


Генеральный план муниципального образования «Город Балабаново»
Карта границ населенных пунктов (в том числе границ образуемых населенных пунктов) муниципального образования «Город Балабаново»

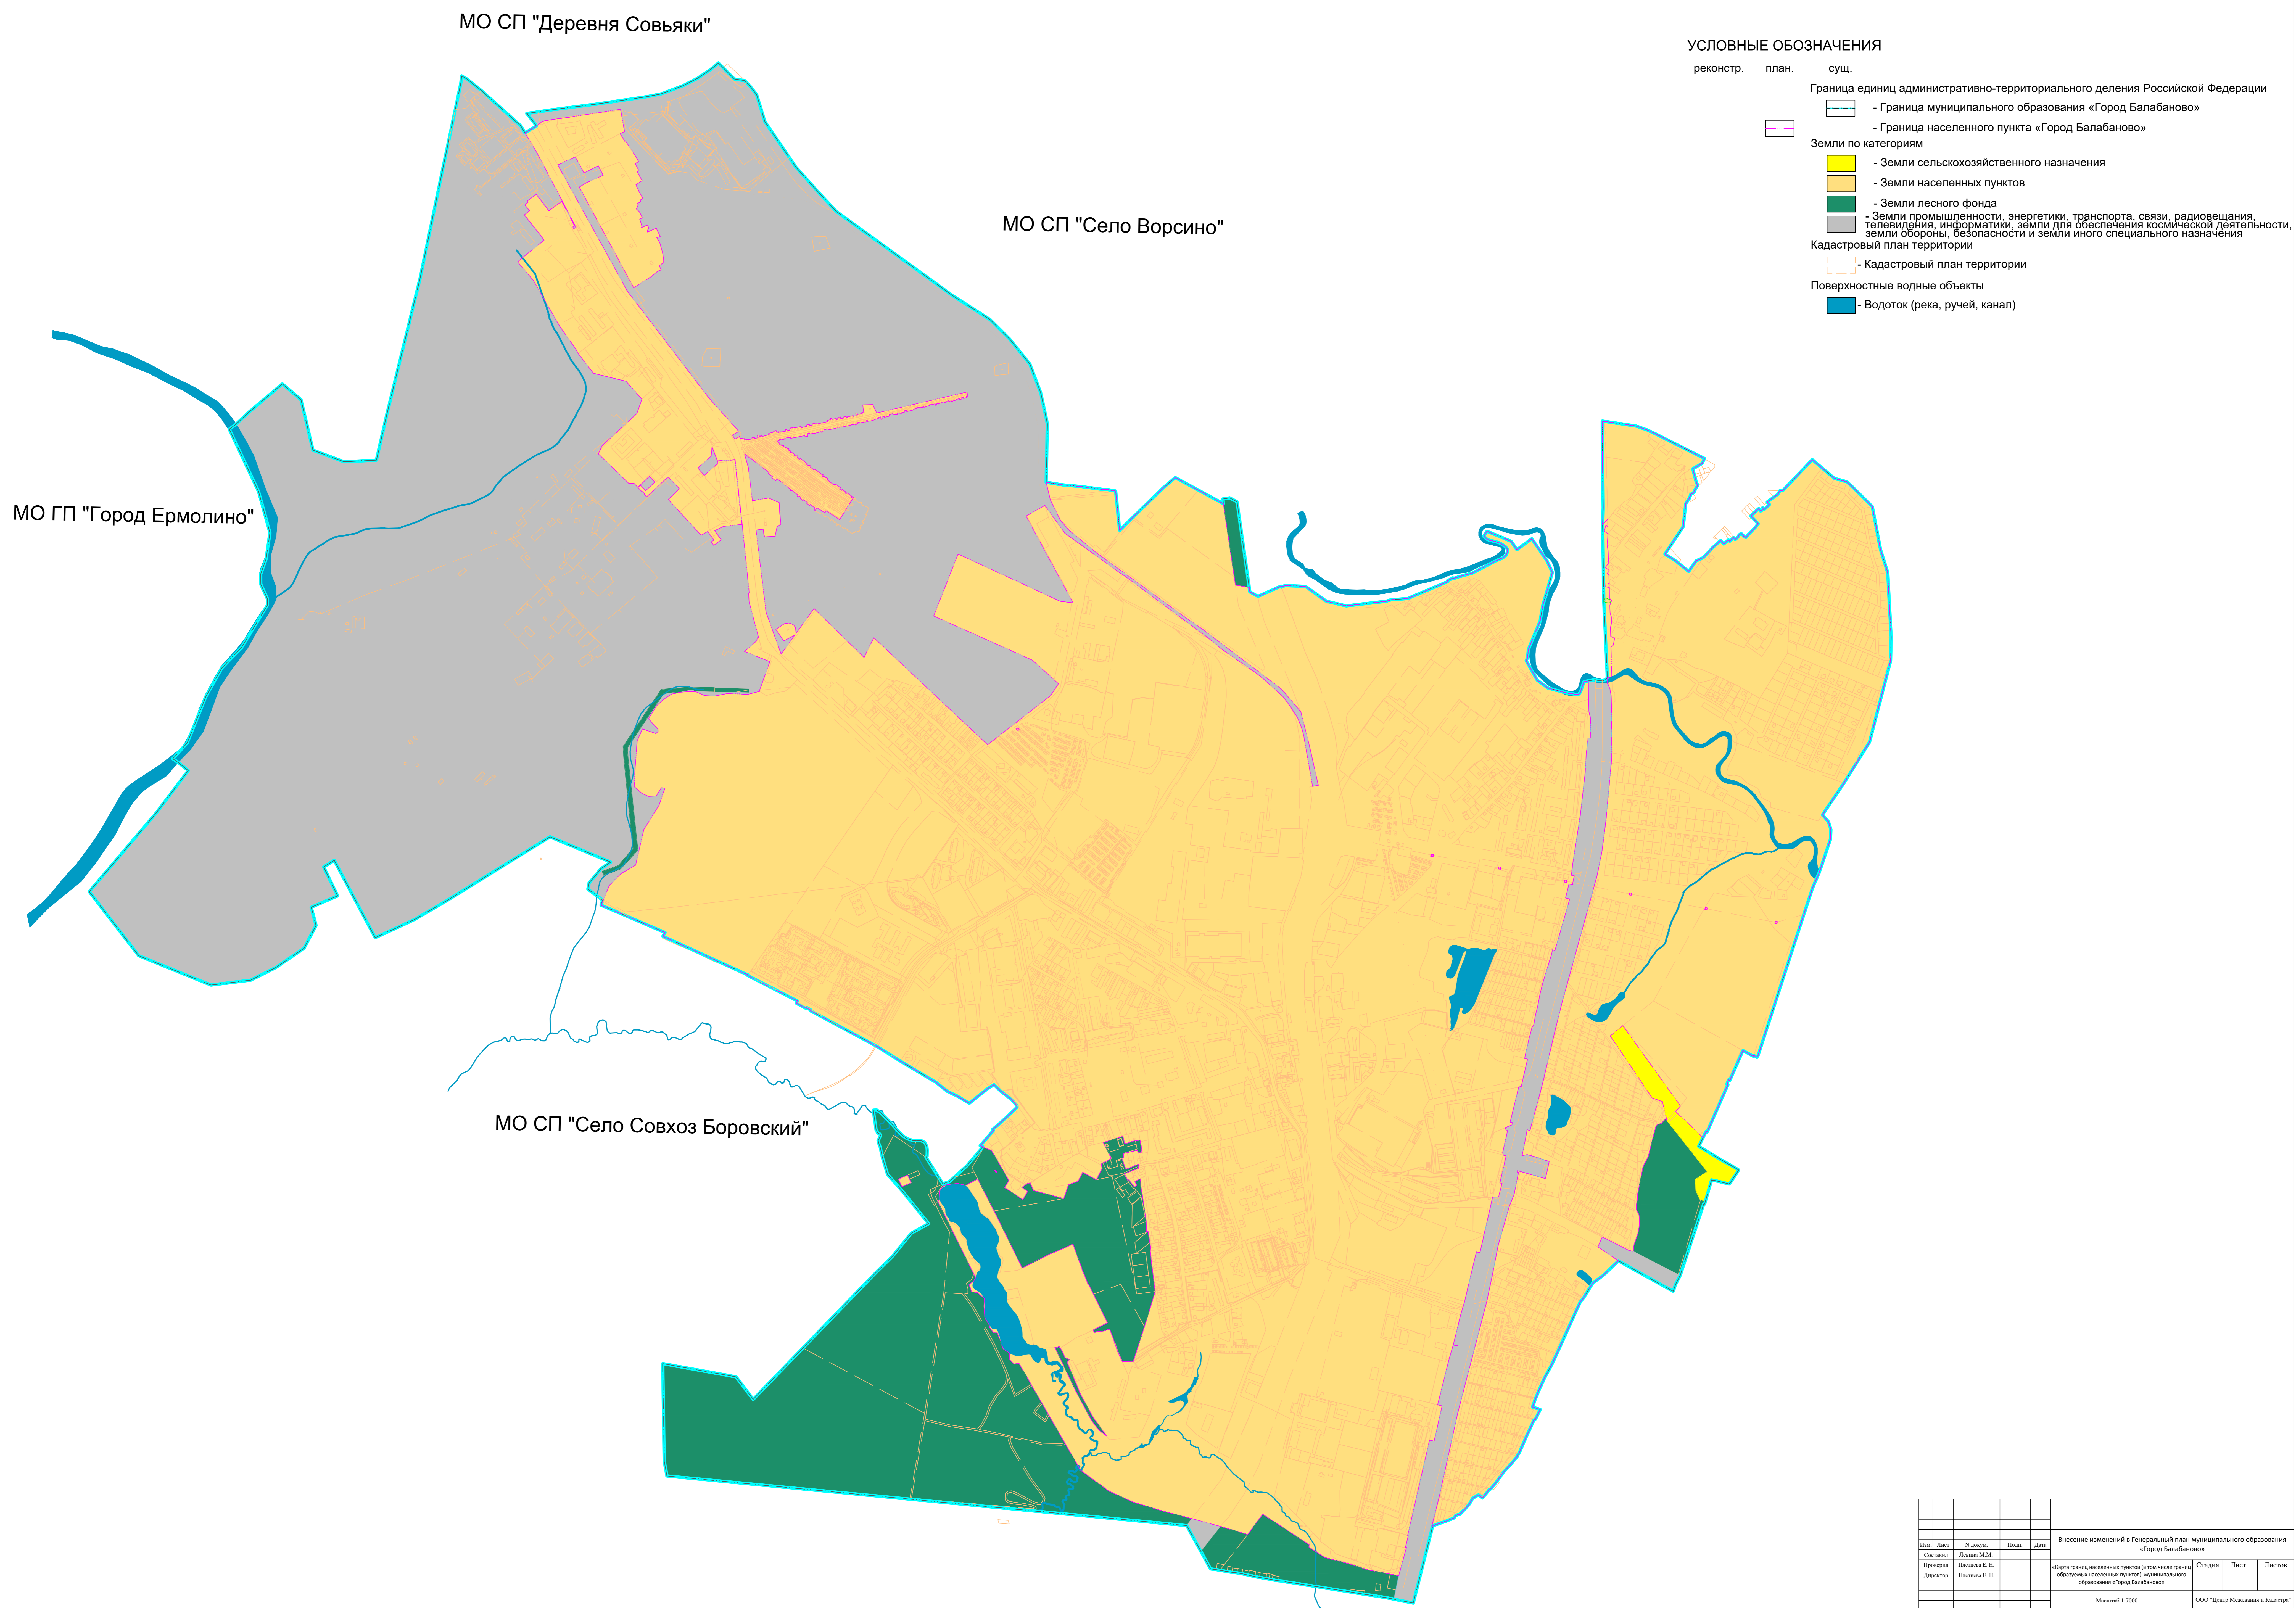

Имя	Лист	№ докум.	Полн.	Доп.	Внесение изменений в Генеральный план муниципального образования «Город Балабаново»		
Составил		Лавина М.М.			Страница	Лист	Листов
Проектировал		Петухова Е. И.			«Карта границ населенных пунктов (в том числе границ образуемых населенных пунктов) муниципального образования «Город Балабаново»»		
Директор		Петухова Е. И.			Масштаб: 1:7000		
					ООО «Центр Межевания и Кадастра»		