


Генеральный план муниципального образования «Город Балабаново»

Карта планируемого размещения объектов местного значения муниципального образования «Город Балабаново»

УСЛОВНЫЕ ОБОЗНАЧЕНИЯ

- | | | | | | |
|--|-------|------|--|-------|------|
| реконстр. | план. | сущ. | реконстр. | план. | сущ. |
| <p>Граница единиц административно-территориального деления Российской Федерации</p> <p>- Граница муниципального образования «Город Балабаново»</p> <p>- Граница населенного пункта «Город Балабаново»</p> | | | | | |
| <p>Железнодорожные пути</p> <p>- Железнодорожные пути общего пользования</p> | | | | | |
| <p>Автомобильные дороги</p> <p>- Автомобильные дороги федерального значения</p> <p>- Автомобильные дороги регионального или межмуниципального назначения</p> | | | | | |
| <p>Улично-дорожная сеть</p> <p>- Главная улица</p> | | | | | |
| <p>Объекты автомобильного пассажирского транспорта</p> <p>- Автостанция</p> | | | | | |
| <p>Объекты обслуживания и хранения автомобильного транспорта</p> <p>- Тоннель</p> <p>- Станция автозаправочная</p> <p>- Станция технического обслуживания</p> <p>- Стоянка (парковка) сервиса</p> <p>- Иные объекты придорожного сервиса</p> | | | | | |
| <p>Объекты железнодорожного транспорта</p> <p>- Железнодорожная станция</p> | | | | | |
| | | | <p>Электрические подстанции</p> <p>- Электрическая подстанция 110 кВ</p> <p>- Трансформаторная подстанция (ТП)</p> | | |
| | | | <p>Линии электропередач (ЛЭП)</p> <p>- Линии электропередач 220 кВ</p> <p>- Линии электропередач 110 кВ</p> <p>- Линии электропередач 35 кВ</p> <p>- Линии электропередач 10 кВ</p> | | |
| | | | <p>Распределительные трубопроводы для транспортировки газа</p> <p>- Газопровод распределительный высокого давления</p> <p>- Газопровод распределительный среднего давления</p> <p>- Газопровод распределительный низкого давления</p> | | |
| | | | <p>Объекты теплоснабжения</p> <p>- Источник тепловой энергии</p> | | |
| | | | <p>Сети теплоснабжения</p> <p>- Теплопровод распределительный (квартирный)</p> | | |
| | | | <p>Объекты водоснабжения</p> <p>- Артезианская скважина</p> | | |
| | | | <p>Сети водоснабжения</p> <p>- Водовод</p> <p>- Водопровод</p> | | |
| | | | <p>Сети водоотведения</p> <p>- Канализация самотечная</p> <p>- Канализация напорная</p> | | |
| | | | <p>Объекты водоотведения</p> <p>- Канализационная насосная станция (КНС)</p> <p>- Очистные сооружения (КОС)</p> | | |
| | | | <p>Сети электросвязи</p> <p>- Линии связи</p> <p>- Линейно-кабельное сооружения связи</p> | | |
| | | | <p>Объекты Единой Государственной системы предупреждений и ликвидации чрезвычайных ситуаций</p> <p>- Аварийно-спасательные службы и (или) аварийно-спасательные формирования</p> | | |
| | | | <p>Объекты образования и науки</p> <p>- Дошкольная образовательная организация</p> <p>- Общеобразовательная организация</p> <p>- Организация дополнительного образования</p> | | |
| | | | <p>Объекты культуры и искусства</p> <p>- Объект культурно-досугового (клубного типа)</p> | | |
| | | | <p>Объекты физической культуры и массового спорта</p> <p>- Объект спорта, включающий раздельно нормируемые спортивные сооружения (объекты) (в т.ч. физкультурно-оздоровительный комплекс)</p> <p>- Спортивные сооружения</p> | | |
| | | | <p>Объекты здравоохранения</p> <p>- Лечебно-профилактическая медицинская организация (кроме санаторно-курортной), оказывающая медицинскую помощь в стационарных условиях, ее структурное подразделение</p> <p>- Лечебно-профилактическая медицинская организация, оказывающая медицинскую помощь в амбулаторных условиях и (или) в условиях дневного стационара</p> <p>- Аптечная организация</p> | | |
| | | | <p>Объекты отдыха и туризма</p> <p>- Гостиницы и аналогичные коллективные средства размещения</p> <p>- Специализированные коллективные средства размещения</p> <p>- Детский оздоровительный лагерь</p> <p>- Объекты физкультурно-досугового назначения и активного отдыха</p> | | |
| | | | <p>Общественные пространства</p> <p>- Благоустроенный пляж, место массовой околотовной рекреации</p> | | |
| | | | <p>Места погребения</p> <p>- Кладбище</p> | | |
| | | | <p>Объекты культурного наследия (ОКН)</p> <p>- Памятник</p> | | |
| | | | <p>Прочие объекты обслуживания</p> <p>- Административные здания</p> <p>- Объект религиозной организации (объединения)</p> <p>- Объекты торговли, общественного питания</p> <p>- Непроизводственный объект по предоставлению населению правовых, финансовых, консультационных и иных подобных услуг</p> <p>- Непроизводственные объекты коммунально-бытового обслуживания и предоставления персональных услуг</p> <p>- Ветеринарная лечебница, питомник животных, кинологовский центр, иной подобный объект</p> | | |
| | | | <p>Предприятия и объекты добывающей и обрабатывающей промышленности</p> <p>- Предприятия нефтеперерабатывающей, коксохимической промышленности</p> <p>- Предприятие по обработке древесины, производству изделий из дерева</p> <p>- Предприятие микробиологической, пищевой, пищевкусовой промышленности</p> | | |

- ### УСЛОВНЫЕ ОБОЗНАЧЕНИЯ
- Функциональные зоны**
- Жилая зона
 - Общественно-деловая зона
 - Производственная зона
 - Зона инженерной и транспортной инфраструктур
 - Зона сельскохозяйственного использования
 - Зона рекреационного назначения
 - Зона специального назначения
- Кадастровый план территории**
- Кадастровый план территории
- Поверхностные водные объекты**
- Водоток (река, ручей, канал)
- Леса**
- Земли лесного фонда

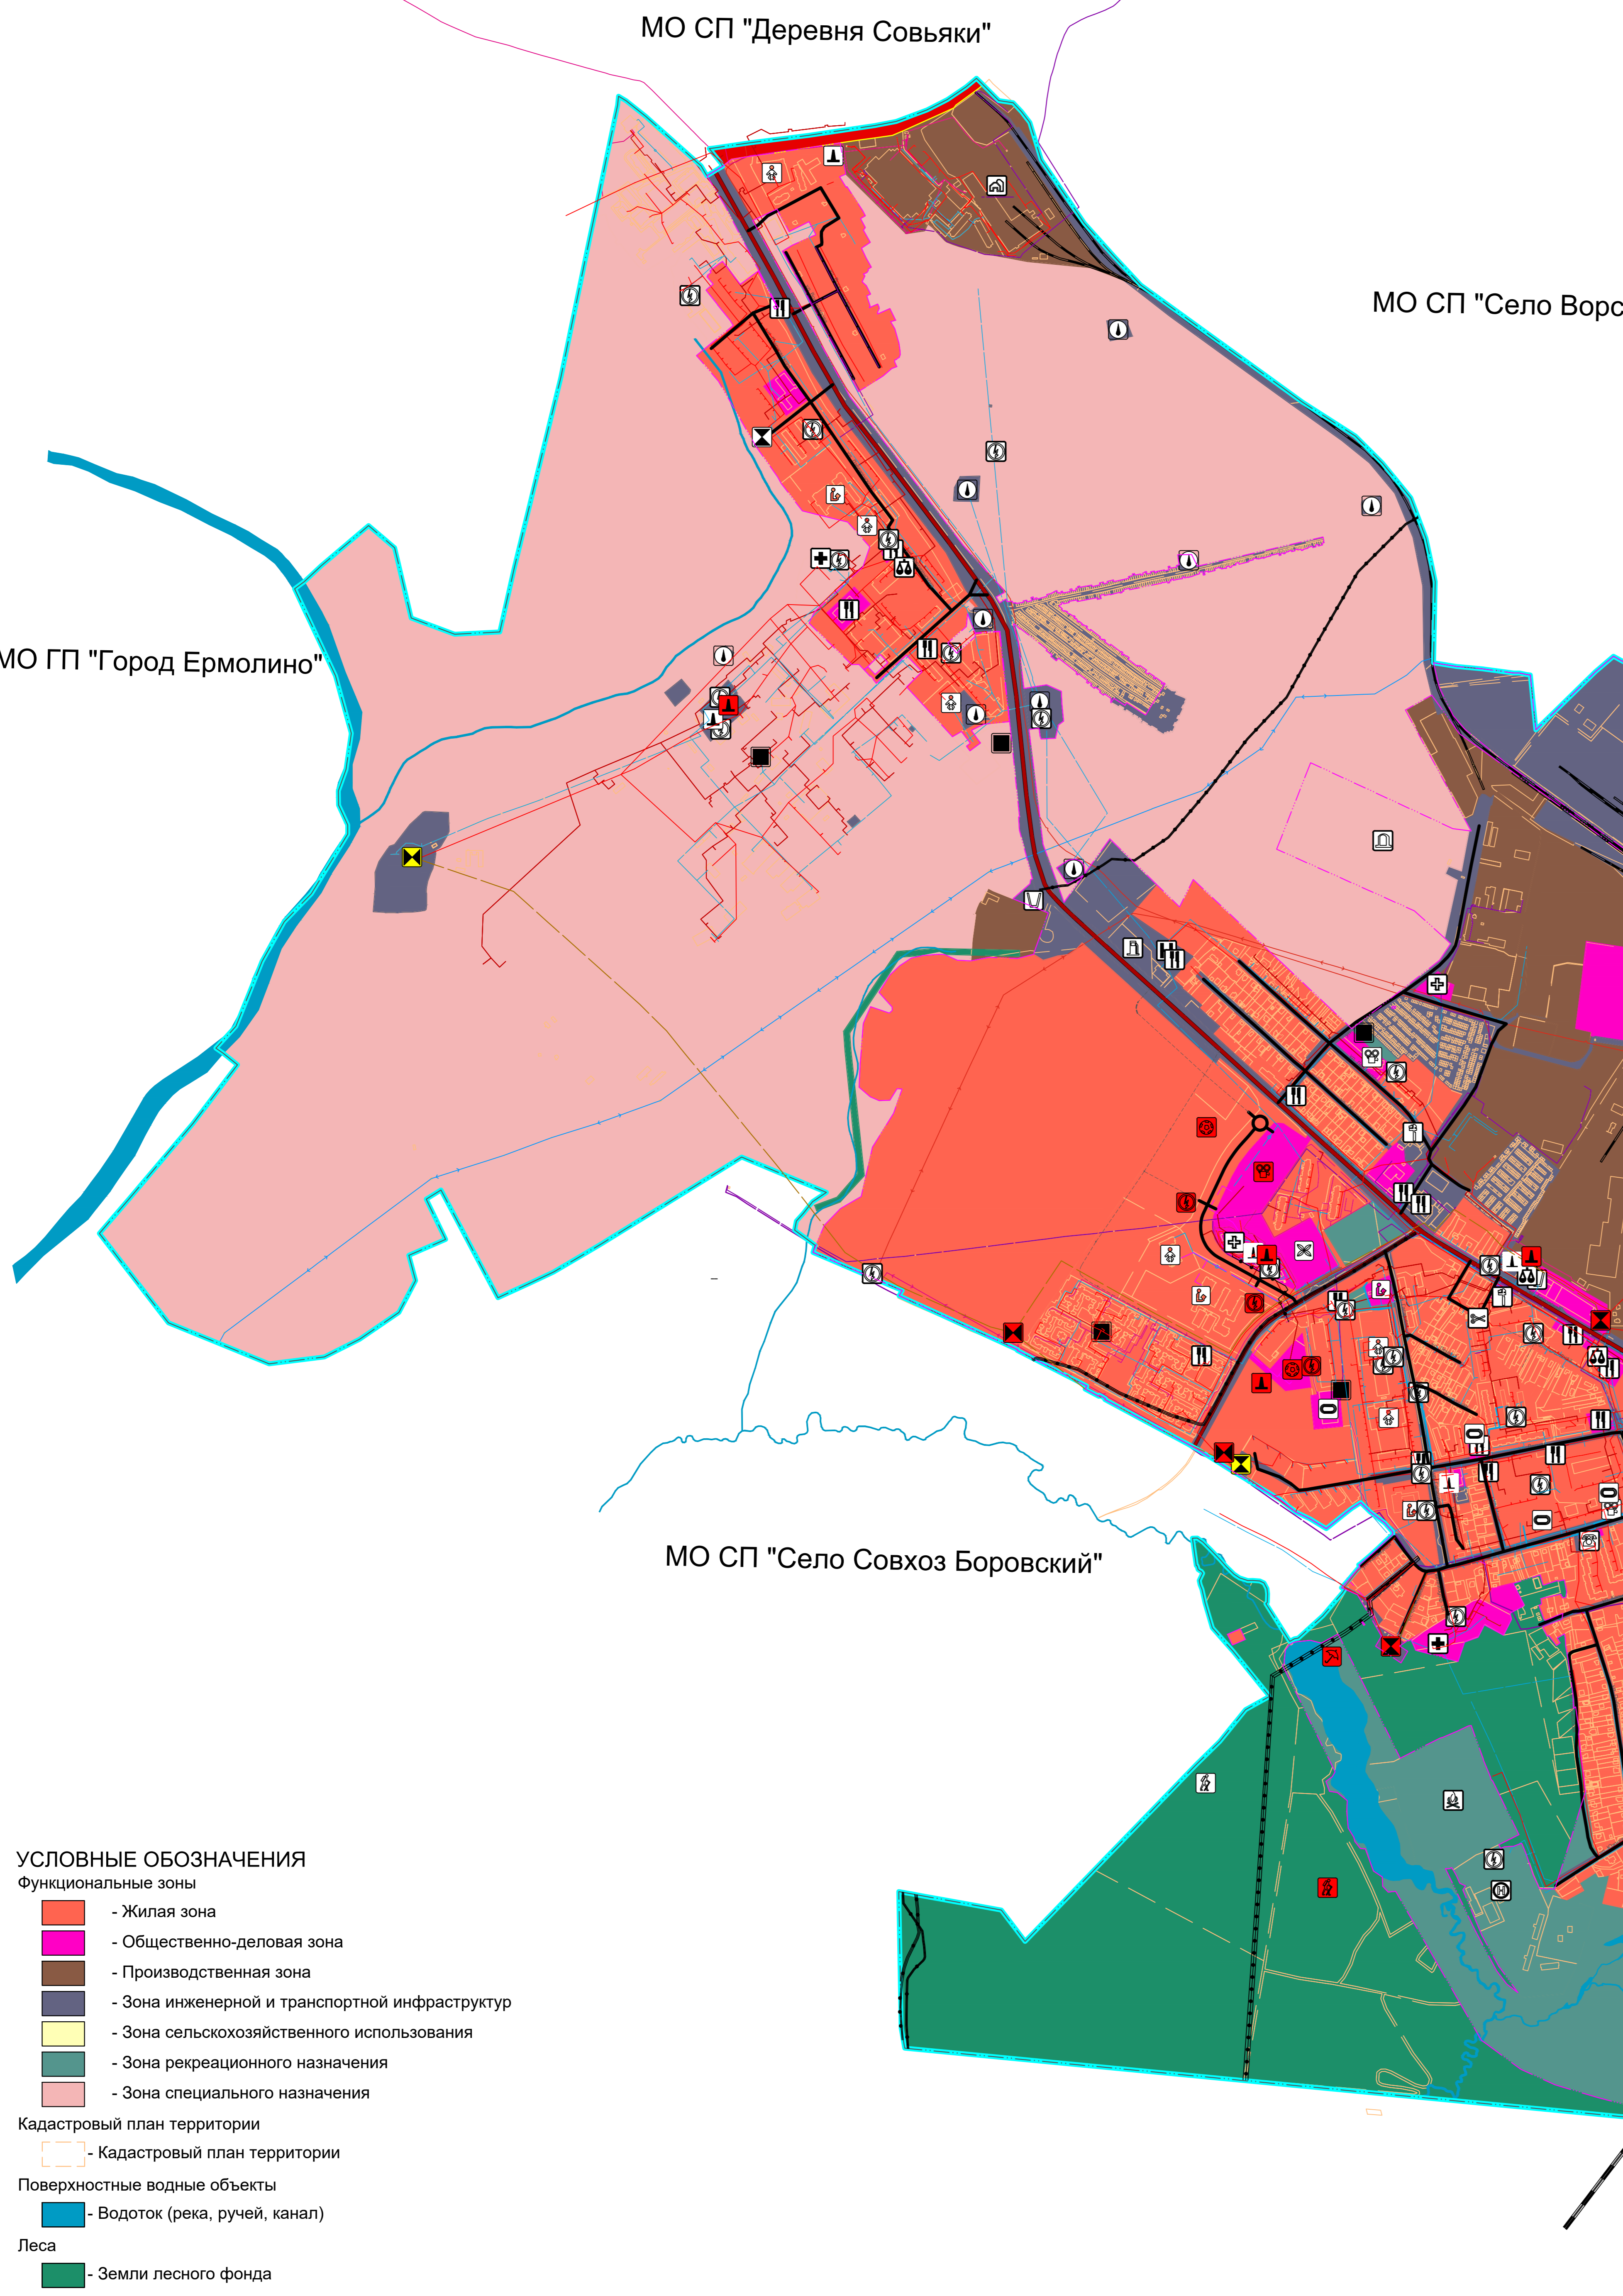

Изм.	Лист	№ докум.	Подп.	Дата	Внесение изменений в Генеральный план муниципального образования «Город Балабаново»
Составил	Литвин М.И.				карта планируемого размещения объектов местного значения муниципального образования «Город Балабаново»
Проверил	Петухов Е.И.				
Директор	Петухов Е.И.				
Масштаб 1:7500					ООО «Петр Магачев и Кларкс»