



2022


# ГЕНЕРАЛЬНЫЙ ПЛАН

## сельского поселения

### "Село совхоз Чаусово"

#### Жуковского района Калужской области

#### Карта границ функциональных зон поселения

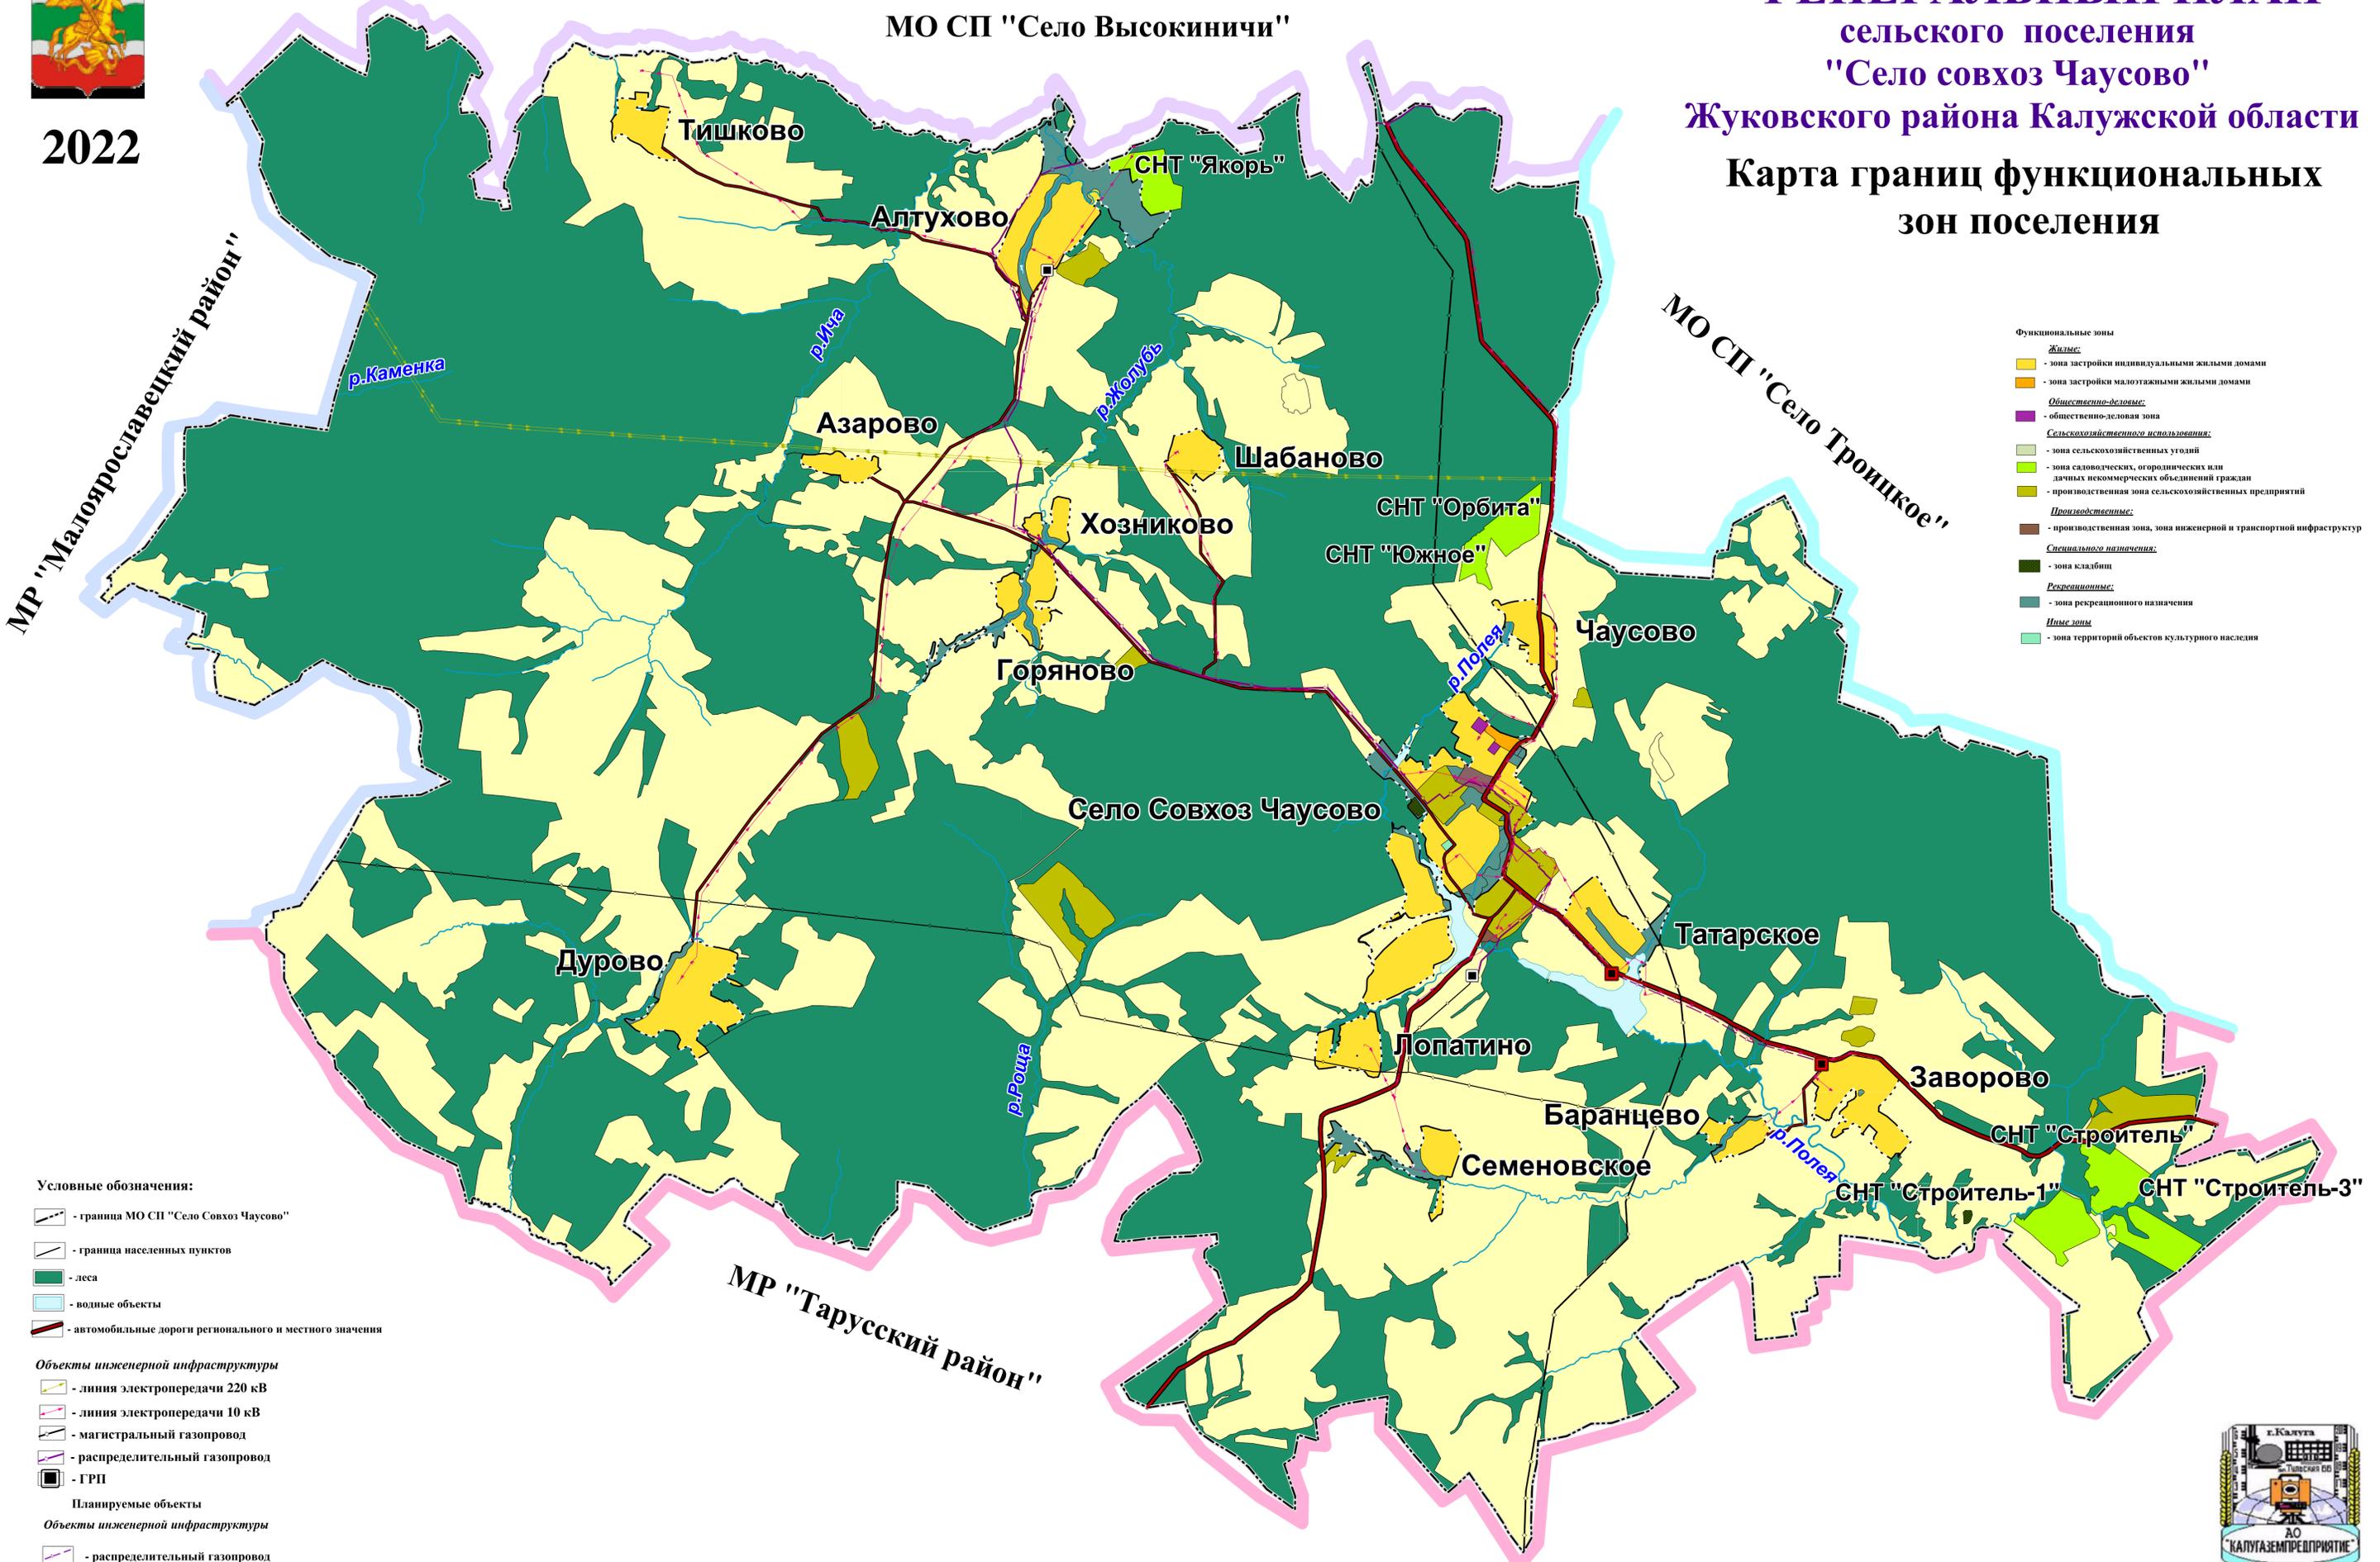

- Функциональные зоны**
- Жилые:**
- зона застройки индивидуальными жилыми домами
  - зона застройки малоэтажными жилыми домами
- Общественно-деловые:**
- общественно-деловая зона
- Сельскохозяйственного использования:**
- зона сельскохозяйственных угодий
  - зона садоводческих, огороднических или дачных некоммерческих объединений граждан
  - производственная зона сельскохозяйственных предприятий
- Производственные:**
- производственная зона, зона инженерной и транспортной инфраструктур
- Специального назначения:**
- зона кладбищ
- Рекреационные:**
- зона рекреационного назначения
- Иные зоны**
- зона территорий объектов культурного наследия

- Условные обозначения:**
- граница МО СП "Село Совхоз Чаусово"
  - граница населенных пунктов
  - леса
  - водные объекты
  - автомобильные дороги регионального и местного значения
- Объекты инженерной инфраструктуры**
- линия электропередачи 220 кВ
  - линия электропередачи 10 кВ
  - магистральный газопровод
  - распределительный газопровод
  - ГРП
- Планируемые объекты**
- Объекты инженерной инфраструктуры**
- распределительный газопровод
  - ГРП

Масштаб 1:25000

