



2022

ГЕНЕРАЛЬНЫЙ ПЛАН

сельского поселения

"Село совхоз Чаусово"

Жуковского района Калужской области

Карта территорий, подверженных риску

возникновения чрезвычайных ситуаций


природного и техногенного характера

МО СП "Село Высокиничи"

МР "Малоярославецкий район"

МО СП "Село Троицкое"

МР "Тарусский район"

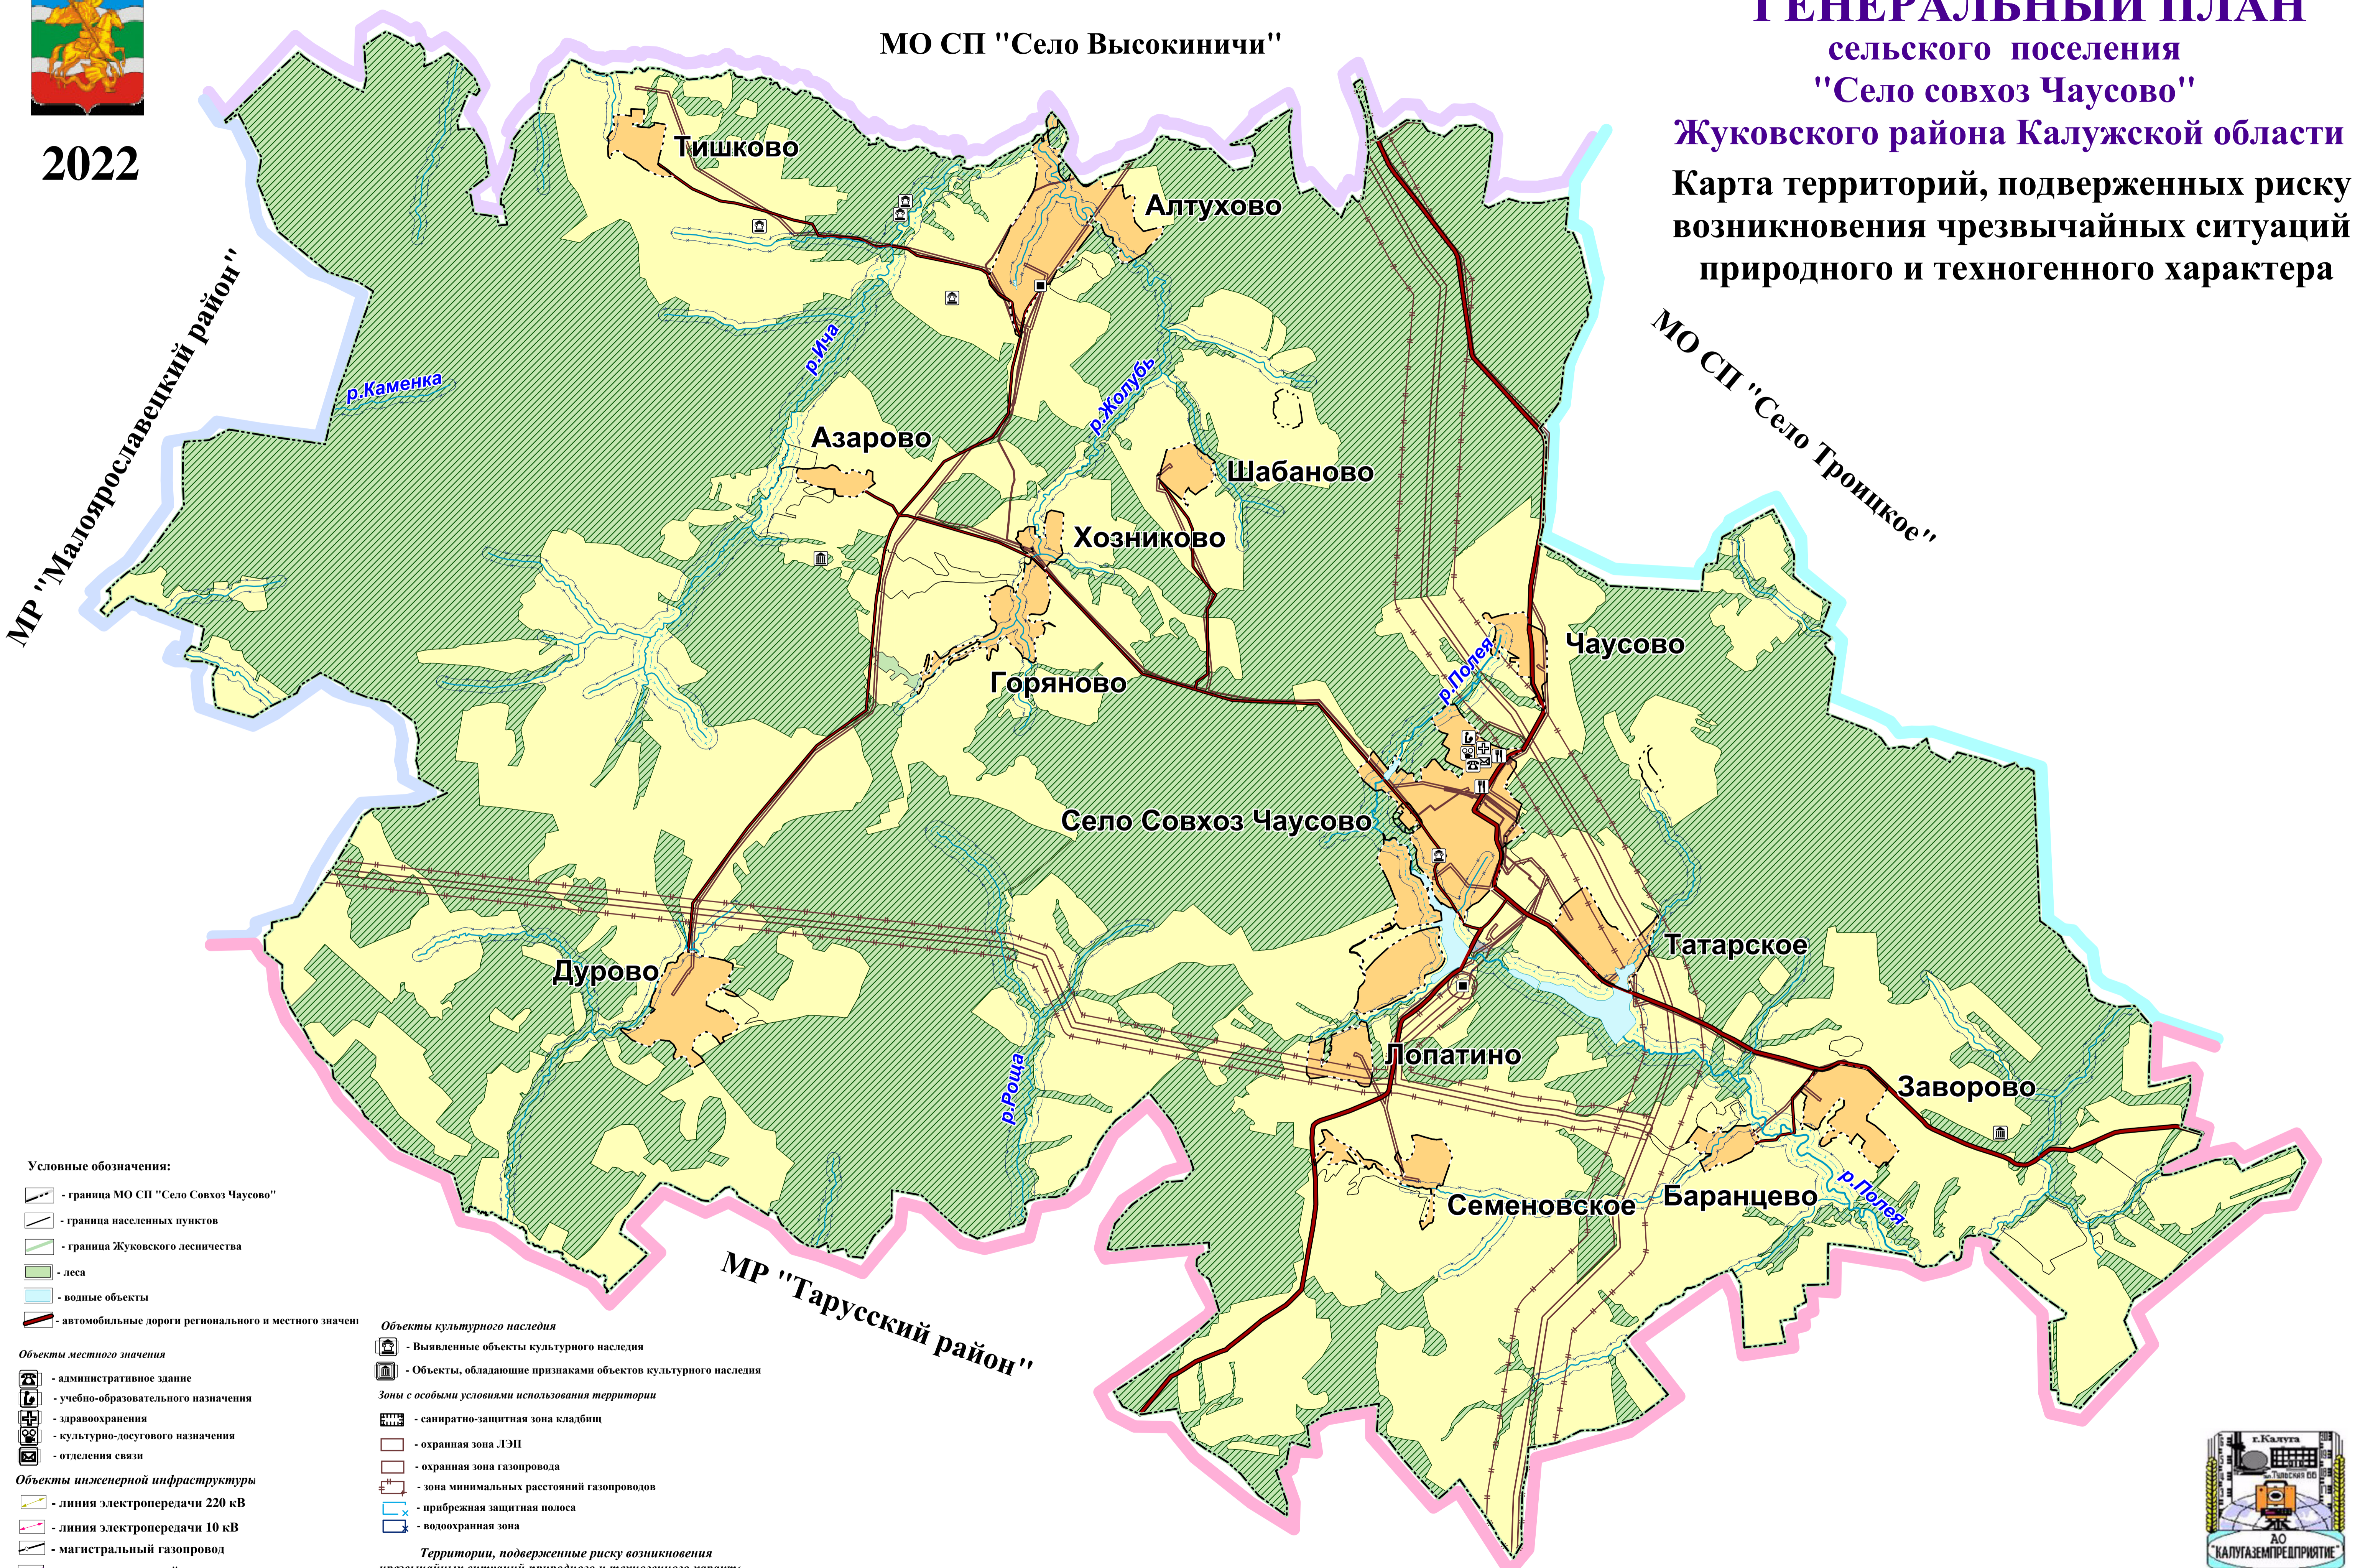

- Условные обозначения:
- граница МО СП "Село Совхоз Чаусово"
 - граница населенных пунктов
 - граница Жуковского лесничества
 - леса
 - водные объекты
 - автомобильные дороги регионального и местного значения

- Объекты местного значения
- административное здание
 - учебно-образовательного назначения
 - здравоохранения
 - культурно-досугового назначения
 - отделения связи
- Объекты инженерной инфраструктуры
- линия электропередачи 220 кВ
 - линия электропередачи 10 кВ
 - магистральный газопровод
 - распределительный газопровод
 - ГРП

- Объекты культурного наследия
- Выявленные объекты культурного наследия
 - Объекты, обладающие признаками объектов культурного наследия
- Зоны с особыми условиями использования территории
- санитарно-защитная зона кладбищ
 - охранный зона ЛЭП
 - охранный зона газопровода
 - зона минимальных расстояний газопроводов
 - прибрежная защитная полоса
 - водоохранная зона
- Территории, подверженные риску возникновения чрезвычайных ситуаций природного и техногенного характера
- территория, подверженная природным пожарам

Масштаб 1:25000

