





2020

# ГЕНЕРАЛЬНЫЙ ПЛАН

сельского поселения

"Железнодорожная станция Кудринская"  
Мещовского района Калужской области

Карта границ населенных пунктов

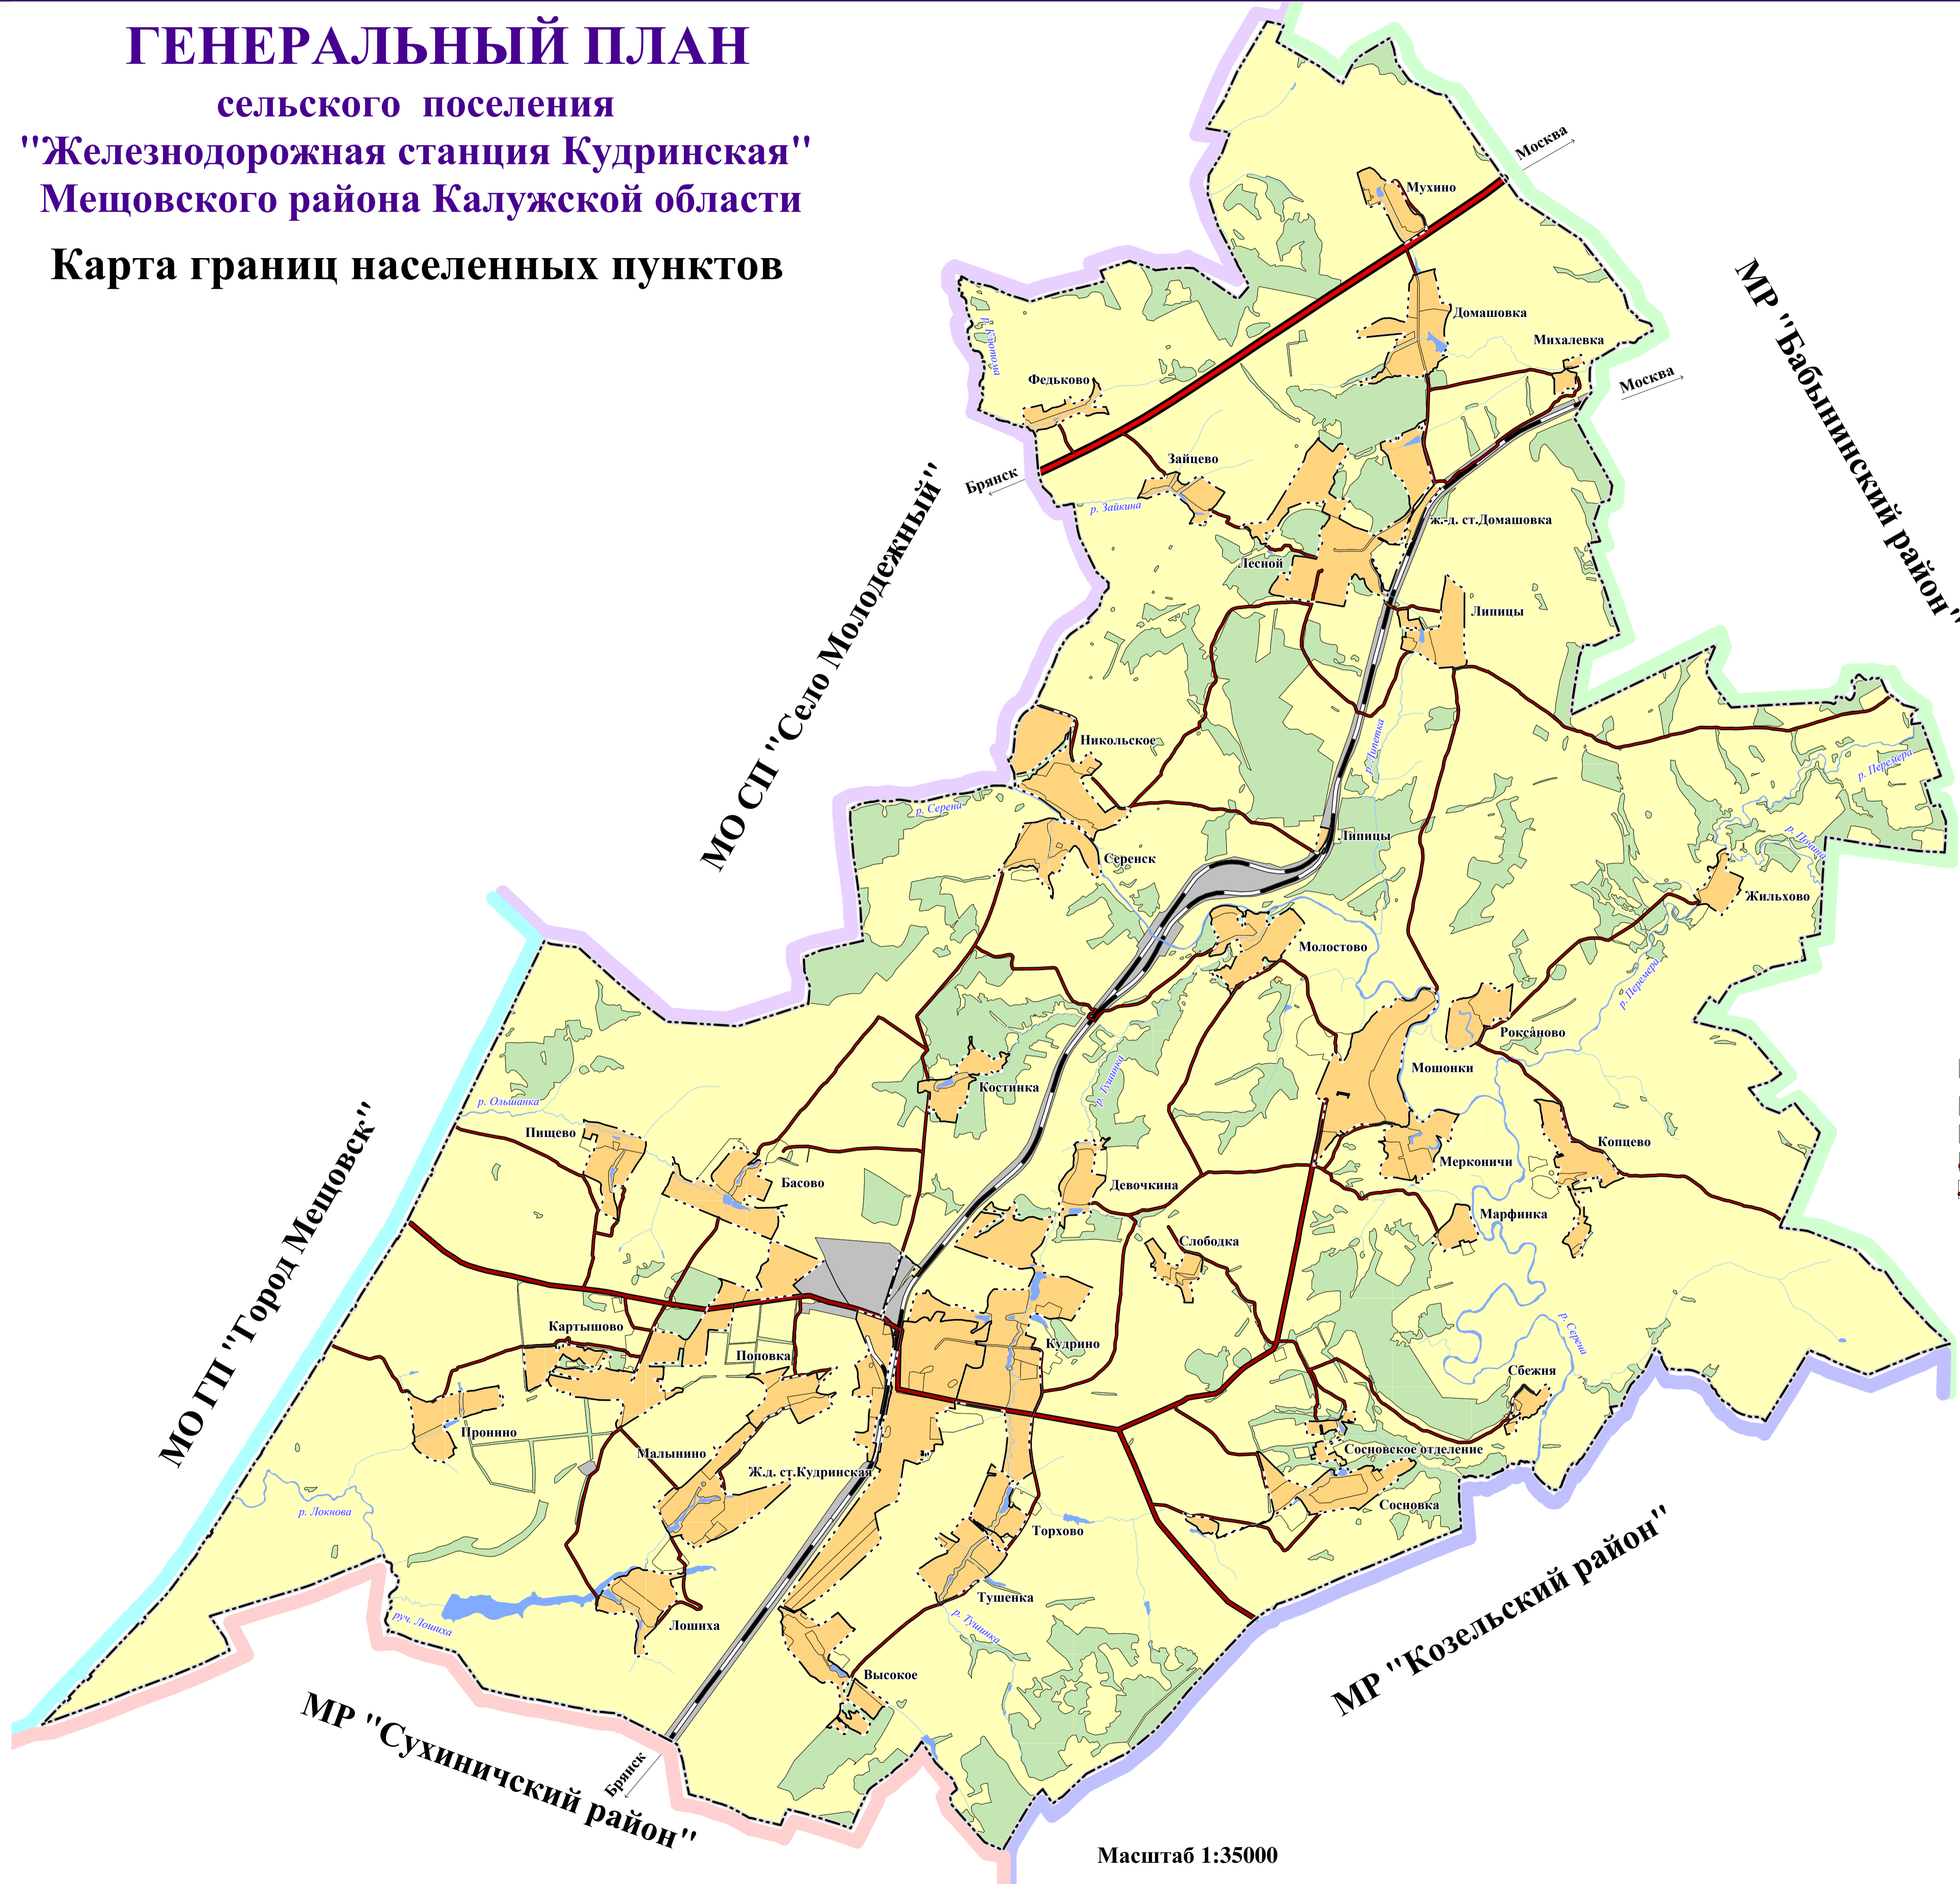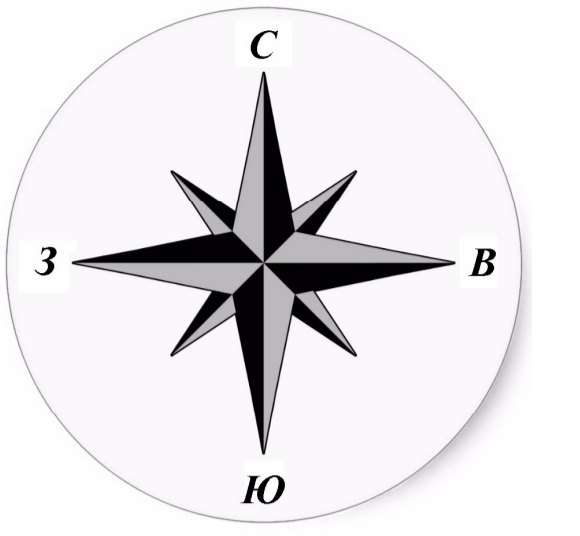

- Условные обозначения:**
- граница МО СП "Поселок Молодежный"
  - граница населенных пунктов
  - леса
  - водные объекты
  - автомобильные дороги федерального значения
  - автомобильные дороги регионального и местного значения

Масштаб 1:35000

