

2020

ГЕНЕРАЛЬНЫЙ ПЛАН


сельского поселения

"Железнодорожная станция Кудринская"


Мещовского района Калужской области

Карта планируемого размещения

объектов местного значения поселения

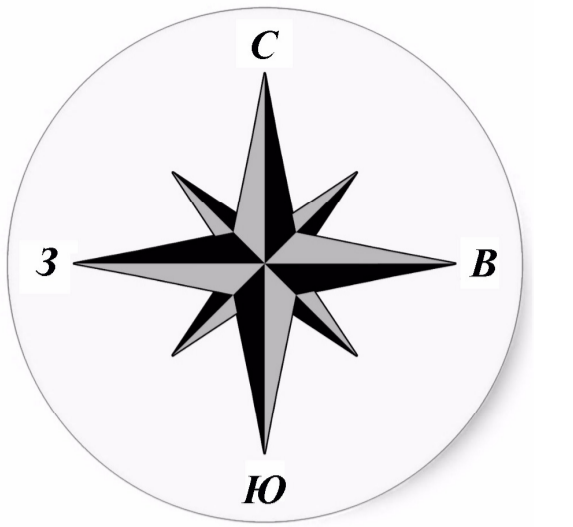

- Условные обозначения:
- граница МО СП "Поселок Молодежный"
 - граница населенных пунктов
 - леса
 - водные объекты
 - автомобильные дороги федерального значения
 - автомобильные дороги регионального и местного значения

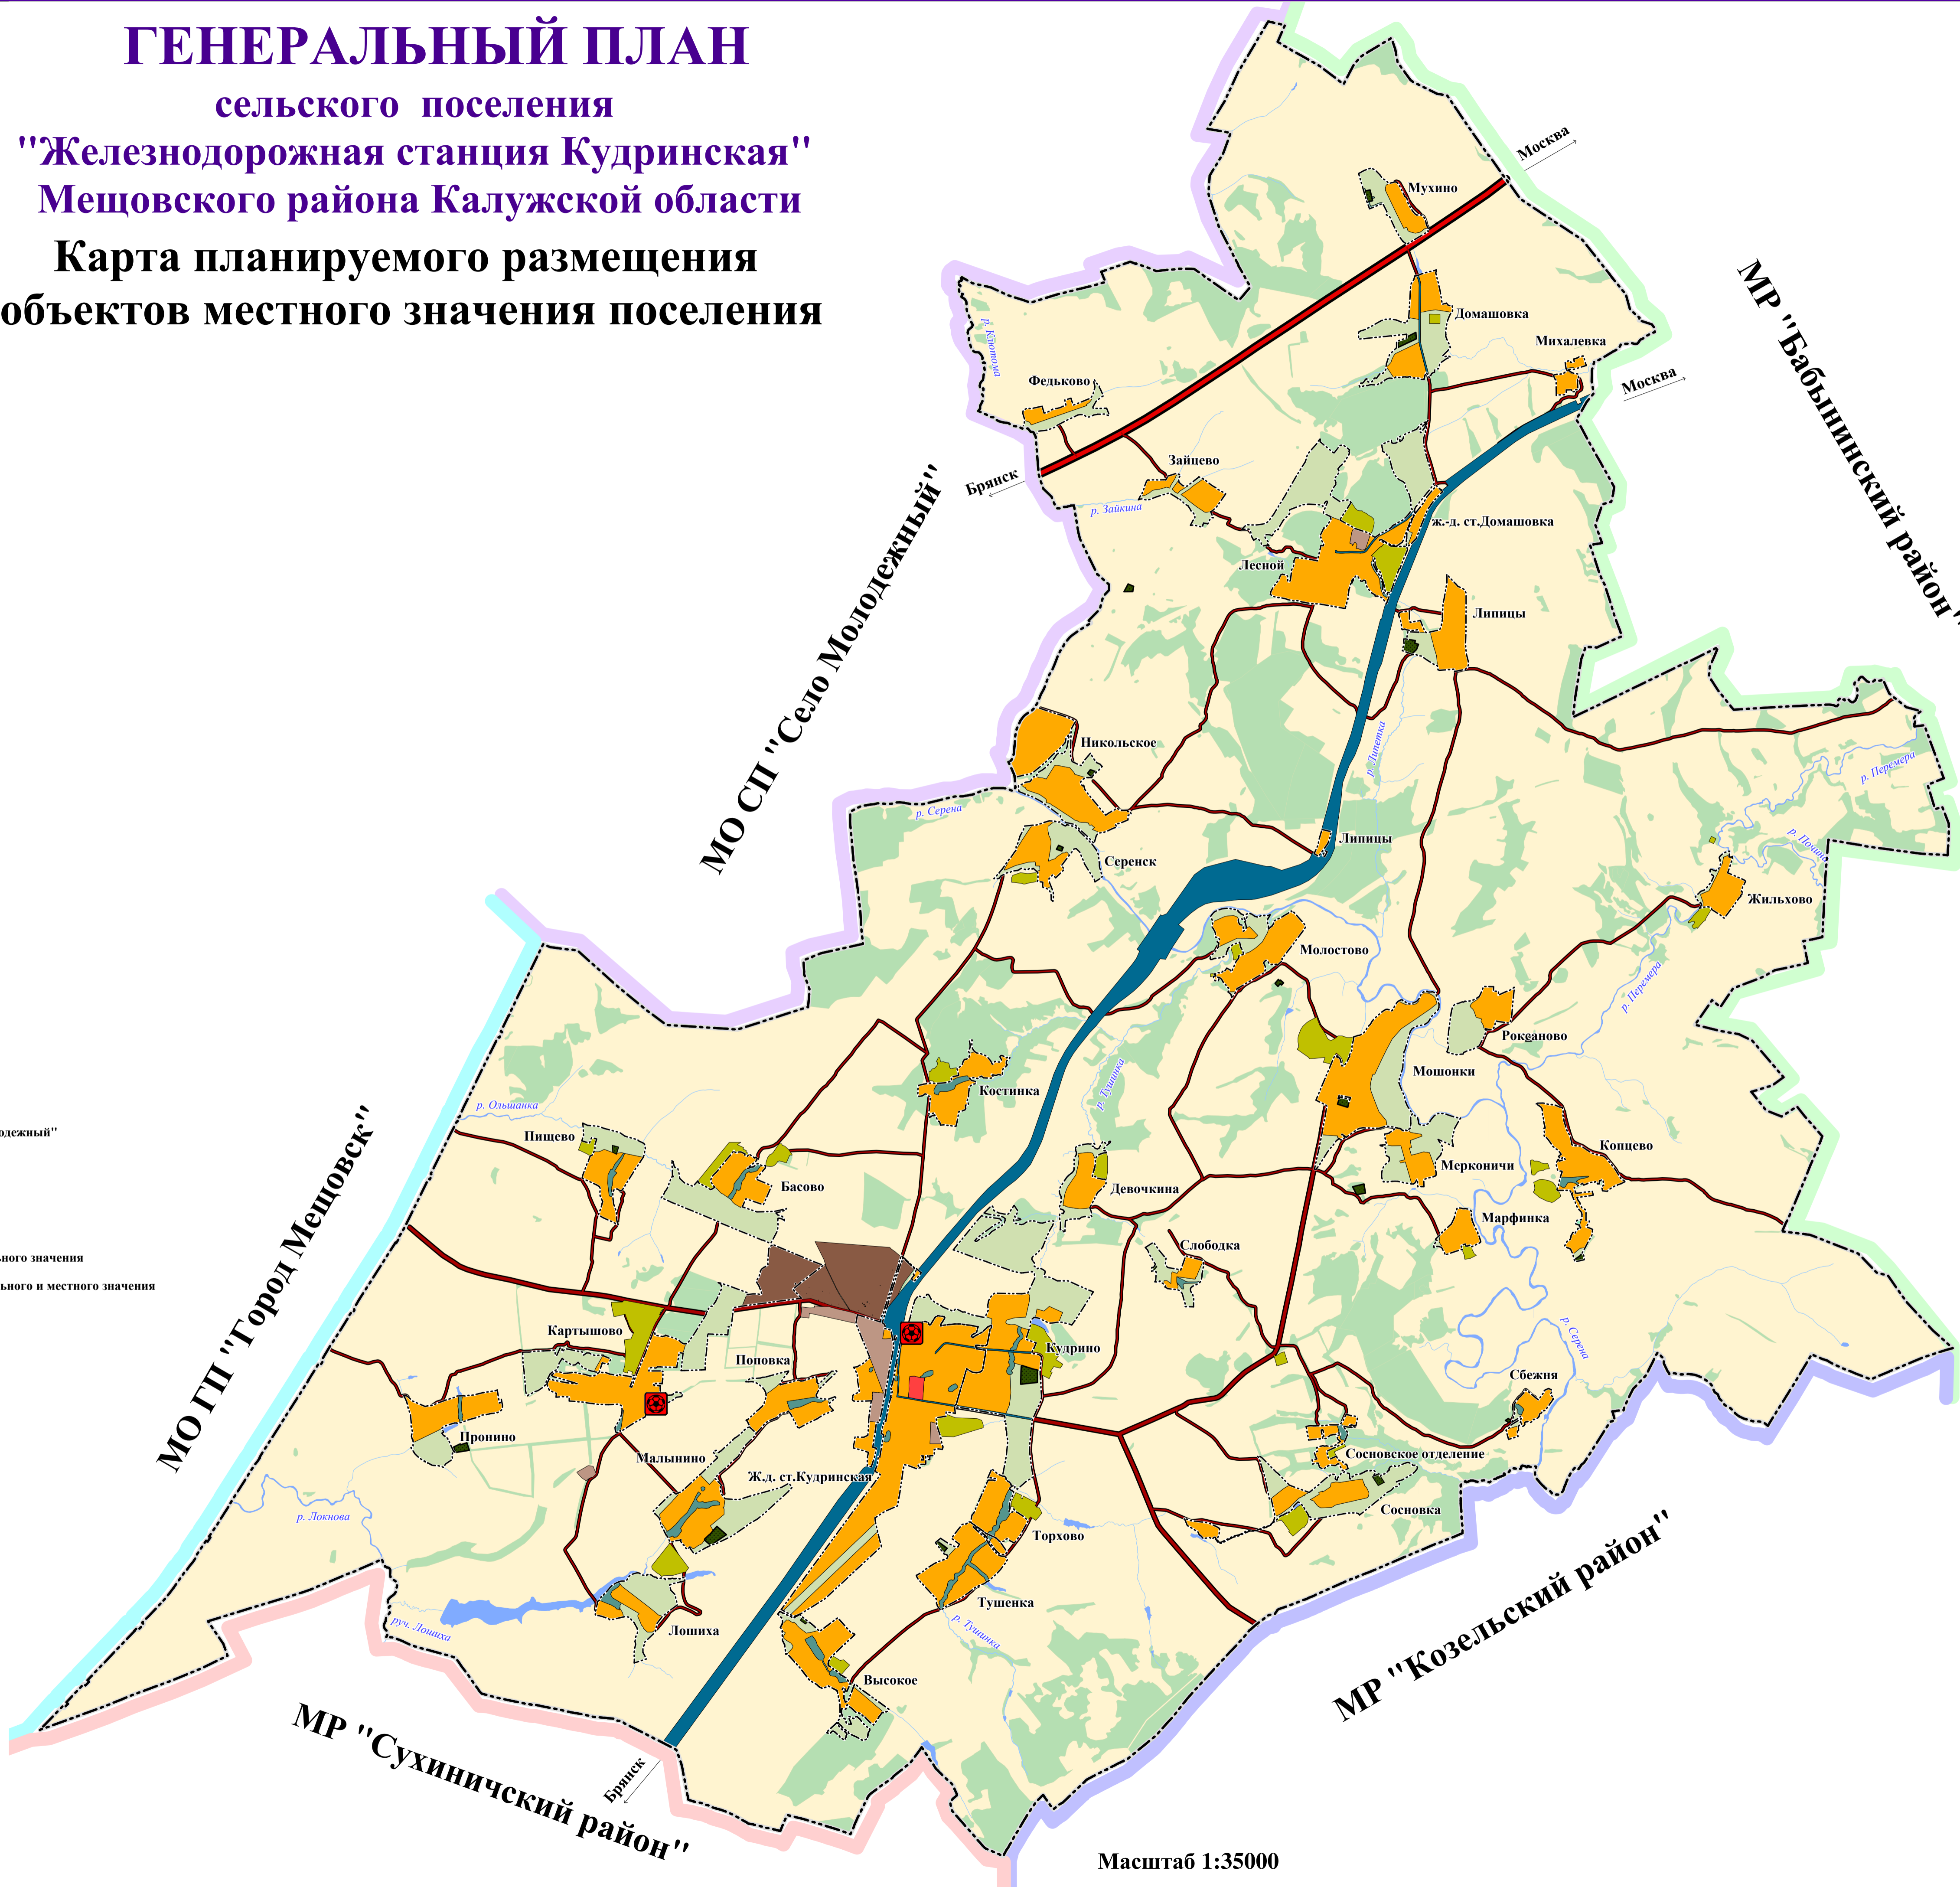

- Функциональные зоны
- Жилые:**
- зона застройки малоэтажными жилыми домами
- Общественно-деловые:**
- общественно-деловые зоны
- Сельскохозяйственного использования:**
- зона сельскохозяйственных угодий
 - производственная зона сельскохозяйственных предприятий
- Производственные:**
- коммунально-складская зона
 - производственная зона
 - зона транспортной инфраструктуры
- Специального назначения:**
- зона кладбищ
- Особо охраняемых территорий:**
- иные зоны (зона территорий объектов культурного наследия)
- Рекреационные:**
- зона рекреационного назначения
- Планируемые объекты местного значения
- объекты физической культуры и массового спорта
 - спортивная площадка

МО СП "Сухиничский район"

МО СП "Село Молодежный"

МО СП "Село Молодежный"

Масштаб 1:35000

