

2020



ГЕНЕРАЛЬНЫЙ ПЛАН

сельского поселения

"Железнодорожная станция Кудринская"

Мещовского района Калужской области

Карта границ функциональных зон поселения

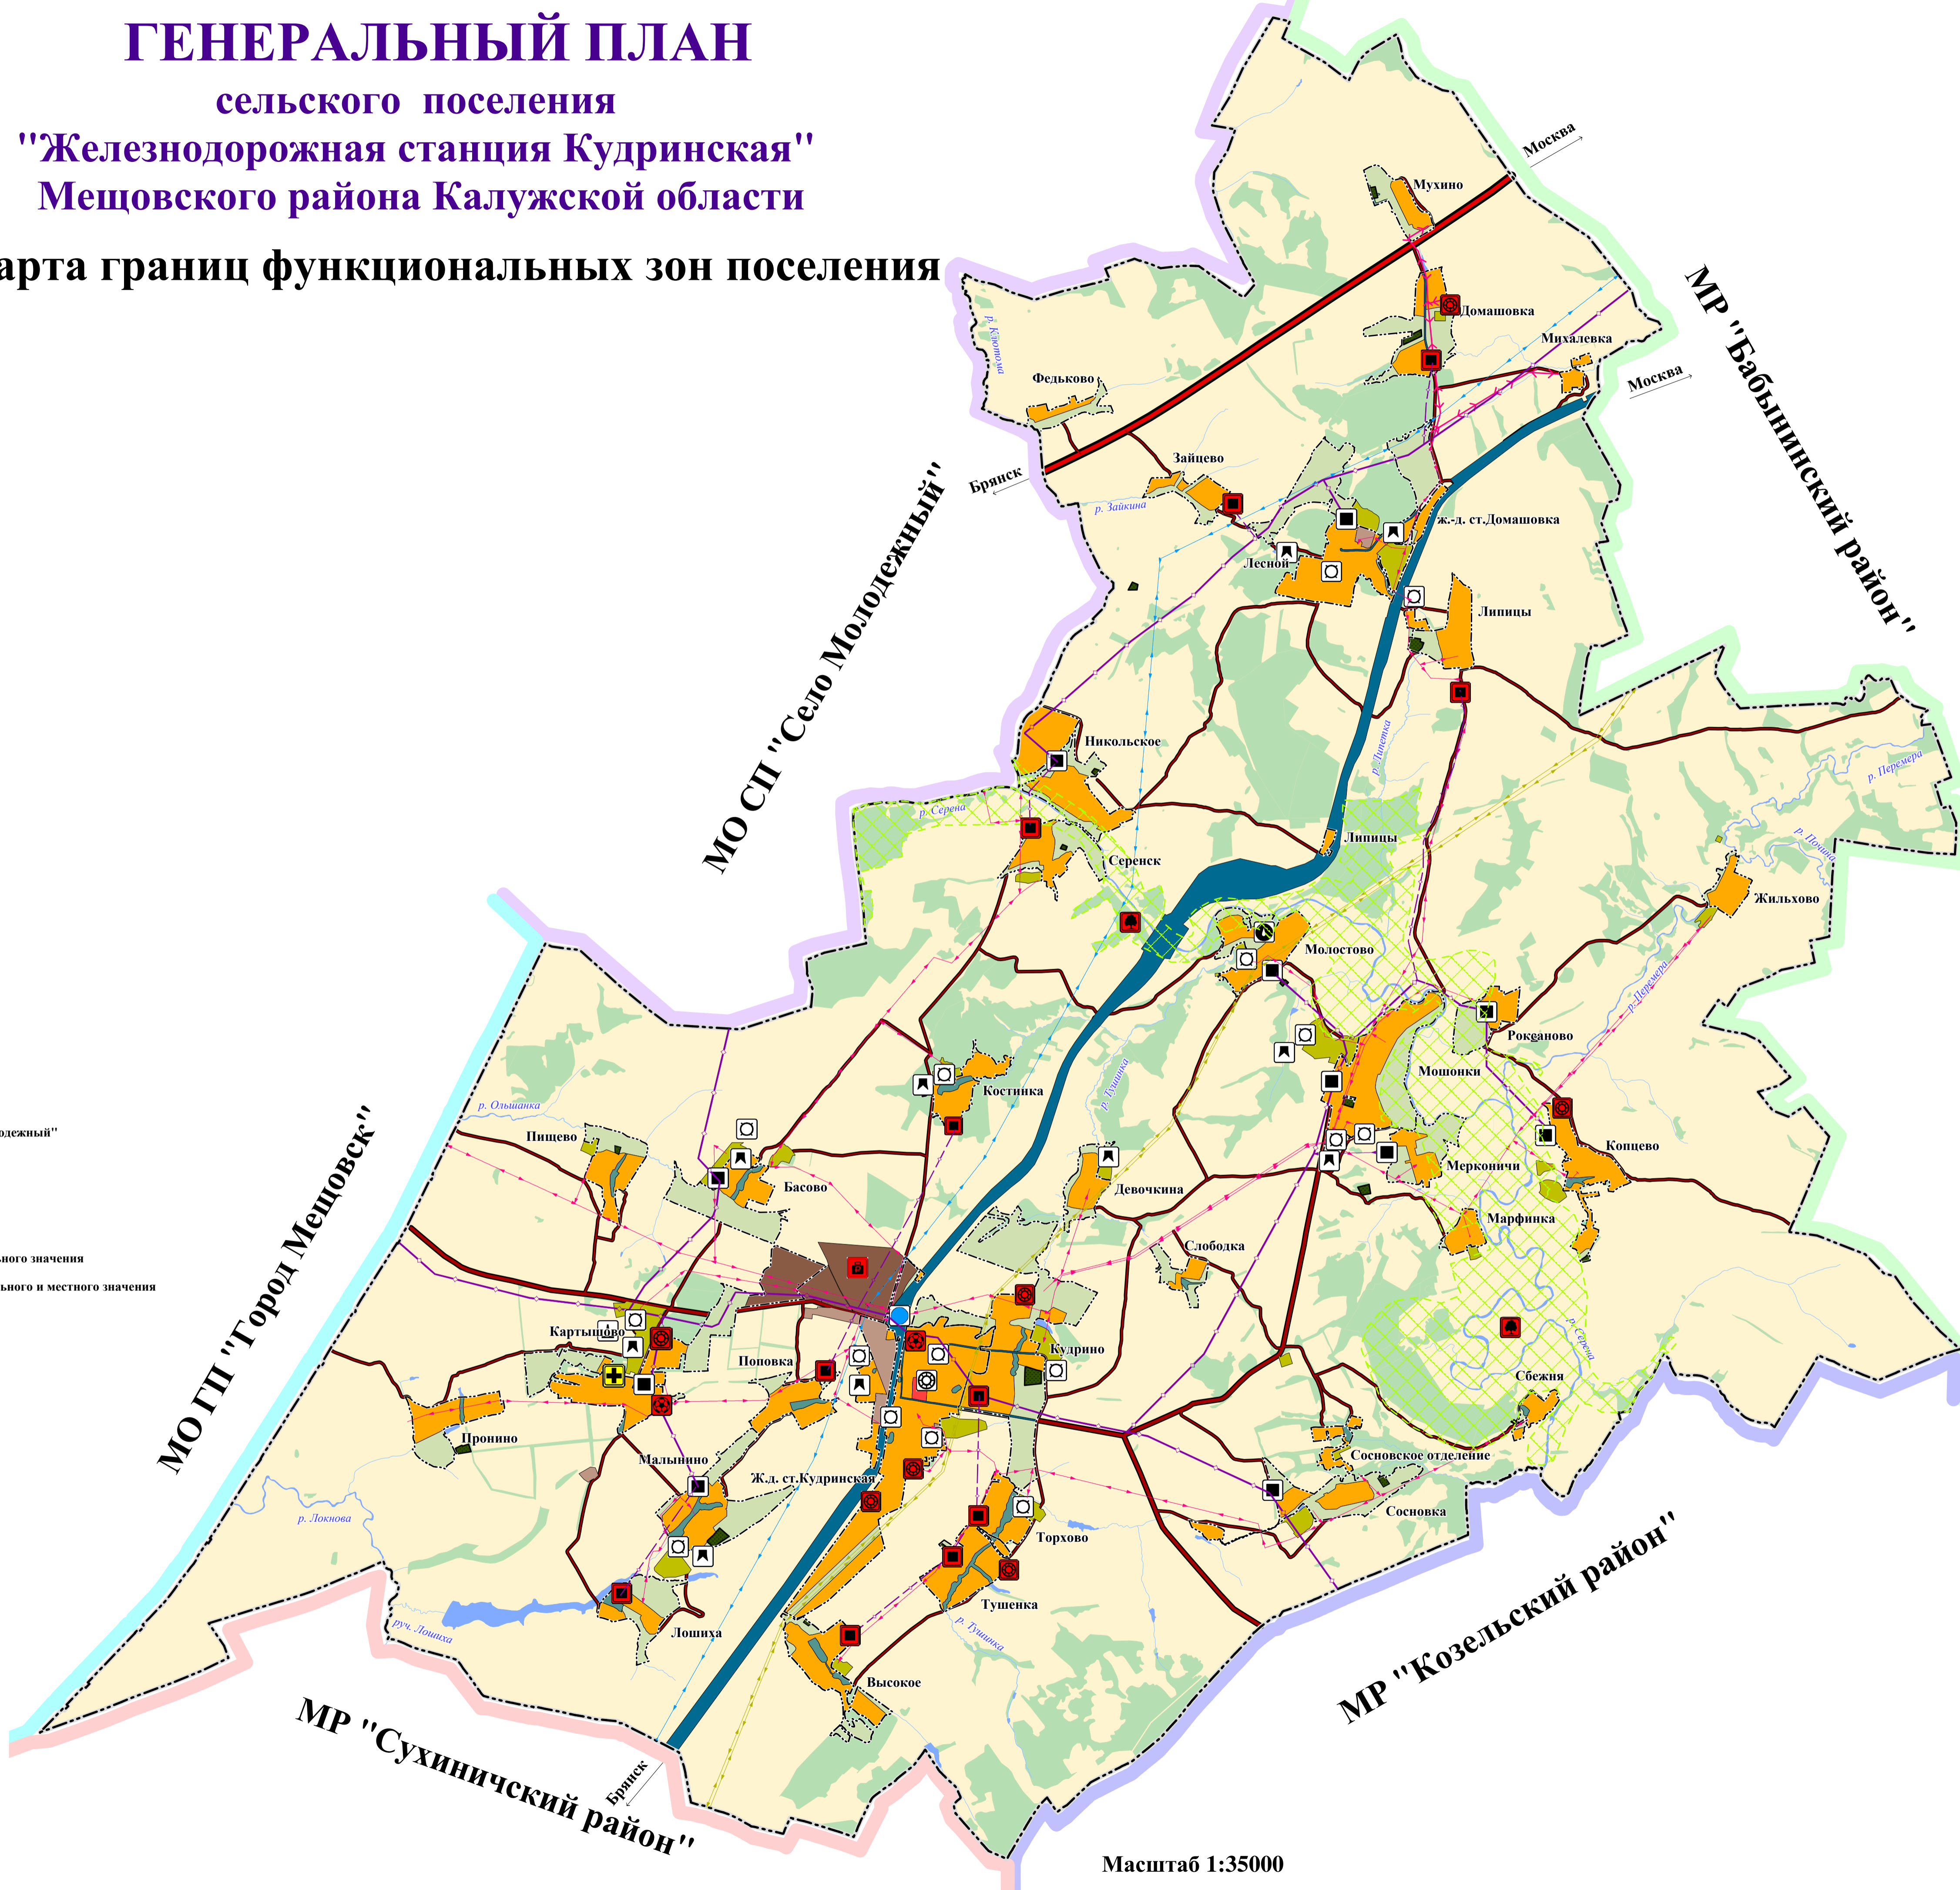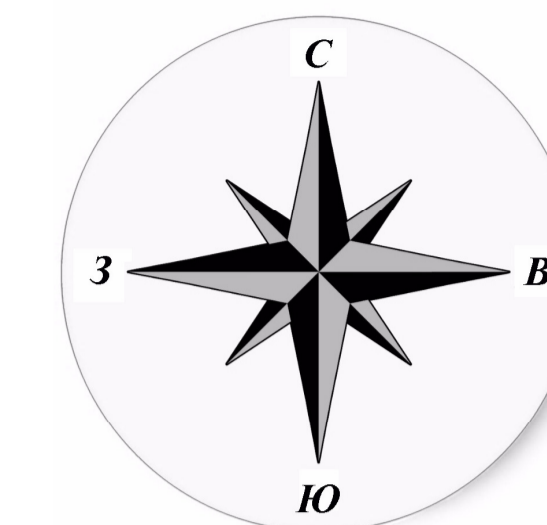

- Условные обозначения:**
- граница МО СП "Поселок Молодежный"
 - граница населенных пунктов
 - леса
 - водные объекты
 - автомобильные дороги федерального значения
 - автомобильные дороги регионального и местного значения

- Функциональные зоны**
- Жилые:
- зона застройки малоэтажными жилыми домами
- Общественно-деловые:
- общественно-деловые зоны
- Сельскохозяйственного использования:
- зона сельскохозяйственных угодий
 - производственная зона сельскохозяйственных предприятий
- Производственные:
- коммунально-складская зона
 - производственная зона
 - зона транспортной инфраструктуры
- Специального назначения:
- зона кладбищ
- Особо охраняемых территорий:
- иные зоны (зона территорий объектов культурного наследия)
- Рекреационные:
- зона рекреационного назначения
- Объекты инженерной инфраструктуры**
- линия электропередачи 220 кВ
 - линия электропередачи 110 кВ
 - линия электропередачи 10 кВ
 - подстанция 110 кВ
 - межпоселковый газопровод
 - ГРП
 - водозабор
 - водопроводные очистные сооружения
 - скважина
 - водонапорная башня
 - котельная
- Планируемые объекты**
- Инвестиционные площадки
- инвестиционная площадка
- Объекты инженерной инфраструктуры
- межпоселковый газопровод
 - ГРП
 - водопроводные очистные сооружения
- Объекты в области здравоохранения
- ФАП
- Объекты физической культуры и массового спорта
- спортивная площадка
- Объекты в области особо охраняемых территорий
- памятник природы регионального значения

МО СП "Село Молодежный"

МО ГП "Город Мещовск"

МР "Козельский район"

МР "Бабынский район"

Масштаб 1:35000

