

2020



# ГЕНЕРАЛЬНЫЙ ПЛАН

сельского поселения

"Железнодорожная станция Кудринская"

Мещовского района Калужской области

Карта существующих и строящихся объектов местного значения поселения

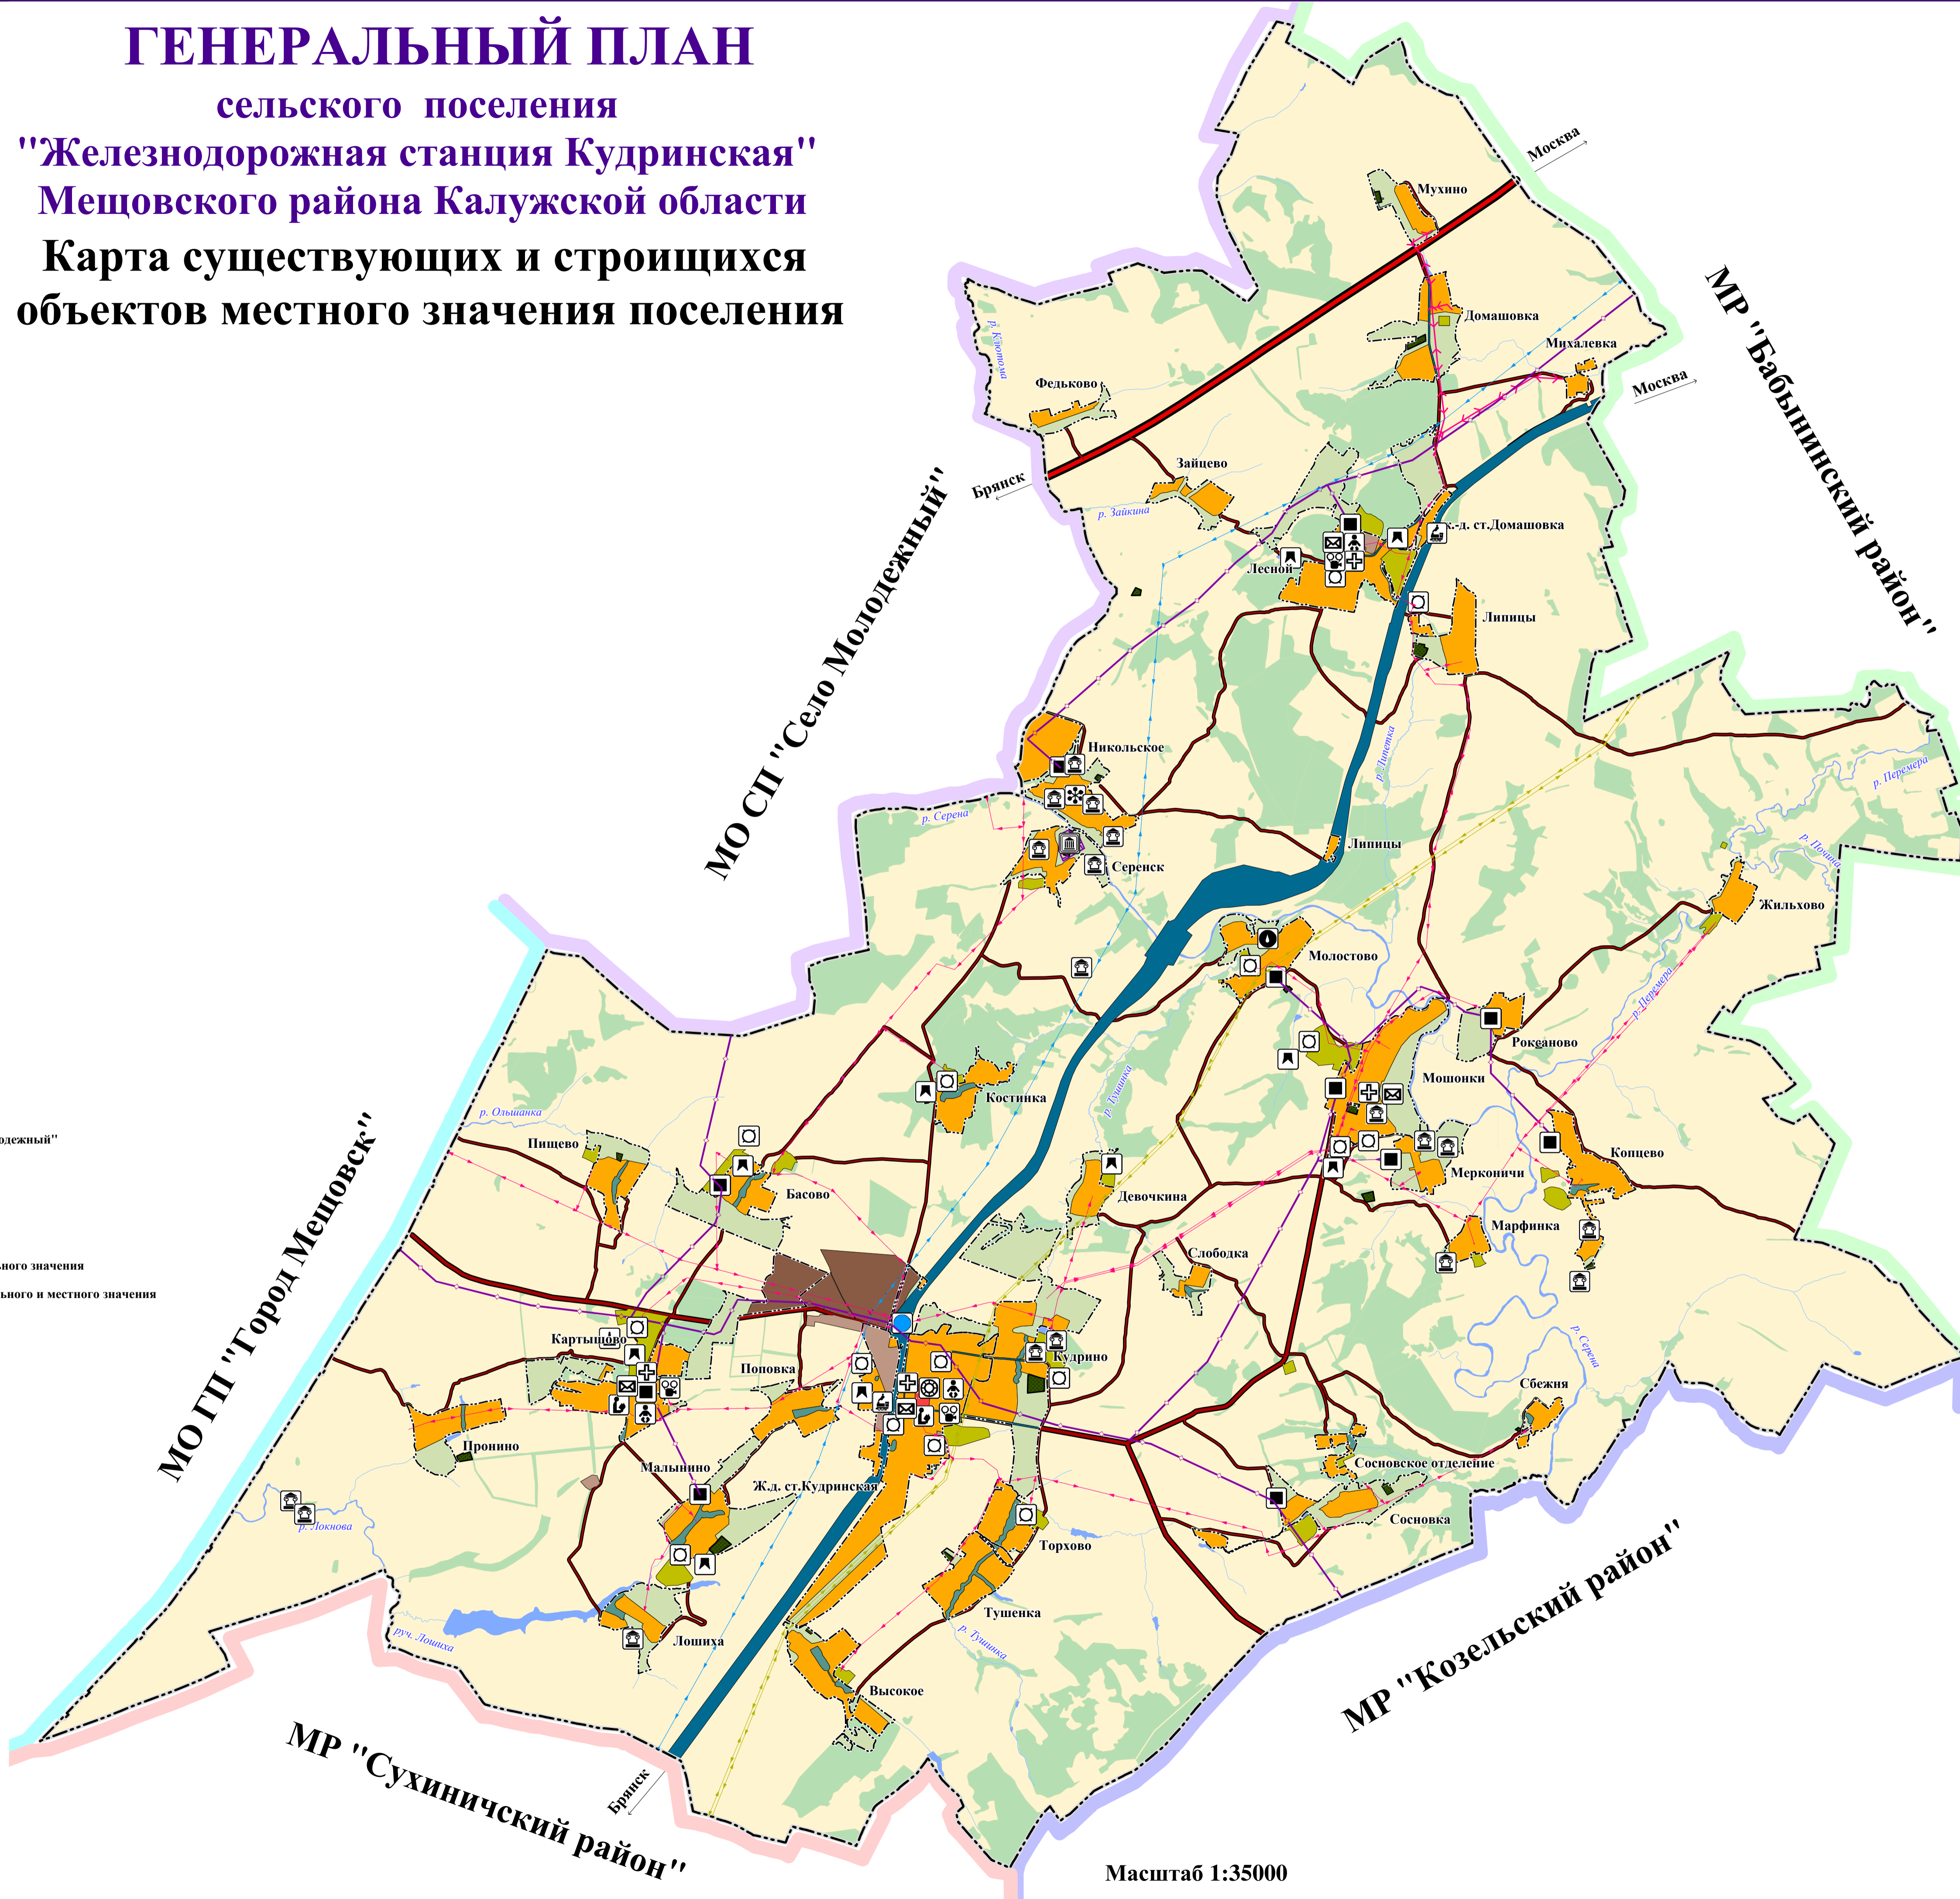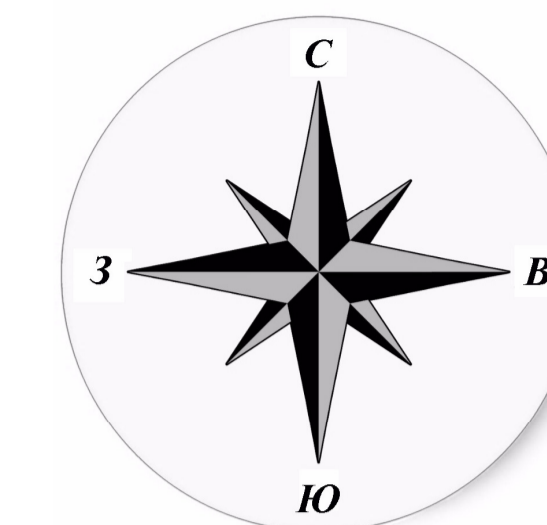

- Условные обозначения:**
- граница МО СП "Поселок Молодежный"
  - граница населенных пунктов
  - леса
  - водные объекты
  - автомобильные дороги федерального значения
  - автомобильные дороги регионального и местного значения

- Функциональные зоны**
- Жилые:
- зона застройки малоэтажными жилыми домами
- Общественно-деловые:
- общественно-деловые зоны
- Сельскохозяйственного использования:
- зона сельскохозяйственных угодий
  - производственная зона сельскохозяйственных предприятий
- Производственные:
- коммунально-складская зона
  - производственная зона
  - зона транспортной инфраструктуры
- Специального назначения:
- зона кладбищ
- Особо охраняемых территорий:
- иные зоны (зона территорий объектов культурного наследия)
- Рекреационные:
- зона рекреационного назначения
- Объекты местного значения**
- дошкольные учреждения
  - учебно-образовательного назначения
  - здравоохранения
  - культурно-досугового назначения
  - отделения связи
  - железнодорожная станция
- Объекты инженерной инфраструктуры**
- линия электропередачи 220 кВ
  - линия электропередачи 110 кВ
  - линия электропередачи 10 кВ
  - подстанция 110 кВ
  - межпоселковый газопровод
  - ГРП
  - водозабор
  - водопроводные очистные сооружения
  - скважина
  - водонапорная башня
  - котельная
- Объекты культурного наследия**
- Объекты культурного наследия федерального значения
  - Выявленные объекты культурного наследия
  - Объекты, обладающие признаками объектов культурного наследия

МО СП "Село Молодежный"

МО ГП "Город Мещовск"

МР "Бабьинский район"

МР "Козельский район"

Масштаб 1:35000

