

2020


ГЕНЕРАЛЬНЫЙ ПЛАН

сельского поселения


"Железнодорожная станция Кудринская"

Мещовского района Калужской области

Карта границ зон с особыми условиями использования территории

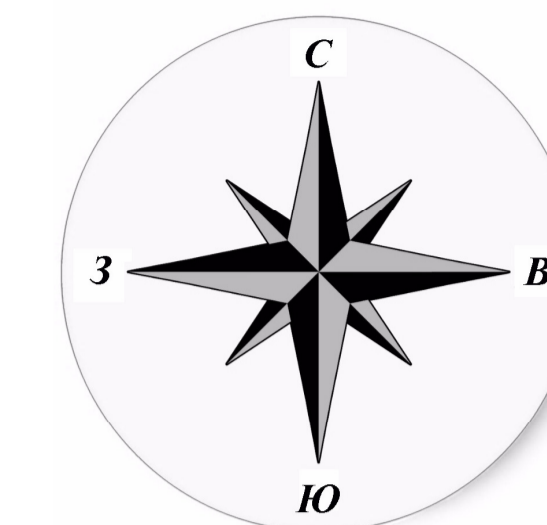

- Условные обозначения:**
- граница МО СП "Поселок Молодежный"
 - граница населенных пунктов
 - леса
 - водные объекты
 - автомобильные дороги федерального значения
 - автомобильные дороги регионального и местного значения

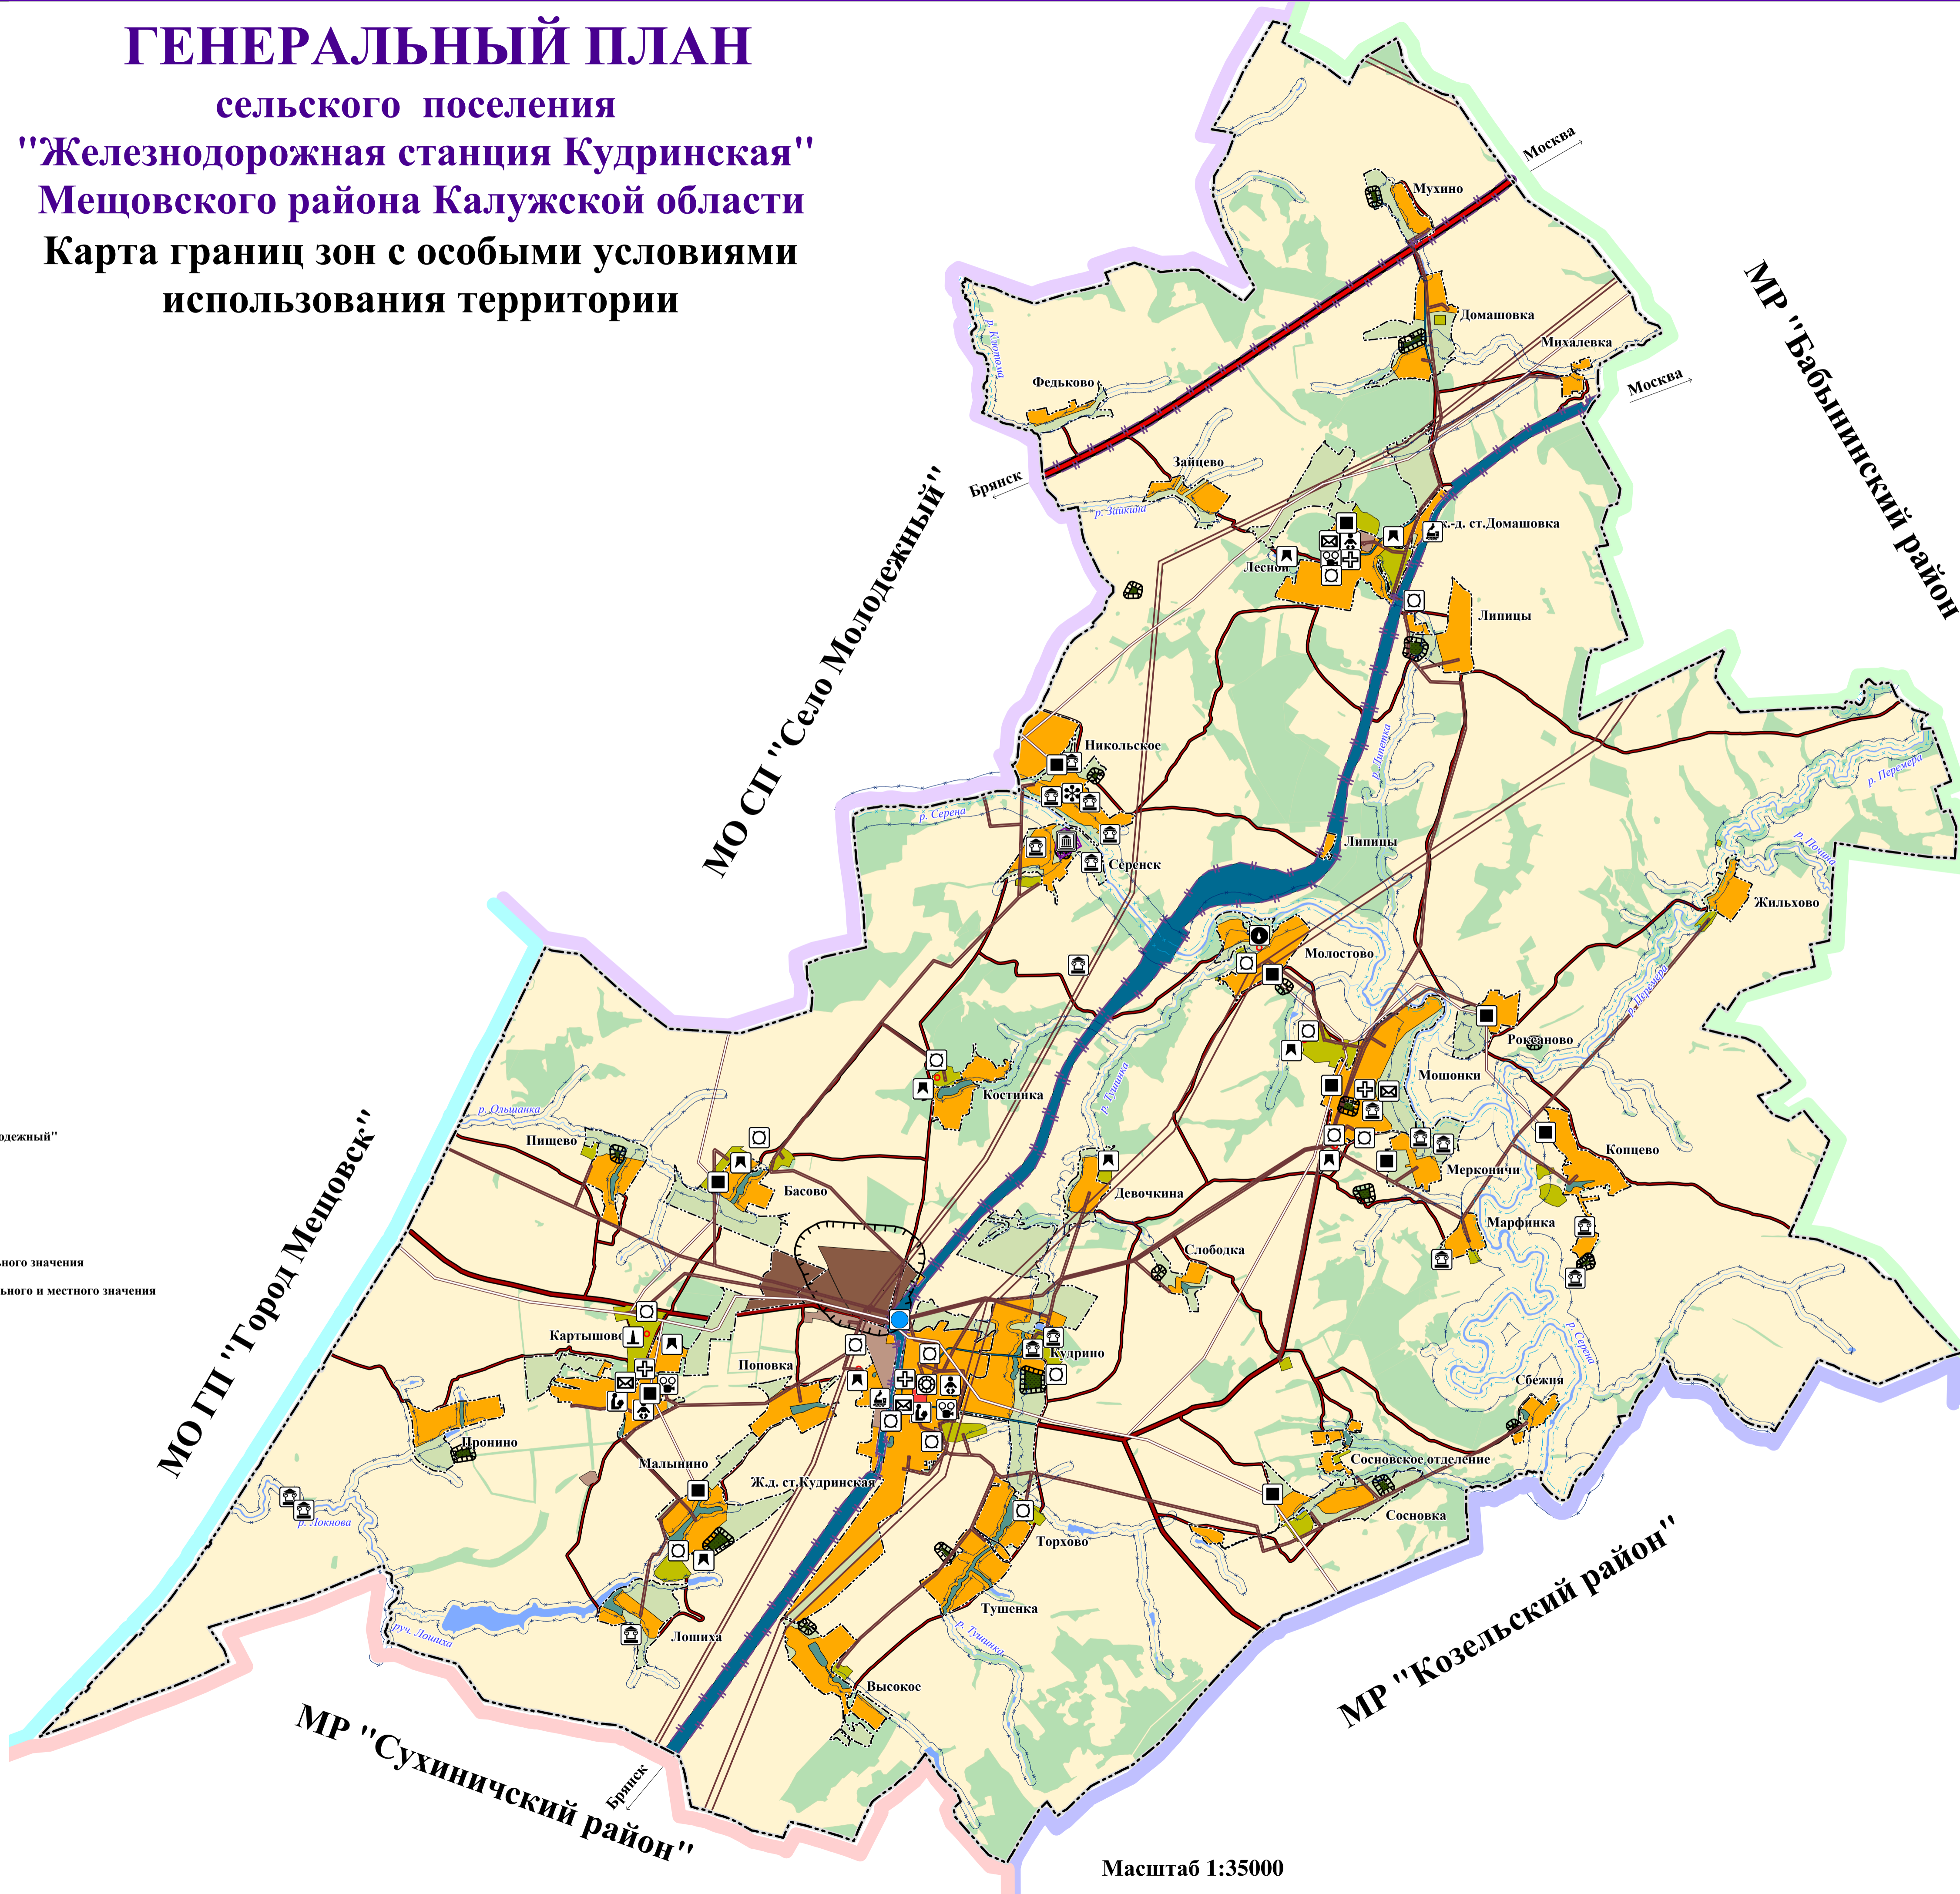

- Объекты местного значения**
- дошкольные учреждения
 - учебно-образовательного назначения
 - здравоохранения
 - культурно-досугового назначения
 - отделения связи
 - железнодорожная станция
- Объекты инженерной инфраструктуры**
- линия электропередачи 220 кВ
 - линия электропередачи 110 кВ
 - линия электропередачи 10 кВ
 - подстанции 110 кВ
 - межпоселковый газопровод
 - ГРП
 - водозабор
 - водопроводные очистные сооружения
 - скважина
 - водонапорная башня
 - котельная
- Объекты культурного наследия**
- Объекты культурного наследия федерального значения
 - Выявленные объекты культурного наследия
 - Объекты, обладающие признаками объектов культурного наследия
- Зоны с особыми условиями использования территории**
- санитарно-защитная зона объектов промышленного производства и иных объектов
 - санитарно-защитная зона железной дороги, автодорог
 - санитарно-защитная зона кладбищ
 - зона санитарной охраны источников водоснабжения
 - охранный зона ЛЭП
 - охранный зона газопровода
 - прибрежная защитная полоса
 - водоохранная зона

Масштаб 1:35000

