



2020

# ГЕНЕРАЛЬНЫЙ ПЛАН

сельского поселения

"Железнодорожная станция Кудринская"  
Мещовского района Калужской области

Карта территорий, подверженных риску  
возникновения чрезвычайных ситуаций  
природного и техногенного характера

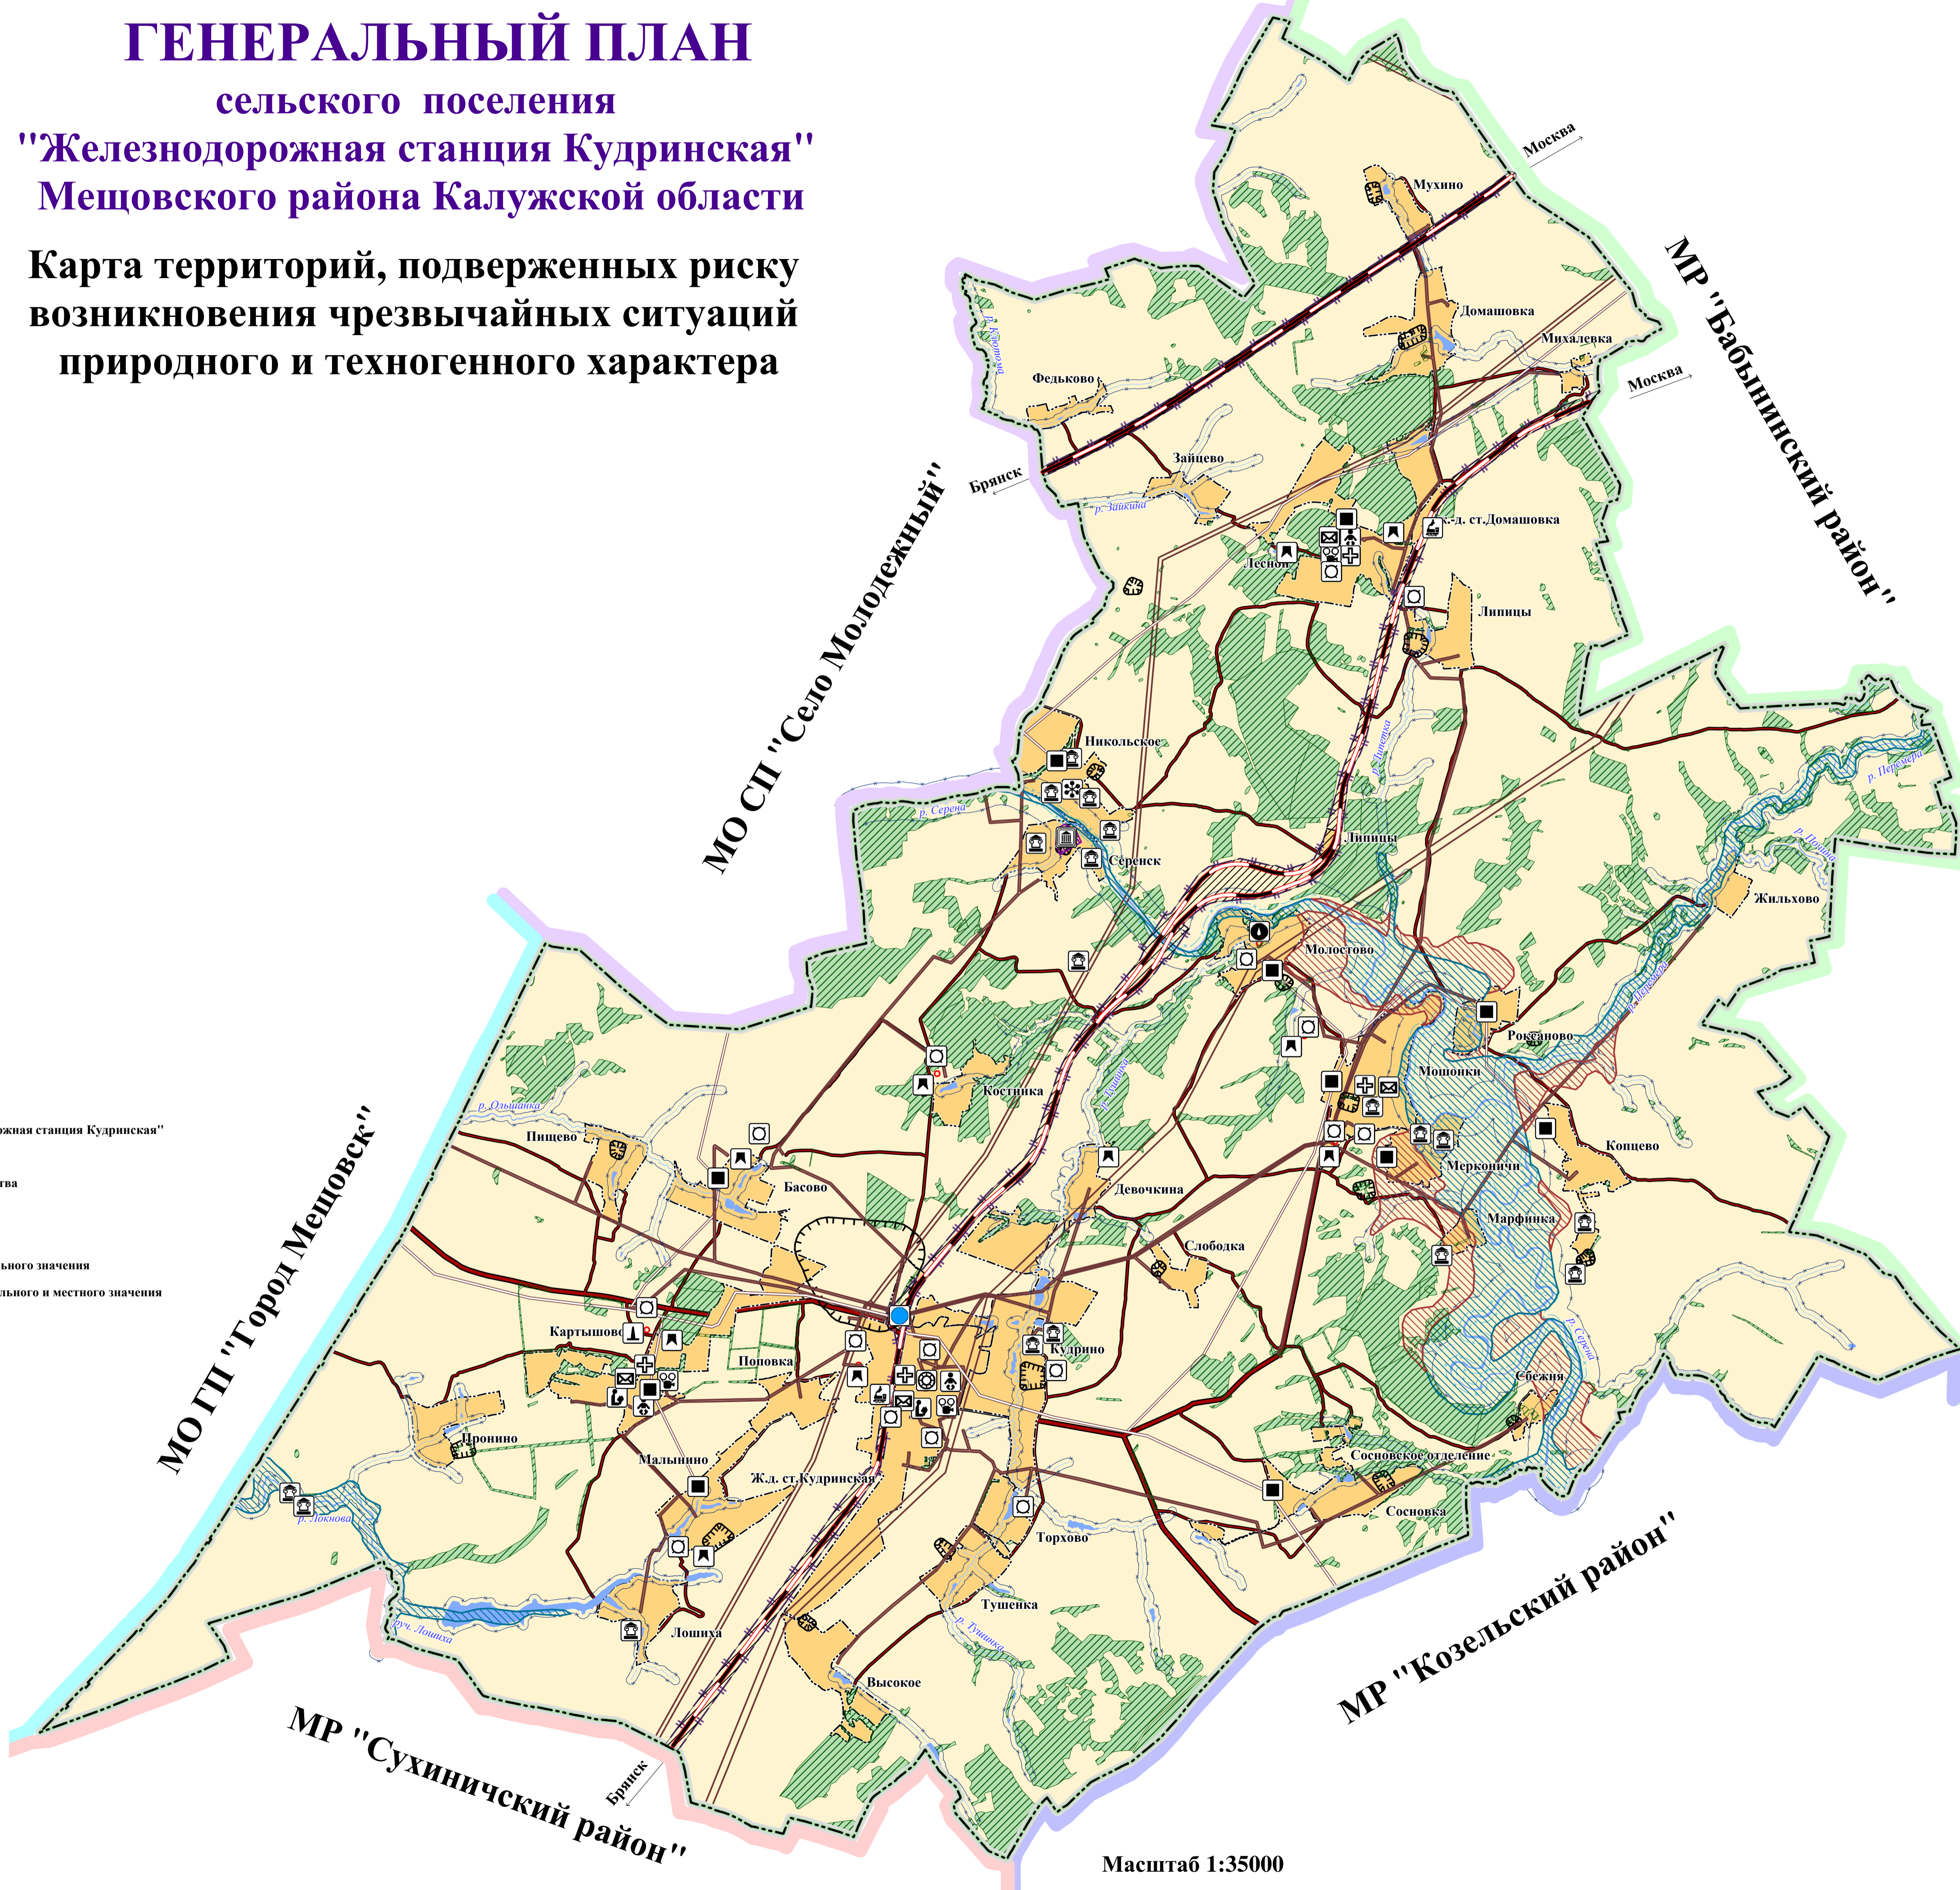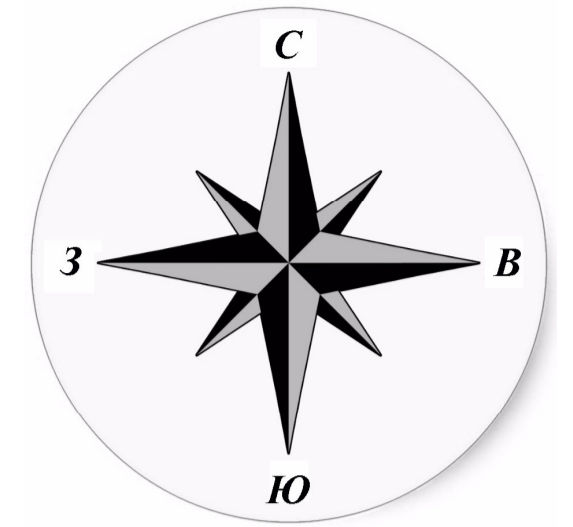

**Условные обозначения:**

- граница МО СП "Железнодорожная станция Кудринская"
- граница населенных пунктов
- граница Мещовского лесничества
- леса
- водные объекты
- автомобильные дороги федерального значения
- автомобильные дороги регионального и местного значения
- железная дорога

- учебно-образовательного назначения
- здравоохранения
- культурно-досугового назначения
- торговли

**Объекты инженерной инфраструктуры**

- линия электропередачи 220 кВ
- линия электропередачи 110 кВ
- линия электропередачи 10 кВ
- подстанция 110 кВ
- межселковый газопровод
- ГРП
- водозабор
- водопроводные очистные сооружения
- скважина
- водонапорная башня
- котельная

**Объекты культурного наследия**

- Объекты культурного наследия федерального значения
- Выявленные объекты культурного наследия
- Объекты, обладающие признаками объектов культурного наследия

**Зоны с особыми условиями использования территории**

- санитарно-защитная зона объектов промышленного производства и иных объектов
- санитарно-защитная зона железной дороги, автодороги
- санитарно-защитная зона кладбища
- зона санитарной охраны источников водоснабжения
- охранный зона ЛЭП
- охранный зона газопровода
- прибрежная защитная полоса
- водоохранная зона

**Территории, подверженные риску возникновения чрезвычайных ситуаций природного и техногенного характера**

- территория, подверженная природным пожарам
- территория, подверженная транспортным авариям
- территория, подверженная половодьям
- территория, подверженная эрозии
- маршруты перевозки опасных грузов

MR "Сухиничский район"

MR "Козельский район"

Масштаб 1:35000

