



2023

ГЕНЕРАЛЬНЫЙ ПЛАН сельского поселения "Деревня Высокое" Куйбышевского района Калужской области Карта границ населенных пунктов

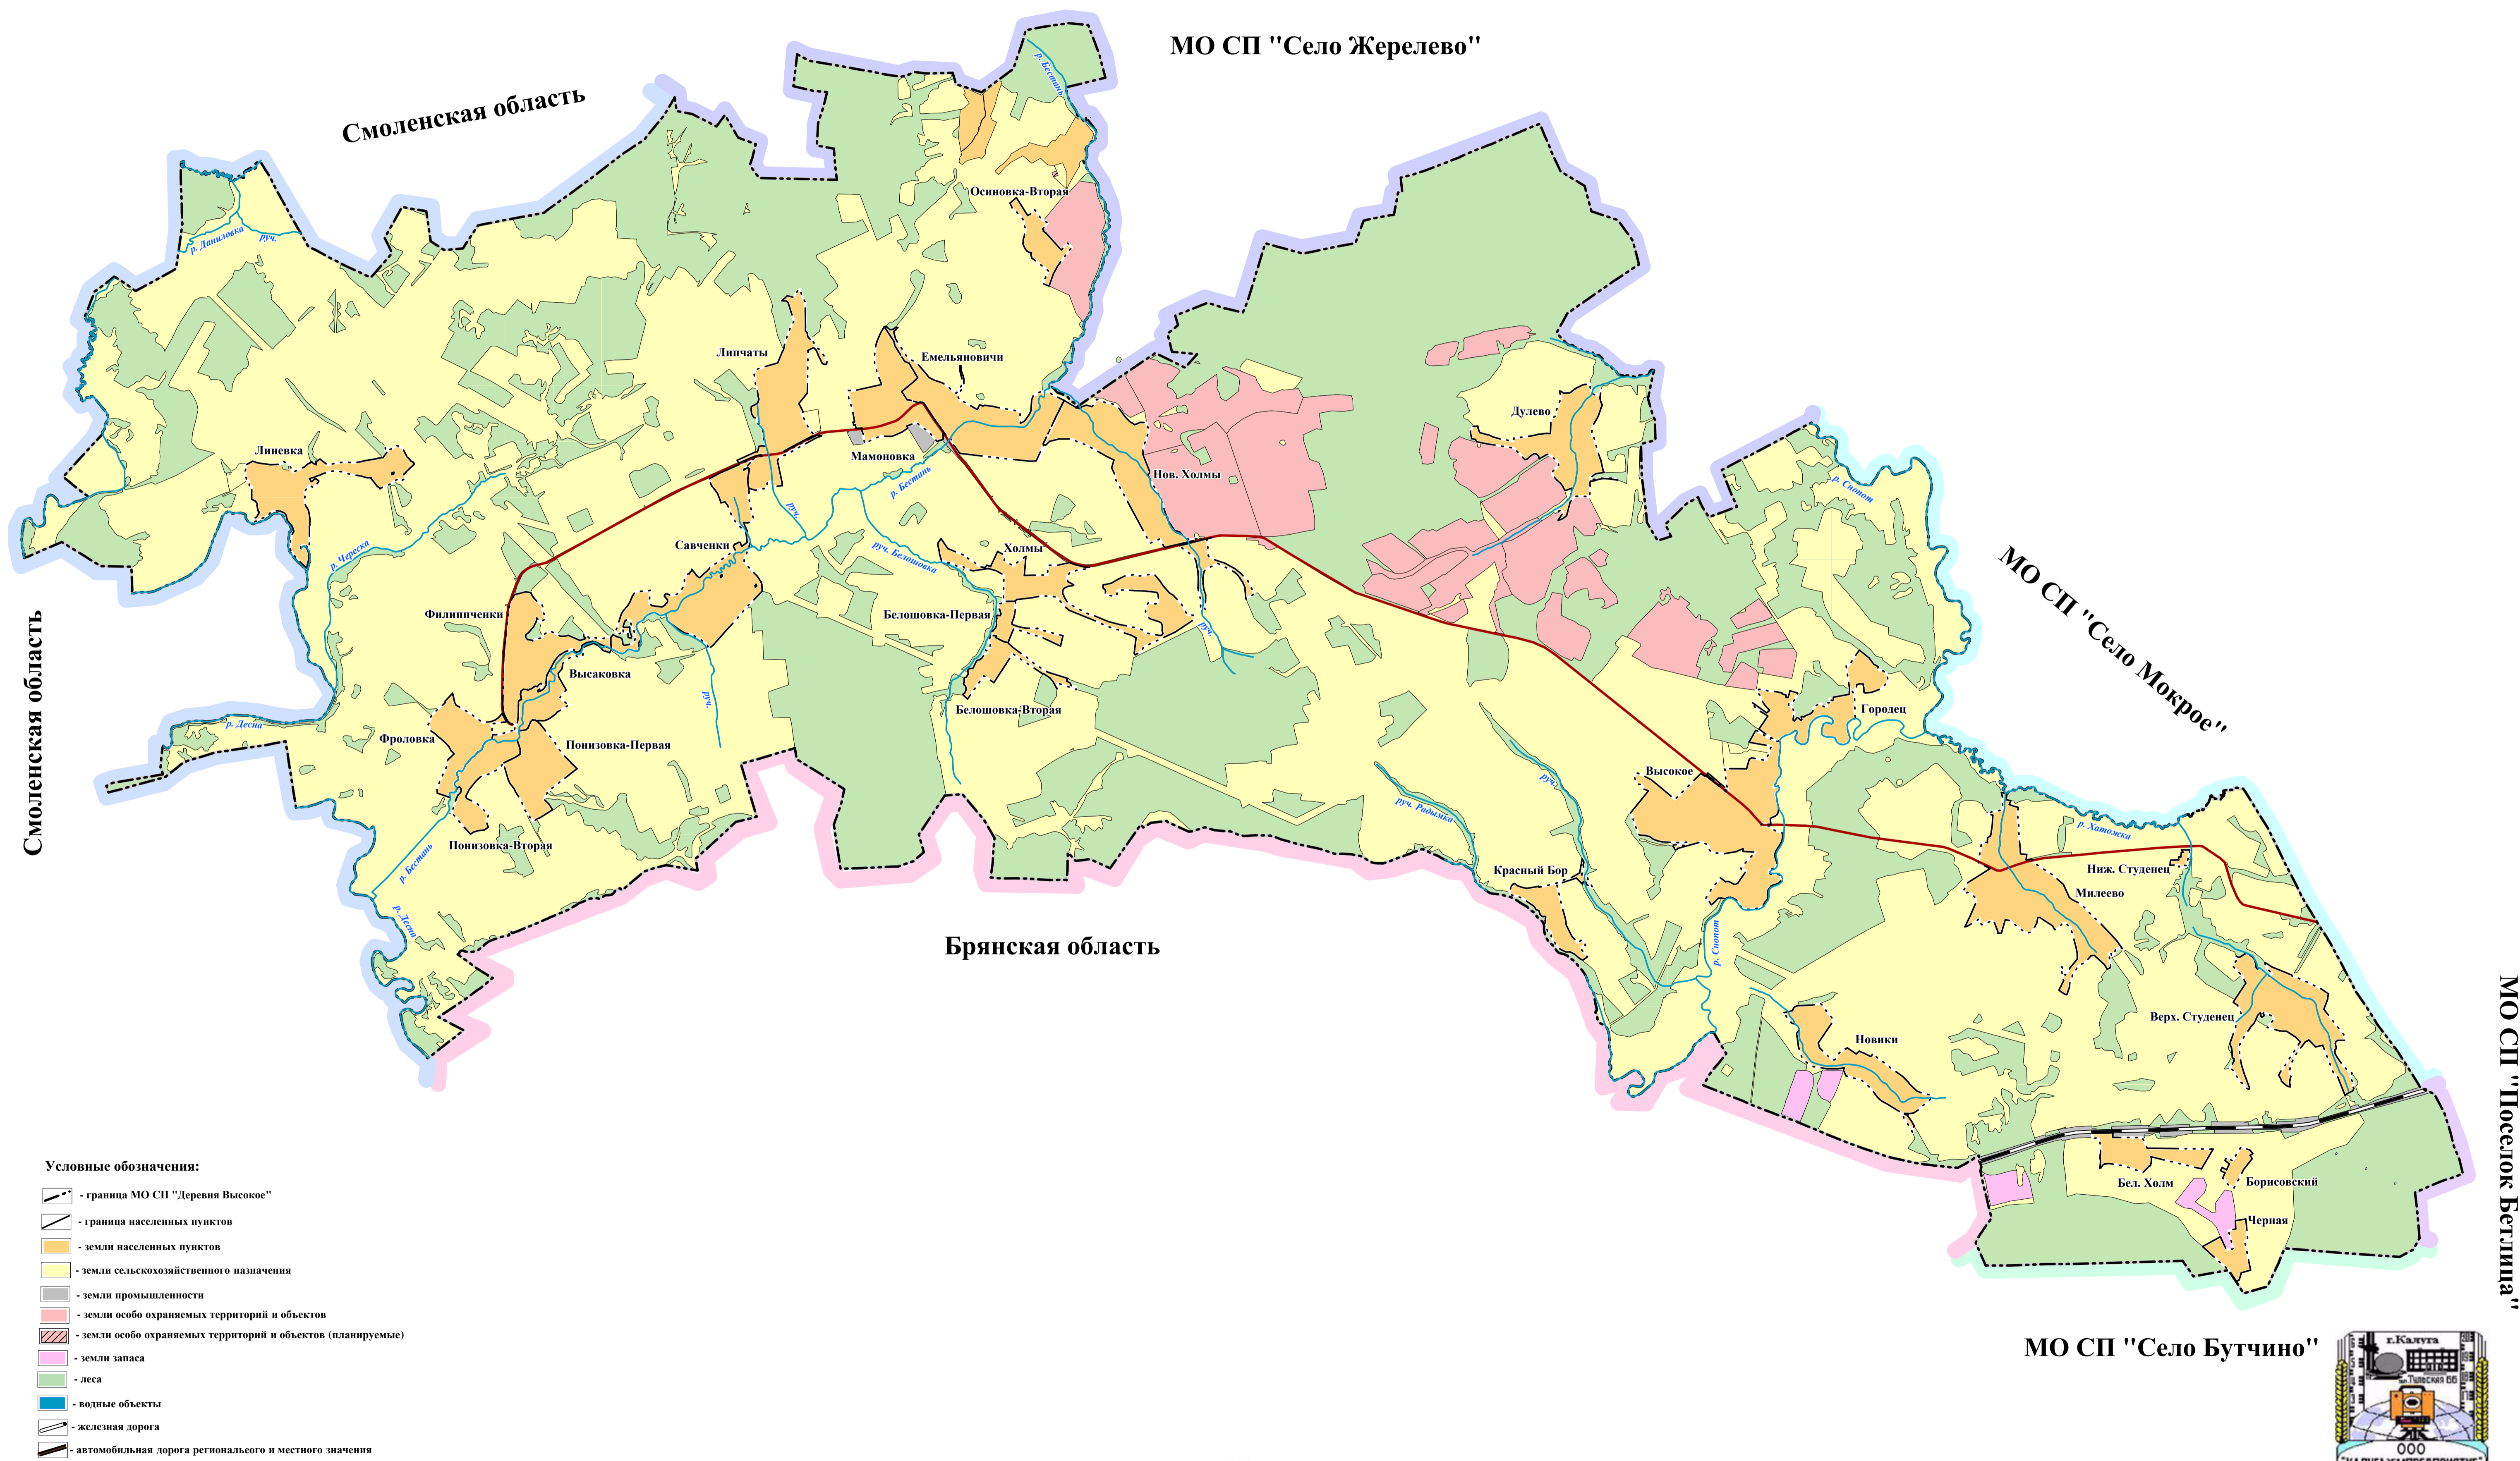

Масштаб 1:40000

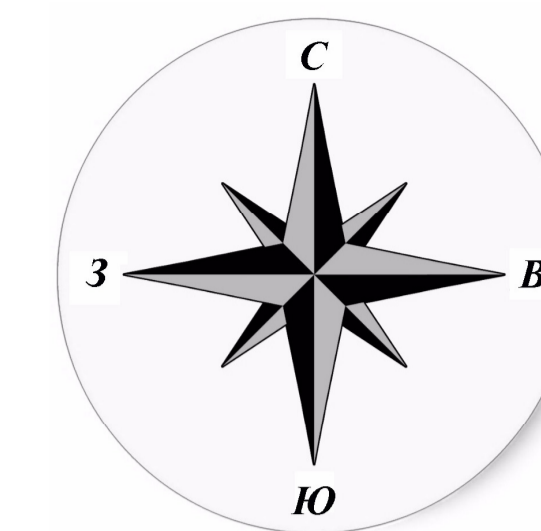