



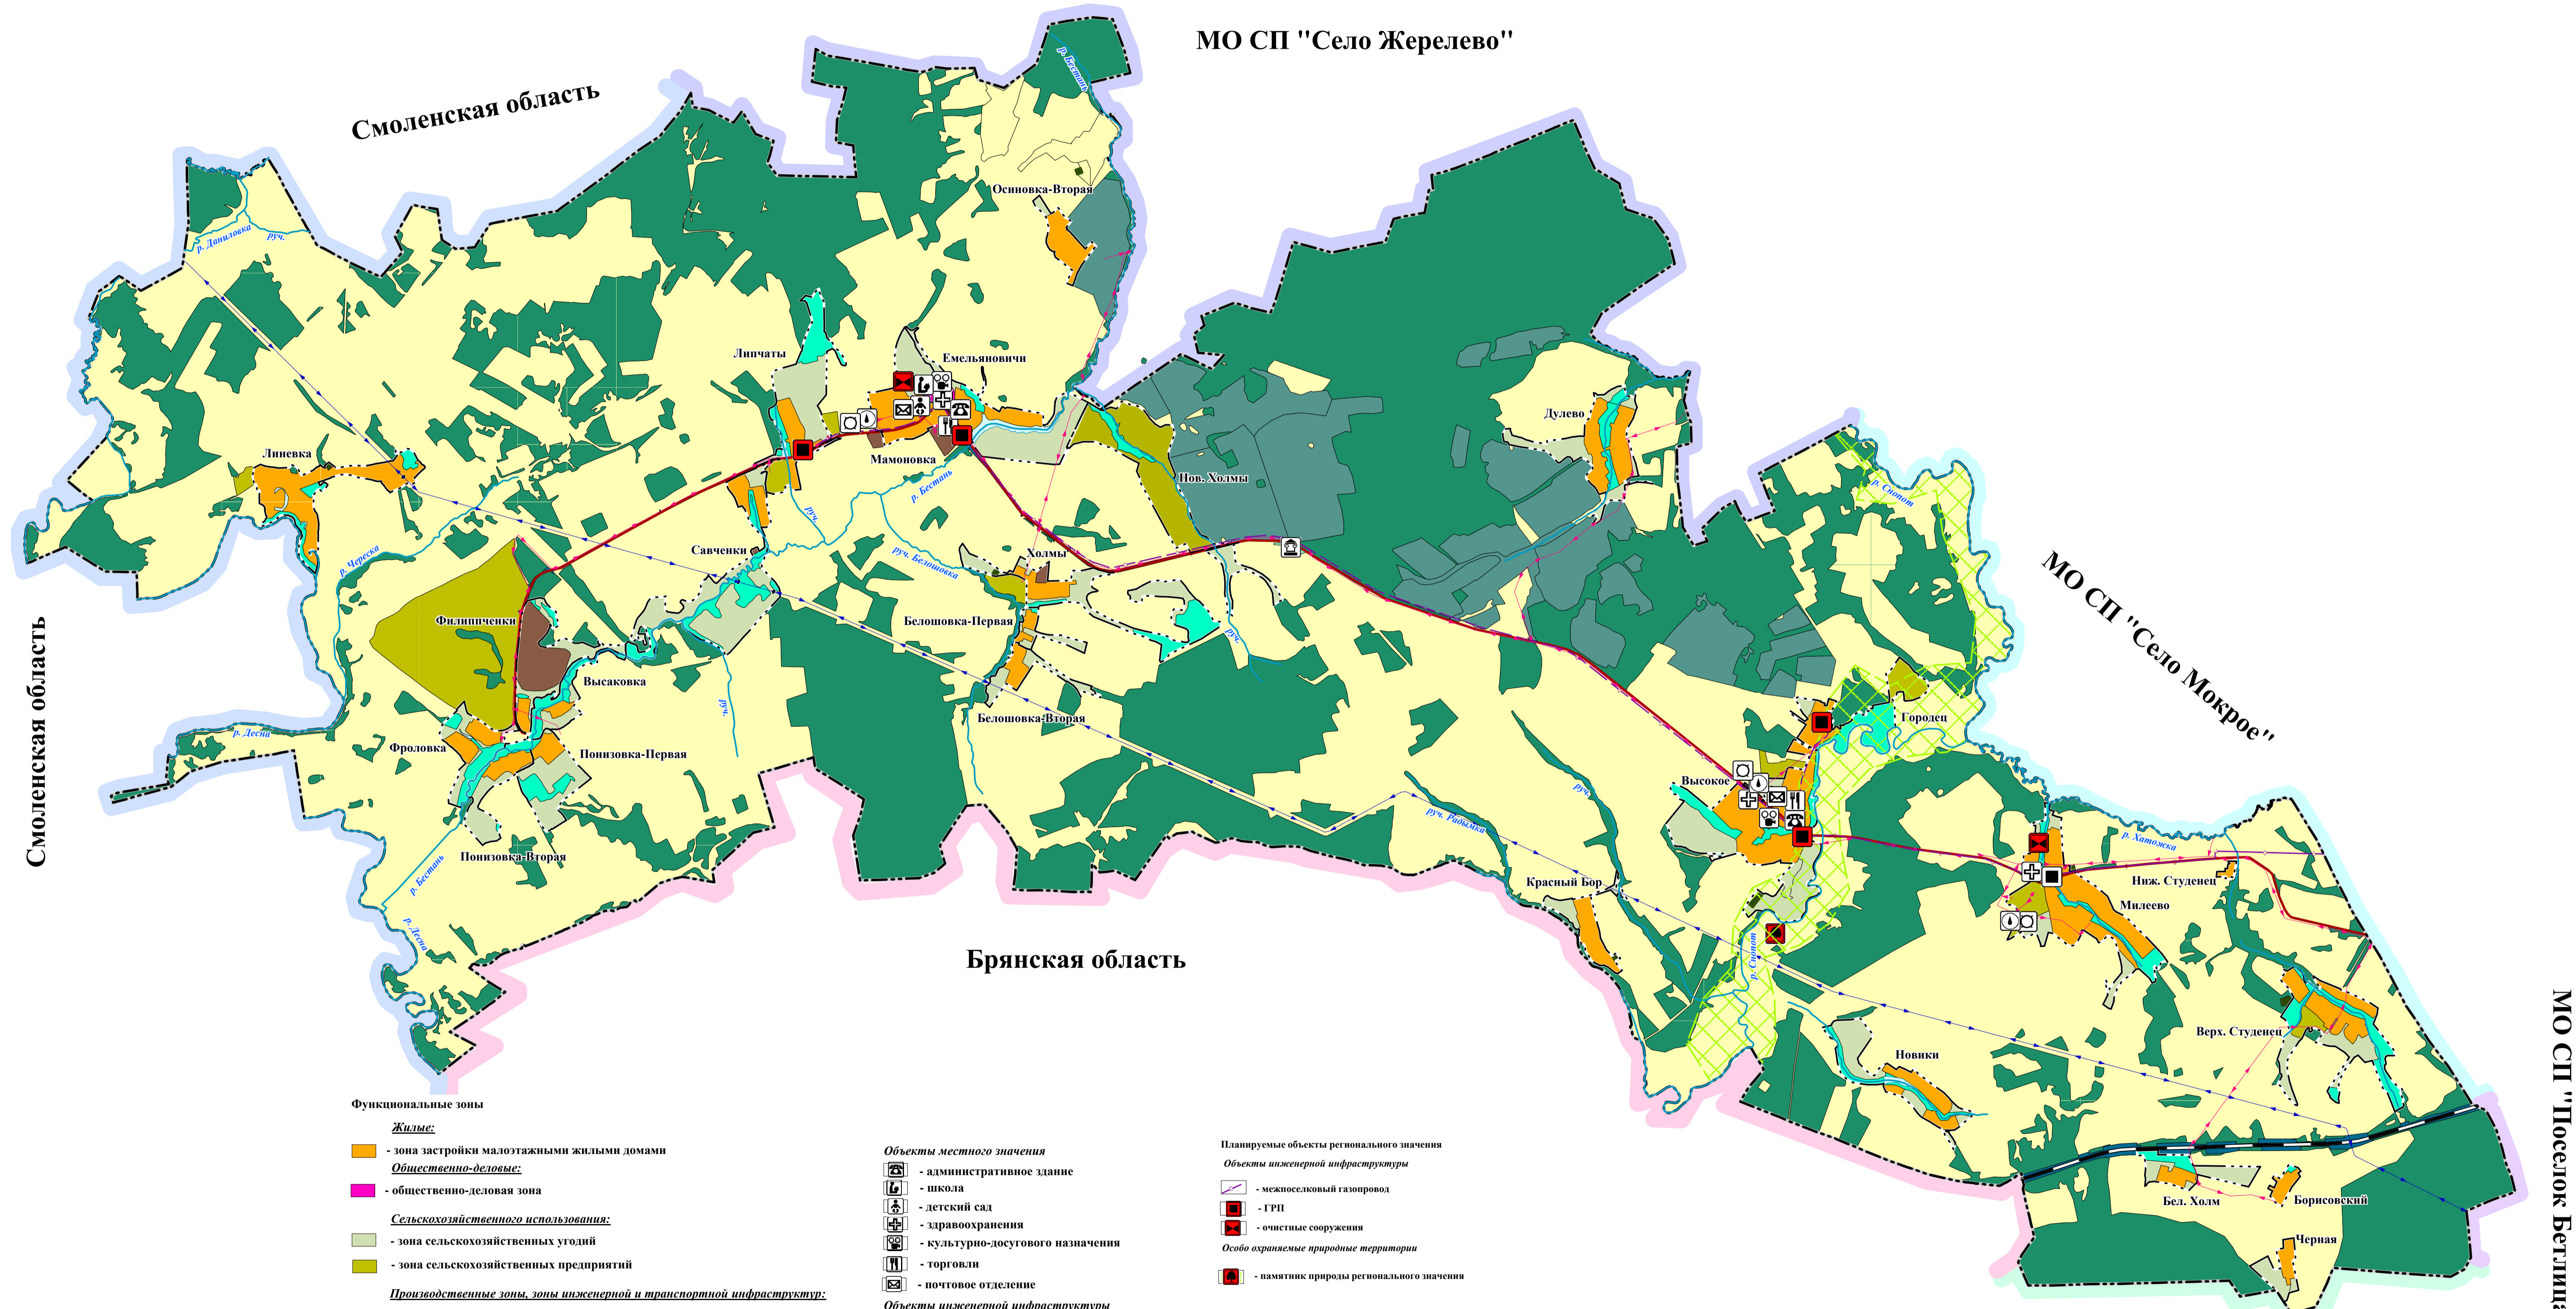

2023

ГЕНЕРАЛЬНЫЙ ПЛАН сельского поселения "Деревня Высокое" Куйбышевского района Калужской области Карта функциональных зон поселения

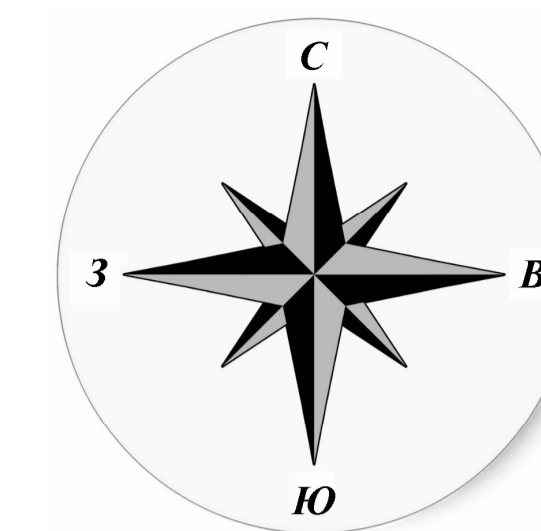

Функциональные зоны

- Жилые:**
- зона застройки малоэтажными жилыми домами
- Общественно-деловые:**
- общественно-деловая зона
- Сельскохозяйственного использования:**
- зона сельскохозяйственных угодий
 - зона сельскохозяйственных предприятий
- Производственные зоны, зоны инженерной и транспортной инфраструктуры:**
- производственная зона
 - зона транспортной инфраструктуры
- Специального назначения:**
- зона кладбищ
- Рекреационные:**
- зона рекреационного назначения
 - зона озелененных территорий общего пользования
 - зона акваторий
- Иные зоны:**
- зона размещения объектов культурного наследия

- Условные обозначения:**
- граница МО СП "Деревня Высокое"
 - граница населенных пунктов
 - планируемая граница населенных пунктов
 - леса
 - земли сельскохозяйственного назначения
 - водные объекты
 - автомобильные дороги

- Объекты местного значения**
- административное здание
 - школа
 - детский сад
 - здравоохранения
 - культурно-досугового назначения
 - торговли
 - почтовое отделение
- Объекты инженерной инфраструктуры**
- линия электропередачи 750 кВ
 - линия электропередачи 10 кВ
 - межпоселковый газопровод
 - ГРП
 - артезианская скважина
 - водонапорная башня
- Объекты культурного наследия**
- выявленные объекты культурного наследия

- Планируемые объекты регионального значения**
- Объекты инженерной инфраструктуры**
- межпоселковый газопровод
 - ГРП
 - очистные сооружения
- Особо охраняемые природные территории**
- памятник природы регионального значения

Масштаб 1:40000

