



ГЕНЕРАЛЬНЫЙ ПЛАН МУНИЦИПАЛЬНОГО ОБРАЗОВАНИЯ СЕЛЬСКОГО ПОСЕЛЕНИЯ "СЕЛО КОЛЬЦОВО" ФЕРЗИКОВСКОГО РАЙОНА, КАЛУЖСКОЙ ОБЛАСТИ

Карта территорий, подверженных риску возникновения чрезвычайных ситуаций природного и техногенного характера М 1:25 000

УСЛОВНЫЕ ОБОЗНАЧЕНИЯ

ГРАНИЦА:

- сущ. планир.
- сельского поселения
- населенного пункта
- участков, поставленных на кадастровый учёт
- Ферзиковского участкового лесничества
- территории объекта культурного наследия

ФУНКЦИОНАЛЬНЫЕ ЗОНЫ:

- сущ. планир.
- Зона застройки индивидуальными жилыми домами
- Зона застройки малоэтажными жилыми домами (до 4 этажей, включая мансардный)
- Общественно-деловые зоны
- Коммунально-складская зона
- Зона транспортной инфраструктуры
- Зоны сельскохозяйственного использования
- Зоны рекреационного назначения
- Зона лесов
- Зона кладбищ
- Иные зоны

ПРИРОДНЫЕ ОБЪЕКТЫ:

- сущ. планир.
- Водоток (река, ручей)
- Водоём (озеро, пруд)
- Природный выход подземных вод (родник)

ОБЪЕКТЫ МЕСТНОГО ЗНАЧЕНИЯ СЕЛЬСКОГО ПОСЕЛЕНИЯ:

- сущ. планир.
- Кладбище
- Предприятие по разведению молочного крупного рогатого скота, производство сырого молока
- Животноводческий комплекс ООО "Калужская Нива"

ИНЖЕНЕРНАЯ ИНФРАСТРУКТУРА:

Электроснабжение:

- Линии электропередачи 10 кВ
- Трансформаторная подстанция (ТП)

Теплоснабжение:

- Источник тепловой энергии

Газоснабжение:

- Пункт редуцирования газа (ПРГ)

Связь:


- Объекты почтовой связи

ТРАНСПОРТНАЯ ИНФРАСТРУКТУРА:

- Автомобильные дороги регионального или межмуниципального значения
- Автомобильные дороги местного значения сельского поселения
- Поселковая дорога
- Идентификационный номер автомобильной дороги (IV категория)
- Остановочный пункт

Водоснабжение и водоотведение:

- Водопровод
- Артезианская скважина
- Волонаторная башня
- Очистные сооружения (поля фильтрации)
- Водозабор (каптажный колодец)

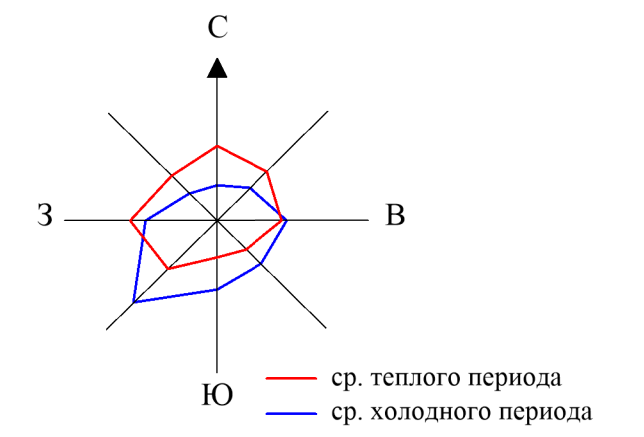

ЗОНЫ С ОСОБИМИ УСЛОВИЯМИ ИСПОЛЬЗОВАНИЯ ТЕРРИТОРИИ:

- сущ. планир.
- Санитарно-защитная зона предприятий, сооружений и иных объектов
- Первый пояс зоны санитарной охраны источника водоснабжения
- Охранная зона объектов электросетевого хозяйства (вдоль линий электропередачи, вокруг подстанций)
- Охранная зона объекта культурного наследия
- Водоохранная зона
- Зона затопления
- Прибрежная защитная полоса
- Береговая полоса
- Придорожная полоса

ОСОБО ОХРАНЯЕМЫЕ ПРИРОДНЫЕ ТЕРРИТОРИИ:

- сущ.
- Памятник природы
- 1 Лесной массив «Бор»
- Памятник природы
- 2 Калужско-Алексинский каньон


ОБЪЕКТЫ ЕДИНОЙ ГОСУДАРСТВЕННОЙ СИСТЕМЫ ПРЕДУПРЕЖДЕНИЯ И ЛИКВИДАЦИИ ЧРЕЗВЫЧАЙНЫХ СИТУАЦИЙ:

- сущ. планир.
- Объект обеспечения пожарной безопасности
- Добровольная пожарная дружина
- Объекты информирования и оповещения

ТЕРРИТОРИИ, ПОДВЕРЖЕННЫЕ РИСКУ ВОЗНИКНОВЕНИЯ ЧРЕЗВЫЧАЙНЫХ СИТУАЦИЙ ТЕХНОГЕННОГО ХАРАКТЕРА

- сущ. планир.
- Территории, подверженные риску возникновения чрезвычайных ситуаций техногенного характера

1:25 000
в 1 сантиметре 250 метров

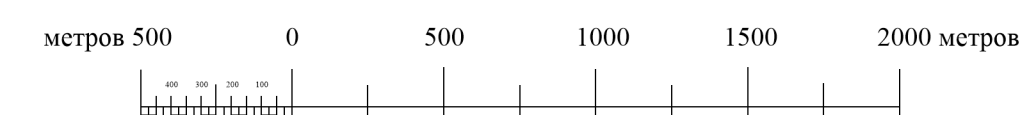

Генеральный план муниципального образования сельского поселения "Село Кольцово" Ферзиковского района, Калужской области					Стадия	Лист	Листов
Изм.	Кол.	Док.	Лист	Подп.	Дата	ГП	3 3
Руководитель		Калачева Л. А.					
Архитектор		Фокина В. А.					
Инженер		Румянцева А. С.					
Материалы по обоснованию генерального плана						ООО "СибПроект" г. Барнаул	
Карта территорий, подверженных риску возникновения чрезвычайных ситуаций природного и техногенного характера М 1:25 000							