



ГЕНЕРАЛЬНЫЙ ПЛАН МУНИЦИПАЛЬНОГО ОБРАЗОВАНИЯ СЕЛЬСКОГО ПОСЕЛЕНИЯ "СЕЛО КОЛЬЦОВО" ФЕРЗИКОВСКОГО РАЙОНА, КАЛУЖСКОЙ ОБЛАСТИ

Карта современного использования и комплексной оценки территории сельского поселения "Село Кольцово" М 1:25 000


УСЛОВНЫЕ ОБОЗНАЧЕНИЯ

- ГРАНИЦА:**
- сущ. сельского поселения
 - планир. населенного пункта
 - участков, поставленных на кадастровый учёт
 - Ферзиковского участкового лесничества
 - территории объекта культурного наследия

- ФУНКЦИОНАЛЬНЫЕ ЗОНЫ:**
- сущ. Зона застройки индивидуальными жилыми домами
 - Зона застройки малоэтажными жилыми домами (до 4 этажей, включая мансардный)
 - Общественно-деловые зоны
 - Коммунально-складская зона
 - Зона транспортной инфраструктуры
 - Зоны сельскохозяйственного использования
 - Зоны рекреационного назначения
 - Зона лесов
 - Зона кладбищ
 - Иные зоны

- ПРИРОДНЫЕ ОБЪЕКТЫ:**
- сущ. Водоток (река, ручей)
 - Водоем (озеро, пруд)
 - Природный выход подземных вод (родник)

- ОСОБО ОХРАНЯЕМЫЕ ПРИРОДНЫЕ ТЕРРИТОРИИ:**
- сущ. Памятник природы
1 Лесной массив "Бор"
 - Памятник природы
2 Калужско-Алексинский каньон


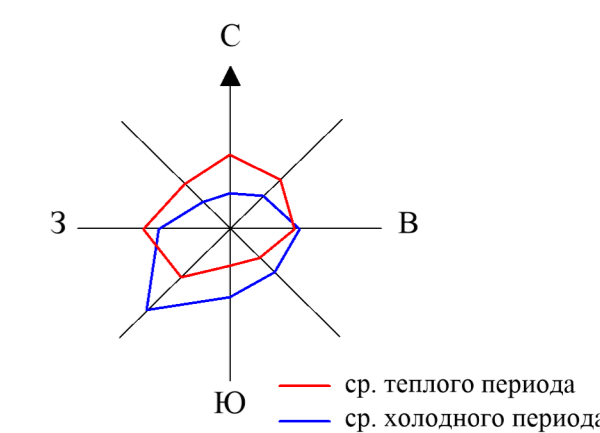


- ЗОНЫ С ОСОБИМИ УСЛОВИЯМИ ИСПОЛЬЗОВАНИЯ ТЕРРИТОРИИ:**
- сущ. Санитарно-защитная зона предприятий, сооружений и иных объектов
 - Первый пояс зоны санитарной охраны источника водоснабжения
 - Охранная зона объектов электросетевого хозяйства (вдоль линий электропередачи, вокруг подстанций)
 - Охранная зона объекта культурного наследия
 - Водоохранная зона
 - Зона затопления
 - Прибрежная защитная полоса
 - Береговая полоса
 - Придорожная полоса

ТЕРРИТОРИИ НАСЕЛЕННЫХ ПУНКТОВ:

- д. Караваинки
- д. Тимофеевка
- д. Михайловка
- д. Новая Деревня
- д. Пышково
- д. Поливаново
- с. Кольцово
- д. Воронино
- д. Алферьево
- д. Шахово
- д. Кашурки

- ОБЪЕКТЫ:**
- сущ. Автомобильные дороги регионального или межмуниципального значения
 - Автомобильные дороги местного значения сельского поселения
 - Поселковая дорога
 - Идентификационный номер автомобильной дороги (IV категория)

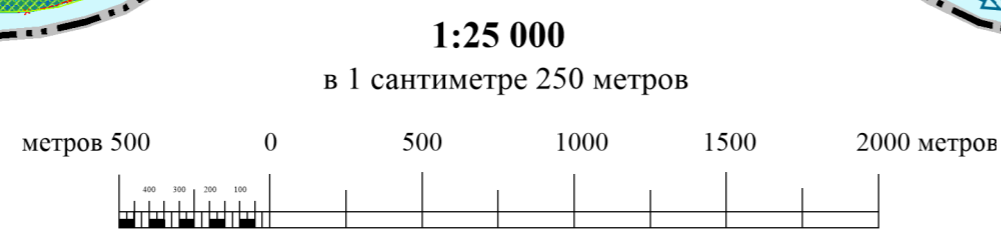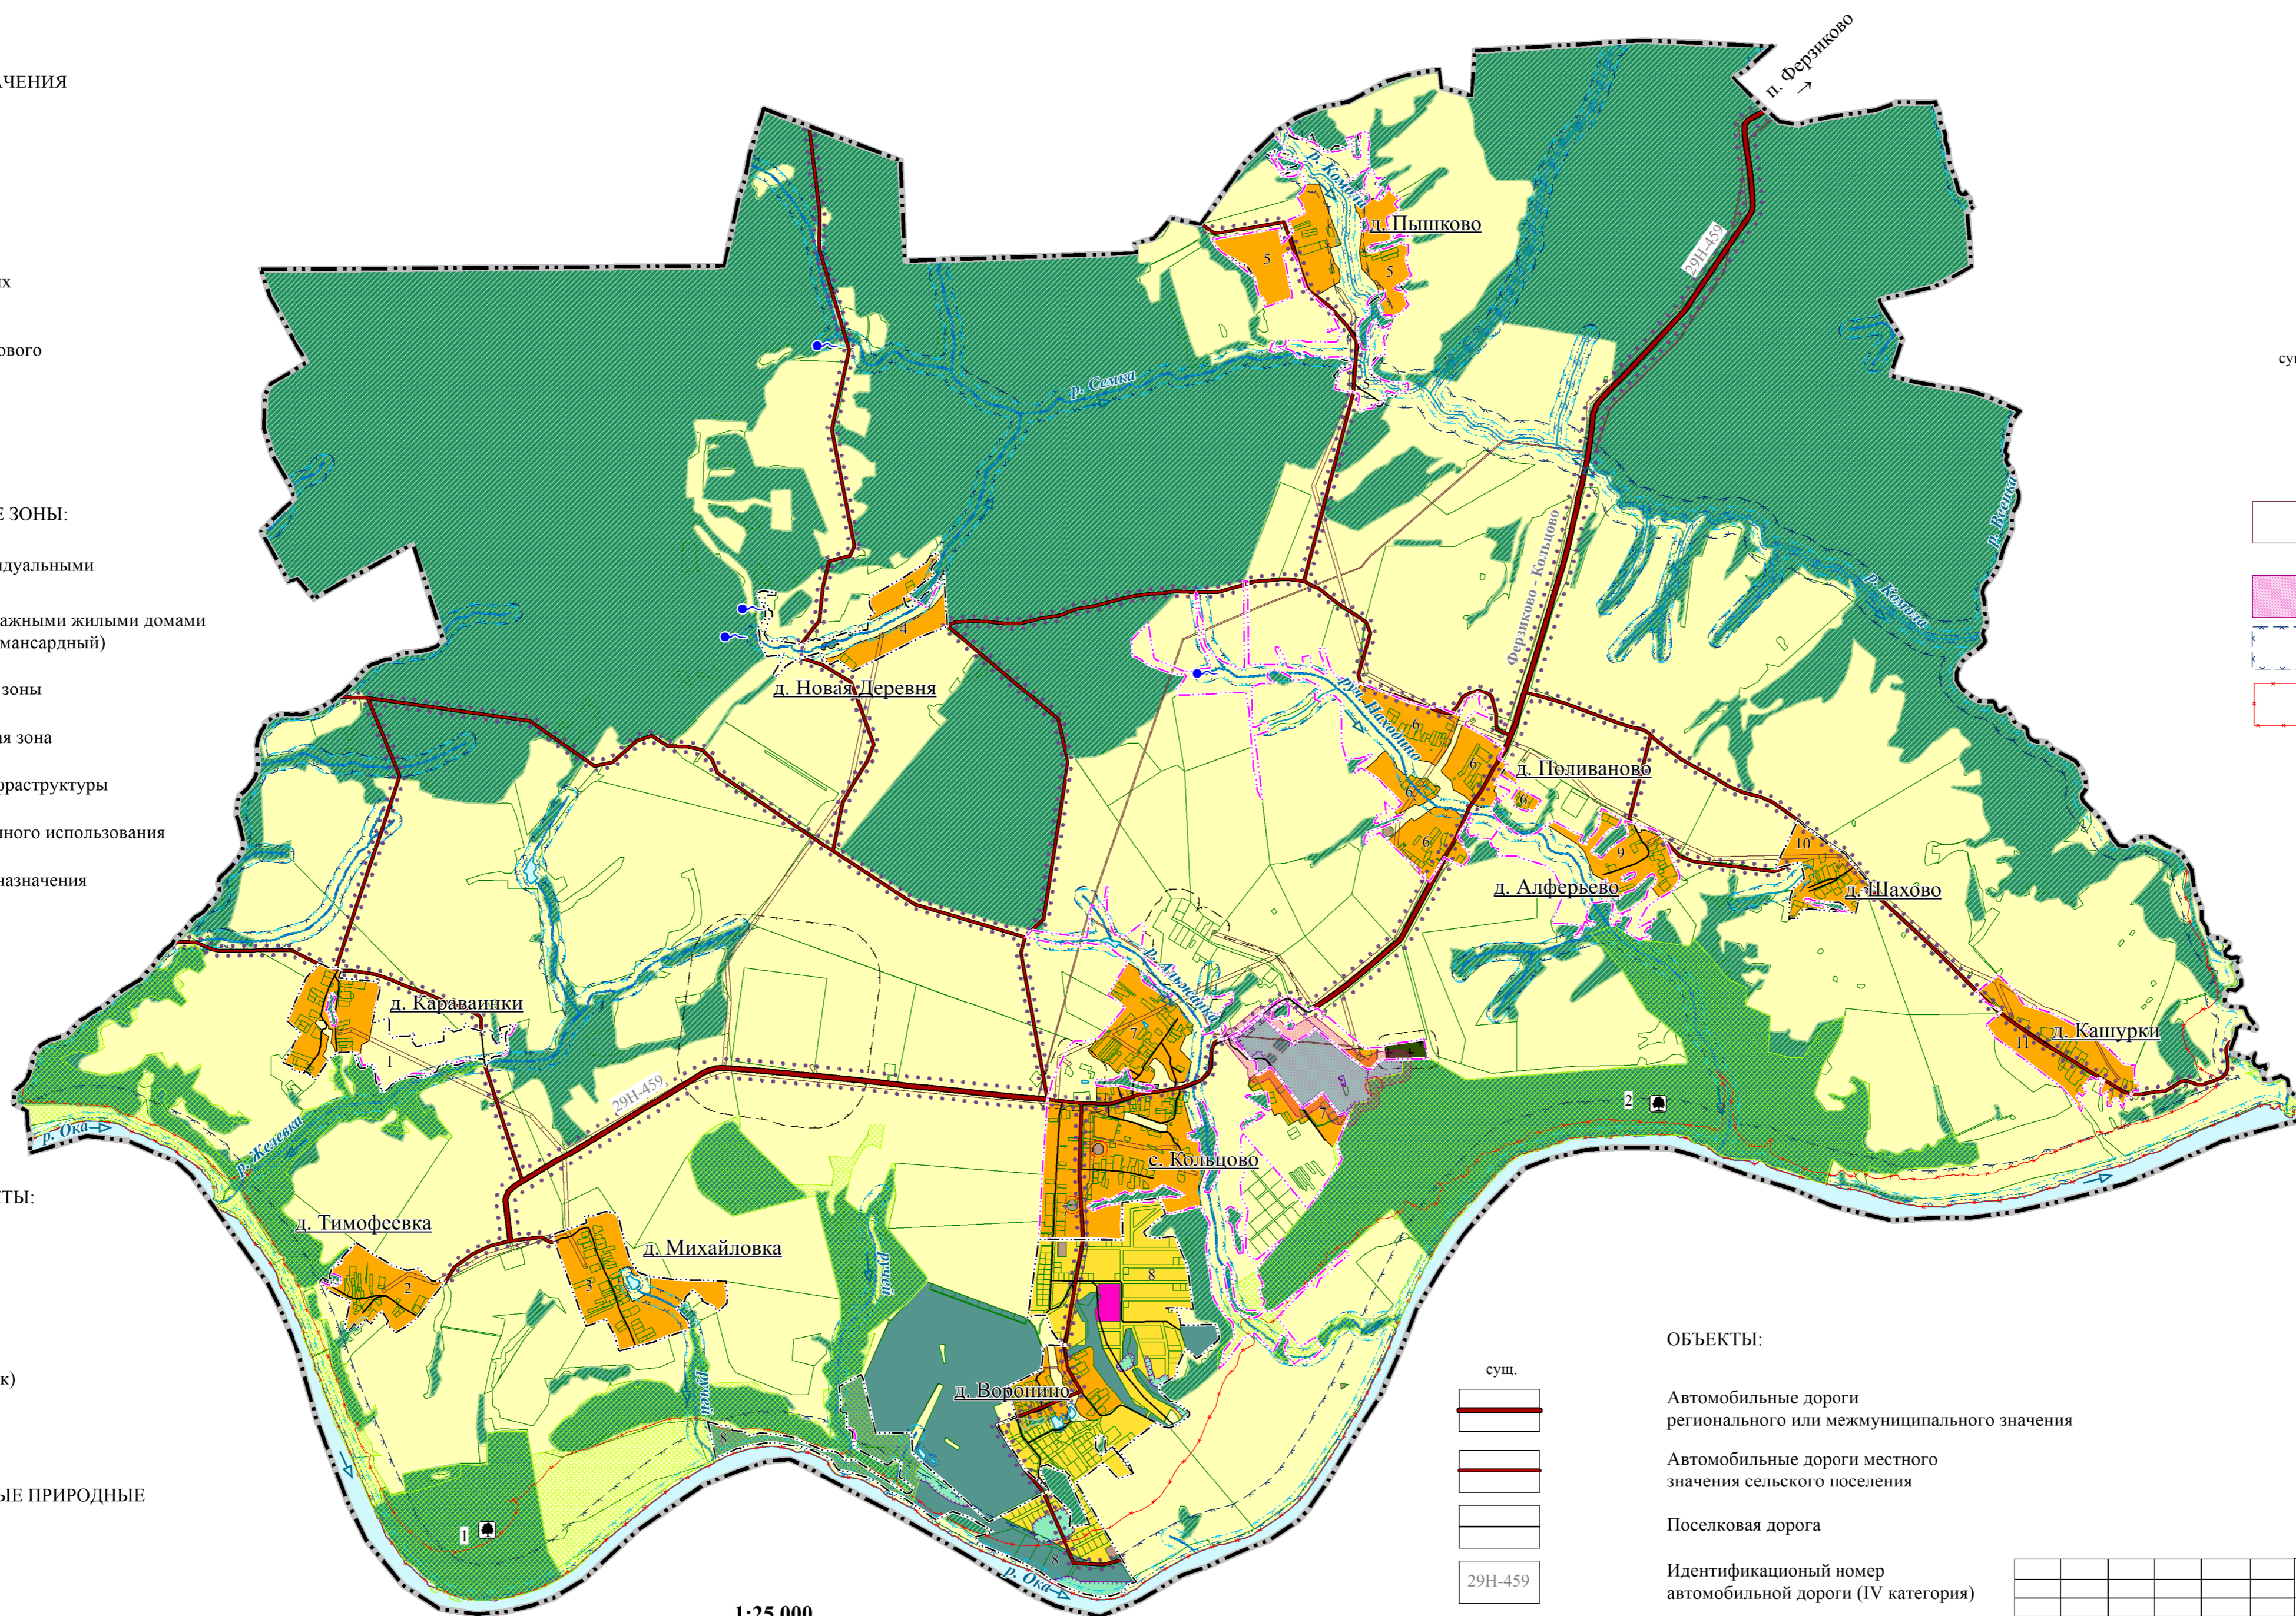

Генеральный план муниципального образования сельского поселения "Село Кольцово" Ферзиковского района, Калужской области						Стадия	Лист	Листов
Изм.	Кол.	Док.	Лист	Подп.	Дата	ГП	1	3
Руководитель	Калачева Л. А.					Материалы по обоснованию генерального плана		
Архитектор	Фокина В. А.					Карта современного использования и комплексной оценки территории сельского поселения "Село Кольцово" М 1:25 000		
Инженер	Румянцева А. С.					ООО "СибПроект" г. Барнаул		