
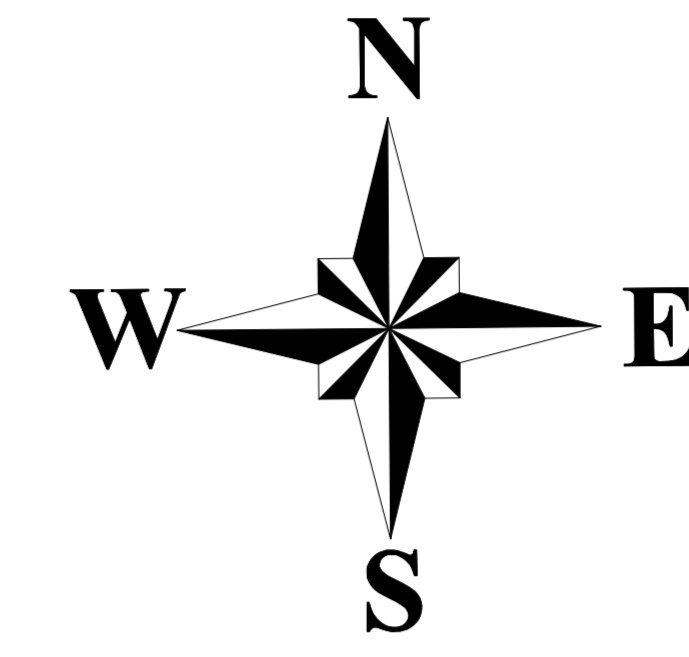


Внесение изменений в Генеральный план муниципального образования сельского поселения "Деревня Беляево" Юхновского района Калужской области

Карта территорий, подверженных риску возникновения чрезвычайных ситуаций природного и техногенного характера.
М 1:20 000.

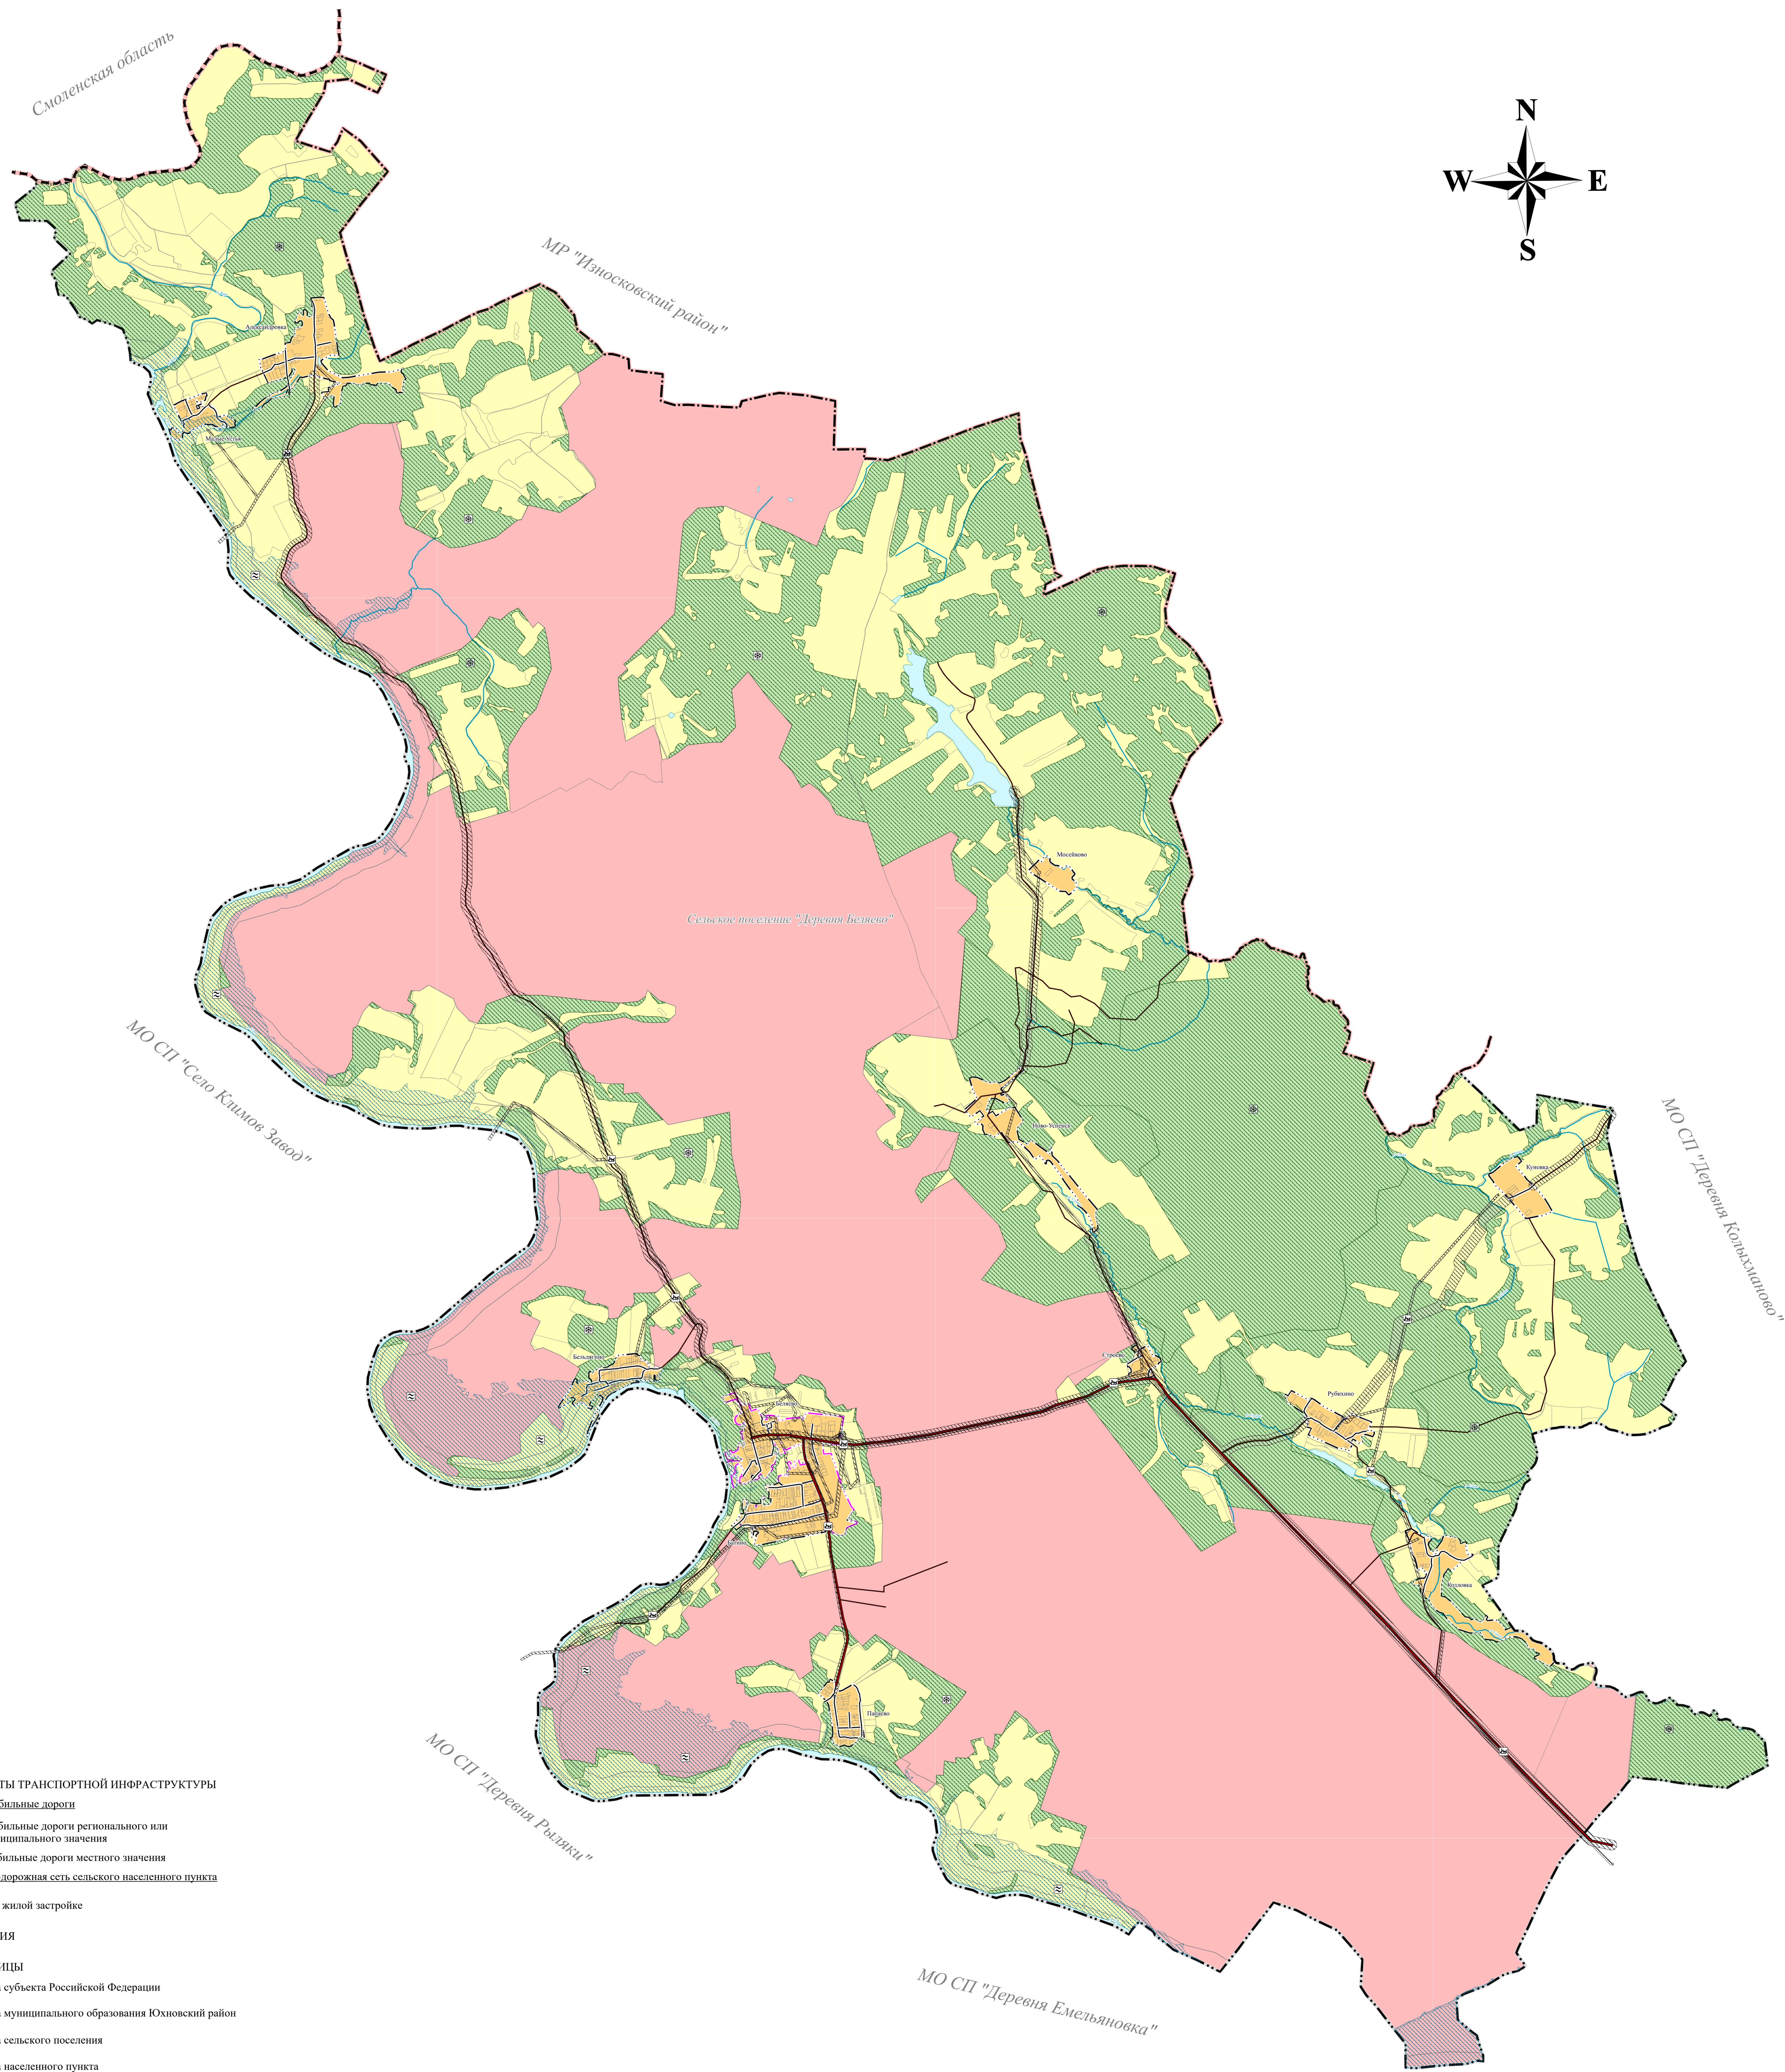

1:20 000
Масштаб: 1:20 000

- сущ. ОБЪЕКТЫ ТРАНСПОРТНОЙ ИНФРАСТРУКТУРЫ
- Автомобильные дороги
 - Автомобильные дороги регионального или межмуниципального значения
 - Автомобильные дороги местного значения
 - Улично-дорожная сеть сельского населенного пункта
 - Улицы в жилой застройке

УСЛОВНЫЕ ОБОЗНАЧЕНИЯ

- сущ. ГРАНИЦЫ
- Границы субъекта Российской Федерации
 - Границы муниципального образования Юхновский район
 - Границы сельского поселения
 - Границы населенного пункта

- ЗЕМЛИ ПО КАТЕГОРИЯМ
- Земли населенных пунктов
 - Земли сельскохозяйственного назначения
 - Земли промышленности, энергетики, транспорта, связи, радиосвязи, телевидения, информатики, земли для обеспечения космической деятельности, земли обороны, безопасности и земли иного специального назначения
 - Земли особо охраняемых территорий и объектов
 - Земли лесного фонда

- ГИДРОГРАФИЯ
- Водоём (озеро, пруд, обводненный карьер)
 - Водоток (река, ручей, канал)

- Территории, подверженные риску возникновения чрезвычайных ситуаций природного характера
- Территории, подверженные риску возникновения чрезвычайных ситуаций природного характера
 - Территории, подверженные опасным гидрологическим процессам
 - Территории, подверженные риску возникновения чрезвычайных ситуаций техногенного характера
 - Территории, подверженные риску возникновения чрезвычайных ситуаций техногенного характера

№ 5									
Внесение изменений в Генеральный план муниципального образования сельского поселения "Деревня Беляево" Юхновского района Калужской области									
№ п/п	Имя	Фамилия	Инициалы	Подпись	Дата	Содержание	Сделано	Проверено	Дата
1						Материалы по обоснованию			
2									
3									
4									
5									
6									
7									
8									
9									
10									

Карта подготовлена, согласована, утверждена, опубликована, распространена в соответствии с требованиями законодательства Российской Федерации в области геоинформационного обеспечения территории.

ООО "ИКА-ТЕХНИКА"