


МУНИЦИПАЛЬНОЕ ОБРАЗОВАНИЕ
СЕЛЬСКОЕ ПОСЕЛЕНИЕ "СЕЛО ПОДБУЖЬЕ"
 ХВАСТОВИЧСКОГО РАЙОНА КАЛУЖСКОЙ ОБЛАСТИ


ГЕНЕРАЛЬНЫЙ ПЛАН
 Карта границ населенных пунктов

СИТУАЦИОННАЯ СХЕМА
 положения СП "Село Подбужье" в Хвастовичском районе

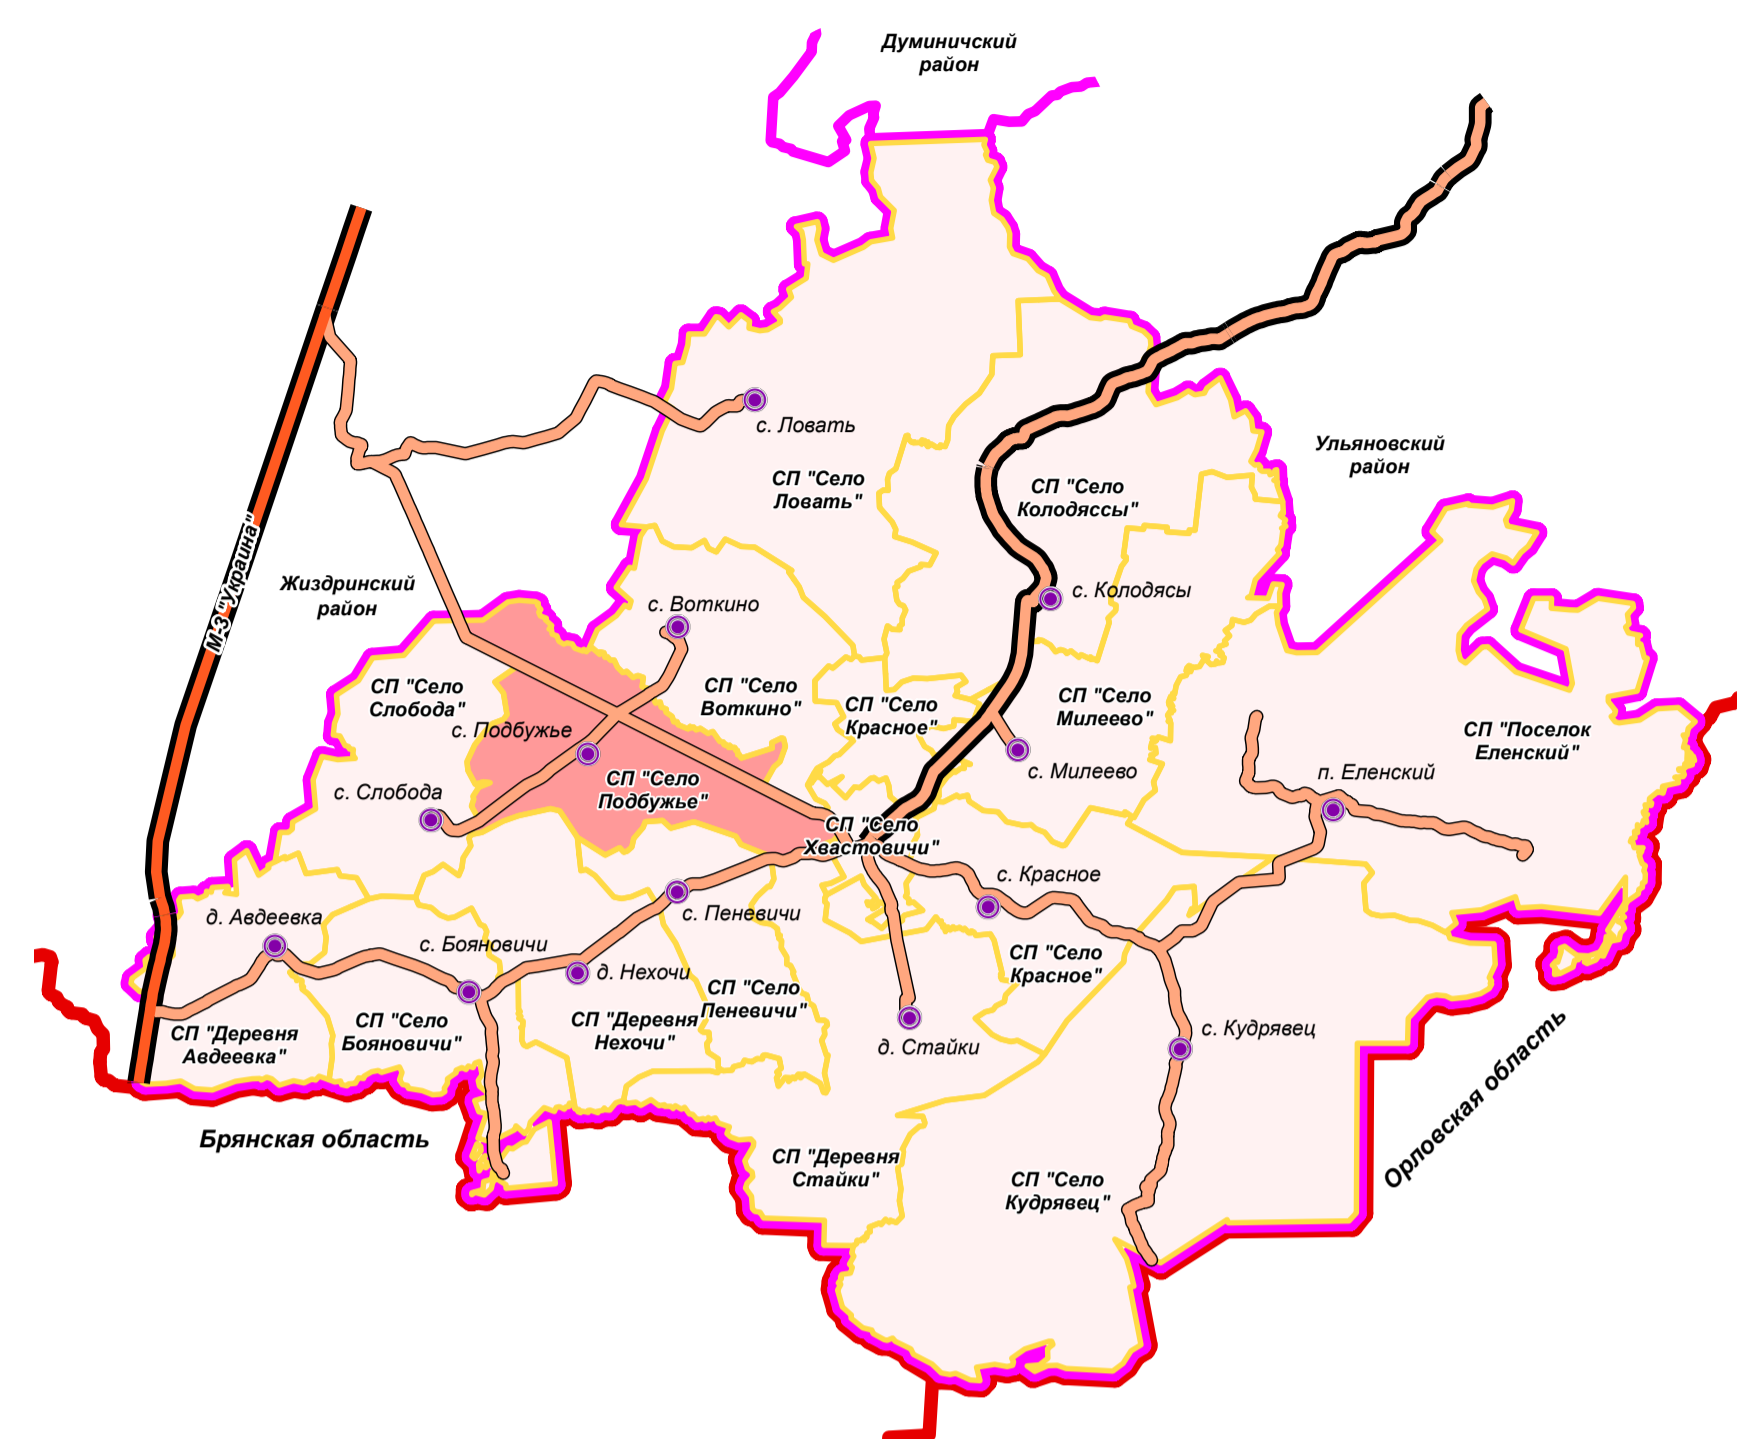

УСЛОВНЫЕ ОБОЗНАЧЕНИЯ

- план. сущ.
- Границы:**
- муниципального района
 - сельского поселения
 - населенного пункта
- Категории земель:**
- земли населенных пунктов
 - земли сельскохозяйственного назначения
 - земли промышленности, энергетики, транспорта, связи, радиовещания, телевидения, информатики, земли для обеспечения комической деятельности, земли обороны, безопасности и земли иного специального назначения, в том числе:
 - зона специального назначения, кладбища
 - земли лесного фонда
 - земли водного фонда
 - земли особо охраняемых территорий и объектов:
 - земли рекреационного назначения
 - земли особо охраняемых природных территорий
 - памятник природы
- Поверхностные водные объекты:**
- водоемы, водотоки
 - болота
- Автомобильные дороги общего пользования:**
- скоростная дорога федерального значения
 - скоростная дорога регионального значения
 - дорога обычного типа регионального значения
 - дорога обычного типа местного значения
- 29 ОП МЗ 29 Н - 148 идентификационный (учетный) номер дороги

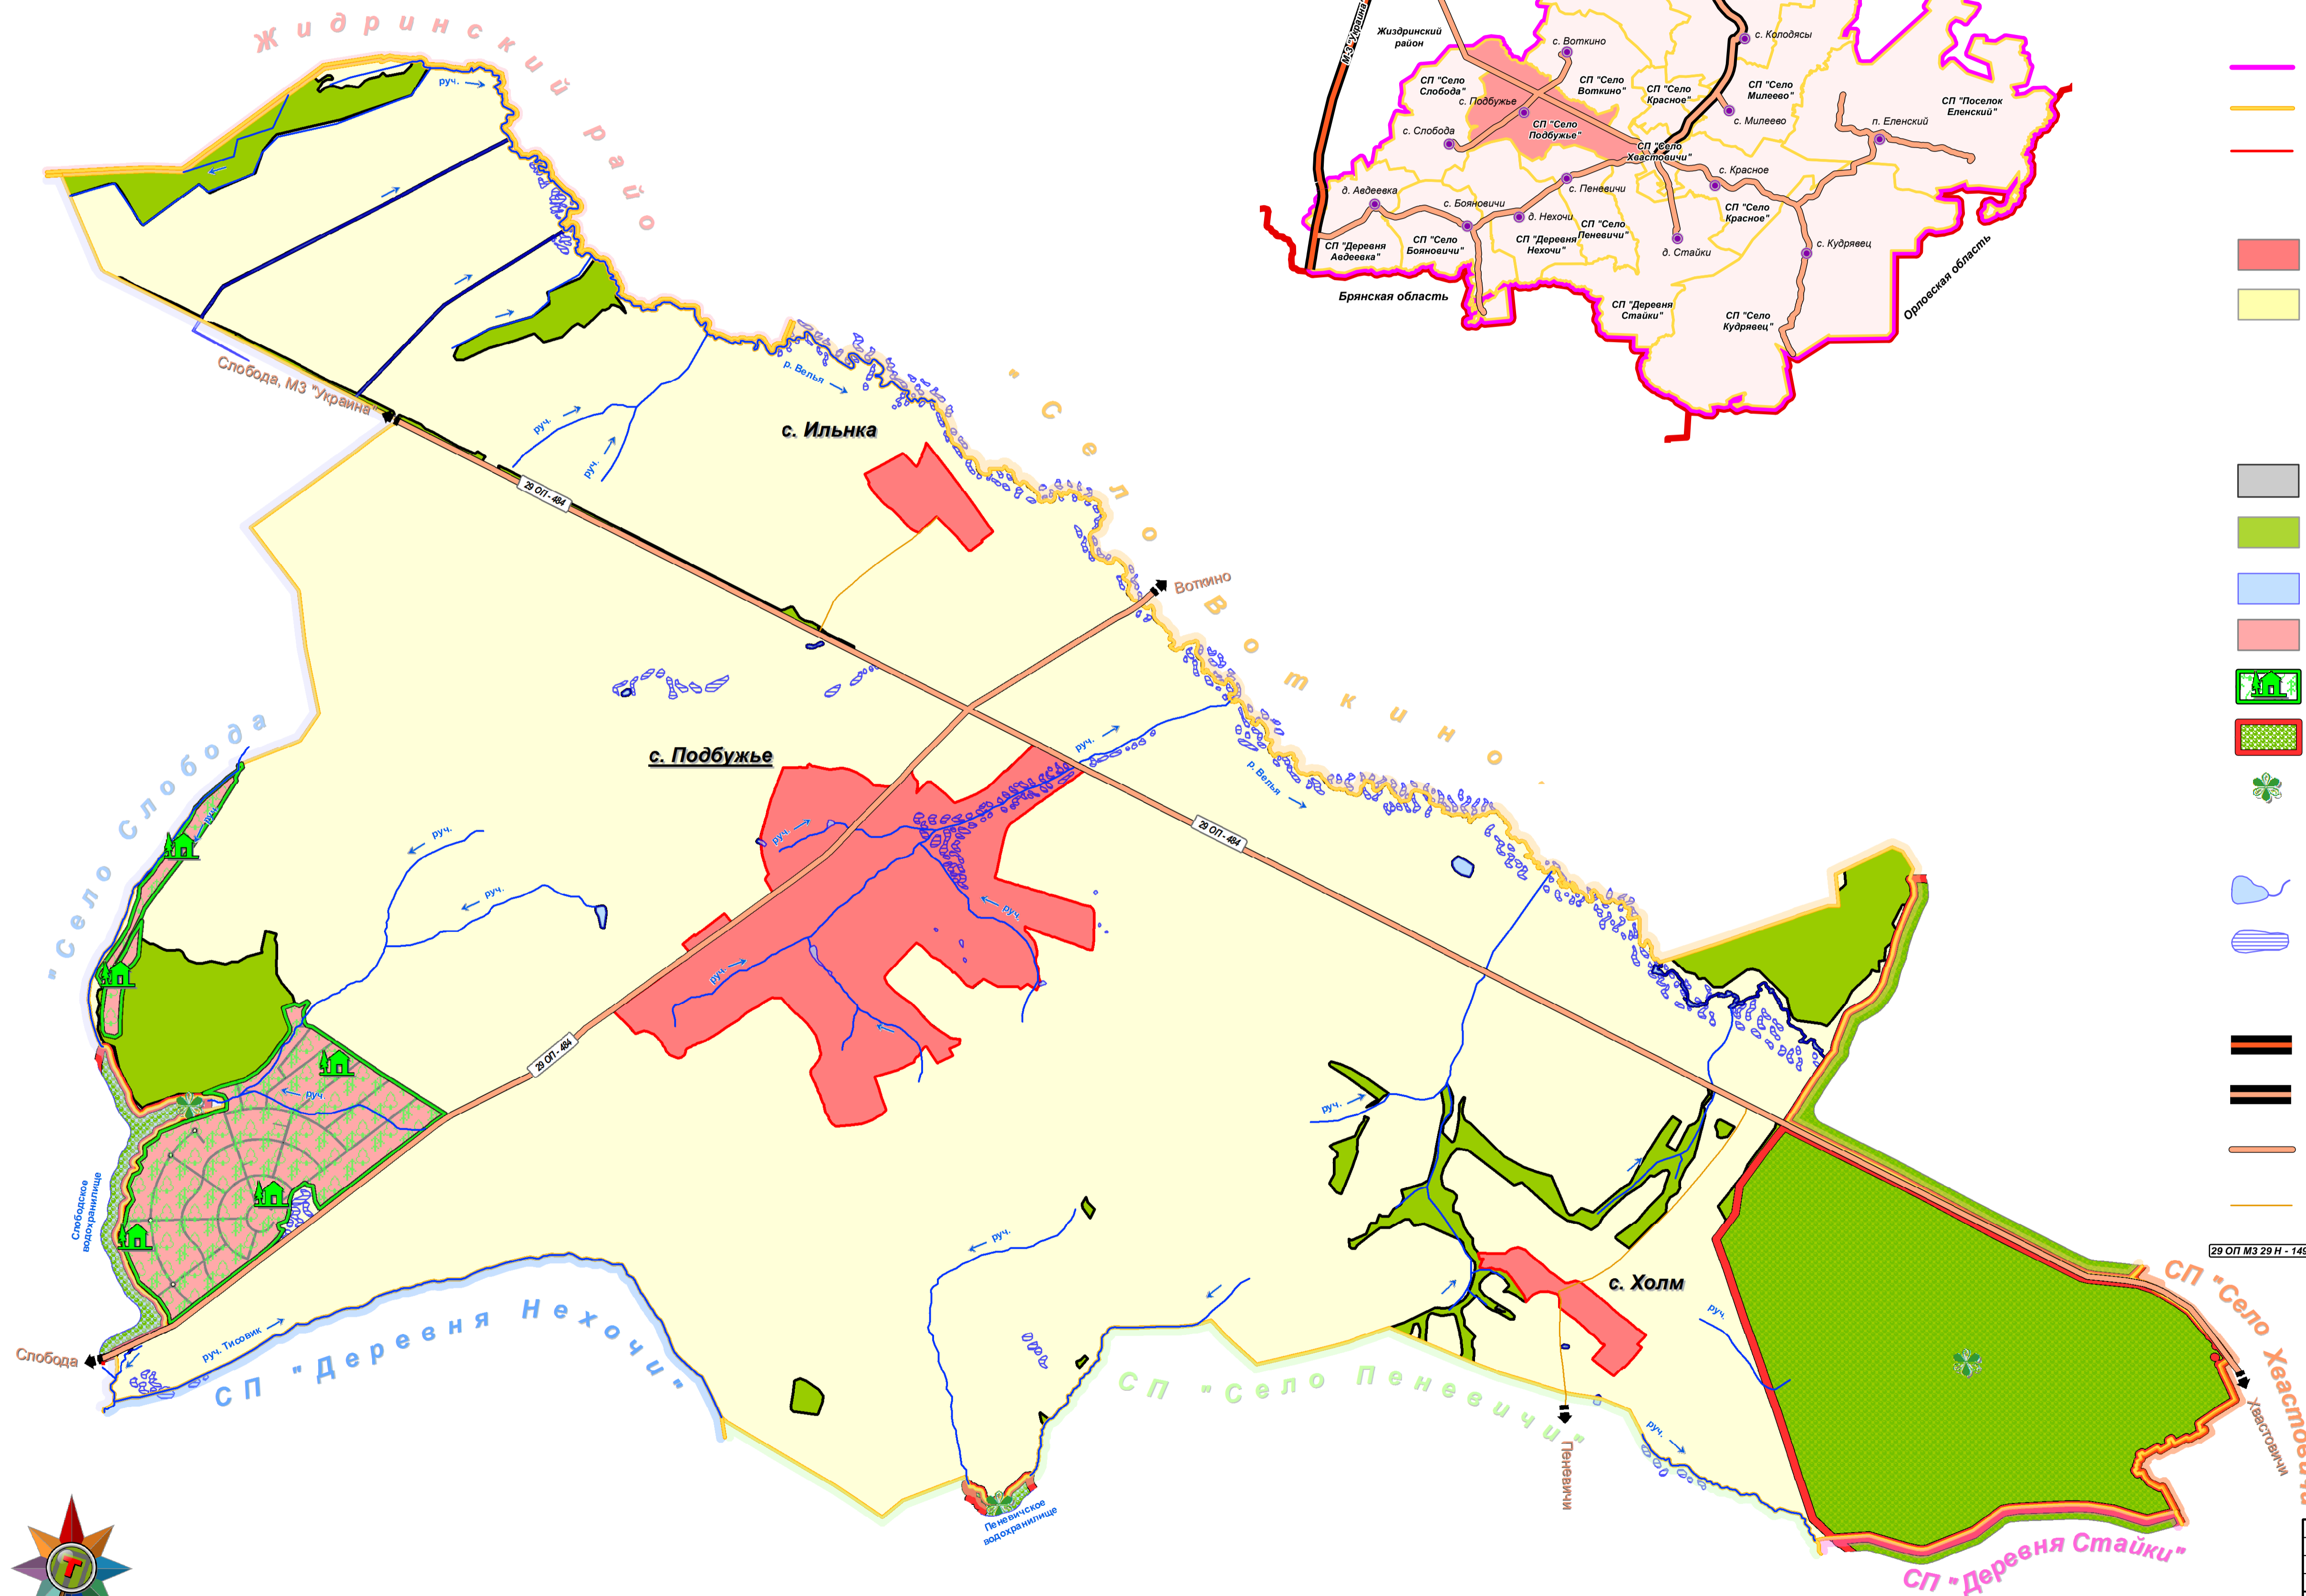

0 500 1 000 2 000 3 000 4 000 Метры
Масштаб 1:25 000
 1 см = 250 м

				Сельское поселение "Село Подбужье" Хвастовичского района Калужской области		
Генеральный план Карта границ населенных пунктов				Стадия	Лист	Листов
				ГП	1	3
1:25000				ООО "ПАРС-Т" г. Орёл, 2014		