


МУНИЦИПАЛЬНОЕ ОБРАЗОВАНИЕ
СЕЛЬСКОЕ ПОСЕЛЕНИЕ "СЕЛО СЛОБОДА"
ХВАСТОВИЧСКОГО РАЙОНА КАЛУЖСКОЙ ОБЛАСТИ


ГЕНЕРАЛЬНЫЙ ПЛАН
Карта границ населенных пунктов

УСЛОВНЫЕ ОБОЗНАЧЕНИЯ

- план. сущ.
- Границы:**
- муниципального района
 - сельского поселения
 - населенного пункта
- Категории земель:**
- земли населенных пунктов
 - земли сельскохозяйственного назначения
 - земли промышленности, энергетики, транспорта, связи, радиовещания, телевидения, информатики, земли для обеспечения космической деятельности, земли обороны, безопасности и земли иного специального назначения, в том числе:
 - земли специального назначения
 - земли лесного фонда
 - земли водного фонда
 - земли особо охраняемых территорий и объектов:
 - земли рекреационного назначения
 - земли особо охраняемых природных территорий
 - памятник природы
- Поверхностные водные объекты:**
- водоемы, водотоки
 - болота
- Автомобильные дороги общего пользования:**
- скоростная дорога федерального значения
 - скоростная дорога регионального значения
 - дорога обычного типа регионального значения
 - дорога обычного типа местного значения
 - идентификационный (учетный) номер дороги

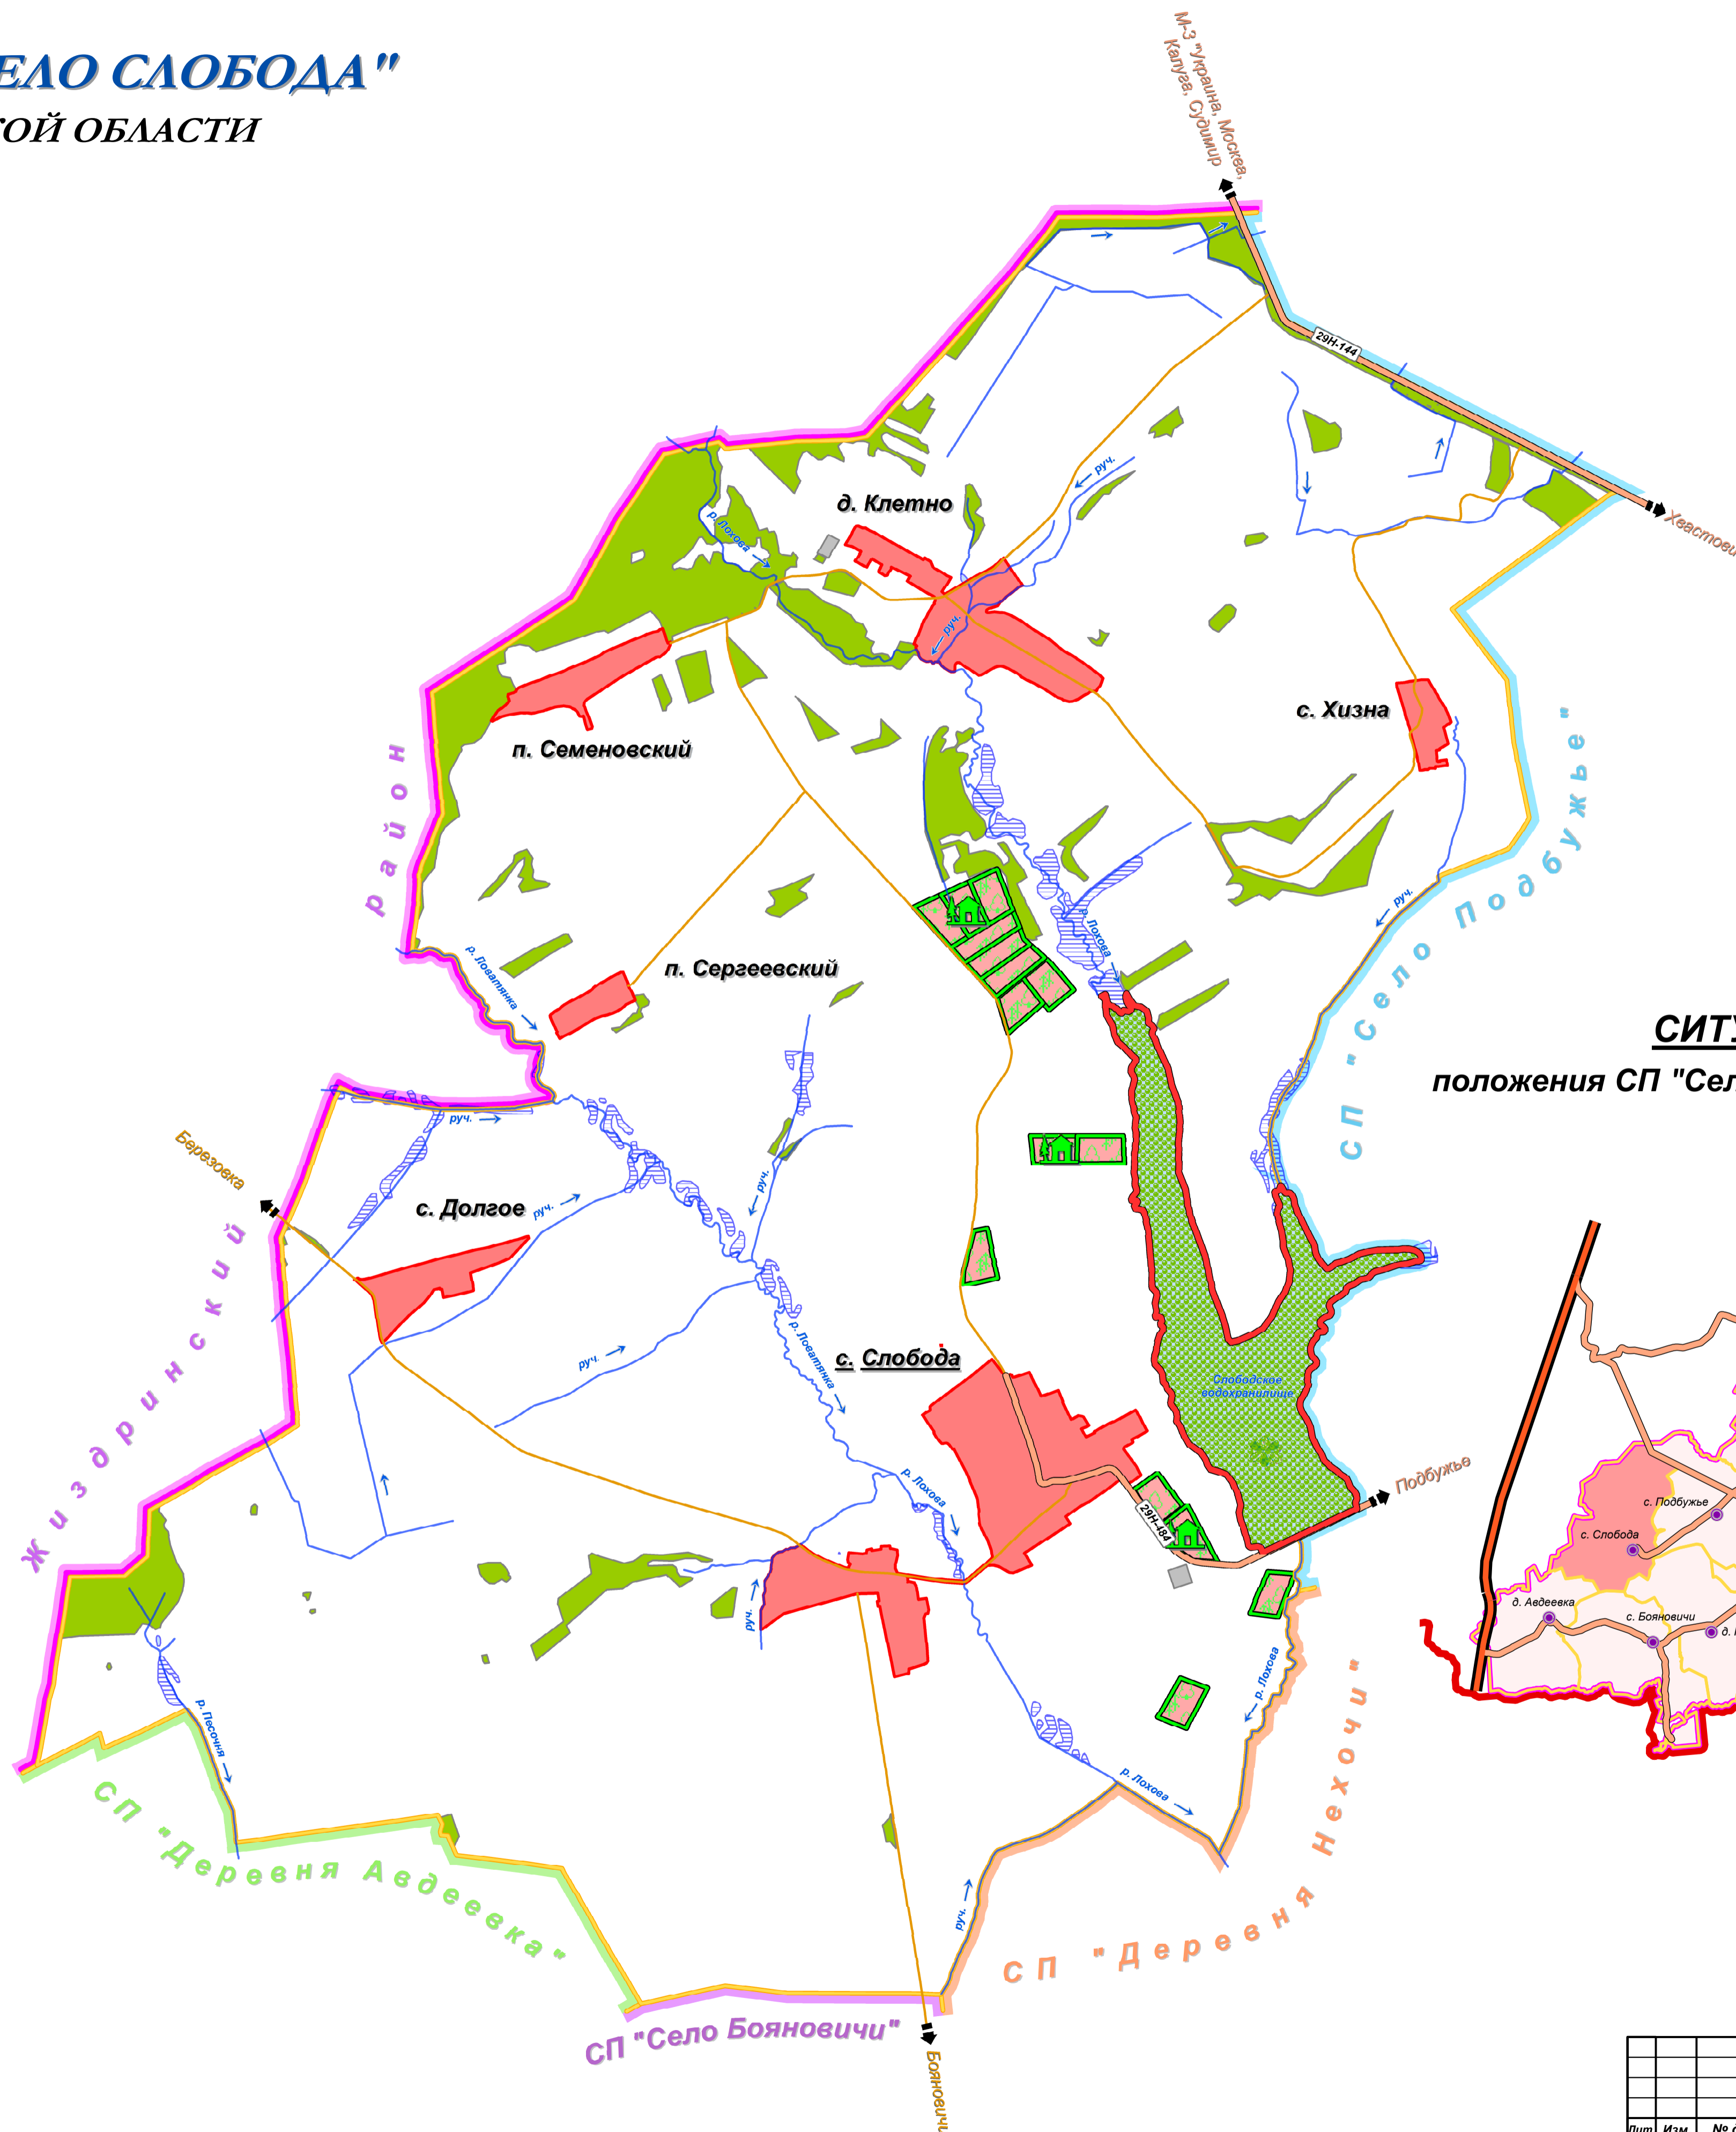

СИТУАЦИОННАЯ СХЕМА
положения СП "Село Слобода" в Хвастовичском районе

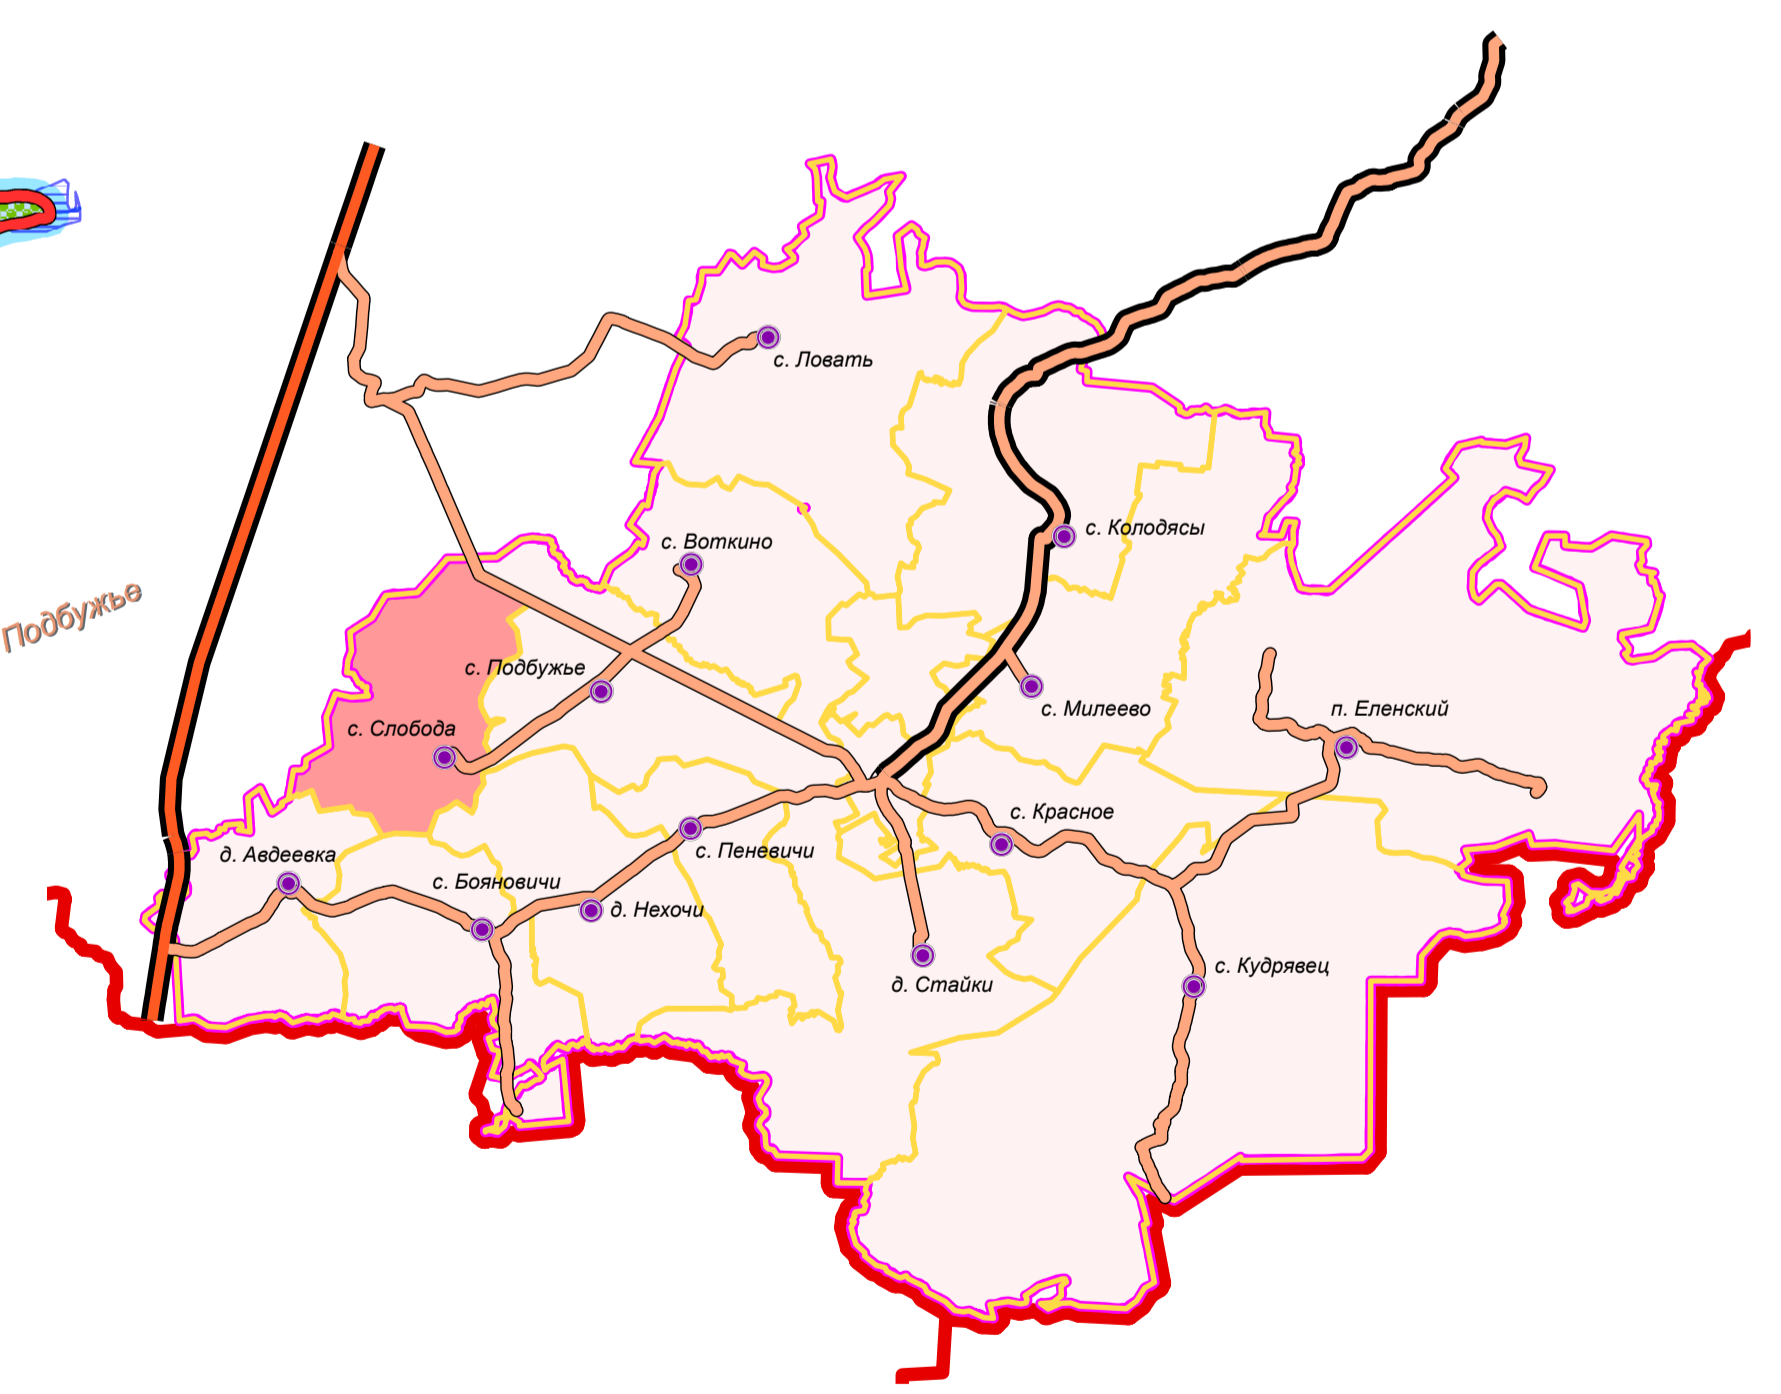

Масштаб 1:25 000
1 см = 250 метров



				Сельское поселение "Село Слобода" Хвастовичского района Калужской области		
Лит.	Изм.	№ докум.	Подпись	Дата	Генеральный план Карта границ населенных пунктов	Страницы Лист 1 Лист 3
Ген. дир.		Зюкина Е.С.				
Нач. отд.		Сазонов А.В.				
Архит.		Блажевич Р.В.				
Инженер		Архипов Я.В.				
1:25000					ООО "ПАРС-Т" г. Орёл, 2014	