



**СИТУАЦИОННАЯ СХЕМА**  
 положения СП "Село Ловать" в Хвастовичском районе

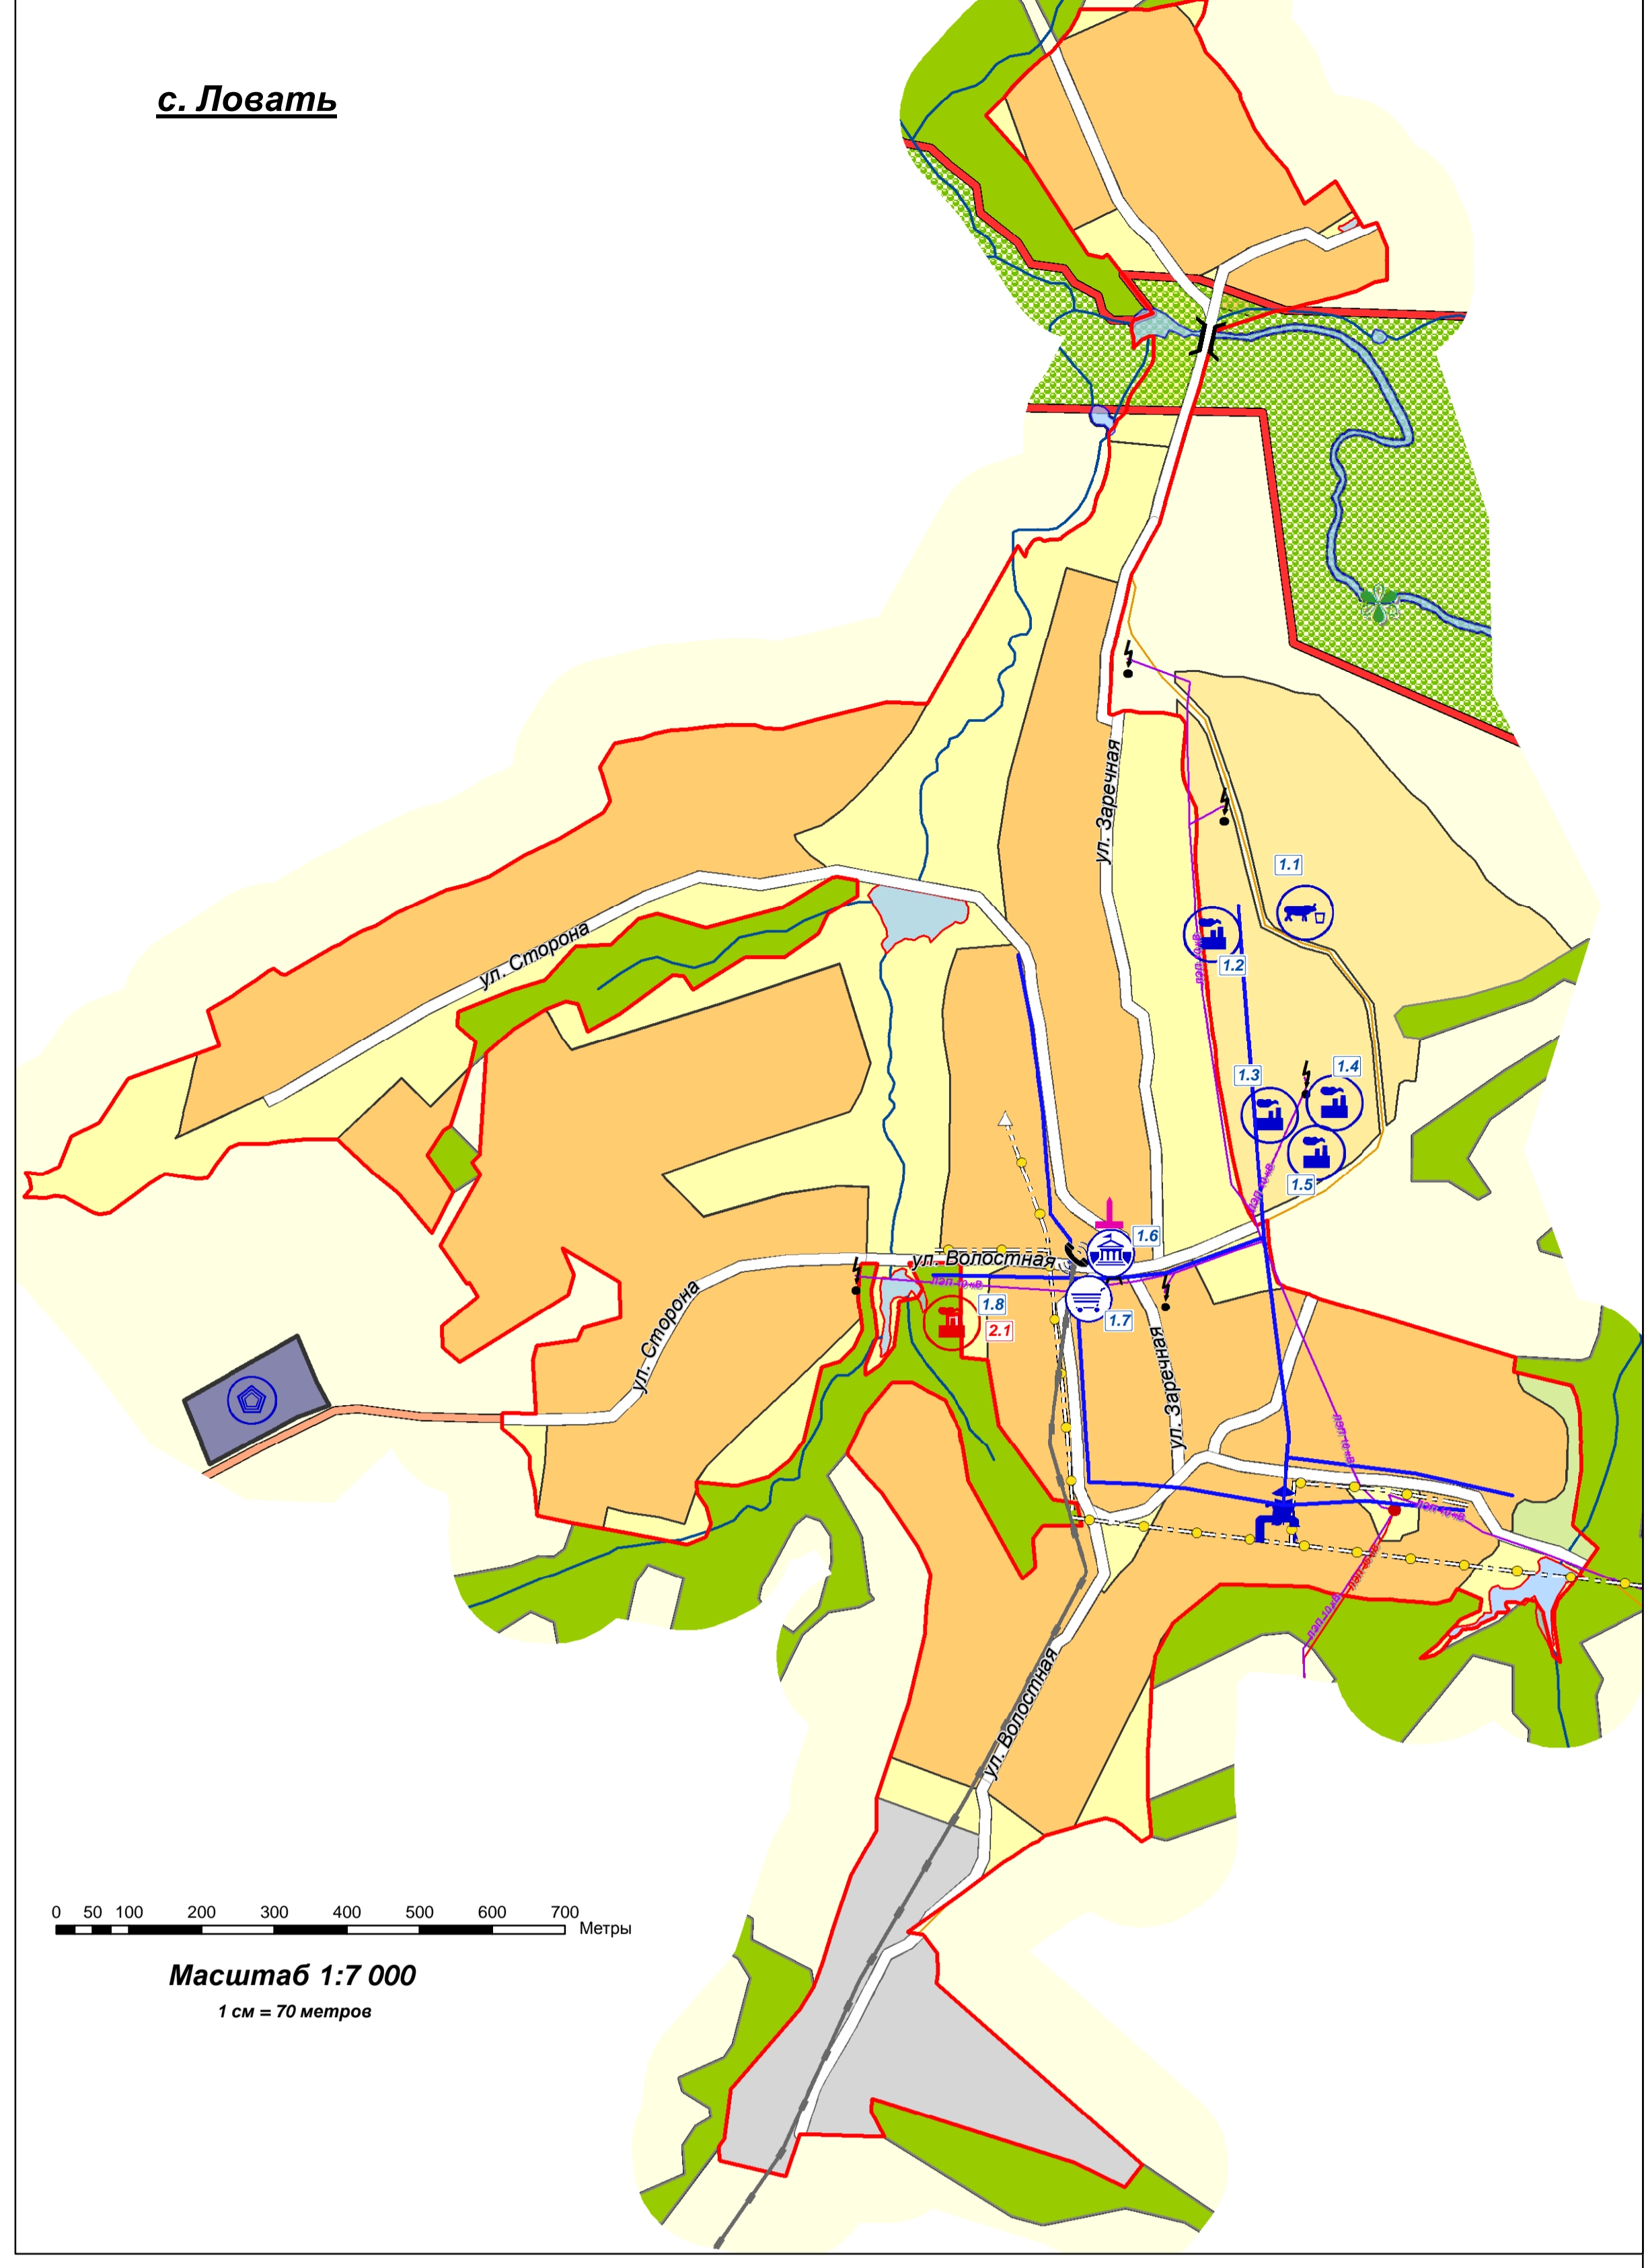

Масштаб 1:7 000  
 1 см = 70 метров

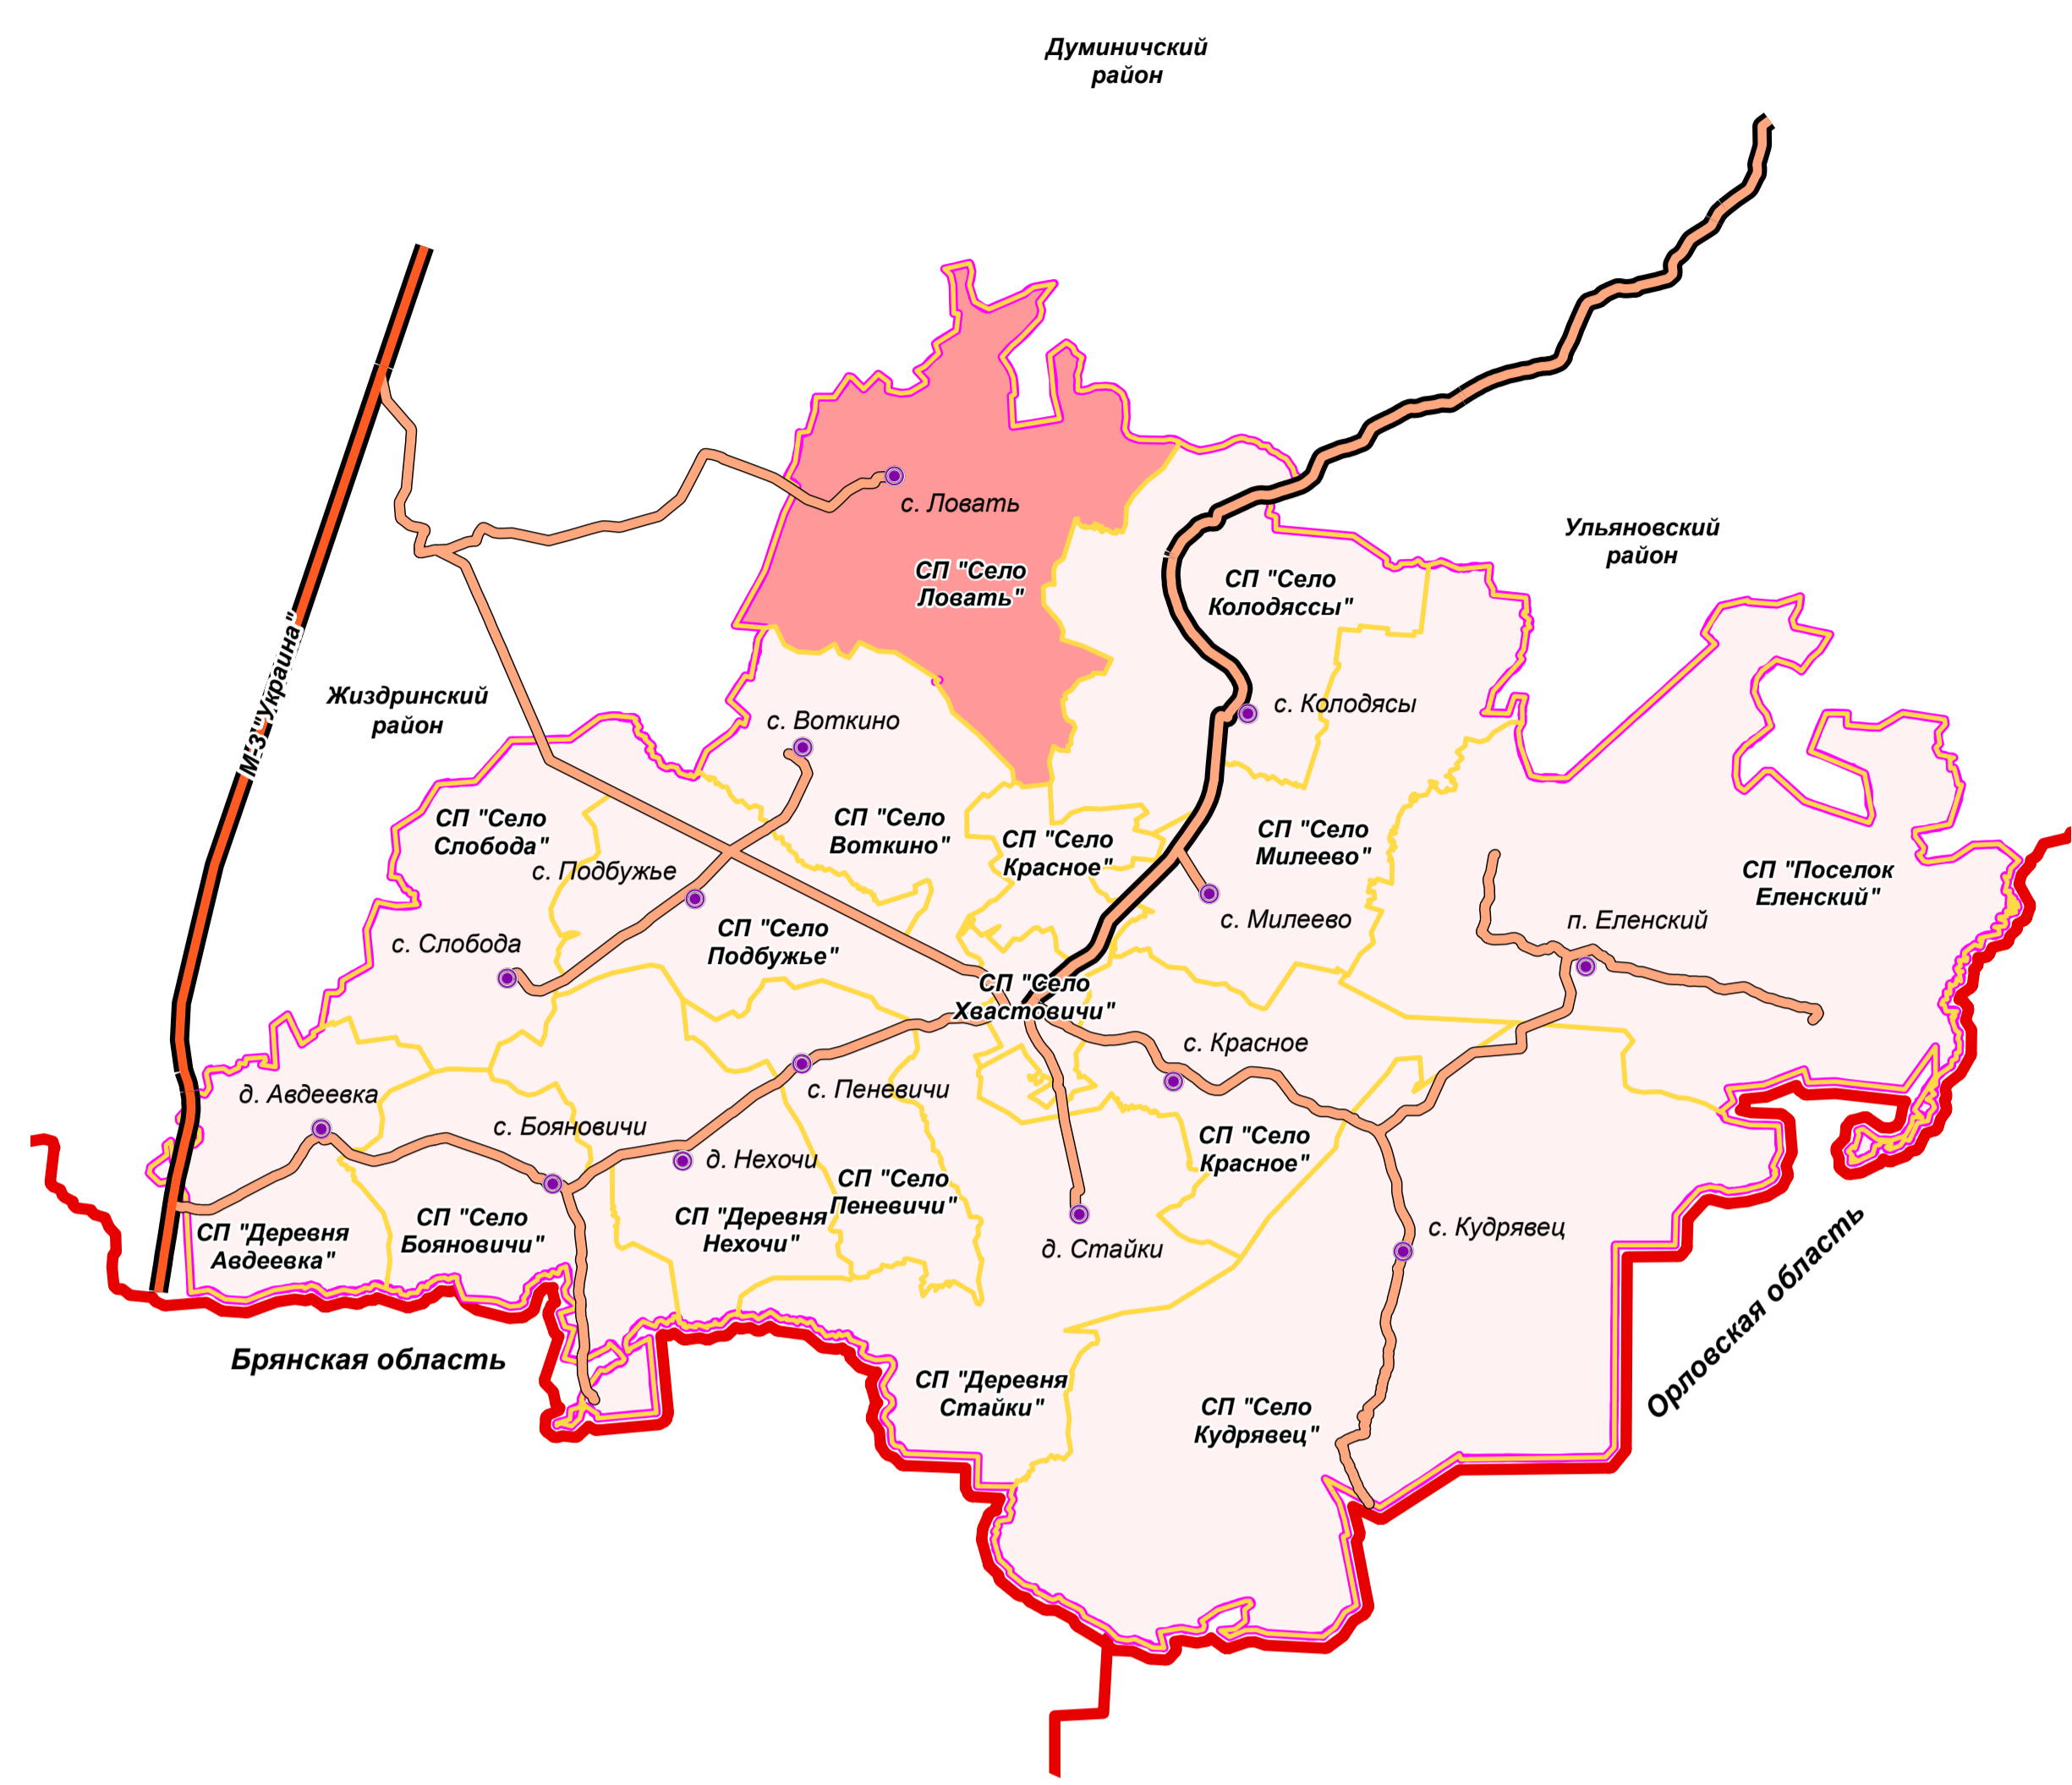

- УСЛОВНЫЕ ОБОЗНАЧЕНИЯ**
- план. суц.**
- Границы:**
- муниципального района
  - сельского поселения
  - населенного пункта
- Категории земель:**
- земли лесного фонда
  - земли водного фонда
  - земли особо охраняемых объектов и территорий:
    - земли особо охраняемых природных территории
    - памятник природы
- Поверхностные водные объекты:**
- водоемы, водотоки
  - болота
  - пожарные водоемы
- Функциональные зоны:**
- зона градостроительного использования:
    - жилая зона
    - зона производственного использования
    - зона сельскохозяйственного использования
    - зона сельскохозяйственного использования под объектами производства, хранения и переработки сельскохозяйственной продукции
    - зона специального назначения
- Объекты капитального строительства (ОКС):**
- административного назначения
  - торговли
  - специального назначения
  - производственного и коммунально-складского назначения
  - сельскохозяйственного назначения
- Памятники:**
- памятник
- ОКС транспорта:**
- скоростная дорога федерального значения
  - скоростная дорога регионального значения
  - дорога обычного типа регионального значения
  - дорога обычного типа местного значения
  - идентификационный (учетный) номер дороги
  - улично-дорожная сеть
  - мост, путепровод
  - остановка автобуса
- ОКС электроэнергетики:**
- ЛЭП 220 кВ
  - ЛЭП 35 кВ
  - ЛЭП 10 кВ
  - ЛЭП 750-800 кВ
  - подстанция 35 кВ
- ОКС газоснабжения:**
- газопровод распределительный
  - газорегуляторный пункт (ГРП)
- ОКС связи:**
- линейно-кабельное сооружение связи
  - Таксофон
- ОКС водоснабжения:**
- водозабор
  - водонапорная башня
  - водопровод

**ПЕРЕЧЕНЬ**  
 существующих и планируемых  
 к размещению объектов

№ п/п	Наименование объекта	Примечание
1.1	Ферма	
1.2	Мельница	
1.3	Ангар	
1.4	Мастерские	
1.5	Зерноток	
1.6	Учреждение административного управления (администрация сельского поселения "Село Ловать")	
1.7	Предприятие торговли (магазин)	
1.8	Пилорама	недейств.
2.1	Реконструкция пилорамы	

Масштаб 1:25 000  
 1 см = 250 метров

Сельское поселение "Село Ловать"				Хвастовичского района Калужской области		
Генеральный план				Статус	Лист	Листов
Карта размещения объектов капитального строительства				ГП	2	3
Изм.	№ докум.	Подпись	Дата			
Ген. дир.	Зюкина Е.С.					
Директ.	Сазонова А.В.					
Инженер	Архипов Я.В.					
1:25000				ООО "ПАРС-Т"		
				г. Орёл, 2014		

