


**СИТУАЦИОННАЯ СХЕМА**  
положения СП "Село Ловать" в Хвастовичском районе

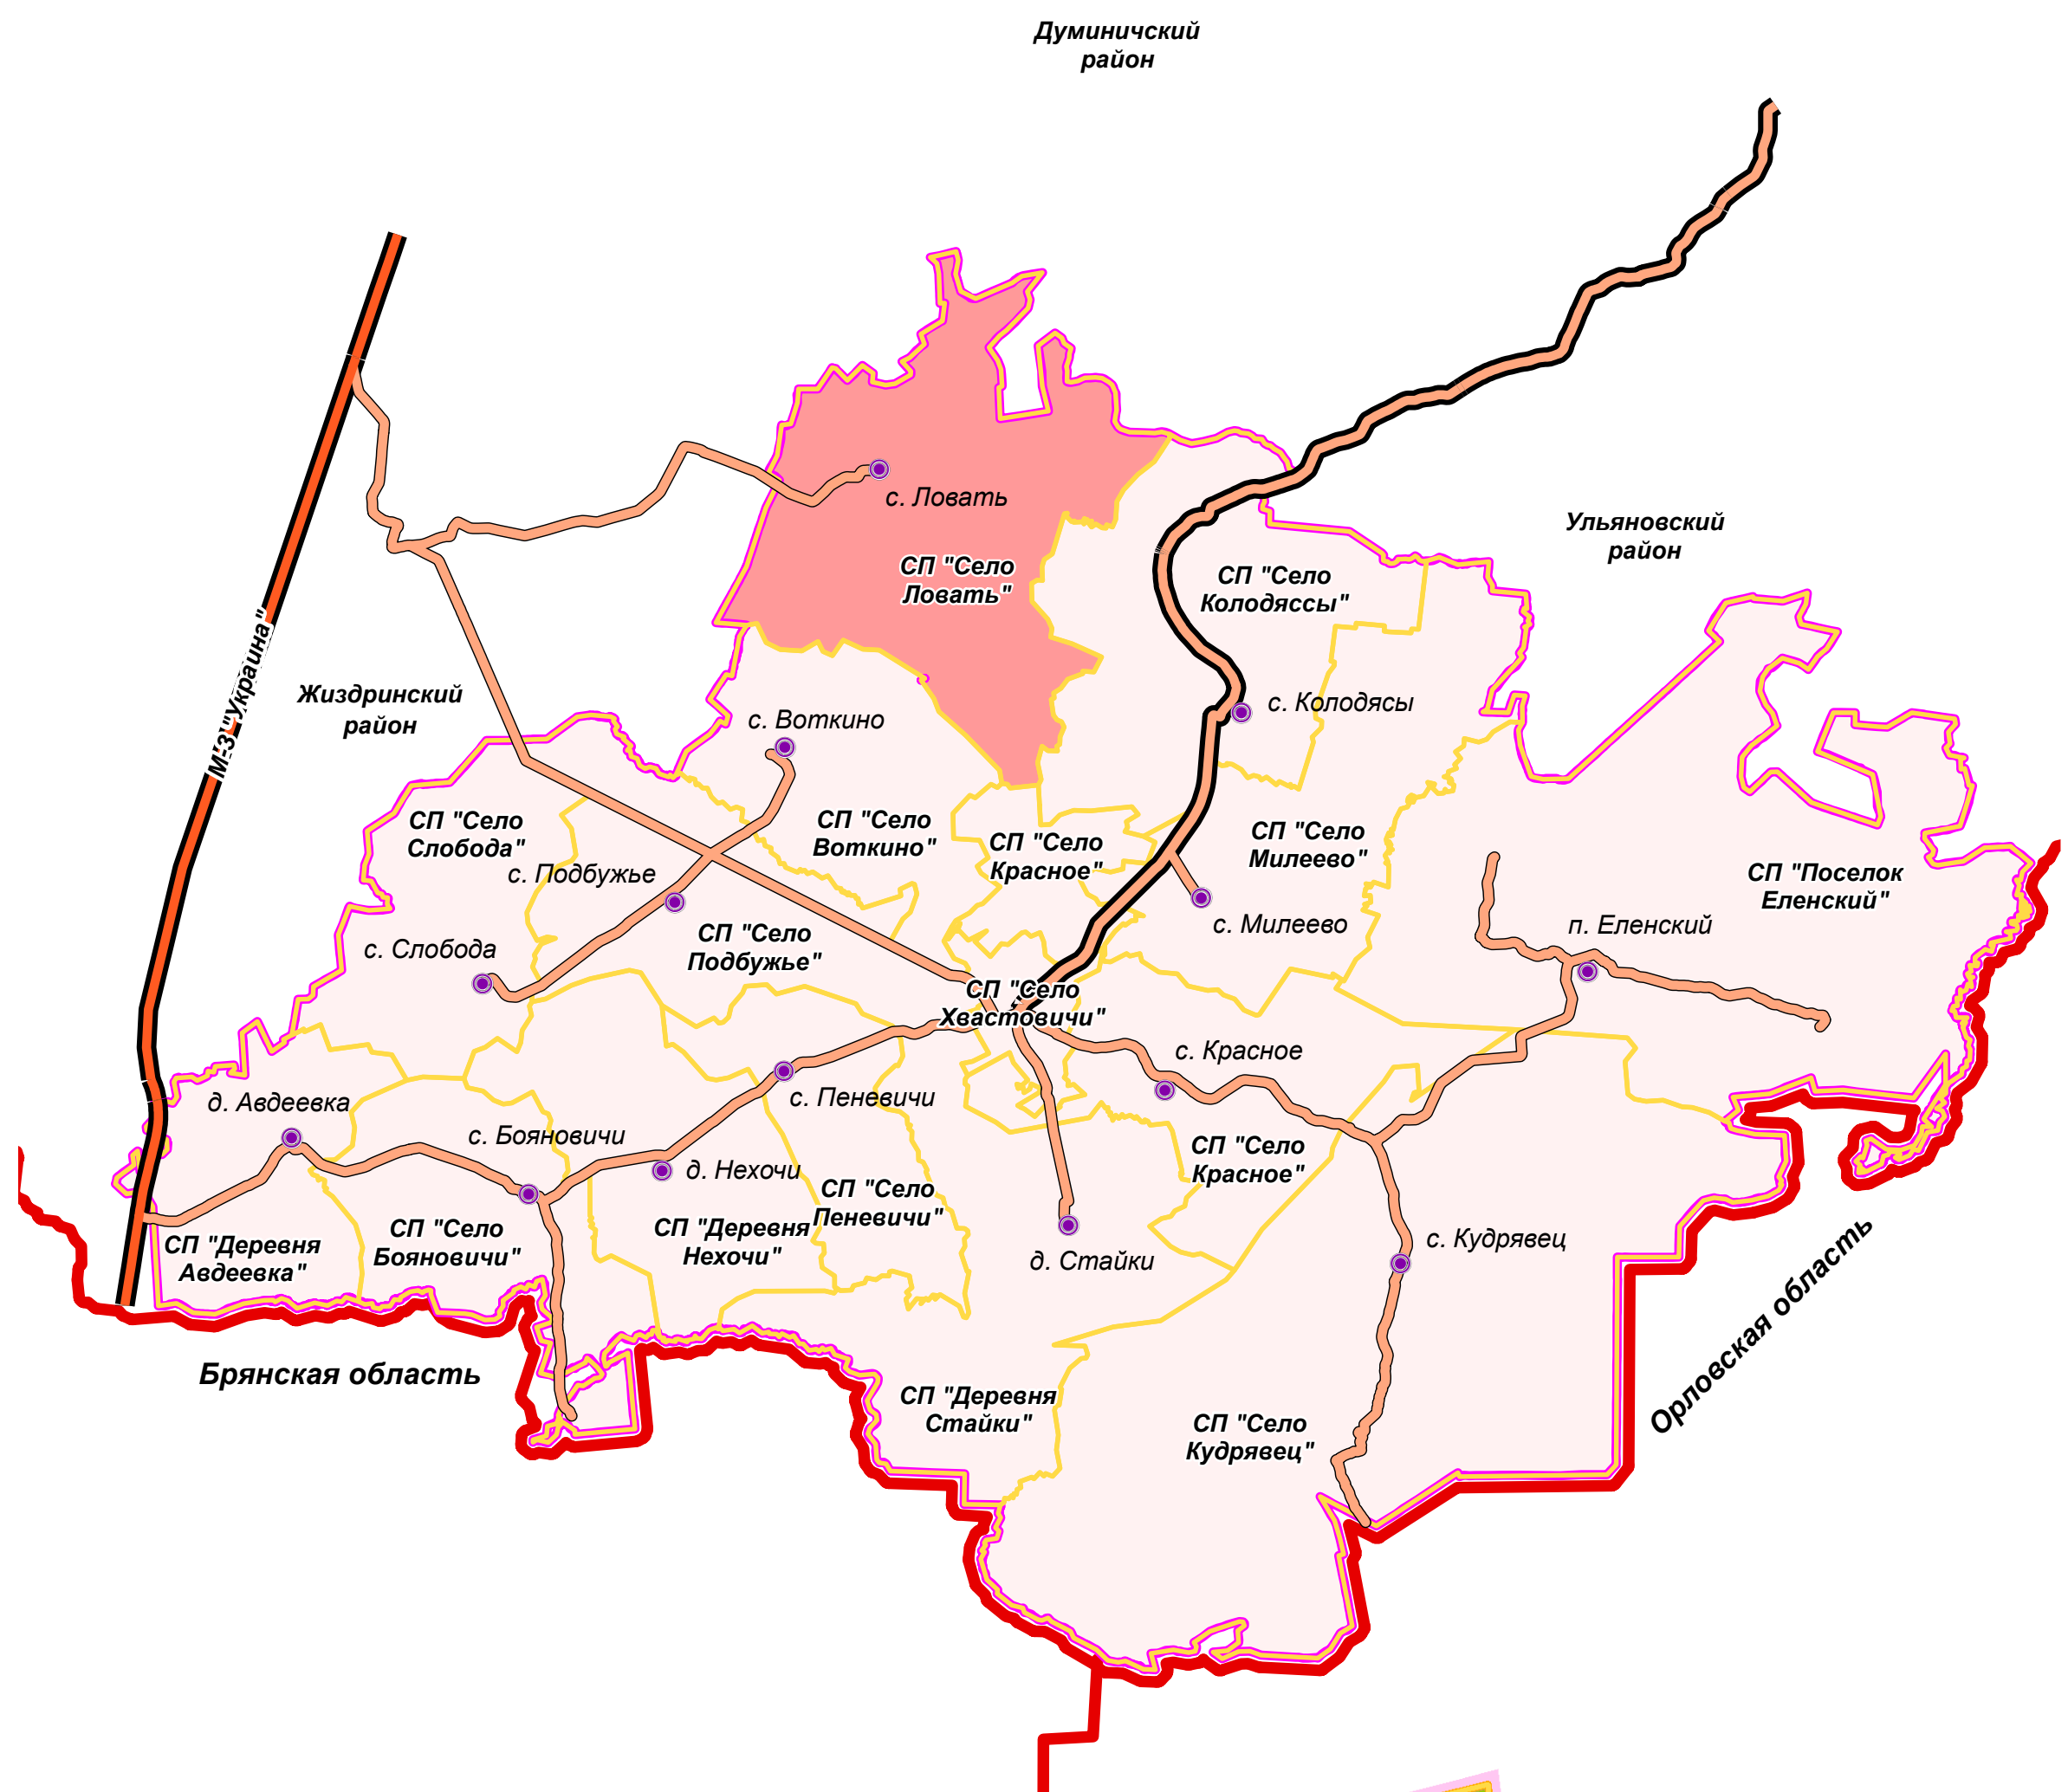

- УСЛОВНЫЕ ОБОЗНАЧЕНИЯ**
- план. суц. **Границы:**  
 - муниципального района  
 - сельского поселения  
 - населенного пункта
- Категории земель:**  
 - земли лесного фонда  
 - земли водного фонда  
 - земли особо охраняемых территорий и объектов:  
 - земли особо охраняемых природных территорий
- Поверхностные водные объекты:**  
 - водоемы, водотоки  
 - болота
- Функциональные зоны:**  
 - зона градостроительного использования:  
 - жилая зона  
 - зона производственного использования  
 - зона сельскохозяйственного использования  
 - зона сельскохозяйственного использования под объектами производства, хранения и переработки сельскохозяйственной продукции  
 - зона специального назначения
- план. суц. **Объекты капитального строительства (ОКС):**  
 - специального назначения  
 - производственного и коммунально-складского назначения  
 - сельскохозяйственного назначения
- Памятник:**  
 - памятник
- ОКС транспорта:**  
 - скоростная дорога федерального значения  
 - скоростная дорога регионального значения  
 - дорога обычного типа регионального значения  
 - дорога обычного типа местного значения  
 - идентификационный (учетный) номер дороги  
 - улично-дорожная сеть  
 - мост, путепровод
- Границы зон с особыми условиями использования территории:**  
 - охранная зона инженерных коммуникаций  
 - зона санитарной охраны источников питьевого водоснабжения  
 - санитарно-защитная зона предприятий, сооружений и иных объектов  
 - водоохранная зона  
 - граница месторождения глины, сушки  
 - граница месторождения песков строительных

**ПЕРЕЧЕНЬ**  
планируемых изменений  
функционального зонирования

№ п/п	Наименование объекта	Срок реализации
1.1	Установление зоны санитарной охраны источника водоснабжения	I очередь
1.2	Установление санитарно-защитных зон при размещении производственных объектов	I, II очередь

- план.суц. **ОКС электроэнергетики:**  
 - ЛЭП 220 кВ  
 - ЛЭП 35 кВ  
 - ЛЭП 10 кВ  
 - ЛЭП 750-800 кВ  
 - подстанция 35 кВ
- ОКС газоснабжения:**  
 - газопровод распределительный  
 - газорегуляторный пункт (ГРП)
- ОКС связи:**  
 - линейно-кабельное сооружение связи  
 - таксофон
- ОКС водоснабжения:**  
 - водозабор  
 - водонапорная башня

Сельское поселение "Село Ловать"				Хвастовичского района Калужской области		
Генеральный план				Стадия	Лист	Листов
Карта				ГП	3	3
1:25000				ООО "ПАРС-Т"		
				г. Орёл, 2014		

Масштаб 1:25 000  
1 см = 250 метров

Примечания:  
1. Охранные зоны ОКС газоснабжения и связи в масштабе карты не отображаются.

