
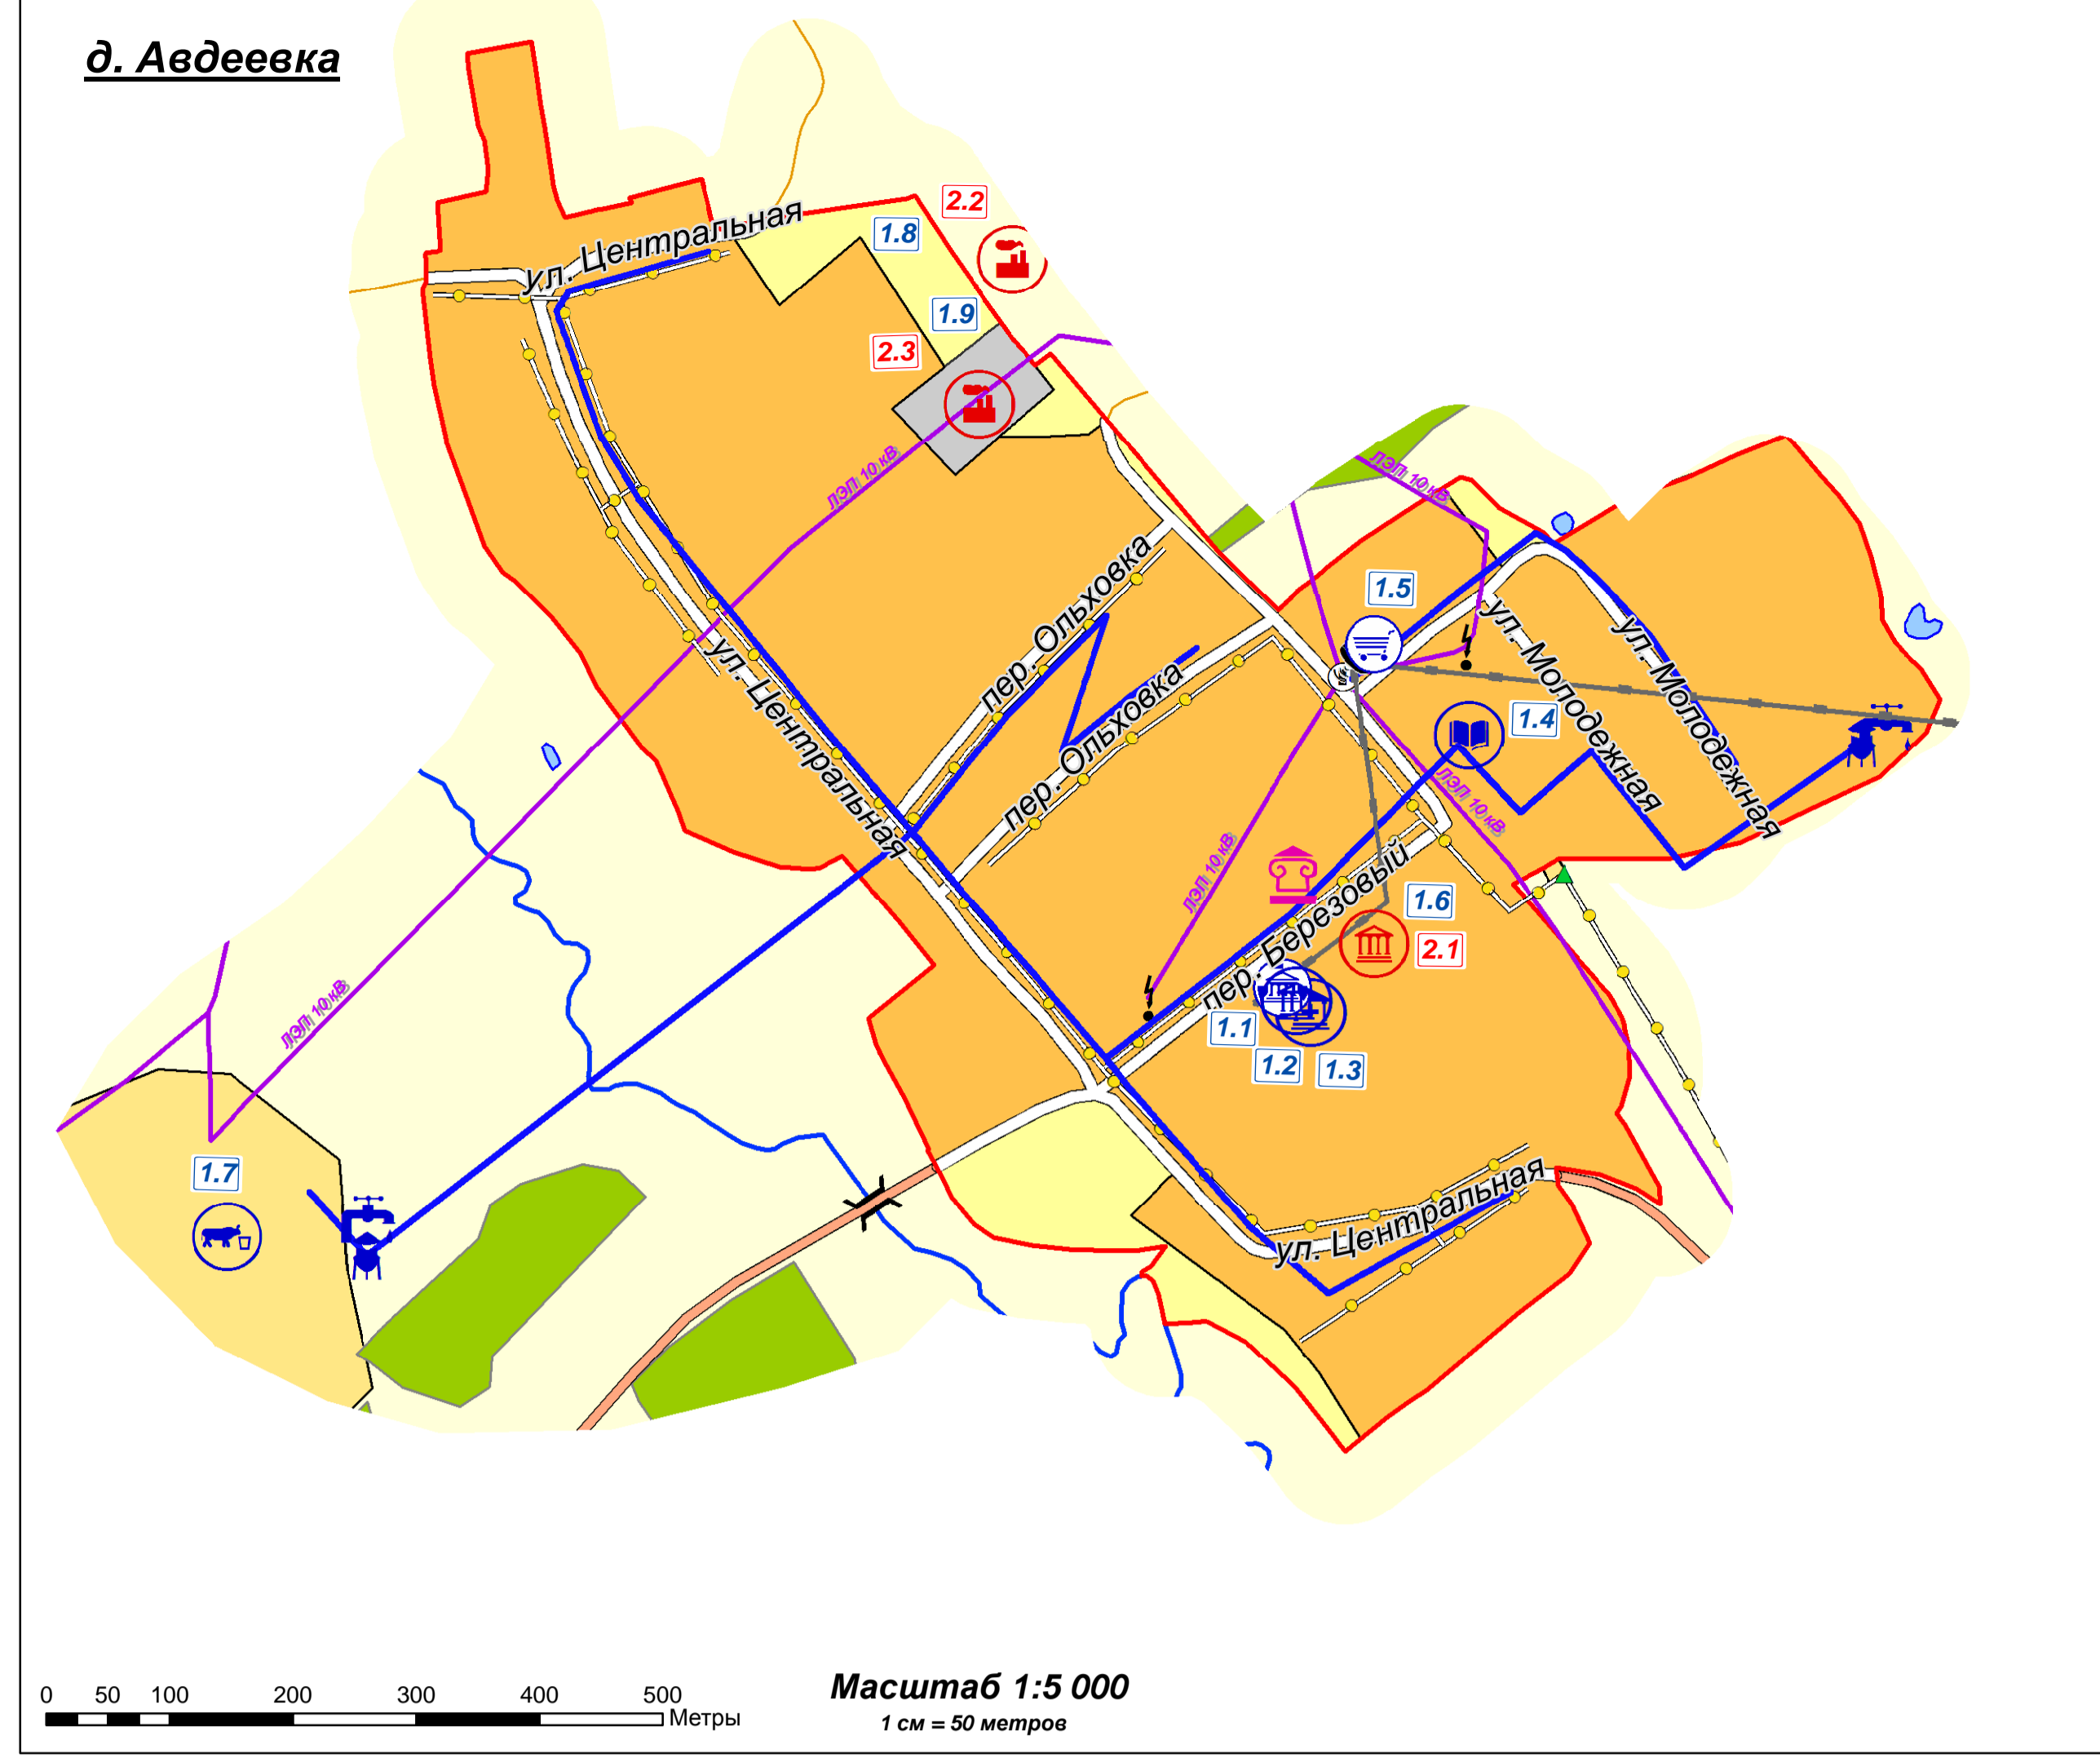


**ГЕНЕРАЛЬНЫЙ ПЛАН**

Карта размещения объектов  
капитального строительства (ОКС)

**СИТУАЦИОННАЯ СХЕМА**  
положения СП "Деревня Авдеевка" в Хвастовичском районе

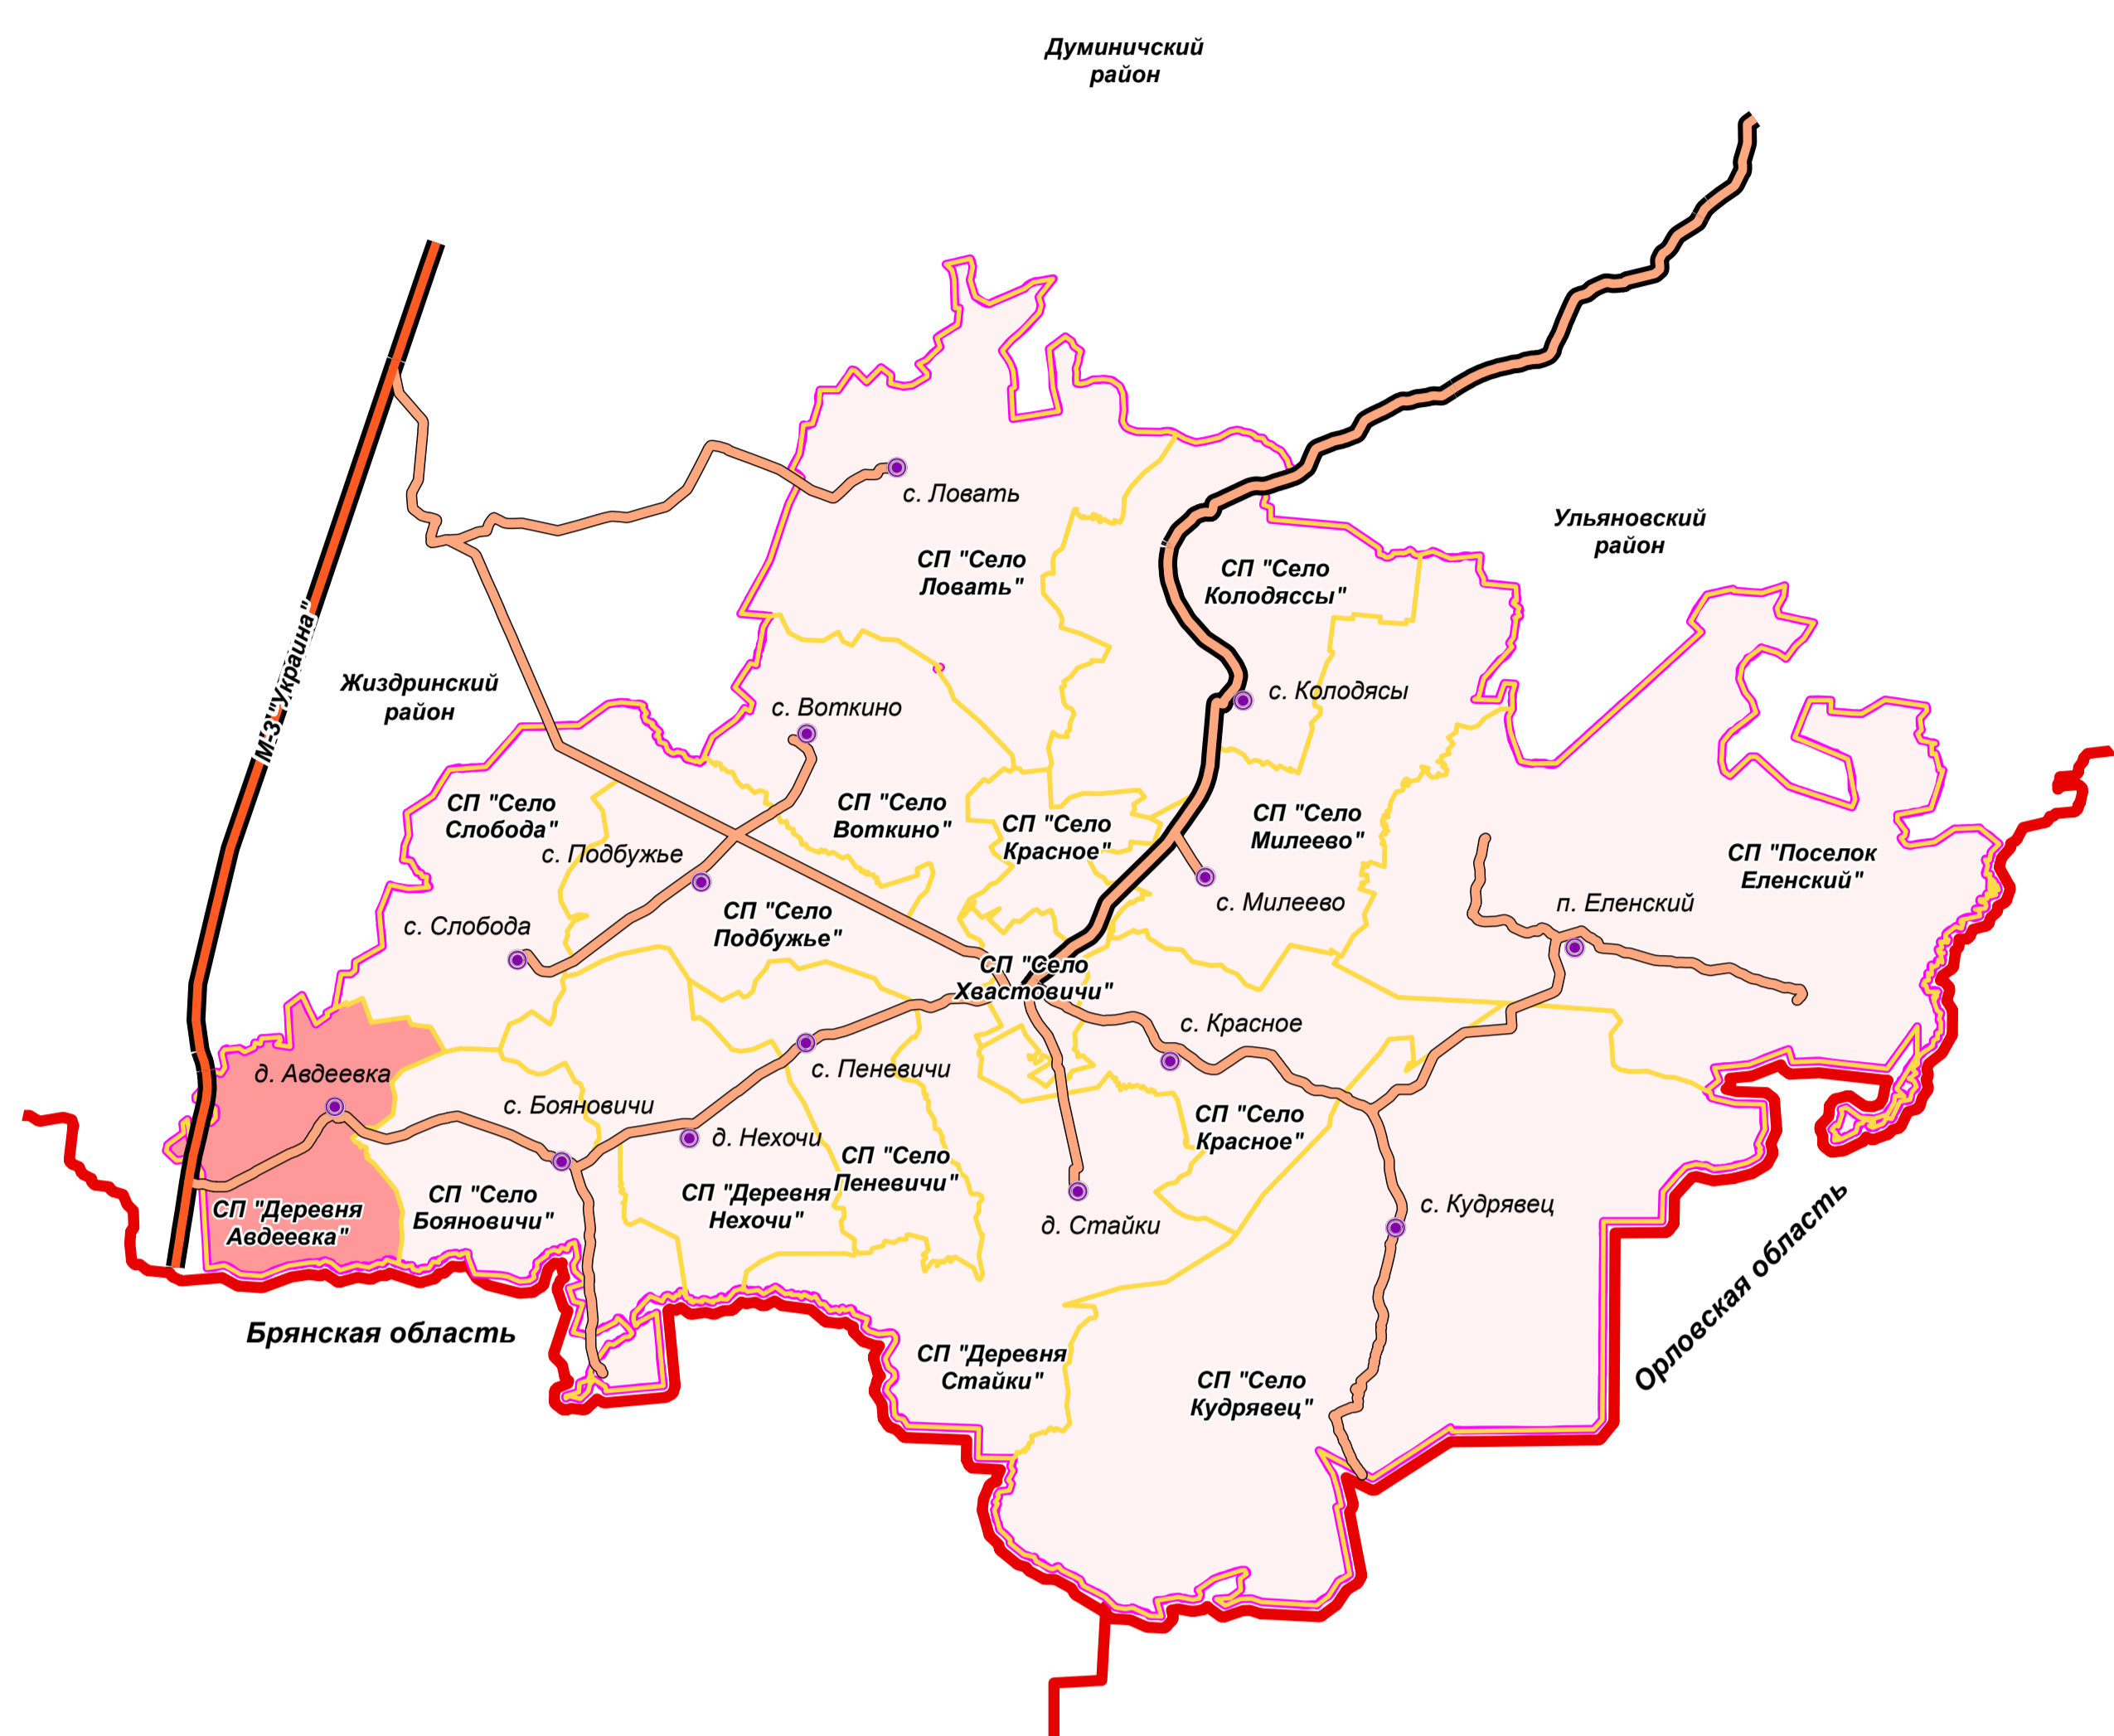

Масштаб 1:5 000  
1 см = 50 метров

**УСЛОВНЫЕ ОБОЗНАЧЕНИЯ**

- план. суц. Границы:**
- муниципального района
  - сельского поселения
  - населенного пункта
- Категории земель:**
- земли лесного фонда
  - земли водного фонда
  - земли особо охраняемых территорий и объектов:
  - земли особо охраняемых природных территорий
  - памятник природы
- Поверхностные водные объекты:**
- водоемы, водотоки
  - болота
  - пожарные водоемы
- Функциональные зоны:**
- зона градостроительного использования:
  - жилая зона
  - зона производственного использования
  - зона сельскохозяйственного использования
  - зона сельскохозяйственного использования под объектами производства, хранения и переработки сельскохозяйственной продукции
  - зона специального назначения
- Объекты капитального строительства (ОКС):**
- административного назначения
  - торговли
  - специального назначения
  - сельскохозяйственного назначения
  - производственного назначения
  - общеобразовательное учреждение
  - здравоохранения
  - культурно-досугового назначения
- Объекты культурного наследия:**
- объект культурного наследия
- Памятники:**
- памятник
- ОКС транспорта:**
- скоростная дорога федерального значения
  - скоростная дорога регионального значения
  - дорога обычного типа регионального значения
  - дорога обычного типа местного значения
  - идентификационный (учетный) номер дороги
  - улично-дорожная сеть
  - мост, путепровод
  - остановка автобуса
  - автозаправочная станция
- план. суц. ОКС электроэнергетики:**
- ЛЭП 10 кВ
  - переключательный пункт
  - трансформаторная подстанция
- ОКС газоснабжения:**
- газопровод распределительный
  - газорегуляторный пункт (ГРП)
  - магистральный газопровод
- ОКС связи:**
- линейно-кабельное сооружение связи
  - таксофон
  - антенно-мачтовое сооружение
- ОКС водоснабжения:**
- водозабор
  - водонапорная башня
  - водопровод



**ПЕРЕЧЕНЬ**  
существующих и планируемых  
к размещению объектов

№ п/п	Наименование объекта	Примечание
1.1	Учреждение административного управления (администрация сельского поселения "Деревня Авдеевка")	
1.2	Библиотека	
1.3	Учреждения здравоохранения (фельдшерско-акушерский пункт)	
1.4	Учебно-образовательное учреждение (школа)	
1.5	Предприятие торговли (магазин)	
1.6	Клуб	недейств.
1.7	КФК Ткачевой	
1.8	Склад	недейств.
1.9	Склад	недейств.
2.1	Реконструкция клуба	
2.2	Реконструкция склада	
2.3	Реконструкция склада	

Масштаб 1:25 000  
1 см = 250 метров