
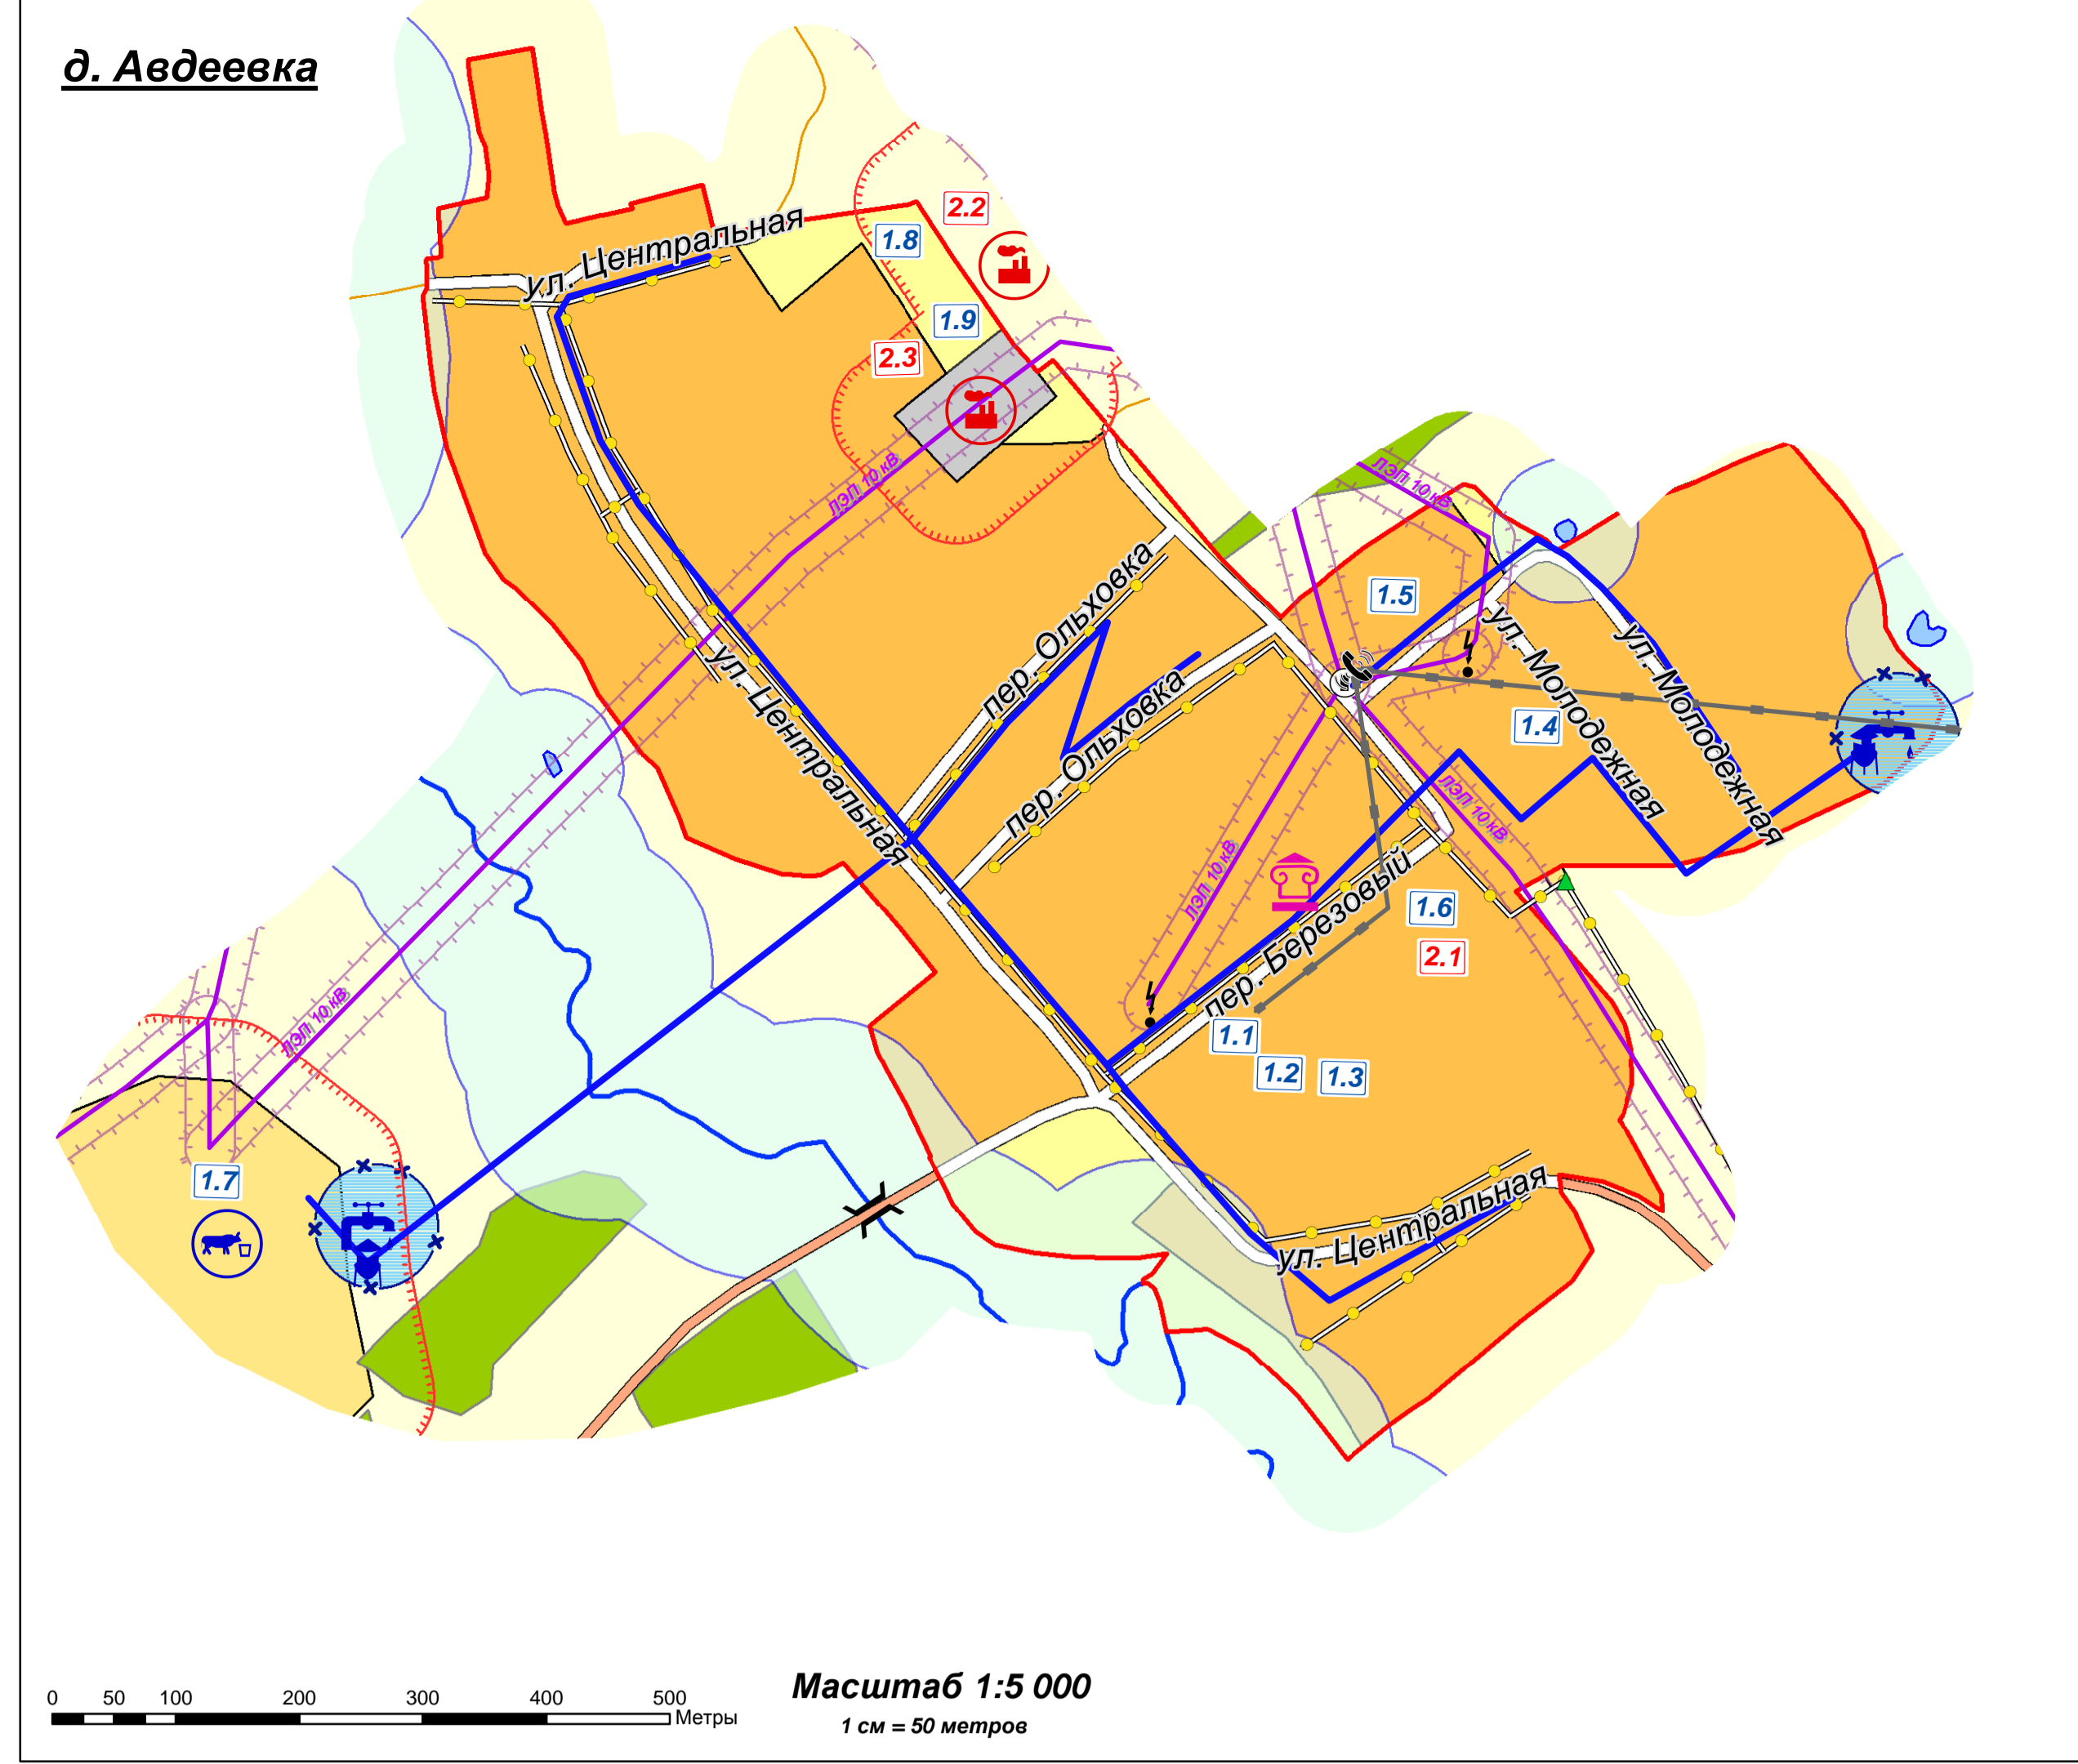


МУНИЦИПАЛЬНОЕ ОБРАЗОВАНИЕ  
**СЕЛЬСКОЕ ПОСЕЛЕНИЕ**  
**"ДЕРЕВНЯ АВДЕЕВКА"**  
 ХВАСТОВИЧСКОГО РАЙОНА  
 КАЛУЖСКОЙ ОБЛАСТИ  
**ГЕНЕРАЛЬНЫЙ ПЛАН**

Карта функционального зонирования

**СИТУАЦИОННАЯ СХЕМА**  
 положения СП "Деревня Авдеевка" в Хвастовичском районе

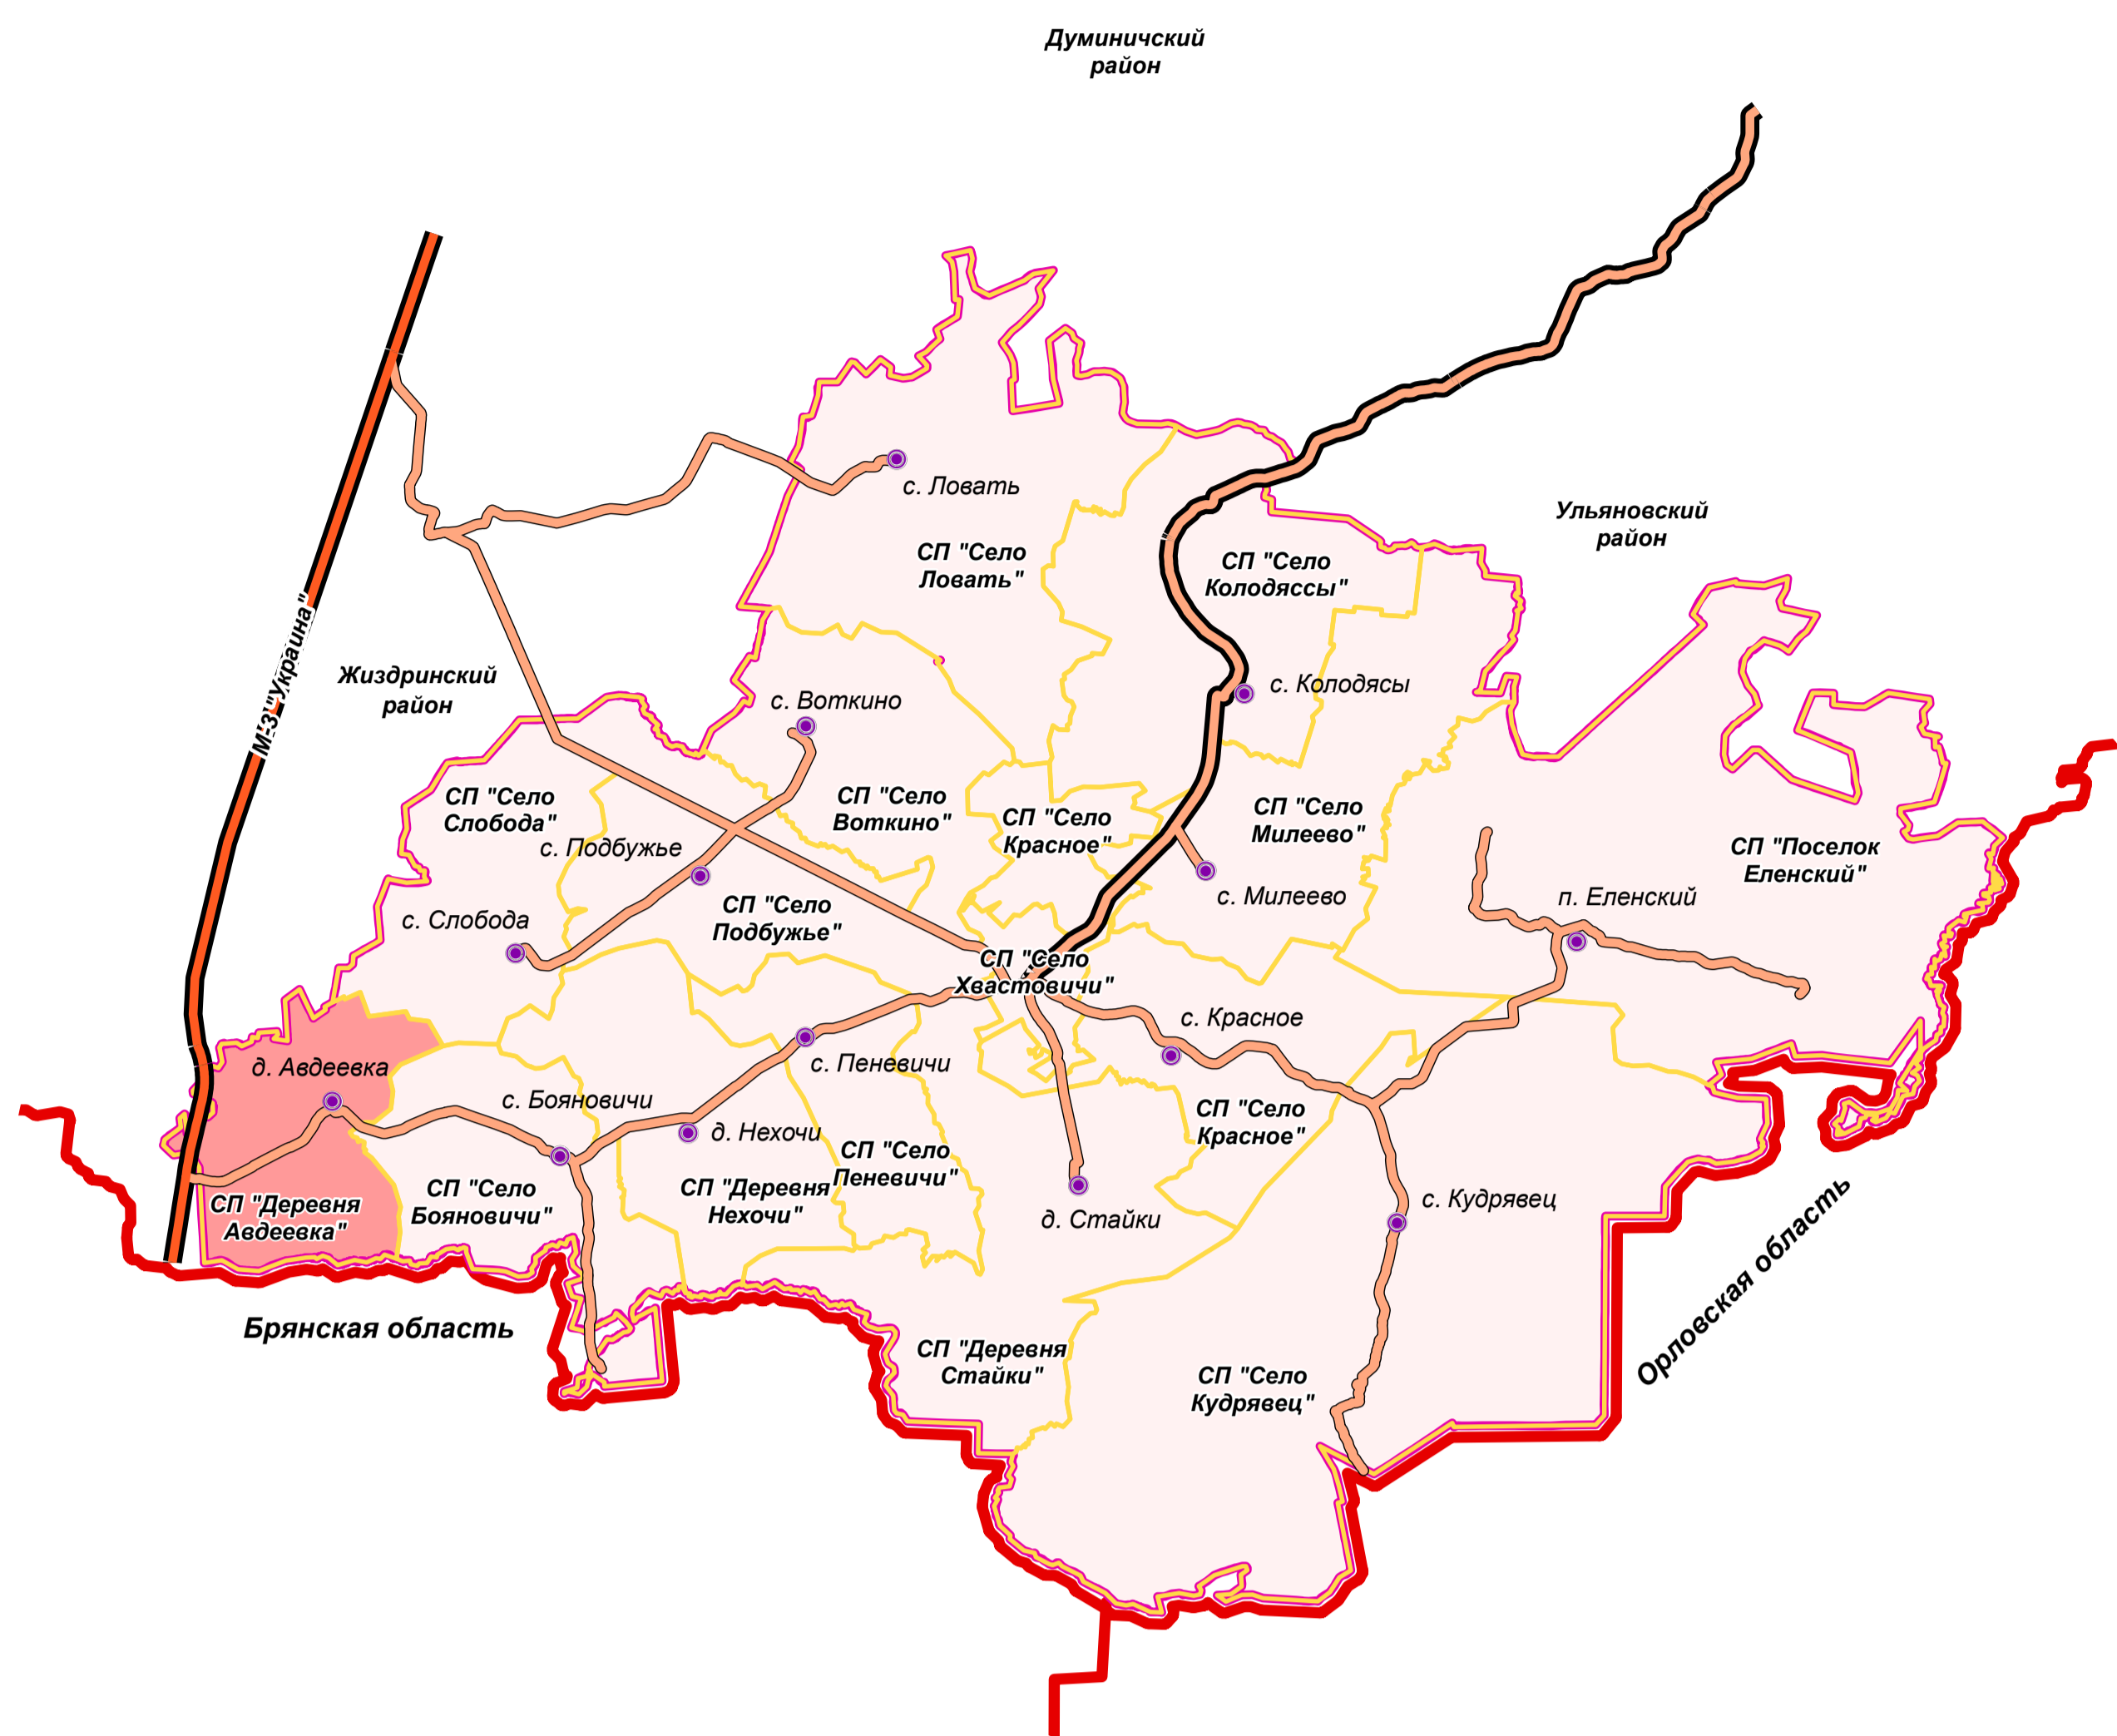

**УСЛОВНЫЕ ОБОЗНАЧЕНИЯ**

- план. суц. Границы:**
- муниципального района
  - сельского поселения
  - населенного пункта
- Категории земель:**
- земли лесного фонда
  - земли водного фонда
  - земли особо охраняемых территорий и объектов:
  - земли особо охраняемых природных территорий
- Поверхностные водные объекты:**
- водоемы, водотоки
  - болота
  - пожарные водоемы
- Функциональные зоны:**
- зона градостроительного использования:
  - жилая зона
  - зона производственного использования
  - зона сельскохозяйственного использования
  - зона сельскохозяйственного использования под объектами производства, хранения и переработки сельскохозяйственной продукции
  - зона специального назначения
- Объекты капитального строительства (ОКС):**
- специального назначения
  - производственного и коммунально-складского назначения
  - сельскохозяйственного назначения
- Объекты культурного наследия:**
- объект культурного наследия
- Памятники:**
- памятник
- ОКС транспорта:**
- скоростная дорога федерального значения
  - скоростная дорога регионального значения
  - дорога обычного типа регионального значения
  - дорога обычного типа местного значения
  - идентификационный (учетный) номер дороги
  - улично-дорожная сеть
  - мост, путепровод
- Границы зон с особыми условиями использования территории:**
- охранная зона инженерных коммуникаций
  - зона санитарной охраны источников питьевого водоснабжения
  - санитарно-защитная зона предприятий, сооружений и иных объектов
  - водоохранная зона
  - граница месторождения фосфоритов
- план. суц. ОКС электроэнергетики:**
- ЛЭП 10 кВ
  - переключательный пункт
  - трансформаторная подстанция
- ОКС газоснабжения:**
- газопровод распределительный
  - газорегуляционный пункт (ГРП)
  - магистральный газопровод
- ОКС связи:**
- линейно-кабельное сооружение связи
  - таксофон
  - антенно-мачтовое сооружение
- ОКС водоснабжения:**
- водозабор
  - водонапорная башня

**ПЕРЕЧЕНЬ**  
 планируемых изменений  
 функционального зонирования

№ п/п	Наименование объекта	Срок реализации
1.1	Установление зоны санитарной охраны источника водоснабжения	I очередь
1.2	Установление санитарно-защитных зон при размещении производственных объектов	I, II очередь

**ПЕРЕЧЕНЬ**  
 выявленных объектов культурного наследия

№ п/п	Наименование объекта	Местонахождение объекта	Основание для включения в перечень
1	Братская могила	д. Авдеевка	



Масштаб 1:25 000  
 1 см = 250 метров

Сельское поселение "Деревня Авдеевка"				Хвастовичского района Калужской области			
Генеральный план				функционального зонирования			
№ п/п	Изм.	№ докум.	Подпись	Дата	Страницы	Листы	
1					3	3	
ООО "ПАРС-Т"							г. Орёл, 2014