



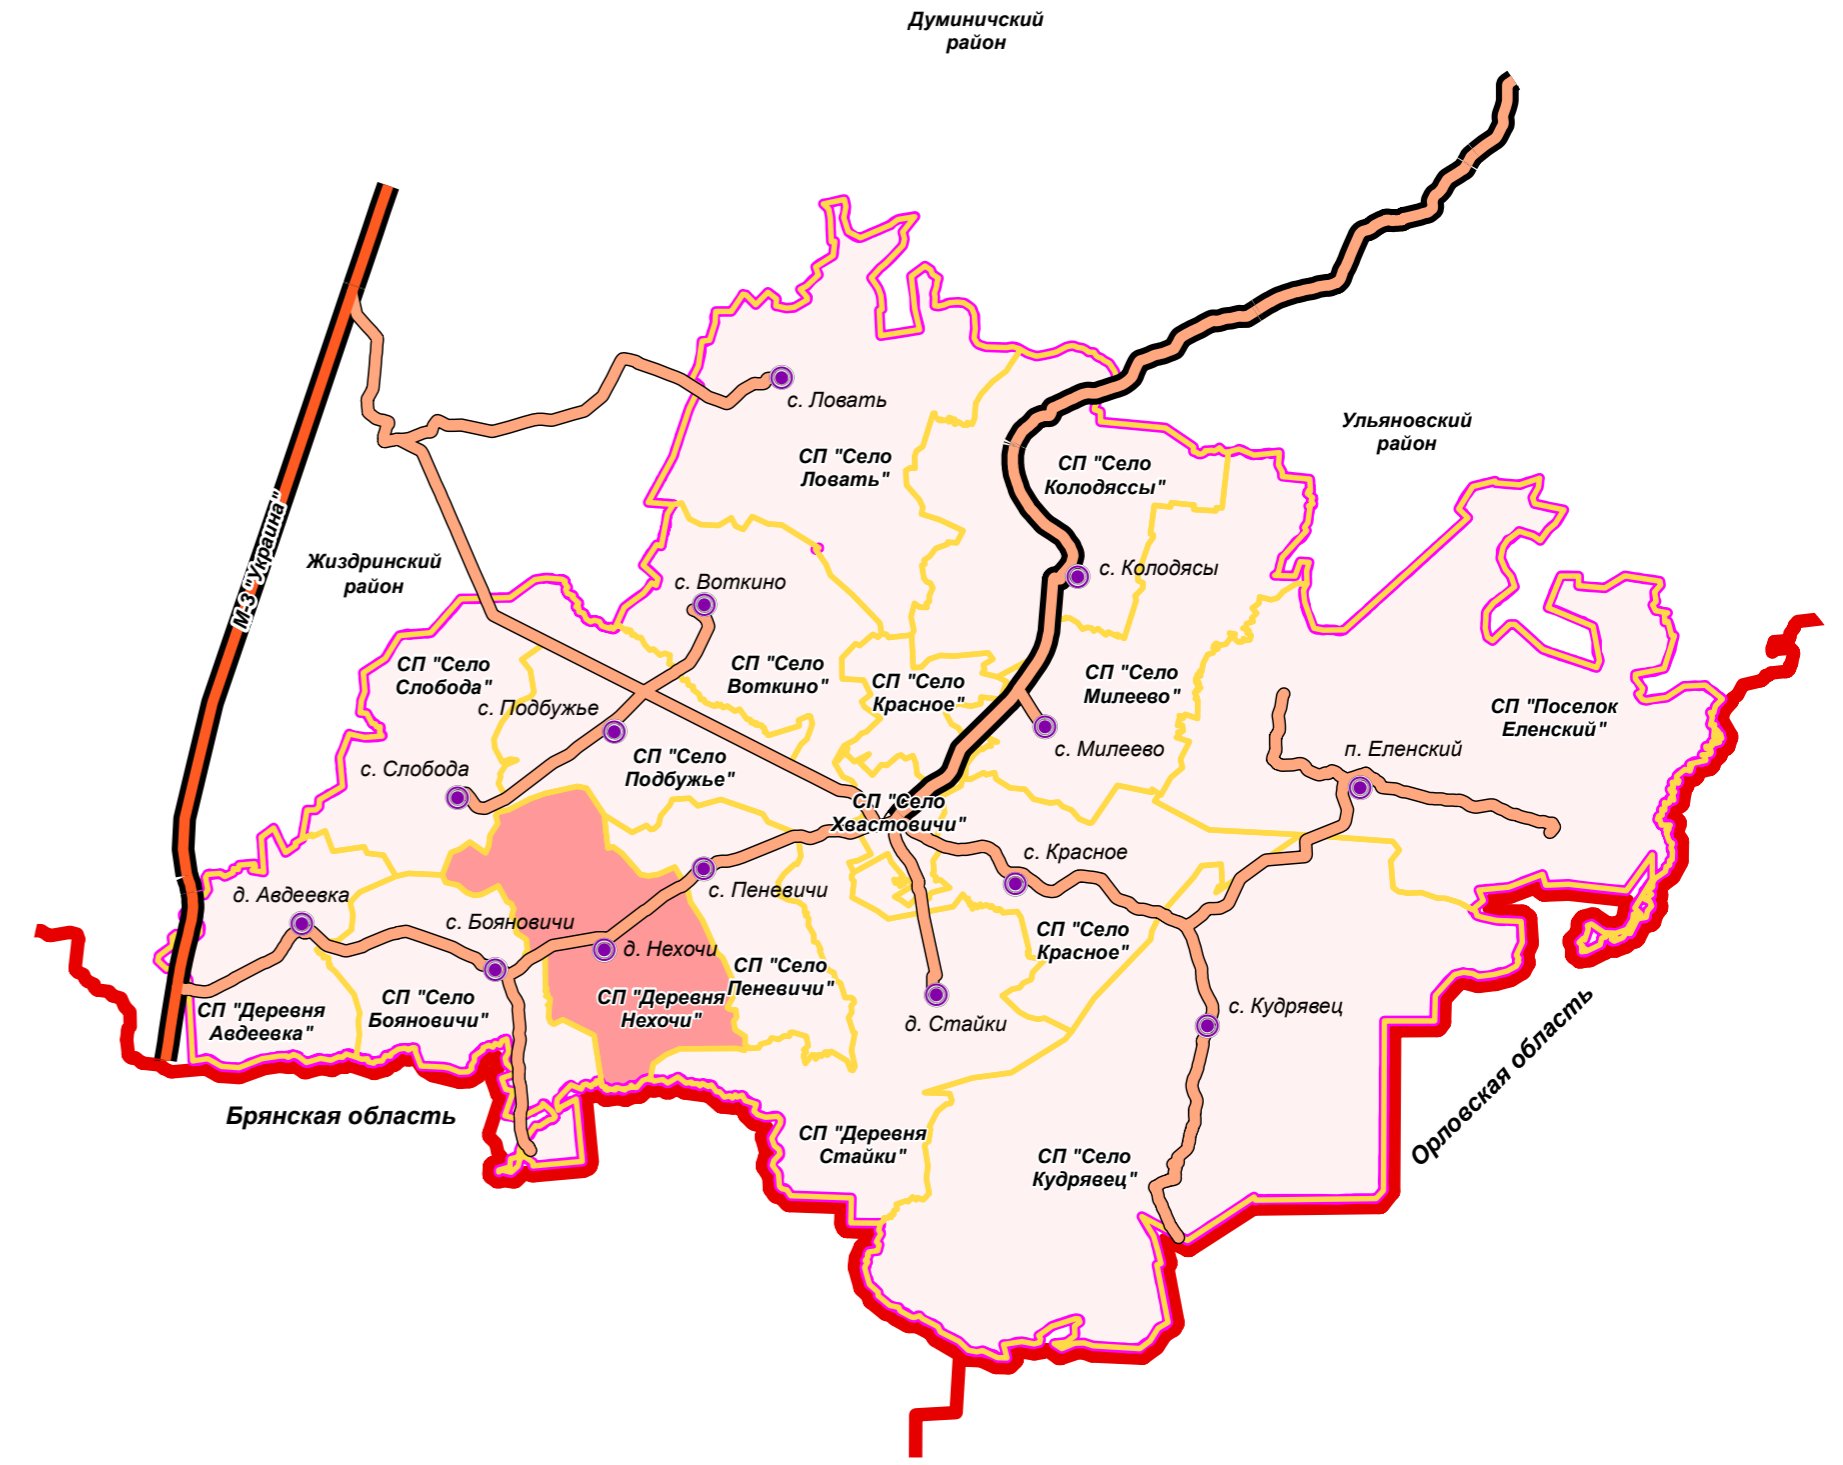

МУНИЦИПАЛЬНОЕ ОБРАЗОВАНИЕ
СЕЛЬСКОЕ ПОСЕЛЕНИЕ
"ДЕРЕВНЯ НЕХОЧИ"
 ХВАСТОВИЧСКОГО РАЙОНА КАЛУЖСКОЙ ОБЛАСТИ
ГЕНЕРАЛЬНЫЙ ПЛАН

Карта границ населенных пунктов

СИТУАЦИОННАЯ СХЕМА
 положения СП "Деревня Нехочи" в Хвастовичском районе

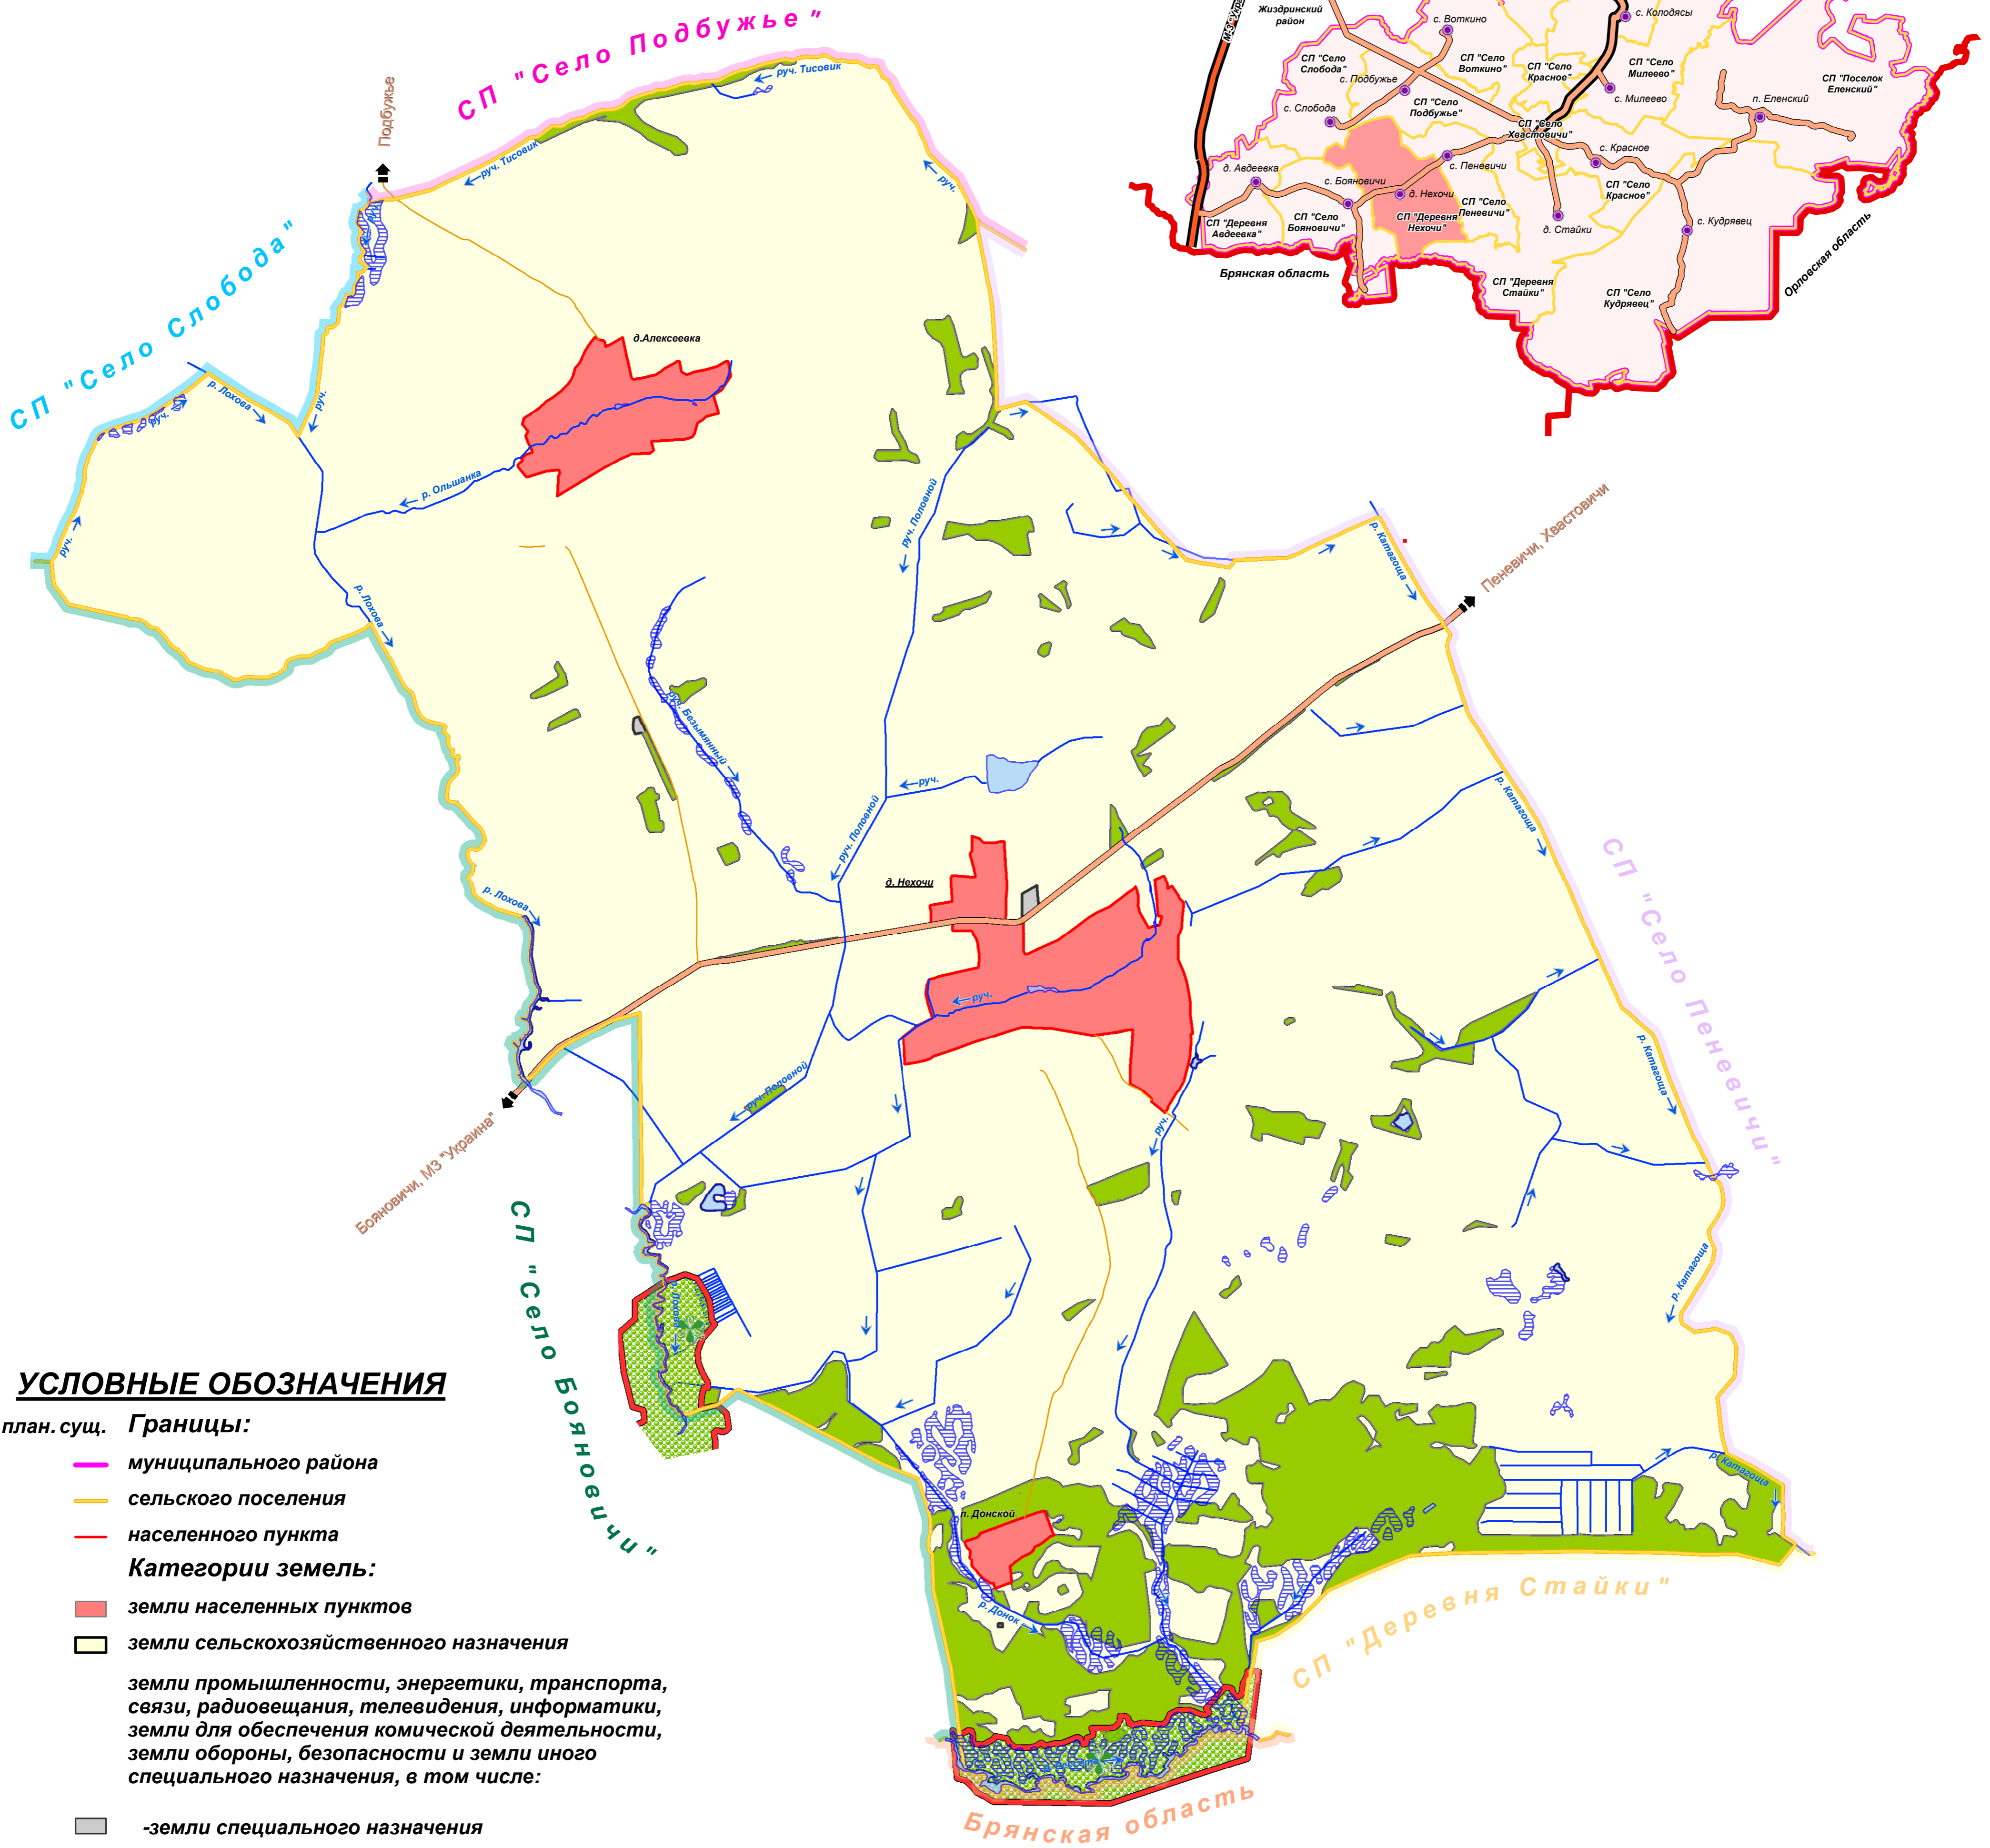

УСЛОВНЫЕ ОБОЗНАЧЕНИЯ

- план. суц. **Границы:**
- муниципального района
 - сельского поселения
 - населенного пункта
- Категории земель:**
- земли населенных пунктов
 - земли сельскохозяйственного назначения
- земли промышленности, энергетики, транспорта, связи, радиовещания, телевидения, информатики, земли для обеспечения комической деятельности, земли обороны, безопасности и земли иного специального назначения, в том числе:
- земли специального назначения
- земли особо охраняемых территорий и объектов:
- земли особо охраняемых природных территорий
 - памятник природы
 - земли лесного фонда
 - земли водного фонда
- Поверхностные водные объекты:**
- водоемы, водотоки
 - болота
- ОКС транспорта:**
- скоростная дорога федерального значения
 - скоростная дорога регионального значения
 - дорога обычного типа регионального значения
 - дорога обычного типа местного значения
- 24Н-144 идентификационный (учетный) номер дороги

Масштаб 1:25 000
 1 см = 250 метров

				Сельское поселение "Деревня Нехочи" Хвастовичского района Калужской области			
				Генеральный план			
				Карта границ населенных пунктов			
				1:25000			
Лист	Изм.	№ докум.	Подпись	Дата	Стадия	Лист	Листов
Ген. дир.		Зезина Е.С.			ГП	1	3
Нач. отд.		Савозов А.В.					
Архит.		Блажович Р.В.					
Инженер		Архипов Я.В.					
ООО "ПАРС-Т"						г. Орёл, 2014	

