




2020

ГЕНЕРАЛЬНЫЙ ПЛАН


сельского поселения "Село Сильковичи"

Барятинского района Калужской области

Карта планируемого размещения объектов местного значения поселения

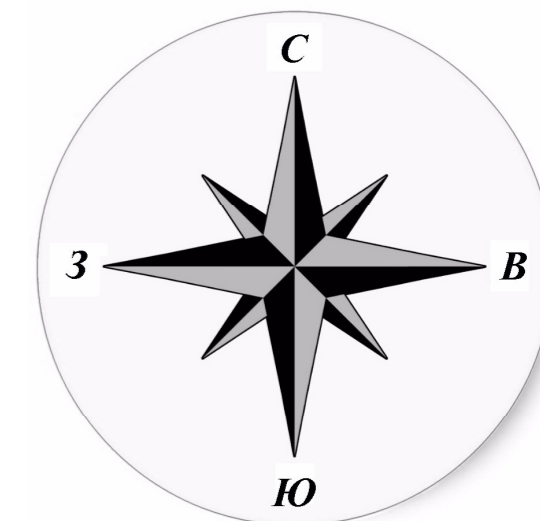

МО СП "Деревня Крисаново-Пятница"

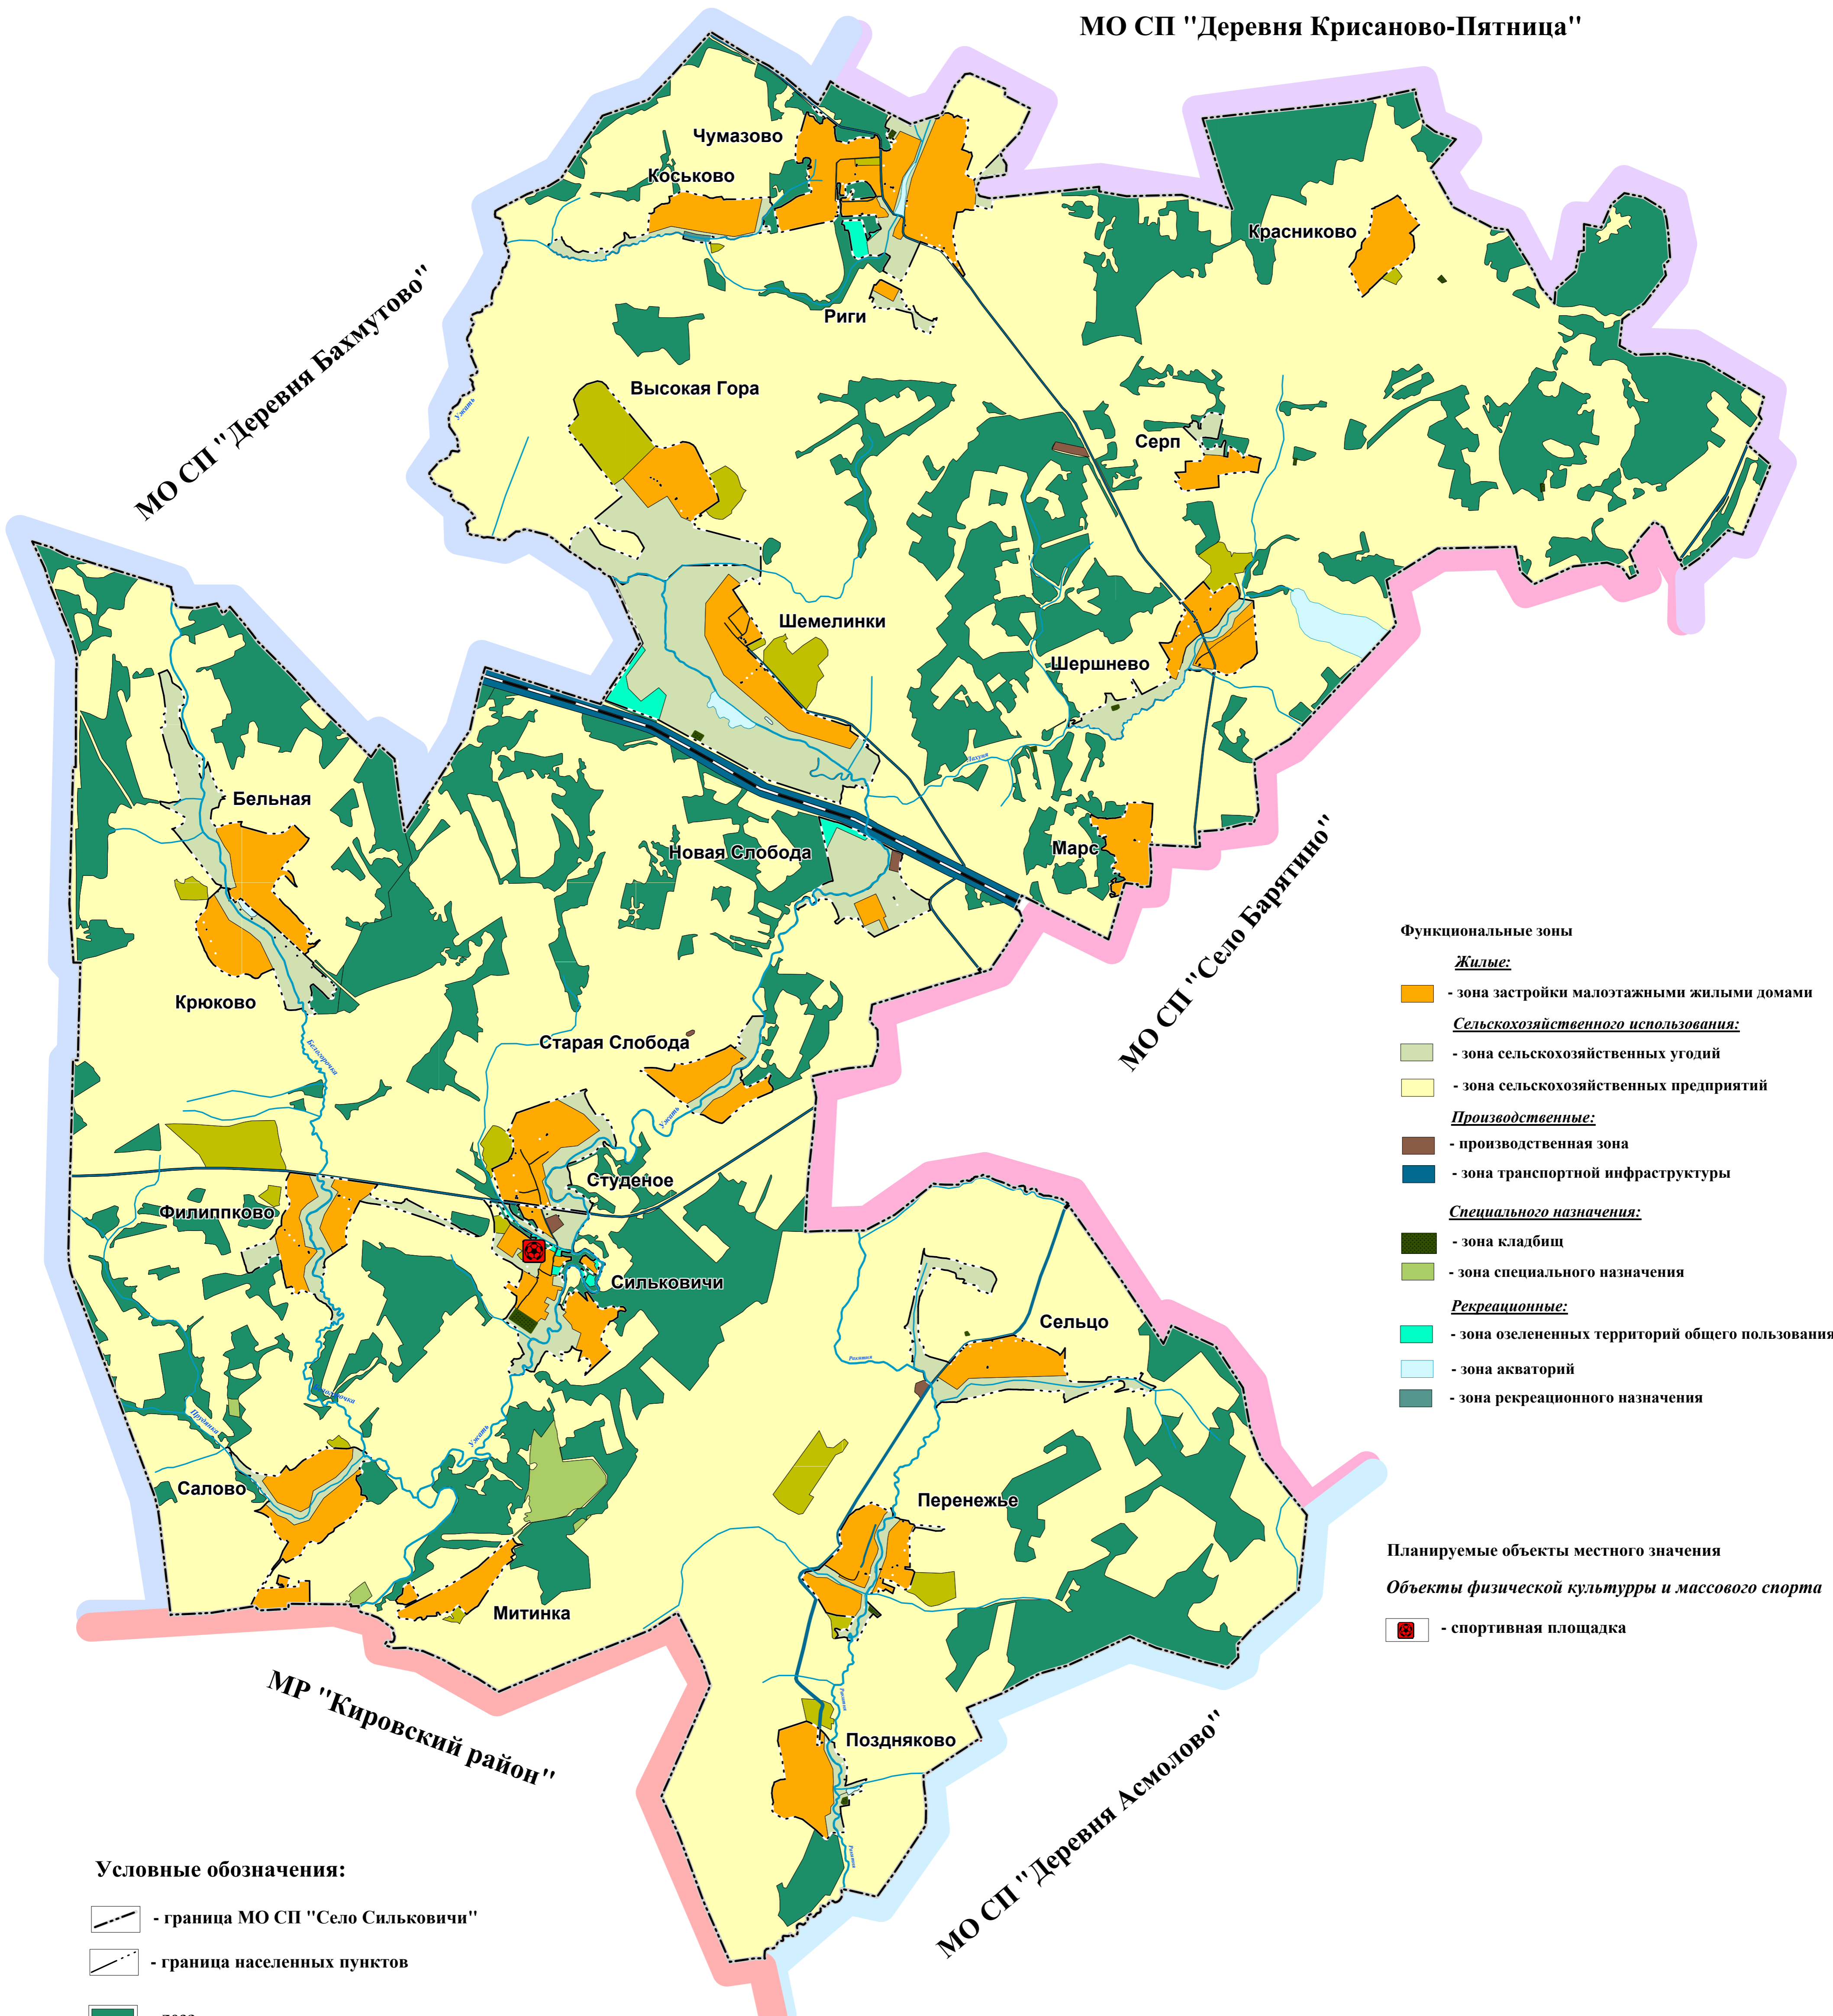

- Функциональные зоны**
- Жилые:
- зона застройки малоэтажными жилыми домами
- Сельскохозяйственного использования:
- зона сельскохозяйственных угодий
 - зона сельскохозяйственных предприятий
- Производственные:
- производственная зона
 - зона транспортной инфраструктуры
- Специального назначения:
- зона кладбищ
 - зона специального назначения
- Рекреационные:
- зона озелененных территорий общего пользования
 - зона акваторий
 - зона рекреационного назначения

- Планируемые объекты местного значения**
- Объекты физической культуры и массового спорта*
- спортивная площадка

- Условные обозначения:**
- граница МО СП "Село Сильковичи"
 - граница населенных пунктов
 - леса
 - водные объекты
 - автомобильные дороги
 - железная дорога

Масштаб 1:35000

