




2020

# ГЕНЕРАЛЬНЫЙ ПЛАН


## сельского поселения "Село Сильковичи"

### Барятинского района Калужской области

#### Карта существующих и строящихся объектов местного значения поселения

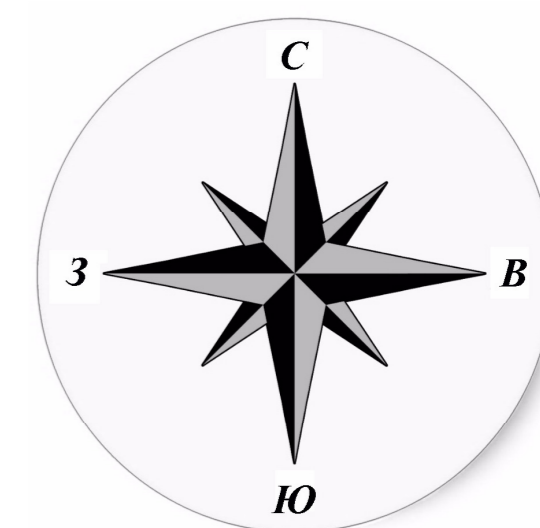

МО СП "Деревня Крисаново-Пятница"

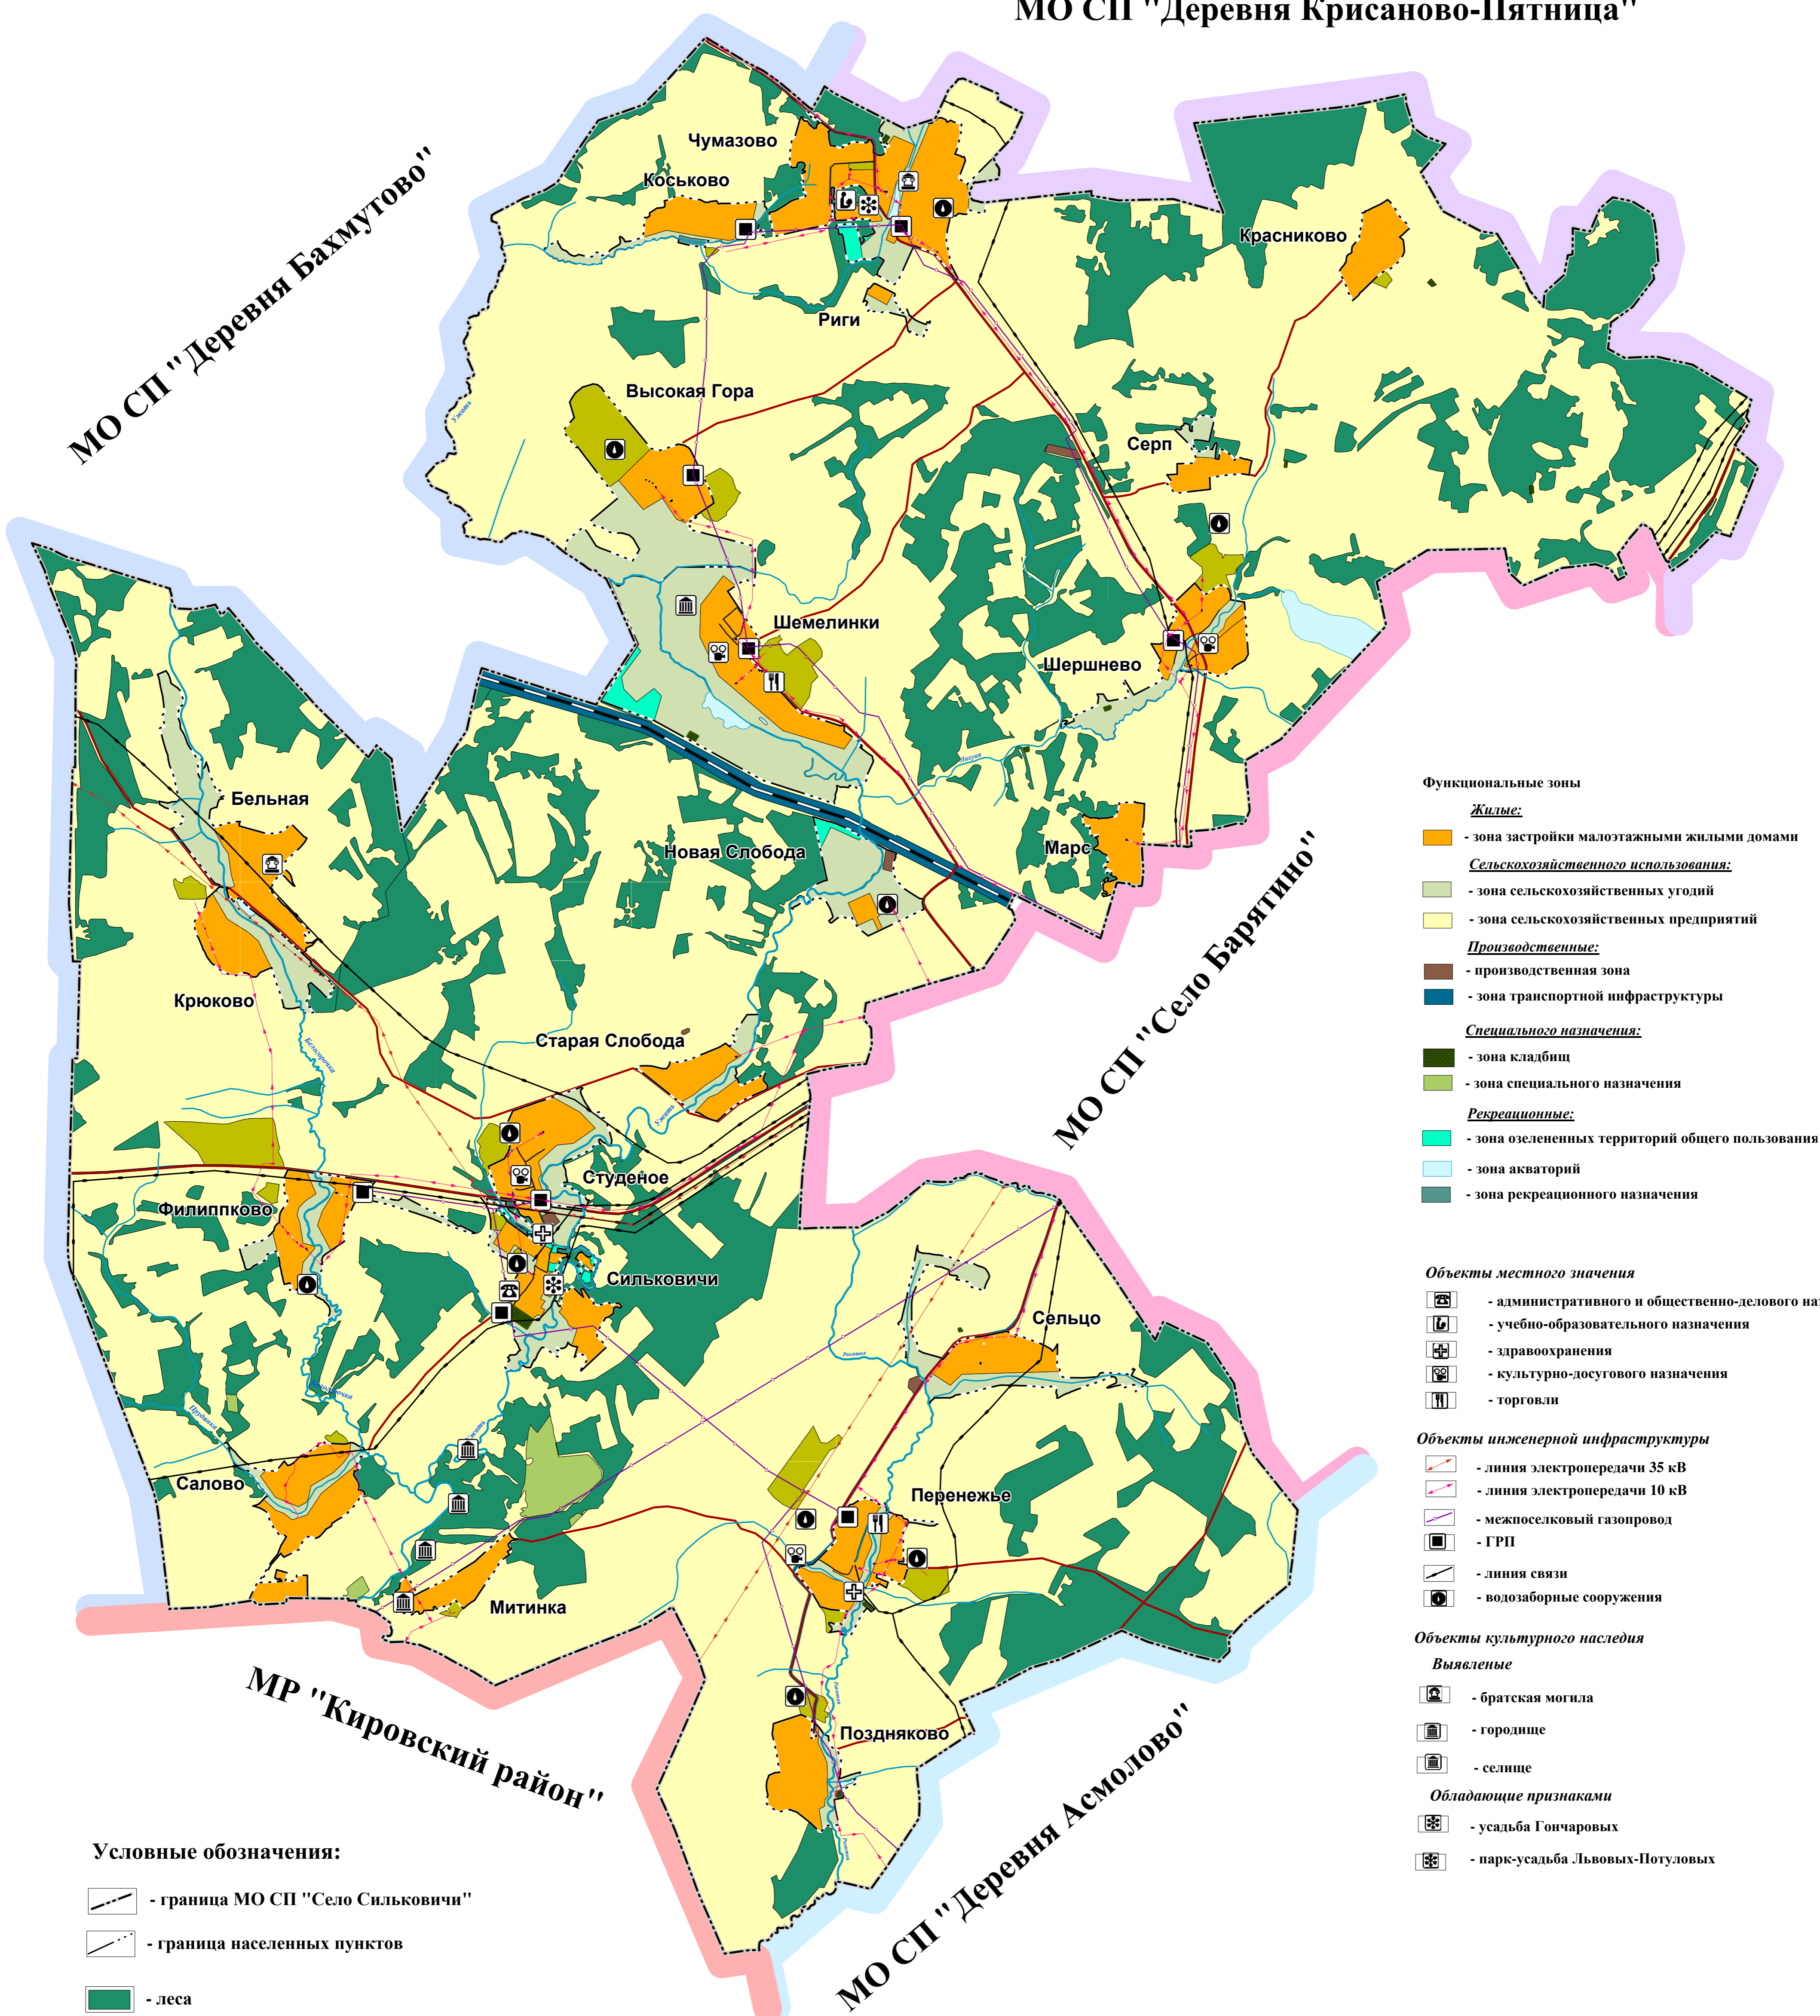

**Функциональные зоны**

*Жилые:*

Жилая - зона застройки малоэтажными жилыми домами

*Сельскохозяйственного использования:*

Зона сельскохозяйственных угодий

Зона сельскохозяйственных предприятий

*Производственные:*

Производственная зона

Зона транспортной инфраструктуры

*Специального назначения:*

Зона кладбищ

Зона специального назначения

*Рекреационные:*

Зона озелененных территорий общего пользования

Зона акваторий

Зона рекреационного назначения

**Объекты местного значения**

Административного и общественно-делового назначения

Учебно-образовательного назначения

Здравоохранения

Культурно-досугового назначения

Торговли

**Объекты инженерной инфраструктуры**

Линия электропередачи 35 кВ

Линия электропередачи 10 кВ

Межпоселковый газопровод

ГРП

Линия связи

Водозаборные сооружения

**Объекты культурного наследия**

*Выявленные*

Братская могила

Городище

Селище

*Обладающие признаками*

Усадьба Гончаровых

Парк-усадьба Львовых-Потуловых

**Условные обозначения:**

Граница МО СП "Село Сильковичи"

Граница населенных пунктов

Леса

Водные объекты

Автомобильные дороги

Железная дорога

Масштаб 1:35000

