




2020

# ГЕНЕРАЛЬНЫЙ ПЛАН


## сельского поселения "Село Сильковичи"

### Барятинского района Калужской области

#### Карта границ зон с особыми условиями использования территории

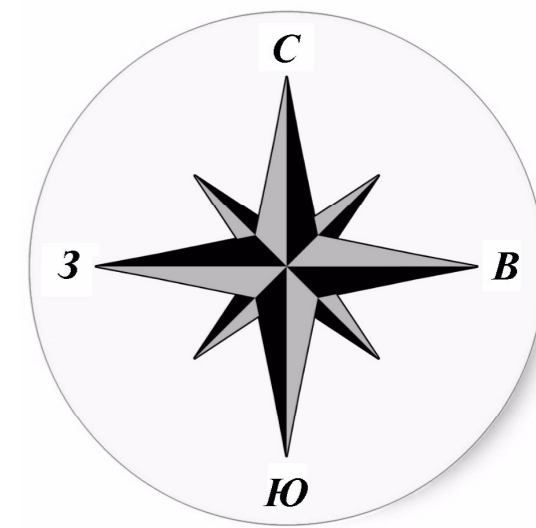

МО СП "Деревня Крисаново-Пятница"

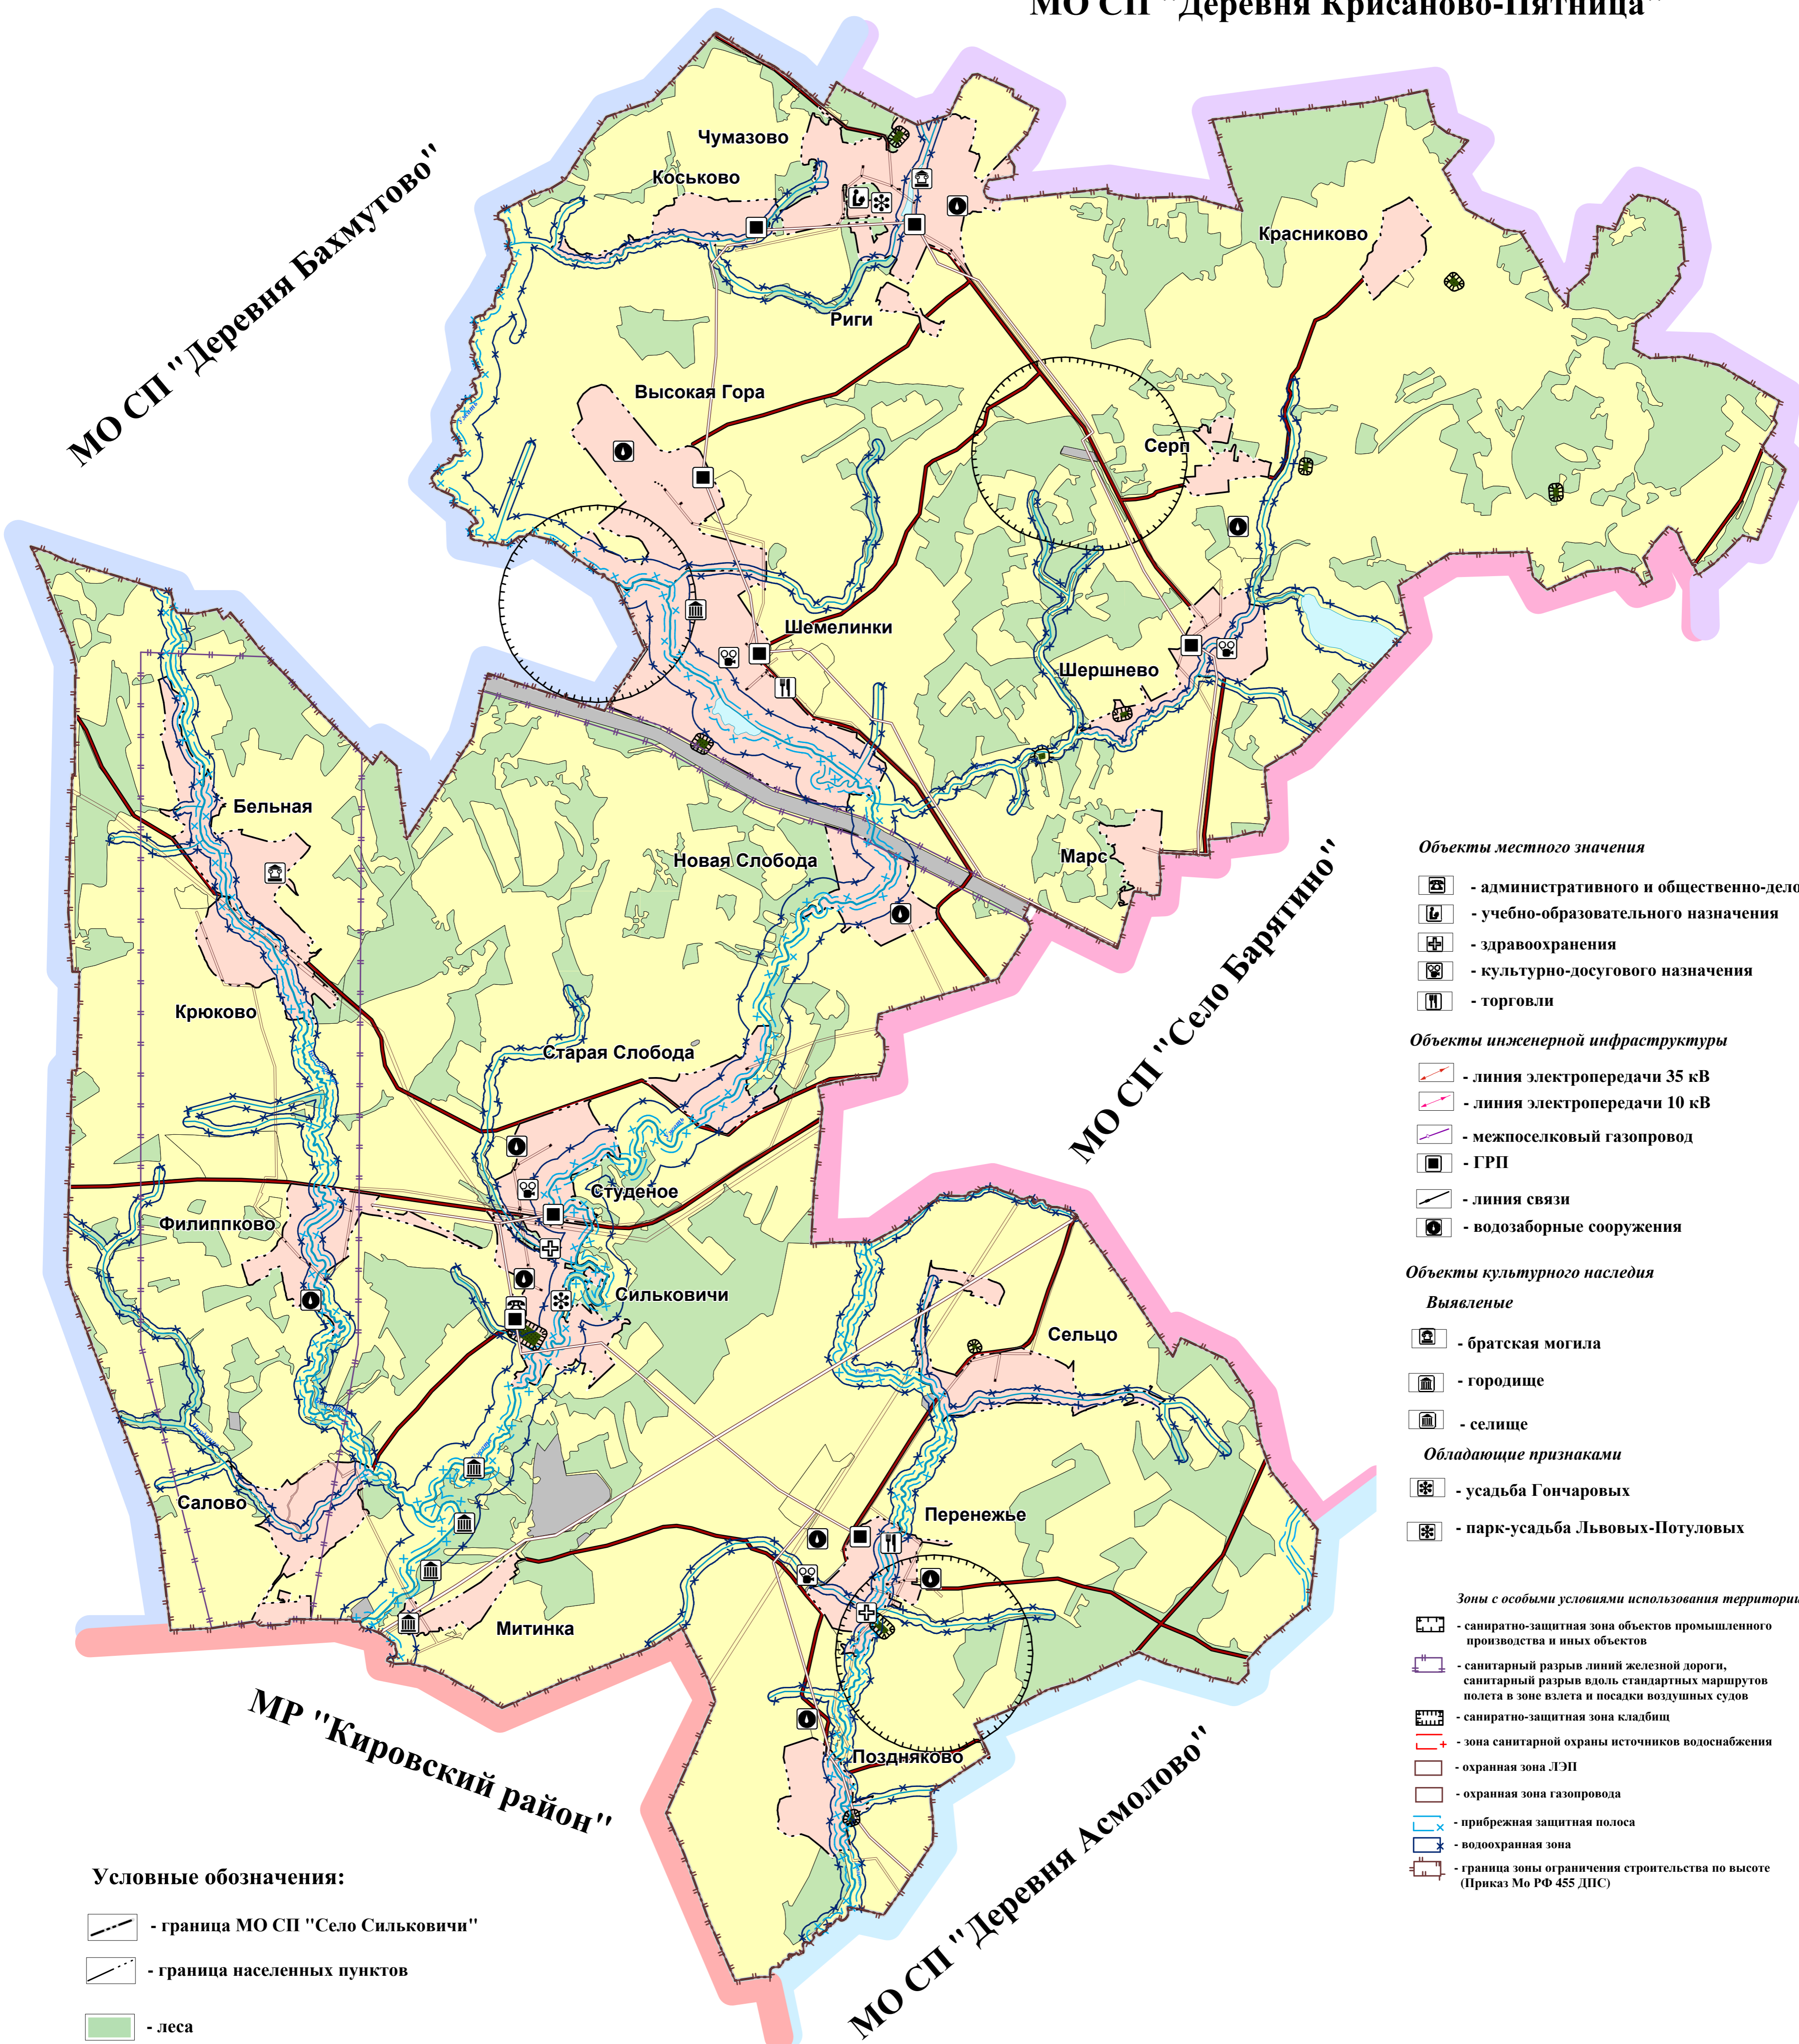

**Объекты местного значения**

- административного и общественно-делового назначения
- учебно-образовательного назначения
- здравоохранения
- культурно-досугового назначения
- торговли

**Объекты инженерной инфраструктуры**

- линия электропередачи 35 кВ
- линия электропередачи 10 кВ
- межпоселковый газопровод
- ГРП
- линия связи
- водозаборные сооружения

**Объекты культурного наследия**

- Выявленные**
- братская могила
  - городище
  - селище
- Обладающие признаками**
- усадьба Гончаровых
  - парк-усадьба Львовых-Потуловых

**Зоны с особыми условиями использования территории**

- санитарно-защитная зона объектов промышленного производства и иных объектов
- санитарный разрыв линий железной дороги, санитарный разрыв вдоль стандартных маршрутов полета в зоне взлета и посадки воздушных судов
- санитарно-защитная зона кладбищ
- зона санитарной охраны источников водоснабжения
- охрannая зона ЛЭП
- охрannая зона газопровода
- прибрежная защитная полоса
- водоохранная зона
- граница зоны ограничения строительства по высоте (Приказ Мо РФ 455 ДПС)

**Условные обозначения:**

- граница МО СП "Село Сильковичи"
- граница населенных пунктов
- леса
- водные объекты
- автомобильные дороги
- железная дорога

Масштаб 1:35000

