





2020

ГЕНЕРАЛЬНЫЙ ПЛАН сельского поселения "Село Сильковичи" Барятинского района Калужской области

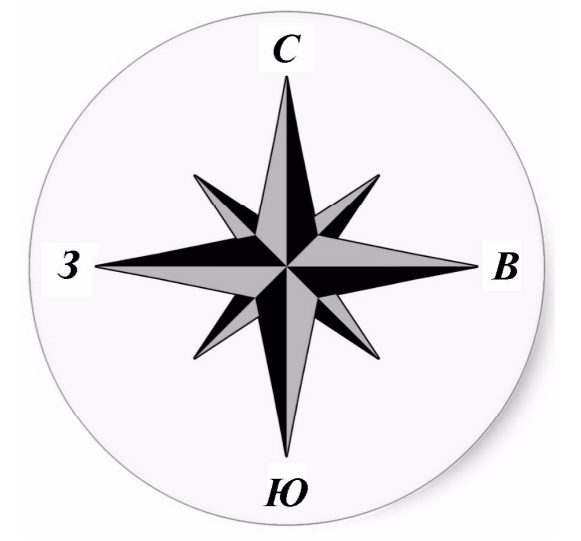

Карта территорий, подверженных риску возникновения чрезвычайных ситуаций природного и техногенного характера

МО СП "Деревня Крисаново-Пятница"

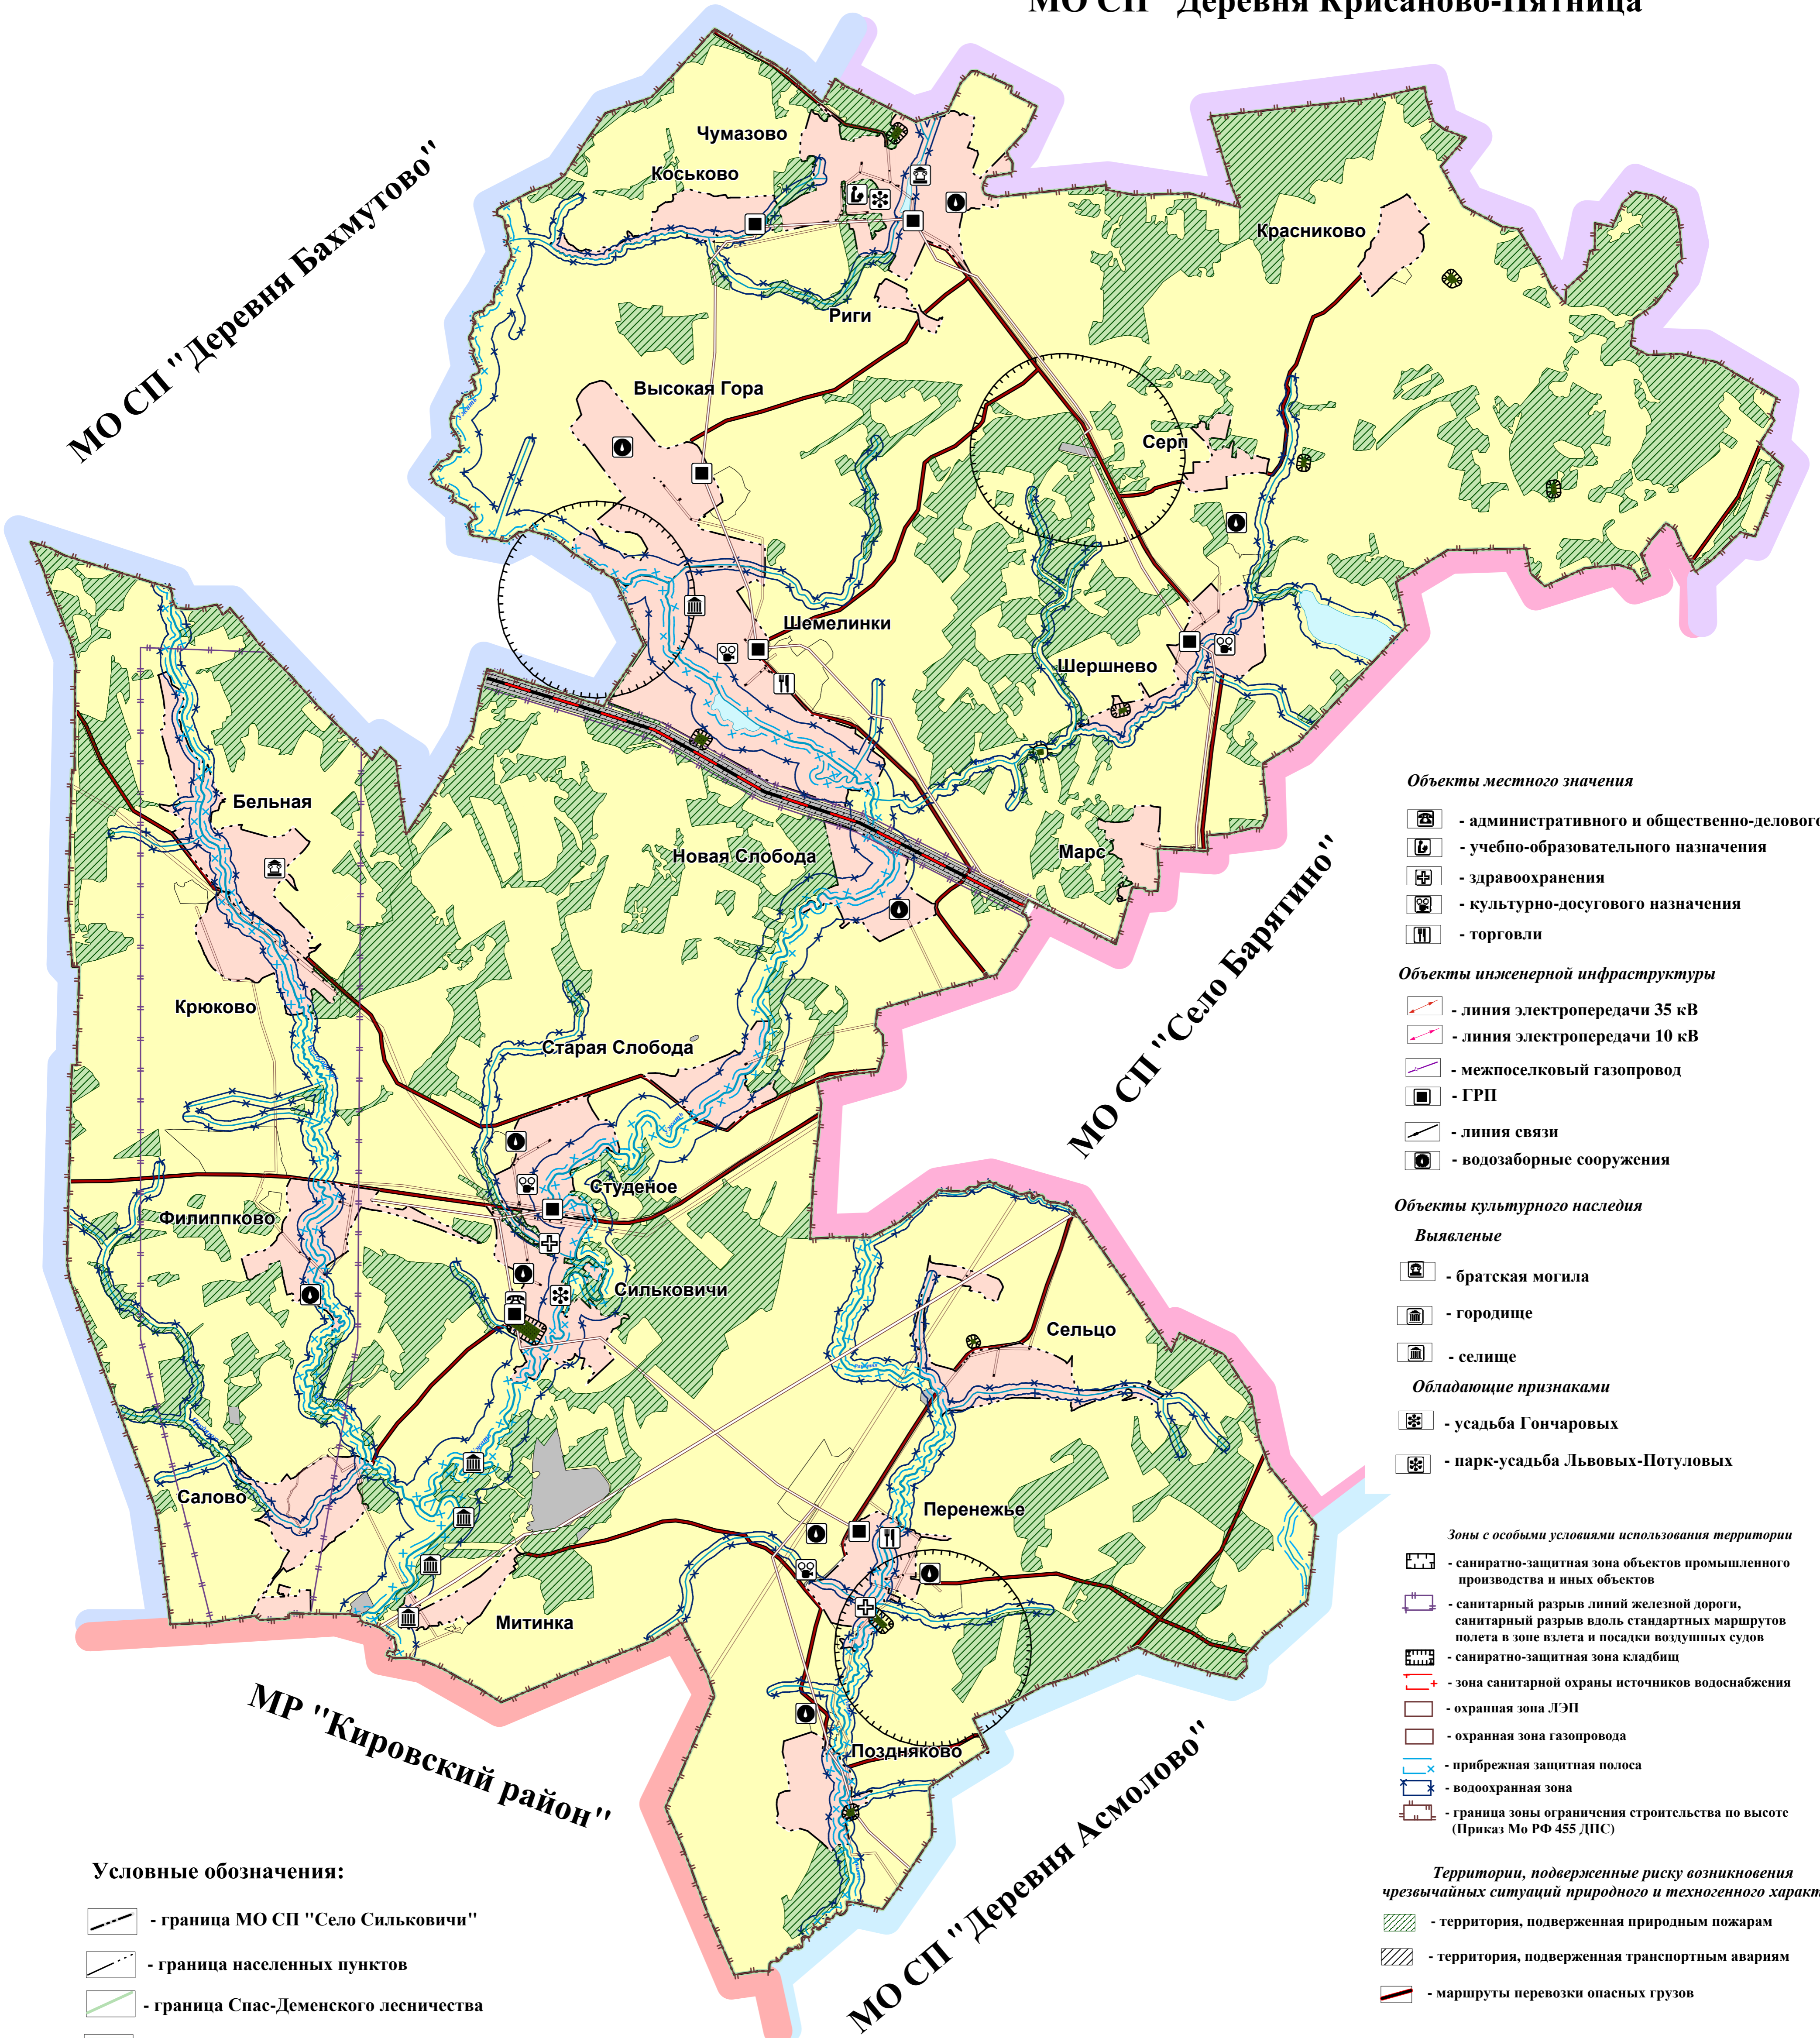

Объекты местного значения

- административного и общественно-делового назначения
- учебно-образовательного назначения
- здравоохранения
- культурно-досугового назначения
- торговли

Объекты инженерной инфраструктуры

- линия электропередачи 35 кВ
- линия электропередачи 10 кВ
- межпоселковый газопровод
- ГРП
- линия связи
- водозаборные сооружения

Объекты культурного наследия

- Выявленные**
- братская могила
- городище
- селище
- Обладающие признаками**
- усадьба Гончаровых
- парк-усадьба Львовых-Потуловых

Зоны с особыми условиями использования территории

- санитарно-защитная зона объектов промышленного производства и иных объектов
- санитарный разрыв линий железной дороги, санитарный разрыв вдоль стандартных маршрутов полета в зоне взлета и посадки воздушных судов
- санитарно-защитная зона кладбищ
- зона санитарной охраны источников водоснабжения
- охранный зона ЛЭП
- охранный зона газопровода
- прибрежная защитная полоса
- водоохранная зона
- граница зоны ограничения строительства по высоте (Приказ Мо РФ 455 ДИС)

Территории, подверженные риску возникновения чрезвычайных ситуаций природного и техногенного характера

- территория, подверженная природным пожарам
- территория, подверженная транспортным авариям
- маршруты перевозки опасных грузов

Условные обозначения:

- граница МО СП "Село Сильковичи"
- граница населенных пунктов
- граница Спас-Деменского лесничества
- леса
- водные объекты
- автомобильные дороги
- железная дорога

Масштаб 1:35000

