



Общество с ограниченной ответственностью
«Газпром проектирование»

Заказчик – ООО «Газпром межрегионгаз»

**ГАЗОПРОВОД МЕЖПОСЕЛКОВЫЙ К ДЕР. САЗОНОВО, С. ТРОИЦКОЕ
МЕДЫНСКОГО РАЙОНА КАЛУЖСКОЙ ОБЛАСТИ**

ДОКУМЕНТАЦИЯ ПО ПЛАНИРОВКЕ ТЕРРИТОРИИ

Проект межевания территории

Проект межевания территории. Основная часть

2532.046.П.0/0.0002-ДПТ-3

Том 3



Общество с ограниченной ответственностью
«Газпром проектирование»

Заказчик – ООО «Газпром межрегионгаз»

**ГАЗОПРОВОД МЕЖПОСЕЛКОВЫЙ К ДЕР. САЗОНОВО, С. ТРОИЦКОЕ
МЕДЫНСКОГО РАЙОНА КАЛУЖСКОЙ ОБЛАСТИ**

ДОКУМЕНТАЦИЯ ПО ПЛАНИРОВКЕ ТЕРРИТОРИИ

Проект межевания территории

Проект межевания территории. Основная часть

2532.046.П.0/0.0002-ДПТ-3

Том 3

Заместитель директора
филиала по производству



Ю.М. Комиссаров

Главный инженер проекта

В.Ю. Ценин

Инов. № подл.	
Подпись и дата	
Взам. инв. №	



ОБЩЕСТВО С ОГРАНИЧЕННОЙ ОТВЕТСТВЕННОСТЬЮ

Заказчик – ООО «Газпром проектирование»

**ГАЗОПРОВОД МЕЖПОСЕЛКОВЫЙ К ДЕР. САЗОНОВО, С.
ТРОИЦКОЕ МЕДЫНСКОГО РАЙОНА
КАЛУЖСКОЙ ОБЛАСТИ**

ДОКУМЕНТАЦИЯ ПО ПЛАНИРОВКЕ ТЕРРИТОРИИ

ПРОЕКТ МЕЖЕВАНИЯ ТЕРРИТОРИИ

Том 3

ПРОЕКТ МЕЖЕВАНИЯ ТЕРРИТОРИИ. ОСНОВНАЯ ЧАСТЬ

2532.046.П.0/0.0002-ДПТ-3

Ив. № подл.	
Взам. инв. №	
Подл. и дата	

Главный инженер

Главный инженер проектов



С.А. Сергеев

Д.Ю. Иванов

Санкт-Петербург – 2023

Содержание Раздел 1

3

Обозначение	Наименование	Примечание
2532.046.П.0/0.0002-ДПТ-3-1	Содержание Раздел 1	1
2532.046.П.0/0.0002-ДПТ-3-1	Состав документации по планировке территории	1
2532.046.П.0/0.0002-ДПТ-3-1	Проект межевания территории. Графическая часть	1
	Чертеж межевания территории	6
	Всего листов	9

Согласовано	

Взам. инв. №	
Подп. и дата	
Инв. № подл.	

2532.046.П.0/0.0002-ДПТ-3-1					
Изм.	Кол.уч.	Лист	№ док	Подпись	Дата
Разраб.		Шубина			05.23
Пров.		Иванов			05.23
Содержание Раздел 1					
			Стадия	Лист	Листов
			П	1	1

Состав документации по планировке территории


Обозначение	Наименование	Примечание
2532.046.П.0/0.0002-ДПТ-1	Том 1. Проект планировки территории. Основная часть	23
2532.046.П.0/0.0002-ДПТ-1-1	Раздел 1. Проект планировки территории. Графическая часть	9
2532.046.П.0/0.0002-ДПТ-1-2	Раздел 2. Положение о размещении линейных объектов	14
2532.046.П.0/0.0002-ДПТ-2	Том 2. Проект планировки территории. Материалы по обоснованию проекта планировки территории	138
2532.046.П.0/0.0002-ДПТ-2-1	Раздел 3. Материалы по обоснованию проекта планировки территории. Графическая часть	24
2532.046.П.0/0.0002-ДПТ-2-2	Раздел 4. Материалы по обоснованию проекта планировки территории. Пояснительная записка	114
2532.046.П.0/0.0002-ДПТ-3	Том 3. Проект межевания территории. Основная часть	28
2532.046.П.0/0.0002-ДПТ-3-1	Раздел 1. Проект межевания территории. Графическая часть	9
2532.046.П.0/0.0002-ДПТ-3-2	Раздел 2. Проект межевания территории. Текстовая часть	19
2532.046.П.0/0.0002-ДПТ-4	Том 4. Проект межевания территории. Материалы по обоснованию проекта межевания территории	13
2532.046.П.0/0.0002-ДПТ-4-1	Раздел 3. Материалы по обоснованию проекта межевания территории. Графическая часть	9
2532.046.П.0/0.0002-ДПТ-4-2	Раздел 4. Материалы по обоснованию проекта межевания территории. Пояснительная записка	4


Согласовано

Взам. инв. №

Подп. и дата

Инв. № подл.

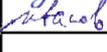2532.046.П.0/0.0002-ДПТ-3-1					
Изм.	Кол.уч.	Лист	№ док	Подпись	Дата
Разраб.		Шубина			05.23
Пров.		Иванов			05.23
Состав документации по планировке территории					
		Стадия	Лист	Листов	
		П	1	1	

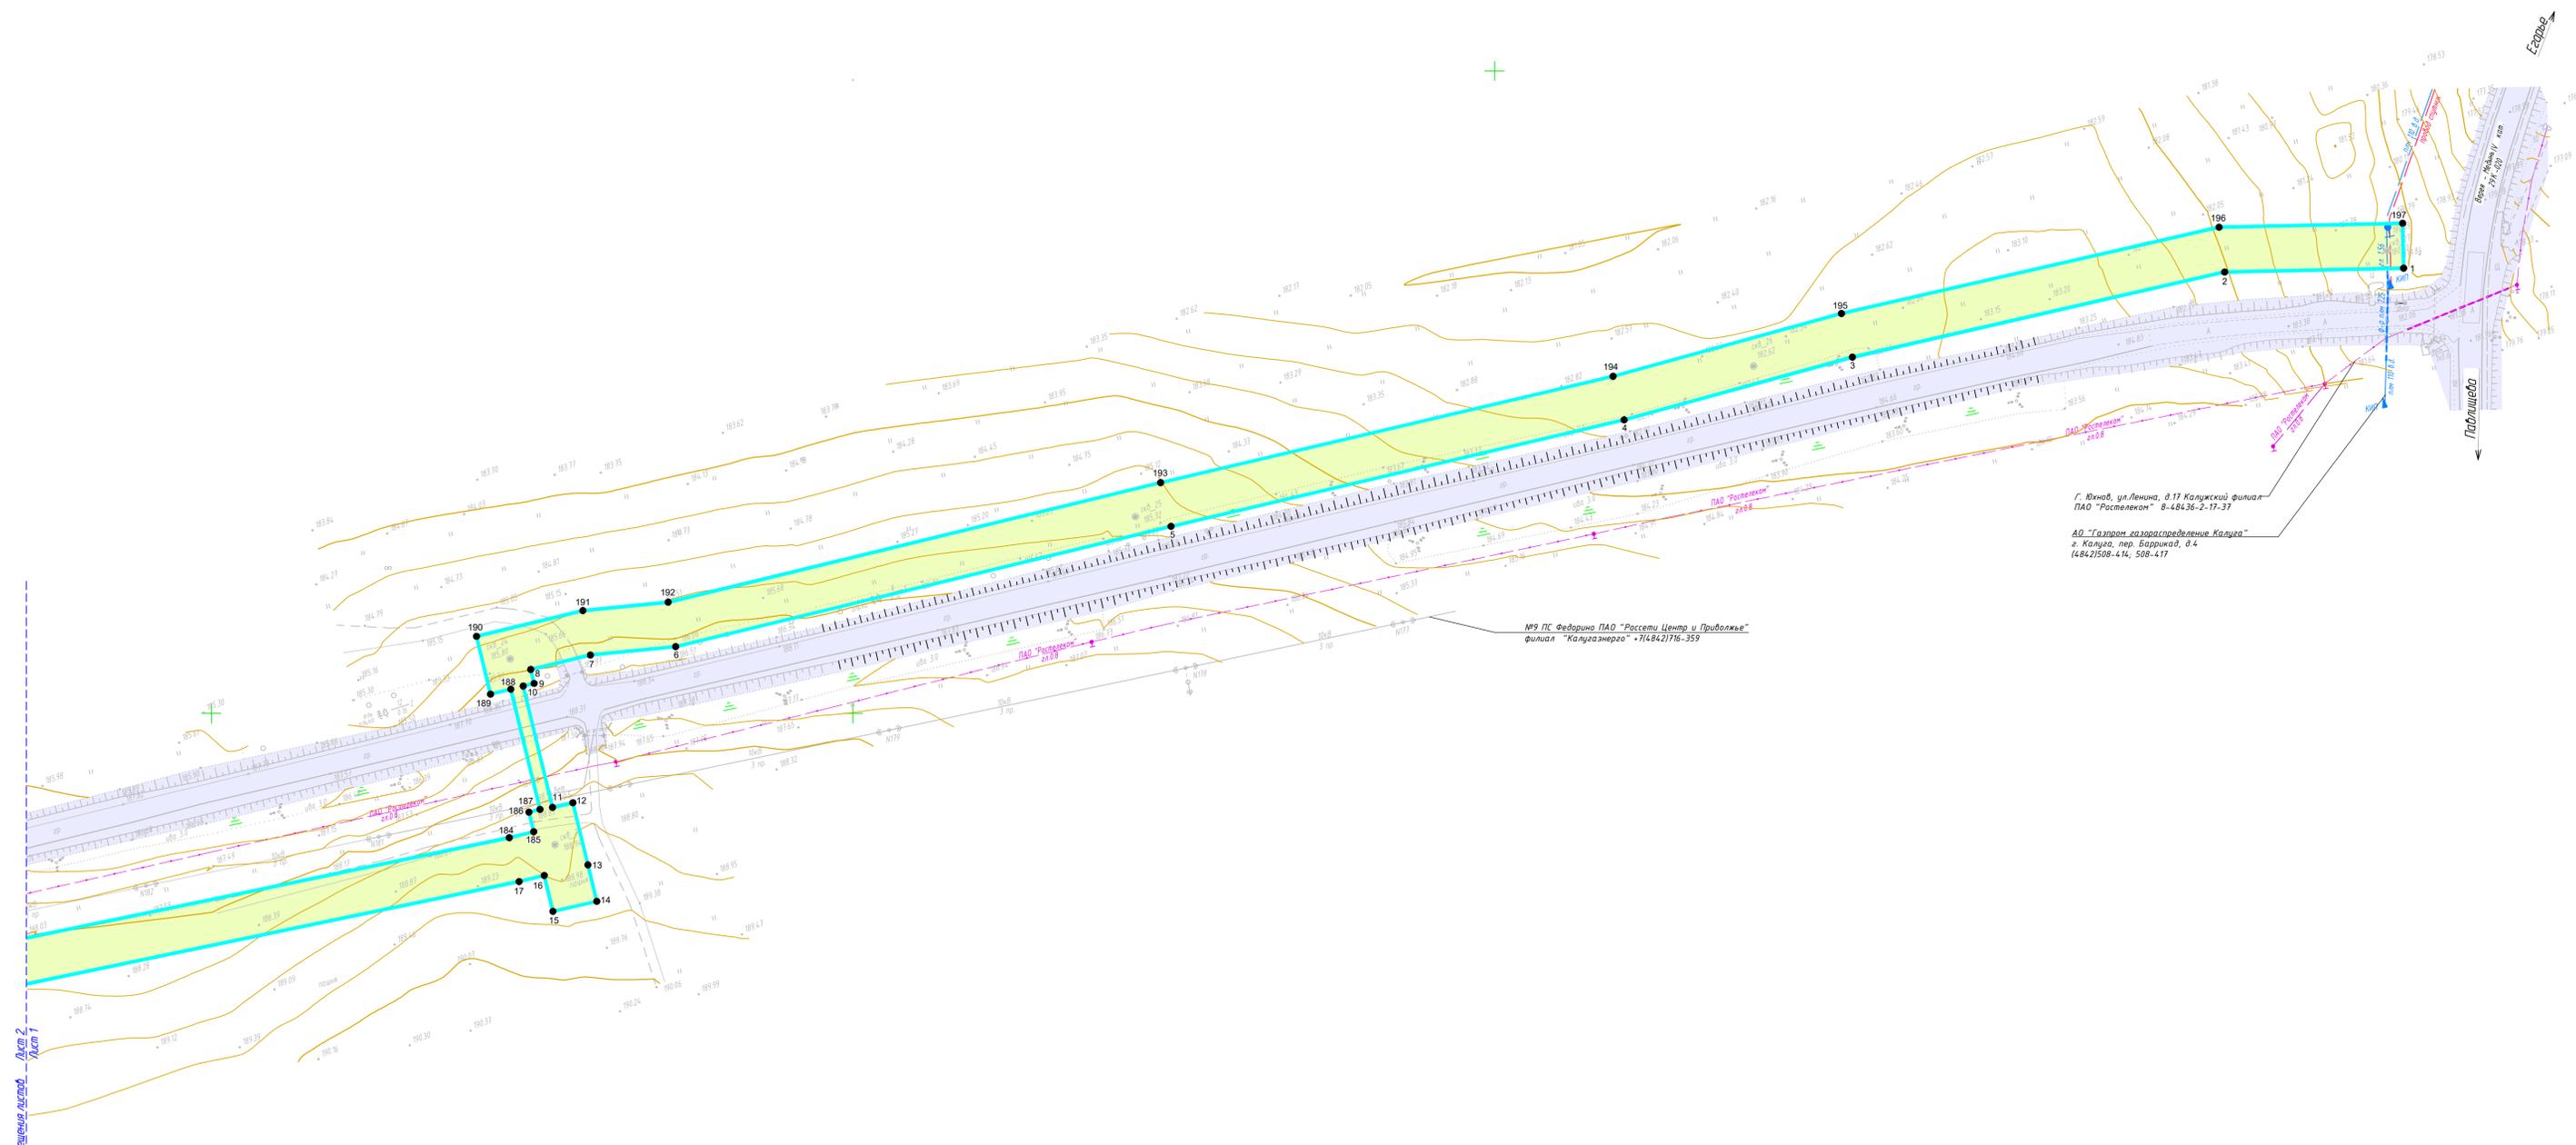

г. Юнов, ул. Ленина, д.17 Калужской филиал
 ПАО "Росгазпром" Ф-48436-2-17-37

АО "Газпром газораспределение Калуга"
 г. Калуга, пер. Баррикад, д.4
 (4842508-414; 508-417)

№9 ПС Федорина ПАО "Россети Центр и Приволжье"
 филиал "Калугаэнерго" -74842716-359

Линия существующего газопровода


Условные обозначения

- граница устанавливаемого публичного сервитута в целях размещения линейного объекта
- границы населенных пунктов
- 10 - номера характерных точек устанавливаемого публичного сервитута в целях размещения линейного объекта
- существующие элементы планировочной структуры, занятые линейными объектами, улично-дорожной сетью
- планируемые элементы планировочной структуры, предназначенные для размещения линейного объекта
- линии связи
- линии электропередач
- газопроводы

Примечание:

- 1 - Система координат - МСК-40
- 2 - Красные линии, утвержденные в составе проекта планировки территории, отсутствуют
- 3 - Образованные, изменяемые земельные участки, земельные участки, в отношении которых предполагается их резервирование и (или) изъятие для государственных или муниципальных нужд, отсутствуют
- 4 - Земельные участки, образование которых предусмотрено схемой расположения земельного участка или земельных участков на кадастровом плане территории, срок действия которых не истек, отсутствуют


Схема расположения листов

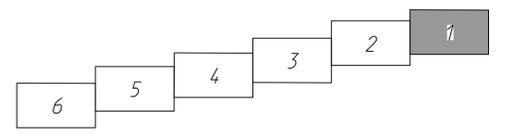

2532.046.П.0/0.002-ДПТ-3-1


«Газопровод межпоселковый к дер. Сазоново, с. Троицкое Медынского района Калужской области»

Изм.	Кол. уч.	Лист № док.	Подп.	Дата	Раздел 1. Проект межевания территории. Графическая часть	Стадия	Лист	Листов
Разработал	Шубина	05.23	Иванов	05.23				
Проверил	Иванов	05.23			Чертеж межевания территории. Масштаб 1:1000			

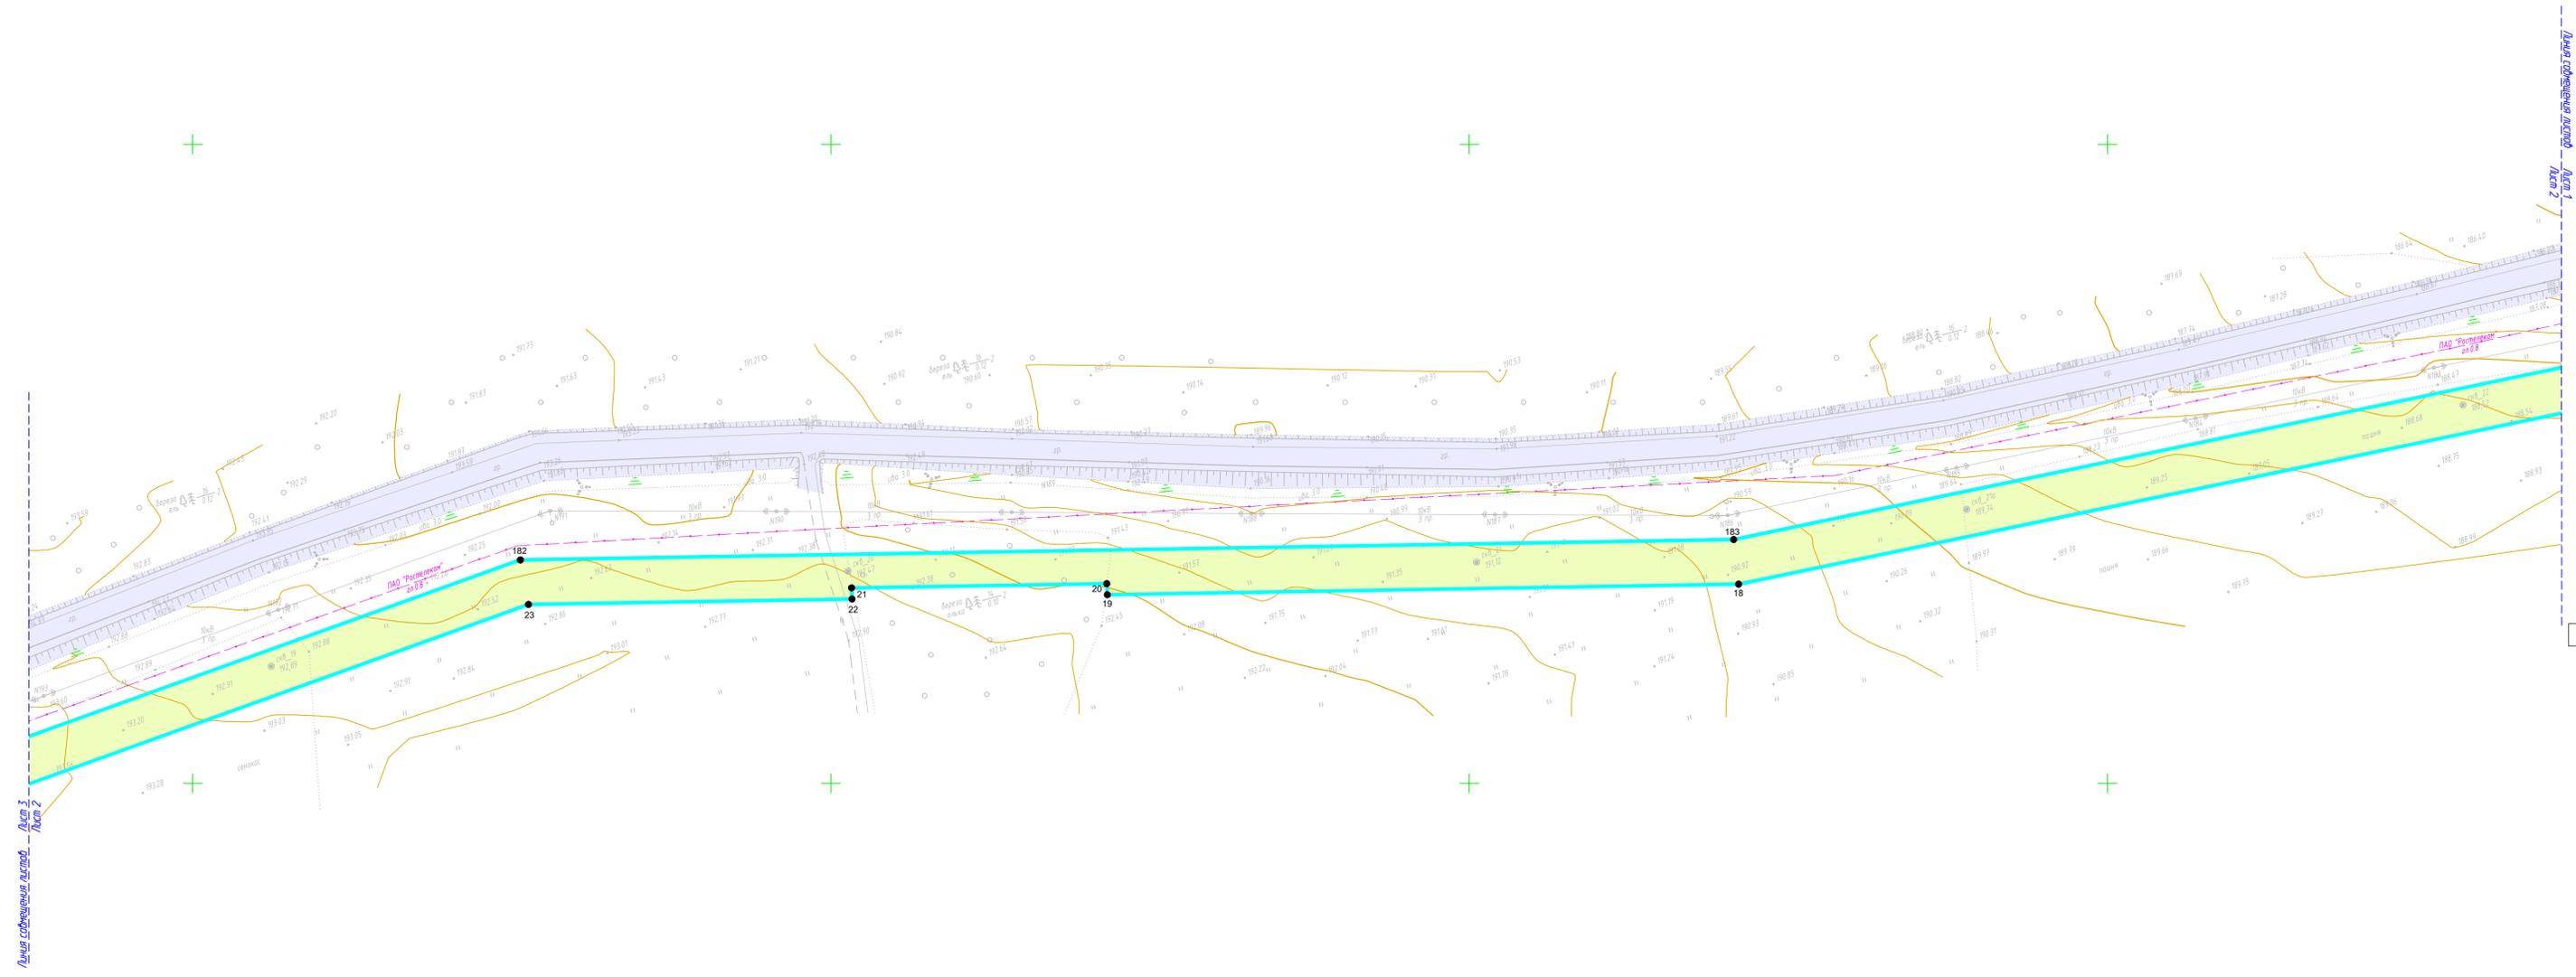

7

Схема расположения листов

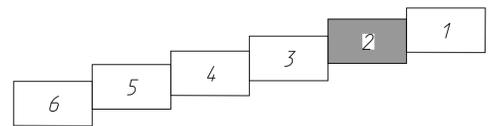

Условные обозначения

- граница устанавливаемого публичного сервитута в целях размещения линейного объекта
- границы населенных пунктов
- 10 - номера характерных точек устанавливаемого публичного сервитута в целях размещения линейного объекта
- существующие элементы планировочной структуры, занятые линейными объектами, улично-дорожной сетью
- планируемые элементы планировочной структуры, предназначенные для размещения линейного объекта
- линии связи
- линии электропередач
- газопроводы

- Примечание:
- 1 - Система координат - МСК-40
 - 2 - Красные линии, утвержденные в составе проекта планировки территории, отсутствуют
 - 3 - Образцы, изменяемые земельные участки, земельные участки, в отношении которых предполагается их резервирование и (или) изъятие для государственных или муниципальных нужд, отсутствуют
 - 4 - Земельные участки, образование которых предусмотрено схемой расположения земельного участка или земельных участков на кадастровом плане территории, срок действия которых не истек, отсутствуют

				2532.046.П.0/0.002-ДПТ-3-1					
				«Газопровод межпоселковый к дер. Сазоново, с. Троицкое Медынского района Калужской области»					
Изм.	Кол. уч.	Лист № док.	Подп.	Дата	Раздел 1. Проект межевания территории. Графическая часть	Стадия	Лист	Листов	
						П	2	6	
				Чертеж межевания территории. Масштаб 1:1000					

Лист 2
Лист 3

деревня Сазоново,
муниципальное образование сельское
поселение "Деревня Брюхово"
Медынского района
Калужской области

ВЛ 0.4 кв. МТП 107 ПАО "Россети Центр и
Приволжье" филиал "Калужэнерго" +716421716-359

ИП Федорина ПАО "Россети Центр и Приволжье"
филиал "Калужэнерго" +716421716-359


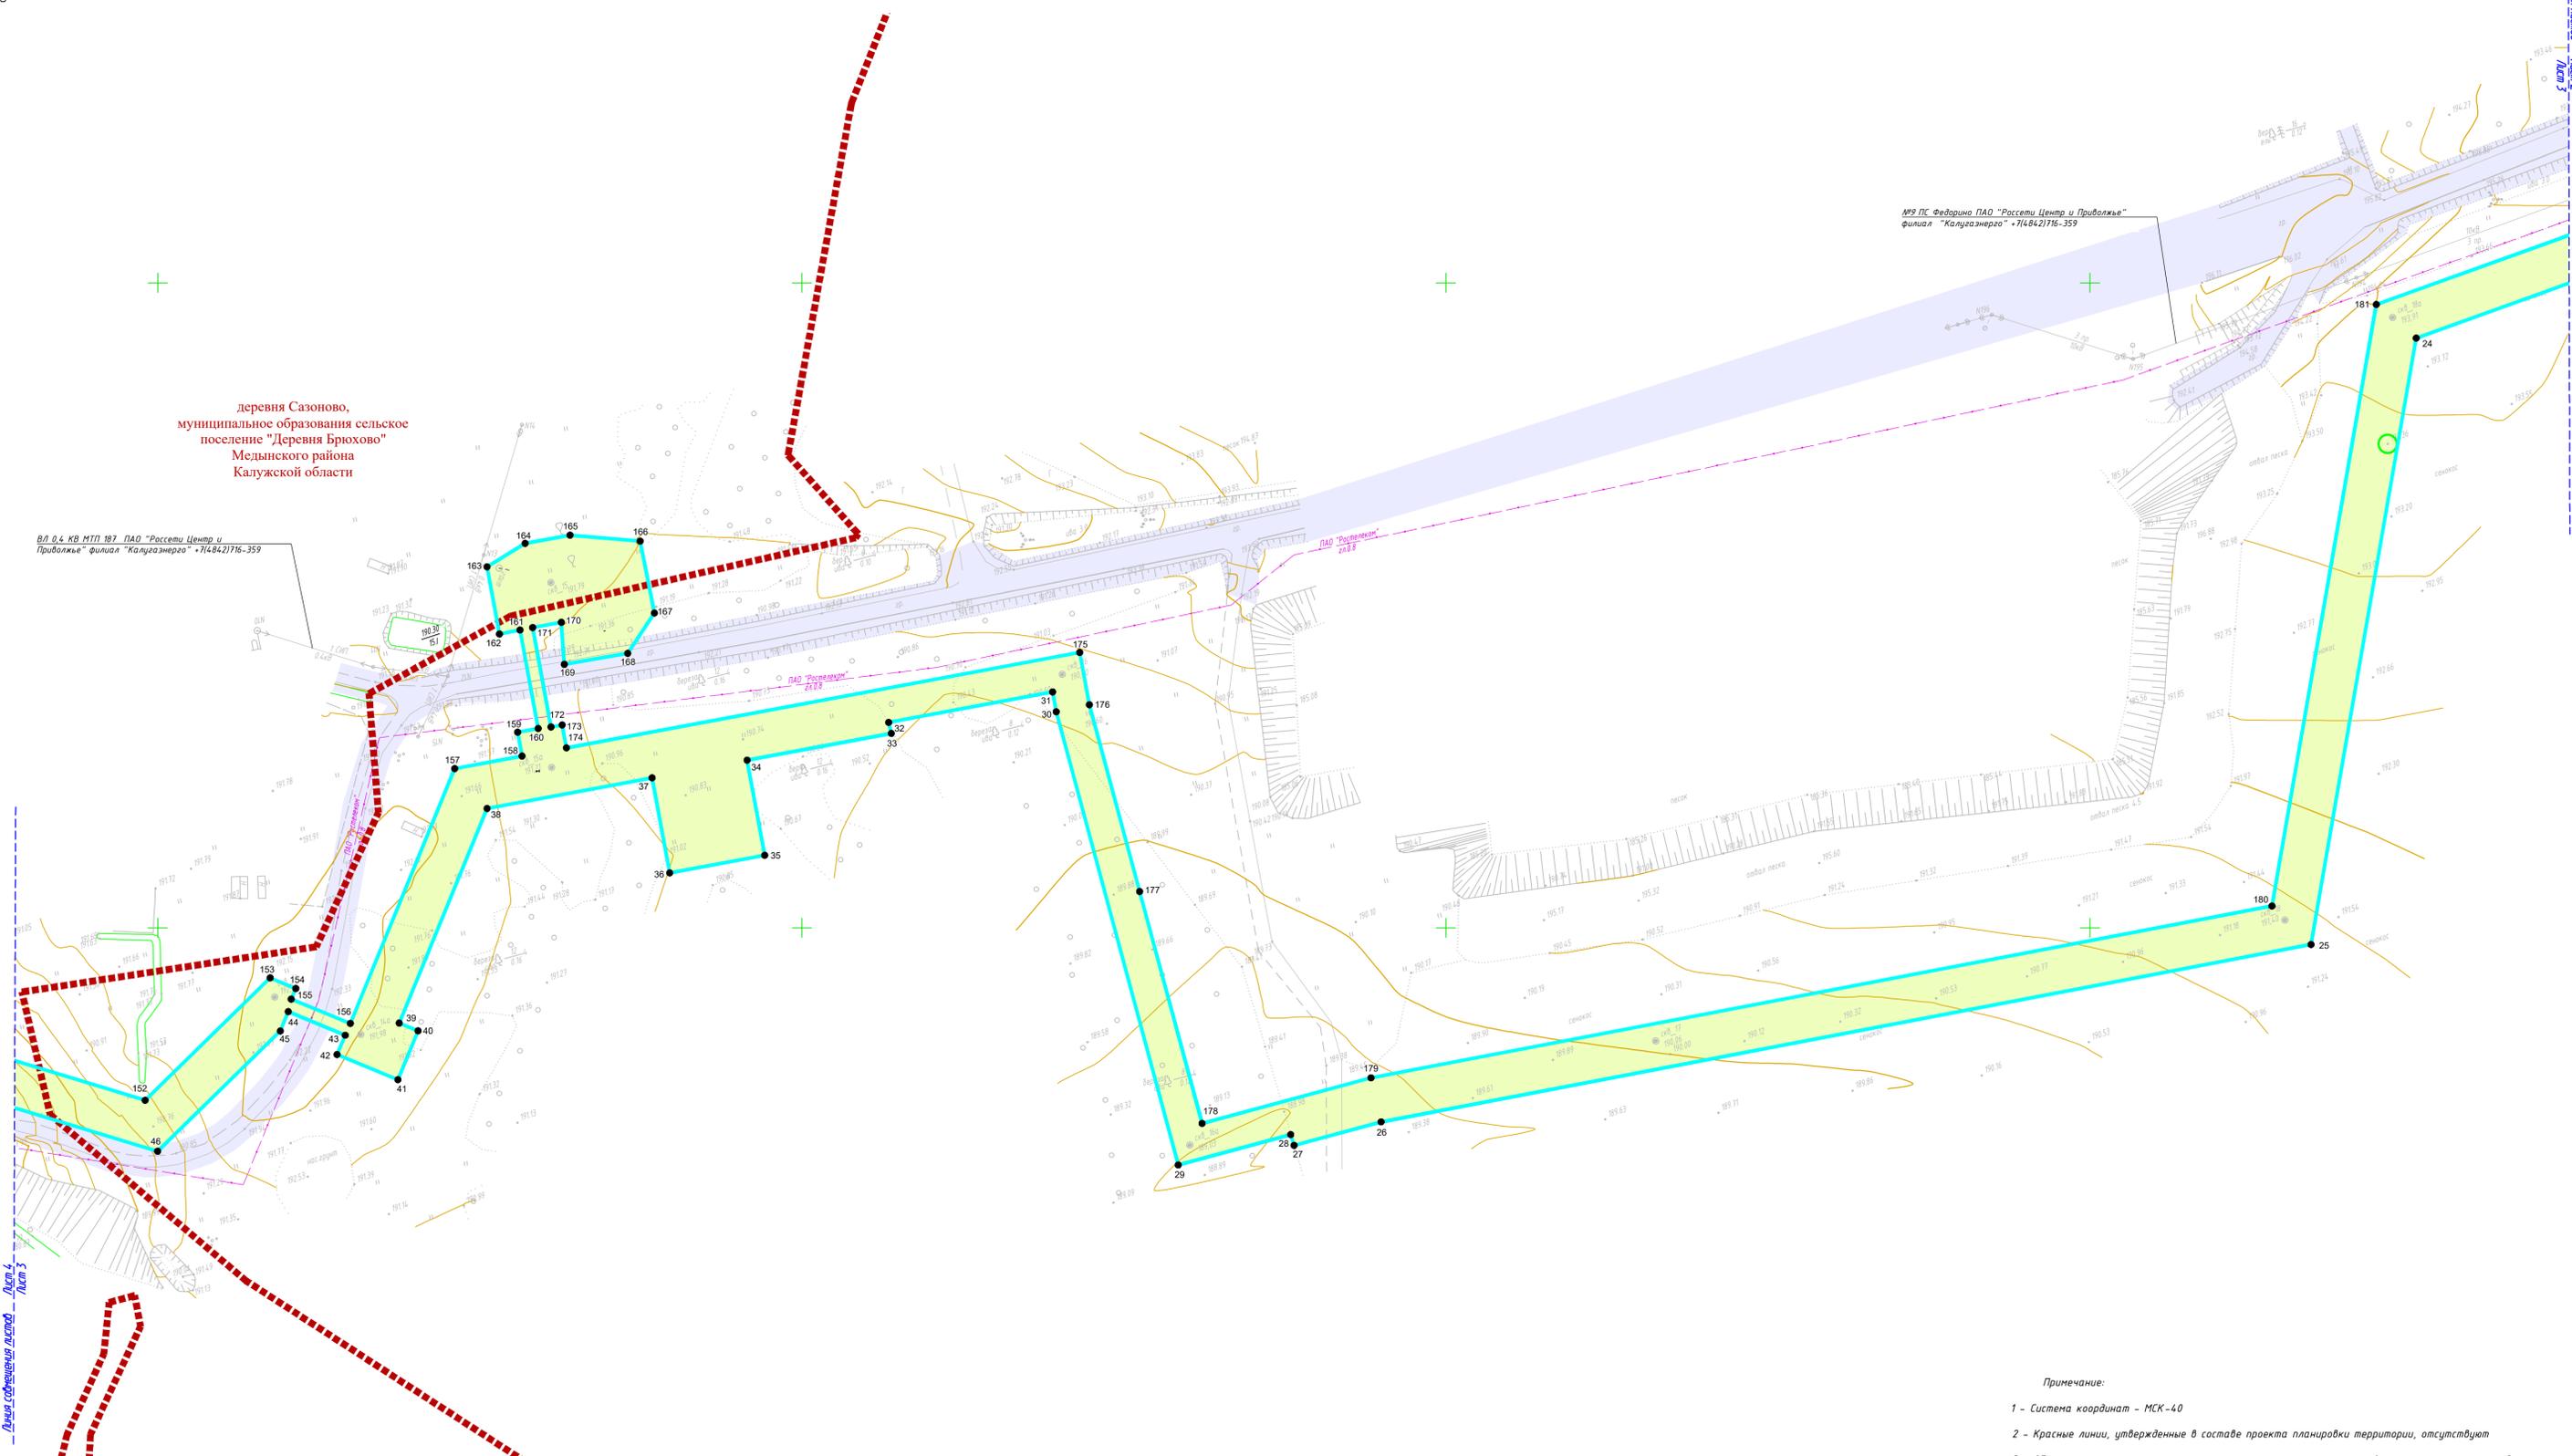


Схема расположения листов

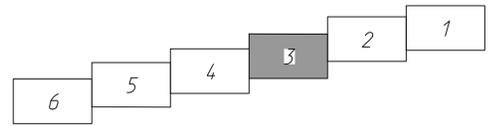

Условные обозначения

- - граница устанавливаемого публичного сервитута в целях размещения линейного объекта
- - - - границы населенных пунктов
- 10 - номера характерных точек устанавливаемого публичного сервитута в целях размещения линейного объекта
- существующие элементы планировочной структуры, занятые линейными объектами, улично-дорожной сетью
- планируемые элементы планировочной структуры, предназначенные для размещения линейного объекта
- - - - линии связи
- - - - линии электропередач
- - - - газопроводы

Примечание:

- 1 - Система координат - МСК-40
- 2 - Красные линии, утвержденные в составе проекта планировки территории, отсутствуют
- 3 - Образованные, изменяемые земельные участки, земельные участки, в отношении которых предполагается их резервирование и (или) изъятие для государственных или муниципальных нужд, отсутствуют
- 4 - Земельные участки, образование которых предусмотрено схемой расположения земельного участка или земельных участков на кадастровом плане территории, срок действия которых не истек, отсутствуют

				2532.046.П.0/0.002-ДПТ-3-1					
				«Газопровод межпоселковый к дер. Сазоново, с. Троицкое Медынского района Калужской области»					
Изм.	Кол. уч.	Лист № док.	Подп.	Дата	Раздел 1. Проект межевания территории. Графическая часть	Стадия	Лист	Листов	
Разработал	Шубина	05.23	Иванов	05.23		П	3	6	
				Чертеж межевания территории. Масштаб 1:1000			ООО "ЭкспертГаз" Санкт-Петербург		


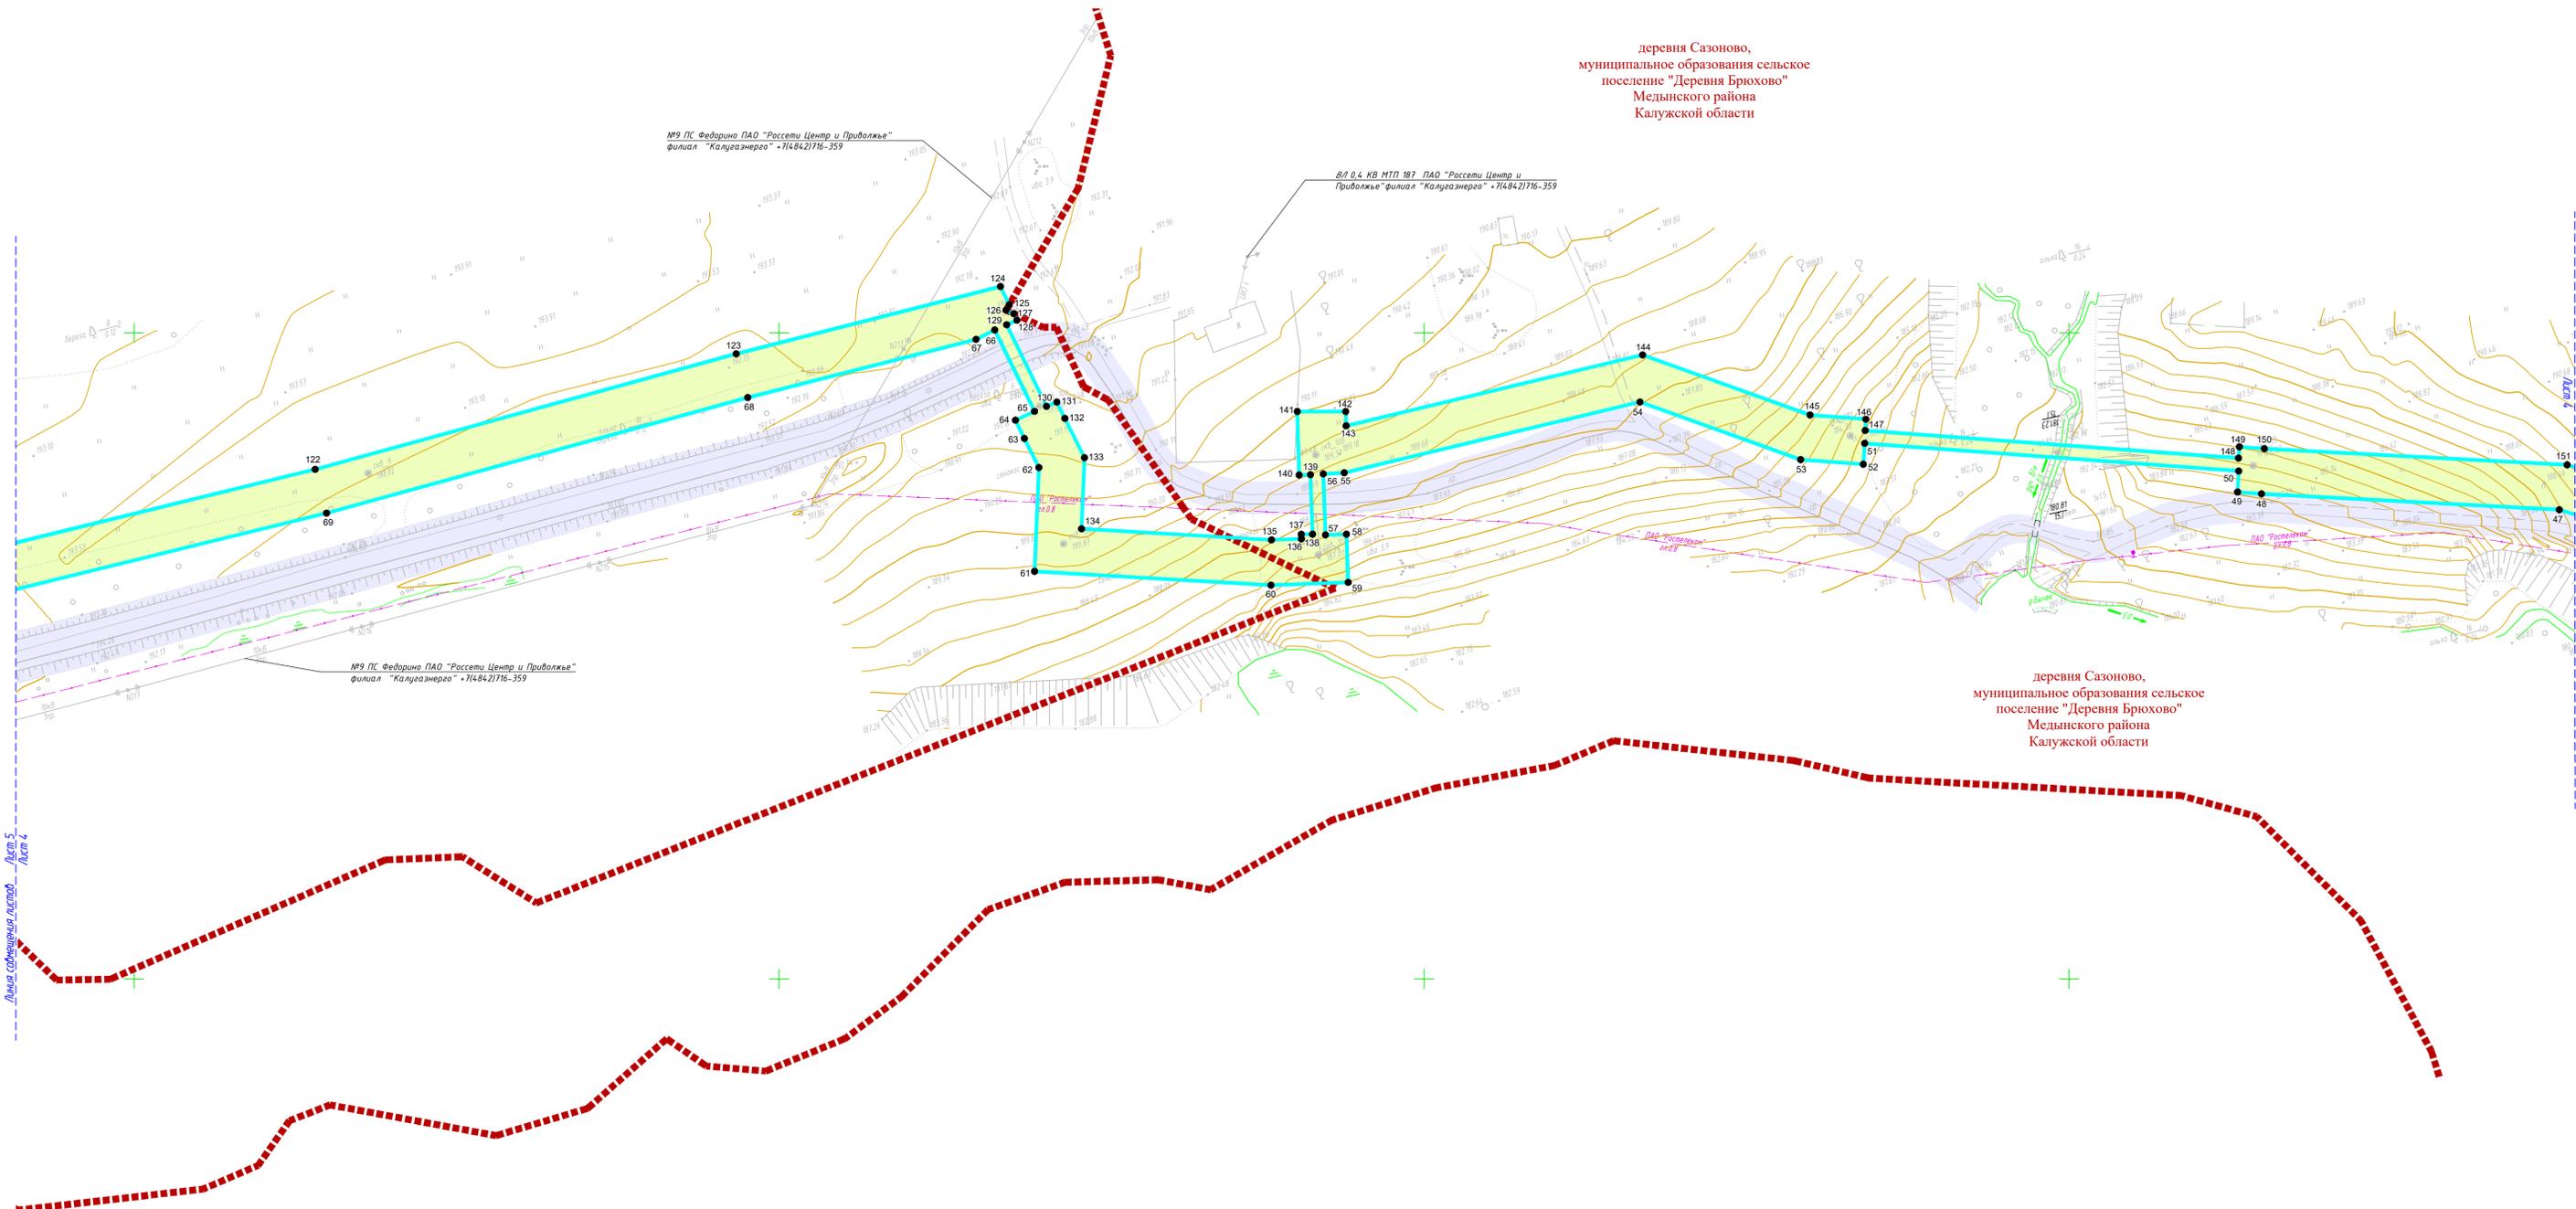


Схема расположения листов

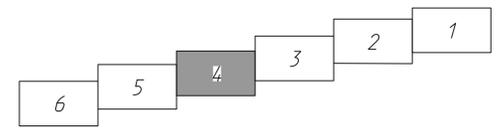


Условные обозначения

- граница устанавливаемого публичного сервитута в целях размещения линейного объекта
 - границы населенных пунктов
 - 10 - номера характерных точек устанавливаемого публичного сервитута в целях размещения линейного объекта
 - существующие элементы планировочной структуры, занятые линейными объектами, улично-дорожной сетью
 - планируемые элементы планировочной структуры, предназначенные для размещения линейного объекта
- Существующие инженерные сети**
- линии связи
 - линии электропередач
 - газопроводы

- Примечание:
- 1 - Система координат - МСК-40
 - 2 - Красные линии, утвержденные в составе проекта планировки территории, отсутствуют
 - 3 - Образованные, изменяемые земельные участки, земельные участки, в отношении которых предполагается их резервирование и (или) изъятие для государственных или муниципальных нужд, отсутствуют
 - 4 - Земельные участки, образование которых предусмотрено схемой размещения земельного участка или земельных участков на кадастровом плане территории, срок действия которых не истек, отсутствуют

				2532.046.П.0/0.002-ДПТ-3-1					
				«Газопровод межпоселковый к дер. Сазоново, с. Троицкое Медынского района Калужской области»					
Изм.	Кол. уч.	Лист № док.	Подп.	Дата	Раздел 1. Проект межевания территории. Графическая часть	Стадия	Лист	Листов	
Разработал	Шуфина	05.23		05.23		П	4	6	
Проверил	Иванов	05.23		05.23					
				Чертеж межевания территории. Масштаб 1:1000					

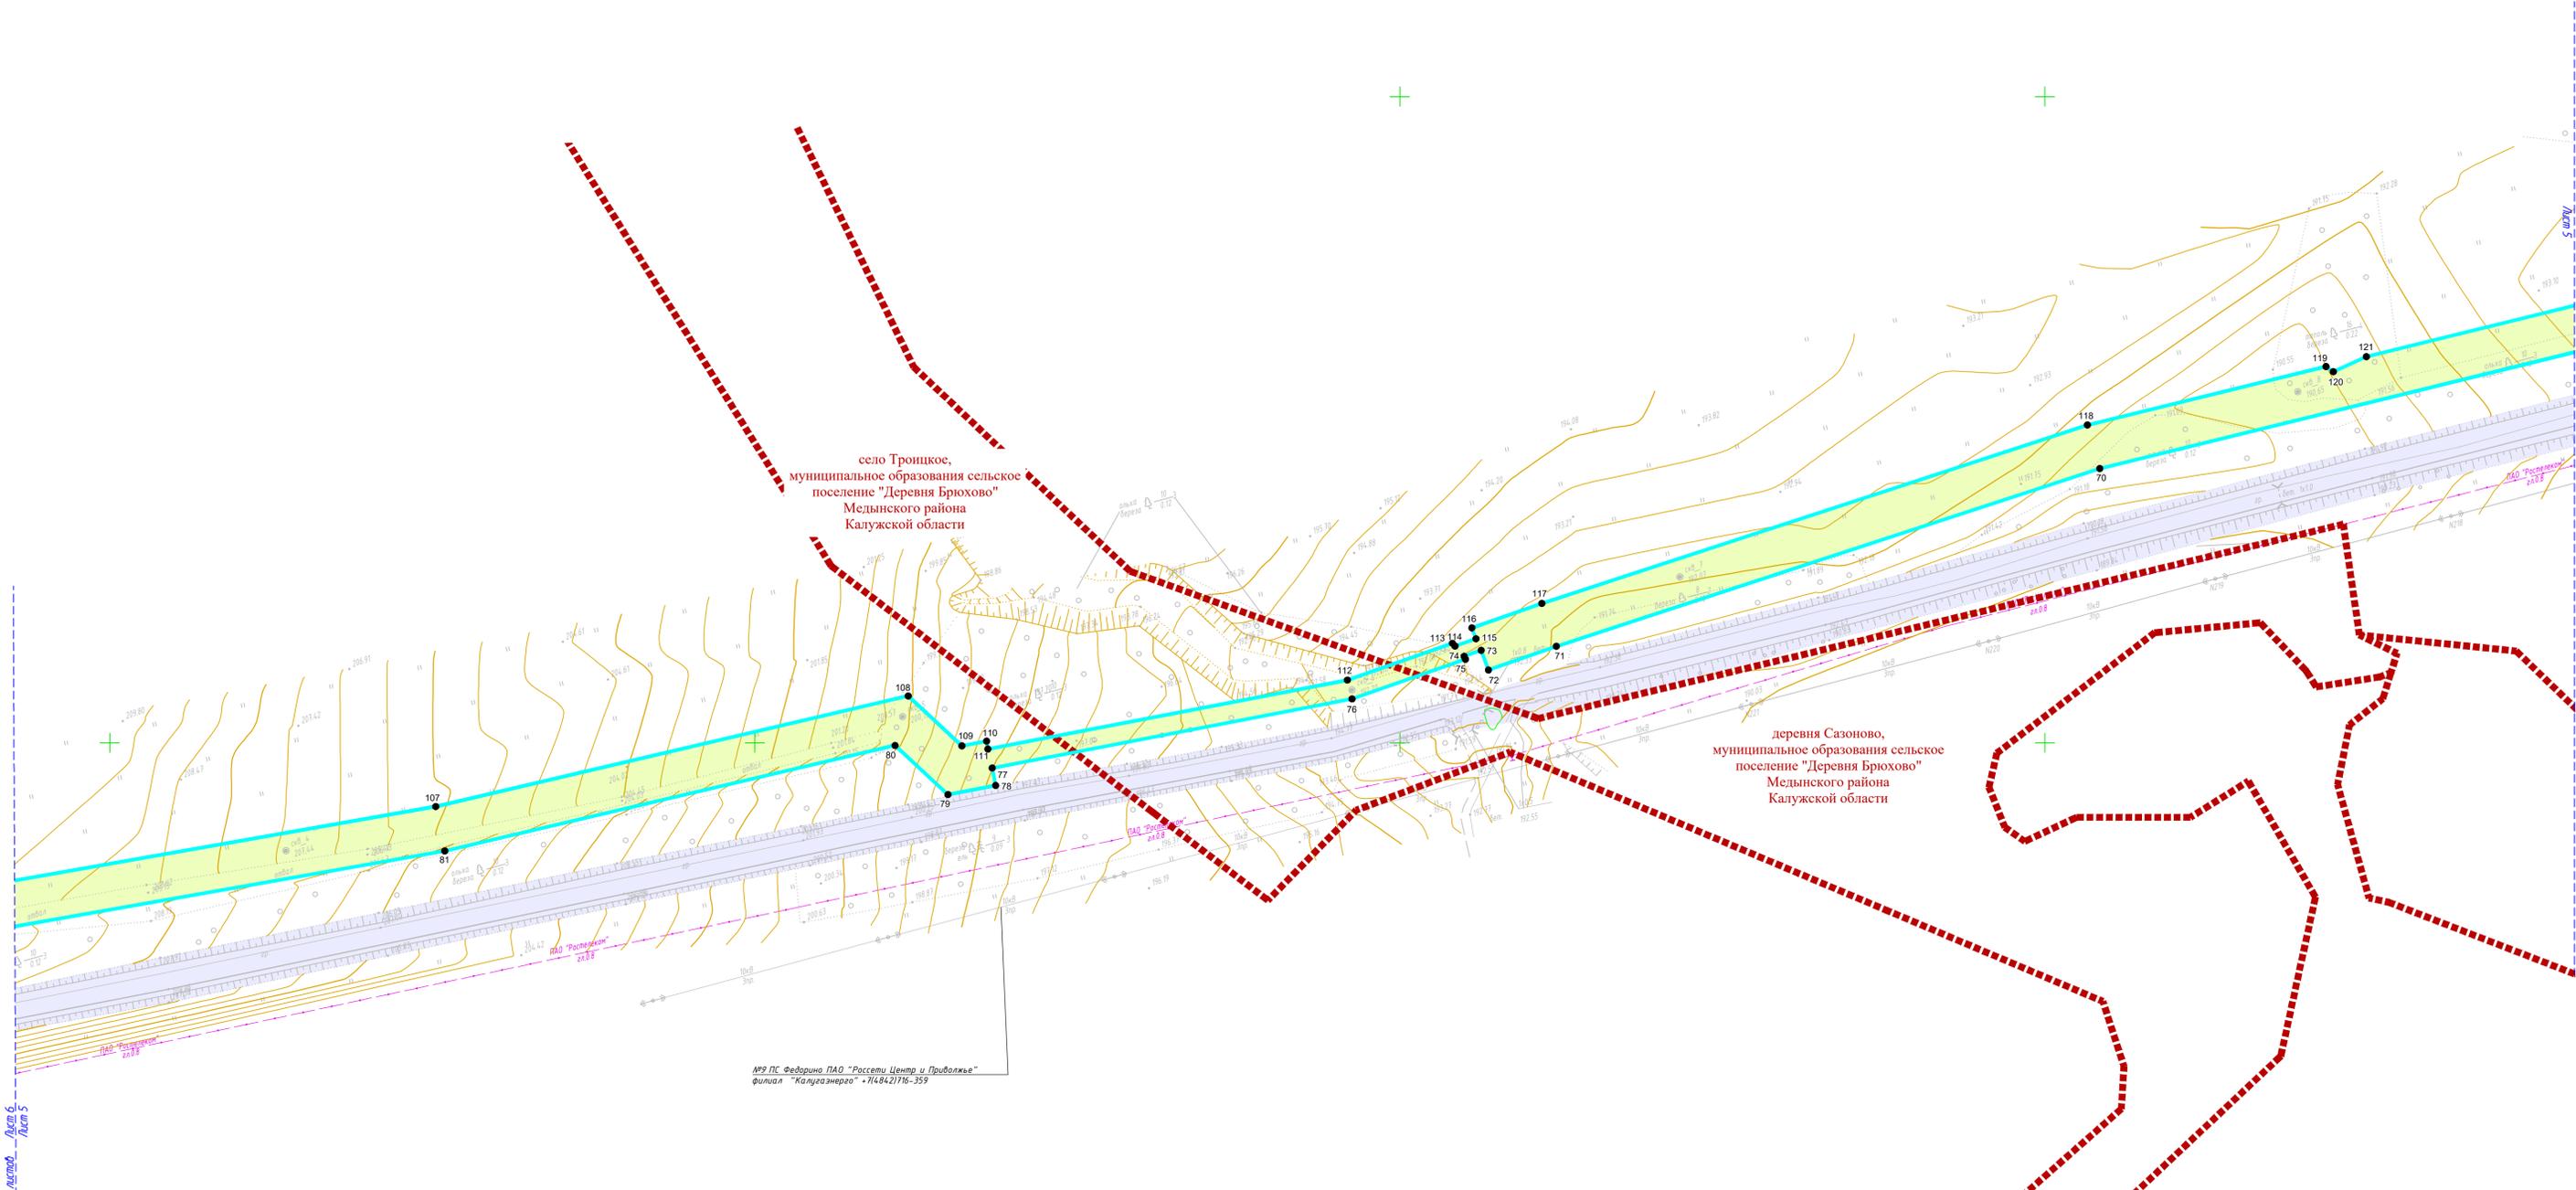


село Троицкое,
муниципальное образования сельское
поселение "Деревня Брюхово"
Медынского района
Калужской области

деревня Сазоново,
муниципальное образования сельское
поселение "Деревня Брюхово"
Медынского района
Калужской области

ИПЯ ПС Федорина ПАО "Россети Центр и Приволжье"
филиал "Калужэнерго" • 7148421716-359

Схема расположения листов

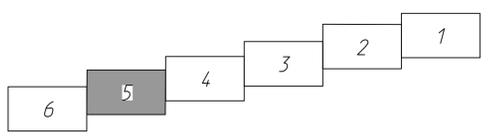

Условные обозначения

- - граница устанавливаемого публичного сервитута в целях размещения линейного объекта
 - - - - границы населенных пунктов
 - 10 - номера характерных точек устанавливаемого публичного сервитута в целях размещения линейного объекта
 - существующие элементы планировочной структуры, занятые линейными объектами, улично-дорожной сетью
 - планируемые элементы планировочной структуры, предназначенные для размещения линейного объекта
- Существующие инженерные сети**
- - - - линии связи
 - - - - линии электропередач
 - - - - газопроводы

- Примечание:
- 1 - Система координат - МСК-40
 - 2 - Красные линии, утвержденные в составе проекта планировки территории, отсутствуют
 - 3 - Образцы, изменения земельные участки, земельные участки, в отношении которых предполагается их резервирование и (или) изъятие для государственных или муниципальных нужд, отсутствуют
 - 4 - Земельные участки, образование которых предусмотрено схемой расположения земельного участка или земельных участков на кадастровом плане территории, срок действия которых не истек, отсутствуют

				2532.046.П.0/0.002-ДПТ-3-1					
				«Газопровод межпоселковый к дер. Сазоново, с. Троицкое Медынского района Калужской области»					
Изм.	Кол. уч.	Лист № док.	Подп.	Дата	Раздел 1. Проект межевания территории. Графическая часть	Стадия	Лист	Листов	
Разработал	Шукина	05.23	Иванов	05.23		П	5	6	
				Чертеж межевания территории. Масштаб 1:1000			ООО «ЭкспертГаз» Санкт-Петербург		


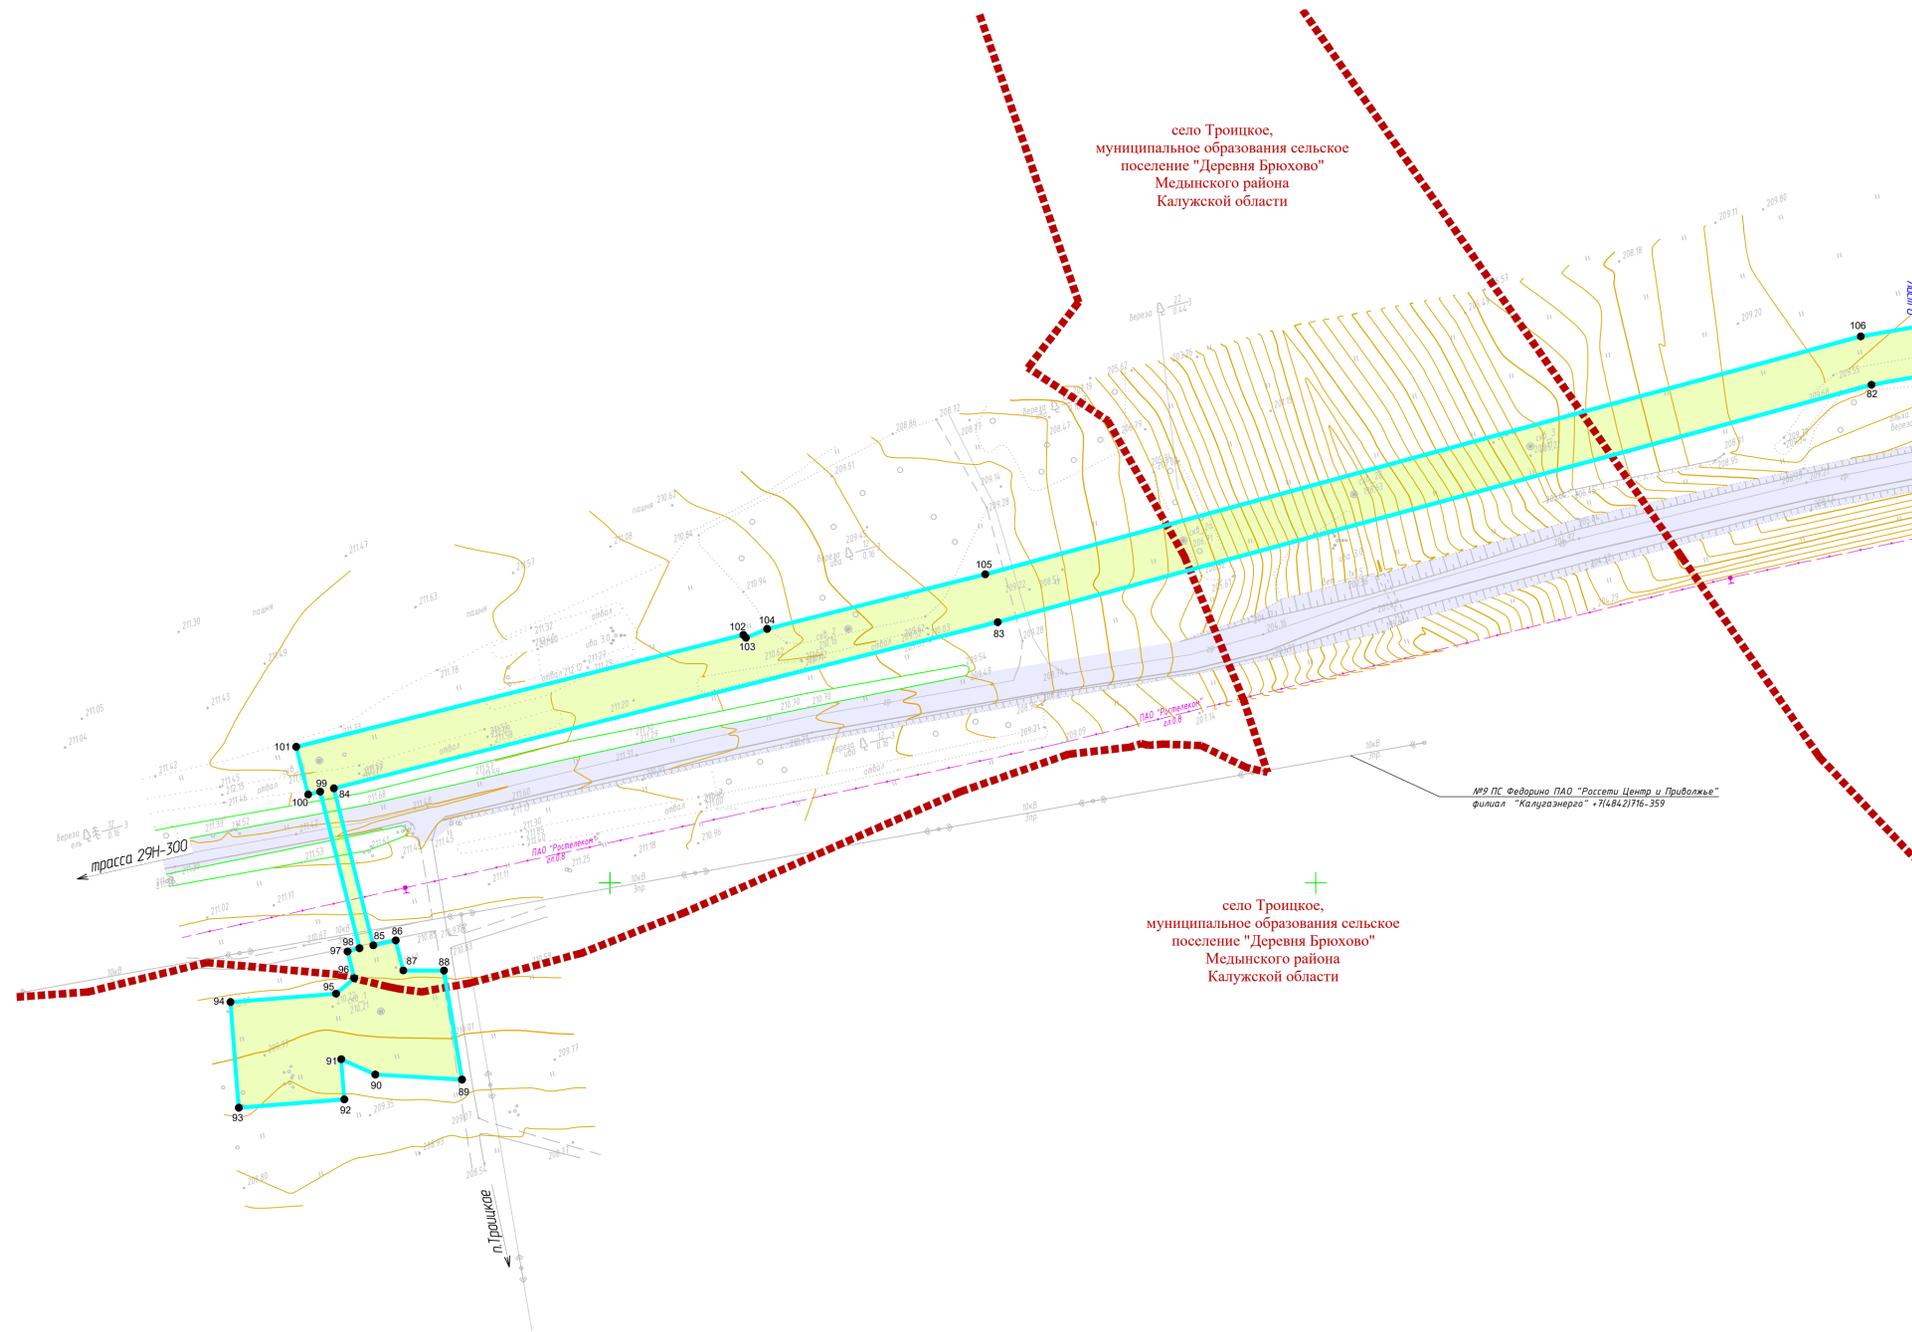


Схема расположения листов

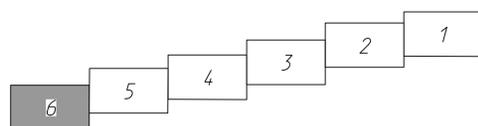

Условные обозначения

- граница устанавливаемого публичного сервитута в целях размещения линейного объекта
- - - - - границы населенных пунктов
- 10 - номера характерных точек устанавливаемого публичного сервитута в целях размещения линейного объекта
- существующие элементы планировочной структуры, занятые линейными объектами, улично-дорожной сетью
- планируемые элементы планировочной структуры, предназначенные для размещения линейного объекта

Существующие инженерные сети

- - - - - - линии связи
- - - - - - линии электропередач
- - - - - - газопроводы

Примечание:

- 1 - Система координат - МСК-40
- 2 - Красные линии, утвержденные в составе проекта планировки территории, отсутствуют
- 3 - Образцы, изменяемые земельные участки, земельные участки, в отношении которых предполагается их резервирование и (или) изъятие для государственных или муниципальных нужд, отсутствуют
- 4 - Земельные участки, образование которых предусмотрено схемой расположения земельного участка или земельных участков на кадастровом плане территории, срок действия которых не истек, отсутствуют

				2532.046.П.0/0.002-ДПТ-3-1				
				«Газопровод межпоселковый к дер. Сазоново, с. Троицкое Медынского района Калужской области»				
Изм.	Кол. уч.	Лист № док.	Подп.	Дата	Раздел 1. Проект межевания территории. Графическая часть	Стадия	Лист	Листов
Разработал	Шуфина	05.23	Иванов	05.23		П	6	6
Проверил	Иванов	05.23			Чертеж межевания территории. Масштаб 1:1000			

Состав документации по планировке территории

Обозначение	Наименование	Примечание
2532.046.П.0/0.0002-ДПТ-1	Том 1. Проект планировки территории. Основная часть	23
2532.046.П.0/0.0002-ДПТ-1-1	Раздел 1. Проект планировки территории. Графическая часть	9
2532.046.П.0/0.0002-ДПТ-1-2	Раздел 2. Положение о размещении линейных объектов	14
2532.046.П.0/0.0002-ДПТ-2	Том 2. Проект планировки территории. Материалы по обоснованию проекта планировки территории	138
2532.046.П.0/0.0002-ДПТ-2-1	Раздел 3. Материалы по обоснованию проекта планировки территории. Графическая часть	24
2532.046.П.0/0.0002-ДПТ-2-2	Раздел 4. Материалы по обоснованию проекта планировки территории. Пояснительная записка	114
2532.046.П.0/0.0002-ДПТ-3	Том 3. Проект межевания территории. Основная часть	28
2532.046.П.0/0.0002-ДПТ-3-1	Раздел 1. Проект межевания территории. Графическая часть	9
2532.046.П.0/0.0002-ДПТ-3-2	Раздел 2. Проект межевания территории. Текстовая часть	19
2532.046.П.0/0.0002-ДПТ-4	Том 4. Проект межевания территории. Материалы по обоснованию проекта межевания территории	13
2532.046.П.0/0.0002-ДПТ-4-1	Раздел 3. Материалы по обоснованию проекта межевания территории. Графическая часть	9
2532.046.П.0/0.0002-ДПТ-4-2	Раздел 4. Материалы по обоснованию проекта межевания территории. Пояснительная записка	4

Согласовано

Взам. инв. №

Подп. и дата

Инв. № подл.

2532.046.П.0/0.0002-ДПТ-3-2								
Изм.	Кол.уч.	Лист	№ док	Подпись	Дата			
Разраб.		Шубина			05.23	Стадия	Лист	Листов
Пров.		Иванов			05.23			
Состав документации по планировке территории								

1. Перечень образуемых земельных участков

Проектом межевания территории не предусматривается образование земельных участков. На всю трассу газопровода планируется установление публичного сервитута.

Перечень кадастровых номеров существующих земельных участков, на которых линейный объект будет размещен на условиях публичного сервитута, их описание местоположения, перечень и адреса, расположенных на таких земельных участках объектов недвижимого имущества, представлены в Таблице 1.1.

Таблица 1.1

Характеристики устанавливаемого публичного сервитута

№ п/п	Площадь публичного сервитута в границах земельного участка, кв.м.	Кадастровый номер земельного участка, на котором планируется установление публичного сервитута	Категория земельного участка	Вид разрешенного использования земельного участка	Описание местоположения земельного участка	Кадастровые номера объектов недвижимого имущества, расположенные на земельном участке, их адреса
1	696	40:14:030206:19	Земли сельскохозяйственного назначения	Для сельскохозяйственного производства	Местоположение установлено относительно ориентира, расположенного за пределами участка. Ориентир населенный пункт. Участок находится примерно в 70 м, по направлению на запад от ориентира. Почтовый адрес ориентира: Калужская обл., р-н Медынский, с. Егорье	40:14:000000:183 Калужская область, р-н Медынский, село Кременское, село Егорье, деревня Озерное
2	157	40:14:030206:22	Земли сельскохозяйственного назначения	Для сельскохозяйственного производства	Местоположение установлено относительно ориентира, расположенного за пределами участка. Ориентир населенный пункт. Участок находится примерно в 430 м, по направлению на запад от ориентира. Почтовый адрес ориентира: Калужская обл., р-н Медынский, с. Егорье	-

Инд. № подл.	Подп. и дата	Взам. инв. №

Изм.	Кол.уч.	Лист	№ док	Подпись	Дата	2532.046.П.0/0.0002-ДПТ-3-2	Лист
							2

№ п/п	Площадь публично сервитута в границах земельного участка, кв.м.	Кадастровый номер земельного участка, на котором планируется установление публично сервитута	Категория земельного участка	Вид разрешенного использования земельного участка	Описание местоположения земельного участка	Кадастровые номера объектов недвижимого имущества, расположенные на земельном участке, их адреса
3	15033	40:14:030206:49	Земли сельскохозяйственного назначения	Для сельскохозяйственного производства	Местоположение установлено относительно ориентира, расположенного за пределами участка. Ориентир населенный пункт. Участок находится примерно в 350 м., по направлению на юго-запад от ориентира. Почтовый адрес ориентира: Калужская область, р-н Медынский, с. Егорье.	40:14:000000:183 Калужская область, р-н Медынский, село Кременское, село Егорье, деревня Озерное
4	11739	40:14:030206:41	Земли сельскохозяйственного назначения	Для сельскохозяйственного производства	Местоположение установлено относительно ориентира, расположенного за пределами участка. Ориентир населенный пункт. Участок находится примерно в 500 м, по направлению на юго-восток от ориентира. Почтовый адрес ориентира: Калужская область, р-н Медынский, д. Сазоново	-

Инд. № подл.	Подп. и дата	Взам. инв. №

Изм.	Кол.уч.	Лист	№ док	Подпись	Дата

2532.046.П.0/0.0002-ДПТ-3-2

Лист

3

№ п/п	Площадь публичного сервитута в границах земельного участка, кв.м.	Кадастровый номер земельного участка, на котором планируется установление публичного сервитута	Категория земельного участка	Вид разрешенного использования земельного участка	Описание местоположения земельного участка	Кадастровые номера объектов недвижимого имущества, расположенные на земельном участке, их адреса
5	8779	40:14:030206:40	Земли сельскохозяйственного назначения	Для сельскохозяйственного производства	Местоположение установлено относительно ориентира, расположенного за пределами участка. Ориентир населенный пункт. Участок находится примерно в 500 м, по направлению на юго-восток от ориентира. Почтовый адрес ориентира: Калужская область, р-н Медынский, д. Сазоново	-
6	1552	40:14:030206:13	Земли сельскохозяйственного назначения	Для сельскохозяйственного производства	Местоположение установлено относительно ориентира, расположенного в границах участка. Ориентир район д. Сазоново. Почтовый адрес ориентира: Калужская область, р-н. Медынский, д. Сазоново	-

Взам. инв. №	
Подп. и дата	
Инв. № подл.	

Изм.	Кол.уч.	Лист	№ док	Подпись	Дата

2532.046.П.0/0.0002-ДПТ-3-2

Лист

4

№ п/п	Площадь публичного сервитута в границах земельного участка, кв.м.	Кадастровый номер земельного участка, на котором планируется установление публичного сервитута	Категория земельного участка	Вид разрешенного использования земельного участка	Описание местоположения земельного участка	Кадастровые номера объектов недвижимого имущества, расположенные на земельном участке, их адреса
7	15461	40:14:030206:26	Земли сельскохозяйственного назначения	Для сельскохозяйственного производства	Местоположение установлено относительно ориентира, расположенного за пределами участка. Ориентир населенный пункт. Участок находится примерно в 350 м, по направлению на запад от ориентира. Почтовый адрес ориентира: Калужская обл., р-н Медынский, д. Сазоново	-
8	3214	40:14:030205:11	Земли сельскохозяйственного назначения	Для сельскохозяйственного производства	Местоположение установлено относительно ориентира, расположенного за пределами участка. Ориентир населенный пункт. Участок находится примерно в 200 м, по направлению на север от ориентира. Почтовый адрес ориентира: Калужская обл., р-н Медынский, д. Троицкое	-

Инд. № подл.	Подп. и дата	Взам. инв. №

Изм.	Кол.уч.	Лист	№ док	Подпись	Дата

2532.046.П.0/0.0002-ДПТ-3-2

Лист

5

2. Перечень координат характерных точек границ образуемых земельных участков

Проектом межевания территории не предусматривается образование земельных участков. На всю трассу газопровода планируется установление публичного сервитута.

Перечень координат характерных точек границ публичного сервитута представлен в Таблице 2.1.

Таблица 2.1

Перечень координат характерных точек границ публичного сервитута
Система координат МСК-40)

Обозначение характерных точек границы	Координаты, м	
	X	Y
1	2	3
1	507 338,62	1 282 283,36
2	507 337,42	1 282 227,57
3	507 310,94	1 282 111,54
4	507 291,41	1 282 040,39
5	507 258,26	1 281 899,15
6	507 220,83	1 281 744,72
7	507 218,21	1 281 718,13
8	507 213,71	1 281 699,56
9	507 209,36	1 281 700,61
10	507 208,55	1 281 697,21
11	507 170,78	1 281 706,35
12	507 172,23	1 281 712,69
13	507 152,88	1 281 717,37
14	507 141,53	1 281 720,14
15	507 138,41	1 281 706,47
16	507 149,59	1 281 703,76
17	507 147,69	1 281 695,93
18	507 062,31	1 281 284,40
19	507 058,99	1 281 086,59
20	507 062,49	1 281 086,41
21	507 061,14	1 281 006,45
22	507 057,64	1 281 006,59
23	507 055,94	1 280 905,21
24	506 982,85	1 280 701,31
25	506 794,81	1 280 668,66
26	506 739,82	1 280 379,87
27	506 732,53	1 280 352,85
28	506 735,88	1 280 351,81
29	506 726,46	1 280 316,88
30	506 866,98	1 280 279,00
31	506 873,13	1 280 277,87
32	506 863,69	1 280 226,95

Взам. инв.№	Подп. и дата	Инв. № подл.							Лист
			Изм.	Кол.уч.	Лист	№ док	Подпись	Дата	7
2532.046.П.0/0.0002-ДПТ-3-2									

Обозначение характерных точек границы	Координаты, м	
	X	Y
1	2	3
33	506 860,28	1 280 227,78
34	506 851,97	1 280 182,99
35	506 822,48	1 280 188,47
36	506 817,01	1 280 158,97
37	506 846,50	1 280 153,50
38	506 837,00	1 280 102,25
39	506 770,45	1 280 074,97
40	506 768,05	1 280 080,83
41	506 752,90	1 280 074,56
42	506 760,70	1 280 055,66
43	506 766,68	1 280 058,22
44	506 774,01	1 280 040,51
45	506 768,00	1 280 038,05
46	506 730,72	1 279 999,93
47	506 745,25	1 279 951,96
48	506 750,19	1 279 859,62
49	506 750,73	1 279 852,21
50	506 757,23	1 279 852,56
51	506 765,81	1 279 736,59
52	506 759,32	1 279 736,15
53	506 760,76	1 279 716,73
54	506 778,60	1 279 666,93
55	506 756,69	1 279 575,23
56	506 756,34	1 279 568,73
57	506 737,46	1 279 569,42
58	506 737,68	1 279 575,91
59	506 722,76	1 279 576,45
60	506 721,90	1 279 552,50
61	506 726,18	1 279 479,21
62	506 758,32	1 279 480,54
63	506 767,32	1 279 476,05
64	506 772,97	1 279 473,28
65	506 775,69	1 279 479,19
66	506 800,91	1 279 466,87
67	506 797,99	1 279 461,06
68	506 779,99	1 279 390,28
69	506 744,19	1 279 259,68
70	506 684,89	1 279 017,02
71	506 629,87	1 278 848,51
72	506 622,52	1 278 827,48
73	506 628,62	1 278 825,22

Инв. № подл.	Подп. и дата	Взам. инв. №

Изм.	Кол.уч.	Лист	№ док	Подпись	Дата

2532.046.П.0/0.0002-ДПТ-3-2

Лист

8

Обозначение характерных точек границы	Координаты, м	
	X	Y
1	2	3
74	506 626,78	1 278 819,95
75	506 625,87	1 278 820,36
76	506 613,58	1 278 785,19
77	506 592,20	1 278 673,62
78	506 586,80	1 278 674,69
79	506 583,96	1 278 659,89
80	506 599,16	1 278 643,51
81	506 566,54	1 278 503,87
82	506 540,91	1 278 357,45
83	506 473,75	1 278 109,87
84	506 426,76	1 277 921,80
85	506 382,36	1 277 932,97
86	506 383,75	1 277 939,32
87	506 375,25	1 277 941,46
88	506 375,22	1 277 952,98
89	506 344,37	1 277 958,10
90	506 345,79	1 277 933,53
91	506 350,14	1 277 923,86
92	506 338,77	1 277 924,76
93	506 336,41	1 277 894,85
94	506 366,32	1 277 892,49
95	506 368,68	1 277 922,40
96	506 373,02	1 277 927,58
97	506 380,61	1 277 925,67
98	506 381,54	1 277 929,04
99	506 425,82	1 277 917,91
100	506 425,00	1 277 914,51
101	506 438,51	1 277 911,11
102	506 470,17	1 278 037,79
103	506 469,37	1 278 038,55
104	506 471,86	1 278 044,56
105	506 487,30	1 278 106,34
106	506 554,59	1 278 354,41
107	506 580,26	1 278 501,07
108	506 614,49	1 278 647,57
109	506 599,05	1 278 664,22
110	506 600,52	1 278 671,88
111	506 598,06	1 278 672,28
112	506 619,41	1 278 783,74
113	506 630,81	1 278 816,31
114	506 629,94	1 278 817,10

Инв. № подл.	Подп. и дата	Взам. инв. №

Изм.	Кол.уч.	Лист	№ док	Подпись	Дата

2532.046.П.0/0.0002-ДПТ-3-2

Лист

9

Обозначение характерных точек границы	Координаты, м	
	X	Y
1	2	3
115	506 632,19	1 278 823,61
116	506 635,56	1 278 822,33
117	506 643,13	1 278 844,03
118	506 698,36	1 279 013,18
119	506 716,44	1 279 087,16
120	506 714,84	1 279 089,42
121	506 719,50	1 279 099,66
122	506 757,75	1 279 256,16
123	506 793,53	1 279 386,71
124	506 814,36	1 279 468,65
125	506 808,75	1 279 471,39
126	506 807,05	1 279 470,38
127	506 805,95	1 279 472,76
128	506 803,92	1 279 473,75
129	506 802,52	1 279 470,56
130	506 777,27	1 279 482,89
131	506 778,60	1 279 486,12
132	506 773,51	1 279 488,60
133	506 761,35	1 279 494,68
134	506 739,36	1 279 493,76
135	506 735,91	1 279 552,66
136	506 736,25	1 279 561,95
137	506 737,66	1 279 561,90
138	506 737,69	1 279 565,40
139	506 756,11	1 279 564,75
140	506 756,00	1 279 561,24
141	506 775,66	1 279 560,67
142	506 775,66	1 279 575,68
143	506 771,22	1 279 575,81
144	506 793,18	1 279 667,73
145	506 774,58	1 279 719,66
146	506 773,30	1 279 736,93
147	506 769,79	1 279 736,75
148	506 761,24	1 279 852,50
149	506 764,73	1 279 852,78
150	506 764,16	1 279 860,51
151	506 759,14	1 279 954,40
152	506 746,52	1 279 996,07
153	506 784,47	1 280 034,87
154	506 781,17	1 280 042,84
155	506 777,88	1 280 041,42

Инва. № подл.	Подп. и дата	Взам. инв. №

Изм.	Кол.уч.	Лист	№ док	Подпись	Дата

2532.046.П.0/0.0002-ДПТ-3-2

Лист

10

Обозначение характерных точек границы	Координаты, м	
	X	Y
1	2	3
156	506 770,35	1 280 059,79
157	506 849,37	1 280 092,19
158	506 853,25	1 280 113,11
159	506 860,65	1 280 111,74
160	506 861,80	1 280 118,14
161	506 892,33	1 280 112,48
162	506 891,09	1 280 106,09
163	506 911,92	1 280 102,23
164	506 919,19	1 280 114,08
165	506 921,75	1 280 128,00
166	506 919,89	1 280 149,79
167	506 897,59	1 280 154,23
168	506 885,09	1 280 145,93
169	506 881,70	1 280 126,24
170	506 894,72	1 280 125,31
171	506 893,08	1 280 116,40
172	506 862,27	1 280 122,12
173	506 862,90	1 280 125,56
174	506 855,80	1 280 126,88
175	506 885,37	1 280 286,28
176	506 869,18	1 280 289,28
177	506 811,25	1 280 304,90
178	506 739,33	1 280 324,29
179	506 753,48	1 280 376,74
180	506 806,75	1 280 656,53
181	506 993,27	1 280 688,92
182	507 069,90	1 280 902,66
183	507 076,29	1 281 282,84
184	507 161,35	1 281 692,86
185	507 163,20	1 281 700,47
186	507 169,30	1 281 698,99
187	507 170,17	1 281 702,46
188	507 207,57	1 281 693,34
189	507 206,02	1 281 687,01
190	507 224,03	1 281 682,66
191	507 232,05	1 281 715,79
192	507 234,67	1 281 742,38
193	507 271,87	1 281 895,90
194	507 304,98	1 282 036,94
195	507 324,52	1 282 108,13
196	507 351,38	1 282 225,85

Инв. № подл.	Подп. и дата	Взам. инв. №

Изм.	Кол.уч.	Лист	№ док	Подпись	Дата

2532.046.П.0/0.0002-ДПТ-3-2

Лист

11

Обозначение характерных точек границы	Координаты, м	
	X	Y
1	2	3
197	507 352,62	1 282 283,06
1	507 338,62	1 282 283,36

3. Сведения о границах территории, применительно к которой осуществляется подготовка проекта межевания, содержащие перечень координат характерных точек таких границ в системе координат, используемой для ведения Единого государственного реестра недвижимости.

Таблица 3.1

Перечень координат характерных точек границ территории, применительно к которой осуществляется подготовка проекта межевания
(Система координат МСК-40)

Обозначение характерных точек границы	Координаты, м	
	X	Y
1	2	3
1	507 338,62	1 282 283,36
2	507 337,42	1 282 227,57
3	507 310,94	1 282 111,54
4	507 291,41	1 282 040,39
5	507 258,26	1 281 899,15
6	507 220,83	1 281 744,72
7	507 218,21	1 281 718,13
8	507 213,71	1 281 699,56
9	507 209,36	1 281 700,61
10	507 208,55	1 281 697,21
11	507 170,78	1 281 706,35
12	507 172,23	1 281 712,69
13	507 152,88	1 281 717,37
14	507 141,53	1 281 720,14
15	507 138,41	1 281 706,47
16	507 149,59	1 281 703,76
17	507 147,69	1 281 695,93
18	507 062,31	1 281 284,40
19	507 058,99	1 281 086,59
20	507 062,49	1 281 086,41
21	507 061,14	1 281 006,45
22	507 057,64	1 281 006,59
23	507 055,94	1 280 905,21
24	506 982,85	1 280 701,31
25	506 794,81	1 280 668,66
26	506 739,82	1 280 379,87

Взам. инв.№	Подп. и дата	Инв. № подл.							Лист 12
			Изм.	Кол.уч.	Лист	№ док	Подпись	Дата	

Обозначение характерных точек границы	Координаты, м	
	X	Y
1	2	3
27	506 732,53	1 280 352,85
28	506 735,88	1 280 351,81
29	506 726,46	1 280 316,88
30	506 866,98	1 280 279,00
31	506 873,13	1 280 277,87
32	506 863,69	1 280 226,95
33	506 860,28	1 280 227,78
34	506 851,97	1 280 182,99
35	506 822,48	1 280 188,47
36	506 817,01	1 280 158,97
37	506 846,50	1 280 153,50
38	506 837,00	1 280 102,25
39	506 770,45	1 280 074,97
40	506 768,05	1 280 080,83
41	506 752,90	1 280 074,56
42	506 760,70	1 280 055,66
43	506 766,68	1 280 058,22
44	506 774,01	1 280 040,51
45	506 768,00	1 280 038,05
46	506 730,72	1 279 999,93
47	506 745,25	1 279 951,96
48	506 750,19	1 279 859,62
49	506 750,73	1 279 852,21
50	506 757,23	1 279 852,56
51	506 765,81	1 279 736,59
52	506 759,32	1 279 736,15
53	506 760,76	1 279 716,73
54	506 778,60	1 279 666,93
55	506 756,69	1 279 575,23
56	506 756,34	1 279 568,73
57	506 737,46	1 279 569,42
58	506 737,68	1 279 575,91
59	506 722,76	1 279 576,45
60	506 721,90	1 279 552,50
61	506 726,18	1 279 479,21
62	506 758,32	1 279 480,54
63	506 767,32	1 279 476,05
64	506 772,97	1 279 473,28
65	506 775,69	1 279 479,19
66	506 800,91	1 279 466,87
67	506 797,99	1 279 461,06

Инв. № подл.	Подп. и дата	Взам. инв. №

Изм.	Кол.уч.	Лист	№ док	Подпись	Дата

2532.046.П.0/0.0002-ДПТ-3-2

Лист

13

Обозначение характерных точек границы	Координаты, м	
	X	Y
1	2	3
68	506 779,99	1 279 390,28
69	506 744,19	1 279 259,68
70	506 684,89	1 279 017,02
71	506 629,87	1 278 848,51
72	506 622,52	1 278 827,48
73	506 628,62	1 278 825,22
74	506 626,78	1 278 819,95
75	506 625,87	1 278 820,36
76	506 613,58	1 278 785,19
77	506 592,20	1 278 673,62
78	506 586,80	1 278 674,69
79	506 583,96	1 278 659,89
80	506 599,16	1 278 643,51
81	506 566,54	1 278 503,87
82	506 540,91	1 278 357,45
83	506 473,75	1 278 109,87
84	506 426,76	1 277 921,80
85	506 382,36	1 277 932,97
86	506 383,75	1 277 939,32
87	506 375,25	1 277 941,46
88	506 375,22	1 277 952,98
89	506 344,37	1 277 958,10
90	506 345,79	1 277 933,53
91	506 350,14	1 277 923,86
92	506 338,77	1 277 924,76
93	506 336,41	1 277 894,85
94	506 366,32	1 277 892,49
95	506 368,68	1 277 922,40
96	506 373,02	1 277 927,58
97	506 380,61	1 277 925,67
98	506 381,54	1 277 929,04
99	506 425,82	1 277 917,91
100	506 425,00	1 277 914,51
101	506 438,51	1 277 911,11
102	506 470,17	1 278 037,79
103	506 469,37	1 278 038,55
104	506 471,86	1 278 044,56
105	506 487,30	1 278 106,34
106	506 554,59	1 278 354,41
107	506 580,26	1 278 501,07
108	506 614,49	1 278 647,57

Инв. № подл.	Подп. и дата	Взам. инв. №

Изм.	Кол.уч.	Лист	№ док	Подпись	Дата

2532.046.П.0/0.0002-ДПТ-3-2

Лист

14

Обозначение характерных точек границы	Координаты, м	
	X	Y
1	2	3
109	506 599,05	1 278 664,22
110	506 600,52	1 278 671,88
111	506 598,06	1 278 672,28
112	506 619,41	1 278 783,74
113	506 630,81	1 278 816,31
114	506 629,94	1 278 817,10
115	506 632,19	1 278 823,61
116	506 635,56	1 278 822,33
117	506 643,13	1 278 844,03
118	506 698,36	1 279 013,18
119	506 716,44	1 279 087,16
120	506 714,84	1 279 089,42
121	506 719,50	1 279 099,66
122	506 757,75	1 279 256,16
123	506 793,53	1 279 386,71
124	506 814,36	1 279 468,65
125	506 808,75	1 279 471,39
126	506 807,05	1 279 470,38
127	506 805,95	1 279 472,76
128	506 803,92	1 279 473,75
129	506 802,52	1 279 470,56
130	506 777,27	1 279 482,89
131	506 778,60	1 279 486,12
132	506 773,51	1 279 488,60
133	506 761,35	1 279 494,68
134	506 739,36	1 279 493,76
135	506 735,91	1 279 552,66
136	506 736,25	1 279 561,95
137	506 737,66	1 279 561,90
138	506 737,69	1 279 565,40
139	506 756,11	1 279 564,75
140	506 756,00	1 279 561,24
141	506 775,66	1 279 560,67
142	506 775,66	1 279 575,68
143	506 771,22	1 279 575,81
144	506 793,18	1 279 667,73
145	506 774,58	1 279 719,66
146	506 773,30	1 279 736,93
147	506 769,79	1 279 736,75
148	506 761,24	1 279 852,50
149	506 764,73	1 279 852,78

Инв. № подл.	Подп. и дата	Взам. инв. №

Изм.	Кол.уч.	Лист	№ док	Подпись	Дата

2532.046.П.0/0.0002-ДПТ-3-2

Лист

15

Обозначение характерных точек границы	Координаты, м	
	X	Y
1	2	3
150	506 764,16	1 279 860,51
151	506 759,14	1 279 954,40
152	506 746,52	1 279 996,07
153	506 784,47	1 280 034,87
154	506 781,17	1 280 042,84
155	506 777,88	1 280 041,42
156	506 770,35	1 280 059,79
157	506 849,37	1 280 092,19
158	506 853,25	1 280 113,11
159	506 860,65	1 280 111,74
160	506 861,80	1 280 118,14
161	506 892,33	1 280 112,48
162	506 891,09	1 280 106,09
163	506 911,92	1 280 102,23
164	506 919,19	1 280 114,08
165	506 921,75	1 280 128,00
166	506 919,89	1 280 149,79
167	506 897,59	1 280 154,23
168	506 885,09	1 280 145,93
169	506 881,70	1 280 126,24
170	506 894,72	1 280 125,31
171	506 893,08	1 280 116,40
172	506 862,27	1 280 122,12
173	506 862,90	1 280 125,56
174	506 855,80	1 280 126,88
175	506 885,37	1 280 286,28
176	506 869,18	1 280 289,28
177	506 811,25	1 280 304,90
178	506 739,33	1 280 324,29
179	506 753,48	1 280 376,74
180	506 806,75	1 280 656,53
181	506 993,27	1 280 688,92
182	507 069,90	1 280 902,66
183	507 076,29	1 281 282,84
184	507 161,35	1 281 692,86
185	507 163,20	1 281 700,47
186	507 169,30	1 281 698,99
187	507 170,17	1 281 702,46
188	507 207,57	1 281 693,34
189	507 206,02	1 281 687,01
190	507 224,03	1 281 682,66

Инв. № подл.	Подп. и дата	Взам. инв. №

Изм.	Кол.уч.	Лист	№ док	Подпись	Дата

2532.046.П.0/0.0002-ДПТ-3-2

Лист

16

Обозначение характерных точек границы	Координаты, м	
	X	Y
1	2	3
191	507 232,05	1 281 715,79
192	507 234,67	1 281 742,38
193	507 271,87	1 281 895,90
194	507 304,98	1 282 036,94
195	507 324,52	1 282 108,13
196	507 351,38	1 282 225,85
197	507 352,62	1 282 283,06
1	507 338,62	1 282 283,36

4. Целевое назначение лесов, вид (виды) разрешенного использования лесного участка, количественные и качественные характеристики лесного участка, сведения о нахождении лесного участка в границах особо защитных участков лесов

Размещение линейного объекта на землях лесного фонда не предусматривается, определение местоположения границ образуемых и (или) изменяемых лесных участков проектом межевания не осуществляется, в связи с чем, сведения о целевом назначении лесов, виде разрешенного использования лесного участка, количественных и качественных характеристиках лесного участка, а также сведения о нахождении лесного участка в границах особо защитных участков отсутствуют.

Инв. № подл.	Подп. и дата	Взам. инв. №							Лист
			2532.046.П.0/0.0002-ДПТ-3-2						
Изм.	Кол.уч.	Лист	№ док	Подпись	Дата				