



**Общество с ограниченной ответственностью
«Газпром проектирование»**

Московский филиал

Заказчик – ООО «Газпром межрегионгаз»

ДОКУМЕНТАЦИЯ ПО ПЛАНИРОВКЕ ТЕРРИТОРИИ

Проект планировки и межевания территории

**ГАЗОПРОВОД МЕЖПОСЕЛКОВЫЙ К ДЕР. НЕПОЛОТЬ
КИРОВСКОГО РАЙОНА КАЛУЖСКОЙ ОБЛАСТИ**

ТОМ 3

Материалы по обоснованию проекта планировки территории.

Графическая часть

3067.085.П.0/0.0002-ППТЗ



Общество с ограниченной ответственностью
«Газпром проектирование»

Московский филиал

Заказчик – ООО «Газпром межрегионгаз»

ДОКУМЕНТАЦИЯ ПО ПЛАНИРОВКЕ ТЕРРИТОРИИ
Проект планировки и межевания территории

ГАЗОПРОВОД МЕЖПОСЕЛКОВЫЙ К ДЕР. НЕПОЛОТЬ
КИРОВСКОГО РАЙОНА КАЛУЖСКОЙ ОБЛАСТИ

ТОМ 3

Материалы по обоснованию проекта планировки территории.
Графическая часть

3067.085.П.0/0.0002-ППТЗ

Заместитель директора
Московского филиала
по производству



Ю.М. Комиссаров

Главный инженер проекта

А.А. Назарян

Инд. № подл.	
Подпись и дата	
Взам. инв. №	

Список исполнителей

Начальник
Центра подготовки производства



М.С. Коновальцев

(подпись, дата)

Начальник отдела разработки
документации по планировке территорий



Е.А. Ольховикова

(подпись, дата)

Главный специалист отдела разработки
документации по планировке территорий



Ю.Ю. Бовбас

(подпись, дата)

Ведущий инженер отдела разработки
документации по планировке территорий



А.В. Дворник

(подпись, дата)

Ведущий инженер отдела разработки
документации по планировке территорий



Н.Т. Шайнурова

Главный инженер проекта



А.А. Назарян

(подпись, дата)

Список участников работ

А.В. Дворник – разработка документации по планировке территории

Ю.Ю. Таратунина – разработка документации по планировке территории

Обозначение	Наименование	Примечание
3067.085.П.0/0.0002-ППТЗ-С	Содержание тома 3	
3067.085.П.0/0.0002-СД	Состав документации по планировке территории	
3067.085.П.0/0.0002-ППТЗ.ВКМ	Ведомость картографических материалов	
3067.085.П.0/0.0002-ППТЗ.1	Схема расположения элементов планировочной структуры	
3067.085.П.0/0.0002-ППТЗ.2	Схема использования территории в период подготовки проекта планировки территории	
3067.085.П.0/0.0002-ППТЗ.3	Схема границ зон с особыми условиями использования территорий, особо охраняемых природных территорий, лесничеств	
3067.085.П.0/0.0002-ППТЗ.4	Схема границ территорий, подверженных риску возникновения чрезвычайных ситуаций природного и техногенного характера	
3067.085.П.0/0.0002-ППТЗ.5	Схема конструктивных и планировочных решений.	

Состав документации по планировке территории

Номер тома	Обозначение	Наименование документа	Примечания
Том 1	3067.085.П.0/0.0002-ППТ1	Основная часть проекта планировки территории. Графическая часть	-
Том 2	3067.085.П.0/0.0002-ППТ2	Основная часть проекта планировки территории. Положение о размещении линейного объекта	-
Том 3	3067.085.П.0/0.0002-ППТЗ	Материалы по обоснованию проекта планировки территории. Графическая часть	-
Том 4	3067.085.П.0/0.0002-ППТ4	Материалы по обоснованию проекта планировки территории. Пояснительная записка	-
Том 5	3067.085.П.0/0.0002-ПМТ1	Основная часть проекта межевания территории. Графическая часть	-
Том 6	3067.085.П.0/0.0002-ПМТ2	Основная часть проекта межевания территории. Текстовая часть	-
Том 7	3067.085.П.0/0.0002-ПМТЗ	Материалы по обоснованию проекта межевания. Графическая часть	-
Том 8	3067.085.П.0/0.0002-ПМТ4	Материалы по обоснованию проекта межевания. Пояснительная записка	-

Ведомость картографических материалов

Наименование документации	«Газопровод межпоселковый к дер. Берды - с. Пронино - дер. Нешенка Козельского района Калужской области»
Обозначение	3067.085.П.0/0.0002-ППТЗ.ВКМ
Организация	ООО «Газпром проектирование»
Дата создания	19.06.2023 г.

№	Краткое наименование тома (книги)	Обозначение тома (книги)	Номер страницы (листа)	Номер рисунка, графического приложения, текстового приложения	Краткое наименование рисунка графического приложения, текстового приложения	Реквизиты лицензионного договора	Примечание
1	2	3	4	5	6	7	8
1	ППТЗ	3067.085.П.0/0.0002-ППТЗ.1	8	-	Схема расположения элементов планировочной структуры	-	-
2	ППТЗ	3067.085.П.0/0.0002-ППТЗ.2	9	-	Схема использования территории в период подготовки проекта планировки территории	-	-
3	ППТЗ	3067.085.П.0/0.0002-ППТЗ.3	16	-	Схема организации улично-дорожной сети и движения транспорта	-	-
4	ППТЗ	3067.085.П.0/0.0002-ППТЗ.4	17	-	Схема вертикальной планировки территории, инженерной подготовки и инженерной защиты территории	-	-
5	ППТЗ	3067.085.П.0/0.0002-ППТЗ.5	18	-	Схема границ территорий объектов культурного наследия	-	-

6	ППТЗ	3067.085.П.0/0.0002-ППТЗ.6	19	-	Схема границ зон с особыми условиями использования территорий, особо охраняемых природных территорий, лесничеств	-	-
7	ППТЗ	3067.085.П.0/0.0002-ППТЗ.7	25	-	Схема границ территорий, подверженных риску возникновения чрезвычайных ситуаций природного и техногенного характера	-	-
8	ППТЗ	3067.085.П.0/0.0002-ППТЗ.8	26	-	Схема конструктивных и планировочных решений	-	-

Составил _____ Ведущий инженер _____ А.В. Дворник _____ 19.06.2023 г.
(Должность) (подпись) (И.О. Фамилия) (Дата)

Проверил _____ Главный специалист _____ Ю.Ю. Бовбас _____ 19.06.2023 г.
(Должность) (подпись) (И.О. Фамилия) (Дата)

ГИП _____ _____ А.А. Назарян _____ 19.06.2023 г.
(подпись) (И.О. Фамилия) (Дата)

Сельское поселение «Село Фоминичи»
Кировский район Калужская область



Условные обозначения:

- Границы зоны планируемого размещения линейного объекта
- Границы территории, в отношении которой осуществляется подготовка схемы расположения элементов планировочной структуры

Условные обозначения:

- Граница муниципальных районов
 - Граница МО СП "Село Фоминичи"
 - Устанавливаемые границы населенных пунктов
 - Автомобильные дороги
 - Железные дороги
 - Строения и улицы в населенных пунктах
- Границы функциональных зон**
Сущ.
- Зона размещения жилой застройки
 - Зона сельскохозяйственного использования
 - Зоны, занятые объектами сельскохозяйственного назначения и предназначенные для ведения сельского хозяйства
 - Зона транспортной инфраструктуры
 - Зона инженерной инфраструктуры

Система координат МСК 40 зона 1
Система высот Балтийская, 1977 г

3067.085.П.0/0.0002-ППТЗ.1

Газопровод межпоселковый к дер. Неполоть
Кировского района Калужской области

Изм.	Кол. уч.	Лист	№ док.	Подпись	Дата	Материалы по обоснованию проекта планировки территории. Графическая часть.	Стадия	Лист	Листов
Разраб.					06.23				
Проверил					06.23				
Нач. отдела					06.23				
Н.Контр.					06.23	Схема расположения элементов планировочной структуры М 1:20000			
ГИП					06.23				



Российская Федерация
Калужская область
Кировский район

40:09:000000:673 -
Собственность РФ

40:09:140105

40:09:000000:673 -
Собственность РФ

40:09:140000:4
(б/в 40:09:140105:1)
Собственность ООО
"Брянская мясная компания"

40:09:140000:4
(б/в 40:09:140105:1)
Собственность ООО
"Брянская мясная компания"

40:09:190101:1
Собственность субъекта РФ "Калужская область"
(б/в) ПКУ Калужской области "Минтранскалужье", ИНН 4027074134


40:09:140000:4
(б/в 40:09:140105:1)
Собственность ООО
"Брянская мясная компания"

40:09:140383

Линия соприкосновения с листом 1

Линия соприкосновения с листом 3

СХЕМА РАСПОЛОЖЕНИЯ ЛИСТОВ

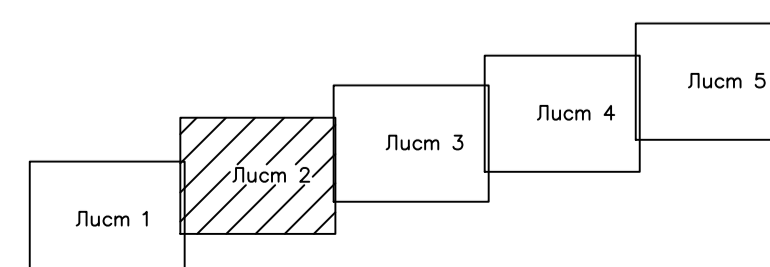

Система координат МСК 40 Зона1
Система высот Балтийская, 1977 г
Условные обозначения на листе 1

						3064.085.П.0/0.0002-ППТЭ.2			
						Газопровод межпоселковый к дер. Неполоть Кировского района Калужской области			
Изм.	Кол.чт.	Лист	ИЛок.	Подпись	Дата	Материалы по обоснованию проекта планировки территории	Стадия	Лист	Листов
Разраб.	Бабусенко	06.23			06.23		П	2	5
Проверил	Вязников	06.23			06.23	Схема использования территории в период подготовки проекта планировки территории (1:2000)			
Нач. отдела	Власов	06.23			06.23				
Н.Контр.	Петухова	06.23			06.23				
ГИП	Назарян	06.23			06.23				



Формат А1


Создано	
Изменено	
Проверено	
Дата	
Исполнитель	



Листы совмещены с листом 2

Листы совмещены с листом 4

СХЕМА РАСПОЛОЖЕНИЯ ЛИСТОВ

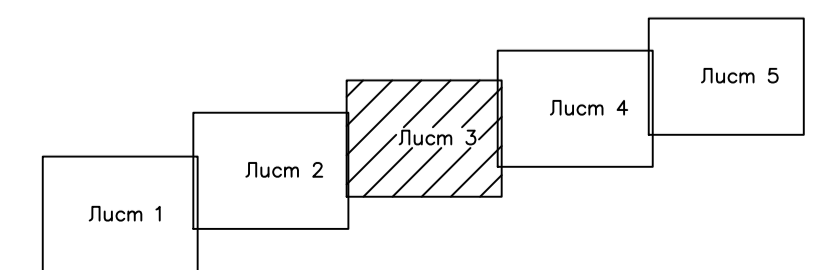

Система координат МСК 40 Зона1
Система высот Балтийская, 1977 г.
Условные обозначения на листе 1


3064.085.П.0/0.0002-ППТЭ.2									
Газопровод межпоселковый к дер. Неполоть Кировского района Калужской области									
Изм.	Кол.ч.	Лист	Илloc.	Подпись	Дата	Материалы по обоснованию проекта планировки территории	Стадия	Лист	Листов
Разраб.	Бабусенко				06.23		П	3	5
Проверил	Вязников				06.23				
Нач. отдела	Власов				06.23	Схема использования территории в период подготовки проекта планировки территории (1:2000)			
Н.Контр.	Петухова				06.23				
ГИП	Назарян				06.23				



Формат А1

Согласовано	
Исполнитель	
Подп. и дата	
Исполнитель	


Российская Федерация
Калужская область
Кировский район

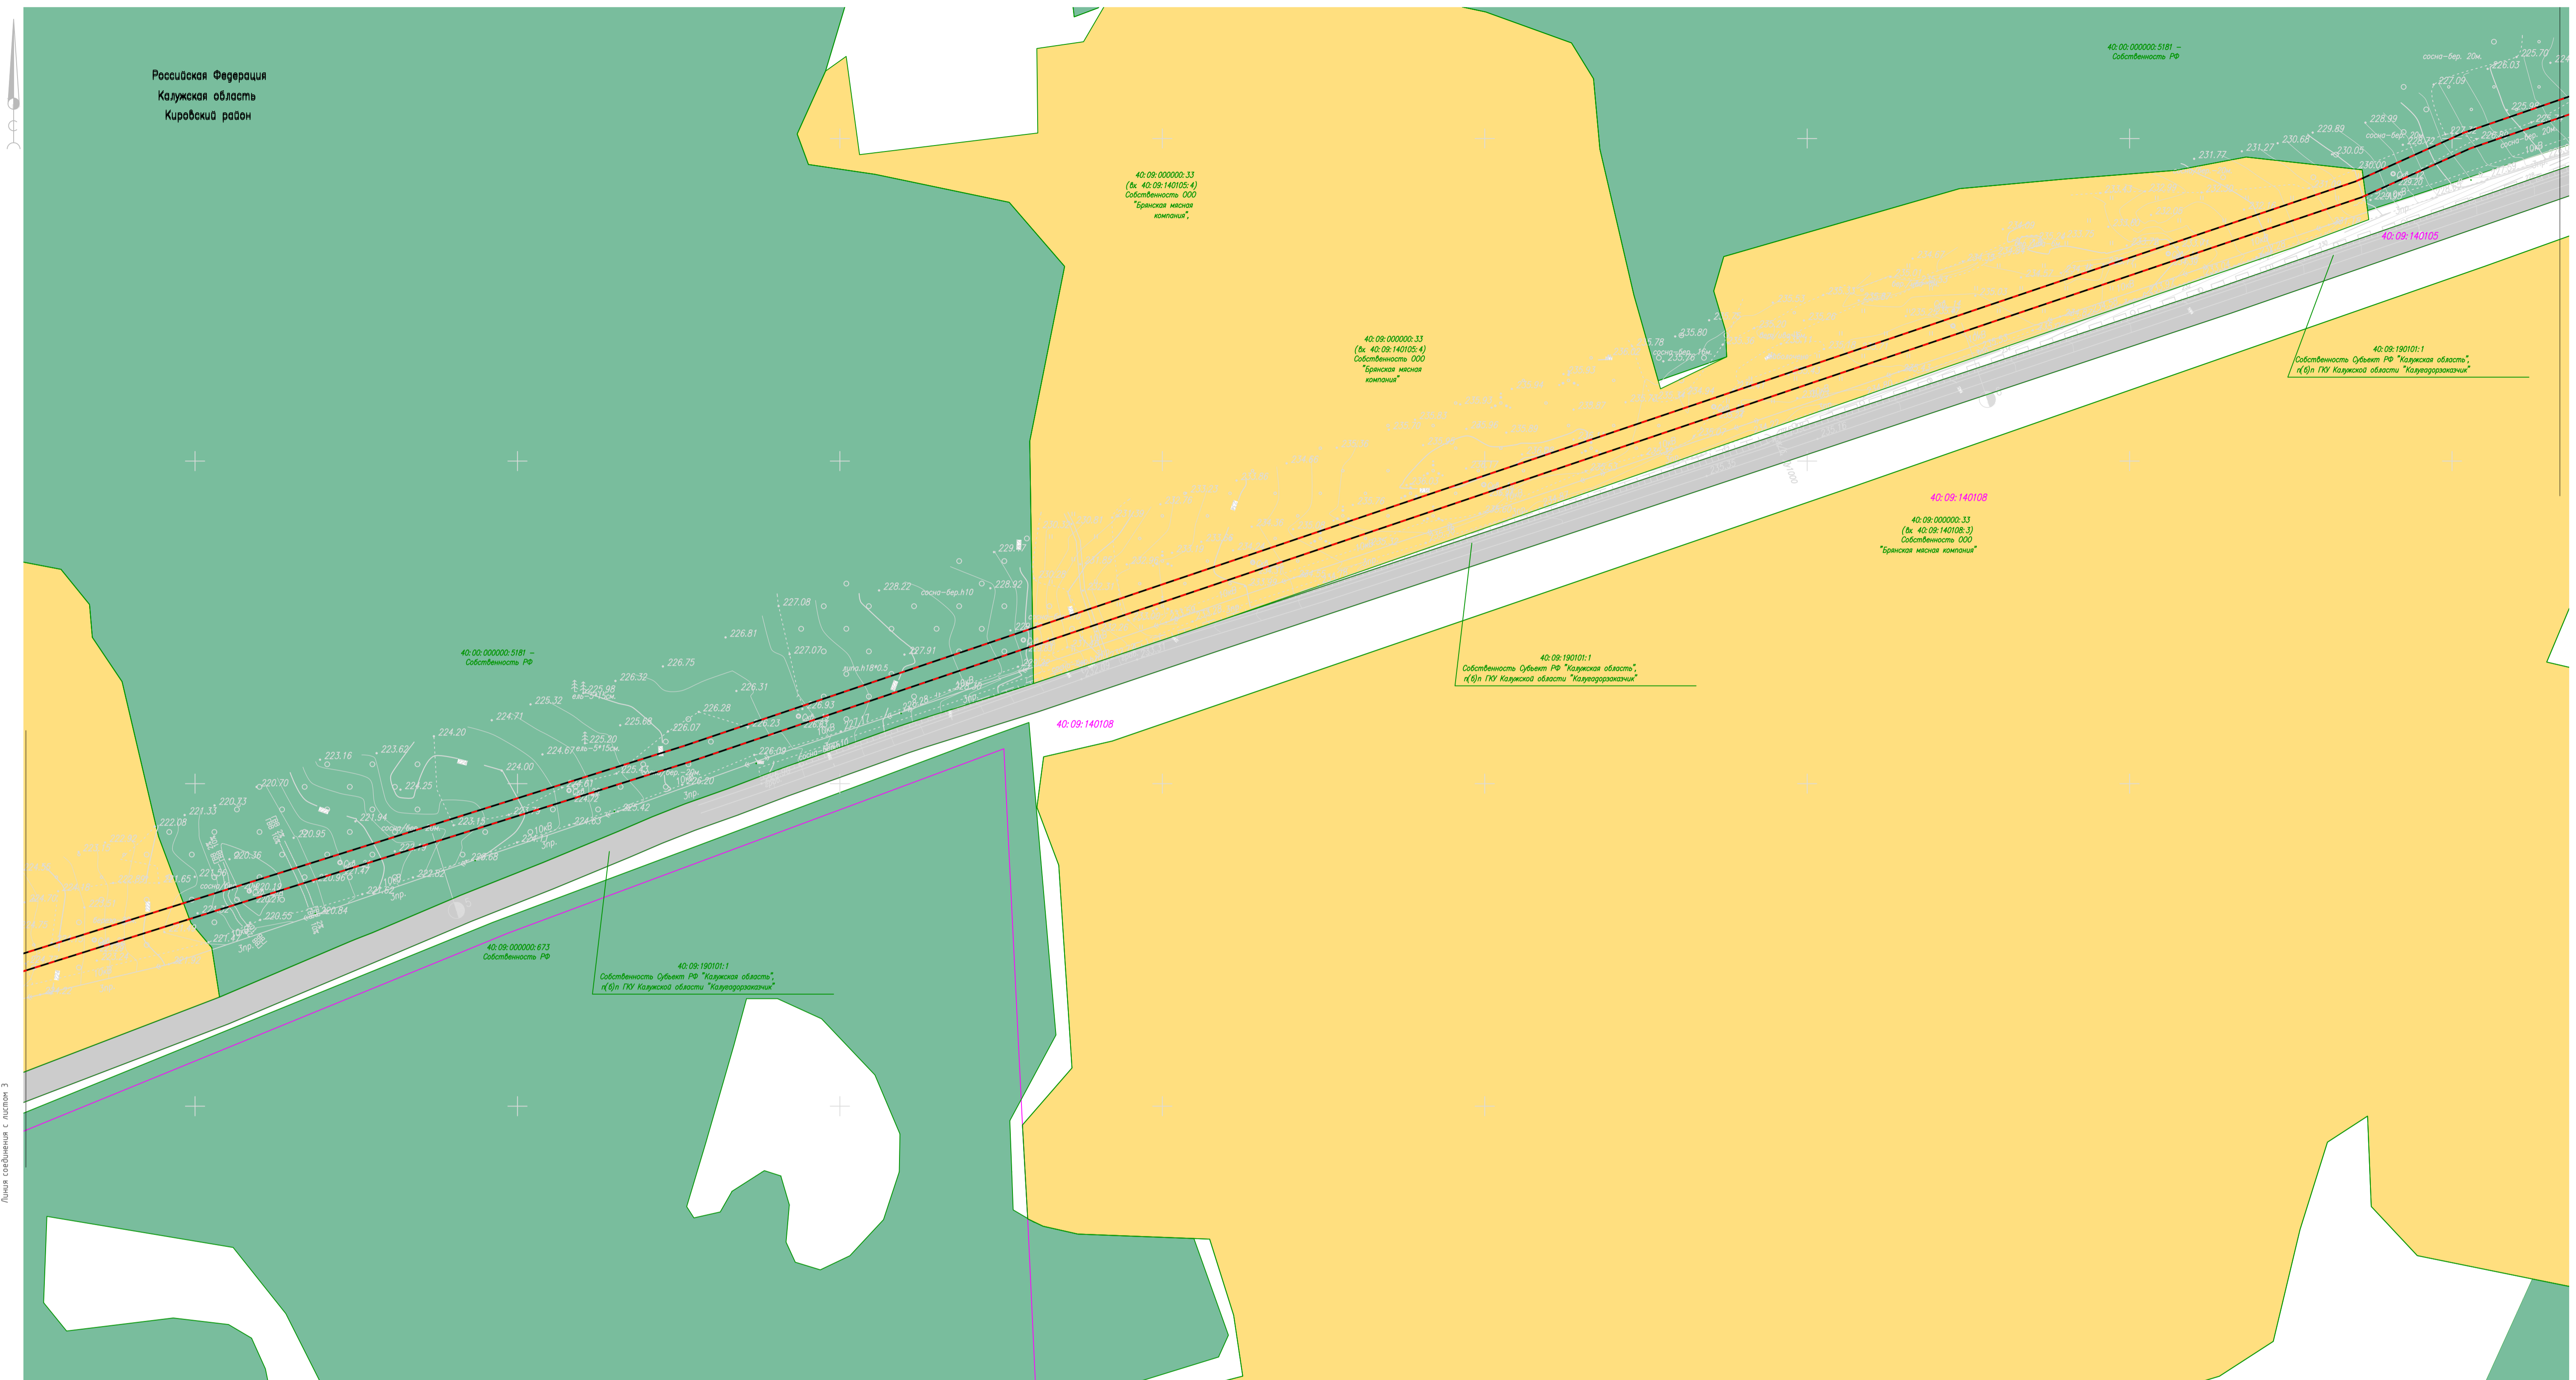

Листы соединены с листом 3

Листы соединены с листом 5

СХЕМА РАСПОЛОЖЕНИЯ ЛИСТОВ

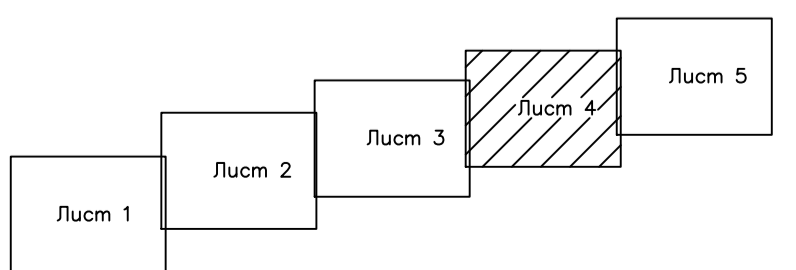


Система координат МСК 40 Зона1
Система высот Балтийская, 1977 г
Условные обозначения на листе 1

Создано	
Проверено	
Дата	
Исполнитель	


3064.085.П.0/0.0002-ППТЭ.2						
Газопровод межпоселковый к дер. Неполоть Кировского района Калужской области						
Изм.	Кол. изм.	Лист	Илloc.	Подпись	Дата	
Разраб.		Бабусенко		<i>[Signature]</i>	06.23	
Проверил		Вязников		<i>[Signature]</i>	06.23	
Нач. отдела		Власов		<i>[Signature]</i>	06.23	
Н.Контр.		Петухова		<i>[Signature]</i>	06.23	
ГИП		Назарян		<i>[Signature]</i>	06.23	
Материалы по обоснованию проекта планировки территории				Стадия	Лист	Листов
				П	4	5
Схема использования территории в период подготовки проекта планировки территории (1:2000)						

Формат А1

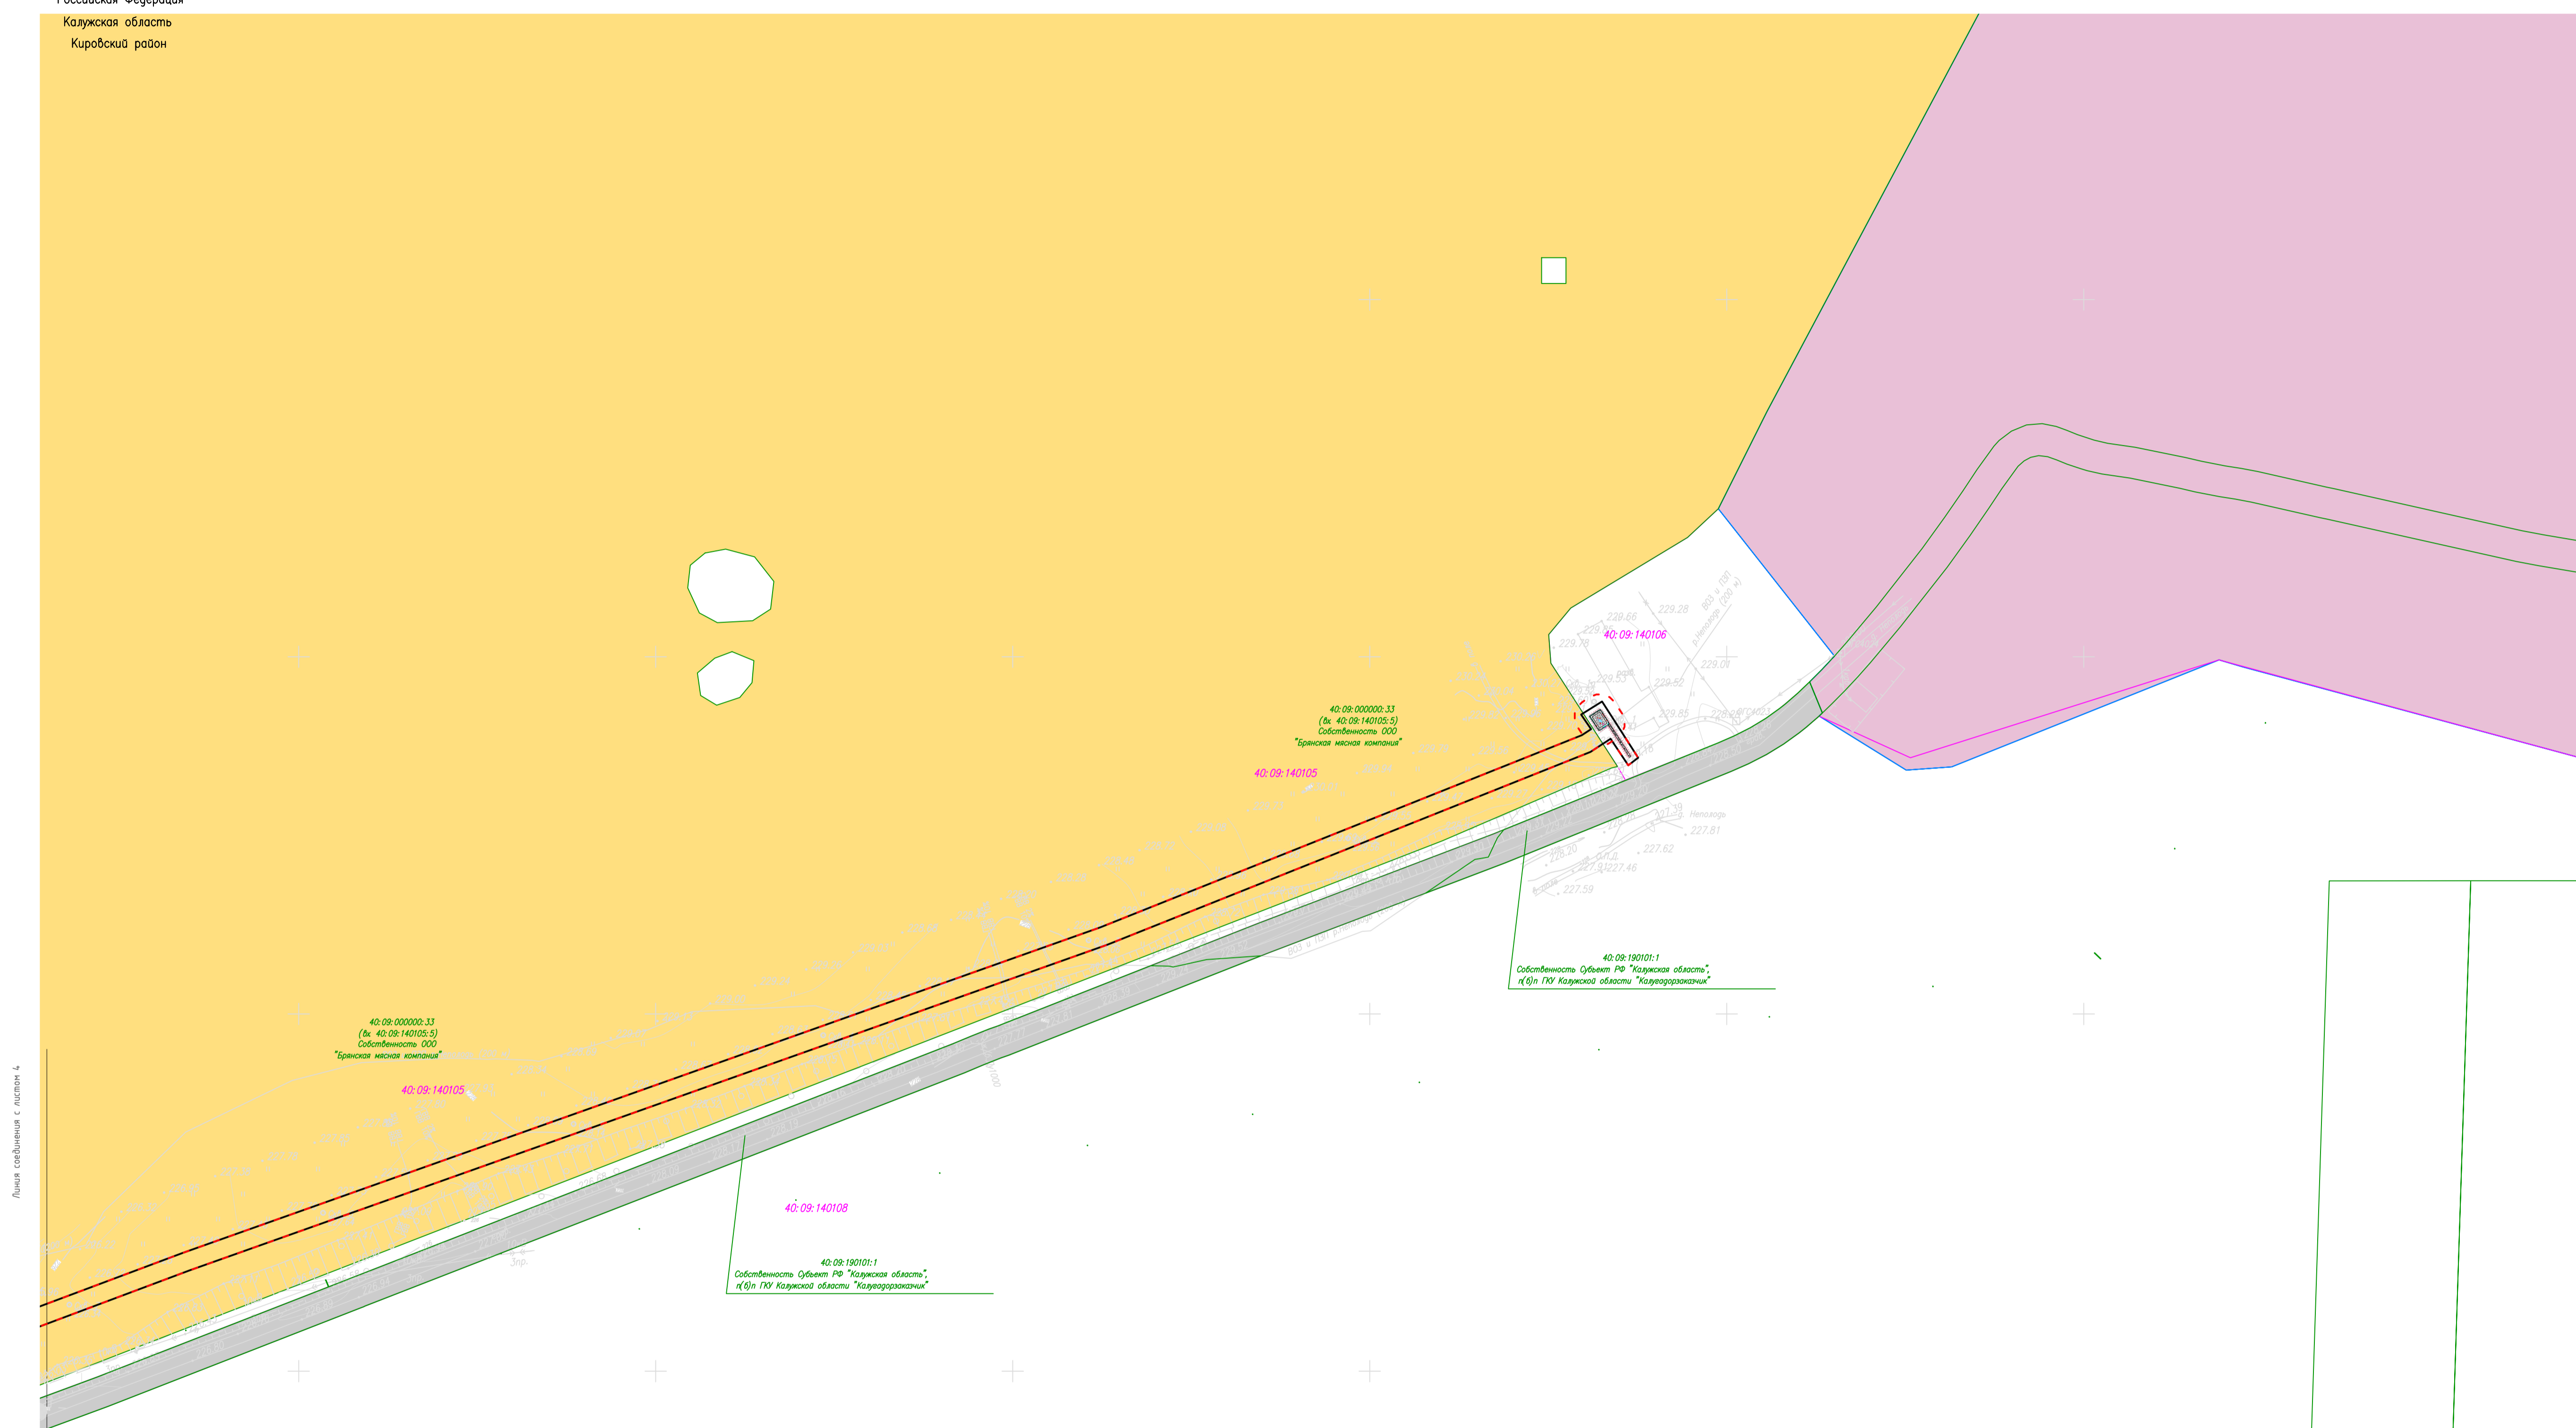

Линия соотнесения с листом 4

СХЕМА РАСПОЛОЖЕНИЯ ЛИСТОВ

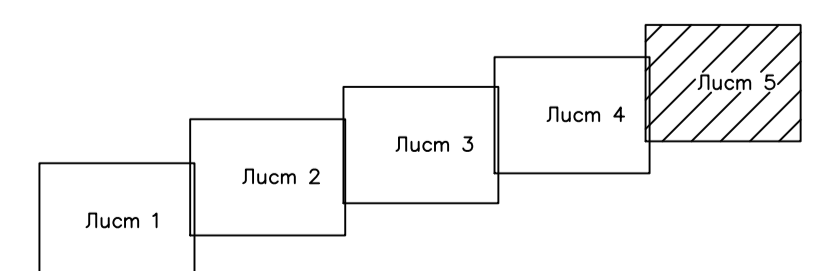

Система координат МСК 4.0 Зона 1
Система высот Балтийская, 1977 г.
Условные обозначения на листе 1

3064.085.П.0/0.0002-ППТЗ.2					
Газопровод межпоселковый к дер. Неполоть Кировского района Калужской области					
Изм.	Кол. изм.	Лист	№ док.	Подпись	Дата
Разраб.		Бабусенко		<i>[Signature]</i>	06.23
Проверил		Вязников		<i>[Signature]</i>	06.23
Нач. отдела		Власов		<i>[Signature]</i>	06.23
Н.Контр.		Петухова		<i>[Signature]</i>	06.23
ГИП		Назарян		<i>[Signature]</i>	06.23
Материалы по обоснованию проекта планировки территории				Стадия	Лист
				П	5
Схема использования территории в период подготовки проекта планировки территории (1:2000)				Листов	5

Схема организации улично-дорожной сети и движения транспорта

В соответствии с п.21 Постановления Правительства Российской Федерации от 12.05.2017 г. №564 «Об утверждении положения о составе и содержании документации по планировке территории, предусматривающей размещение одного или нескольких линейных объектов» схема организации улично-дорожной сети и движения транспорта выполняется в случае подготовки проекта планировки территории, предусматривающего размещение автомобильных дорог и (или) железнодорожного транспорта.

Проектом не предусмотрено размещение автомобильных дорог и железнодорожного транспорта, поэтому Схема организации улично-дорожной сети и движения транспорта не разрабатывается.

Схема вертикальной планировки территории, инженерной подготовки и инженерной защиты территории

В соответствии с п.22 Постановления Правительства Российской Федерации от 12.05.2017 г. №564 «Об утверждении положения о составе и содержании документации по планировке территории, предусматривающей размещение одного или нескольких линейных объектов» схема вертикальной планировки территории, инженерной подготовки и инженерной защиты территории выполняется в случаях, установленных федеральным органом исполнительной власти, осуществляющим функции по выработке и реализации государственной политики и нормативно-правовому регулированию в сфере строительства, архитектуры, градостроительства.

Проектом не предусмотрена разработка схемы вертикальной планировки территории, инженерной подготовки и инженерной защиты территории.


Схема границ территорий объектов культурного наследия

В соответствии с п.23 Постановления Правительства Российской Федерации от 12.05.2017 г. №564 «Об утверждении положения о составе и содержании документации по планировке территории, предусматривающей размещение одного или нескольких линейных объектов», схема границ территорий объектов культурного наследия разрабатывается в случае наличия объектов культурного наследия в границах территории, в отношении которой осуществляется подготовка проекта планировки.

В соответствии с письмами №10/382-23 от 01.03.2023, №530-22 окс от 29.12.2022, №24187-12-02@ от 14.12.2022, (копии приложены к тому 3067.085.П.0/0.0002-ППТ4), на территории, в отношении которой разрабатывается документация по планировке территории, отсутствуют объекты культурного наследия, включенные в Единый государственный реестр объектов культурного наследия (памятников истории и культуры) народов Российской Федерации, выявленные объекты культурного (археологического) наследия, объекты, обладающие признаками объекта культурного (археологического) наследия. Зоны охраны и защитные зоны объектов культурного наследия отсутствуют.

В соответствии со статьей 36 Федерального закона от 25.06.2002 № 73-ФЗ «Об объектах культурного наследия (памятниках истории и культуры) народов Российской Федерации» (далее – Закон) в случае обнаружения в ходе проведения изыскательских, проектных, земляных, строительных, мелиоративных, хозяйственных работ, указанных в статье 30 Закона, работ по использованию лесов и иных работ объекта, обладающего признаками объекта культурного наследия, в том числе объекта археологического наследия, заказчик указанных работ, технический заказчик (застройщик) объекта капитального строительства, лицо, проводящее указанные работы, обязаны незамедлительно приостановить указанные работы и в течение трех дней со дня обнаружения такого объекта направить в региональный орган охраны объектов культурного наследия письменное заявление об обнаруженном объекте культурного наследия.


В соответствии с Актом государственной историко-культурной экспертизы документации от 23.03.2023 (копия приложена к тому 3067.085.П.0/0.0002-ППТ4), установлено, что выявленные объекты археологического наследия, объекты, обладающие признаками объекта культурного (археологического) наследия на земельном участке, подлежащем воздействию земляных, строительных, мелиоративных, хозяйственных и иных работ по объекту: «Газопровод межпоселковый к дер. Неполоть Кировского района Калужской области», отсутствуют.

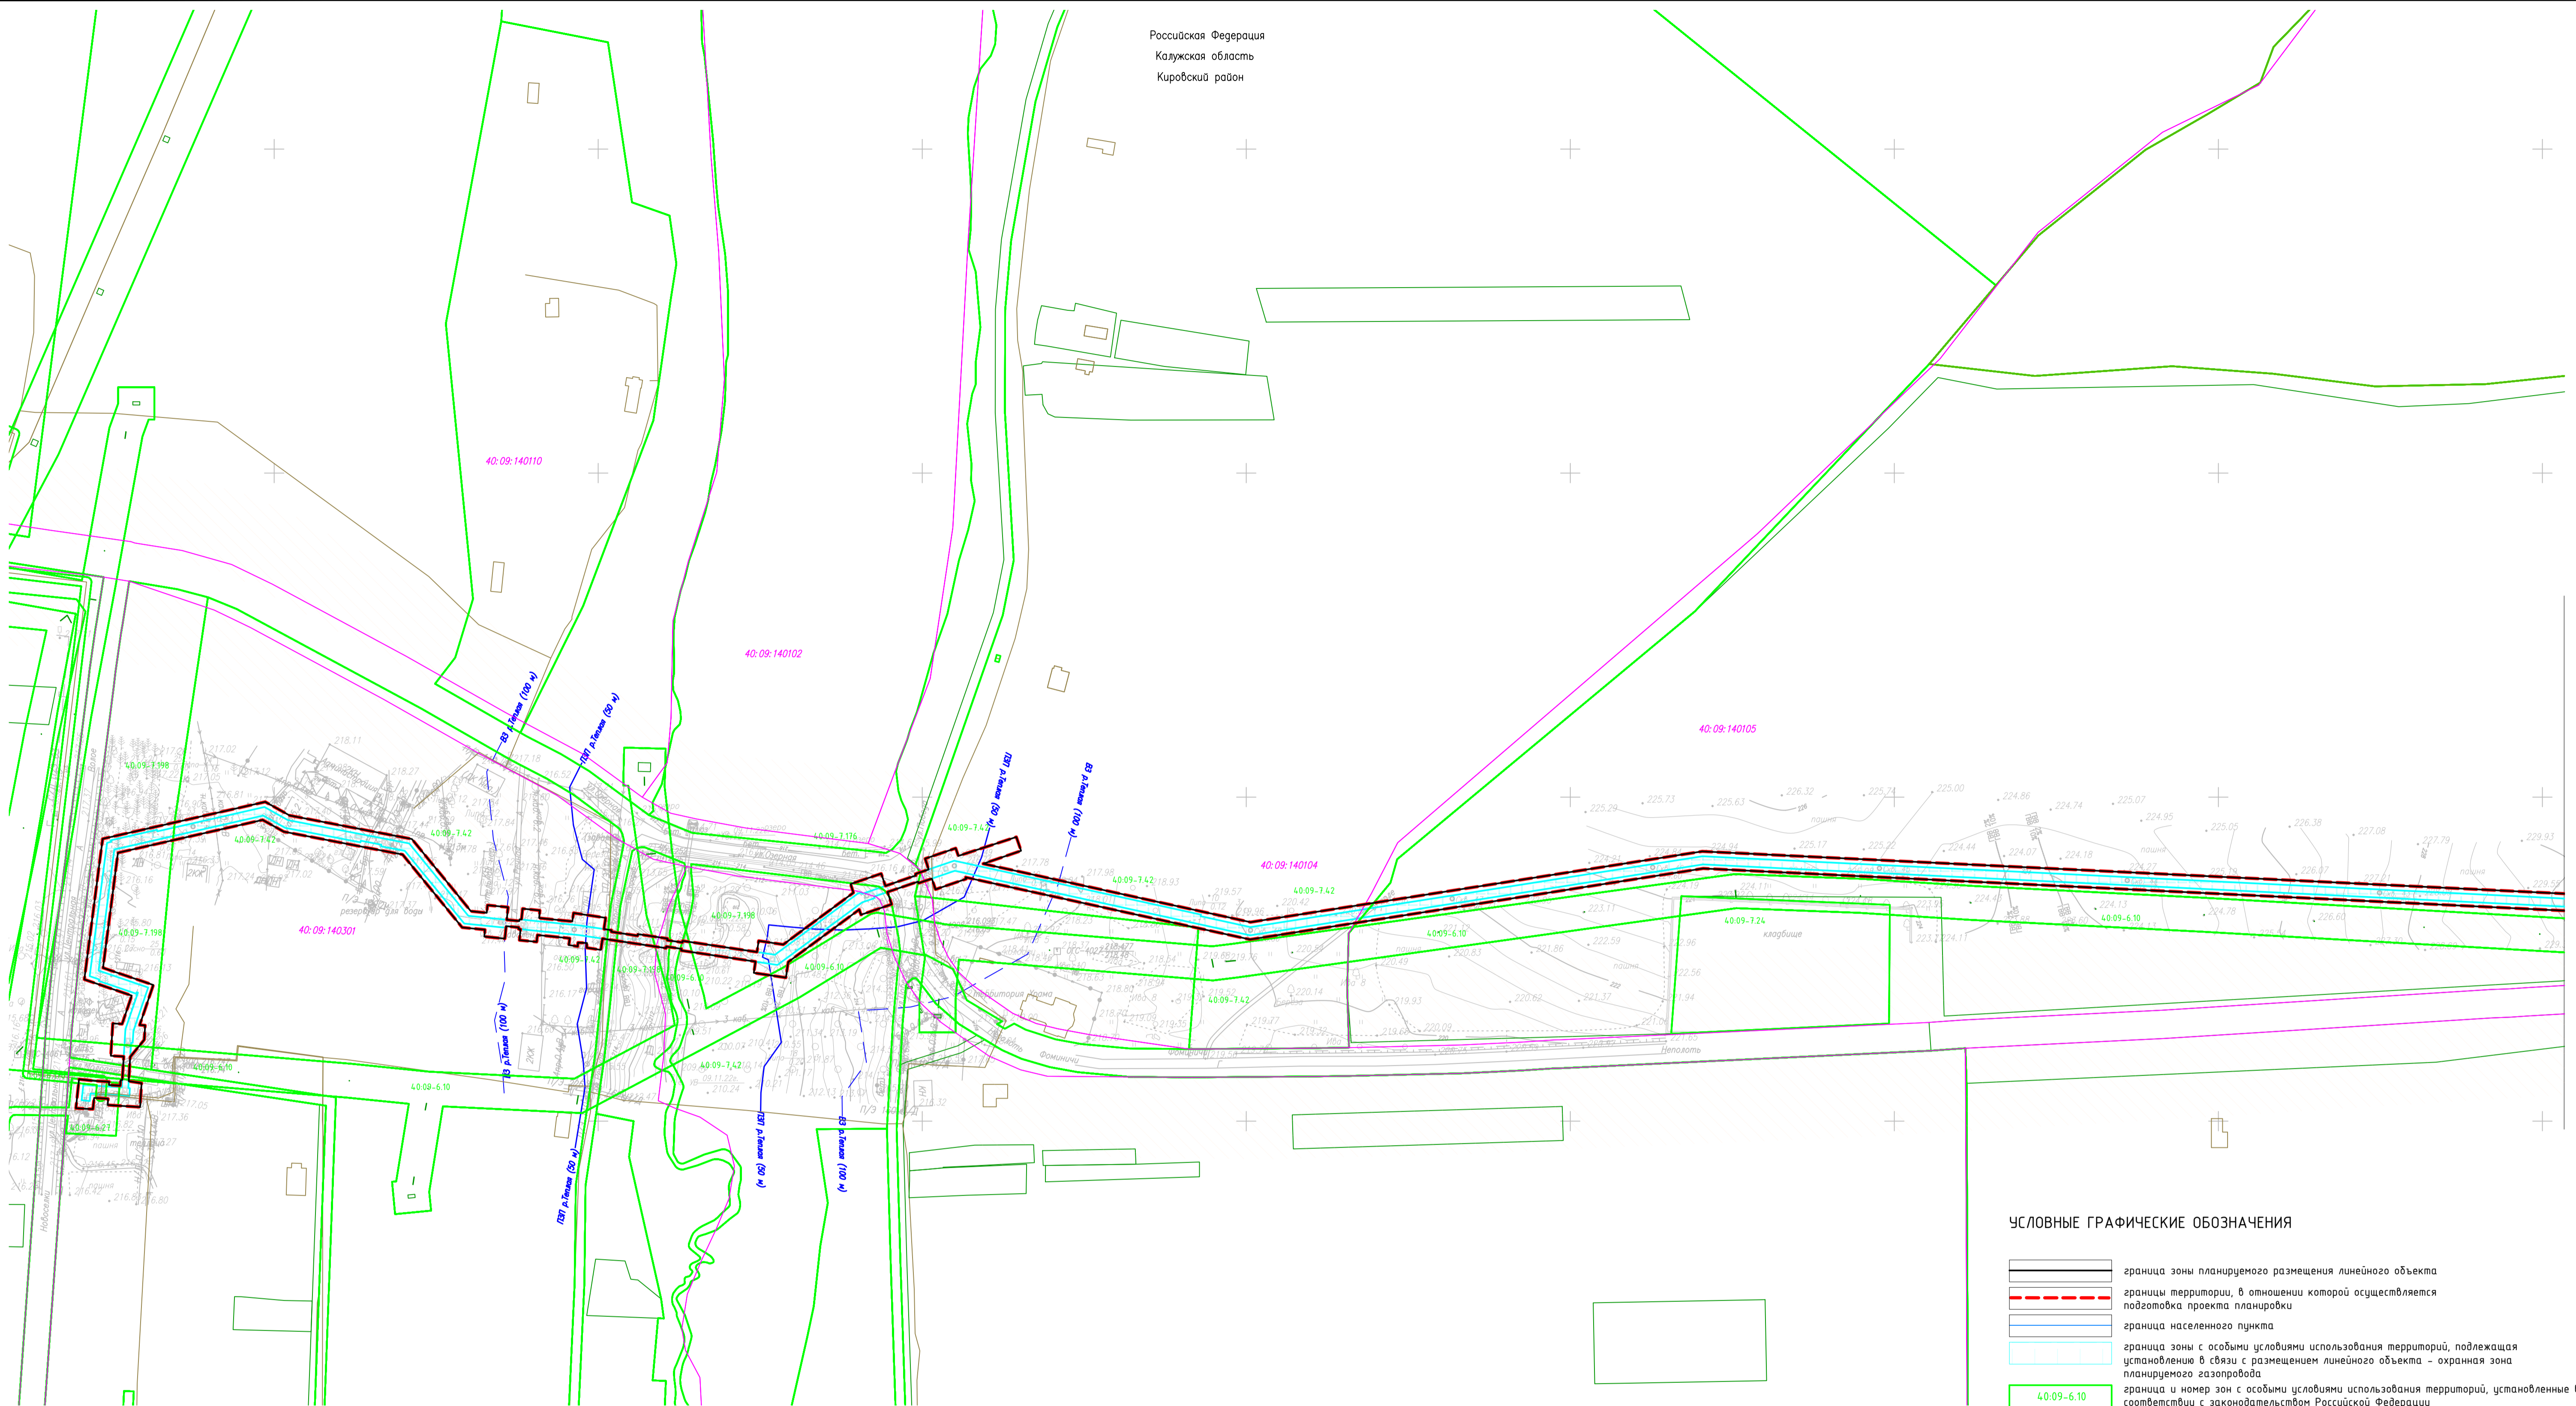

УСЛОВНЫЕ ГРАФИЧЕСКИЕ ОБОЗНАЧЕНИЯ

- граница зоны планируемого размещения линейного объекта
- границы территории, в отношении которой осуществляется подготовка проекта планировки
- граница населенного пункта
- граница зоны с особыми условиями использования территорий, подлежащая установлению в связи с размещением линейного объекта – охранная зона планируемого газопровода
- граница и номер зон с особыми условиями использования территорий, установленные в соответствии с законодательством Российской Федерации
- придорожная полоса автомобильной дороги
- граница лесничества
- граница водоохранной зоны
- граница прибрежно-защитной полосы


СХЕМА РАСПОЛОЖЕНИЯ ЛИСТОВ

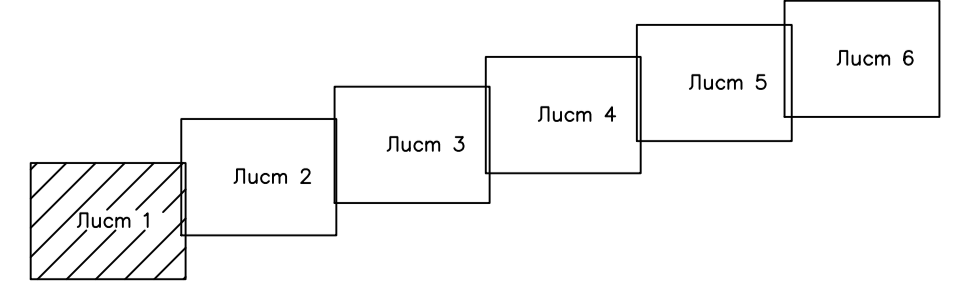


Примечания:
 Границы зон планируемого размещения линейных объектов, подлежащих реконструкции в связи с изменением их местоположения, отсутствуют.
 Планируемый объект не затрагивает особо охраняемые природные территории, в соответствии с данными тома 4. Материалы по обоснованию проекта планировки территории. Пояснительная записка.
 Границы зон с особыми условиями использования территорий подлежащие установлению, изменению в связи с размещением линейных объектов, подлежащих реконструкции в связи с их переносом из зон планируемого размещения линейных объектов либо в границах зон планируемого размещения линейных объектов отсутствуют.
 — границы зон существующих охраняемых и режимных объектов;
 — границы зон санитарной охраны источников водоснабжения;
 — границы зон охраны объектов культурного наследия (памятников истории и культуры) федерального, регионального и местного значения;
 — границы санитарно-защитных зон существующих промышленных объектов и производств и (или) их комплексов;
 — границы охранных зон стационарных пунктов наблюдений за состоянием окружающей среды, ее загрязнением;
 — границы приаэрозной территории;
 — границы охранных зон железных дорог;
 — границы санитарных разрывов, установленных от существующих железнодорожных линий и автодорог, а также объектов энергетики;
 — границы публичных сервитутов, установленных в соответствии с законодательством РФ;
 — границы иных зон с особыми условиями использования территорий в границах подготовки проекта планировки территории, устанавливаемых в соответствии с законодательством Российской Федерации.
 — особо охраняемые природные территории отсутствуют (письмо Управления Лесного хозяйства Калужской области №10533–22 от 20.12.2022, письмо Администрации МР «Город Киров и Кировский район» Калужской области №630–22 от 29.12.2022 приведены в томе 3067.085.П.0/0.0002–ППТ4);
 — объекты культурного наследия, включенные в единый государственный реестр объектов культурного наследия (памятников истории и культуры) народов РФ, границы территорий выявленных объектов культурного наследия, отсутствуют (письмо Администрации муниципального района «Город Киров и Кировский район» Калужской области №630–22 от 29.12.2022, письмо Управления по охране объектов культурного наследия Калужской области №10–777–23 от 10.04.2023, Акт государственной историко-культурной экспертизы документации от 23.03.2023 приведены в томе 3067.085.П.0/0.0002–ППТ4).

3067.085.П.0/0.0002–ППТ3.6						
Газопровод межпоселковый к дер. Неполот Кировского района Калужской области						
Изм.	Кол.уч.	Лист	№док.	Подпись	Дата	
Разраб.	Бабусенко	06.23				Материалы по обоснованию проекта планировки территории
Проверил	Вязников	06.23				
Нач. отдела	Власов	06.23				
Н.Контр.	Петухова	06.23				Схема границ зон с особыми условиями использования территорий, особо охраняемых природных территорий, лесничества (1:2000)
ГИП	Назарян	06.23				
Статус	Лист	Листов				
П	1	6				

Создано: 06.06.2023 10:00
Вариант: 1
Полн. и дата: 06.06.2023 10:00
Имя файла: 3067.085.П.0/0.0002-ППТ3.6.dwg

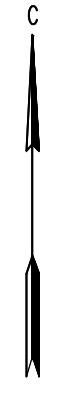


Российская Федерация
Калужская область
Кировский район

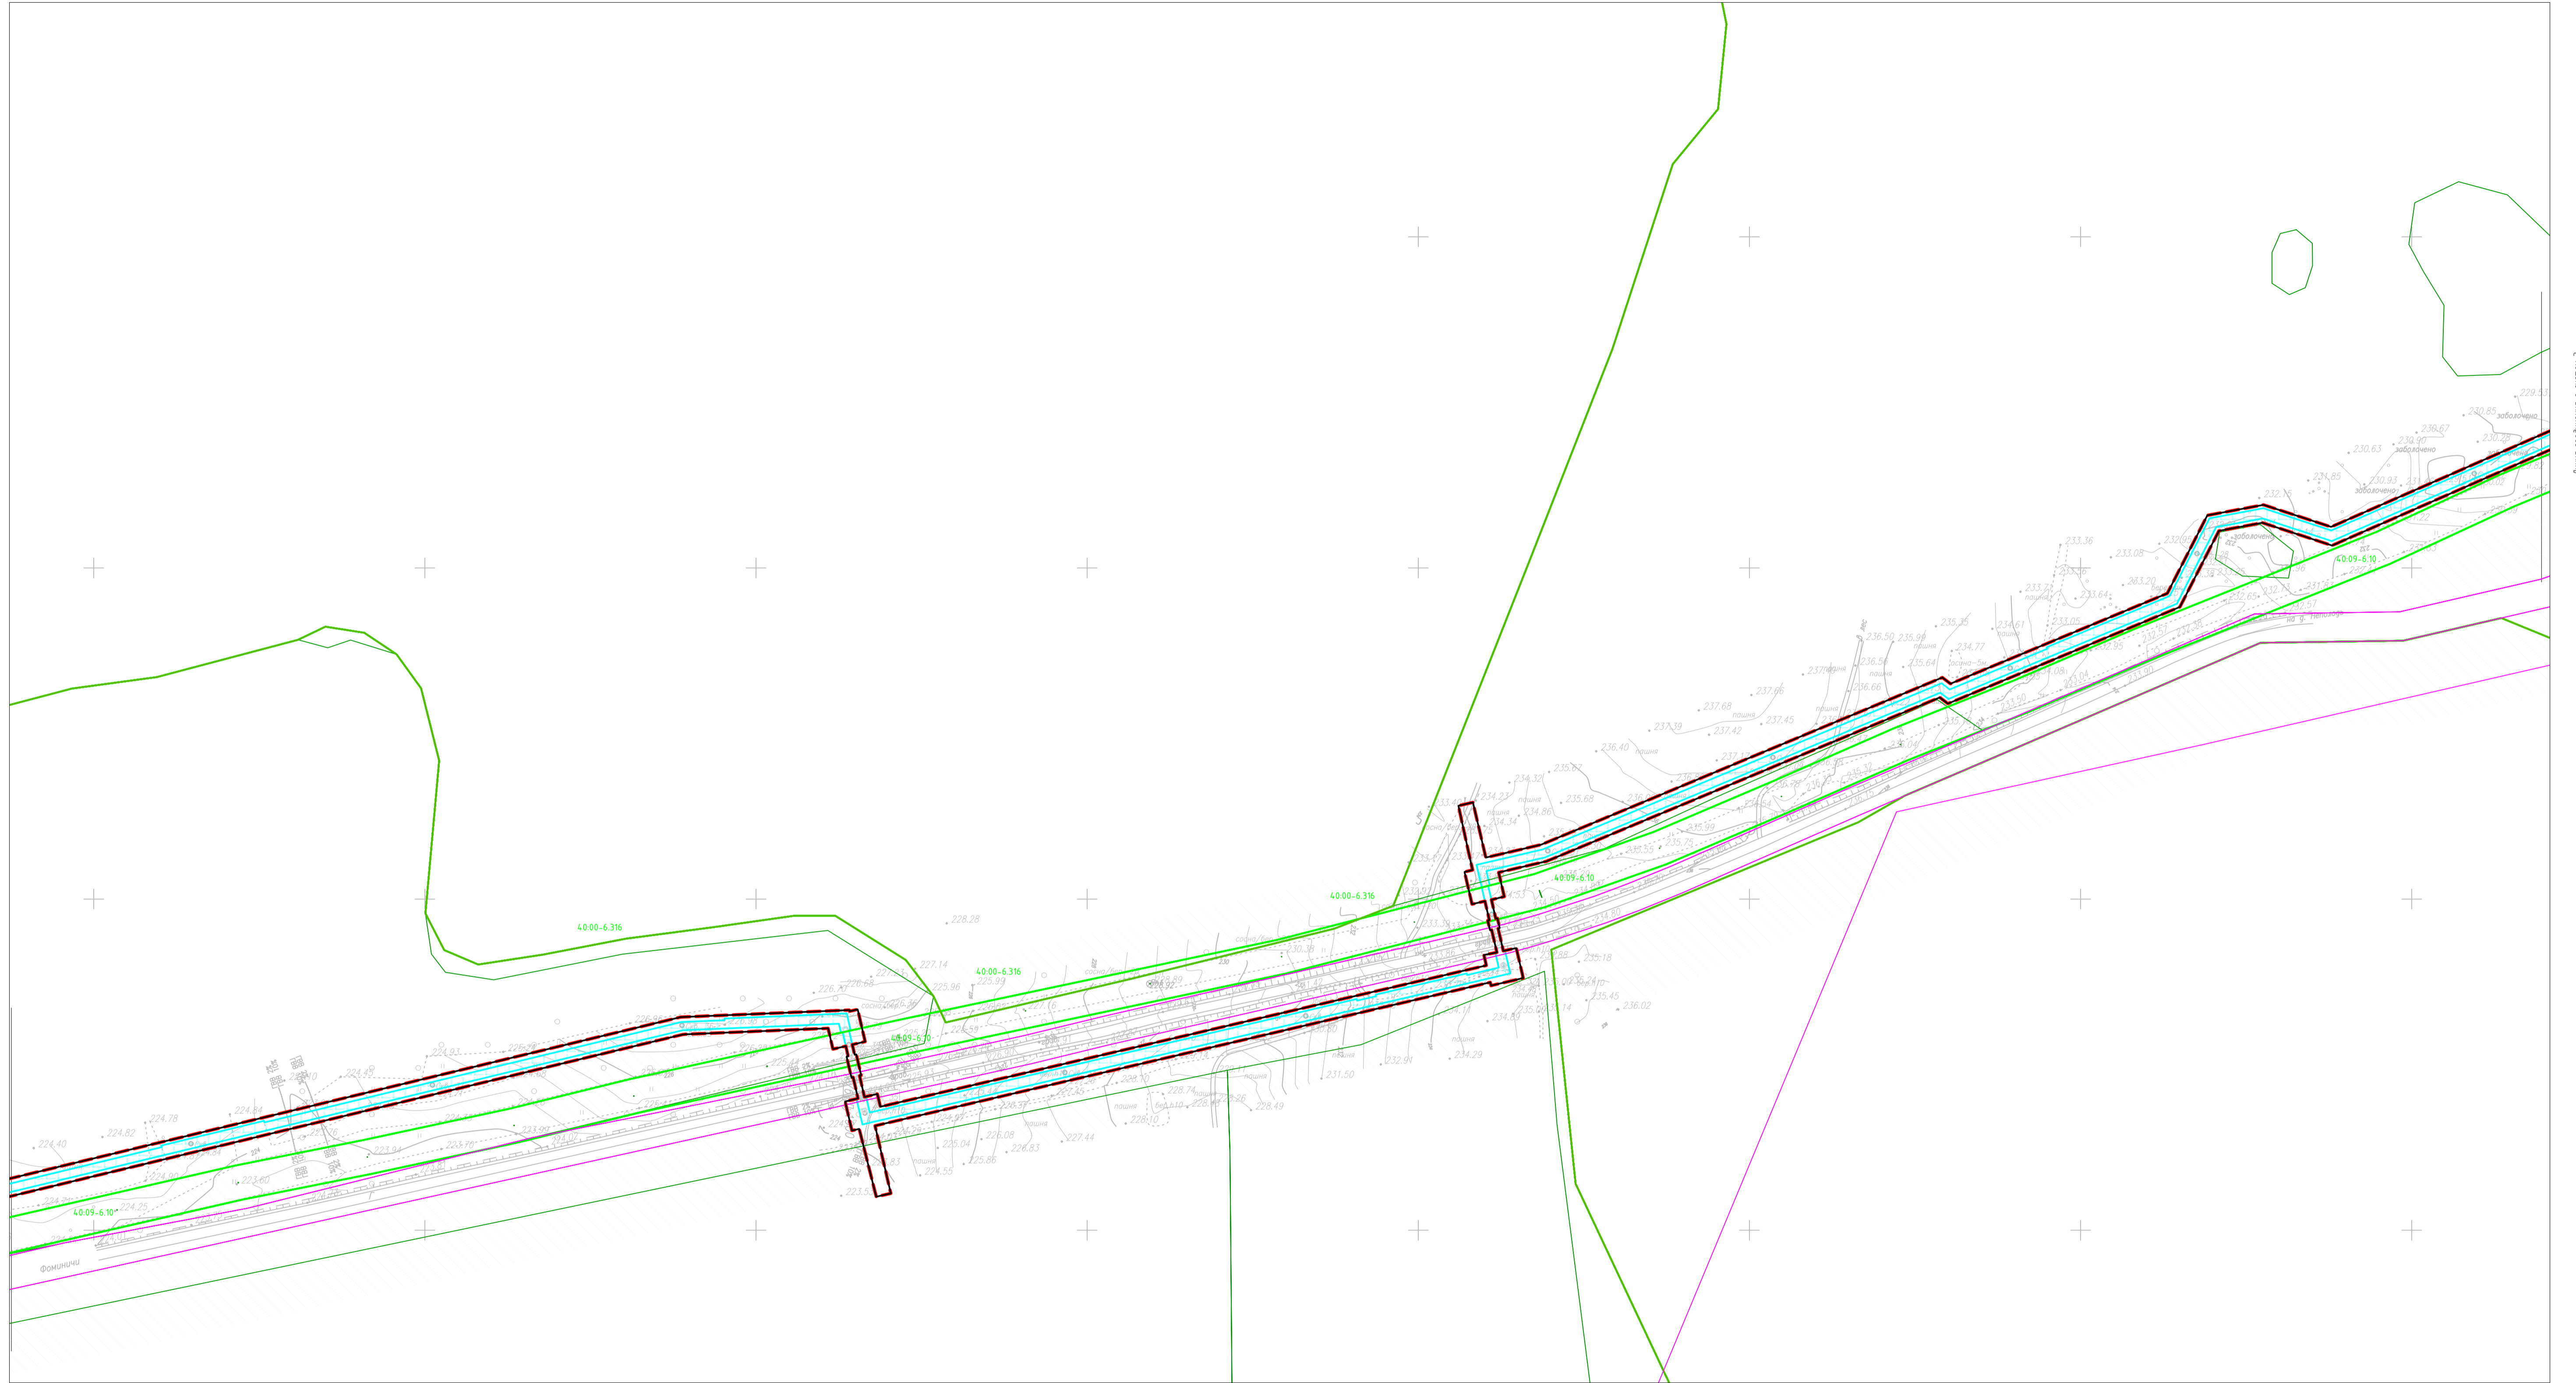

Линия соприкосновения с листом 1

Линия соприкосновения с листом 3

СХЕМА РАСПОЛОЖЕНИЯ ЛИСТОВ

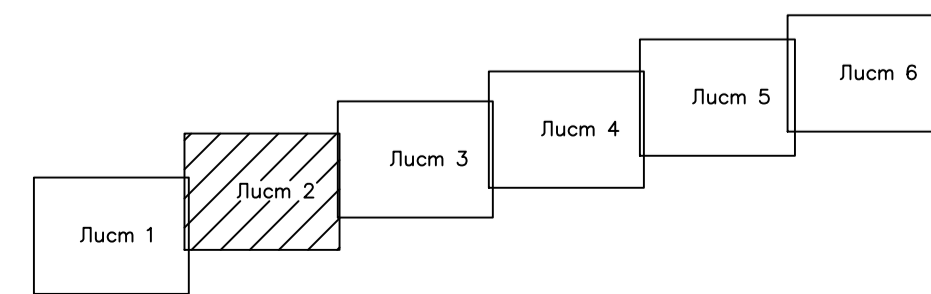

Система координат МСК 40 Зона1
Система высот Балтийская, 1977 г
Условные обозначения на листе 1

3067.085.П.0/0.0002-ППТЭ.6					
Газопровод межпоселковый к дер. Неполоть Кировского района Калужской области					
Изм.	Кол. изм.	Лист	Илloc.	Подпись	Дата
Разраб.	Бабусенко	06.23		<i>[Signature]</i>	06.23
Проверил	Вязников	06.23		<i>[Signature]</i>	06.23
Нач. отдела	Власов	06.23		<i>[Signature]</i>	06.23
Н.Контр.	Петухова	06.23		<i>[Signature]</i>	06.23
ГИП	Назарян	06.23		<i>[Signature]</i>	06.23
Материалы по обоснованию проекта планировки территории				Стадия	Лист
				П	2
Схема границ зон с особыми условиями использования территорий, особо охраняемых природных территорий, лесничества (1:2000)				Листов	6

Формат А1

Создано	
Внесено	
Проверено	
Дата	
Исполнитель	

Российская Федерация
Калужская область
Кировский район




Листа соединены с листом 2

Листа соединены с листом 4


Система координат МСК 40 Зона1
Система высот Балтийская, 1977 г
Условные обозначения на листе 1

СХЕМА РАСПОЛОЖЕНИЯ ЛИСТОВ

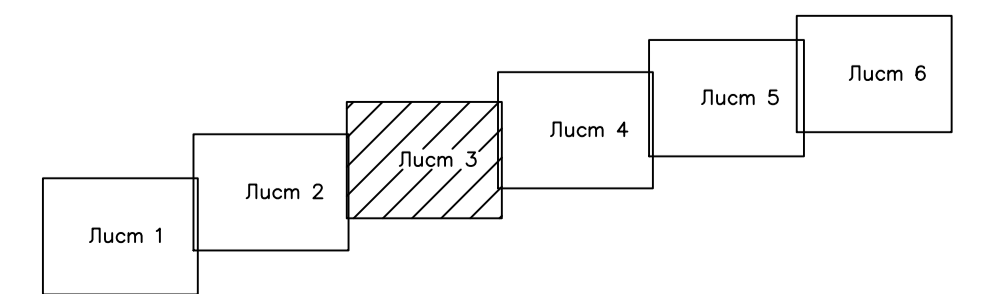


					3067.085.П.0/0.0002-ППТЭ 6				
					Газопровод межпоселковый к дер. Неполоть Кировского района Калужской области				
Изм.	Кол. изм.	Лист	Илloc.	Подпись	Дата	Материалы по обоснованию проекта планировки территории	Стадия	Лист	Листов
Разраб.	Бабусенко	3		<i>[Signature]</i>	06.23		П	3	6
Проверил	Вязников	4		<i>[Signature]</i>	06.23				
Нач. отдела	Власов	5		<i>[Signature]</i>	06.23	Схема границ зон с особыми условиями использования территорий, особо охраняемых природных территорий, лесничеств (1:2000)			
Н.Контр.	Петухова	6		<i>[Signature]</i>	06.23				
ГИП	Назарян	6		<i>[Signature]</i>	06.23				

Создано
Введен
Прош. и дата
Изм. №

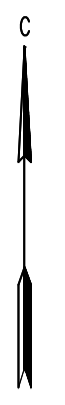

Российская Федерация
Калужская область
Кировский район

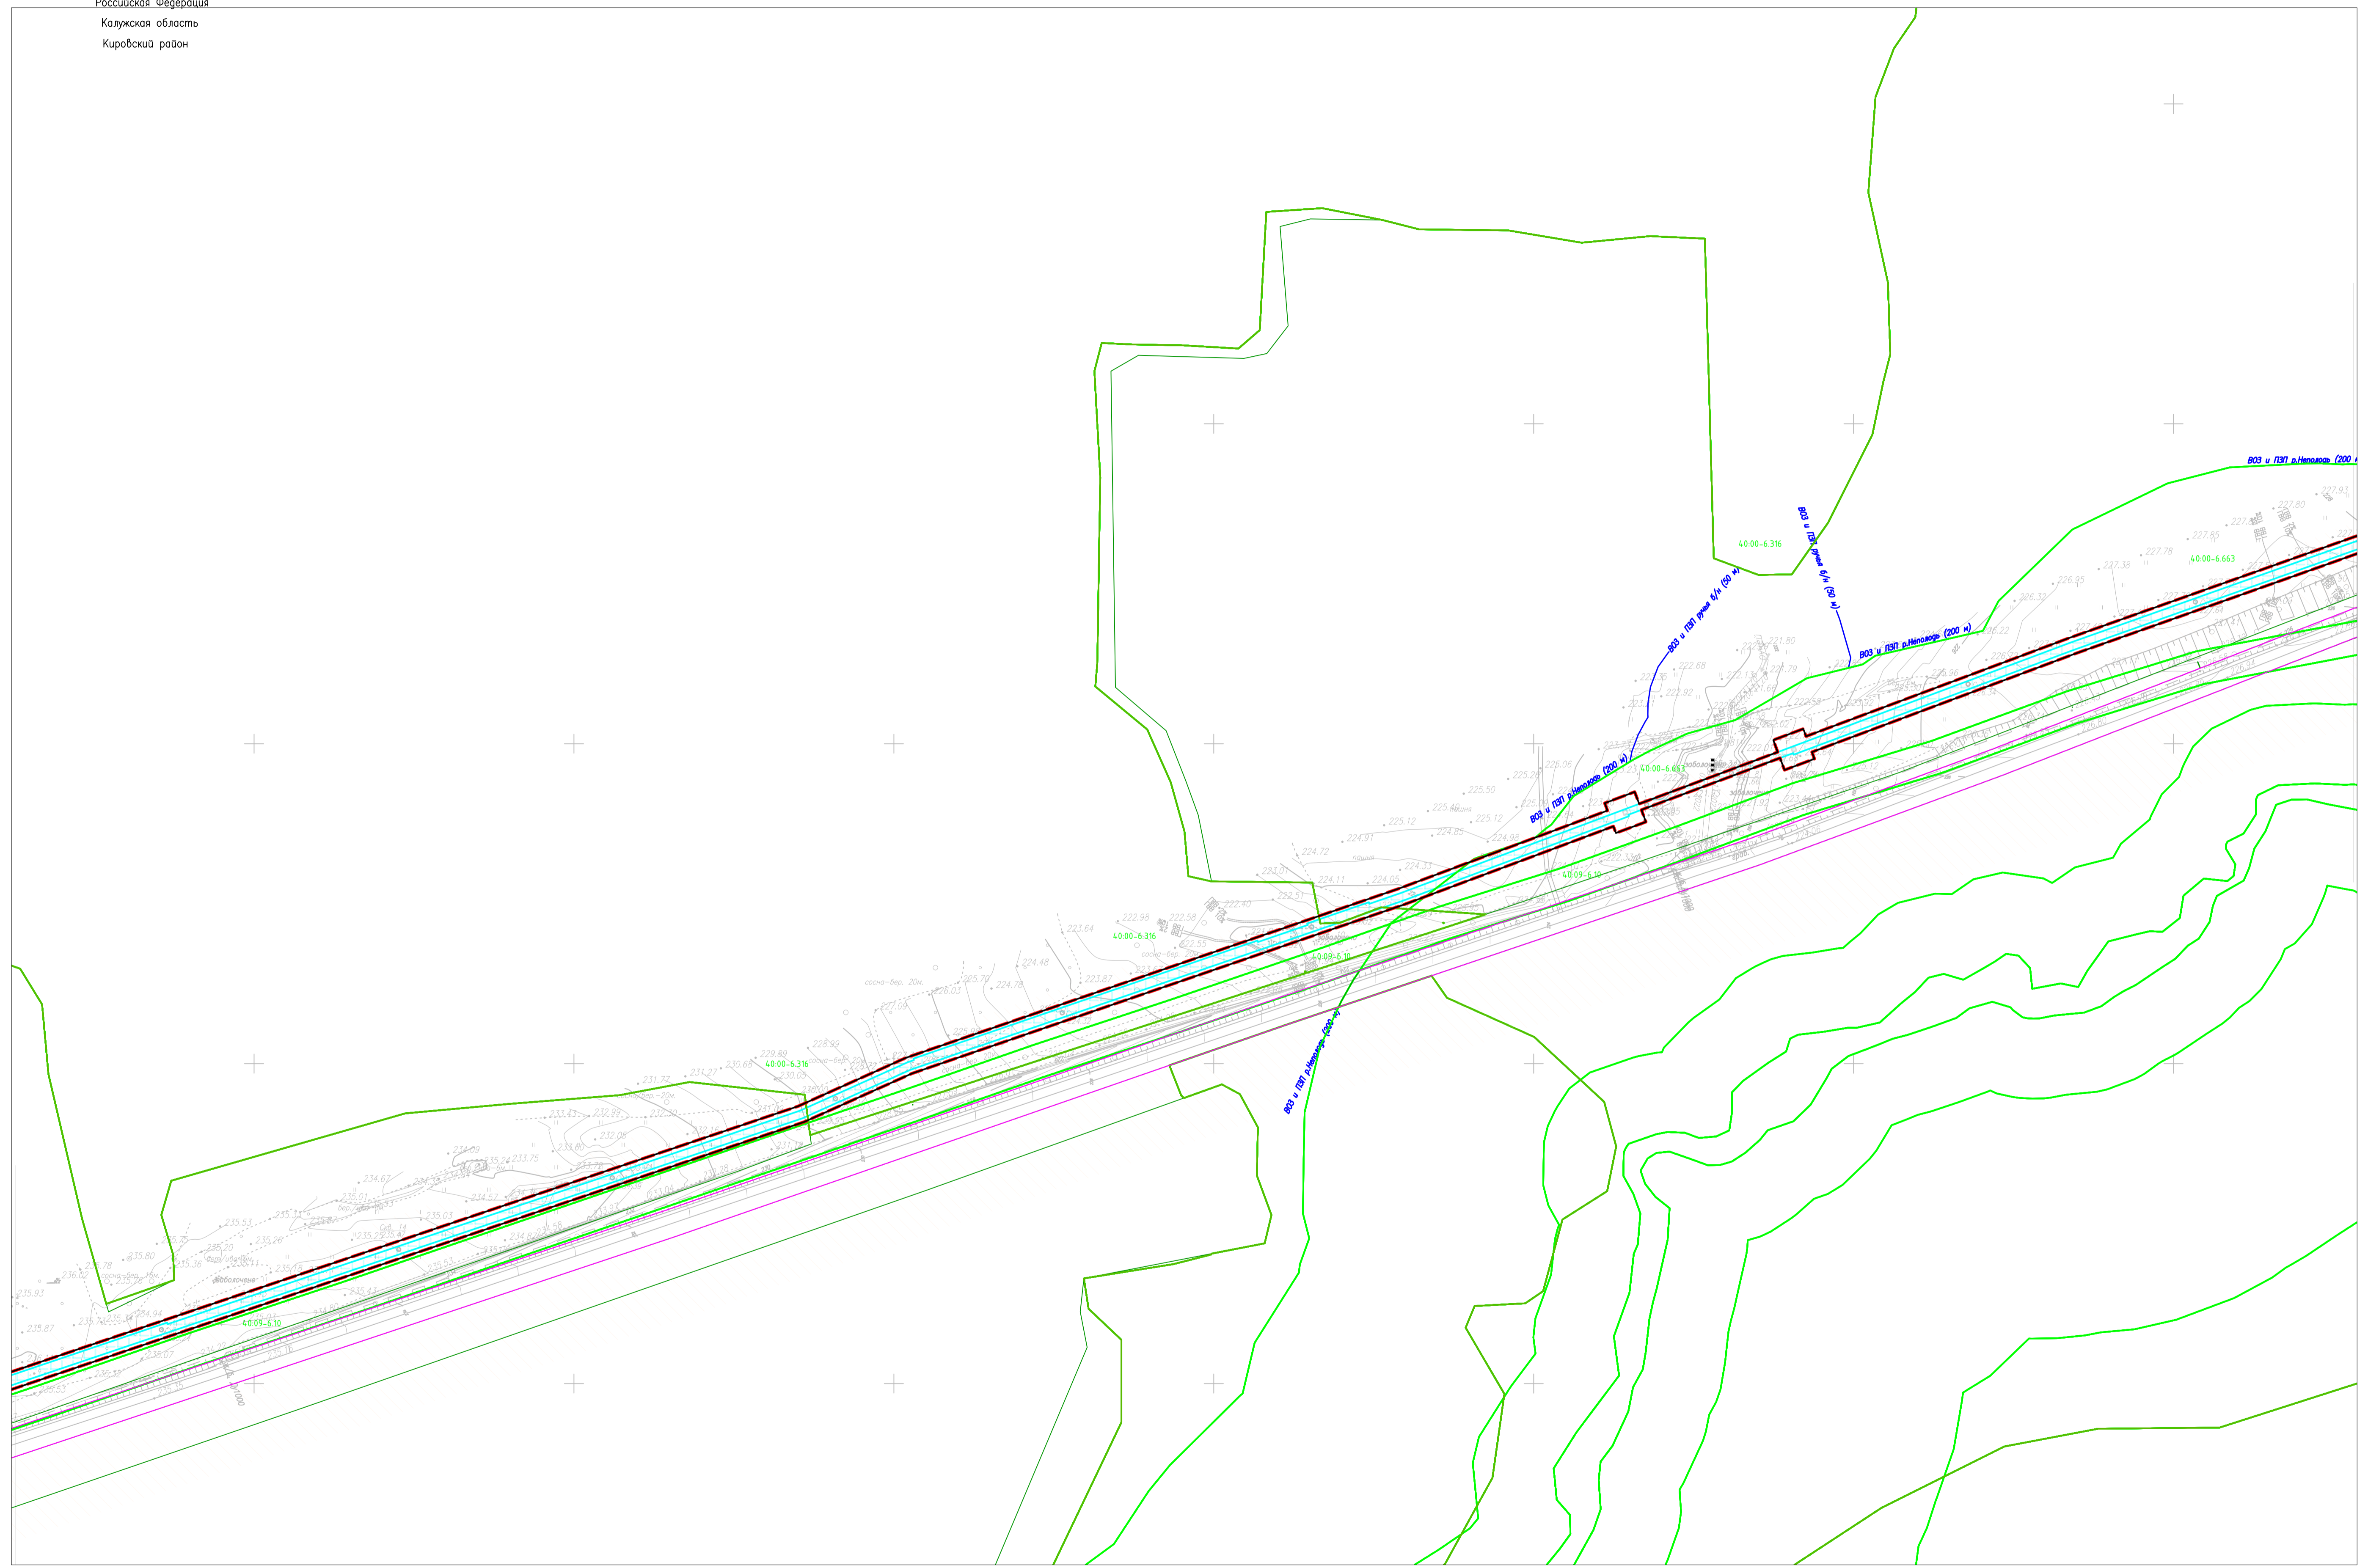


Линия совмещена с листом 5


Линия совмещена с листом 3

Согласовано
Взам.ин.№
Подп. и дата
Инв.№/подп.


СХЕМА РАСПОЛОЖЕНИЯ ЛИСТОВ

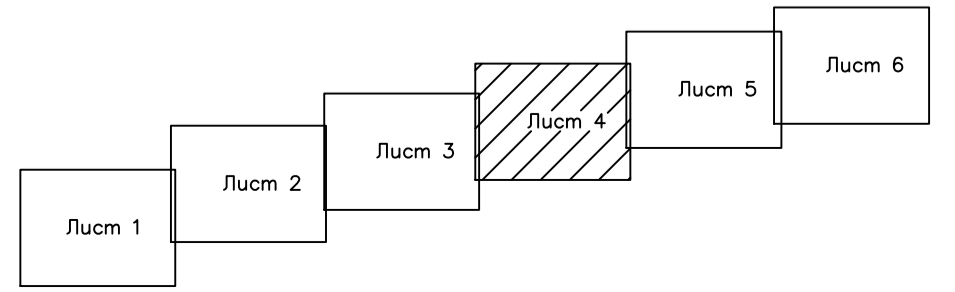

Система координат МСК 40 Зона1 Система высот Балтийская, 1977 г. Условные обозначения на листе 1						3067.085.П.0/0.0002-ППТЗ.6			
Газопровод межпоселковый к дер. Неполоть Кировского района Калужской области						Стадия	Лист	Листов	
Изм.	Кол.ч.	Лист	Ил.к.	Подпись	Дата	Материалы по обоснованию проекта планировки территории	П	4	6
Разраб.	Бабусенко	06.23							
Проверил Нач. отдела	Вязников Власов	06.23 06.23							
И.Контр. ГИП	Петухова Назарян	06.23 06.23				Схема границ зон с особыми условиями использования территорий, особо охраняемых природных территорий, лесничеств (1:2000)			

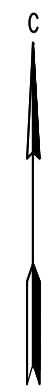


Российская Федерация
Калужская область
Кировский район

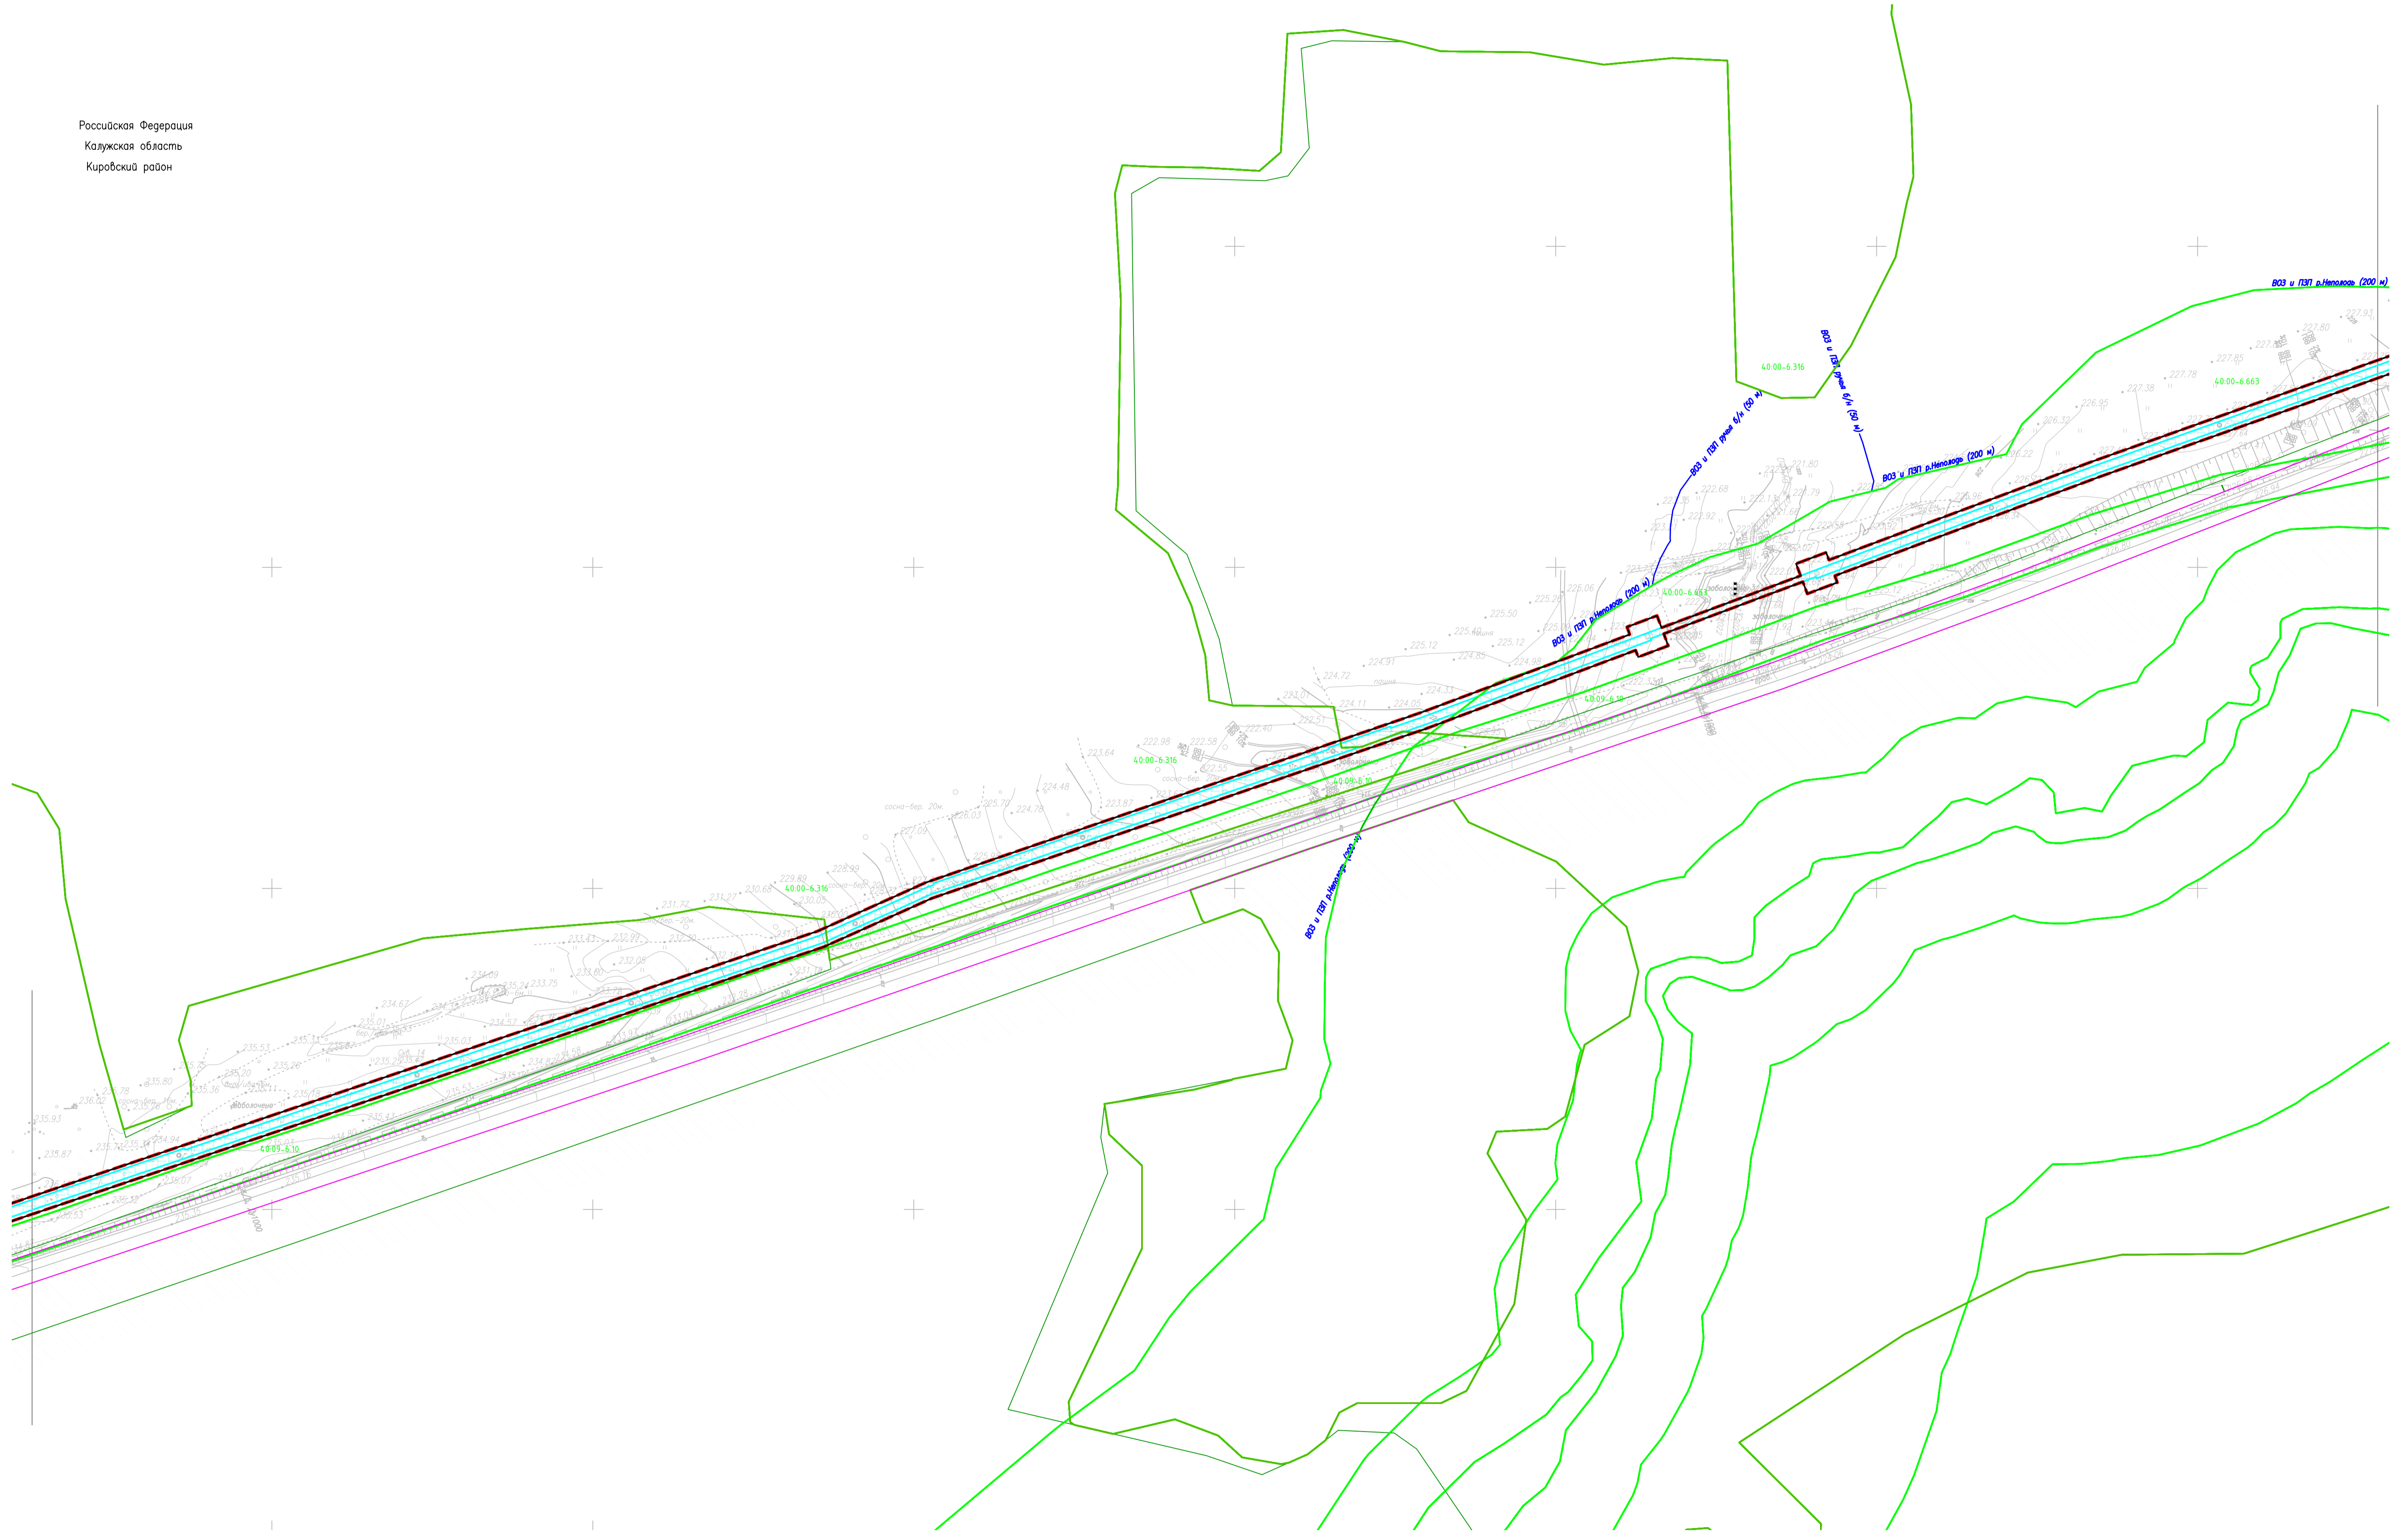

Листа совмещена с листом 4

Листа совмещена с листом 6

СХЕМА РАСПОЛОЖЕНИЯ ЛИСТОВ

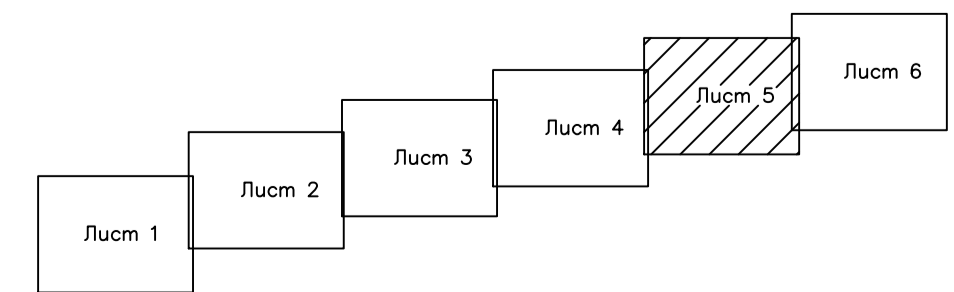


Система координат МСК 40 Зона1 Система высот Балтийская, 1977 г Условные обозначения на листе 1					
3067.085.П.0/0.0002-ППТЗ.6					
Газопровод межпоселковый к дер. Неполоть Кировского района Калужской области					
Изм.	Кол. изм.	Лист	Ил.кв.	Подпись	Дата
Разраб.		Бабусенко		<i>[Signature]</i>	06.23
Проверил		Вязников		<i>[Signature]</i>	06.23
Нач. отдела		Власов		<i>[Signature]</i>	06.23
Н.Контр.		Петухова		<i>[Signature]</i>	06.23
ГИП		Назарян		<i>[Signature]</i>	06.23
				Стадия	Лист
				П	5
				Листов	6
				Схема границ зон с особыми условиями использования территорий, особо охраняемых природных территорий, лесничеств (1:2000)	
Формат А1					

Создано	
Внесено	
Дата	
Исполнитель	



Российская Федерация
Калужская область
Кировский район

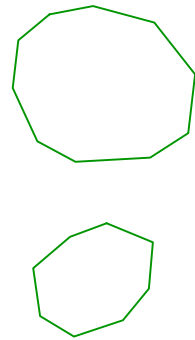

Линия соединения с листом 5


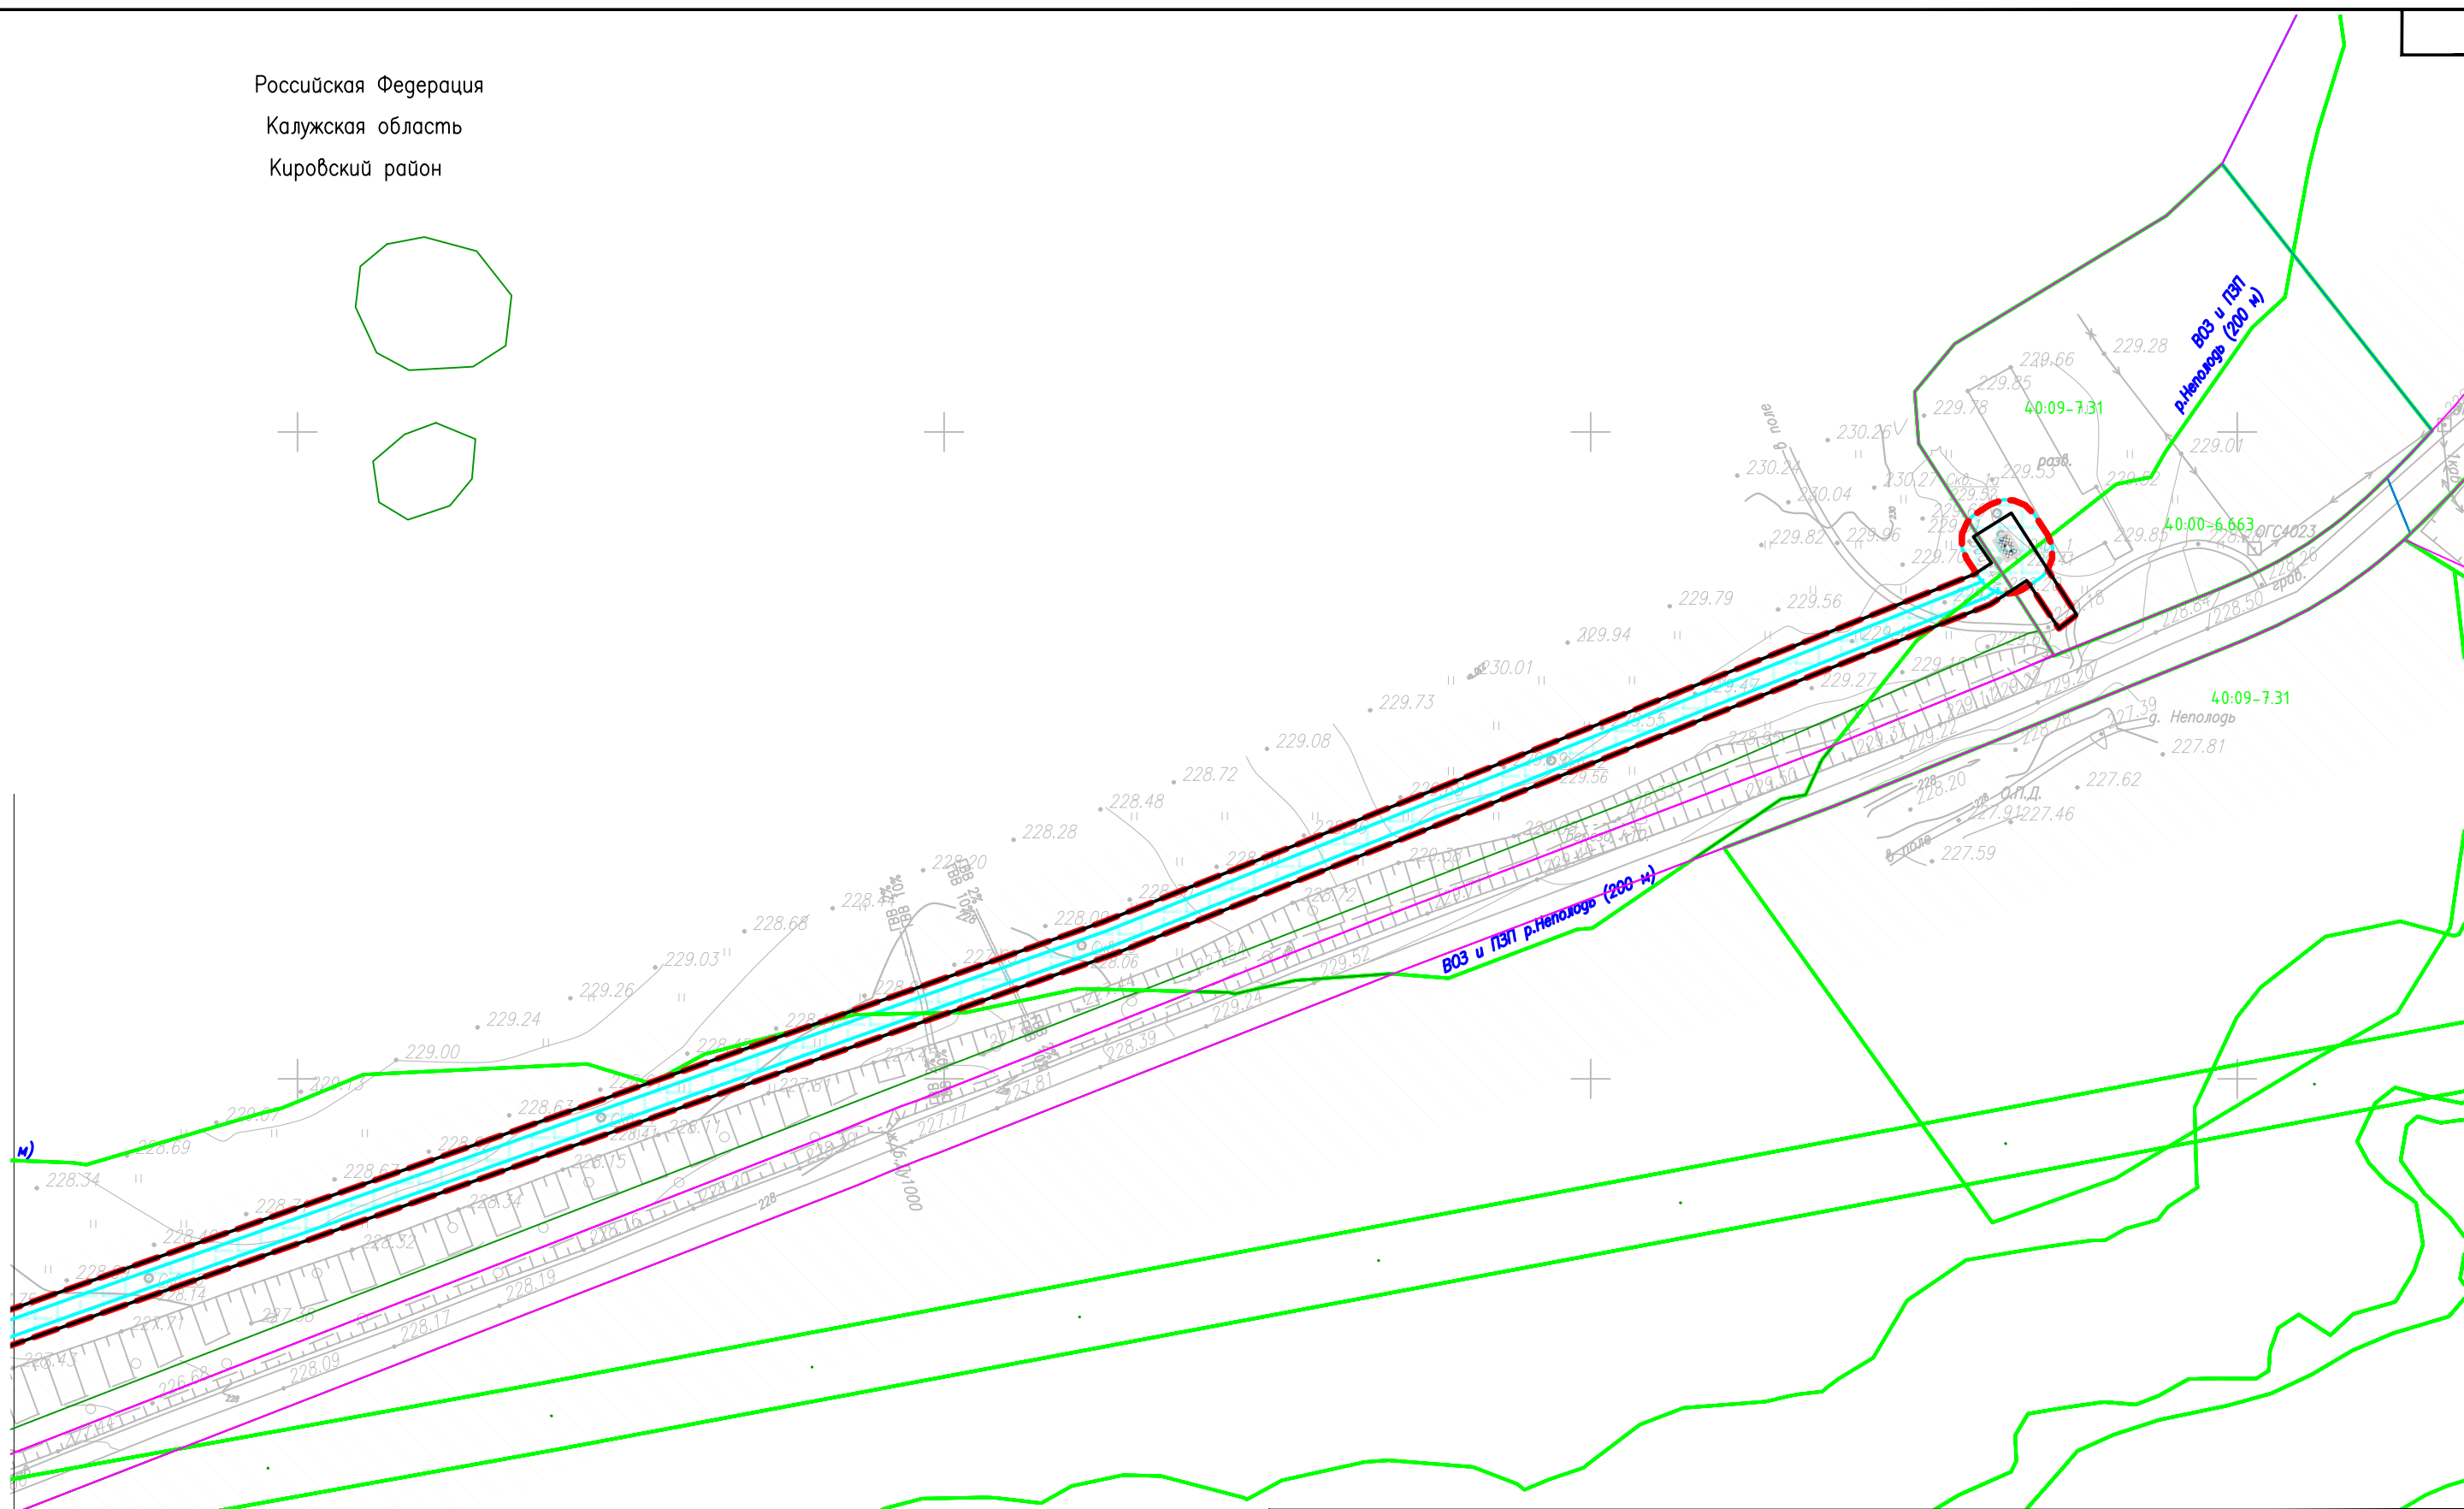


СХЕМА РАСПОЛОЖЕНИЯ ЛИСТОВ

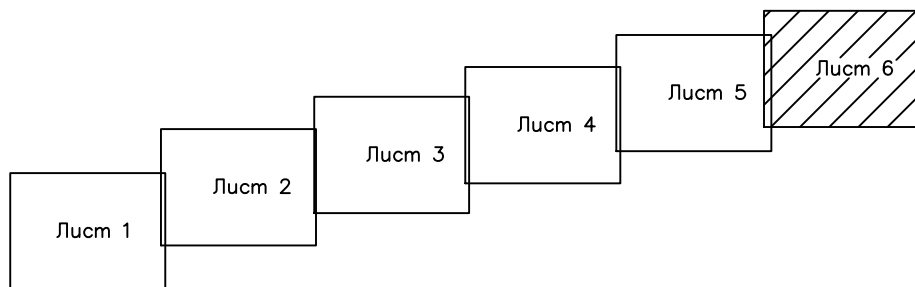


Система координат МСК 40 Зона1
Система высот Балтийская, 1977 г
Условные обозначения на листе 1

Согласовано	
Взам. инв. №	
Подп. и дата	
Инв. №подл.	

						3067.085.П.0/0.0002-ППТЗ.6			
						Газопровод межпоселковый к дер. Неполодь Кировского района Калужской области			
Изм.	Кол. уч.	Лист	Индок.	Подпись	Дата	Материалы по обоснованию проекта планировки территории	Стадия	Лист	Листов
Разраб.		Бабусенко		<i>Бабусенко</i>	06.23		П	6	6
Проверил		Вязников		<i>Вязников</i>	06.23				
Нач. отдела		Власов		<i>Власов</i>	06.23				
Н.Контр.		Петухова		<i>Петухова</i>	06.23	Схема границ зон с особыми условиями использования территорий, особо охраняемых природных территорий, лесничеств (1:2000)			
ГИП		Назарян		<i>Назарян</i>	06.23				

Сельское поселение «Село Фоминичи»
Кировский район Калужская область

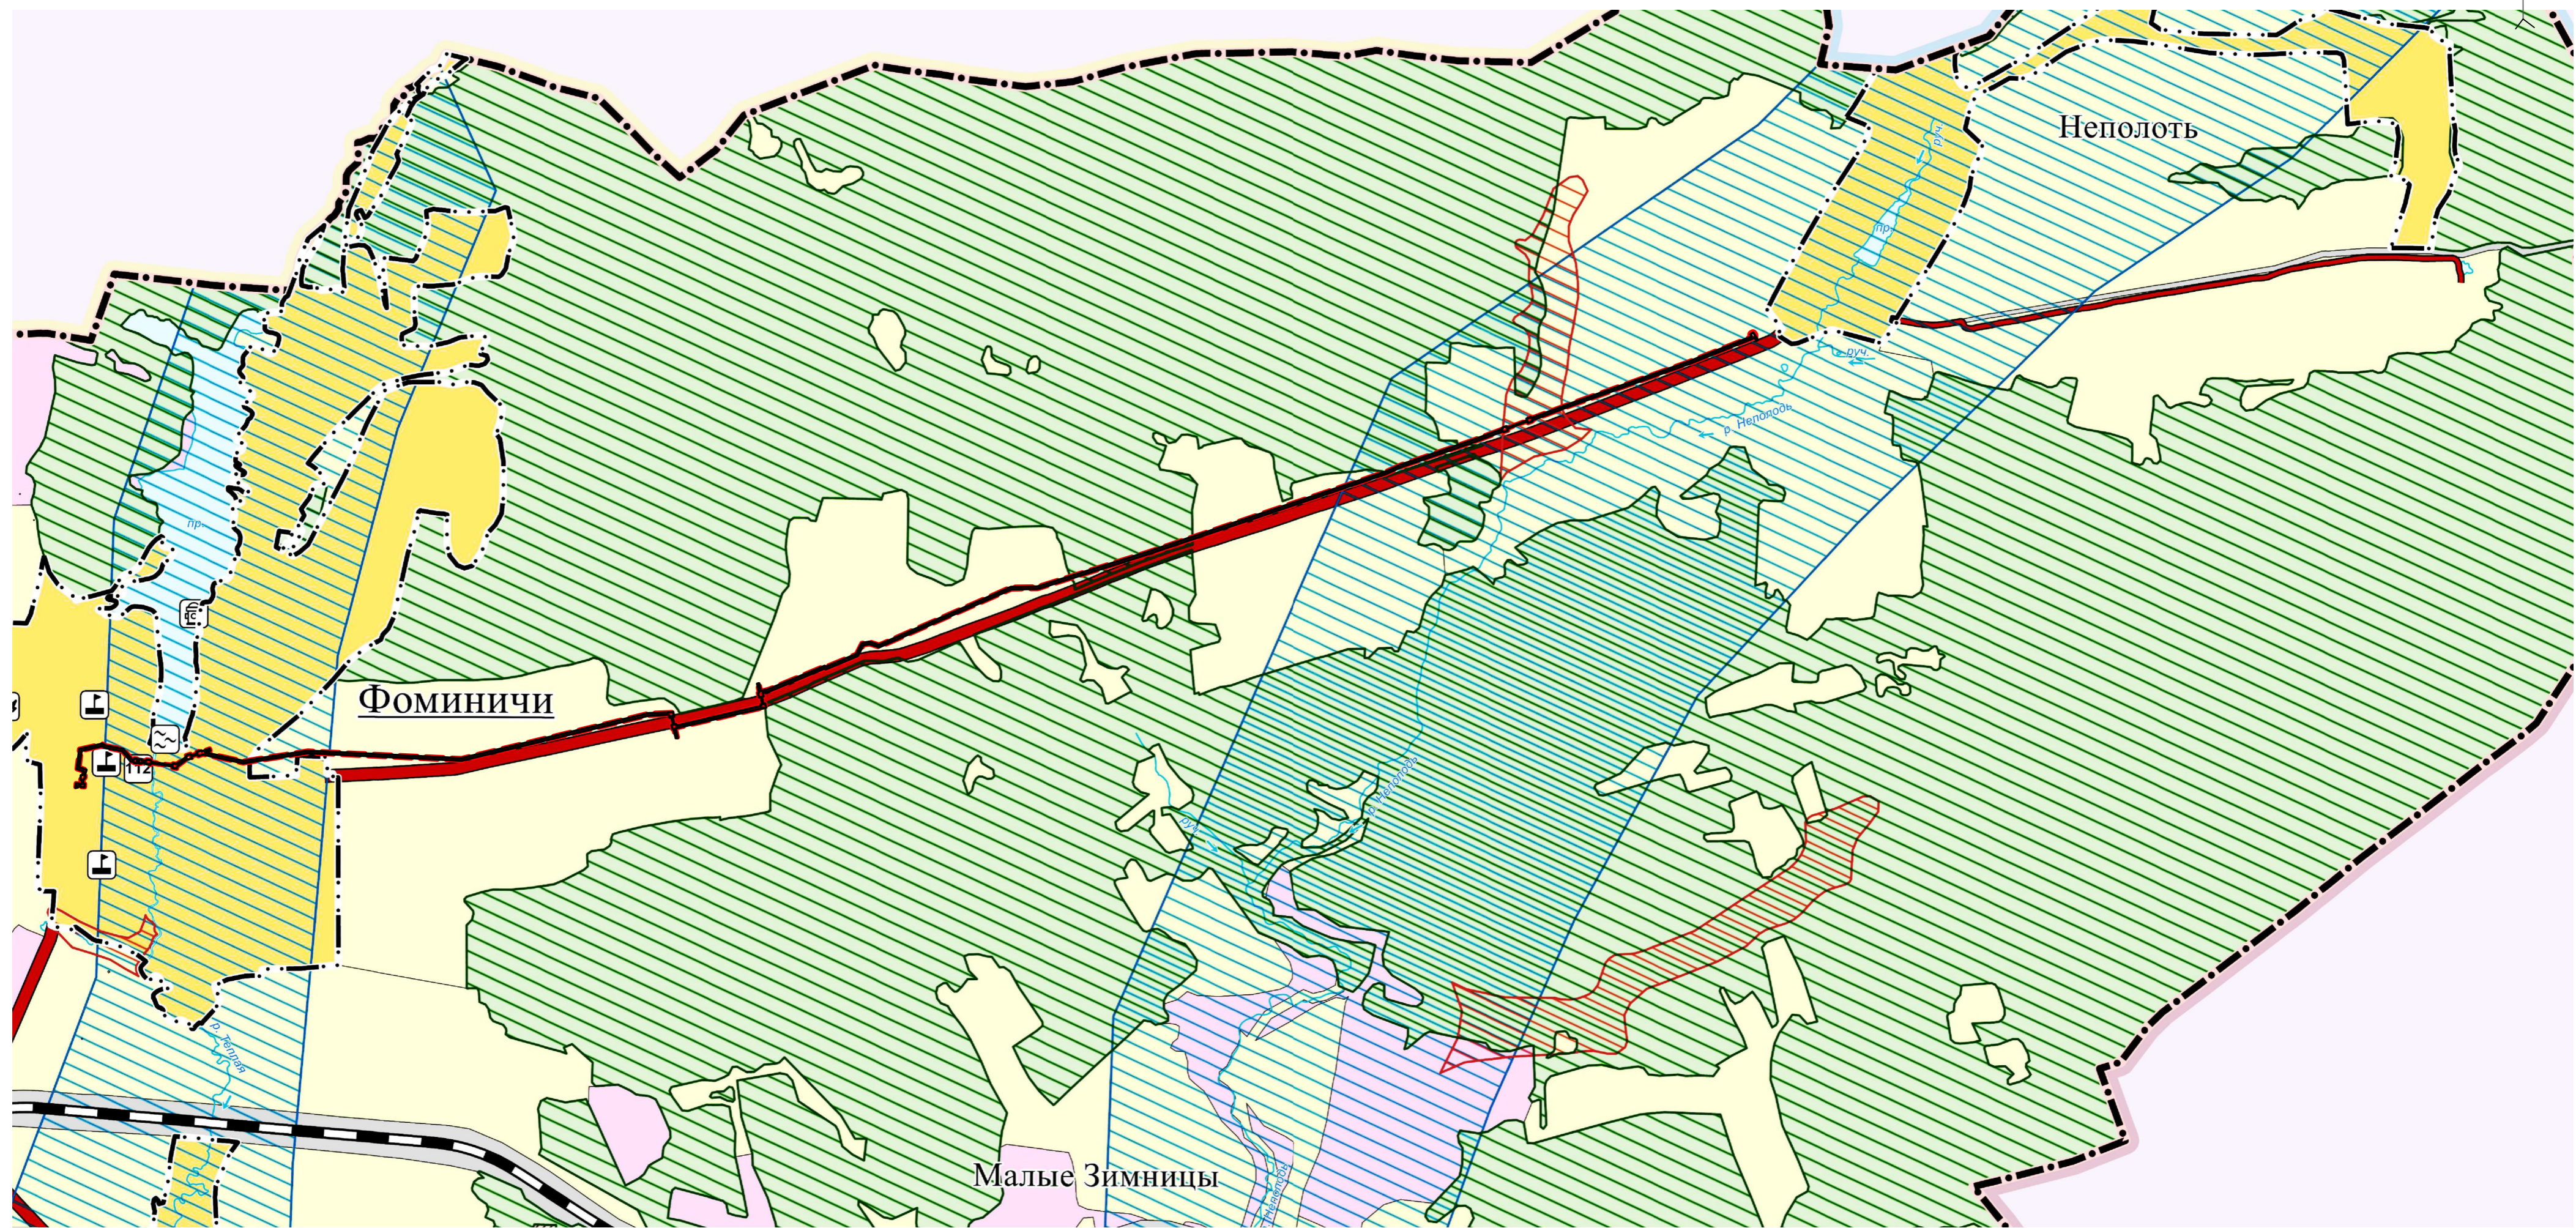

Условные обозначения:

- Границы зоны планируемого размещения линейного объекта
- Границы территории, в отношении которой осуществляется подготовка схемы расположения элементов планировочной структуры

Территории, подверженные риску возникновения чрезвычайных ситуаций


- Территории, подверженные риску возникновения чрезвычайных ситуаций природного характера (природный пожар)
- Территории, подверженные опасным гидрологическим процессам (подтопление)
- Территории, подверженные опасным геологическим процессам (эрозия)
- Территории, подверженные риску возникновения чрезвычайных ситуаций техногенного характера (пожар, взрыв)
- Зона возможного катастрофического затопления (при аварии на гидродинамически опасном объекте)

Объекты единой государственной системы предупреждения и ликвидации чрезвычайных ситуаций

- Аварийно-спасательные службы, аварийно-спасательные формирования
- Объекты единой государственной системы предупреждения и ликвидации чрезвычайных ситуаций (пожарный гидрант)

Система координат МСК 40 Зона 1
Система высот Балтийская, 1977 г

						3067.085.П.0/0.0002-ППТЭ.7			
						Газопровод межпоселковый к дер. Неполоть Кировского района Калужской области			
Изм.	Кол. уч.	Лист	№ док.	Подпись	Дата	Материалы по обоснованию проекта планировки территории. Графическая часть.	Стадия	Лист	Листов
Разраб.	Бабушенко				06.23		П	1	1
Проверил	Вязников				06.23				
Нач. отдела	Власов				06.23	Схема границ территории, подверженных риску возникновения чрезвычайных ситуаций природного и техногенного характера М 1:20000			
Н.Контр.	Петухова				06.23				
ГИП	Назарян				06.23				

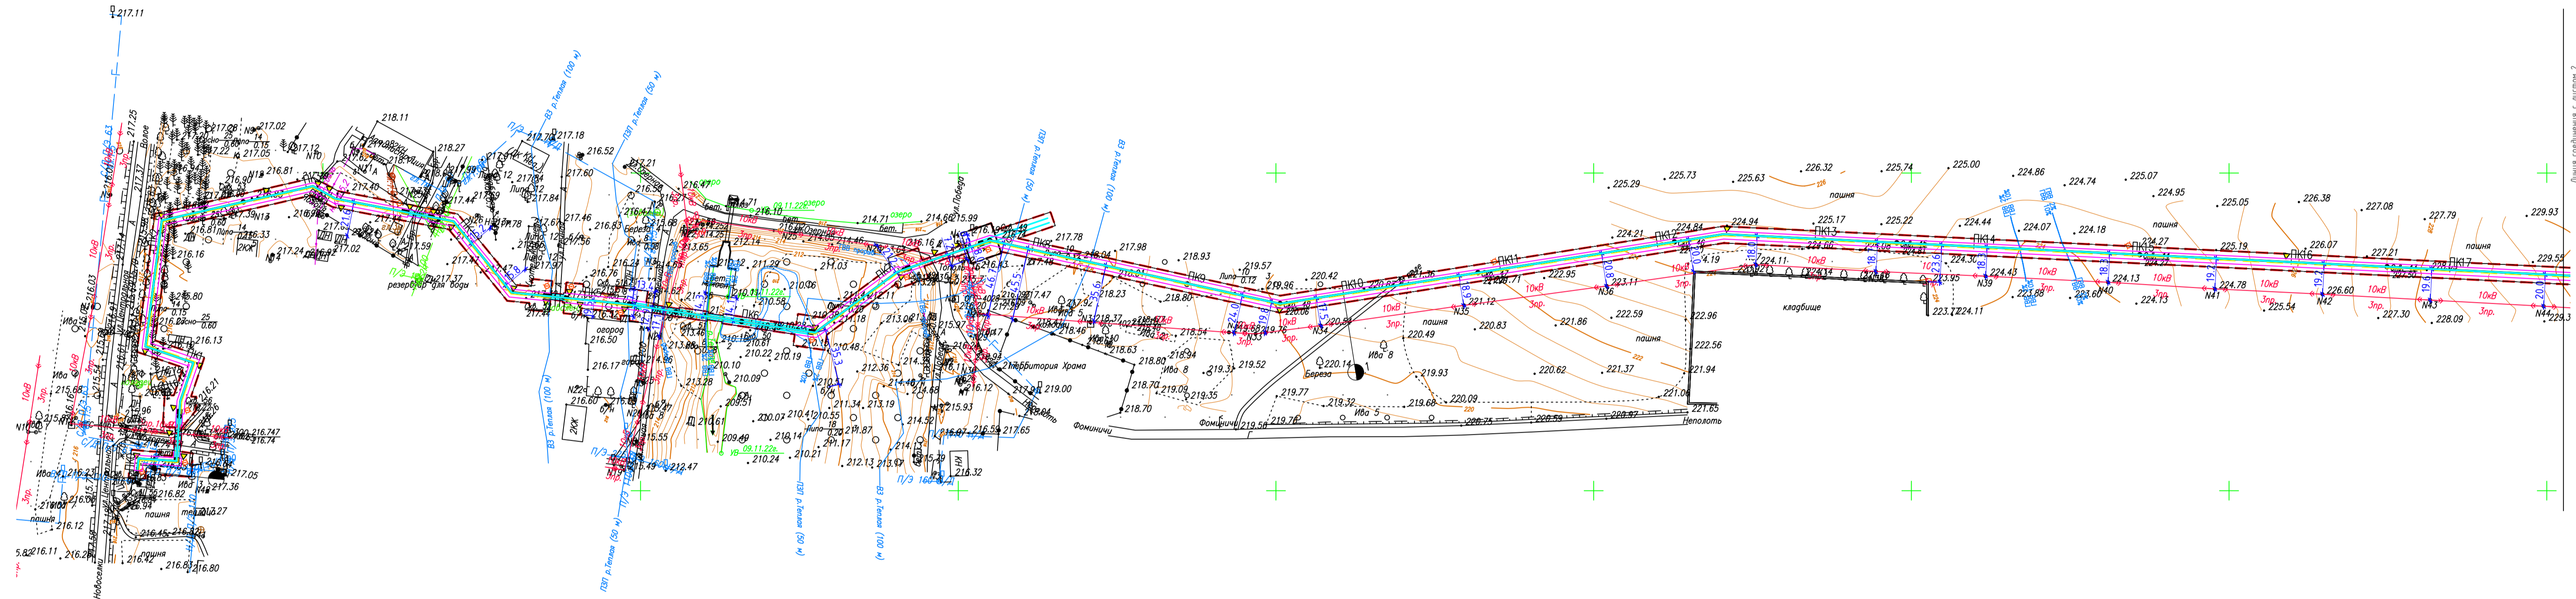


УСЛОВНЫЕ ОБОЗНАЧЕНИЯ

- Граница зоны планируемого размещения линейного объекта
- Граница территории, в отношении которой осуществляется подготовка проекта планировки
- Проектируемый газопровод высокого давления
- Провод-спутник
- Граница охранной зоны газопровода высокого давления
- Опознавательный столбик
- Предупредительный знак
- Табличка-указатель
- Кран шарового
- Контрольная трубка (под ковер)
- Вывод провода-спутника в КИП колонку
- Вывод провода-спутника
- Шаровый кран в ограждении
- Защитный кожух (для закрытой прокладки)


1. Сплошные горизонталы проведены через 0,5 метра.
2. Все строительно-монтажные работы при пересечении подземных коммуникаций выполняются по согласованию и в присутствии представителя организации, в ведении которой коммуникации находятся. Разработку траншеи по 2 м в обе стороны от пересечения производить вручную. Кабель в местах пересечения заключить в футляр из швеллера L=5,0 м. Местоположение коммуникаций уточнить шурфовкой.
3. Охранная зона вдоль трассы подземного полиэтиленового газопровода устанавливается в виде территории, ограниченной объема условными линиями проходящими на расстояниях:
 - 2 м со стороны без провода-спутника;
 - 3 м со стороны с проводом-спутником;
 - 6 м, по 3 м с каждой стороны для участков трассы, проходящей по древесно-кустарниковой растительности.
 - вокруг отдельно стоящих газорегуляторных пунктов - в виде территории, ограниченной замкнутой линией, проведенной на расстоянии 10 метров от границ этих объектов.
4. На выносках узлов поворота указаны координаты вершины узлов.
5. Размеры даны в метрах, если не указано иное.

СХЕМА РАСПОЛОЖЕНИЯ ЛИСТОВ

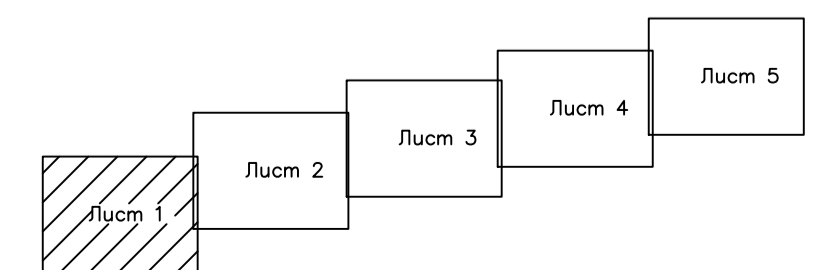

Система координат МСК 40 Зона 1
Система высот Балтийская, 1977 г.

3067.085.П.0/0.0002-ППТЭ.8					
Газопровод межпоселковый к дер. Неполоть Кировского района Калужской области					
Изм.	Кол.чт.	Лист	№док.	Подпись	Дата
Разраб.	Бабусенко	04			06.23
Проверил	Вязников	05			06.23
Нач. отдела	Власов	06			06.23
Н.Контр.	Петухова				06.23
ГИП	Назарян				06.23
Материалы по обоснованию проекта планировки территории				Стадия	Лист
				П	1
Схема конструктивных и планировочных решений (1:2000)				Листов	5

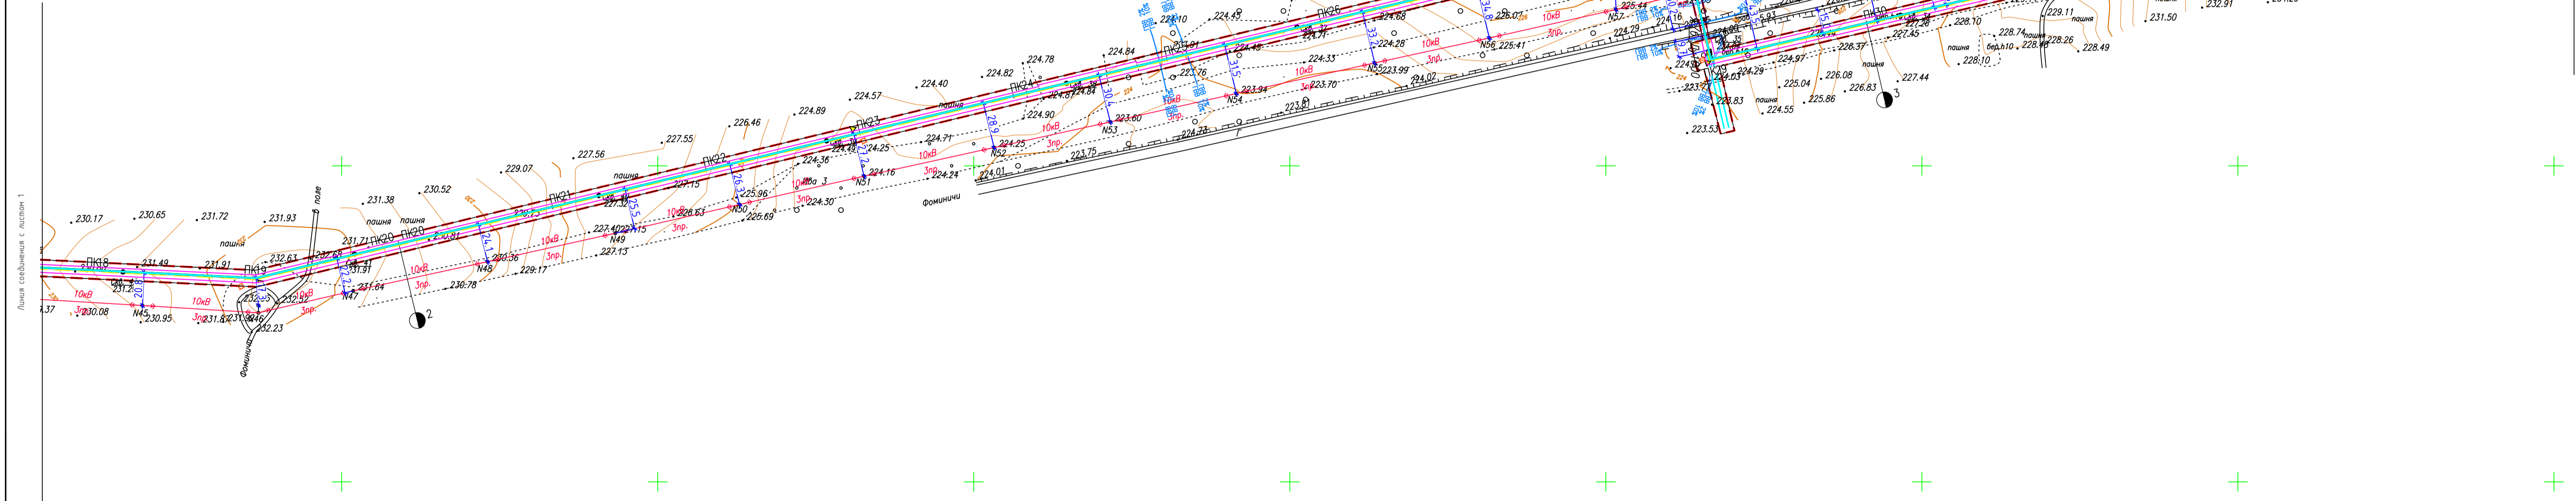

УСЛОВНЫЕ ОБОЗНАЧЕНИЯ












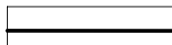


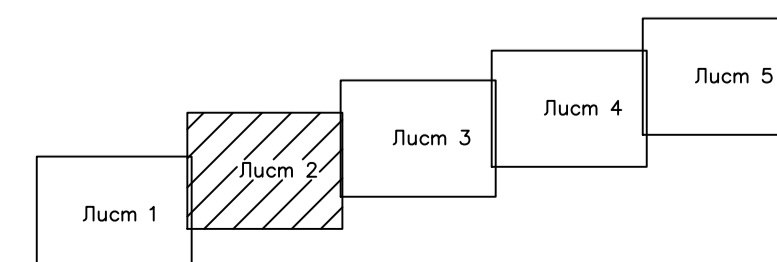

-  Граница зоны планируемого размещения линейного объекта
-  Граница территории, в отношении которой осуществляется подготовка проекта планировки
-  Проектируемый газопровод высокого давления
-  Провод-спутник
-  Граница охранной зоны газопровода высокого давления
-  Опознавательный столбик
-  Предупредительный знак
-  Табличка-указатель
-  Кран шаровый
-  Контрольная трубка (под ковер)
-  Вывод провода-спутника в КИП колонку
-  Вывод провода-спутника
-  Шаровый кран в ограждении
-  Защитный кожух (для закрытой прокладки)


СХЕМА РАСПОЛОЖЕНИЯ ЛИСТОВ



1. Сплошные горизонталы проведены через 0,5 метра.
2. Все строительно-монтажные работы при пересечении подземных коммуникаций выполнять по согласованию и в присутствии представителя организации, в ведении которой коммуникации находятся. Разработку траншеи по 2 м в обе стороны от пересечения производить вручную. Кабель в местах пересечения заключить в футляр из швеллера L=5,0 м. Местоположение коммуникаций уточнить шурфовкой.
3. Охранная зона вдоль трассы подземного полиэтиленового газопровода устанавливается в виде территории, ограниченной обвья условными линиями проходящими на расстояниях:
 - 2 м со стороны без провода-спутника;
 - 3 м со стороны с проводом-спутником;
 - 6 м, по 3 м с каждой стороны для участков трассы, проходящей по древесно-кустарниковой растительности.
 - вокруг отдельно стоящих газорегуляторных пунктов - в виде территории, ограниченной замкнутой линией, проведенной на расстоянии 10 метров от границ этих объектов.
6. На выносах узлов поворота указаны координаты вершины узлов.
7. Размеры даны в метрах, если не указано иное.

Система координат МСК 40 Зона 1
Система высот Балтийская, 1977 г

3067.085.П.0/0.0002-ППТЭ.8				
Газопровод межпоселковый к дер. Неполоть Кировского района Калужской области				
Изм.	Кол.ч.	Лист	№ док.	Подпись
Разраб.	Бабусенко	06.23		
Проверил	Вяжников	06.23		
Нач. отдела	Власов	06.23		
Н.Контр.	Петухова	06.23		
ГИП	Назарян	06.23		
Материалы по обоснованию проекта планировки территории			Стация	Лист
П			2	5
Схема конструктивных и планировочных решений (1:2000)				

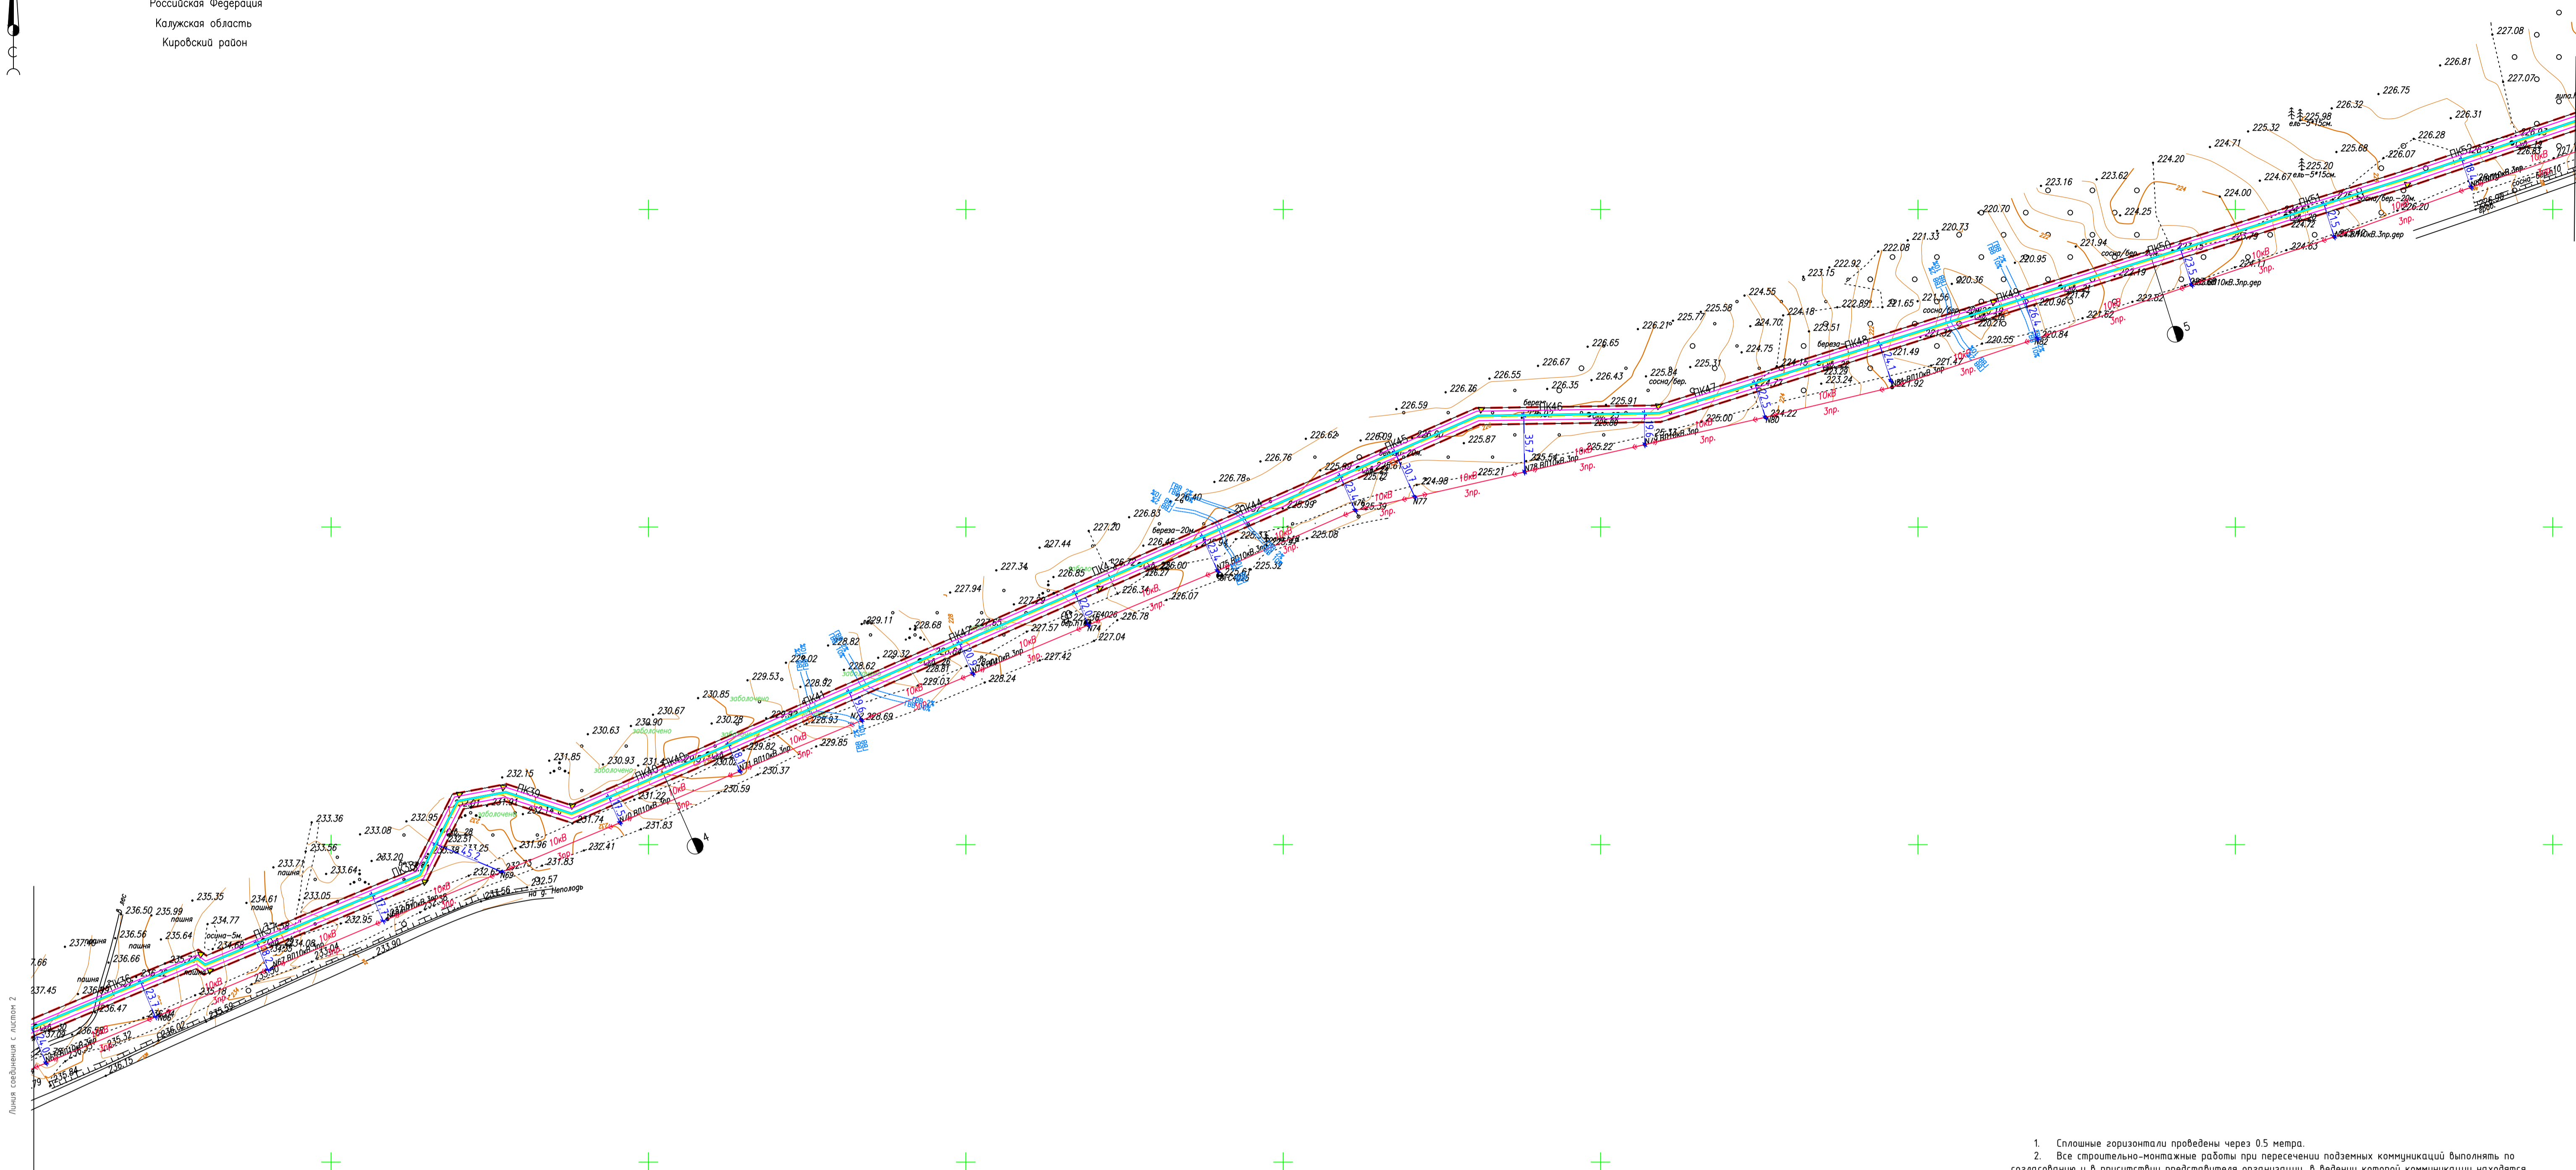


УСЛОВНЫЕ ОБОЗНАЧЕНИЯ


- Граница зоны планируемого размещения линейного объекта
- Граница территории, в отношении которой осуществляется подготовка проекта планировки
- Проектируемый газопровод высокого давления
- Провод-спутник
- Граница охранной зоны газопровода высокого давления
- Опознавательный столбик
- Предупредительный знак
- Табличка-указатель
- Кран шарового
- Контрольная трубка (под ковер)
- Вывод провода-спутника в КИП колонку
- Вывод провода-спутника
- Шаровый кран в ограждении
- Защитный кожух (для закрытой прокладки)

1. Сплошные горизонталы проведены через 0,5 метра.
2. Все строительно-монтажные работы при пересечении подземных коммуникаций выполнять по согласованию и в присутствии представителя организации, в ведении которой коммуникации находятся. Разработку траншеи по 2 м в обе стороны от пересечения производить вручную. Кабель в местах пересечения заключить в футляр из швеллера L=5,0 м. Местоположение коммуникаций уточнить шурфовкой.
3. Охранная зона вдоль трассы подземного полиэтиленового газопровода устанавливается в виде территории, ограниченной объема условными линиями проходящими на расстояниях:
 - 2 м со стороны без провода-спутника;
 - 3 м со стороны с проводом-спутником;
 - 6 м, по 3 м с каждой стороны для участков трассы, проходящей по древесно-кустарниковой растительности.
 - вокруг отдельно стоящих газорегуляторных пунктов - в виде территории, ограниченной замкнутой линией, проведенной на расстоянии 10 метров от границ этих объектов.
6. На выносках углов поворота указаны координаты вершины углов.
7. Размеры даны в метрах, если не указано иное.

СХЕМА РАСПОЛОЖЕНИЯ ЛИСТОВ

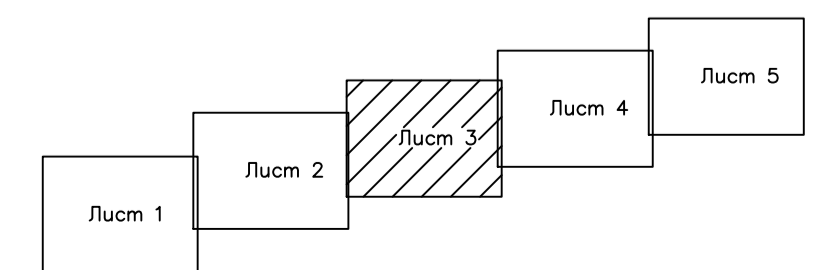

Система координат МСК 40 Зона 1					
Система высот Балтийская, 1977 г.					
3067.085.П.0/0.0002-ППТЭ.8					
Газопровод межпоселковый к дер. Неполоть Кировского района Калужской области					
Изм.	Кол.уч.	Лист	Илloc.	Подпись	Дата
Разраб.	Бабусенко	04			06.23
Проверил	Вяжников	05			06.23
Нач. отдела	Власов	06			06.23
Н.Контр.	Петухова	07			06.23
ГИП	Назарян	08			06.23
Материалы по обоснованию проекта планировки территории				Стадия	Лист
				П	3
Схема конструктивных и планировочных решений (1:2000)				Листов	5

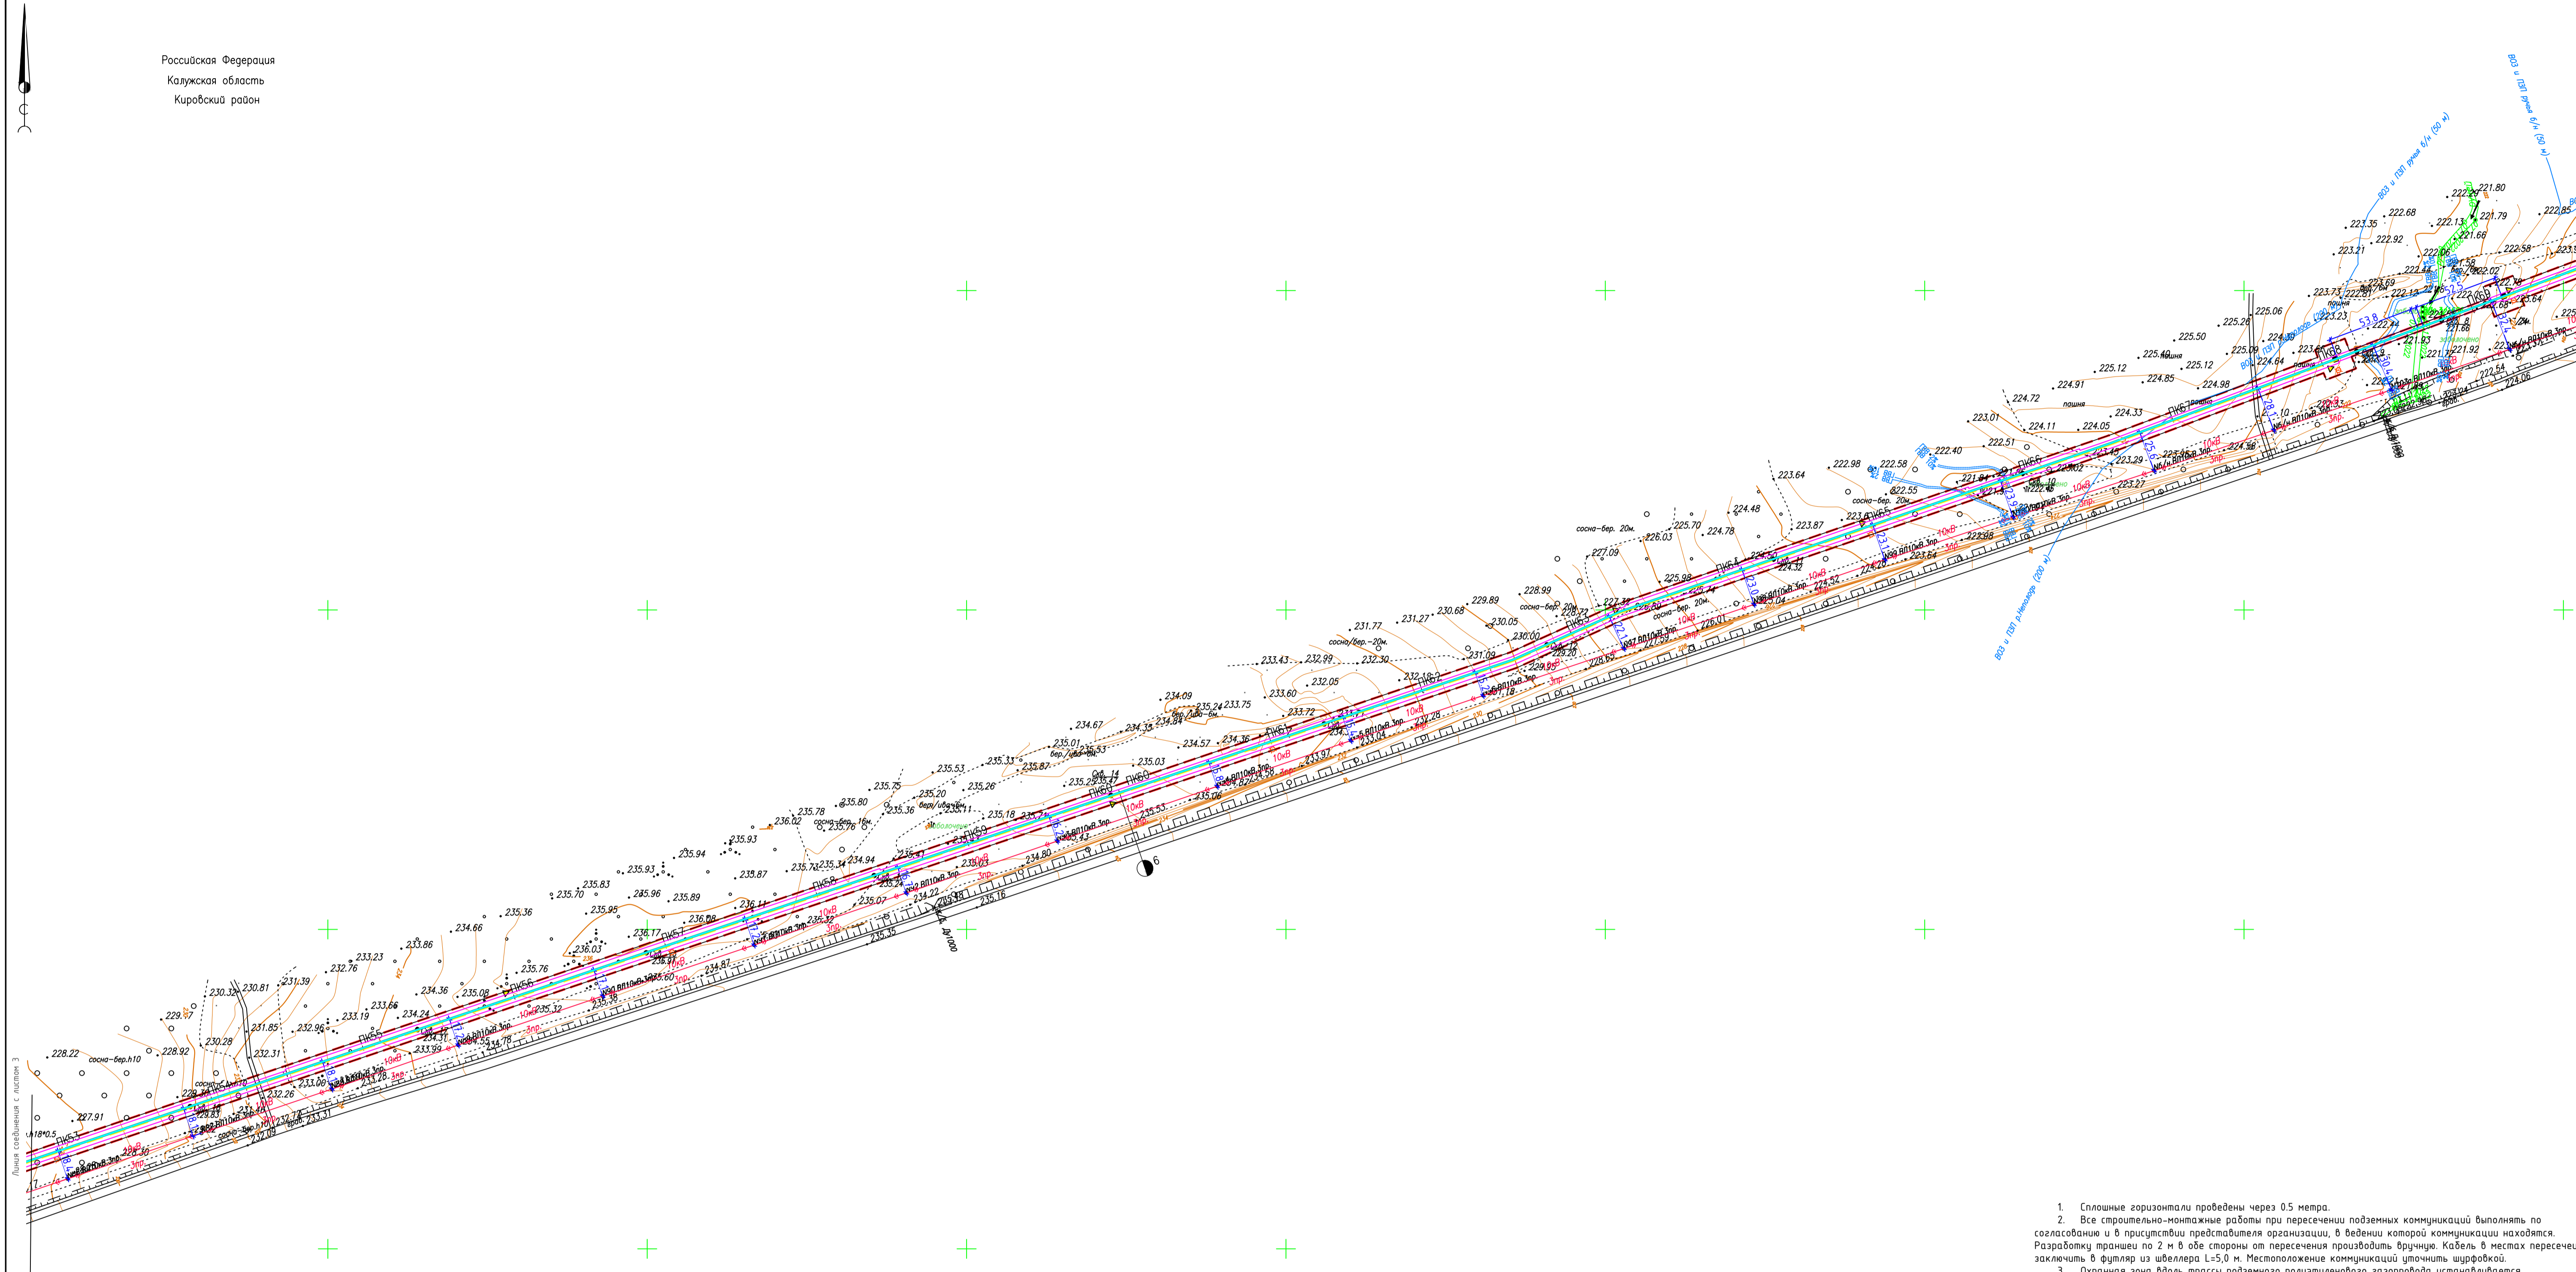


УСЛОВНЫЕ ОБОЗНАЧЕНИЯ

- Граница зоны планируемого размещения линейного объекта
- Граница территории, в отношении которой осуществляется подготовка проекта планировки
- Проектируемый газопровод высокого давления
- Провод-спутник
- Граница охранной зоны газопровода высокого давления
- Опознавательный столбик
- Предупредительный знак
- Табличка-указатель
- Кран шаровая
- Контрольная трубка (под ковер)
- Вывод провода-спутника в КИП колонку
- Вывод провода-спутника
- Шаровая кран в ограждении
- Защитный кожух (для закрытой прокладки)

1. Сплошные горизонталы проведены через 0,5 метра.
2. Все строительно-монтажные работы при пересечении подземных коммуникаций выполнять по согласованию и в присутствии представителя организации, в ведении которой коммуникации находятся. Разработку траншеи по 2 м в обе стороны от пересечения производить вручную. Кабель в местах пересечения заключить в футляр из швеллера L=5,0 м. Местоположение коммуникаций уточнить шурфовкой.
3. Охранная зона вдоль трассы подземного полиэтиленового газопровода устанавливается в виде территории, ограниченной двумя условными линиями проходящими на расстояниях:
 - 2 м со стороны без провода-спутника;
 - 3 м со стороны с проводом-спутником;
 - 6 м, по 3 м с каждой стороны для участков трассы, проходящей по древесно-кустарниковой растительности.
 - вокруг отдельно стоящих газорегуляторных пунктов - в виде территории, ограниченной замкнутой линией, проведенной на расстоянии 10 метров от границ этих объектов.
6. На выносках узлов поворота указаны координаты вершины узлов.
7. Размеры даны в метрах, если не указано иное.


СХЕМА РАСПОЛОЖЕНИЯ ЛИСТОВ

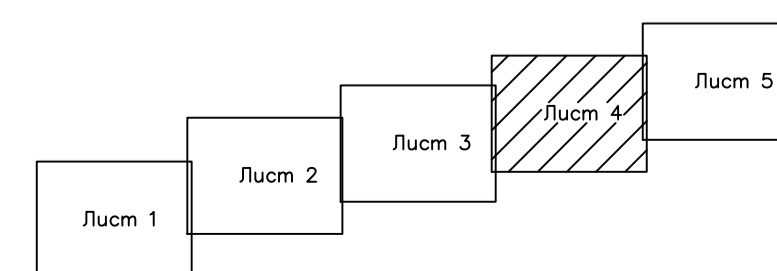

Система координат МСК 40 Зона 1
Система высот Балтийская, 1977 г.

3067.085.П.0/0.0002-ППТЭ.8				
Газопровод межпоселковый к дер. Неполоть Кировского района Калужской области				
Изм.	Кол.ч.	Лист	Ил.ок.	Подпись
Разраб.	Бабусенко	4	06.23	
Проверил	Вязников	5	06.23	
Нач. отдела	Власов	6	06.23	
Н.Контр.	Петухова	7	06.23	
ГИП	Назарян	8	06.23	
Материалы по обоснованию проекта планировки территории			Стадия	Лист
Схема конструктивных и планировочных решений (1:2000)			П	4
Листов			Лист	Листов
5			4	5

Линия совмещения с листом 4

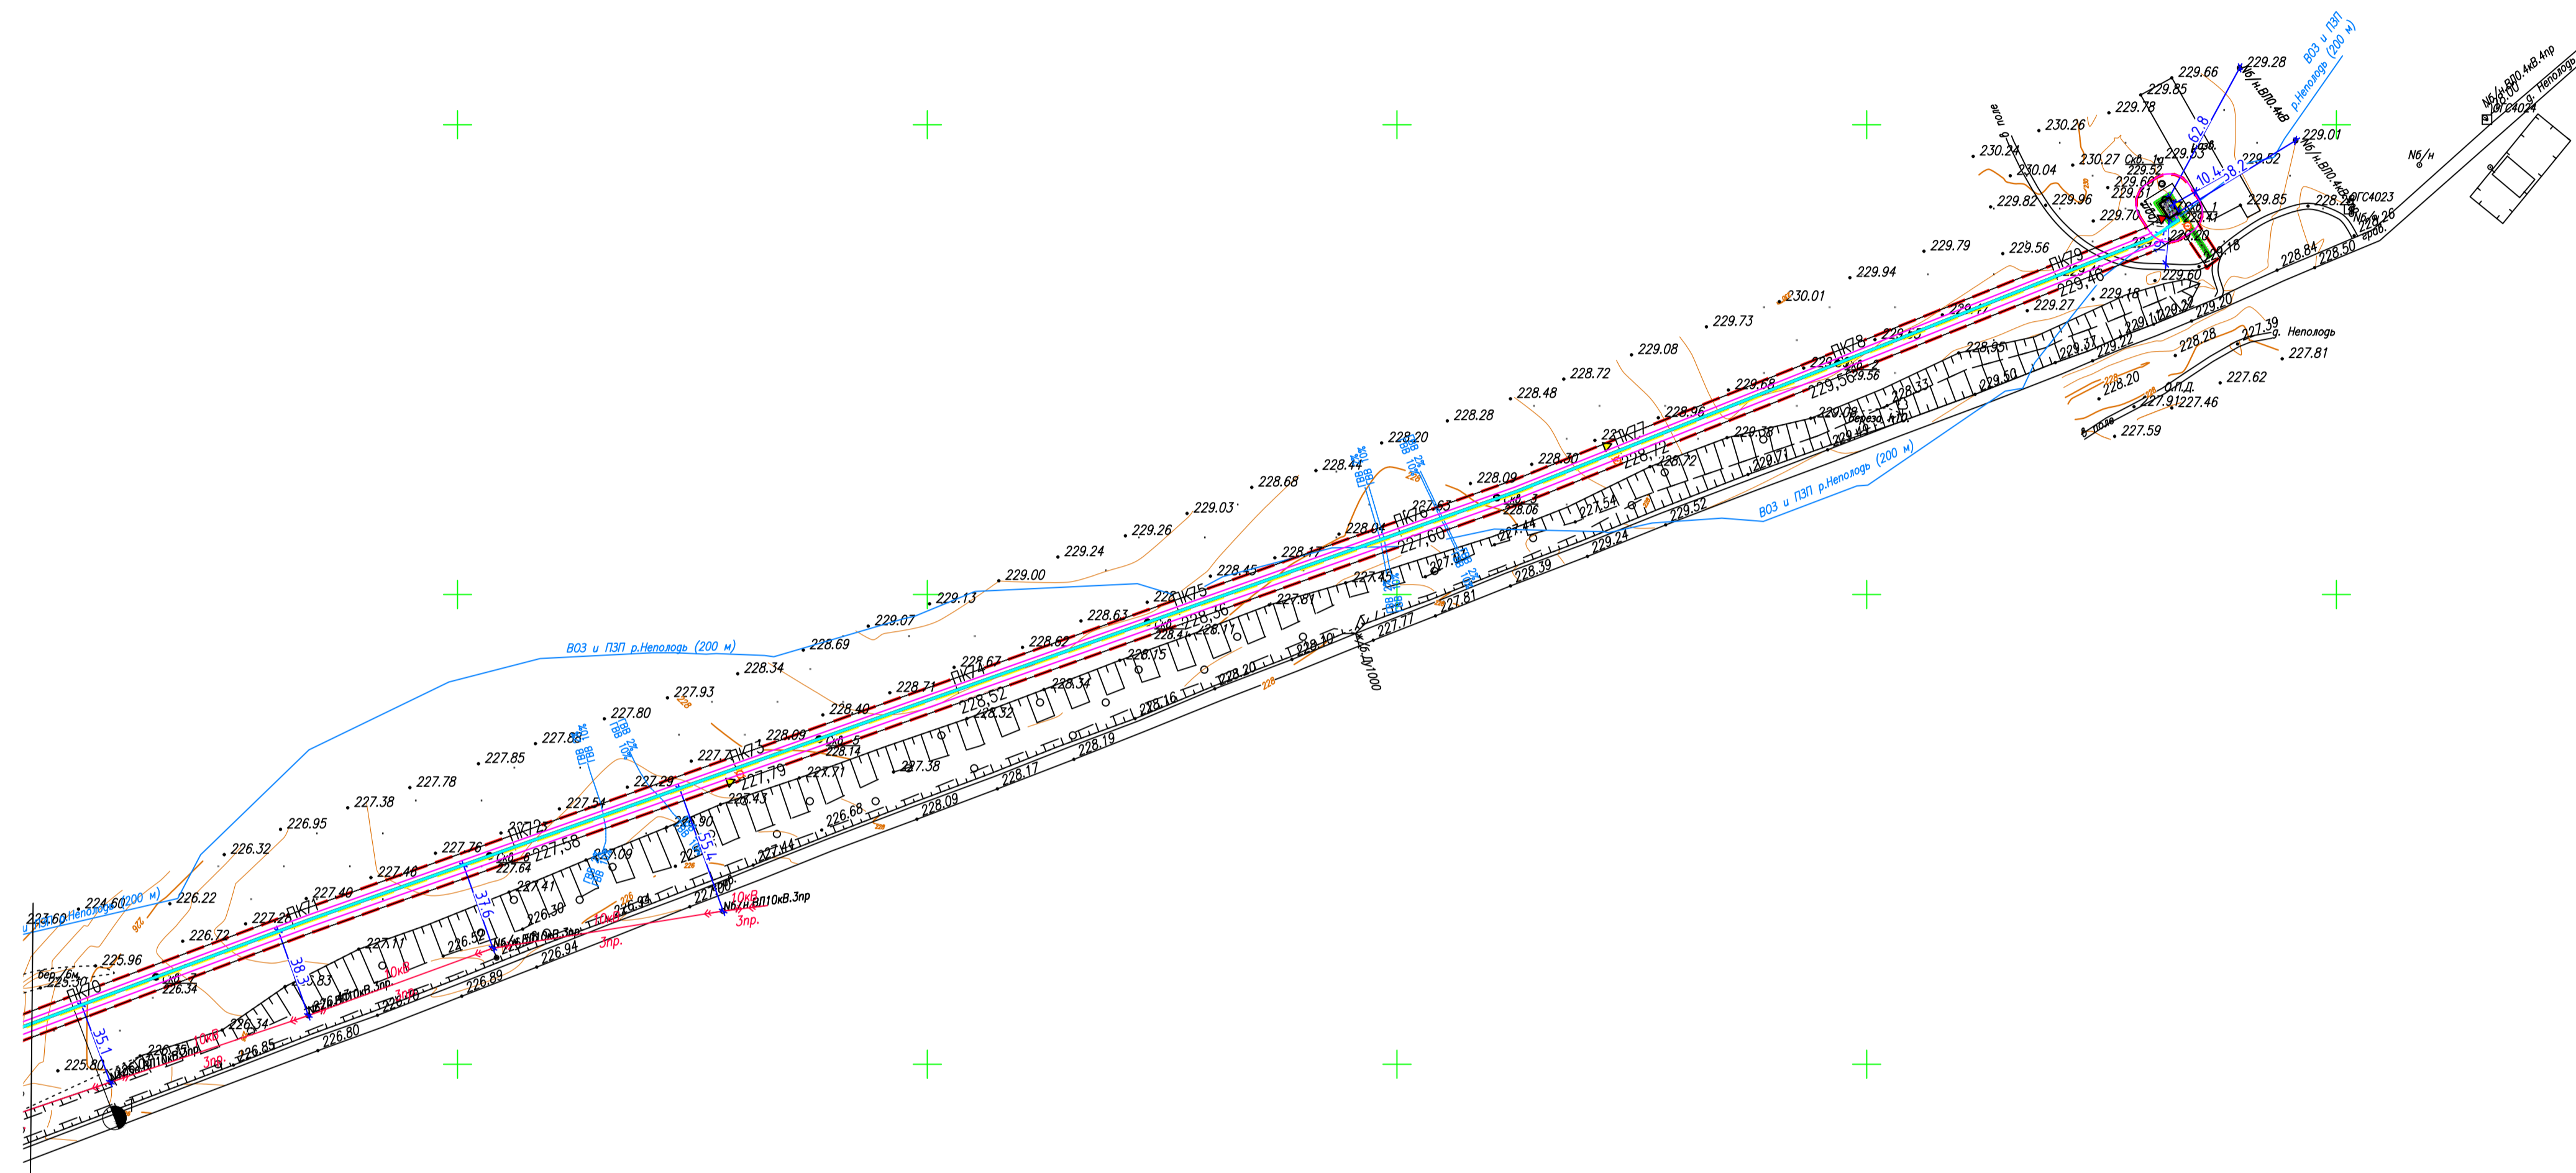


УСЛОВНЫЕ ОБОЗНАЧЕНИЯ

- Граница зоны планируемого размещения линейного объекта
- Граница территории, в отношении которой осуществляется подготовка проекта планировки
- Проектируемый газопровод высокого давления
- Провод-спутник
- Граница охранной зоны газопровода высокого давления
- Опознавательный столбик
- Предупредительный знак
- Табличка-указатель
- Кран шаровый
- Контрольная трубка (под ковер)
- Вывод провода-спутника в КИП колонку
- Вывод провода-спутника
- Шаровый кран в ограждении
- Защитный кожух (для закрытой прокладки)

1. Сплошные горизонталы проведены через 0,5 метра.
2. Все строительно-монтажные работы при пересечении подземных коммуникаций выполнять по согласованию и в присутствии представителя организации, в ведении которой коммуникации находятся. Разработку траншеи по 2 м в обе стороны от пересечения производить вручную. Кабель в местах пересечения заключить в футляр из швеллера L=5,0 м. Местоположение коммуникаций уточнить шурфовкой.
3. Охранная зона вдоль трассы подземного полиэтиленового газопровода устанавливается в виде территории, ограниченной обвоя условными линиями проходящими на расстояниях:
 - 2 м со стороны без провода-спутника;
 - 3 м со стороны с проводом-спутником;
 - 6 м, по 3 м с каждой стороны для участков трассы, проходящей по древесно-кустарниковой растительности.
 - вокруг отдельно стоящих газорегуляторных пунктов - в виде территории, ограниченной замкнутой линией, проведённой на расстоянии 10 метров от границ этих объектов.
6. На выносках узлов поворота указаны координаты вершины узлов.
7. Размеры даны в метрах, если не указано иное.

СХЕМА РАСПОЛОЖЕНИЯ ЛИСТОВ

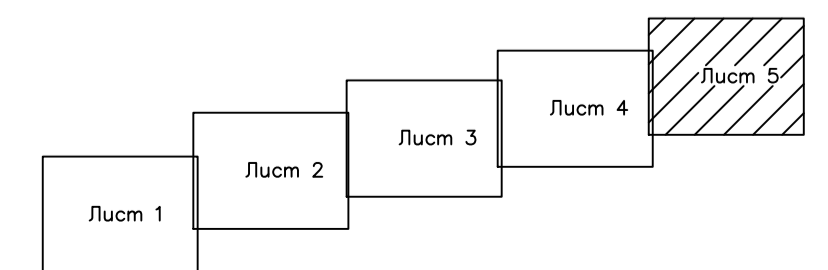

Система координат МСК 40 Зона 1
Система высот Балтийская, 1977 г

3067.085.П.0/0.0002-ППТЭ.8					
Газопровод межпоселковый к дер. Неполоть Кировского района Калужской области					
Изм.	Кол.чт.	Лист	№док.	Подпись	Дата
Разраб.	Бабусенко	04			06.23
Проверил	Вязников	05			06.23
Нач. отдела	Власов	06			06.23
Н.Контр.	Петухова	07			06.23
ГИП	Назарян	08			06.23
Материалы по обоснованию проекта планировки территории				Стадия	Лист
				П	5
Схема конструктивных и планировочных решений (1:2000)				Листов	5

Лист регистрации изменений

Регистрация изменений								
Изм.	Номера листов (страниц)				Всего листов (страниц) в док.	Номер док.	Подп.	Дата
	измененных	замененных	новых	аннулиро ванных				