



Общество с ограниченной ответственностью
«Газпром проектирование»

Московский филиал

Заказчик – ООО «Газпром межрегионгаз»

Утверждено

от «__» _____ 202__ г.
№ _____

ДОКУМЕНТАЦИЯ ПО ПЛАНИРОВКЕ ТЕРРИТОРИИ

Проект планировки и межевания территории

**ГАЗОПРОВОД МЕЖПОСЕЛКОВЫЙ К ДЕР. ВЯЗИЧНЯ - ДЕР. НОВАЯ
РОЩА - ДЕР. ВАСИЛЕВО - ДЕР. ДУБРОВКИ МОСАЛЬСКОГО РАЙОНА
КАЛУЖСКОЙ ОБЛАСТИ**

ТОМ 5

**Проект межевания территории.
Графическая часть**

3073.085.П.0/0.0002-ПМТ1



Общество с ограниченной ответственностью
«Газпром проектирование»

Московский филиал

Заказчик – ООО «Газпром межрегионгаз»

ДОКУМЕНТАЦИЯ ПО ПЛАНИРОВКЕ ТЕРРИТОРИИ
Проект планировки и межевания территории

**ГАЗОПРОВОД МЕЖПОСЕЛКОВЫЙ К ДЕР. ВЯЗИЧНЯ - ДЕР. НОВАЯ
РОЩА - ДЕР. ВАСИЛЕВО - ДЕР. ДУБРОВКИ МОСАЛЬСКОГО РАЙОНА
КАЛУЖСКОЙ ОБЛАСТИ**

ТОМ 5

**Проект межевания территории.
Графическая часть**

3073.085.П.0/0.0002-ПМТ1

Заместитель директора
Московского филиала
по производству



Ю.М. Комиссаров

Главный инженер проекта

А.А. Назарян

2023

Изн. № подл.	
Подпись и дата	
Взам. инв. №	

Список исполнителей

Начальник
Центра подготовки производства



М.С. Коновальцев

(подпись, дата)

Главный специалист отдела разработки
документации по планировке территорий



Ю.Ю. Бовбас

(подпись, дата)

Ведущий инженер отдела разработки
документации по планировке территорий



Р.М. Вагапов

(подпись, дата)

Главный инженер проекта



И.Я. Галиев

(подпись, дата)

Список участников работ

Р.М. Вагапов – разработка документации по планировке территории

Обозначение	Наименование	Примечание
3073.085.П.0/0.0002-ПМТ1-С	Содержание тома 5	3
3073.085.П.0/0.0002-ППТ-СД	Состав документации по планировке территории	4
3073.085.П.0/0.0002-ПМТ1.ВКМ	Ведомость картографических материалов	5
3073.085.П.0/0.0002-ПМТ1	Графическая часть	6

Состав документации по планировке территории

Номер тома	Обозначение	Наименование документа	Примечания
Том 1	3073.085.П.0/0.0002-ППТ1	Проект планировки территории. Графическая часть	-
Том 2	3073.085.П.0/0.0002-ППТ2	Положение о размещении линейных объектов	-
Том 3	3073.085.П.0/0.0002-ППТ3	Материалы по обоснованию проекта планировки территории. Графическая часть	-
Том 4	3073.085.П.0/0.0002-ППТ3	Материалы по обоснованию проекта планировки территории. Пояснительная записка	-
Том 5	3073.085.П.0/0.0002-ПМТ1	Проект межевания территории. Графическая часть.	-
Том 6	3073.085.П.0/0.0002-ПМТ2	Проект межевания территории. Текстовая часть	-
Том 7	3073.085.П.0/0.0002-ПМТ3	Материалы по обоснованию проекта межевания территории. Графическая часть.	-
Том 8	3073.085.П.0/0.0002-ПМТ4	Материалы по обоснованию проекта межевания территории. Пояснительная записка.	-

Ведомость картографических материалов

Наименование документации

«ГАЗОПРОВОД МЕЖПОСЕЛКОВЫЙ К ДЕР. ВЯЗИЧНЯ - ДЕР. НОВАЯ РОЩА - ДЕР.
ВАСИЛЕВО - ДЕР. ДУБРОВКИ МОСАЛЬСКОГО РАЙОНА КАЛУЖСКОЙ ОБЛАСТИ »

Обозначение

3073.085.П.0/0.0002-ПМТ1.ВКМ

Организация

ООО «Газпром проектирование»

Дата создания

09.06.2023

№	Краткое наименование тома (книги)	Обозначение тома (книги)	Номер страницы (листа)	Номер рисунка, графического приложения, текстового приложения	Краткое наименование рисунка графического приложения, текстового приложения	Реквизиты лицензионного договора	Примечание
1	2	3	4	5	6	7	8
1	ПМТ1	3073.085.П.0/0.0002-ПМТ1.2	8	-	Чертеж межевания территории М 1:1000	-	-

Составил

Ведущий инженер
(Должность)


 (подпись)

Р.М. Вагапов
(И.О. Фамилия)

09.06.2023
(Дата)

Проверил


Главный специалист
(Должность)


 (подпись)

Ю.Ю. Бовбас
(И.О. Фамилия)

09.06.2023
(Дата)

ГИП


 (подпись)

А.А. Назарян
(И.О. Фамилия)

09.06.2023
(Дата)


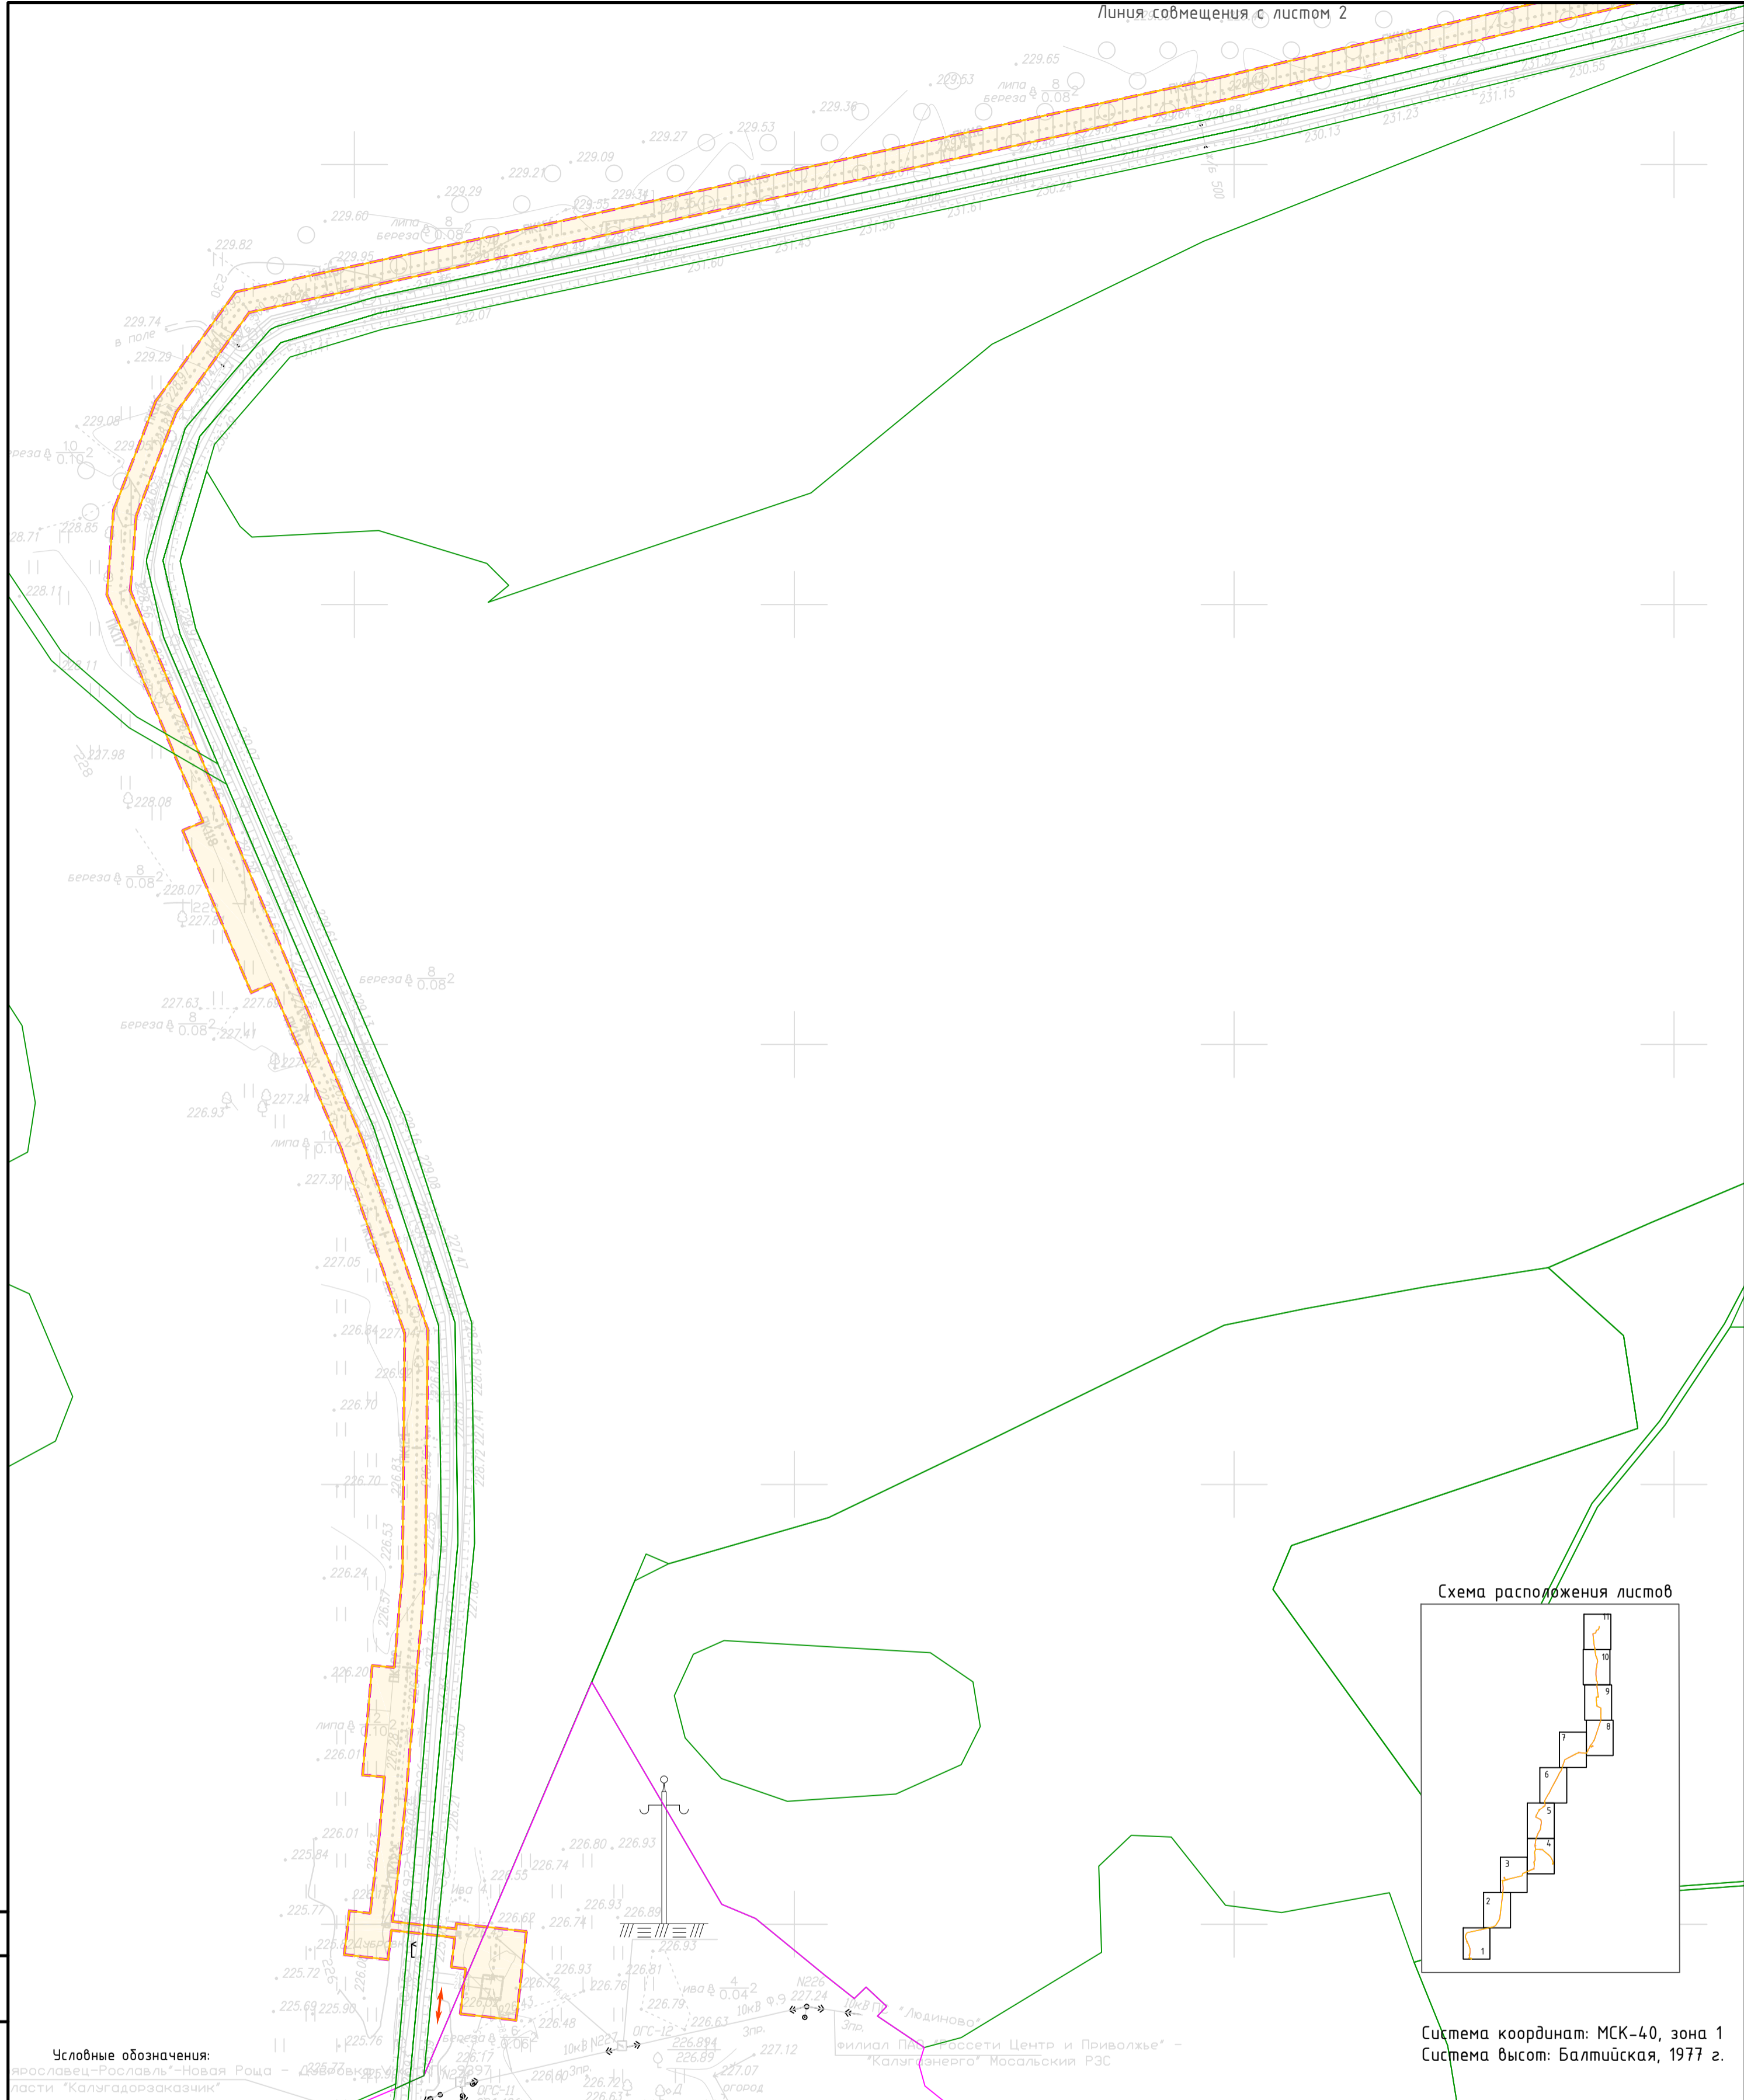


Схема расположения листов

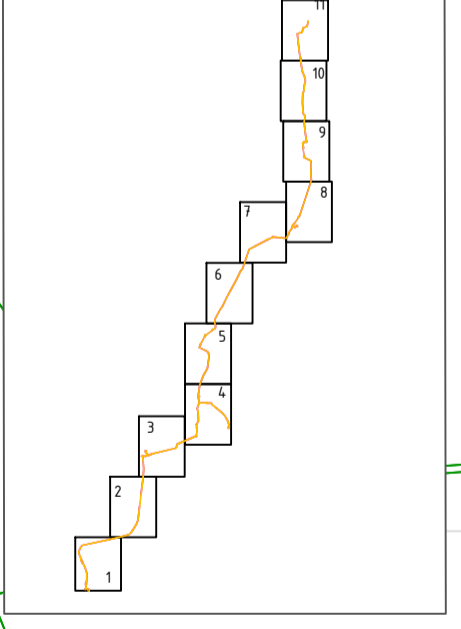

Система координат: МСК-40, зона 1
Система высот: Балтийская, 1977 г.

Условные обозначения:

- Границы территории, в отношении которой осуществляется подготовка проекта межевания
- Границы существующих элементов планировочной структуры
- Границы планируемых элементов планировочной структуры
- 40:25:000161 - Границы и номера кадастровых кварталов по сведениям ЕГРН
- 40:25:000161:177 - Границы и номера существующих земельных участков по сведениям ЕГРН, в том числе изменяемых земельных участков

Примечание:

• Красные линии не устанавливаются на основании Федерального закона от 02.08.2019 г. № 283-ФЗ "О внесении изменений в Градостроительный кодекс Российской Федерации и отдельные законодательные акты Российской Федерации", красные линии - линии, которые обозначают границы территорий общего пользования и подлежат установлению, изменению или отмене в документации по планировке территории, отсутствуют.

• Красные линии, утвержденные в составе проекта планировки территории, или красные линии, утверждаемые, изменяемые проектом межевания территории - отсутствуют.

• Линии отступа от красных линий в целях определения мест допустимого размещения зданий, строений, сооружений не устанавливаются ввиду отсутствия красных линий.

• Границы земельных участков, образование которых предусмотрено схемой расположения земельного участка или земельных участков на кадастровом плане территории, срок действия которой не истек, отсутствуют.

• Границы изменяемых земельных участков, расположенных полностью или частично в границах зоны планируемого размещения линейного объекта, отсутствуют.

• Границы образуемых земельных участков в отношении которых предполагается их резервирование и (или) изъятие для государственных или муниципальных нужд, отсутствуют.

© ООО "Газпром проектирование", 2023 г.

3073.085.П.0/0.0002—ППП.2					
ГАЗОПРОВОД МЕЖПОСЕЛКОВЫЙ К ДЕР. ВЯЗИЧНЯ - ДЕР. НОВАЯ РОЩА - ДЕР. ВАСИЛЕВО - ДЕР. ДУБРОВКИ МОСАЛЬСКОГО РАЙОНА КАЛУЖСКОЙ ОБЛАСТИ					
Том 5. Проект межевания территории. Графическая часть					
Изм.	Колуч.	Лист	№ док.	Подпись	Дата
Разработал	Вагапов			<i>Вагапов</i>	06.23
Проверил	Боббас			<i>Боббас</i>	06.23
Нач. отд.					
Н. контр.					
ГИП	Галиев			<i>Галиев</i>	06.23
Чертеж межевания территории			М 1:2000		
Страница	Лист	Листов			
П	1	11			



Согласовано
 Взам инв. №
 Подп. и дата
 Инв. № подл.


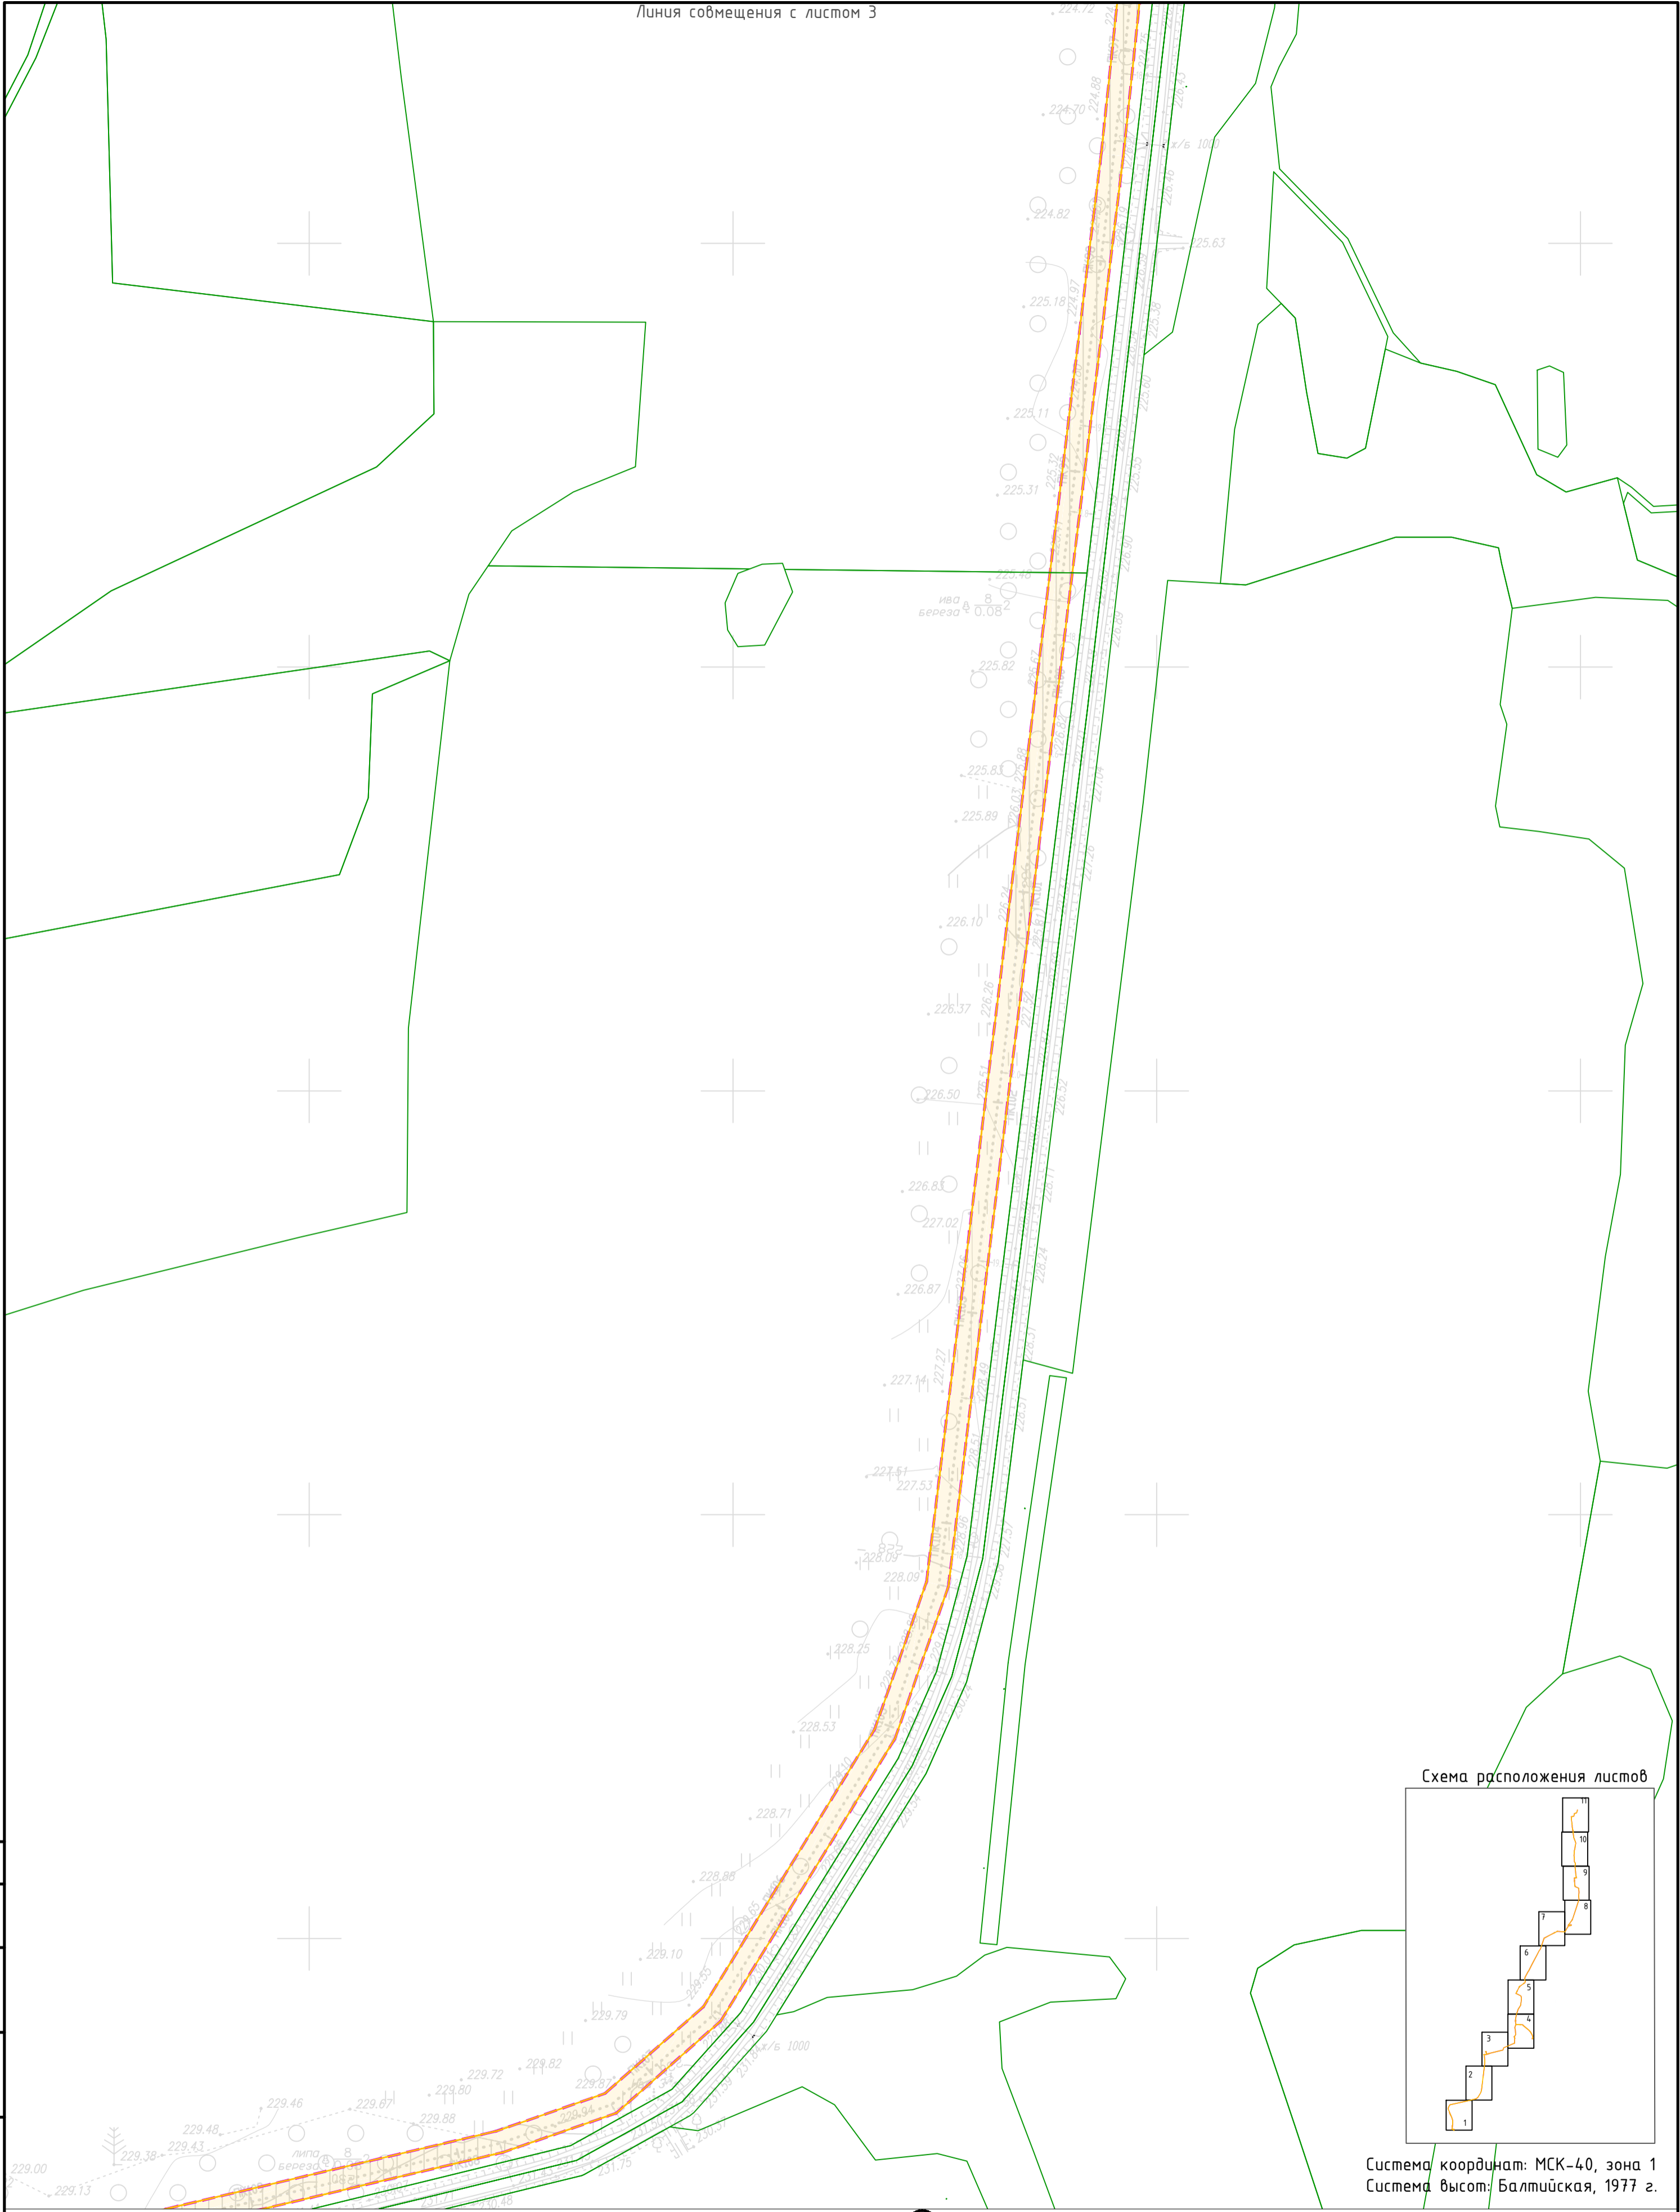


Схема расположения листов

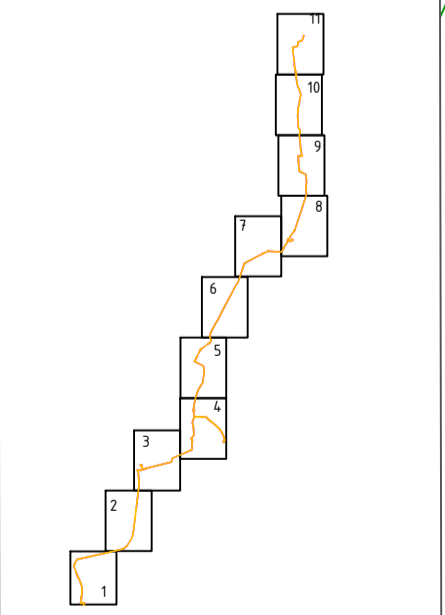

Система координат: МСК-40, зона 1
Система высот: Балтийская, 1977 г.



Линия совмещения с листом 1
Условные обозначения указаны на листе 1

© 0 0 0 "Газпром проектирование", 2 0 2 3 г.

Согласовано	
Взам. инв. №	
Подп. и дата	
Инв. № подл.	

3073.085.П.0/0.0002—ППП.2					
ГАЗОПРОВОД МЕЖПОСЕЛКОВЫЙ К ДЕР. ВЯЗИЧНЯ - ДЕР. НОВАЯ РОЩА - ДЕР. ВАСИЛЕВО - ДЕР. ДУБРОВКИ МОСАЛЬСКОГО РАЙОНА КАЛУЖСКОЙ ОБЛАСТИ					
Изм.	Колуч.	Лист	№ док.	Подпись	Дата
Разработал	Вагапов			<i>Вагапов</i>	06.23
Проверил	Боббас			<i>Боббас</i>	06.23
Нач. отд.					
Н. контр.					
ГИП	Галиев			<i>Галиев</i>	06.23
Том 5. Проект межевания территории				Стация	Лист
Графическая часть				п	2
Чертеж межевания территории				Листов	11
М 1:2000					
Формат А2					

Схема расположения листов

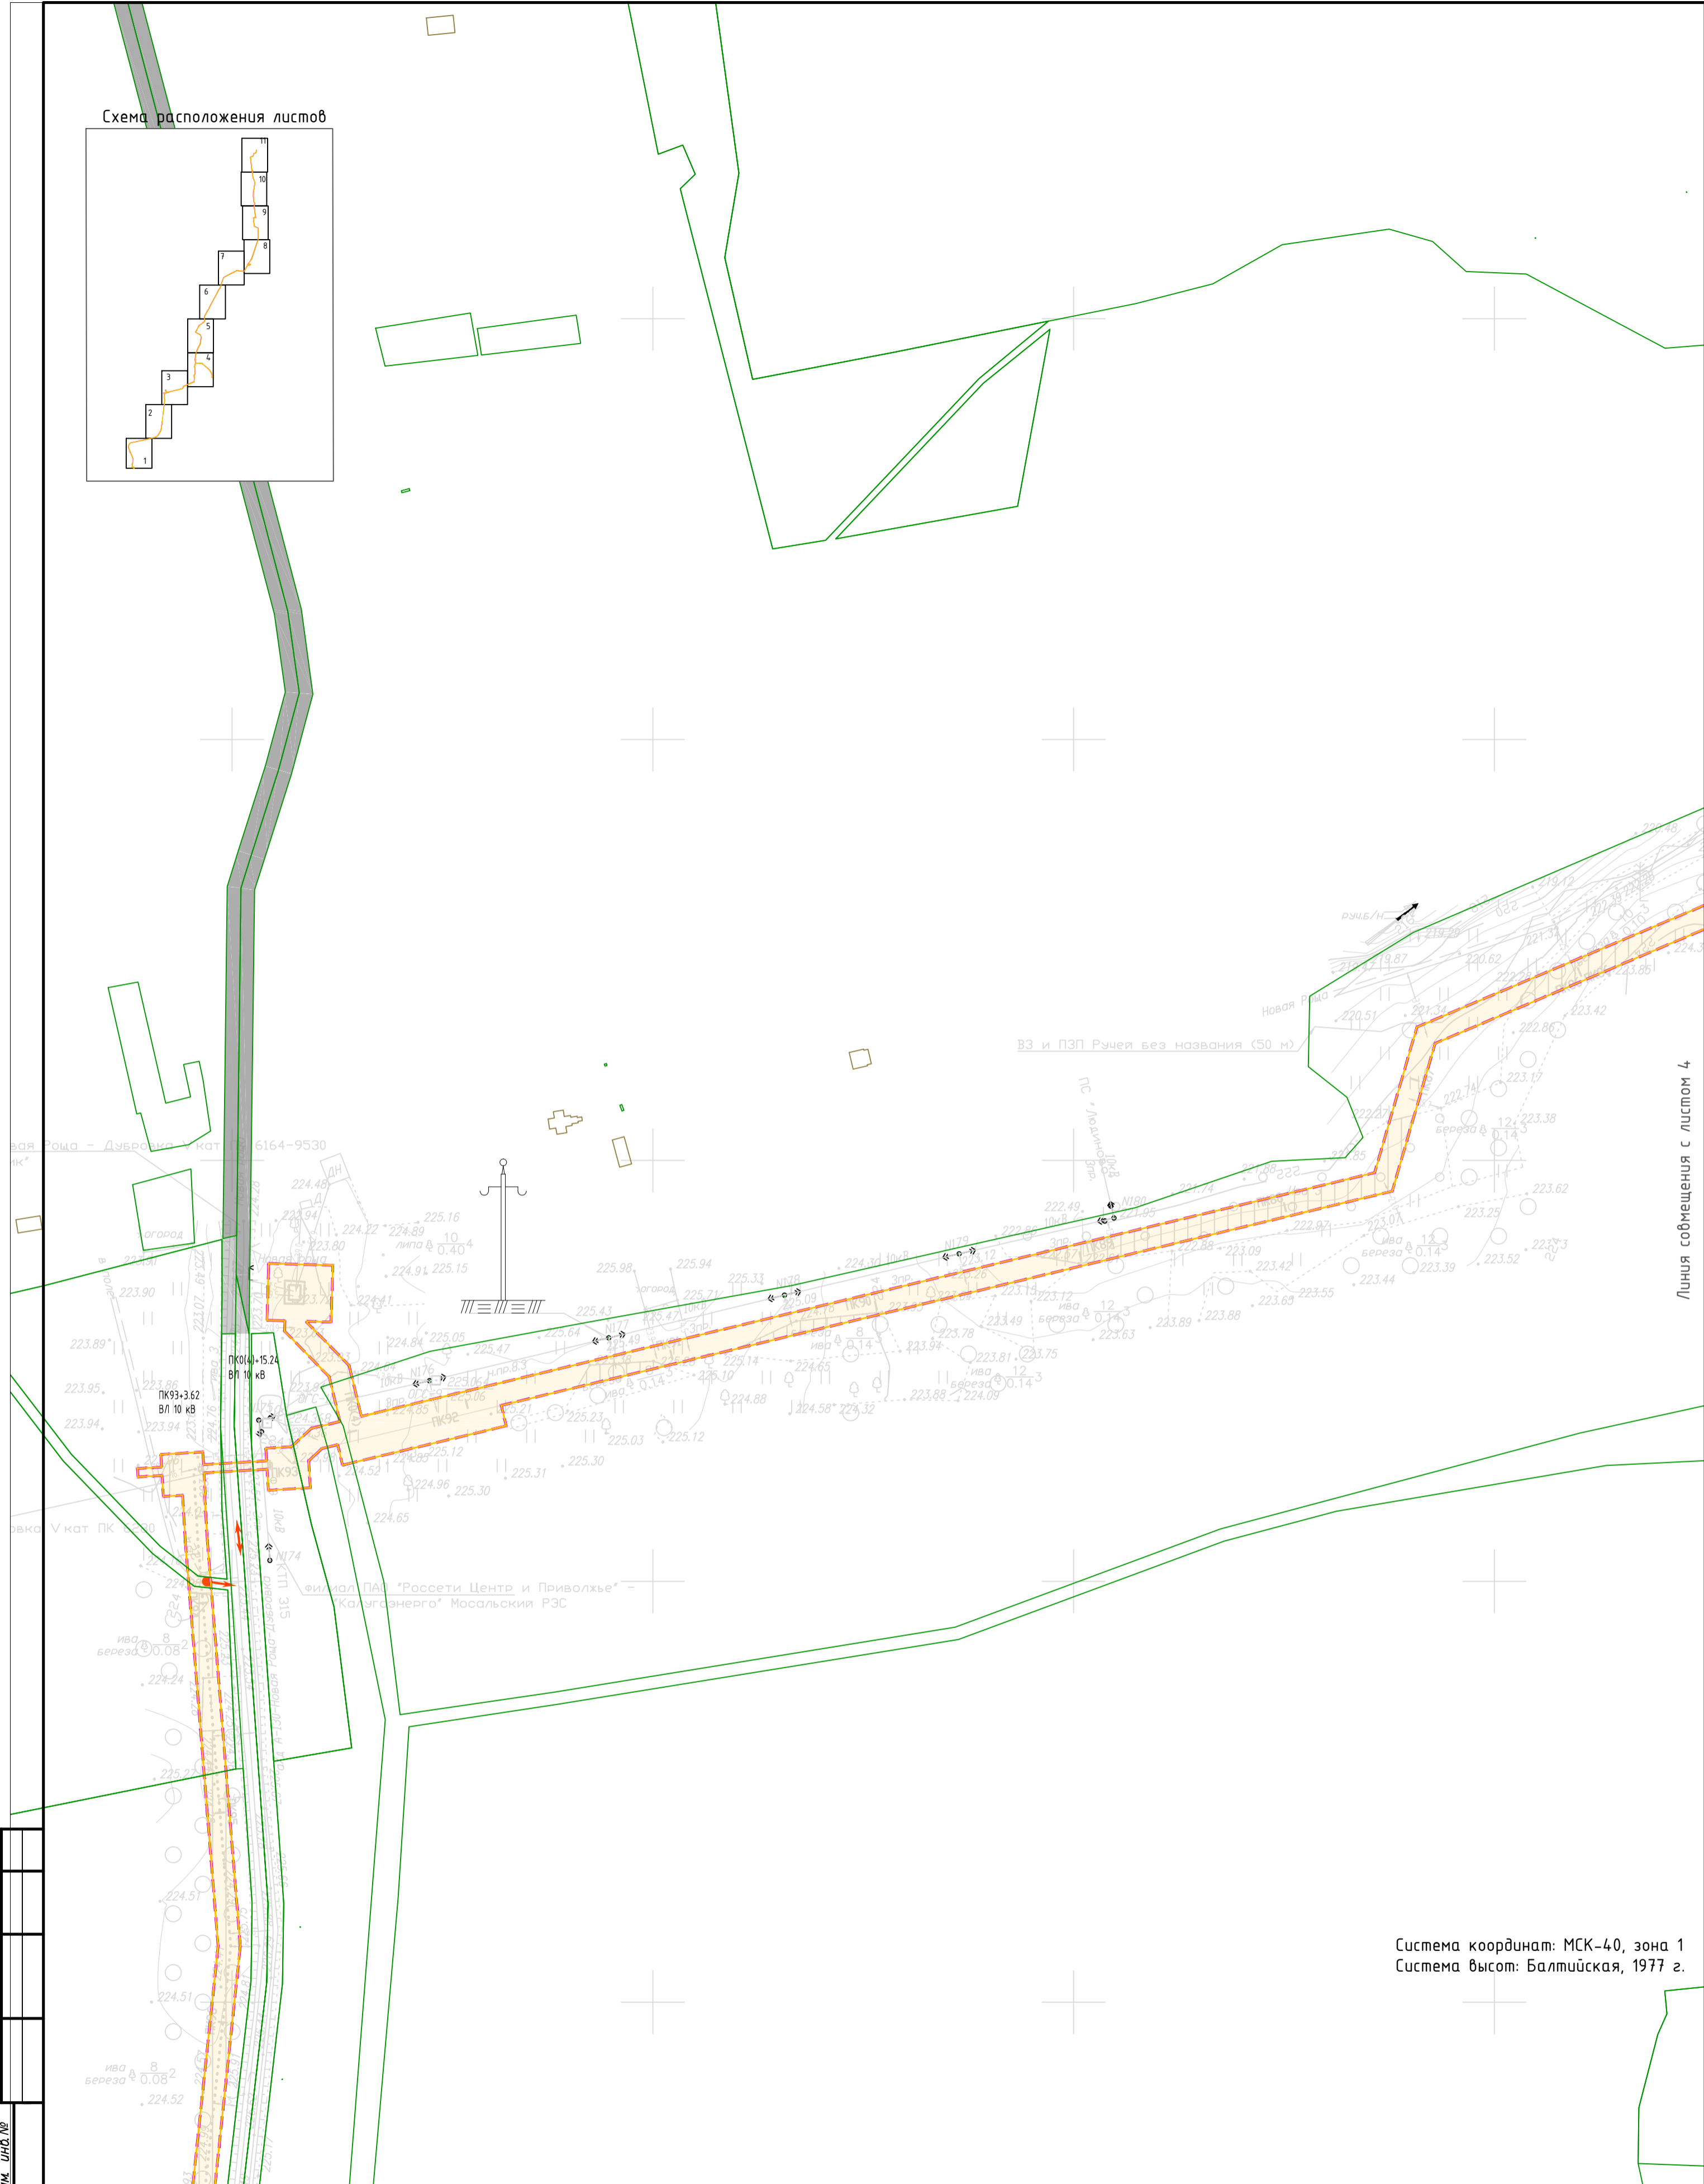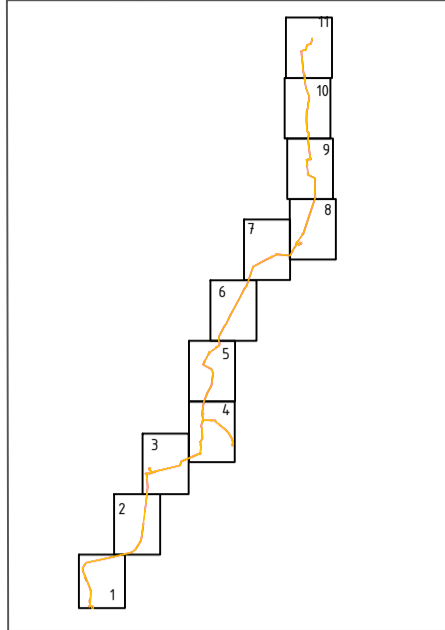

Линия совмещения с листом 4

Согласовано	Взам. инв. №	Подп. и дата	Инв. № подл.



Система координат: МСК-40, зона 1
Система высот: Балтийская, 1977 г.

Линия совмещения с листом 2

Условные обозначения указаны на листе 1

© ООО "Газпром проектирование", 2023 г.

3073.085.П.0/0.0002—ППП.2						ГАЗПРОМ ПРОЕКТИРОВАНИЕ		
ГАЗОПРОВОД МЕЖПОСЕЛКОВЫЙ К ДЕР. ВЯЗИЧНЯ - ДЕР. НОВАЯ РОЩА - ДЕР. ВАСИЛЕВО - ДЕР. ДУБРОВКИ МОСАЛЬСКОГО РАЙОНА КАЛУЖСКОЙ ОБЛАСТИ						Том 5. Проект межевания территории. Графическая часть		
Изм.	Колуч.	Лист	№ док.	Подпись	Дата	Стация	Лист	Листов
Разработал	Вагапов			<i>Вагапов</i>	06.23	п	3	11
Проверил	Боббас			<i>Боббас</i>	06.23			
Нач. контр.								
ГИП	Галиев			<i>Галиев</i>	06.23			
Чертеж межевания территории						М 1:2000		

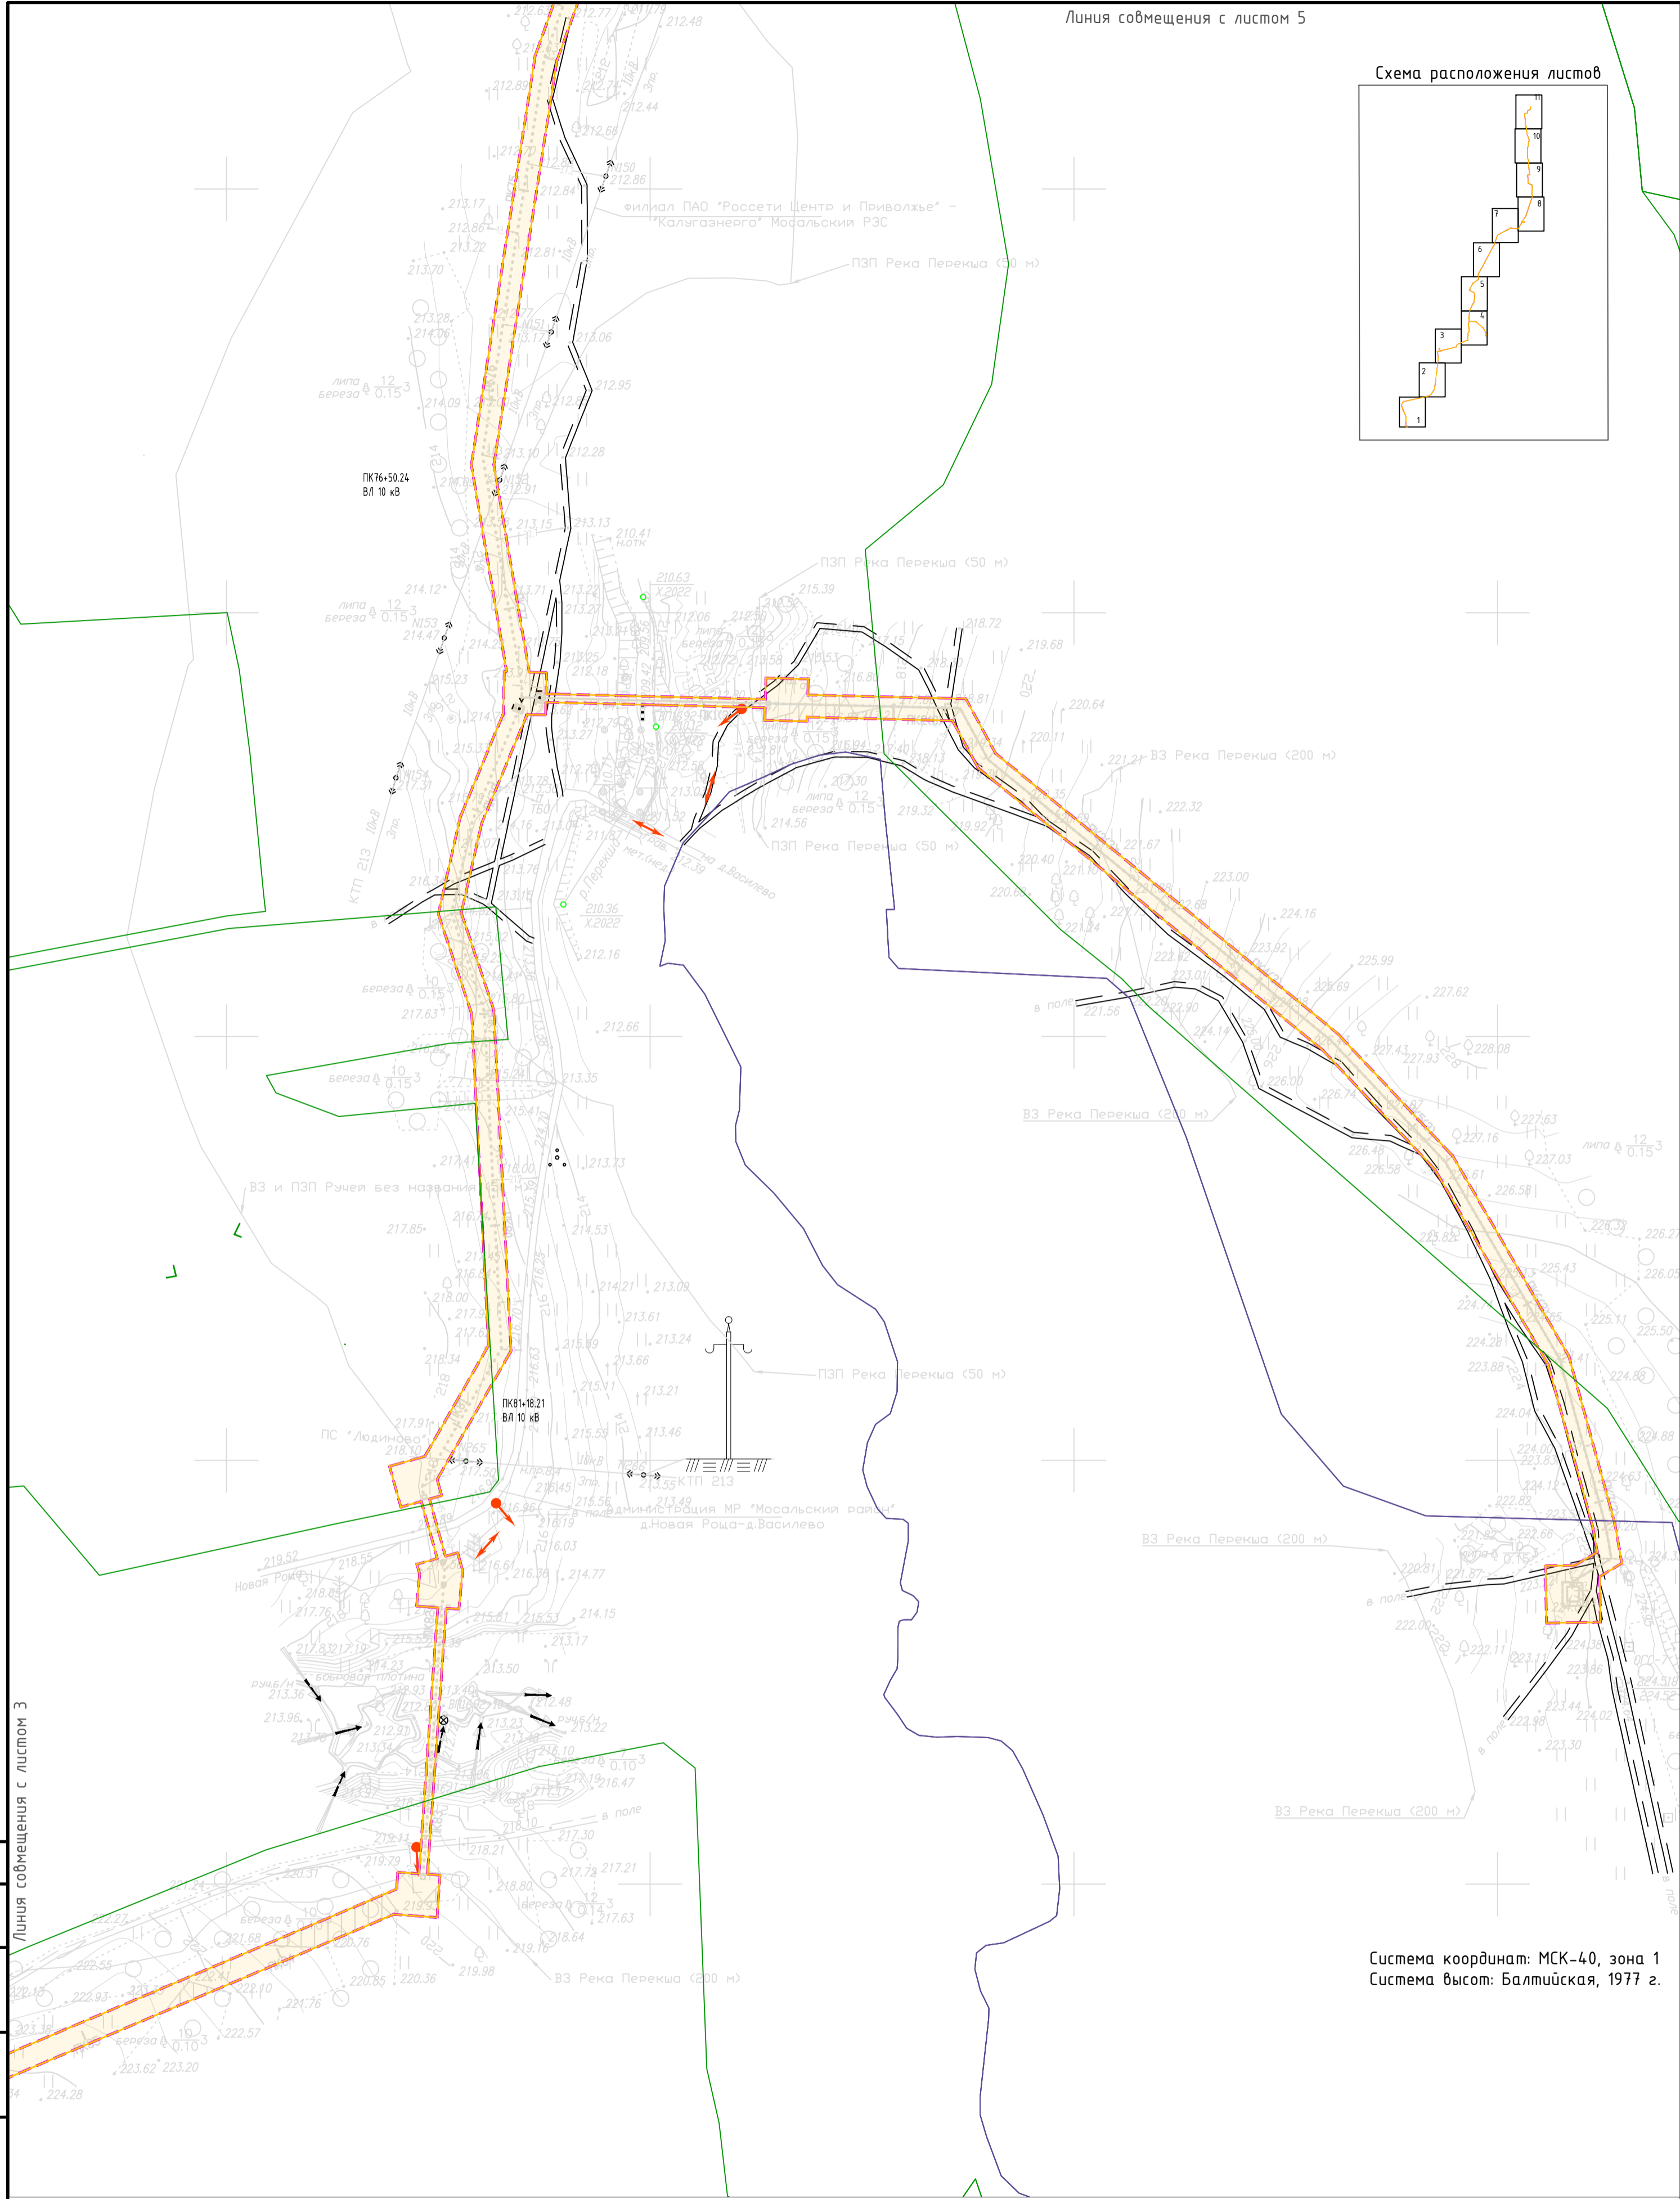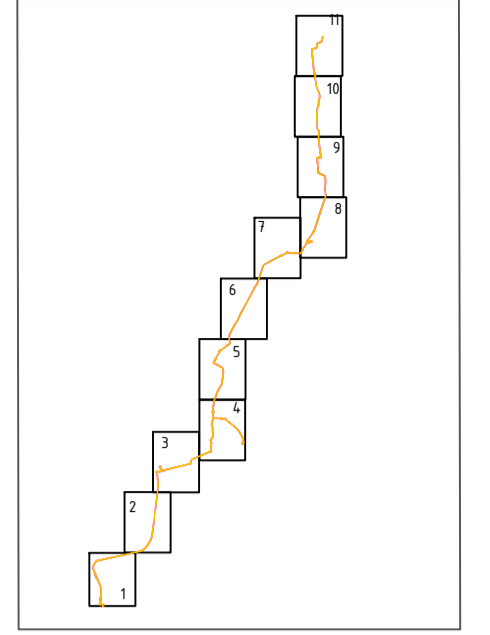


Система координат: МСК-40, зона 1
Система высот: Балтийская, 1977 г.

Согласовано	
Взам. инв. №	
Лист	
Листов	
Инд. № подл.	

Условные обозначения указаны на листе 1



© ООО "Газпром проектирование", 2023 г.

3073.085.П.0/0.0002—ППП.2					
ГАЗОПРОВОД МЕЖПОСЕЛКОВЫЙ К ДЕР. ВЯЗИЧНЯ - ДЕР. НОВАЯ РОЩА - ДЕР. ВАСИЛЕВО - ДЕР. ДУБРОВКИ МОСАЛЬСКОГО РАЙОНА КАЛУЖСКОЙ ОБЛАСТИ					
Изм.	Колуч.	Лист	№док	Подпись	Дата
Разработал	Вагапов			<i>Вагапов</i>	06.23
Проверил	Боббас			<i>Боббас</i>	06.23
Нач. отд.					
Н. контр.					
ГИП	Галиев			<i>Галиев</i>	06.23
Том 5. Проект межевания территории				Стация	Лист
Графическая часть				П	4
Чертеж межевания территории				Листов	11
М 1:2000					

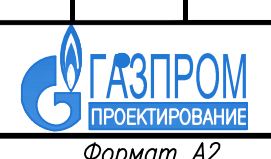

Линия совмещения с листом 6


Схема расположения листов

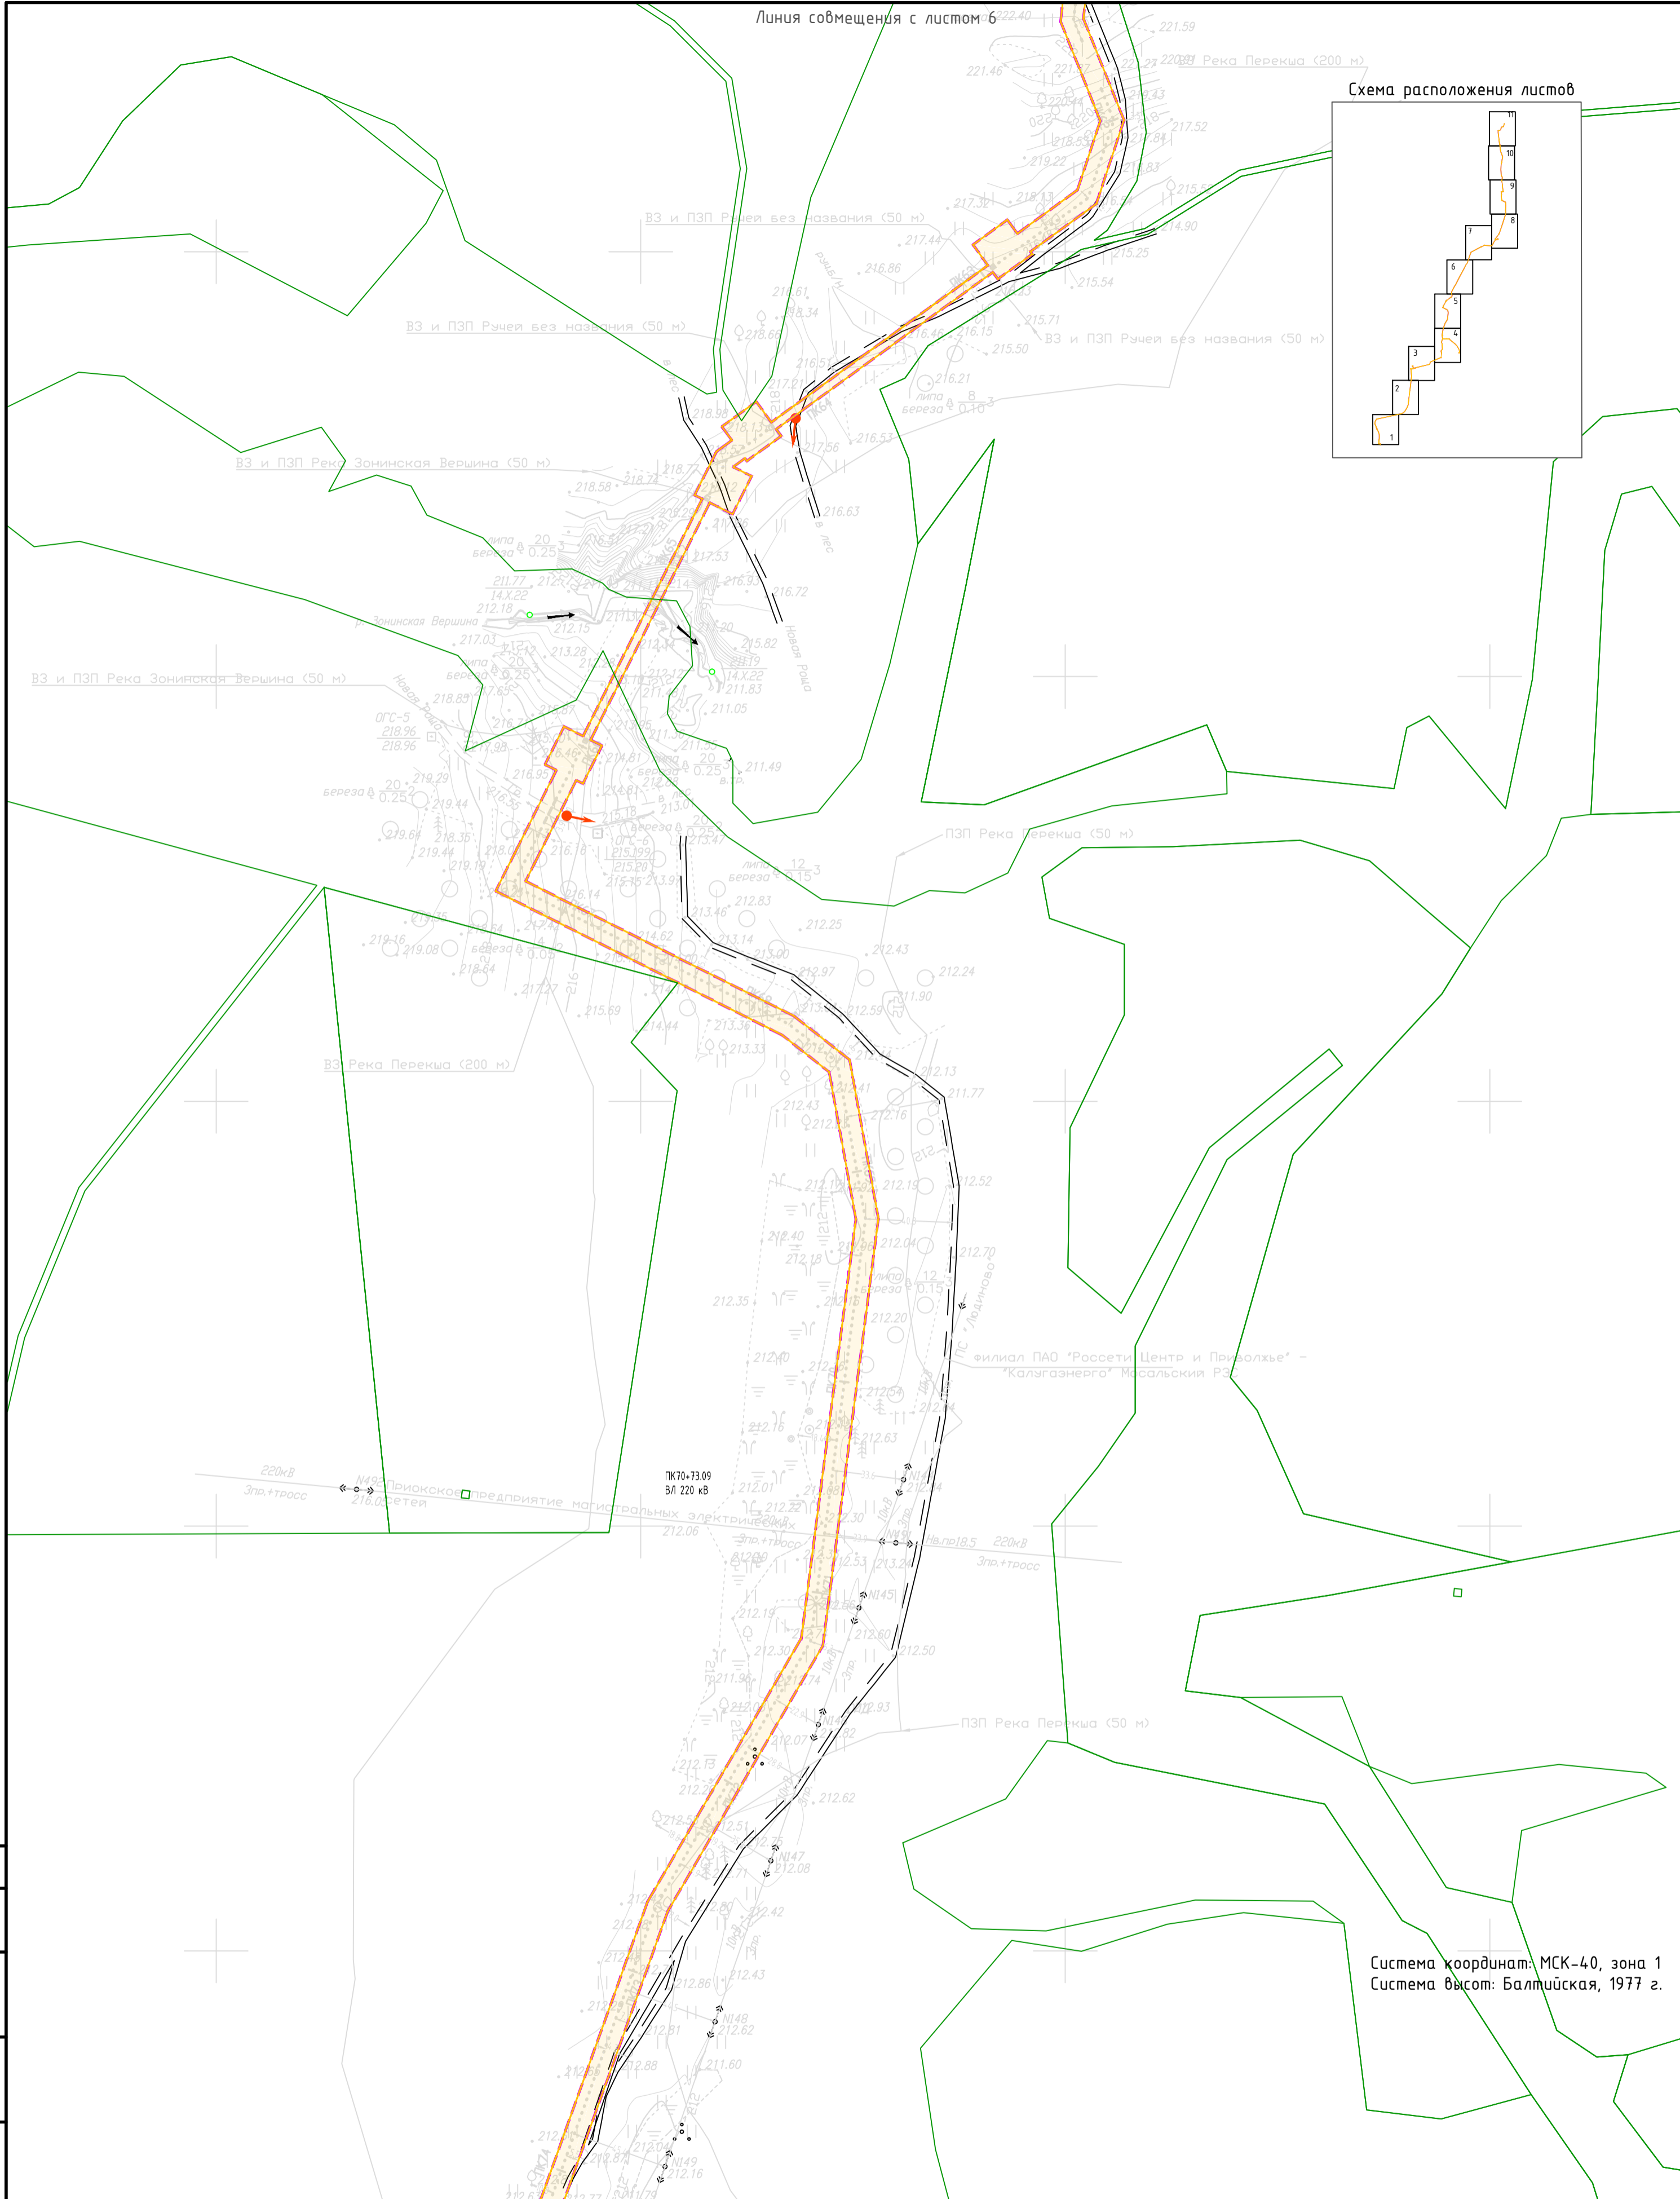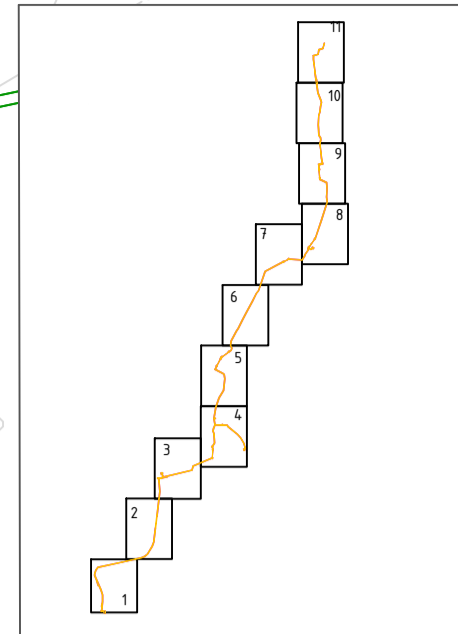

Система координат: МСК-40, зона 1
Система высот: Балтийская, 1977 г.


Линия совмещения с листом 4
Условные обозначения указаны на листе 1

© ООО "Газпром проектирование", 2023 г.

						3073.085.П.0/0.0002—ППП.2		
						ГАЗОПРОВОД МЕЖПОСЕЛКОВЫЙ К ДЕР. ВЯЗИЧНЯ - ДЕР. НОВАЯ РОЩА - ДЕР. ВАСИЛЕВО - ДЕР. ДУБРОВКИ МОСАЛЬСКОГО РАЙОНА КАЛУЖСКОЙ ОБЛАСТИ		
						Том 5. Проект межевания территории		
						Графическая часть		
Изм.	Колуч.	Лист	№док	Подпись	Дата	Стация	Лист	Листов
Разработал	Вагапов			<i>Вагапов</i>	06.23	П	5	11
Проверил	Боббас			<i>Боббас</i>	06.23			
Нач. отд.								
Н. контр.						Чертеж межевания территории		
ГИП	Галиев			<i>Галиев</i>	06.23			
						М 1:2000		
						 Формат А2		

Согласовано	
Взам. инв. №	
Подп. и дата	
Инв. № подл.	

Схема расположения листов

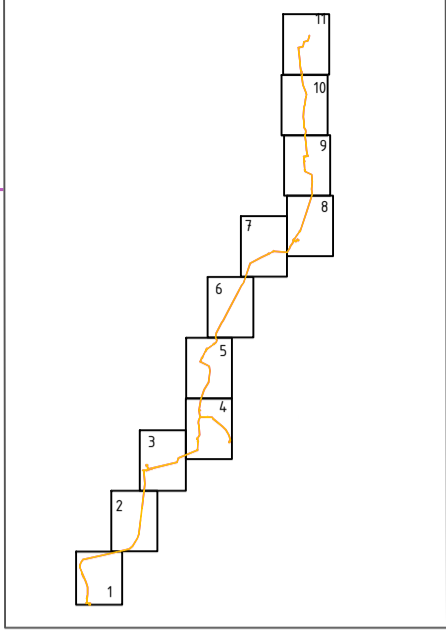

Линия совмещения с листом 7

Линия совмещения с листом 5

Условные обозначения указаны на листе 1



Система координат: МСК-40, зона 1
Система высот: Балтийская, 1977 г.

Согласовано	
Взам. инв. №	
Подп. и дата	
Инв. № подл.	


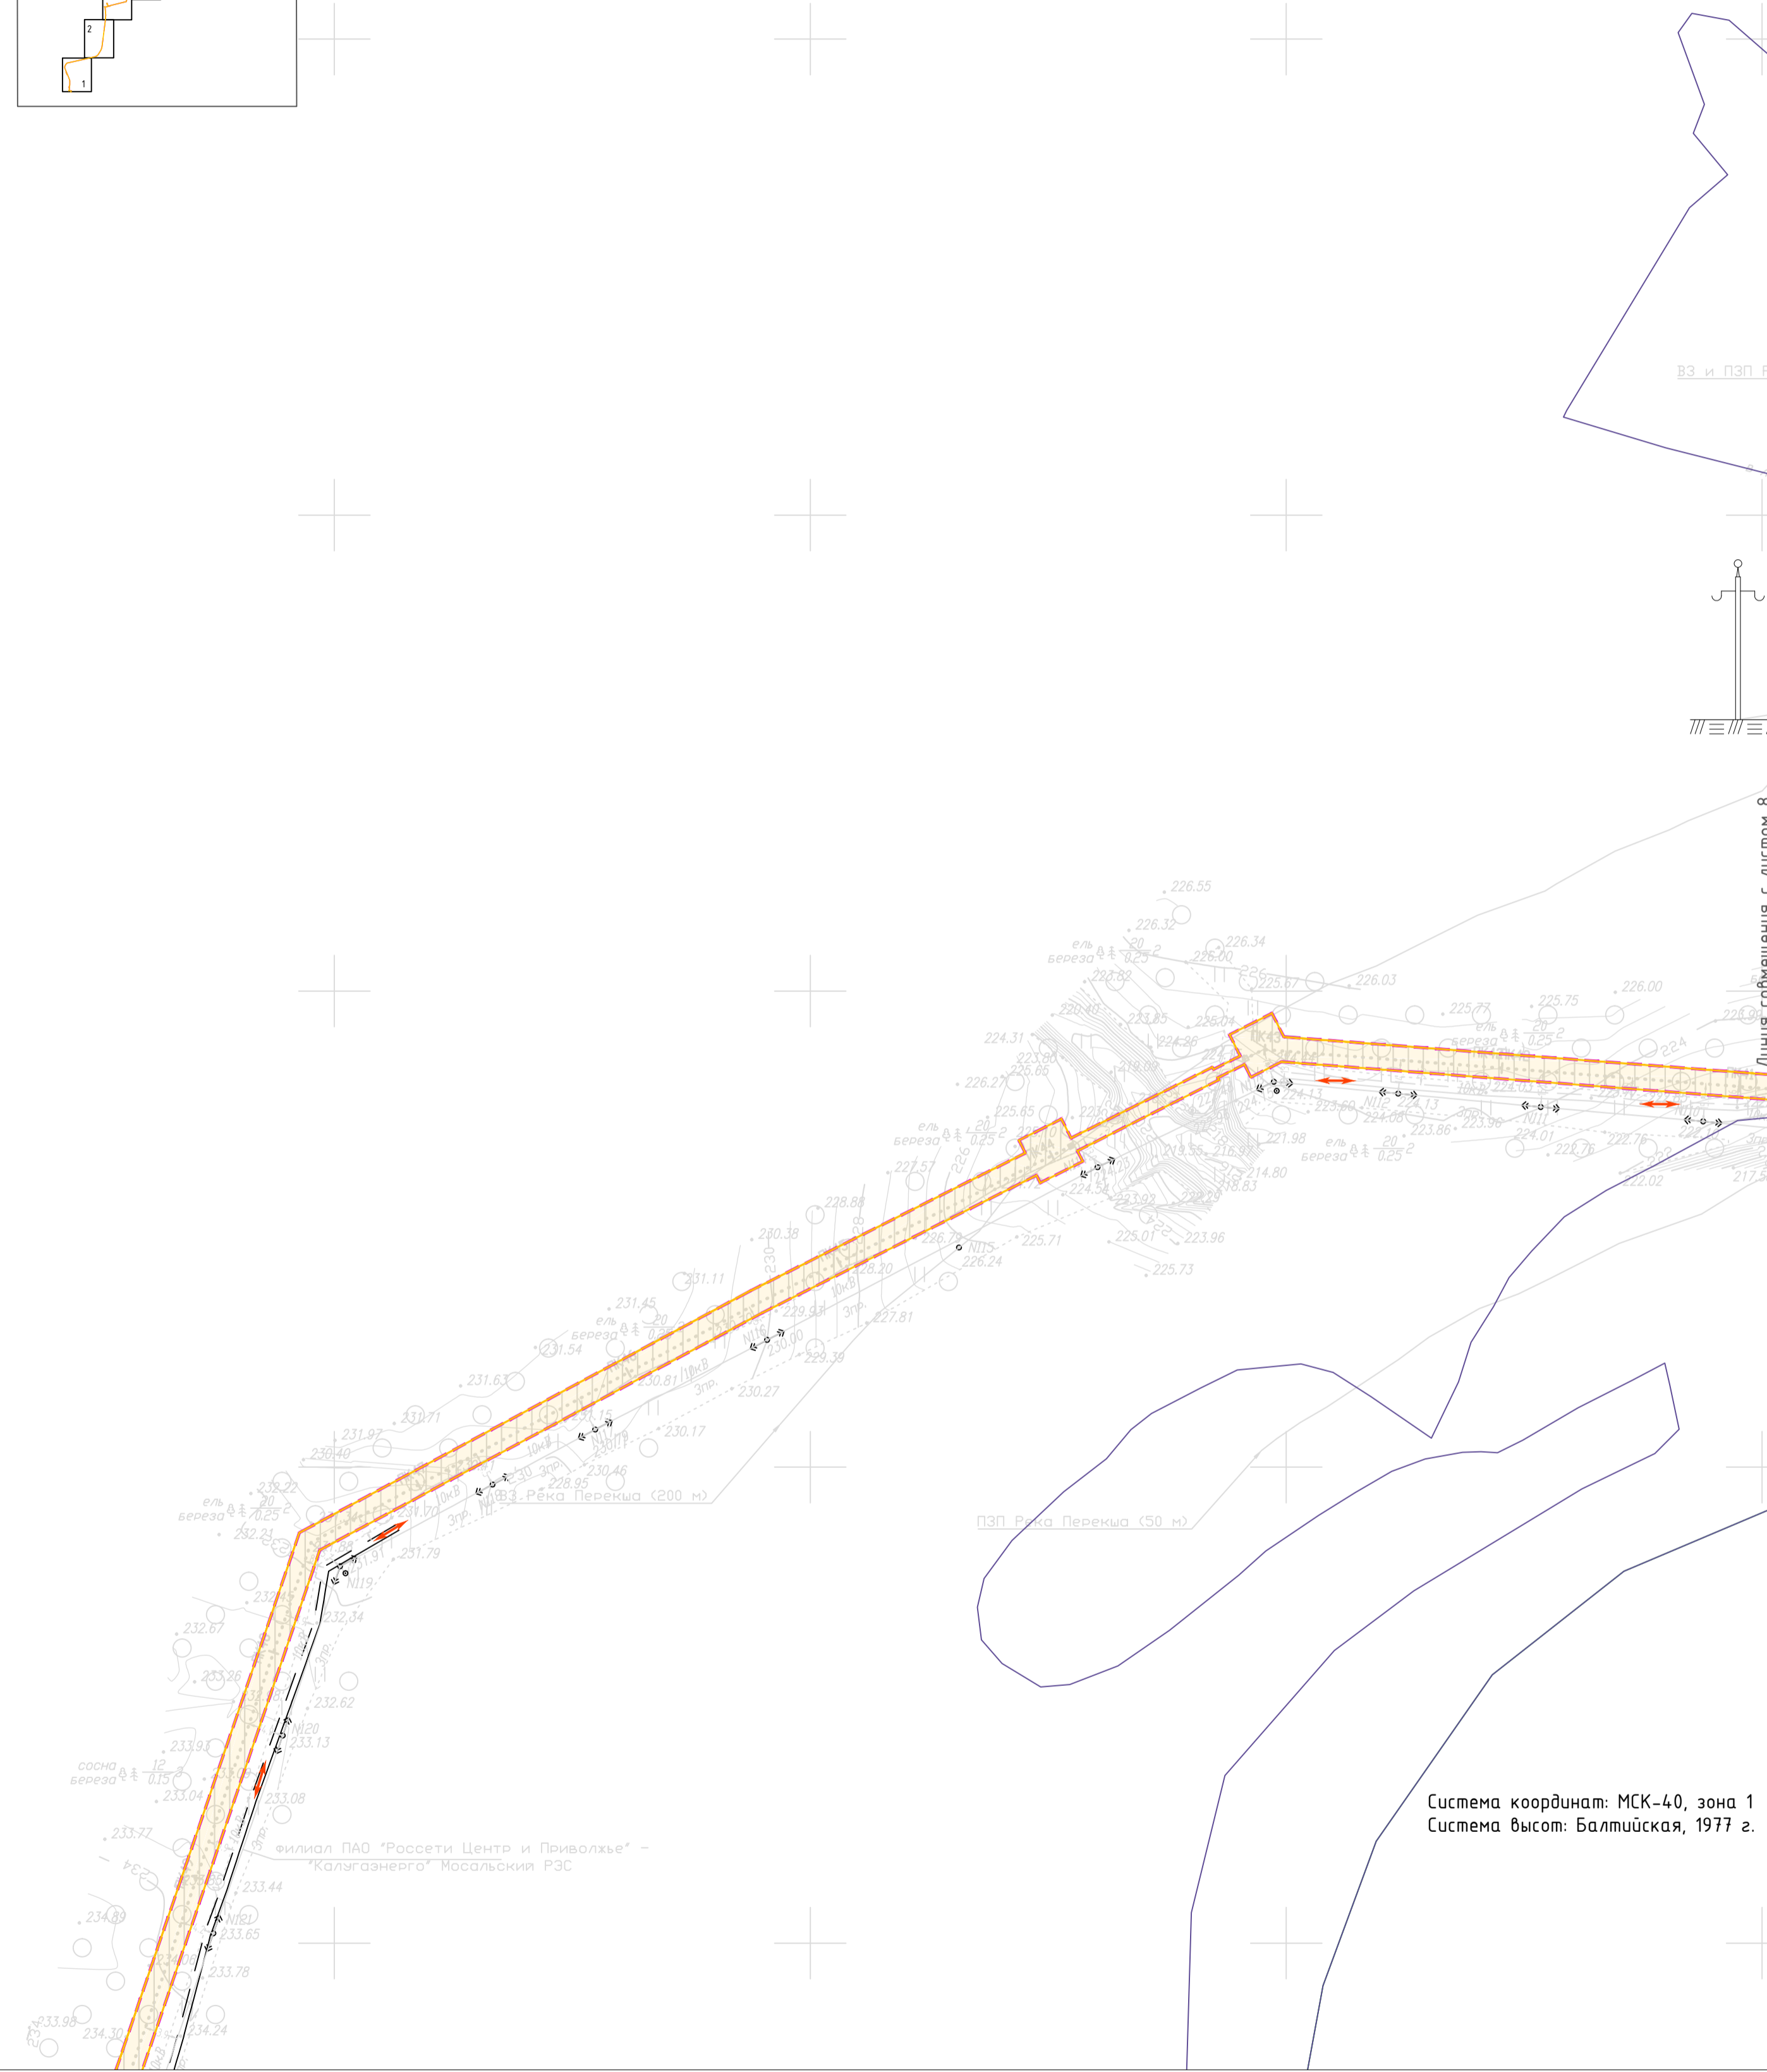
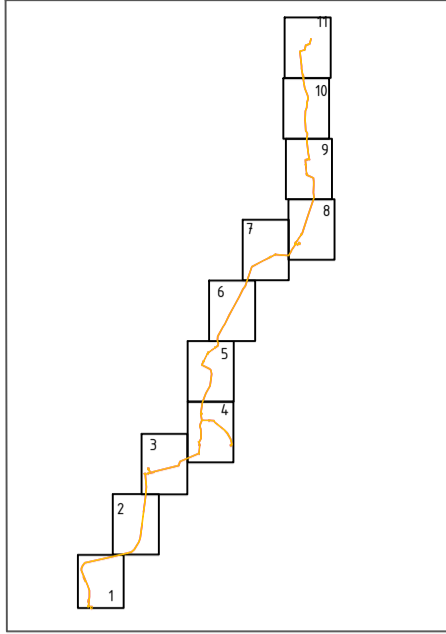
© ООО "Газпром проектирование", 2023 г.						3073.085.П.0/0.0002—ППП.2		
ГАЗОПРОВОД МЕЖПОСЕЛКОВЫЙ К ДЕР. ВЯЗИЧНЯ - ДЕР. НОВАЯ РОЩА - ДЕР. ВАСИЛЕВО - ДЕР. ДУБРОВКИ МОСАЛЬСКОГО РАЙОНА КАЛУЖСКОЙ ОБЛАСТИ						Том 5. Проект межевания территории		
Изм.	Колуч.	Лист	№рек.	Подпись	Дата	Статус	Лист	Листов
		Разработал	Вагапов	<i>Вагапов</i>	06.23	п	6	11
		Проверил	Бовбас	<i>Бовбас</i>	06.23			
		Нач. отд.				Чертеж межевания территории		
		Н. контр.				М 1:2000		
		ГИП	Галиев	<i>Галиев</i>	06.23			

Схема расположения листов



ВЗ и ПЗП Р.ека


Линия совмещения с листом 8

Система координат: МСК-40, зона 1
Система высот: Балтийская, 1977 г.

Линия совмещения с листом 6

Согласовано	
Взам. инв. №	
Подп. и дата	
Инв. № подл.	

Условные обозначения указаны на листе 1

© ООО "Газпром проектирование", 2023 г.						3073.085.П.0/0.0002—ППП.2			
						ГАЗОПРОВОД МЕЖПОСЕЛКОВЫЙ К ДЕР. ВЯЗИЧНЯ - ДЕР. НОВАЯ РОЩА - ДЕР. ВАСИЛЕВО - ДЕР. ДУБРОВКИ МОСАЛЬСКОГО РАЙОНА КАЛУЖСКОЙ ОБЛАСТИ			
Изм.	Колуч.	Лист	№ док.	Подпись	Дата	Том 5. Проект межевания территории Графическая часть	Стация	Лист	Листов
Разработал	Вагапов			<i>[Подпись]</i>	06.23		п	7	11
Проверил	Боббас			<i>[Подпись]</i>	06.23				
Нач. отд.									
Н. контр.									
ГИП	Галиев			<i>[Подпись]</i>	06.23	Чертеж межевания территории			
						М 1:2000			
								Формат А2	


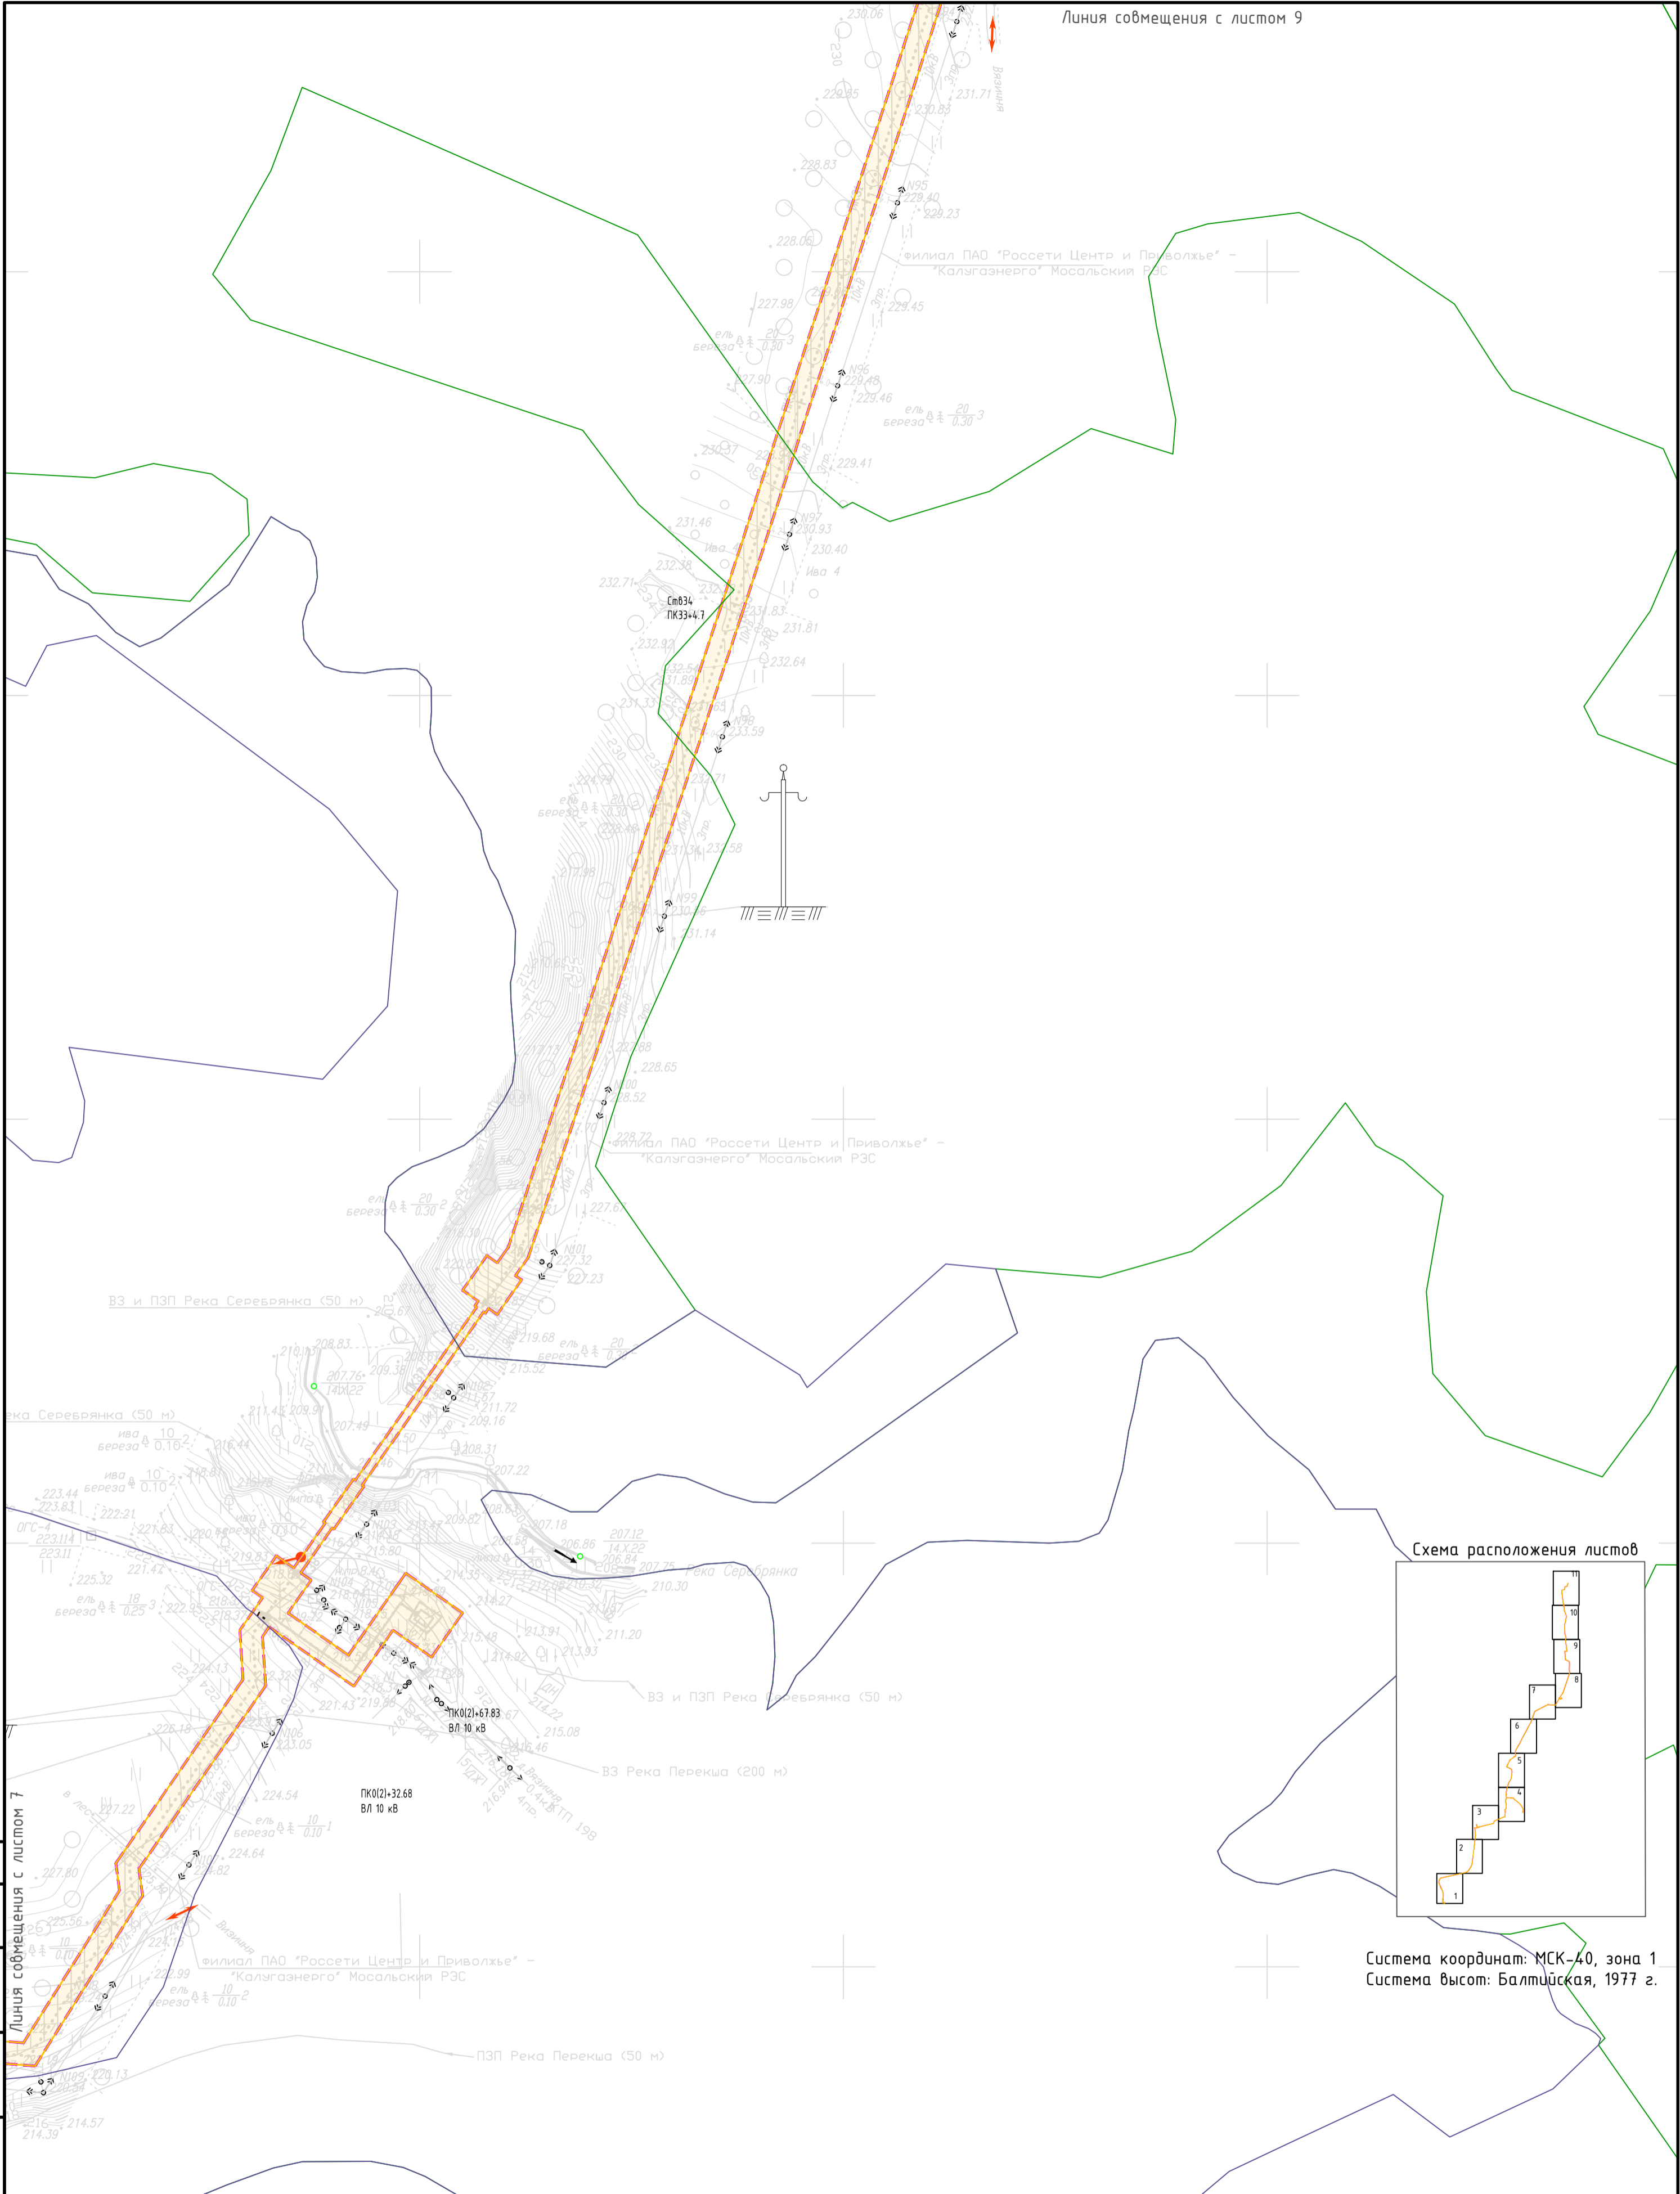


Схема расположения листов

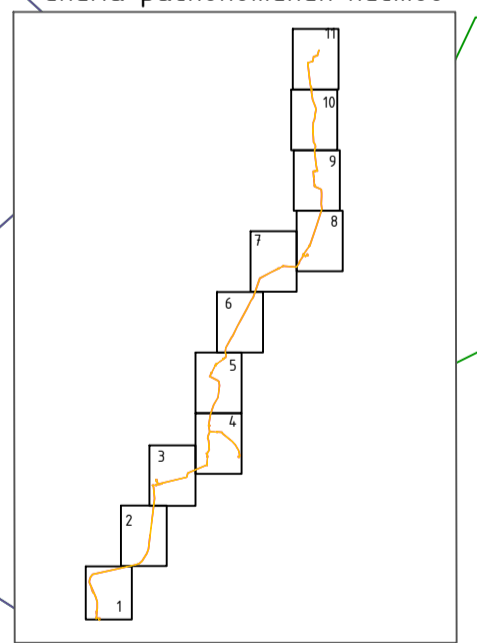

Система координат: МСК-40, зона 1
Система высот: Балтийская, 1977 г.

Согласовано
Взам. инв. №
Подп. и дата
Инв. № подл.

Условные обозначения указаны на листе 1

© ООО "Газпром проектирование", 2023 г.

3073.085.П.0/0.0002—ППП.2					
ГАЗОПРОВОД МЕЖПОСЕЛКОВЫЙ К ДЕР. ВЯЗИЧНА - ДЕР. НОВАЯ РОЩА - ДЕР. ВАСИЛЕВО - ДЕР. ДУБРОВКИ МОСАЛЬСКОГО РАЙОНА КАЛУЖСКОЙ ОБЛАСТИ					
Изм.	Колуч.	Лист	Исход.	Подпись	Дата
Разработал	Вагапов			<i>Вагапов</i>	06.23
Проверил	Боббас			<i>Боббас</i>	06.23
Нач. отд.					
Н. контр.					
ГИП	Галиев			<i>Галиев</i>	06.23
Том 5. Проект межевания территории				Стация	Лист
Графическая часть				П	8
Чертеж межевания территории				Листов	11
М 1:2000					



Линия совмещения с листом 10

ВЗ и ПЗП Рычей без названия (50 м)

ПК22-4957 ВЛ 10 кв


Администрация МР "Мосальский район"
А 130"Москва-Малоярославец-Рославль"-в.Вязичня (общая 4,26км)

филиал ПАО "Россети Центр и Приволжье" -
"Калужэнерго" Мосальский РЭС

ВЗ и ПЗП Рычей без названия (50 м)

Линия совмещения с листом 8

Схема расположения листов

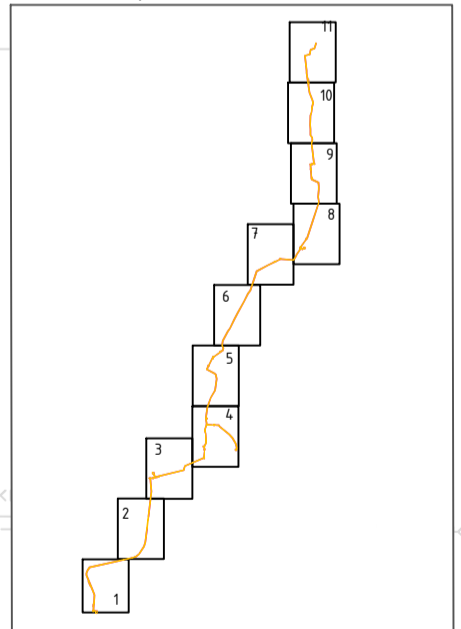

Система координат: МСК-40, зона 1
Система высот: Балтийская, 1977 г.

Условные обозначения указаны на листе 1

© ООО "Газпром проектирование", 2023 г.

3073.085.П.0/0.0002-ППП.2

ГАЗОПРОВОД МЕЖПОСЕЛКОВЫЙ К ДЕР. ВЯЗИЧНЯ - ДЕР. НОВАЯ РОЩА - ДЕР. ВАСИЛЕВО - ДЕР. ДУБРОВКИ МОСАЛЬСКОГО РАЙОНА КАЛУЖСКОЙ ОБЛАСТИ

Изм.	Колуч.	Лист	№док	Подпись	Дата
Разработал	Вагапов			<i>Вагапов</i>	06.23
Проверил	Боббас			<i>Боббас</i>	06.23
Нач. отг.					
Н. контр.					
ГИП	Галиев			<i>Галиев</i>	06.23

Том 5. Проект межевания территории
Графическая часть

Стадия	Лист	Листов
П	9	11

Чертеж межевания территории
М 1:2000



Формат А2

Согласовано	
Взам. инв. №	
Полг. и дата	
Инв. № подл.	


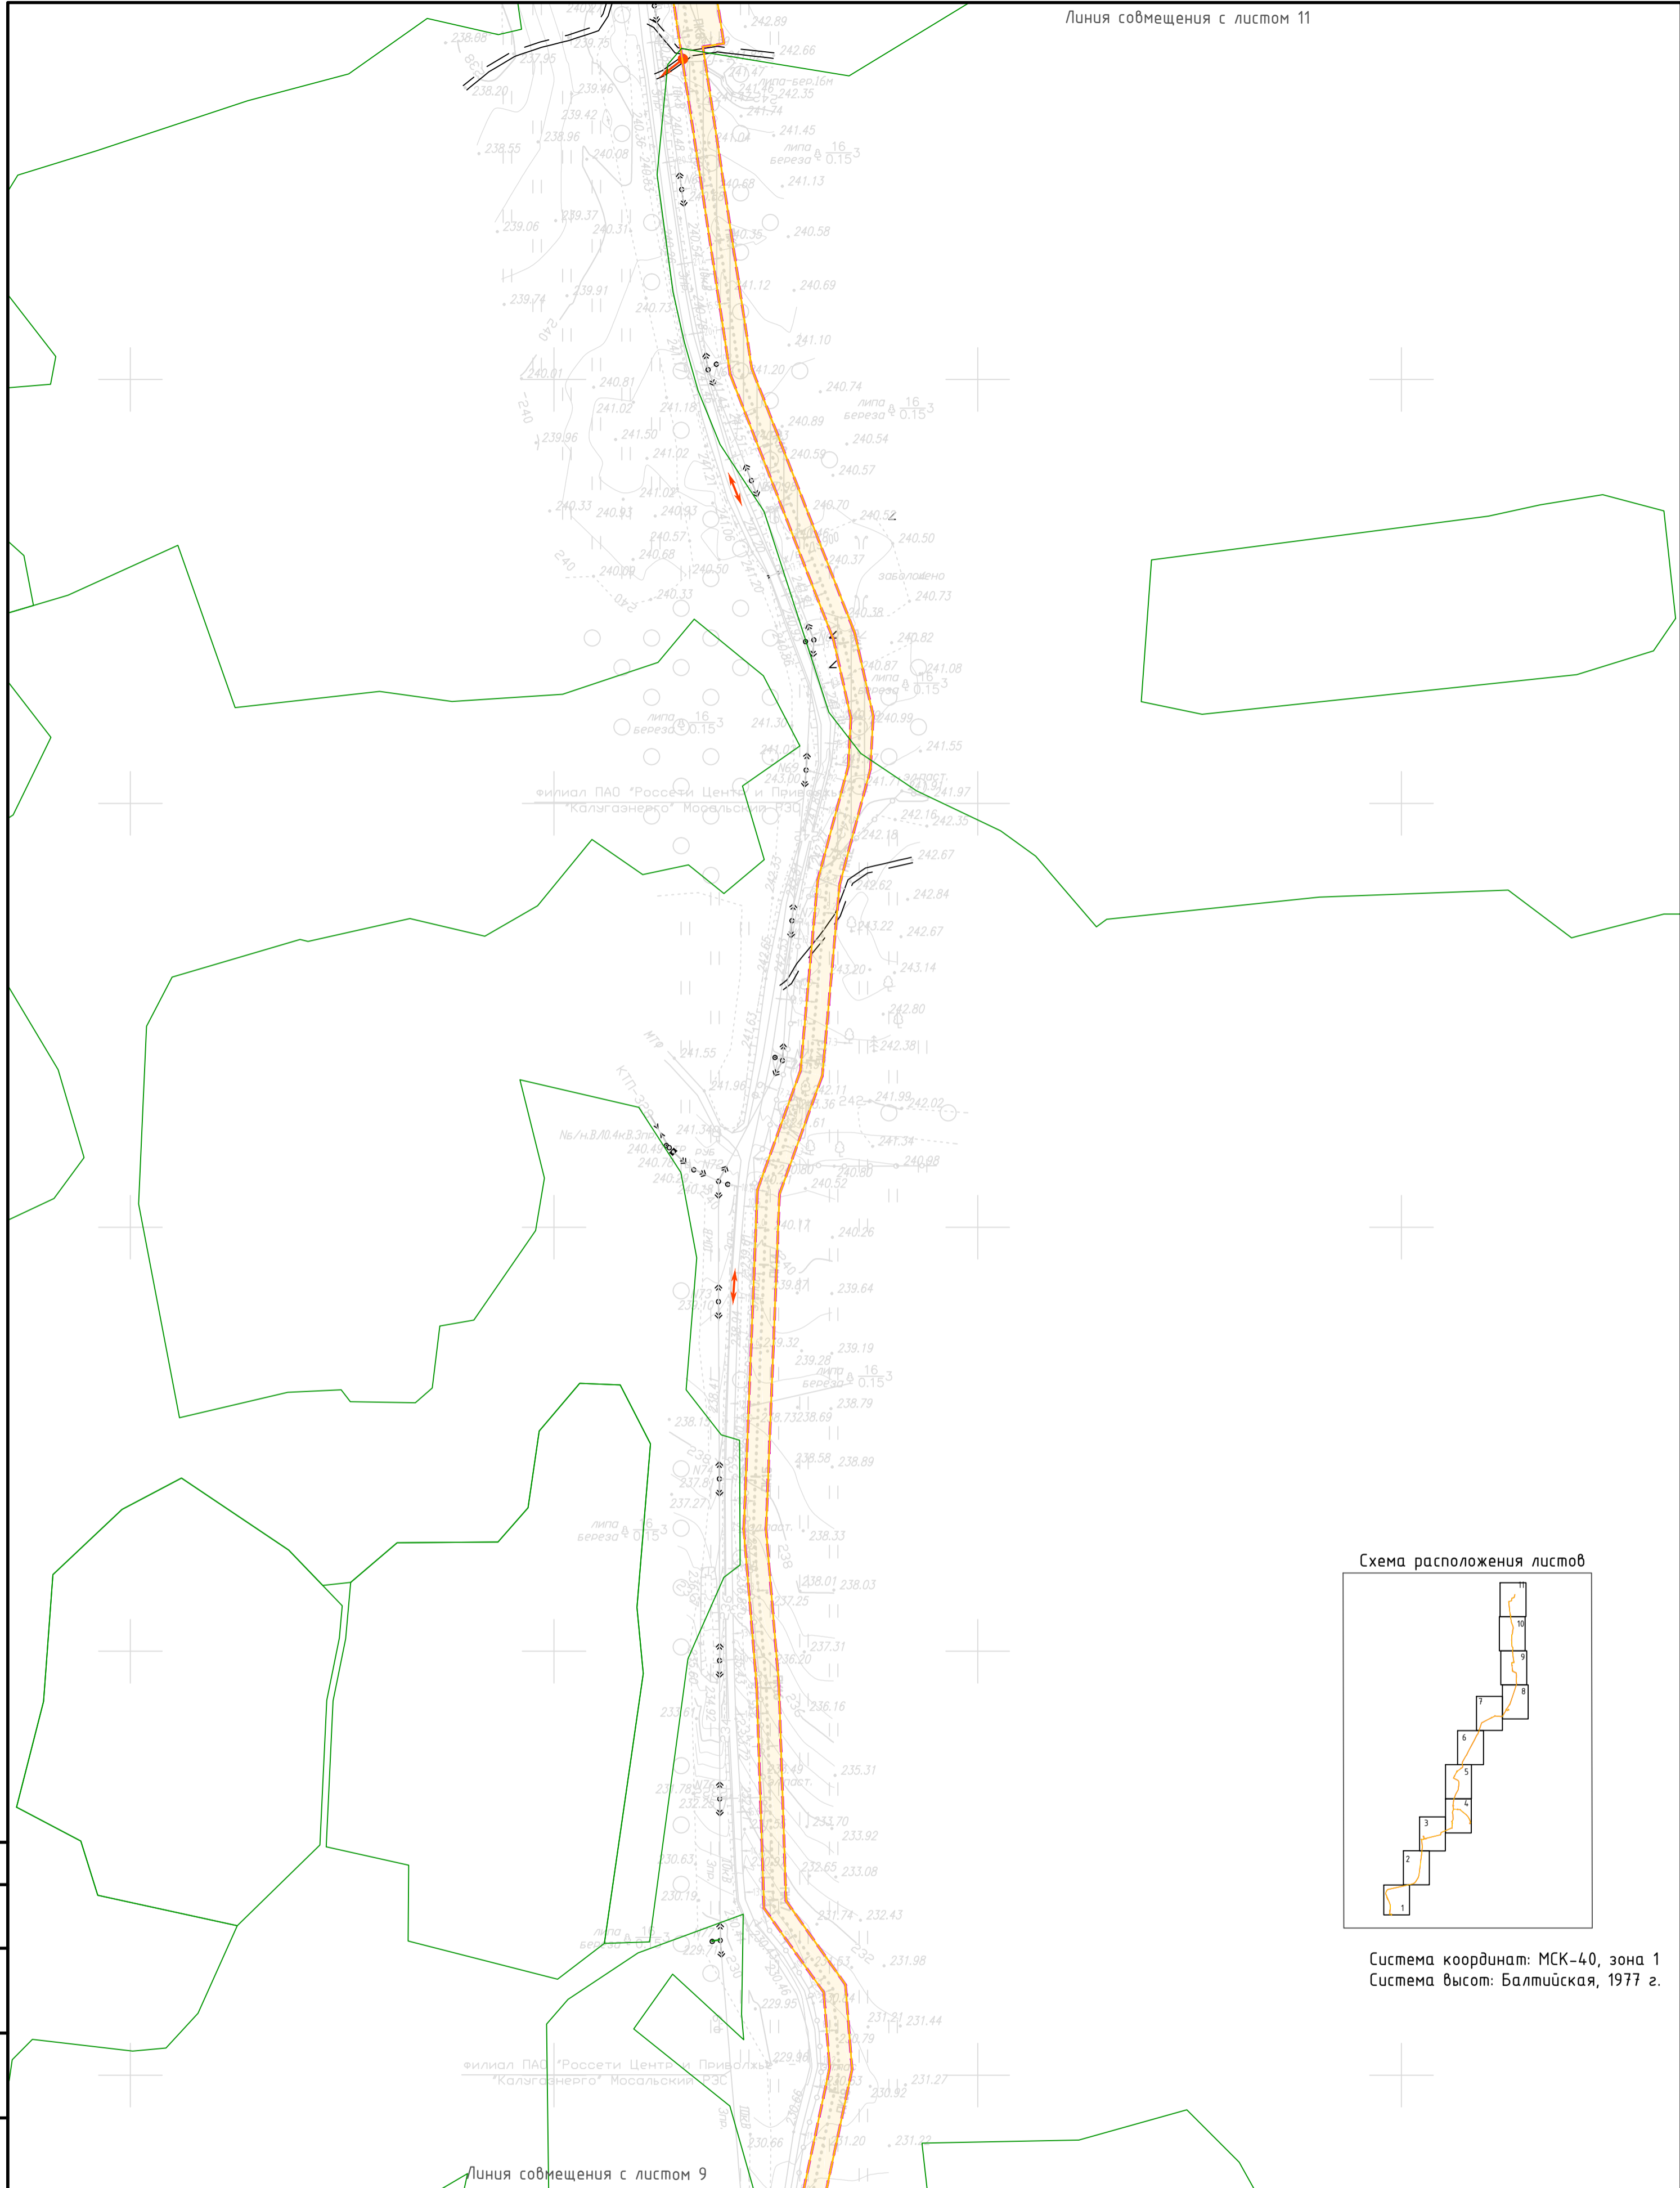


Схема расположения листов

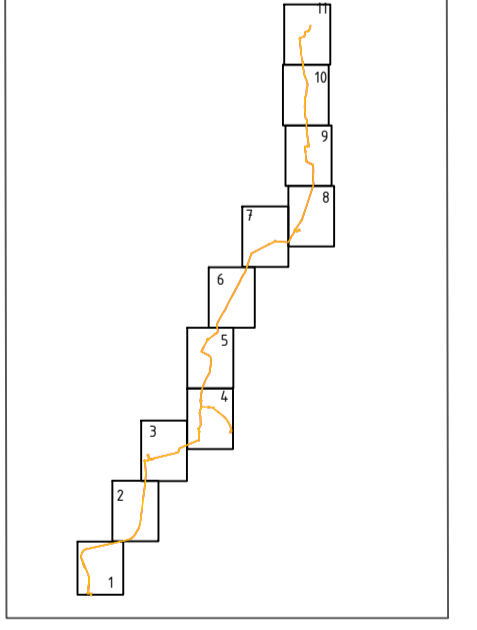

Система координат: МСК-40, зона 1
Система высот: Балтийская, 1977 г.

Согласовано	
Взам. инв. №	
Лист и дата	
Инв. № подл.	



Условные обозначения указаны на листе 1

© ООО "Газпром проектирование", 2023 г.

3073.085.П.0/0.0002—ППП.2					
ГАЗОПРОВОД МЕЖПОСЕЛКОВЫЙ К ДЕР. ВЯЗИЧНЯ - ДЕР. НОВАЯ РОЩА - ДЕР. ВАСИЛЕВО - ДЕР. ДУБРОВКИ МОСАЛЬСКОГО РАЙОНА КАЛУЖСКОЙ ОБЛАСТИ					
Изм.	Колуч.	Лист	№ док.	Подпись	Дата
Разработал	Вагапов			<i>Вагапов</i>	06.23
Проверил	Боббас			<i>Боббас</i>	06.23
Нач. отд.					
Н. контр.					
ГИП	Галиев			<i>Галиев</i>	06.23
Том 5. Проект межевания территории				Стация	Лист
Графическая часть				П	10
Чертеж межевания территории					11
М 1:2000					



Схема расположения листов

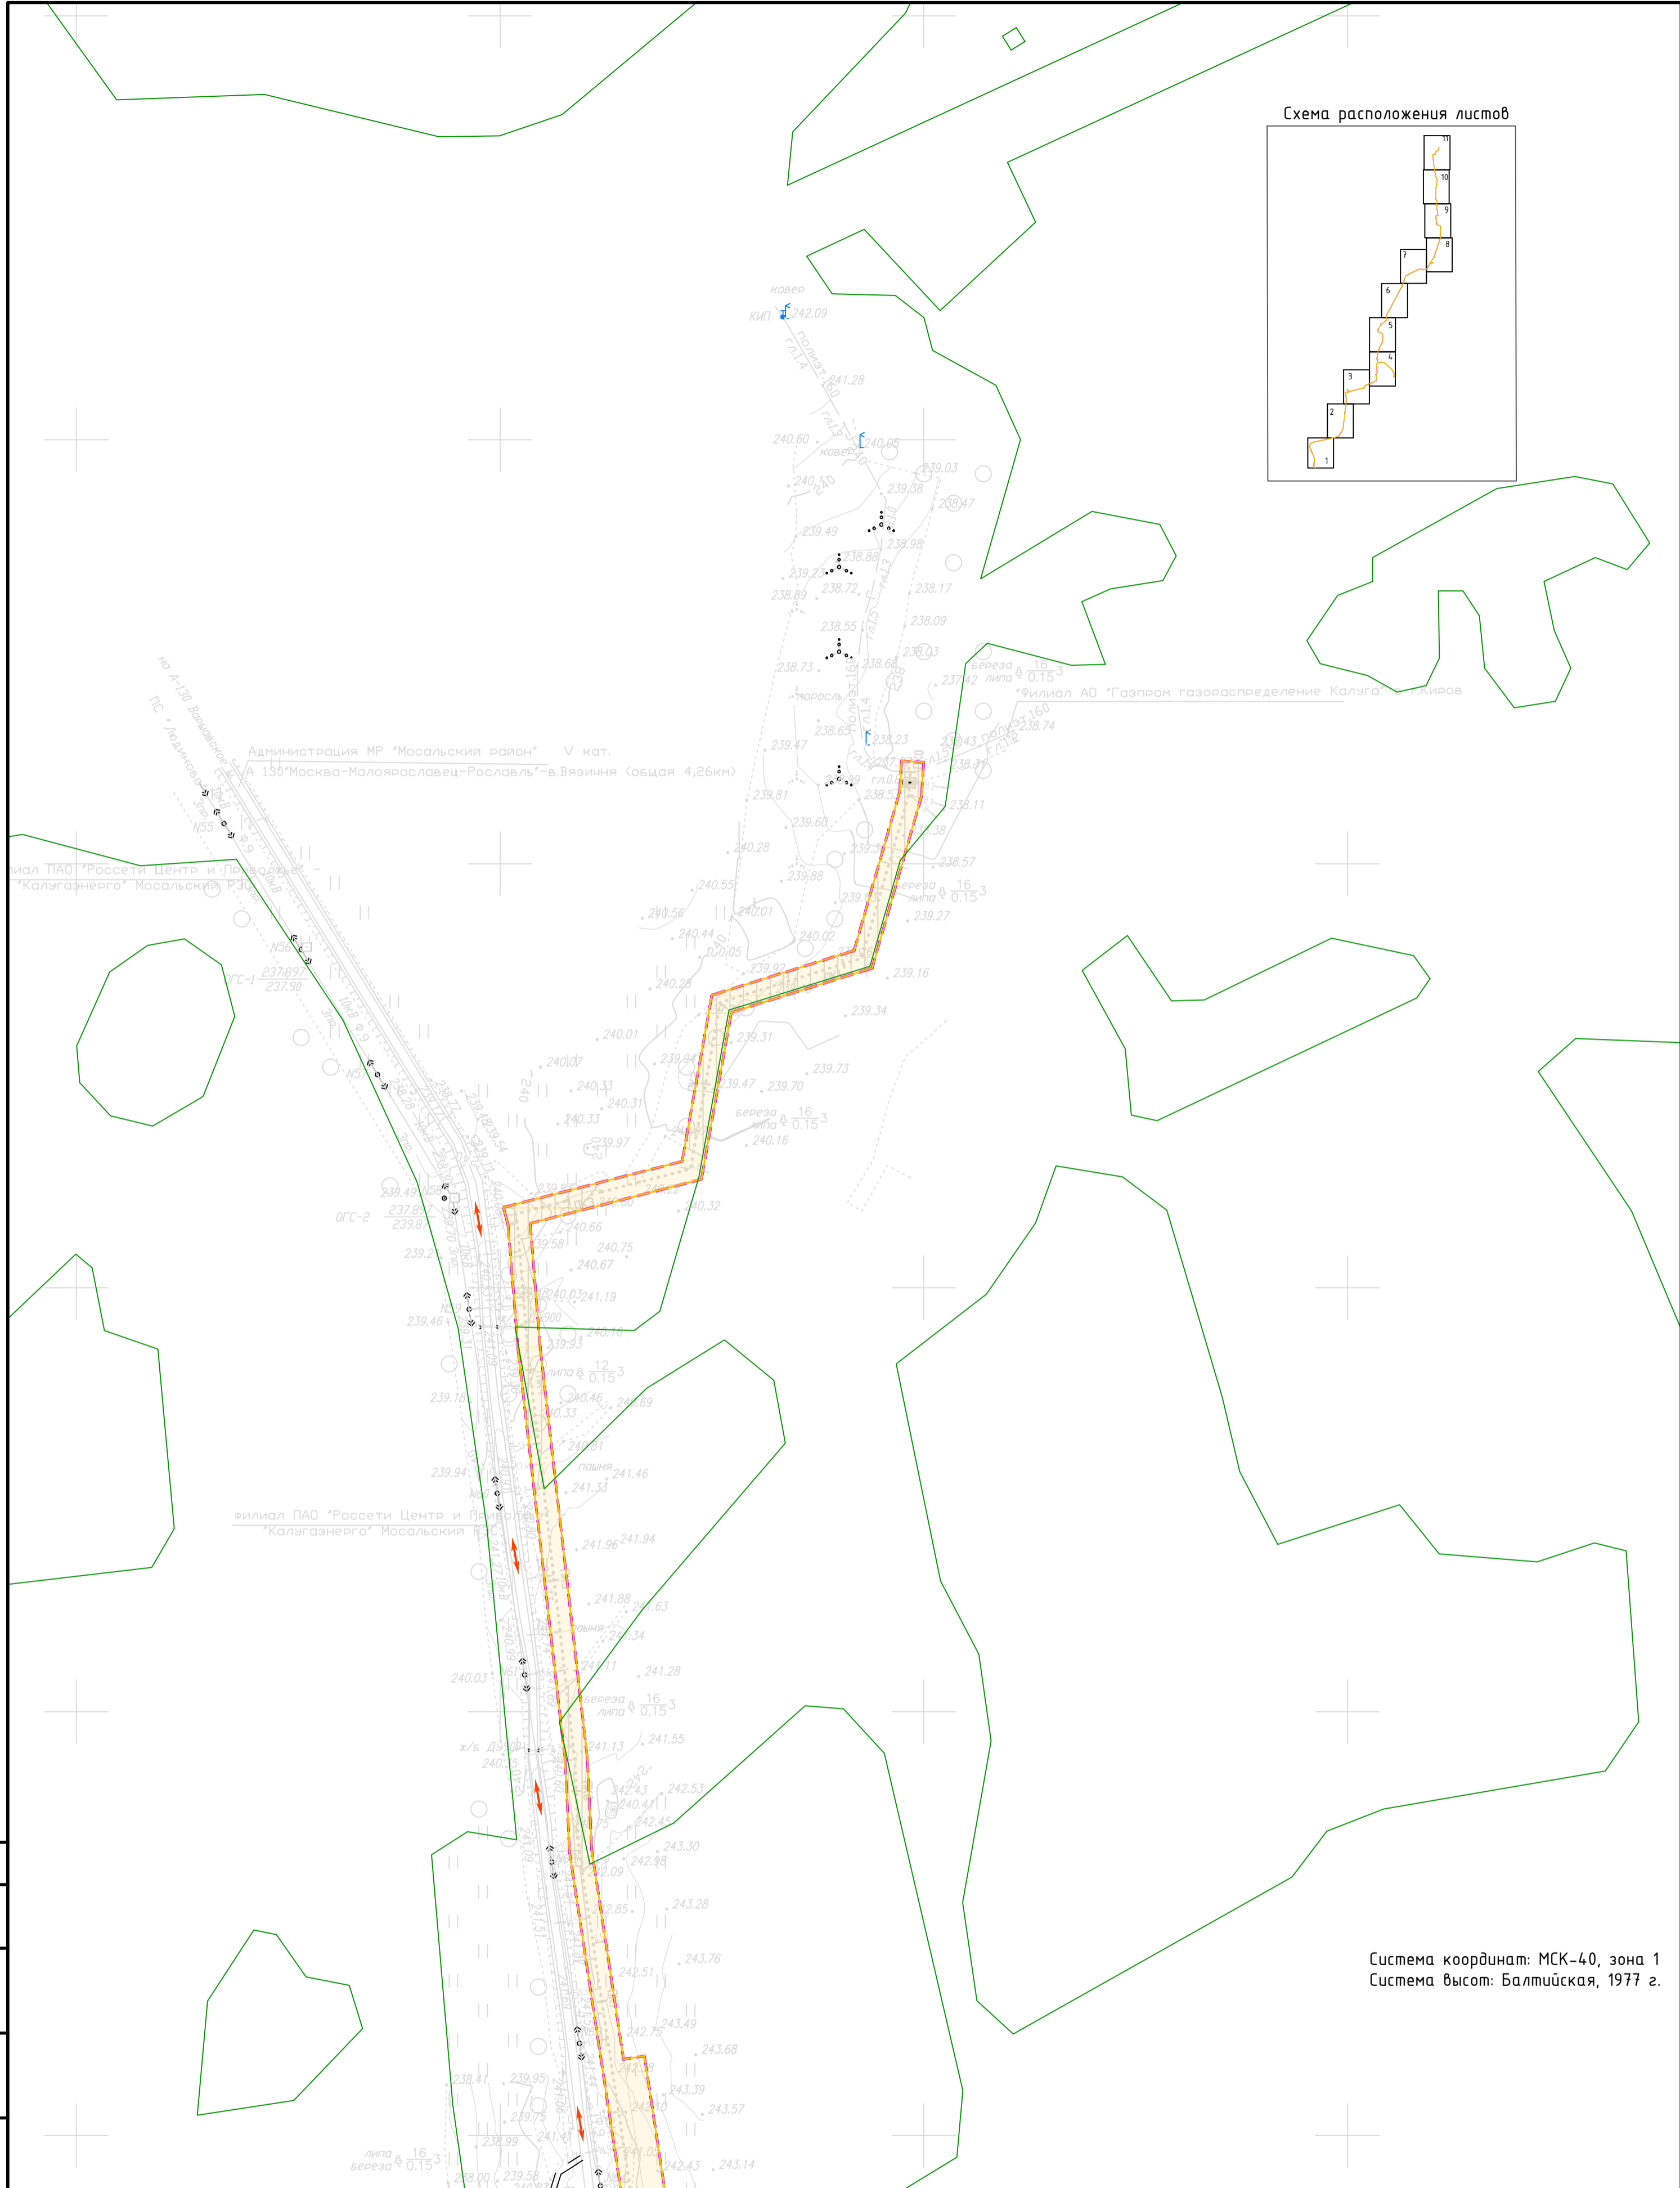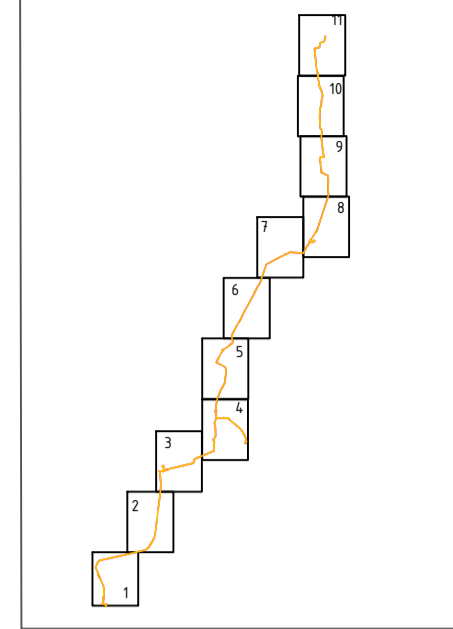

Система координат: МСК-40, зона 1
Система высот: Балтийская, 1977 г.

Линия совмещения с листом 10

Условные обозначения указаны на листе 1

© ООО "Газпром проектирование", 2023 г.

3073.085.П.0/0.0002—ППП.2					
ГАЗОПРОВОД МЕЖПОСЕЛКОВЫЙ К ДЕР. ВЯЗИЧНЯ - ДЕР. НОВАЯ РОЩА - ДЕР. ВАСИЛЕВО - ДЕР. ДУБРОВКИ МОСАЛЬСКОГО РАЙОНА КАЛУЖСКОЙ ОБЛАСТИ					
Изм.	Колуч.	Лист	№ док.	Подпись	Дата
Разработал	Вагапов			<i>Вагапов</i>	06.23
Проверил	Боббас			<i>Боббас</i>	06.23
Нач. отд.					
Н. контр.					
ГИП	Галиев			<i>Галиев</i>	06.23
Том 5. Проект межевания территории				Стация	Лист
Графическая часть				П	11
Чертеж межевания территории				Листов	11
М 1:2000					



Согласовано	
Взам. инв. №	
Подл. и дата	
Инв. № подл.	

Лист регистрации изменений

Регистрация изменений								
Изм.	Номера листов (страниц)				Всего листов (страниц) в док.	Номер док.	Подп.	Дата
	измененных	замененных	новых	аннулиро ванных				