



ТРАНССТРОЙ
ИНЖИНИРИНГ

ООО "ТРАНССТРОЙИНЖИНИРИНГ"

СРО-П-069-02122009

Генеральный проектировщик ООО «СтройГазКомплект»

«Газопровод межпоселковый от дер. Кривское к дер. Городня-дер. Писково с отводом на дер. Сороковець, дер. Бавыкино, дер. Машково, дер. Заречье Боровского района Калужской области»

ДОКУМЕНТАЦИЯ ПО ПЛАНИРОВКЕ ТЕРРИТОРИИ

01-195-6-1126/17.40/2001-ПМТ

ТОМ 2

**ПРОЕКТ ПЛАНИРОВКИ ТЕРРИТОРИИ
ОСНОВНАЯ ЧАСТЬ (УТВЕРЖДАЕМАЯ)**

Графическая часть

**Заместитель
генерального директора**



А.Ю. Бревенников

Уфа, 2021



ТРАНССТРОЙ
ИНЖИНИРИНГ

ООО "ТРАНССТРОЙИНЖИНИРИНГ"

СРО-П-069-02122009

Генеральный проектировщик ООО «СтройГазКомплект»

«Газопровод межпоселковый от дер. Кривское к дер.Городня-дер. Писково с отводом на дер. Сороковеть, дер. Бавыкино, дер. Машково, дер. Заречье Боровского района Калужской области»

ДОКУМЕНТАЦИЯ ПО ПЛАНИРОВКЕ ТЕРРИТОРИИ

01-195-6-1126/17.40/2001-ПМТ

ТОМ 2

**ПРОЕКТ ПЛАНИРОВКИ ТЕРРИТОРИИ
ОСНОВНАЯ ЧАСТЬ (УТВЕРЖДАЕМАЯ)**

Графическая часть

Заместитель
генерального директора

А.Ю. Бревенников



Уфа, 2021

СОДЕРЖАНИЕ

СОДЕРЖАНИЕ.....2

**1. ЧЕРТЕЖ КРАСНЫХ ЛИНИЙ. ЧЕРТЕЖ ГРАНИЦ ЗОН
ПЛАНИРУЕМОГО РАЗМЕЩЕНИЯ ЛИНЕЙНЫХ ОБЪЕКТОВ.....3**

Взам. инв. №		Подпись и дата		01-195-6-1126/17.40/2001-ППТ-С							
Изм.	Кол.уч.	Лист	№ док.	Подпись	Дата	Содержание тома			Стадия	Лист	Листов
					02.2020				П	1	1
					02.2020				ООО «ТрансСтройИнжиниринг»		
Н. контр		Тимергазина Л.Х.			02.2020						

1. Чертеж красных линий. Чертеж границ зон планируемого размещения линейных объектов



Изм.	Кол.уч.	Лист	№ док.	Подпись	Дата
Изм.	Кол.уч.	Лист	№ док.	Подпись	Дата

Изм.	Кол.уч.	Лист	№ док.	Подпись	Дата
Изм.	Кол.уч.	Лист	№ док.	Подпись	Дата

01-195-6-1126/17.40/2001-ППТ-ГЧ

Лист
3

Схема расположения листов

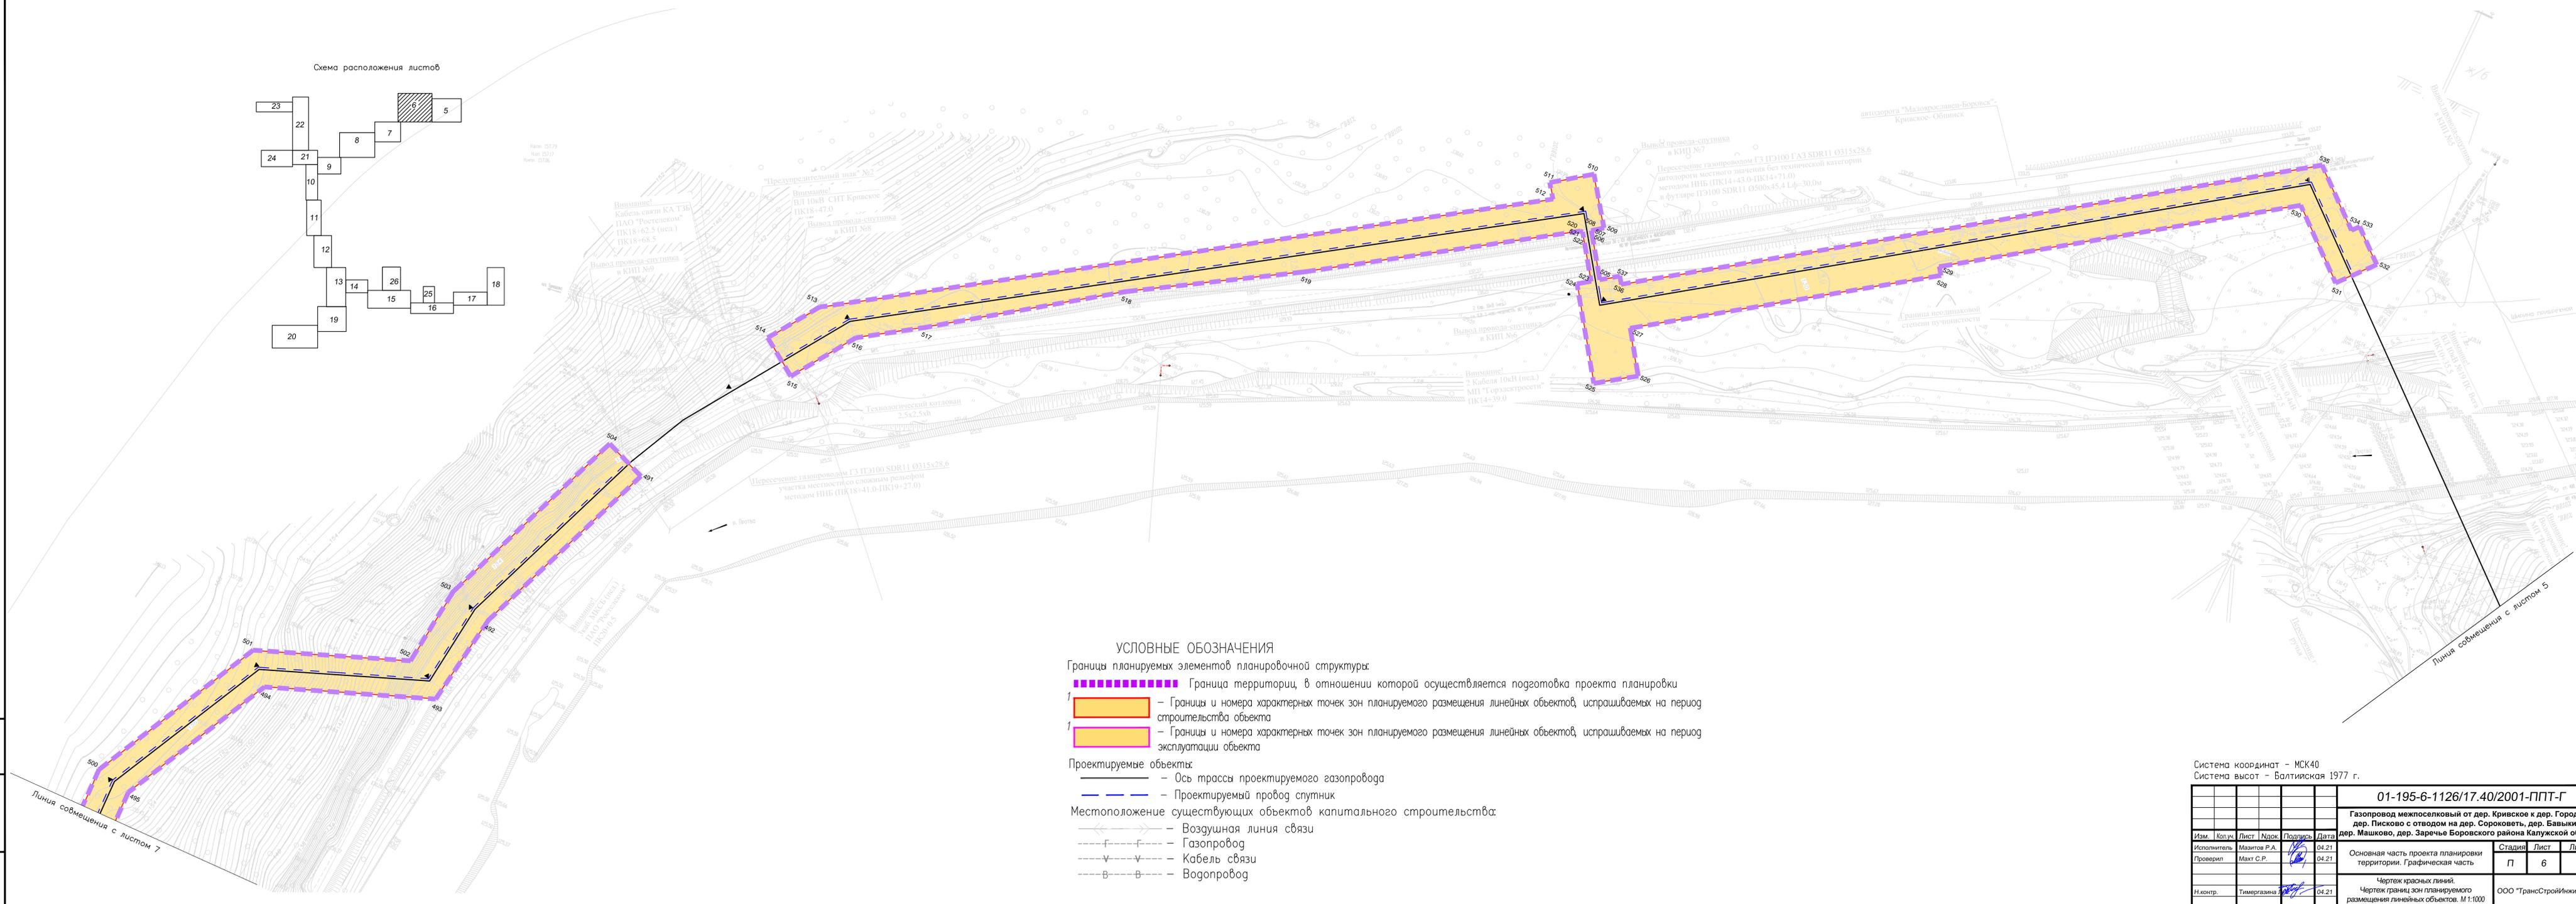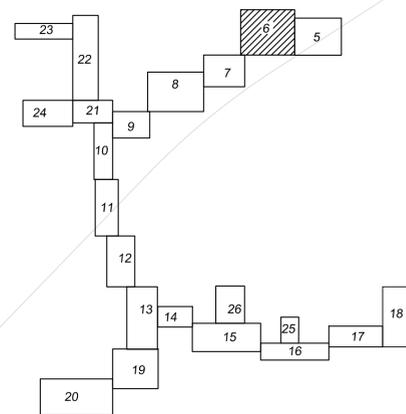

УСЛОВНЫЕ ОБОЗНАЧЕНИЯ

Границы планируемых элементов планировочной структуры:

----- Граница территории, в отношении которой осуществляется подготовка проекта планировки

----- Границы и номера характерных точек зон планируемого размещения линейных объектов, испрашиваемых на период строительства объекта

----- Границы и номера характерных точек зон планируемого размещения линейных объектов, испрашиваемых на период эксплуатации объекта

Проектируемые объекты:

----- Ось трассы проектируемого газопровода

----- Проектируемый провод спутник

Местоположение существующих объектов капитального строительства:

----- Воздушная линия связи

----- Газопровод


----- Кабель связи

----- Водопровод

Система координат - МСК40
Система высот - Балтийская 1977 г.

01-195-6-1126/17.40/2001-ППТ-Г					
Газопровод межпоселковый от дер. Кривское к дер. Гордня-дер. Писково с отводом на дер. Сорочковцы, дер. Бавькино, дер. Машково, дер. Заречье Боровского района Калужской области					
Изм.	Кол.уч.	Лист	Подп.	Подпись	Дата
Исполнитель	Мазитов Р.А.				04.21
Проверил	Махт С.Р.				04.21
Н.контр.	Тимергазина				04.21

Основная часть проекта планировки территории. Графическая часть			Стадия	Лист	Листов
Чертёж границ зон планируемого размещения линейных объектов. М1:1000			П	6	
ООО "ТрансСтройИнжиниринг"					

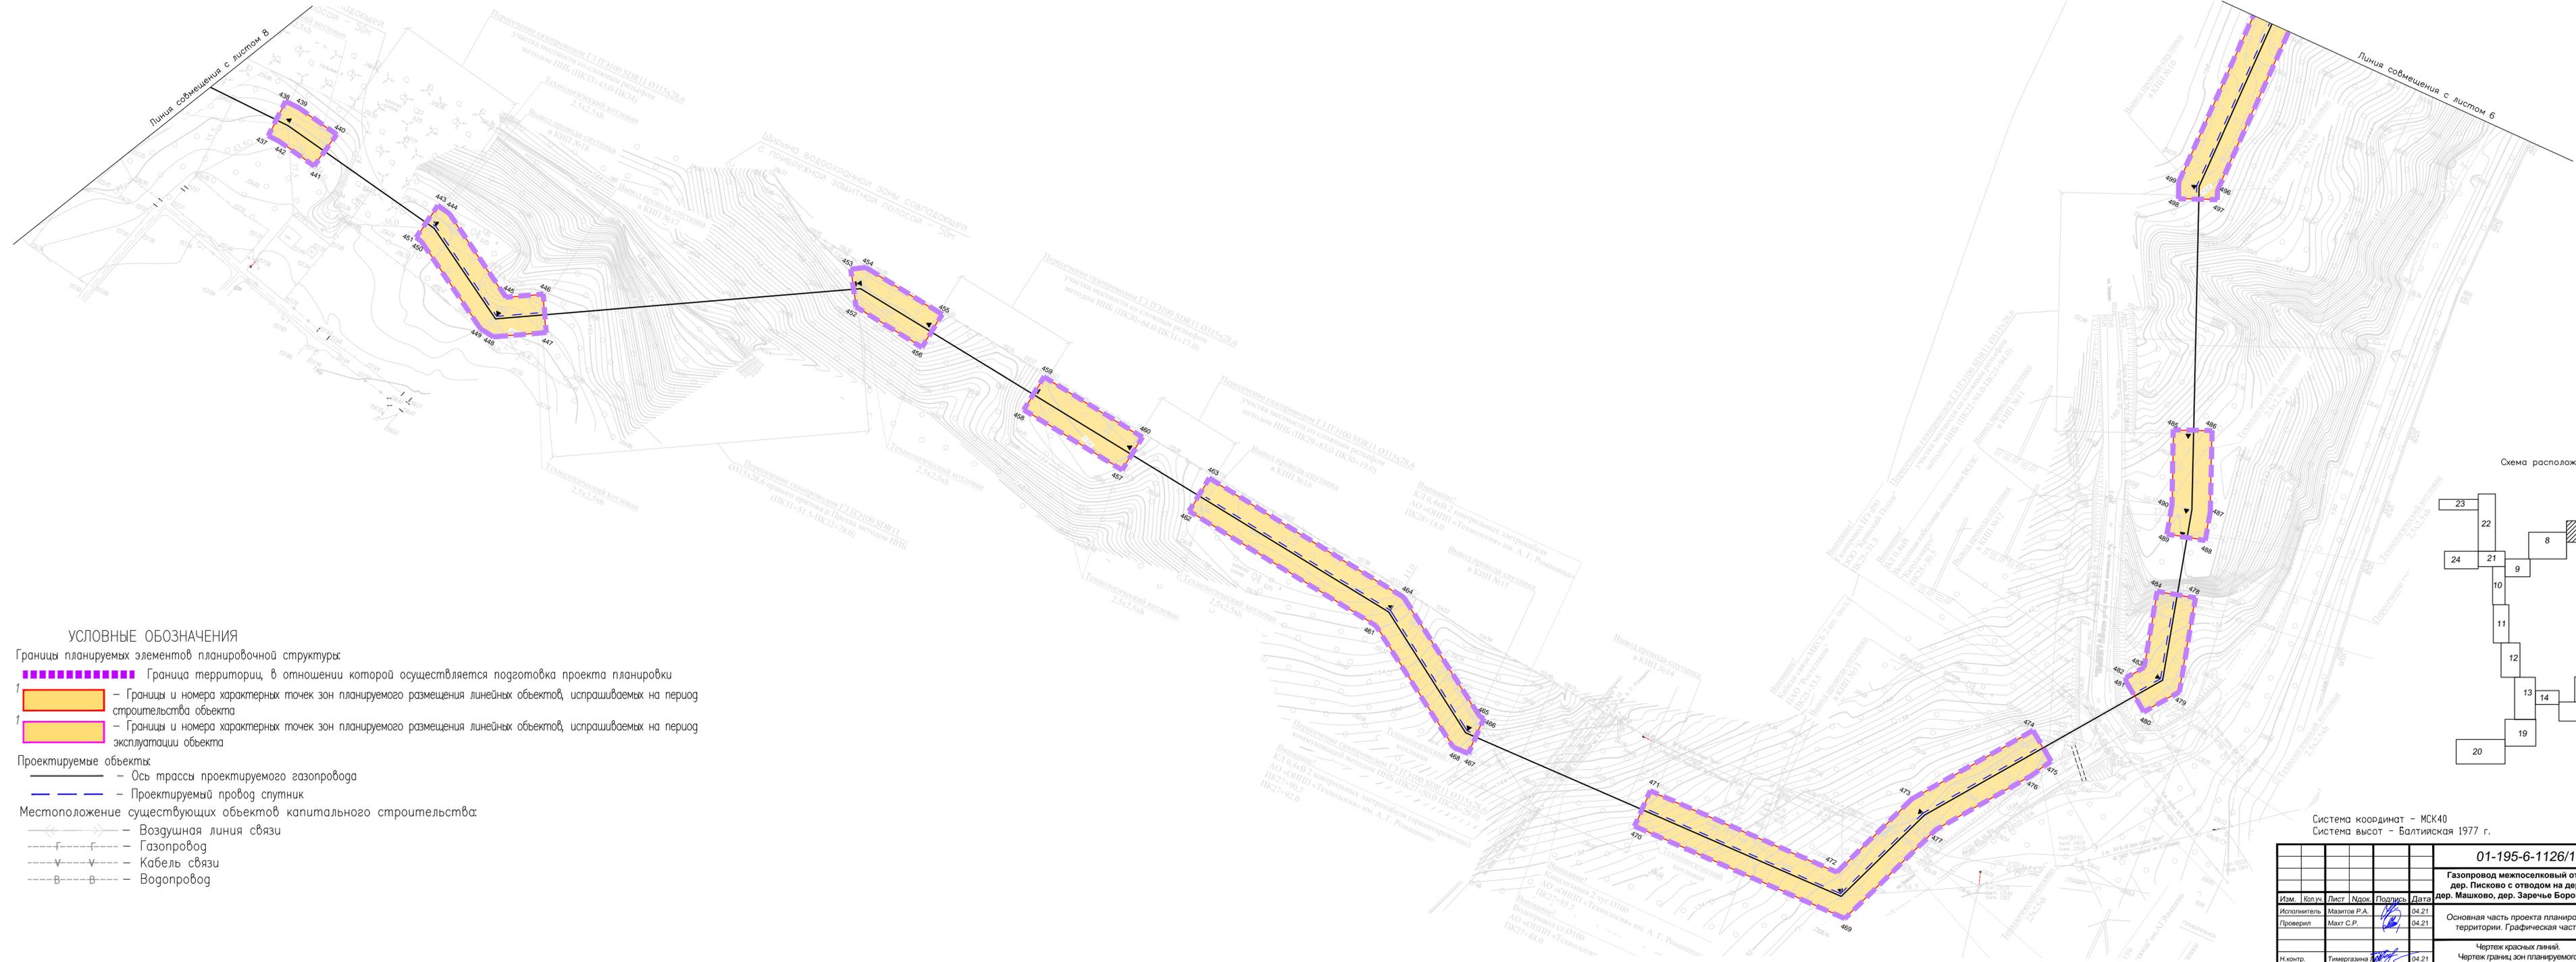

УСЛОВНЫЕ ОБОЗНАЧЕНИЯ

Границы планируемых элементов планировочной структуры:

- Граница территории, в отношении которой осуществляется подготовка проекта планировки
- Границы и номера характерных точек зон планируемого размещения линейных объектов, испрашиваемых на период строительства объекта
- Границы и номера характерных точек зон планируемого размещения линейных объектов, испрашиваемых на период эксплуатации объекта


Проектируемые объекты:

- Ось трассы проектируемого газопровода
- Проектируемый провод спутник

Местоположение существующих объектов капитального строительства:


- Воздушная линия связи
- Газопровод
- Кабель связи
- Водопровод

Схема расположения листов

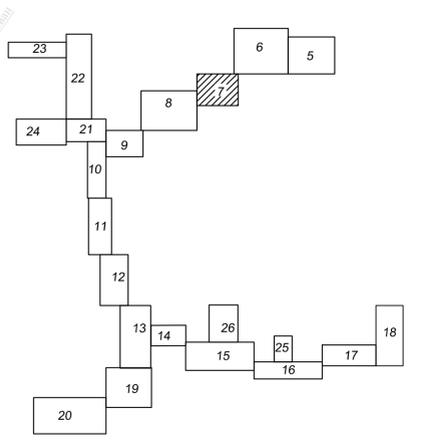


Система координат - МСК40
Система высот - Балтийская 1977 г.

					01-195-6-1126/17.40/2001-ППТ-Г				
					Газопровод межпоселковый от дер. Кривское к дер. Городня-дер. Писково с отводом на дер. Сорочковаты, дер. Бавькино, дер. Машково, дер. Заречье Боровского района Калужской области				
Изм.	Кол-во	Лист	Надк.	Подпись	Дата	Основная часть проекта планировки территории. Графическая часть	Стадия	Лист	Листов
Исполнитель	Мазитов Р.А.				04.21		Чертёж границ зон планируемого размещения линейных объектов. М 1:1000	П	7
Проверил	Махт С.Р.				04.21				
Н.контр.	Тимергазина				04.21				ООО "ТрансСтройИнжиниринг"

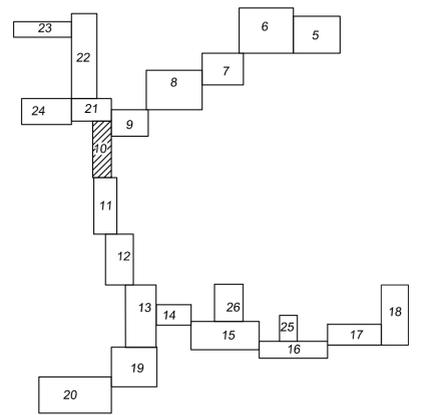

УСЛОВНЫЕ ОБОЗНАЧЕНИЯ



- Границы планируемых элементов планировочной структуры:
 - Граница территории, в отношении которой осуществляется подготовка проекта планировки
 - 1 — Границы и номера характерных точек зон планируемого размещения линейных объектов, испрашиваемых на период строительства объекта
 - 1 — Границы и номера характерных точек зон планируемого размещения линейных объектов, испрашиваемых на период эксплуатации объекта
- Проектируемые объекты:
 - Ось трассы проектируемого газопровода
 - Проектируемый провод спутник
- Местоположение существующих объектов капитального строительства:
 - Воздушная линия связи
 - Газопровод
 - Кабель связи
 - Водопровод

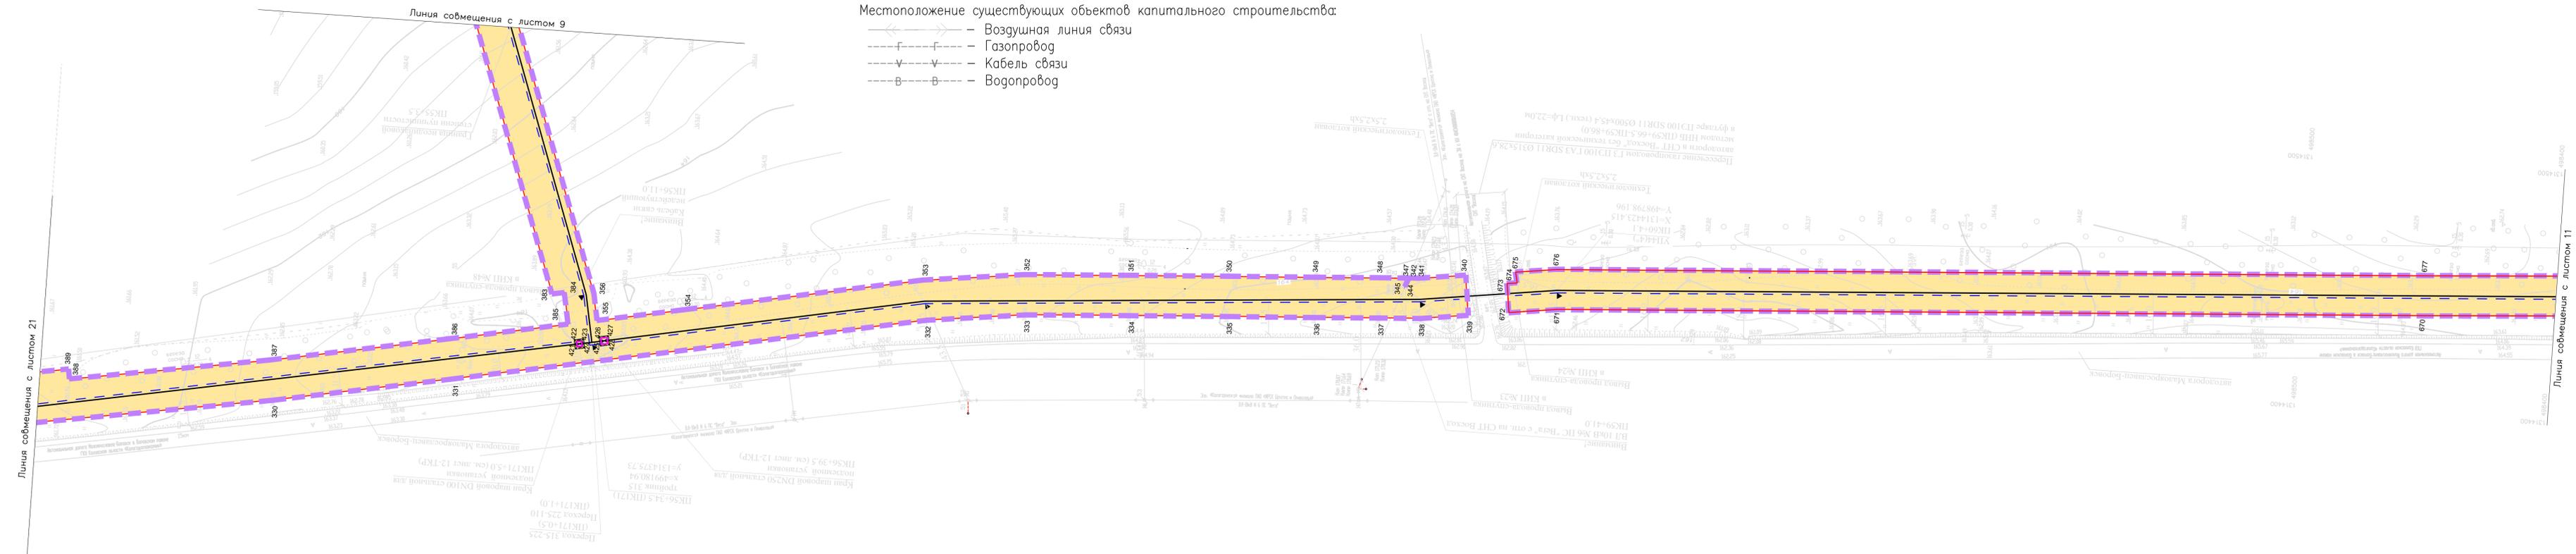

Система координат - МСК40
Система высот - Балтийская 1977 г.

01-195-6-1126/17.40/2001-ППТ-Г					
Газопровод межпоселковый от дер. Кривское к дер. Гордня-дер. Писково с отводом на дер. Сорочковцы, дер. Бавькино, дер. Машково, дер. Заречье Боровского района Калужской области					
Изм.	Колуч.	Лист	Подл.	Подпись	Дата
Исполнитель	Мазитов Р.А.				04.21
Проверил	Махт С.Р.				04.21
Н.контр.	Тимергазина				04.21
Основная часть проекта планировки территории. Графическая часть				Стадия	Лист
				П	10
Чертеж красных линий. Чертеж границ зон планируемого размещения линейных объектов. М 1:1000				Листов	
				ООО "ТрансСтройИнжиниринг"	

Имя, И.И. Подпись и дата
Имя, И.И. Подпись и дата
Имя, И.И. Подпись и дата

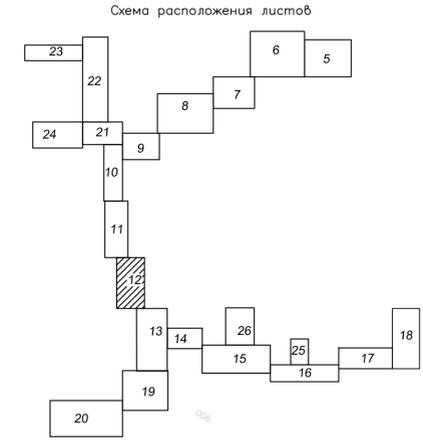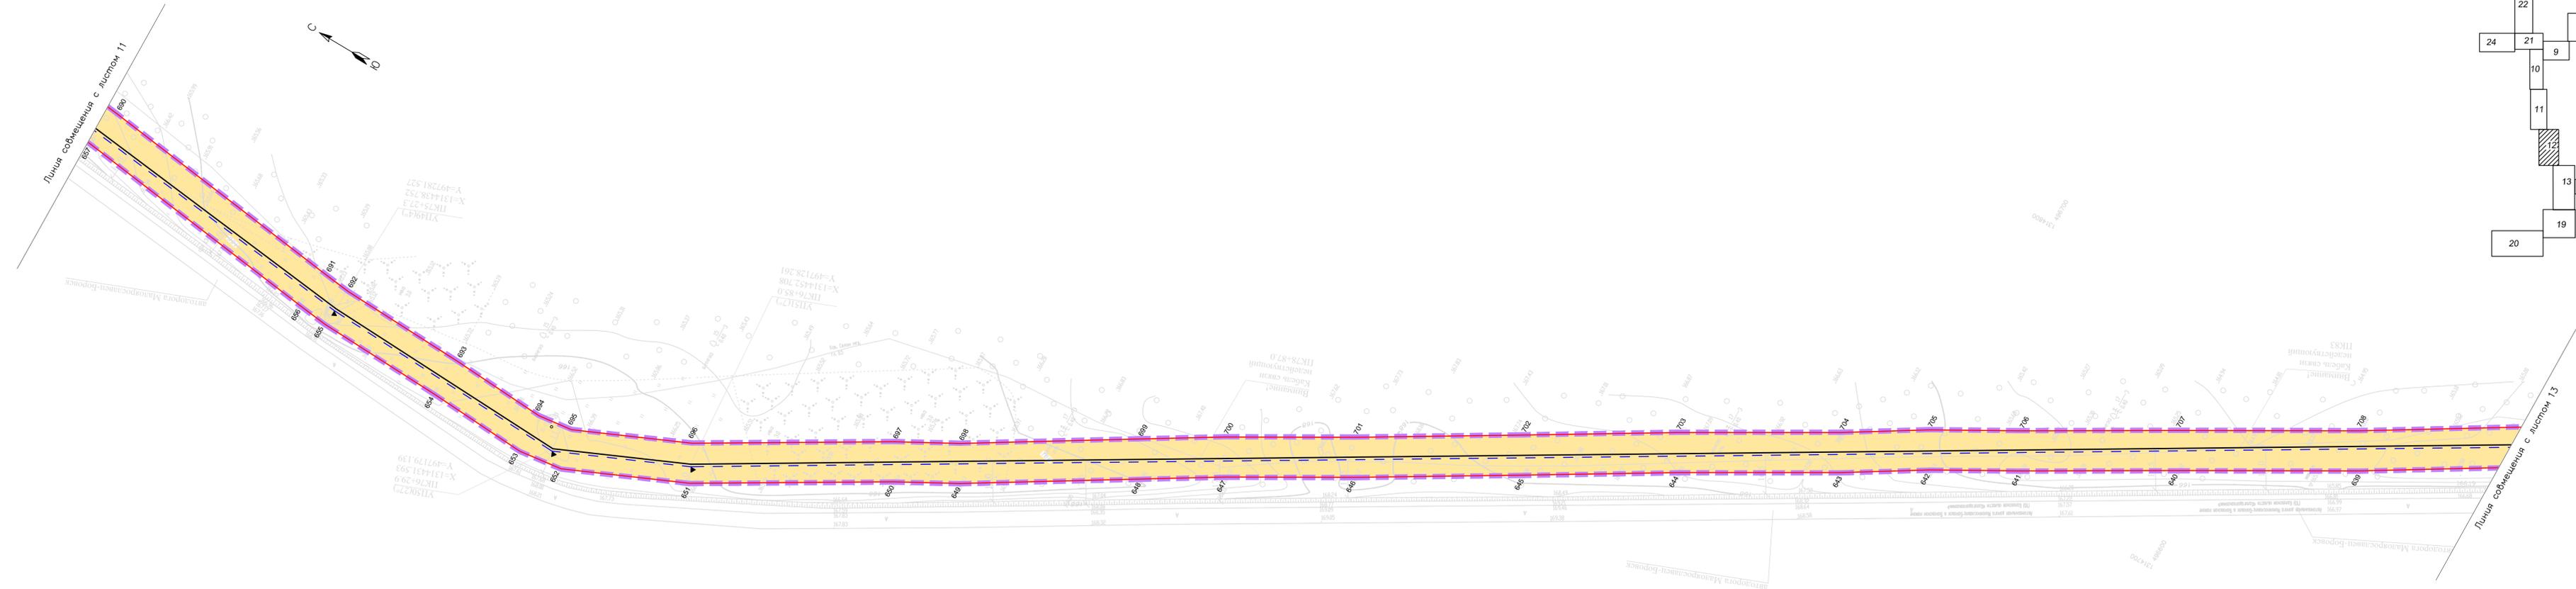


УСЛОВНЫЕ ОБОЗНАЧЕНИЯ

- Границы планируемых элементов планировочной структуры:
- ■ ■ ■ ■ ■ ■ ■ ■ ■ Граница территории, в отношении которой осуществляется подготовка проекта планировки
 - 1 - Границы и номера характерных точек зон планируемого размещения линейных объектов, испрашиваемых на период строительства объекта
 - 1 - Границы и номера характерных точек зон планируемого размещения линейных объектов, испрашиваемых на период эксплуатации объекта
- Проектируемые объекты:
- — — — — Ось трассы проектируемого газопровода
 - — — — — Проектируемый провод спутник
- Местоположение существующих объектов капитального строительства:
- — — — — Воздушная линия связи
 - — — — — Газопровод
 - — — — — Кабель связи
 - — — — — Водопровод

Система координат - МСК40
Система высот - Балтийская 1977 г.

01-195-6-1126/17.40/2001-ППТ-Г					
Газопровод межпоселковый от дер. Кривское к дер. Горюшня-дер. Писково с отводом на дер. Сороковское, дер. Бавьиново, дер. Машково, дер. Заречье Боровского района Калужской области					
Изм.	Кол.уч.	Лист	Подп.	Подпись	Дата
Исполнитель	Мазитов Р.А.				04.21
Проверил	Махт С.Р.				04.21
Н.контр.	Тимергазина				04.21
				Основная часть проекта планировки территории. Графическая часть	Стадия
				Чертеж красных линий. Чертеж границ зон планируемого размещения линейных объектов. М 1:1000	Лист
				ООО "ТрансСтройИнжиниринг"	Листов
				П	12


Имя, Имя Ф.И. Подпись и дата

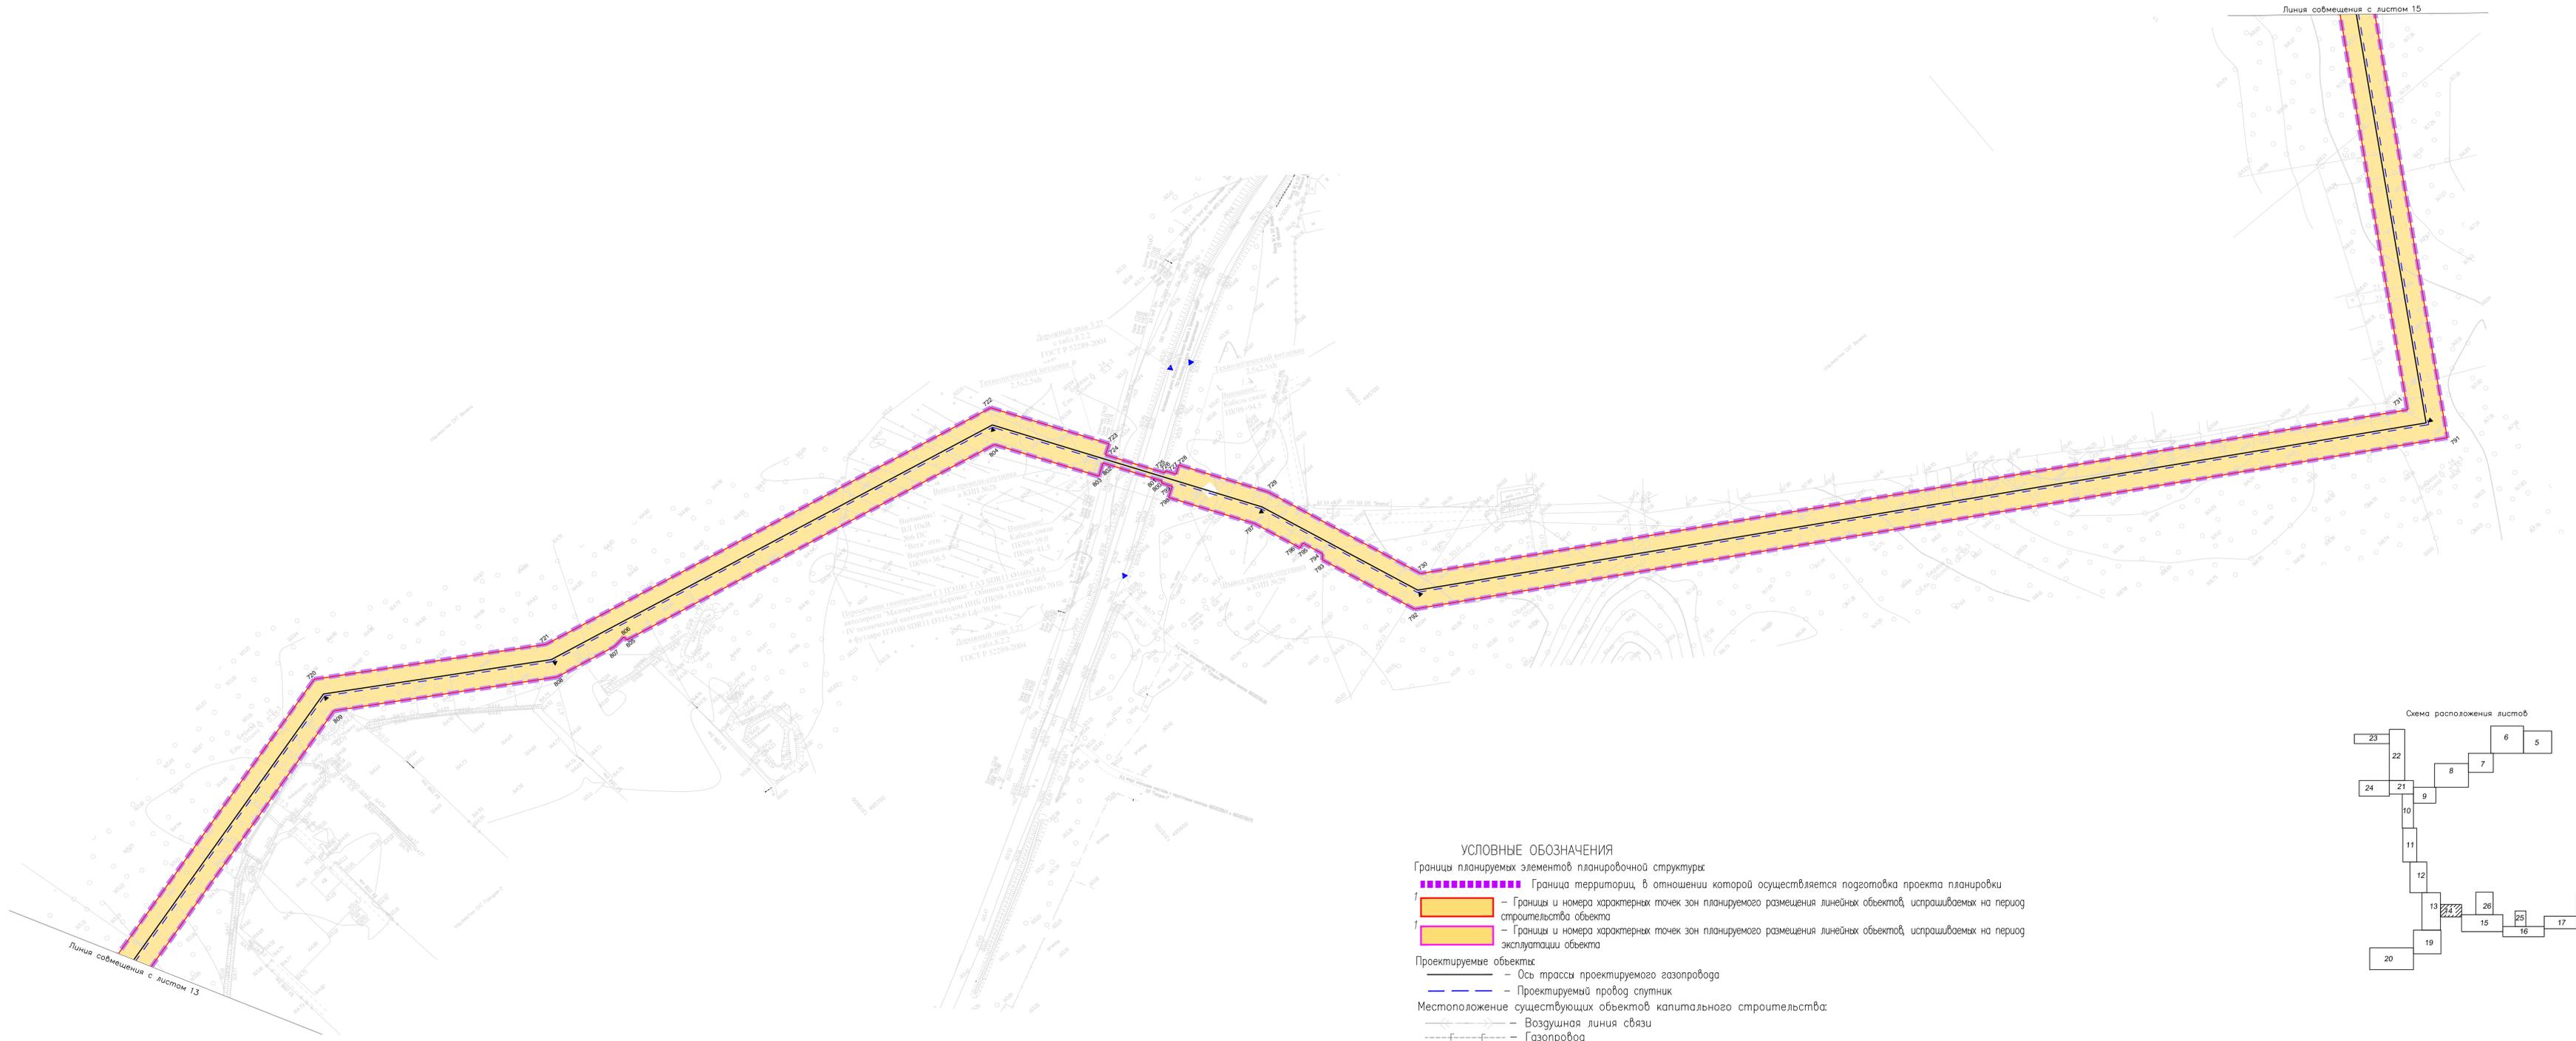

Линия со смещения с листом 15

Линия со смещения с листом 13


- УСЛОВНЫЕ ОБОЗНАЧЕНИЯ**
- Границы планируемых элементов планировочной структуры:
- Граница территории, в отношении которой осуществляется подготовка проекта планировки
 - Границы и номера характерных точек зон планируемого размещения линейных объектов, испрашиваемых на период строительства объекта
 - Границы и номера характерных точек зон планируемого размещения линейных объектов, испрашиваемых на период эксплуатации объекта
- Проектируемые объекты:
- Ось трассы проектируемого газопровода
 - Проектируемый провод спутник
- Местоположение существующих объектов капитального строительства:
- Воздушная линия связи
 - Газопровод
 - Кабель связи
 - Водопровод

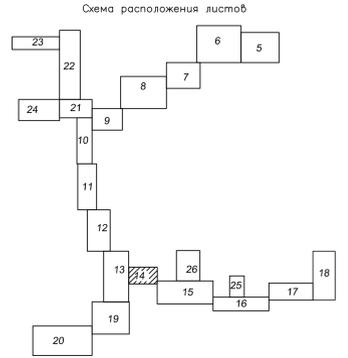


Система координат - МСК40
Система высот - Балтийская 1977 г.

01-195-6-1126/17.40/2001-ППТ-Г					
Газопровод межпоселковый от дер. Кривское к дер. Городня-дер. Писково с отводом на дер. Сорочковье, дер. Бавыкино, дер. Машково, дер. Заречье Боровского района Калужской области					
Изм.	Кор.к.	Лист	Игор.	Подпись	Дата
Исполнитель	Мазитов Р.А.				04.21
Проверил	Махт С.Р.				04.21
Н.контр.	Тимофеева				04.21
Основная часть проекта планировки территории. Графическая часть				Стадия	Лист
				П	14
Чертеж границ зон планируемого размещения линейных объектов. М 1:1000				ООО "ТрансСтройИнжиниринг"	

ИЗМ. № 001

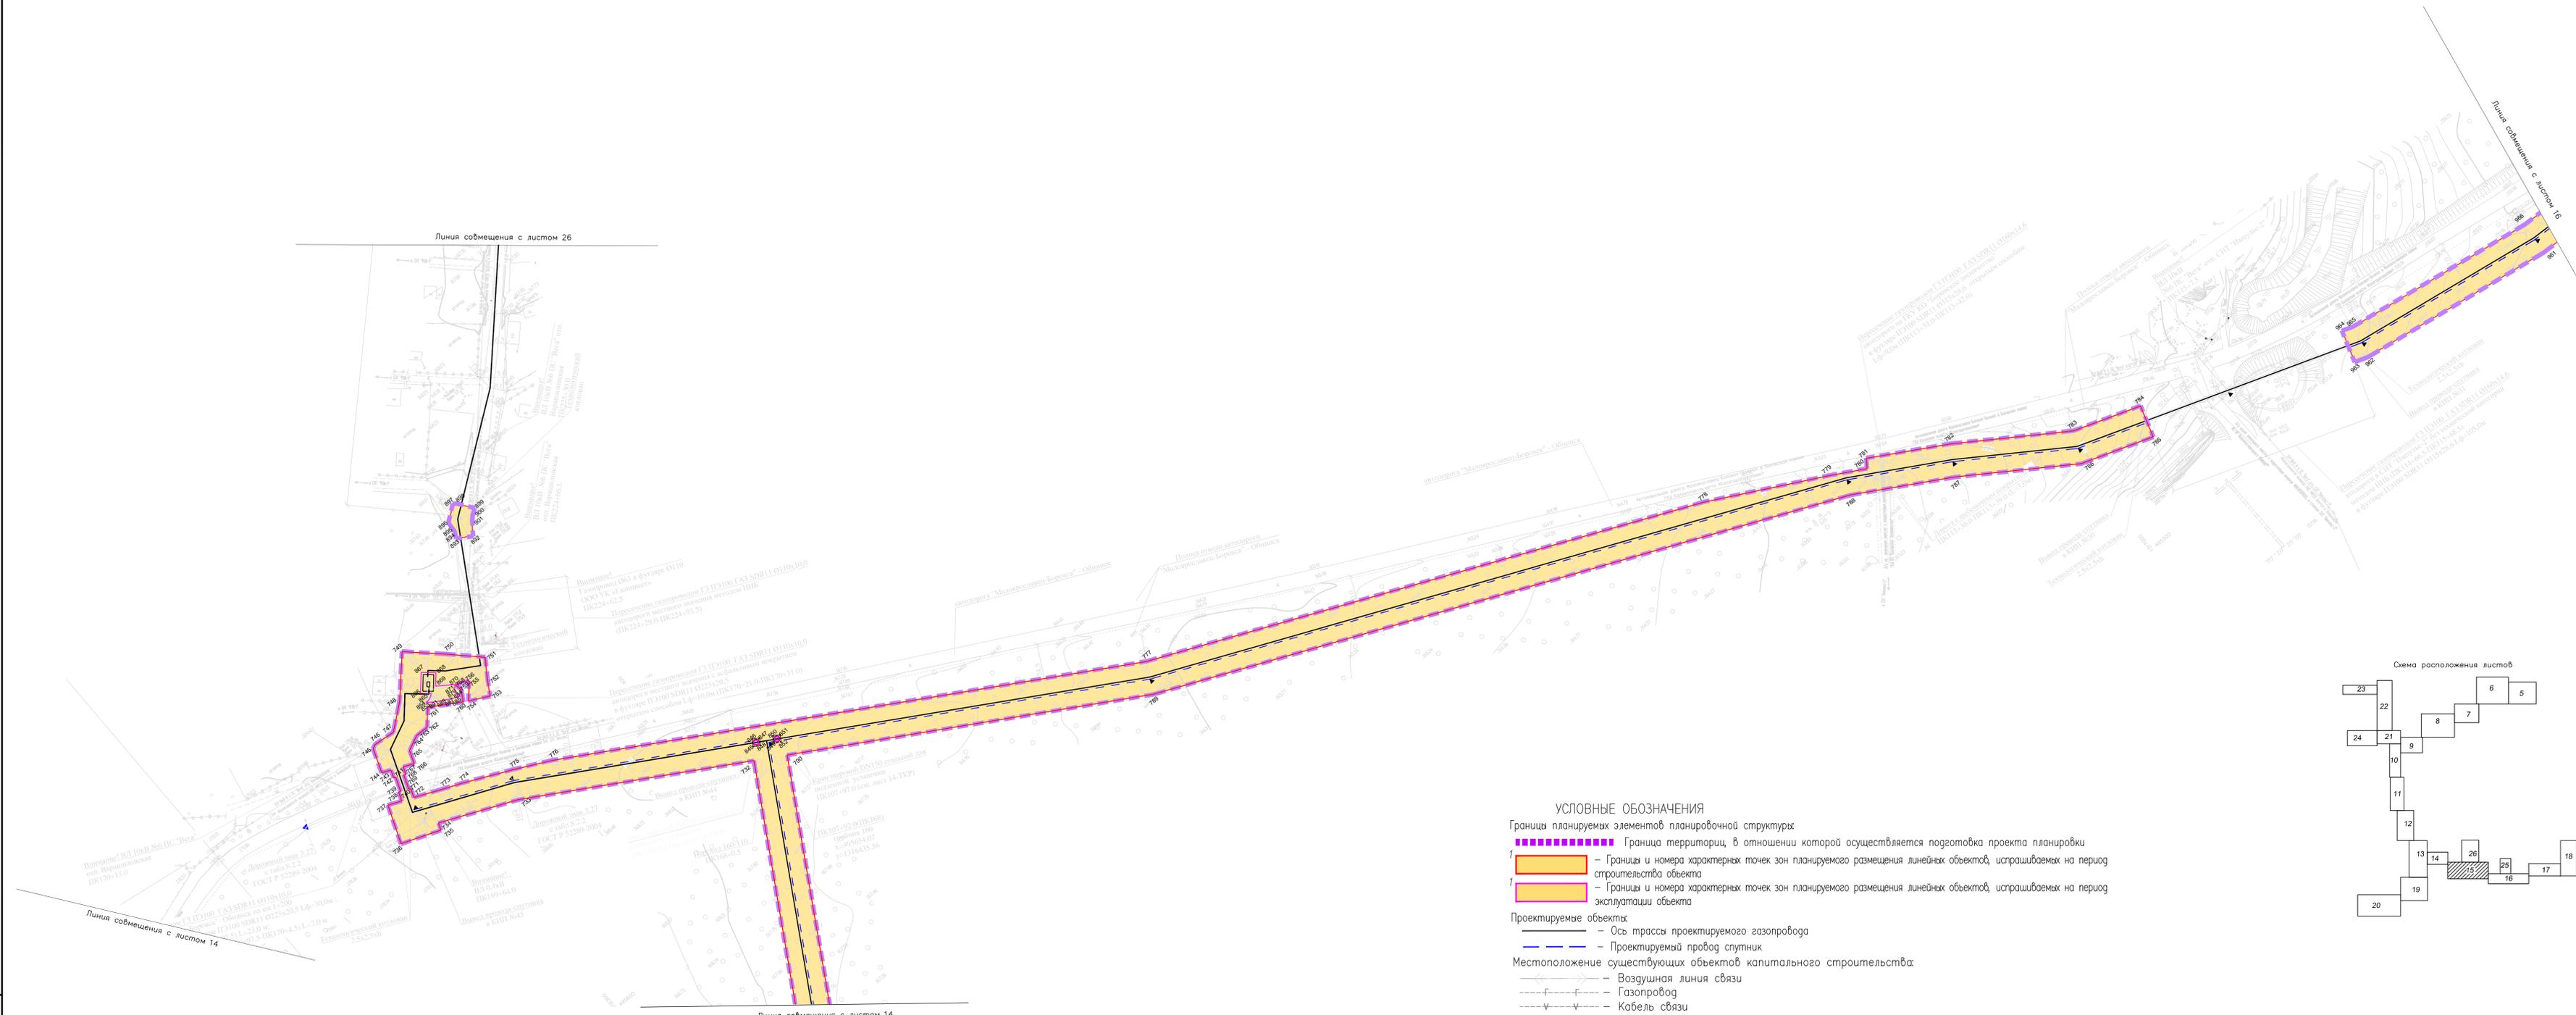



- УСЛОВНЫЕ ОБОЗНАЧЕНИЯ**
- Границы планируемых элементов планировочной структуры:
- Граница территории, в отношении которой осуществляется подготовка проекта планировки
 - Границы и номера характерных точек зон планируемого размещения линейных объектов, испрашиваемых на период строительства объекта
 - Границы и номера характерных точек зон планируемого размещения линейных объектов, испрашиваемых на период эксплуатации объекта
- Проектируемые объекты:
- Ось трассы проектируемого газопровода
 - Проектируемый провод спутник
- Местоположение существующих объектов капитального строительства:
- Воздушная линия связи
 - Газопровод
 - Кабель связи
 - Водопровод

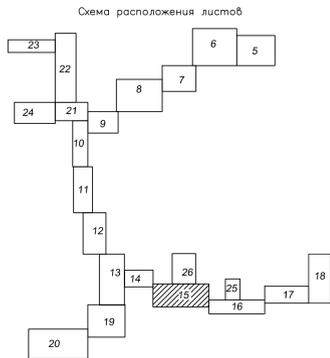

Система координат - МСК40
Система высот - Балтийская 1977 г.

01-195-6-1126/17.40/2001-ППТ-Г					
Газопровод межпоселковый от дер. Кривское к дер. Городня-дер. Писково с отводом на дер. Сороковье, дер. Бавьино, дер. Машково, дер. Заречье Борковского района Калужской области					
Изм.	Корект.	Лист	Проект	Подпись	Дата
Исполнитель	Мазитов Р.А.				04.21
Проверил	Махт С.Р.				04.21
Нач.пр.	Тимоградова				04.21
Основная часть проекта планировки территории. Графическая часть				Стадия	Лист
Чертеж красных линий. Чертеж границ зон планируемого размещения линейных объектов. М 1:1000				П	15
				ООО "ТрансСтройИнжиниринг"	

ИЗМ. № 01

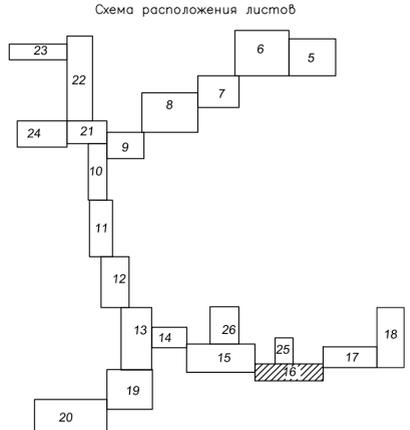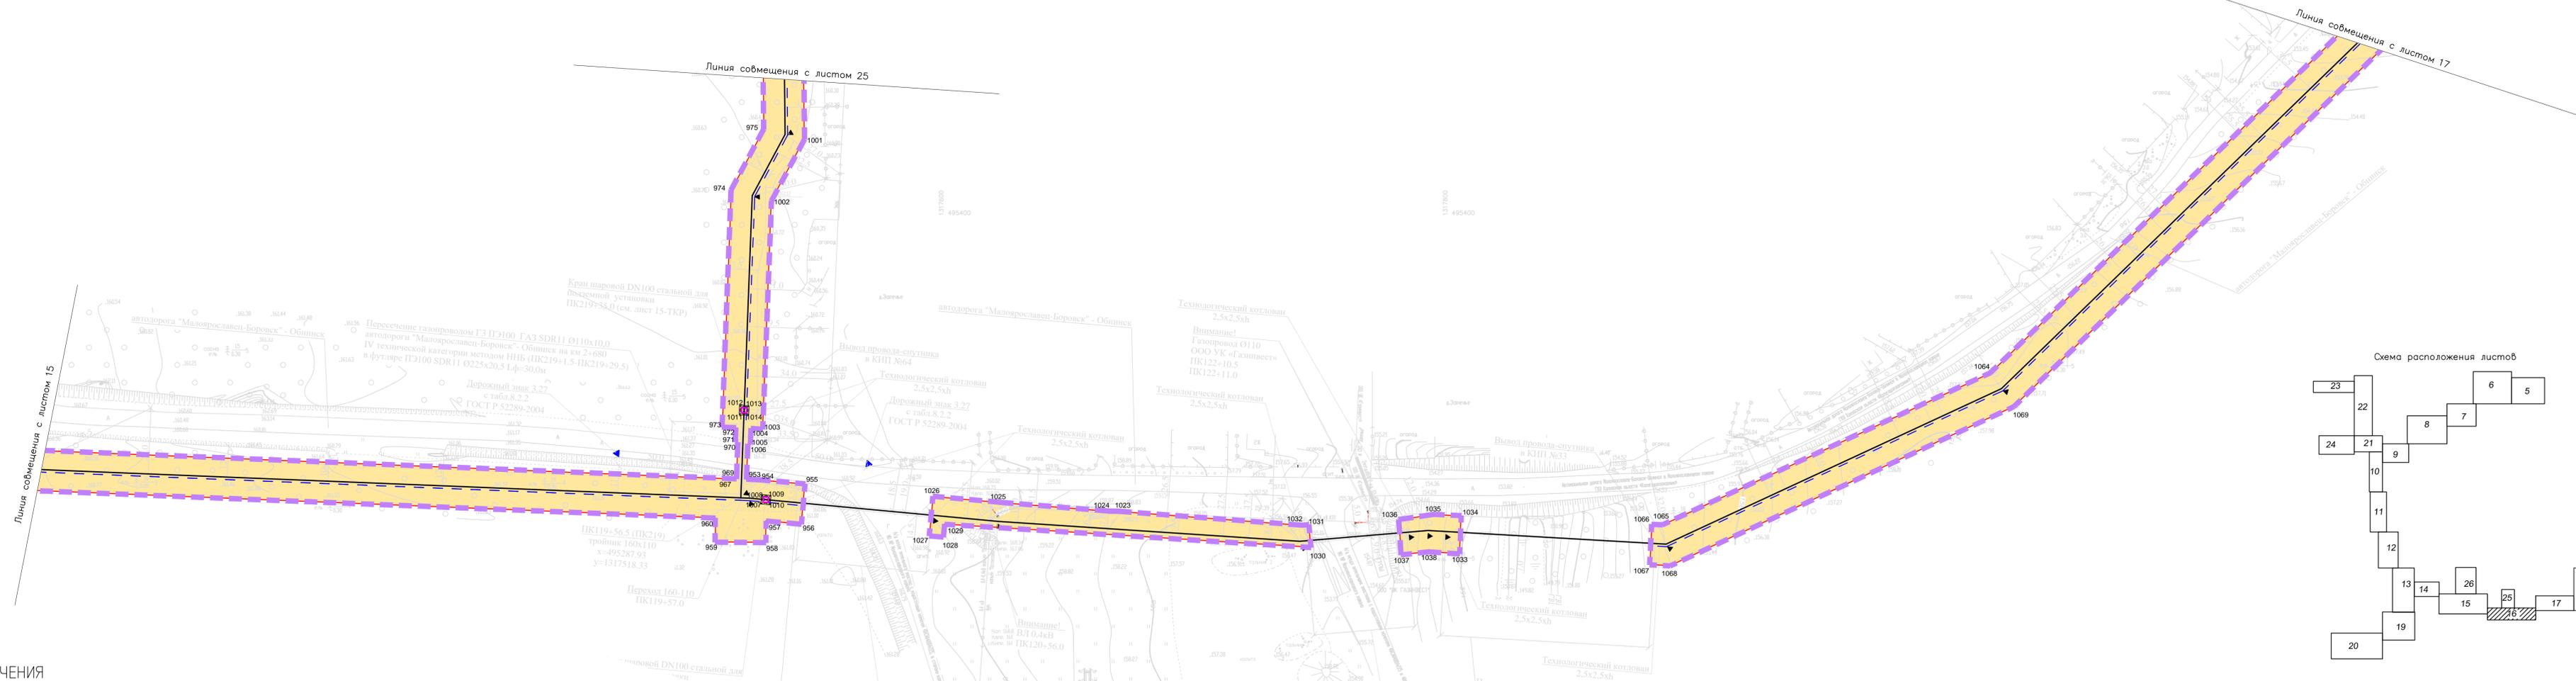


- УСЛОВНЫЕ ОБОЗНАЧЕНИЯ**
- Границы планируемых элементов планировочной структуры:
- Граница территории, в отношении которой осуществляется подготовка проекта планировки
 - Границы и номера характерных точек зон планируемого размещения линейных объектов, испрашиваемых на период строительства объекта
 - Границы и номера характерных точек зон планируемого размещения линейных объектов, испрашиваемых на период эксплуатации объекта
- Проектируемые объекты:
- Ось трассы проектируемого газопровода
 - Проектируемый провод спутник
- Местоположение существующих объектов капитального строительства:
- Воздушная линия связи
 - Газопровод
 - Кабель связи
 - Водопровод


Система координат - МСК40
Система высот - Балтийская 1977 г.

01-195-6-1126/17.40/2001-ППТ-Г					
Газопровод межпоселковый от дер. Кривское к дер. Городня-дер. Писково с отводом на дер. Сороковцы, дер. Бавькино, дер. Машково, дер. Заречье Боровского района Калужской области					
Изм.	Кол.уч.	Лист	Подп.	Подпись	Дата
Исполнитель	Мазитов Р.А.				04.21
Проверил	Махт С.Р.				04.21
Н.контр.	Тимергазина				04.21
Основная часть проекта планировки территории. Графическая часть				Стадия	Лист
Чертеж красных линий. Чертеж границ зон планируемого размещения линейных объектов. М 1:1000				П	16
				ООО "ТрансСтройИнжиниринг"	

Имя, Имя Н
Подпись и дата
Имя, Имя Н

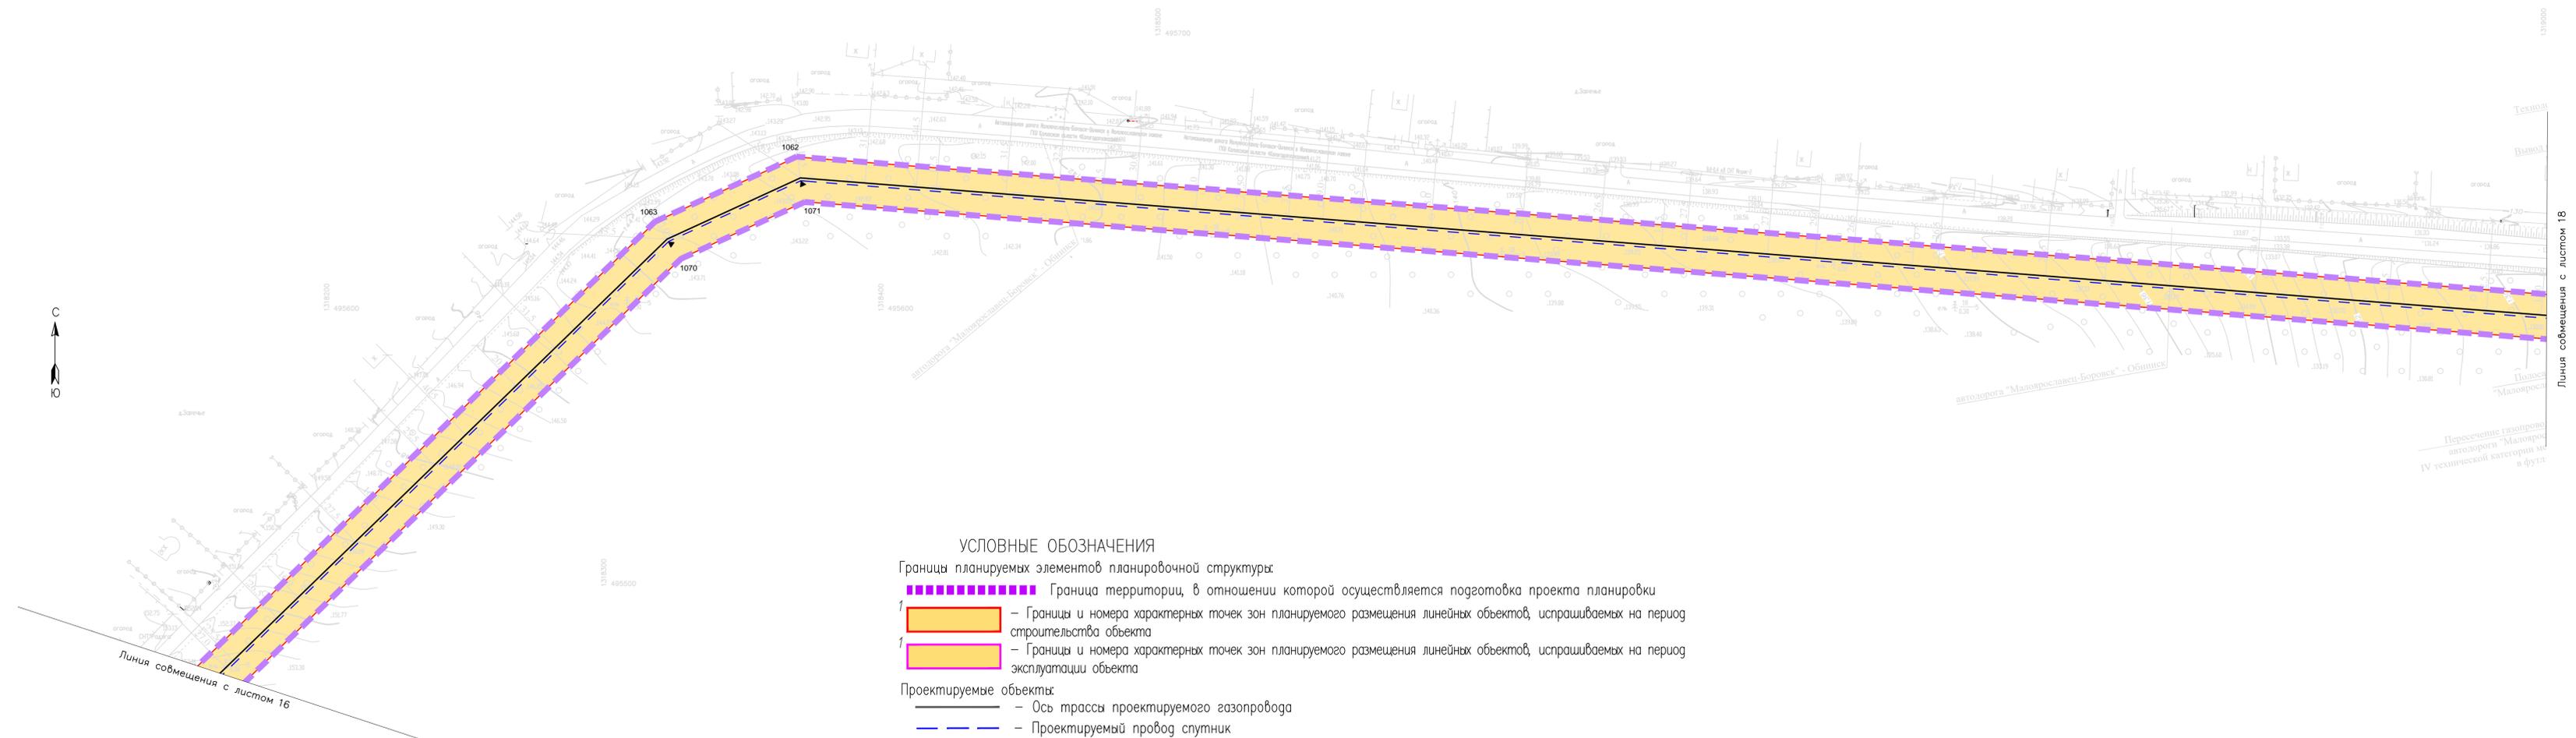

- УСЛОВНЫЕ ОБОЗНАЧЕНИЯ**
- Границы планируемых элементов планировочной структуры:
- Граница территории, в отношении которой осуществляется подготовка проекта планировки
 - 1 ■■■■■■ - Границы и номера характерных точек зон планируемого размещения линейных объектов, испрашиваемых на период строительства объекта
 - 1 ■■■■■■ - Границы и номера характерных точек зон планируемого размещения линейных объектов, испрашиваемых на период эксплуатации объекта
- Проектируемые объекты:
- — — — — Ось трассы проектируемого газопровода
 - — — — — Проектируемый провод спутник
- Местоположение существующих объектов капитального строительства:
- — — — — Воздушная линия связи
 - — — — — Газопровод
 - — — — — Кабель связи
 - — — — — Водопровод

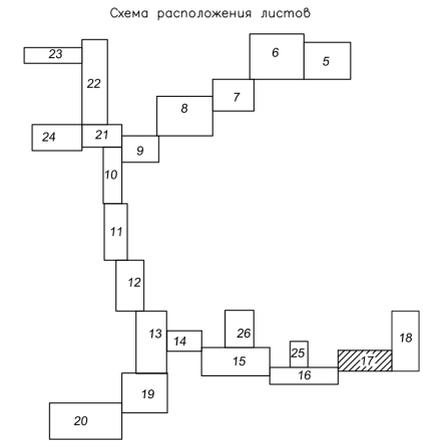

Система координат - ИСК40
Система высот - Балтийская 1977 г.

01-195-6-1126/17.40/2001-ППТ-Г						Газопровод межпоселковый от дер. Кривское к дер. Городня-дер. Писково с отводом на дер. Сорочковье, дер. Бавьикино, дер. Машково, дер. Заречье Боровского района Калужской области			
Изм.	Колуч.	Лист	Подл.	Подпись	Дата	Основная часть проекта планировки территории. Графическая часть	Стадия	Лист	Листов
							П	17	
Исполнитель	Мазитов Р.А.				04.21	Чертеж красных линий. Чертеж границ зон планируемого размещения линейных объектов. М 1:1000	ООО "ТрансСтройИнжиниринг"		
Проверил	Мухт С.Р.				04.21				
Н.контр.	Тимергазина Л.				04.21				

Имя, И.И.подп., Подпись и дата, Ваши, Имя, И.

УСЛОВНЫЕ ОБОЗНАЧЕНИЯ

Границы планируемых элементов планировочной структуры

- Граница территории, в отношении которой осуществляется подготовка проекта планировки
- Границы и номера характерных точек зон планируемого размещения линейных объектов, испрашиваемых на период строительства объекта
- Границы и номера характерных точек зон планируемого размещения линейных объектов, испрашиваемых на период эксплуатации объекта


Проектируемые объекты

— Ось трассы проектируемого газопровода

— Проектируемый провод спутник

Местоположение существующих объектов капитального строительства:


- Воздушная линия связи
- Газопровод
- Кабель связи
- Водопровод

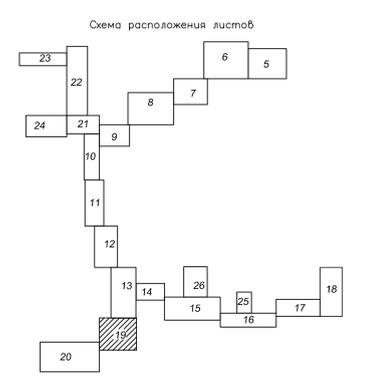

Система координат - МСК40
Система высот - Балтийская 1977 г.

01-195-6-1126/17.40/2001-ППТ-Г						Газопровод межпоселковый от дер. Кривское к дер. Городня-дер. Писково с отводом на дер. Сорочковье, дер. Бавьино, дер. Машково, дер. Заречье Боровского района Калужской области			
Изм.	Кор.к.	Лист	Прок.	Подпись	Дата	Основная часть проекта планировки территории. Графическая часть	Стадия	Лист	Листов
							П	19	
Исполнитель	Мазитов Р.А.				04.21	Чертеж красных линий. Чертеж границ зон планируемого размещения линейных объектов. М 1:1000	ООО "ТрансСтройИнжиниринг"		
Проверил	Махт С.Р.				04.21				
Н.контр.	Тимирязева				05.21				

ИЗМ. № 001

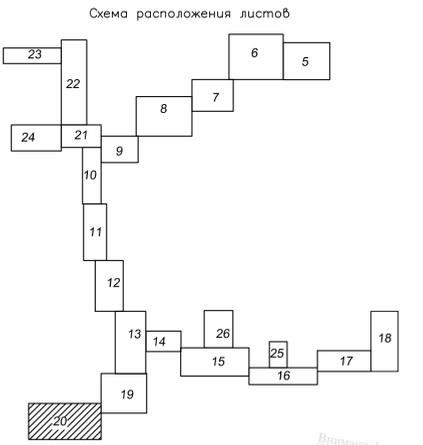


- УСЛОВНЫЕ ОБОЗНАЧЕНИЯ**
- Границы планируемых элементов планировочной структуры:
- Граница территории, в отношении которой осуществляется подготовка проекта планировки
 - Границы и номера характерных точек зон планируемого размещения линейных объектов, испрашиваемых на период строительства объекта
 - Границы и номера характерных точек зон планируемого размещения линейных объектов, испрашиваемых на период эксплуатации объекта
- Проектируемые объекты:
- Ось трассы проектируемого газопровода
 - Проектируемый провод спутник
- Местоположение существующих объектов капитального строительства:
- Воздушная линия связи
 - Газопровод
 - Кабель связи
 - Водопровод

Система координат - МСК40
Система высот - Балтийская 1977 г.

01-195-6-1126/17.40/2001-ППТ-Г					
Газопровод межпоселковый от дер. Кривское к дер. Городно-дер. Писково с отводом на дер. Сороковцы, дер. Бавькино, дер. Машково, дер. Заречье Боровского района Калужской области					
Изм.	Колуч	Лист	Подк	Подпись	Дата
Исполнитель	Мазитов Р.А.				04.21
Проверил	Махт С.Р.				04.21
Н.контр.	Тимергазина Л.				04.21
				Стадия	Лист
				П	20
				Листов	
				ООО "ТрансСтройИнжиниринг"	



- УСЛОВНЫЕ ОБОЗНАЧЕНИЯ**
- Границы планируемых элементов планировочной структуры
 - Граница территории, в отношении которой осуществляется подготовка проекта планировки
 - Границы и номера характерных точек зон планируемого размещения линейных объектов, испрашиваемых на период строительства объекта
 - Границы и номера характерных точек зон планируемого размещения линейных объектов, испрашиваемых на период эксплуатации объекта
 - Проектируемые объекты
 - Ось трассы проектируемого газопровода
 - Проектируемый провод спутник
 - Местоположение существующих объектов капитального строительства
 - Воздушная линия связи
 - Газопровод
 - Кабель связи
 - Водопровод

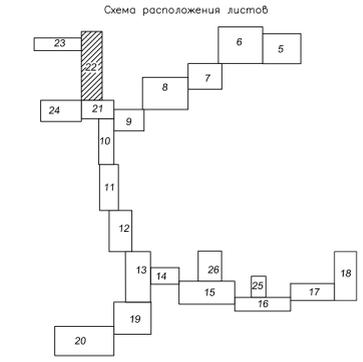

Система координат - МСК40
Система высот - Балтийская 1977 г.

01-195-6-1126/17.40/2001-ППТ-Г						Газопровод межпоселковый от дер. Кривское к дер. Горюдия-дер. Писково с отводом на дер. Сороковье, дер. Бавьиново, дер. Машково, дер. Заречье Боровского района Калужской области		
Изм.	Коп.	Лист	Нарк.	Подпись	Дата	Статус	Лист	Листов
						П	22	
Исполнитель	Мазитов Р.А.				04.21	Основная часть проекта планировки территории. Графическая часть		
Инженер	Махт С.Р.				04.21	Чертёж красных линий. Чертёж границ зон планируемого размещения линейных объектов. М 1:1000		
Нач.пр.	Тимирязев				04.21	ООО "ТрансСтройИнжиниринг"		

Формат А3хБ

УСЛОВНЫЕ ОБОЗНАЧЕНИЯ

Границы планируемых элементов планировочной структуры:

- Граница территории, в отношении которой осуществляется подготовка проекта планировки
- Границы и номера характерных точек зон планируемого размещения линейных объектов, испрашиваемых на период строительства объекта
- Границы и номера характерных точек зон планируемого размещения линейных объектов, испрашиваемых на период эксплуатации объекта

Проектируемые объекты:

- Ось трассы проектируемого газопровода
- Проектируемый провод спутник

Местоположение существующих объектов капитального строительства:

- Воздушная линия связи
- Газопровод
- Кабель связи
- Водопровод

Линия совмещения с листом 11

Внимание!
Газопровод Ø110
ООО УК «Газинвест»
ПК227+42.0

Внимание!
ВЛ 10кВ №6 ПС "Вега" отп. КТП
1152А
ПК226+52.0

Внимание!
Газопровод Ø63
ООО УК «Газинвест»
ПК226+49.5

Внимание!
ВЛ 0,4кВ №1 КТП 271
ПК228+34.0
ПК228+45.5


Внимание!
ВЛ 0,4кВ №1 КТП 271
ПК227+97.5
ПК228

Внимание!
ВЛ 10кВ №6 ПС "Вега" отп.
Варшиловская

Внимание!
Водопровод ст.150
ФЭИ-1
ПК229+57.0

Кабель АВВШв-3х10-1
в траншее

Схема расположения листов

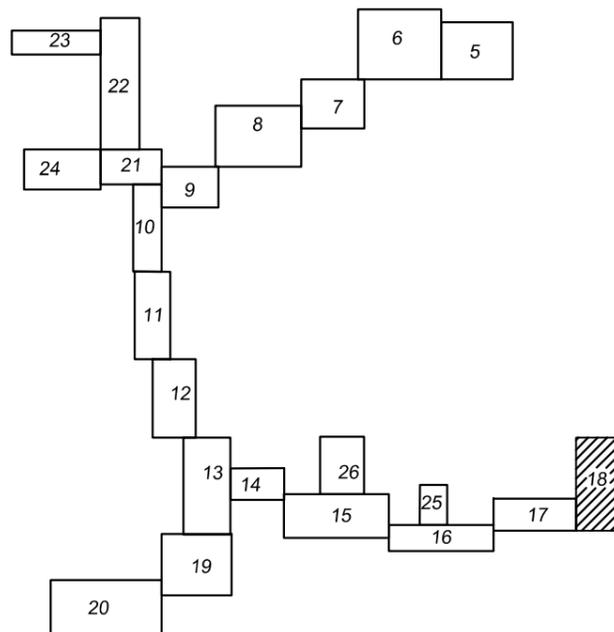

Система координат – МСК40
Система высот – Балтийская 1977 г.

01-195-6-1126/17.40/2001-ППТ-Г

Газопровод межпоселковый от дер. Кривское к дер. Городня-дер. Писково с отводом на дер. Сороковеть, дер. Бавыкино, дер. Машково, дер. Заречье Боровского района Калужской области

Изм.	Кол.уч.	Лист	Ндок.	Подпись	Дата	Основная часть проекта планировки территории. Графическая часть	Стадия	Лист	Листов
Исполнитель		Мазитов Р.А.			04.21		Чертеж красных линий. Чертеж границ зон планируемого размещения линейных объектов. М 1:1000	П	26
Проверил		Махт С.Р.			04.21	ООО«ТРАНССТРОЙИНЖИНИРИНГ»			
Н.контр.		Тимергазина Л.			04.21				

Взам. инв. N	
Подпись и дата	
Инв. N подл.	