



**Общество с ограниченной ответственностью  
«Газпром проектирование»**

**Московский филиал**

**Заказчик – ООО «Газпром межрегионгаз»**

**ДОКУМЕНТАЦИЯ ПО ПЛАНИРОВКЕ ТЕРРИТОРИИ**

**Проект планировки и межевания территории**

**ГАЗОПРОВОД МЕЖПОСЕЛКОВЫЙ К ДЕР. ТУЖИМОВО –  
Х. АНИКАНОВСКИЙ БАБЫНИНСКОГО РАЙОНА КАЛУЖСКОЙ ОБЛАСТИ**

**ТОМ 3**

**Материалы по обоснованию проекта планировки территории.**

**Графическая часть**

**3055.085.П.0/0.0002-ППТЗ**



Общество с ограниченной ответственностью  
«Газпром проектирование»

Московский филиал

Заказчик – ООО «Газпром межрегионгаз»

**ДОКУМЕНТАЦИЯ ПО ПЛАНИРОВКЕ ТЕРРИТОРИИ**

**Проект планировки и межевания территории**

**ГАЗОПРОВОД МЕЖПОСЕЛКОВЫЙ К ДЕР. ТУЖИМОВО –  
Х. АНИКАНОВСКИЙ БАБЫНИНСКОГО РАЙОНА КАЛУЖСКОЙ ОБЛАСТИ**

**ТОМ 3**

**Материалы по обоснованию проекта планировки территории.  
Графическая часть**

**3055.085.П.0/0.0002-ППТЗ**

Инд. № подл.	
Подпись и дата	
Взам. инв. №	

Заместитель директора  
филиала по производству



Ю.М. Комиссаров

Главный инженер проекта

Г.С. Достанова

**Список исполнителей**

Начальник отдела		20.03.2023	Ю.В. Белянин
Главный специалист		20.03.2023	А.А. Сериков
Ведущий инженер		20.03.2023	А.С. Рязанцева
<b>Нормоконтроль:</b>			
Главный специалист		20.03.2023	А.Н. Петухова
<b>Бюро ГИП:</b>			
ГИП		20.03.2023	Г.С. Достанова

<b>Обозначение</b>	<b>Наименование</b>	<b>Примечание</b>
3055.085.П.0/0.0002-ППТЗ-С	Содержание тома 3	3
3055.085.П.0/0.0002-СД	Состав документации по планировке территории	4
3055.085.П.0/0.0002-ППТЗ.ВКМ	Ведомость картографических материалов	5
3055.085.П.0/0.0002-ППТЗ.1	Схема расположения элементов планировочной структуры	7
3055.085.П.0/0.0002-ППТЗ.2	Схема использования территории в период подготовки проекта планировки территории	8
3055.085.П.0/0.0002-ППТЗ.3	Схема конструктивных и планировочных решений	13
3055.085.П.0/0.0002-ППТЗ.4	Схема границ зон с особыми условиями использования территорий, особо охраняемых природных территорий, лесничеств	17
3055.085.П.0/0.0002-ППТЗ.5	Схема границ территорий, подверженных риску возникновения чрезвычайных ситуаций природного и техногенного характера	22

### Состав документации по планировке территории

Номер тома	Обозначение	Наименование документа	Примечания
Том 1	3055.085.П.0/0.0002-ППТ1	Основная часть проекта планировки территории. Графическая часть	-
Том 2	3055.085.П.0/0.0002-ППТ2	Основная часть проекта планировки территории. Положение о размещении линейного объекта	-
Том 3	3055.085.П.0/0.0002-ППТЗ	Материалы по обоснованию проекта планировки территории. Графическая часть	-
Том 4	3055.085.П.0/0.0002-ППТ4	Материалы по обоснованию проекта планировки территории. Пояснительная записка	-
Том 5	3055.085.П.0/0.0002-ПМТ1	Основная часть проекта межевания территории. Графическая часть	-
Том 6	3055.085.П.0/0.0002-ПМТ2	Основная часть проекта межевания территории. Текстовая часть	-
Том 7	3055.085.П.0/0.0002-ПМТЗ	Материалы по обоснованию проекта межевания. Графическая часть	-
Том 8	3055.085.П.0/0.0002-ПМТ4	Материалы по обоснованию проекта межевания. Пояснительная записка	-

### Ведомость картографических материалов

Наименование документации	«Газопровод межпоселковый к дер. Тужимово - х. Аникановский Бабынинского района Калужской области»
Обозначение	3055.085.П.0/0.0002-ППТЗ.ВКМ
Организация	ООО «Газпром проектирование»
Дата создания	20.03.2023 г.

№	Краткое наименование тома (книги)	Обозначение тома (книги)	Номер страницы (листа)	Номер рисунка, графического приложения, текстового приложения	Краткое наименование рисунка графического приложения, текстового приложения	Реквизиты лицензионного договора	Примечание
1	2	3	4	5	6	7	8
1	ППТЗ	3055.085.П.0/0.0002-ППТЗ.1	7	-	Схема расположения элементов планировочной структуры	-	-
2	ППТЗ	3055.085.П.0/0.0002-ППТЗ.2	8	-	Схема использования территории в период подготовки проекта планировки территории		
3	ППТЗ	3055.085.П.0/0.0002-ППТЗ.3	13	-	Схема конструктивных и планировочных решений		
4	ППТЗ	3055.085.П.0/0.0002-ППТЗ.4	17	-	Схема границ зон с особыми условиями использования территорий, особо охраняемых природных территорий, лесничеств	-	-

5	ППТЗ	3055.085.П.0/0.0002-ППТЗ.5	22	-	Схема границ территорий, подверженных риску возникновения чрезвычайных ситуаций природного и техногенного характера		
---	------	----------------------------	----	---	---	--	--

Составил

Ведущий инженер  
(Должность)

  
(подпись)

А.С. Рязанцева  
(И.О. Фамилия)

20.03.2023г.  
(Дата)

Проверил

Главный специалист  
(Должность)

  
(подпись)

А.Н. Петухова  
(И.О. Фамилия)

20.03.2023г.  
(Дата)

ГИП

  
(подпись)

Г.С. Достанова  
(И.О. Фамилия)

20.03.2023г.  
(Дата)



- границы территории, в отношении которой осуществляется подготовка проекта планировки  
 - границы зон планируемого размещения линейных объектов

**Условные обозначения:**

- Граница городского округа г. Калуга
- Граница муниципальных районов
- Устанавливаемая граница МО СП "Село Муромцево"
- Существующие границы населенных пунктов
- Устанавливаемые границы населенных пунктов
- Планируемые границы населенных пунктов (дер. Барановка)
- Железная дорога
- Автомобильные дороги

**Целевое назначение земель:**

- Земли населенных пунктов
- Земли лесного фонда
- Земли сельскохозяйственного назначения
- Земли водного фонда
- Земли промышленности
- Земли особо охраняемых территорий
- Земли особо охраняемых природных территорий (Национальный парк "Угра")

**Границы существующих функциональных зон:**

- Зона размещения жилой застройки
- Зона сельскохозяйственного использования
- Зоны, занятые объектами сельскохозяйственного назначения, предназначенные для ведения сельского хозяйства
- Зона размещения садово-дачных участков
- Зона инженерной и транспортной инфраструктуры
- Зона производственного использования
- Зона общественно-делового назначения
- Зона размещения коммунальных объектов
- Зона рекреационного назначения
- Зона зеленых насаждений общего пользования
- Зона специального назначения
- Санитарно-защитная зона скотомогильника, в которой новая жилая застройка возможна после ликвидации скотомогильника

**Границы планируемых функциональных зон:**

- Зона размещения жилой застройки

© ООО "Газпром проектирование", 2023 г.

3055.085.П.0/0.0002-ППТЗ.1.ГЧ

Газопровод межпоселковый к дер. Тужимово - х. Аникановский Бабынинского района Калужской области

Изм.	Кол.ч	Лист	Подпись	Дата
Разработал		Рязанцева		03.23
Проверил		Петухова		03.23
Н. контр.		Петухова		03.23
ГИП		Достанова		03.23

Том 3. Материалы по обоснованию проекта планировки территории. Графическая часть.

Схема расположения элементов планировочной структуры  
М 1:25000


Стадия	Лист	Листов
П	1	1



Взам. инв.№  
Подп. и дата  
Инв. № подл.

Российская Федерация  
Бабынинский район  
Калужская область

Линия совмещения с листом 2

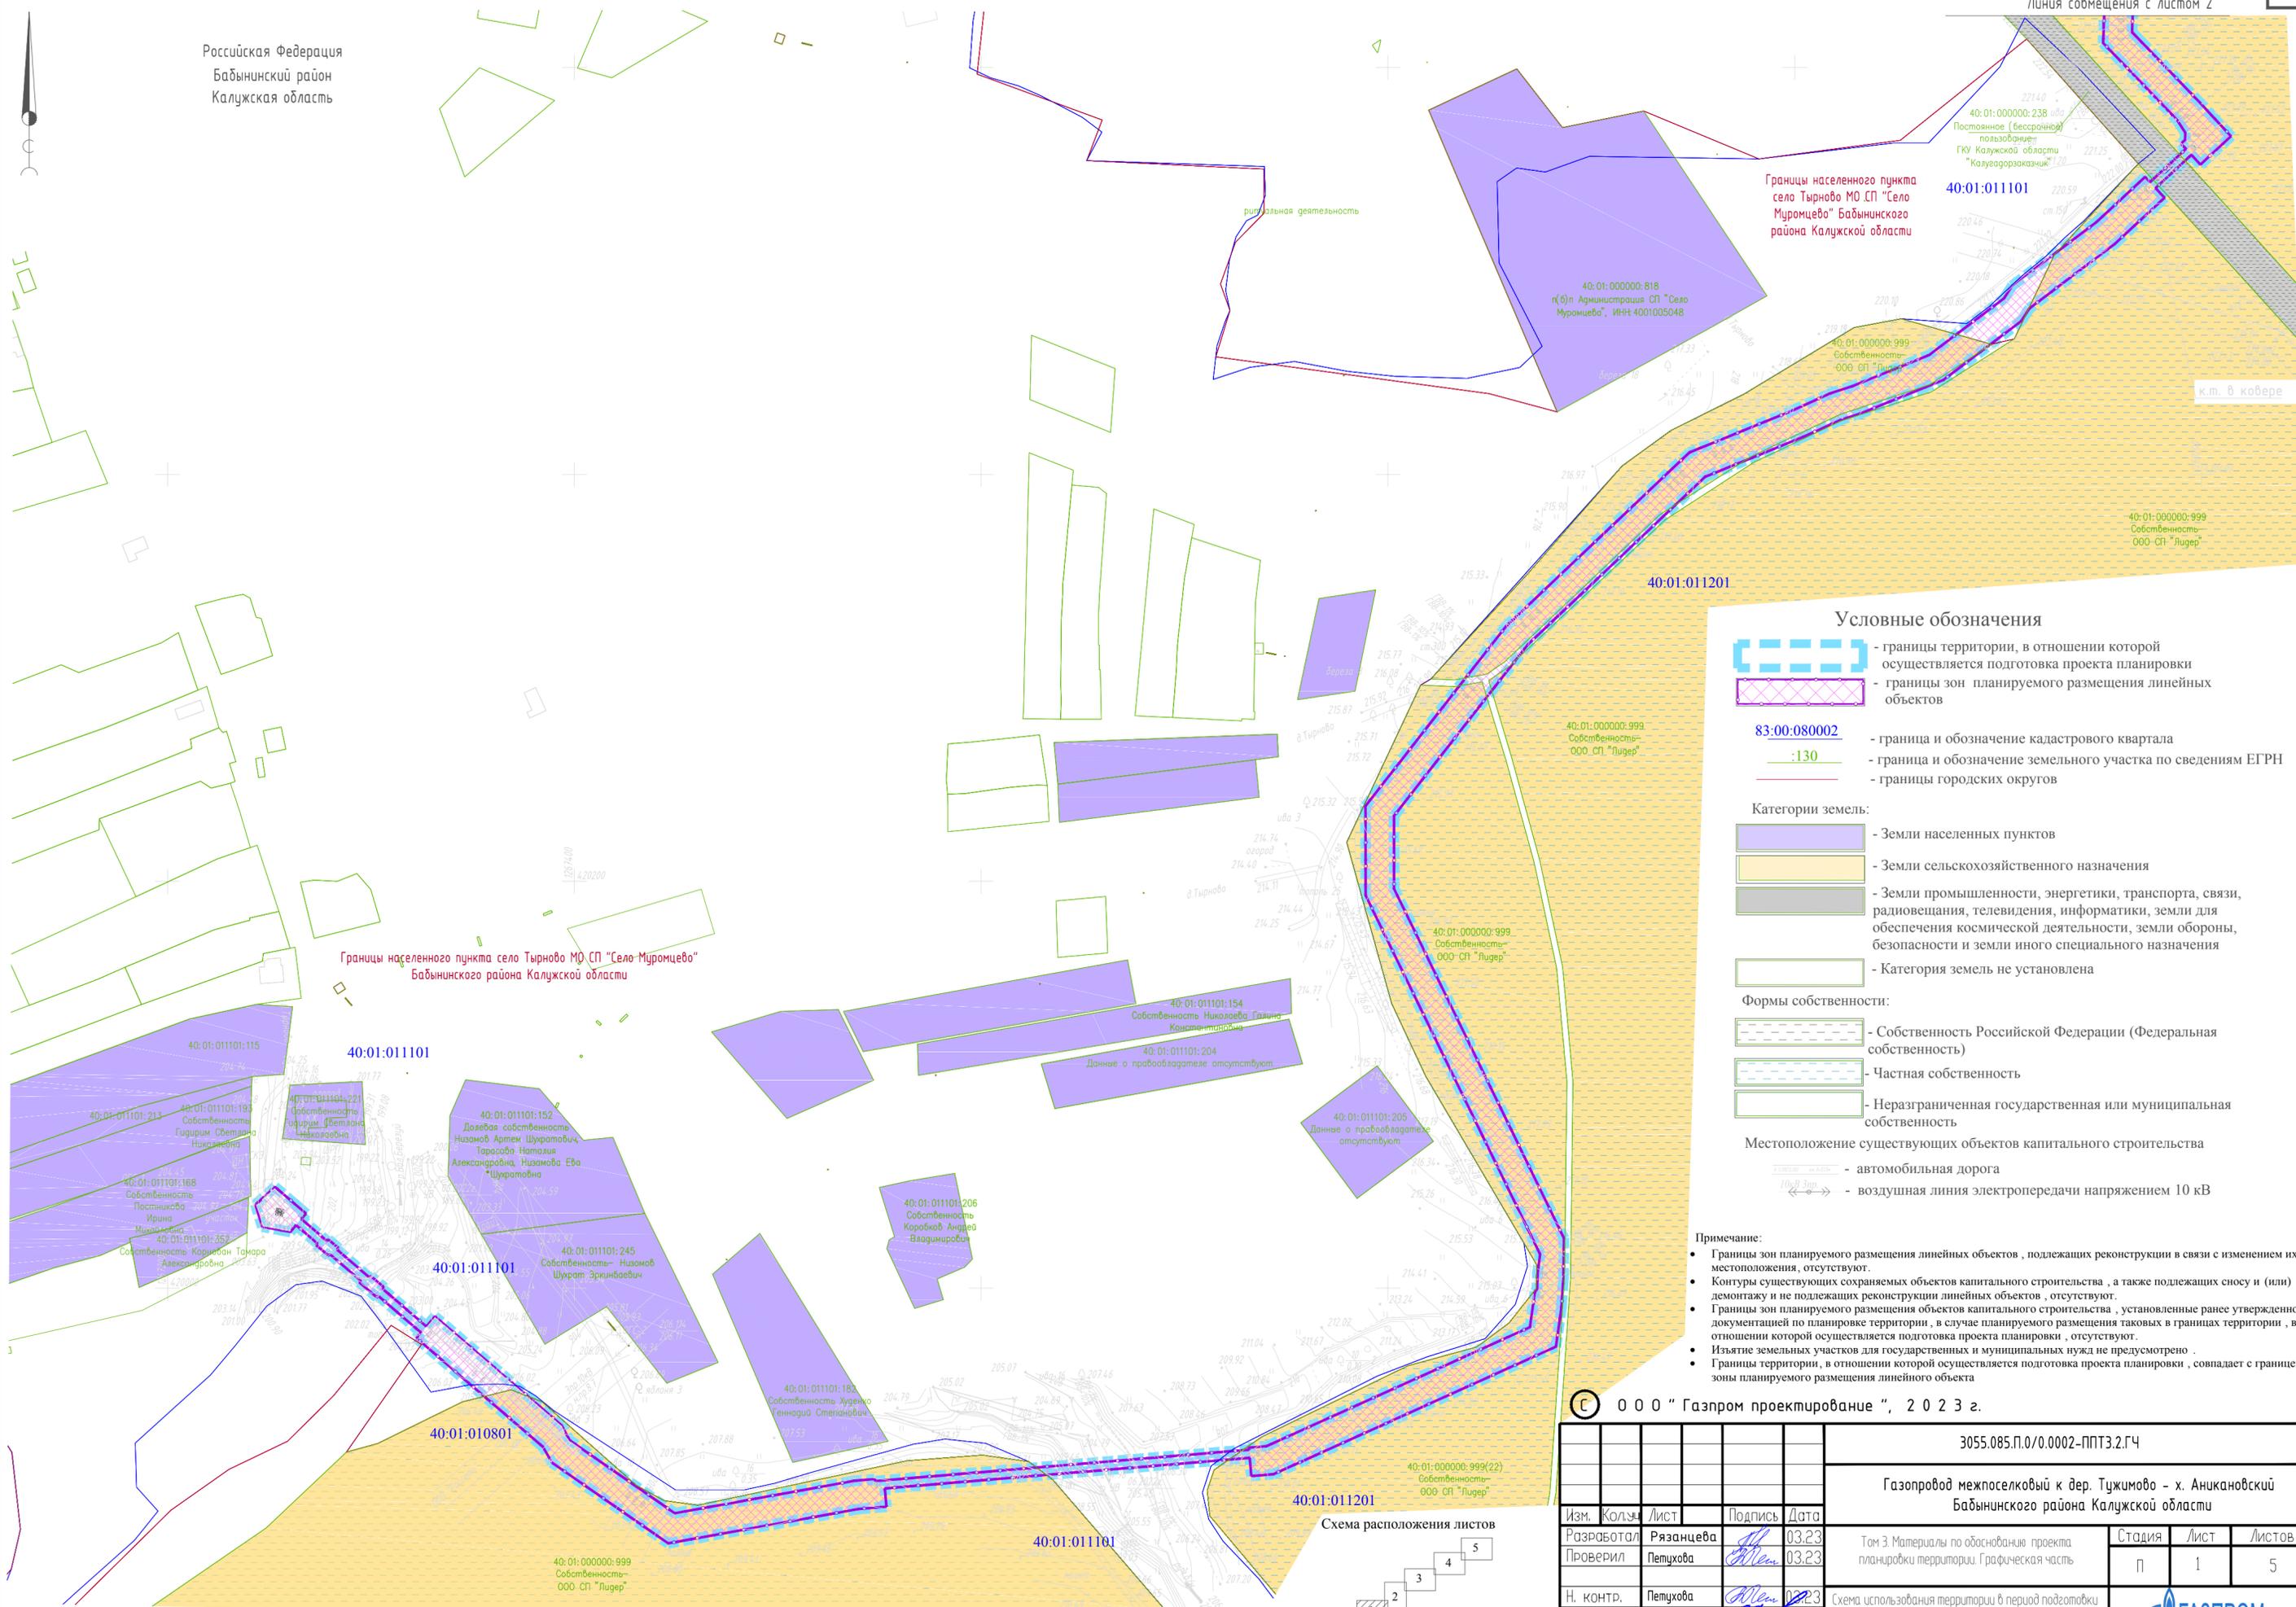

Границы населенного пункта село Тырново МО СП "Село Муромцево" Бабынинского района Калужской области

Границы населенного пункта село Тырново МО СП "Село Муромцево" Бабынинского района Калужской области

**Условные обозначения**


- границы территории, в отношении которой осуществляется подготовка проекта планировки
  - границы зон планируемого размещения линейных объектов
  - 83:00:080002** - граница и обозначение кадастрового квартала
  - :130** - граница и обозначение земельного участка по сведениям ЕГРН
  - границы городских округов
- Категории земель:**
- Земли населенных пунктов
  - Земли сельскохозяйственного назначения
  - Земли промышленности, энергетики, транспорта, связи, радиовещания, телевидения, информатики, земли для обеспечения космической деятельности, земли обороны, безопасности и земли иного специального назначения
  - Категория земель не установлена
- Формы собственности:**
- Собственность Российской Федерации (Федеральная собственность)
  - Частная собственность
  - Неразграниченная государственная или муниципальная собственность
- Местоположение существующих объектов капитального строительства**
- автомобильная дорога
  - воздушная линия электропередачи напряжением 10 кВ

- Примечание:**
- Границы зон планируемого размещения линейных объектов, подлежащих реконструкции в связи с изменением их местоположения, отсутствуют.
  - Контуры существующих сохраняемых объектов капитального строительства, а также подлежащих сносу и (или) демонтажу и не подлежащих реконструкции линейных объектов, отсутствуют.
  - Границы зон планируемого размещения объектов капитального строительства, установленные ранее утвержденной документацией по планировке территории, в случае планируемого размещения таковых в границах территории, в отношении которой осуществляется подготовка проекта планировки, отсутствуют.
  - Изъятие земельных участков для государственных и муниципальных нужд не предусмотрено.
  - Границы территории, в отношении которой осуществляется подготовка проекта планировки, совпадает с границей зоны планируемого размещения линейного объекта

© ООО "Газпром проектирование", 2023 г.

				3055.085.П.0.0.0002-ППТ3.2.ГЧ				
				Газопровод межпоселковый к дер. Тужимово - х. Аникановский Бабынинского района Калужской области				
Изм.	Кол-во	Лист	Подпись	Дата	Том 3. Материалы по обоснованию проекта планировки территории. Графическая часть	Стадия	Лист	Листов
Разработал		Рязанцева	<i>А.Рязанцева</i>	03.23		п	1	5
Проверил		Петухова	<i>А.Петухова</i>	03.23				
Н. контр.		Петухова	<i>А.Петухова</i>	03.23	Схема использования территории в период подготовки проекта планировки территории М 1:2000			
ГИП		Достанова	<i>А.Достанова</i>	03.23				

Схема расположения листов

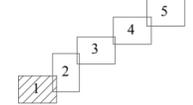

Ивл. N подл. Подп. и дата Взам. инв.Н

Система координат - МСК40 Зона1  
Система высот - Балтийская 1977 г.

Российская Федерация  
Бадьнинский район  
Калужская область

40:01:011201


40:01:000000:999  
Собственность—  
ООО СП "Лидер"

40:01:011201

40:01:011201

Линия совмещения с листом 3

Схема расположения листов

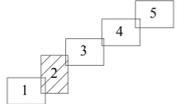

Примечание\*  
\*Условные обозначения на листе 1

© ООО "Газпром проектирование", 2023 г.

3055.085.П.0/0.0002-ППТ3.2.ГЧ

Газопровод межпоселковый к дер. Тужимово – х. Аникановский  
Бадьнинского района Калужской области

Кол.	Лист	Подпись	Дата	Стадия	Лист	Листов
Разработал	Рязанцева	<i>А. Рязанцева</i>	03.23	Том 3. Материалы по обоснованию проекта планировки территории. Графическая часть	П	2
Проверил	Петухова	<i>А. Петухова</i>	03.23			
Н. КОНТР.	Петухова	<i>А. Петухова</i>	03.23	Схема использования территории в период подготовки проекта планировки территории М 1:2000	5	5
ГИП	Достанова	<i>А. Достанова</i>	03.23			

Система координат - МСК40 Зона1  
Система высот - Балтийская 1977 г.




Инв. N подл. Подл. и дата. Взам. инв. N

Линия совмещения с листом 1


Российская Федерация  
Бабынинский район  
Калужская область

Линия совмещения с листом 4

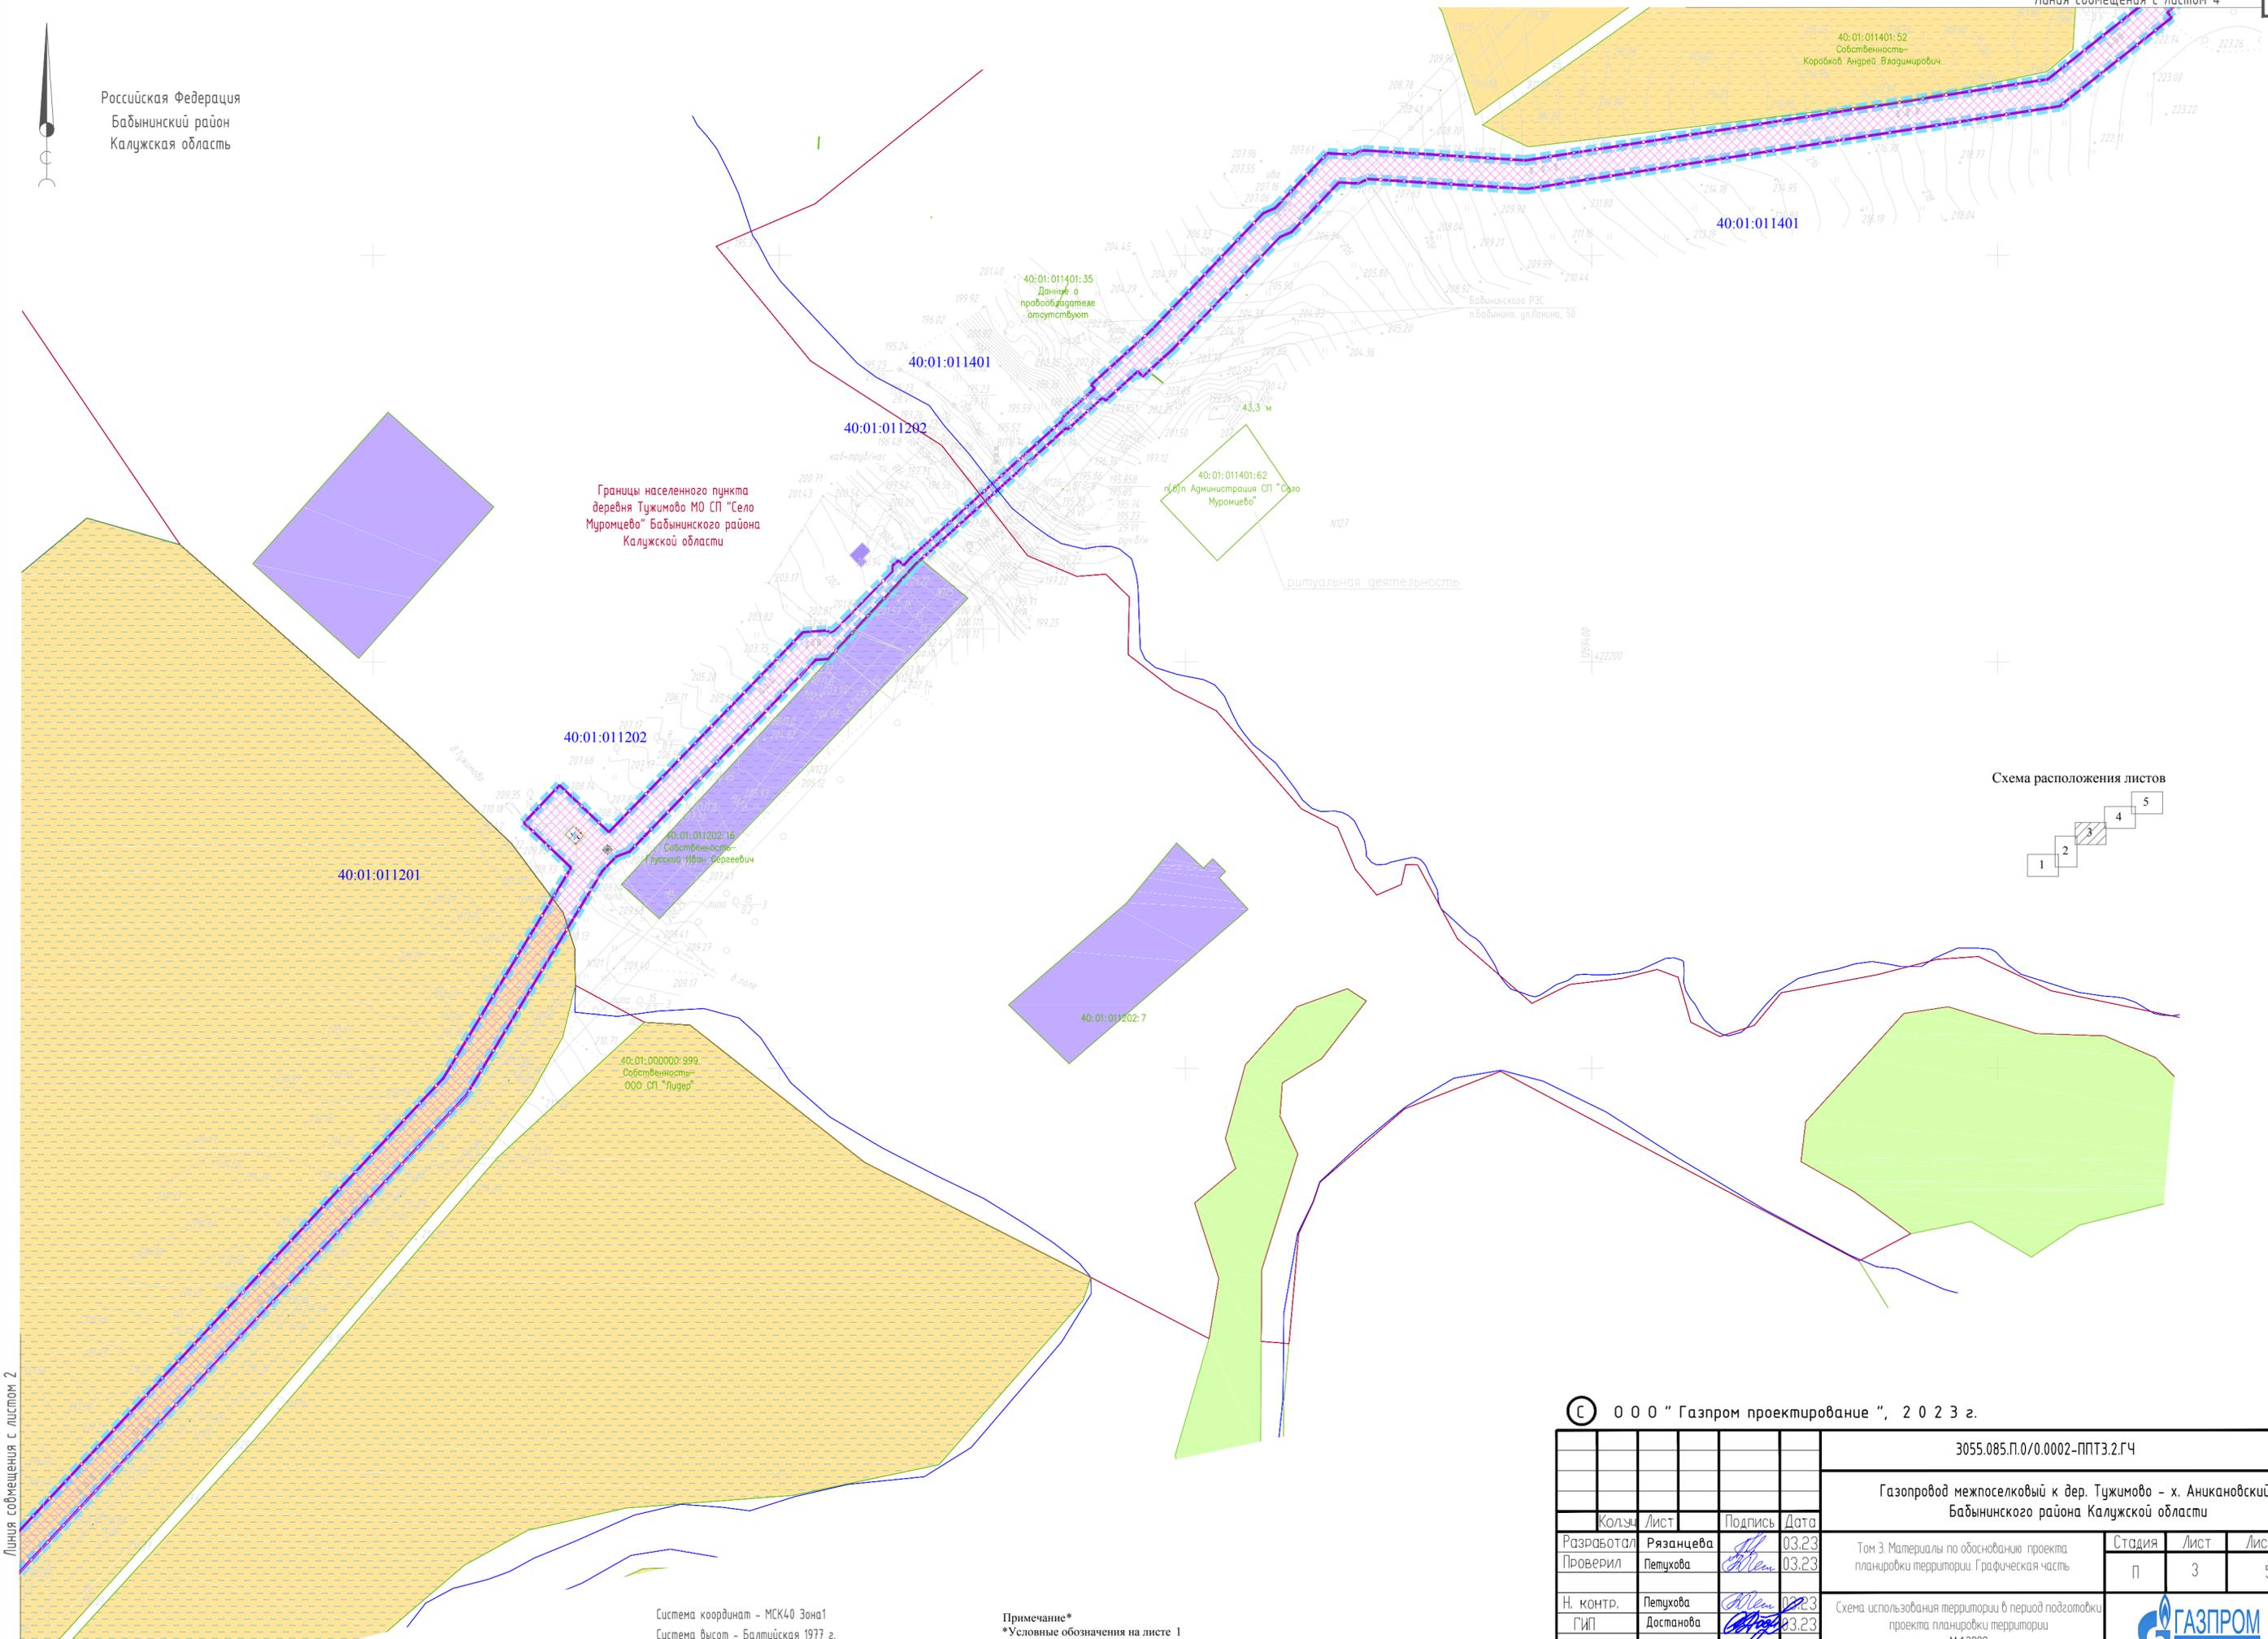

Границы населенного пункта  
деревня Тужимово МО СП "Село  
Муромцево" Бабынинского района  
Калужской области

Схема расположения листов

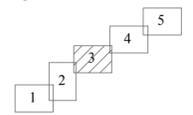

Инв. N подл. Подл. и дата  
Взам. инв. N

Линия совмещения с листом 2

Система координат - МСК40 Зона1  
Система высот - Балтийская 1977 г.

Примечание\*  
\*Условные обозначения на листе 1

© ООО "Газпром проектирование", 2023 г.


				3055.085.П.0/0.0002-ППТ3.2.ГЧ			
				Газопровод межпоселковый к дер. Тужимово - х. Аникановский Бабынинского района Калужской области			
Колыч	Лист	Подпись	Дата	Том 3. Материалы по обоснованию проекта планировки территории. Графическая часть	Стадия	Лист	Листов
Разработал	Рязанцева	<i>А.Рязанцева</i>	03.23		п	3	5
Проверил	Петухова	<i>А.Петухова</i>	03.23	Схема использования территории в период подготовки проекта планировки территории М 1:2000			
Н. контр.	Петухова	<i>А.Петухова</i>	03.23				
ГИП	Достанова	<i>А.Достанова</i>	03.23				



Российская Федерация  
Бабынинский район  
Калужская область



Линия совмещения с листом 5

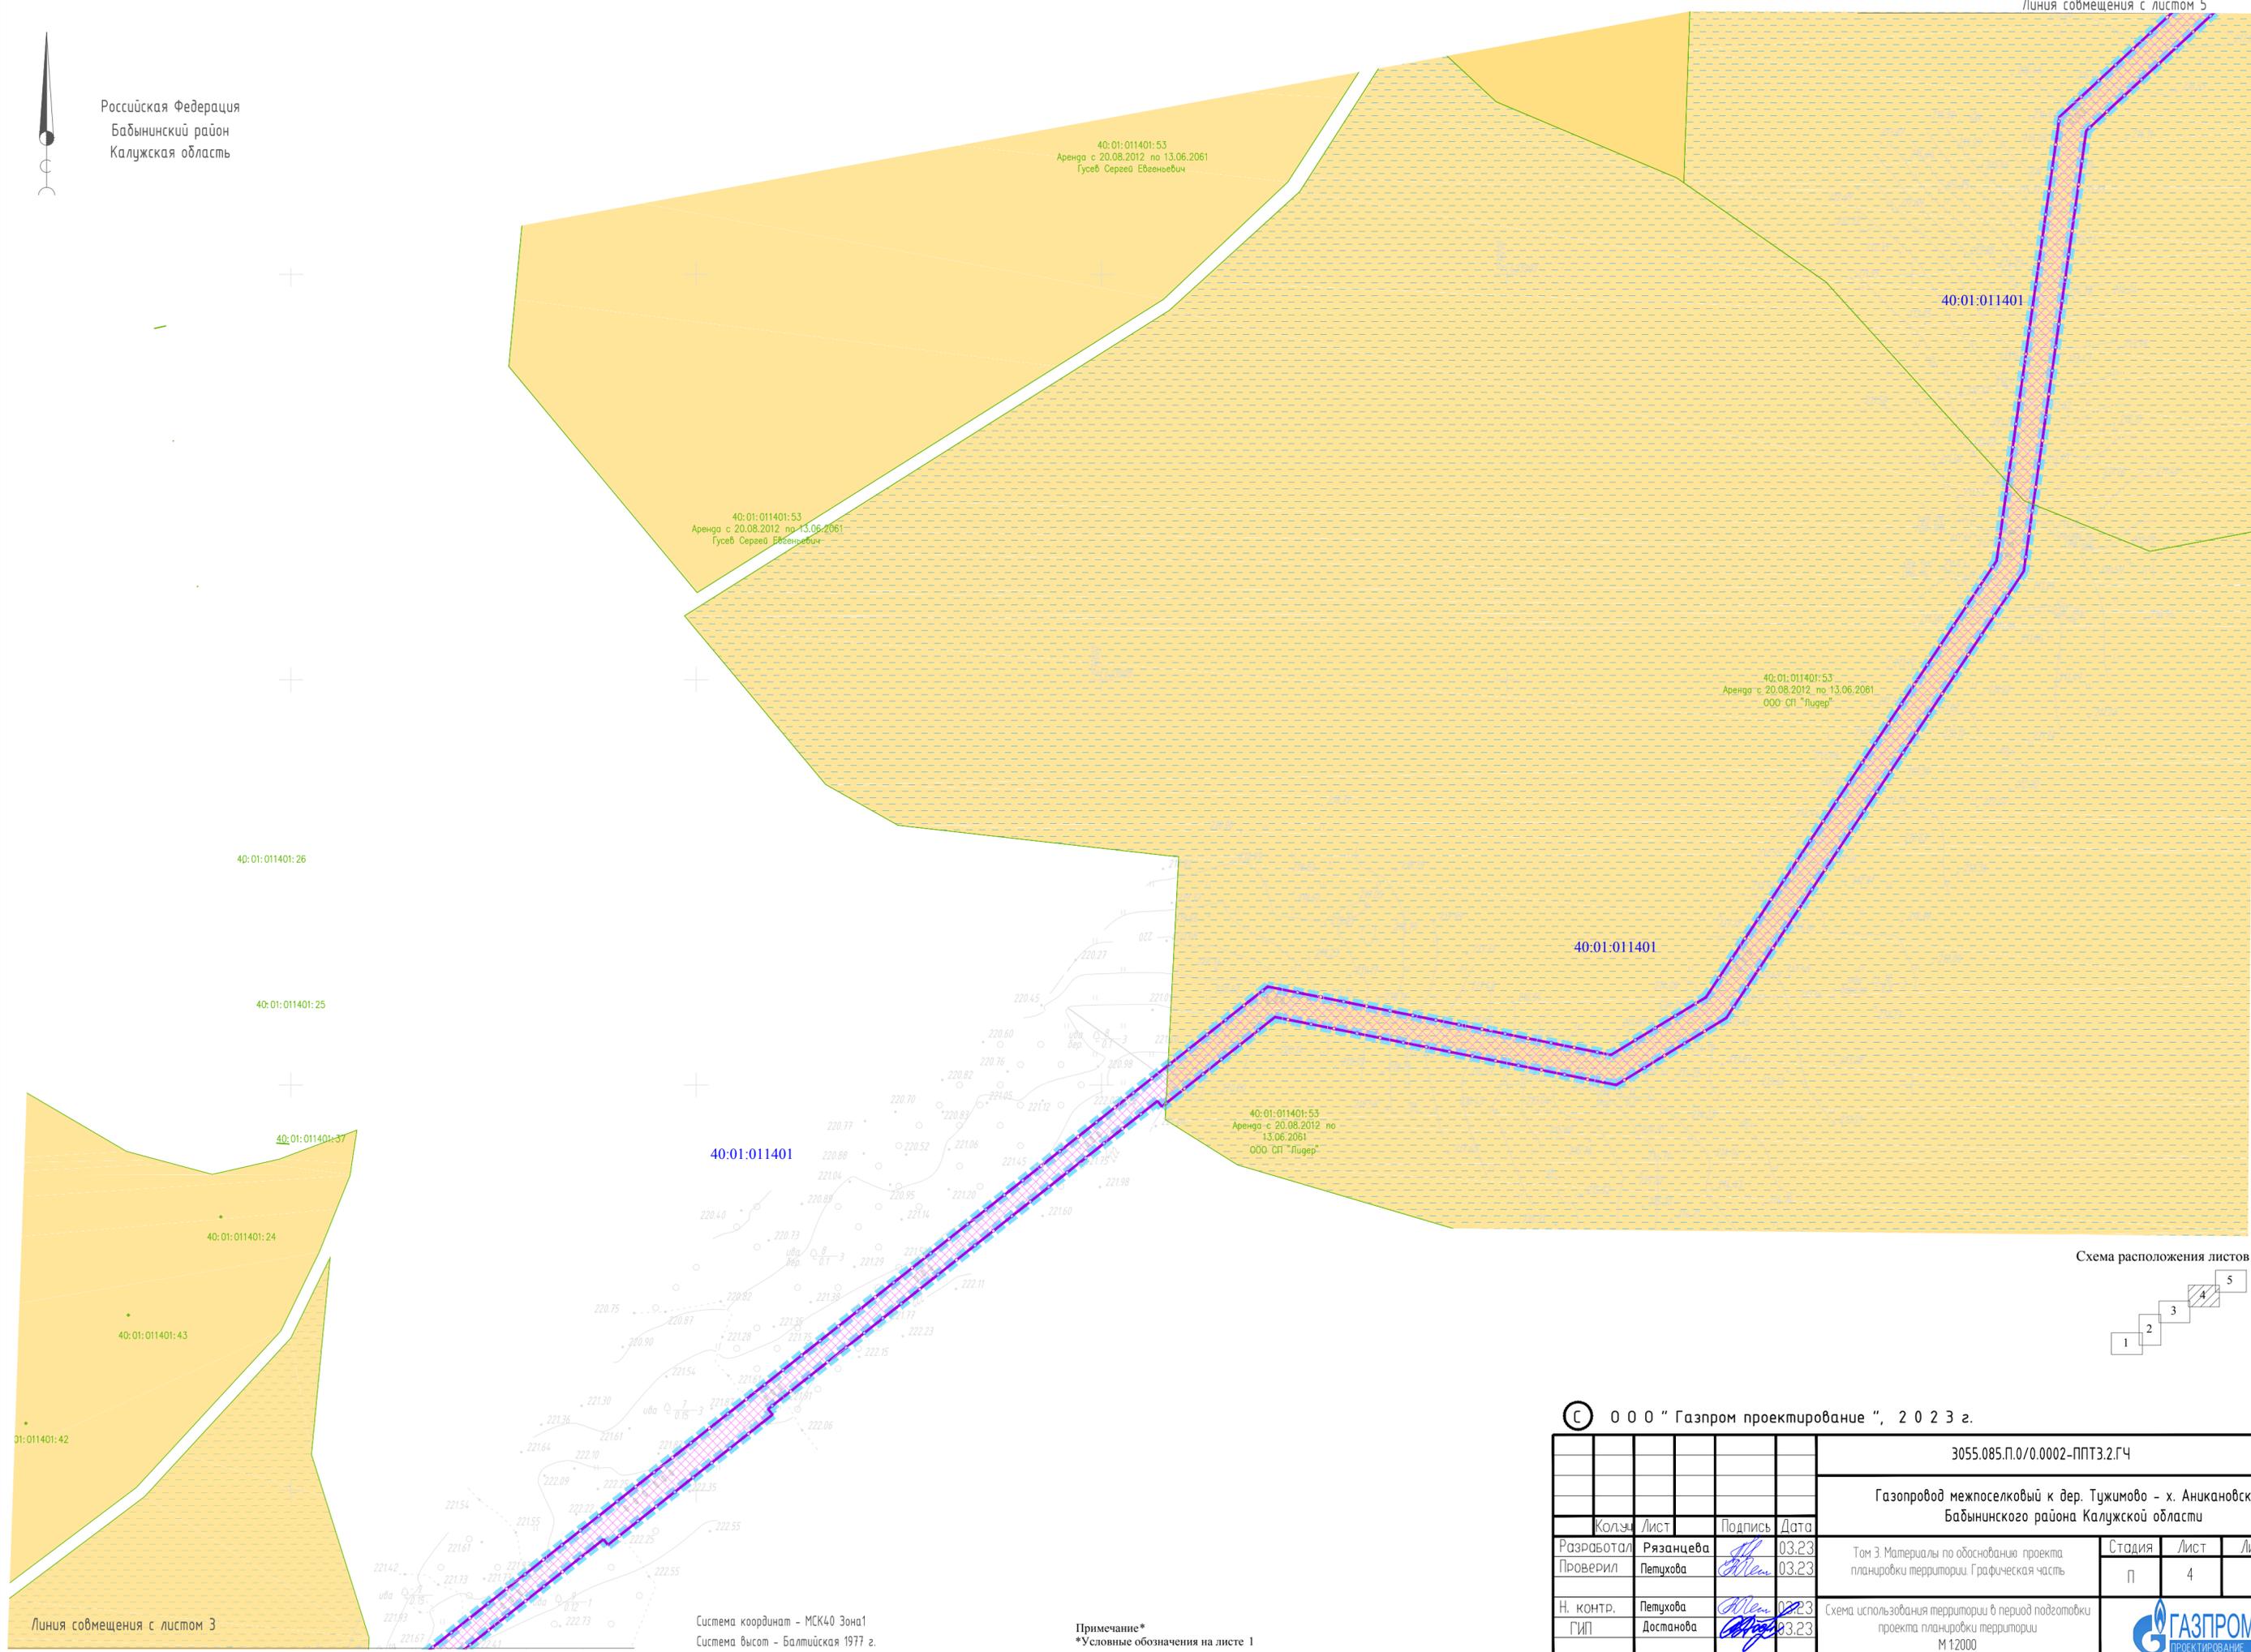

Инв. N подл. Подл. и дата Взам. инв. N

40:01:011401:26

40:01:011401:25

40:01:011401:37

40:01:011401:24

40:01:011401:43

01:011401:42


40:01:011401

40:01:011401

40:01:011401

Линия совмещения с листом 3

Схема расположения листов

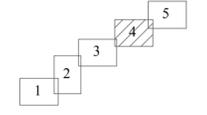

Система координат - МСК40 Зона1  
Система высот - Балтийская 1977 г.

Примечание\*  
\*Условные обозначения на листе 1

© ООО "Газпром проектирование", 2023 г.

				3055.085.П.0/0.0002-ППТЭ.2.ГЧ			
				Газопровод межпоселковый к дер. Тужимово - х. Аникановский Бабынинского района Калужской области			
Кол-во	Лист	Подпись	Дата	Том 3. Материалы по обоснованию проекта планировки территории. Графическая часть	Стадия	Лист	Листов
Разработал	Рязанцева	<i>[Signature]</i>	03.23		П	4	5
Проверил	Петухова	<i>[Signature]</i>	03.23	Схема использования территории в период подготовки проекта планировки территории М 1:2000			
Н. контр.	Петухова	<i>[Signature]</i>	03.23				
ГИП	Достанова	<i>[Signature]</i>	03.23				



Формат А2

Российская Федерация  
Бабынинский район  
Калужская область



985 м

40:01:010203  
Границы населенного пункта хутор Аникановский МО СП  
"Село Муромцево" Бабынинского района Калужской  
области

40:01:010203:16  
Собственность Мамедова Вера  
Ибраевича

40:01:010203:17  
Собственность А  
Ибраевича

40:01:011401:13  
Собственность Субъект РФ  
Калужская область


40:01:011401  
40:01:000000:999 Собственность –  
ООО СП "Лицер"

40:01:000000:999 Собственность –  
ООО СП "Лицер"

40:01:011401

40:01:011401:187 Собственность –  
Иванов Михаил Юрьевич

Схема расположения листов

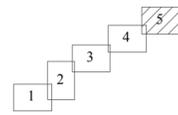

Система координат - МСК40 Зона1  
Система высот - Балтийская 1977 г.

© ООО "Газпром проектирование", 2023 г.

3055.085.П.0/0.0002-ППТ3.2.ГЧ

Газопровод межпоселковый к дер. Тужимово - х. Аникановский  
Бабынинского района Калужской области


Кол-во	Лист	Подпись	Дата	Том 3. Материалы по обоснованию проекта планировки территории. Графическая часть	Стадия	Лист	Листов
Разработал	Рязанцева	<i>И. Рязанцева</i>	03.23		п	5	5
Проверил	Петухова	<i>Н. Петухова</i>	03.23				
Н. контр.	Петухова	<i>Н. Петухова</i>	03.23	Схема использования территории в период подготовки проекта планировки территории М 1:2000			
ГИП	Достанова	<i>С. Достанова</i>	03.23				

Примечание\*  
\*Условные обозначения на листе 1

Линия совмещения с листом 4


Инв. N подл. Подл. и дата Взам. инв. N

СХЕМА РАСПОЛОЖЕНИЯ ЛИСТОВ

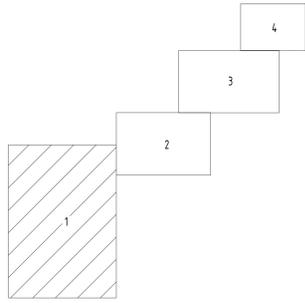

УСЛОВНЫЕ ОБОЗНАЧЕНИЯ

- Граница территории, в отношении которой осуществляется подготовка проекта планировки
- Граница зоны планируемого размещения линейного объекта
- Конструктивные и планировочные решения, планируемые в отношении линейного объекта:
  - Пикетаж и (или) километровой отметки
  - Ось трассы газопровода
  - Ось провода-спутника
  - Табличка с опознавательным знаком
  - Предупредительный знак
  - Опознавательный столбик
  - Контрольно-измерительный пункт
  - Шаровой кран в ограждении
  - Футляр с технологическими колобанами 2,5х2,5х8
  - Кабель ЗХЗ
  - Кран шаровой в подземном исполнении (под ковер) в ограждении
  - Контрольная трубка
  - Неразъемное соединение полиэтилен-сталь
  - Выход провода-спутника
  - Знак "Закрепление трассы газопровода на местности" согласно СТО Газпром 2-35-454-2010 рисунок Л1
  - Знак "Осторожно! Газопровод" согласно СТО Газпром 2-35-454-2010 рисунок М1
  - Столб-указатель кабельных трасс

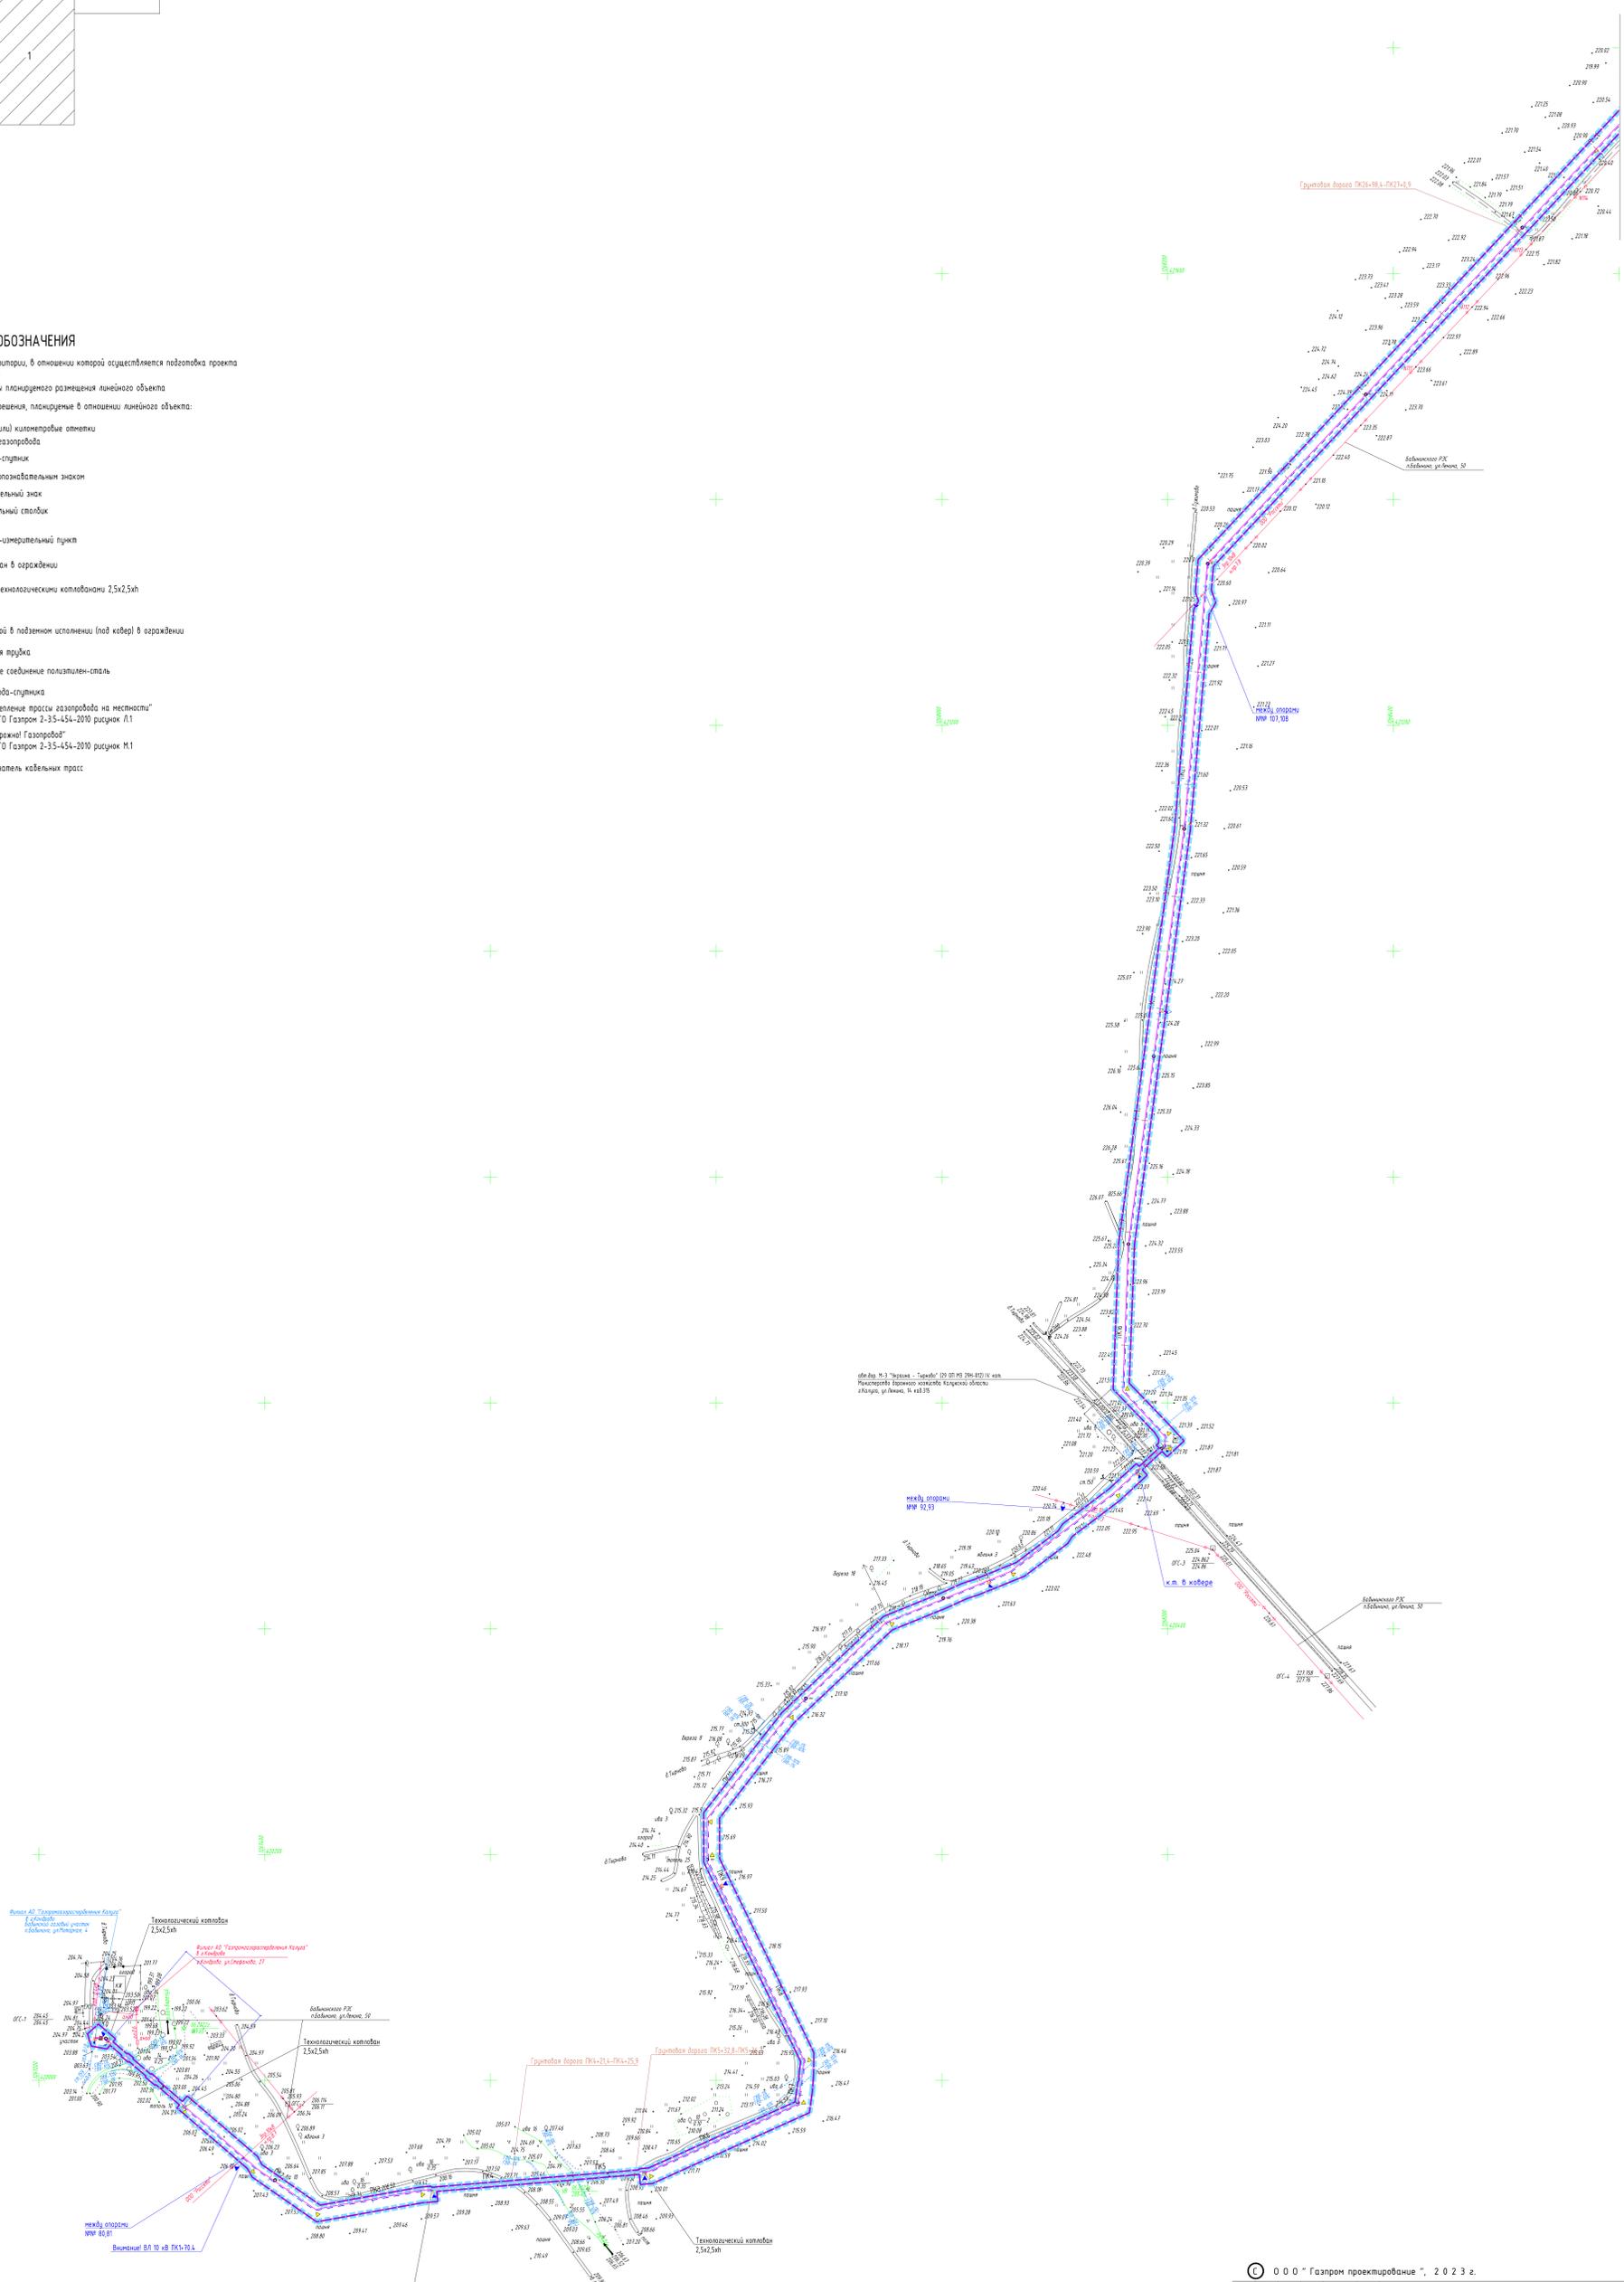

Лист 1 из 4

© ООО "Газпром проектирование", 2023 г.

3055.085.П.0/0.0002-ПТЗ.Э.Г.Ч				
Имя	Подпись	Дата	Должность	Подпись
Иванов И.И.		03.23	Инженер-проектировщик	
Петров П.П.		03.23	Инженер-проектировщик	
Сидоров С.С.		03.23	Инженер-проектировщик	
Кузнецов К.К.		03.23	Инженер-проектировщик	

Таблица 1. Матрица на соответствие проектной документации. Проектная часть.

Степень	Лист	Листов
II	1	4



Схема конструктивных и планировочных решений М1:2000

Формат А0



Российская Федерация  
Бабьинский район  
Калужская область

СХЕМА РАСПОЛОЖЕНИЯ ЛИСТОВ

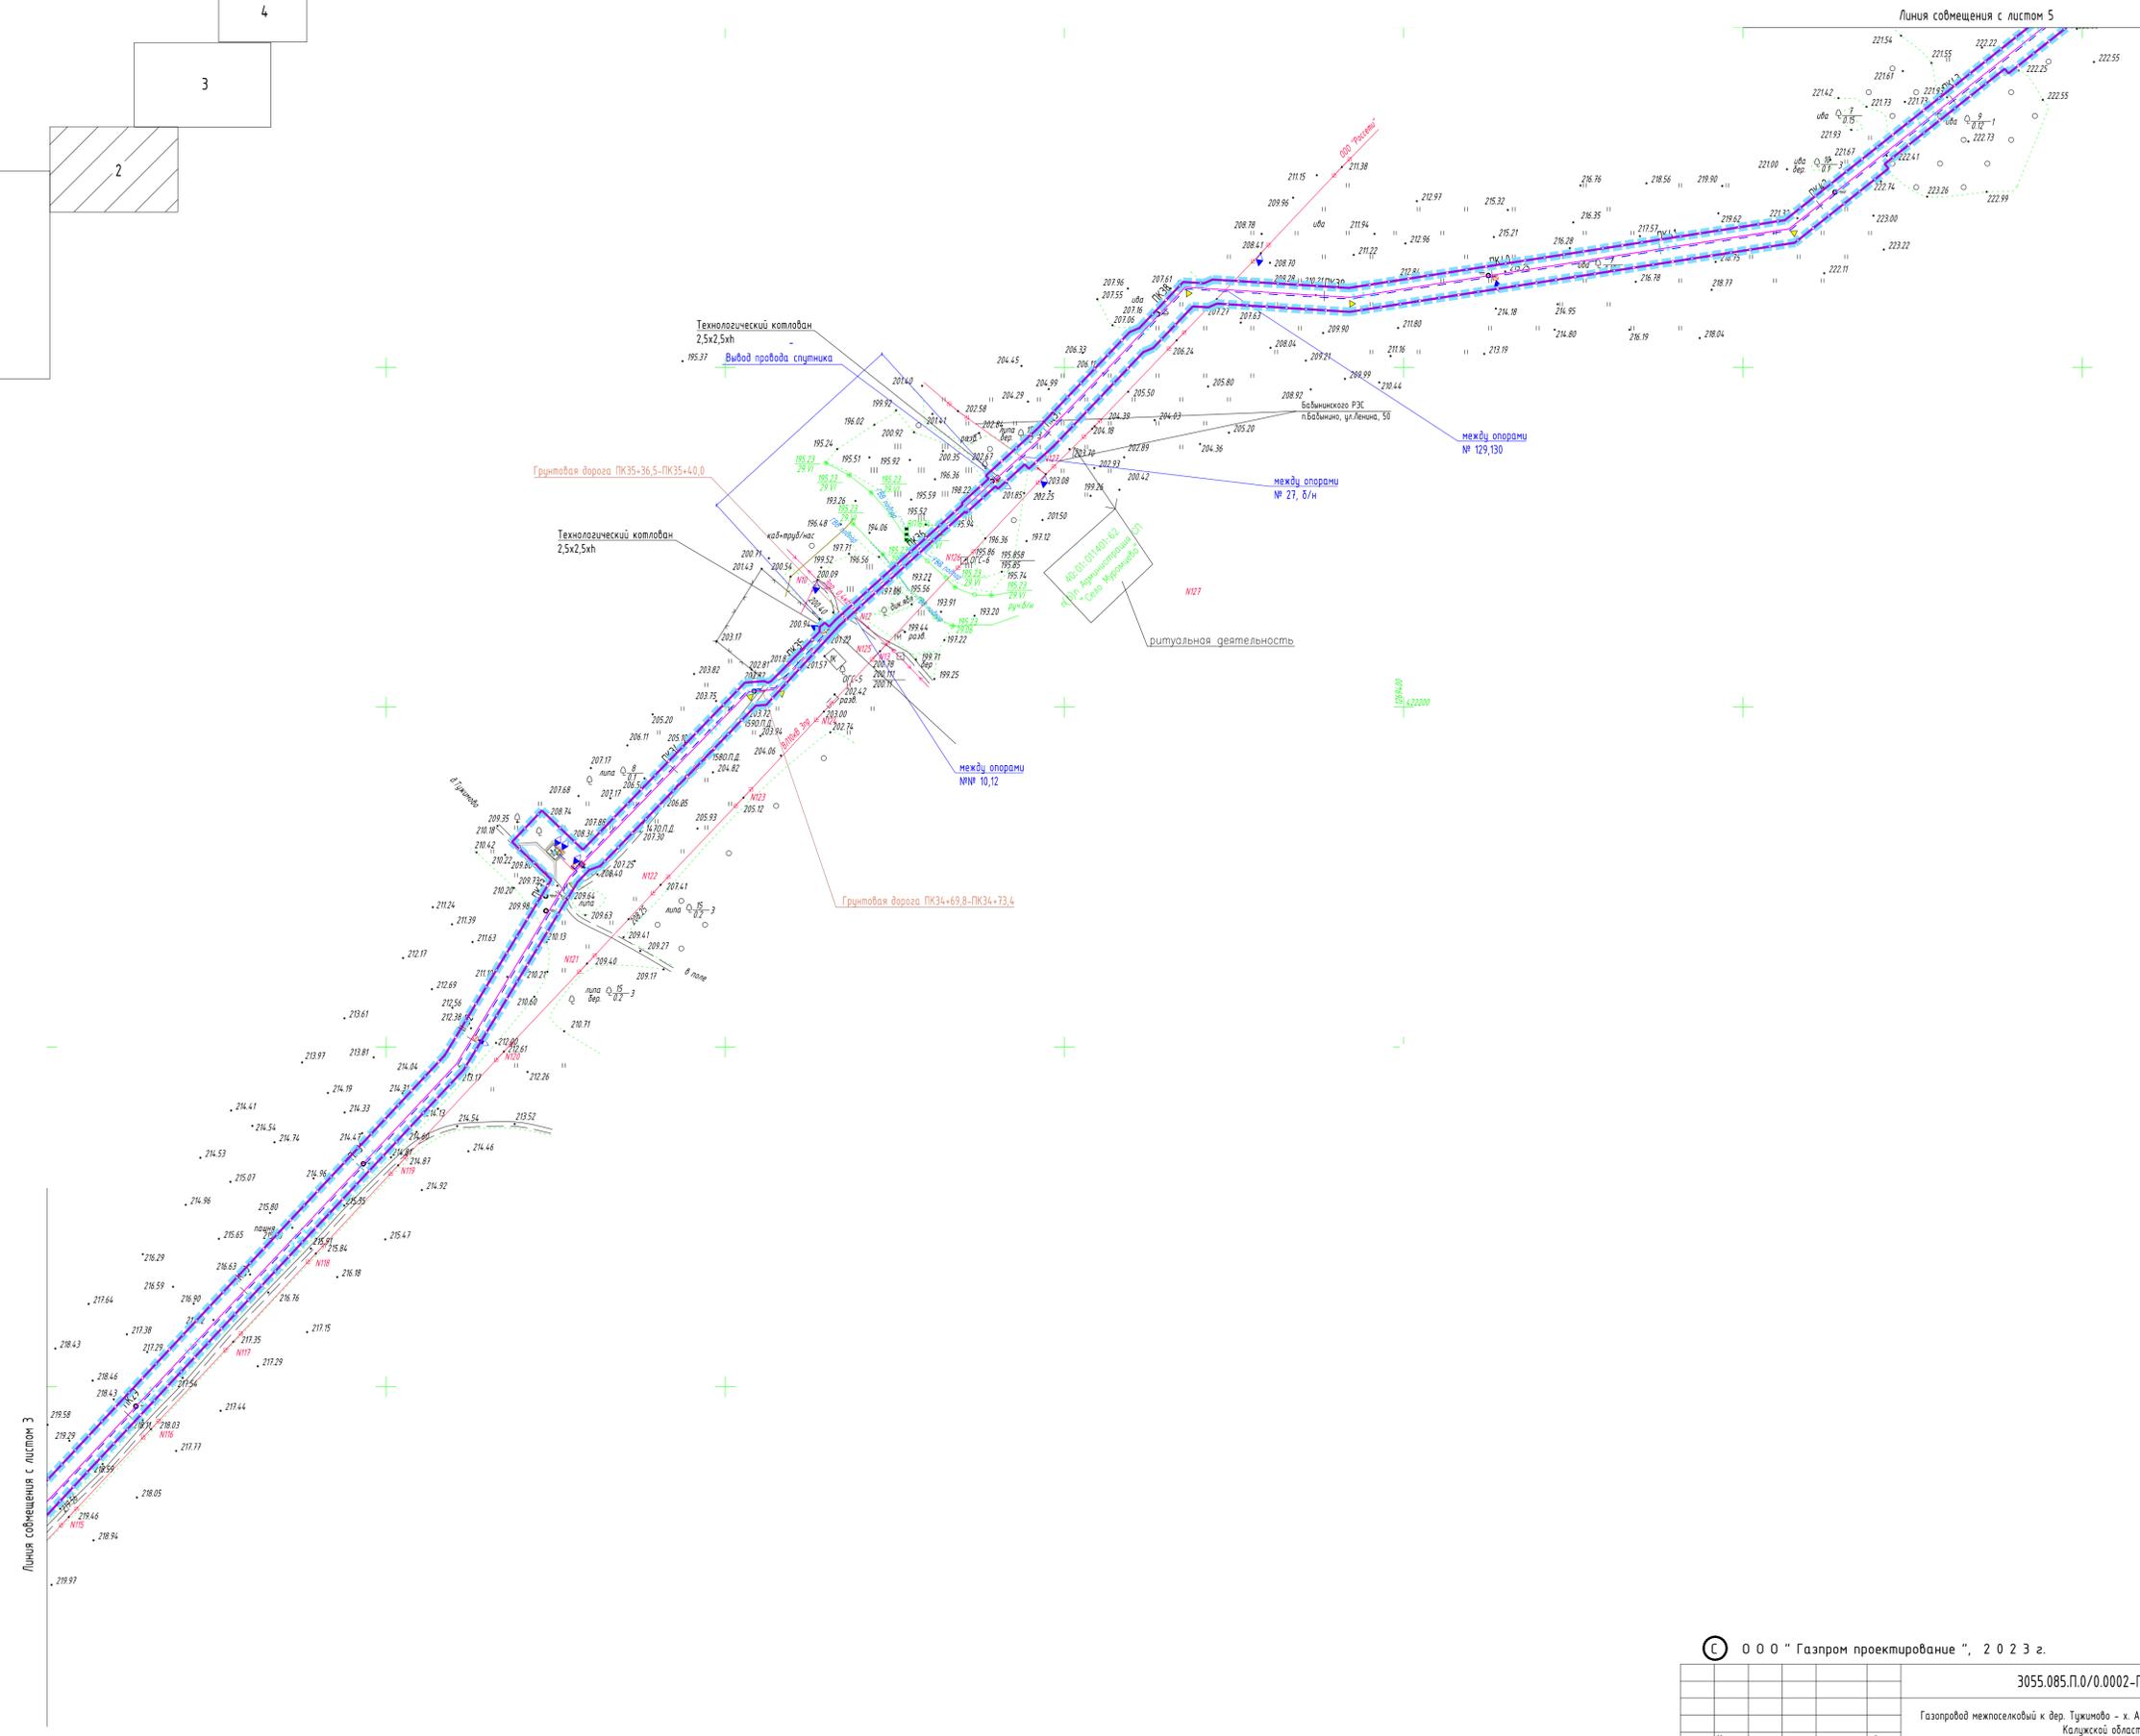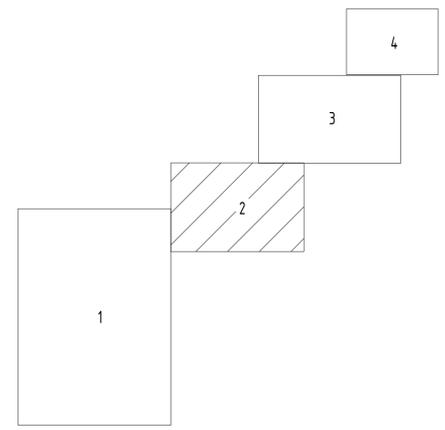

Линия совмещения с листом 3

Линия совмещения с листом 5

Примечание:  
Условные обозначения приведены на 1 листе

© ООО "Газпром проектирование", 2023 г.

3055.085.П.0/0.0002-ПТТЭ.3.ГЧ					
Газопровод межпоселковый к дер. Тушиново - х. Амкановский Бабьинского района Калужской области					
Изм.	Колуч.	Лист	№ док.	Подп.	Дата
Разработал	Рязанцева	Петухова	Петухова	Петухова	03.23
Проверил	Петухова	Петухова	Петухова	Петухова	03.23
Начетдела	Петухова	Петухова	Петухова	Петухова	03.23
Н. контр.	Петухова	Петухова	Петухова	Петухова	03.23
ГИП	Досанова	Петухова	Петухова	Петухова	03.23
Табл. 3. Материалы по обоснованию проекта планировки территории. Графическая часть				Страница	Лист
Схема конструктивных и планировочных решений М 1:2000				П	2
				Листов	4
				Формат А1	





Российская Федерация  
Бабынинский район  
Калужская область

Линия совмещения с листом 2

Границы населенного пункта село Тырново МО СП "Село Муромцево" Бабынинского района Калужской области

Условные обозначения

-  - Границы территории, в отношении которой осуществляется подготовка проекта планировки
-  - Граница зоны планируемого размещения линейных объектов
- Границы зон с особыми условиями использования территорий:
-  50.14.2.180 - Границы зон с особыми условиями использования территорий, установленные в соответствии с законодательством Российской Федерации (ЕГРН)
-  - Граница зоны с особыми условиями использования территорий, подлежащая установлению в связи с размещением линейного объекта
-  - Граница населенных пунктов
-  - Граница водоохранной зоны
-  - Граница прибрежно-защитной полосы

Примечание:

- Границы зон планируемого размещения линейных объектов, подлежащих реконструкции в связи с изменением их местоположения, отсутствуют.
  - Границы зон с особыми условиями использования территорий, подлежащие установлению, изменению в связи с размещением линейных объектов, подлежащих реконструкции в связи с их переносом из зон планируемого размещения линейных объектов либо в границах зон планируемого размещения линейных объектов отсутствуют.
- В границах территории, в отношении которой осуществляется подготовка проекта планировки отсутствуют:
- границы зон существующих охраняемых и режимных объектов;
  - границы зон санитарной охраны источников водоснабжения;
  - границы зон охраны объектов культурного наследия (памятников истории и культуры) федерального, регионального и местного значения;
  - границы санитарно-защитных зон существующих промышленных объектов и производств и (или) их комплексов;
  - границы охранных зон стационарных пунктов наблюдения за состоянием окружающей среды, ее загрязнением;
  - границы придорожной полосы автомобильной дороги;
  - границы приаэродромной территории;
  - границы охранных зон железных дорог;
  - границы санитарных разрывов, установленных от существующих железнодорожных линий и автодорог, а также объектов энергетики;
  - границы иных зон с особыми условиями использования территорий в границах подготовки проекта планировки территории, устанавливаемых в соответствии с законодательством Российской Федерации.
  - границы особо охраняемых природных территорий;
  - границы лесничеств отсутствуют



© ООО "Газпром проектирование", 2023 г.

3055.085.П.0/0.0002-ППТ3.4.ГЧ

Газопровод межпоселковый к дер. Тужимово – х. Аникановский  
Бабынинского района Калужской области

Изм.	Кол.уч.	Лист	№ док.	Подп.	Дата	Том 3. Материалы по обоснованию проекта планировки территории. Графическая часть	Стадия	Лист	Листов
Разработал				Рязанцева	03.23			П	1
Проверил				Петухова	03.23				
Н. контр.				Петухова	03.23	Схема границ зон с особыми условиями использования территорий, особо охраняемых природных территорий, лесничеств М 1:2000			
ГИП				Достанова	03.23				

Схема расположения листов

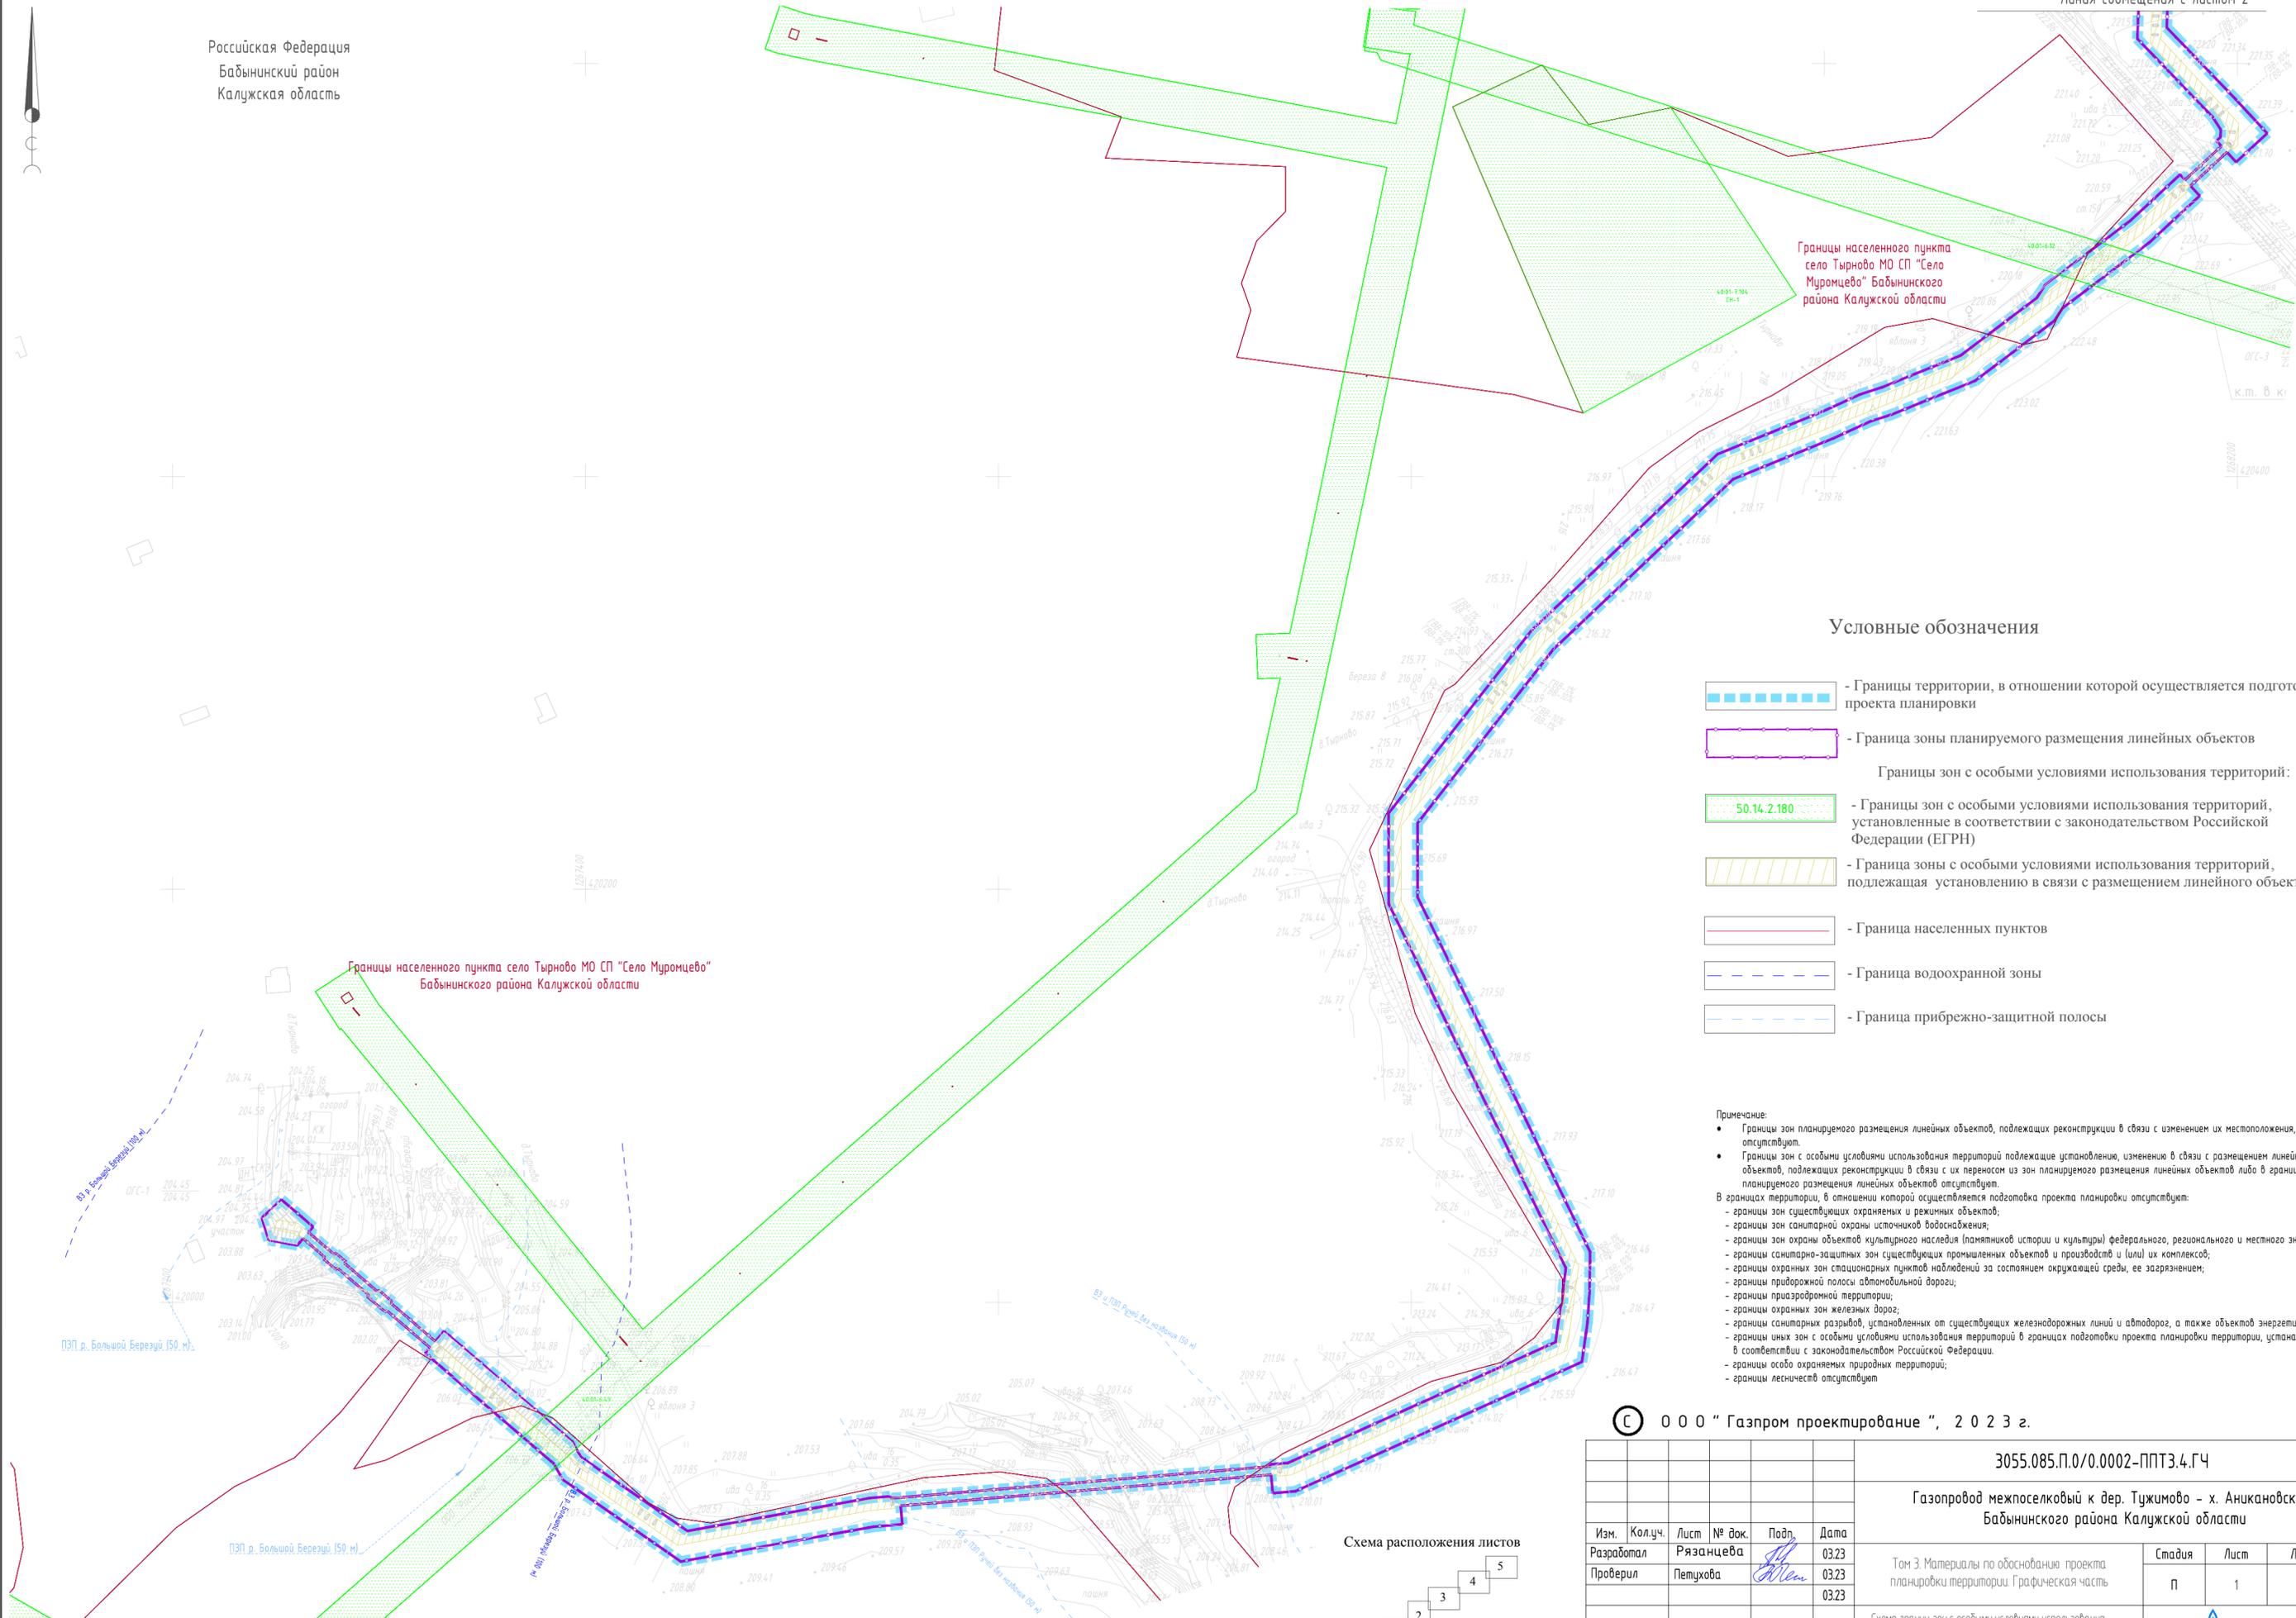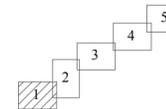

Границы населенного пункта село Тырново МО СП "Село Муромцево" Бабынинского района Калужской области

Инв. N подл. Подп. и дата. Взам. инв. N


Система координат - МСК40 Зона1  
Система высот - Балтийская 1977 г.

Российская Федерация  
Бабьинский район  
Калужская область

Линия совмещения с листом Э



Схема расположения листов

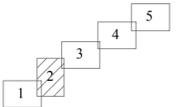

Примечание:  
Условные обозначения приведены на 1 листе

© ООО "Газпром проектирование", 2023 г.

3055.085.П.0/0.0002-ППТЗ.4.ГЧ

Газопровод межпоселковый к дер. Тужмово – х. Анкиановский  
Бабьинского района Калужской области

Изм.	Кол.уч.	Лист	№ док.	Подп.	Дата	Том 3. Материалы по обоснованию проекта планировки территории. Графическая часть	Стадия	Лист	Листов
Разработал				Рязанцева	03.23		Схема границ зон с особыми условиями использования территорий, особо охраняемых природных территорий, лесничеств М 1:2000	П	2
Проверил				Петухова	03.23				
Н. контр.				Петухова	03.23				
ГИП				Достанова	03.23				




Формат А2

Инв. № обл. Подл. и дата. Взам. инв. №

Линия совмещения с листом 1


Система координат - МСК40 Зона1  
Система высот - Балтийская 1977 г.

Российская Федерация  
Бабынинский район  
Калужская область

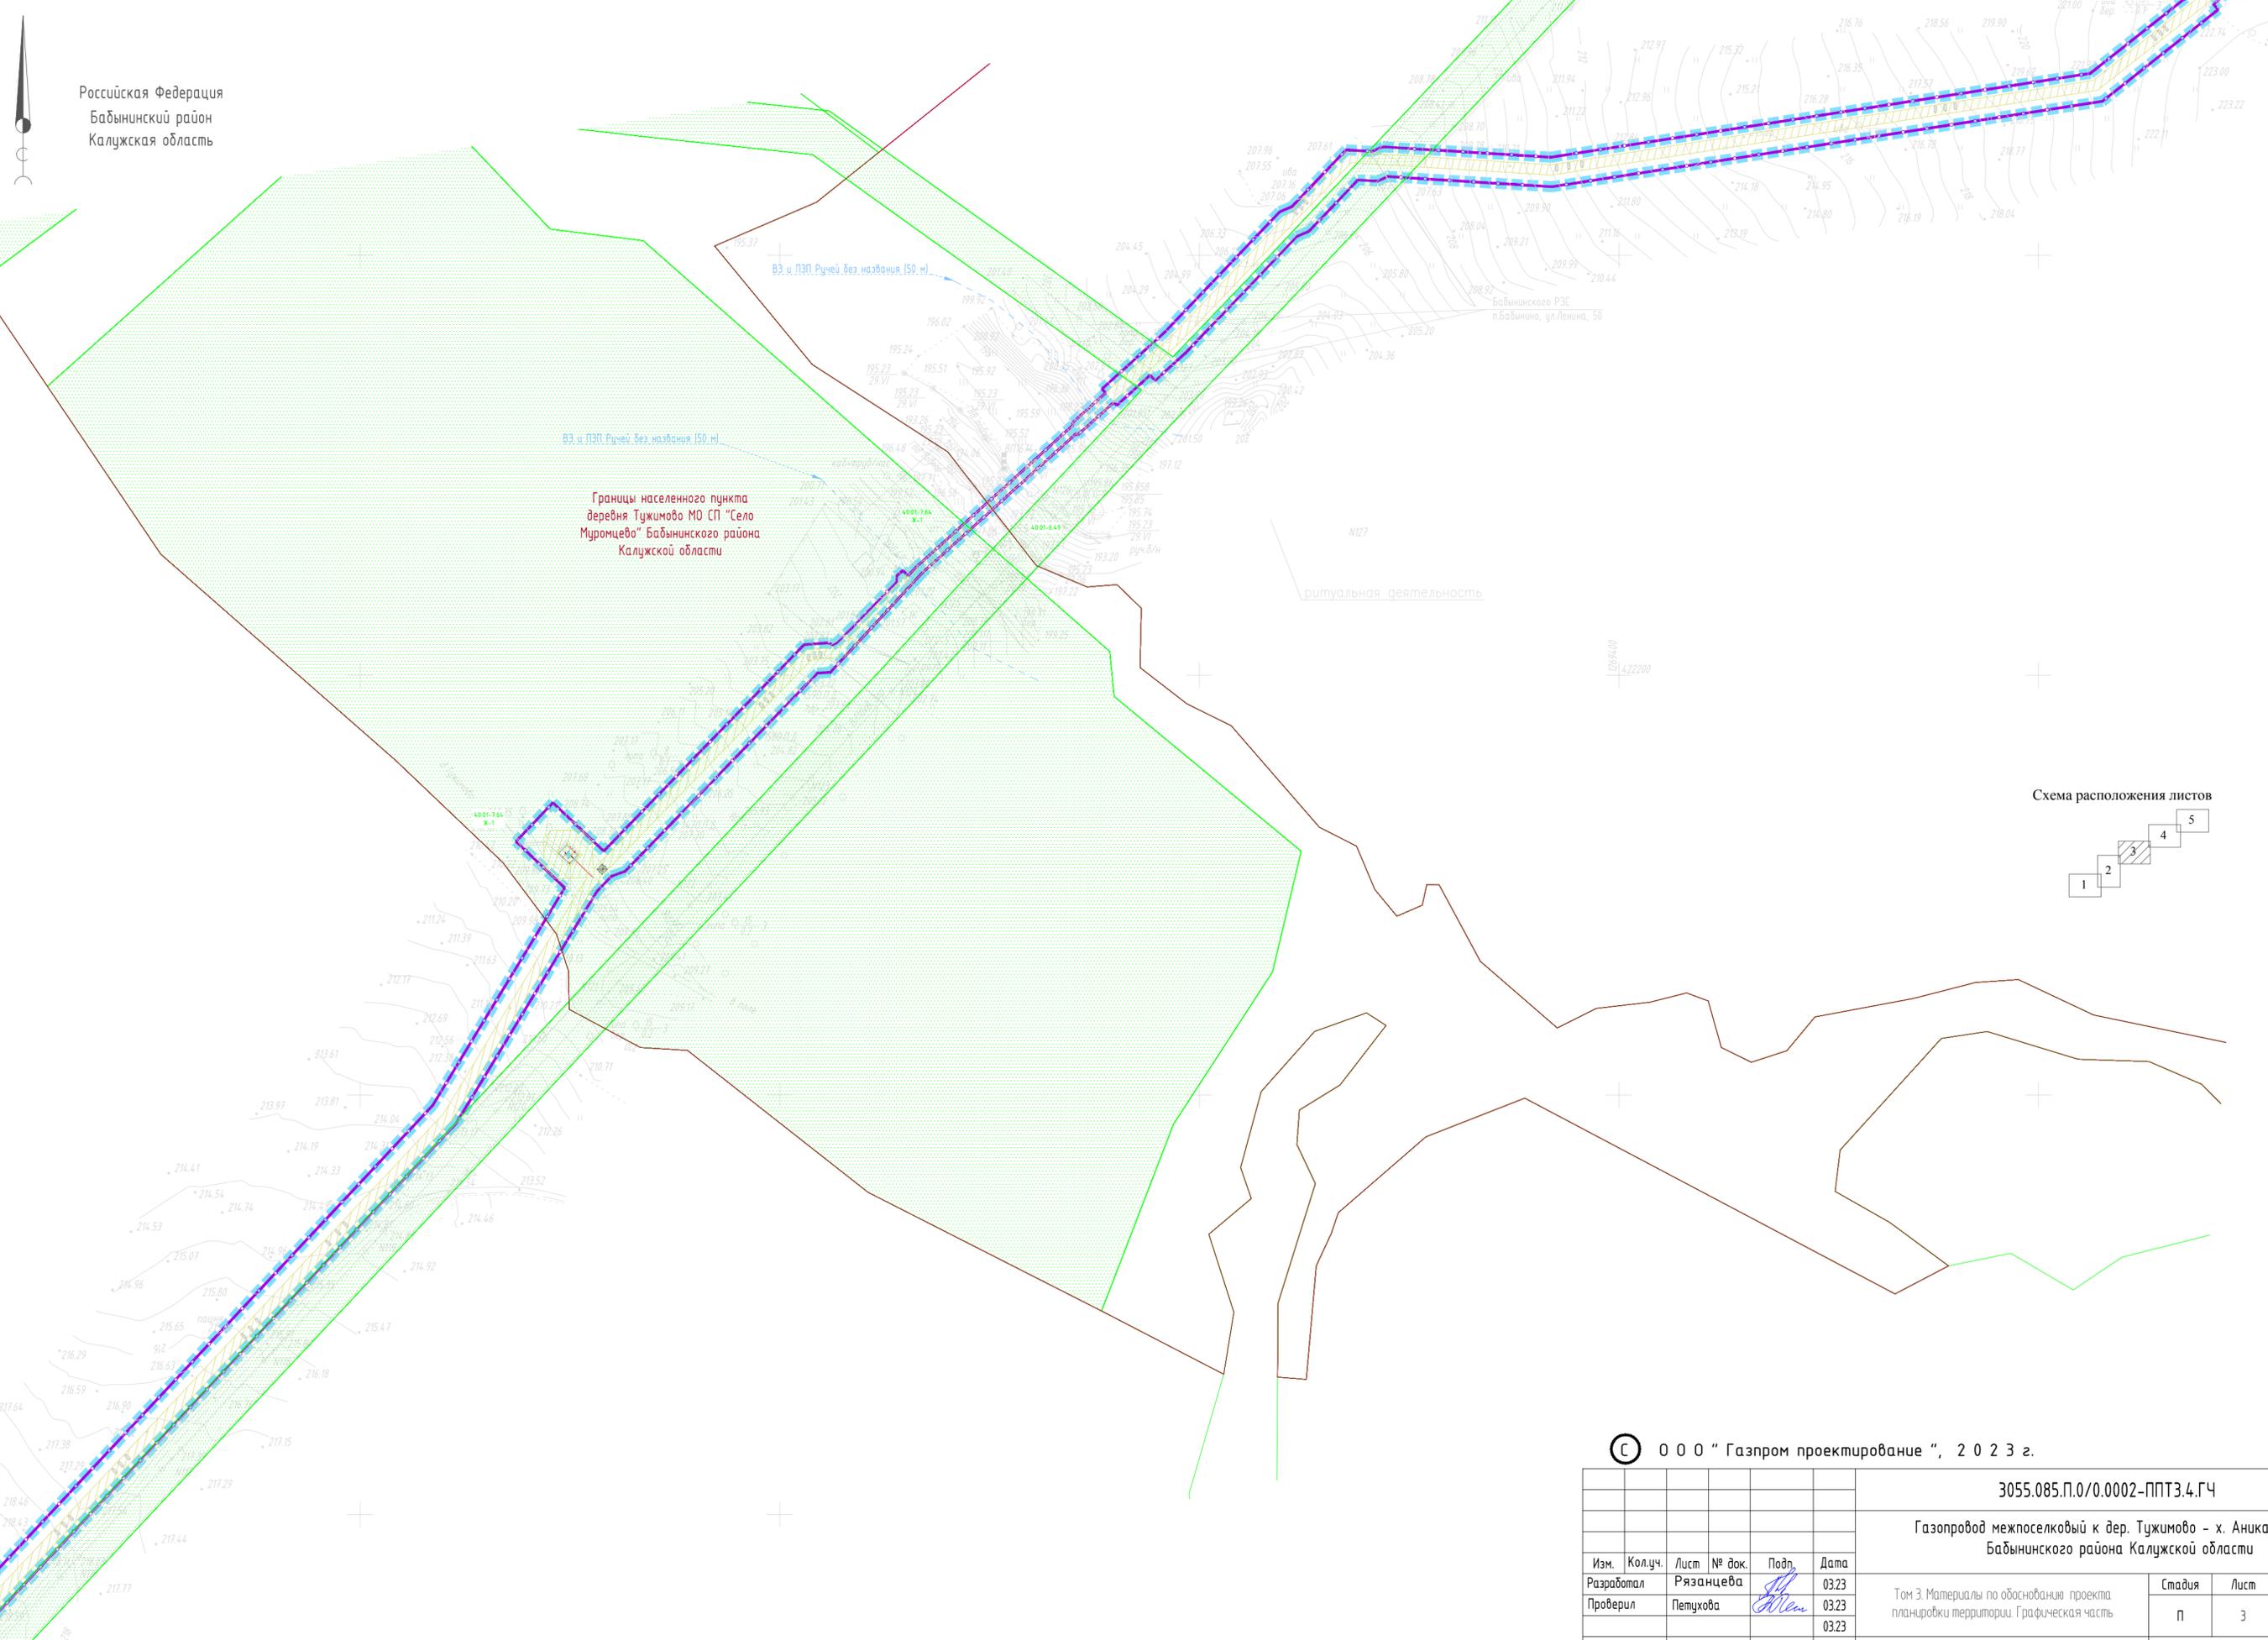

Границы населенного пункта  
деревня Тужимово МО СП "Село  
Муромцево" Бабынинского района  
Калужской области

Схема расположения листов

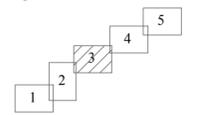

© ООО "Газпром проектирование", 2023 г.

3055.085.П.0/0.0002-ППТЗ.4.ГЧ

Газопровод межпоселковый к дер. Тужимово - х. Аникановский  
Бабынинского района Калужской области

Изм.	Кол.уч.	Лист	№ док.	Подп.	Дата
Разработал		Рязанцева		<i>И. Рязанцева</i>	03.23
Проверил		Петухова		<i>М. Петухова</i>	03.23
Н. контр.		Петухова		<i>М. Петухова</i>	03.23
ГИП		Достанова		<i>А. Достанова</i>	03.23

Том 3. Материалы по обоснованию проекта  
планировки территории. Графическая часть

Стадия	Лист	Листов
п	3	5

Схема границ зон с особыми условиями использования  
территорий, особо охраняемых природных  
территорий, лесничеств М 1:2000



Инв. N подл. Подл. и дата. Взам. инв. N

Система координат - МСК40 Зона1  
Система высот - Балтийская 1977 г.

Примечание:  
Условные обозначения приведены на 1 листе

Российская Федерация  
Бабынинский район  
Калужская область



Линия совмещения с листом 5



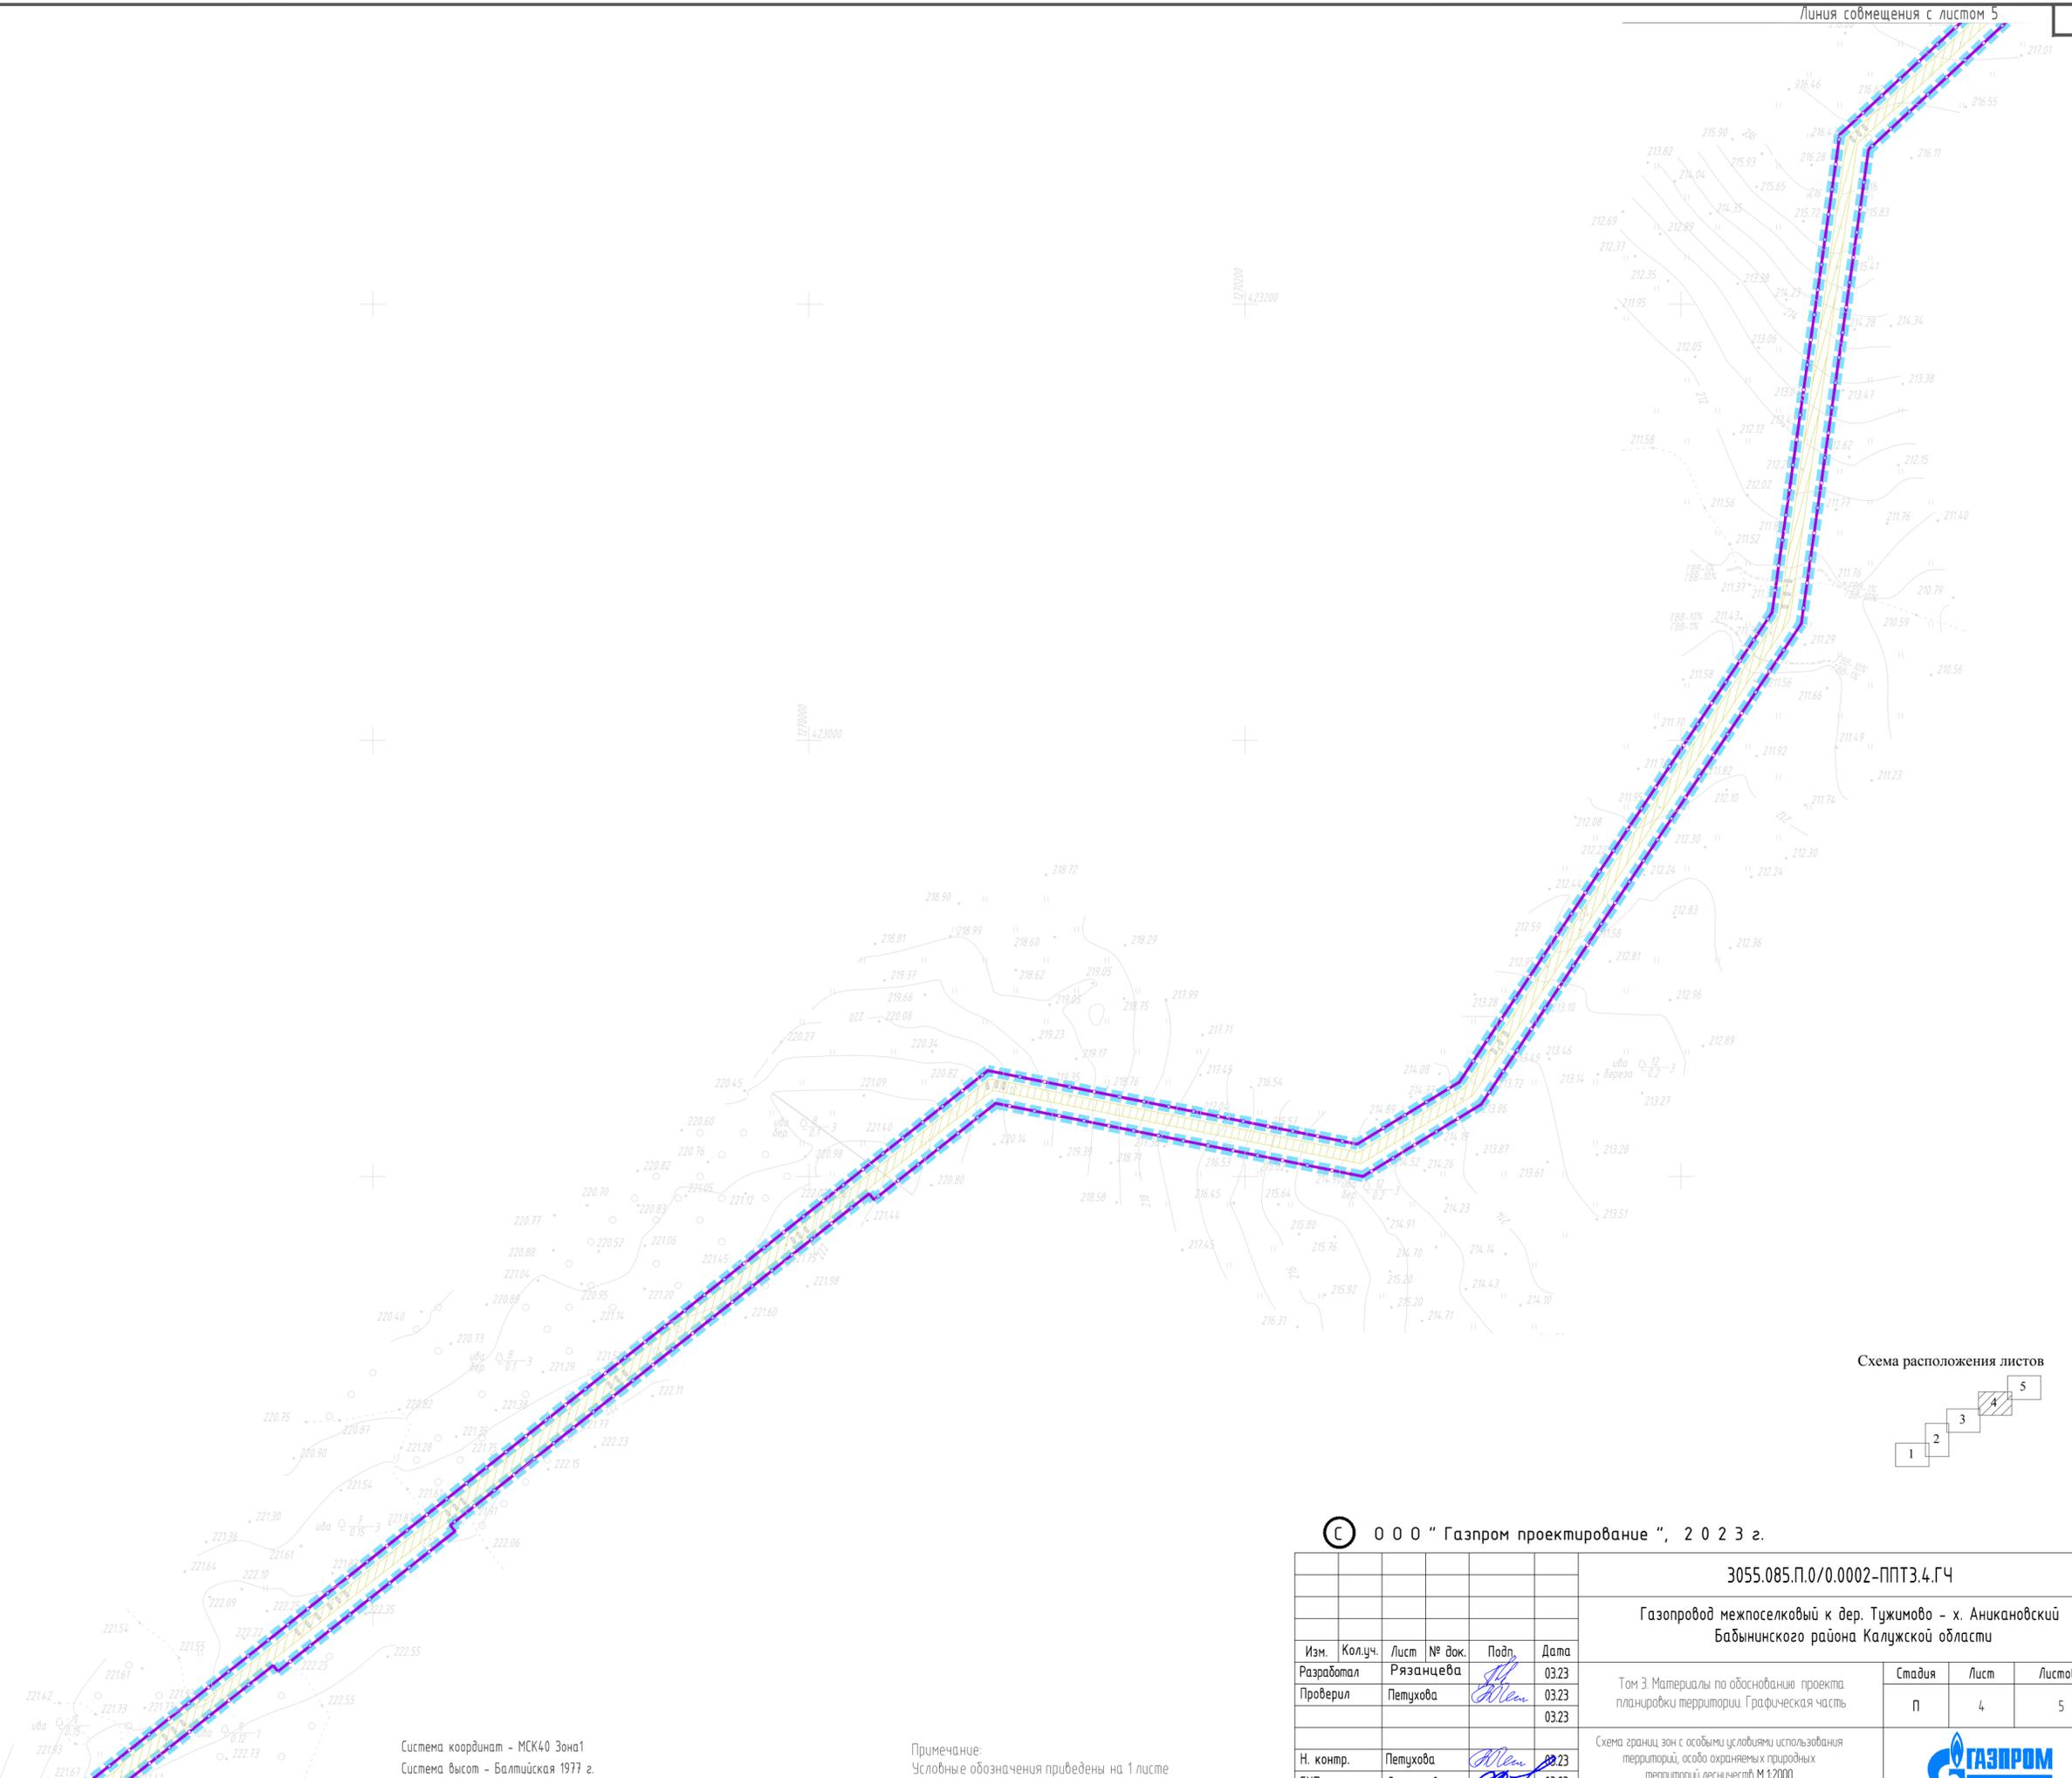


Схема расположения листов

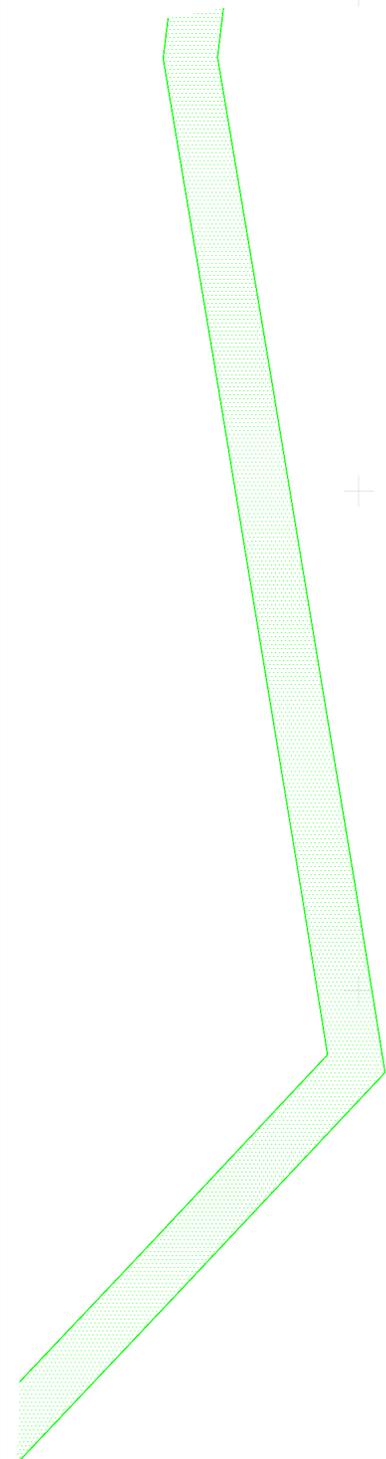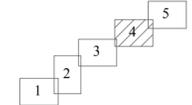

Линия совмещения с листом 3

Система координат - МСК40 Зона1  
Система высот - Балтийская 1977 г.

Примечание:  
Условные обозначения приведены на 1 листе

© ООО "Газпром проектирование", 2023 г.

3055.085.П.0/0.0002-ППТЗ.4.ГЧ

Газопровод межпоселковый к дер. Тужимово - х. Аникановский  
Бабынинского района Калужской области

Изм.	Кол.уч.	Лист	№ док.	Подп.	Дата	Том 3. Материалы по обоснованию проекта планировки территории. Графическая часть	Стадия	Лист	Листов
Разработал				Рязанцева	03.23		Схема границ зон с особыми условиями использования территорий, особо охраняемых природных территорий, лесничеств М12000	п	4
Проверил				Петухова	03.23				
Н. контр.				Петухова	03.23				
ГИП				Достанова	03.23				



Инв. N подл. Подл. и дата Взам. инв. N

Российская Федерация  
Бабынинский район  
Калужская область


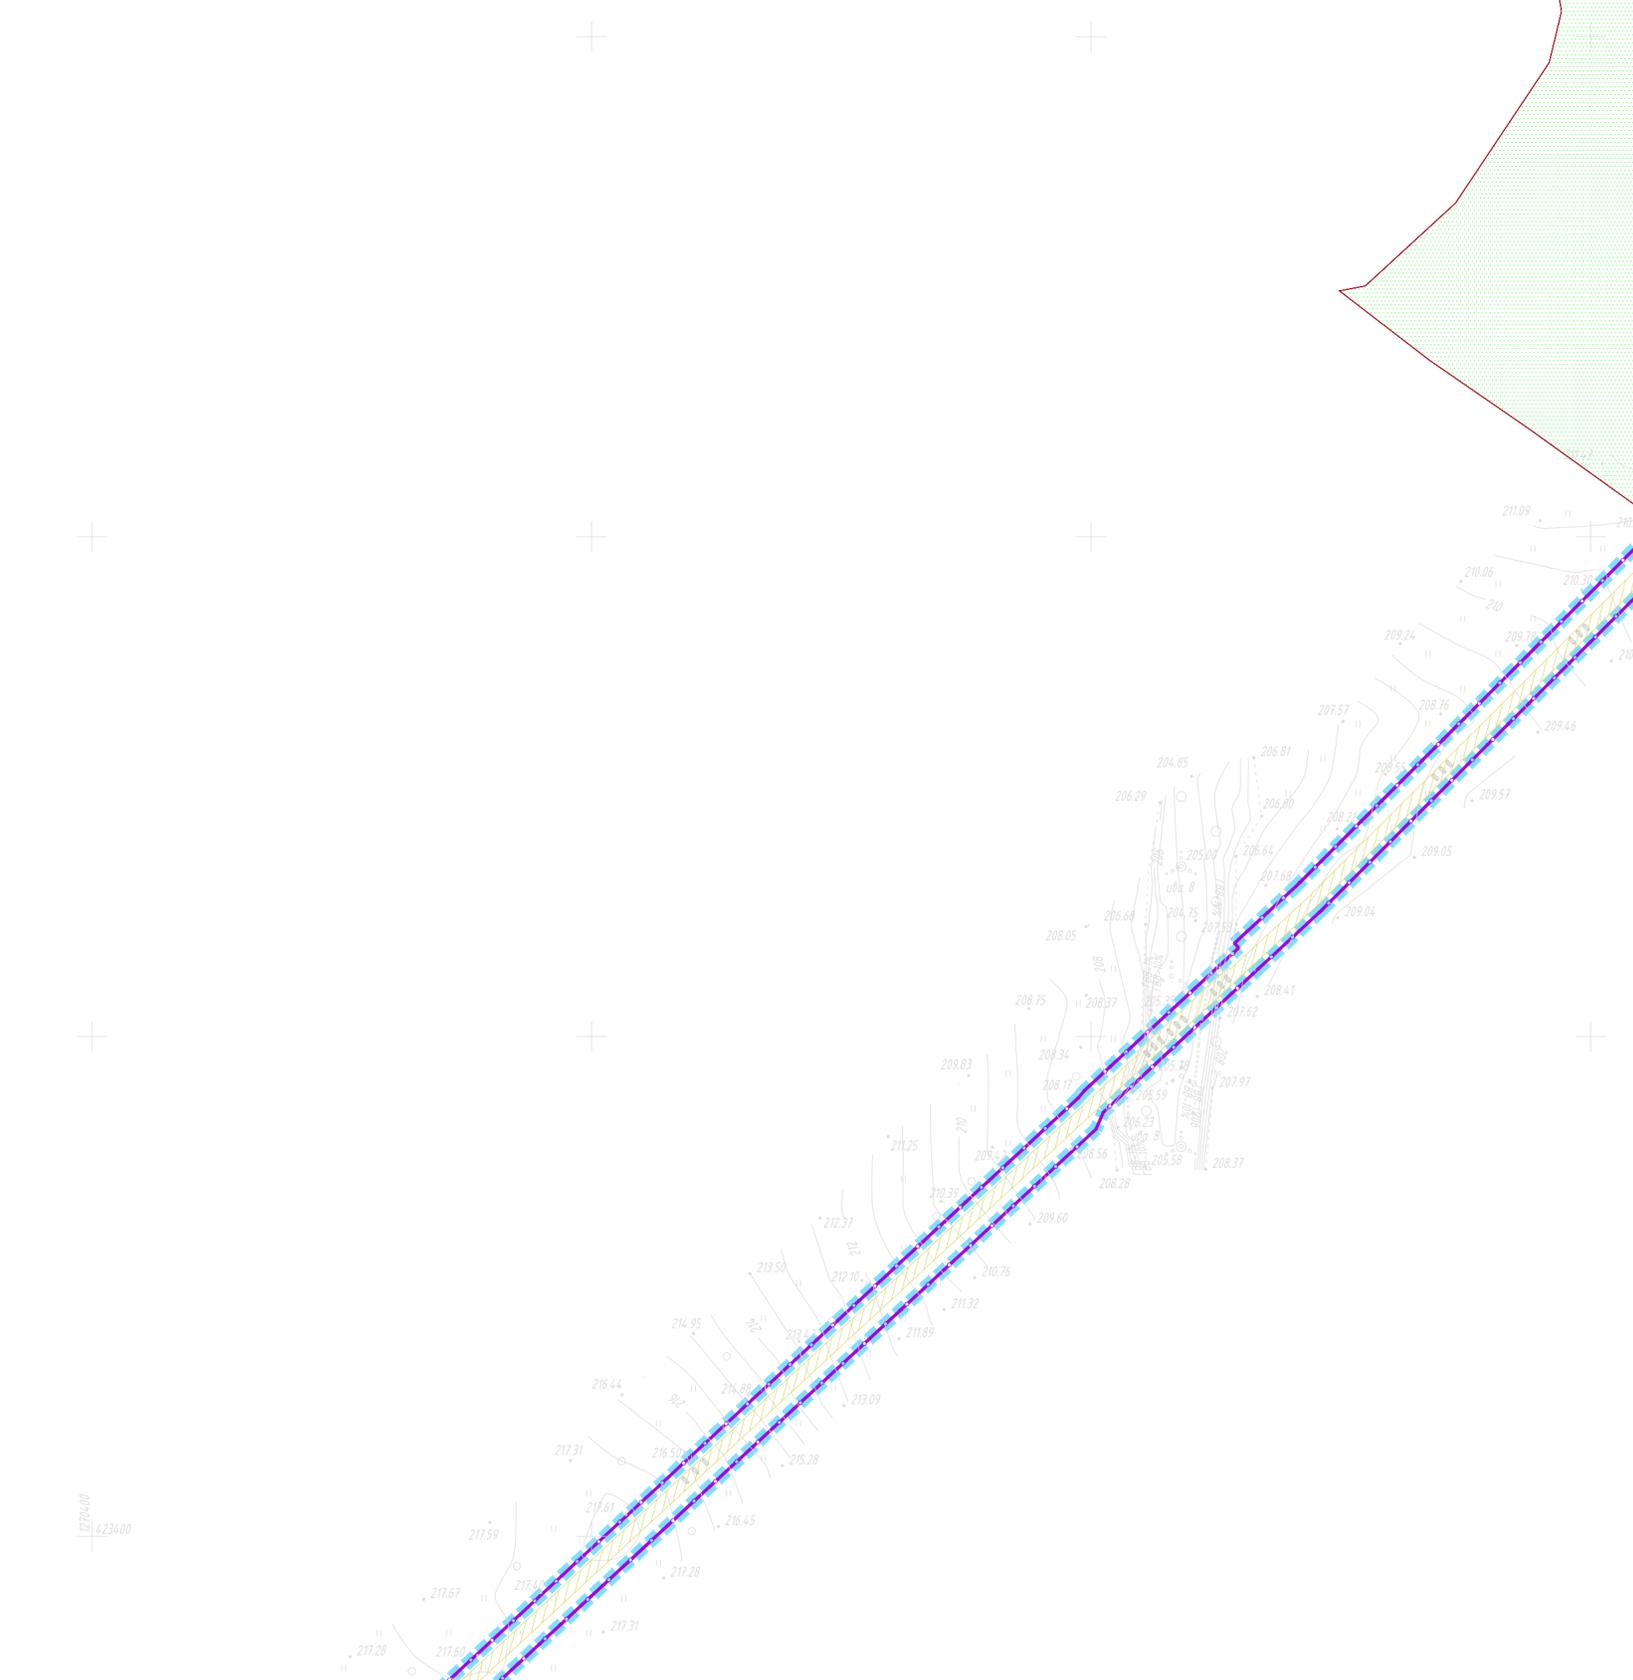


Схема расположения листов

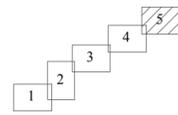

Инв. № подл. Подп. и дата Взам. инв. №

423400


Линия совмещения с листом 4

Система координат - МСК40 Зона1  
Система высот - Балтийская 1977 г.

Примечание:  
Условные обозначения приведены на 1 листе

© ООО "Газпром проектирование", 2023 г.

					3055.085.П.0/0.0002-ППТЗ.4.ГЧ				
					Газопровод межпоселковый к дер. Тужимово - х. Аникановский Бабынинского района Калужской области				
Изм.	Кол.уч.	Лист	№ док.	Подп.	Дата	Том 3. Материалы по обоснованию проекта планировки территории. Графическая часть	Стадия	Лист	Листов
Разработал				Рязанцева	03.23		п	5	5
Проверил				Петухова	03.23				
Н. контр.				Петухова	03.23	Схема границ зон с особыми условиями использования территорий, особо охраняемых природных территорий, лесничеств М12000			
ГИП				Достанова	03.23				

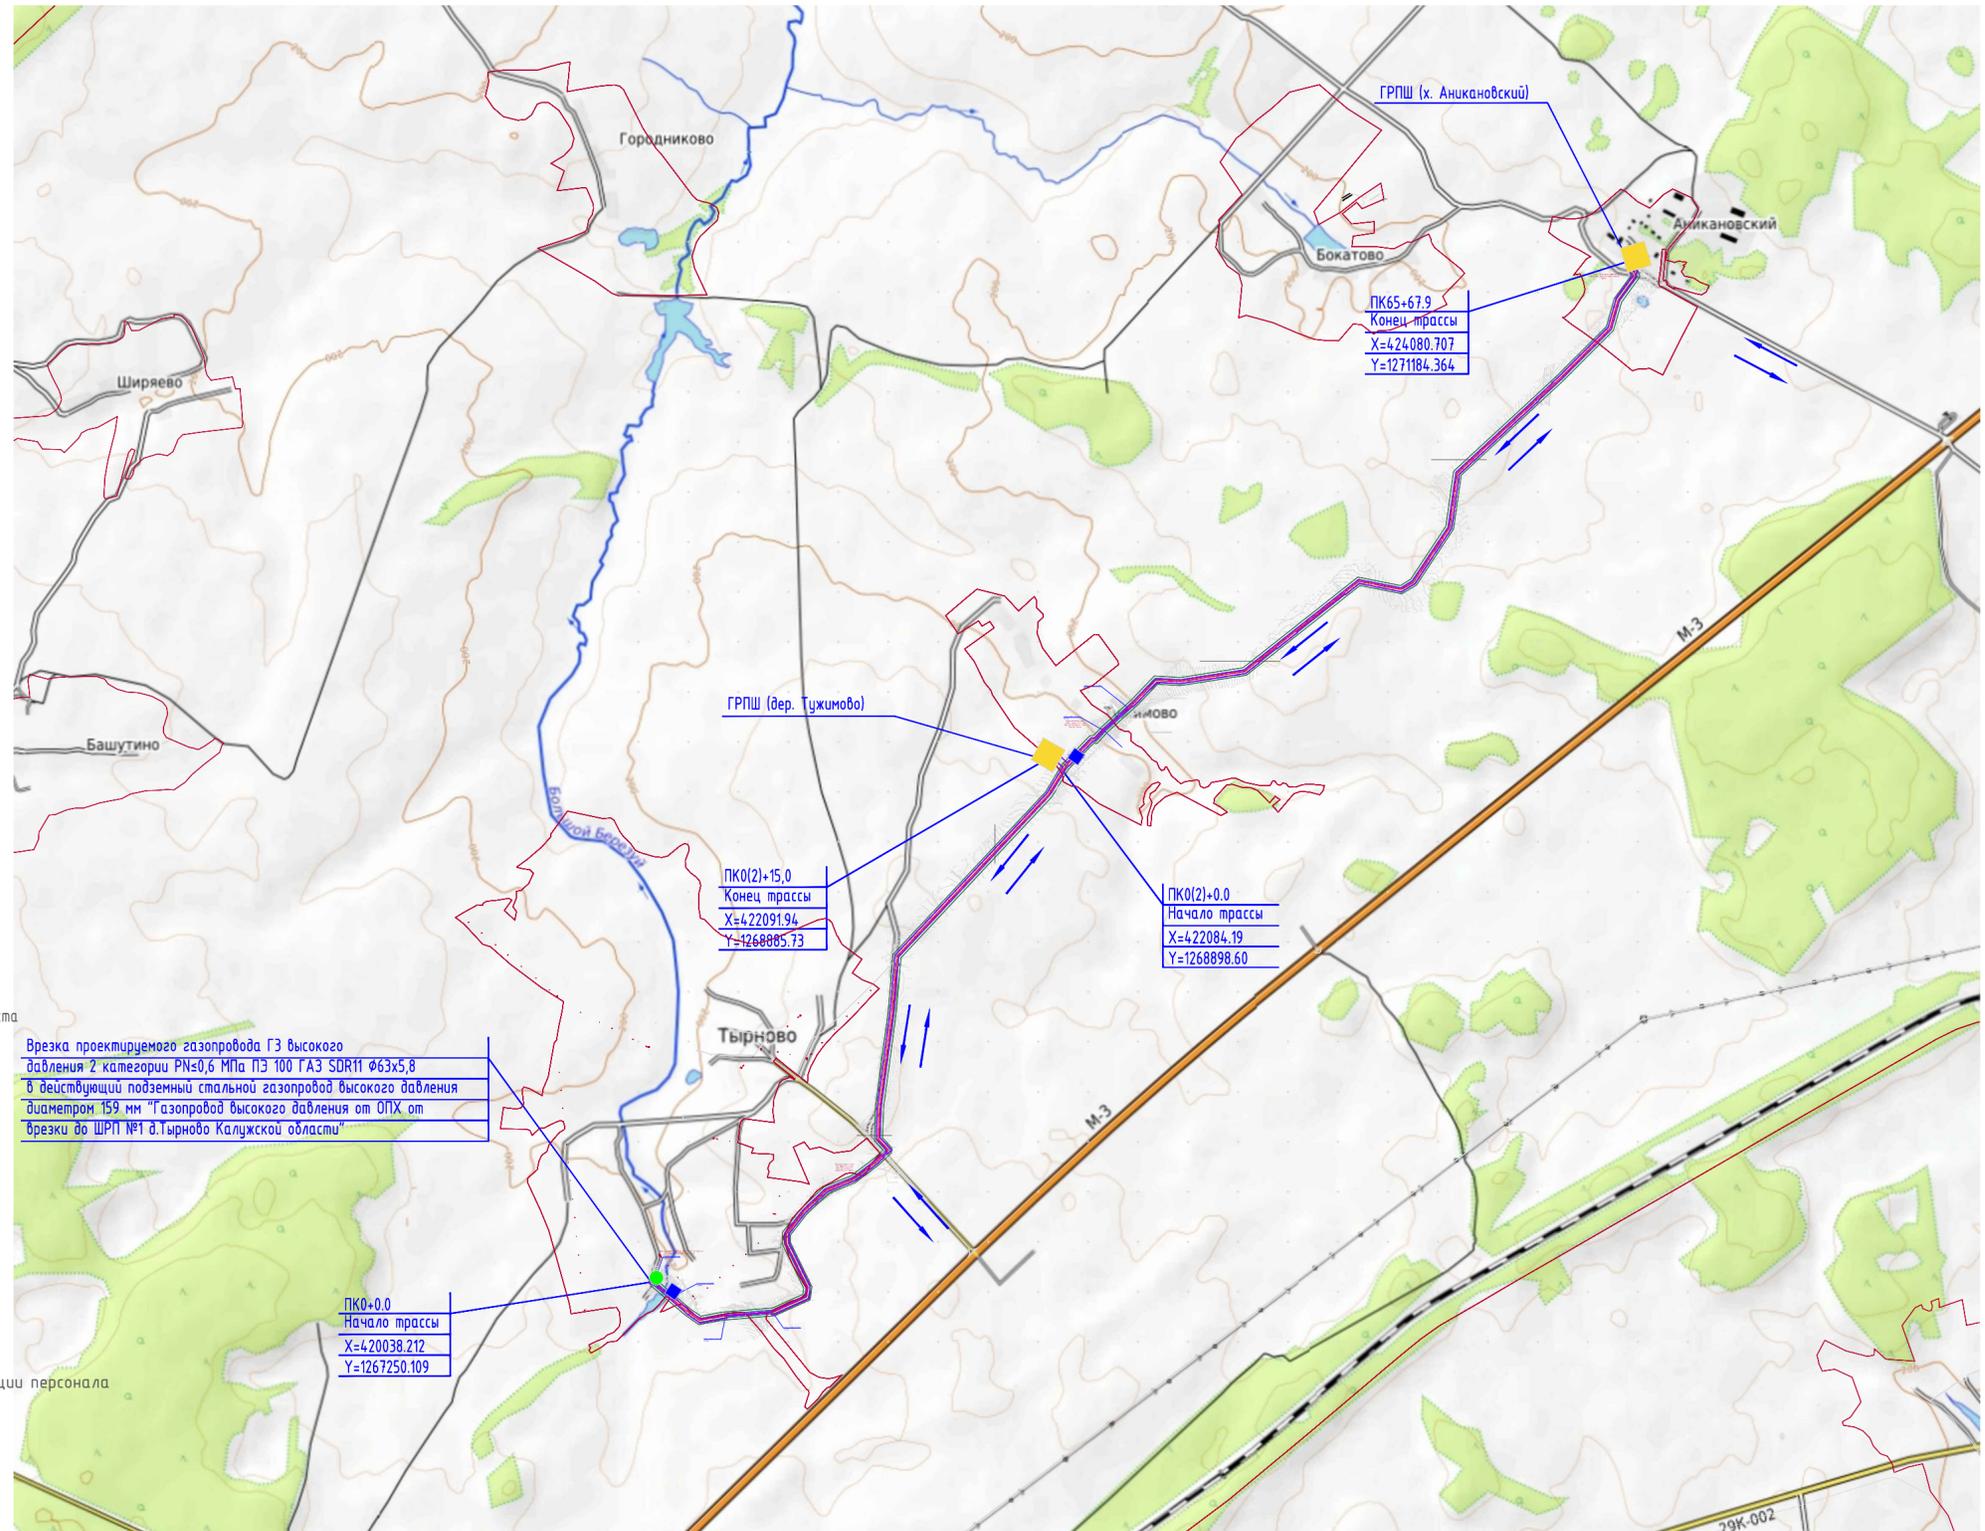

### УСЛОВНЫЕ ОБОЗНАЧЕНИЯ

- Границы территории, в отношении которой осуществляется подготовка проекта планировки
- Граница зоны планируемого размещения линейных объектов
- проектируемый газопровод
- проектируемый провод-спутник
- проектируемый ГРПШ
- проектируемый крановый узел
- врезка в существующий газопровод
- интенсивность теплового излучения 7,0 кВт/м2
- условная вероятность поражения человека 1%
- пути движения аварийно-спасательных сил, возможные маршруты эвакуации персонала

Врезка проектируемого газопровода ГЗ высокого давления 2 категории РН=0,6 МПа ПЗ 100 ГАЗ SDR11 Ø63x5,8 в действующий подземный стальной газопровод высокого давления диаметром 159 мм "Газопровод высокого давления от ОПХ от врезки до ШРП №1 д.Тырново Калужской области"

ПК0+0.0  
 Начало трассы  
 X=420038.212  
 Y=1267250.109

ПК0(2)+15.0  
 Конец трассы  
 X=422091.94  
 Y=1268885.73

ПК0(2)-0.0  
 Начало трассы  
 X=422084.19  
 Y=1268898.60

ГРПШ (х. Аникановский)  
 ПК65+67.9  
 Конец трассы  
 X=424080.707  
 Y=1271184.364

© ООО "Газпром проектирование", 2023 г.

3055.085.П.0/0.0002-ППТ3.5.ГЧ

Газопровод межпоселковый к дер. Тужимово - х. Аникановский Бабынинского района Калужской области

Изм.	Кол.уч.	Лист	№ док.	Подп.	Дата	Стадия	Лист	Листов
Разработал				Рязанцева	03.23	Том 3. Материалы по обоснованию проекта планировки территории. Графическая часть	1	6
Проверил				Петухова	03.23			
Нач.отдела								
Н. контр.				Петухова	03.23	Схема границ территорий, подверженных риску возникновения чрезвычайных ситуаций природного и техногенного характера М 1:20000		
ГИП				Достанова	03.23			

Российская Федерация  
 Бабынинский район  
 Калужская область


Линия совмещения с листом 3

Границы населенного пункта  
 село Тырново МО СП "Село  
 Муромцево" Бабынинского  
 района Калужской области

Условные обозначения

Границы населенного пункта село Тырново МО СП "Село Муромцево"  
 Бабынинского района Калужской области

Схема расположения листов

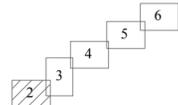

© ООО "Газпром проектирование", 2023 г.

3055.085.П.0/0.0002-ППТ3.5.ГЧ

Газопровод межпоселковый к дер. Тужимово - х. Аникановский Бабынинского района  
 Калужской области

Изм.	Кол.уч.	Лист	№ док.	Подп.	Дата	Стадия	Лист	Листов
Разработал	Рязанцева			<i>И. Рязанцева</i>	03.23	Том 3. Материалы по обоснованию проекта планировки территории. Графическая часть	П	2
Проверил	Петухова			<i>М. Петухова</i>	03.23			
Нач. отдела								
Н. контр.	Петухова			<i>М. Петухова</i>	03.23	Схема границ территории, подверженных риску возникновения чрезвычайных ситуаций природного и техногенного характера М 1:2000		
ГИП	Достанова			<i>В. Достанова</i>	03.23			



Формат А2

Инв. № подл. Подп. и дата. Взам. инв. №


Система координат - МСК40 Зона1  
 Система высот - Балтийская 1977 г.

Российская Федерация  
Бабьинский район  
Калужская область

Линия совмещения с листом 4



Схема расположения листов

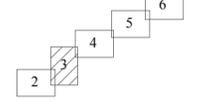

Примечание:  
Условные обозначения приведены на 1 листе

© ООО "Газпром проектирование", 2023 г.

3055.085.П.0/0.0002-ППТ3.5.ГЧ

Газопровод межпоселковый к дер. Тужиново - х. Аникиновский Бабьинского района Калужской области

Изм.	Кол.уч.	Лист	№ док.	Подп.	Дата	Стадия	Лист	Листов
Разработал		Рязанцева			03.23	Том 3. Материалы по обоснованию проекта планировки территории. Графическая часть	П	3
Проверил		Петухова			03.23			
Нач.отдела								
Н. контр.		Петухова			03.23	Схема границ территории, подверженной риску возникновения чрезвычайных ситуаций природного и техногенного характера М 1:2000		6
ГИП		Достанова			03.23			



Формат А2

Инв. № подл. Подп. и дата. Взам. инв. №

Линия совмещения с листом 2

Система координат - МСК40 Зона1  
Система высот - Балтийская 1977 г.


Российская Федерация  
Бабынинский район  
Калужская область

Линия совмещения с листом 5

Границы населенного пункта  
деревня Тужимово МО СП "Село  
Муромцево" Бабынинского района  
Калужской области

ритуальная деятельность

Схема расположения листов

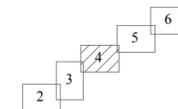

© ООО "Газпром проектирование", 2023 г.

3055.085.П.0/0.0002-ППТ3.5.ГЧ

Газопровод межпоселковый к дер. Тужимово - х. Аникановский Бабынинского района  
Калужской области

Изм.	Кол.уч.	Лист	№ док.	Подп.	Дата	Там 3. Материалы по обоснованию проекта планировки территории. Графическая часть	Стадия	Лист	Листов
Разработал		Рязанцева			03.23		Схема границ территории, подверженных риску возникновения чрезвычайных ситуаций природного и техногенного характера М 1:2000	П	4
Проверил		Петухова			03.23				
Нач.отдела									
Н. контр.		Петухова			03.23				
ГИП		Достанова			03.23				

Система координат - МСК40 Зона1  
Система высот - Балтийская 1977 г.

Примечание:  
Условные обозначения приведены на 1 листе



Формат А2

Инв. N подл. Подл. и дата. Взам. инв. N

Линия совмещения с листом 3

Российская Федерация  
 Бабынинский район  
 Калужская область


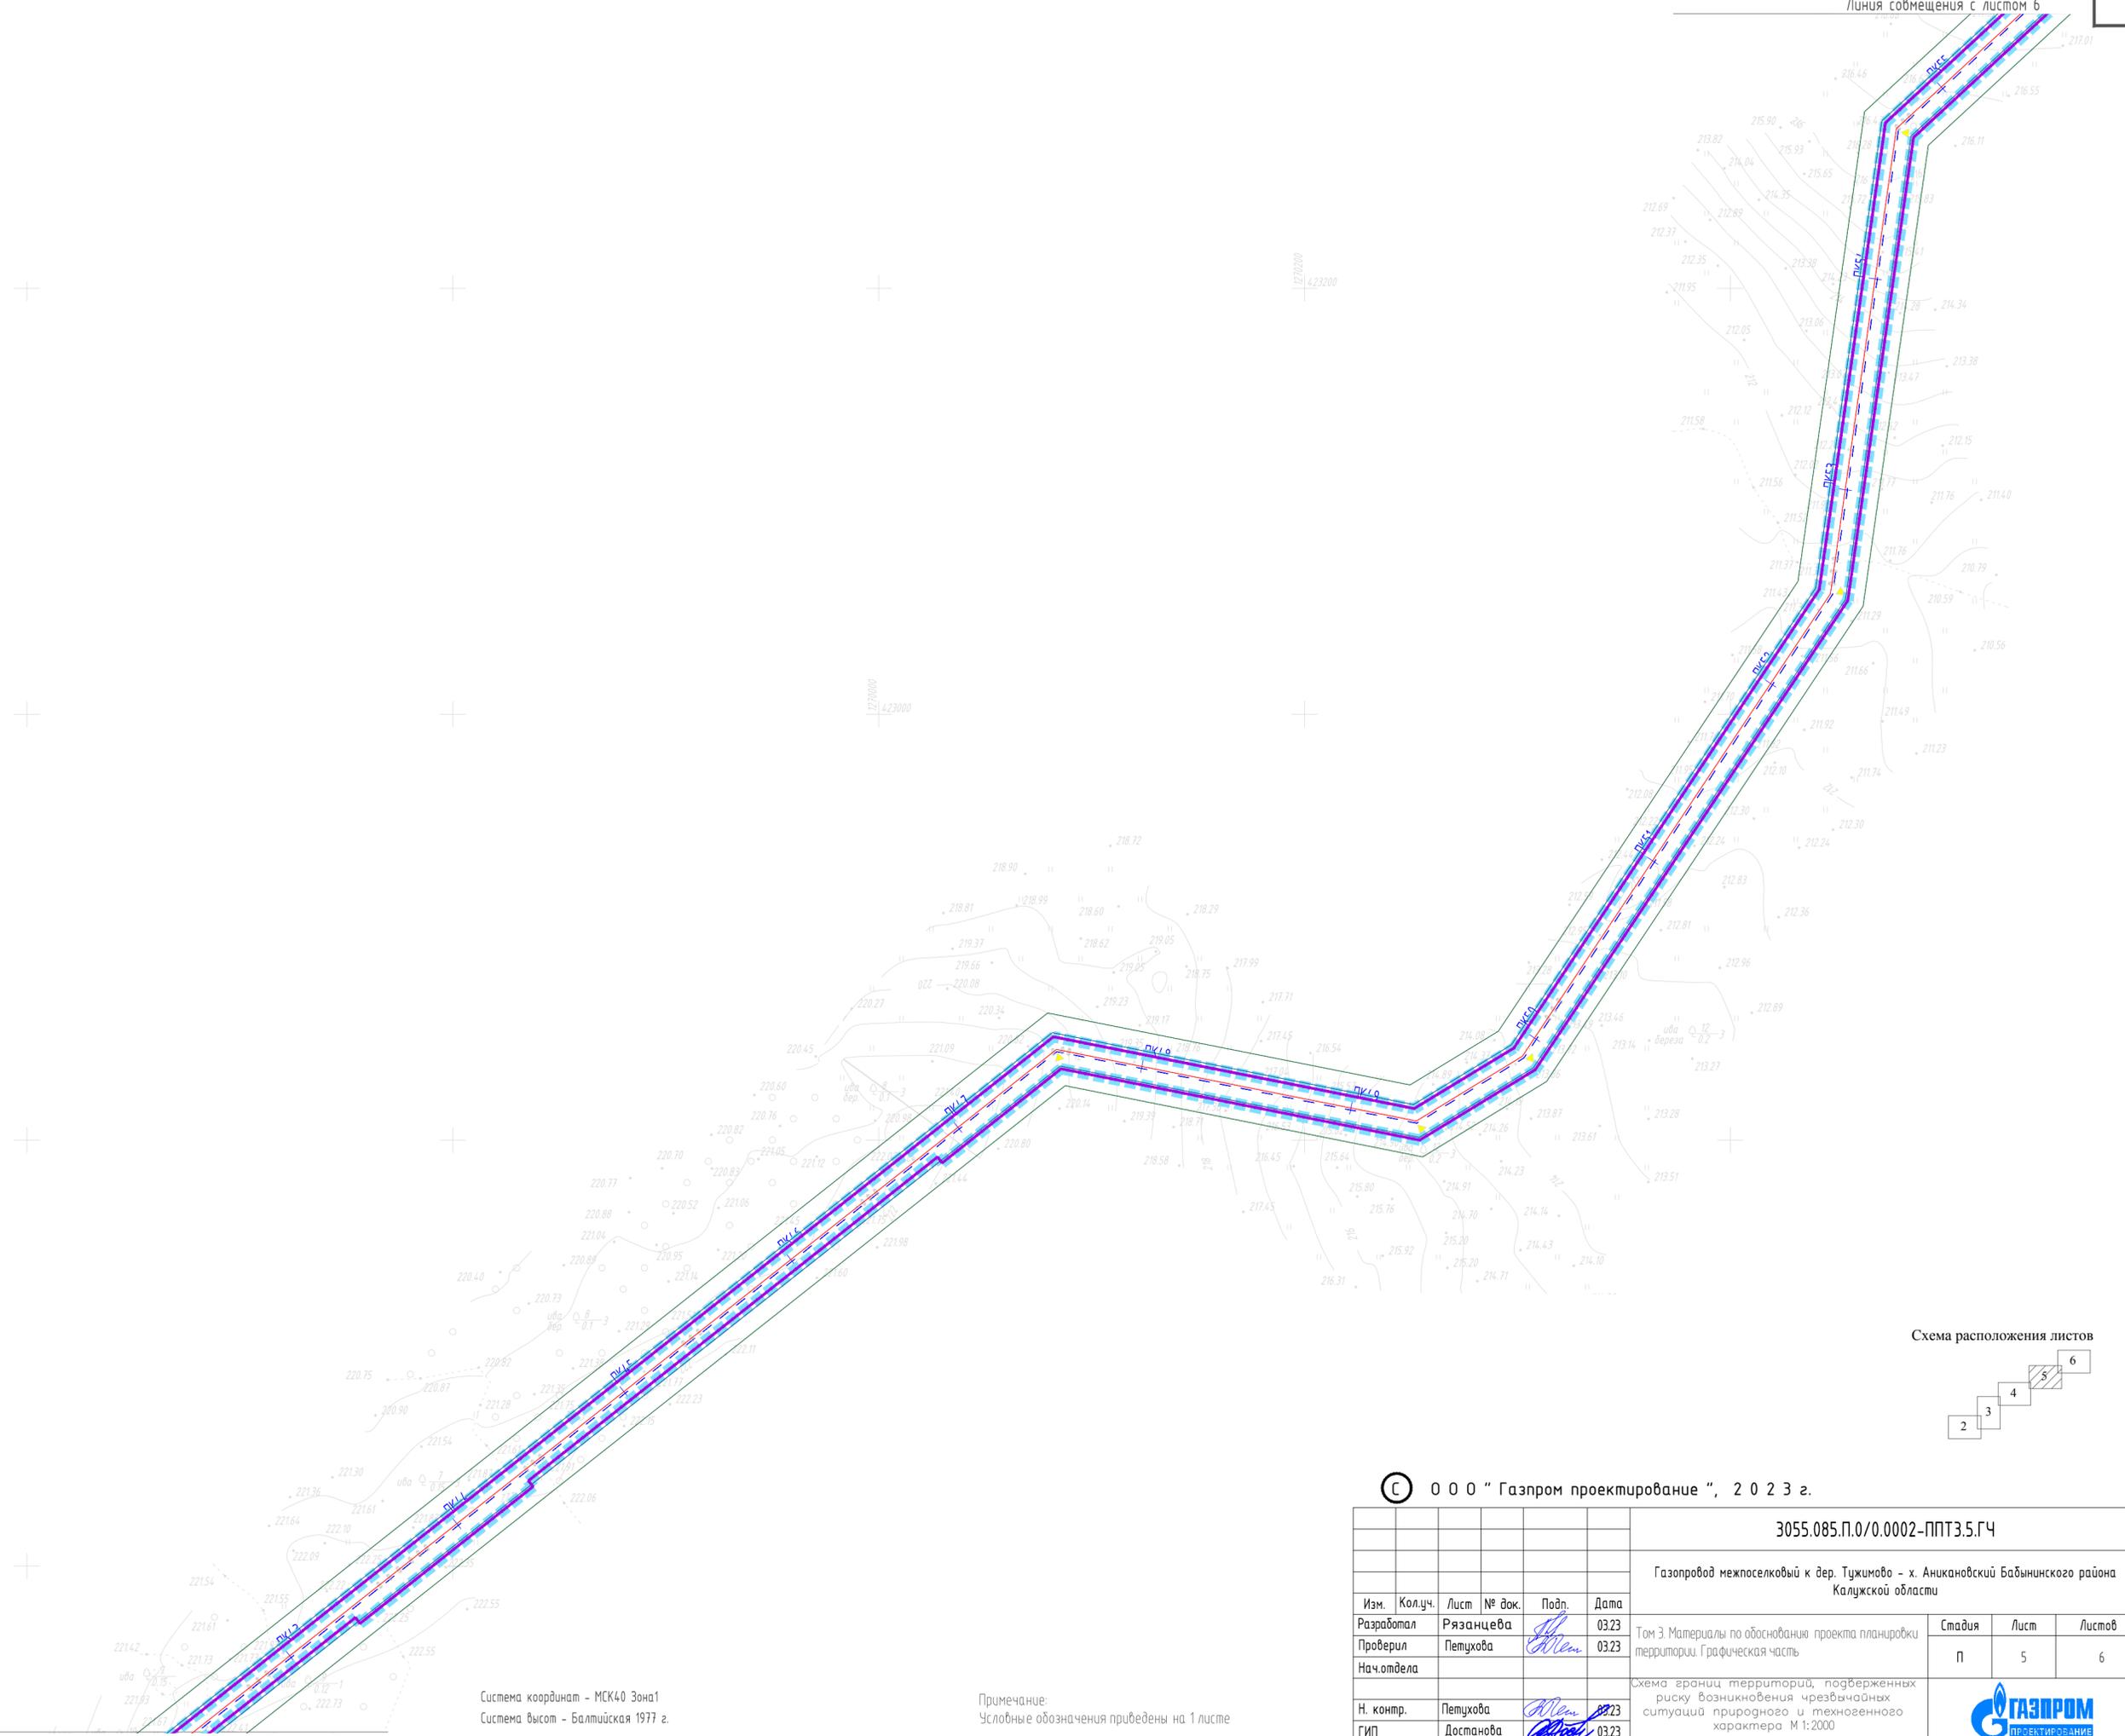


Схема расположения листов

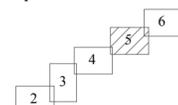

Линия совмещения с листом 4

Система координат - МСК40 Зона1  
 Система высот - Балтийская 1977 г.

Примечание:  
 Условные обозначения приобедены на 1 листе

© ООО "Газпром проектирование", 2023 г.

3055.085.П.0/0.0002-ППТ3.5.ГЧ

Газопровод межпоселковый к дер. Тужимово - х. Анкиановский Бабынинского района  
 Калужской области

Изм.	Кол.уч.	Лист	№ док.	Подп.	Дата	Том 3. Материалы по обоснованию проекта планировки территории. Графическая часть	Стадия	Лист	Листов
Разработал		Рязанцева			03.23		Схема границ территории, подверженных риску возникновения чрезвычайных ситуаций природного и техногенного характера М 1:2000	п	5
Проверил		Петухова			03.23				
Нач.отдела									
Н. контр.		Петухова			03.23				
ГИП		Достанова			03.23				



Инв. N подл. Подл. и дата Взам. инв. N

Российская Федерация  
 Бабынинский район  
 Калужская область

Границы населенного пункта хутор Аникановский МО СП  
 "Село Муромцево" Бабынинского района Калужской  
 области

Инв. N подл. Подл. и дата Взам. инв. N


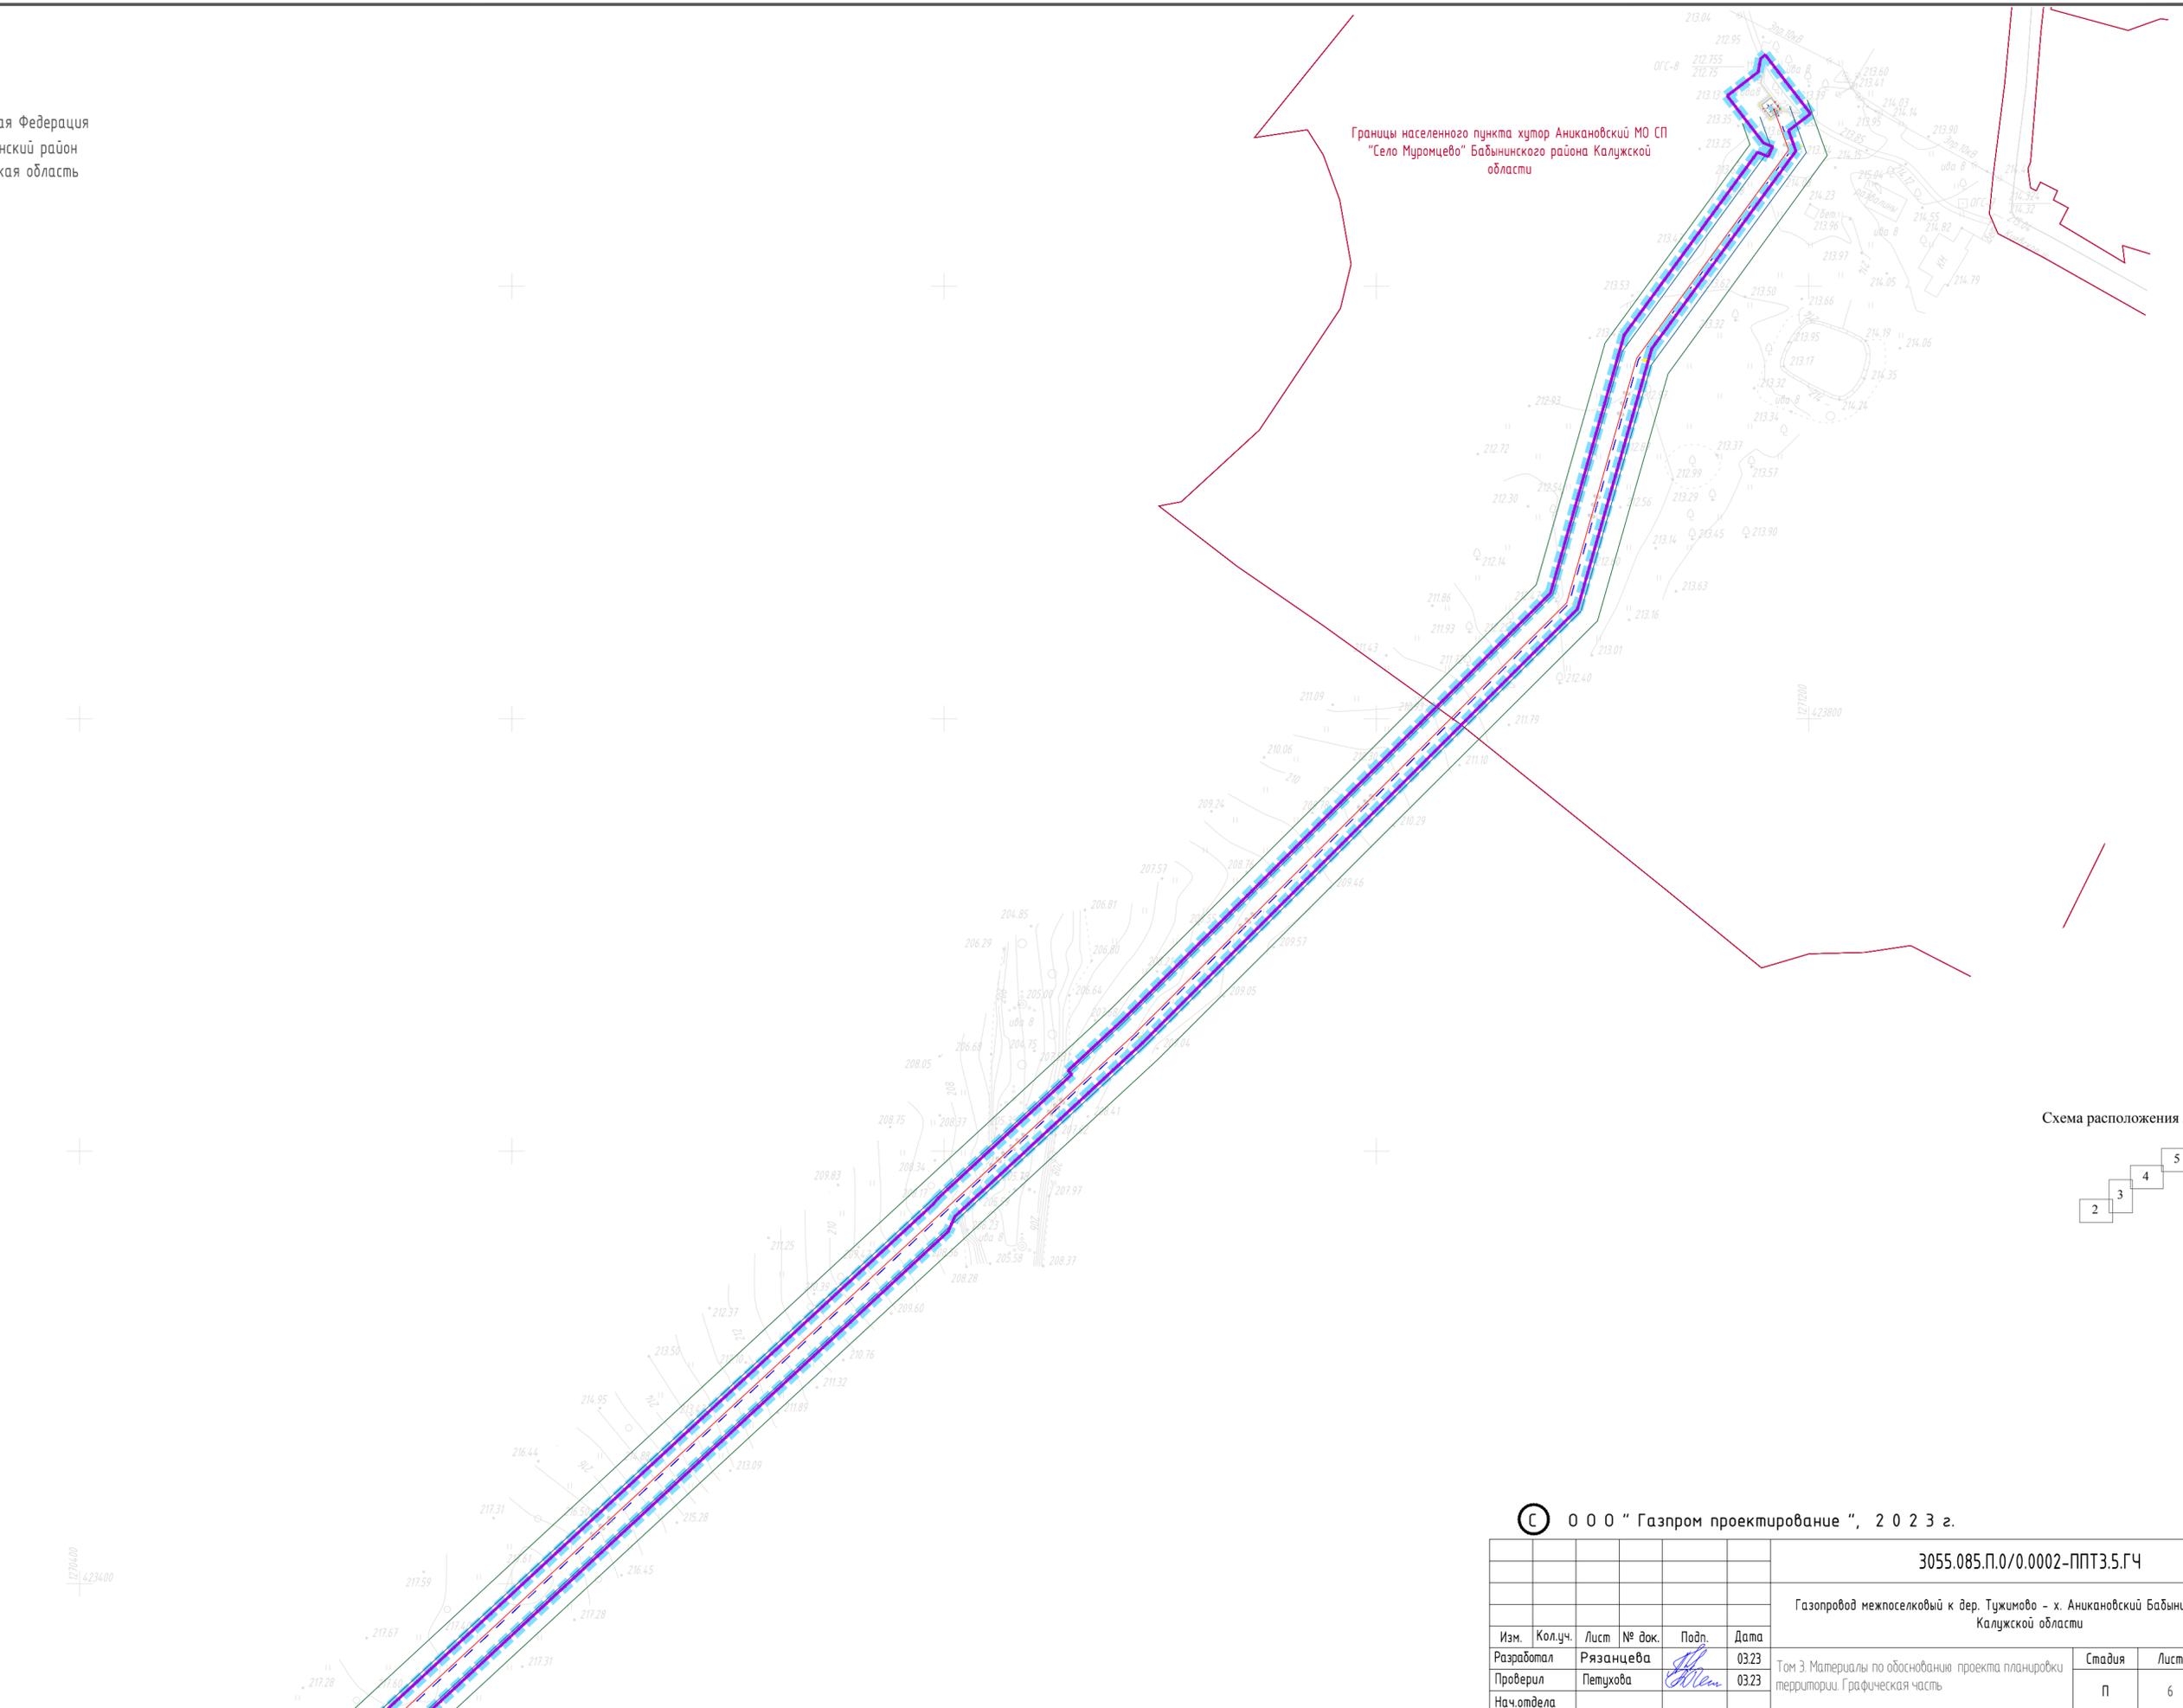


Схема расположения листов

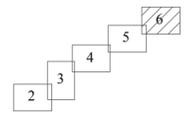

Линия совмещения с листом 5

Система координат - МСК40 Зона1  
 Система высот - Балтийская 1977 г.

Примечание:  
 Условные обозначения приведены на 1 листе

© ООО "Газпром проектирование", 2023 г.

3055.085.П.0/0.0002-ППТ3.5.ГЧ					
Газопровод межпоселковый к дер. Тужимово - х. Аникановский Бабынинского района Калужской области					
Изм.	Кол.уч.	Лист	№ док.	Подп.	Дата
Разработал	Рязанцева				03.23
Проверил	Петухова				03.23
Нач.отдела					
Н. контр.	Петухова				03.23
ГИП	Достанова				03.23
Том 3. Материалы по обоснованию проекта планировки территории. Графическая часть				Стадия	Лист
				П	6
Схема границ территории, подверженных риску возникновения чрезвычайных ситуаций природного и техногенного характера М 1:2000				Листов	6
Формат А2					

## **Схема вертикальной планировки территории, инженерной подготовки и инженерной защиты территории**

В соответствии с приказом Министерства строительства и жилищно – коммунального хозяйства Российской Федерации № 740/пр от 25 апреля 2017 г. «Об установлении случаев подготовки и требований к подготовке входящей в состав материалов по обоснованию проекта планировки территории схемы вертикальной планировки, инженерной подготовки и инженерной защиты территории» схема вертикальной планировки территории, инженерной подготовки и инженерной защиты территории подготавливается в случае если проект планировки территории предусматривает размещение объектов капитального строительства, не являющихся линейными объектами, автомобильных дорог общего пользования, проездов, железных линий, выделение элементов улично-дорожной сети.

В связи с этим, данная схема не разрабатывается.

## **Схема организации улично-дорожной сети и движения транспорта**

В связи с тем, что проектируемый объект является линейным и не подразумевает строительство автомобильных дорог общего пользования, железных дорог и т.д., данная схема не разрабатывается. Согласно п. 21 Постановление Правительства РФ от 12 мая 2017 г. № 564.

## **Схема границ территорий объектов культурного наследия**

В соответствии с письмами от 12.10.2022 №10/2299-22 от 20.03.2023г. №10/552-23 Управления по охране объектов культурного наследия, от 26.09.2022 №18897-12-02@ Минкультуры России проектируемый объект «Газопровод межпоселковый к дер. Тужимово - х. Аникановский Бабынинского района Калужской области» расположен вне зоны охраны и защитных зон объектов культурного наследия. (Том 4. Материалы по обоснованию проекта планировки территории. Пояснительная записка).

В связи с чем, схема границ территорий объектов культурного наследия не разрабатывалась.

