



Общество с ограниченной ответственностью
«Газпром проектирование»

Заказчик – ООО «Газпром межрегионгаз»

**ГАЗОПРОВОД МЕЖПОСЕЛКОВЫЙ К ДЕР. САЗОНОВО, С. ТРОИЦКОЕ
МЕДЫНСКОГО РАЙОНА КАЛУЖСКОЙ ОБЛАСТИ**

ДОКУМЕНТАЦИЯ ПО ПЛАНИРОВКЕ ТЕРРИТОРИИ

Проект межевания территории

Проект межевания территории. Основная часть

2532.046.П.0/0.0002-ДПТ-3

Том 3



Общество с ограниченной ответственностью
«Газпром проектирование»

Заказчик – ООО «Газпром межрегионгаз»

**ГАЗОПРОВОД МЕЖПОСЕЛКОВЫЙ К ДЕР. САЗОНОВО, С. ТРОИЦКОЕ
МЕДЫНСКОГО РАЙОНА КАЛУЖСКОЙ ОБЛАСТИ**

ДОКУМЕНТАЦИЯ ПО ПЛАНИРОВКЕ ТЕРРИТОРИИ

Проект межевания территории

Проект межевания территории. Основная часть

2532.046.П.0/0.0002-ДПТ-3

Том 3

Заместитель директора
филиала по производству



Ю.М. Комиссаров

Главный инженер проекта

В.Ю. Ценин

Инов. № подл.	
Подпись и дата	
Взам. инв. №	



ОБЩЕСТВО С ОГРАНИЧЕННОЙ ОТВЕТСТВЕННОСТЬЮ

Заказчик – ООО «Газпром проектирование»

**ГАЗОПРОВОД МЕЖПОСЕЛКОВЫЙ К ДЕР. САЗОНОВО, С.
ТРОИЦКОЕ МЕДЫНСКОГО РАЙОНА
КАЛУЖСКОЙ ОБЛАСТИ**

ДОКУМЕНТАЦИЯ ПО ПЛАНИРОВКЕ ТЕРРИТОРИИ

ПРОЕКТ МЕЖЕВАНИЯ ТЕРРИТОРИИ

Том 3

ПРОЕКТ МЕЖЕВАНИЯ ТЕРРИТОРИИ. ОСНОВНАЯ ЧАСТЬ

2532.046.П.0/0.0002-ДПТ-3

Инд. № подл.	Взам. инв. №	Подп. и дата
--------------	--------------	--------------

Главный инженер

Главный инженер проектов



С.А. Сергеев

Д.Ю. Иванов

Санкт-Петербург – 2023

Состав документации по планировке территории

Обозначение	Наименование	Примечание
2532.046.П.0/0.0002-ДПТ-1	Том 1. Проект планировки территории. Основная часть	23
2532.046.П.0/0.0002-ДПТ-1-1	Раздел 1. Проект планировки территории. Графическая часть	9
2532.046.П.0/0.0002-ДПТ-1-2	Раздел 2. Положение о размещении линейных объектов	14
2532.046.П.0/0.0002-ДПТ-2	Том 2. Проект планировки территории. Материалы по обоснованию проекта планировки территории	138
2532.046.П.0/0.0002-ДПТ-2-1	Раздел 3. Материалы по обоснованию проекта планировки территории. Графическая часть	24
2532.046.П.0/0.0002-ДПТ-2-2	Раздел 4. Материалы по обоснованию проекта планировки территории. Пояснительная записка	114
2532.046.П.0/0.0002-ДПТ-3	Том 3. Проект межевания территории. Основная часть	28
2532.046.П.0/0.0002-ДПТ-3-1	Раздел 1. Проект межевания территории. Графическая часть	9
2532.046.П.0/0.0002-ДПТ-3-2	Раздел 2. Проект межевания территории. Текстовая часть	19
2532.046.П.0/0.0002-ДПТ-4	Том 4. Проект межевания территории. Материалы по обоснованию проекта межевания территории	13
2532.046.П.0/0.0002-ДПТ-4-1	Раздел 3. Материалы по обоснованию проекта межевания территории. Графическая часть	9
2532.046.П.0/0.0002-ДПТ-4-2	Раздел 4. Материалы по обоснованию проекта межевания территории. Пояснительная записка	4


Согласовано

Взам. инв. №

Подп. и дата

Инв. № подл.

2532.046.П.0/0.0002-ДПТ-3-1						
Изм.	Кол.уч.	Лист	№ док	Подпись	Дата	
Разраб.		Шубина			05.23	
Пров.		Иванов			05.23	
Состав документации по планировке территории				Стадия	Лист	Листов
				П	1	1

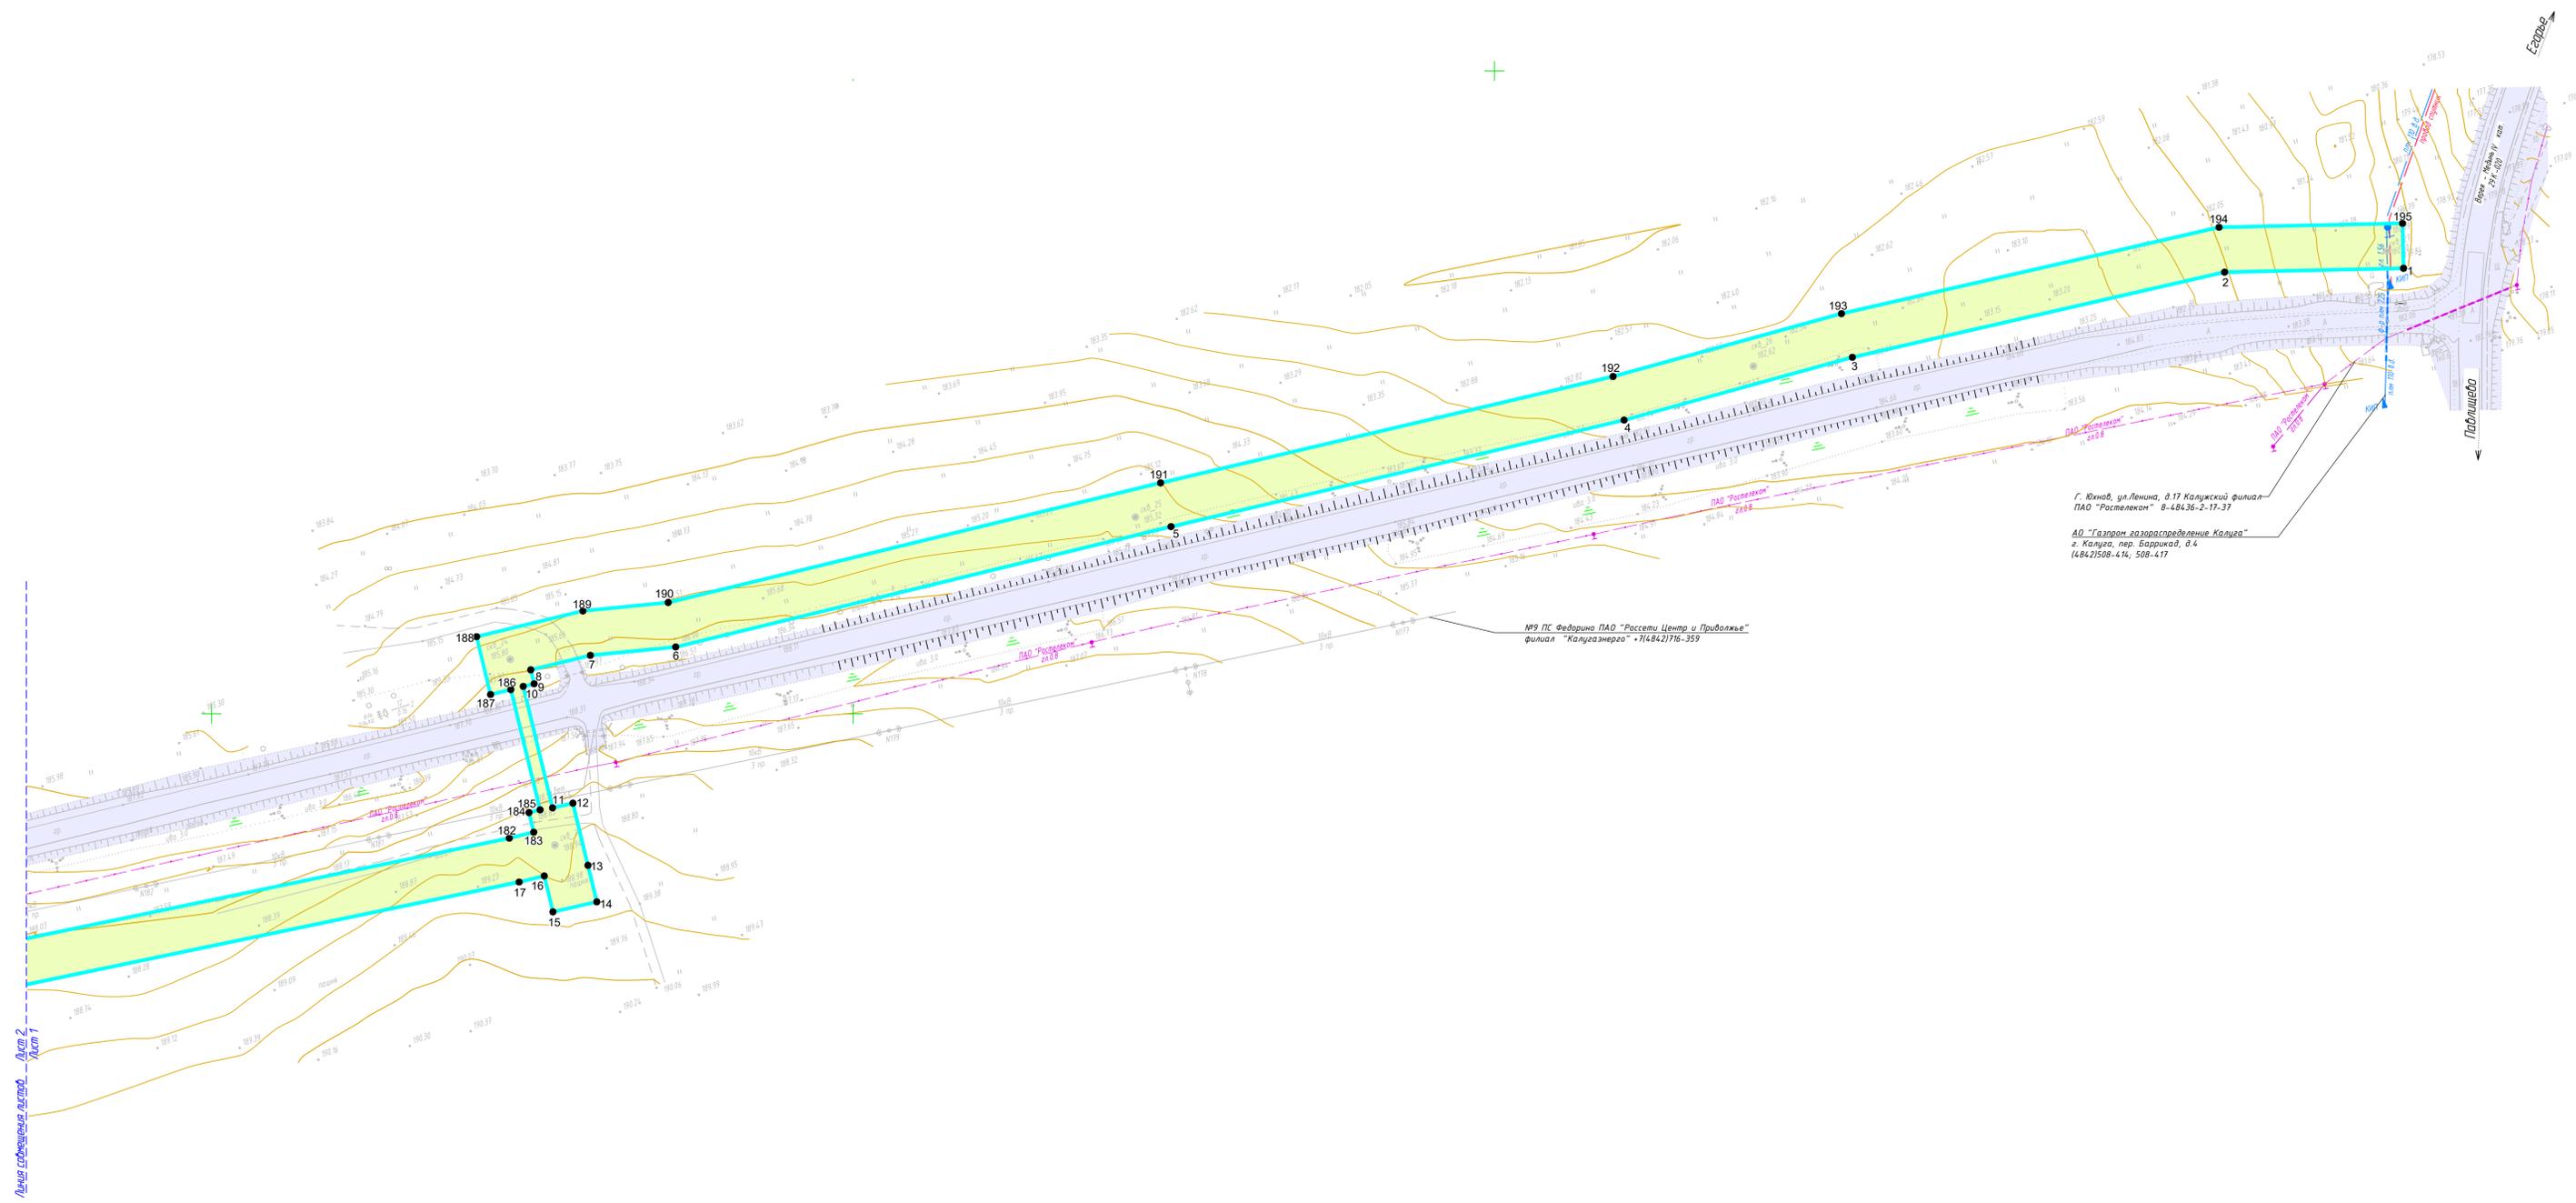


Примечание:

- 1 - Система координат - МСК-40
- 2 - Красные линии, утвержденные в составе проекта планировки территории, отсутствуют
- 3 - Образование, изменение земельные участки, земельные участки, в отношении которых предполагается их резервирование и (или) изъятие для государственных или муниципальных нужд, отсутствуют
- 4 - Земельные участки, образование которых предусмотрено схемой расположения земельного участка или земельных участков на кадастровом плане территории, срок действия которых не истек, отсутствуют

Условные обозначения

- | | | | |
|--|---|--|------------------------|
| | - граница устанавливаемого публичного сервитута в целях размещения линейного объекта | | - линии связи |
| | - границы населенных пунктов | | - линии электропередач |
| | - номера характерных точек устанавливаемого публичного сервитута в целях размещения линейного объекта | | - газопроводы |
| | - существующие элементы планировочной структуры, занятые линейными объектами, улично-дорожной сетью | | |
| | - планируемые элементы планировочной структуры, предназначенные для размещения линейного объекта | | |

Схема расположения листов

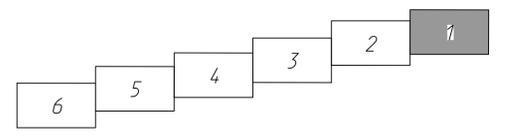

				2532.046.П.0/0.002-ДПТ-3-1				
				«Газопровод межпоселковый к дер. Сазоново, с. Троицкое Медынского района Калужской области»				
Изм.	Кол. уч.	Лист № док.	Подп.	Дата	Раздел 1. Проект межевания территории. Графическая часть	Стадия	Лист	Листов
Разработал	Шубина			05.23		П	1	6
Проверил	Иванов			05.23				
				Чертеж межевания территории. Масштаб 1:1000		ООО "ЭкспертГаз" Санкт-Петербург		


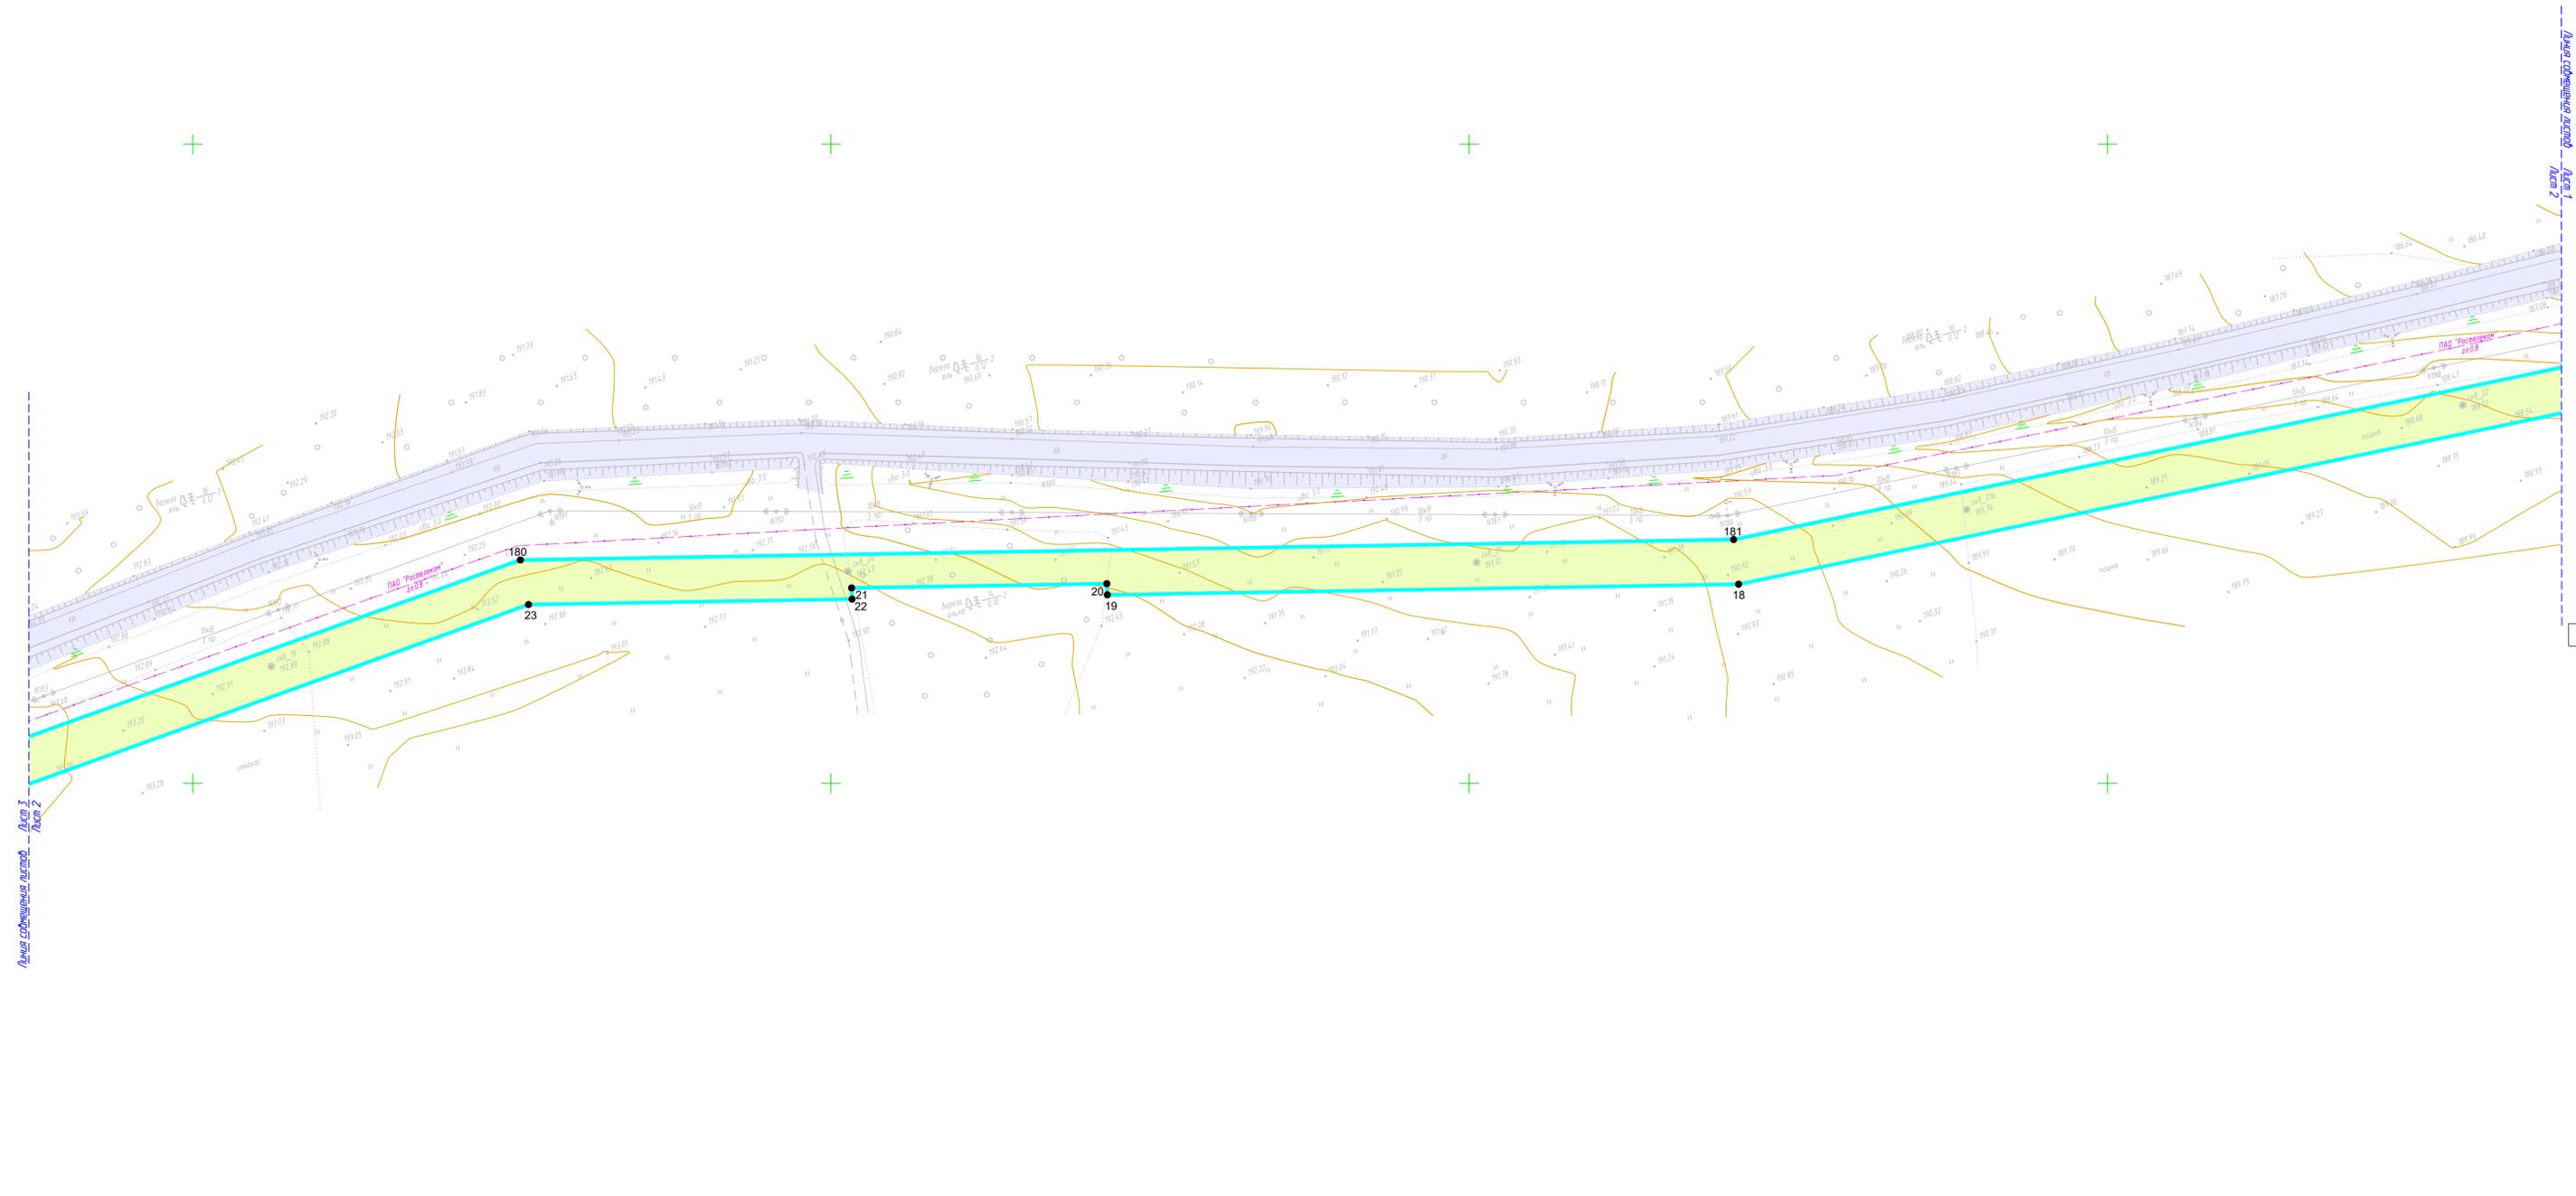


Схема расположения листов

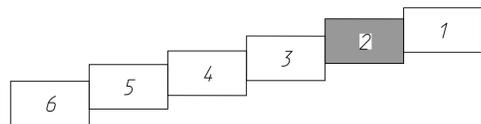

Условные обозначения

- граница устанавливаемого публичного сервитута в целях размещения линейного объекта
- границы населенных пунктов
- 10 - номера характерных точек устанавливаемого публичного сервитута в целях размещения линейного объекта
- существующие элементы планировочной структуры, занятые линейными объектами, улично-дорожной сетью
- планируемые элементы планировочной структуры, предназначенные для размещения линейного объекта

Существующие инженерные сети

- линии связи
- линии электропередач
- газопроводы

Примечание:

- 1 - Система координат - МСК-40
- 2 - Красные линии, утвержденные в составе проекта планировки территории, отсутствуют
- 3 - Образцы, изменяемые земельные участки, земельные участки, в отношении которых предполагается их резервирование и (или) изъятие для государственных или муниципальных нужд, отсутствуют
- 4 - Земельные участки, образование которых предусмотрено схемой расположения земельного участка или земельных участков на кадастровом плане территории, срок действия которых не истек, отсутствуют

2532.046.П.0/0.002-ДПТ-3-1

«Газопровод межпоселковый к дер. Сазаново, с. Троцкое Медынского района Калужской области»

Изм.	Кол. уч.	Лист № док.	Подп.	Дата	Раздел 1. Проект межевания территории. Графическая часть	Стадия	Лист	Листов
Разработал		Шуфина		05.23	П	2	6	
Проверил		Иванов		05.23				
Чертеж межевания территории. Масштаб 1:1000								

деревня Сазоново,
муниципальное образование сельское
поселение "Деревня Брюхово"
Медянского района
Калужской области

ВЛ 0.4 кв. МТП 187 ПАО "Россети Центр и
Прибыльке" филиал "Калужэнерго" *7168421716-359

ИЭЭ ПС Федорино ПАО "Россети Центр и Прибыльке"
филиал "Калужэнерго" *7168421716-359


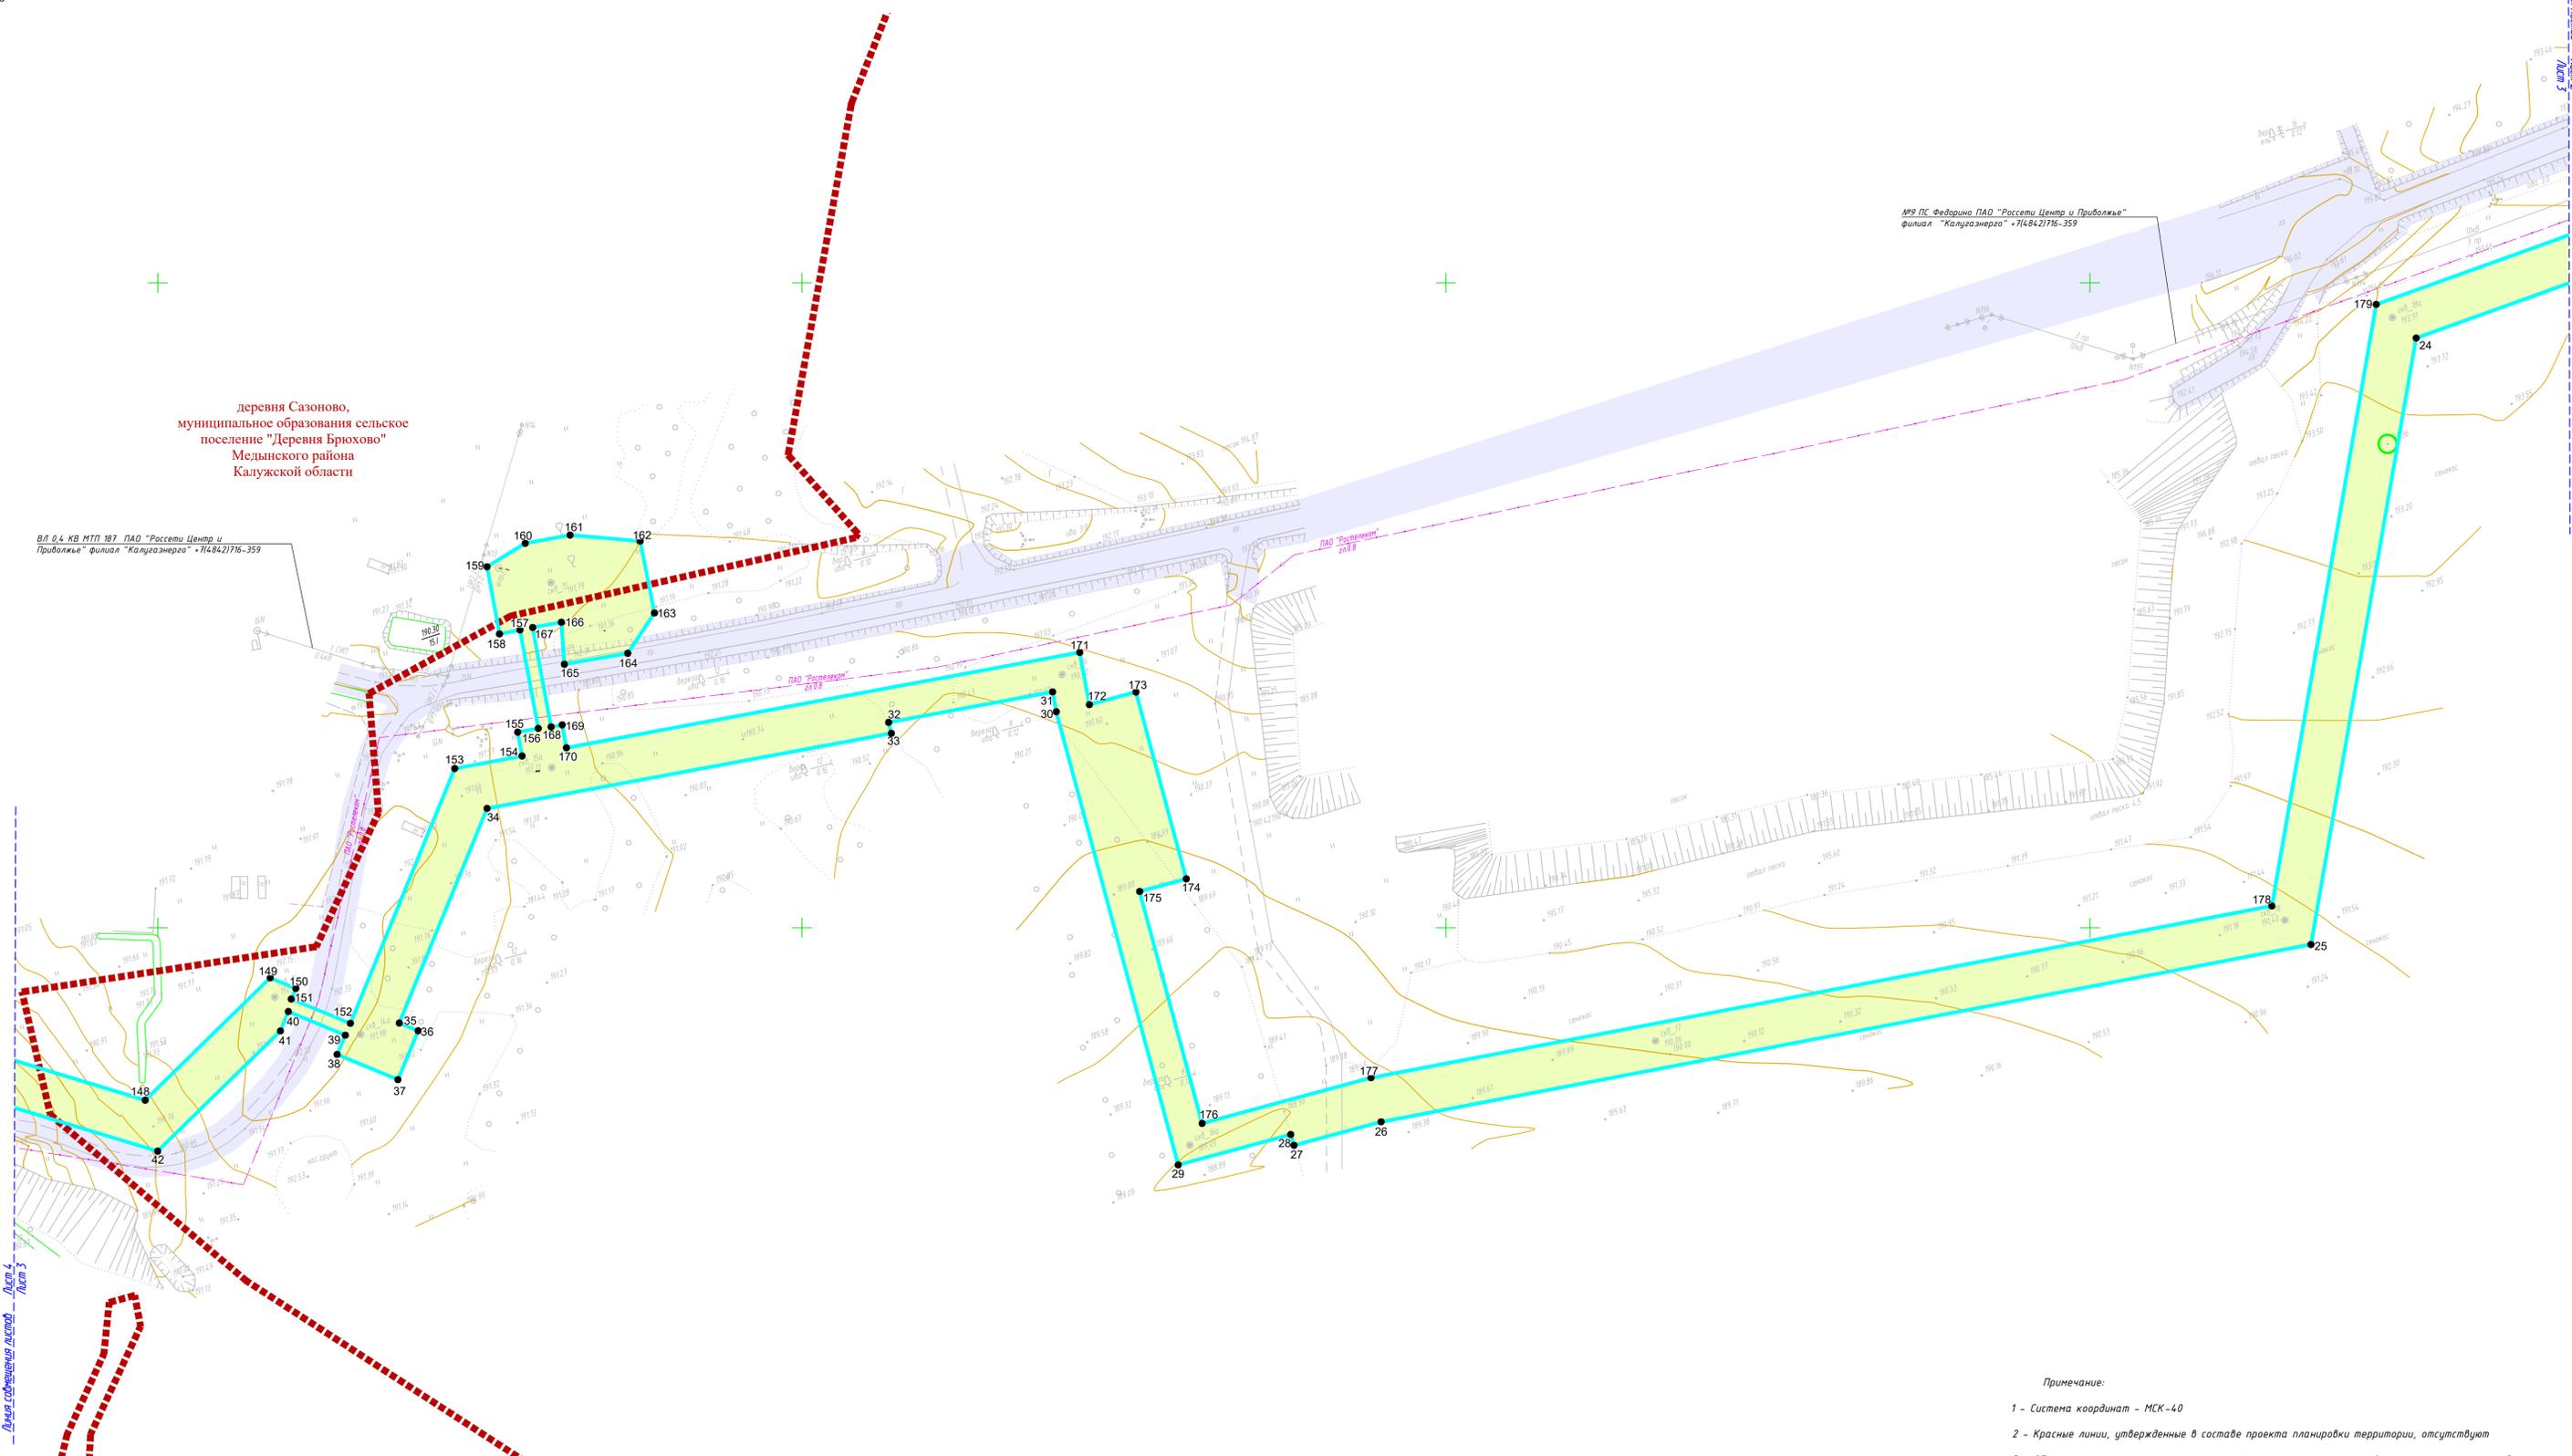


Схема расположения листов

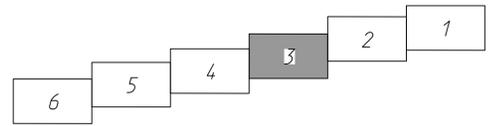

Условные обозначения

- граница устанавливаемого публичного сервитута в целях размещения линейного объекта
- границы населенных пунктов
- 10 - номера характерных точек устанавливаемого публичного сервитута в целях размещения линейного объекта
- существующие элементы планировочной структуры, занятые линейными объектами, улично-дорожной сетью
- планируемые элементы планировочной структуры, предназначенные для размещения линейного объекта
- линии связи
- линии электропередач
- газопроводы

Примечание:

- 1 - Система координат - МСК-40
- 2 - Красные линии, утвержденные в составе проекта планировки территории, отсутствуют
- 3 - Образованные, изменяемые земельные участки, земельные участки, в отношении которых предполагается их резервирование и (или) изъятие для государственных или муниципальных нужд, отсутствуют
- 4 - Земельные участки, образование которых предусмотрено схемой расположения земельного участка или земельных участков на кадастровом плане территории, срок действия которых не истек, отсутствуют

				2532.046.П.0/0.002-ДПТ-3-1				
				«Газопровод межпоселковый к дер. Сазоново, с. Троцкое Медянского района Калужской области»				
Изм.	Кол. уч.	Лист № док.	Подп.	Дата	Раздел 1. Проект межевания территории. Графическая часть	Стадия	Лист	Листов
						П	3	6
				Чертеж межевания территории. Масштаб 1:1000				
						ООО "ЭкспертГаз" Санкт-Петербург		



деревня Сазоново,
муниципальное образование сельское
поселение "Деревня Брюхово"
Медынского района
Калужской области

деревня Сазоново,
муниципальное образование сельское
поселение "Деревня Брюхово"
Медынского района
Калужской области

№9 ПС Федорино ПАО "Россети Центр и Приволжье"
филиал "Калужэнерго" • 7(4842)716-359

ВЛ 0,4 кв. МТП 187 ПАО "Россети Центр и
Приволжье" филиал "Калужэнерго" • 7(4842)716-359

№9 ПС Федорино ПАО "Россети Центр и Приволжье"
филиал "Калужэнерго" • 7(4842)716-359


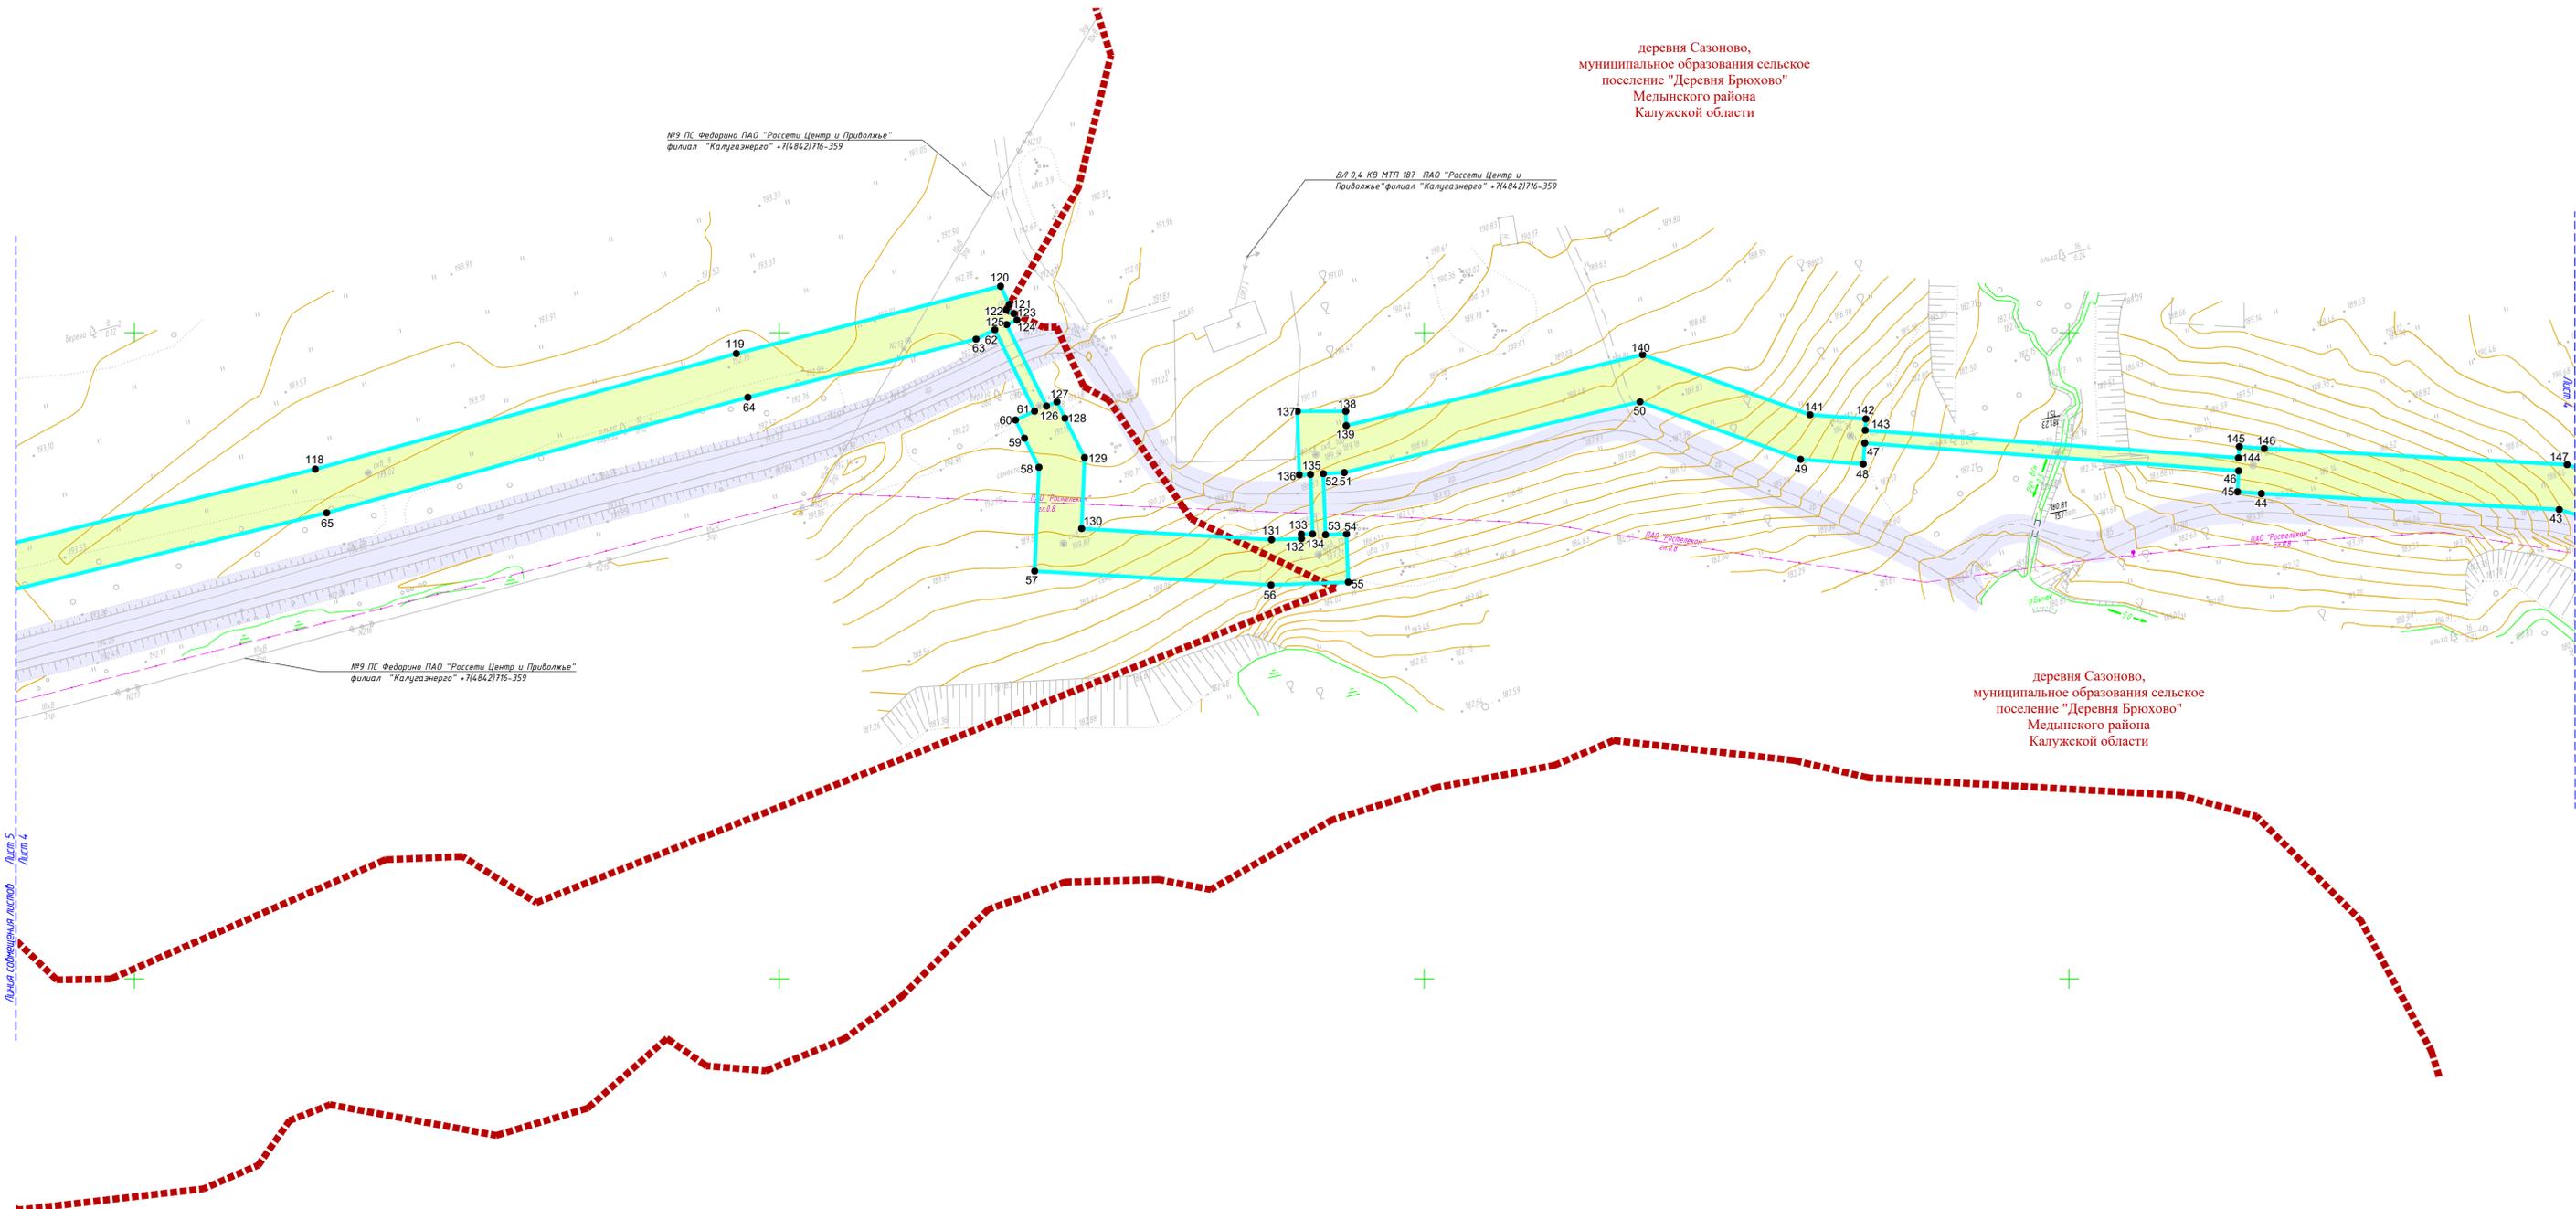


Схема расположения листов

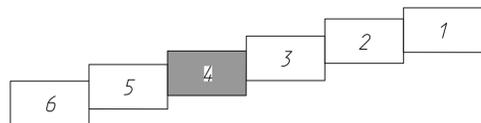

Условные обозначения

- граница устанавливаемого публичного сервитута в целях размещения линейного объекта
- границы населенных пунктов
- 10 - номера характерных точек устанавливаемого публичного сервитута в целях размещения линейного объекта
- существующие элементы планировочной структуры, занятые линейными объектами, улочно-дорожной сетью
- планируемые элементы планировочной структуры, предназначенные для размещения линейного объекта

Существующие инженерные сети


- линии связи
- линии электропередач
- газопроводы

Примечание:

- 1 - Система координат - МСК-40
- 2 - Красные линии, утвержденные в составе проекта планировки территории, отсутствуют
- 3 - Образуются, изменяемые земельные участки, земельные участки, в отношении которых предполагается их резервирование и (или) изъятие для государственных или муниципальных нужд, отсутствуют
- 4 - Земельные участки, образование которых предусмотрено схемой размещения земельного участка или земельных участков на кадастровом плане территории, срок действия которых не истек, отсутствуют


2532.046.П.0/0.002-ДПТ-3-1

				«Газопровод межпоселковый к дер. Сазоново, с. Троицкое Медынского района Калужской области»				
Изм.	Кол. уч.	Лист № док.	Подп.	Дата	Раздел 1. Проект межевания территории. Графическая часть	Стадия	Лист	Листов
Разработал	Шуфина			05.23		П	4	6
Проверил	Иванов			05.23	Чертеж межевания территории. Масштаб 1:1000			
						ООО "ЭкспертГаз" Санкт-Петербург		

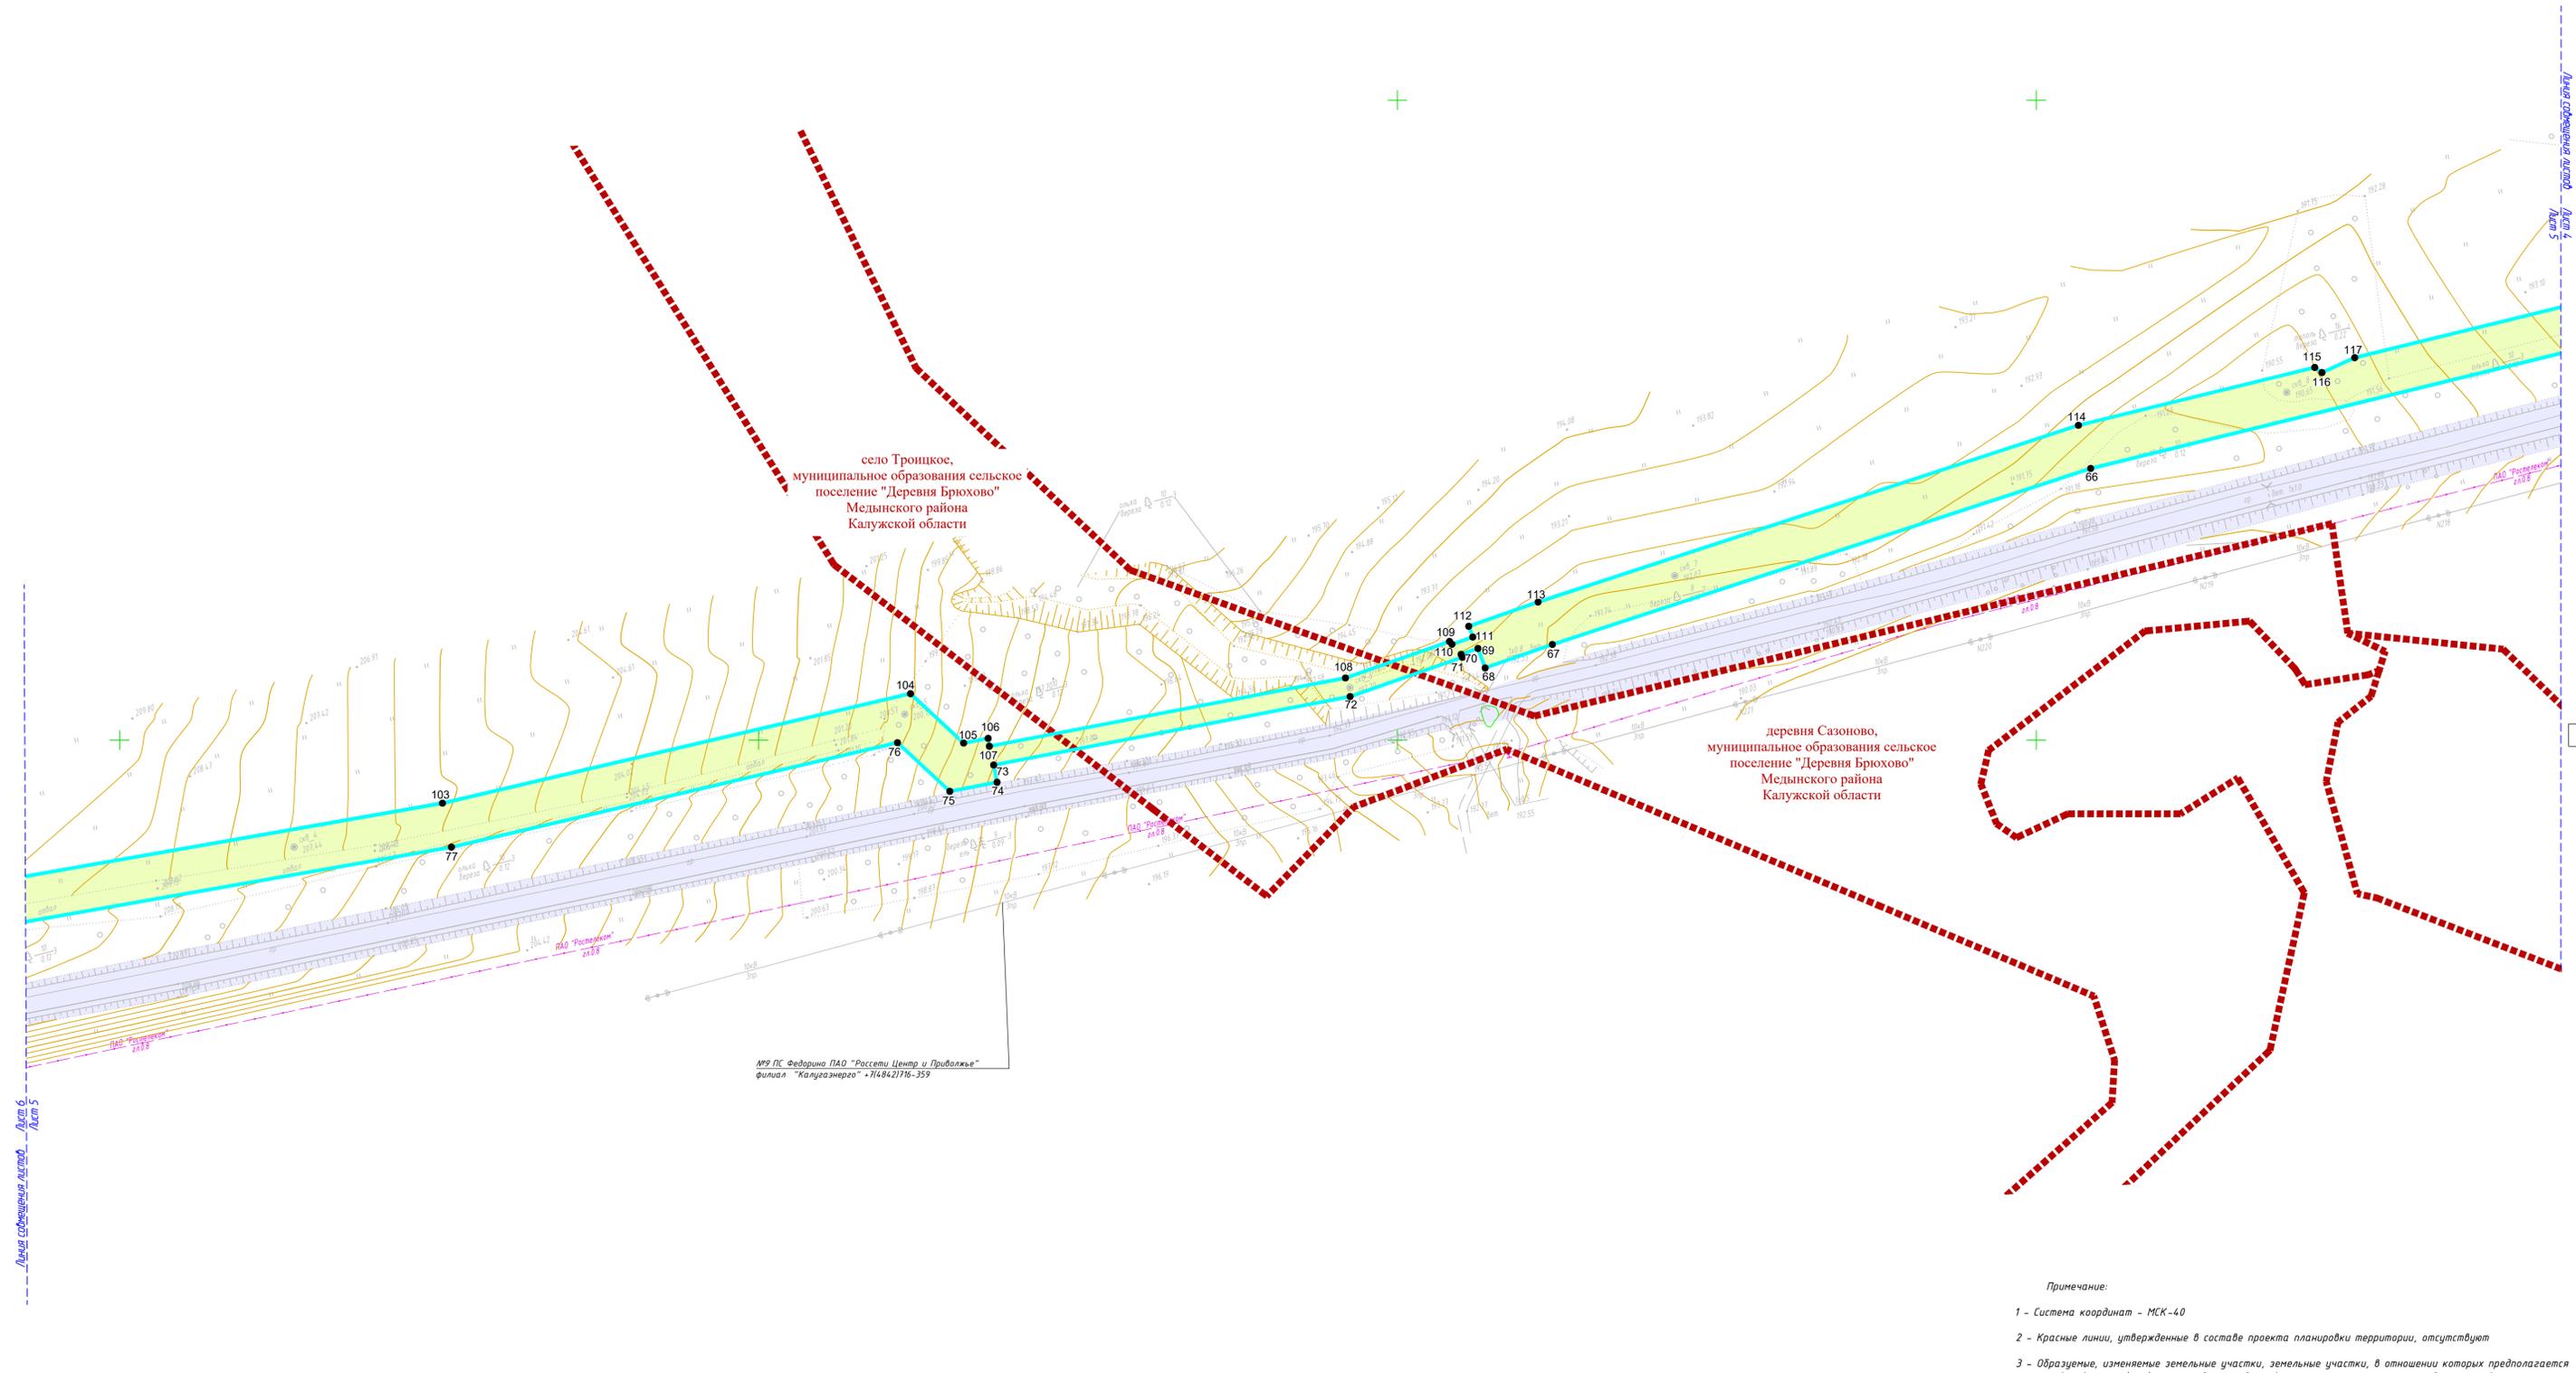

ИПР П.С. Федорина ПАО "Россети Центр и Приволжье"
филиал "Калужэнерго" • 7148421716-359

Схема расположения листов

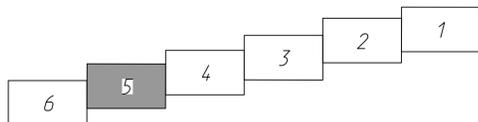

Условные обозначения

- граница устанавливаемого публичного сервитута в целях размещения линейного объекта
- границы населенных пунктов
- 10 - номера характерных точек устанавливаемого публичного сервитута в целях размещения линейного объекта
- существующие элементы планировочной структуры, занятые линейными объектами, улично-дорожной сетью
- планируемые элементы планировочной структуры, предназначенные для размещения линейного объекта

Существующие инженерные сети


- линии связи
- линии электропередач
- газопроводы

Примечание:

- 1 - Система координат - МСК-40
- 2 - Красные линии, утвержденные в составе проекта планировки территории, отсутствуют
- 3 - Образцы, изменения земельные участки, земельные участки, в отношении которых предполагается их резервирование и (или) изъятие для государственных или муниципальных нужд, отсутствуют
- 4 - Земельные участки, образование которых предусмотрено схемой расположения земельного участка или земельных участков на кадастровом плане территории, срок действия которых не истек, отсутствуют

2532.046.П.0/0.002-ДПТ-3-1

«Газопровод межпоселковой к дер. Сазоново, с. Троицкое Медынского района Калужской области»				Стадия	Лист	Листов		
Изм.	Кол. уч.	Лист № док.	Подп.	Дата	Раздел 1. Проект межевания территории. Графическая часть	П	5	6
Разработал	Шуфина			05.23				
Проверил	Иванов			05.23	Чертеж межевания территории. Масштаб 1:1000			
				ООО "ЭкспертГаз" Санкт-Петербург				

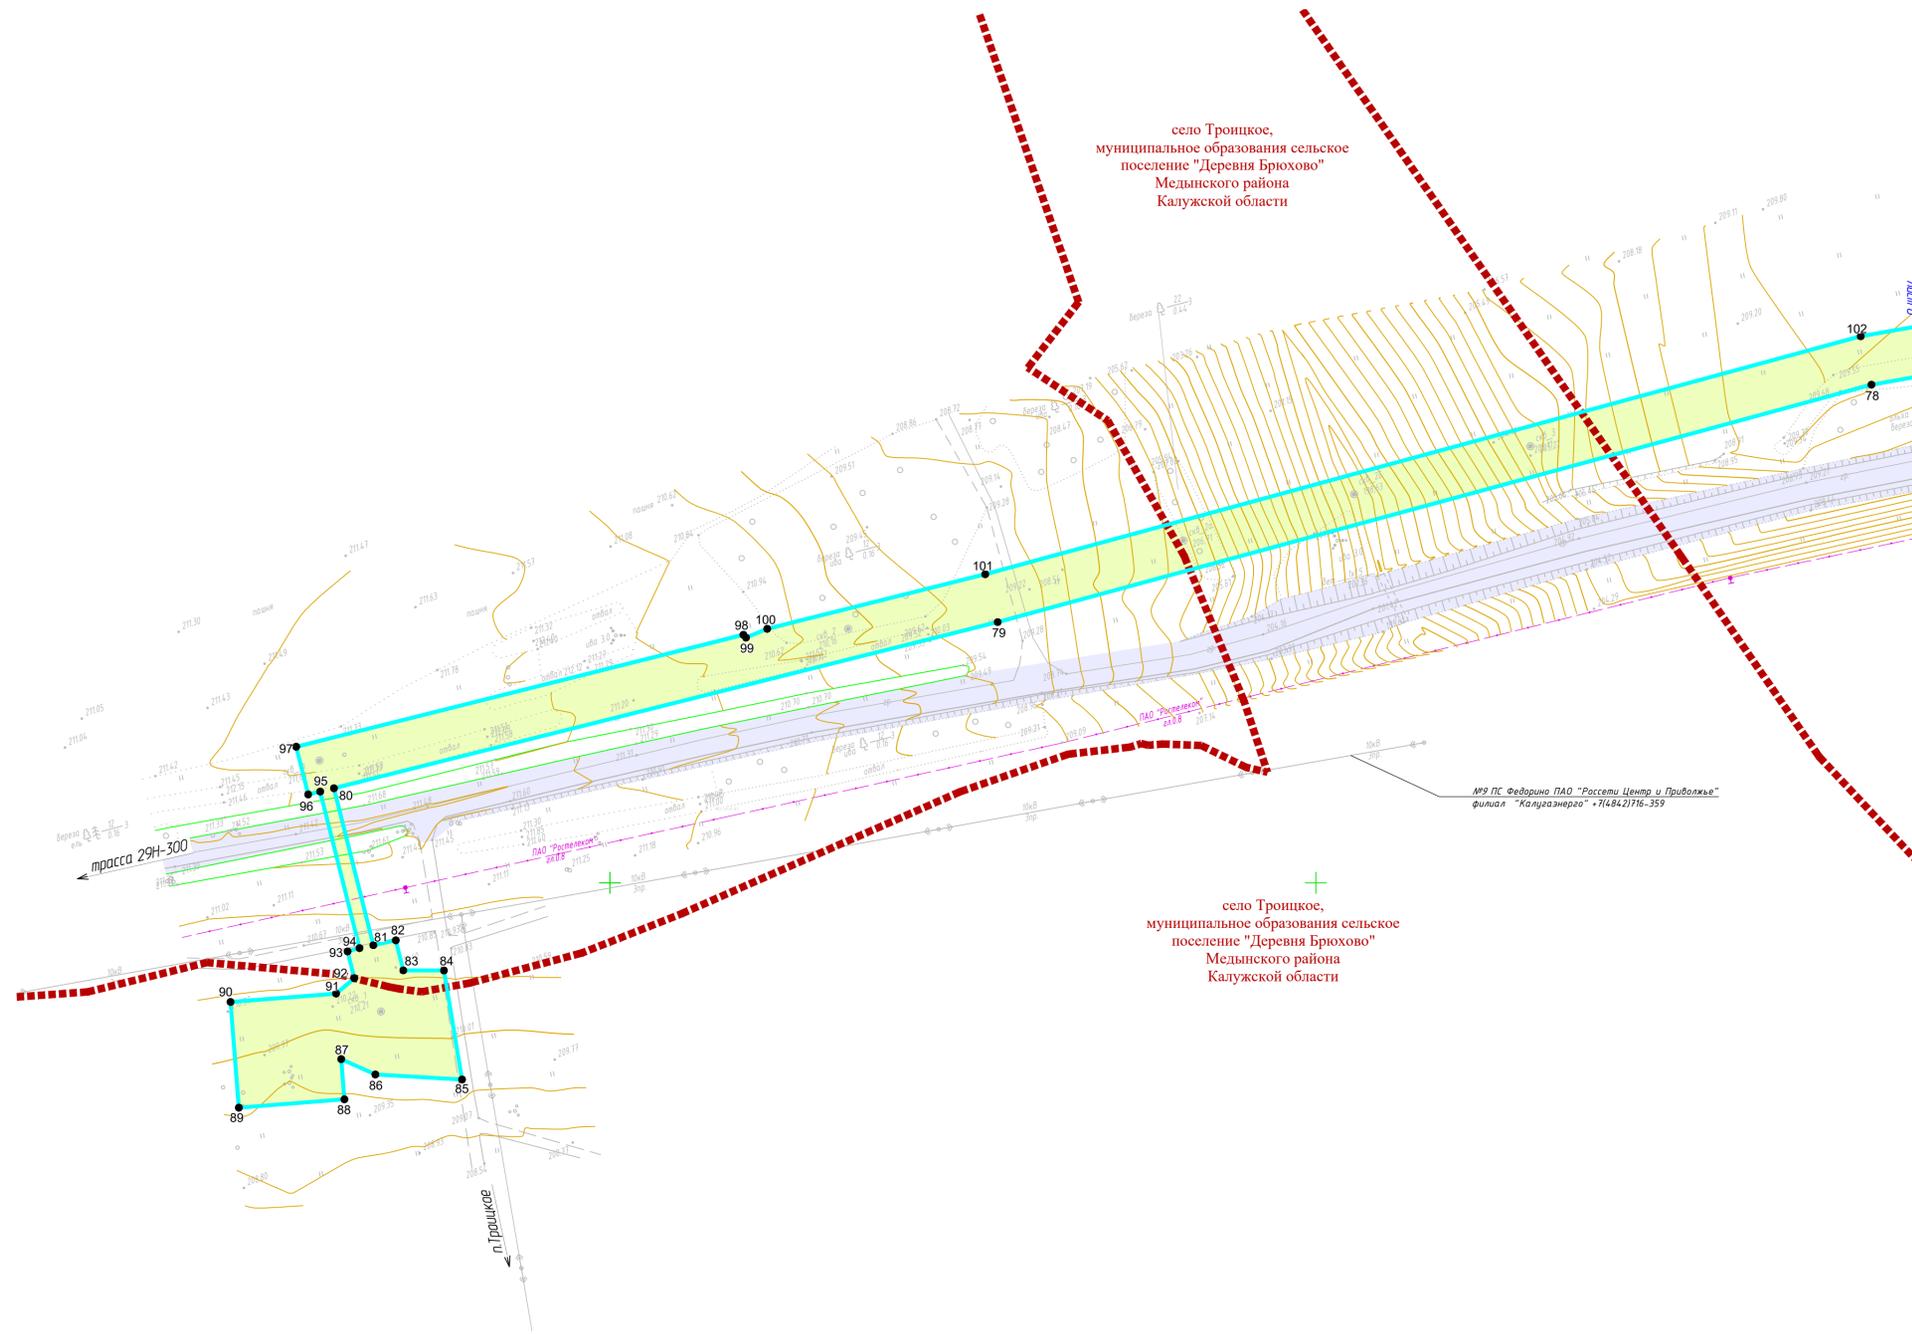


село Троицкое,
муниципальное образование сельское
поселение "Деревня Брюхово"
Медынского района
Калужской области

село Троицкое,
муниципальное образование сельское
поселение "Деревня Брюхово"
Медынского района
Калужской области

ИП Федорина ПАО "Россети Центр и Привожье"
филиал "Калужский" - 7(484)716-359

Схема расположения листов

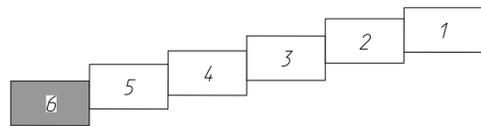

Условные обозначения

- граница устанавливаемого публичного сервитута в целях размещения линейного объекта
- границы населенных пунктов
- 10 - номера характерных точек устанавливаемого публичного сервитута в целях размещения линейного объекта
- существующие элементы планировочной структуры, занятые линейными объектами, улично-дорожной сетью
- планируемые элементы планировочной структуры, предназначенные для размещения линейного объекта

Существующие инженерные сети

- линии связи
- линии электропередач
- газопроводы

Примечание:

- 1 - Система координат - МСК-40
- 2 - Красные линии, утвержденные в составе проекта планировки территории, отсутствуют
- 3 - Образцы, изменяемые земельные участки, земельные участки, в отношении которых предполагается их резервирование и (или) изъятие для государственных или муниципальных нужд, отсутствуют
- 4 - Земельные участки, образование которых предусмотрено схемой расположения земельного участка или земельных участков на кадастровом плане территории, срок действия которых не истек, отсутствуют

				2532.046.П.0/0.002-ДПТ-3-1				
				«Газопровод межпоселковый к дер. Сазоново, с. Троицкое Медынского района Калужской области»				
Изм.	Кол. уч.	Лист № док.	Подп.	Дата	Раздел 1. Проект межевания территории. Графическая часть	Стадия	Лист	Листов
Разработал	Шуфина			05.23		П	6	6
Проверил	Иванов			05.23				
				Чертеж межевания территории. Масштаб 1:1000		ООО "ЭкспертГаз" Санкт-Петербург		

Состав документации по планировке территории

Обозначение	Наименование	Примечание
2532.046.П.0/0.0002-ДПТ-1	Том 1. Проект планировки территории. Основная часть	23
2532.046.П.0/0.0002-ДПТ-1-1	Раздел 1. Проект планировки территории. Графическая часть	9
2532.046.П.0/0.0002-ДПТ-1-2	Раздел 2. Положение о размещении линейных объектов	14
2532.046.П.0/0.0002-ДПТ-2	Том 2. Проект планировки территории. Материалы по обоснованию проекта планировки территории	138
2532.046.П.0/0.0002-ДПТ-2-1	Раздел 3. Материалы по обоснованию проекта планировки территории. Графическая часть	24
2532.046.П.0/0.0002-ДПТ-2-2	Раздел 4. Материалы по обоснованию проекта планировки территории. Пояснительная записка	114
2532.046.П.0/0.0002-ДПТ-3	Том 3. Проект межевания территории. Основная часть	28
2532.046.П.0/0.0002-ДПТ-3-1	Раздел 1. Проект межевания территории. Графическая часть	9
2532.046.П.0/0.0002-ДПТ-3-2	Раздел 2. Проект межевания территории. Текстовая часть	19
2532.046.П.0/0.0002-ДПТ-4	Том 4. Проект межевания территории. Материалы по обоснованию проекта межевания территории	13
2532.046.П.0/0.0002-ДПТ-4-1	Раздел 3. Материалы по обоснованию проекта межевания территории. Графическая часть	9
2532.046.П.0/0.0002-ДПТ-4-2	Раздел 4. Материалы по обоснованию проекта межевания территории. Пояснительная записка	4

Согласовано

Взам. инв. №

Подп. и дата

Инв. № подл.

2532.046.П.0/0.0002-ДПТ-3-2						
Изм.	Кол.уч.	Лист	№ док	Подпись	Дата	
Разраб.		Шубина			05.23	
Пров.		Иванов			05.23	
Состав документации по планировке территории				Стадия	Лист	Листов
				П	1	1

1. Перечень образуемых земельных участков

Проектом межевания территории не предусматривается образование земельных участков. На всю трассу газопровода планируется установление публичного сервитута.

Перечень кадастровых номеров существующих земельных участков, на которых линейный объект будет размещен на условиях публичного сервитута, их описание местоположения, перечень и адреса, расположенных на таких земельных участках объектов недвижимого имущества, представлены в Таблице 1.1.

Таблица 1.1

Характеристики устанавливаемого публичного сервитута

№ п/п	Площадь публичного сервитута в границах земельного участка, кв.м.	Кадастровый номер земельного участка, на котором планируется установление публичного сервитута	Категория земельного участка	Вид разрешенного использования земельного участка	Описание местоположения земельного участка	Кадастровые номера объектов недвижимого имущества, расположенные на земельном участке, их адреса
1	696	40:14:030206:19	Земли сельскохозяйственного назначения	Для сельскохозяйственного производства	Местоположение установлено относительно ориентира, расположенного за пределами участка. Ориентир населенный пункт. Участок находится примерно в 70 м, по направлению на запад от ориентира. Почтовый адрес ориентира: Калужская обл., р-н Медынский, с. Егорье	40:14:000000:183 Калужская область, р-н Медынский, село Кременское, село Егорье, деревня Озерное
2	157	40:14:030206:22	Земли сельскохозяйственного назначения	Для сельскохозяйственного производства	Местоположение установлено относительно ориентира, расположенного за пределами участка. Ориентир населенный пункт. Участок находится	-

Взам. инв. №	
Подп. и дата	
Инв. № подл.	

Изм.	Кол.уч.	Лист	№ док	Подпись	Дата	2532.046.П.0/0.0002-ДПТ-3-2	Лист
							2

№ п/п	Площадь публичного сервитута в границах земельного участка, кв.м.	Кадастровый номер земельного участка, на котором планируется установление публичного сервитута	Категория земельного участка	Вид разрешенного использования земельного участка	Описание местоположения земельного участка	Кадастровые номера объектов недвижимого имущества, расположенные на земельном участке, их адреса
					примерно в 430 м, по направлению на запад от ориентира. Почтовый адрес ориентира: Калужская обл., р-н Медынский, с. Егорье	
3	15033	40:14:030206:49	Земли сельскохозяйственного назначения	Для сельскохозяйственного производства	Местоположение установлено относительно ориентира, расположенного за пределами участка. Ориентир населенный пункт. Участок находится примерно в 350 м., по направлению на юго-запад от ориентира. Почтовый адрес ориентира: Калужская область, р-н Медынский, с. Егорье.	40:14:000000:183 Калужская область, р-н Медынский, село Кременское, село Егорье, деревня Озерное

Индв. № подл.	Подп. и дата	Взам. инв. №							Лист
Изм.	Кол.уч.	Лист	№ док	Подпись	Дата	2532.046.П.0/0.0002-ДПТ-3-2			3

№ п/п	Площадь публичного сервитута в границах земельного участка, кв.м.	Кадастровый номер земельного участка, на котором планируется установление публичного сервитута	Категория земельного участка	Вид разрешенного использования земельного участка	Описание местоположения земельного участка	Кадастровые номера объектов недвижимого имущества, расположенные на земельном участке, их адреса
4	11739	40:14:030206:41	Земли сельскохозяйственного назначения	Для сельскохозяйственного производства	Местоположение установлено относительно ориентира, расположенного за пределами участка. Ориентир населенный пункт. Участок находится примерно в 500 м, по направлению на юго-восток от ориентира. Почтовый адрес ориентира: Калужская область, р-н Медынский, д. Сазоново	-
5	8779	40:14:030206:40	Земли сельскохозяйственного назначения	Для сельскохозяйственного производства	Местоположение установлено относительно ориентира, расположенного за пределами участка. Ориентир населенный пункт. Участок находится примерно в 500 м, по направлению на юго-восток от ориентира. Почтовый адрес ориентира: Калужская область, р-н Медынский, д. Сазоново	-

Взам. инв. №	
Подп. и дата	
Инв. № подл.	

Изм.	Кол.уч.	Лист	№ док	Подпись	Дата

2532.046.П.0/0.0002-ДПТ-3-2

Лист

4

№ п/п	Площадь публичного сервитута в границах земельного участка, кв.м.	Кадастровый номер земельного участка, на котором планируется установление публичного сервитута	Категория земельного участка	Вид разрешенного использования земельного участка	Описание местоположения земельного участка	Кадастровые номера объектов недвижимого имущества, расположенные на земельном участке, их адреса
6	1552	40:14:030206:13	Земли сельскохозяйственного назначения	Для сельскохозяйственного производства	Местоположение установлено относительно ориентира, расположенного в границах участка. Ориентир район д. Сазоново. Почтовый адрес ориентира: Калужская область, р-н. Медынский, д. Сазоново	-
7	15461	40:14:030206:26	Земли сельскохозяйственного назначения	Для сельскохозяйственного производства	Местоположение установлено относительно ориентира, расположенного за пределами участка. Ориентир населенный пункт. Участок находится примерно в 350 м, по направлению на запад от ориентира. Почтовый адрес ориентира: Калужская обл., р-н Медынский, д. Сазоново	-

Взам. инв. №							
Подп. и дата							
Инв. № подл.							
Изм.	Кол.уч.	Лист	№ док	Подпись	Дата	2532.046.П.0/0.0002-ДПТ-3-2	Лист
							5

№ п/п	Площадь публичног о сервитута в границах земельного о участка, кв.м.	Кадастровый номер земельного участка, на котором планируется установление публичного сервитута	Категория земельного участка	Вид разрешенного использования земельного участка	Описание местоположения земельного участка	Кадастровые номера объектов недвижимого имущества, расположенные на земельном участке, их адреса
8	3214	40:14:030205:11	Земли сельскохозяйственного назначения	Для сельскохозяйственного производства	Местоположение установлено относительно ориентира, расположенного за пределами участка. Ориентир населенный пункт. Участок находится примерно в 200 м, по направлению на север от ориентира. Почтовый адрес ориентира: Калужская обл., р-н Медынский, д. Троицкое	-
9	463	40:14:030205:12	Земли сельскохозяйственного назначения	Для сельскохозяйственного производства	Местоположение установлено относительно ориентира, расположенного за пределами участка. Ориентир населенный пункт. Участок находится примерно в 230 м, по направлению на север от ориентира. Почтовый адрес ориентира: Калужская обл., р-н Медынский, д. Троицкое	-

Взам. инв. №	
Подп. и дата	
Инв. № подл.	

Изм.	Кол.уч.	Лист	№ док	Подпись	Дата	2532.046.П.0/0.0002-ДПТ-3-2	Лист
							6

Обозначение характерных точек границы	Координаты, м	
	X	Y
1	2	3
8	507 213,71	1 281 699,56
9	507 209,36	1 281 700,61
10	507 208,55	1 281 697,21
11	507 170,78	1 281 706,35
12	507 172,23	1 281 712,69
13	507 152,88	1 281 717,37
14	507 141,53	1 281 720,14
15	507 138,41	1 281 706,47
16	507 149,59	1 281 703,76
17	507 147,69	1 281 695,93
18	507 062,31	1 281 284,40
19	507 058,99	1 281 086,59
20	507 062,49	1 281 086,41
21	507 061,14	1 281 006,45
22	507 057,64	1 281 006,59
23	507 055,94	1 280 905,21
24	506 982,85	1 280 701,31
25	506 794,81	1 280 668,66
26	506 739,82	1 280 379,87
27	506 732,53	1 280 352,85
28	506 735,88	1 280 351,81
29	506 726,46	1 280 316,88
30	506 866,98	1 280 279,00
31	506 873,13	1 280 277,87
32	506 863,69	1 280 226,95
33	506 860,28	1 280 227,78
34	506 837,00	1 280 102,25
35	506 770,45	1 280 074,97
36	506 768,05	1 280 080,83
37	506 752,90	1 280 074,56
38	506 760,70	1 280 055,66
39	506 766,68	1 280 058,22
40	506 774,01	1 280 040,51
41	506 768,00	1 280 038,05
42	506 730,72	1 279 999,93
43	506 745,25	1 279 951,96
44	506 750,19	1 279 859,62
45	506 750,73	1 279 852,21
46	506 757,23	1 279 852,56
47	506 765,81	1 279 736,59
48	506 759,32	1 279 736,15

Инв. № подл.	Подп. и дата	Взам. инв. №

Изм.	Кол.уч.	Лист	№ док	Подпись	Дата

2532.046.П.0/0.0002-ДПТ-3-2

Лист

8

Обозначение характерных точек границы	Координаты, м	
	X	Y
1	2	3
49	506 760,76	1 279 716,73
50	506 778,60	1 279 666,93
51	506 756,69	1 279 575,23
52	506 756,34	1 279 568,73
53	506 737,46	1 279 569,42
54	506 737,68	1 279 575,91
55	506 722,76	1 279 576,45
56	506 721,90	1 279 552,50
57	506 726,18	1 279 479,21
58	506 758,32	1 279 480,54
59	506 767,32	1 279 476,05
60	506 772,97	1 279 473,28
61	506 775,69	1 279 479,19
62	506 800,91	1 279 466,87
63	506 797,99	1 279 461,06
64	506 779,99	1 279 390,28
65	506 744,19	1 279 259,68
66	506 684,89	1 279 017,02
67	506 629,87	1 278 848,51
68	506 622,52	1 278 827,48
69	506 628,62	1 278 825,22
70	506 626,78	1 278 819,95
71	506 625,87	1 278 820,36
72	506 613,58	1 278 785,19
73	506 592,20	1 278 673,62
74	506 586,80	1 278 674,69
75	506 583,96	1 278 659,89
76	506 599,16	1 278 643,51
77	506 566,54	1 278 503,87
78	506 540,91	1 278 357,45
79	506 473,75	1 278 109,87
80	506 426,76	1 277 921,80
81	506 382,36	1 277 932,97
82	506 383,75	1 277 939,32
83	506 375,25	1 277 941,46
84	506 375,22	1 277 952,98
85	506 344,37	1 277 958,10
86	506 345,79	1 277 933,53
87	506 350,14	1 277 923,86
88	506 338,77	1 277 924,76
89	506 336,41	1 277 894,85

Инва. № подл.	Подп. и дата	Взам. инв.№

Изм.	Кол.уч.	Лист	№ док	Подпись	Дата

2532.046.П.0/0.0002-ДПТ-3-2

Обозначение характерных точек границы	Координаты, м	
	X	Y
1	2	3
90	506 366,32	1 277 892,49
91	506 368,68	1 277 922,40
92	506 373,02	1 277 927,58
93	506 380,61	1 277 925,67
94	506 381,54	1 277 929,04
95	506 425,82	1 277 917,91
96	506 425,00	1 277 914,51
97	506 438,51	1 277 911,11
98	506 470,17	1 278 037,79
99	506 469,37	1 278 038,55
100	506 471,86	1 278 044,56
101	506 487,30	1 278 106,34
102	506 554,59	1 278 354,41
103	506 580,26	1 278 501,07
104	506 614,49	1 278 647,57
105	506 599,05	1 278 664,22
106	506 600,52	1 278 671,88
107	506 598,06	1 278 672,28
108	506 619,41	1 278 783,74
109	506 630,81	1 278 816,31
110	506 629,94	1 278 817,10
111	506 632,19	1 278 823,61
112	506 635,56	1 278 822,33
113	506 643,13	1 278 844,03
114	506 698,36	1 279 013,18
115	506 716,44	1 279 087,16
116	506 714,84	1 279 089,42
117	506 719,50	1 279 099,66
118	506 757,75	1 279 256,16
119	506 793,53	1 279 386,71
120	506 814,36	1 279 468,65
121	506 808,75	1 279 471,39
122	506 807,05	1 279 470,38
123	506 805,95	1 279 472,76
124	506 803,92	1 279 473,75
125	506 802,52	1 279 470,56
126	506 777,27	1 279 482,89
127	506 778,60	1 279 486,12
128	506 773,51	1 279 488,60
129	506 761,35	1 279 494,68
130	506 739,36	1 279 493,76

Инв. № подл.	Подп. и дата	Взам. инв. №

Изм.	Кол.уч.	Лист	№ док	Подпись	Дата

2532.046.П.0/0.0002-ДПТ-3-2

Обозначение характерных точек границы	Координаты, м	
	X	Y
1	2	3
131	506 735,91	1 279 552,66
132	506 736,25	1 279 561,95
133	506 737,66	1 279 561,90
134	506 737,69	1 279 565,40
135	506 756,11	1 279 564,75
136	506 756,00	1 279 561,24
137	506 775,66	1 279 560,67
138	506 775,66	1 279 575,68
139	506 771,22	1 279 575,81
140	506 793,18	1 279 667,73
141	506 774,58	1 279 719,66
142	506 773,30	1 279 736,93
143	506 769,79	1 279 736,75
144	506 761,24	1 279 852,50
145	506 764,73	1 279 852,78
146	506 764,16	1 279 860,51
147	506 759,14	1 279 954,40
148	506 746,52	1 279 996,07
149	506 784,47	1 280 034,87
150	506 781,17	1 280 042,84
151	506 777,88	1 280 041,42
152	506 770,35	1 280 059,79
153	506 849,37	1 280 092,19
154	506 853,25	1 280 113,11
155	506 860,65	1 280 111,74
156	506 861,80	1 280 118,14
157	506 892,33	1 280 112,48
158	506 891,09	1 280 106,09
159	506 911,92	1 280 102,23
160	506 919,19	1 280 114,08
161	506 921,75	1 280 128,00
162	506 919,89	1 280 149,79
163	506 897,59	1 280 154,23
164	506 885,09	1 280 145,93
165	506 881,70	1 280 126,24
166	506 894,72	1 280 125,31
167	506 893,08	1 280 116,40
168	506 862,27	1 280 122,12
169	506 862,90	1 280 125,56
170	506 855,80	1 280 126,88
171	506 885,37	1 280 286,28

Инв. № подл.	Подп. и дата	Взам. инв. №

Изм.	Кол.уч.	Лист	№ док	Подпись	Дата

2532.046.П.0/0.0002-ДПТ-3-2

Лист

11

Обозначение характерных точек границы	Координаты, м	
	X	Y
1	2	3
172	506 869,18	1 280 289,28
173	506 873,08	1 280 303,76
174	506 815,15	1 280 319,38
175	506 811,25	1 280 304,90
176	506 739,33	1 280 324,29
177	506 753,48	1 280 376,74
178	506 806,75	1 280 656,53
179	506 993,27	1 280 688,92
180	507 069,90	1 280 902,66
181	507 076,29	1 281 282,84
182	507 161,35	1 281 692,86
183	507 163,20	1 281 700,47
184	507 169,30	1 281 698,99
185	507 170,17	1 281 702,46
186	507 207,57	1 281 693,34
187	507 206,02	1 281 687,01
188	507 224,03	1 281 682,66
189	507 232,05	1 281 715,79
190	507 234,67	1 281 742,38
191	507 271,87	1 281 895,90
192	507 304,98	1 282 036,94
193	507 324,52	1 282 108,13
194	507 351,38	1 282 225,85
195	507 352,62	1 282 283,06
1	507 338,62	1 282 283,36

3. Сведения о границах территории, применительно к которой осуществляется подготовка проекта межевания, содержащие перечень координат характерных точек таких границ в системе координат, используемой для ведения Единого государственного реестра недвижимости.

Таблица 3.1

Перечень координат характерных точек границ территории, применительно к которой осуществляется подготовка проекта межевания
(Система координат МСК-40)

Обозначение характерных точек границы	Координаты, м	
	X	Y
1	2	3
1	507 338,62	1 282 283,36
2	507 337,42	1 282 227,57

Взам. инв.№	
Подп. и дата	
Инв. № подл.	

Изм.	Кол.уч.	Лист	№ док	Подпись	Дата	2532.046.П.0/0.0002-ДПТ-3-2	Лист
							12

Обозначение характерных точек границы	Координаты, м	
	X	Y
1	2	3
3	507 310,94	1 282 111,54
4	507 291,41	1 282 040,39
5	507 258,26	1 281 899,15
6	507 220,83	1 281 744,72
7	507 218,21	1 281 718,13
8	507 213,71	1 281 699,56
9	507 209,36	1 281 700,61
10	507 208,55	1 281 697,21
11	507 170,78	1 281 706,35
12	507 172,23	1 281 712,69
13	507 152,88	1 281 717,37
14	507 141,53	1 281 720,14
15	507 138,41	1 281 706,47
16	507 149,59	1 281 703,76
17	507 147,69	1 281 695,93
18	507 062,31	1 281 284,40
19	507 058,99	1 281 086,59
20	507 062,49	1 281 086,41
21	507 061,14	1 281 006,45
22	507 057,64	1 281 006,59
23	507 055,94	1 280 905,21
24	506 982,85	1 280 701,31
25	506 794,81	1 280 668,66
26	506 739,82	1 280 379,87
27	506 732,53	1 280 352,85
28	506 735,88	1 280 351,81
29	506 726,46	1 280 316,88
30	506 866,98	1 280 279,00
31	506 873,13	1 280 277,87
32	506 863,69	1 280 226,95
33	506 860,28	1 280 227,78
34	506 837,00	1 280 102,25
35	506 770,45	1 280 074,97
36	506 768,05	1 280 080,83
37	506 752,90	1 280 074,56
38	506 760,70	1 280 055,66
39	506 766,68	1 280 058,22
40	506 774,01	1 280 040,51
41	506 768,00	1 280 038,05
42	506 730,72	1 279 999,93
43	506 745,25	1 279 951,96

Инв. № подл.	Подп. и дата	Взам. инв. №

Изм.	Кол.уч.	Лист	№ док	Подпись	Дата

2532.046.П.0/0.0002-ДПТ-3-2

Обозначение характерных точек границы	Координаты, м	
	X	Y
1	2	3
44	506 750,19	1 279 859,62
45	506 750,73	1 279 852,21
46	506 757,23	1 279 852,56
47	506 765,81	1 279 736,59
48	506 759,32	1 279 736,15
49	506 760,76	1 279 716,73
50	506 778,60	1 279 666,93
51	506 756,69	1 279 575,23
52	506 756,34	1 279 568,73
53	506 737,46	1 279 569,42
54	506 737,68	1 279 575,91
55	506 722,76	1 279 576,45
56	506 721,90	1 279 552,50
57	506 726,18	1 279 479,21
58	506 758,32	1 279 480,54
59	506 767,32	1 279 476,05
60	506 772,97	1 279 473,28
61	506 775,69	1 279 479,19
62	506 800,91	1 279 466,87
63	506 797,99	1 279 461,06
64	506 779,99	1 279 390,28
65	506 744,19	1 279 259,68
66	506 684,89	1 279 017,02
67	506 629,87	1 278 848,51
68	506 622,52	1 278 827,48
69	506 628,62	1 278 825,22
70	506 626,78	1 278 819,95
71	506 625,87	1 278 820,36
72	506 613,58	1 278 785,19
73	506 592,20	1 278 673,62
74	506 586,80	1 278 674,69
75	506 583,96	1 278 659,89
76	506 599,16	1 278 643,51
77	506 566,54	1 278 503,87
78	506 540,91	1 278 357,45
79	506 473,75	1 278 109,87
80	506 426,76	1 277 921,80
81	506 382,36	1 277 932,97
82	506 383,75	1 277 939,32
83	506 375,25	1 277 941,46
84	506 375,22	1 277 952,98

Инв. № подл.	Подп. и дата	Взам. инв. №

Изм.	Кол.уч.	Лист	№ док	Подпись	Дата

2532.046.П.0/0.0002-ДПТ-3-2

Обозначение характерных точек границы	Координаты, м	
	X	Y
1	2	3
85	506 344,37	1 277 958,10
86	506 345,79	1 277 933,53
87	506 350,14	1 277 923,86
88	506 338,77	1 277 924,76
89	506 336,41	1 277 894,85
90	506 366,32	1 277 892,49
91	506 368,68	1 277 922,40
92	506 373,02	1 277 927,58
93	506 380,61	1 277 925,67
94	506 381,54	1 277 929,04
95	506 425,82	1 277 917,91
96	506 425,00	1 277 914,51
97	506 438,51	1 277 911,11
98	506 470,17	1 278 037,79
99	506 469,37	1 278 038,55
100	506 471,86	1 278 044,56
101	506 487,30	1 278 106,34
102	506 554,59	1 278 354,41
103	506 580,26	1 278 501,07
104	506 614,49	1 278 647,57
105	506 599,05	1 278 664,22
106	506 600,52	1 278 671,88
107	506 598,06	1 278 672,28
108	506 619,41	1 278 783,74
109	506 630,81	1 278 816,31
110	506 629,94	1 278 817,10
111	506 632,19	1 278 823,61
112	506 635,56	1 278 822,33
113	506 643,13	1 278 844,03
114	506 698,36	1 279 013,18
115	506 716,44	1 279 087,16
116	506 714,84	1 279 089,42
117	506 719,50	1 279 099,66
118	506 757,75	1 279 256,16
119	506 793,53	1 279 386,71
120	506 814,36	1 279 468,65
121	506 808,75	1 279 471,39
122	506 807,05	1 279 470,38
123	506 805,95	1 279 472,76
124	506 803,92	1 279 473,75
125	506 802,52	1 279 470,56

Инв. № подл.	Подп. и дата	Взам. инв. №

Изм.	Кол.уч.	Лист	№ док	Подпись	Дата

2532.046.П.0/0.0002-ДПТ-3-2

Лист

15

Обозначение характерных точек границы	Координаты, м	
	X	Y
1	2	3
126	506 777,27	1 279 482,89
127	506 778,60	1 279 486,12
128	506 773,51	1 279 488,60
129	506 761,35	1 279 494,68
130	506 739,36	1 279 493,76
131	506 735,91	1 279 552,66
132	506 736,25	1 279 561,95
133	506 737,66	1 279 561,90
134	506 737,69	1 279 565,40
135	506 756,11	1 279 564,75
136	506 756,00	1 279 561,24
137	506 775,66	1 279 560,67
138	506 775,66	1 279 575,68
139	506 771,22	1 279 575,81
140	506 793,18	1 279 667,73
141	506 774,58	1 279 719,66
142	506 773,30	1 279 736,93
143	506 769,79	1 279 736,75
144	506 761,24	1 279 852,50
145	506 764,73	1 279 852,78
146	506 764,16	1 279 860,51
147	506 759,14	1 279 954,40
148	506 746,52	1 279 996,07
149	506 784,47	1 280 034,87
150	506 781,17	1 280 042,84
151	506 777,88	1 280 041,42
152	506 770,35	1 280 059,79
153	506 849,37	1 280 092,19
154	506 853,25	1 280 113,11
155	506 860,65	1 280 111,74
156	506 861,80	1 280 118,14
157	506 892,33	1 280 112,48
158	506 891,09	1 280 106,09
159	506 911,92	1 280 102,23
160	506 919,19	1 280 114,08
161	506 921,75	1 280 128,00
162	506 919,89	1 280 149,79
163	506 897,59	1 280 154,23
164	506 885,09	1 280 145,93
165	506 881,70	1 280 126,24
166	506 894,72	1 280 125,31

Инв. № подл.	Подп. и дата	Взам. инв. №

Изм.	Кол.уч.	Лист	№ док	Подпись	Дата

2532.046.П.0/0.0002-ДПТ-3-2

Обозначение характерных точек границы	Координаты, м	
	X	Y
1	2	3
167	506 893,08	1 280 116,40
168	506 862,27	1 280 122,12
169	506 862,90	1 280 125,56
170	506 855,80	1 280 126,88
171	506 885,37	1 280 286,28
172	506 869,18	1 280 289,28
173	506 873,08	1 280 303,76
174	506 815,15	1 280 319,38
175	506 811,25	1 280 304,90
176	506 739,33	1 280 324,29
177	506 753,48	1 280 376,74
178	506 806,75	1 280 656,53
179	506 993,27	1 280 688,92
180	507 069,90	1 280 902,66
181	507 076,29	1 281 282,84
182	507 161,35	1 281 692,86
183	507 163,20	1 281 700,47
184	507 169,30	1 281 698,99
185	507 170,17	1 281 702,46
186	507 207,57	1 281 693,34
187	507 206,02	1 281 687,01
188	507 224,03	1 281 682,66
189	507 232,05	1 281 715,79
190	507 234,67	1 281 742,38
191	507 271,87	1 281 895,90
192	507 304,98	1 282 036,94
193	507 324,52	1 282 108,13
194	507 351,38	1 282 225,85
195	507 352,62	1 282 283,06
1	507 338,62	1 282 283,36

4. Целевое назначение лесов, вид (виды) разрешенного использования лесного участка, количественные и качественные характеристики лесного участка, сведения о нахождении лесного участка в границах особо защитных участков лесов

Размещение линейного объекта на землях лесного фонда не предусматривается, определение местоположения границ образуемых и (или) изменяемых лесных участков проектом межевания не осуществляется, в связи с чем, сведения о целевом назначении лесов, виде разрешенного использования лесного участка, количественных и качественных характеристиках лесного участка, а также сведения о нахождении лесного участка в границах особо защитных участков отсутствуют.

Взам. инв.№	Подп. и дата							Лист	
Инв. № подл.								2532.046.П.0/0.0002-ДПТ-3-2	17
		Изм.	Кол.уч.	Лист	№ док	Подпись	Дата		