



Общество с ограниченной ответственностью
«Газпром проектирование»

Заказчик – ООО «Газпром межрегионгаз»

**МЕЖПОСЕЛКОВЫЙ ГАЗОПРОВОД К ДЕР. КОЛЫШКИНО - ДЕР.
ДЕРМИНКА С ОТВОДАМИ К ДЕР. ТРОСКИНО, ДЕР. ЛАПИНО
ДЗЕРЖИНСКОГО РАЙОНА КАЛУЖСКОЙ ОБЛАСТИ**

ДОКУМЕНТАЦИЯ ПО ПЛАНИРОВКЕ ТЕРРИТОРИИ

Проект межевания территории

Проект межевания территории. Основная часть

2536.046.П.0/0.0002-ДПТ-3

Том 3

Заказчик – ООО «Газпром межрегионгаз»

**МЕЖПОСЕЛКОВЫЙ ГАЗОПРОВОД К ДЕР. КОЛЫШКИНО - ДЕР.
ДЕРМИНКА С ОТВОДАМИ К ДЕР. ТРОСКИНО, ДЕР. ЛАПИНО
ДЗЕРЖИНСКОГО РАЙОНА КАЛУЖСКОЙ ОБЛАСТИ**

ДОКУМЕНТАЦИЯ ПО ПЛАНИРОВКЕ ТЕРРИТОРИИ

Проект межевания территории

Проект межевания территории. Основная часть

2536.046.П.0/0.0002-ДПТ-3

Том 3

Заместитель директора
филиала по производству



Ю.М. Комиссаров

Главный инженер проекта

И.Я. Галиев

Взам. инв. №

Подпись и дата

Инв. № подл.



ОБЩЕСТВО С ОГРАНИЧЕННОЙ ОТВЕТСТВЕННОСТЬЮ

Заказчик – ООО «Газпром проектирование»

**МЕЖПОСЕЛКОВЫЙ ГАЗОПРОВОД К ДЕР. КОЛЬШКИНО -
ДЕР. ДЕРМИНКА С ОТВОДАМИ К ДЕР. ТРОСКИНО, ДЕР.
ЛАПИНО ДЗЕРЖИНСКОГО РАЙОНА КАЛУЖСКОЙ
ОБЛАСТИ**

ДОКУМЕНТАЦИЯ ПО ПЛАНИРОВКЕ ТЕРРИТОРИИ

ПРОЕКТ МЕЖЕВАНИЯ ТЕРРИТОРИИ

Том 3

ПРОЕКТ МЕЖЕВАНИЯ ТЕРРИТОРИИ. ОСНОВНАЯ ЧАСТЬ

2536.046.П.0/0.0002-ДПТ-3

Инь. № подл.	Взам. инв. №	Подп. и дата
--------------	--------------	--------------

Изм.	№ док.	Подп.	Дата



ОБЩЕСТВО С ОГРАНИЧЕННОЙ ОТВЕТСТВЕННОСТЬЮ

Заказчик – ООО «Газпром проектирование»

**МЕЖПОСЕЛКОВЫЙ ГАЗОПРОВОД К ДЕР. КОЛЫШКИНО -
ДЕР. ДЕРМИНКА С ОТВОДАМИ К ДЕР. ТРОСКИНО, ДЕР.
ЛАПИНО ДЗЕРЖИНСКОГО РАЙОНА КАЛУЖСКОЙ
ОБЛАСТИ**

ДОКУМЕНТАЦИЯ ПО ПЛАНИРОВКЕ ТЕРРИТОРИИ

ПРОЕКТ МЕЖЕВАНИЯ ТЕРРИТОРИИ

Том 3

ПРОЕКТ МЕЖЕВАНИЯ ТЕРРИТОРИИ. ОСНОВНАЯ ЧАСТЬ

2536.046.П.0/0.0002-ДПТ-3

Подп. и дата	
Взам. инв. №	
Инв. № подл.	

Главный инженер

С.А. Сергеев

Главный инженер проектов

Д.Ю. Иванов





Содержание Раздел 1

5

Обозначение	Наименование	Примечание
2536.046.П.0/0.0002-ДПТ-3-1	Содержание Раздел 1	1
2536.046.П.0/0.0002-ДПТ-3-1	Состав документации по планировке территории	1
2536.046.П.0/0.0002-ДПТ-3-1	Основная часть проекта межевания территории. Графическая часть	1
	Чертеж межевания территории	12
	Всего листов	15

Согласовано	

Взам. инв. №	
Подп. и дата	
Инв. № подл.	

2536.046.П.0/0.0002-ДПТ-3-1					
Изм.	Кол.уч.	Лист	№ док	Подпись	Дата
Разраб.		Шубина			04.23
Пров.		Иванов			04.23
Содержание Раздел 1					
			Стадия	Лист	Листов
			П	1	1

Состав документации по планировке территории

Обозначение	Наименование	Примечание
2536.046.П.0/0.0002-ДПТ-1	Том 1. Проект планировки территории. Основная часть	30
2536.046.П.0/0.0002-ДПТ-1-1	Раздел 1. Основная часть проекта планировки территории. Графическая часть	15
2536.046.П.0/0.0002-ДПТ-1-2	Раздел 2. Основная часть проекта планировки территории. Положение о размещении линейных объектов	15
2536.046.П.0/0.0002-ДПТ-2	Том 2. Проект планировки территории. Материалы по обоснованию проекта планировки территории	77
2536.046.П.0/0.0002-ДПТ-2-1	Раздел 3. Материалы по обоснованию проекта планировки территории. Графическая часть	42
2536.046.П.0/0.0002-ДПТ-2-2	Раздел 4. Материалы по обоснованию проекта планировки территории. Пояснительная записка	35
2536.046.П.0/0.0002-ДПТ-3	Том 3. Проект межевания территории. Основная часть	40
2536.046.П.0/0.0002-ДПТ-3-1	Раздел 1. Основная часть проекта межевания территории. Графическая часть	15
2536.046.П.0/0.0002-ДПТ-3-2	Раздел 2. Основная часть проекта межевания территории. Текстовая часть	25
2536.046.П.0/0.0002-ДПТ-4	Том 4. Проект межевания территории. Материалы по обоснованию проекта межевания территории	19
2536.046.П.0/0.0002-ДПТ-4-1	Раздел 3. Материалы по обоснованию проекта межевания территории. Графическая часть	15
2536.046.П.0/0.0002-ДПТ-4-2	Раздел 4. Материалы по обоснованию проекта межевания территории. Пояснительная записка	4

Согласовано	

Взам. инв. №


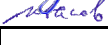
Подп. и дата

Инв. № подл.

						2536.046.П.0/0.0002-ДПТ-3-1		
Изм.	Кол.уч.	Лист	№ док	Подпись	Дата			
Разраб.		Шубина			04.23	Стадия	Лист	Листов
Пров.		Иванов			04.23			
						Состав документации по планировке территории		

Основная часть проекта межевания территории. Графическая часть


Чертеж межевания территории. М 1:1000

Инв. № подл.	Подп. и дата		Взам. инв. №								
						2536.046.П.0/0.0002-ДПТ-3-1					
		Изм.	Кол.уч.	Лист	№ док	Подпись	Дата				
		Разраб.		Шубина			04.23				
		Пров.		Иванов			04.23				
							Основная часть проекта межевания территории. Графическая часть		Стадия	Лист	Листов
									П	1	1

деревня Шуплово,
МО СП "Село Совхоз Чкаловский"
Дзержинского района
Калужской области

438800.00
1267400.00

Схема расположения листов

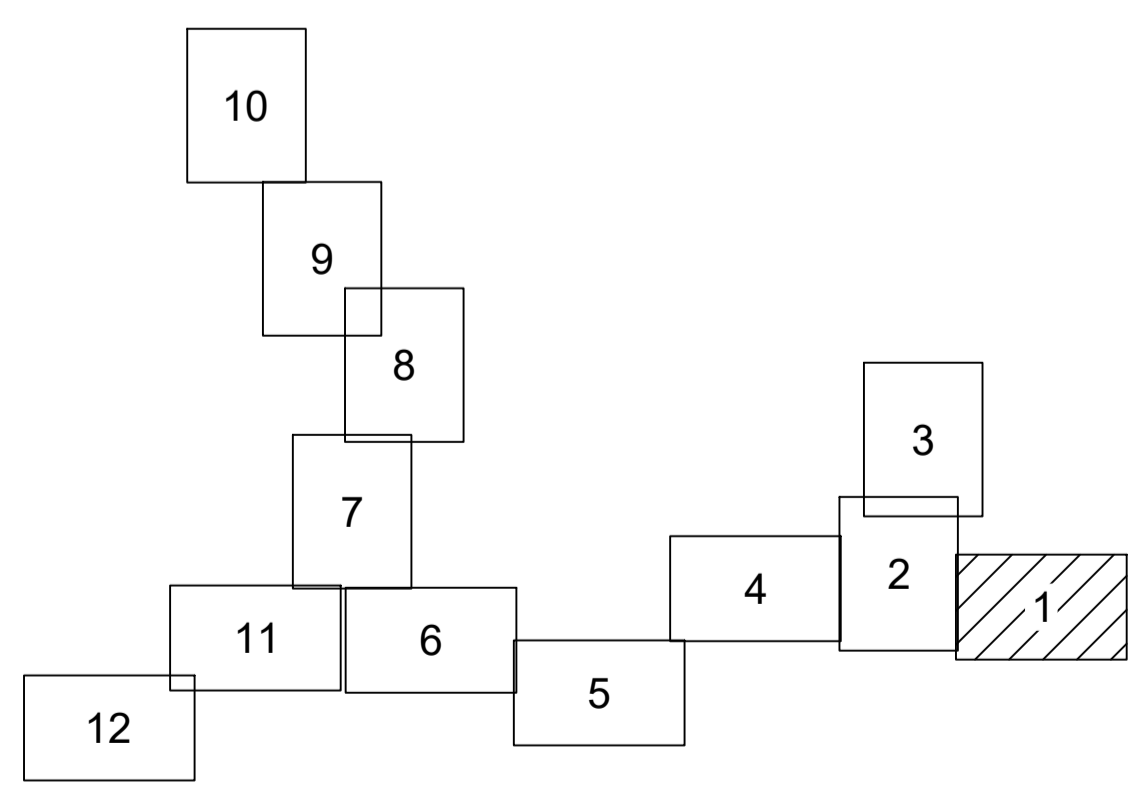

Условные обозначения

- границы устанавливаемого публичного сервитута в целях размещения линейного объекта
- номера характерных точек устанавливаемого публичного сервитута в целях размещения линейного объекта
- существующие элементы планировочной структуры, занятые линейными объектами, улично-дорожной сетью
- планируемые элементы планировочной структуры, предназначенные для размещения линейного объекта
- границы населенных пунктов


Существующие инженерные сети

- линии электропередач
- газопроводы

Примечание:


- 1 - Система координат - МСК-40
- 2 - Красные линии, утвержденные в составе проекта планировки территории, отсутствуют
- 3 - Образцы, изменяемые земельные участки, земельные участки, в отношении которых предполагается их резервирование и (или) изъятие для государственных или муниципальных нужд, отсутствуют
- 4 - Земельные участки, образование которых предусмотрено схемой расположения земельного участка или земельных участков на кадастровом плане территории, срок действия которых не истек, отсутствуют

				2536.046 П.0/0.0002-ДПТ-3-1		
				«Межселковый газопровод к дер. Колышкино - дер. Дерюшка с отводками к дер. Троскино, дер. Лапино Дзержинского района Калужской области»		
Изм.	Кол.ч.	Лист	№ док	Подпись	Дата	Раздел 1. Основная часть проекта межевания территории. Графическая часть
						Стадия
Разработал	Шубина				04.2023	Лист
Проверил	Иванов				04.2023	Листов
						П
						1
						12
				Чертеж межевания территории. Масштаб 1:1000		
				ООО "ЭкспертГаз" Санкт-Петербург		

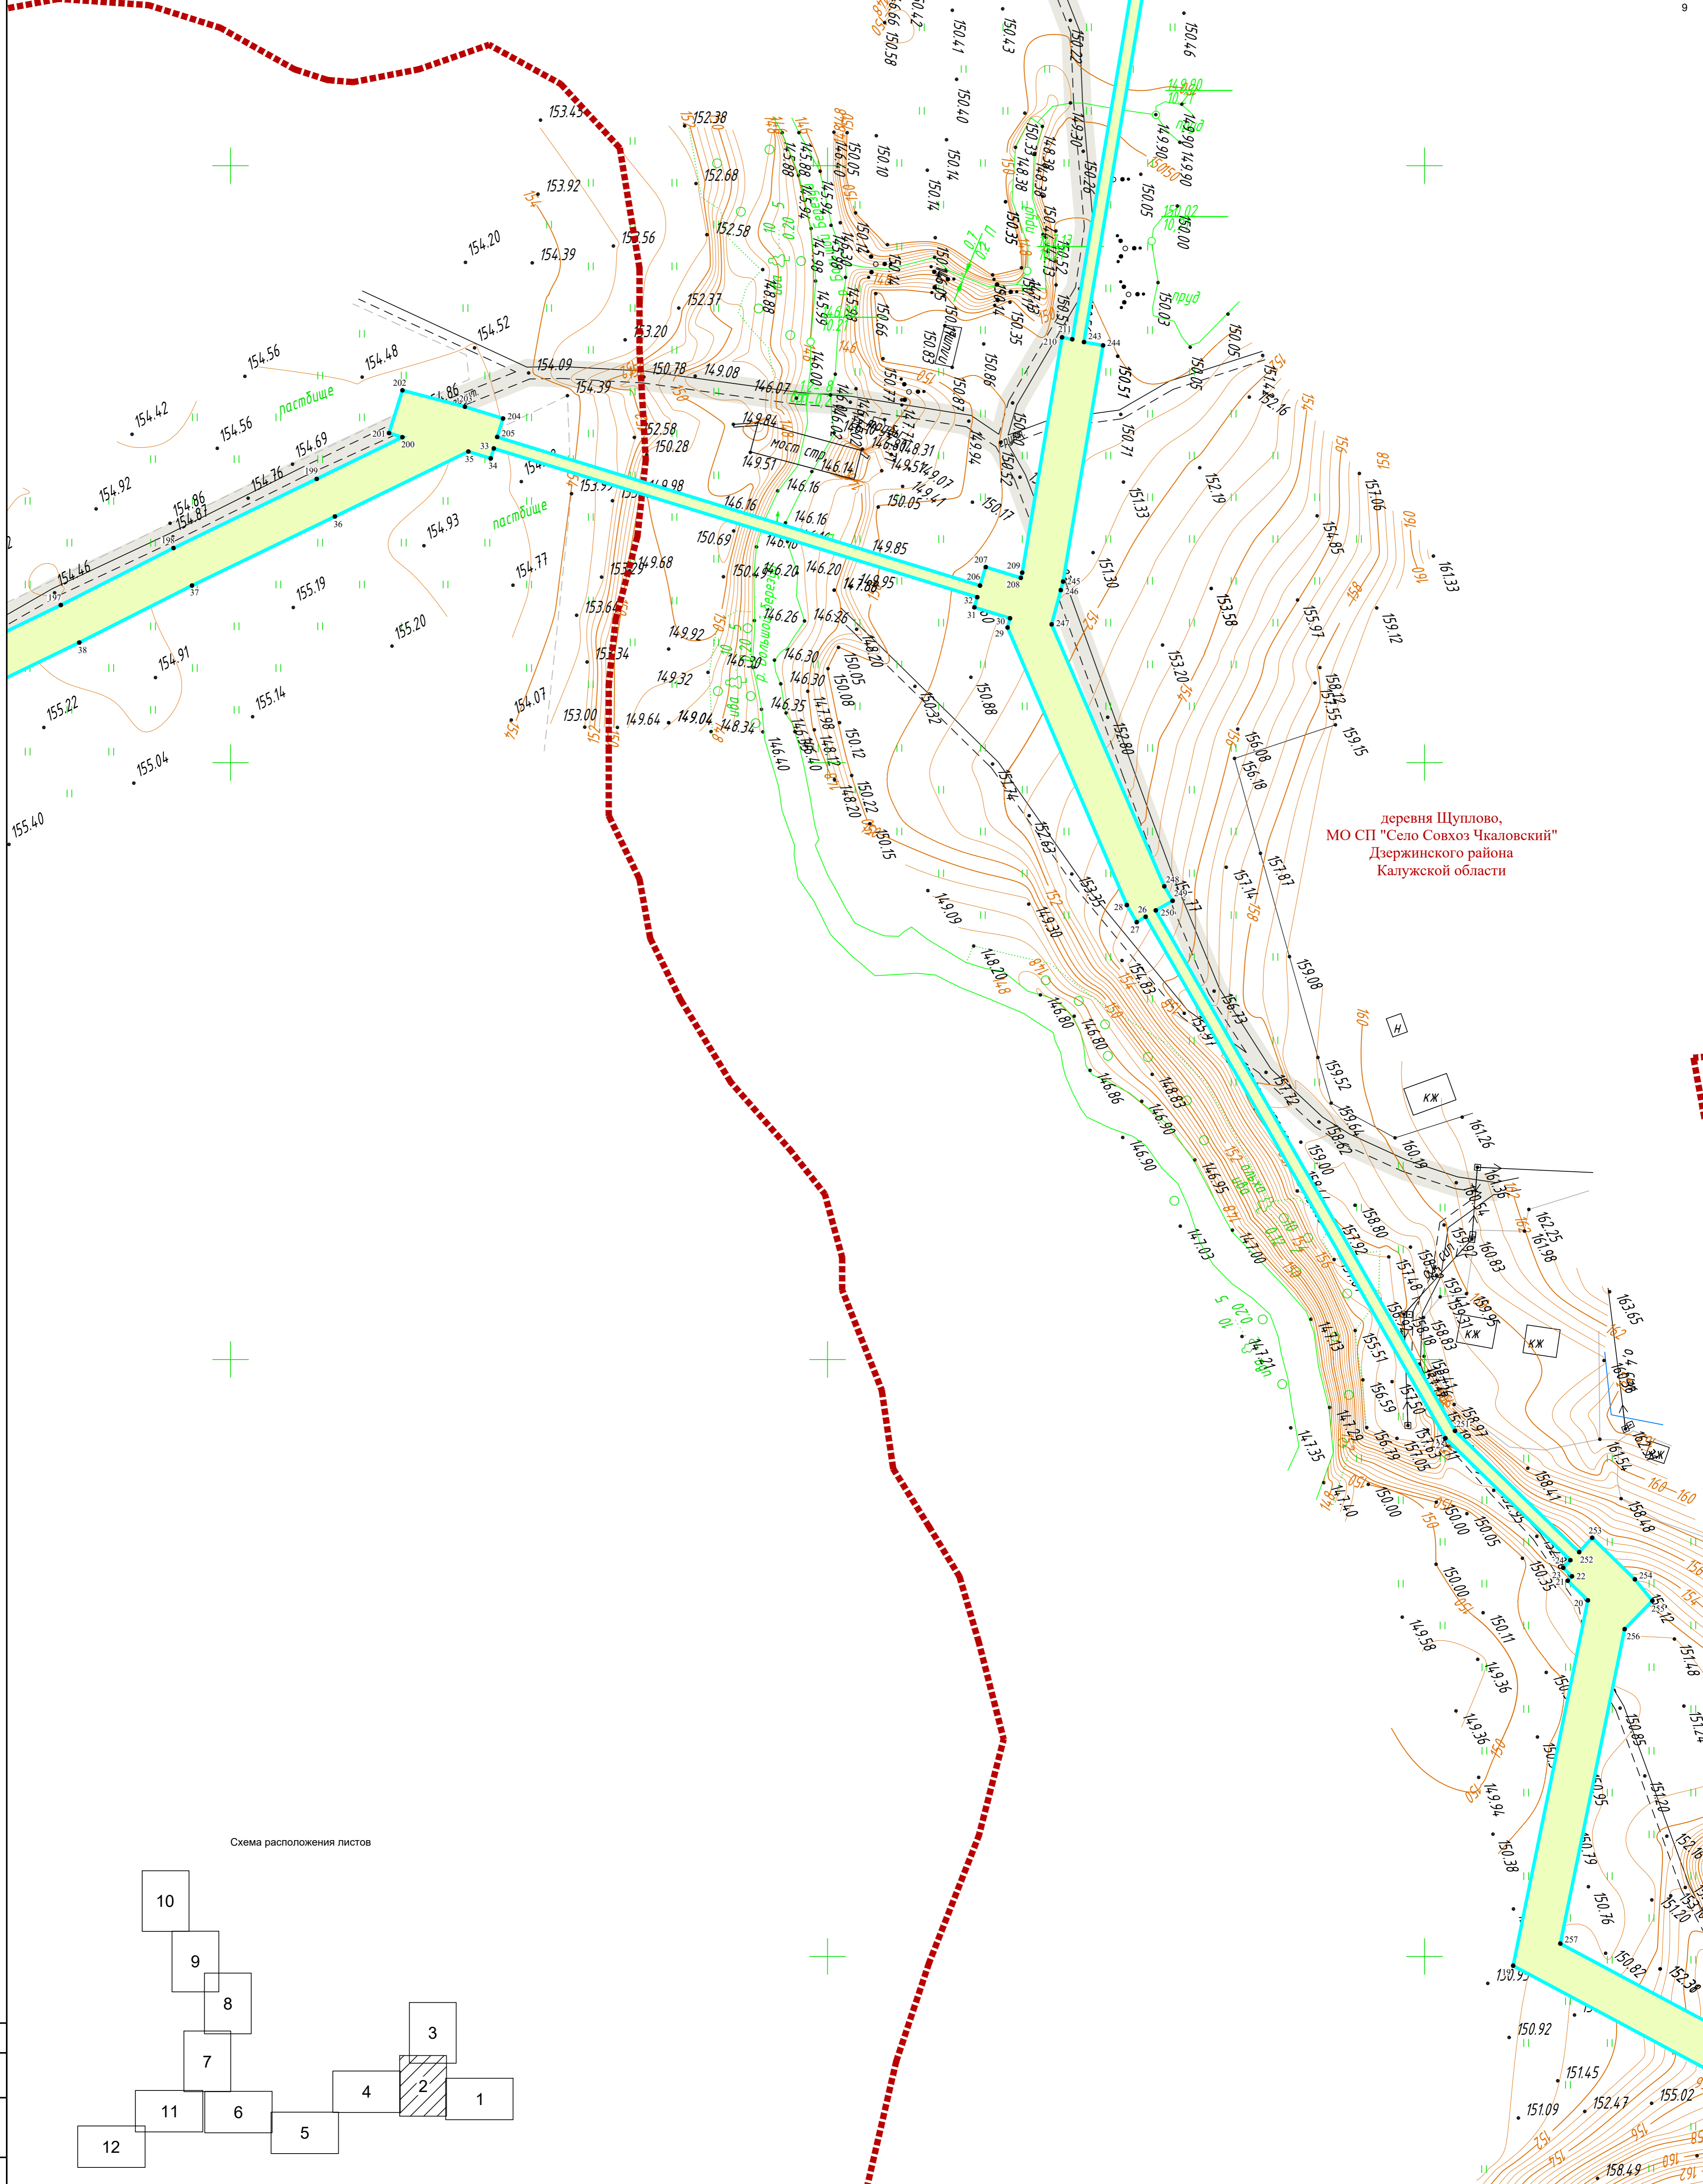

деревня Шуплово,
МО СП "Село Совхоз Чкаловский"
Дзержинского района
Калужской области

Схема расположения листов

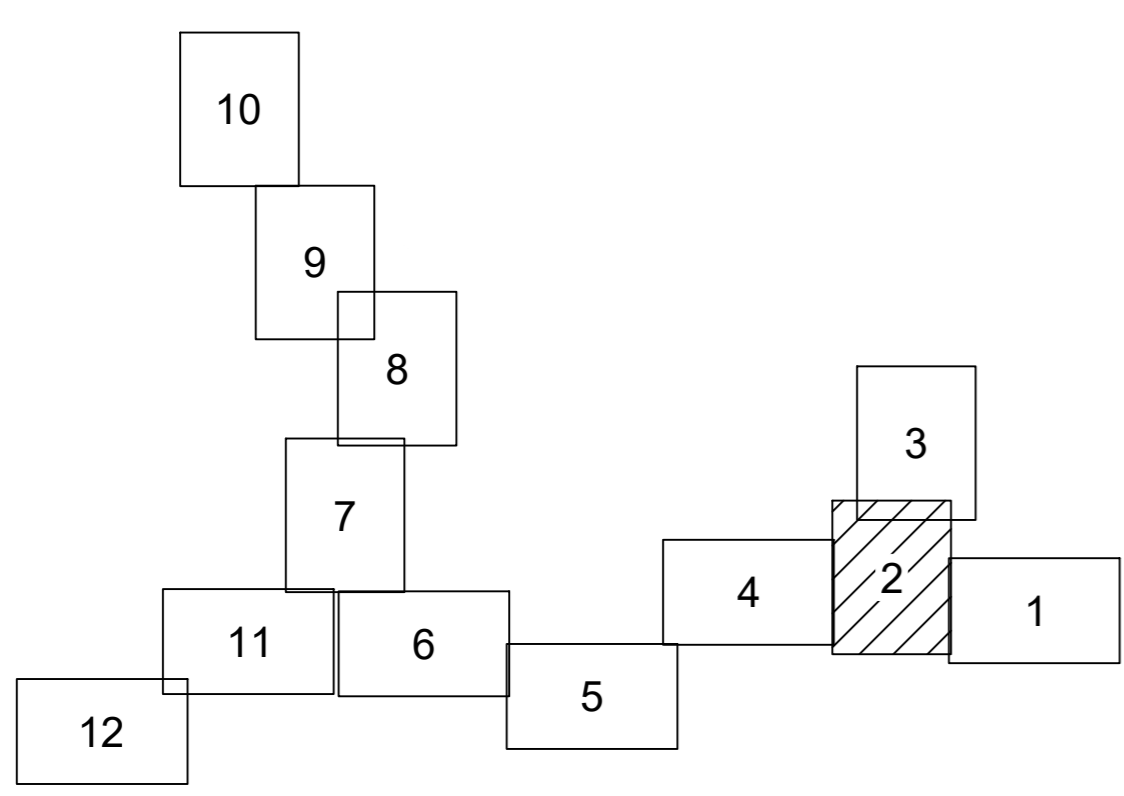

Условные обозначения

- граница устанавливаемого публичного сервитута в целях размещения линейного объекта
- - номера характерных точек устанавливаемого публичного сервитута в целях размещения линейного объекта
- существующие элементы планировочной структуры, занятые линейными объектами, улично-дорожная сеть
- планируемые элементы планировочной структуры, предназначенные для размещения линейного объекта
- границы населенных пунктов

Существующие инженерные сети

- линии электропередач
- газопроводы

Примечание:

- 1 - Система координат - МСК-40
- 2 - Красные линии, утвержденные в составе проекта планировки территории, отсутствуют
- 3 - Образованные, изменяемые земельные участки, земельные участки, в отношении которых предполагается их резервирование и (или) изъятие для государственных или муниципальных нужд, отсутствуют
- 4 - Земельные участки, образование которых предусмотрено схемой расположения земельного участка или земельных участков на кадастровом плане территории, срок действия которых не истек, отсутствуют



				2536.046.П.0/0.0002-ДПТ-3-1		
				«Межселовский газопровод к дер. Кошкино - дер. Дерюшка с отводами к дер. Траскино, дер. Лопино Дзержинского района Калужской области»		
Изм.	Колуч.	Лист	№ док	Подпись	Дата	Стадия
		Шуплово			04.2023	Лист
Разработал	Иванов				04.2023	Листов
Проверил						12
				Чертеж межевания территории. Масштаб 1:1000		
				ООО "ЭкспертГаз" Санкт-Петербург		

Инв. №подл. Погр. и дата Изом. инв. № Согласовано

деревня Троскино,
МО СП "Село Совхоз Чкаловский"
Дзержинского района
Калужской области

деревня Щуплово,
МО СП "Село Совхоз Чкаловский"
Дзержинского района
Калужской области

Схема расположения листов

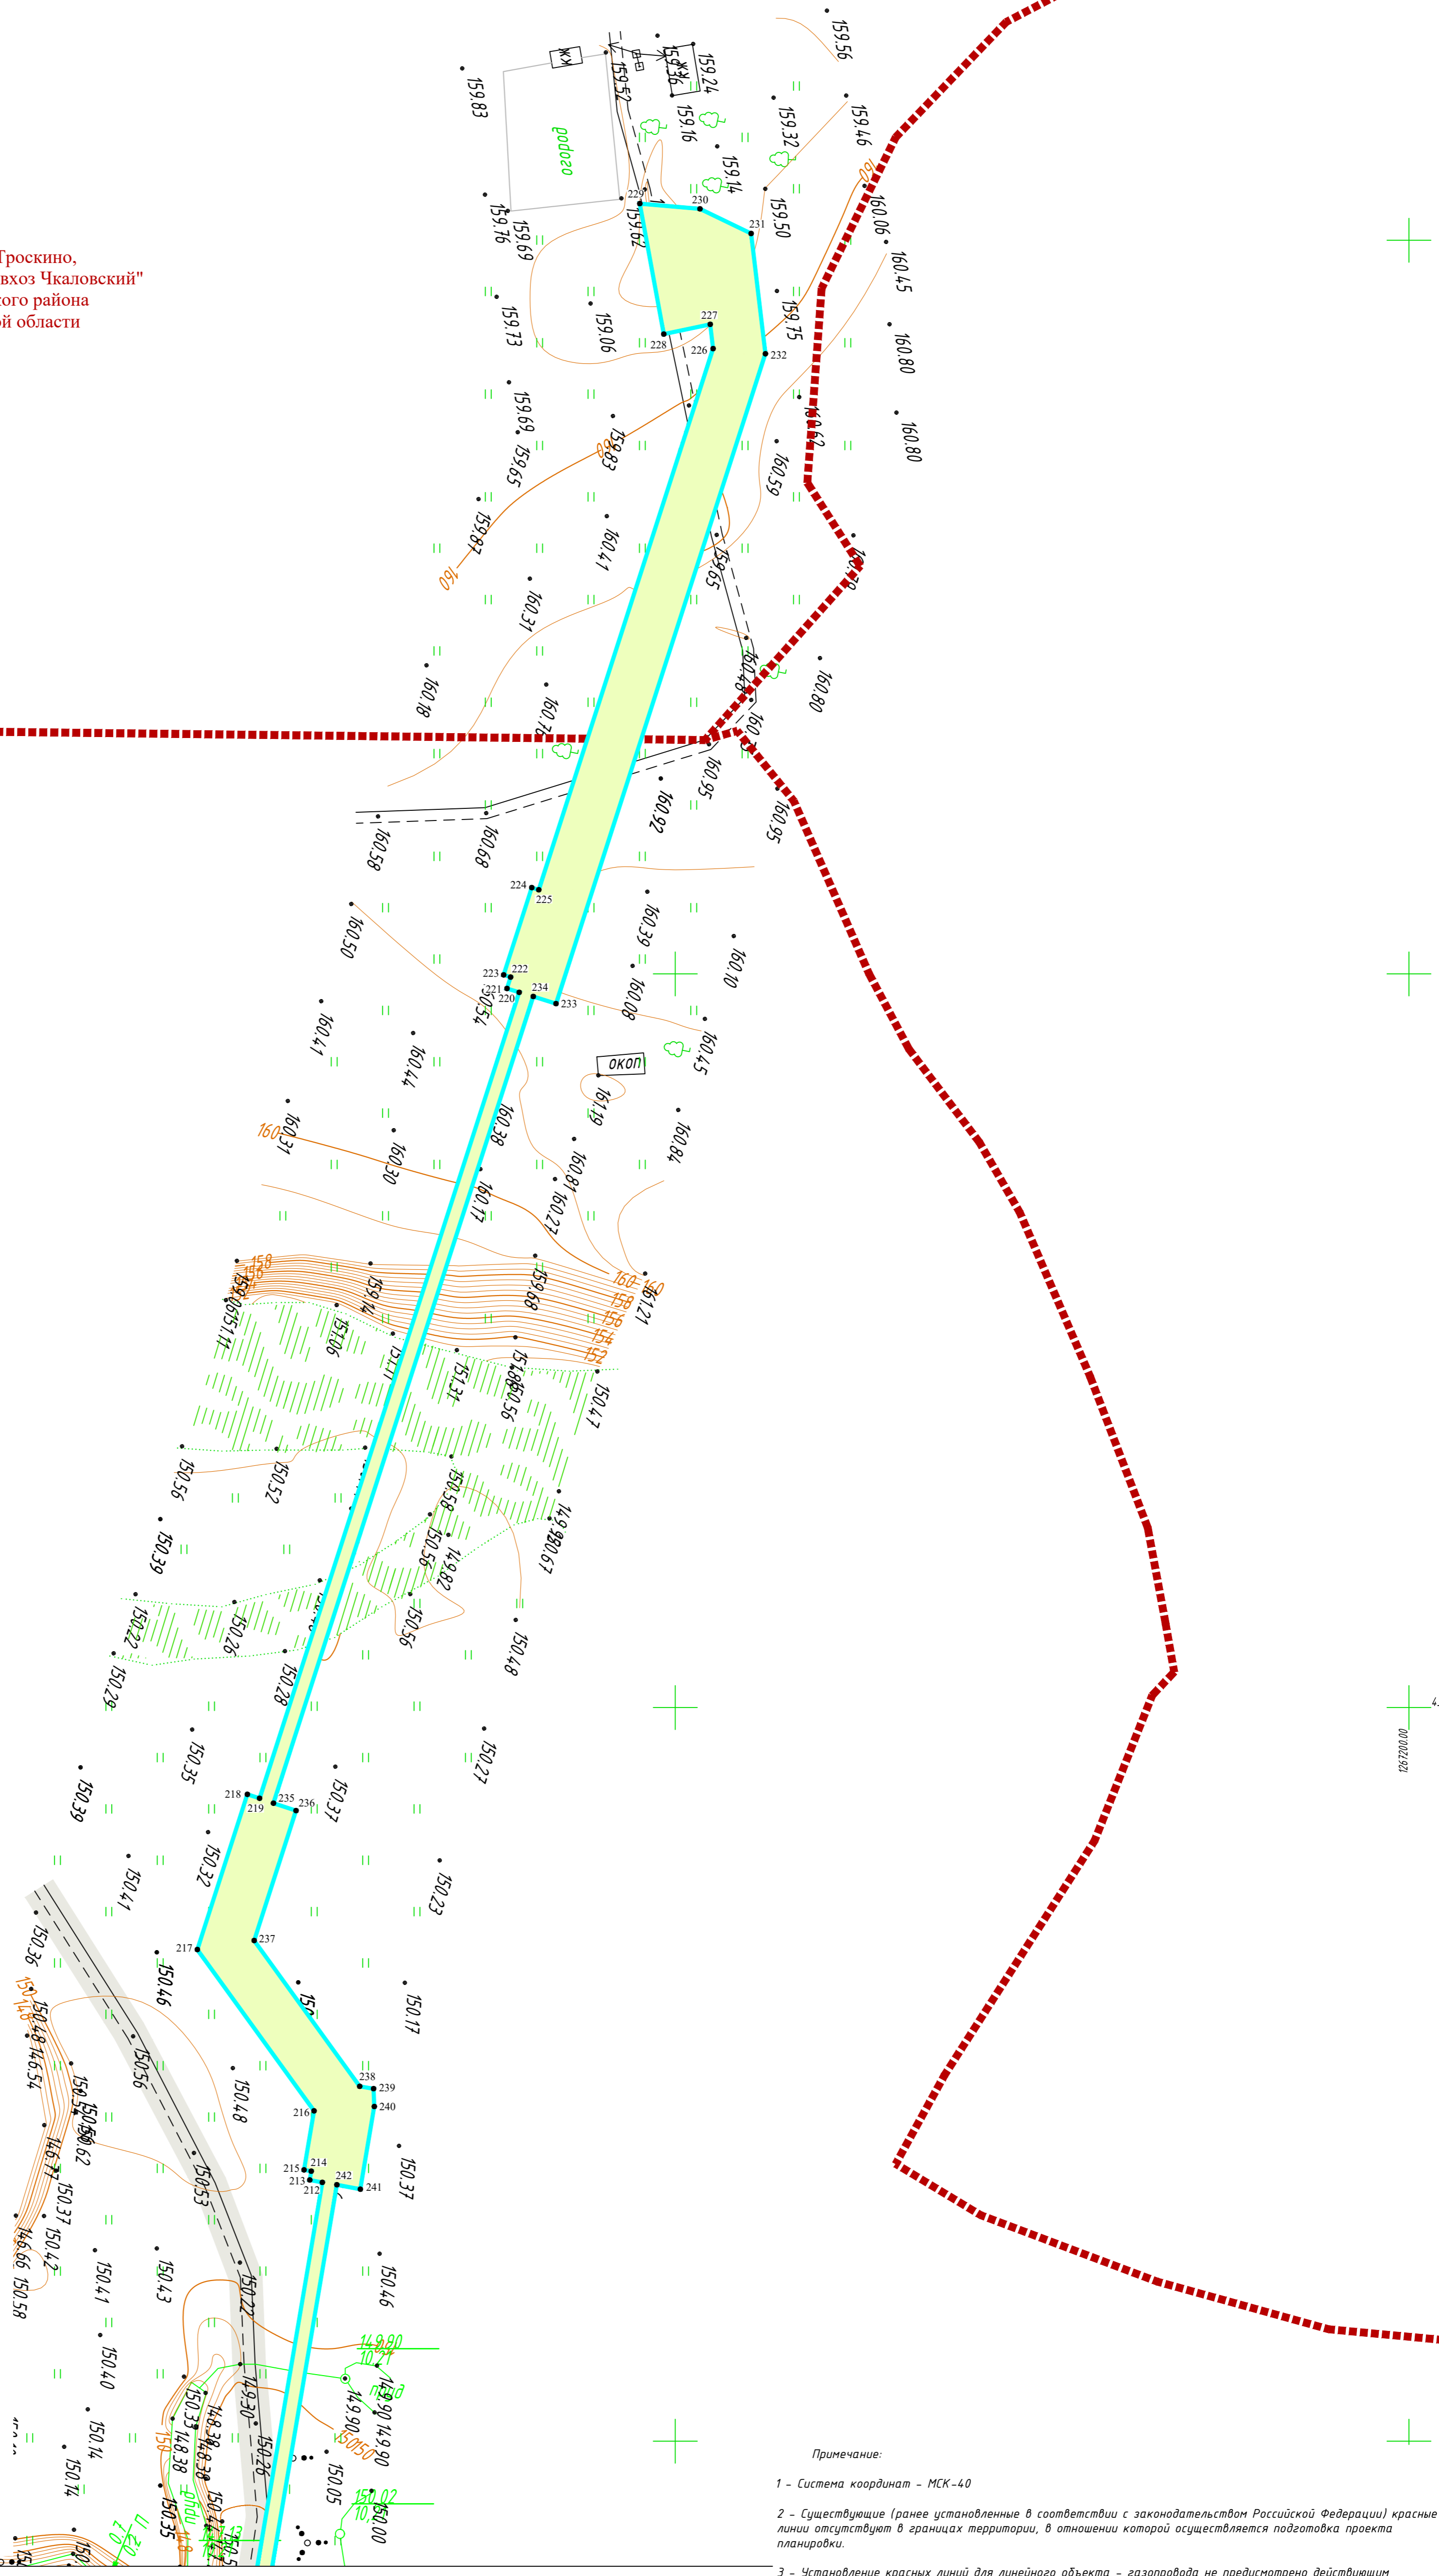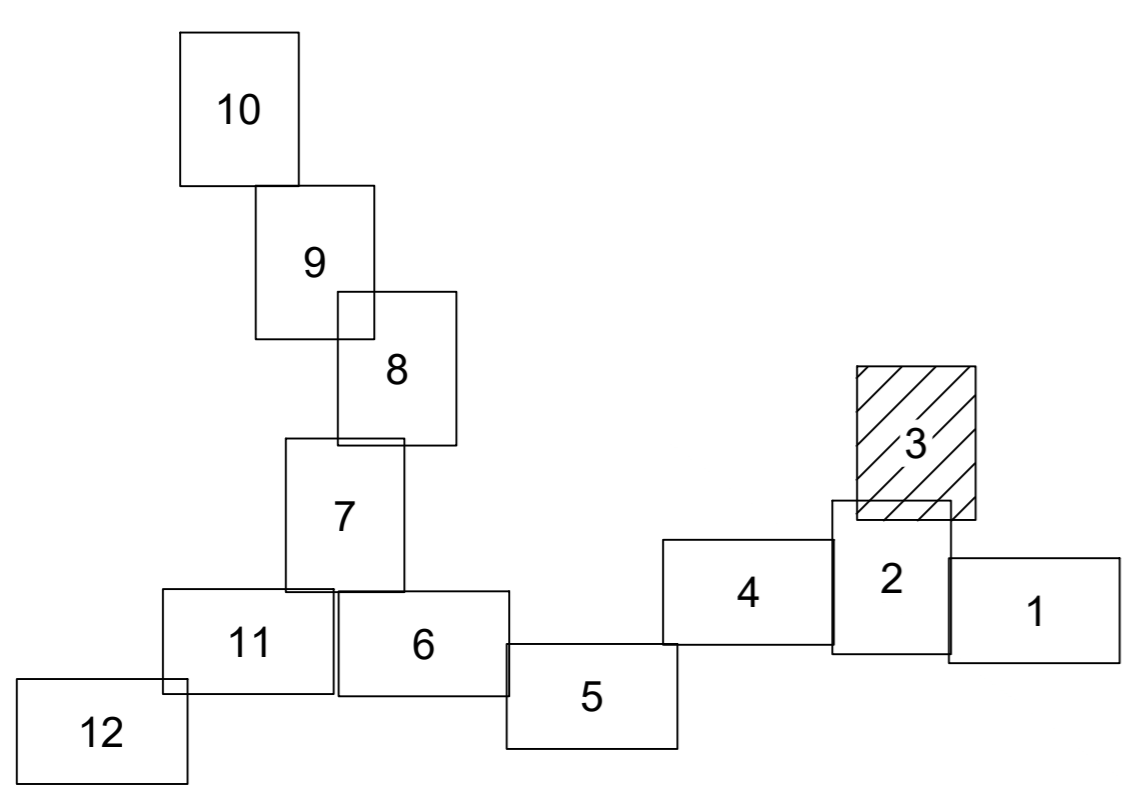

Условные обозначения

- граница устанавливаемого публичного сервитута в целях размещения линейного объекта
- номера характерных точек устанавливаемого публичного сервитута в целях размещения линейного объекта
- существующие элементы планировочной структуры, занятые линейными объектами, улично-дорожной сетью
- планируемые элементы планировочной структуры, предназначенные для размещения линейного объекта
- границы населенных пунктов

Существующие инженерные сети

- линии электропередачи
- газопроводы


Примечание:

- 1 - Система координат - МСК-40
- 2 - Красные линии, утвержденные в составе проекта планировки территории, отсутствуют
- 3 - Образованные, измененные земельные участки, земельные участки, в отношении которых предполагается их резервирование и (или) изъятие для государственных или муниципальных нужд, отсутствуют
- 4 - Земельные участки, образование которых предусмотрено схемой расположения земельного участка или земельных участков на кадастровом плане территории, срок действия которых не истек, отсутствуют

Примечание:

- 1 - Система координат - МСК-40
- 2 - Существующие (границы установленные в соответствии с законодательством Российской Федерации) красные линии отсутствуют в границах территории, в отношении которой осуществляется подготовка проекта планировки.
- 3 - Установление красных линий для линейного объекта - газопровода не предусмотрено действующим градостроительным законодательством
- 4 - Отмена существующих красных линий не предусмотрена
- 5 - Неотъемлемой частью чертежа является приложение - Ведомость координат конечных, поворотных точек границы зоны размещения линейного объекта (Том 1, Раздел 1, Таблица 3.1)

2536.046.П.0/0.0002-ДПТ-3-1					
«Межселовский газопровод к дер. Кошкино - дер. Дерюшка с отводом к дер. Троскино, дер. Лапино Дзержинского района Калужской области»					
Изм.	Колуч.	Лист	№ док	Подпись	Дата
Разработал	Шубина				04.2023
Проверил	Иванов				04.2023
Чертеж межевания территории. Масштаб 1:1000			Стадия	Лист	Листов
			П	3	12
			ООО "ЭкспертГаз" Санкт-Петербург		

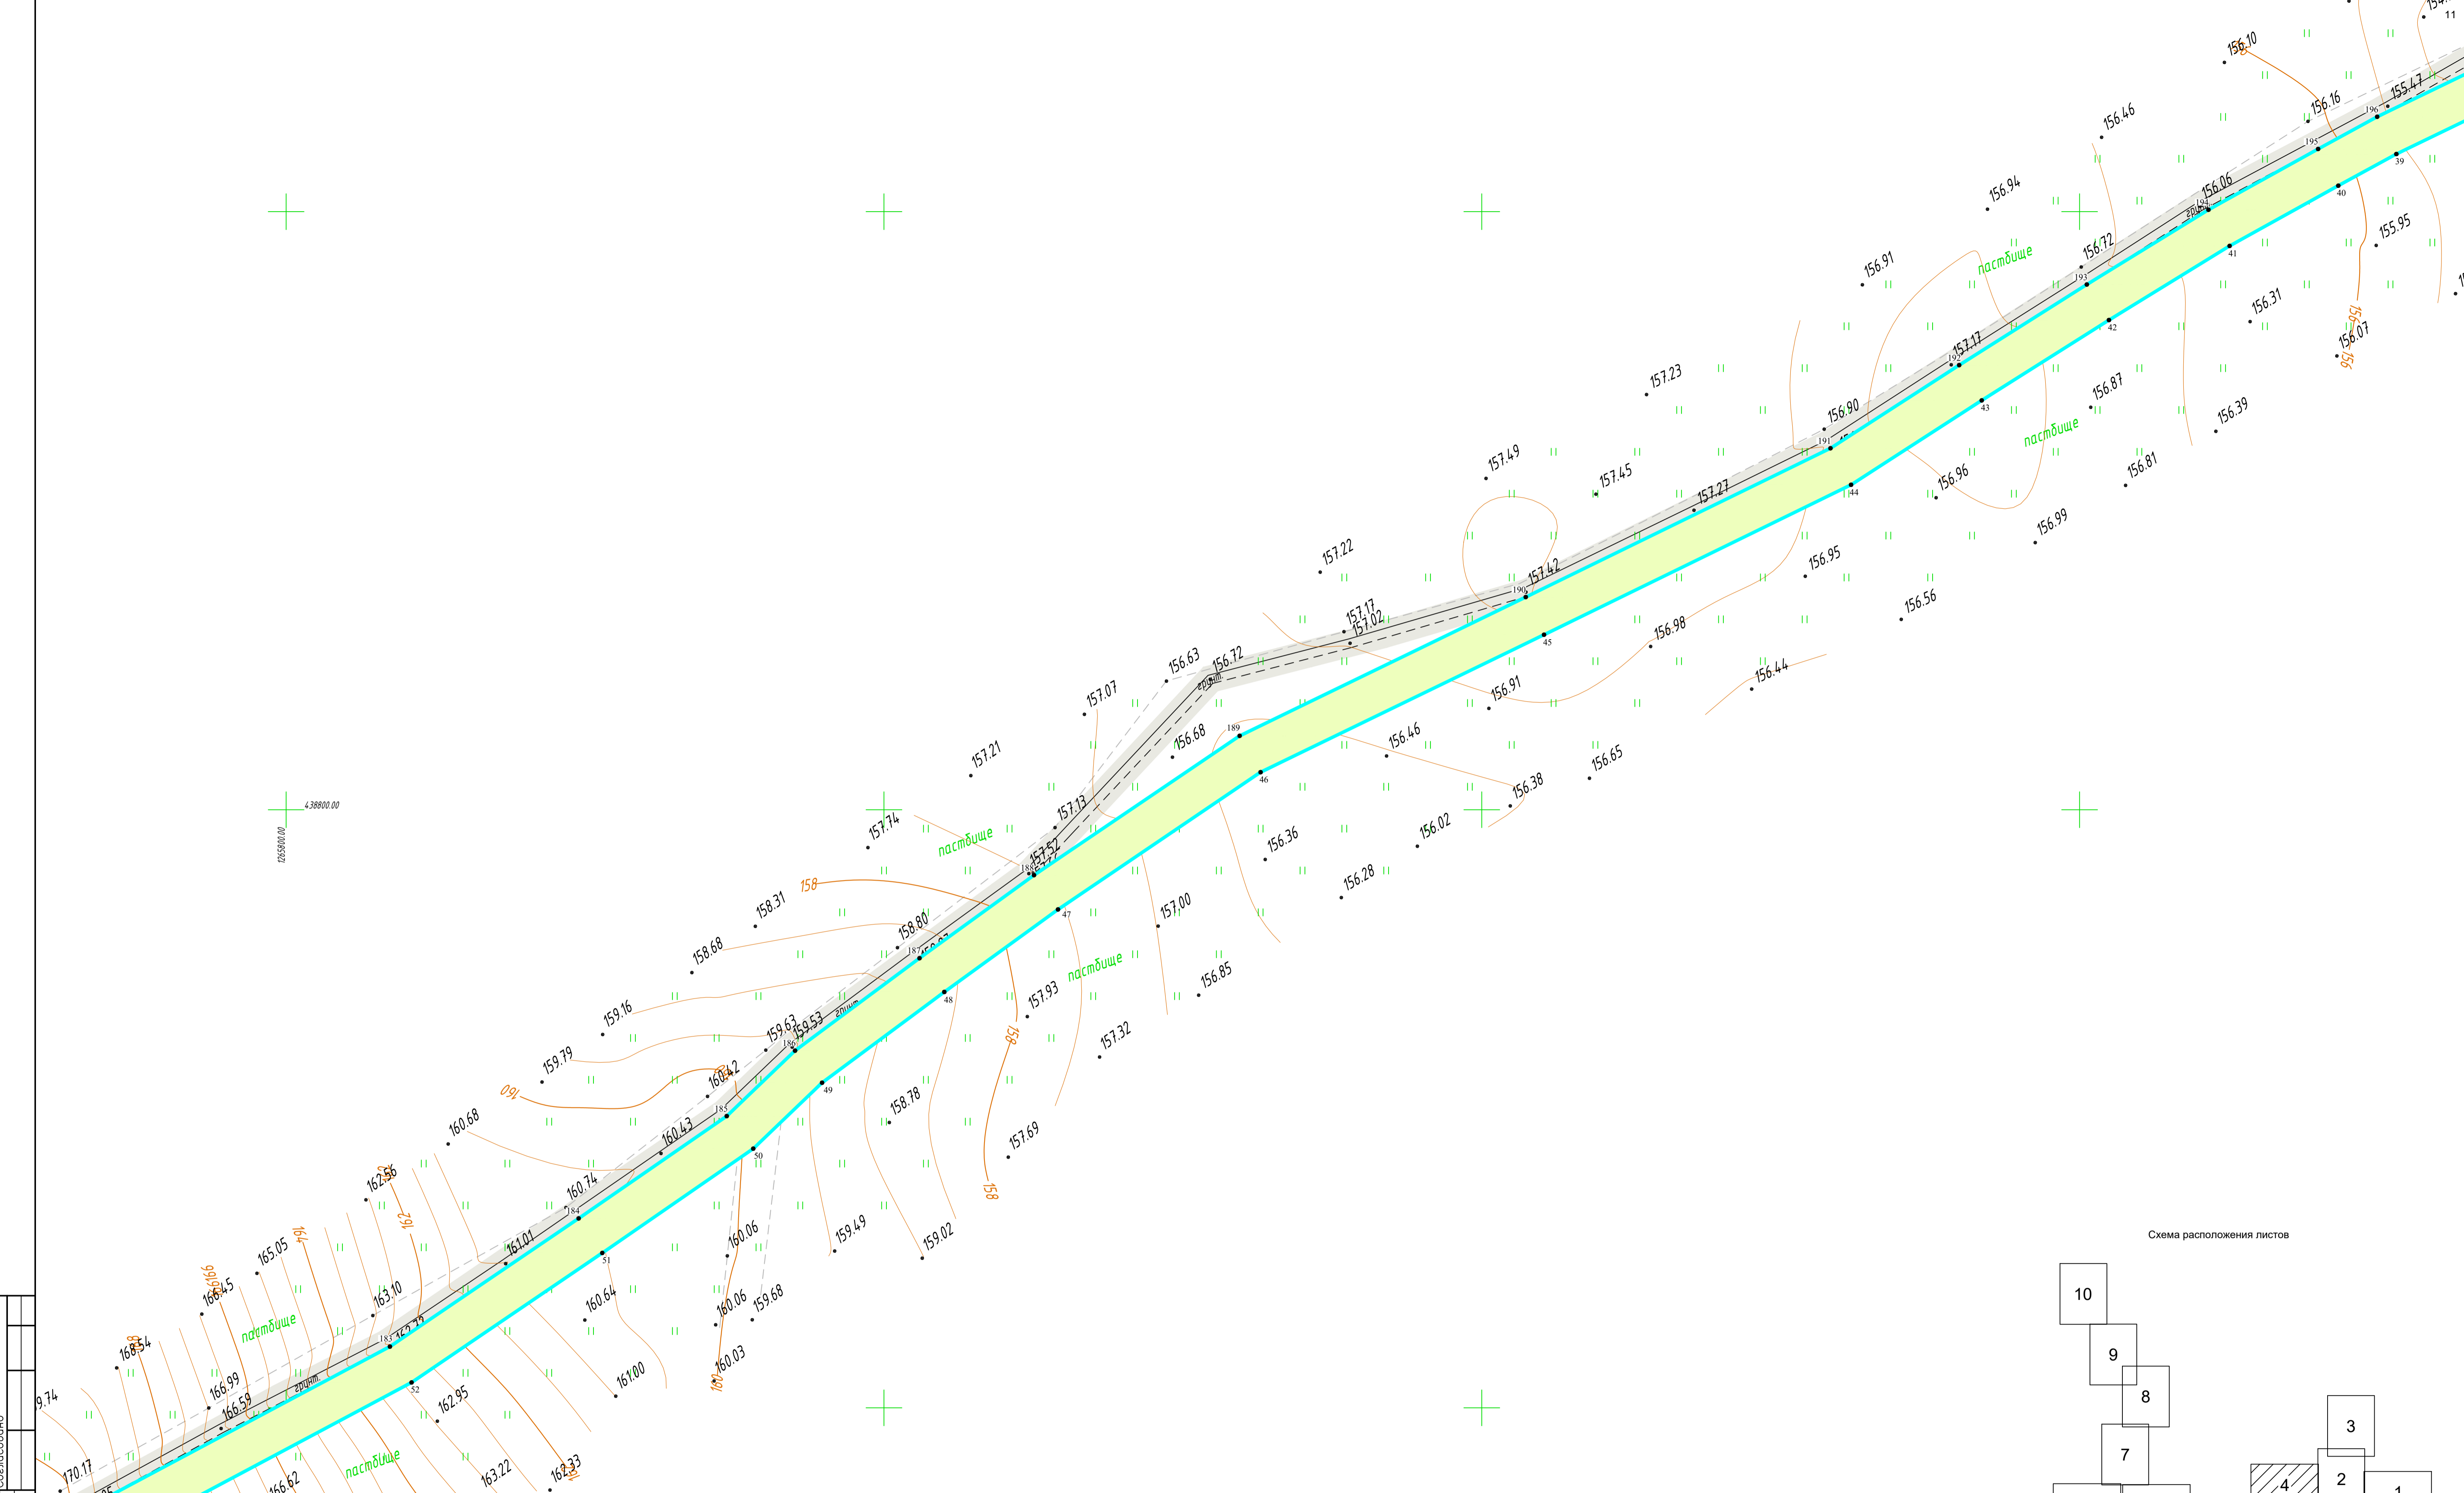


Ил.б. №подл. Прогр. и дата
Взак. инб. №
Согласовано



Условные обозначения

- граница устанавливаемого публичного сервитута в целях размещения линейного объекта
 - - номера характерных точек устанавливаемого публичного сервитута в целях размещения линейного объекта
 - существующие элементы планировочной структуры, занятые линейными объектами, улочно-дорожной сетью
 - планируемые элементы планировочной структуры, предназначенные для размещения линейного объекта
 - - границы населенных пунктов
- Существующие инженерные сети**
- - линии электропередач
 - - газопроводы

- Примечание:**
- 1 - Система координат - МСК-40
 - 2 - Красные линии, утвержденные в составе проекта планировки территории, отсутствуют
 - 3 - Образованные, изменяемые земельные участки, земельные участки, в отношении которых предполагается их резервирование и (или) изъятие для государственных или муниципальных нужд, отсутствуют
 - 4 - Земельные участки, образование которых предусмотрено схемой расположения земельного участка или земельных участков на кадастровом плане территории, срок действия которых не истек, отсутствуют

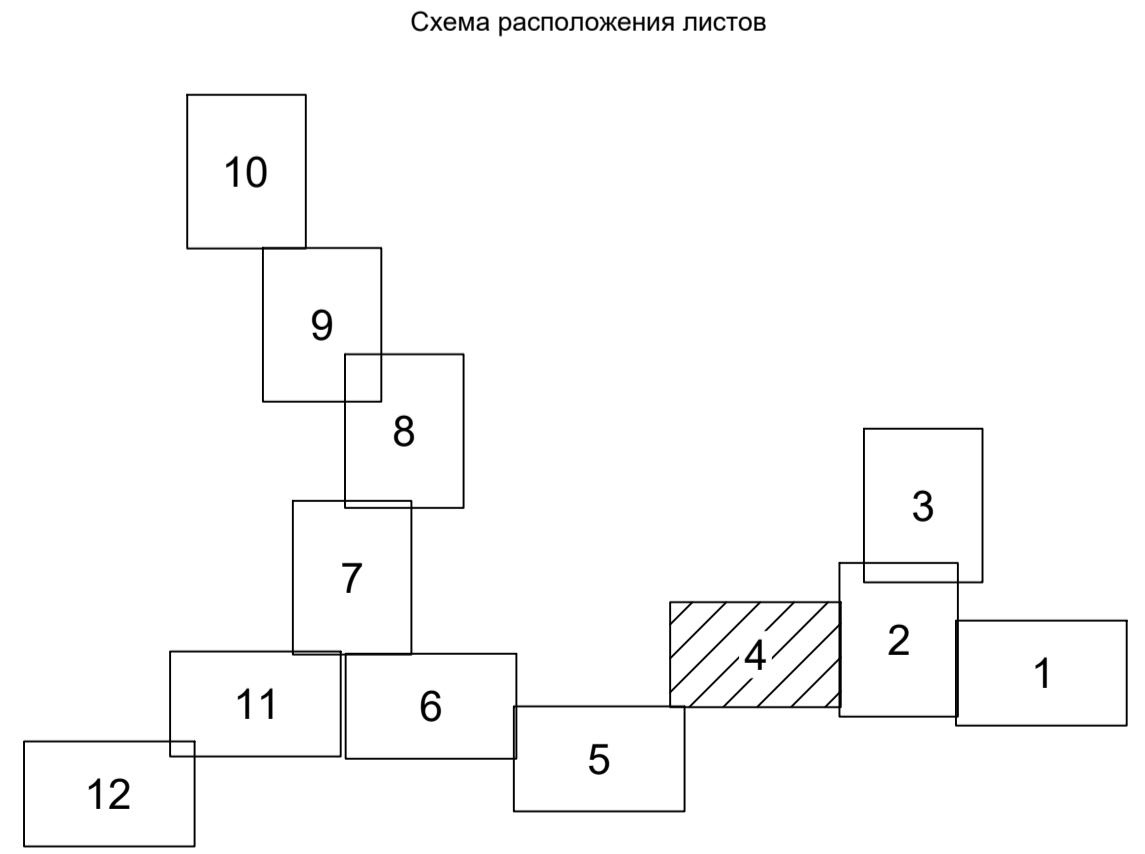

					2536.04.6.П.0/0.0002-ДПТ-3-1					
					«Межпоселковый газопровод к дер. Колюшино - дер. Дерюшка с отводами к дер. Троскино, дер. Лапыно Дзержинского района Калужской области»					
Изм.	Кол.ч.	Лист	№ док	Подпись	Дата	Раздел 1. Основная часть проекта межевания территории. Графическая часть	Стадия	Лист	Листов	
Разработал	Шубина				04.2023		П	4	12	
Проверил	Иванов				04.2023					
					Чертеж межевания территории. Масштаб 1:1000			ООО "ЭкспертГаз" Санкт-Петербург		

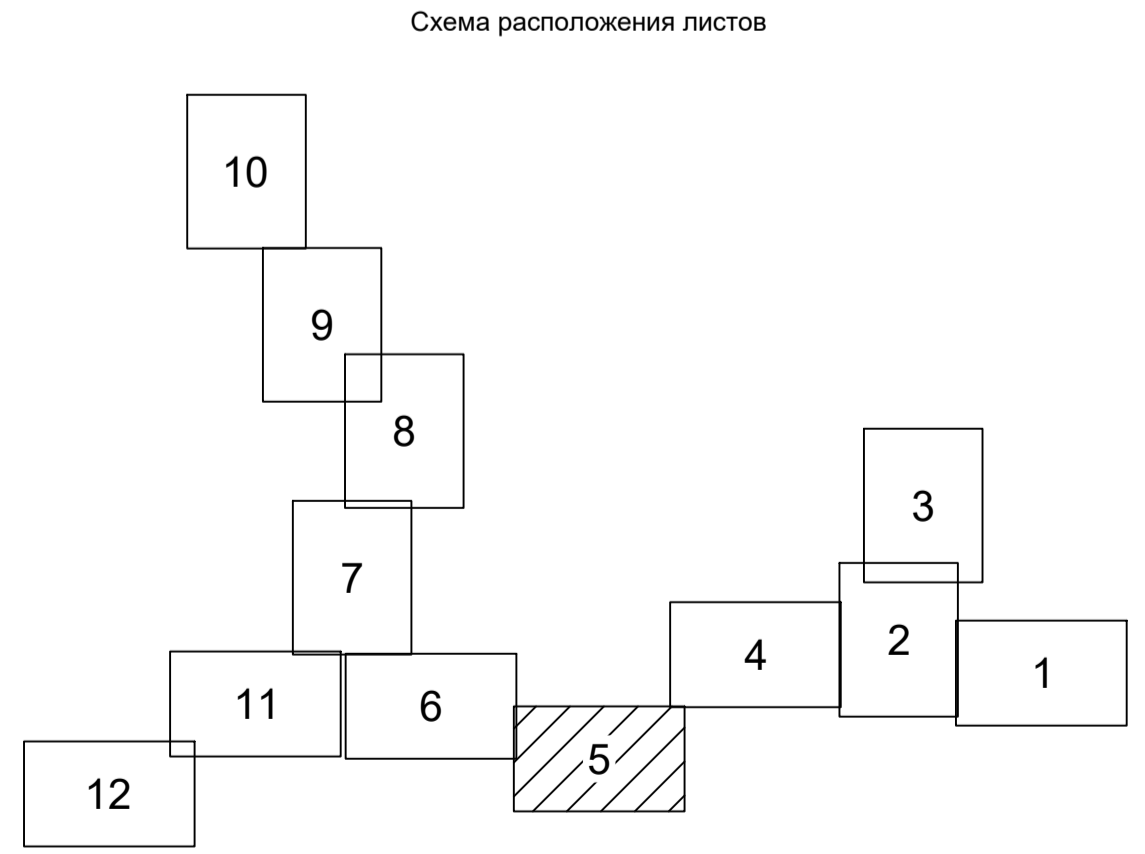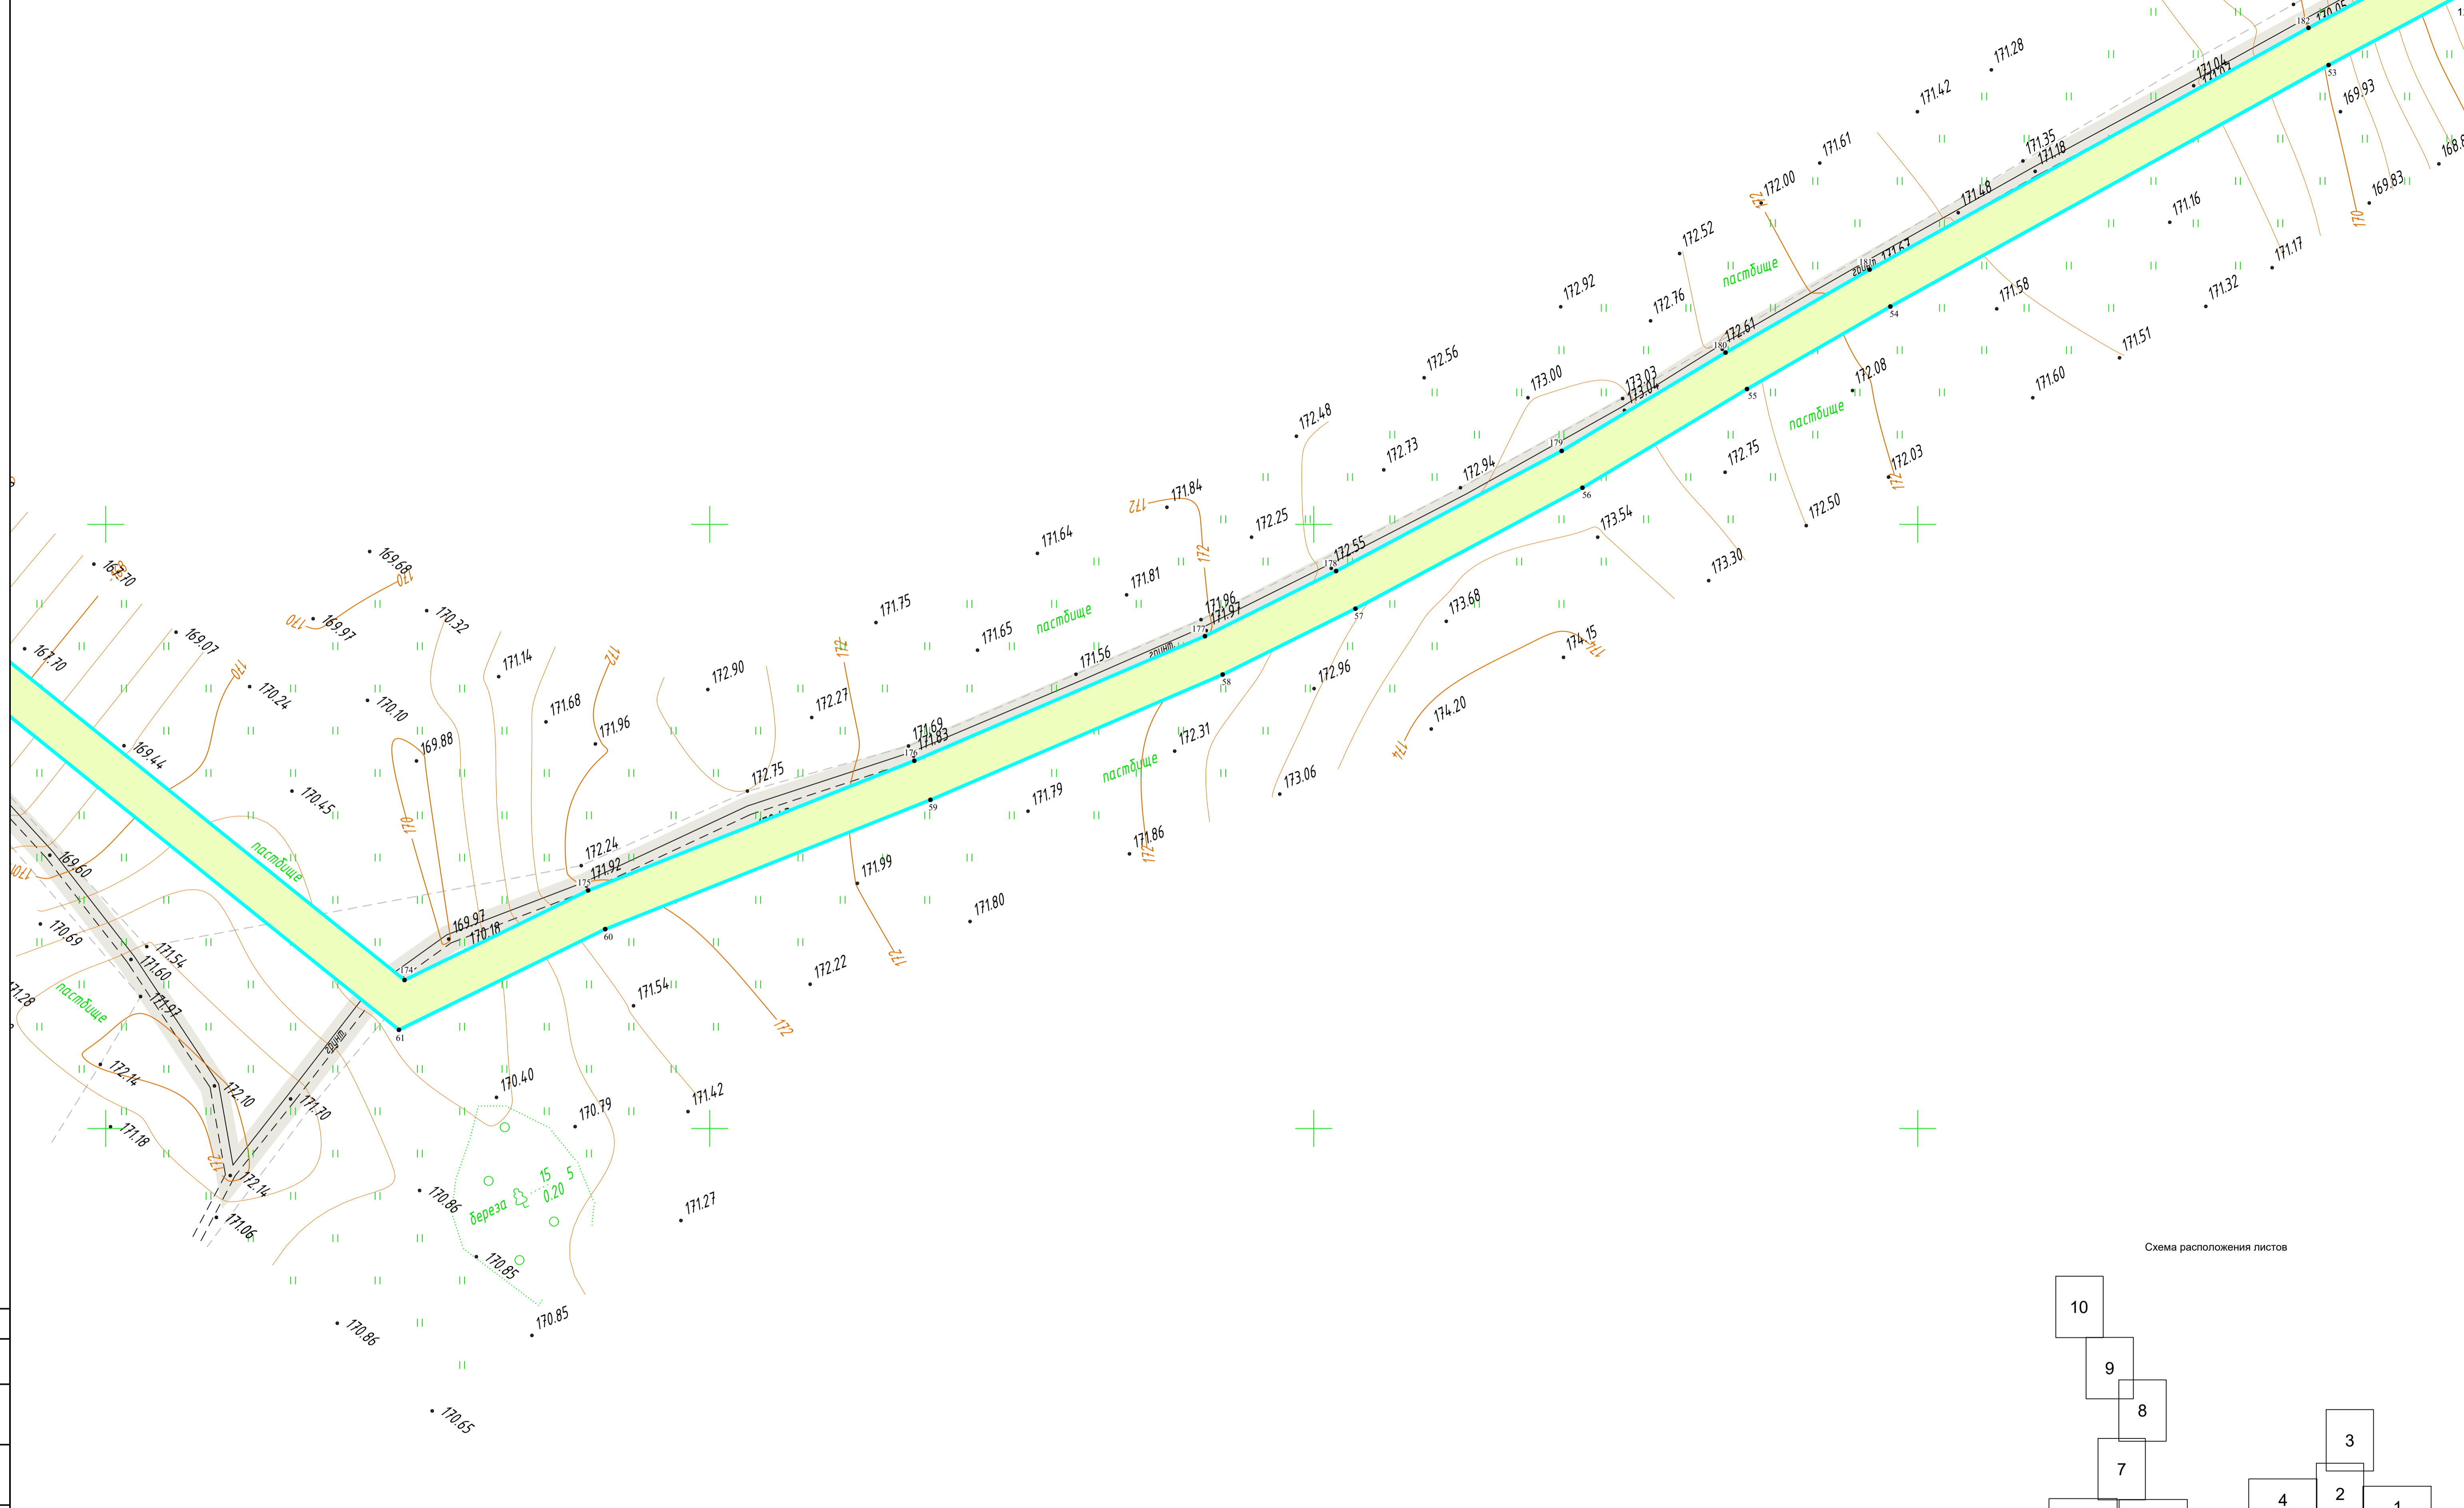

Условные обозначения

- - границы устанавливаемого публичного сервитута в целях размещения линейного объекта
- - номера характерных точек устанавливаемого публичного сервитута в целях размещения линейного объекта
- существующие элементы планировочной структуры, занятые линейными объектами, улично-дорожной сетью
- планируемые элементы планировочной структуры, предназначенные для размещения линейного объекта
- границы населенных пунктов
- существующие инженерные сети
- линии электропередач
- газопроводы

- Примечание:
- 1 - Система координат - МСК-40
 - 2 - Красные линии, утвержденные в составе проекта планировки территории, отсутствуют
 - 3 - Образуются, изменяемые земельные участки, земельные участки, в отношении которых предполагается их резервирование и (или) изъятие для государственных или муниципальных нужд, отсутствуют
 - 4 - Земельные участки, образование которых предусмотрено схемой расположения земельного участка или земельных участков на кадастровом плане территории, срок действия которых не истек, отсутствуют

2536.04.6.П.0/0.0002-ДПТ-3-1					
«Межлесной газопровод к дер. Кошкино - дер. Дерюшка с отводами к дер. Троскино, дер. Лапыно Дзержинского района Калужской области»					
Изм.	Кол.ч.	Лист	№ док	Подпись	Дата
Разработал	Шубина		04.2023		04.2023
Проверил	Иванов		04.2023		04.2023
Чертеж межевания территории. Масштаб 1:1000				Стадия	Лист
				П	5
				Листов	12
ООО «ЭкспертГаз» Санкт-Петербург				Формат А1	


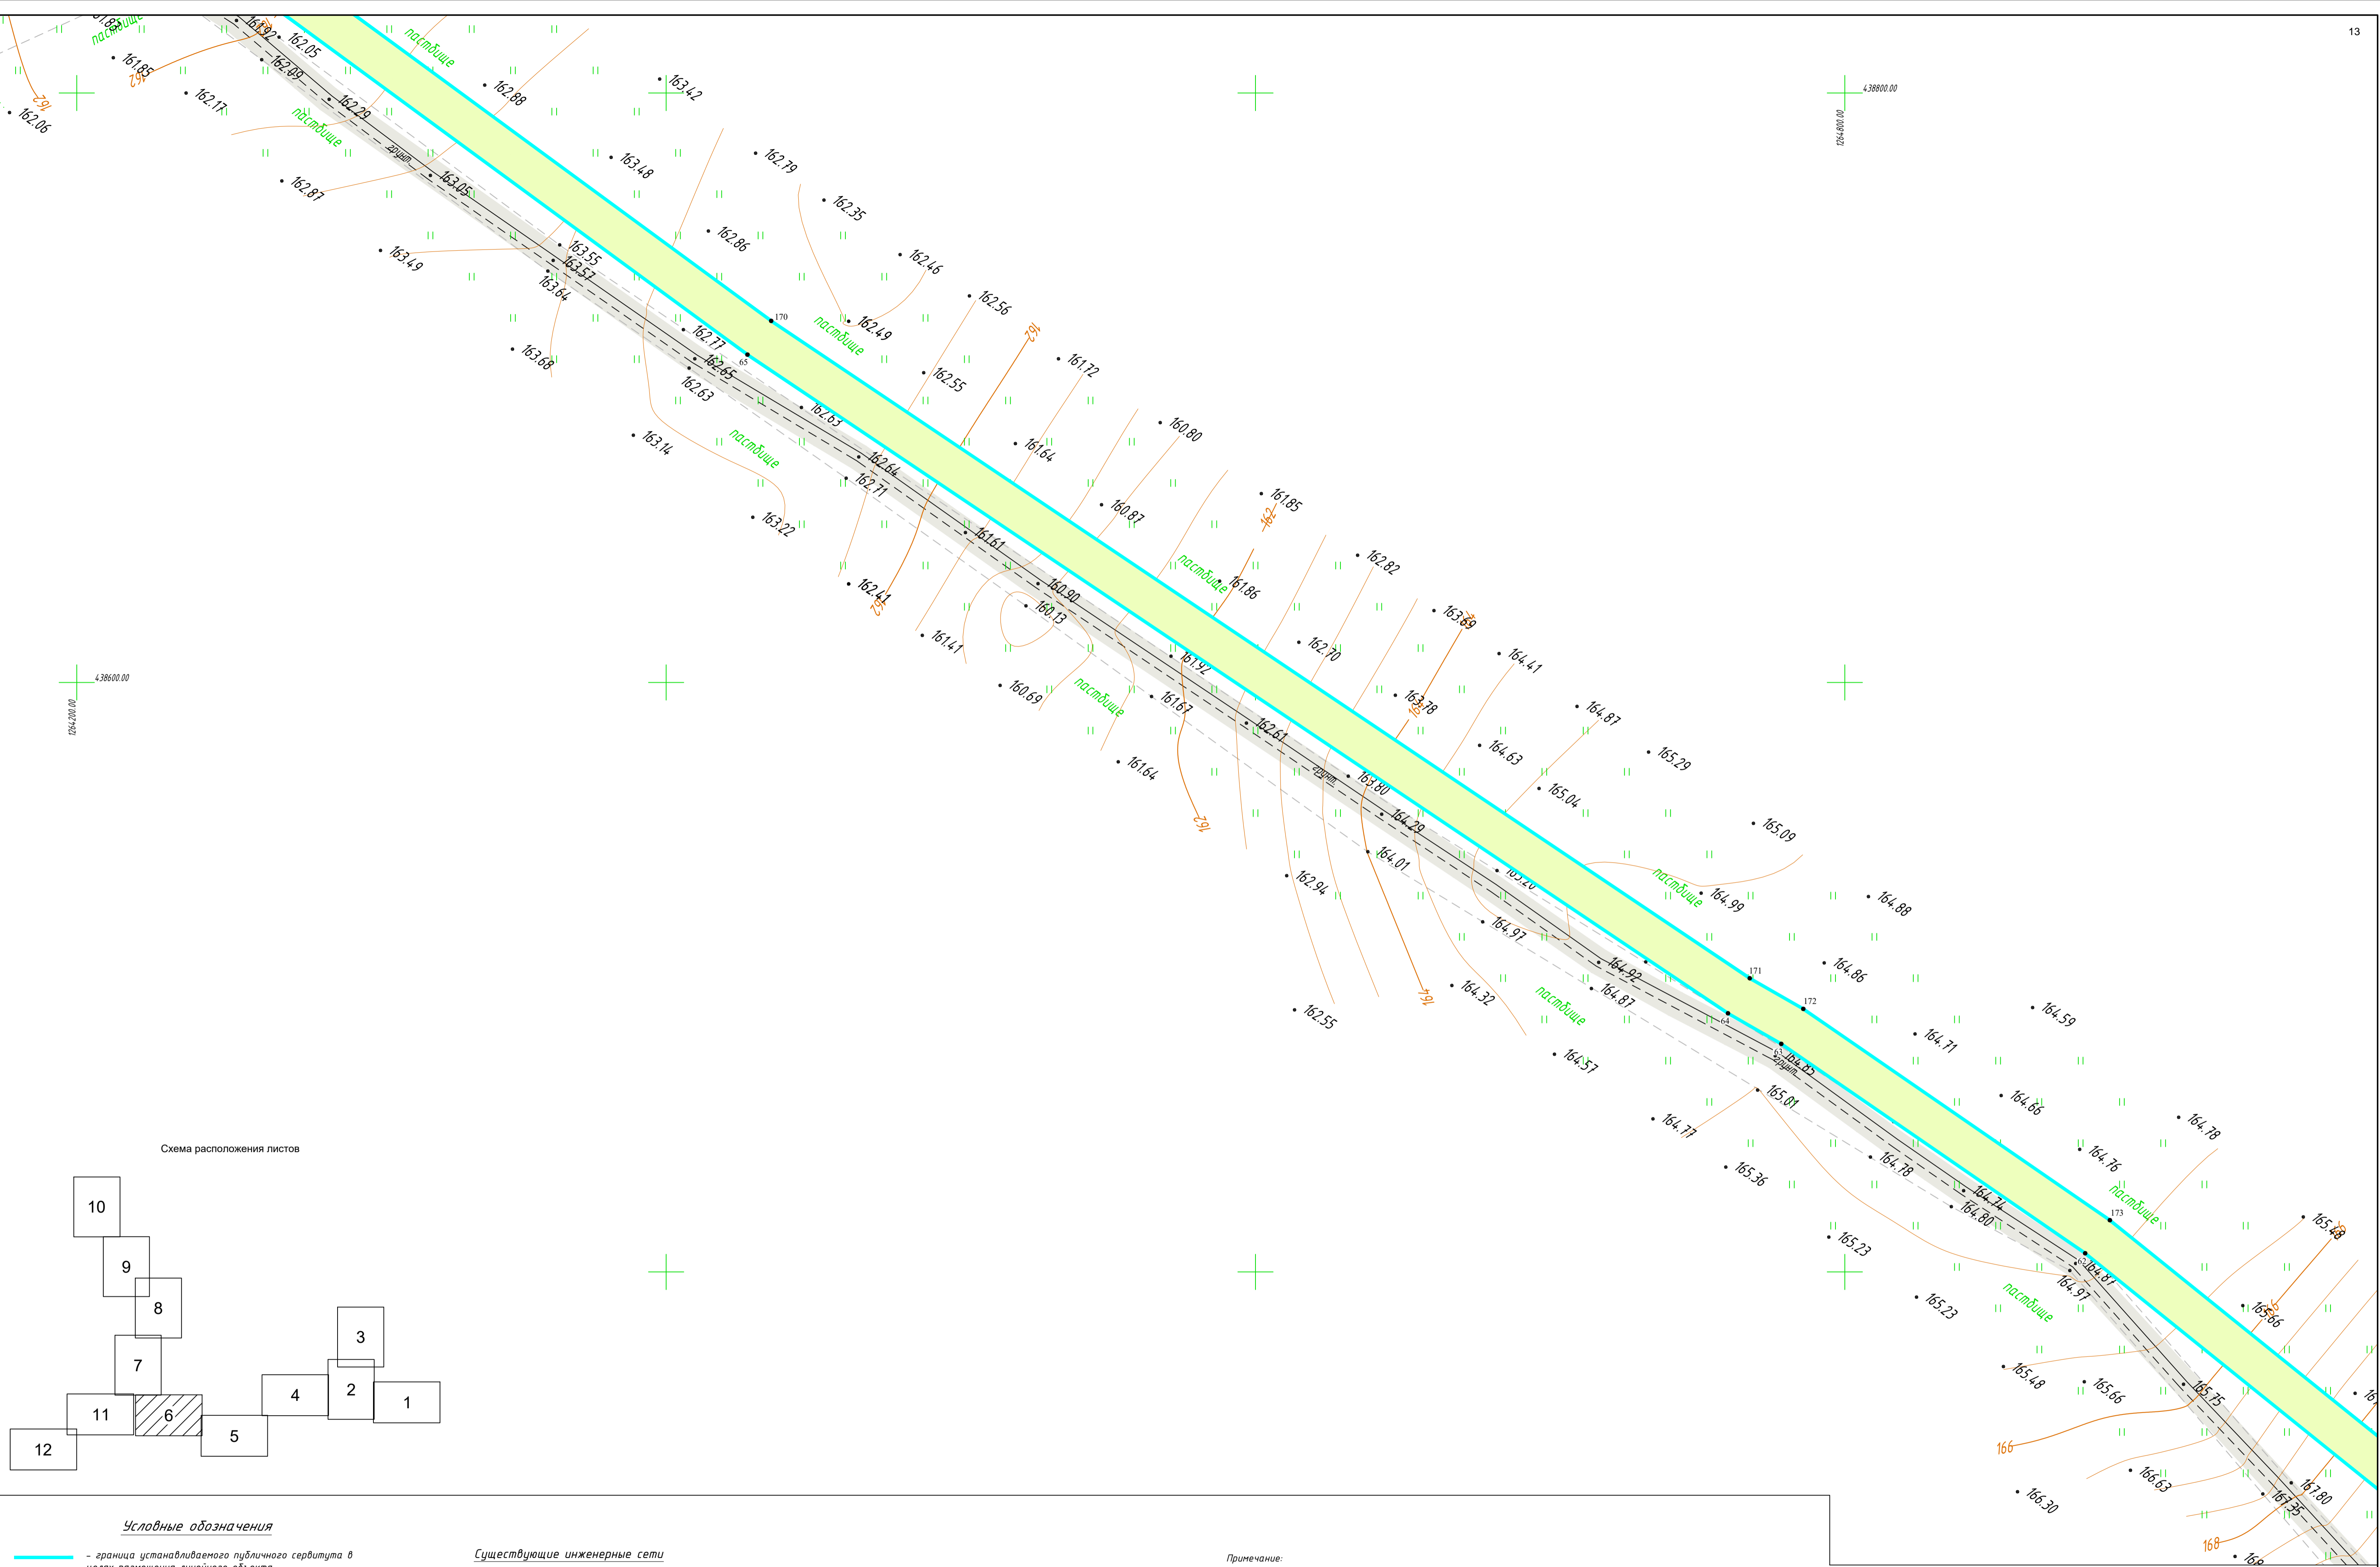


Схема расположения листов

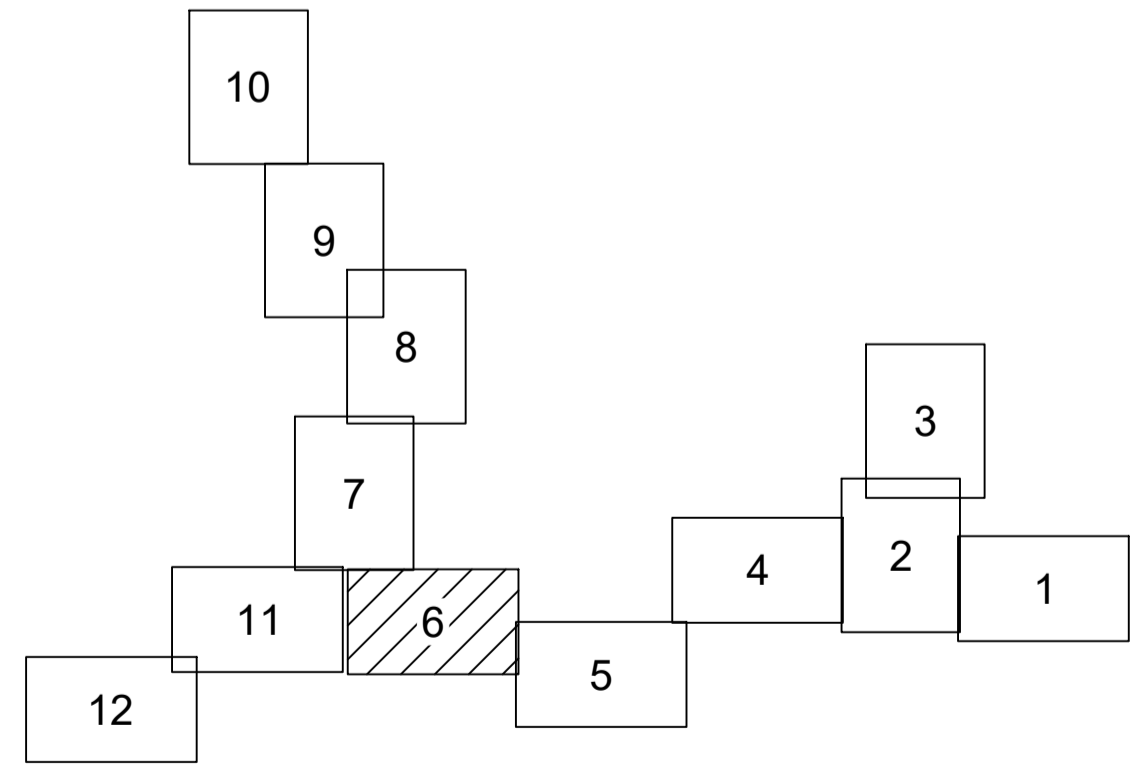

Условные обозначения

- граница устанавливаемого публичного сервитута в целях размещения линейного объекта
- номера характерных точек устанавливаемого публичного сервитута в целях размещения линейного объекта
- существующие элементы планировочной структуры, занятые линейными объектами, улично-дорожной сетью
- планируемые элементы планировочной структуры, предназначенные для размещения линейного объекта
- границы населенных пунктов

Существующие инженерные сети

- линии электропередач
- газопроводы

Примечание:

- 1 - Система координат - МСК-40
- 2 - Красные линии, утвержденные в составе проекта планировки территории, отсутствуют
- 3 - Образовые, изменяемые земельные участки, земельные участки, в отношении которых предполагается их резервирование и (или) изъятие для государственных или муниципальных нужд, отсутствуют
- 4 - Земельные участки, образование которых предусмотрено схемой расположения земельного участка или земельных участков на кадастровом плане территории, срок действия которых не истек, отсутствуют

2536.046 П.0/0.0002-ДПТ-3-1

«Межпоселковый газопровод к дер. Кошкино - дер. Дермичка с отводами к дер. Троскино, дер. Липно Дзержинского района Калужской области»

Изм.	Кол.ч.	Лист	№ док	Подпись	Дата	Раздел	Стадия	Лист	Листов
Разработал		Шубина			04.2023	Раздел 1. Основная часть проекта межевания территории. Графическая часть	П	6	12
Проверил		Иванов			04.2023				
Чертеж межевания территории. Масштаб 1:1000							ООО «ЭкспертГаз» Санкт-Петербург		

деревня Колюшкино,
МО СП "Село Совхоз Чкаловский"
Дзержинского района
Калужской области

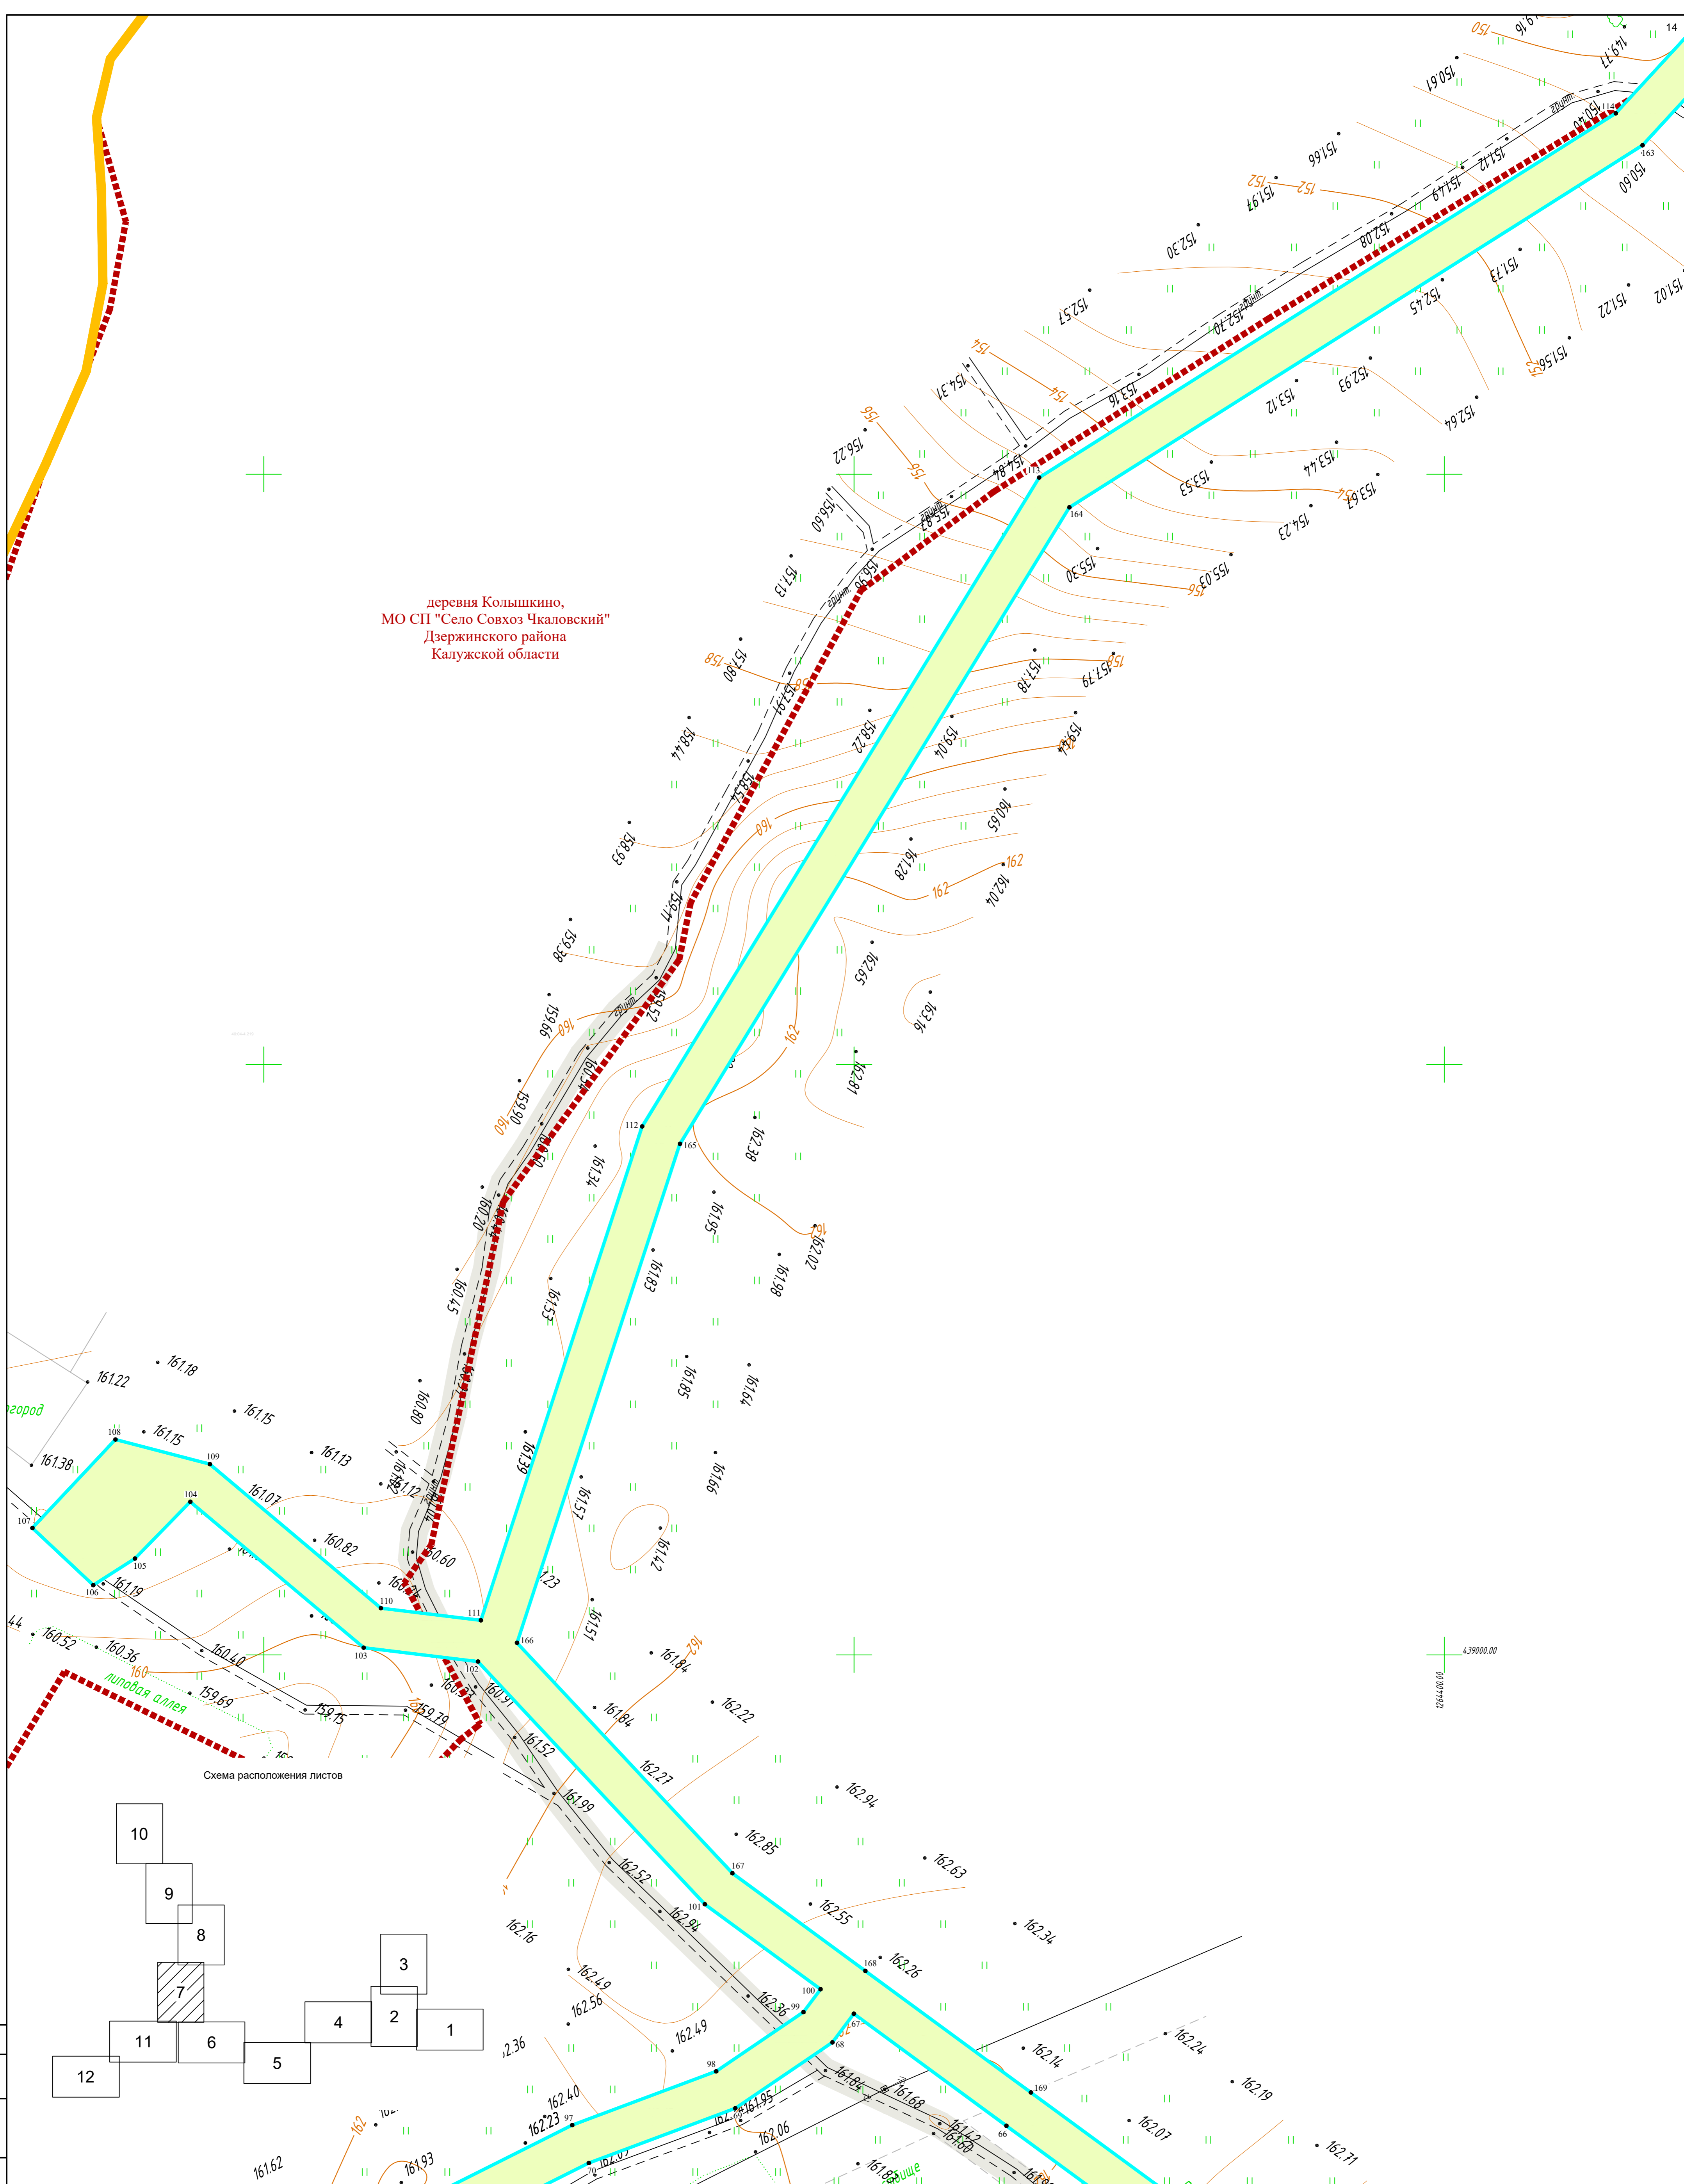


Схема расположения листов

Условные обозначения

- границы устанавливаемого публичного сервитута в целях размещения линейного объекта
- номера характерных точек устанавливаемого публичного сервитута в целях размещения линейного объекта
- существующие элементы планировочной структуры, занятые линейными объектами, улично-дорожной сетью
- планируемые элементы планировочной структуры, предназначенные для размещения линейного объекта
- границы населенных пунктов


Существующие инженерные сети

- линии электропередач
- газопроводы

Примечание:


- 1 - Система координат - МСК-40
- 2 - Красные линии, утвержденные в составе проекта планировки территории, отсутствуют
- 3 - Образованные, изменяемые земельные участки, земельные участки, в отношении которых предполагается их резервирование и (или) изъятие для государственных или муниципальных нужд, отсутствуют
- 4 - Земельные участки, образование которых предусмотрено схемой расположения земельного участка или земельных участков на кадастровом плане территории, срок действия которых не истек, отсутствуют

				2536.046.П.0/0.0002-ДПТ-3-1		
				«Межселовый газопровод к дер. Колюшкино - дер. Дерюшка с отводами к дер. Траскино, дер. Лапино Дзержинского района Калужской области»		
Изм.	Колуч	Лист	№ док	Подпись	Дата	Стадия
Разработал	Шубина				04.2023	Лист
Проверил	Иванов				04.2023	Листов
				Чертеж межевания территории. Масштаб 1:1000		
				ООО "ЭкспертГаз" Санкт-Петербург		

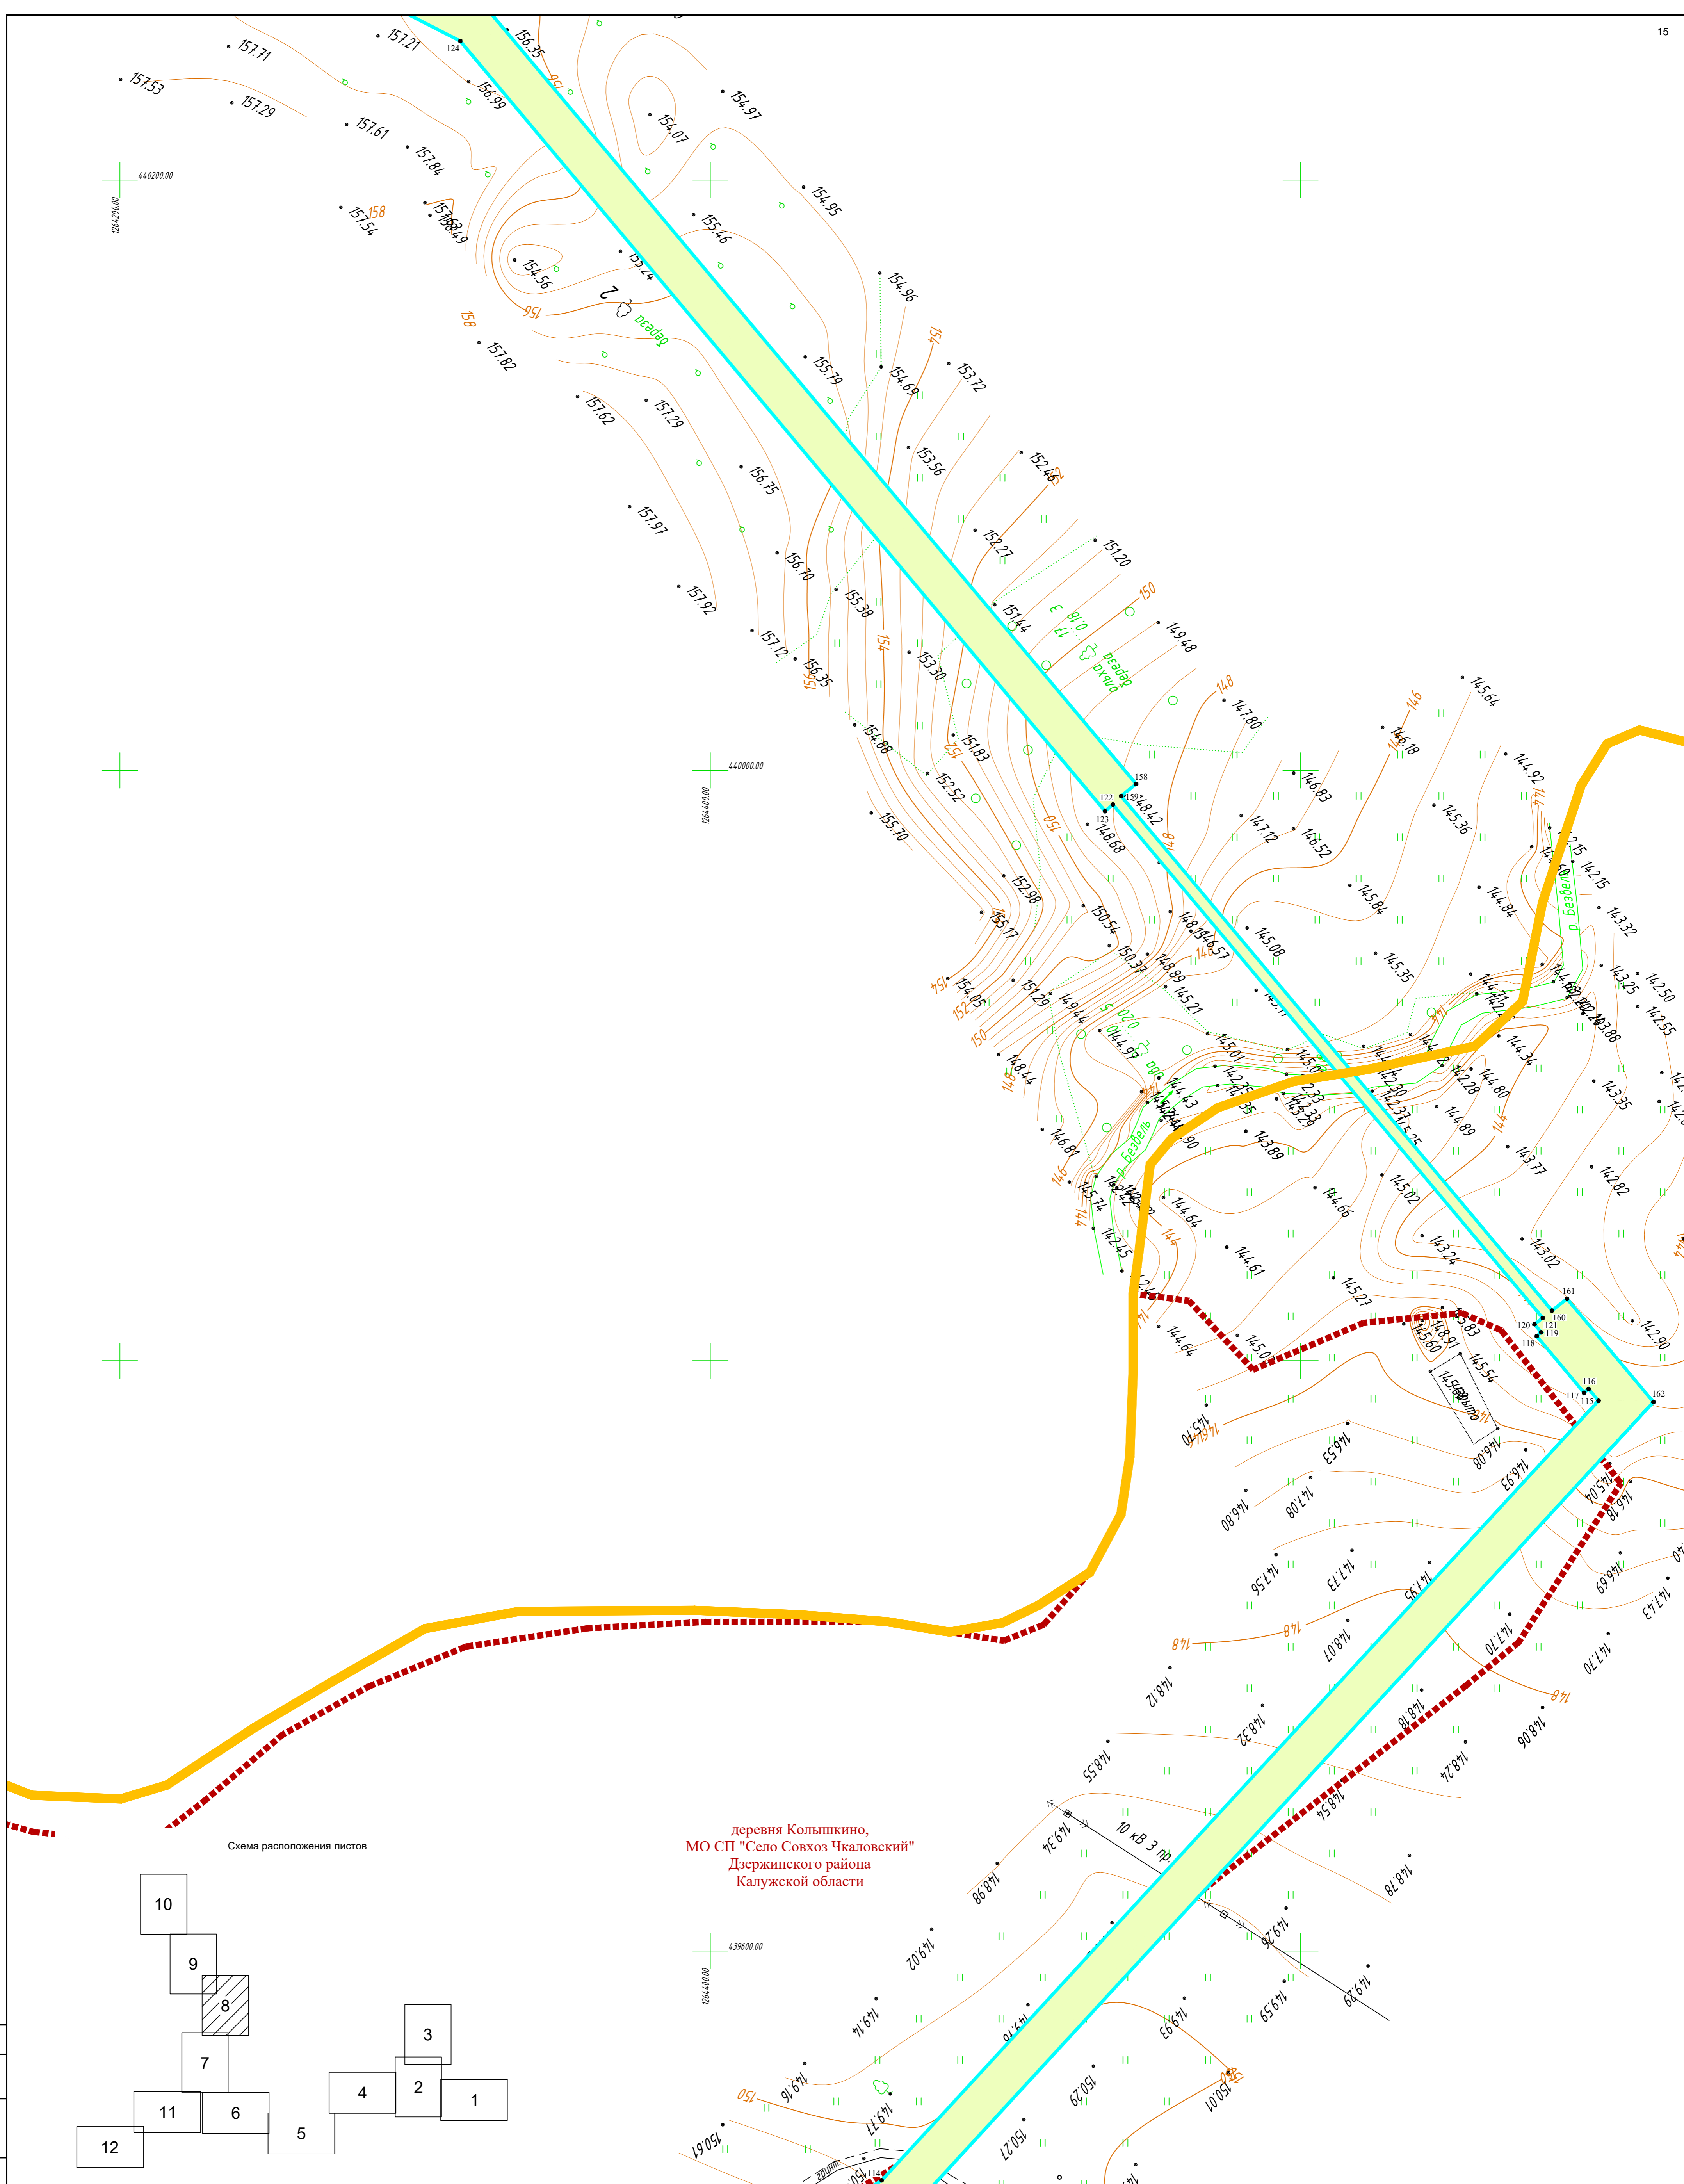

деревня Коляшкино,
МО СП "Село Совхоз Чкаловский"
Дзержинского района
Калужской области

Схема расположения листов

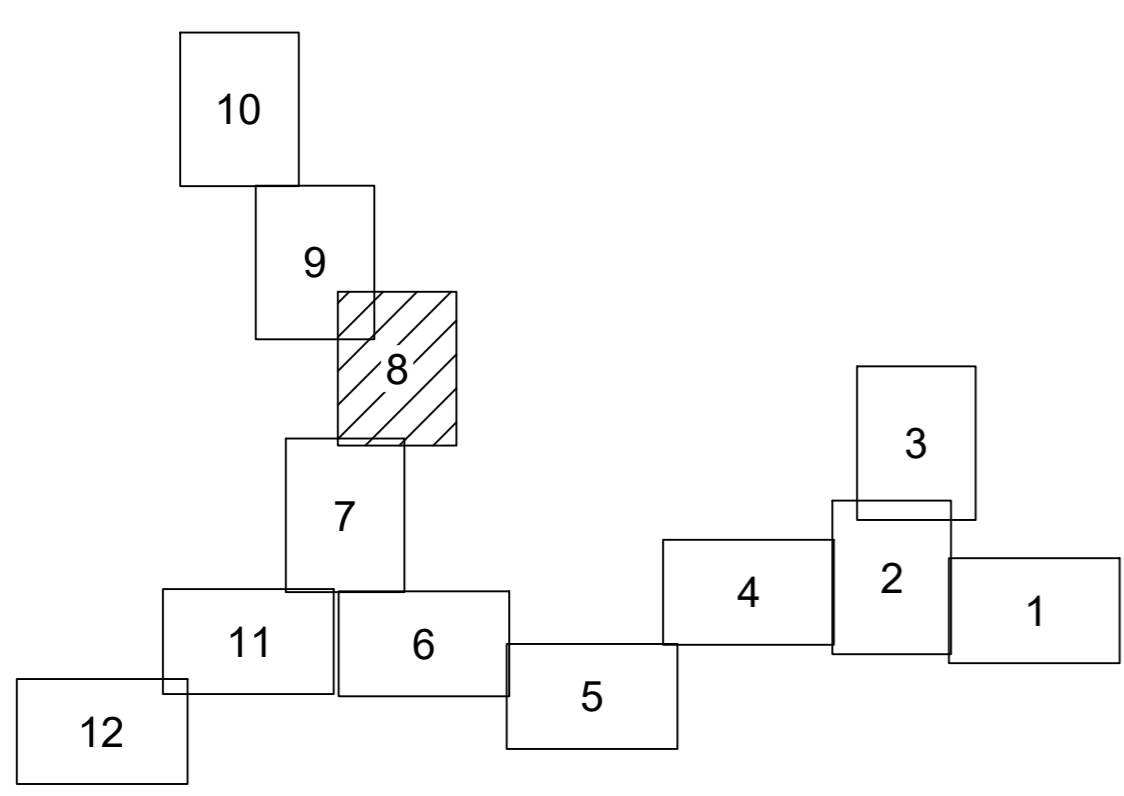

Условные обозначения

- граница устанавливаемого публичного сервитута в целях размещения линейного объекта
- номера характерных точек устанавливаемого публичного сервитута в целях размещения линейного объекта
- существующие элементы планировочной структуры, занятые линейными объектами, улично-дорожной сетью
- планировочные элементы планировочной структуры, предназначенные для размещения линейного объекта
- - - границы населенных пунктов

Существующие инженерные сети

- - - - линии электропередач
- - - - газопроводы

Примечание:

- 1 - Система координат - МСК-40
- 2 - Красные линии, утвержденные в составе проекта планировки территории, отсутствуют
- 3 - Образцы, изменяемые земельные участки, земельные участки, в отношении которых предполагается их резервирование и (или) изъятие для государственных или муниципальных нужд, отсутствуют
- 4 - Земельные участки, образование которых предусмотрено схемой расположения земельного участка или земельных участков на кадастровом плане территории, срок действия которых не истек, отсутствуют

2536.046.П.0/0.0002-ДПТ-3-1			
«Межселовый газопровод к дер. Коляшкино - дер. Дерюшка с отводами к дер. Траскино, дер. Лапино Дзержинского района Калужской области»			
Изм.	Колуч	Лист	№ док
Разработал	Шубина		04.2023
Проверил	Иванов		04.2023
Чертеж межевания территории. Масштаб 1:1000		Стадия	Лист
		П	8
		Листов	12
		ООО "ЭкспертГаз" Санкт-Петербург	

Инв. №подл. Погр. и дата

Взам. инв. №

Согласовано


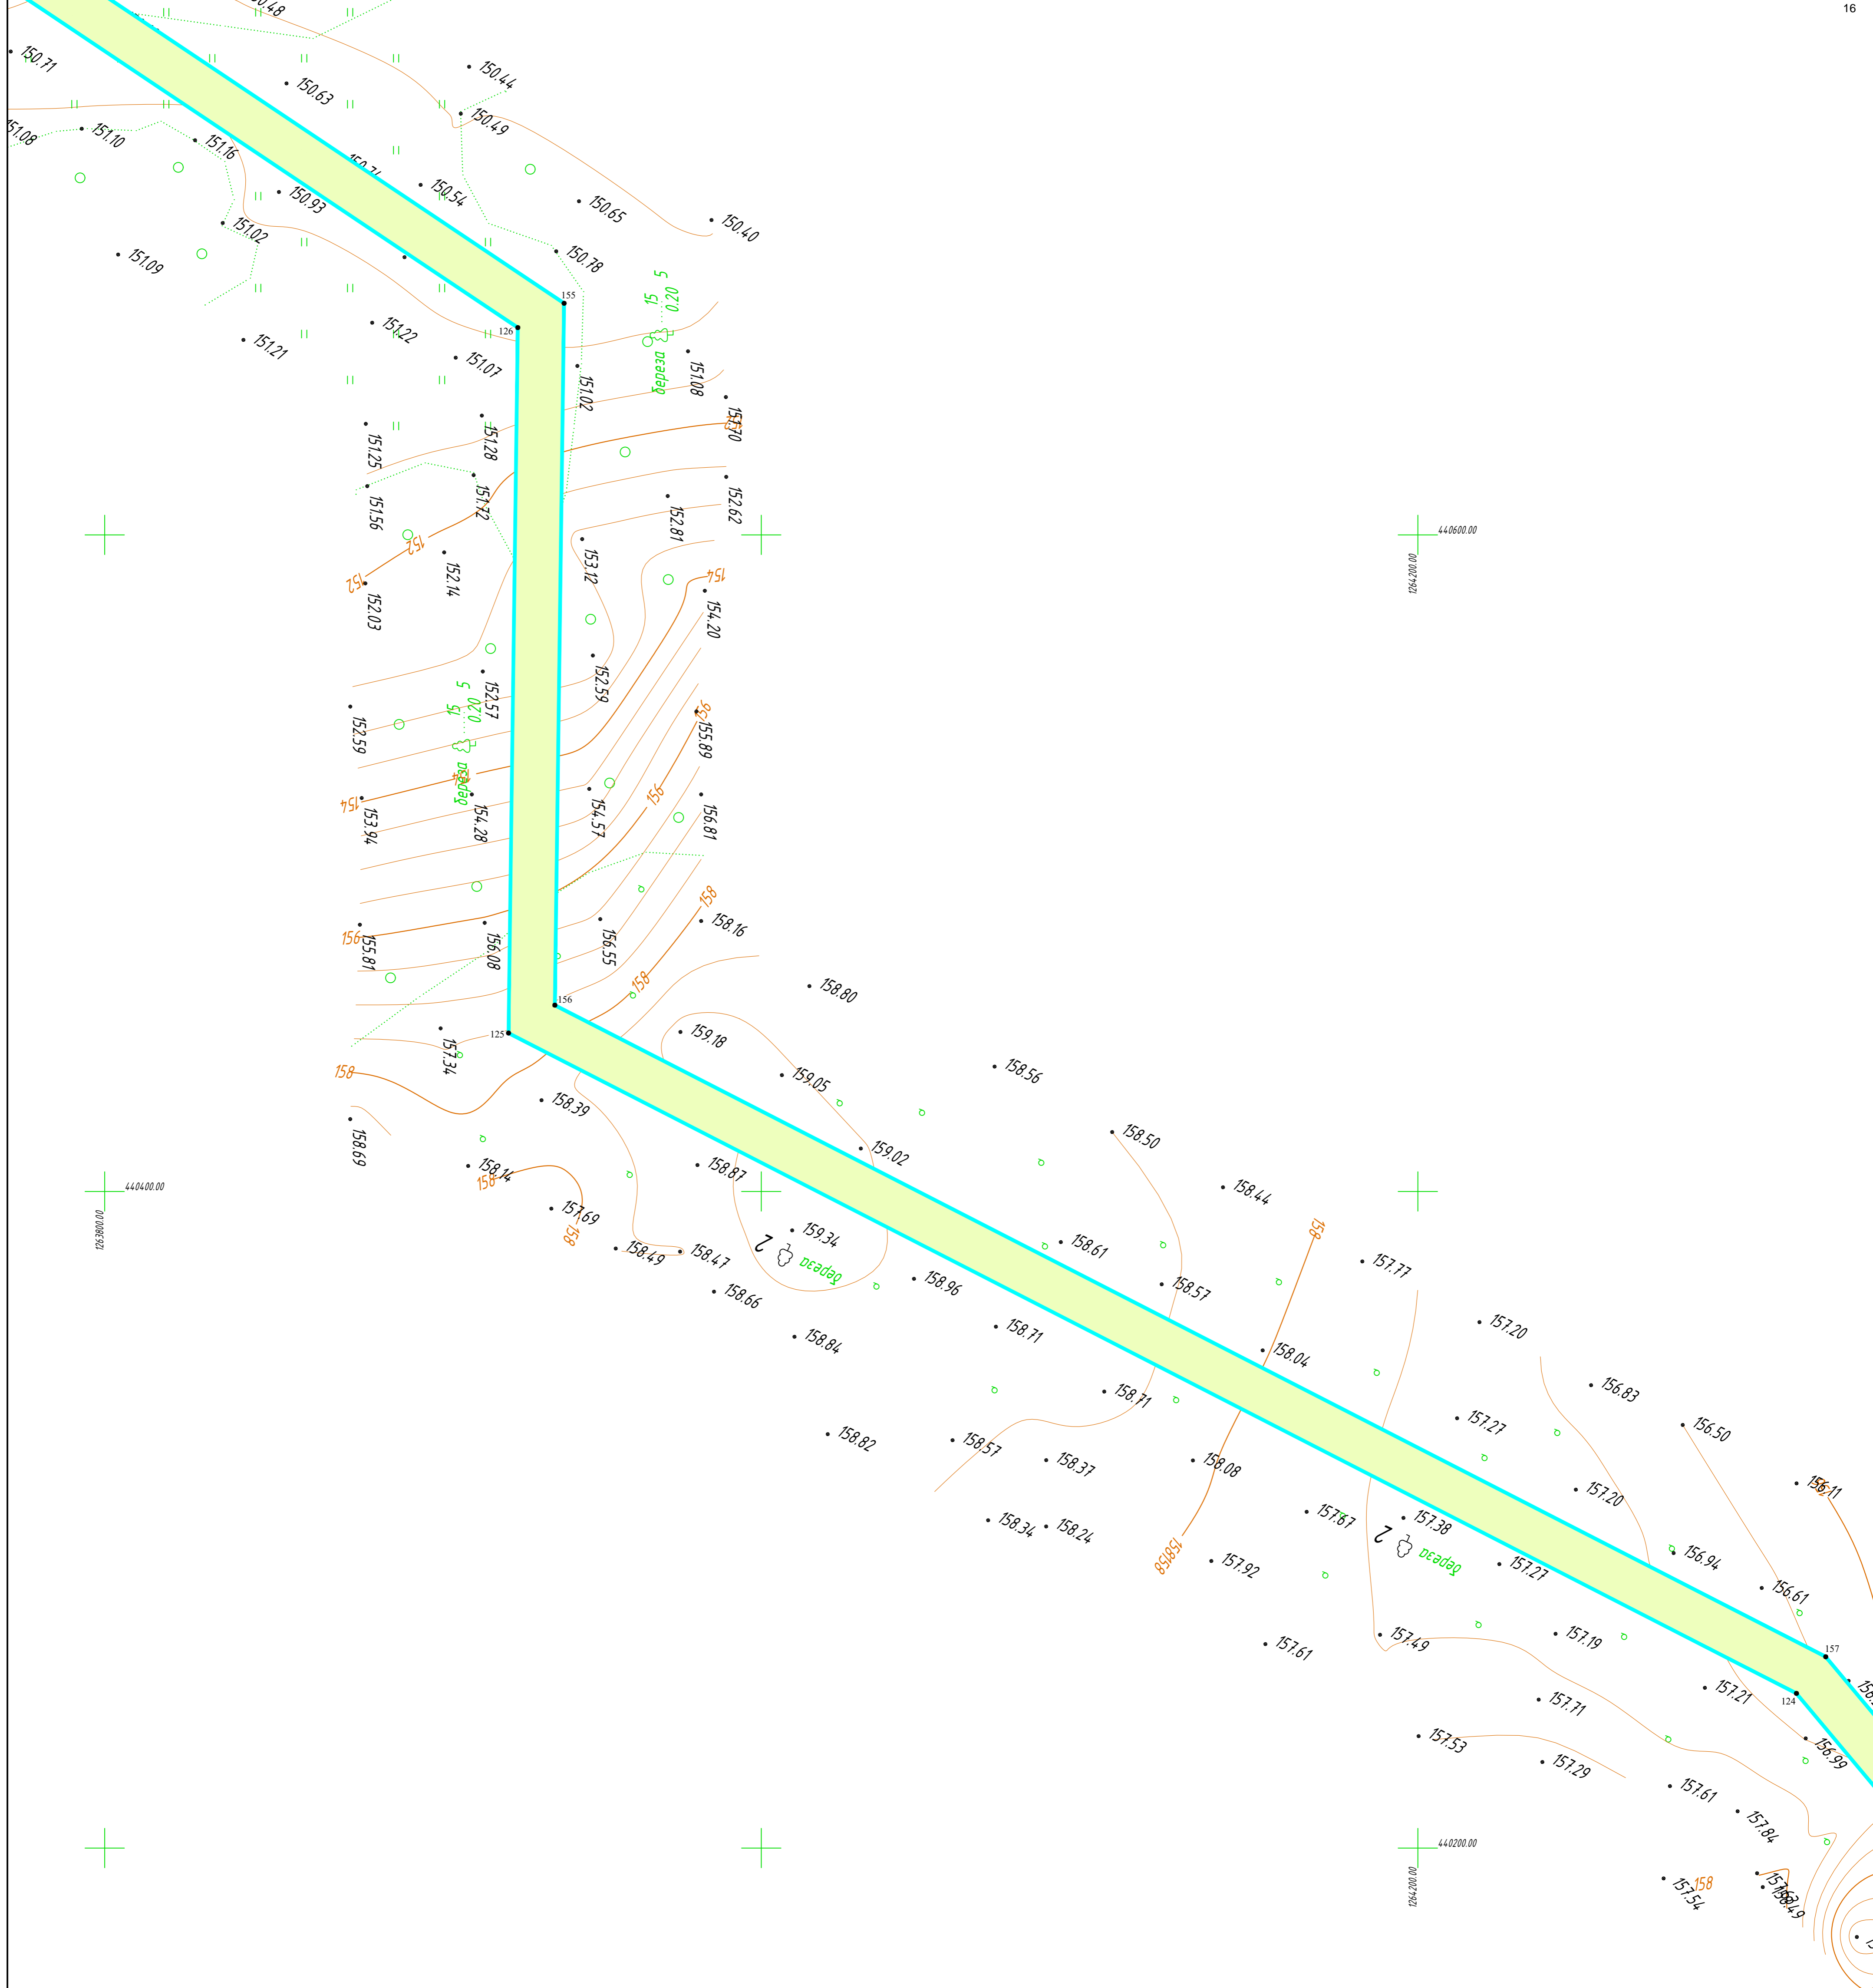


Схема расположения листов

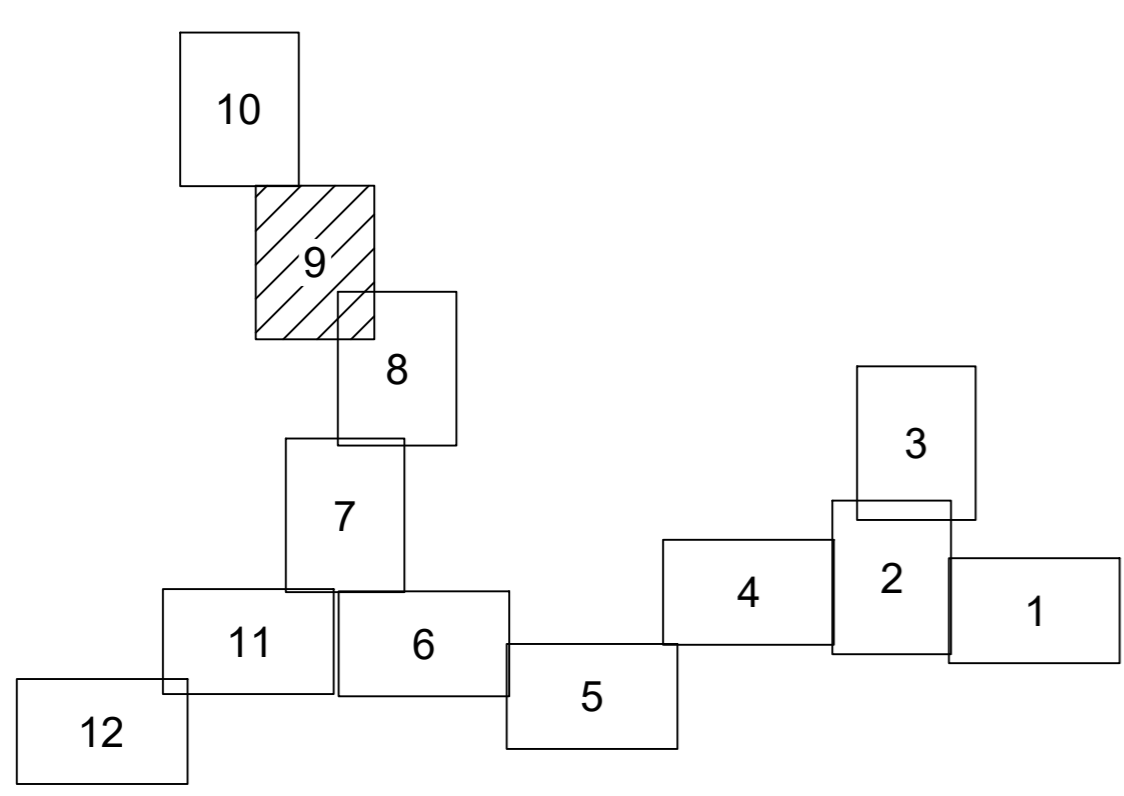

Условные обозначения

- граница устанавливаемого публичного сервитута в целях размещения линейного объекта
- номера характерных точек устанавливаемого публичного сервитута в целях размещения линейного объекта
- существующие элементы планировочной структуры, занятые линейными объектами, улично-дорожной сетью
- планировочные элементы планировочной структуры, предназначенные для размещения линейного объекта
- границы населенных пунктов

Существующие инженерные сети

- линии электропередач
- газопроводы

Примечание:

- 1 - Система координат - МСК-40
- 2 - Красные линии, утвержденные в составе проекта планировки территории, отсутствуют
- 3 - Образовые, изменяемые земельные участки, земельные участки, в отношении которых предполагается их резервирование и (или) изъятие для государственных или муниципальных нужд, отсутствуют
- 4 - Земельные участки, образование которых предусмотрено схемой расположения земельного участка или земельных участков на кадастровом плане территории, срок действия которых не истек, отсутствуют

2536.046.П.0/0.0002-ДПТ-3-1									
«Межселожковий газопровод к дер. Кошкино - дер. Дермичка с отводами к дер. Траскино, дер. Лапино Дзержинского района Калужской области»									
Изм.	Колуч.	Лист	№ док	Подпись	Дата	Раздел 1. Основная часть проекта межевания территории. Графическая часть	Стадия	Лист	Листов
Разработал	Шубина				04.2023		П	9	12
Проверил	Иванов				04.2023				
Чертеж межевания территории. Масштаб 1:1000							ООО "ЭкспертГаз" Санкт-Петербург		

Имя, Фамилия, Инициалы, Подпись, Дата, Экземпляр, №, Согласовано

деревня Дерминка,
МО СП "Деревня Сени"
Держинского района
Калужской области

14000.00

4414000.00
0000000000


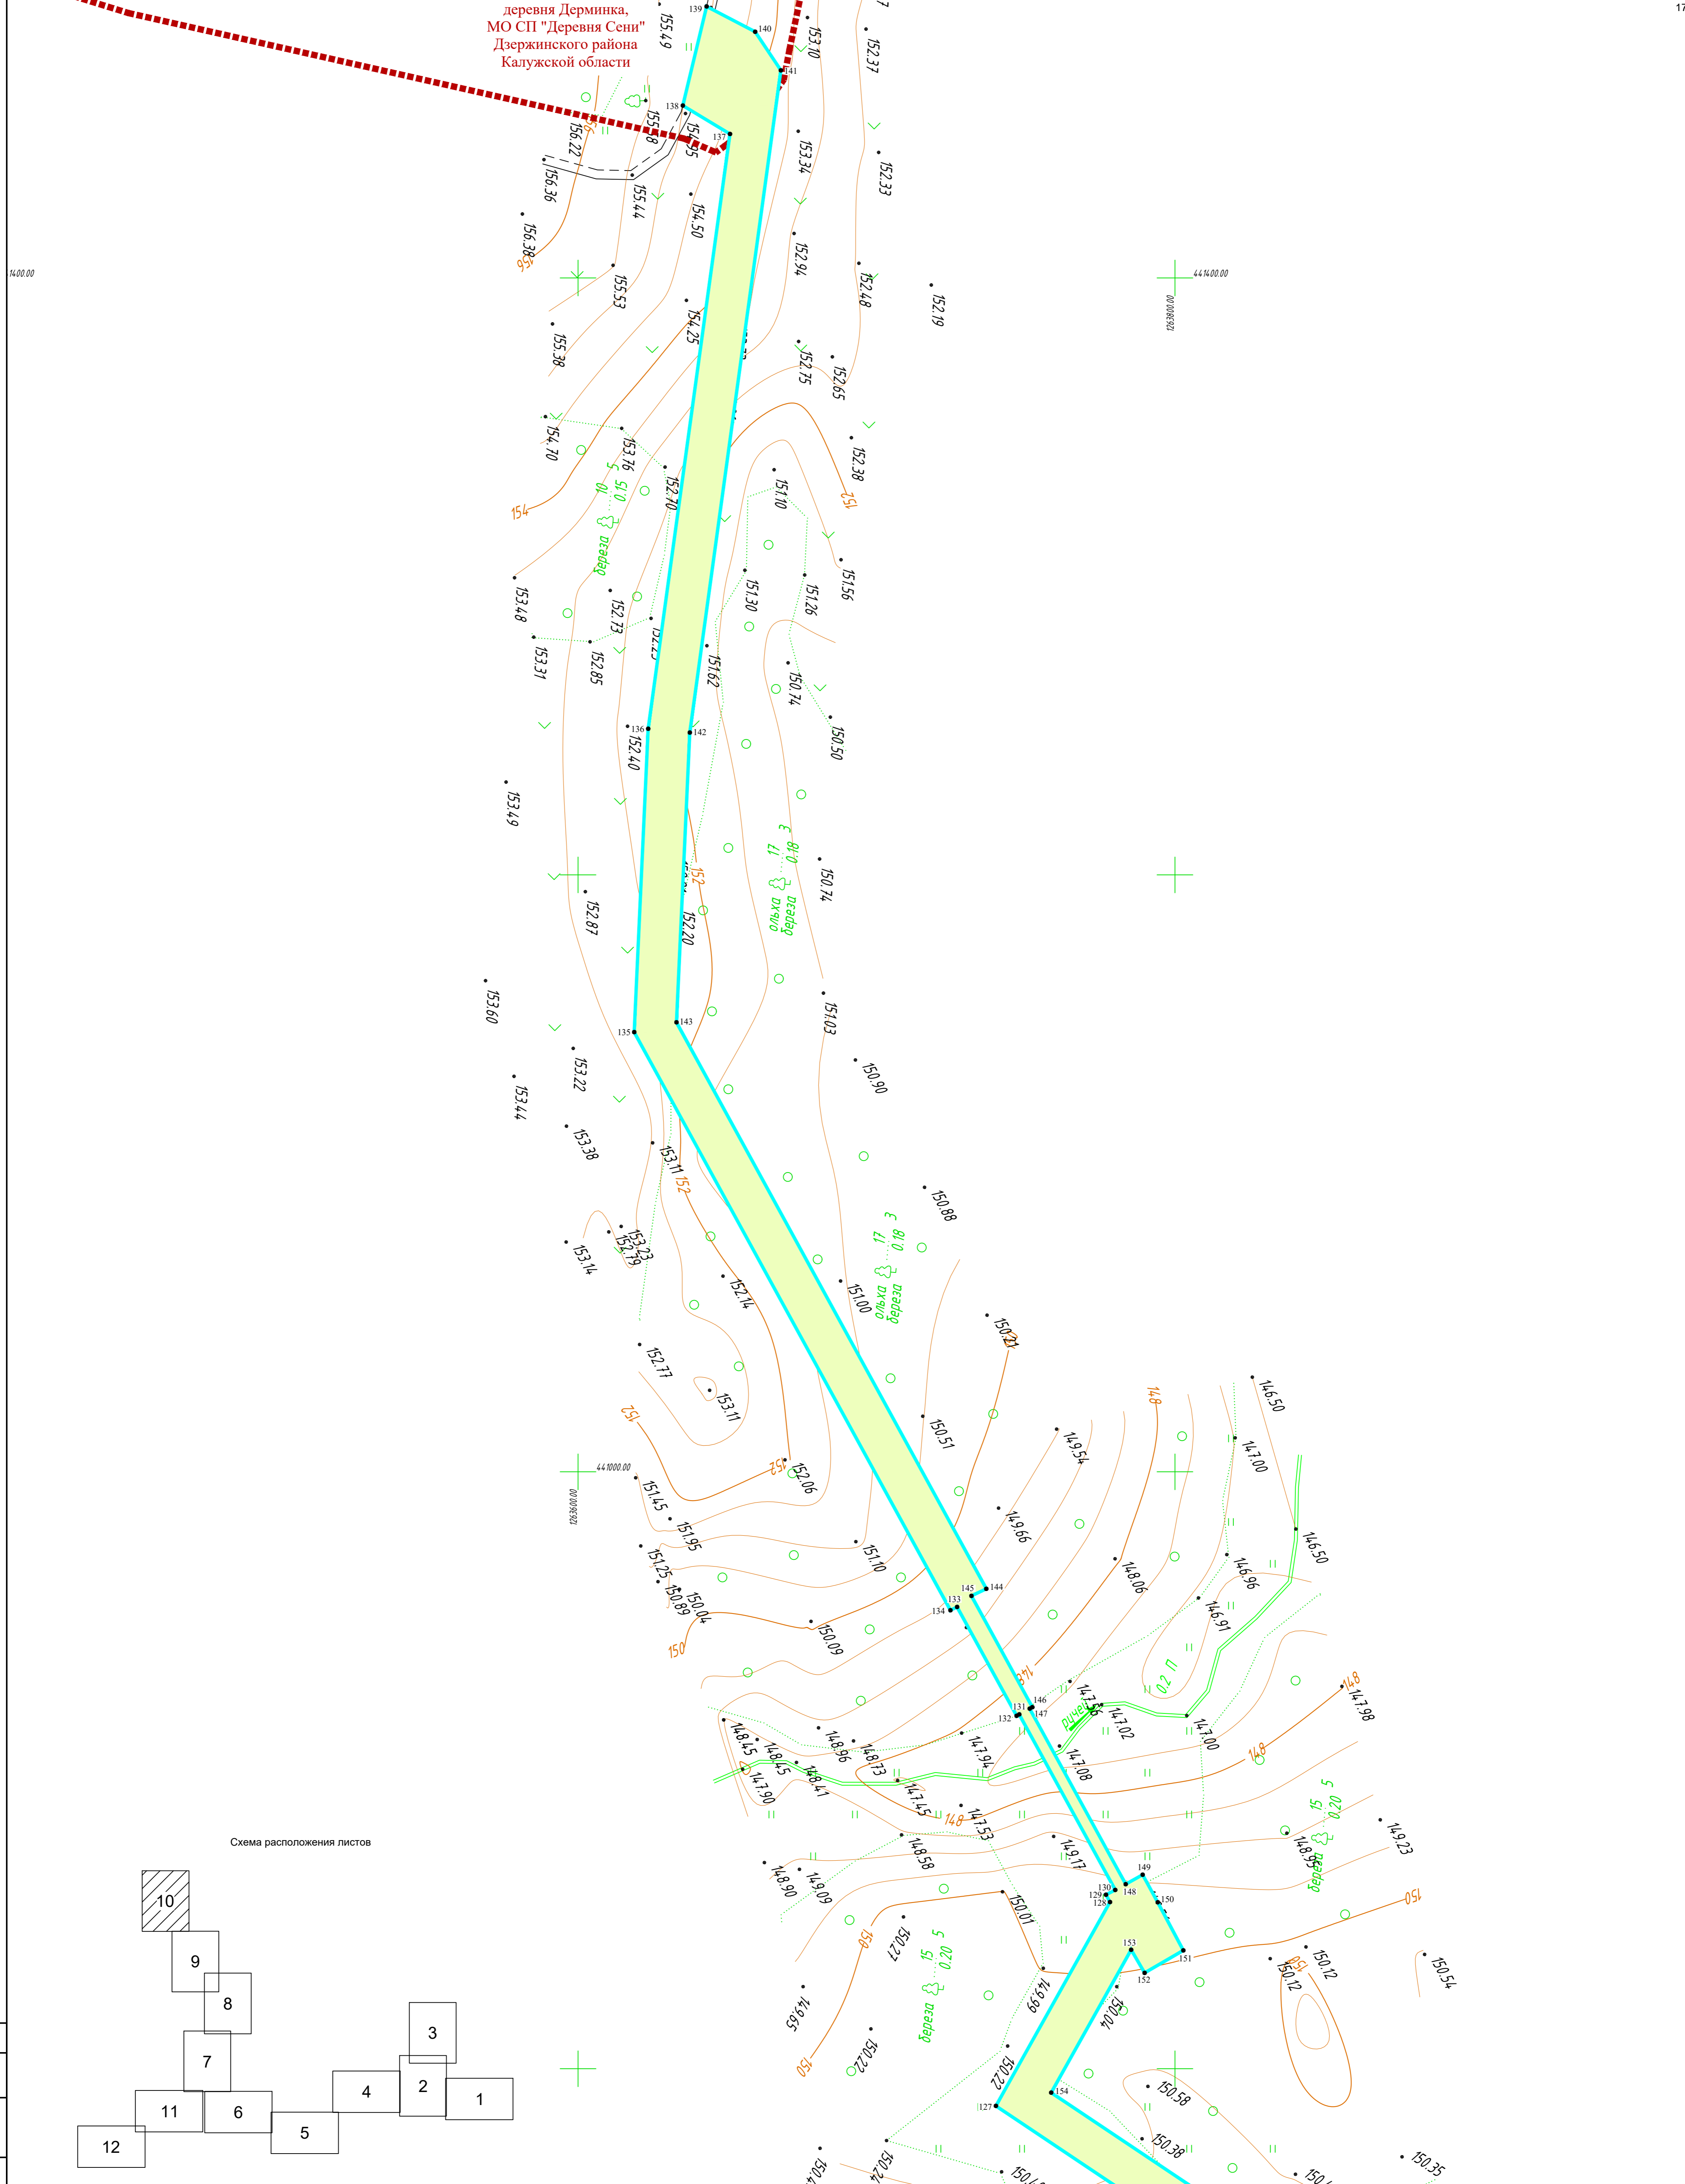


Схема расположения листов

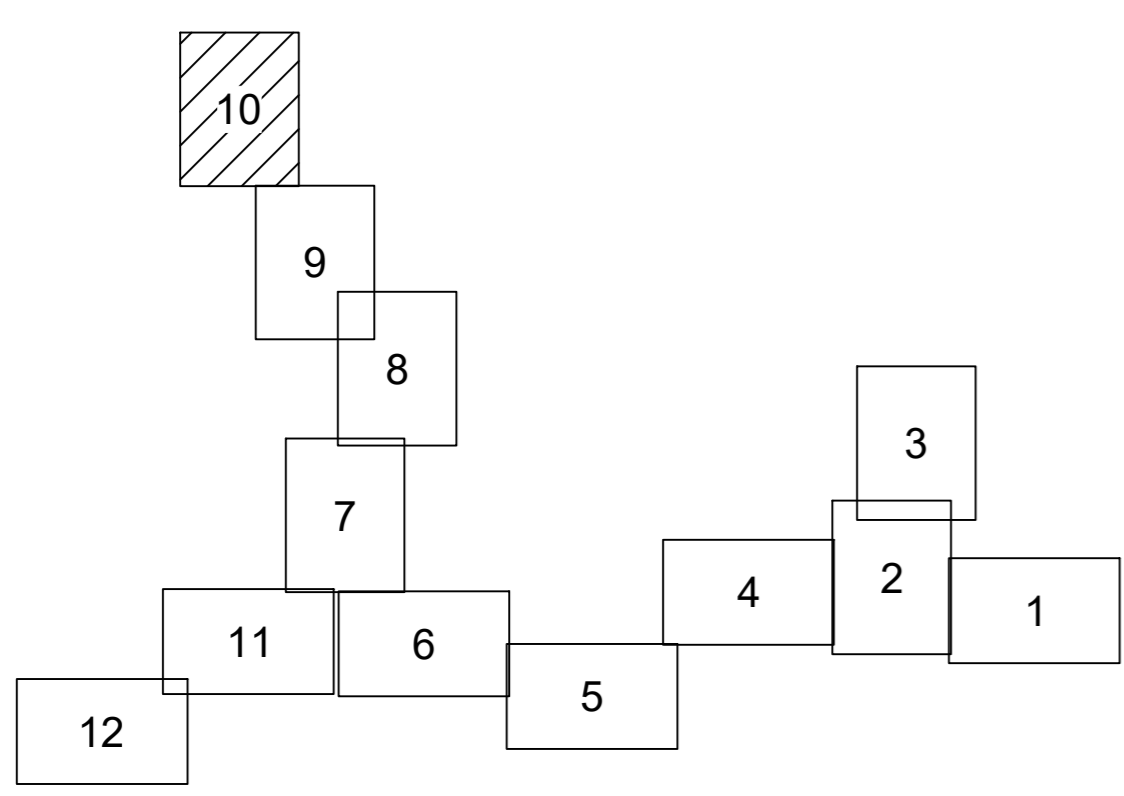

Условные обозначения

- граница устанавливаемого публичного сервитута в целях размещения линейного объекта
- номера характерных точек устанавливаемого публичного сервитута в целях размещения линейного объекта
- существующие элементы планировочной структуры, занятые линейными объектами, улично-дорожной сетью
- планируемые элементы планировочной структуры, предназначенные для размещения линейного объекта
- границы населенных пунктов

Существующие инженерные сети

- линии электропередач
- газопроводы


Примечание:

- 1 - Система координат - МСК-40
- 2 - Красные линии, утвержденные в составе проекта планировки территории, отсутствуют
- 3 - Образцы, изменения земельные участки, земельные участки, в отношении которых предполагается их резервирование и (или) изъятие для государственных или муниципальных нужд, отсутствуют
- 4 - Земельные участки, образование которых предусмотрено схемой расположения земельного участка или земельных участков на кадастровом плане территории, срок действия которых не истек, отсутствуют

2536.046.П.0/0.0002-ДПТ-3-1									
«Межселовый газопровод к дер. Кошкино - дер. Дерминка с отводами к дер. Траскино, дер. Лапино Держинского района Калужской области»									
Изм.	Колуч	Лист	№ док	Подпись	Дата	Раздел 1. Основная часть проекта нежвания территории. Графическая часть	Стадия	Лист	Листов
Разработал	Шубина				04.2023		П	10	12
Проверил	Иванов				04.2023				
Чертеж нежвания территории. Масштаб 1:1000							ООО "ЭкспертГаз" Санкт-Петербург		



Схема расположения листов

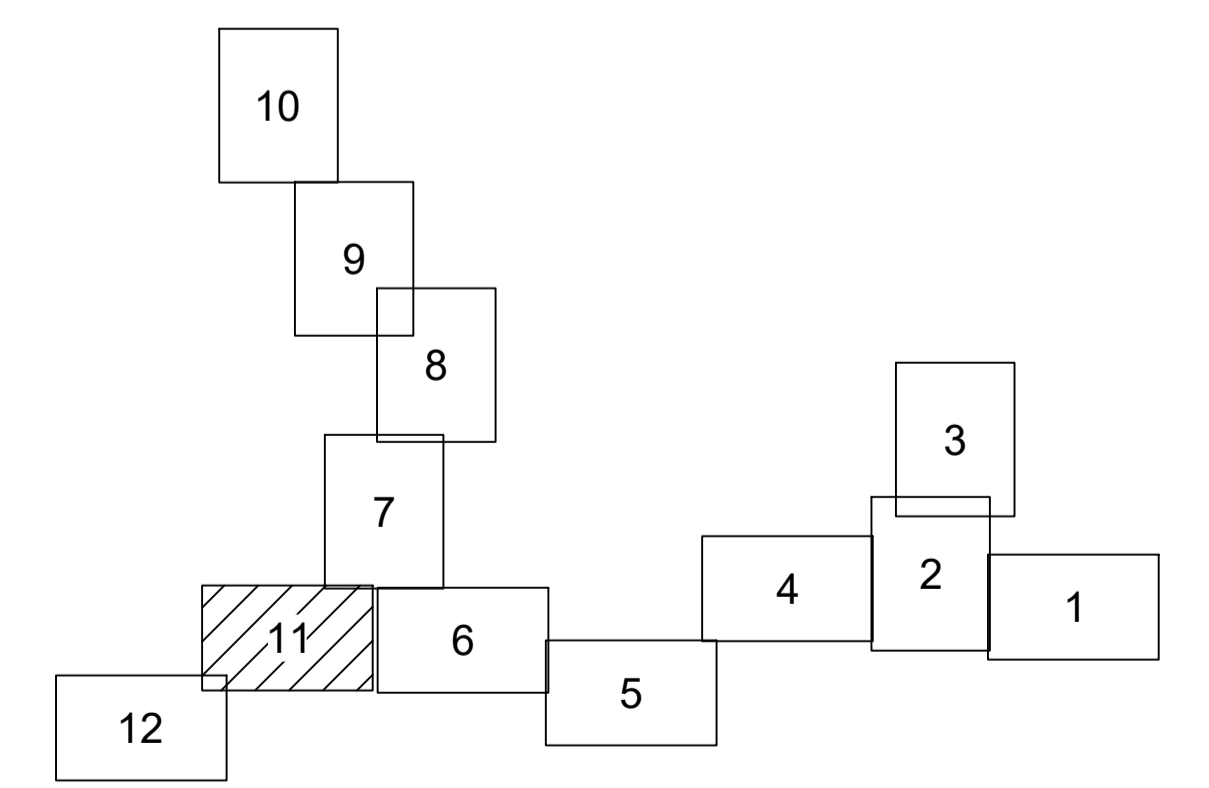

Условные обозначения

- граница устанавливаемого публичного сервитута в целях размещения линейного объекта
- 1 • номера характерных точек устанавливаемого публичного сервитута в целях размещения линейного объекта
- существующие элементы планировочной структуры, занятые линейными объектами, улично-дорожной сетью
- планируемые элементы планировочной структуры, предназначенные для размещения линейного объекта
- границы населенных пунктов
- Существующие инженерные сети
- линии электропередачи
- газопроводы



Примечание:

- 1 - Система координат - МСК-40
- 2 - Красные линии, утвержденные в составе проекта планировки территории, отсутствуют
- 3 - Образцы, изменяемые земельные участки, земельные участки, в отношении которых предполагается их резервирование и (или) изъятие для государственных или муниципальных нужд, отсутствуют
- 4 - Земельные участки, образование которых предусмотрено схемой расположения земельного участка или земельных участков на кадастровом плане территории, срок действия которых не истек, отсутствуют

					2536.04.6.П.0/0.0002-ДПТ-3-1					
					«Межпоселковый газопровод к дер. Кошкино - дер. Дерюшка с отводами к дер. Троскино, дер. Лапыно Дзержинского района Калужской области»					
Изм.	Кол.ч.	Лист	№ док	Подпись	Дата	Раздел 1. Основная часть проекта межевания территории. Графическая часть	Стадия	Лист	Листов	
Разработал	Шубина				04.2023		П	11	12	
Проверил	Иванов				04.2023					
					Чертеж межевания территории. Масштаб 1:1000			ООО «ЭкспертГаз» Санкт-Петербург		

Ил. №, Метод, Погр. и дата, Взам. инв. №, Согласовано

деревня Лапино,
МО СП "Село Совхоз Чкаловский"
Дзержинского района
Калужской области

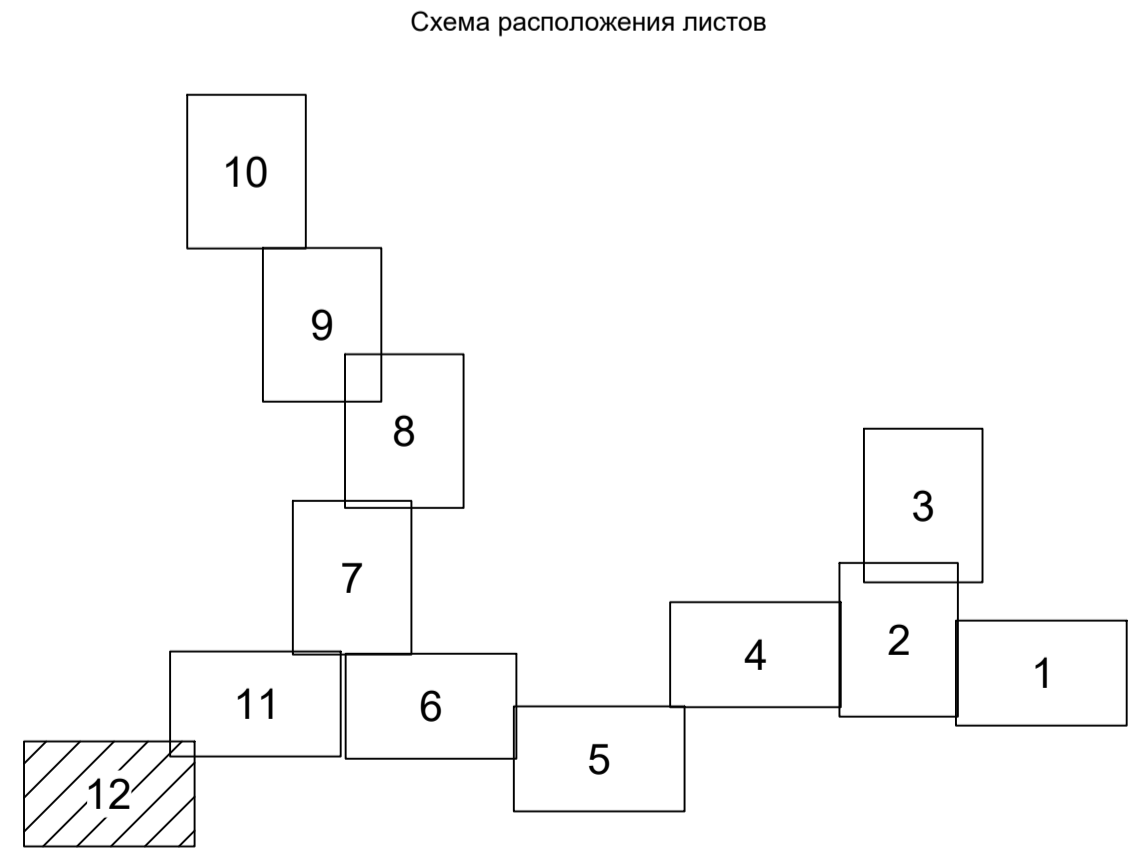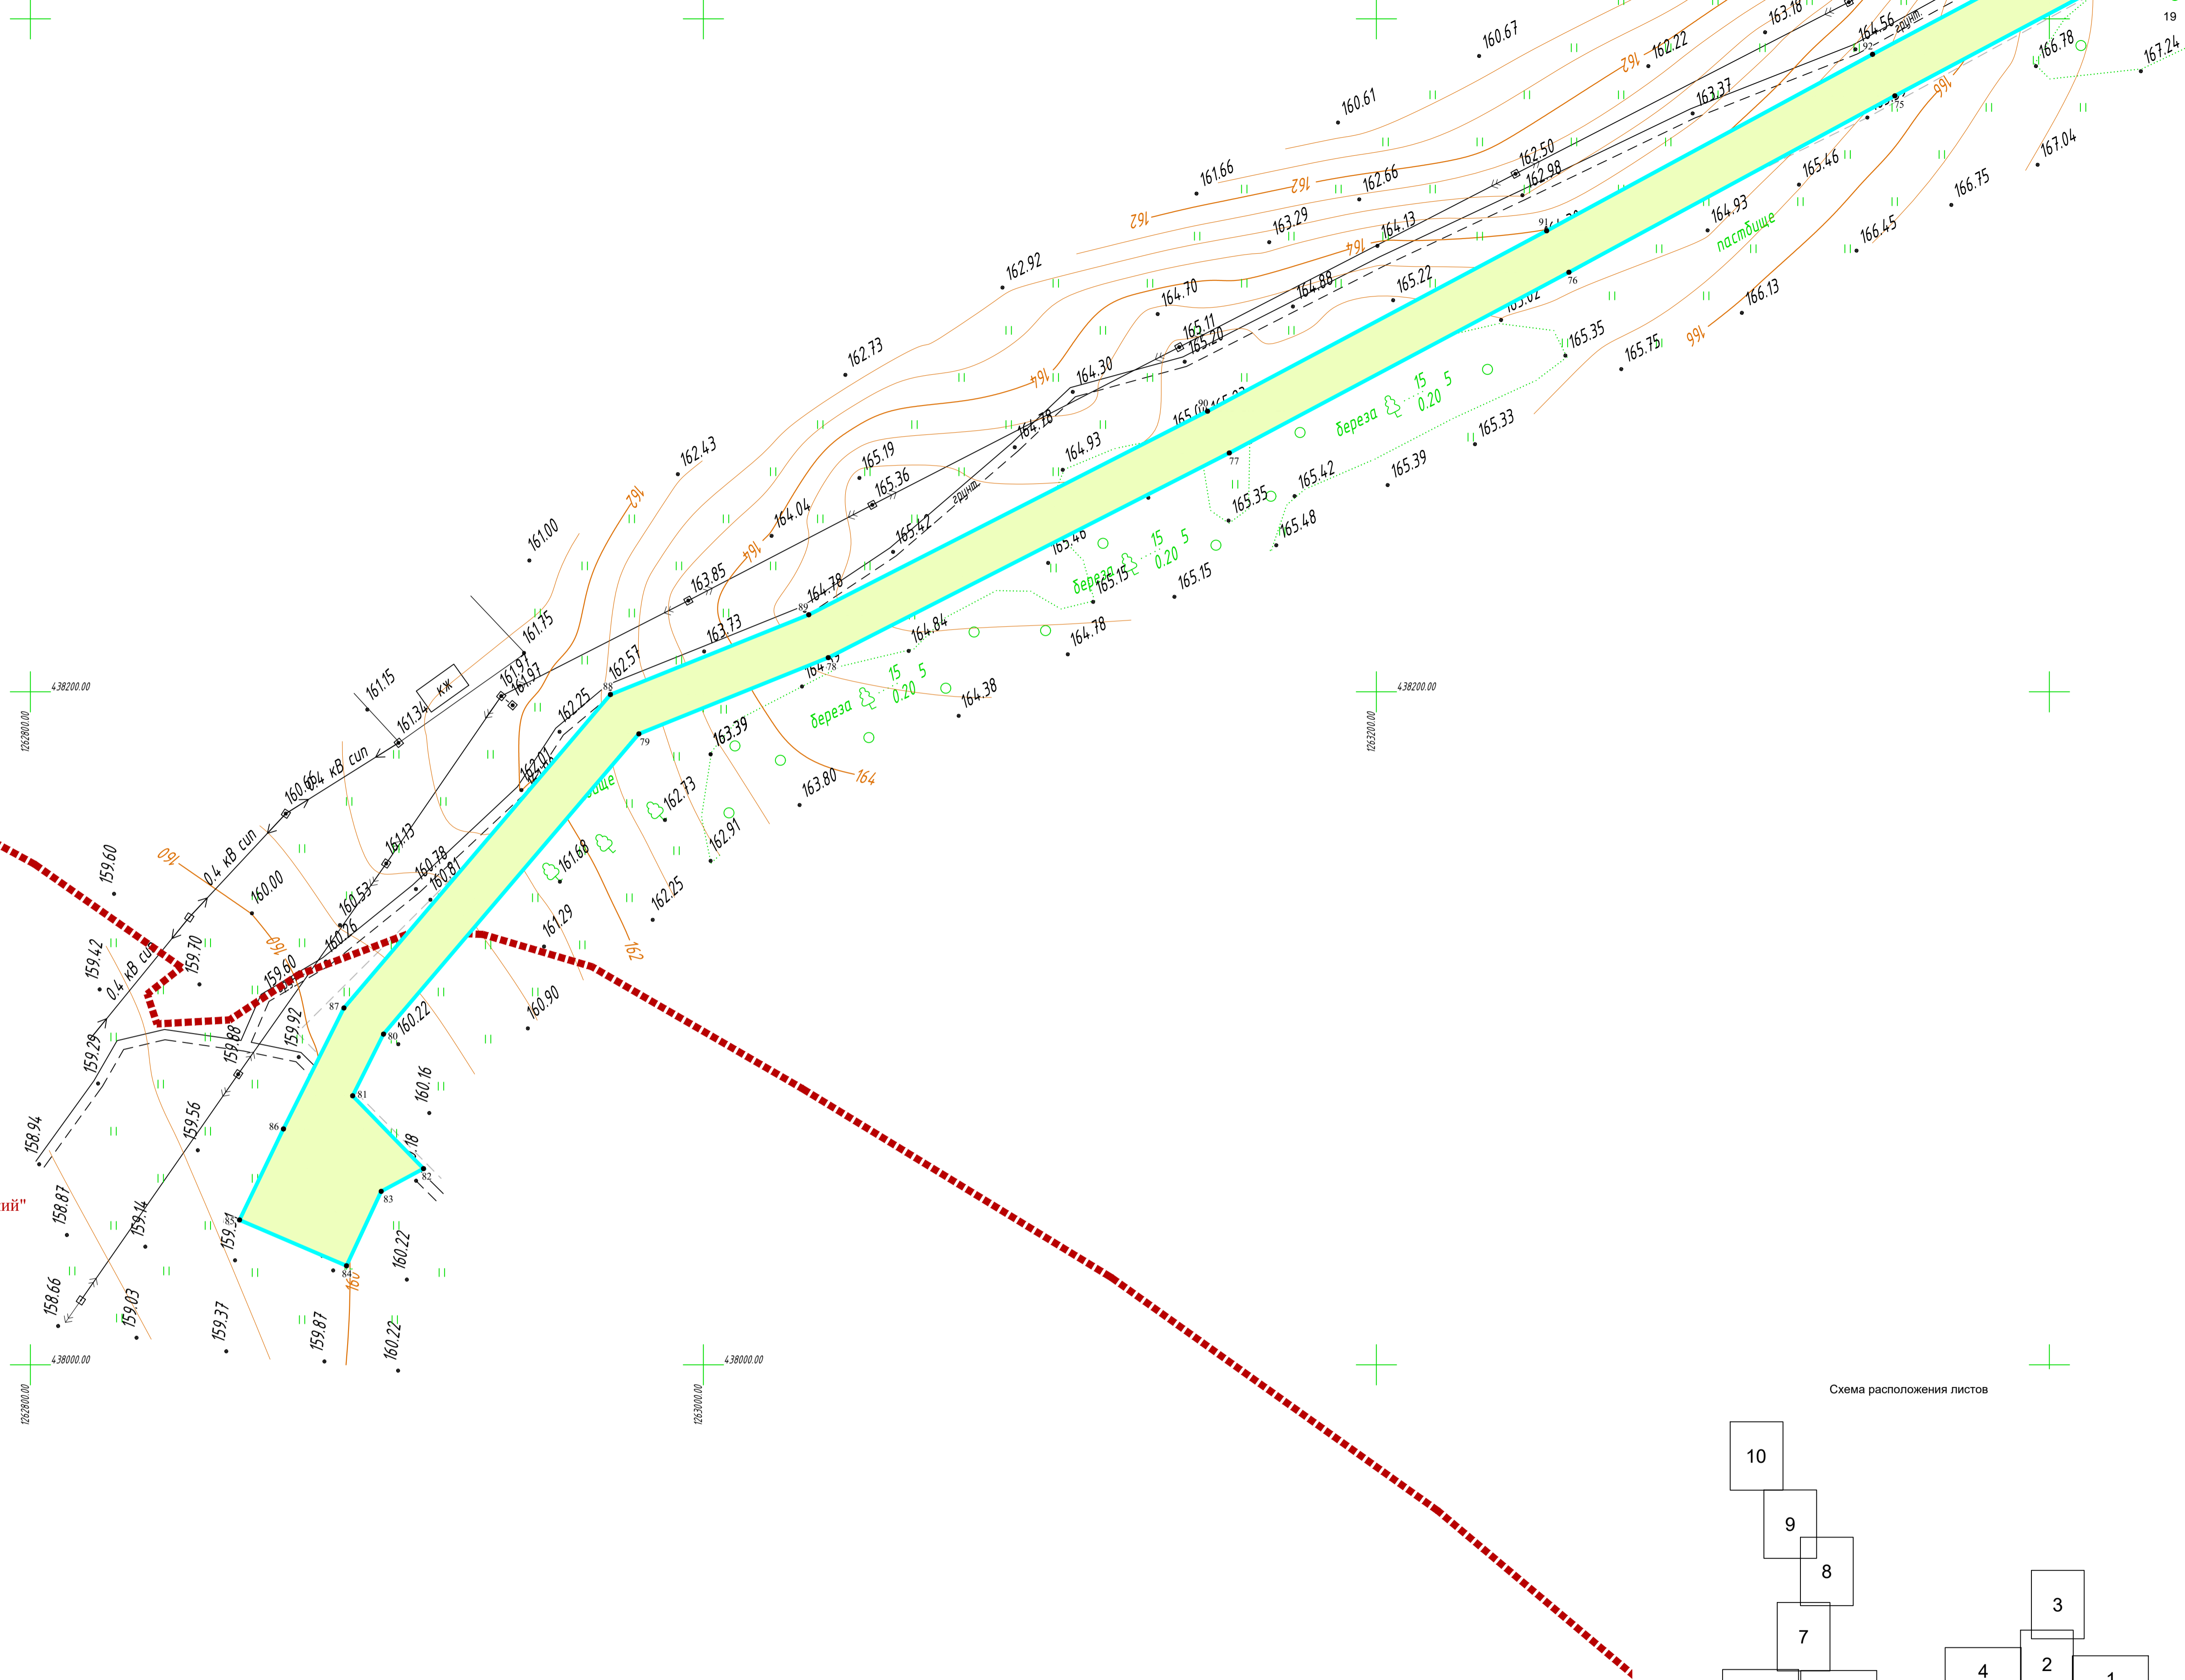

Условные обозначения

- граница устанавливаемого публичного сервитута в целях размещения линейного объекта
- - номера характерных точек устанавливаемого публичного сервитута в целях размещения линейного объекта
- существующие элементы планировочной структуры, занятые линейными объектами, улично-дорожной сетью
- планируемые элементы планировочной структуры, предназначенные для размещения линейного объекта
- - - - - - границы населенных пунктов

Существующие инженерные сети

- - линии электропередач
- - газопроводы

Примечание:

- 1 - Система координат - МСК-40
- 2 - Красные линии, утвержденные в составе проекта планировки территории, отсутствуют
- 3 - Образованные, изменяемые земельные участки, земельные участки, в отношении которых предполагается их резервирование и (или) изъятие для государственных или муниципальных нужд, отсутствуют
- 4 - Земельные участки, образование которых предусмотрено схемой расположения земельного участка или земельных участков на кадастровом плане территории, срок действия которых не истек, отсутствуют

2536.04.6.П.0/0.0002-ДПТ-3-1				
«Межлесной газопровод к дер. Кошкино - дер. Дерюшка с отводами к дер. Троскино, дер. Лапино Дзержинского района Калужской области»				
Изм.	Кол.ч.	Лист	№ док	Подпись
Разработал	Шубина		04.2023	
Проверил	Иванов		04.2023	
Чертеж межевания территории. Масштаб 1:1000			Стадия	Лист
			П	12
			Листов	12
ООО "ЭкспертГаз" Санкт-Петербург			Формат А1	

1. Перечень образуемых земельных участков

Проектом межевания территории не предусматривается образование земельных участков. На всю трассу газопровода планируется установление публичного сервитута.

Перечень кадастровых номеров существующих земельных участков, на которых линейный объект будет размещен на условиях публичного сервитута, их описание местоположения, перечень и адреса расположенных на таких земельных участках объектов недвижимого имущества, представлены в Таблице 1.1.

Таблица 1.1

Характеристики устанавливаемого публичного сервитута

№ п/п	Площадь публичного сервитута в границах земельного участка, кв.м.	Кадастровый номер земельного участка, на котором планируется установление публичного сервитута	Категория земельного участка	Вид разрешенного использования земельного участка	Описание местоположения земельного участка	Кадастровые номера объектов недвижимого имущества, расположенные на земельном участке, их адреса
1	98	40:04:170601:215	Земли населённых пунктов	для проектирования и строительства газопровода высокого давления к дер. Бышковичи Дзержинского района Калужской области	установлено относительно ориентира, расположенного в границах участка. Почтовый адрес ориентира: Калужская область, р-н Дзержинский, д. Щуплово	40:04:000000:1459 Калужская область, р-н Дзержинский, в районе д.Бышковичи
2	76	40:04:000000:1009	Земли промышленности, энергетики, транспорта, связи, радиовещания, телевидения, информатики, земли для обеспечения космической деятельности, земли обороны, безопасности и земли иного специального назначения	Автомобильная дорога	Местоположение установлено относительно ориентира, расположенного в границах участка. Почтовый адрес ориентира: Калужская область, р-н Дзержинский, дорога "Вязьма - Калуга" - Кожухово - ц/у "Чкаловский"	40:04:000000:1459 Калужская область, р-н Дзержинский, в районе д.Бышковичи 40:04:000000:1483 Калужская область, р-н Дзержинский, автодорога "Вязьма-Калуга"- Кожухово-совхоз "Чкаловский" км 0+079 по км 11+121 40:04:000000:1854 Калужская область, Дзержинский район, от дер. Недетово к дер. Щуплово - дер. Чуносолово
3	468	40:04:172601:14	Земли сельскохозяйственного назначения	Для проектирования и строительства газопровода высокого давления к дер. Бышковичи	установлено относительно ориентира, расположенного в границах участка. Почтовый адрес ориентира: Калужская	40:04:000000:1459 Калужская область, р-н Дзержинский, в районе д.Бышковичи

Изм.	Кол.уч.	Лист	№ док	Подпись	Дата

2536.046.П.0/0.0002-ДПТ-3-2

Лист

2

				Дзержинского района Калужской области	область, вблизи д. Щуплово	
4	1938	40:04:172601:5 (ЕЗ 40:04:172601:1)	Земли сельскохозяйственного назначения	Для сельскохозяйственного производства	Калужская обл., р-н Дзержинский, в границах МО сельское поселение "Село Совхоз Чкаловский"	40:04:000000:1854 Калужская область, Дзержинский район, от дер. Недетово к дер. Щуплово - дер. Чуносово
5	131	40:04:172601:4 (ЕЗ 40:04:172601:1)				
6	3816	40:04:170501:38	Земли населённых пунктов	Для сельскохозяйственного использования (сенокосение)	установлено относительно ориентира, расположенного в границах участка. Почтовый адрес ориентира: Калужская область, Дзержинский район, между д. Троскино и д. Щуплово	-
7	1228	40:04:172602:9 (ЕЗ 40:04:000000:67)	Земли сельскохозяйственного назначения	Для сельскохозяйственного производства	установлено относительно ориентира, расположенного в границах участка. Почтовый адрес ориентира: Калужская обл., р-н Дзержинский, в границах МО сельское поселение "Село Совхоз Чкаловский"	-
8	10600	40:04:172602:7 (ЕЗ 40:04:000000:67)				
9	7840	40:04:172602:8 (ЕЗ 40:04:000000:67)				
10	5934	40:04:172602:23 (ЕЗ 40:04:000000:67)				
11	14546	40:04:172602:6 (ЕЗ 40:04:000000:67)				
12	8612	40:04:172602:15 (ЕЗ 40:04:000000:67)				
13	5068	40:04:172501:20 (ЕЗ 40:04:000000:67)				
14	183	40:04:172501:30	Земли сельскохозяйственного назначения	Под земельные участки (территории) общего пользования	установлено относительно ориентира, расположенного в границах участка. Почтовый адрес ориентира: Калужская область, р-н Дзержинский, в районе деревни Колышкино	-
15	11812	40:00:000000:189	Земли сельскохозяйственного назначения	Для сельскохозяйственного производства	установлено относительно ориентира, расположенного в границах участка. Почтовый адрес ориентира:	40:01:000000:769 Калужская область, р-н Бабынинский, МО СП "Село Утешево"

Инва. № подл.	Подп. и дата	Взам. инв. №

Изм.	Кол.уч.	Лист	№ док	Подпись	Дата	2536.046.П.0/0.0002-ДПТ-3-2	Лист
							3

					Калужская область, р-н Дзержинский, территория МО СП "Село Совхоз Чкаловский"	
16	11889	40:04:240701:18	Земли запаса	Для сельскохозяйственного использования	установлено относительно ориентира, расположенного в границах участка. Почтовый адрес ориентира: Калужская область, р-н Дзержинский, в районе д. Дерминка	-
17	59	40:04:240701:14	Земли сельскохозяйственного назначения	Животноводство	установлено относительно ориентира, расположенного в границах участка. Почтовый адрес ориентира: Калужская область, р-н Дзержинский, д. Дерминка	40:04:240701:16 Калужская область, р-н Дзержинский, д. Дерминка

Общая площадь публичного сервитута, устанавливаемого на существующих земельных участках, составляет 84298 кв.м.

Площадь публичного сервитута, устанавливаемого на неразграниченных муниципальных землях МО СП «Деревня Сени» и МО СП «Село Совхоз Чкаловский» Дзержинского района Калужской области в границах кадастровых кварталов 40:04:170601, 40:04:172601, 40:04:170501, 40:04:172602, 40:04:170201, 40:04:172501, 40:04:170301, 40:04:240701, 40:04:240201, в том числе на землях лесного фонда в границах зоны с реестровым номером 40:04-6.290 "Дзержинское лесничество", составляет 58064 кв.м.

Подробная информация о землях, на которых планируется установление публичного сервитута, приведена в таблице 1.2.

Таблица 1.2.

Номер кадастрового квартала	Площадь земель каждой категории в границах кадастрового квартала, на которых планируется установление публичного сервитута, кв.м			Общая площадь земель в границах кадастрового квартала, на которых планируется установление публичного сервитута, кв.м
	Земли населённых пунктов	Земли сельскохозяйственного назначения	Земли лесного фонда	
40:04:170601	11988	0	0	11988
40:04:172601	31	7634	0	7665
40:04:170501	2609	0	0	2609
40:04:172602	0	3551	0	3551
40:04:170201	2384	0	0	2384
40:04:172501	1044	7348	0	8392

Взам. инв.№	
Подп. и дата	
Инв. № подл.	

Изм.	Кол.уч.	Лист	№ док	Подпись	Дата	2536.046.П.0/0.0002-ДПТ-3-2	Лист
							4

40:04:170301	5811	1	0	5812
40:04:240701	0	13255	1518	14773
40:04:240201	890	0	0	890
Итого:	24757	31789	1518	58064

Общая площадь публичного сервитута, устанавливаемого для размещения объекта «Межпоселковый газопровод к дер. Колышкино - дер. Дерминка с отводами к дер. Троскино, дер. Лапино Дзержинского района Калужской области», составляет 142362 кв.м

2. Перечень координат характерных точек границ образуемых земельных участков

Проектом межевания территории не предусматривается образование земельных участков. На всю трассу газопровода планируется установление публичного сервитута.

Перечень координат характерных точек границ публичного сервитута представлен в Таблице 2.

Таблица 2

Перечень координат характерных точек границ публичного сервитута (Система координат МСК-40)

Обозначение характерных точек границы	Координаты, м	
	X	Y
1	2	3
1	438927,89	1267874,95
2	438903,04	1267835,13
3	438892,46	1267834,14
4	438892,65	1267832,15
5	438890,18	1267831,92
6	438890,44	1267828,42
7	438854,77	1267825,07
8	438854,46	1267828,56
9	438754,38	1267819,16
10	438654,95	1267752,71
11	438570,08	1267719,28
12	438569,92	1267688,22
13	438574,62	1267655,27
14	438553,30	1267651,29
15	438552,98	1267626,29
16	438585,47	1267533,32
17	438568,88	1267240,03
18	438534,46	1267146,39
19	438596,90	1267029,68
20	438719,31	1267054,73
21	438725,90	1267047,97
22	438727,36	1267049,39

Инв. № подл.	Взам. инв. №
Подп. и дата	

Изм.	Кол.уч.	Лист	№ док	Подпись	Дата	2536.046.П.0/0.0002-ДПТ-3-2	Лист
							5

23	438730,21	1267046,46
24	438732,76	1267048,86
25	438773,64	1267007,01
26	438948,36	1266906,57
27	438946,52	1266903,58
28	438952,28	1266900,27
29	439045,25	1266860,30
30	439048,36	1266861,13
31	439052,03	1266849,18
32	439055,40	1266850,16
33	439105,26	1266688,19
34	439101,92	1266687,17
35	439104,22	1266679,67
36	439082,45	1266634,97
37	439059,33	1266587,09
38	439040,22	1266549,33
39	439019,27	1266505,97
40	439008,68	1266486,54
41	438988,53	1266450,18
42	438963,75	1266409,82
43	438936,88	1266367,25
44	438908,66	1266323,55
45	438858,52	1266220,83
46	438812,55	1266126,00
47	438766,65	1266058,23
48	438739,06	1266020,19
49	438708,71	1265979,30
50	438686,66	1265956,28
51	438651,78	1265905,77
52	438608,47	1265841,96
53	438552,06	1265736,05
54	438472,12	1265590,93
55	438444,79	1265543,45
56	438412,11	1265488,97
57	438372,09	1265413,81
58	438350,27	1265369,84
59	438308,78	1265273,09
60	438265,98	1265165,39
61	438232,65	1265097,08
62	438406,33	1264881,56
63	438477,38	1264778,43
64	438487,75	1264760,33
65	438711,22	1264427,61
66	438840,43	1264251,61
67	438878,41	1264199,93

Инв. № подл.	Подп. и дата	Взам. инв. №							Лист 6
			2536.046.П.0/0.0002-ДПТ-3-2						
Изм.	Кол.уч.	Лист	№ док	Подпись	Дата				

68	438868,70	1264192,66
69	438846,37	1264159,76
70	438827,83	1264110,13
71	438766,60	1263988,02
72	438558,45	1263619,68
73	438528,46	1263629,91
74	438464,10	1263517,57
75	438377,11	1263354,06
76	438324,67	1263257,21
77	438270,97	1263156,28
78	438210,15	1263037,11
79	438187,49	1262980,81
80	438098,27	1262904,93
81	438079,94	1262895,76
82	438058,29	1262916,81
83	438051,54	1262904,25
84	438029,42	1262893,93
85	438043,05	1262862,15
86	438070,10	1262875,19
87	438106,04	1262893,17
88	438199,19	1262972,38
89	438222,90	1263031,30
90	438283,39	1263149,81
91	438337,00	1263250,59
92	438389,45	1263347,43
93	438476,36	1263510,80
94	438534,87	1263612,93
95	438564,92	1263602,68
96	438778,96	1263981,44
97	438840,68	1264104,52
98	438858,89	1264153,28
99	438878,97	1264182,86
100	438886,70	1264188,65
101	438915,50	1264149,44
102	438997,72	1264072,58
103	439002,43	1264033,86
104	439051,87	1263975,13
105	439032,63	1263956,35
106	439023,62	1263942,25
107	439042,98	1263921,62
108	439072,96	1263949,75
109	439064,62	1263981,73
110	439015,82	1264039,69
111	439011,70	1264073,56
112	439179,03	1264128,21

Взам. инв.№

Подп. и дата

Инв. № подл.

Изм.	Кол.уч.	Лист	№ док	Подпись	Дата

2536.046.П.0/0.0002-ДПТ-3-2

Лист

7

113	439398,87	1264262,71
114	439522,28	1264458,07
115	439786,43	1264700,93
116	439790,42	1264697,59
117	439789,14	1264696,05
118	439808,31	1264680,01
119	439809,59	1264681,54
120	439812,35	1264679,23
121	439814,46	1264682,03
122	439988,44	1264536,40
123	439986,14	1264533,76
124	440247,10	1264315,32
125	440448,25	1263923,01
126	440663,13	1263925,83
127	440787,55	1263740,00
128	440855,85	1263778,23
129	440858,31	1263776,88
130	440859,91	1263779,99
131	440918,73	1263747,82
132	440918,25	1263746,95
133	440954,72	1263727,00
134	440953,61	1263724,76
135	441147,33	1263618,81
136	441248,97	1263623,49
137	441448,25	1263650,90
138	441457,77	1263635,09
139	441490,97	1263643,07
140	441482,49	1263659,34
141	441469,57	1263667,96
142	441247,70	1263637,44
143	441150,61	1263632,98
144	440960,80	1263736,79
145	440958,44	1263731,81
146	440921,13	1263752,21
147	440920,65	1263751,33
148	440861,83	1263783,50
149	440865,01	1263789,17
150	440855,77	1263794,23
151	440839,65	1263802,80
152	440832,12	1263789,83
153	440839,86	1263785,32
154	440792,00	1263758,53
155	440670,54	1263939,93
156	440456,75	1263937,12
157	440258,26	1264324,23

Инв. № подл.	Подп. и дата	Взам. инв. №

Изм.	Кол.уч.	Лист	№ док	Подпись	Дата

2536.046.П.0/0.0002-ДПТ-3-2

Лист

8

158	439995,39	1264544,27
159	439991,31	1264539,21
160	439816,97	1264685,15
161	439820,96	1264690,28
162	439785,99	1264719,55
163	439511,44	1264467,12
164	439388,78	1264272,95
165	439173,13	1264141,01
166	439004,08	1264085,80
167	438926,02	1264158,78
168	438892,92	1264203,82
169	438851,72	1264259,90
170	438722,68	1264435,65
171	438499,65	1264767,72
172	438489,24	1264785,90
173	438417,56	1264889,93
174	438249,13	1265098,94
175	438278,79	1265159,73
176	438321,72	1265267,74
177	438362,98	1265363,97
178	438384,54	1265407,40
179	438424,30	1265482,08
180	438456,86	1265536,36
181	438484,32	1265584,05
182	438564,37	1265729,38
183	438620,47	1265834,72
184	438663,33	1265897,86
185	438697,54	1265947,40
186	438719,43	1265970,25
187	438750,35	1266011,90
188	438778,12	1266050,20
189	438824,71	1266118,99
190	438871,11	1266214,71
191	438920,87	1266316,66
192	438948,68	1266359,72
193	438975,64	1266402,42
194	439000,63	1266443,12
195	439020,95	1266479,80
196	439031,73	1266499,57
197	439052,77	1266543,12
198	439071,88	1266580,88
199	439095,04	1266628,86
200	439109,02	1266657,56
201	439110,41	1266653,11
202	439124,73	1266657,59

Инв. № подл.	Подп. и дата	Взам. инв. №

Изм.	Кол.уч.	Лист	№ док	Подпись	Дата

2536.046.П.0/0.0002-ДПТ-3-2

Лист

9

203	439119,23	1266678,51
204	439115,29	1266691,29
205	439109,10	1266689,32
206	439059,30	1266851,07
207	439065,51	1266852,99
208	439061,89	1266864,75
209	439063,64	1266865,22
210	439142,48	1266878,56
211	439141,83	1266882,00
212	439270,55	1266903,80
213	439271,20	1266900,36
214	439273,61	1266900,77
215	439273,95	1266898,80
216	439290,05	1266901,53
217	439334,02	1266869,71
218	439376,34	1266883,35
219	439375,27	1266886,68
220	439594,98	1266957,46
221	439596,02	1266954,12
222	439599,12	1266955,11
223	439599,74	1266953,21
224	439623,53	1266960,88
225	439622,92	1266962,78
226	439770,45	1267010,31
227	439777,08	1267009,52
228	439774,42	1266996,87
229	439809,99	1266990,32
230	439808,57	1267006,73
231	439801,84	1267020,67
232	439769,06	1267024,57
233	439591,89	1266967,49
234	439593,84	1266961,29
235	439373,93	1266890,45
236	439371,90	1266896,62
237	439336,48	1266885,21
238	439296,73	1266913,97
239	439296,09	1266917,76
240	439291,23	1266917,95
241	439268,69	1266914,14
242	439269,90	1266907,75
243	439140,90	1266885,90
244	439139,78	1266892,31
245	439060,66	1266878,91
246	439057,77	1266878,14
247	439046,32	1266875,08

Инв. № подл.	Подп. и дата	Взам. инв. №

Изм.	Кол.уч.	Лист	№ док	Подпись	Дата

2536.046.П.0/0.0002-ДПТ-3-2

Лист

10

248	438958,55	1266912,82
249	438953,69	1266915,61
250	438950,48	1266909,96
251	438776,12	1267010,20
252	438735,47	1267051,82
253	438740,29	1267056,18
254	438726,35	1267070,46
255	438719,17	1267076,34
256	438709,65	1267067,04
257	438604,32	1267045,49
258	438549,76	1267147,45
259	438582,74	1267237,16
260	438599,61	1267535,31
261	438567,01	1267628,58
262	438567,15	1267639,63
263	438590,37	1267643,96
264	438583,92	1267689,18
265	438584,03	1267709,73
266	438661,48	1267740,24
267	438759,21	1267805,55
268	438855,98	1267814,64
269	438855,37	1267821,11
270	438890,96	1267824,46
271	438891,65	1267817,99
272	438909,92	1267819,71
273	438910,78	1267819,89
274	438910,91	1267828,97
275	438918,07	1267828,83
276	438917,75	1267832,25
277	438939,77	1267867,54
1	438927,89	1267874,95

3. Сведения о границах территории, применительно к которой осуществляется подготовка проекта межевания, содержащие перечень координат характерных точек таких границ в системе координат, используемой для ведения Единого государственного реестра недвижимости.

Таблица 3

Перечень координат характерных точек границ территории, применительно к которой осуществляется подготовка проекта межевания
(Система координат МСК-40)

Обозначение характерных точек границы	Координаты, м	
	X	Y
1	2	3

Инв. № подл.	Подп. и дата	Взам. инв. №	2536.046.П.0/0.0002-ДПТ-3-2						Лист
									11
Изм.	Кол.уч.	Лист	№ док	Подпись	Дата				

1	438927,89	1267874,95
2	438903,04	1267835,13
3	438892,46	1267834,14
4	438892,65	1267832,15
5	438890,18	1267831,92
6	438890,44	1267828,42
7	438854,77	1267825,07
8	438854,46	1267828,56
9	438754,38	1267819,16
10	438654,95	1267752,71
11	438570,08	1267719,28
12	438569,92	1267688,22
13	438574,62	1267655,27
14	438553,30	1267651,29
15	438552,98	1267626,29
16	438585,47	1267533,32
17	438568,88	1267240,03
18	438534,46	1267146,39
19	438596,90	1267029,68
20	438719,31	1267054,73
21	438725,90	1267047,97
22	438727,36	1267049,39
23	438730,21	1267046,46
24	438732,76	1267048,86
25	438773,64	1267007,01
26	438948,36	1266906,57
27	438946,52	1266903,58
28	438952,28	1266900,27
29	439045,25	1266860,30
30	439048,36	1266861,13
31	439052,03	1266849,18
32	439055,40	1266850,16
33	439105,26	1266688,19
34	439101,92	1266687,17
35	439104,22	1266679,67
36	439082,45	1266634,97
37	439059,33	1266587,09
38	439040,22	1266549,33
39	439019,27	1266505,97
40	439008,68	1266486,54
41	438988,53	1266450,18
42	438963,75	1266409,82
43	438936,88	1266367,25
44	438908,66	1266323,55
45	438858,52	1266220,83

Инв. № подл.	Подп. и дата	Взам. инв. №							Лист 12
			2536.046.П.0/0.0002-ДПТ-3-2						
Изм.	Кол.уч.	Лист	№ док	Подпись	Дата				

46	438812,55	1266126,00
47	438766,65	1266058,23
48	438739,06	1266020,19
49	438708,71	1265979,30
50	438686,66	1265956,28
51	438651,78	1265905,77
52	438608,47	1265841,96
53	438552,06	1265736,05
54	438472,12	1265590,93
55	438444,79	1265543,45
56	438412,11	1265488,97
57	438372,09	1265413,81
58	438350,27	1265369,84
59	438308,78	1265273,09
60	438265,98	1265165,39
61	438232,65	1265097,08
62	438406,33	1264881,56
63	438477,38	1264778,43
64	438487,75	1264760,33
65	438711,22	1264427,61
66	438840,43	1264251,61
67	438878,41	1264199,93
68	438868,70	1264192,66
69	438846,37	1264159,76
70	438827,83	1264110,13
71	438766,60	1263988,02
72	438558,45	1263619,68
73	438528,46	1263629,91
74	438464,10	1263517,57
75	438377,11	1263354,06
76	438324,67	1263257,21
77	438270,97	1263156,28
78	438210,15	1263037,11
79	438187,49	1262980,81
80	438098,27	1262904,93
81	438079,94	1262895,76
82	438058,29	1262916,81
83	438051,54	1262904,25
84	438029,42	1262893,93
85	438043,05	1262862,15
86	438070,10	1262875,19
87	438106,04	1262893,17
88	438199,19	1262972,38
89	438222,90	1263031,30
90	438283,39	1263149,81

Инв. № подл.	Подп. и дата	Взам. инв. №							Лист
			2536.046.П.0/0.0002-ДПТ-3-2						
Изм.	Кол.уч.	Лист	№ док	Подпись	Дата				

91	438337,00	1263250,59
92	438389,45	1263347,43
93	438476,36	1263510,80
94	438534,87	1263612,93
95	438564,92	1263602,68
96	438778,96	1263981,44
97	438840,68	1264104,52
98	438858,89	1264153,28
99	438878,97	1264182,86
100	438886,70	1264188,65
101	438915,50	1264149,44
102	438997,72	1264072,58
103	439002,43	1264033,86
104	439051,87	1263975,13
105	439032,63	1263956,35
106	439023,62	1263942,25
107	439042,98	1263921,62
108	439072,96	1263949,75
109	439064,62	1263981,73
110	439015,82	1264039,69
111	439011,70	1264073,56
112	439179,03	1264128,21
113	439398,87	1264262,71
114	439522,28	1264458,07
115	439786,43	1264700,93
116	439790,42	1264697,59
117	439789,14	1264696,05
118	439808,31	1264680,01
119	439809,59	1264681,54
120	439812,35	1264679,23
121	439814,46	1264682,03
122	439988,44	1264536,40
123	439986,14	1264533,76
124	440247,10	1264315,32
125	440448,25	1263923,01
126	440663,13	1263925,83
127	440787,55	1263740,00
128	440855,85	1263778,23
129	440858,31	1263776,88
130	440859,91	1263779,99
131	440918,73	1263747,82
132	440918,25	1263746,95
133	440954,72	1263727,00
134	440953,61	1263724,76
135	441147,33	1263618,81

Инв. № подл.	Подп. и дата	Взам. инв. №							Лист 14
			2536.046.П.0/0.0002-ДПТ-3-2						
Изм.	Кол.уч.	Лист	№ док	Подпись	Дата				

136	441248,97	1263623,49
137	441448,25	1263650,90
138	441457,77	1263635,09
139	441490,97	1263643,07
140	441482,49	1263659,34
141	441469,57	1263667,96
142	441247,70	1263637,44
143	441150,61	1263632,98
144	440960,80	1263736,79
145	440958,44	1263731,81
146	440921,13	1263752,21
147	440920,65	1263751,33
148	440861,83	1263783,50
149	440865,01	1263789,17
150	440855,77	1263794,23
151	440839,65	1263802,80
152	440832,12	1263789,83
153	440839,86	1263785,32
154	440792,00	1263758,53
155	440670,54	1263939,93
156	440456,75	1263937,12
157	440258,26	1264324,23
158	439995,39	1264544,27
159	439991,31	1264539,21
160	439816,97	1264685,15
161	439820,96	1264690,28
162	439785,99	1264719,55
163	439511,44	1264467,12
164	439388,78	1264272,95
165	439173,13	1264141,01
166	439004,08	1264085,80
167	438926,02	1264158,78
168	438892,92	1264203,82
169	438851,72	1264259,90
170	438722,68	1264435,65
171	438499,65	1264767,72
172	438489,24	1264785,90
173	438417,56	1264889,93
174	438249,13	1265098,94
175	438278,79	1265159,73
176	438321,72	1265267,74
177	438362,98	1265363,97
178	438384,54	1265407,40
179	438424,30	1265482,08
180	438456,86	1265536,36

Инв. № подл.	Подп. и дата	Взам. инв. №							Лист
			2536.046.П.0/0.0002-ДПТ-3-2						
Изм.	Кол.уч.	Лист	№ док	Подпись	Дата				

181	438484,32	1265584,05
182	438564,37	1265729,38
183	438620,47	1265834,72
184	438663,33	1265897,86
185	438697,54	1265947,40
186	438719,43	1265970,25
187	438750,35	1266011,90
188	438778,12	1266050,20
189	438824,71	1266118,99
190	438871,11	1266214,71
191	438920,87	1266316,66
192	438948,68	1266359,72
193	438975,64	1266402,42
194	439000,63	1266443,12
195	439020,95	1266479,80
196	439031,73	1266499,57
197	439052,77	1266543,12
198	439071,88	1266580,88
199	439095,04	1266628,86
200	439109,02	1266657,56
201	439110,41	1266653,11
202	439124,73	1266657,59
203	439119,23	1266678,51
204	439115,29	1266691,29
205	439109,10	1266689,32
206	439059,30	1266851,07
207	439065,51	1266852,99
208	439061,89	1266864,75
209	439063,64	1266865,22
210	439142,48	1266878,56
211	439141,83	1266882,00
212	439270,55	1266903,80
213	439271,20	1266900,36
214	439273,61	1266900,77
215	439273,95	1266898,80
216	439290,05	1266901,53
217	439334,02	1266869,71
218	439376,34	1266883,35
219	439375,27	1266886,68
220	439594,98	1266957,46
221	439596,02	1266954,12
222	439599,12	1266955,11
223	439599,74	1266953,21
224	439623,53	1266960,88
225	439622,92	1266962,78

Инв. № подл.	Подп. и дата	Взам. инв. №

Изм.	Кол.уч.	Лист	№ док	Подпись	Дата

2536.046.П.0/0.0002-ДПТ-3-2

Лист

16

226	439770,45	1267010,31
227	439777,08	1267009,52
228	439774,42	1266996,87
229	439809,99	1266990,32
230	439808,57	1267006,73
231	439801,84	1267020,67
232	439769,06	1267024,57
233	439591,89	1266967,49
234	439593,84	1266961,29
235	439373,93	1266890,45
236	439371,90	1266896,62
237	439336,48	1266885,21
238	439296,73	1266913,97
239	439296,09	1266917,76
240	439291,23	1266917,95
241	439268,69	1266914,14
242	439269,90	1266907,75
243	439140,90	1266885,90
244	439139,78	1266892,31
245	439060,66	1266878,91
246	439057,77	1266878,14
247	439046,32	1266875,08
248	438958,55	1266912,82
249	438953,69	1266915,61
250	438950,48	1266909,96
251	438776,12	1267010,20
252	438735,47	1267051,82
253	438740,29	1267056,18
254	438726,35	1267070,46
255	438719,17	1267076,34
256	438709,65	1267067,04
257	438604,32	1267045,49
258	438549,76	1267147,45
259	438582,74	1267237,16
260	438599,61	1267535,31
261	438567,01	1267628,58
262	438567,15	1267639,63
263	438590,37	1267643,96
264	438583,92	1267689,18
265	438584,03	1267709,73
266	438661,48	1267740,24
267	438759,21	1267805,55
268	438855,98	1267814,64
269	438855,37	1267821,11
270	438890,96	1267824,46

Инв. № подл.	Подп. и дата	Взам. инв. №							Лист 17
			2536.046.П.0/0.0002-ДПТ-3-2						
Изм.	Кол.уч.	Лист	№ док	Подпись	Дата				

271	438891,65	1267817,99
272	438909,92	1267819,71
273	438910,78	1267819,89
274	438910,91	1267828,97
275	438918,07	1267828,83
276	438917,75	1267832,25
277	438939,77	1267867,54
1	438927,89	1267874,95

4. Целевое назначение лесов, вид (виды) разрешенного использования лесного участка, количественные и качественные характеристики лесного участка, сведения о нахождении лесного участка в границах особо защитных участков лесов

Планируемый объект «Межпоселковый газопровод к дер. Колышкино - дер. Дерминка с отводами к дер. Троскино, дер. Лапино Дзержинского района Калужской области» расположен на землях лесного фонда ГКУ КО «Дзержинское лесничество», Озеренское участковое лесничество, ПХ ТПК «Строммашполимер», квартал 10, выдел 3 (часть).

В границах лесного участка, на котором планируется строительство линейного объекта, городские леса отсутствуют.

Общая площадь лесного участка, на котором планируется строительство линейного объекта, составляет 0,1518 га.

Леса, на которых планируется размещение объекта по целевому назначению относятся к эксплуатационным лесам.

Назначение лесных участков в соответствии со ст.25 Лесного Кодекса Российской Федерации - строительство, реконструкция, эксплуатация линейных объектов.

Количественные и качественные характеристики проектируемого лесного участка указаны на основании данных государственного лесного реестра ГКУ КО «Дзержинское лесничество».

Таблица 4.1. Распределение земель

Общая	В том числе									
	лесные земли					нелесные земли				
	занятые лесными насаждениями - всего	в том числе покрытые лесными культурами	не занятые лесными насаждениями	в том числе лесные питомники, плантации	итого	дороги	болото	просеки	другие	итого
1	2	5	4	5	6	7	8	9	10	11
0,1518	0,1518	-	-	-	0,1518	-	-	-	-	-

Взам. инв.№	
Подп. и дата	
Инв. № подл.	

Изм.	Кол.уч.	Лист	№ док	Подпись	Дата	2536.046.П.0/0.0002-ДПТ-3-2	Лист
							18

Таблица 4.2. Характеристика насаждений проектируемого лесного участка

Участково е лесничеств о/ урочище (при наличии)	№ квартала	№ выдела	Состав насаждения или характеристика лесного участка при отсутствии насаждения	Площадь (га)/запас древесины при наличии (куб.м)		в том числе по группам возраста древостоя (га/куб. м)							
						Молодняки		Средневозра стные		Приспевающие		спелые и перестойны е	
				S, га	запас, куб.м	S, га	запас, куб.м	S, га	запас, куб.м	S, га	запас, куб.м	S, га	запас, куб.м
1	2	3	4	5	6	7	8	9	10	11	12	13	
Дзержинск ое лесничеств о, Озеренское участковое лесничеств о, ПХ ТПК «Стромма шполимер»	10	3	9Б1С	0,1518	27,3	-	-	-	-	0,1518	27,3	-	-
Итого	-	-	-	0.1518	27,3	-	-	-	-	0,1518	27,3	-	-

Таблица 4.3. Средние таксационные показатели насаждений проектируемого лесного участка

Целевое назначение лесов	Хозяйство, преобладающая порода	Состав насаждений	Воз раст	Боните т	Пол нота	Средний запас древесины (куб. м/га)		
						Средневоз растные	приспе ваю щие	спелые и перес тойные
Эксплуатационны е леса	Мягколиственная, береза	9Б1С	50	1	0,7	-	180	-

Таблица 4.4. Виды и объемы использования лесов на проектируемом лесном участке

Целевое назначение лесов	Хозяйство (хвойное, твердолиственное, мягколиственное)	Площадь (га)	Единица измерения	Объемы использования лесов (изъятия лесных ресурсов)

Взам. инв.№	
Подп. и дата	
Инв. № подл.	

Изм.	Кол.уч.	Лист	№ док	Подпись	Дата	2536.046.П.0/0.0002-ДПТ-3-2	Лист
							19

Вид использования лесов - строительство, реконструкция и эксплуатация линейных объектов.
Цель предоставления - строительство линейного объекта («Межпоселковый газопровод к дер. Колышкино - дер. Дерминка с отводами к дер. Троскино, дер. Лапино Дзержинского района Калужской области»)

Эксплуатационные леса	Мяголиственная, береза	0,1518	га	27,3
-----------------------	------------------------	--------	----	------

4.5. Виды разрешенного использования лесов на проектируемом лесном участке

Лесохозяйственным регламентом ГКУ КО «Дзержинское лесничество» на проектируемом лесном участке разрешены следующие виды использования:

- заготовка древесины;
- заготовка и сбор недревесных ресурсов, пищевых лесных ресурсов и сбор лекарственных растений;
- ведение сельского хозяйства;
- осуществление научно-исследовательской и образовательной деятельности;
- осуществление рекреационной деятельности;
- выращивание лесных плодовых, ягодных, декоративных и лекарственных растений; выращивание посадочных материалов лесных растений (саженцев, сеянцев)
- строительство, реконструкция и эксплуатация линейных объектов;
- осуществление религиозной деятельности.

4.6. Сведения об обременениях проектируемого лесного участка

Обременения на проектируемый лесной участок отсутствуют.

4.7. Сведения об ограничениях использования лесов

С учетом целевого назначения и правового режима лесов, установленного лесным законодательством Российской Федерации, лесохозяйственным регламентом Дзержинского лесничества предусмотрены ограничения в использовании лесов установленные Лесным кодексом Российской Федерации и другими нормативными и правовыми актами

- заготовка живицы;

Запрещается сбор подстилки в лесах, выполняющих функции защиты природных и иных объектов.

Инва. № подл.	Подп. и дата	Взам. инв. №

Изм.	Кол.уч.	Лист	№ док	Подпись	Дата	2536.046.П.0/0.0002-ДПТ-3-2	Лист
							20

4.10. Проектирование вида использования лесов лесного участка

Согласно лесохозяйственному регламенту ГКУ КО «Дзержинское лесничество» проектируемый лесной участок относится к зоне планируемого освоения лесов для строительства, реконструкции и эксплуатации линейных объектов.

Инв. № подл.	Подп. и дата	Взам. инв. №					2536.046.П.0/0.0002-ДПТ-3-2	Лист
			Изм.	Кол.уч.	Лист	№ док		Подпись

Схема расположения лесного участка

Местоположение: Калужская область, Дзержинский район, ГКУ КО
"Дзержинское лесничество, Озеренское участковое лесничество, ПХ ТПК
Строммашполимер, квартал 10, выдел 3 (часть)



- граница проектируемого лесного участка

Инв. № подл.	Подп. и дата	Взам. инв. №					2536.046.П.0/0.0002-ДПТ-3-2	Лист
			Изм.	Кол.уч.	Лист	№ док		Подпись