



Общество с ограниченной ответственностью
«Газпром проектирование»

Заказчик – ООО «Газпром межрегионгаз»

**ГАЗОПРОВОД МЕЖПОСЕЛКОВЫЙ К ДЕР. МОРОЗОВО – ДЕР. БОЛЬШОЕ
СЕМЕНОВСКОЕ ИЗНОСКОВСКОГО РАЙОНА КАЛУЖСКОЙ ОБЛАСТИ**

ДОКУМЕНТАЦИЯ ПО ПЛАНИРОВКЕ ТЕРРИТОРИИ

Проект межевания территории

Проект межевания территории. Основная часть

2521.046.П.0/0.0002-ДПТ-3

Том 3



Общество с ограниченной ответственностью
«Газпром проектирование»

Заказчик – ООО «Газпром межрегионгаз»

**ГАЗОПРОВОД МЕЖПОСЕЛКОВЫЙ К ДЕР. МОРОЗОВО – ДЕР. БОЛЬШОЕ
СЕМЕНОВСКОЕ ИЗНОСКОВСКОГО РАЙОНА КАЛУЖСКОЙ ОБЛАСТИ**

ДОКУМЕНТАЦИЯ ПО ПЛАНИРОВКЕ ТЕРРИТОРИИ

Проект межевания территории

Проект межевания территории. Основная часть

2521.046.П.0/0.0002-ДПТ-3

Том 3

Заместитель директора
филиала по производству



Ю.М. Комиссаров

Главный инженер проекта

В.Ю. Ценин

Инв. № подл.	
Подпись и дата	
Взам. инв. №	



ОБЩЕСТВО С ОГРАНИЧЕННОЙ ОТВЕТСТВЕННОСТЬЮ

Заказчик – ООО «Газпром проектирование»

**ГАЗОПРОВОД МЕЖПОСЕЛКОВЫЙ К ДЕР. МОРОЗОВО – ДЕР.
БОЛЬШОЕ СЕМЕНОВСКОЕ ИЗНОСКОВСКОГО РАЙОНА
КАЛУЖСКОЙ ОБЛАСТИ**

ДОКУМЕНТАЦИЯ ПО ПЛАНИРОВКЕ ТЕРРИТОРИИ

ПРОЕКТ МЕЖЕВАНИЯ ТЕРРИТОРИИ

Том 3

ПРОЕКТ МЕЖЕВАНИЯ ТЕРРИТОРИИ. ОСНОВНАЯ ЧАСТЬ

2521.046.П.0/0.0002-ДПТ-3

Инд. № подл.	Взам. инв. №	Подп. и дата
--------------	--------------	--------------

Изм.	№ док.	Подп.	Дата

Санкт-Петербург – 2023



ОБЩЕСТВО С ОГРАНИЧЕННОЙ ОТВЕТСТВЕННОСТЬЮ

Заказчик – ООО «Газпром проектирование»

**ГАЗОПРОВОД МЕЖПОСЕЛКОВЫЙ К ДЕР. МОРОЗОВО – ДЕР.
БОЛЬШОЕ СЕМЕНОВСКОЕ ИЗНОСКОВСКОГО РАЙОНА
КАЛУЖСКОЙ ОБЛАСТИ**

ДОКУМЕНТАЦИЯ ПО ПЛАНИРОВКЕ ТЕРРИТОРИИ

ПРОЕКТ МЕЖЕВАНИЯ ТЕРРИТОРИИ

Том 3

ПРОЕКТ МЕЖЕВАНИЯ ТЕРРИТОРИИ. ОСНОВНАЯ ЧАСТЬ

2521.046.П.0/0.0002-ДПТ-3

Инд. № подл.	
Взам. инв. №	
Подп. и дата	

Главный инженер

Главный инженер проектов



С.А. Сергеев

Д.Ю. Иванов

Санкт-Петербург – 2023


Состав документации по планировке территории

Обозначение	Наименование	Примечание
2521.046.П.0/0.0002-ДПТ-1	Том 1. Проект планировки территории. Основная часть	23
2521.046.П.0/0.0002-ДПТ-1-1	Раздел 1. Проект планировки территории. Графическая часть	9
2521.046.П.0/0.0002-ДПТ-1-2	Раздел 2. Положение о размещении линейных объектов	14
2521.046.П.0/0.0002-ДПТ-2	Том 2. Проект планировки территории. Материалы по обоснованию проекта планировки территории	64
2521.046.П.0/0.0002-ДПТ-2-1	Раздел 3. Материалы по обоснованию проекта планировки территории. Графическая часть	25
2521.046.П.0/0.0002-ДПТ-2-2	Раздел 4. Материалы по обоснованию проекта планировки территории. Пояснительная записка	39
2521.046.П.0/0.0002-ДПТ-3	Том 3. Проект межевания территории. Основная часть	34
2521.046.П.0/0.0002-ДПТ-3-1	Раздел 1. Проект межевания территории. Графическая часть	9
2521.046.П.0/0.0002-ДПТ-3-2	Раздел 2. Проект межевания территории. Текстовая часть	25
2521.046.П.0/0.0002-ДПТ-4	Том 4. Проект межевания территории. Материалы по обоснованию проекта межевания территории	14
2521.046.П.0/0.0002-ДПТ-4-1	Раздел 3. Материалы по обоснованию проекта межевания территории. Графическая часть	9
2521.046.П.0/0.0002-ДПТ-4-2	Раздел 4. Материалы по обоснованию проекта межевания территории. Пояснительная записка	4

Согласовано	
-------------	--


Взам. инв. №	
Подп. и дата	
Инв. № подл.	

2521.046.П.0/0.0002-ДПТ-3-1						
Изм.	Кол.уч.	Лист	№ док	Подпись	Дата	
Разраб.		Шубина			05.23	
Пров.		Иванов			05.23	
Состав документации по планировке территории				Стадия	Лист	Листов
				П	1	1

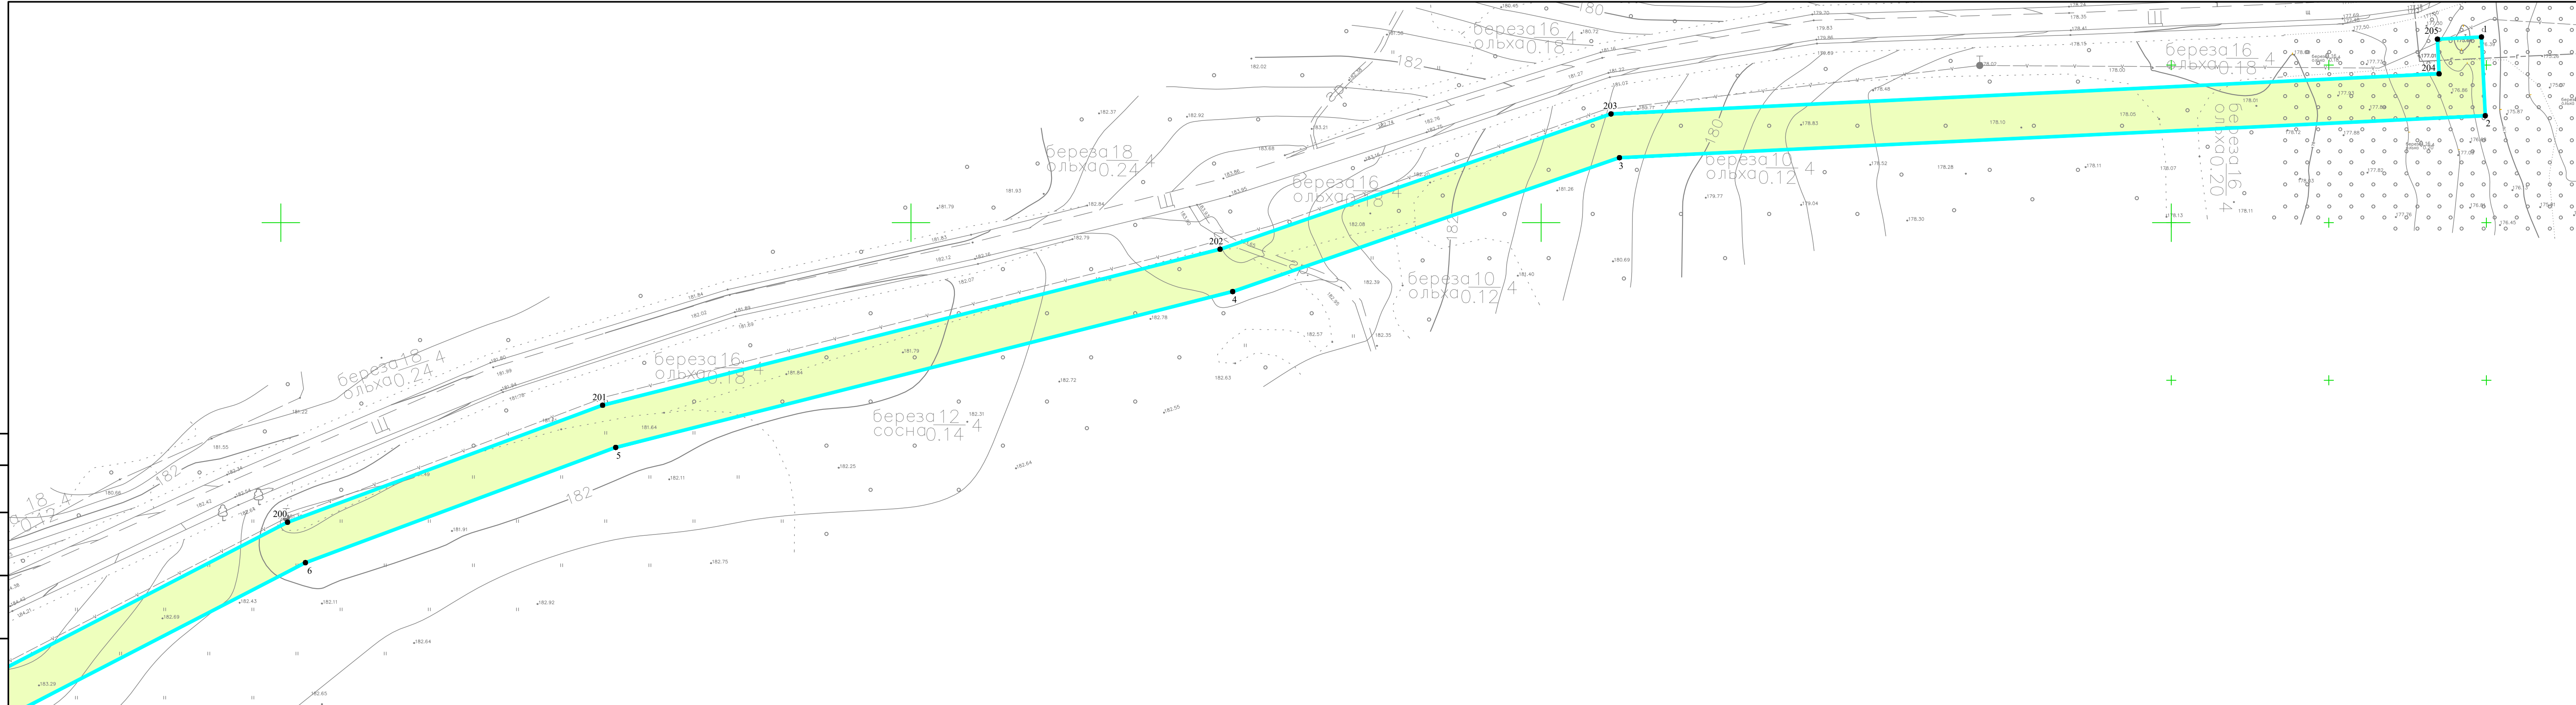

Согласовано
 Взам. инв. №
 Попл. и дата
 Инв. №погл.

Схема расположения листов

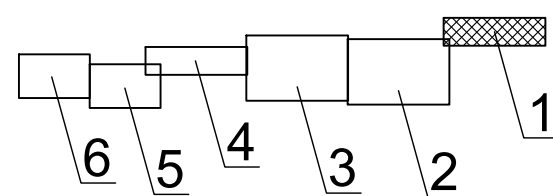

Условные обозначения

- - граница устанавливаемого публично сервитута в целях размещения линейного объекта
- - номера характерных точек устанавливаемого публично сервитута в целях размещения линейного объекта
- планируемые элементы планировочной структуры, предназначенные для размещения линейного объекта

Существующие инженерные сети

- - - газопровод
- - - линии связи
- - - линии электропередач

Примечание:

- 1 - Система координат - МСК-40
- 2 - Красные линии, утвержденные в составе проекта планировки территории, отсутствуют
- 3 - Образуемые, изменяемые земельные участки, земельные участки, в отношении которых предполагается их резервирование и (или) изъятие для государственных или муниципальных нужд, отсутствуют
- 4 - Земельные участки, образование которых предусмотрено схемой расположения земельного участка или земельных участков на кадастровом плане территории, срок действия которых не истек, отсутствуют

2521.046.П.0/0.0002-ДПТ-3-1

«Газопровод межпоселковый к дер. Морозово - дер. Большое Семеновское Износковского района Калужской области»

Изм.	Кол.уч.	Лист	№ док	Подпись	Дата
Разработал		Шубина			05.2023
Проверил		Иванов			05.2023

Раздел 1. Проект межевания территории. Графическая часть	Стадия	Лист	Листов
	П	1	6

Чертеж межевания территории. Масштаб 1:1000	ООО "ЭкспертГаз" Санкт-Петербург
---	-------------------------------------


деревня Морозово,
муниципальное образование
сельское поселение "Деревня
Хвощи"

1235400
467600

береза 10
уба 0.10

береза 10
уба 0.10

Схема расположения листов

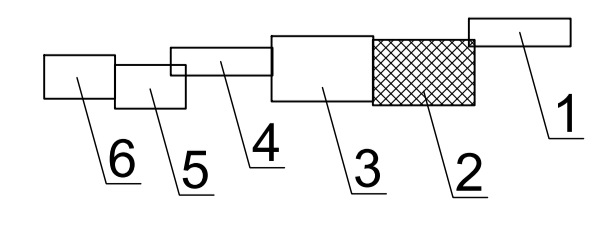

Условные обозначения

- граница устанавливаемого публичного сервитута в целях размещения линейного объекта
- номера характерных точек устанавливаемого публичного сервитута в целях размещения линейного объекта
- планируемые элементы планировочной структуры, предназначенные для размещения линейного объекта


Существующие инженерные сети

- газопровод
- линии связи
- линии электропередач

Примечание:

- 1 - Система координат - МСК-40
- 2 - Красные линии, утвержденные в составе проекта планировки территории, отсутствуют
- 3 - Образованные, изменяемые земельные участки, земельные участки, в отношении которых предполагается их резервирование и (или) изъятие для государственных или муниципальных нужд, отсутствуют
- 4 - Земельные участки, образование которых предусмотрено схемой расположения земельного участка или земельных участков на кадастровом плане территории, срок действия которых не истек, отсутствуют


2521046.П.0/0.0002-ДПТ-3-1				
«Газопровод межпоселковый к дер. Морозово - дер. Большое Семеновское Истринского района Калужской области»				
Изм.	Кол.ч.	Лист	№ док	Подпись
Разработал	Шубина		05.2023	
Проверил	Иванов		05.2023	
Раздел 1. Проект межевания территории. Графическая часть			Стадия	Лист
			П	2
Чертеж межевания территории. Масштаб 1:1000			ЭкспертГаз	ООО "ЭкспертГаз" Санкт-Петербург
Формат А1				

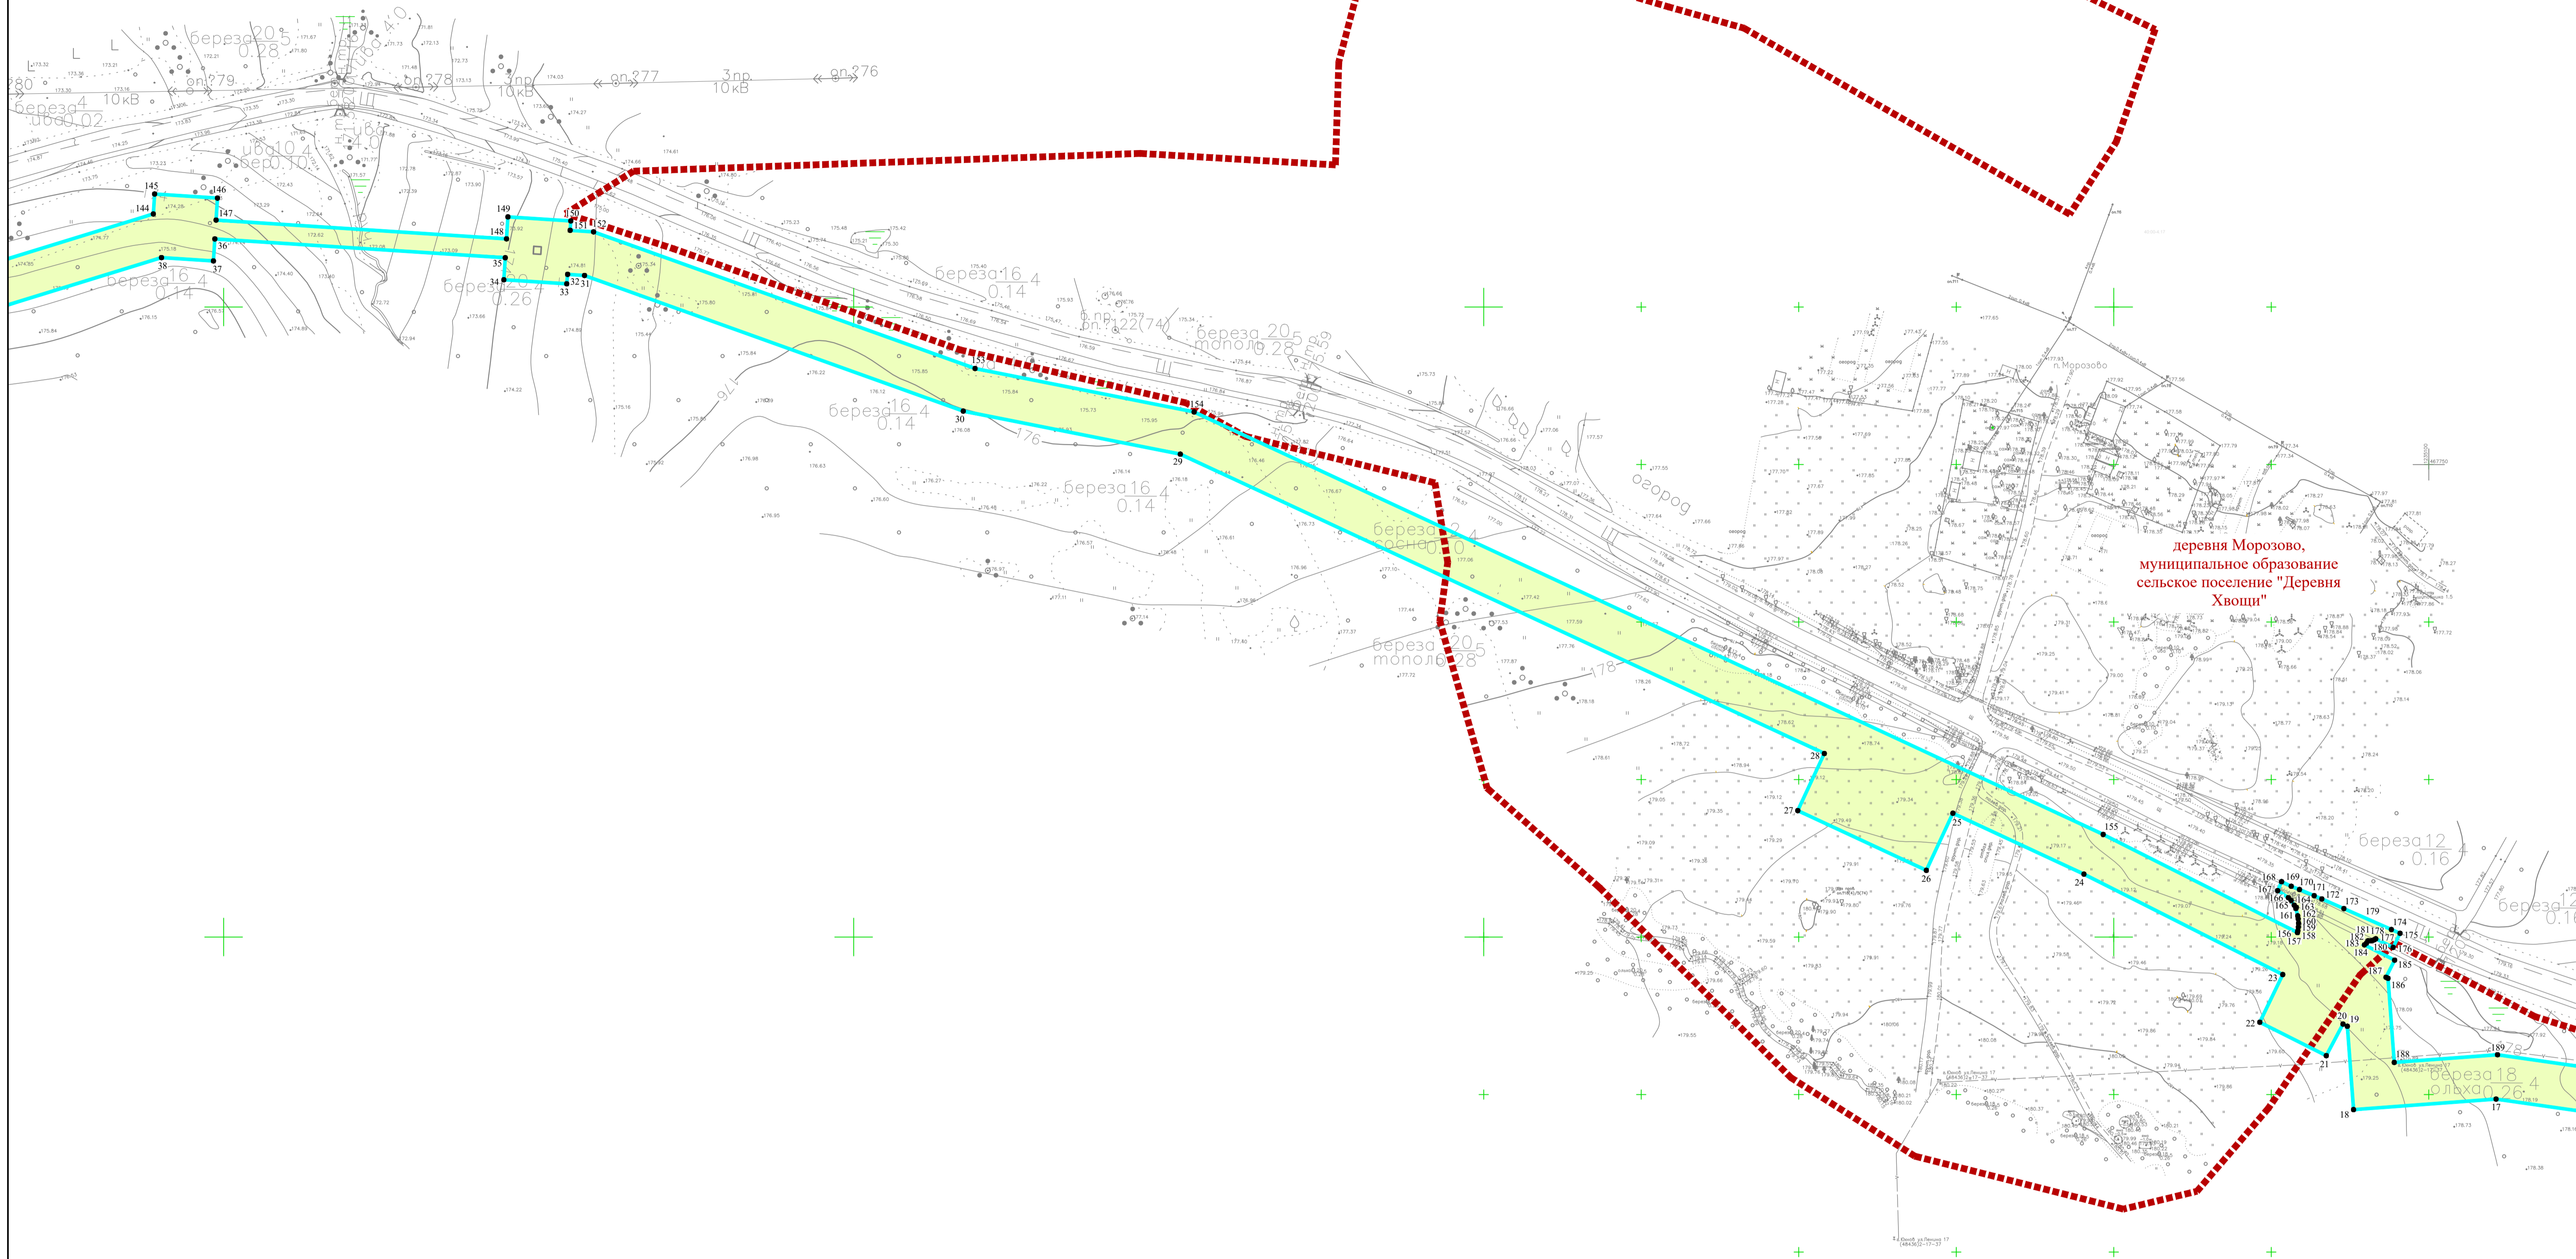

деревня Морозово,
муниципальное образование
сельское поселение "Деревня
Хвощи"

Инд. Номер, Погр. и дата
Взак. инб.
№
Согласовано

Схема расположения листов

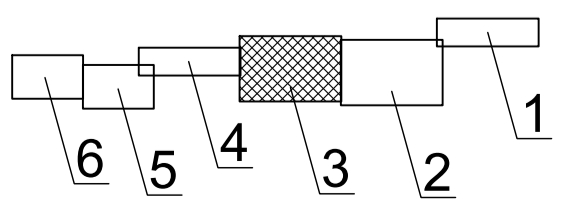

Условные обозначения

- граница устанавливаемого публичного сервитута в целях размещения линейного объекта
- номера характерных точек устанавливаемого публичного сервитута в целях размещения линейного объекта
- планируемые элементы планировочной структуры, предназначенные для размещения линейного объекта

Существующие инженерные сети

- газопровод
- линии связи
- линии электропередач

Примечание:


- 1 - Система координат - МСК-40
- 2 - Красные линии, утвержденные в составе проекта планировки территории, отсутствуют
- 3 - Образовые, изменяемые земельные участки, земельные участки, в отношении которых предполагается их резервирование и (или) изъятие для государственных или муниципальных нужд, отсутствуют
- 4 - Земельные участки, образование которых предусмотрено схемой расположения земельного участка или земельных участков на кадастровом плане территории, срок действия которых не истек, отсутствуют

2521046.П.0/0.0002-ДПТ-3-1			
«Газопровод межпоселковый к дер. Морозово – дер. Большое Семеновское Износковского района Калужской области»			
Изм.	Кол.ч.	Лист	№ док
Разработал	Шубина	05.2023	
Проверил	Иванов	05.2023	
Раздел 1. Проект межевания территории, Графическая часть		Стадия	Лист
Чертеж межевания территории. Масштаб 1:1000		П	3
ООО «ЭкспертГаз» Санкт-Петербург		Листов	6

1233600
467800



Схема расположения листов

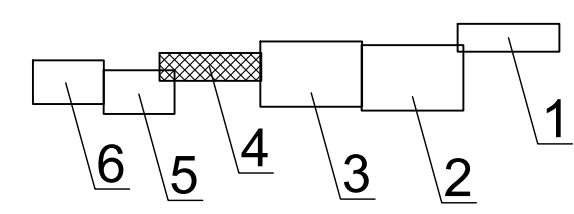

Условные обозначения

- граница устанавливаемого публичного сервитута в целях размещения линейного объекта
- номера характерных точек устанавливаемого публичного сервитута в целях размещения линейного объекта
- планируемые элементы планировочной структуры, предназначенные для размещения линейного объекта

Существующие инженерные сети

- газопровод
- линии связи
- линии электропередач

Примечание:


- 1 - Система координат - МСК-40
- 2 - Красные линии, утвержденные в составе проекта планировки территории, отсутствуют
- 3 - Образующие, изменяемые земельные участки, земельные участки, в отношении которых предполагается их резервирование и (или) изъятие для государственных или муниципальных нужд, отсутствуют
- 4 - Земельные участки, образование которых предусмотрено схемой расположения земельного участка или земельных участков на кадастровом плане территории, срок действия которых не истек, отсутствуют

2521046.П.0/0.0002-ДПТ-3-1

«Газопровод межпоселковый к дер. Морозово - дер. Большое Семеновское Износковского района Калужской области»

Изм.	Кол.уч.	Лист	№ док	Подпись	Дата	Раздел 1. Проект межевания территории. Графическая часть	Стадия	Лист	Листов
								П	4
Чертеж межевания территории. Масштаб 1:1000							ООО "ЭкспертГаз" Санкт-Петербург Формат 841x297 мм		


Согласовано
Взам. инб.
№
Погр. и дата
Инв. №подл.

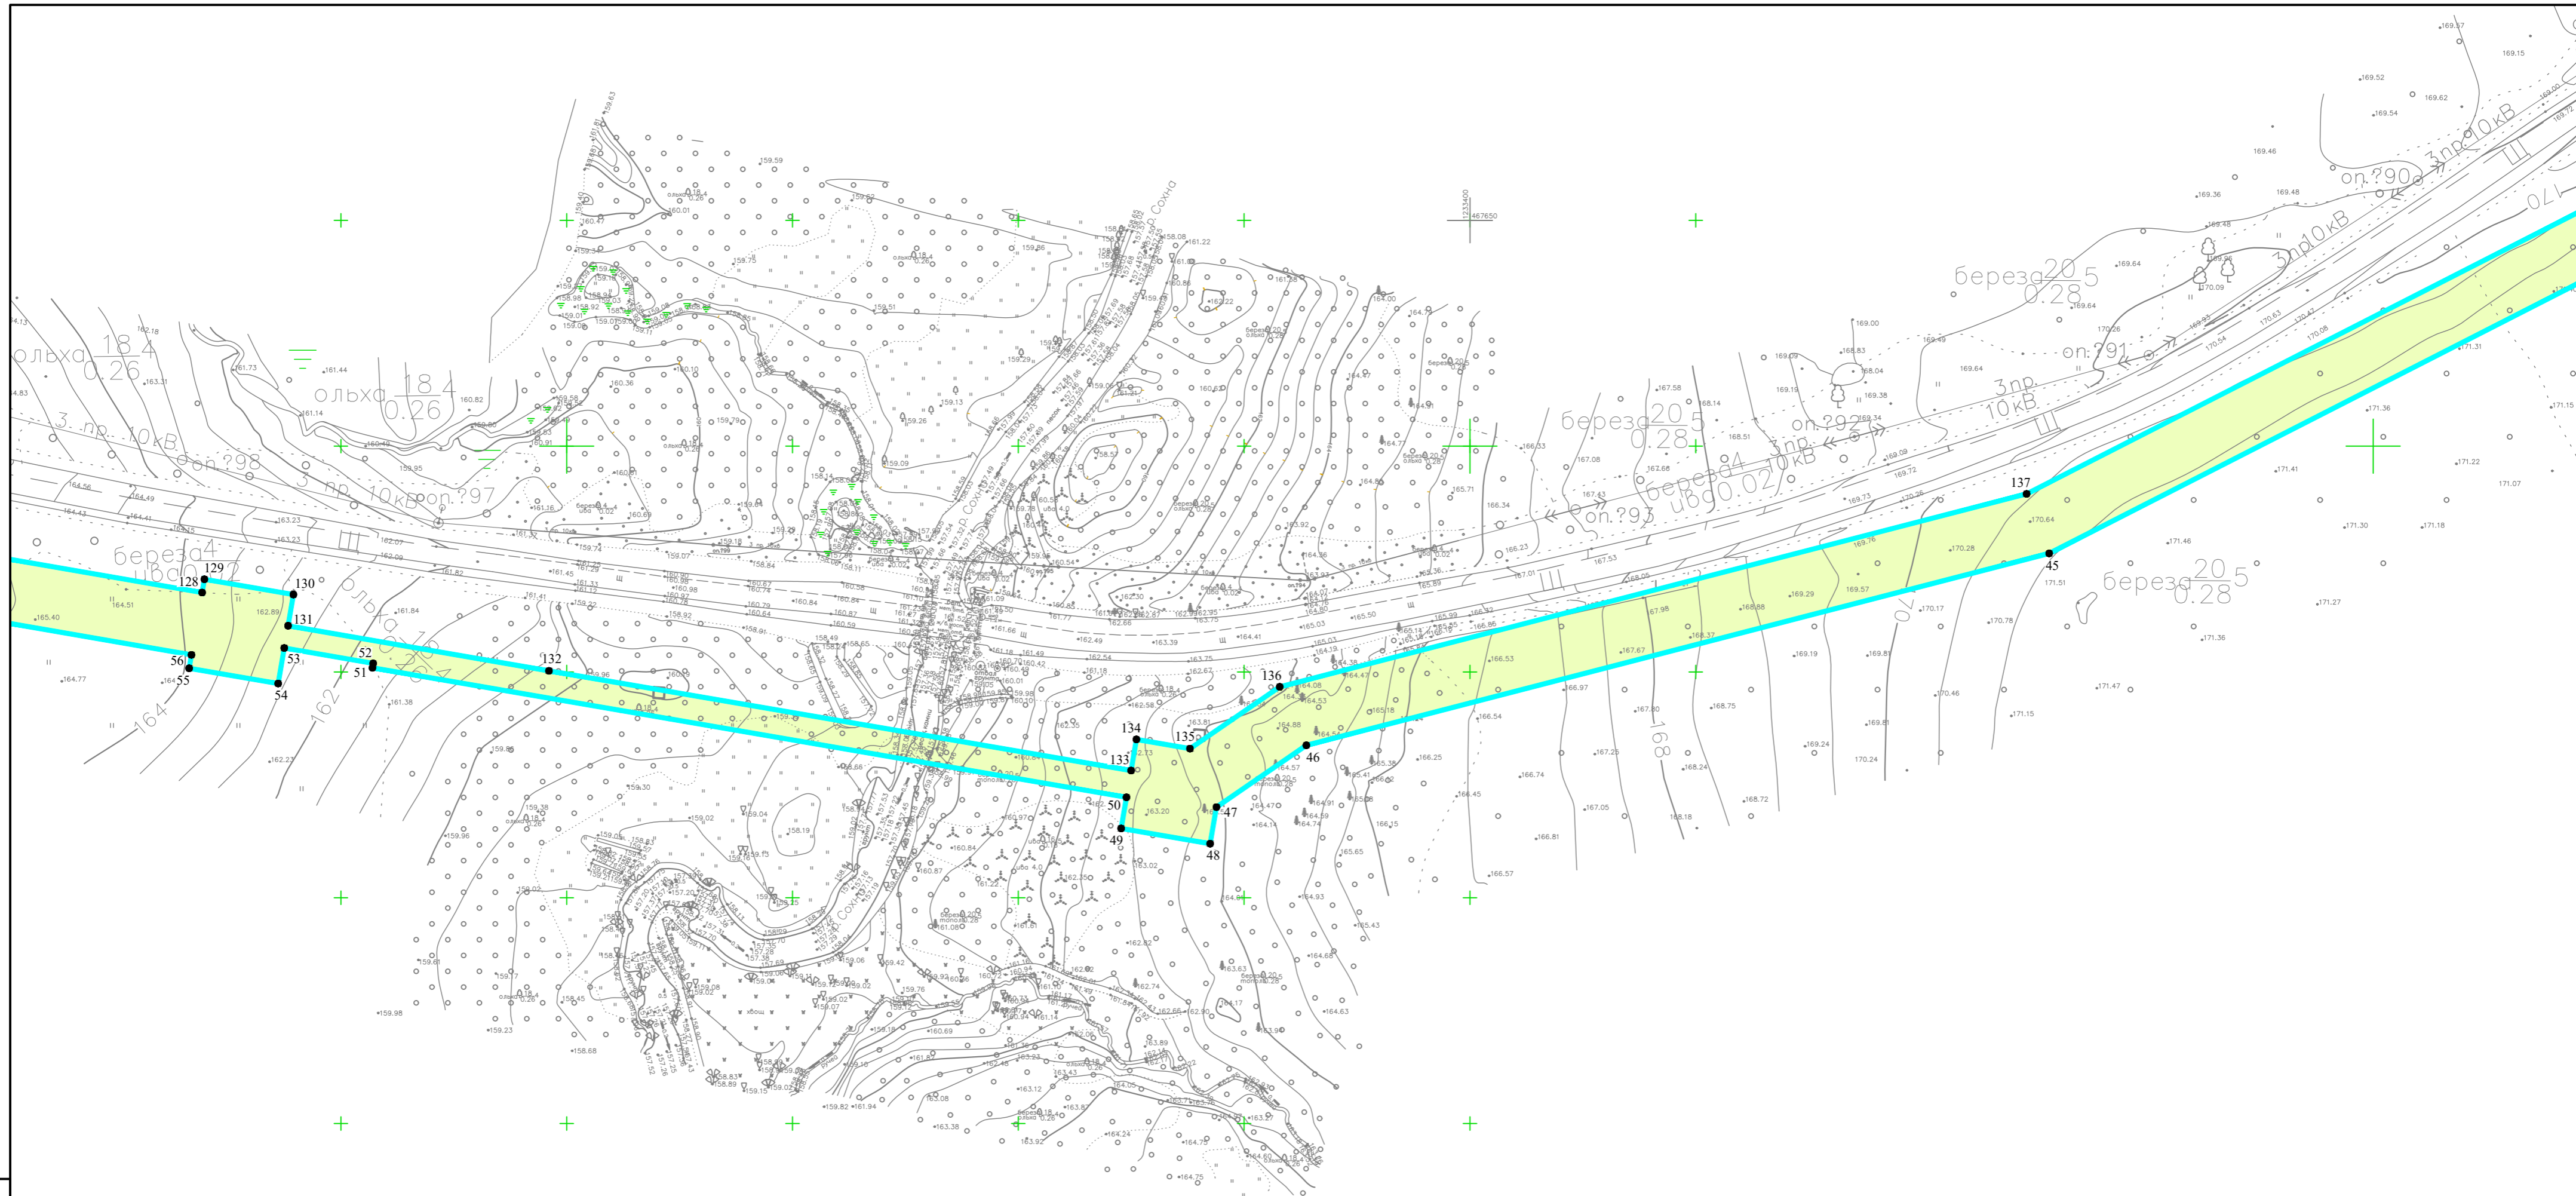

Примечание:

- 1 - Система координат - МСК-40
- 2 - Красные линии, утвержденные в составе проекта планировки территории, отсутствуют
- 3 - Образовые, изменяемые земельные участки, земельные участки, в отношении которых предполагается их резервирование и (или) изъятие для государственных или муниципальных нужд, отсутствуют
- 4 - Земельные участки, образование которых предусмотрено схемой расположения земельного участка или земельных участков на кадастровом плане территории, срок действия которых не истек, отсутствуют

Согласовано
Инв. №подл. Подп. и дата
Взам. инв. №

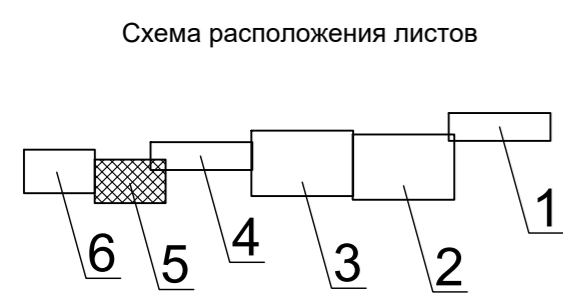


Условные обозначения

- граница устанавливаемого публичного сервитута в целях размещения линейного объекта
- номера характерных точек устанавливаемого публичного сервитута в целях размещения линейного объекта
- планируемые элементы планировочной структуры, предназначенные для размещения линейного объекта

Существующие инженерные сети

- газопровод
- линии связи
- линии электропередач

				2521.046.П.0/0.0002-ДПТ-3-1								
				«Газопровод межпоселковый к дер. Морозово - дер. Большое Семеновское Износковского района Калужской области»								
Изм.	Кол.уч.	Лист	№ док	Подпись	Дата	Раздел 1. Проект межевания территории. Графическая часть						
Разработал	Шубина				05.2023							
Проверил	Иванов				05.2023							
				Чертеж межевания территории. Масштаб 1:1000		<table border="1"> <tr> <td>Стадия</td> <td>Лист</td> <td>Листов</td> </tr> <tr> <td>П</td> <td>5</td> <td>6</td> </tr> </table>	Стадия	Лист	Листов	П	5	6
Стадия	Лист	Листов										
П	5	6										
						ООО "ЭкспертГаз" Санкт-Петербург						
Формат А2												

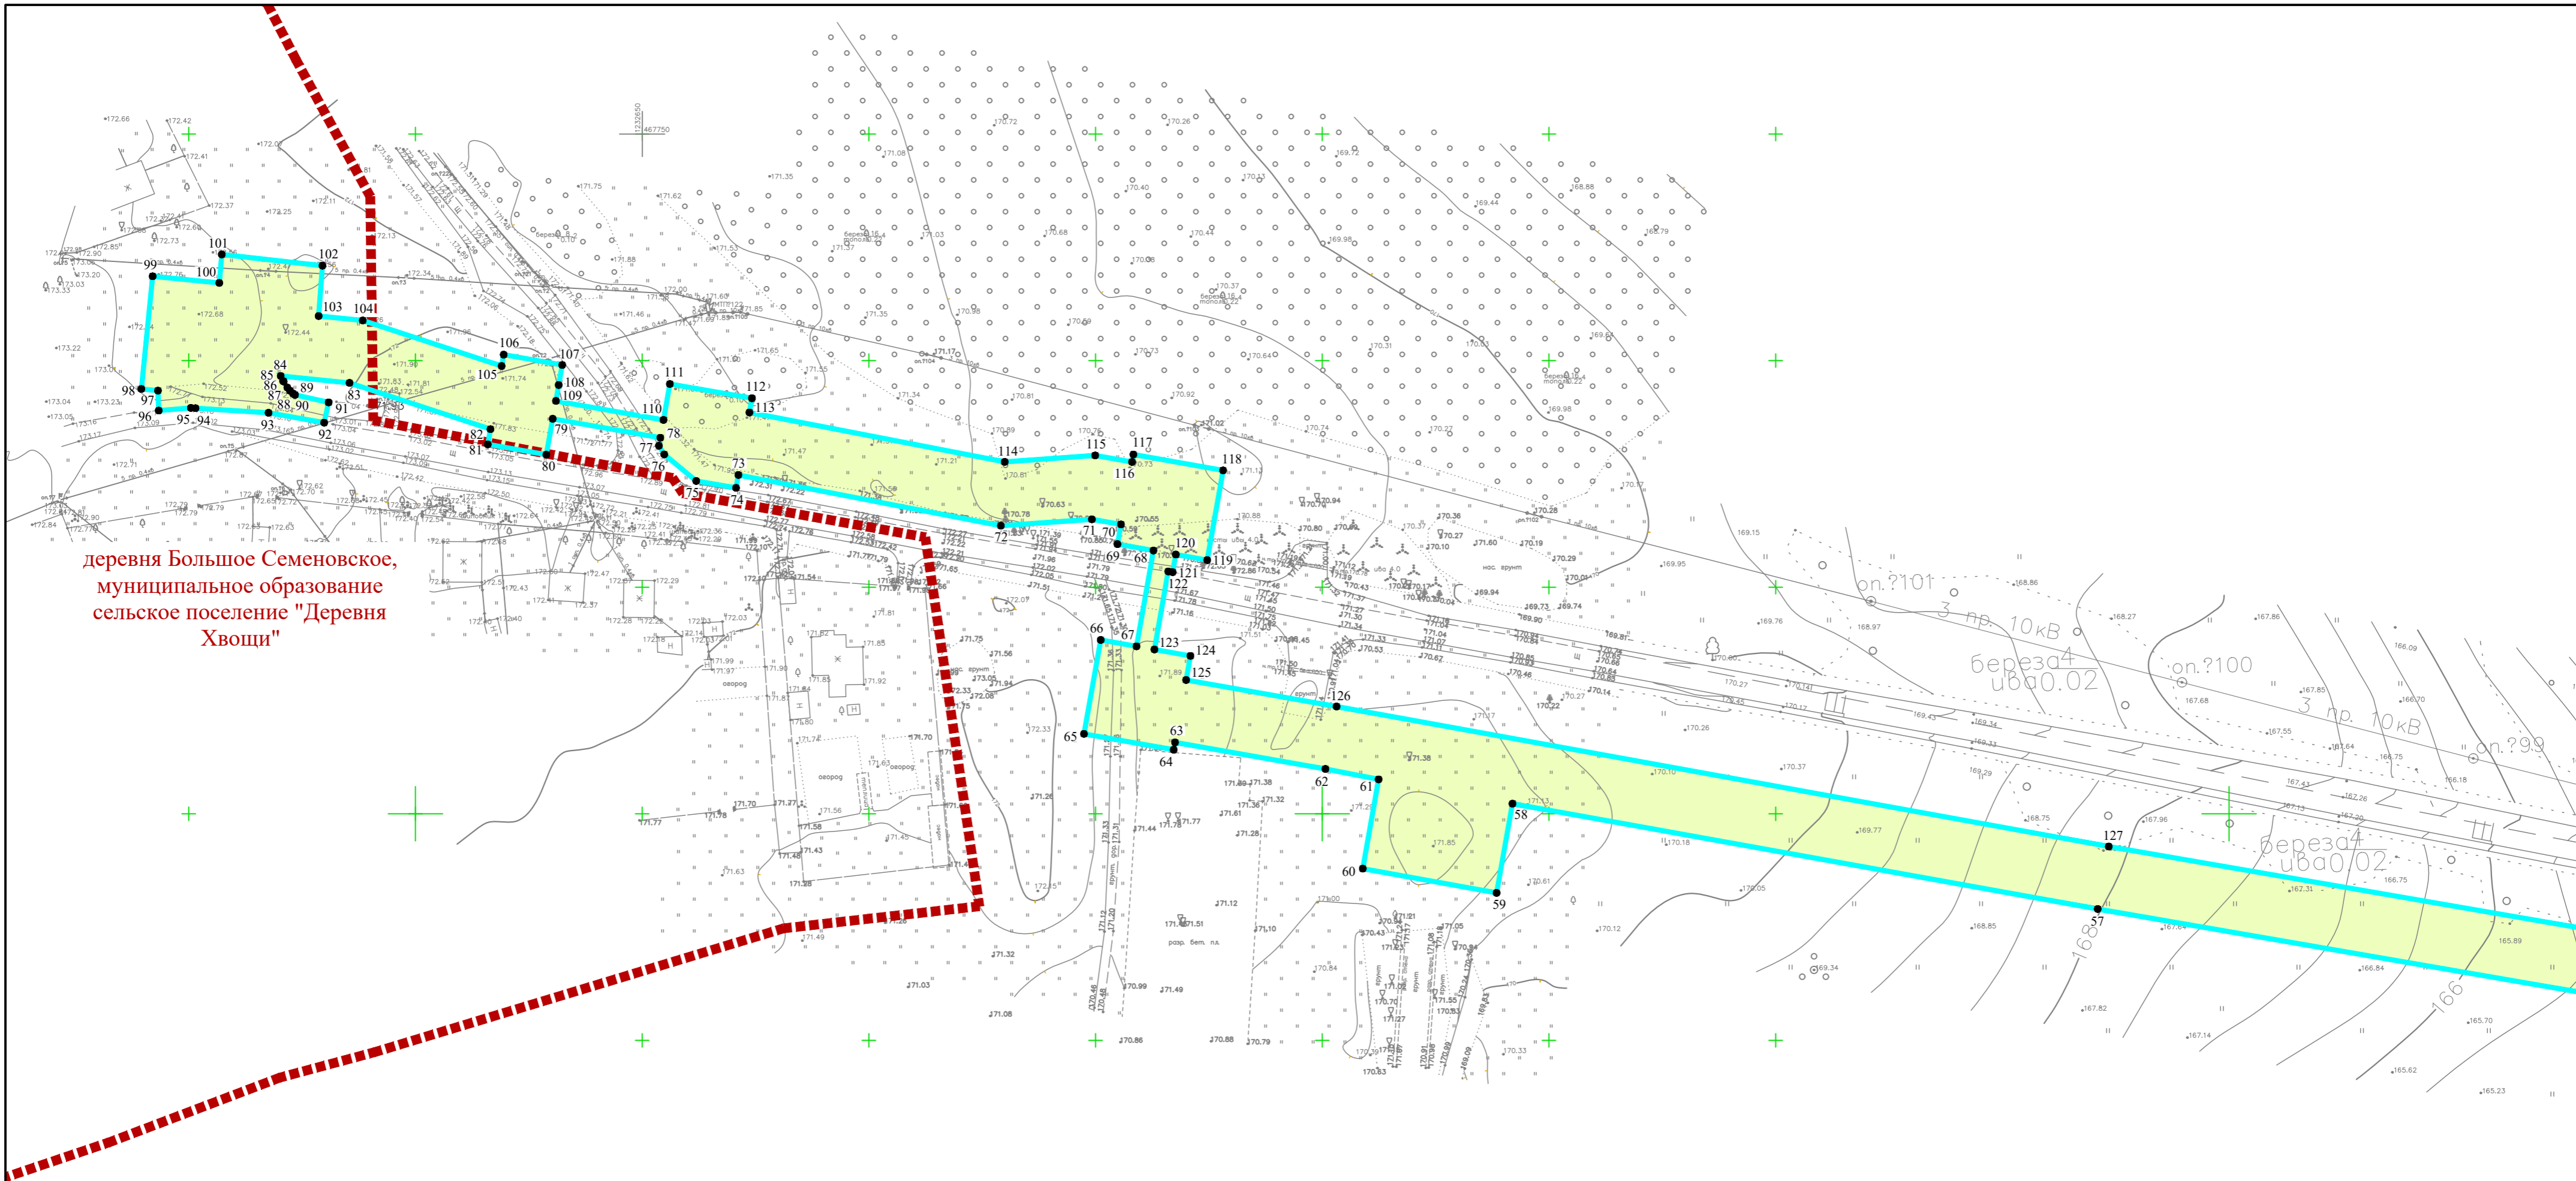

деревня Большое Семеновское,
муниципальное образование
сельское поселение "Деревня
Хвощи"

Примечание:

- 1 - Система координат - МСК-40
- 2 - Красные линии, утвержденные в составе проекта планировки территории, отсутствуют
- 3 - Образовые, изменяемые земельные участки, земельные участки, в отношении которых предполагается их резервирование и (или) изъятие для государственных или муниципальных нужд, отсутствуют
- 4 - Земельные участки, образование которых предусмотрено схемой расположения земельного участка или земельных участков на кадастровом плане территории, срок действия которых не истек, отсутствуют

Согласовано
№
Взам. инб.
№
Погр. и гора
И-№



- Условные обозначения**
- граница устанавливаемого публичного сервитута в целях размещения линейного объекта
 - номера характерных точек устанавливаемого публичного сервитута в целях размещения линейного объекта
 - планируемые элементы планировочной структуры, предназначенные для размещения линейного объекта

- Существующие инженерные сети**
- газопровод
 - линии связи
 - линии электропередач

				2521.046.П.0/0.0002-ДПТ-3-1		
				«Газопровод межпоселковый к дер. Морозово - дер. Большое Семеновское Износковского района Калужской области»		
Изм.	Кол.уч.	Лист	№ док	Подпись	Дата	Раздел 1. Проект межевания территории. Графическая часть
Разработал	Шубина				05.2023	Стадия Лист Листов П 6 6
Проверил	Иванов				05.2023	
				Чертеж межевания территории. Масштаб 1:1000		ООО "ЭкспертГаз" Санкт-Петербург

Состав документации по планировке территории

Обозначение	Наименование	Примечание
2521.046.П.0/0.0002-ДПТ-1	Том 1. Проект планировки территории. Основная часть	23
2521.046.П.0/0.0002-ДПТ-1-1	Раздел 1. Проект планировки территории. Графическая часть	9
2521.046.П.0/0.0002-ДПТ-1-2	Раздел 2. Положение о размещении линейных объектов	14
2521.046.П.0/0.0002-ДПТ-2	Том 2. Проект планировки территории. Материалы по обоснованию проекта планировки территории	64
2521.046.П.0/0.0002-ДПТ-2-1	Раздел 3. Материалы по обоснованию проекта планировки территории. Графическая часть	25
2521.046.П.0/0.0002-ДПТ-2-2	Раздел 4. Материалы по обоснованию проекта планировки территории. Пояснительная записка	39
2521.046.П.0/0.0002-ДПТ-3	Том 3. Проект межевания территории. Основная часть	34
2521.046.П.0/0.0002-ДПТ-3-1	Раздел 1. Проект межевания территории. Графическая часть	9
2521.046.П.0/0.0002-ДПТ-3-2	Раздел 2. Проект межевания территории. Текстовая часть	25
2521.046.П.0/0.0002-ДПТ-4	Том 4. Проект межевания территории. Материалы по обоснованию проекта межевания территории	14
2521.046.П.0/0.0002-ДПТ-4-1	Раздел 3. Материалы по обоснованию проекта межевания территории. Графическая часть	9
2521.046.П.0/0.0002-ДПТ-4-2	Раздел 4. Материалы по обоснованию проекта межевания территории. Пояснительная записка	4

Инв. № подл.	Подп. и дата	Взам. инв. №

2521.046.П.0/0.0002-ДПТ-3-2						
Изм.	Кол.уч.	Лист	№ док	Подпись	Дата	
Разраб.		Шубина			05.23	
Пров.		Иванов			05.23	
Состав документации по планировке территории				Стадия	Лист	Листов
				П	1	1

1. Перечень образуемых земельных участков

Проектом межевания территории не предусматривается образование земельных участков. На всю трассу газопровода планируется установление публичного сервитута.

Перечень кадастровых номеров существующих земельных участков, на которых линейный объект будет размещен на условиях публичного сервитута, их описание местоположения, перечень и адреса расположенных на таких земельных участках объектов недвижимого имущества, представлены в Таблице 1.1.

Таблица 1.1

Характеристики устанавливаемого публичного сервитута

№ п/п	Площадь публичного сервитута в границах земельного участка, кв.м.	Кадастровый номер земельного участка, на котором планируется установление публичного сервитута	Категория земельного участка	Вид разрешенного использования земельного участка	Описание местоположения земельного участка	Кадастровые номера объектов недвижимого имущества, расположенные на земельном участке, их адреса
1	3249	40:08:000000:684	Земли лесного фонда	для охраны, защиты и воспроизводства лесов	Калужская область, р-н Износковский, государственное казенное учреждение "Калужской области" Износковское лесничество", Износковское участковое лесничество	-
2	17182	40:08:200801:127	Земли сельскохозяйственного назначения	для сельскохозяйственного производства	установлено относительно ориентира, расположенного за пределами участка. Ориентир жилой дом. Участок находится примерно в от ориентира по направлению на Участок находится примерно в 120 м, по направлению на юго-восток от ориентира. Почтовый адрес ориентира: Калужская область, Износковский район, примерно в 120м. от д. Морозово, д. 2 по направлению на юго-восток	-
3	3204	40:08:200801:124	Земли сельскохозяйственного назначения	для сельскохозяйственного производства	установлено относительно ориентира, расположенного за пределами участка. Ориентир	-

Инва. № подл.	Подп. и дата	Взам. инв. №

Изм.	Кол.уч.	Лист	№ док	Подпись	Дата	2521.046.П.0/0.0002-ДПТ-3-2	Лист
							2

8	3516	40:08:200803:32	Земли сельскохозяйственного назначения	для сельскохозяйственного производства	Калужская область, Износковский район, примерно в 120м. от д. Морозово, д. 2 по направлению на юго-восток	-
9	1414	40:08:200803:151	Земли сельскохозяйственного назначения	для сельскохозяйственного производства	Калужская обл., р-н Износковский, восточнее д. Большое Семеновское	-
10	63	40:08:201001:144	Земли сельскохозяйственного назначения	для размещения улично-дорожной сети	Калужская область, р-н Износковский, д. Большое Семеновское	40:08:201001:142 Калужская область, р-н Износковский, д. Большое Семеновское
11	9204	40:00:000000:5910	Земли лесного фонда	для заготовки древесины	Местоположение установлено относительно ориентира, расположенного в границах участка. Почтовый адрес ориентира: Калужская область, Юхновский район, государственное казенное учреждение Калужской области «Юхновское лесничество», Юхновское участковое лесничество, кварталы 6 (выделы 1-13), 7 (выделы 1-15), 8 (выделы 1-13), 9 (выделы 1-18, 20), 10 (выделы 1-28), 11 (выделы 1-24), 12 (выделы 1-27), 13 (выделы 1-17), 15 (выделы 1-15), 16 (выделы 1-20), 17 (выделы 1-21), 18 (выделы 1-28), 19 (выделы 1-22), 25 (выделы 1-27), 26 (выделы 1-26), 27 (выделы 2-18), 30 (выделы 1-26), 31 (выделы 1-27), 32 (выделы 1-26), 35 (выделы 1-16), 36 (выделы 1-17), 37 (выделы 1-24), 38 (выделы 1-9), 39 (выделы 1-20), 40 (выделы 1-21), 41 (выделы 1-33), 44 (выделы 1-20), 45 (выделы 1-21), 47 (выделы 1-27), 71 (выделы 1-2, 4-15,	

Инв. № подл.	Подп. и дата	Взам. инв. №

Изм.	Кол.уч.	Лист	№ док	Подпись	Дата

2521.046.П.0/0.0002-ДПТ-3-2

Лист

4

					17-22), 74 (выделы 1-17), 75 (выделы 1-27), 76 (выделы 1-27), 77 (выделы 1-17), 78 (выделы 1-5)
--	--	--	--	--	---

Общая площадь публичного сервитута, устанавливаемого на существующих земельных участках, составляет 48381 кв.м.

Площадь публичного сервитута, устанавливаемого на неразграниченных муниципальных землях МО СП «Деревня Хвоци» Износковского района и МО СП «Деревня Колыхманово» Юхновского района Калужской области в границах кадастровых кварталов 40:08:200801, 40:08:201101, 40:08:200803, 40:08:201001, в том числе на землях лесного фонда в границах зоны с реестровым номером 40:00-15.4 "Юхновское лесничество", составляет 18659 кв.м.

Подробная информация о землях, на которых планируется установление публичного сервитута, приведена в таблице 1.2.

Таблица 1.2.

Номер кадастрового квартала	Площадь земель каждой категории в границах кадастрового квартала, на которых планируется установление публичного сервитута, кв.м			Общая площадь земель в границах кадастрового квартала, на которых планируется установление публичного сервитута, кв.м
	Земли населённых пунктов	Земли сельскохозяйственного назначения	Земли лесного фонда	
40:08:200801	0	6088	0	6088
40:08:201101	6085	315	0	6400
40:08:200803	27	4115	16	4158
40:08:201001	1287	726	0	2013
Итого:	7399	11244	16	18659

Общая площадь публичного сервитута, устанавливаемого для размещения объекта «Газопровод межпоселковый к дер. Морозово - дер. Большое Семеновское Износковского района Калужской области», составляет 67040 кв.м

2. Перечень координат характерных точек границ образуемых земельных участков

Проектом межевания территории не предусматривается образование земельных участков. На всю трассу газопровода планируется установление публичного сервитута.

Перечень координат характерных точек границ публичного сервитута представлен в Таблице 2.

Инв. № подл.	Подп. и дата	Взам. инв. №							Лист
									5
			Изм.	Кол.уч.	Лист	№ док	Подпись	Дата	

2521.046.П.0/0.0002-ДПТ-3-2

Таблица 2

Перечень координат характерных точек границ публичного сервитута
(Система координат МСК-40)

Обозначение характерных точек границы	Координаты, м	
	X	Y
1	2	3
1	468058,90	1236698,45
2	468033,93	1236699,66
3	468020,62	1236424,86
4	467978,14	1236302,10
5	467928,70	1236106,28
6	467892,14	1236007,80
7	467790,90	1235811,79
8	467750,60	1235771,80
9	467725,81	1235727,97
10	467676,39	1235624,62
11	467559,18	1235508,69
12	467494,64	1235520,24
13	467471,73	1235501,00
14	467390,84	1235324,95
15	467410,49	1235315,95
16	467525,76	1235281,10
17	467548,56	1235121,36
18	467545,22	1235076,11
19	467571,68	1235074,15
20	467572,38	1235072,77
21	467562,35	1235067,46
22	467572,96	1235046,35
23	467588,09	1235053,64
24	467619,97	1234990,53
25	467639,31	1234948,93
26	467621,17	1234940,50
27	467640,14	1234899,69
28	467658,27	1234908,12
29	467753,29	1234703,69
30	467766,96	1234634,79
31	467810,01	1234514,56
32	467810,37	1234509,20
33	467807,37	1234508,91
34	467808,66	1234488,95
35	467815,65	1234489,40
36	467821,61	1234397,21
37	467814,63	1234396,76

Инв. № подл.	Подп. и дата	Взам. инв. №

Изм.	Кол.уч.	Лист	№ док	Подпись	Дата

2521.046.П.0/0.0002-ДПТ-3-2

Лист

6

38	467815,69	1234380,28
39	467790,21	1234297,45
40	467726,99	1234073,21
41	467733,87	1233862,91
42	467709,91	1233767,53
43	467688,59	1233718,69
44	467659,53	1233691,41
45	467576,25	1233528,26
46	467533,76	1233363,78
47	467520,06	1233343,87
48	467511,97	1233342,48
49	467515,34	1233322,77
50	467522,24	1233323,95
51	467550,91	1233156,98
52	467551,90	1233157,15
53	467555,30	1233137,46
54	467547,43	1233136,11
55	467550,81	1233116,40
56	467553,78	1233116,91
57	467578,99	1232971,03
58	467602,23	1232841,95
59	467582,54	1232838,45
60	467587,89	1232808,94
61	467607,59	1232812,43
62	467609,89	1232800,69
63	467615,75	1232767,53
64	467614,12	1232767,24
65	467617,63	1232747,45
66	467638,36	1232751,14
67	467636,95	1232759,04
68	467658,09	1232762,77
69	467659,50	1232754,84
70	467663,85	1232755,61
71	467664,98	1232749,19
72	467663,56	1232729,12
73	467674,77	1232671,22
74	467671,91	1232670,72
75	467673,44	1232661,92
76	467679,30	1232654,87
77	467681,21	1232653,70
78	467682,98	1232654,01
79	467687,16	1232630,27
80	467679,24	1232628,87
81	467681,52	1232615,96
82	467684,87	1232616,55

Инв. № подл.	Подп. и дата	Взам. инв. №	

Изм.	Кол.уч.	Лист	№ док	Подпись	Дата

2521.046.П.0/0.0002-ДПТ-3-2

Лист

7

83	467695,08	1232585,46
84	467696,61	1232570,28
85	467695,51	1232570,79
86	467695,38	1232570,94
87	467694,05	1232571,75
88	467693,36	1232572,33
89	467692,75	1232572,99
90	467692,45	1232573,44
91	467690,78	1232580,86
92	467686,30	1232579,86
93	467688,48	1232567,60
94	467689,50	1232551,49
95	467689,56	1232550,46
96	467688,97	1232543,37
97	467693,37	1232543,21
98	467693,74	1232539,55
99	467718,61	1232542,04
100	467717,14	1232556,74
101	467723,43	1232557,28
102	467720,95	1232579,49
103	467709,84	1232578,65
104	467708,86	1232588,38
105	467698,80	1232619,01
106	467701,32	1232619,46
107	467699,03	1232632,37
108	467694,62	1232631,59
109	467691,10	1232630,99
110	467686,90	1232654,71
111	467694,84	1232656,11
112	467691,70	1232674,22
113	467688,55	1232673,66
114	467677,66	1232729,97
115	467679,07	1232749,92
116	467677,63	1232758,06
117	467679,29	1232758,35
118	467675,77	1232778,14
119	467655,98	1232774,63
120	467657,21	1232767,70
121	467653,31	1232767,01
122	467653,48	1232766,03
123	467636,25	1232762,98
124	467634,84	1232770,93
125	467629,52	1232769,98
126	467623,67	1232803,15
127	467592,78	1232973,47

Инв. № подл.	Взам. инв. №
Подп. и дата	

Изм.	Кол.уч.	Лист	№ док	Подпись	Дата
------	---------	------	-------	---------	------

2521.046.П.0/0.0002-ДПТ-3-2

Лист

8

128	467567,58	1233119,27
129	467570,52	1233119,77
130	467567,14	1233139,49
131	467560,23	1233138,30
132	467550,24	1233196,07
133	467528,16	1233324,97
134	467535,06	1233326,15
135	467533,02	1233338,01
136	467546,70	1233357,88
137	467589,42	1233523,26
138	467670,89	1233682,88
139	467700,27	1233710,45
140	467723,21	1233762,99
141	467747,93	1233861,40
142	467741,06	1234071,50
143	467803,64	1234293,49
144	467829,54	1234377,68
145	467835,87	1234378,09
146	467834,58	1234398,05
147	467827,60	1234397,60
148	467821,64	1234489,79
149	467828,62	1234490,24
150	467827,33	1234510,20
151	467824,34	1234510,00
152	467823,86	1234517,43
153	467780,49	1234638,53
154	467766,69	1234708,07
155	467632,57	1234996,64
156	467601,42	1235058,31
157	467602,02	1235058,45
158	467603,20	1235058,60
159	467604,39	1235058,65
160	467605,78	1235058,55
161	467606,75	1235058,40
162	467609,08	1235057,81
163	467609,41	1235057,96
164	467610,11	1235057,29
165	467611,63	1235056,28
166	467612,50	1235055,41
167	467614,73	1235052,05
168	467617,59	1235053,28
169	467616,12	1235056,33
170	467615,09	1235058,96
171	467613,14	1235063,62
172	467612,11	1235066,05

Инв. № подл.	Взам. инв. №
Подп. и дата	

Изм.	Кол.уч.	Лист	№ док	Подпись	Дата
------	---------	------	-------	---------	------

2521.046.П.0/0.0002-ДПТ-3-2

Лист

9

173	467609,03	1235073,05
174	467602,39	1235088,13
175	467601,18	1235090,88
176	467596,72	1235088,68
177	467599,45	1235083,17
178	467599,14	1235082,71
179	467598,93	1235082,20
180	467598,81	1235081,65
181	467598,79	1235081,10
182	467598,80	1235080,67
183	467598,05	1235080,21
184	467597,52	1235079,57
185	467592,67	1235089,16
186	467587,23	1235086,41
187	467586,89	1235087,07
188	467560,21	1235089,04
189	467562,64	1235121,83
190	467538,36	1235291,92
191	467415,46	1235329,08
192	467409,42	1235331,84
193	467483,14	1235492,30
194	467498,63	1235505,30
195	467563,87	1235493,63
196	467687,97	1235616,38
197	467738,24	1235721,50
198	467761,83	1235763,22
199	467802,33	1235803,40
200	467904,97	1236002,13
201	467942,09	1236102,12
202	467991,57	1236298,09
203	468034,50	1236422,18
204	468047,23	1236685,00
205	468058,22	1236684,47
1	468058,90	1236698,45

3. Сведения о границах территории, применительно к которой осуществляется подготовка проекта межевания, содержащие перечень координат характерных точек таких границ в системе координат, используемой для ведения Единого государственного реестра недвижимости.

Взам. инв.№	
Подп. и дата	
Инв. № подл.	

Изм.	Кол.уч.	Лист	№ док	Подпись	Дата

2521.046.П.0/0.0002-ДПТ-3-2

Таблица 3

Перечень координат характерных точек границ территории, применительно к которой осуществляется подготовка проекта межевания
(Система координат МСК-40)

Обозначение характерных точек границы	Координаты, м	
	X	Y
1	2	3
1	468058,90	1236698,45
2	468033,93	1236699,66
3	468020,62	1236424,86
4	467978,14	1236302,10
5	467928,70	1236106,28
6	467892,14	1236007,80
7	467790,90	1235811,79
8	467750,60	1235771,80
9	467725,81	1235727,97
10	467676,39	1235624,62
11	467559,18	1235508,69
12	467494,64	1235520,24
13	467471,73	1235501,00
14	467390,84	1235324,95
15	467410,49	1235315,95
16	467525,76	1235281,10
17	467548,56	1235121,36
18	467545,22	1235076,11
19	467571,68	1235074,15
20	467572,38	1235072,77
21	467562,35	1235067,46
22	467572,96	1235046,35
23	467588,09	1235053,64
24	467619,97	1234990,53
25	467639,31	1234948,93
26	467621,17	1234940,50
27	467640,14	1234899,69
28	467658,27	1234908,12
29	467753,29	1234703,69
30	467766,96	1234634,79
31	467810,01	1234514,56
32	467810,37	1234509,20
33	467807,37	1234508,91
34	467808,66	1234488,95
35	467815,65	1234489,40

Инва. № подл.	Подп. и дата	Взам. инв. №

Изм.	Кол.уч.	Лист	№ док	Подпись	Дата

2521.046.П.0/0.0002-ДПТ-3-2

Лист

11

36	467821,61	1234397,21
37	467814,63	1234396,76
38	467815,69	1234380,28
39	467790,21	1234297,45
40	467726,99	1234073,21
41	467733,87	1233862,91
42	467709,91	1233767,53
43	467688,59	1233718,69
44	467659,53	1233691,41
45	467576,25	1233528,26
46	467533,76	1233363,78
47	467520,06	1233343,87
48	467511,97	1233342,48
49	467515,34	1233322,77
50	467522,24	1233323,95
51	467550,91	1233156,98
52	467551,90	1233157,15
53	467555,30	1233137,46
54	467547,43	1233136,11
55	467550,81	1233116,40
56	467553,78	1233116,91
57	467578,99	1232971,03
58	467602,23	1232841,95
59	467582,54	1232838,45
60	467587,89	1232808,94
61	467607,59	1232812,43
62	467609,89	1232800,69
63	467615,75	1232767,53
64	467614,12	1232767,24
65	467617,63	1232747,45
66	467638,36	1232751,14
67	467636,95	1232759,04
68	467658,09	1232762,77
69	467659,50	1232754,84
70	467663,85	1232755,61
71	467664,98	1232749,19
72	467663,56	1232729,12
73	467674,77	1232671,22
74	467671,91	1232670,72
75	467673,44	1232661,92
76	467679,30	1232654,87
77	467681,21	1232653,70
78	467682,98	1232654,01
79	467687,16	1232630,27
80	467679,24	1232628,87

Инв. № подл.	Подп. и дата	Взам. инв. №	

Изм.	Кол.уч.	Лист	№ док	Подпись	Дата

2521.046.П.0/0.0002-ДПТ-3-2

81	467681,52	1232615,96
82	467684,87	1232616,55
83	467695,08	1232585,46
84	467696,61	1232570,28
85	467695,51	1232570,79
86	467695,38	1232570,94
87	467694,05	1232571,75
88	467693,36	1232572,33
89	467692,75	1232572,99
90	467692,45	1232573,44
91	467690,78	1232580,86
92	467686,30	1232579,86
93	467688,48	1232567,60
94	467689,50	1232551,49
95	467689,56	1232550,46
96	467688,97	1232543,37
97	467693,37	1232543,21
98	467693,74	1232539,55
99	467718,61	1232542,04
100	467717,14	1232556,74
101	467723,43	1232557,28
102	467720,95	1232579,49
103	467709,84	1232578,65
104	467708,86	1232588,38
105	467698,80	1232619,01
106	467701,32	1232619,46
107	467699,03	1232632,37
108	467694,62	1232631,59
109	467691,10	1232630,99
110	467686,90	1232654,71
111	467694,84	1232656,11
112	467691,70	1232674,22
113	467688,55	1232673,66
114	467677,66	1232729,97
115	467679,07	1232749,92
116	467677,63	1232758,06
117	467679,29	1232758,35
118	467675,77	1232778,14
119	467655,98	1232774,63
120	467657,21	1232767,70
121	467653,31	1232767,01
122	467653,48	1232766,03
123	467636,25	1232762,98
124	467634,84	1232770,93
125	467629,52	1232769,98

Инв. № подл.	Подп. и дата	Взам. инв. №

Изм.	Кол.уч.	Лист	№ док	Подпись	Дата

2521.046.П.0/0.0002-ДПТ-3-2

126	467623,67	1232803,15
127	467592,78	1232973,47
128	467567,58	1233119,27
129	467570,52	1233119,77
130	467567,14	1233139,49
131	467560,23	1233138,30
132	467550,24	1233196,07
133	467528,16	1233324,97
134	467535,06	1233326,15
135	467533,02	1233338,01
136	467546,70	1233357,88
137	467589,42	1233523,26
138	467670,89	1233682,88
139	467700,27	1233710,45
140	467723,21	1233762,99
141	467747,93	1233861,40
142	467741,06	1234071,50
143	467803,64	1234293,49
144	467829,54	1234377,68
145	467835,87	1234378,09
146	467834,58	1234398,05
147	467827,60	1234397,60
148	467821,64	1234489,79
149	467828,62	1234490,24
150	467827,33	1234510,20
151	467824,34	1234510,00
152	467823,86	1234517,43
153	467780,49	1234638,53
154	467766,69	1234708,07
155	467632,57	1234996,64
156	467601,42	1235058,31
157	467602,02	1235058,45
158	467603,20	1235058,60
159	467604,39	1235058,65
160	467605,78	1235058,55
161	467606,75	1235058,40
162	467609,08	1235057,81
163	467609,41	1235057,96
164	467610,11	1235057,29
165	467611,63	1235056,28
166	467612,50	1235055,41
167	467614,73	1235052,05
168	467617,59	1235053,28
169	467616,12	1235056,33
170	467615,09	1235058,96

Изм. № подл.	Подп. и дата	Взам. инв. №

Изм.	Кол.уч.	Лист	№ док	Подпись	Дата

2521.046.П.0/0.0002-ДПТ-3-2

лесничество», Юхновское участковое лесничество, квартал 25, выдела 1, 2, 25, квартал 26, выдел 1.

В границах лесного участка, на котором планируется строительство линейного объекта, городские леса отсутствуют.

Общая площадь лесного участка, на котором планируется строительство линейного объекта, в том числе в границах земельных участков с кадастровыми номерами 40:08:000000:684, 40:00:000000:5910 и в границах зоны 40:00-15.4 "Юхновское лесничество", составляет 1,2469 га.

Леса, на которых планируется размещение объекта по целевому назначению относятся к эксплуатационным лесам.

Назначение лесных участков в соответствии со ст.25 Лесного Кодекса Российской Федерации - строительство, реконструкция, эксплуатация линейных объектов.

Количественные и качественные характеристики проектируемого лесного участка указаны на основании данных государственного лесного реестра ГКУ КО «Износковское лесничество» и ГКУ КО «Юхновское лесничество».

Таблица 4.1. Распределение земель

Общая	в том числе									
	лесные земли					нелесные земли				
	занятые лесными насаждениями - всего	в том числе покрытые лесными культурами	не занятые лесными насаждениями	в том числе лесные питомники, плантации	итого	дороги	болото	просеки	другие	итого
1	2	5	4	5	6	7	8	9	10	11
ГКУ КО «Износковское лесничество», Износковское участковое лесничество										
0,3249	0,3249	-	-	-	0,3249	-	-	-	-	-
ГКУ КО «Юхновское лесничество», Юхновское участковое лесничество										
0,9220	0,9220	-	-	-	0,9220	-	-	-	-	-
Итого										
1,2469	1,2469	-	-	-	1,2469	-	-	-	-	-

Взам. инв.№	
Подп. и дата	
Инв. № подл.	

Изм.	Кол.уч.	Лист	№ док	Подпись	Дата	2521.046.П.0/0.0002-ДПТ-3-2	Лист
							16

Таблица 4.2. Характеристика насаждений проектируемого лесного участка

Участковое лесничество/ урочище (при наличии)	№ квартала	№ выдела	Состав насаждения или характеристика лесного участка при отсутствии насаждения	Площадь (га)/запас древесины при наличии (куб.м)		в том числе по группам возраста древостоя (га/куб.м)							
						Молодняки		Средневозрастные		Приспевающие		спелые и перестойные	
				S, га	запас, куб.м	S, га	запас, куб.м	S, га	запас, куб.м	S, га	запас, куб.м	S, га	запас, куб.м
1	2	3	4	5	6	7	8	9	10	11	12	13	
Износковское лесничество, Износковское участковое лесничество	178	29	7Б2ОС1ОЛЧ+Б	0,0654	13,7	-	-	-	-	-	-	0,0654	13,7
		30	7Б2ОС1ОЛЧ	0,1350	29,7	-	-	-	-	-	-	-	0,1350
	179	8	6Б4ОС+Е+С	0,1245	29,9	-	-	-	-	-	-	0,1245	29,9
Итого по лесничеству				0,3249	73,3	-	-	-	-	-	-	0,3249	73,3
Юхновское лесничество, Юхновское участковое лесничество	25	1	10ОЛС	0,0299	3,0	-	-	-	-	0,0299	3,0	-	-
		2	6ЕЗБ1ОС	0,2036	52,9	-	-	0,2036	52,9	-	-	-	-
	25	8Б2ОС	0,1416	28,3	-	-	-	-	-	-	-	0,1416	28,3
26	1	6ЕЗБ1ОС	0,5469	153,1	-	-	0,5469	153,1	-	-	-	-	-
Итого по лесничеству				0,9220	237,3	-	-	0,7505	206,0	0,0299	3,0	0,1416	28,3
Итого	-	-	-	1,2469	310,6	-	-	0,7505	206,0	0,0299	3,0	0,4665	101,6

Таблица 4.3. Средние таксационные показатели насаждений проектируемого лесного участка

Целевое назначение лесов	Хозяйство, преобладающая порода	Состав насаждений	Возраст	Бонитет	Полнота	Средний запас древесины (куб.м/га)		
						Средневозрастные	приспевающие	спелые и перестойные
ГКУ КО «Износковское лесничество», Износковское участковое лесничество								
Эксплуатационные леса	Мягколиственная, береза	7Б2ОС1ОЛЧ+Б+Е+С	63	1	0,6	-	-	226
ГКУ КО Юхновское лесничество, Юхновское участковое лесничество								
Эксплуатационные леса	Хвойная, ель	6ЕЗБ1ОС+ОЛС	46	1	0,8	274	100	218

Инва. № подл.	Подп. и дата	Взам. инв. №

Изм.	Кол.уч.	Лист	№ док	Подпись	Дата	2521.046.П.0/0.0002-ДПТ-3-2	Лист
							17

Таблица 4.4. Виды и объемы использования лесов на проектируемом лесном участке

Целевое назначение лесов	Хозяйство (хвойное, твердолиственное, мягколиственное)	Площадь (га)	Единица измерения	Объемы использования лесов (изъятия лесных ресурсов)
Вид использования лесов - строительство, реконструкция и эксплуатация линейных объектов. Цель предоставления - строительство линейного объекта («Газопровод межпоселковый к дер. Морозово - дер. Большое Семеновское Износковского района Калужской области»)				
ГКУ КО «Износковское лесничество», Износковское участковое лесничество				
Эксплуатационные леса	Мягколиственная, береза	0,3249	куб.м	73,3
ГКУ КО Юхновское лесничество, Юхновское участковое лесничество				
Эксплуатационные леса	Хвойная, ель	0,9220	куб.м	237,3

4.5. Виды разрешенного использования лесов на проектируемом лесном участке

Лесохозяйственным регламентом ГКУ КО «Износковское лесничество» и ГКУ КО «Юхновское лесничество» на проектируемом лесном участке разрешены следующие виды использования:

- заготовка древесины;
- заготовка и сбор недревесных ресурсов, пищевых лесных ресурсов и сбор лекарственных растений;
- ведение сельского хозяйства;
- осуществление научно-исследовательской и образовательной деятельности;
- осуществление рекреационной деятельности;
- выращивание лесных плодовых, ягодных, декоративных и лекарственных растений; выращивание посадочных материалов лесных растений (саженцев, сеянцев)
- строительство, реконструкция и эксплуатация линейных объектов;
- осуществление религиозной деятельности.

4.6. Сведения об обременениях проектируемого лесного участка

Обременения на проектируемый лесной участок отсутствуют.

4.7. Сведения об ограничениях использования лесов

С учетом целевого назначения и правового режима лесов, установленного лесным законодательством Российской Федерации, лесохозяйственным регламентом Износковского и

Инв. № подл.	Подп. и дата	Взам. инв. №							Лист
									18
			Изм.	Кол.уч.	Лист	№ док	Подпись	Дата	2521.046.П.0/0.0002-ДПТ-3-2

Таблица 6

№ п/п	Наименование участкового лесничества/урочища (при наличии)	Номер квартала	Номер выдела	Виды ОЗУ, наименование ООПТ, виды зон с особыми условиями использования территорий	Общая площадь, га
	2	3	4	5	6
1	ГКУ КО «Износковское лесничество», Износковское участковое лесничество	178	29	Участки леса вокруг сельских населенных пунктов	0,0654
		178	30	Участки леса вокруг сельских населенных пунктов	0,1350
Итого по лесничеству					0,2004
2	ГКУ КО «Юхновское лесничество», Юхновское участковое лесничество	25	1	Берегозащитные участки лесов вдоль водных объектов	0,0299
Итого по лесничеству					0,0299


4.10. Проектирование вида использования лесов лесного участка

Согласно лесохозяйственному регламенту ГКУ КО «Износковское лесничество» и ГКУ КО «Юхновское лесничество» проектируемый лесной участок относится к зоне планируемого освоения лесов для строительства, реконструкции и эксплуатации линейных объектов.

Инв. № подл.	Подп. и дата	Взам. инв. №							Лист
									20
Изм.	Кол.уч.	Лист	№ док	Подпись	Дата	2521.046.П.0/0.0002-ДПТ-3-2			

Схема расположения лесного участка

Местоположение: Калужская область, Износковский район, ГКУ КО "Износковское лесничество», Износковское участковое лесничество, квартал 179, выдел 8 (часть)

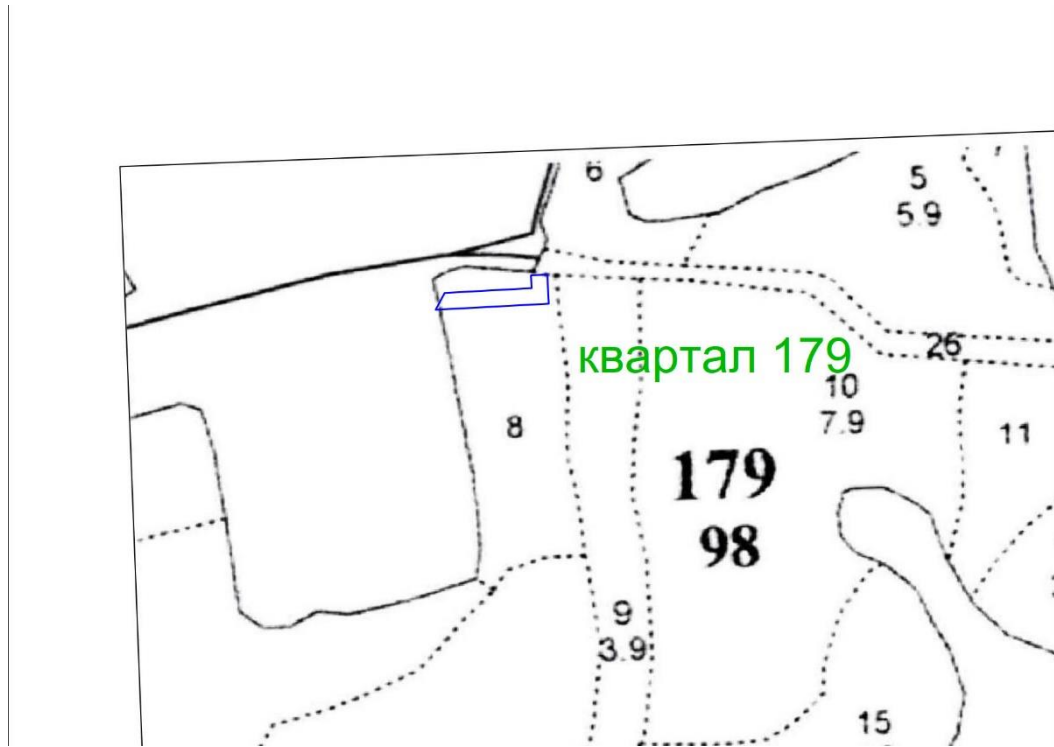

- граница проектируемого лесного участка

Инв. № подл.	Подп. и дата	Взам. инв. №
Изм.	Кол.уч.	Лист
№ док	Подпись	Дата

2521.046.П.0/0.0002-ДПТ-3-2

Лист

21

Схема расположения лесного участка

Местоположение: Калужская область, Износковский район, ГКУ КО "Износковское лесничество», Износковское участковое лесничество, квартал 178, выдел 29 (часть), 30 (часть)



- граница проектируемого лесного участка


Инв. № подл.	Подп. и дата	Взам. инв. №

Изм.	Кол.уч.	Лист	№ док	Подпись	Дата

2521.046.П.0/0.0002-ДПТ-3-2

Схема расположения лесного участка

Местоположение: Калужская область, Юхновский район, ГКУ КО "Юхновское лесничество», Юхновское участковое лесничество, квартал 25, выдел 1, 2, 25 (часть), квартал 26, выдел 1 (часть)

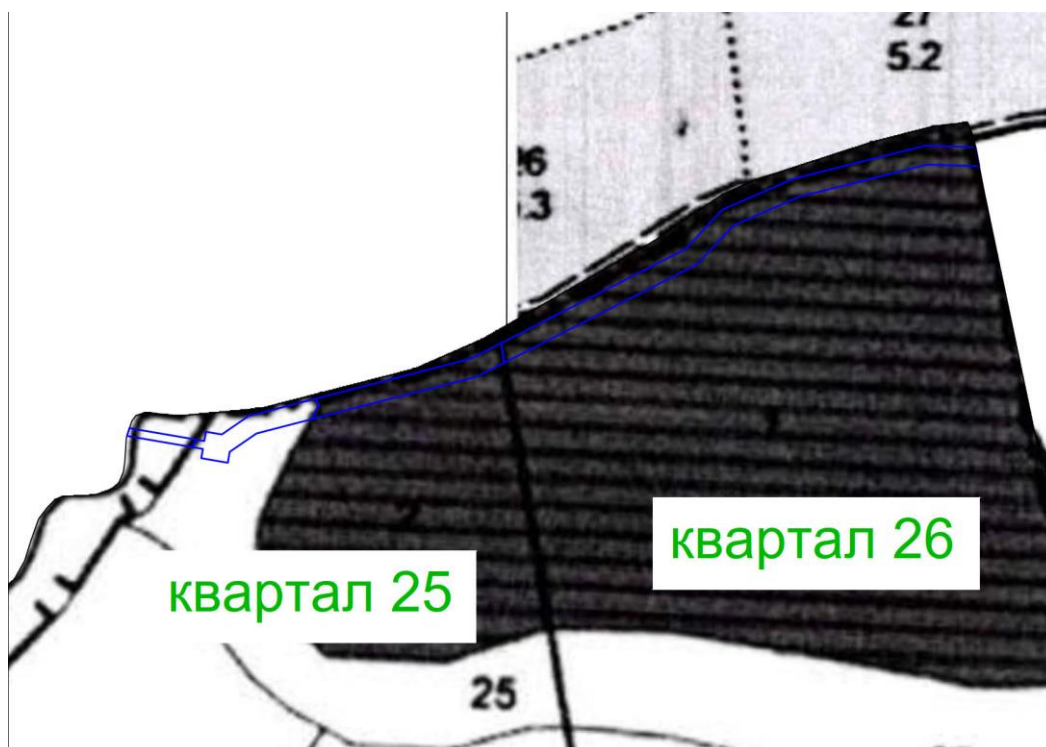

- граница проектируемого лесного участка

Инв. № подл.	Подп. и дата	Взам. инв. №							Лист
			2521.046.П.0/0.0002-ДПТ-3-2						
Изм.	Кол.уч.	Лист	№ док	Подпись	Дата				