



Общество с ограниченной ответственностью
«Газпром проектирование»

Заказчик – ООО «Газпром межрегионгаз»

**ГАЗОПРОВОД МЕЖПОСЕЛКОВЫЙ К ДЕР. ШЕСТОВО -
ДЕР. БОГДАНОВО - ДЕР. АЙДАРОВО - ДЕР. САМОРОДКА
ИЗНОСКОВСКОГО РАЙОНА КАЛУЖСКОЙ ОБЛАСТИ**

ДОКУМЕНТАЦИЯ ПО ПЛАНИРОВКЕ ТЕРРИТОРИИ

Проект межевания территории

Проект межевания территории. Основная часть

2531.046.П.0/0.0002-ДПТ-3

Том 3

Заказчик – ООО «Газпром межрегионгаз»

**ГАЗОПРОВОД МЕЖПОСЕЛКОВЫЙ К ДЕР. ШЕСТОВО -
ДЕР. БОГДАНОВО - ДЕР. АЙДАРОВО - ДЕР. САМОРОДКА
ИЗНОСКОВСКОГО РАЙОНА КАЛУЖСКОЙ ОБЛАСТИ**

ДОКУМЕНТАЦИЯ ПО ПЛАНИРОВКЕ ТЕРРИТОРИИ

Проект межевания территории

Проект межевания территории. Основная часть

2531.046.П.0/0.0002-ДПТ-3

Том 3

Заместитель директора
филиала по производству



Ю.М. Комиссаров

Главный инженер проекта

В.Ю. Ценин

Инов. № подл.	
Подпись и дата	
Взам. инв. №	



ОБЩЕСТВО С ОГРАНИЧЕННОЙ ОТВЕТСТВЕННОСТЬЮ

Заказчик – ООО «Газпром проектирование»

**ГАЗОПРОВОД МЕЖПОСЕЛКОВЫЙ К ДЕР. ШЕСТОВО -
ДЕР. БОГДАНОВО - ДЕР. АЙДАРОВО - ДЕР. САМОРОДКА
ИЗНОСКОВСКОГО РАЙОНА КАЛУЖСКОЙ ОБЛАСТИ**

ДОКУМЕНТАЦИЯ ПО ПЛАНИРОВКЕ ТЕРРИТОРИИ

ПРОЕКТ МЕЖЕВАНИЯ ТЕРРИТОРИИ

Том 3

ПРОЕКТ МЕЖЕВАНИЯ ТЕРРИТОРИИ. ОСНОВНАЯ ЧАСТЬ

2531.046.П.0/0.0002-ДПТ-3

Инд. № подл.	Взам. инв. №	Подп. и дата
--------------	--------------	--------------

Изм.	№ док.	Подп.	Дата

Санкт-Петербург – 2023



ОБЩЕСТВО С ОГРАНИЧЕННОЙ ОТВЕТСТВЕННОСТЬЮ

Заказчик – ООО «Газпром проектирование»

**ГАЗОПРОВОД МЕЖПОСЕЛКОВЫЙ К ДЕР. ШЕСТОВО -
ДЕР. БОГДАНОВО - ДЕР. АЙДАРОВО - ДЕР. САМОРОДКА
ИЗНОСКОВСКОГО РАЙОНА КАЛУЖСКОЙ ОБЛАСТИ**

ДОКУМЕНТАЦИЯ ПО ПЛАНИРОВКЕ ТЕРРИТОРИИ

ПРОЕКТ МЕЖЕВАНИЯ ТЕРРИТОРИИ

Том 3

ПРОЕКТ МЕЖЕВАНИЯ ТЕРРИТОРИИ. ОСНОВНАЯ ЧАСТЬ

2531.046.П.0/0.0002-ДПТ-3

Изм. № подл.	
Взам. инв. №	
Подп. и дата	

Главный инженер

Главный инженер проектов



С.А. Сергеев

Д.Ю. Иванов

Санкт-Петербург – 2023

Состав документации по планировке территории

Обозначение	Наименование	Примечание
2531.046.П.0/0.0002-ДПТ-1	Том 1. Проект планировки территории. Основная часть	30
2531.046.П.0/0.0002-ДПТ-1-1	Раздел 1. Проект планировки территории. Графическая часть	14
2531.046.П.0/0.0002-ДПТ-1-2	Раздел 2. Положение о размещении линейных объектов	16
2531.046.П.0/0.0002-ДПТ-2	Том 2. Проект планировки территории. Материалы по обоснованию проекта планировки территории	85
2531.046.П.0/0.0002-ДПТ-2-1	Раздел 3. Материалы по обоснованию проекта планировки территории. Графическая часть	40
2531.046.П.0/0.0002-ДПТ-2-2	Раздел 4. Материалы по обоснованию проекта планировки территории. Пояснительная записка	45
2531.046.П.0/0.0002-ДПТ-3	Том 3. Проект межевания территории. Основная часть	45
2531.046.П.0/0.0002-ДПТ-3-1	Раздел 1. Проект межевания территории. Графическая часть	14
2531.046.П.0/0.0002-ДПТ-3-2	Раздел 2. Проект межевания территории. Текстовая часть	31
2531.046.П.0/0.0002-ДПТ-4	Том 4. Проект межевания территории. Материалы по обоснованию проекта межевания территории	18
2531.046.П.0/0.0002-ДПТ-4-1	Раздел 3. Материалы по обоснованию проекта межевания территории. Графическая часть	14
2531.046.П.0/0.0002-ДПТ-4-2	Раздел 4. Материалы по обоснованию проекта межевания территории. Пояснительная записка	4

Согласовано	
-------------	--

Взам. инв. №


Подп. и дата

Инв. № подл.

2531.046.П.0/0.0002-ДПТ-3-1						
Изм.	Кол.уч.	Лист	№ док	Подпись	Дата	
Разраб.		Шубина			05.23	
Пров.		Иванов			05.23	
Состав документации по планировке территории				Стадия	Лист	Листов
				П	1	1

деревня Фотьяново,
муниципальное образование сельское
поселение "Поселок Мятлево"
Износковского района
Калужской области

Схема расположения листов

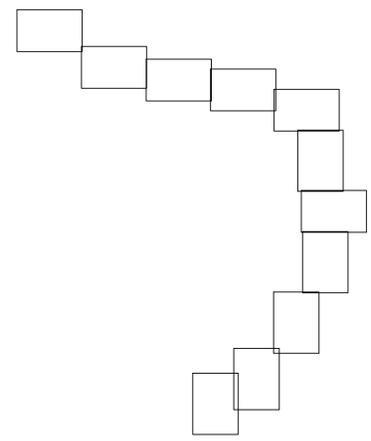


Условные обозначения

- - граница устанавливаемого публичного сервитута в целях размещения линейного объекта
- - номера характерных точек устанавливаемого публичного сервитута в целях размещения линейного объекта
- планируемые элементы планировочной структуры, предназначенные для размещения линейного объекта
- границы населенных пунктов
- существующие элементы планировочной структуры, занятые линейными объектами
- Существующие инженерные сети**
- - линии электропередач
- - газопроводы
- - кабель связи


Примечание:

- 1 - Система координат - МСК-40
- 2 - Красные линии, утвержденные в составе проекта планировки территории, отсутствуют
- 3 - Образовые, изменяемые земельные участки, земельные участки, в отношении которых предполагается их резервирование и (или) изъятие для государственных или муниципальных нужд, отсутствуют
- 4 - Земельные участки, образование которых предусмотрено схемой расположения земельного участка или земельных участков на кадастровом плане территории, срок действия которых не истек, отсутствуют

25:31:04:6П.0/0.0002-ДПТ-3-1			
«Газопровод межпоселковый к дер. Шестово - дер. Боданово - дер. Аударово - дер. Самородка Износковского района Калужской области»			
Изм.	Кол.ч.	Лист	№ док
Разработал	Шубина	05.2023	
Проверил	Иванов	05.2023	
Раздел 1. Проект межевания территории. Графическая часть		Стадия	Лист
		П	1
Чертеж межевания территории. Масштаб 1:1000		ООО "ЭкспертГаз" Санкт-Петербург	

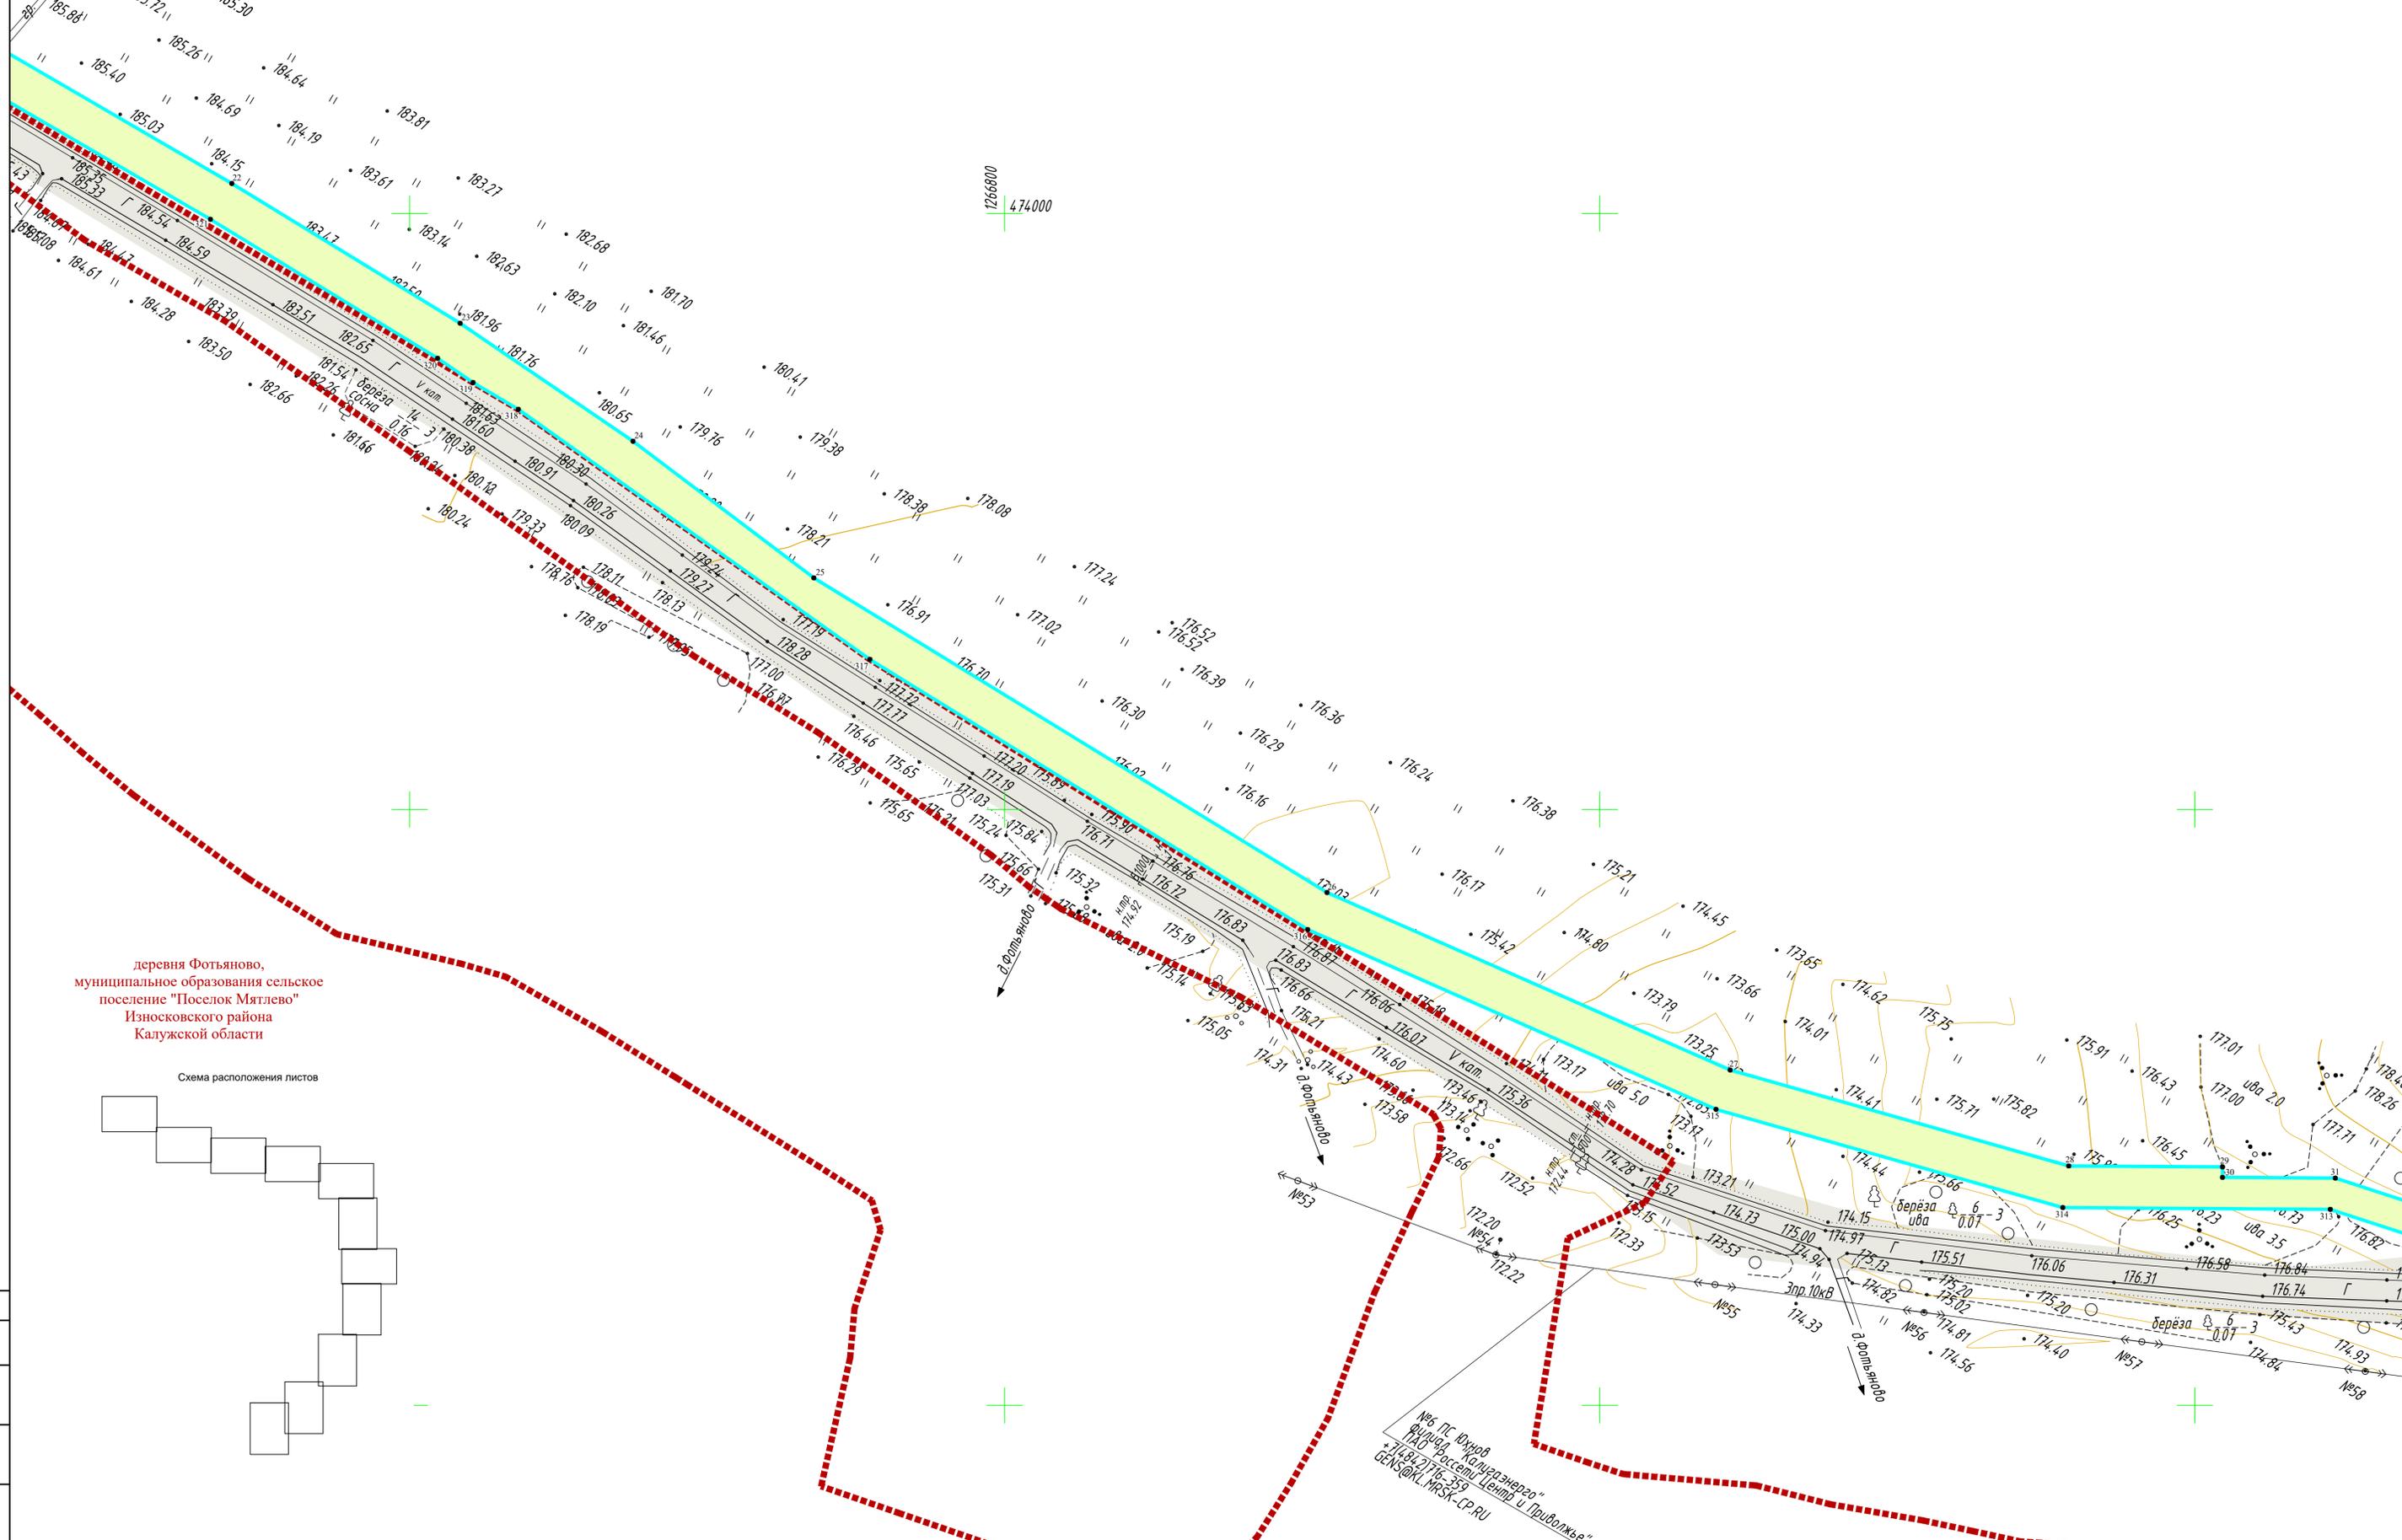

деревня Фотьяново,
муниципальное образование сельское
поселение "Поселок Мятлево"
Износковского района
Калужской области

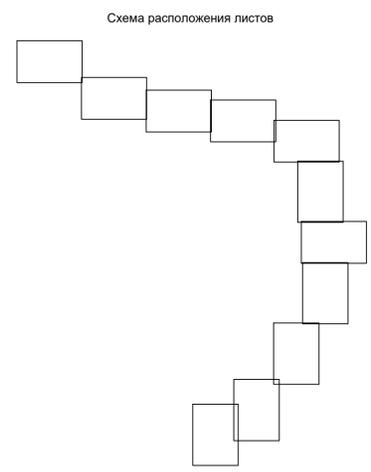

№6 ПС Южная
Филия ОАО "Россети Центр и Приволжье"
148842116-339
GENSOIL.NRSK-CP.RU

Условные обозначения

- границы устанавливаемого публичного сервитута в целях размещения линейного объекта
- планируемые элементы планировочной структуры, предназначенные для размещения линейного объекта
- границы населенных пунктов
- существующие элементы планировочной структуры, занятые линейными объектами
- Существующие инженерные сети**
 - линии электропередач
 - газопроводы
 - кабели связи
- номера характерных точек устанавливаемого публичного сервитута в целях размещения линейного объекта

- Примечание:
- 1 - Система координат - МСК-40
 - 2 - Красные линии, утвержденные в составе проекта планировки территории, отсутствуют
 - 3 - Образцы, изменяемые земельные участки, земельные участки, в отношении которых предполагается их резервирование и (или) изъятие для государственных или муниципальных нужд, отсутствуют
 - 4 - Земельные участки, образование которых предусмотрено схемой расположения земельного участка или земельных участков на кадастровом плане территории, срок действия которых не истек, отсутствуют

2531046.П.0/0.0002-ДПТ-3-1			
«Газопровод межпоселковый к дер. Шестово - дер. Боданово - дер. Аударово - дер. Самородка Износковского района Калужской области»			
Изм.	Кол.ч.	Лист	№ док
Разработал	Шубина	05.2023	
Проверил	Иванов	05.2023	
Раздел 1. Проект межевания территории. Графическая часть		Стадия	Лист
		П	2
Чертеж межевания территории. Масштаб 1:1000		ООО "ЭкспертГаз" Санкт-Петербург	

Имя, Номер, Погр. и дата, Взам. инв. №, Согласовано


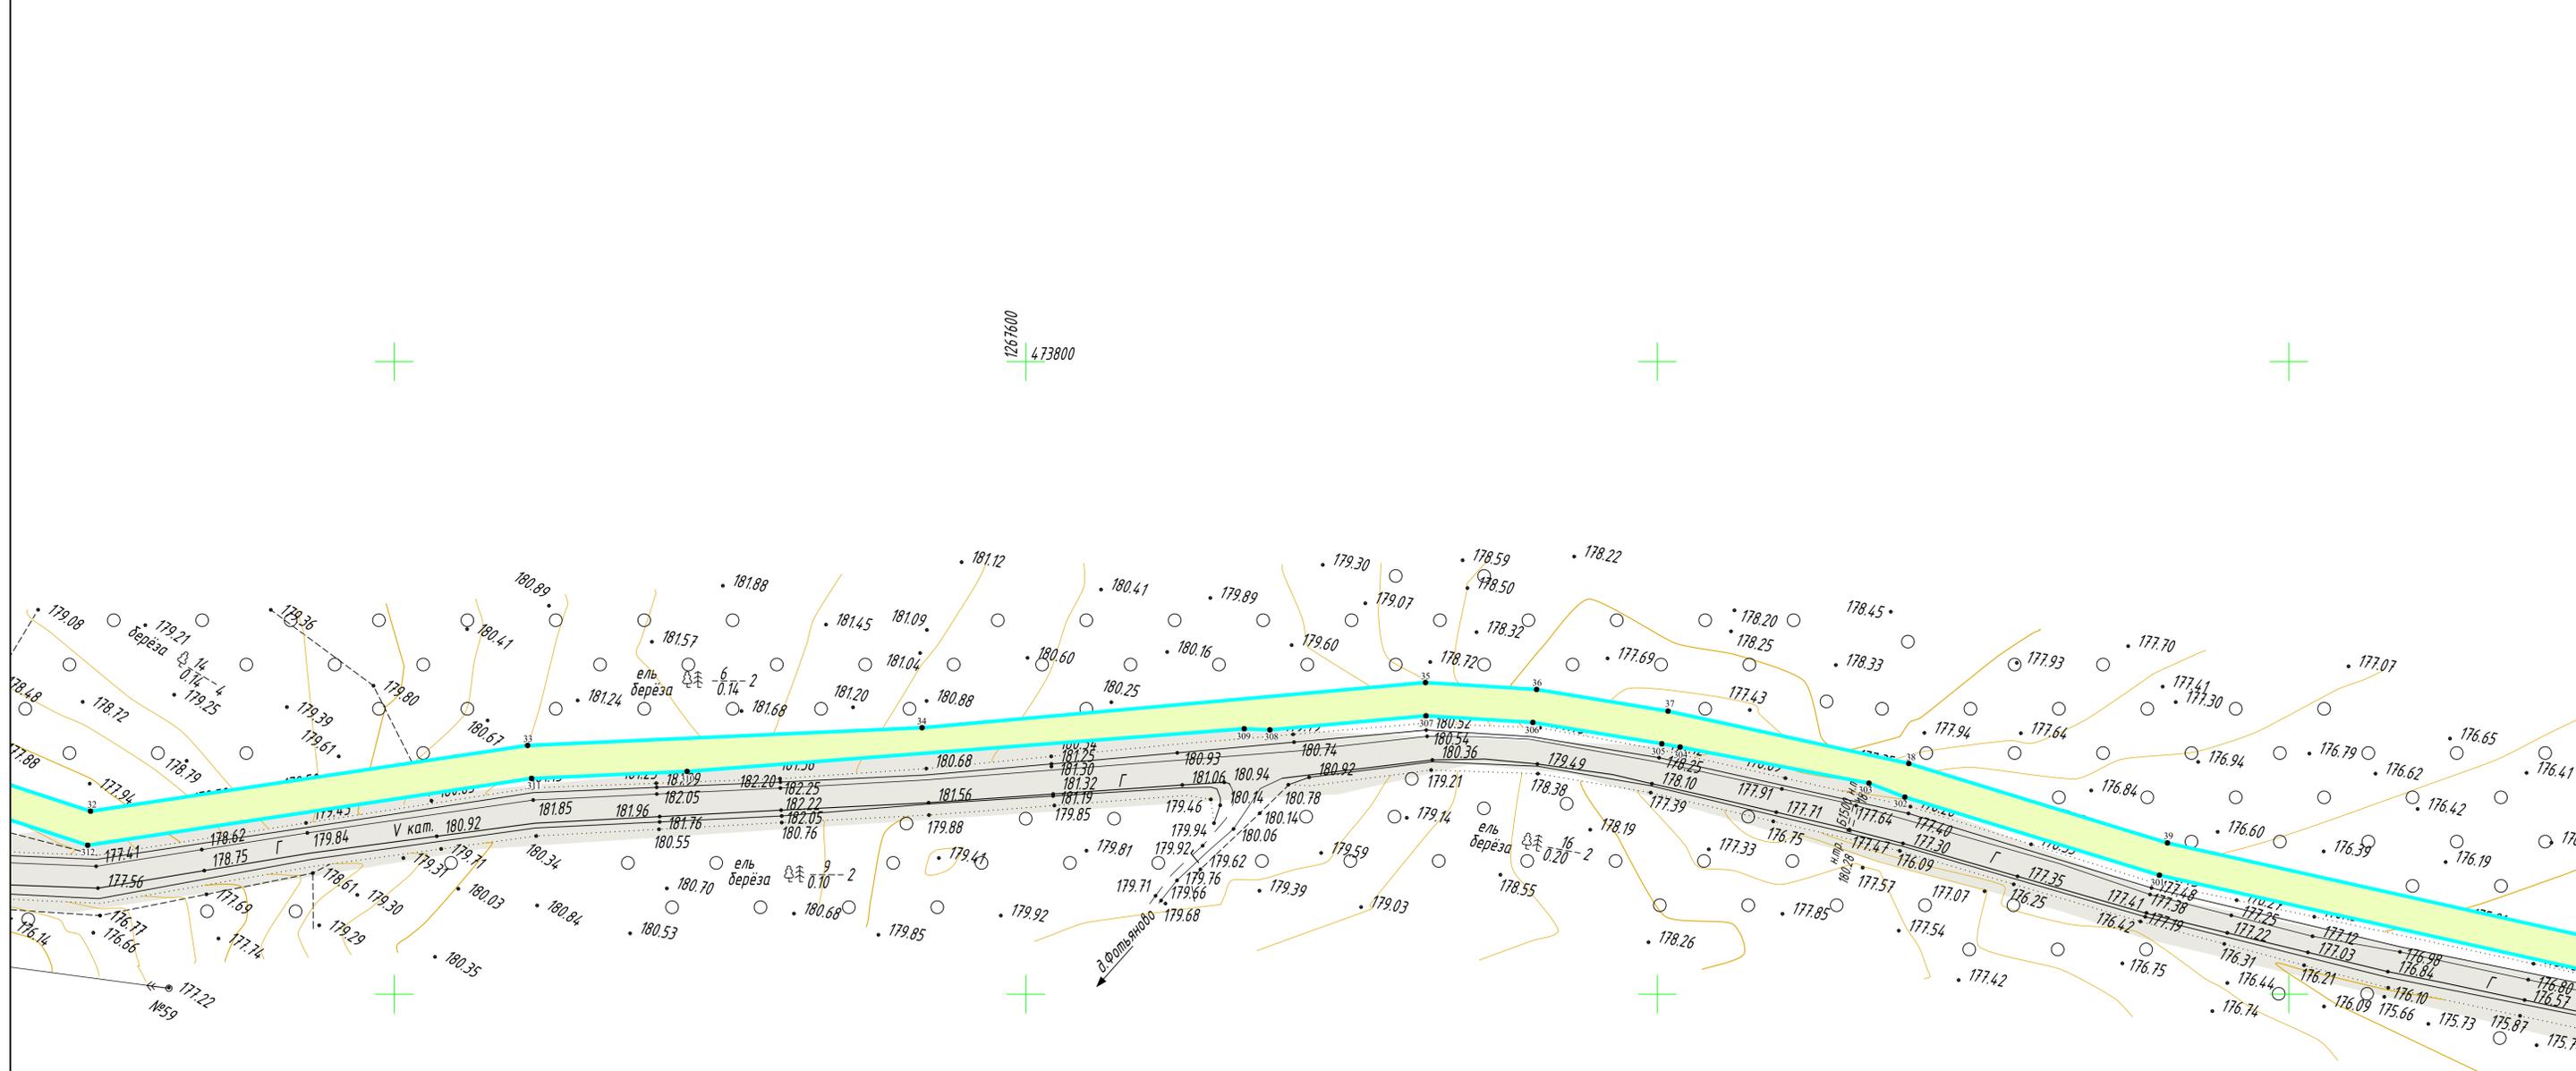


Схема расположения листов

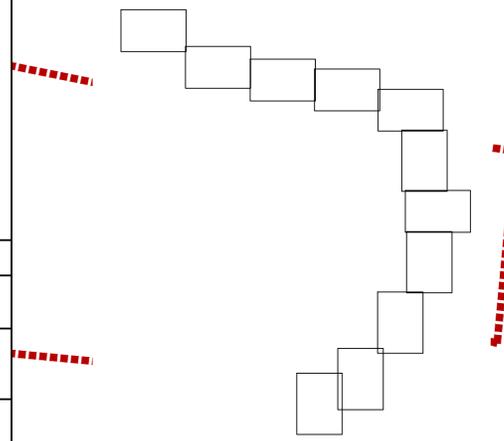

Условные обозначения

- граница устанавливаемого публичного сервитута в целях размещения линейного объекта
- номера характерных точек устанавливаемого публичного сервитута в целях размещения линейного объекта
- планируемые элементы планировочной структуры, предназначенные для размещения линейного объекта
- границы населенных пунктов
- существующие элементы планировочной структуры, занятые линейными объектами
- Существующие инженерные сети**
- линии электропередач
- газопроводы
- кабель связи

Примечание:

- 1 - Система координат - МСК-40
- 2 - Красные линии, утвержденные в составе проекта планировки территории, отсутствуют
- 3 - Образованы, изменяемые земельные участки, земельные участки, в отношении которых предполагается их резервирование и (или) изъятие для государственных или муниципальных нужд, отсутствуют
- 4 - Земельные участки, образование которых предусмотрено схемой расположения земельного участка или земельных участков на кадастровом плане территории, срок действия которых не истек, отсутствуют

2531046.П.0/0.0002-ДПТ-3-1				
«Газопровод межпоселковый к дер. Шестово - дер. Баданово - дер. Айдарово - дер. Самородка Износковского района Калужской области»				
Изм.	Кол.ч.	Лист	№ док	Подпись
Разработал	Шубина		05.2023	
Проверил	Иванов		05.2023	
Раздел 1. Проект межевания территории. Графическая часть			Стадия	Лист
			П	3
Чертеж межевания территории. Масштаб 1:1000			ООО «ЭкспертГаз» Санкт-Петербург	

Имя, Фамилия, Инициалы, Подпись, Дата, Взаим. инв. №, Согласовано


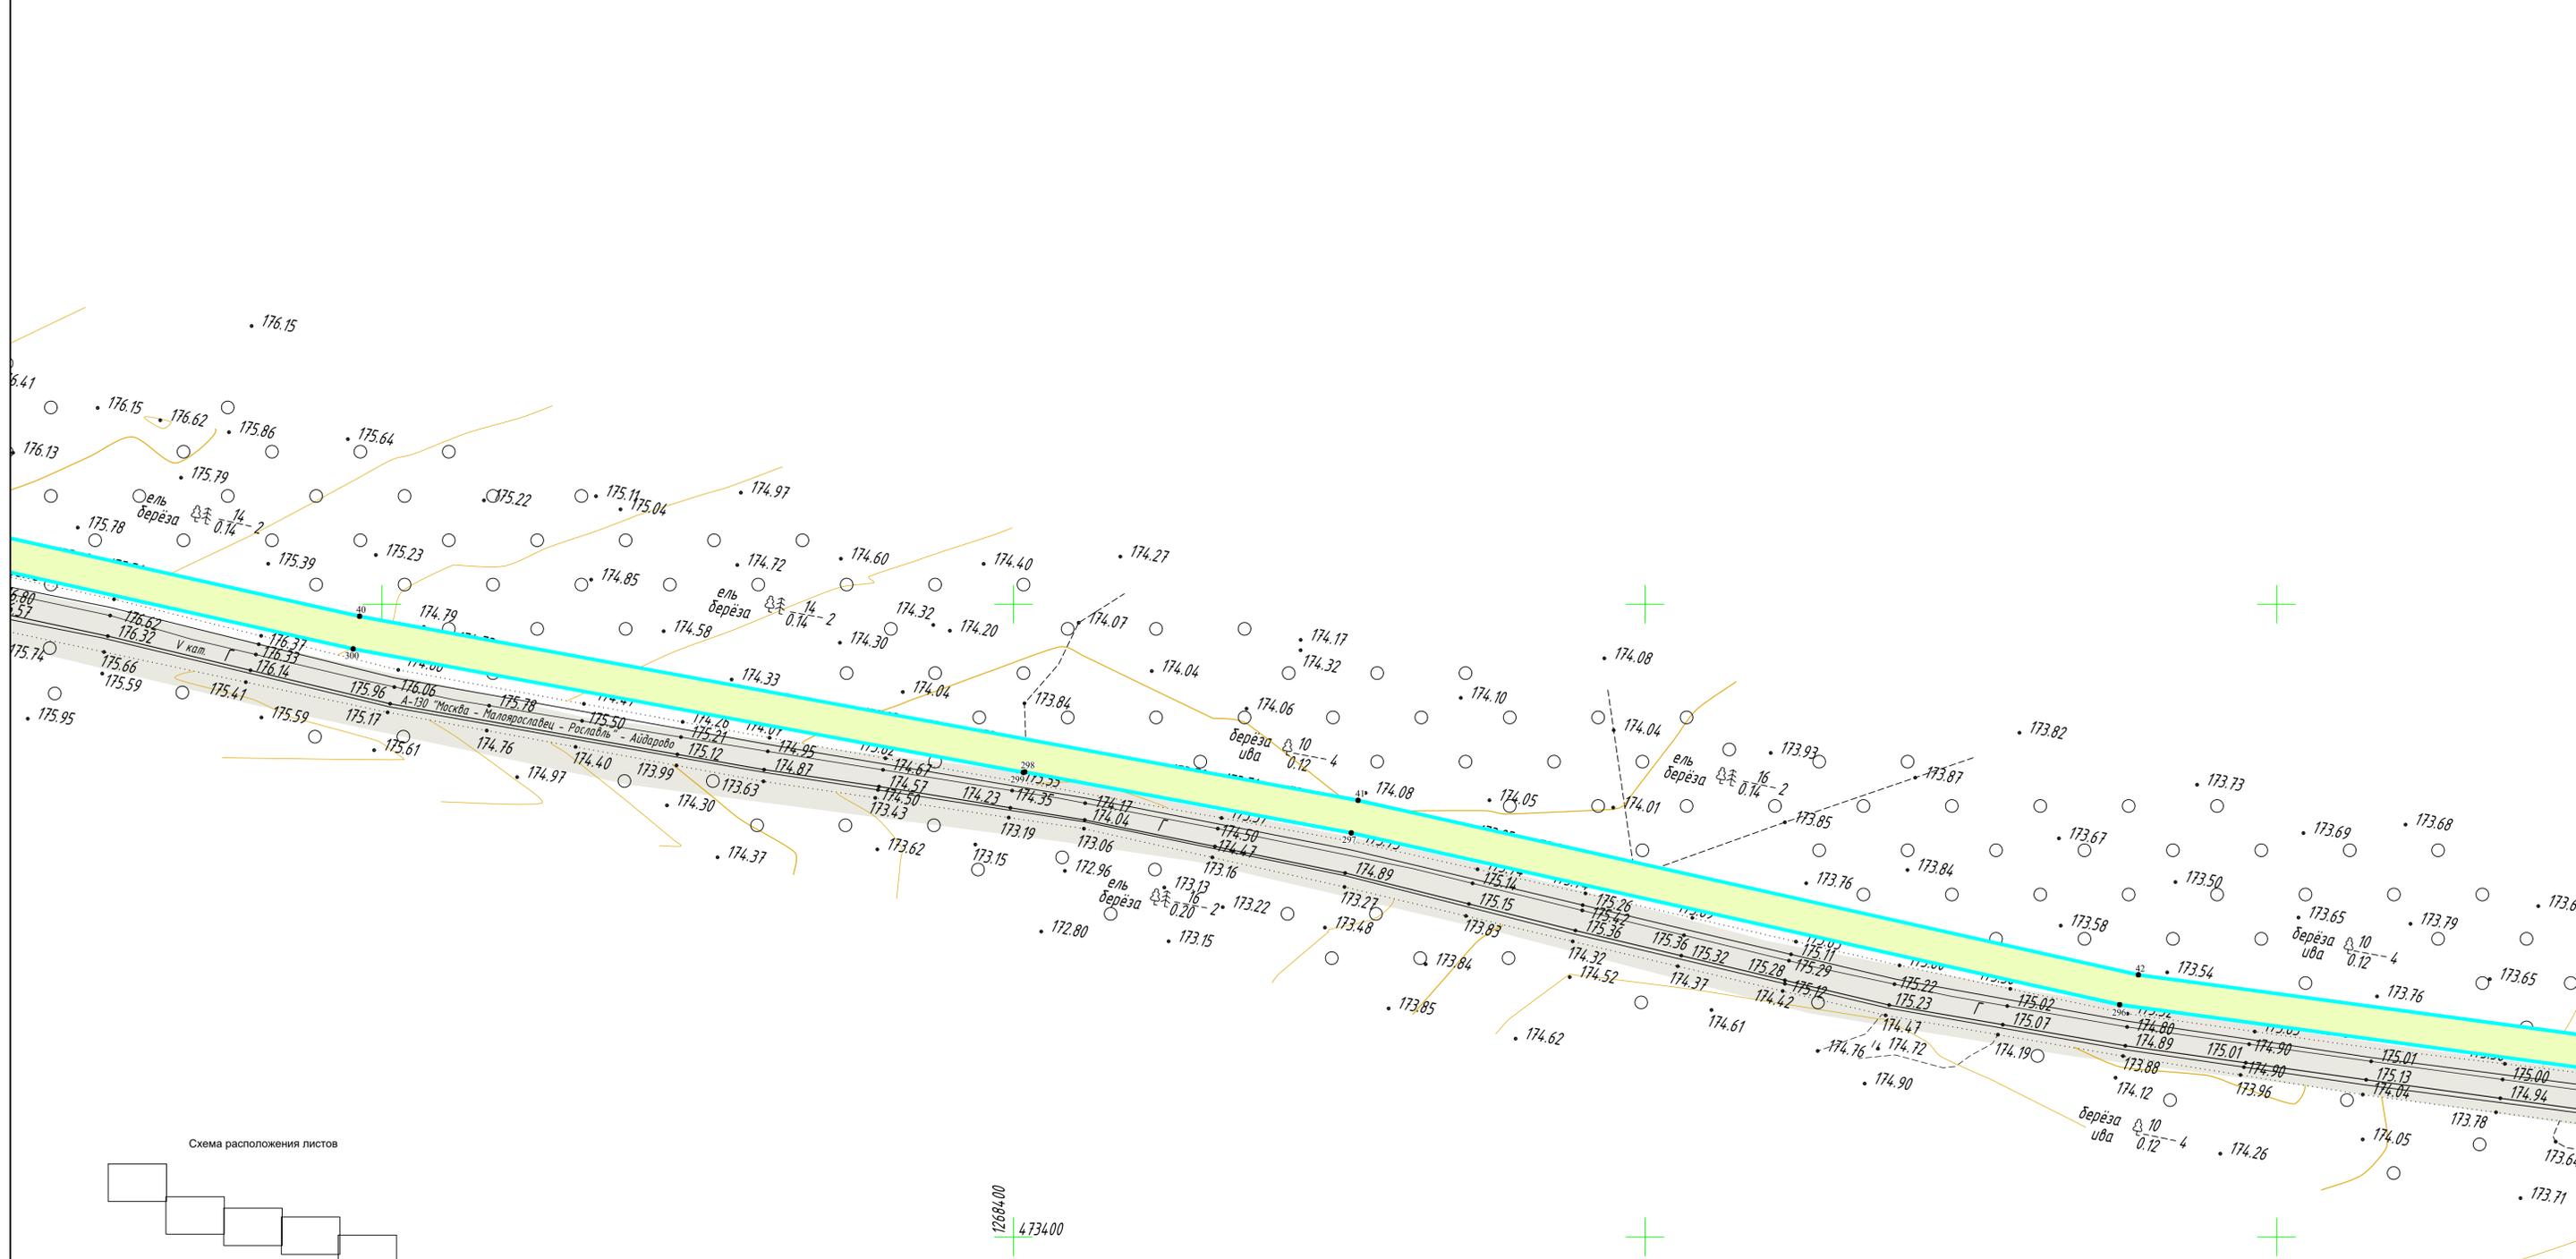


Схема расположения листов

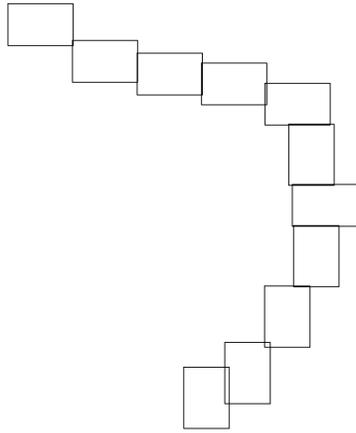

Условные обозначения

- граница устанавливаемого публичного сервитута в целях размещения линейного объекта
- номера характерных точек устанавливаемого публичного сервитута в целях размещения линейного объекта
- планируемые элементы планировочной структуры, предназначенные для размещения линейного объекта
- границы населенных пунктов

- существующие элементы планировочной структуры, занятые линейными объектами


Существующие инженерные сети

- линии электропередач
- газопроводы
- кабели связи

Примечание:

- 1 - Система координат - МСК-40
- 2 - Красные линии, утвержденные в составе проекта планировки территории, отсутствуют
- 3 - Образованные, изменяемые земельные участки, земельные участки, в отношении которых предполагается их резервирование и (или) изъятие для государственных или муниципальных нужд, отсутствуют
- 4 - Земельные участки, образование которых предусмотрено схемой расположения земельного участка или земельных участков на кадастровом плане территории, срок действия которых не истек, отсутствуют


					2531046.П.0/0.0002-ДПТ-3-1		
					«Газопровод межпоселковый к дер. Шестово - дер. Бодяново - дер. Айдарово - дер. Самородка Износковского района Калужской области»		
Изм.	Кол-во	Лист	№ док	Подпись	Дата	Раздел 1. Проект межевания территории. Графическая часть	
Разработал	Шубина				05.2023	Стадия	Лист
Проверил	Иванов				05.2023	П	4
					Чертеж межевания территории. Масштаб 1:1000		
					ООО «ЭкспертГаз» Санкт-Петербург		

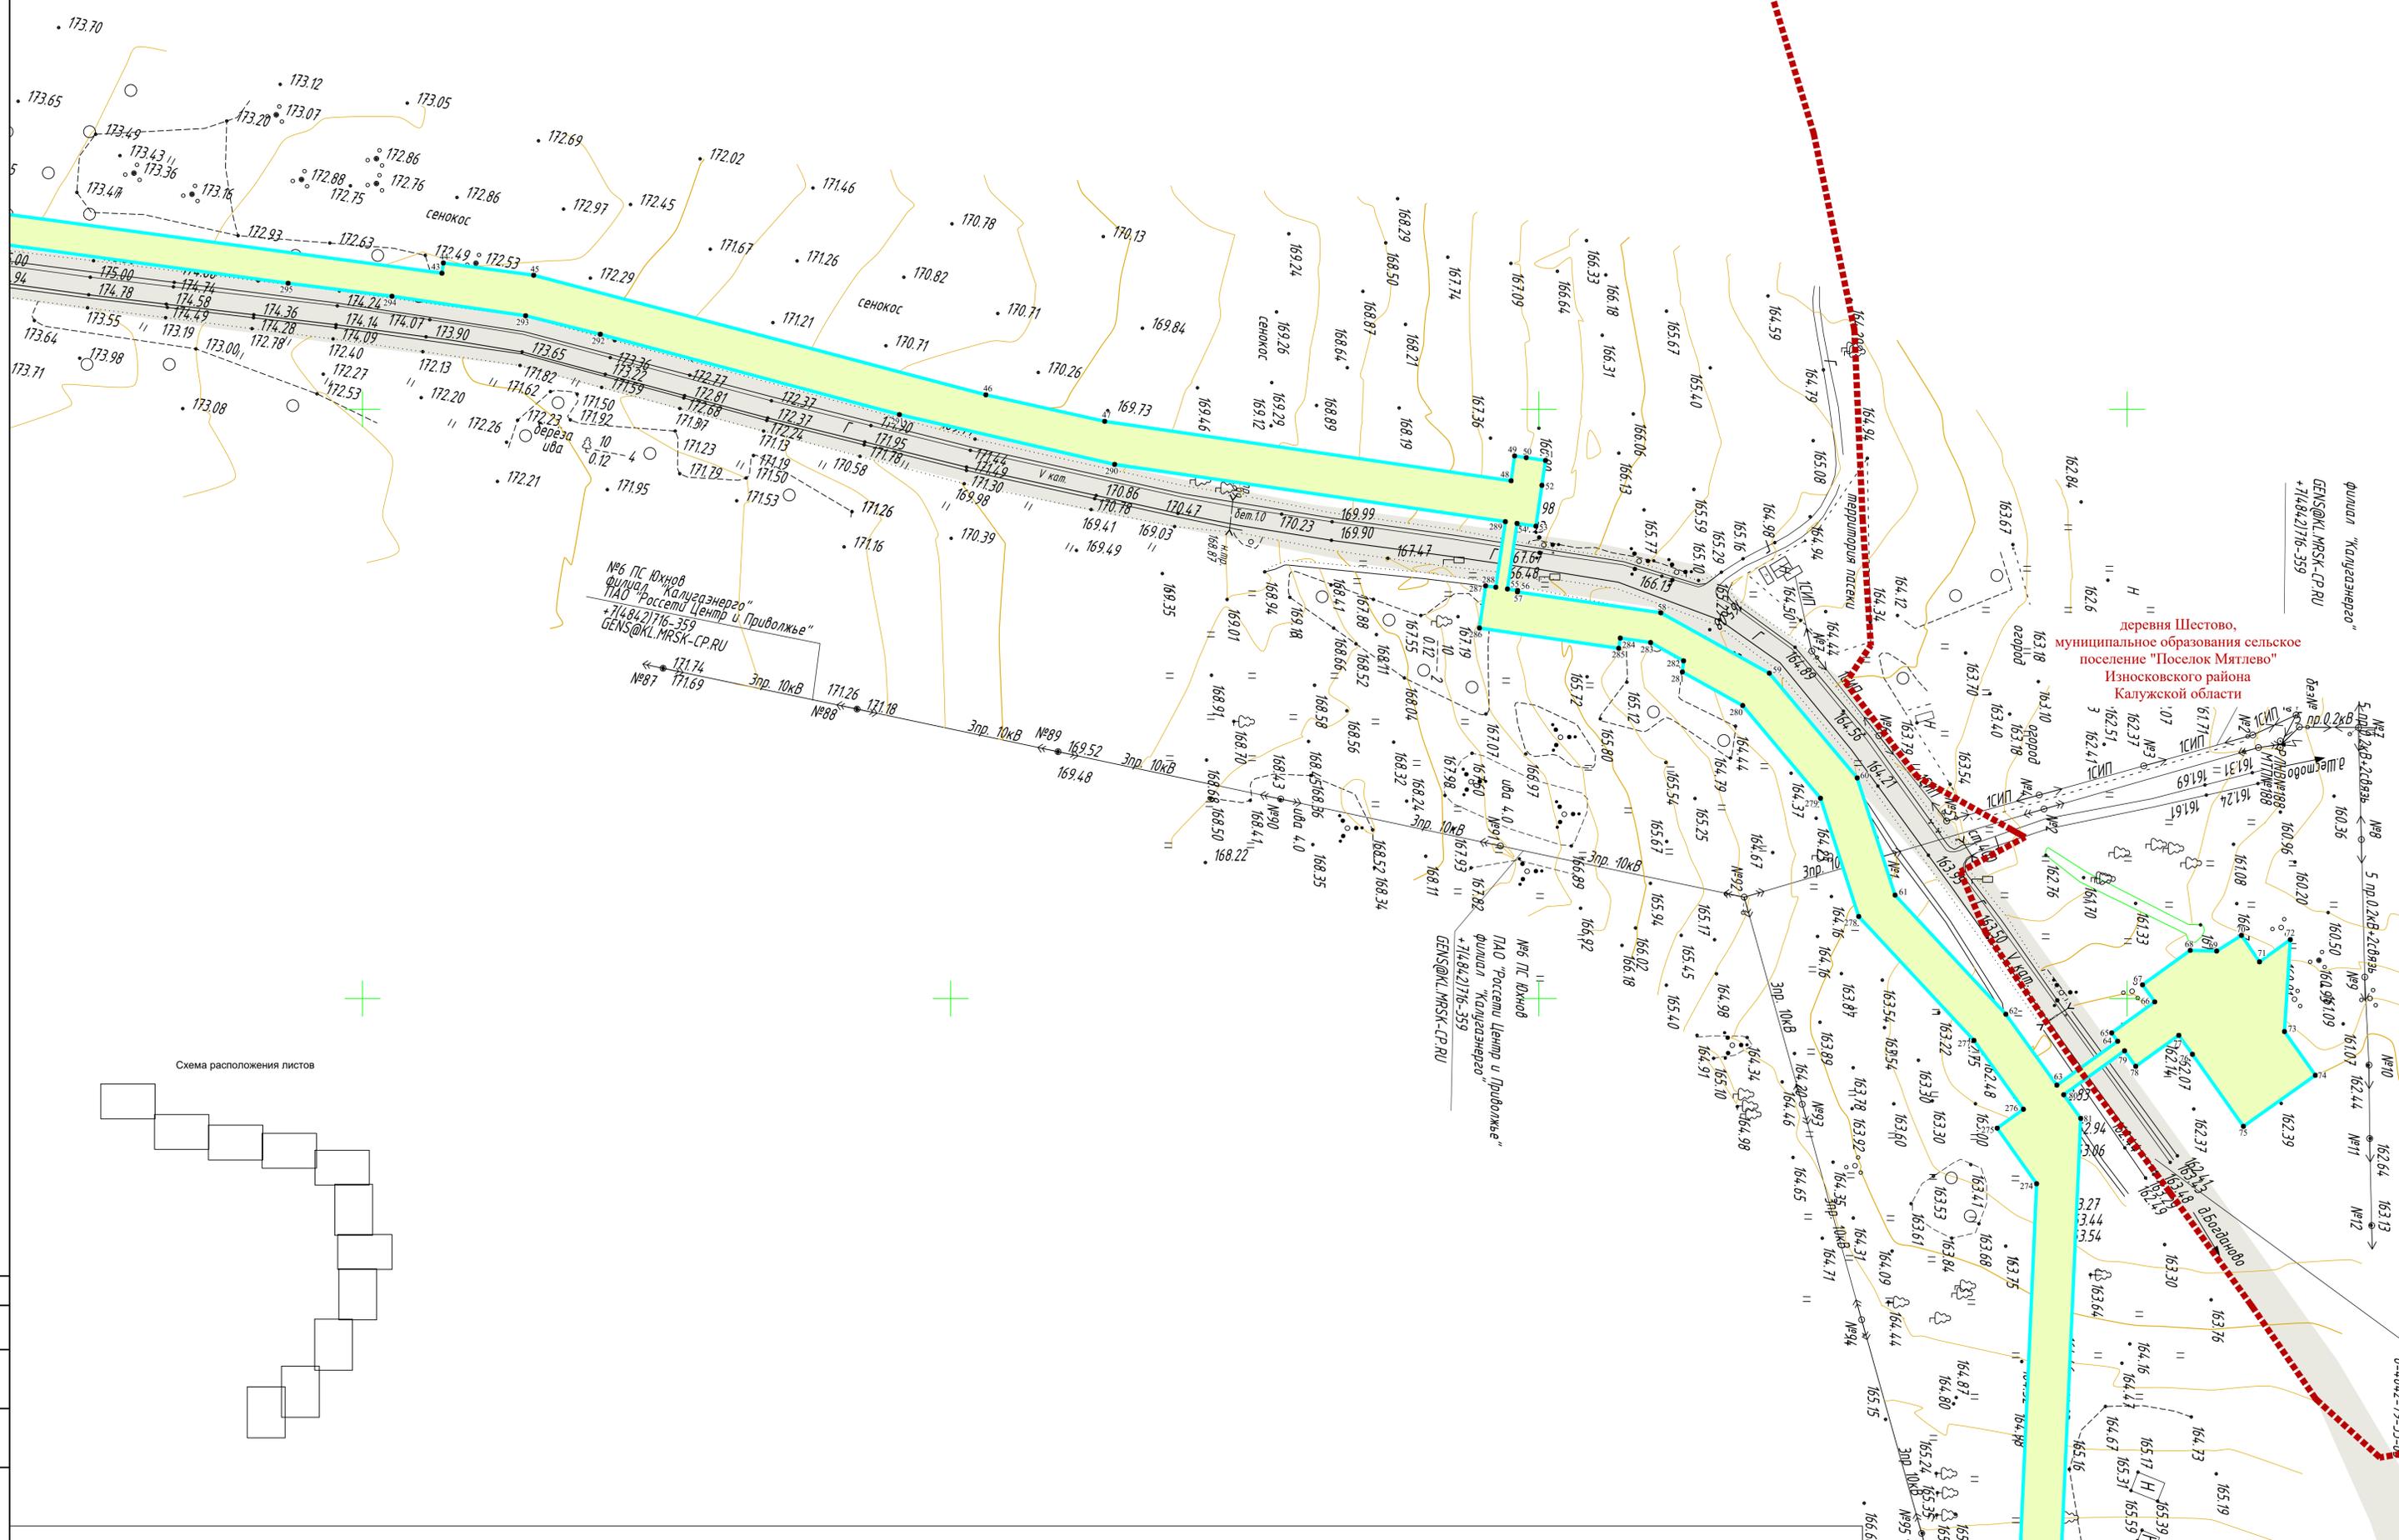

№6 ПС Южнов
Филиал "Калужэнерго"
ПАО "Россети Центр и Приволжье"
+7(4842)716-359
GENS@KL.MRSK-CP.RU

Филиал "Калужэнерго"
GENS@KL.MRSK-CP.RU
+7(4842)716-359

деревня Шестово,
муниципальное образование сельское
поселение "Поселок Мятлево"
Износковского района
Калужской области

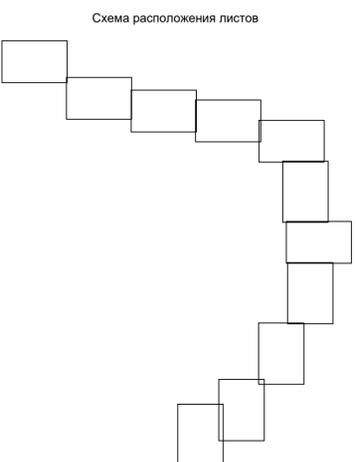

Условные обозначения

- граница устанавливаемого публичного сервитута в целях размещения линейного объекта
- номера характерных точек устанавливаемого публичного сервитута в целях размещения линейного объекта
- планируемые элементы планировочной структуры, предназначенные для размещения линейного объекта
- границы населенных пунктов
- существующие элементы планировочной структуры, занятые линейными объектами
- Существующие инженерные сети**
- линии электропередач
- газопроводы
- кабель связи


Примечание:

- 1 - Система координат - МСК-40
- 2 - Красные линии, утвержденные в составе проекта планировки территории, отсутствуют
- 3 - Образование, изменение земельные участки, земельные участки, в отношении которых предполагается их резервирование и (или) изъятие для государственных или муниципальных нужд, отсутствуют
- 4 - Земельные участки, образование которых предусмотрено схемой расположения земельного участка или земельных участков на кадастровом плане территории, срок действия которых не истек, отсутствуют


2531046.П.0/0.0002-ДПТ-3-1			
«Газопровод межпоселковый к дер. Шестово - дер. Бовданово - дер. Айдарово - дер. Самородка Износковского района Калужской области»			
Изм.	Кол.ч.	Лист	№ док
Разработал	Шубина	05.2023	
Проверил	Иванов	05.2023	
Раздел 1. Проект межевания территории. Графическая часть		Стадия	Лист
Чертеж межевания территории. Масштаб 1:1000		П	5
ООО "ЭкспертГаз" Санкт-Петербург		Формат А1	

ИПШ
250.064

№6 ЛС Южно
«Кализаченго»
ФУИД «Кализаченго»
ПАО «Роснефть Центр и Приоблажье»
+7(4812)76-359
GENSOIL.MSK-CP.RU

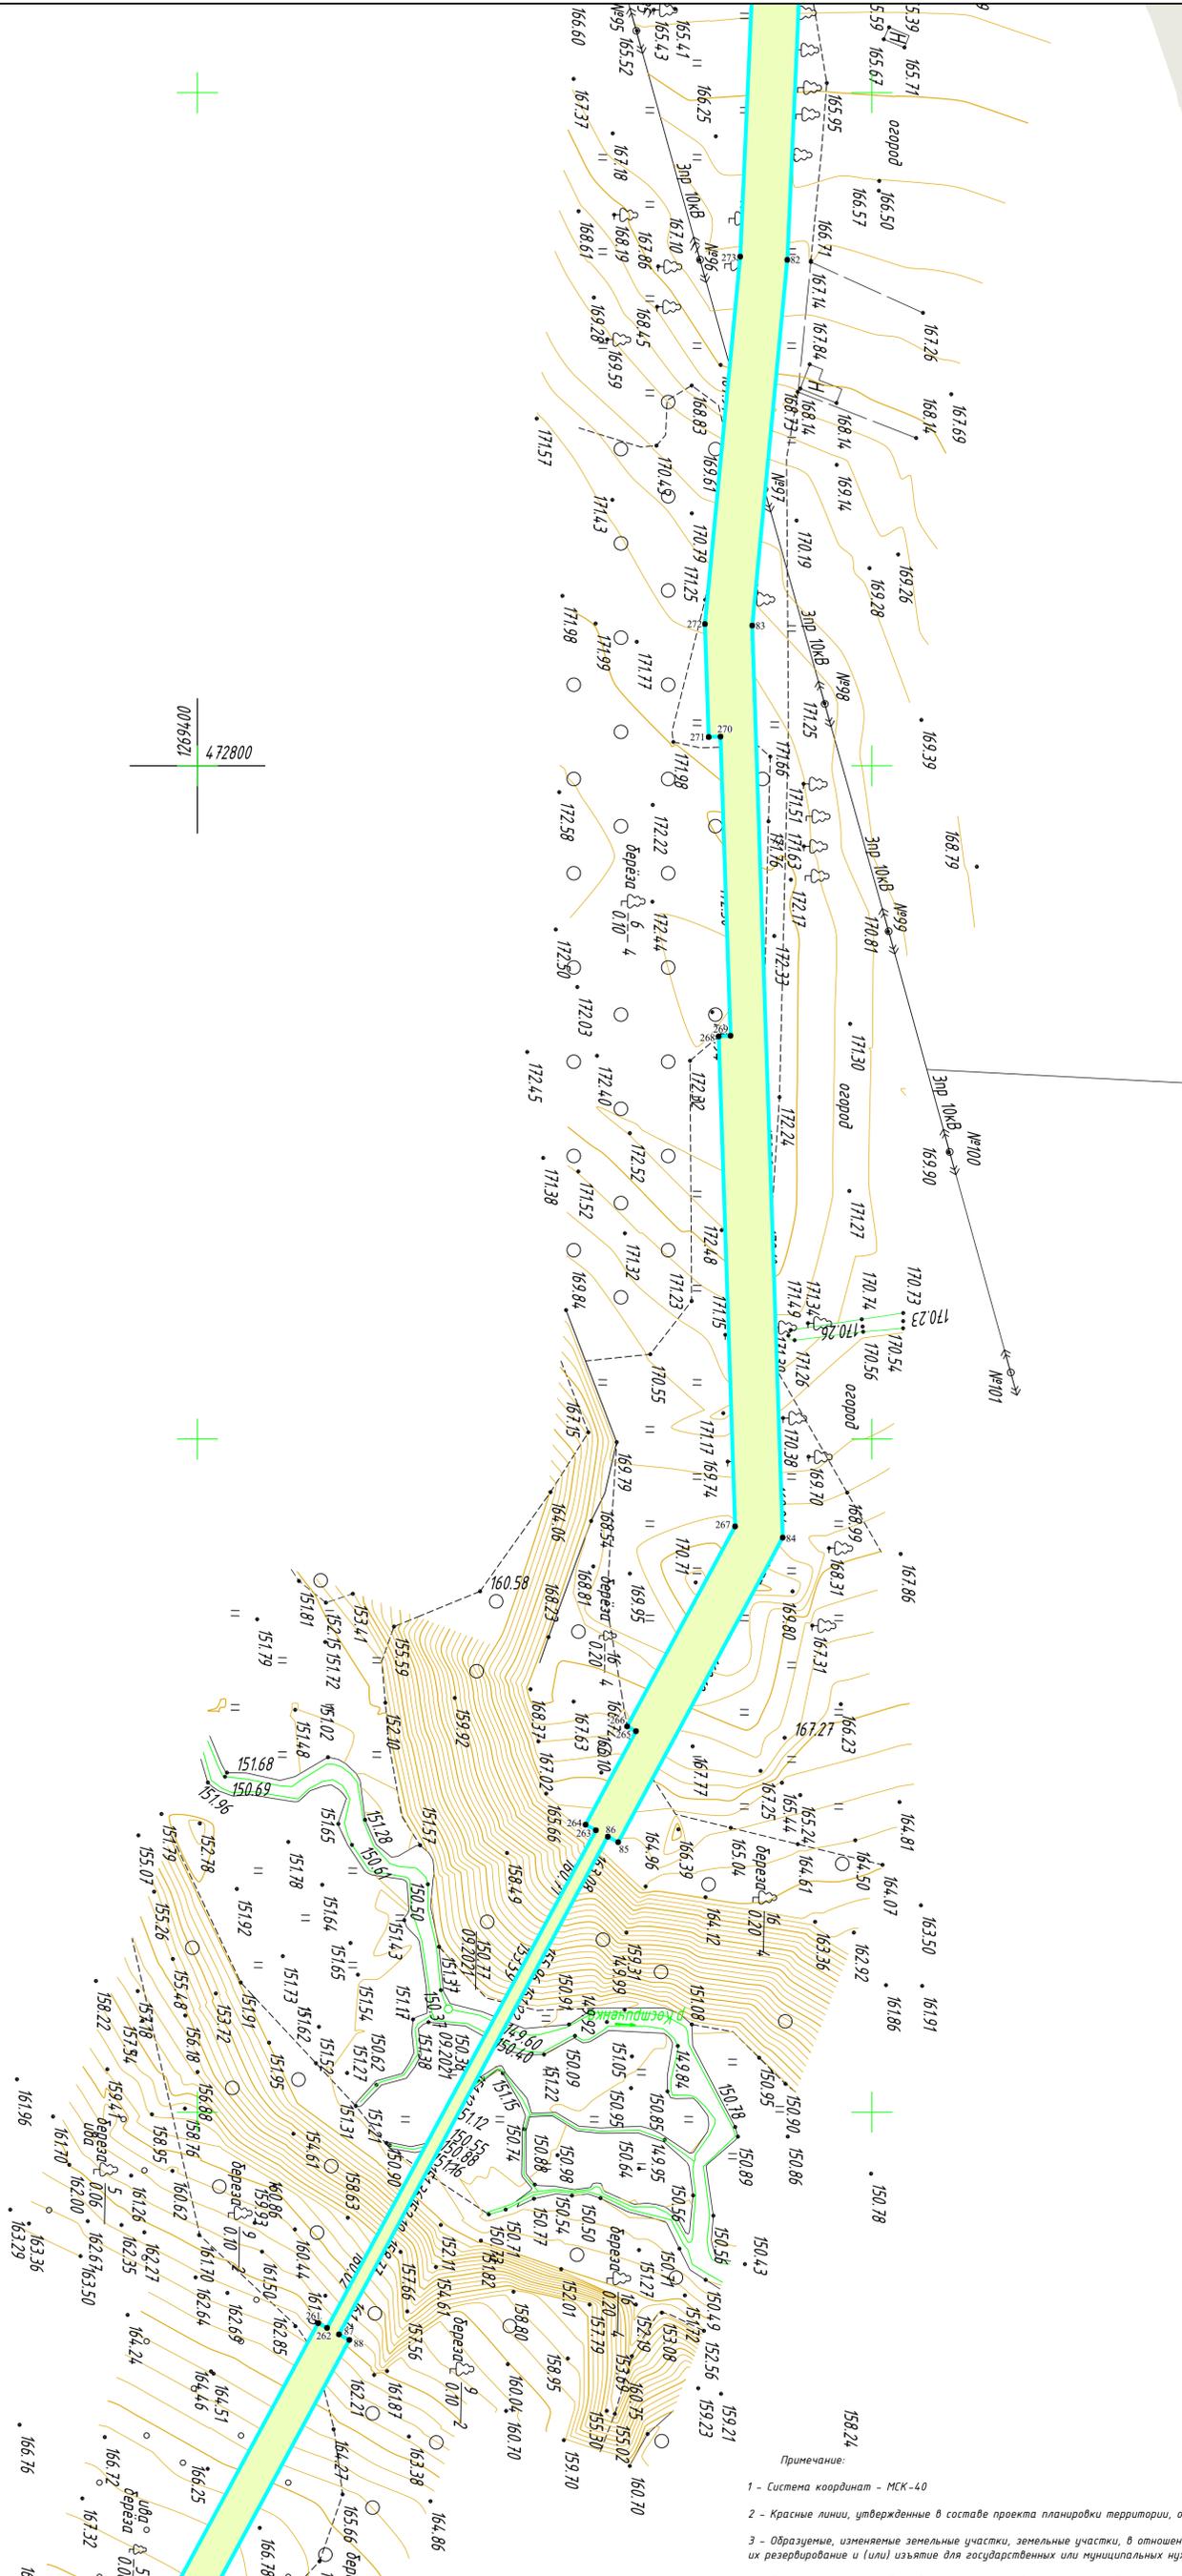

472800
0076921

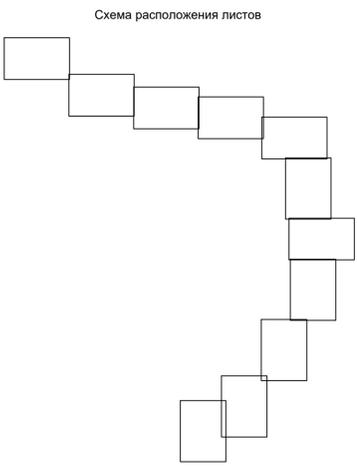



- Примечание:
- 1 - Система координат - МСК-40
 - 2 - Красные линии, утвержденные в составе проекта планировки территории, отсутствуют
 - 3 - Образцы, измененные земельные участки, земельные участки, в отношении которых предполагается их резервирование и (или) изъятие для государственных или муниципальных нужд, отсутствуют
 - 4 - Земельные участки, образование которых предусмотрено схемой расположения земельного участка или земельных участков на кадастровом плане территории, срок действия которых не истек, отсутствуют

Условные обозначения

- граница устанавливаемого публичного сервитута в целях размещения линейного объекта
- номера характерных точек устанавливаемого публичного сервитута в целях размещения линейного объекта
- планировочные элементы планировочной структуры, предназначенные для размещения линейного объекта
- границы населенных пунктов
- существующие элементы планировочной структуры, занятые линейными объектами
- Существующие инженерные сети**
- линии электропередач
- газопроводы
- кабель связи

2531.046.П.0/0.0002-ДПТ-3-1				«Газопровод межпоселковый к дер. Шестово - дер. Богданово - дер. Айдарово - дер. Самарода Износковского района Калужской области»		
Изм.	Колуч.	Лист	№ док.	Подпись	Дата	Раздел 1. Проект межевания территории, Графическая часть
					05.2023	
Разработал	Шубина				05.2023	
Проверил	Иванов					
Чертеж межевания территории. Масштаб 1:1000				Стадия	Лист	Листов
				П	6	11
				ООО «ЭкспертГаз» Санкт-Петербург		

Имя, Номер, Погр. и дата, Согласовано, Экз. №

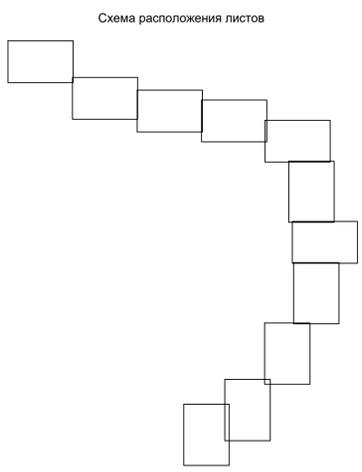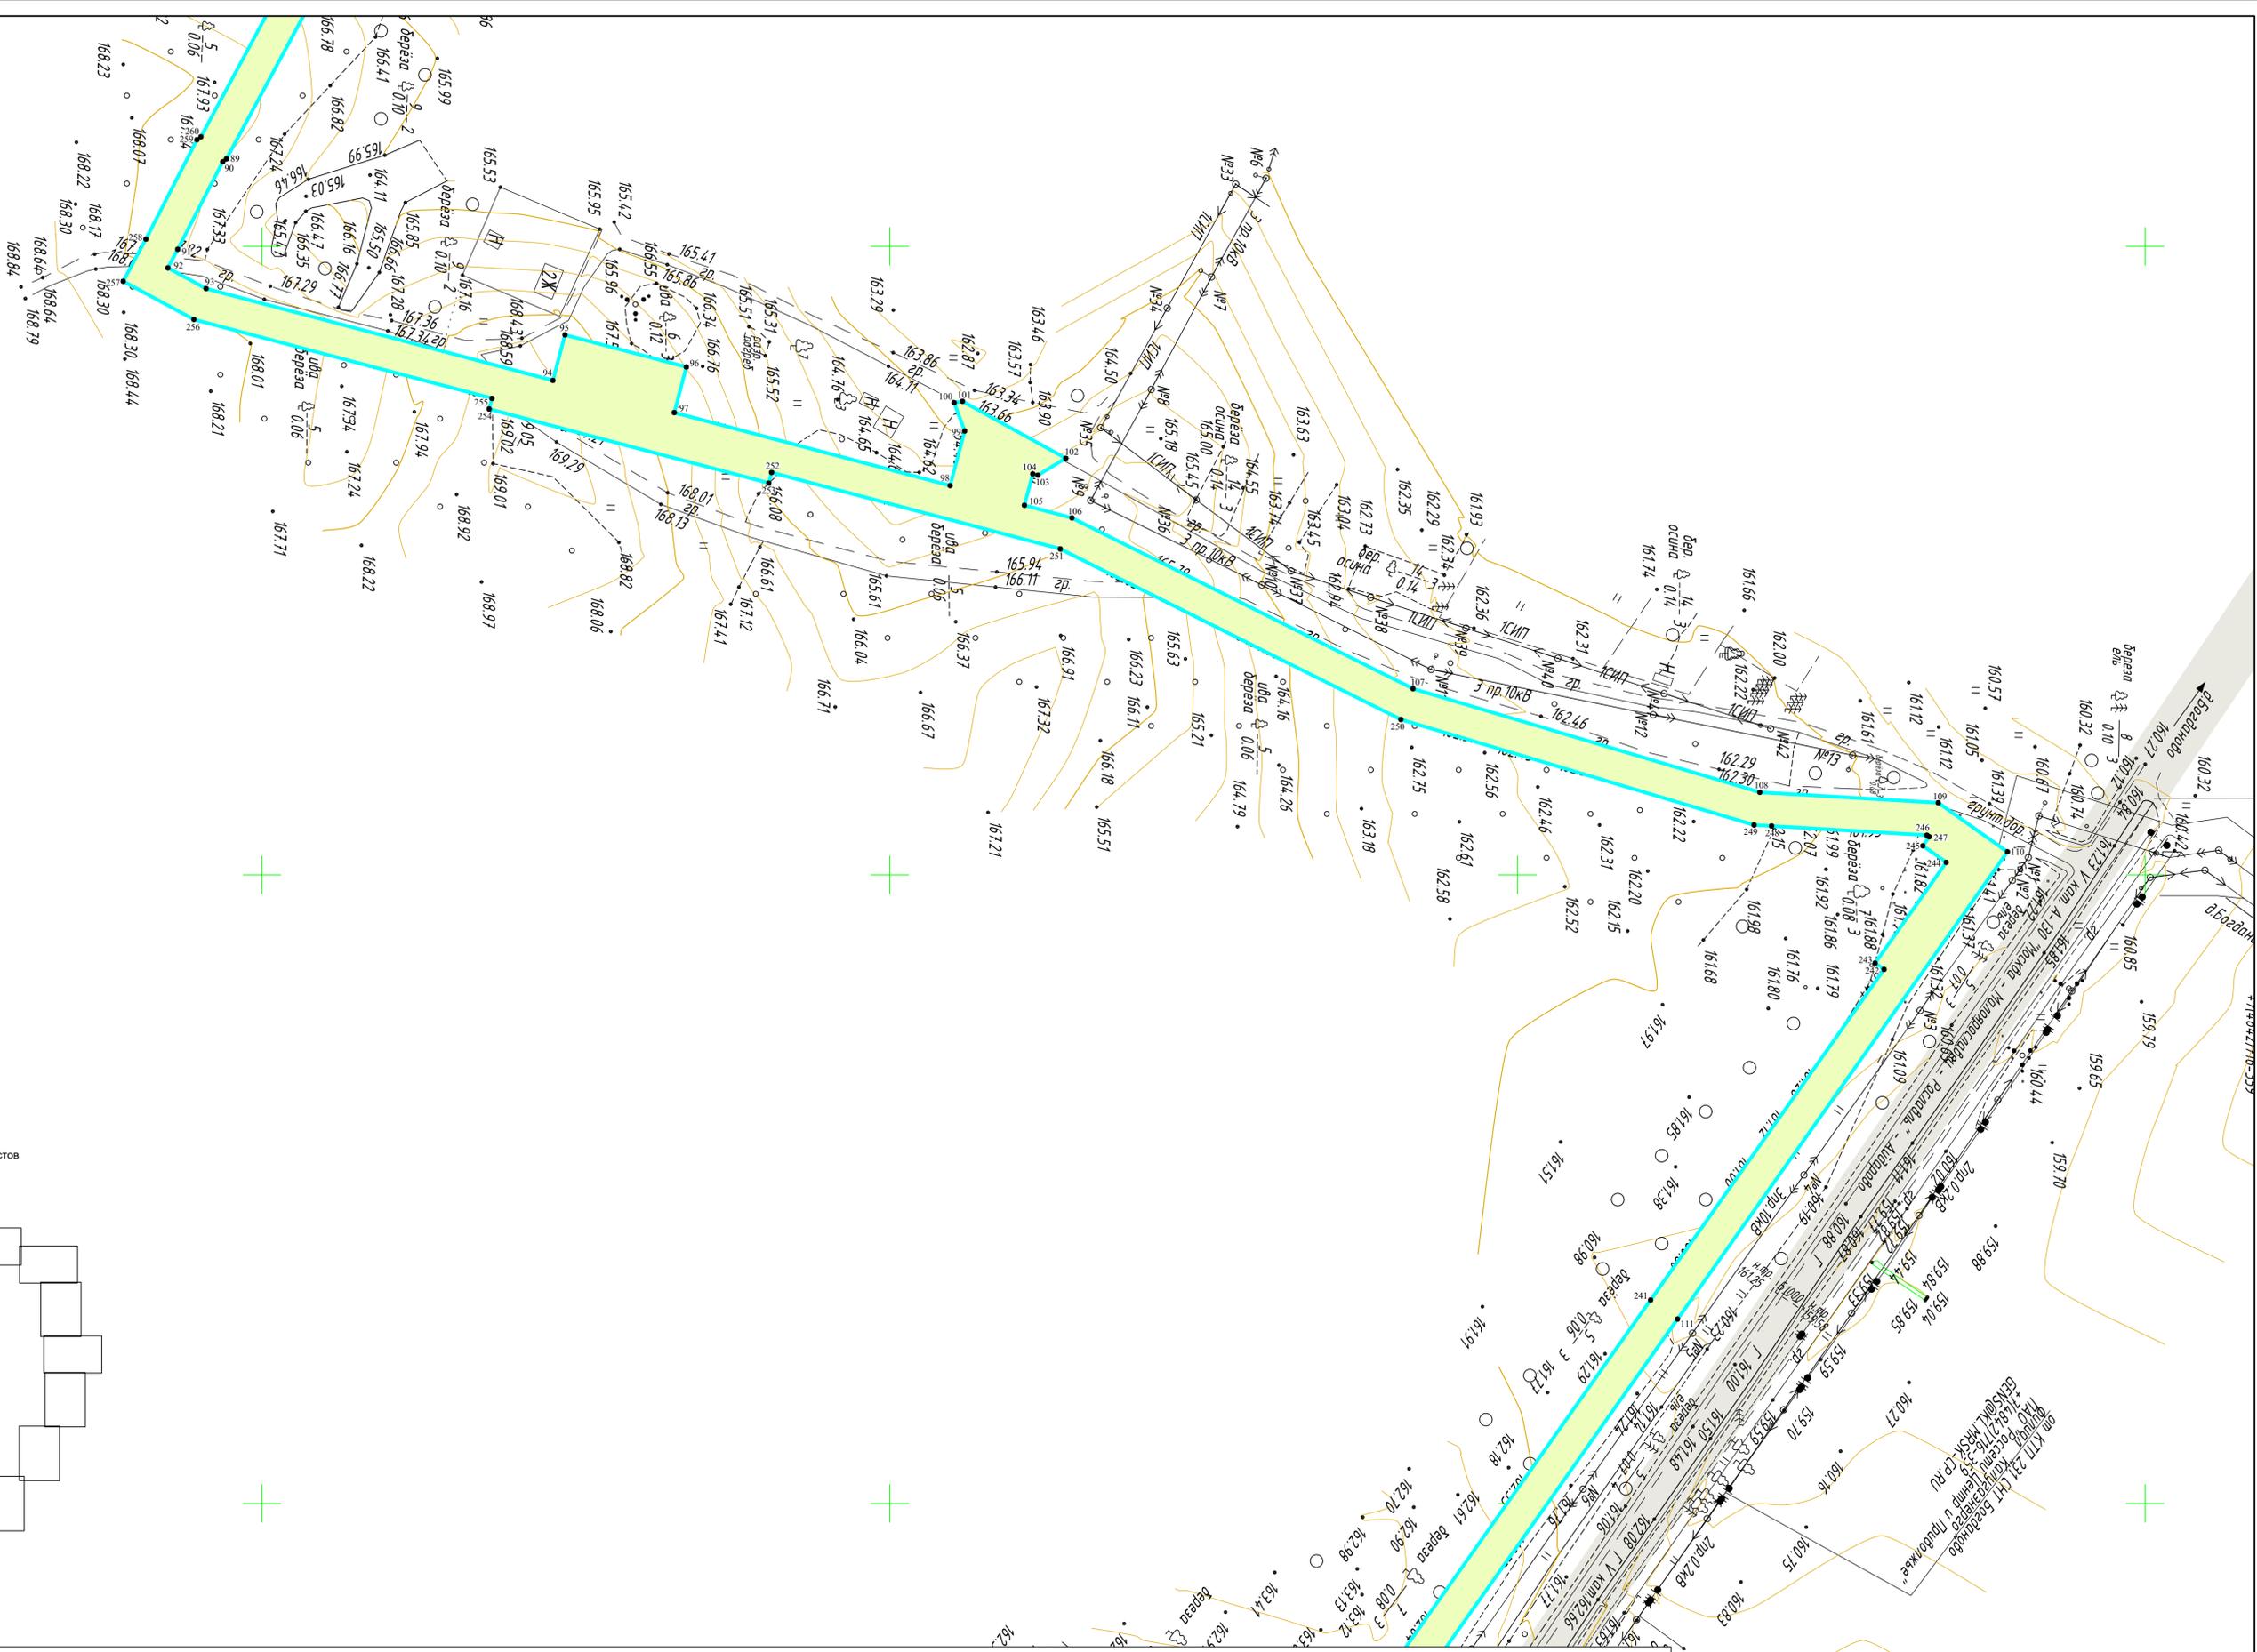

Условные обозначения

- границы устанавливаемого публичного сервитута в целях размещения линейного объекта
- номера характерных точек устанавливаемого публичного сервитута в целях размещения линейного объекта
- планируемые элементы планировочной структуры, предназначенные для размещения линейного объекта
- границы населенных пунктов

- существующие элементы планировочной структуры, занятые линейными объектами

Существующие инженерные сети


- линии электропередачи
- газопроводы
- кабели связи

Примечание:

- 1 - Система координат - МСК-40
- 2 - Красные линии, утвержденные в составе проекта планировки территории, отсутствуют
- 3 - Образцы, изменяемые земельные участки, земельные участки, в отношении которых предполагается их резервирование и (или) изъятие для государственных или муниципальных нужд, отсутствуют
- 4 - Земельные участки, образование которых предусмотрено схемой расположения земельного участка или земельных участков на кадастровом плане территории, срок действия которых не истек, отсутствуют

2531046.П.0/0.0002-ДПТ-3-1				«Газопровод межпоселковый к дер. Шестово - дер. Бодяново - дер. Аударово - дер. Сапородка Износковского района Калужской области»		
Изм.	Кол.чч.	Лист	№ док	Подпись	Дата	Раздел 1. Проект межевания территории. Графическая часть
					05.2023	
Разработал	Шубина				05.2023	Стадия
Проверил	Иванов					Лист
						Листов
						П 7 11
Чертеж межевания территории. Масштаб 1:1000				ООО «ЭкспертГАЗ» Санкт-Петербург		

Имя, Фамилия, Инициалы, Подпись, Дата, Взаим. инв. №, Согласовано

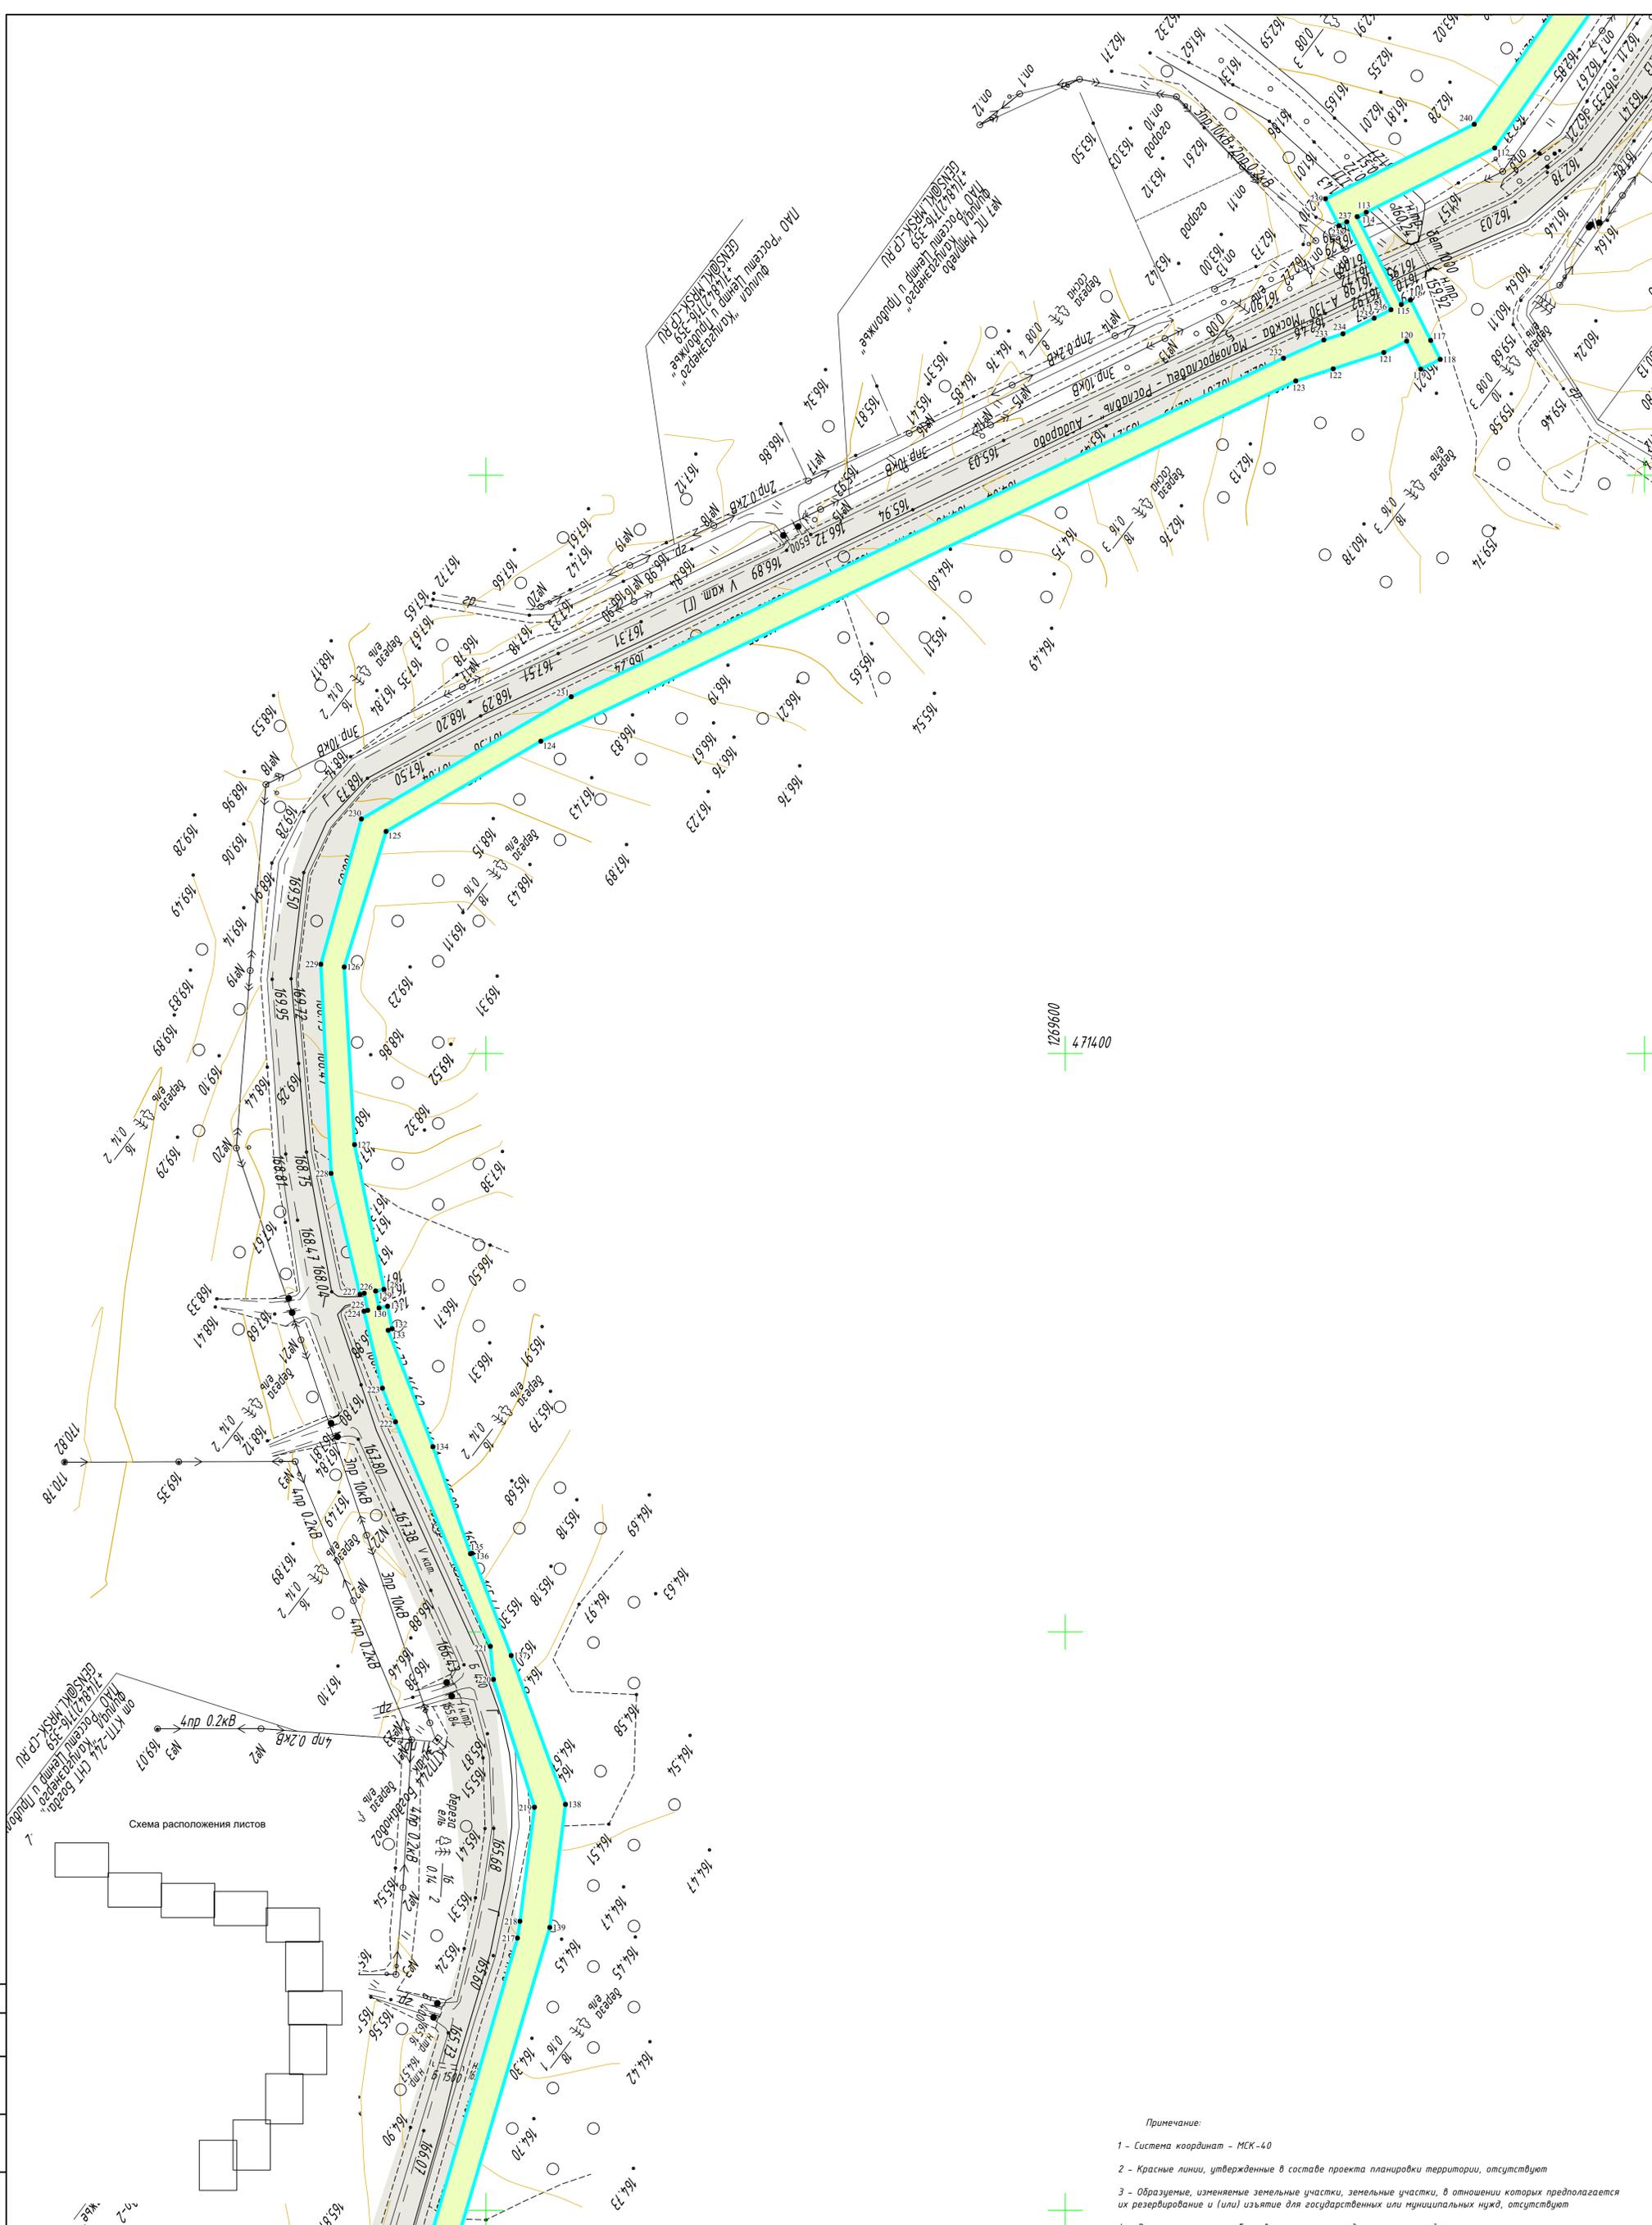

1269600
4714.00



- Примечание:
- 1 - Система координат - МСК-40
 - 2 - Красные линии, утвержденные в составе проекта планировки территории, отсутствуют
 - 3 - Образцы, изменения земельные участки, земельные участки, в отношении которых предполагается их резервирование и (или) изъятие для государственных или муниципальных нужд, отсутствуют
 - 4 - Земельные участки, образование которых предусмотрено схемой расположения земельного участка или земельных участков на кадастровом плане территории, срок действия которых не истек, отсутствуют

Условные обозначения

- - граница устанавливаемого публичного сервитута в целях размещения линейного объекта
 - - номера характерных точек устанавливаемого публичного сервитута в целях размещения линейного объекта
 - планируемые элементы планировочной структуры, предназначенные для размещения линейного объекта
 - границы населенных пунктов
 - существующие элементы планировочной структуры, занятые линейными объектами
- Существующие инженерные сети**
- - линии электропередач
 - - газопроводы
 - - кабель связи

Имя, Фамилия, Инициалы, Подпись, и дата
Взам. инв. №
Согласовано

2531.046.П.0/0.0002-ДПТ-3-1					
«Газопровод межпоселковый к дер. Шестово - дер. Богданово - дер. Айдарово - дер. Самародка Износковского района Калужской области»					
Изм.	Колуч	Лист	№ док	Подпись	Дата
Разработал	Шубина				05.2023
Проверил	Иванов				05.2023
Раздел 1. Проект межевания территории, Графическая часть			Стадия	Лист	Листов
			П	8	11
Чертеж межевания территории. Масштаб 1:1000			ООО «ЭкспертГаз» Санкт-Петербург		

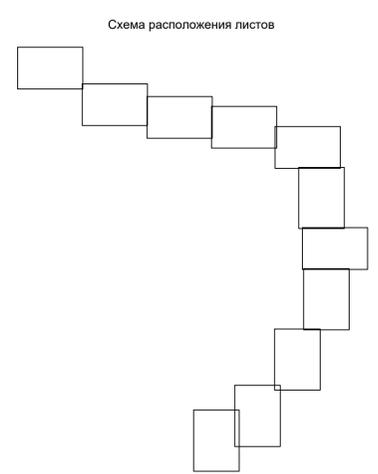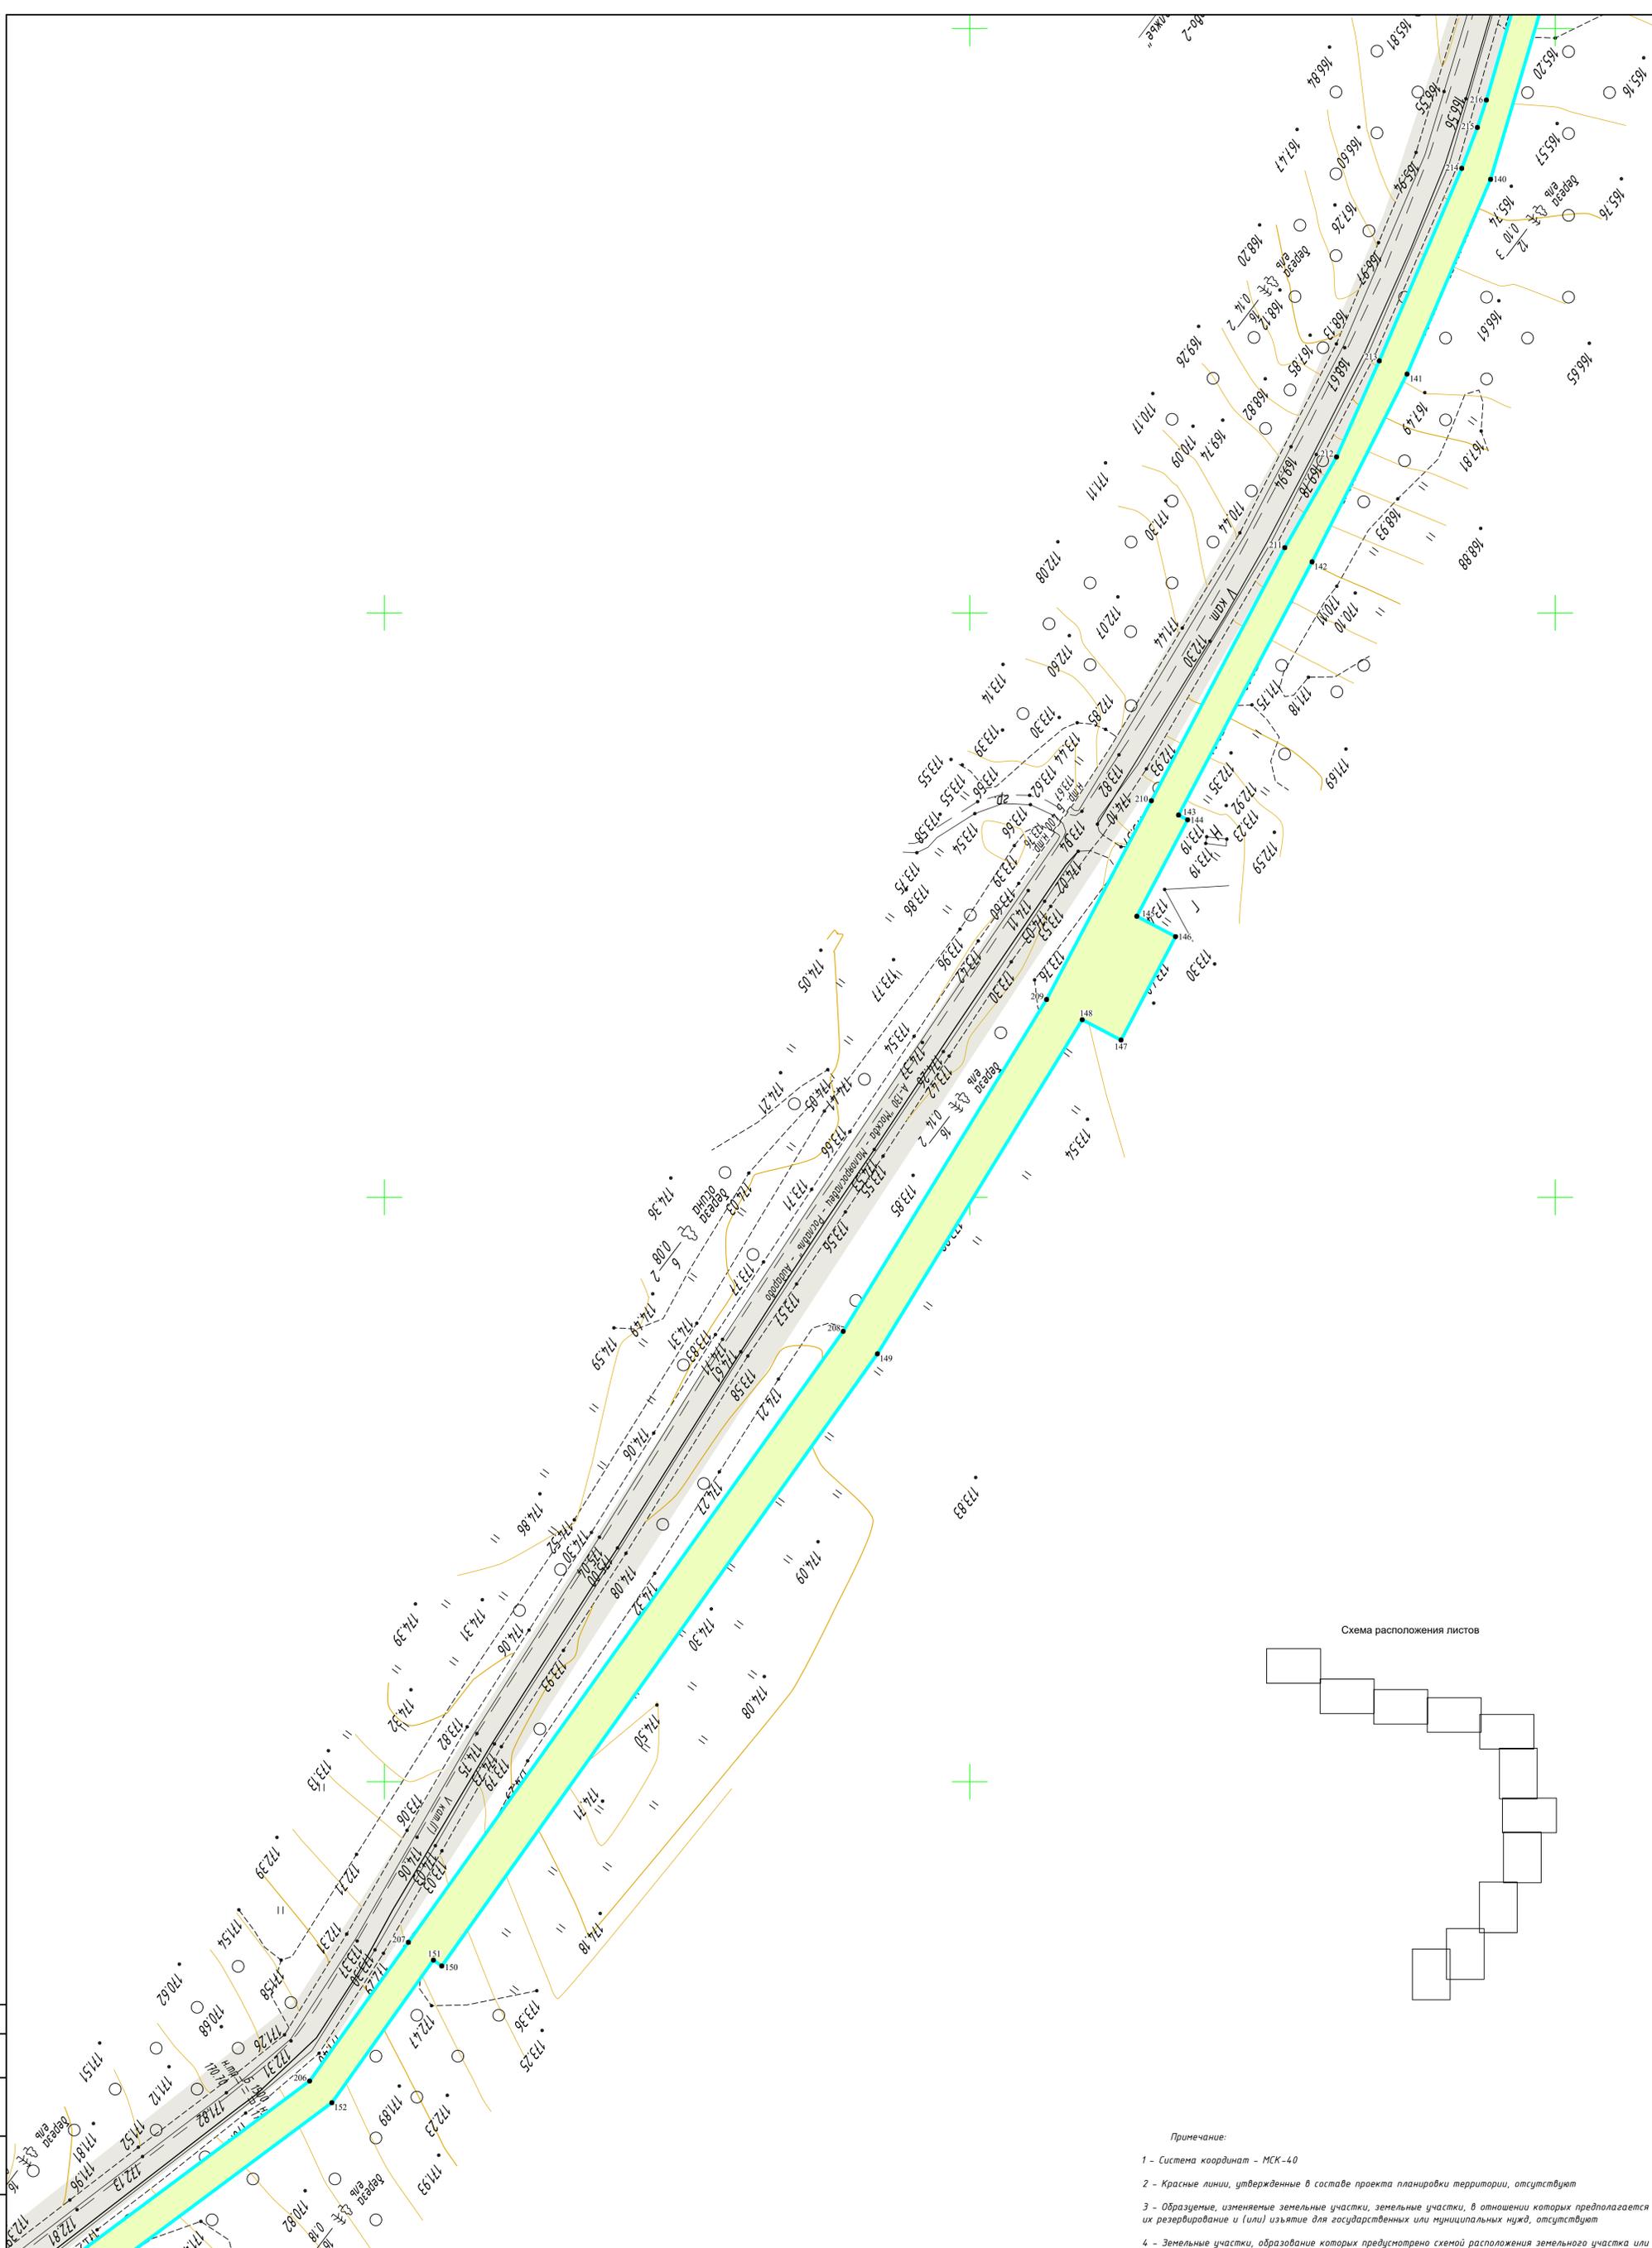

- Примечание:
- 1 - Система координат - МСК-40
 - 2 - Красные линии, утвержденные в составе проекта планировки территории, отсутствуют
 - 3 - Образуются, изменяются земельные участки, земельные участки, в отношении которых предполагается их резервирование и (или) изъятие для государственных или муниципальных нужд, отсутствуют
 - 4 - Земельные участки, образование которых предусмотрено схемой расположения земельного участка или земельных участков на кадастровом плане территории, срок действия которых не истек, отсутствуют



Условные обозначения

- граница устанавливаемого публичного сервитута в целях размещения линейного объекта
- номера характерных точек устанавливаемого публичного сервитута в целях размещения линейного объекта
- планируемые элементы планировочной структуры, предназначенные для размещения линейного объекта
- границы населенных пунктов
- существующие элементы планировочной структуры, занятые линейными объектами
- Существующие инженерные сети**
 - линии электропередач
 - газопроводы
 - кабель связи

					2531.046.П.0/0.0002-ДПТ-3-1				
					«Газопровод межпоселковый к дер. Шестово - дер. Богданово - дер. Айдарово - дер. Самародка Износковского района Калужской области»				
Изм.	Колуч.	Лист	№ док	Подпись	Дата	Раздел 1. Проект межевания территории, Графическая часть	Стадия	Лист	Листов
					05.2023		П	9	11
Разработал	Шубина				05.2023				
Проверил	Иванов								
					Чертеж межевания территории. Масштаб 1:1000				
							ООО «ЭкспертГаз» Санкт-Петербург		

Согласовано
 №
 Дата
 Имя, Подпись

0098921
470200

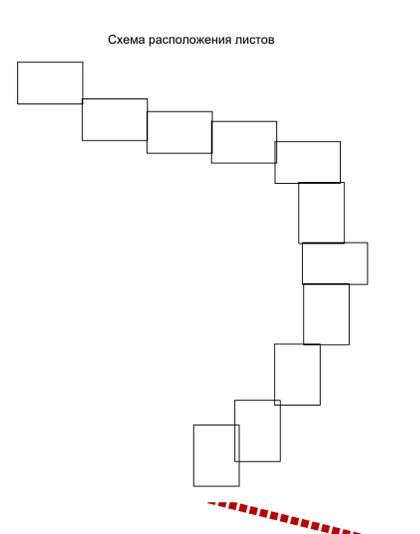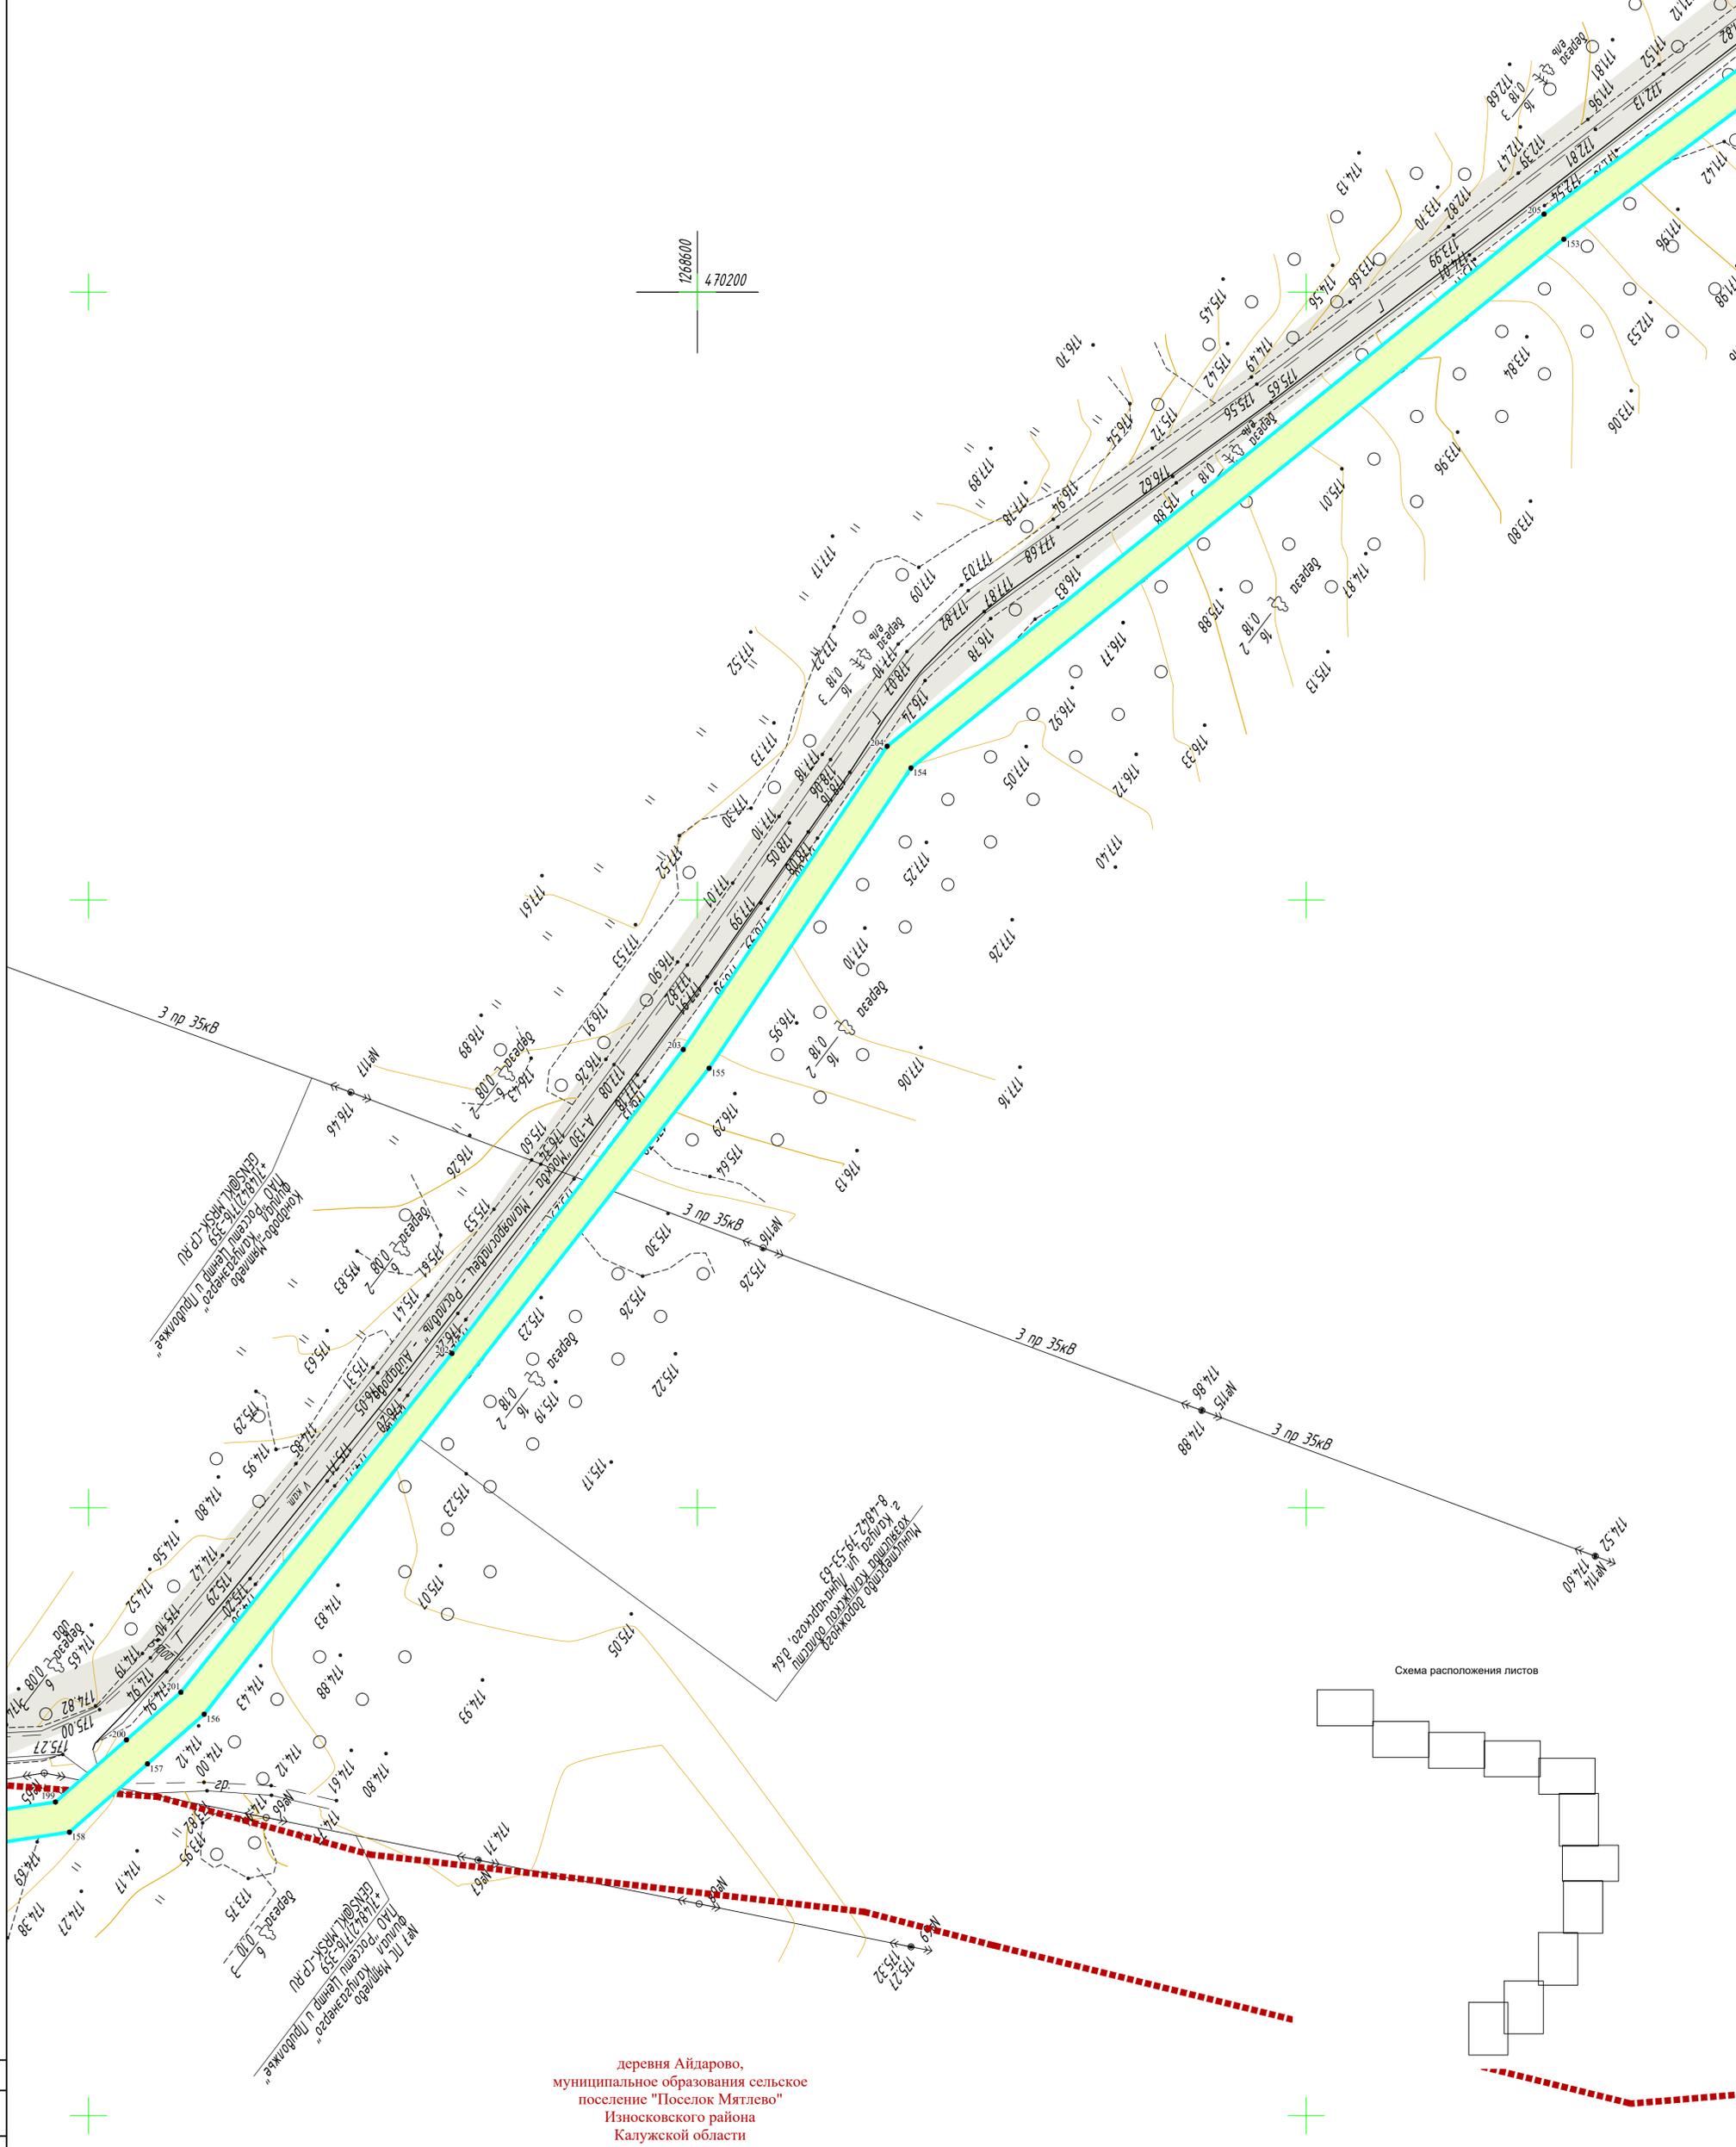

деревня Айдарово,
муниципальное образование сельское
поселение "Поселок Мятлево"
Износковского района
Калужской области

- Примечание:
- 1 - Система координат - МСК-40
 - 2 - Красные линии, утвержденные в составе проекта планировки территории, отсутствуют
 - 3 - Образующие, изменяемые земельные участки, земельные участки, в отношении которых предполагается их резервирование и (или) изъятие для государственных или муниципальных нужд, отсутствуют
 - 4 - Земельные участки, образование которых предусмотрено схемой расположения земельного участка или земельных участков на кадастровом плане территории, срок действия которых не истек, отсутствуют

Условные обозначения

- граница устанавливаемого публичного сервитута в целях размещения линейного объекта
 - номера характерных точек устанавливаемого публичного сервитута в целях размещения линейного объекта
 - планировочные элементы планировочной структуры, предназначенные для размещения линейного объекта
 - границы населенных пунктов
 - существующие элементы планировочной структуры, занятые линейными объектами
- Существующие инженерные сети
- линии электропередач
 - газопроводы
 - кабель связи


					2531.046.П.0/0.0002-ДПТ-3-1					
					«Газопровод межпоселковый к дер. Шестово - дер. Богданово - дер. Айдарово - дер. Самародка Износковского района Калужской области»					
Изм.	Колуч.	Лист	№ док	Подпись	Дата	Раздел 1. Проект межевания территории, Графическая часть	Стадия	Лист	Листов	
					05.2023		П	10	11	
Разработал	Шубина				05.2023					
Проверил	Иванов									
					Чертеж межевания территории. Масштаб 1:1000			ООО «ЭкспертГаз» Санкт-Петербург		

Согласовано
Взам. инв. №
Ил. №, Меморд. Погр. и дата

№1 ПК Мятлево
 ДНАО "Роснефтегаз" Ленинградская область
 ИЖС/ОЖС/МЖС/ОЖС/ОЖС
 +7(813)2176-359

деревня Айдарово,
 муниципальное образование сельское
 поселение "Поселок Мятлево"
 Износковского района
 Калужской области

Схема расположения листов

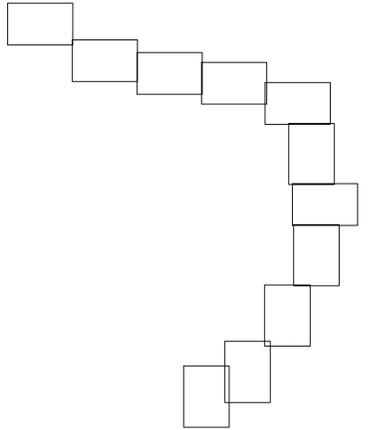

Примечание:

- 1 - Система координат - МСК-40
- 2 - Красные линии, утвержденные в составе проекта планировки территории, отсутствуют
- 3 - Образцы, изменяемые земельные участки, земельные участки, в отношении которых предполагается их резервирование и (или) изъятие для государственных или муниципальных нужд, отсутствуют
- 4 - Земельные участки, образование которых предусмотрено схемой расположения земельного участка или земельных участков на кадастровом плане территории, срок действия которых не истек, отсутствуют

Условные обозначения

- границы населенных пунктов
- планируемые элементы планировочной структуры, предназначенные для размещения линейного объекта
- номера характерных точек устанавливаемого публичного сервитута в целях размещения линейного объекта
- граница устанавливаемого публичного сервитута в целях размещения линейного объекта
- существующие элементы планировочной структуры, занятые линейными объектами
- существующие инженерные сети
- линии электропередач
- газопроводы
- кабель связи

2531.046.П.0/0.0002-ДПТ-3-1				
«Газопровод межпоселковый к дер. Шестово - дер. Богданово - дер. Айдарово - дер. Самародка Износковского района Калужской области»				
Изм.	Колуч	Лист	№ док	Подпись
Разработал	Шубина			05.2023
Проверил	Иванов			05.2023
Раздел 1. Проект межевания территории. Графическая часть			Стадия	Лист
Чертеж межевания территории. Масштаб 1:1000			П	11
			ООО "ЭкспертГаз"	Санкт-Петербург

Имя, Фамилия, Инициалы, Подпись, Дата, Взам. инв. №, Согласовано

1. Перечень образуемых земельных участков

Проектом межевания территории не предусматривается образование земельных участков. На всю трассу газопровода планируется установление публичного сервитута.

Перечень кадастровых номеров существующих земельных участков, на которых линейный объект будет размещен на условиях публичного сервитута, их описание местоположения, перечень и адреса расположенных на таких земельных участках объектов недвижимого имущества, представлены в Таблице 1.1.

Таблица 1.1

Характеристики устанавливаемого публичного сервитута

№ п/п	Площадь публичного сервитута в границах земельного участка, кв.м.	Кадастровый номер земельного участка, на котором планируется установление публичного сервитута	Категория земельного участка	Вид разрешенного использования земельного участка	Описание местоположения земельного участка	Кадастровые номера объектов недвижимого имущества, расположенные на земельном участке, их адреса
1	9375	40:08:160701:7	Земли сельскохозяйственного назначения	для сельскохозяйственного производства	установлено относительно ориентира, расположенного за пределами участка. Ориентир ферма. Участок находится примерно в 1088 м, по направлению на запад от ориентира. Почтовый адрес ориентира: Калужская обл, р-н Износковский, д. Фотьяново	-
2	878	40:08:000000:1339	Земли промышленности, энергетики, транспорта, связи, радиовещания, телевидения, информатики, земли для обеспечения космической деятельности, земли обороны, безопасности и земли иного специального назначения	Автомобильный транспорт	Местоположение установлено относительно ориентира, расположенного в границах участка. Почтовый адрес ориентира: Калужская область, Износковский район	40:08:000000:252 Калужская область, Износковский район, автодорога "Москва-Ивацевичи"- "Айдарово"
3	12284	40:08:160705:1	Земли сельскохозяйственного назначения	для сельскохозяйственного производства	установлено относительно ориентира, расположенного за пределами участка. Ориентир ферма. Участок находится примерно в 1168 м, по	-

Инд. № подл.	Подп. и дата	Взам. инв. №

Изм.	Кол.уч.	Лист	№ док	Подпись	Дата	2531.046.П.0/0.0002-ДПТ-3-2	Лист
							2

Инв. № подл.						Лист 3
	Изм.	Кол.уч.	Лист	№ док	Подпись	
Подп. и дата						
Взам. инв.№						

					направлению на запад от ориентира. Почтовый адрес ориентира: Калужская обл., р-н Износковский, д. Фотьяново	
4	18142	40:00:000000:5261	Земли лесного фонда	для охраны защиты и воспроизводства лесов	<p>Российская Федерация, Калужская область, Износковский район, государственное казенное учреждение Калужской области "Износковское лесничество", Мятлевское участковое лесничество, кв 32 (все выд.), 33 (все выд.), 34 (выд. 1-4, 6ч., 6-8, 9ч., 10ч., 11, 12, 13ч., 14, 15ч., 16, 17), 35 (выд.1-6, 10-29, 30ч., 31ч., 32ч., 33, 34ч., 35, 36ч., 37), 36 (выд. 1ч., 2-5, 6ч., 7, 8, 9ч., 10-12), 41 (выд. 1-5, 6ч., 7-11, 12ч., 13-31), 42 (выд. 1-11, 13, 14, 15ч., 16), 55 (выд. 1-5, 6ч., 7-19, 20ч., 21-25, 26ч., 27, 28, 29ч., 30, 31ч., 32-36, 37ч.), 56 (выд. 1-6, 8-16), 57 (выд. 1, 2, 3ч., 4-17), 59 (выд. 1-15, 17-21, 22ч., 23ч., 24-26), 60 (все выд.), 71 (все выд.), 72 (выд. 1-10, 12-19, 21-25, 26ч.), 73 (выд. 2-20, 21ч.), 74 (все выд.), 75 (выд. 1ч., 2ч., 3-11, 12ч., 13-15, 16ч., 17, 18, 19ч., 20-28, 29ч., 30ч., 31-37, 38ч., 39-41, 42ч., 43-45, 46ч., 47ч., 48ч., 49, 50ч., 51, 52ч., 53), 76 (все выд.), 77 (все выд.), 78 (выд. 1, 2ч., 3, 4ч., 5-7, 8ч., 9, 10ч., 11-13, 14ч., 15, 16ч., 17-20, 21), 90 (выд. 1-19, 20ч., 21ч., 22-24)</p>	<p>40:08:000000:593 Калужская область, р-н Износковский, д Фотьяново 40:08:000000:592 Калужская область, р-н Износковский, д Богданово 40:00:000000:521 Калужская область, р-н Износковский, р-н Дзержинский 40:00:000000:513 Калужская область, р-н Износковский, р-н Дзержинский 40:08:000000:488 Калужская область, р-н Износковский, п Мятлево, ул Лесная</p>
5	12148	40:08:000000:88 (ЕЗ, обособленный участок 40:08:161401:2)	Земли сельскохозяйственного назначения	для сельскохозяйственного производства	Калужская область, р-н Износковский, д. Шестово, уч. 33	-
6	915	40:08:160702:22	Земли сельскохозяйственного назначения	для сельскохозяйственного производства	Местоположение установлено относительно ориентира,	-

2531.046.П.0/0.0002-ДПТ-3-2

					расположенного за пределами участка. Ориентир населенный пункт. Участок находится примерно в 300 м, по направлению на запад от ориентира. Почтовый адрес ориентира: Калужская обл., р-н Износковский, в районе д. Богданово	
7	1880	40:08:160702:21	Земли сельскохозяйственного назначения	для ведения сельскохозяйственного производства	установлено относительно ориентира, расположенного за пределами участка. Ориентир крайний дом. Участок находится примерно в 160 м, по направлению на запад от ориентира. Почтовый адрес ориентира: Калужская обл., р-н Износковский, д. Богданово	-
8	54	40:08:000000:1322	Земли населенных пунктов	Автомобильный транспорт	Калужская область, Износковский район, д. Шестово	40:08:000000:252 Калужская область, Износковский район, автодорога "Москва-Ивацевичи"- "Айдарово"
9	1589	40:08:160702:20	Земли сельскохозяйственного назначения	для сельскохозяйственного производства	Калужская обл., р-н Износковский, д. Богданово	-
10	5459	40:08:160708:44	Земли сельскохозяйственного назначения	для сельскохозяйственного производства	установлено относительно ориентира, расположенного за пределами участка. Ориентир ферма. Участок находится примерно в 120 м, по направлению на северо-восток от ориентира. Почтовый адрес ориентира: Калужская обл, р-н Износковский, д. Богданово	-
11	144	40:08:000000:109	Земли промышленности, энергетики, транспорта, связи, радиовещания, телевидения, информатики, земли для	под автодорогой общего пользования "Москва-Ивацевичи"- Айдарово	Калужская обл., р-н Износковский, д. Айдарово	40:00:000000:521 Калужская область, р-н Износковский, р-н Дзержинский

Взам. инв. №	
Подп. и дата	
Инв. № подл.	

Изм.	Кол.уч.	Лист	№ док	Подпись	Дата	2531.046.П.0/0.0002-ДПТ-3-2	Лист
							4

			обеспечения космической деятельности, земли обороны, безопасности и земли иного специального назначения			
12	10449	40:08:160706:24	Земли сельскохозяйственного назначения	для сельскохозяйственного производства	установлено относительно ориентира, расположенного за пределами участка. Ориентир ферма. Участок находится примерно в 1546 м, по направлению на юго-запад от ориентира. Почтовый адрес ориентира: Калужская обл, р-н Износковский, д. Айдарово	-
13	187	40:08:160708:35	Земли сельскохозяйственного назначения	для сельскохозяйственного производства	установлено относительно ориентира, расположенного за пределами участка. Ориентир д. Самородка (центр). Участок находится примерно в 150 м, по направлению на северо-восток от ориентира. Почтовый адрес ориентира: Калужская область, р-н Износковский, д. Самородка	40:00:000000:521 Калужская область, р-н Износковский, р-н Дзержинский

Общая площадь публичного сервитута, устанавливаемого на существующих земельных участках, составляет 73504 кв.м.

Площадь публичного сервитута, устанавливаемого на неразграниченных муниципальных землях МО СП «Поселок Мятлево» Износковского района Калужской области в границах кадастровых кварталов 40:08:160902, 40:08:160701, 40:08:160705, 40:08:160702, 40:08:161502, 40:08:161501, 40:08:160708, 40:08:160706, 40:08:162201, 40:08:162301 составляет 40358 кв.м.

Подробная информация о землях, на которых планируется установление публичного сервитута, приведена в таблице 1.2.

Инв. № подл.	Подп. и дата	Взам. инв. №							Лист	
			2531.046.П.0/0.0002-ДПТ-3-2							5
			Изм.	Кол.уч.	Лист	№ док	Подпись	Дата		

Таблица 1.2.

Номер кадастрового квартала	Площадь земель каждой категории в границах кадастрового квартала, на которых планируется установление публичного сервитута, кв.м		Общая площадь земель в границах кадастрового квартала, на которых планируется установление публичного сервитута, кв.м
	Земли населённых пунктов	Земли сельскохозяйственного назначения	
40:08:160902	32	0	32
40:08:160701	982	1279	2261
40:08:160705	24	2	26
40:08:160702	0	5729	5729
40:08:161502	8313	0	8313
40:08:161501	2320	0	2320
40:08:160708	669	6618	7287
40:08:160706	0	10256	10256
40:08:162201	1544	1745	3289
40:08:162301	845	0	845
Итого:	14729	25629	40358

Общая площадь публичного сервитута, устанавливаемого для размещения объекта «Газопровод межпоселковый к дер. Шестово - дер. Богданово - дер. Айдарово - дер. Самородка Износковского района Калужской области», составляет 113862 кв.м

2. Перечень координат характерных точек границ образуемых земельных участков

Проектом межевания территории не предусматривается образование земельных участков. На всю трассу газопровода планируется установление публичного сервитута.

Перечень координат характерных точек границ публичного сервитута представлен в Таблице 2.

Таблица 2

Перечень координат характерных точек границ публичного сервитута (Система координат МСК-40)

Обозначение характерных точек границы	Координаты, м	
	X	Y
1	2	3
1	474461,23	1265679,37
2	474487,05	1265685,29
3	474481,35	1265710,14
4	474479,04	1265709,62
5	474444,15	1265861,72
6	474382,90	1266049,98

Взам. инв.№	Подп. и дата	Инв. № подл.						Лист
			2531.046.П.0/0.0002-ДПТ-3-2					
Изм.	Кол.уч.	Лист	№ док	Подпись	Дата			

7	474382,66	1266050,76
8	474379,31	1266049,75
9	474365,27	1266095,81
10	474346,07	1266143,49
11	474318,77	1266182,47
12	474313,75	1266188,39
13	474316,35	1266190,74
14	474283,77	1266229,15
15	474243,49	1266269,77
16	474184,33	1266321,02
17	474156,68	1266343,93
18	474154,50	1266341,20
19	474091,45	1266393,45
20	474066,95	1266435,57
21	474069,97	1266437,33
22	474010,12	1266540,22
23	473963,19	1266616,99
24	473923,60	1266675,09
25	473877,74	1266735,84
26	473772,14	1266908,32
27	473712,57	1267043,81
28	473680,37	1267157,60
29	473680,04	1267209,30
30	473676,54	1267209,28
31	473676,29	1267247,20
32	473657,86	1267303,81
33	473678,65	1267442,24
34	473684,26	1267567,15
35	473698,54	1267726,58
36	473696,36	1267761,77
37	473689,51	1267803,40
38	473672,93	1267879,65
39	473647,83	1267961,55
40	473596,22	1268192,91
41	473538,01	1268509,13
42	473482,85	1268756,25
43	473446,21	1269026,98
44	473449,68	1269027,45
45	473445,52	1269058,19
46	473404,92	1269211,95
47	473395,93	1269252,36
48	473375,72	1269390,56
49	473384,18	1269391,75
50	473383,60	1269395,71
51	473382,64	1269402,27

Инв. № подл.	Подп. и дата	Взам. инв. №

Изм.	Кол.уч.	Лист	№ док	Подпись	Дата

2531.046.П.0/0.0002-ДПТ-3-2

52	473374,19	1269401,03
53	473360,33	1269399,01
54	473361,27	1269392,58
55	473339,01	1269389,32
56	473338,50	1269392,78
57	473338,01	1269392,71
58	473330,93	1269441,45
59	473310,41	1269478,37
60	473274,86	1269508,25
61	473235,08	1269521,12
62	473194,64	1269558,79
63	473170,56	1269576,14
64	473185,46	1269596,83
65	473188,30	1269594,78
66	473198,84	1269609,43
67	473204,64	1269605,26
68	473216,31	1269621,49
69	473216,09	1269630,49
70	473221,41	1269638,93
71	473212,43	1269645,06
72	473219,97	1269655,52
73	473188,76	1269653,54
74	473173,91	1269664,06
75	473156,56	1269639,59
76	473181,03	1269622,24
77	473187,47	1269617,61
78	473176,94	1269602,96
79	473182,22	1269599,17
80	473167,31	1269578,47
81	473159,27	1269584,27
82	472950,35	1269574,91
83	472841,71	1269564,50
84	472570,73	1269573,54
85	472480,22	1269524,75
86	472481,88	1269521,67
87	472334,00	1269441,96
88	472332,34	1269445,04
89	472227,76	1269388,66
90	472226,89	1269387,49
91	472199,04	1269373,14
92	472193,12	1269369,99
93	472186,54	1269382,18
94	472157,30	1269492,70
95	472171,81	1269496,54
96	472161,58	1269535,21

Инв. № подл.	Подп. и дата	Взам. инв. №

Изм.	Кол.уч.	Лист	№ док	Подпись	Дата

2531.046.П.0/0.0002-ДПТ-3-2

97	472147,08	1269531,37
98	472123,83	1269619,25
99	472141,22	1269623,89
100	472150,20	1269620,56
101	472150,66	1269623,18
102	472132,53	1269656,11
103	472127,15	1269647,23
104	472127,55	1269645,60
105	472117,57	1269642,93
106	472113,56	1269658,07
107	472059,23	1269766,73
108	472026,26	1269877,25
109	472022,91	1269934,12
110	472007,31	1269956,17
111	471858,65	1269851,03
112	471713,12	1269748,25
113	471690,90	1269703,91
114	471689,38	1269700,75
115	471659,00	1269716,01
116	471660,57	1269719,14
117	471646,60	1269726,16
118	471640,02	1269729,46
119	471636,64	1269722,73
120	471646,36	1269717,87
121	471642,42	1269709,98
122	471636,76	1269692,50
123	471632,57	1269679,57
124	471507,99	1269418,95
125	471476,81	1269365,52
126	471429,93	1269351,07
127	471368,52	1269354,63
128	471318,51	1269364,82
129	471317,91	1269361,89
130	471312,04	1269363,09
131	471312,64	1269366,03
132	471304,87	1269367,62
133	471304,34	1269366,25
134	471264,08	1269381,70
135	471227,05	1269394,66
136	471227,24	1269395,15
137	471191,85	1269408,72
138	471140,39	1269427,46
139	471097,83	1269422,05
140	470948,37	1269377,93
141	470881,71	1269349,39

Инв. № подл.	Подп. и дата	Взам. инв. №

Изм.	Кол.уч.	Лист	№ док	Подпись	Дата

2531.046.П.0/0.0002-ДПТ-3-2

142	470817,46	1269316,94
143	470730,80	1269271,33
144	470729,17	1269274,43
145	470696,17	1269257,06
146	470689,20	1269270,31
147	470653,80	1269251,68
148	470660,77	1269238,43
149	470546,41	1269168,46
150	470336,91	1269019,62
151	470338,94	1269016,77
152	470290,13	1268982,09
153	470217,38	1268884,64
154	470043,41	1268670,16
155	469944,63	1268603,84
156	469732,06	1268437,96
157	469715,73	1268419,33
158	469693,27	1268393,71
159	469674,33	1268267,89
160	469622,22	1268256,21
161	469601,89	1268253,29
162	469577,46	1268255,99
163	469577,84	1268259,47
164	469572,96	1268259,98
165	469567,33	1268269,46
166	469567,11	1268273,99
167	469549,54	1268281,96
168	469540,70	1268280,11
169	469535,22	1268266,45
170	469539,74	1268257,74
171	469551,53	1268252,42
172	469591,44	1268243,87
173	469602,07	1268242,70
174	469609,62	1268243,78
175	469613,26	1268218,54
176	469606,23	1268217,53
177	469577,88	1268202,05
178	469586,12	1268134,08
179	469589,61	1268134,50
180	469609,07	1267973,94
181	469638,56	1267941,73
182	469632,94	1267936,58
183	469646,95	1267921,28
184	469654,95	1267920,69
185	469665,31	1267929,86
186	469664,78	1267938,38

Инв. № подл.	Подп. и дата	Взам. инв. №

Изм.	Кол.уч.	Лист	№ док	Подпись	Дата

2531.046.П.0/0.0002-ДПТ-3-2

187	469654,91	1267949,21
188	469645,97	1267949,19
189	469619,09	1267978,55
190	469592,92	1268194,31
191	469615,02	1268206,40
192	469615,99	1268199,25
193	469623,40	1268200,32
194	469620,69	1268219,62
195	469617,22	1268219,12
196	469613,57	1268244,35
197	469624,12	1268245,87
198	469683,64	1268259,22
199	469703,19	1268389,11
200	469723,63	1268412,41
201	469739,31	1268430,29
202	469850,78	1268519,37
203	469950,79	1268595,33
204	470050,57	1268662,33
205	470225,63	1268878,13
206	470297,55	1268974,48
207	470345,02	1269008,21
208	470554,13	1269156,77
209	470667,69	1269226,25
210	470735,70	1269262,04
211	470822,30	1269307,63
212	470853,37	1269325,31
213	470886,25	1269339,91
214	470952,13	1269368,09
215	470966,11	1269373,43
216	470975,49	1269376,50
217	471094,18	1269410,88
218	471099,99	1269411,74
219	471139,40	1269416,75
220	471183,59	1269402,60
221	471195,03	1269401,54
222	471272,66	1269368,76
223	471284,30	1269364,25
224	471310,93	1269357,90
225	471311,23	1269359,17
226	471317,11	1269357,97
227	471316,76	1269356,51
228	471358,59	1269346,52
229	471430,88	1269343,01
230	471481,11	1269357,01
231	471523,38	1269429,46

Индв. № подл.	Подп. и дата	Взам. инв.№

Изм.	Кол.уч.	Лист	№ док	Подпись	Дата

2531.046.П.0/0.0002-ДПТ-3-2

232	471640,44	1269675,34
233	471646,75	1269689,26
234	471648,89	1269695,87
235	471654,29	1269706,63
236	471657,20	1269712,44
237	471687,59	1269697,18
238	471686,24	1269694,50
239	471695,58	1269689,82
240	471721,32	1269741,19
241	471864,71	1269842,45
242	471969,88	1269916,84
243	471971,90	1269913,98
244	472003,97	1269936,66
245	472009,23	1269929,19
246	472012,10	1269931,22
247	472012,60	1269930,51
248	472015,52	1269881,02
249	472015,85	1269875,41
250	472049,43	1269762,86
251	472103,69	1269654,34
252	472128,02	1269562,37
253	472124,63	1269561,47
254	472148,20	1269472,38
255	472151,58	1269473,27
256	472176,71	1269378,29
257	472188,86	1269355,76
258	472202,29	1269363,00
259	472233,88	1269379,28
260	472234,81	1269380,53
261	472337,32	1269435,79
262	472335,90	1269438,43
263	472483,77	1269518,15
264	472485,44	1269515,07
265	472513,21	1269530,04
266	472514,64	1269527,40
267	472574,05	1269559,42
268	472719,64	1269554,57
269	472719,84	1269558,06
270	472808,70	1269555,10
271	472808,58	1269551,60
272	472842,15	1269550,48
273	472951,33	1269560,94
274	473137,10	1269569,26
275	473155,96	1269555,85
276	473162,38	1269564,77

Инв. № подл.	Взам. инв. №
Подп. и дата	

Изм.	Кол.уч.	Лист	№ док	Подпись	Дата
------	---------	------	-------	---------	------

2531.046.П.0/0.0002-ДПТ-3-2

277	473185,74	1269547,95
278	473227,81	1269508,76
279	473267,95	1269495,77
280	473299,43	1269469,31
281	473310,83	1269448,79
282	473314,60	1269449,21
283	473320,83	1269438,00
284	473322,32	1269427,67
285	473318,86	1269427,17
286	473325,74	1269379,80
287	473340,09	1269381,90
288	473339,59	1269385,36
289	473361,85	1269388,62
290	473381,29	1269255,74
291	473398,21	1269182,55
292	473425,47	1269080,84
293	473431,76	1269055,45
294	473438,38	1269010,00
295	473442,79	1268974,67
296	473473,42	1268750,29
297	473527,73	1268506,97
298	473547,00	1268403,58
299	473546,85	1268403,15
300	473585,91	1268190,88
301	473637,63	1267958,99
302	473662,33	1267878,40
303	473666,71	1267867,03
304	473678,15	1267807,22
305	473679,19	1267801,43
306	473685,92	1267760,59
307	473688,02	1267726,73
308	473683,58	1267677,30
309	473683,92	1267669,16
310	473670,43	1267492,75
311	473668,22	1267443,49
312	473647,11	1267302,92
313	473665,80	1267245,50
314	473666,39	1267155,61
315	473699,36	1267039,06
316	473759,71	1266901,82
317	473850,38	1266754,68
318	473934,31	1266636,53
319	473943,30	1266621,31
320	473951,43	1266609,39
321	473998,09	1266533,05

Индв. № подл.	Подп. и дата	Взам. инв.№

Изм.	Кол.уч.	Лист	№ док	Подпись	Дата

2531.046.П.0/0.0002-ДПТ-3-2

322	474081,56	1266389,56
323	474087,99	1266382,76
324	474157,42	1266325,14
325	474160,99	1266323,32
326	474208,73	1266283,61
327	474267,00	1266228,73
328	474309,14	1266180,68
329	474336,78	1266138,46
330	474342,37	1266124,58
331	474346,66	1266117,33
332	474350,89	1266103,42
333	474355,36	1266092,31
334	474369,55	1266045,78
335	474430,64	1265857,98
336	474441,67	1265809,91
337	474443,21	1265810,18
338	474443,65	1265808,29
339	474442,14	1265807,85
340	474460,57	1265727,51
341	474456,72	1265726,39
342	474461,49	1265705,59
343	474455,52	1265704,22
1	474461,23	1265679,37

3. Сведения о границах территории, применительно к которой осуществляется подготовка проекта межевания, содержащие перечень координат характерных точек таких границ в системе координат, используемой для ведения Единого государственного реестра недвижимости.

Таблица 3

Перечень координат характерных точек границ территории, применительно к которой осуществляется подготовка проекта межевания
(Система координат МСК-40)

Обозначение характерных точек границы	Координаты, м	
	X	Y
1	2	3
1	474461,23	1265679,37
2	474487,05	1265685,29
3	474481,35	1265710,14
4	474479,04	1265709,62
5	474444,15	1265861,72
6	474382,90	1266049,98

Взам. инв.№	
Подп. и дата	
Инв. № подл.	

Изм.	Кол.уч.	Лист	№ док	Подпись	Дата
------	---------	------	-------	---------	------

2531.046.П.0/0.0002-ДПТ-3-2

Лист

14

7	474382,66	1266050,76
8	474379,31	1266049,75
9	474365,27	1266095,81
10	474346,07	1266143,49
11	474318,77	1266182,47
12	474313,75	1266188,39
13	474316,35	1266190,74
14	474283,77	1266229,15
15	474243,49	1266269,77
16	474184,33	1266321,02
17	474156,68	1266343,93
18	474154,50	1266341,20
19	474091,45	1266393,45
20	474066,95	1266435,57
21	474069,97	1266437,33
22	474010,12	1266540,22
23	473963,19	1266616,99
24	473923,60	1266675,09
25	473877,74	1266735,84
26	473772,14	1266908,32
27	473712,57	1267043,81
28	473680,37	1267157,60
29	473680,04	1267209,30
30	473676,54	1267209,28
31	473676,29	1267247,20
32	473657,86	1267303,81
33	473678,65	1267442,24
34	473684,26	1267567,15
35	473698,54	1267726,58
36	473696,36	1267761,77
37	473689,51	1267803,40
38	473672,93	1267879,65
39	473647,83	1267961,55
40	473596,22	1268192,91
41	473538,01	1268509,13
42	473482,85	1268756,25
43	473446,21	1269026,98
44	473449,68	1269027,45
45	473445,52	1269058,19
46	473404,92	1269211,95
47	473395,93	1269252,36
48	473375,72	1269390,56
49	473384,18	1269391,75
50	473383,60	1269395,71
51	473382,64	1269402,27

Инв. № подл.	Подп. и дата	Взам. инв. №

Изм.	Кол.уч.	Лист	№ док	Подпись	Дата

2531.046.П.0/0.0002-ДПТ-3-2

52	473374,19	1269401,03
53	473360,33	1269399,01
54	473361,27	1269392,58
55	473339,01	1269389,32
56	473338,50	1269392,78
57	473338,01	1269392,71
58	473330,93	1269441,45
59	473310,41	1269478,37
60	473274,86	1269508,25
61	473235,08	1269521,12
62	473194,64	1269558,79
63	473170,56	1269576,14
64	473185,46	1269596,83
65	473188,30	1269594,78
66	473198,84	1269609,43
67	473204,64	1269605,26
68	473216,31	1269621,49
69	473216,09	1269630,49
70	473221,41	1269638,93
71	473212,43	1269645,06
72	473219,97	1269655,52
73	473188,76	1269653,54
74	473173,91	1269664,06
75	473156,56	1269639,59
76	473181,03	1269622,24
77	473187,47	1269617,61
78	473176,94	1269602,96
79	473182,22	1269599,17
80	473167,31	1269578,47
81	473159,27	1269584,27
82	472950,35	1269574,91
83	472841,71	1269564,50
84	472570,73	1269573,54
85	472480,22	1269524,75
86	472481,88	1269521,67
87	472334,00	1269441,96
88	472332,34	1269445,04
89	472227,76	1269388,66
90	472226,89	1269387,49
91	472199,04	1269373,14
92	472193,12	1269369,99
93	472186,54	1269382,18
94	472157,30	1269492,70
95	472171,81	1269496,54
96	472161,58	1269535,21

Взам. инв.№	
Подп. и дата	
Инв. № подл.	

Изм.	Кол.уч.	Лист	№ док	Подпись	Дата

2531.046.П.0/0.0002-ДПТ-3-2

97	472147,08	1269531,37
98	472123,83	1269619,25
99	472141,22	1269623,89
100	472150,20	1269620,56
101	472150,66	1269623,18
102	472132,53	1269656,11
103	472127,15	1269647,23
104	472127,55	1269645,60
105	472117,57	1269642,93
106	472113,56	1269658,07
107	472059,23	1269766,73
108	472026,26	1269877,25
109	472022,91	1269934,12
110	472007,31	1269956,17
111	471858,65	1269851,03
112	471713,12	1269748,25
113	471690,90	1269703,91
114	471689,38	1269700,75
115	471659,00	1269716,01
116	471660,57	1269719,14
117	471646,60	1269726,16
118	471640,02	1269729,46
119	471636,64	1269722,73
120	471646,36	1269717,87
121	471642,42	1269709,98
122	471636,76	1269692,50
123	471632,57	1269679,57
124	471507,99	1269418,95
125	471476,81	1269365,52
126	471429,93	1269351,07
127	471368,52	1269354,63
128	471318,51	1269364,82
129	471317,91	1269361,89
130	471312,04	1269363,09
131	471312,64	1269366,03
132	471304,87	1269367,62
133	471304,34	1269366,25
134	471264,08	1269381,70
135	471227,05	1269394,66
136	471227,24	1269395,15
137	471191,85	1269408,72
138	471140,39	1269427,46
139	471097,83	1269422,05
140	470948,37	1269377,93
141	470881,71	1269349,39

Инв. № подл.	Подп. и дата	Взам. инв. №

Изм.	Кол.уч.	Лист	№ док	Подпись	Дата

2531.046.П.0/0.0002-ДПТ-3-2

142	470817,46	1269316,94
143	470730,80	1269271,33
144	470729,17	1269274,43
145	470696,17	1269257,06
146	470689,20	1269270,31
147	470653,80	1269251,68
148	470660,77	1269238,43
149	470546,41	1269168,46
150	470336,91	1269019,62
151	470338,94	1269016,77
152	470290,13	1268982,09
153	470217,38	1268884,64
154	470043,41	1268670,16
155	469944,63	1268603,84
156	469732,06	1268437,96
157	469715,73	1268419,33
158	469693,27	1268393,71
159	469674,33	1268267,89
160	469622,22	1268256,21
161	469601,89	1268253,29
162	469577,46	1268255,99
163	469577,84	1268259,47
164	469572,96	1268259,98
165	469567,33	1268269,46
166	469567,11	1268273,99
167	469549,54	1268281,96
168	469540,70	1268280,11
169	469535,22	1268266,45
170	469539,74	1268257,74
171	469551,53	1268252,42
172	469591,44	1268243,87
173	469602,07	1268242,70
174	469609,62	1268243,78
175	469613,26	1268218,54
176	469606,23	1268217,53
177	469577,88	1268202,05
178	469586,12	1268134,08
179	469589,61	1268134,50
180	469609,07	1267973,94
181	469638,56	1267941,73
182	469632,94	1267936,58
183	469646,95	1267921,28
184	469654,95	1267920,69
185	469665,31	1267929,86
186	469664,78	1267938,38

Инв. № подл.	Подп. и дата	Взам. инв. №

Изм.	Кол.уч.	Лист	№ док	Подпись	Дата

2531.046.П.0/0.0002-ДПТ-3-2

187	469654,91	1267949,21
188	469645,97	1267949,19
189	469619,09	1267978,55
190	469592,92	1268194,31
191	469615,02	1268206,40
192	469615,99	1268199,25
193	469623,40	1268200,32
194	469620,69	1268219,62
195	469617,22	1268219,12
196	469613,57	1268244,35
197	469624,12	1268245,87
198	469683,64	1268259,22
199	469703,19	1268389,11
200	469723,63	1268412,41
201	469739,31	1268430,29
202	469850,78	1268519,37
203	469950,79	1268595,33
204	470050,57	1268662,33
205	470225,63	1268878,13
206	470297,55	1268974,48
207	470345,02	1269008,21
208	470554,13	1269156,77
209	470667,69	1269226,25
210	470735,70	1269262,04
211	470822,30	1269307,63
212	470853,37	1269325,31
213	470886,25	1269339,91
214	470952,13	1269368,09
215	470966,11	1269373,43
216	470975,49	1269376,50
217	471094,18	1269410,88
218	471099,99	1269411,74
219	471139,40	1269416,75
220	471183,59	1269402,60
221	471195,03	1269401,54
222	471272,66	1269368,76
223	471284,30	1269364,25
224	471310,93	1269357,90
225	471311,23	1269359,17
226	471317,11	1269357,97
227	471316,76	1269356,51
228	471358,59	1269346,52
229	471430,88	1269343,01
230	471481,11	1269357,01
231	471523,38	1269429,46

Инв. № подл.	Подп. и дата	Взам. инв. №

Изм.	Кол.уч.	Лист	№ док	Подпись	Дата

2531.046.П.0/0.0002-ДПТ-3-2

232	471640,44	1269675,34
233	471646,75	1269689,26
234	471648,89	1269695,87
235	471654,29	1269706,63
236	471657,20	1269712,44
237	471687,59	1269697,18
238	471686,24	1269694,50
239	471695,58	1269689,82
240	471721,32	1269741,19
241	471864,71	1269842,45
242	471969,88	1269916,84
243	471971,90	1269913,98
244	472003,97	1269936,66
245	472009,23	1269929,19
246	472012,10	1269931,22
247	472012,60	1269930,51
248	472015,52	1269881,02
249	472015,85	1269875,41
250	472049,43	1269762,86
251	472103,69	1269654,34
252	472128,02	1269562,37
253	472124,63	1269561,47
254	472148,20	1269472,38
255	472151,58	1269473,27
256	472176,71	1269378,29
257	472188,86	1269355,76
258	472202,29	1269363,00
259	472233,88	1269379,28
260	472234,81	1269380,53
261	472337,32	1269435,79
262	472335,90	1269438,43
263	472483,77	1269518,15
264	472485,44	1269515,07
265	472513,21	1269530,04
266	472514,64	1269527,40
267	472574,05	1269559,42
268	472719,64	1269554,57
269	472719,84	1269558,06
270	472808,70	1269555,10
271	472808,58	1269551,60
272	472842,15	1269550,48
273	472951,33	1269560,94
274	473137,10	1269569,26
275	473155,96	1269555,85
276	473162,38	1269564,77

Взам. инв.№	
Подп. и дата	
Инв. № подл.	

Изм.	Кол.уч.	Лист	№ док	Подпись	Дата

2531.046.П.0/0.0002-ДПТ-3-2

277	473185,74	1269547,95
278	473227,81	1269508,76
279	473267,95	1269495,77
280	473299,43	1269469,31
281	473310,83	1269448,79
282	473314,60	1269449,21
283	473320,83	1269438,00
284	473322,32	1269427,67
285	473318,86	1269427,17
286	473325,74	1269379,80
287	473340,09	1269381,90
288	473339,59	1269385,36
289	473361,85	1269388,62
290	473381,29	1269255,74
291	473398,21	1269182,55
292	473425,47	1269080,84
293	473431,76	1269055,45
294	473438,38	1269010,00
295	473442,79	1268974,67
296	473473,42	1268750,29
297	473527,73	1268506,97
298	473547,00	1268403,58
299	473546,85	1268403,15
300	473585,91	1268190,88
301	473637,63	1267958,99
302	473662,33	1267878,40
303	473666,71	1267867,03
304	473678,15	1267807,22
305	473679,19	1267801,43
306	473685,92	1267760,59
307	473688,02	1267726,73
308	473683,58	1267677,30
309	473683,92	1267669,16
310	473670,43	1267492,75
311	473668,22	1267443,49
312	473647,11	1267302,92
313	473665,80	1267245,50
314	473666,39	1267155,61
315	473699,36	1267039,06
316	473759,71	1266901,82
317	473850,38	1266754,68
318	473934,31	1266636,53
319	473943,30	1266621,31
320	473951,43	1266609,39
321	473998,09	1266533,05

Индв. № подл.	Подп. и дата	Взам. инв.№

Изм.	Кол.уч.	Лист	№ док	Подпись	Дата

2531.046.П.0/0.0002-ДПТ-3-2

	порода					Средневозрастные	приспелые	спелые и переспелые
Эксплуатационные леса	Мягколиственная, береза	6Е4Б+ОС+С	65	1	0,7	345	217	220

Таблица 4.4. Виды и объемы использования лесов на проектируемом лесном участке

Целевое назначение лесов	Хозяйство (хвойное, твердолиственное, мягколиственное)	Площадь (га)	Единица измерения	Объемы использования лесов (изъятия лесных ресурсов)
Вид использования лесов - строительство, реконструкция и эксплуатация линейных объектов.				
Цель предоставления - строительство линейного объекта («Газопровод межпоселковый к дер. Шестово - дер. Богданово - дер. Айдарово - дер. Самородка Износковского района Калужской области»)				
Эксплуатационные леса	Мягколиственная, береза	1,8142	га	355

4.5. Виды разрешенного использования лесов на проектируемом лесном участке

Лесохозяйственным регламентом ГКУ КО «Износковское лесничество на проектируемом лесном участке разрешены следующие виды использования:

- заготовка древесины;
- заготовка и сбор недревесных ресурсов, пищевых лесных ресурсов и сбор лекарственных растений;
- ведение сельского хозяйства;
- осуществление научно-исследовательской и образовательной деятельности;
- осуществление рекреационной деятельности;
- выращивание лесных плодовых, ягодных, декоративных и лекарственных растений; выращивание посадочных материалов лесных растений (саженцев, сеянцев)
- строительство, реконструкция и эксплуатация линейных объектов;
- осуществление религиозной деятельности.

4.6. Сведения об обременениях проектируемого лесного участка

Обременения на проектируемый лесной участок отсутствуют.

Инва. № подл.	Подп. и дата	Взам. инв. №

Изм.	Кол.уч.	Лист	№ док	Подпись	Дата	2531.046.П.0/0.0002-ДПТ-3-2	Лист
							24

4.7. Сведения об ограничениях использования лесов

С учетом целевого назначения и правового режима лесов, установленного лесным законодательством Российской Федерации, лесохозяйственным регламентом Износковского лесничества предусмотрены ограничения в использовании лесов, установленные Лесным кодексом Российской Федерации и другими нормативными и правовыми актами:

- заготовка живицы;
- Запрещается сбор подстилки в лесах, выполняющих функции защиты природных и иных объектов.
- осуществление видов деятельности в сфере охотничьего хозяйства
- создание лесных плантаций и их эксплуатация
- выполнение работ по геологическому изучению недр, разработка месторождений полезных ископаемых;
- строительство и эксплуатация водохранилищ и иных искусственных водных объектов, а также гидротехнических сооружений и специализированных портов;
- переработка древесины и иных лесных ресурсов.

4.8. Сведения о наличии зданий, сооружений, объектов, связанных с созданием лесной инфраструктуры и объектов, не связанных с созданием лесной инфраструктуры на проектируемом лесном участке

Таблица 5

№ п/п	Участковое лесничество/ урочище (при наличии)	Номер квартала	Номер выдела	Площадь объекта (га)	Наименование объекта
1	ГКУ КО «Износковское лесничество», Мятлевское участковое лесничество	-	-	-	-

4.9. Сведения о наличии на проектируемом лесном участке особо защитных участков лесов, особо охраняемых природных территорий, зон с особыми условиями использования территорий

На проектируемом лесном участке имеются особо защитные участки леса.

Взам. инв.№	
Подп. и дата	
Инв. № подл.	

						2531.046.П.0/0.0002-ДПТ-3-2	Лист
							25
Изм.	Кол.уч.	Лист	№ док	Подпись	Дата		

Таблица 6

№ п/п	Наименование участкового лесничества/урочища (при наличии)	Номер квартала	Номер выдела	Виды ОЗУ, наименование ООПТ, виды зон с особыми условиями использования территорий	Общая площадь, га
	2	3	4	5	6
1	ГКУ КО «Износковское лесничество», Мятлевское участковое лесничество	42	8	Участки леса вокруг сельских населенных пунктов	0,1014
2			10		0,2228
3			11		0,2429
4			13		0,3691
5		55	19		0,0377
6			20		0,0153
7		59	19		0,4460
8		60	6		0,1688
	Итого	-	-	-	1,6040


4.10. Проектирование вида использования лесов лесного участка

Согласно лесохозяйственному регламенту ГКУ КО «Износковское лесничество» проектируемый лесной участок относится к зоне планируемого освоения лесов для строительства, реконструкции и эксплуатации линейных объектов.

Инв. № подл.	Подп. и дата	Взам. инв. №							Лист
									26
			Изм.	Кол.уч.	Лист	№ док	Подпись	Дата	2531.046.П.0/0.0002-ДПТ-3-2

Схема расположения лесного участка

Местоположение: Калужская область, Износковский район, ГКУ КО
 "Износковское лесничество», Мятлевское участковое лесничество, квартал 42,
 выдел 8, 10, 11, 13, 15

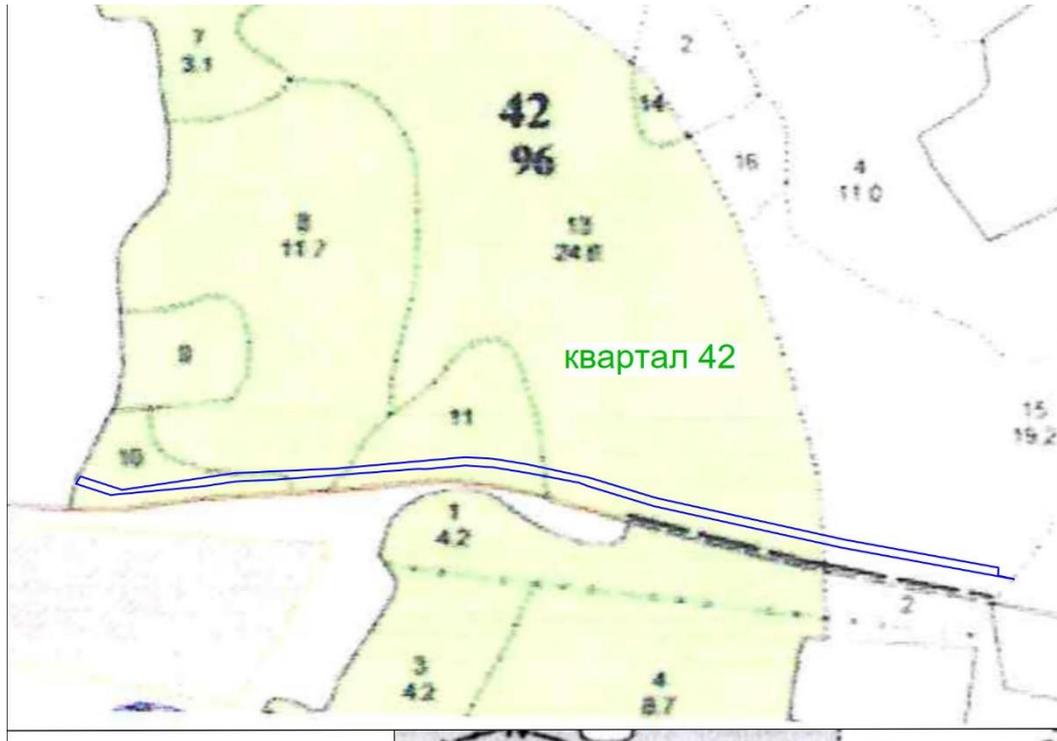


- граница проектируемого лесного участка

Инв. № подл.	Подп. и дата	Взам. инв. №
Изм.	Кол.уч.	Лист
№ док	Подпись	Дата

2531.046.П.0/0.0002-ДПТ-3-2

Схема расположения лесного участка

Местоположение: Калужская область, Износковский район, ГКУ КО
"Износковское лесничество», Мятлевское участковое лесничество, квартал
55, выдел 19, 20

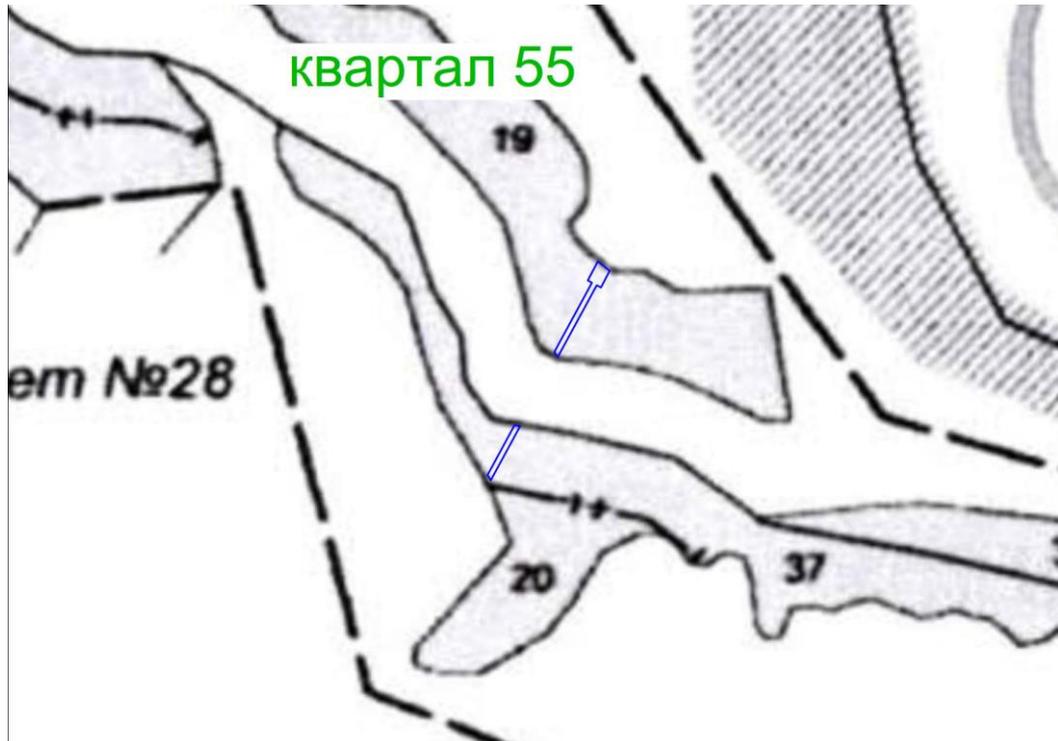


- граница проектируемого лесного участка

Инв. № подл.	Подп. и дата	Взам. инв. №					2531.046.П.0/0.0002-ДПТ-3-2	Лист
								28
Изм.	Кол.уч.	Лист	№ док	Подпись	Дата			

Схема расположения лесного участка

Местоположение: Калужская область, Износковский район, ГКУ КО
 "Износковское лесничество», Мятлевское участковое лесничество, квартал 59, выдел 19

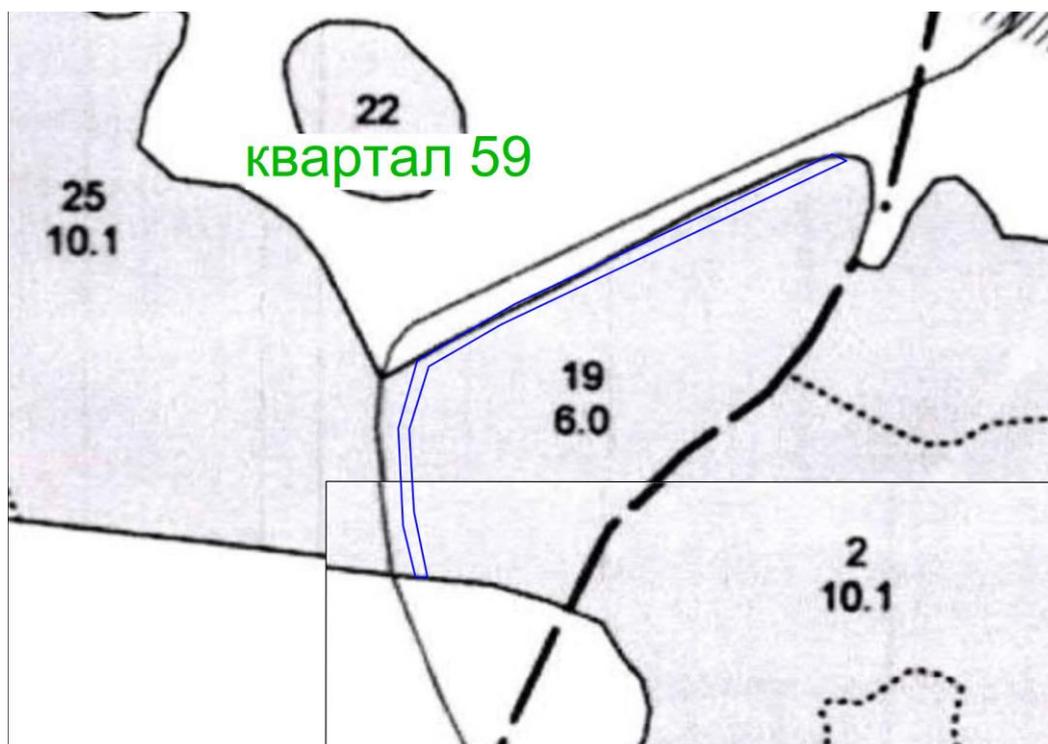

- граница проектируемого лесного участка


Инв. № подл.	Подп. и дата	Взам. инв. №

Изм.	Кол.уч.	Лист	№ док	Подпись	Дата

2531.046.П.0/0.0002-ДПТ-3-2

Схема расположения лесного участка

Местоположение: Калужская область, Износковский район, ГКУ КО
"Износковское лесничество», Мятлевское участковое лесничество, квартал
60, выдел 6

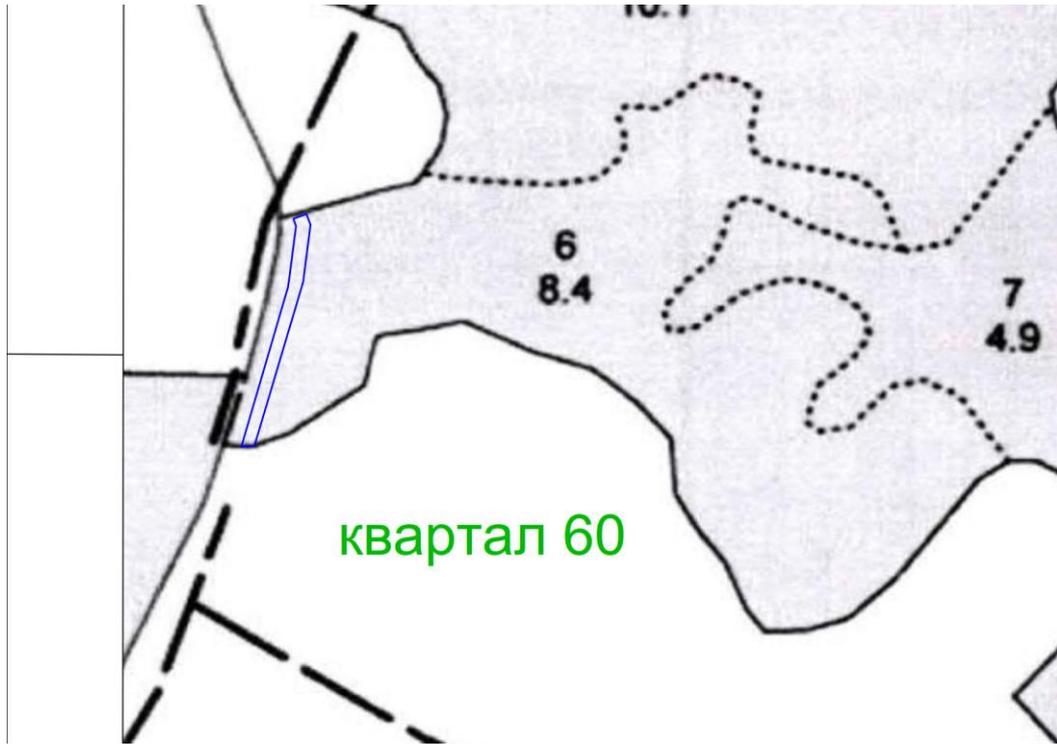

- граница проектируемого лесного участка

Инв. № подл.	Подп. и дата	Взам. инв. №
Изм.	Кол.уч.	Лист
№ док	Подпись	Дата

2531.046.П.0/0.0002-ДПТ-3-2