



Общество с ограниченной ответственностью
«Газпром проектирование»

Заказчик – ООО «Газпром межрегионгаз»

**ГАЗОПРОВОД МЕЖПОСЕЛКОВЫЙ К ДЕР. ГРИБОВО-ДЕР. ПЕТРОВСК
МЕДЫНСКОГО РАЙОНА КАЛУЖСКОЙ ОБЛАСТИ**

ДОКУМЕНТАЦИЯ ПО ПЛАНИРОВКЕ ТЕРРИТОРИИ

Проект межевания территории

Проект межевания территории. Основная часть

2534.046.П.0/0.0002-ДПТ-3

Том 3



Общество с ограниченной ответственностью
«Газпром проектирование»

Заказчик – ООО «Газпром межрегионгаз»

**ГАЗОПРОВОД МЕЖПОСЕЛКОВЫЙ К ДЕР. ГРИБОВО-ДЕР. ПЕТРОВСК
МЕДЫНСКОГО РАЙОНА КАЛУЖСКОЙ ОБЛАСТИ**

ДОКУМЕНТАЦИЯ ПО ПЛАНИРОВКЕ ТЕРРИТОРИИ

Проект межевания территории

Проект межевания территории. Основная часть

2534.046.П.0/0.0002-ДПТ-3

Том 3

Заместитель директора
филиала по производству



Ю.М. Комиссаров

Главный инженер проекта

В.Ю. Ценин

Инов. № подл.	
Подпись и дата	
Взам. инв. №	



ОБЩЕСТВО С ОГРАНИЧЕННОЙ ОТВЕТСТВЕННОСТЬЮ

Заказчик – ООО «Газпром проектирование»

**ГАЗОПРОВОД МЕЖПОСЕЛКОВЫЙ К ДЕР. ГРИБОВО-ДЕР.
ПЕТРОВСК МЕДЫНСКОГО РАЙОНА
КАЛУЖСКОЙ ОБЛАСТИ**

ДОКУМЕНТАЦИЯ ПО ПЛАНИРОВКЕ ТЕРРИТОРИИ

ПРОЕКТ МЕЖЕВАНИЯ ТЕРРИТОРИИ

Том 3

ПРОЕКТ МЕЖЕВАНИЯ ТЕРРИТОРИИ. ОСНОВНАЯ ЧАСТЬ

2534.046.П.0/0.0002-ДПТ-3

Инд. № подл.	Взам. инв. №	Подл. и дата
--------------	--------------	--------------

Главный инженер

Главный инженер проектов



С.А. Сергеев

Д.Ю. Иванов

Санкт-Петербург – 2023

Состав документации по планировке территории

Обозначение	Наименование	Примечание
2534.046.П.0/0.0002-ДПТ-1	Том 1. Проект планировки территории. Основная часть	24
2534.046.П.0/0.0002-ДПТ-1-1	Раздел 1. Проект планировки территории. Графическая часть	9
2534.046.П.0/0.0002-ДПТ-1-2	Раздел 2. Положение о размещении линейных объектов	15
2534.046.П.0/0.0002-ДПТ-2	Том 2. Проект планировки территории. Материалы по обоснованию проекта планировки территории	95
2534.046.П.0/0.0002-ДПТ-2-1	Раздел 3. Материалы по обоснованию проекта планировки территории. Графическая часть	24
2534.046.П.0/0.0002-ДПТ-2-2	Раздел 4. Материалы по обоснованию проекта планировки территории. Пояснительная записка	71
2534.046.П.0/0.0002-ДПТ-3	Том 3. Проект межевания территории. Основная часть	38
2534.046.П.0/0.0002-ДПТ-3-1	Раздел 1. Проект межевания территории. Графическая часть	9
2534.046.П.0/0.0002-ДПТ-3-2	Раздел 2. Проект межевания территории. Текстовая часть	29
2534.046.П.0/0.0002-ДПТ-4	Том 4. Проект межевания территории. Материалы по обоснованию проекта межевания территории	13
2534.046.П.0/0.0002-ДПТ-4-1	Раздел 3. Материалы по обоснованию проекта межевания территории. Графическая часть	9
2534.046.П.0/0.0002-ДПТ-4-2	Раздел 4. Материалы по обоснованию проекта межевания территории. Пояснительная записка	4

Согласовано

Взам. инв. №



Подп. и дата

Инв. № подл.

2534.046.П.0/0.0002-ДПТ-3-1						
Изм.	Кол.уч.	Лист	№ док	Подпись	Дата	
Разраб.		Шубина			05.23	
Пров.		Иванов			05.23	
Состав документации по планировке территории				Стадия	Лист	Листов
				П	1	1



Схема расположения листов

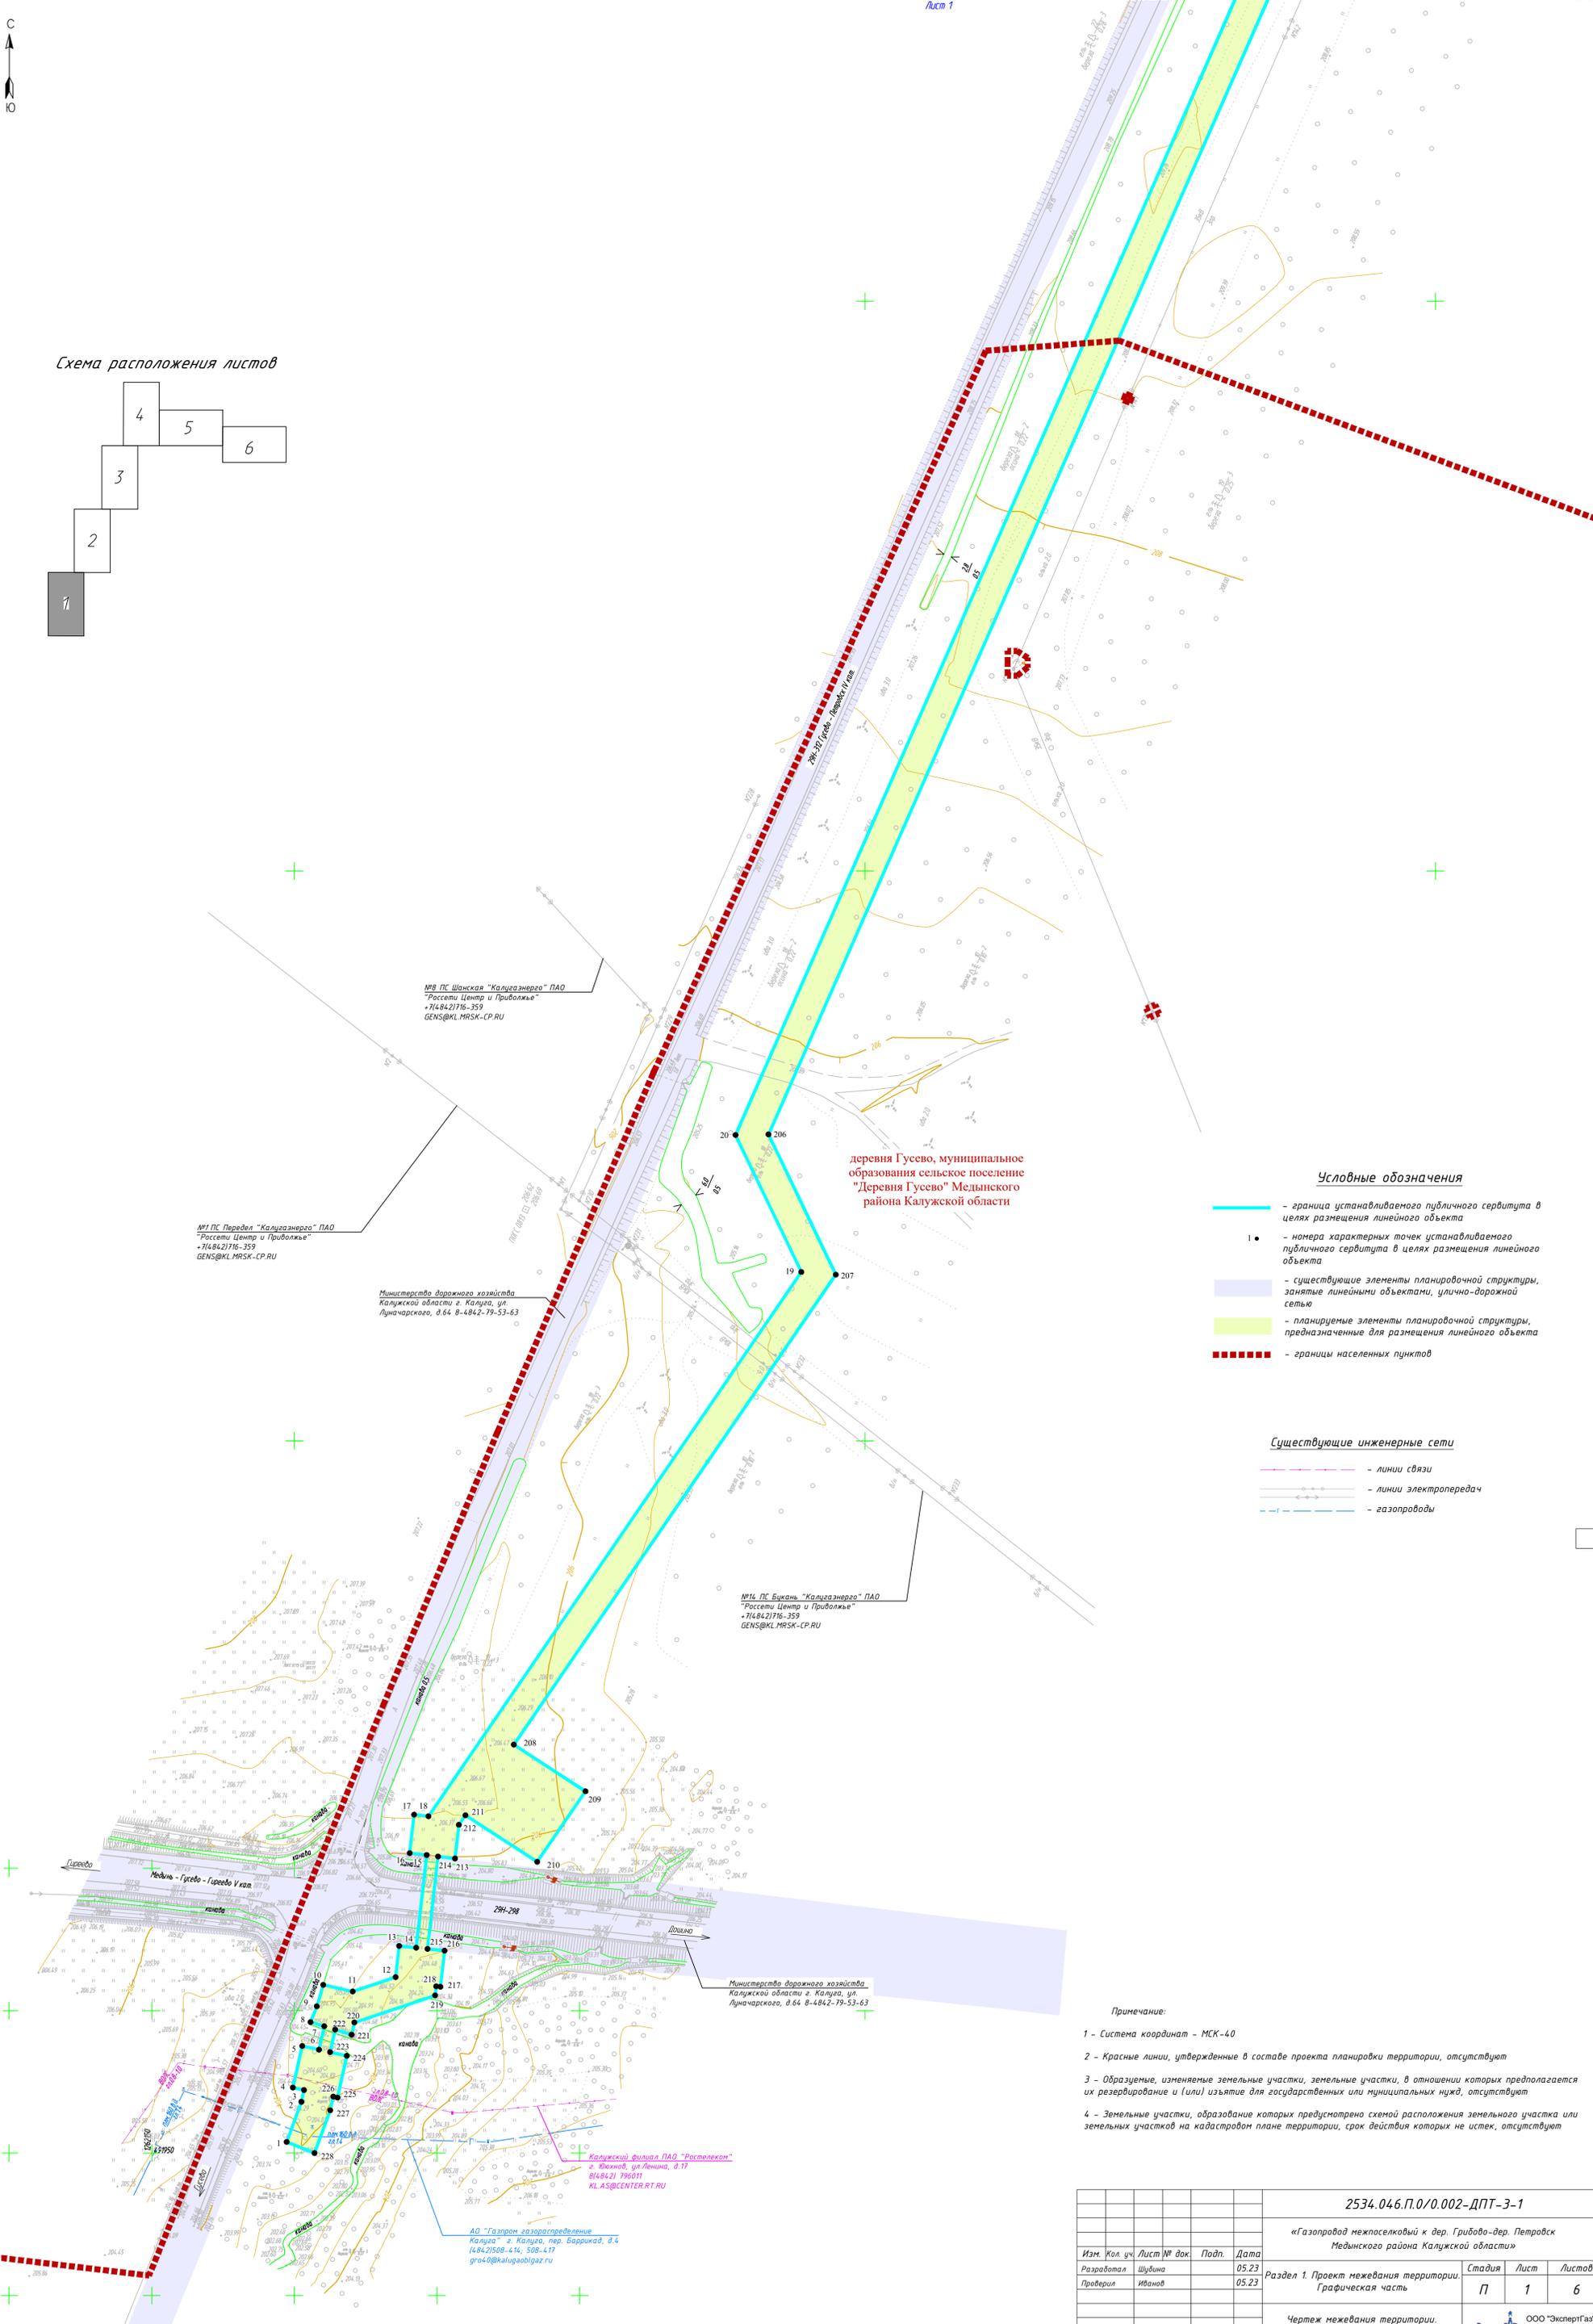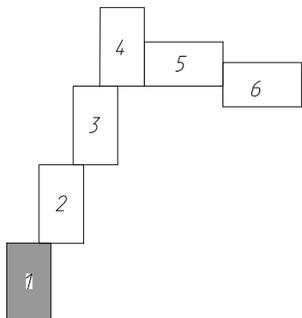

№8 ПС Шанская "Калужэнерго" ПАО
"Россети Центр и Привожье"
+748427116-359
GENS@KL.MRSK-CP.RU

№1 ПС Превель "Калужэнерго" ПАО
"Россети Центр и Привожье"
+748427116-359
GENS@KL.MRSK-CP.RU

Министерство дорожного хозяйства
Калужской области г. Калуга, ул.
Луначарского, 8.64 8-4842-79-53-63

№14 ПС Бичань "Калужэнерго" ПАО
"Россети Центр и Привожье"
+748427116-359
GENS@KL.MRSK-CP.RU

Калужский филиал ПАО "Росгазпром"
г. Калуга, ул. Ленина, 8.17
8(4842) 796011
KL.AS@CENTER.RT.RU

АО "Газпром газораспределение
Калуга" г. Калуга, пер. Баррикад, д.4
4842508-414, 508-417
grog40@kalogablgaz.ru

деревня Гусево, муниципальное
образование сельское поселение
"Деревня Гусево" Медынского
района Калужской области

Условные обозначения

- граница устанавливаемого публичного сервитута в целях размещения линейного объекта
- номера характерных точек устанавливаемого публичного сервитута в целях размещения линейного объекта
- существующие элементы планировочной структуры, занятые линейными объектами, улично-дорожной сетью
- планируемые элементы планировочной структуры, предназначенные для размещения линейного объекта
- границы населенных пунктов

Существующие инженерные сети

- линии связи
- линии электропередач
- газопроводы



Примечание:

- 1 - Система координат - МСК-40
- 2 - Красные линии, утвержденные в составе проекта планировки территории, отсутствуют
- 3 - Образованные, изменяемые земельные участки, земельные участки, в отношении которых предполагается их резервирование и (или) изъятие для государственных или муниципальных нужд, отсутствуют
- 4 - Земельные участки, образование которых предусмотрено схемой расположения земельного участка или земельных участков на кадастровом плане территории, срок действия которых не истек, отсутствуют

		2534.046.П.0/0.002-ДПТ-3-1		
		«Газопровод межпоселковый к дер. Грибово-дер. Петровск Медынского района Калужской области»		
Изм.	Кол. уч.	Лист № док.	Подп.	Дата
Разработал	Шубина			05.23
Проверил	Иванов			05.23
		Раздел 1. Проект межевания территории. Графическая часть	Стадия	Лист
			П	1
		Чертеж межевания территории. Масштаб 1:1000	ООО "ЭкспертГас" Санкт-Петербург	



Схема расположения листов

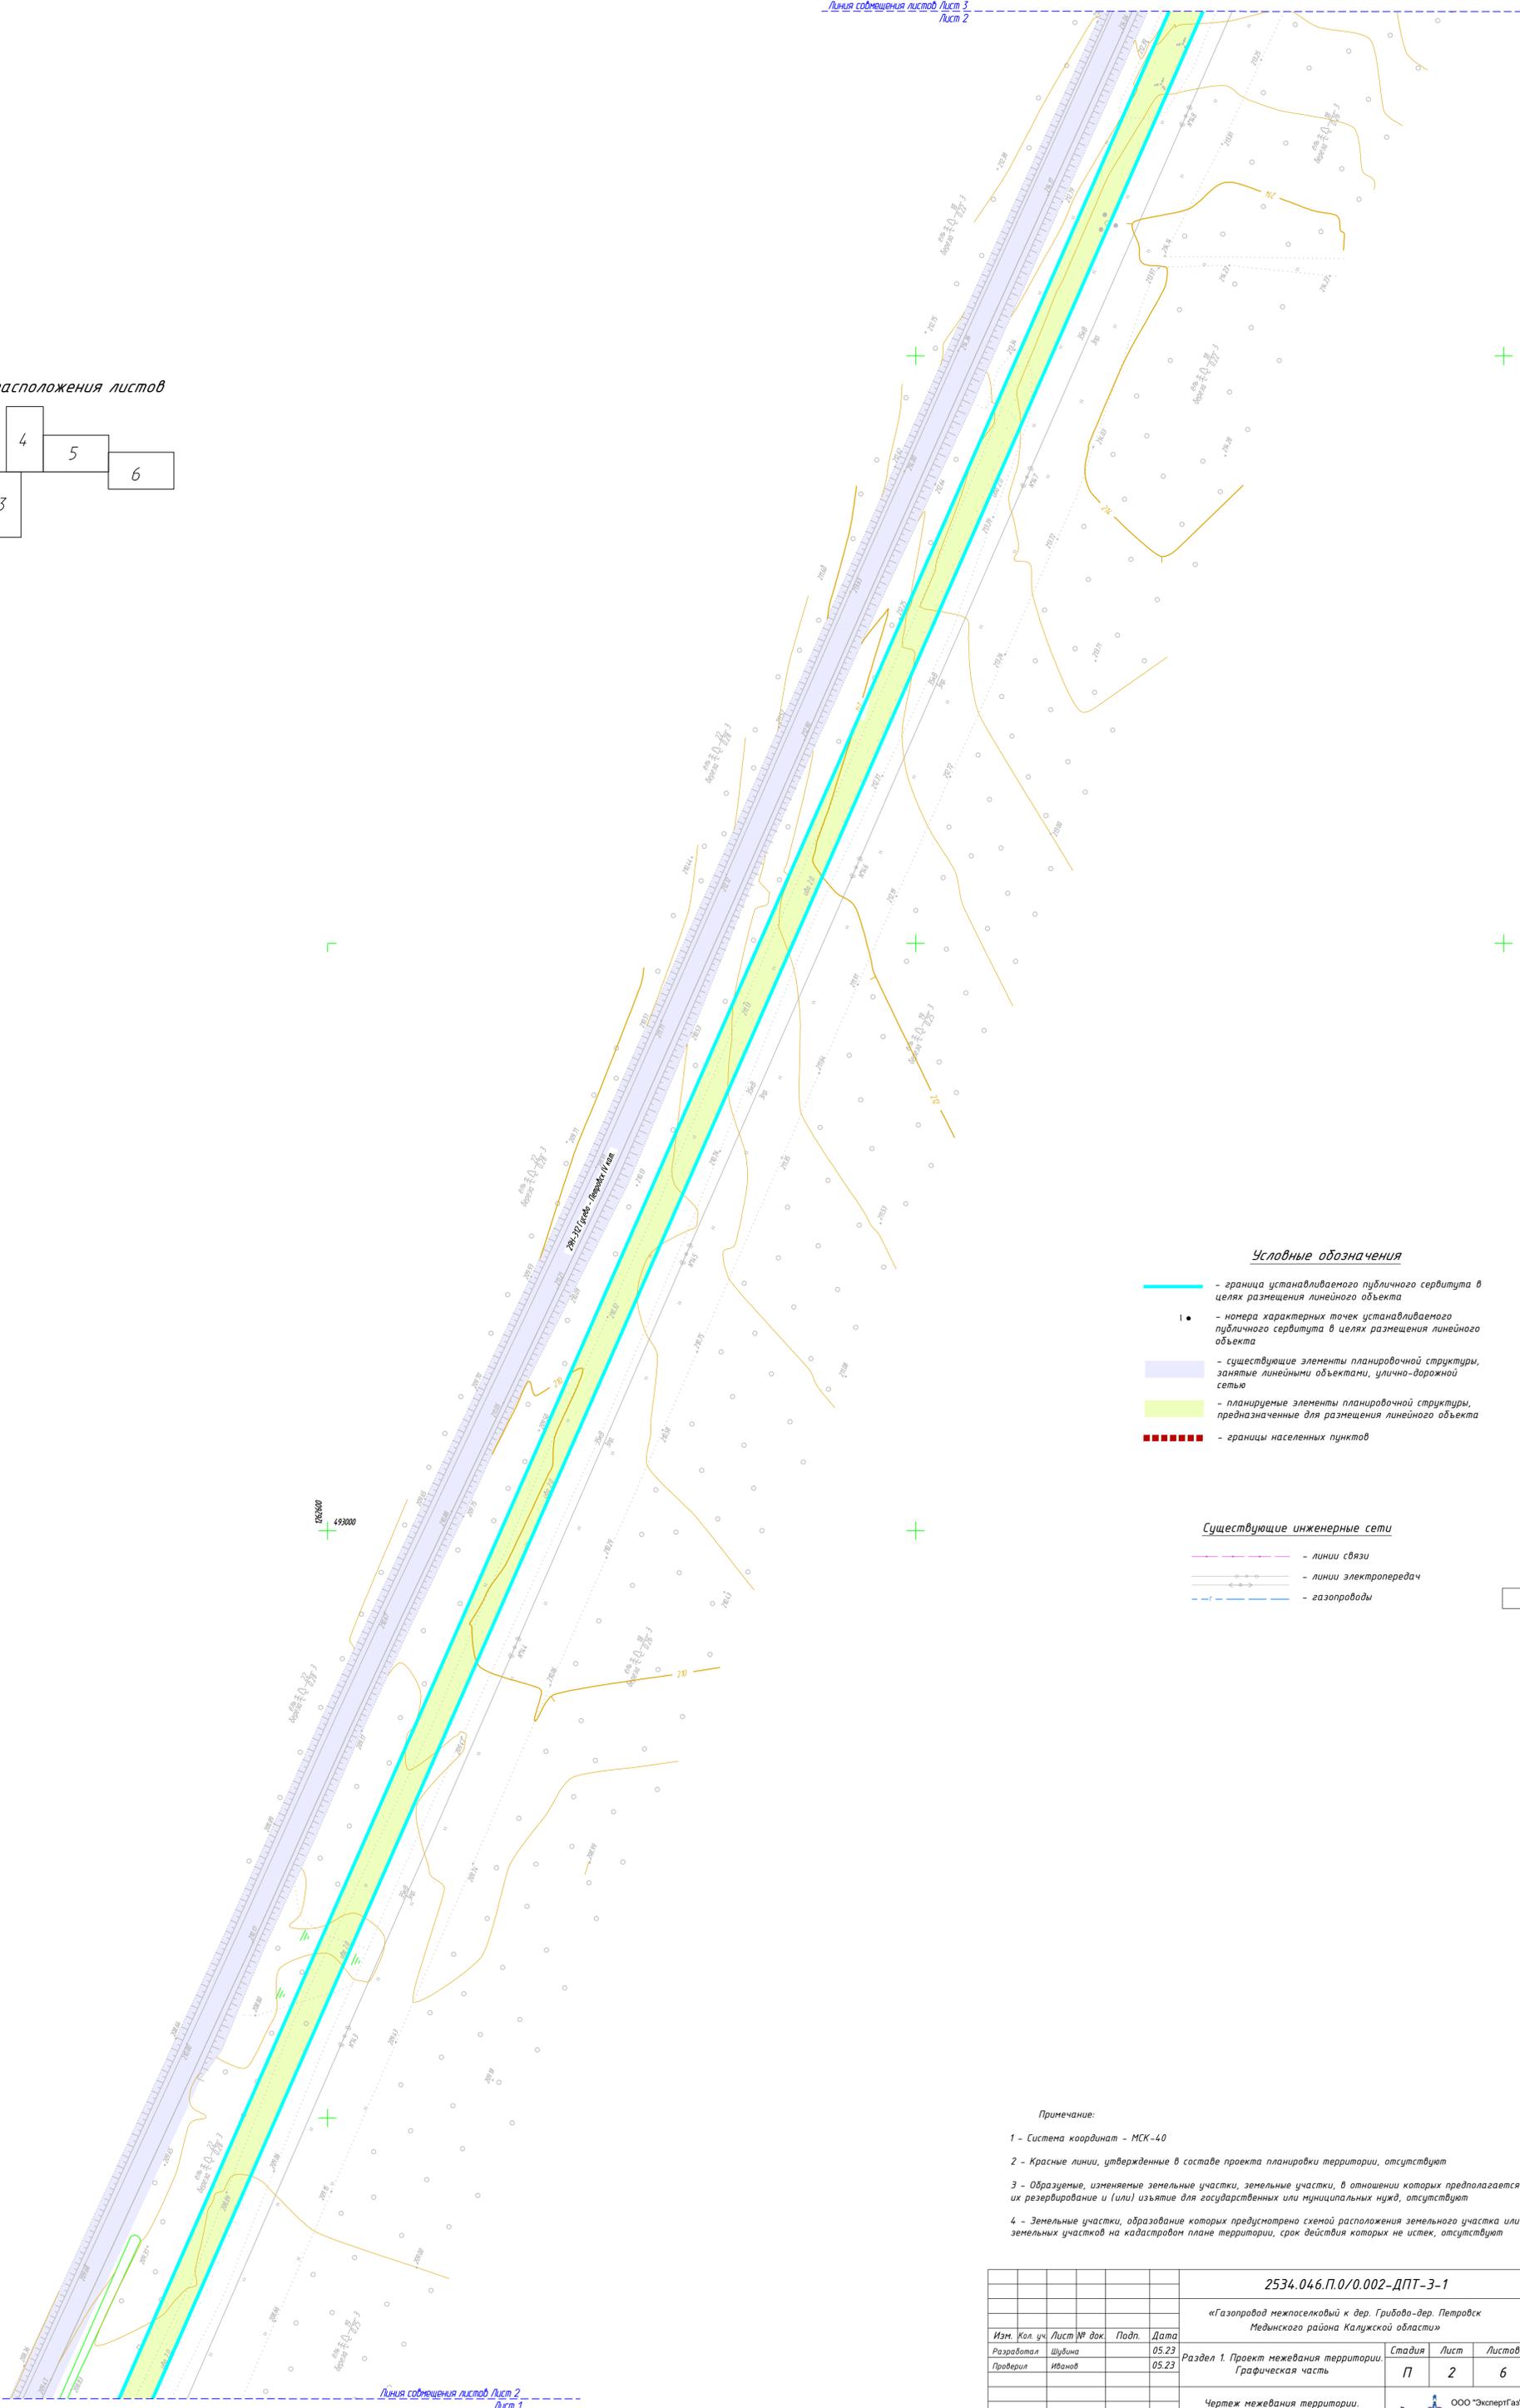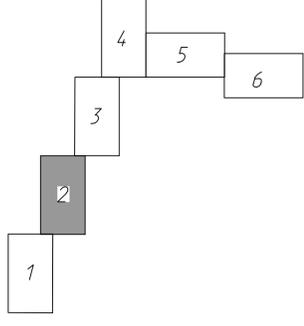

Условные обозначения

- граница устанавливаемого публичного сервитута в целях размещения линейного объекта
- номера характерных точек устанавливаемого публичного сервитута в целях размещения линейного объекта
- существующие элементы планировочной структуры, занятые линейными объектами, улично-дорожной сетью
- планируемые элементы планировочной структуры, предназначенные для размещения линейного объекта
- границы населенных пунктов

Существующие инженерные сети

- линии связи
- линии электропередач
- газопроводы

Примечание:

- 1 - Система координат - МСК-40
- 2 - Красные линии, утвержденные в составе проекта планировки территории, отсутствуют
- 3 - Образцы, изменяемые земельные участки, земельные участки, в отношении которых предполагается их резервирование и (или) изъятие для государственных или муниципальных нужд, отсутствуют
- 4 - Земельные участки, образование которых предусмотрено схемой расположения земельного участка или земельных участков на кадастровом плане территории, срок действия которых не истек, отсутствуют



2534.046.П.0/0.002-ДПТ-3-1

«Газопровод межпоселковый к дер. Грибово-дер. Петровск
Медынского района Калужской области»

Изм.	Кол. уч.	Лист № док.	Подп.	Дата	Раздел 1. Проект межевания территории. Графическая часть	Стадия	Лист	Листов
Разработал	Шубина			05.23		П	2	6
Проверил	Иванов			05.23				
Чертеж межевания территории. Масштаб 1:1000						ООО «ЭкспертГаз» Санкт-Петербург		



Схема расположения листов

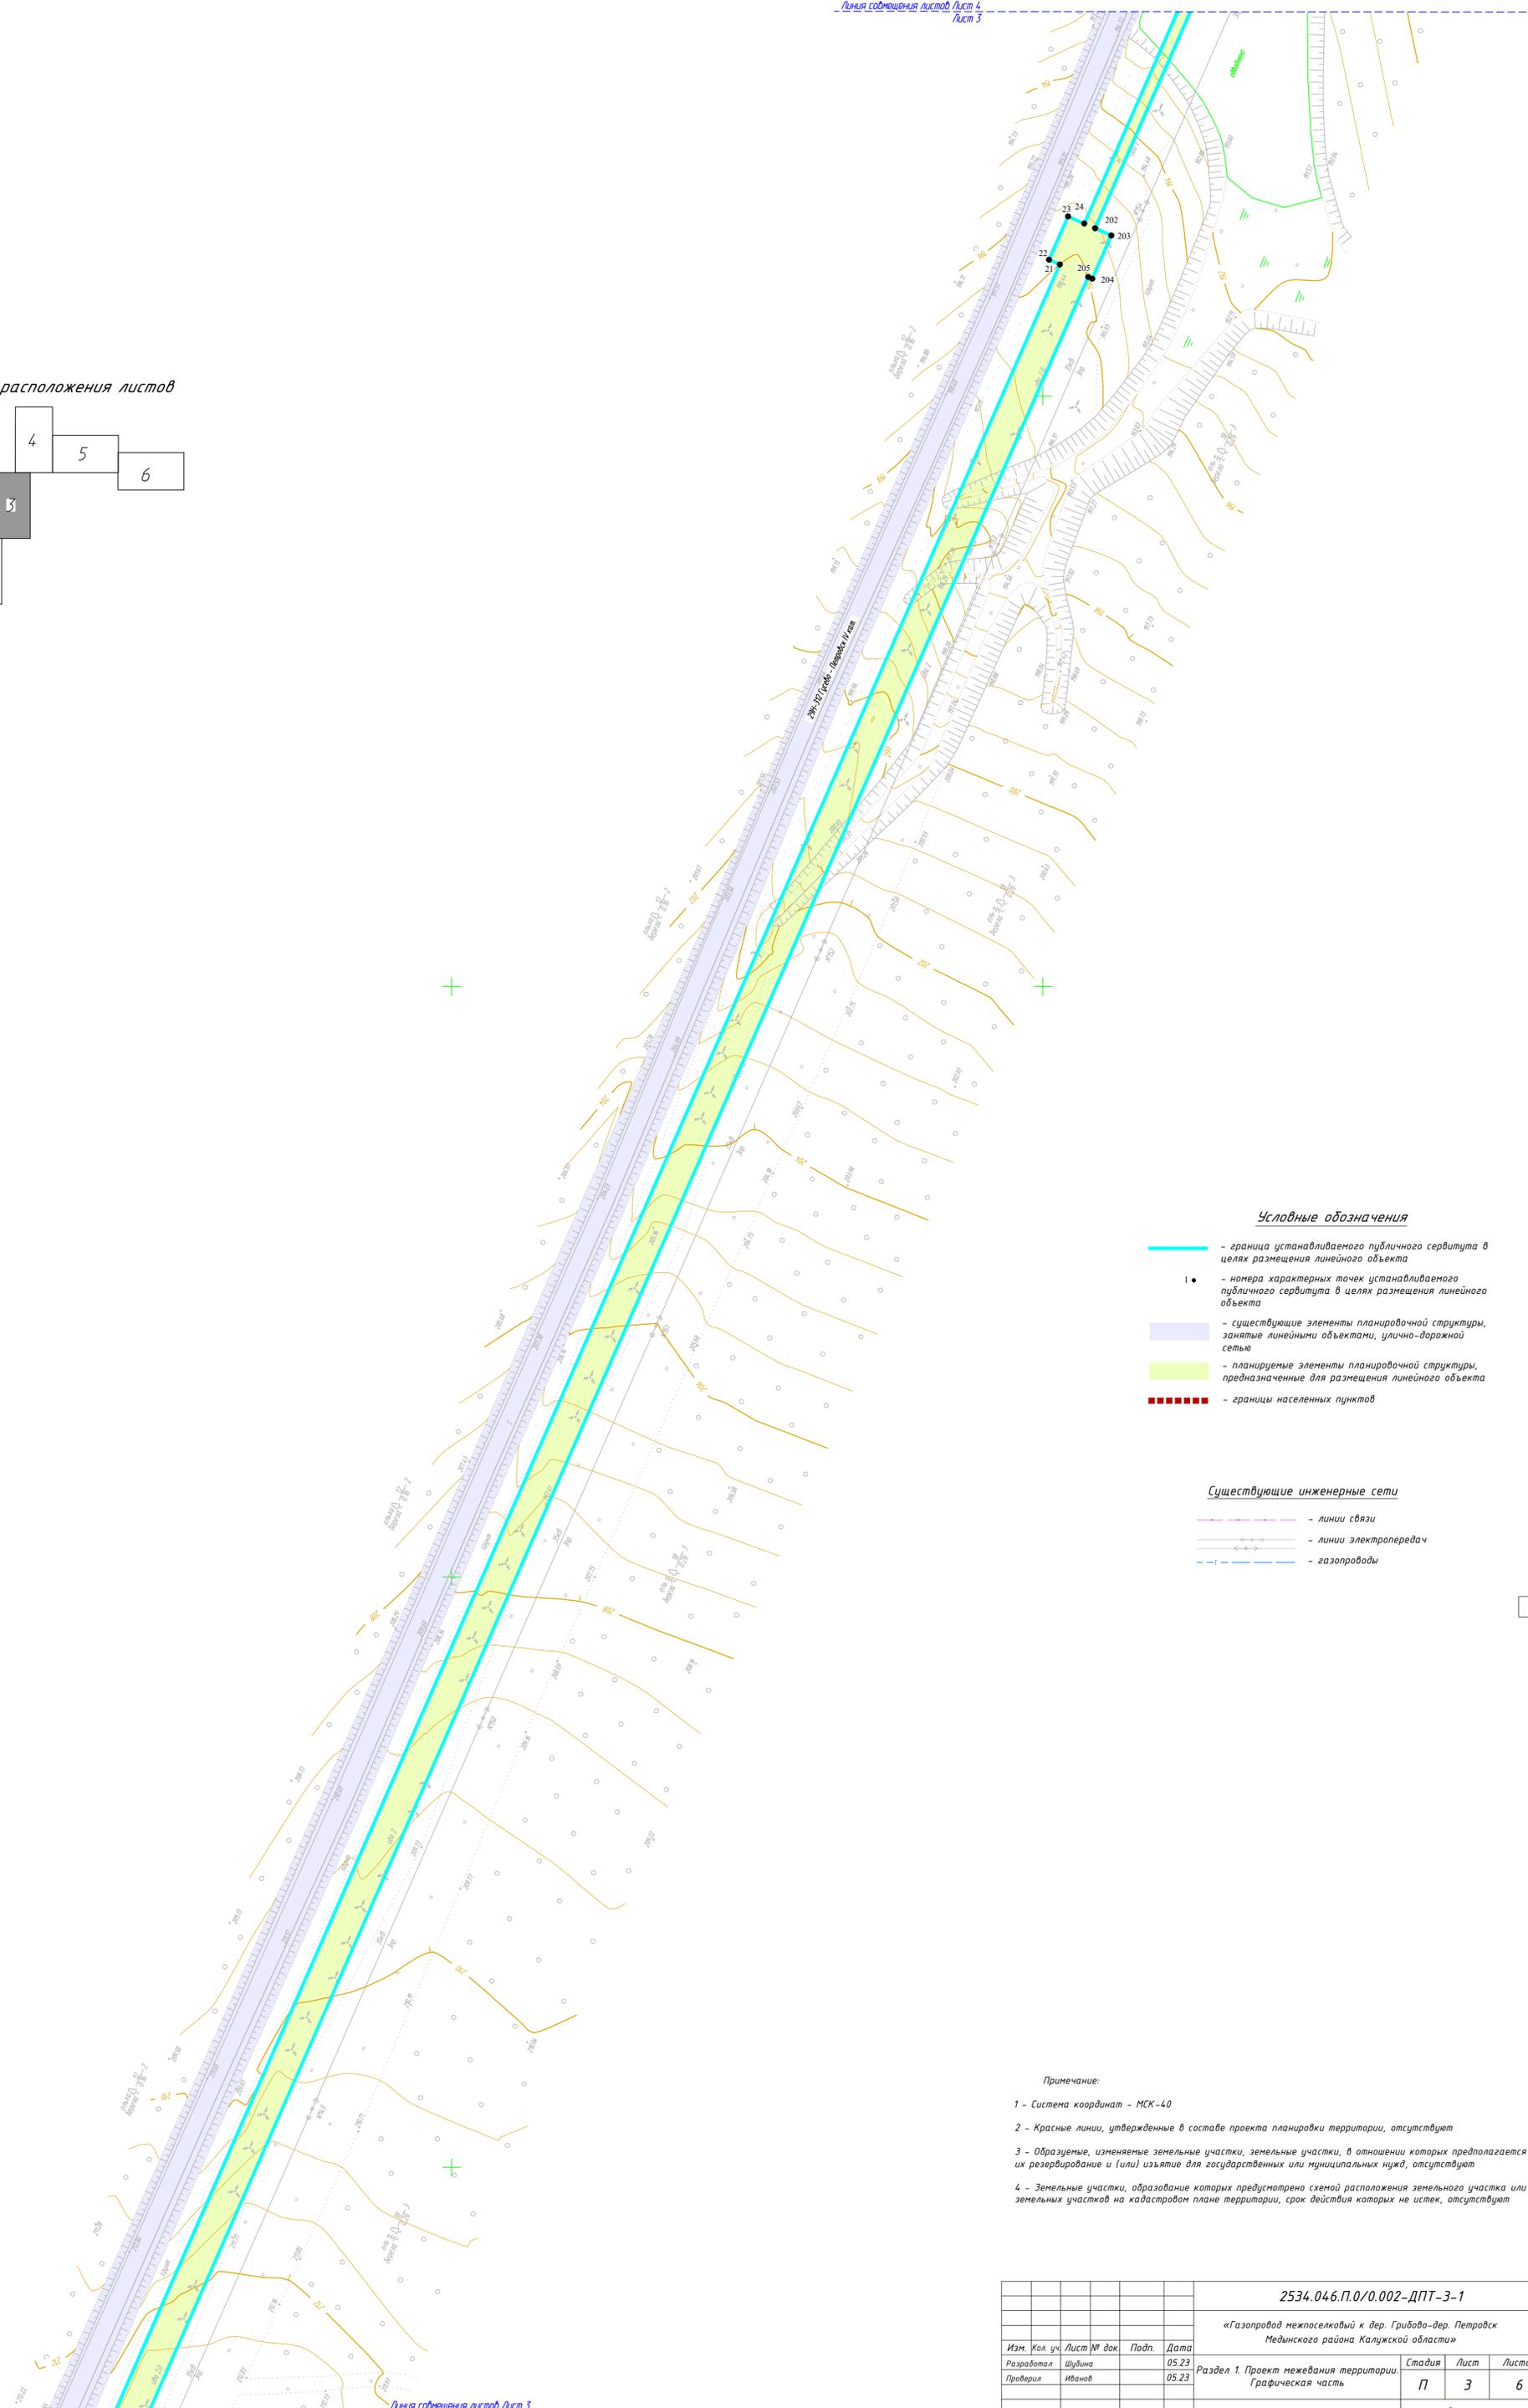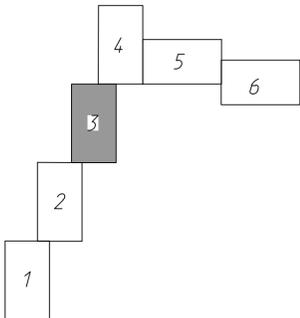

Условные обозначения

- - граница устанавливаемого публичного сервитута в целях размещения линейного объекта
- 1 • - номера характерных точек устанавливаемого публичного сервитута в целях размещения линейного объекта
- существующие элементы планировочной структуры, занятые линейными объектами, улично-дорожной сетью
- планируемые элементы планировочной структуры, предназначенные для размещения линейного объекта
- границы населенных пунктов

Существующие инженерные сети

- - линии связи
- - линии электропередач
- - газопроводы

Примечание:

- 1 - Система координат - МСК-40
- 2 - Красные линии, утвержденные в составе проекта планировки территории, отсутствуют
- 3 - Образцы, изменяющие земельные участки, земельные участки, в отношении которых предполагается их резервирование и (или) изъятие для государственных или муниципальных нужд, отсутствуют
- 4 - Земельные участки, образование которых предусмотрено схемой расположения земельного участка или земельных участков на кадастровом плане территории, срок действия которых не истек, отсутствуют


2534.046.П.0/0.002-ДПТ-3-1

«Газопровод межпоселковый к дер. Грибово-дер. Петровск
Медынского района Калужской области»

Изм.	Кол. уч.	Лист № док.	Подп.	Дата	Раздел 1. Проект межевания территории. Графическая часть	Стадия	Лист	Листов
Разработал	Шубина			05.23		П	3	6
Проверил	Иванов			05.23				
Чертеж межевания территории. Масштаб 1:1000								



Схема расположения листов

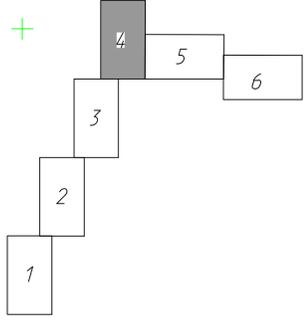

ИП ПС Грибово "Калужэнерго" ПАО
"Рассетский Центр и Прибыльке"
+7148421716-359
GENS@KL.MRSK-CP.RU

деревня Грибово, муниципальное образование сельское поселение "Деревня Гусево" Медынского района Калужской области

ИП ПС Передель "Калужэнерго" ПАО
"Рассетский Центр и Прибыльке"
+7148421716-359
GENS@KL.MRSK-CP.RU

Министерство дорожного хозяйства
Калужской области г. Калуга, ул.
Луначарского, в.64 в-4842-79-53-63

- Условные обозначения**
- граница устанавливаемого публичного сервитута в целях размещения линейного объекта
 - номера характерных точек устанавливаемого публичного сервитута в целях размещения линейного объекта
 - существующие элементы планировочной структуры, занятые линейными объектами, улично-дорожной сетью
 - планируемые элементы планировочной структуры, предназначенные для размещения линейного объекта
 - границы населенных пунктов

- Существующие инженерные сети**
- линии связи
 - линии электропередачи
 - газопроводы

Примечание:

- 1 - Система координат - МСК-40
- 2 - Красные линии, утвержденные в составе проекта планировки территории, отсутствуют
- 3 - Образцы, изменяемые земельные участки, земельные участки, в отношении которых предполагается их резервирование и (или) изъятие для государственных или муниципальных нужд, отсутствуют
- 4 - Земельные участки, образование которых предусмотрено схемой расположения земельного участка или земельных участков на кадастровом плане территории, срок действия которых не истек, отсутствуют

				2534.046.П.0/0.002-ДПТ-3-1				
				«Газопровод межпоселковый к дер. Грибово-дер. Петровка Медынского района Калужской области»				
Изм.	Кол. уч.	Лист № док.	Подп.	Дата	Раздел 1. Проект межевания территории. Графическая часть	Стадия	Лист	Листов
			Шубина	05.23		П	4	6
			Иванов	05.23				
				Чертеж межевания территории. Масштаб 1:1000		ООО «ЭкспертГаз» Санкт-Петербург		

Линия соприкосновения листов Лист 4 Лист 5

Линия соприкосновения листов Лист 5 Лист 6

Ссылка на лист



Изм. № подл.

Полн. и дата

Взам. инв. №

С
Ю

Схема расположения листов

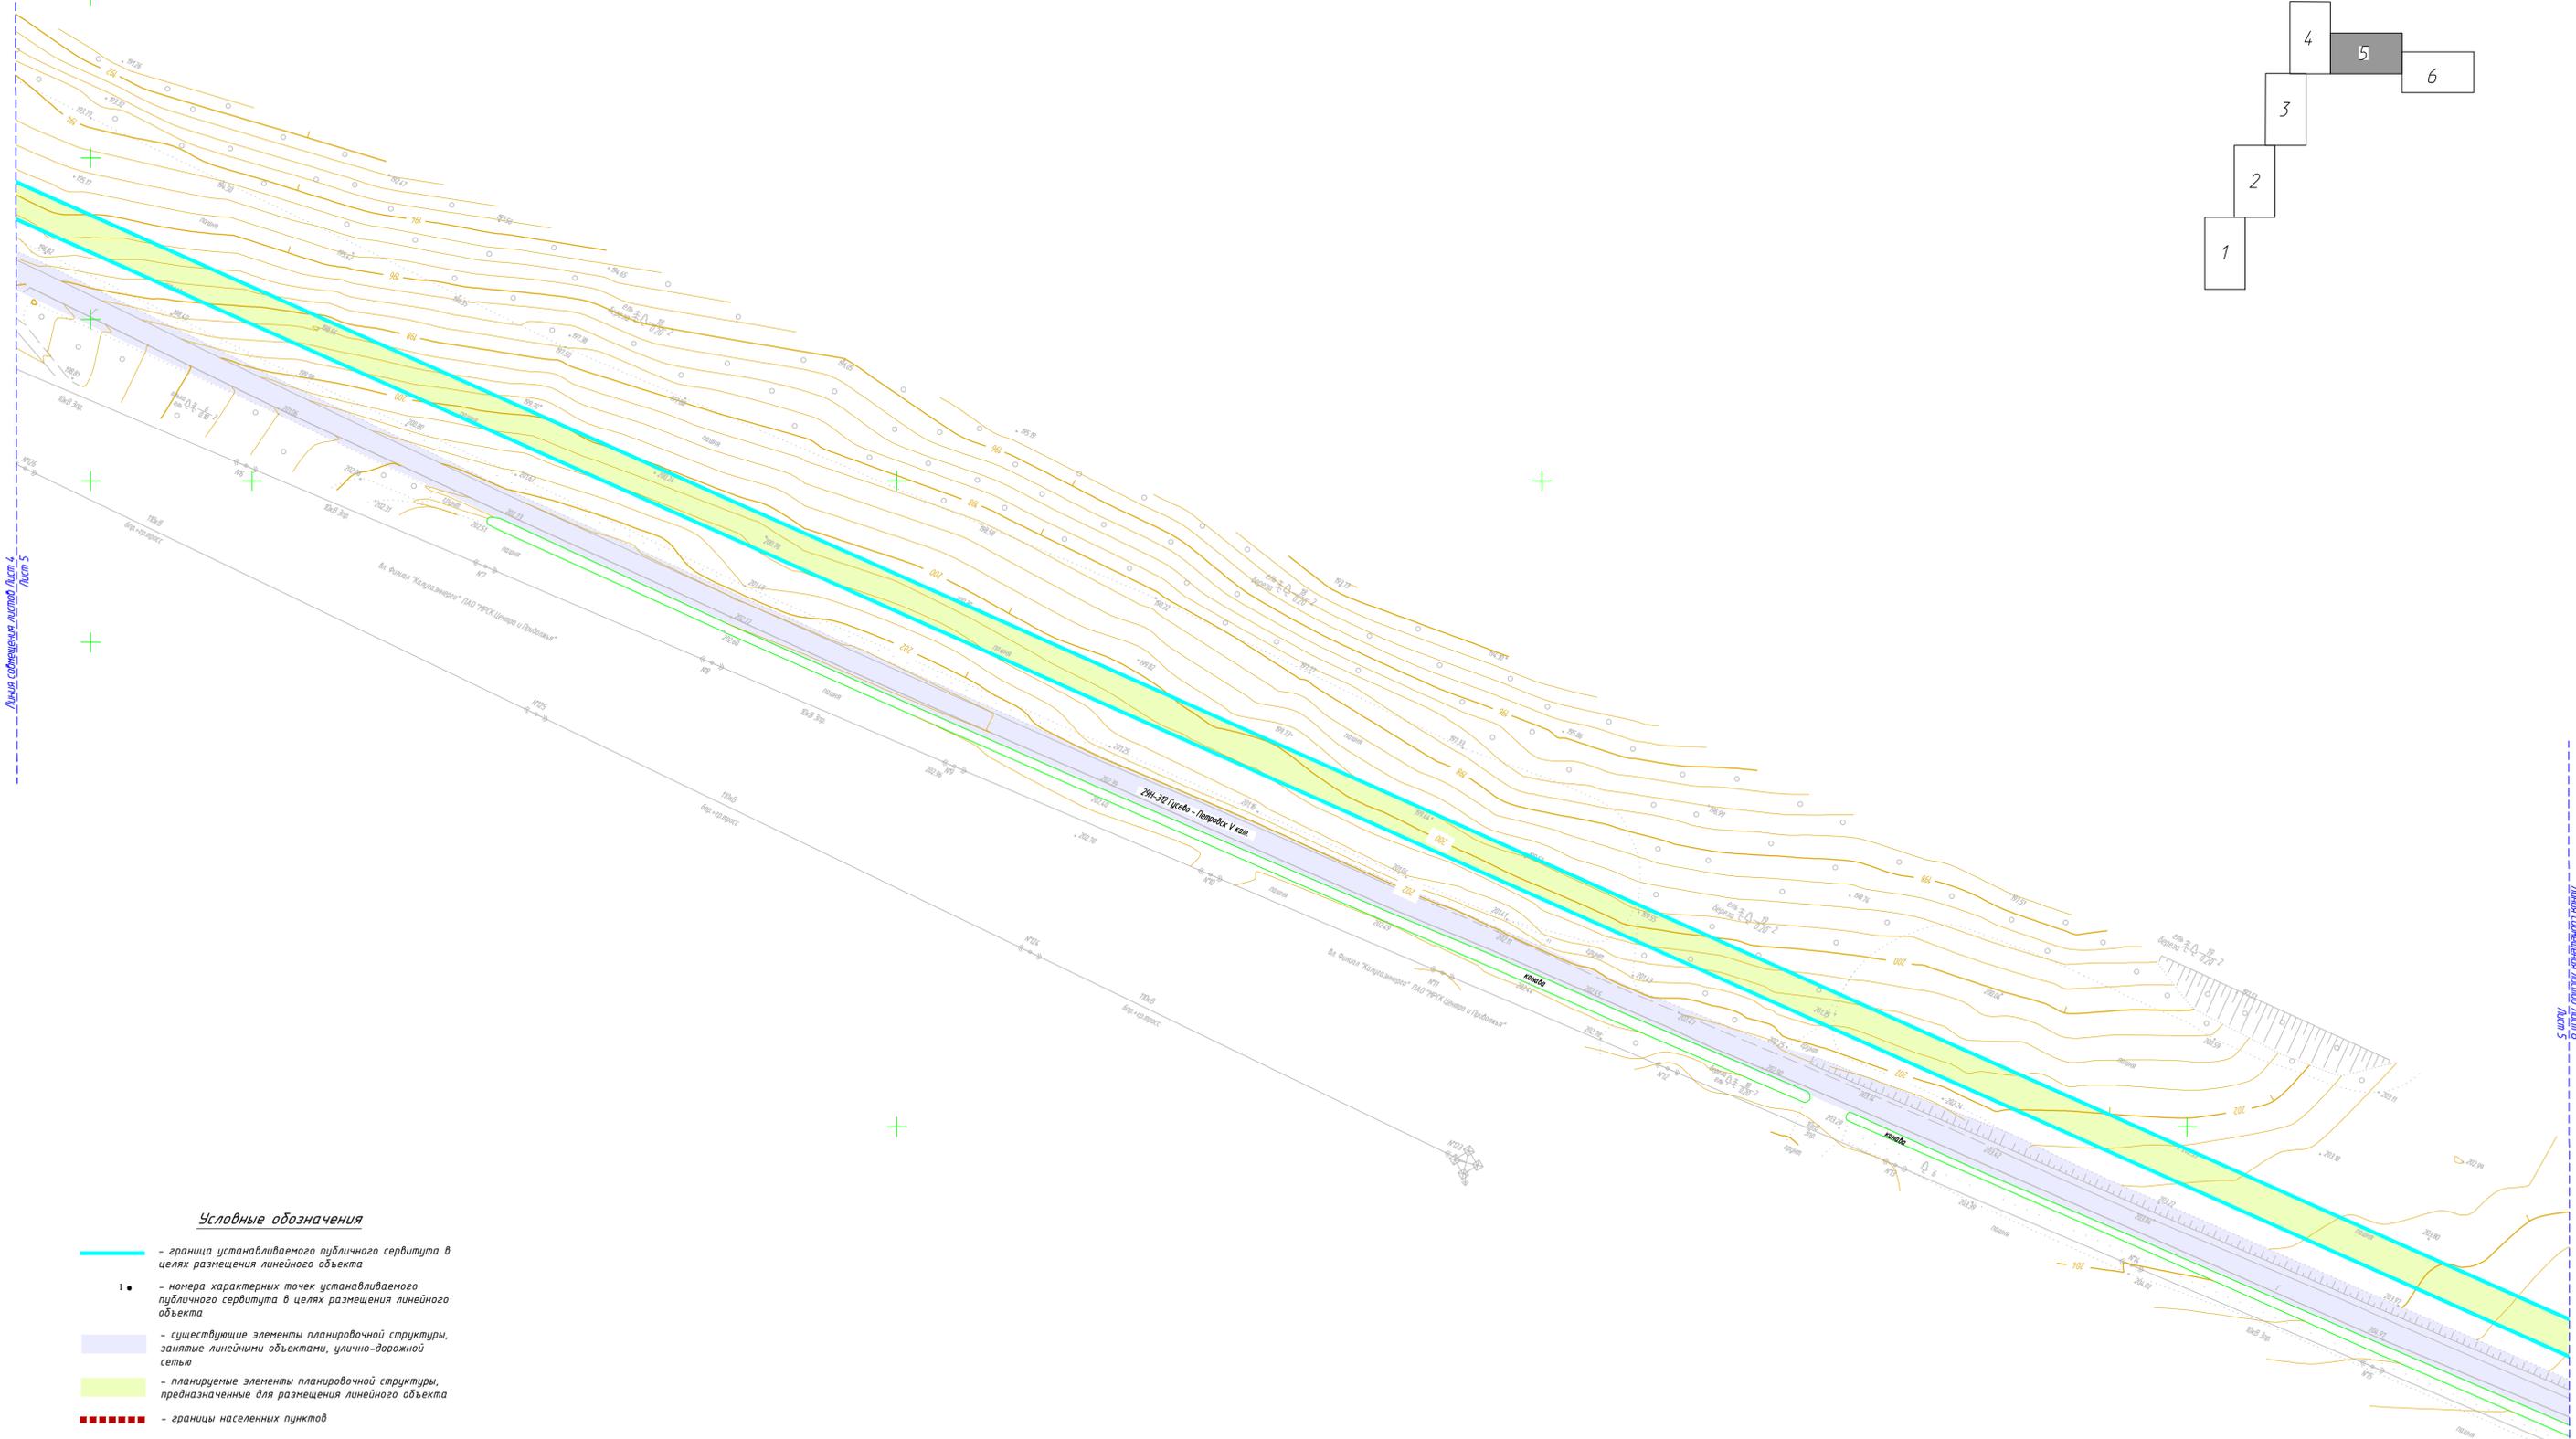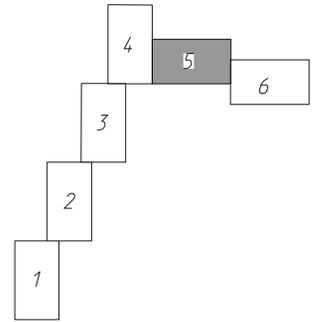

Условные обозначения

- - граница устанавливаемого публичного сервитута в целях размещения линейного объекта
- 1 • - номера характерных точек устанавливаемого публичного сервитута в целях размещения линейного объекта
- существующие элементы планировочной структуры, занятые линейными объектами, улично-дорожная сеть
- планируемые элементы планировочной структуры, предназначенные для размещения линейного объекта
- - границы населенных пунктов

Существующие инженерные сети


- - линии связи
- - линии электропередач
- - газопроводы

Примечание:

- 1 - Система координат - МСК-40
- 2 - Красные линии, утвержденные в составе проекта планировки территории, отсутствуют
- 3 - Образцы, изменяемые земельные участки, земельные участки, в отношении которых предполагается их резервирование и (или) изъятие для государственных или муниципальных нужд, отсутствуют
- 4 - Земельные участки, образование которых предусмотрено схемой расположения земельного участка или земельных участков на кадастровом плане территории, срок действия которых не истек, отсутствуют

Составлено
Взам. инв. №
Лист № подл.
Лист № в дант

				2534.046.П.0/0.002-ДПТ-3-1				
				«Газопровод межпоселковый к дер. Грибово-дер. Петровка Медынского района Калужской области»				
Изм.	Кол. уч.	Лист № док.	Подп.	Дата	Раздел 1. Проект межевания территории, Графическая часть	Стадия	Лист	Листов
Разработал	Шуфина			05.23		П	5	6
Проверил	Иванов			05.23				
				Чертеж межевания территории. Масштаб 1:1000		ООО «ЭкспертГаз» Санкт-Петербург		

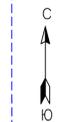

Линия собственности Лесной Даче 5
Лист 6


"Калининград" ПАД "Роснефть"
Центр и Прибыль " 714242176-359
GENS@KL.MRSK-CP.RU

деревня Петровка, муниципальное
образование сельское поселение
"Деревня Гусево" Медынского
района Калужской области

- Условные обозначения**
- граница устанавливаемого публичного сервитута в целях размещения линейного объекта
 - номера характерных точек устанавливаемого публичного сервитута в целях размещения линейного объекта
 - существующие элементы планировочной структуры, занятые линейными объектами, улично-дорожной сетью
 - планируемые элементы планировочной структуры, предназначенные для размещения линейного объекта
 - границы населенных пунктов

- Существующие инженерные сети**
- линии связи
 - линии электропередач
 - газопроводы

Схема расположения листов

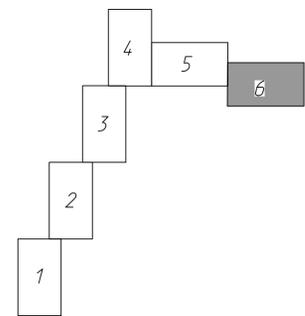

Примечание:

- 1 - Система координат - МСК-40
- 2 - Красные линии, утвержденные в составе проекта планировки территории, отсутствуют
- 3 - Образованные, изменяемые земельные участки, земельные участки, в отношении которых предполагается их резервирование и (или) изъятие для государственных или муниципальных нужд, отсутствуют
- 4 - Земельные участки, образование которых предусмотрено схемой расположения земельного участка или земельных участков на кадастровом плане территории, срок действия которых не истек, отсутствуют

2534.046.П.0/0.002-ДПТ-3-1					
«Газопровод нежелезнодорожный к дер. Грибово-дер. Петровск Медынского района Калужской области»					
Изм.	Кол. уч.	Лист №	Вок.	Подп.	Дата
Разработал	Шубина				05.23
Проверил	Иванов				05.23
Раздел 1. Проект межевания территории			Стация	Лист	Листов
Графическая часть			П	6	6
Чертеж межевания территории.			ООО "ЭкспертГаз"		
Масштаб 1:1000			Санкт-Петербург		

Содержание Раздел 2

Обозначение	Наименование	Примечание
2534.046.П.0/0.0002-ДПТ-3-2	Содержание Раздел 2	1
2534.046.П.0/0.0002-ДПТ-3-2	Состав документации по планировке территории	1
2534.046.П.0/0.0002-ДПТ-3-2	Раздел 2. Проект межевания территории. Текстовая часть	27
	Всего листов	29

Согласовано	

Взам. инв. №	
Подп. и дата	
Инв. № подл.	

						2534.046.П.0/0.0002-ДПТ-3-2			
Изм.	Кол.уч.	Лист	№ док	Подпись	Дата		Стадия	Лист	Листов
							П	1	1
Разраб.		Шубина			05.23	Содержание Раздел 2			
Пров.		Иванов			05.23				

Состав документации по планировке территории

Обозначение	Наименование	Примечание
2534.046.П.0/0.0002-ДПТ-1	Том 1. Проект планировки территории. Основная часть	24
2534.046.П.0/0.0002-ДПТ-1-1	Раздел 1. Проект планировки территории. Графическая часть	9
2534.046.П.0/0.0002-ДПТ-1-2	Раздел 2. Положение о размещении линейных объектов	15
2534.046.П.0/0.0002-ДПТ-2	Том 2. Проект планировки территории. Материалы по обоснованию проекта планировки территории	95
2534.046.П.0/0.0002-ДПТ-2-1	Раздел 3. Материалы по обоснованию проекта планировки территории. Графическая часть	24
2534.046.П.0/0.0002-ДПТ-2-2	Раздел 4. Материалы по обоснованию проекта планировки территории. Пояснительная записка	71
2534.046.П.0/0.0002-ДПТ-3	Том 3. Проект межевания территории. Основная часть	38
2534.046.П.0/0.0002-ДПТ-3-1	Раздел 1. Проект межевания территории. Графическая часть	9
2534.046.П.0/0.0002-ДПТ-3-2	Раздел 2. Проект межевания территории. Текстовая часть	29
2534.046.П.0/0.0002-ДПТ-4	Том 4. Проект межевания территории. Материалы по обоснованию проекта межевания территории	13
2534.046.П.0/0.0002-ДПТ-4-1	Раздел 3. Материалы по обоснованию проекта межевания территории. Графическая часть	9
2534.046.П.0/0.0002-ДПТ-4-2	Раздел 4. Материалы по обоснованию проекта межевания территории. Пояснительная записка	4

Согласовано

Взам. инв. №

Подп. и дата

Инв. № подл.

2534.046.П.0/0.0002-ДПТ-3-2						
Изм.	Кол.уч.	Лист	№ док	Подпись	Дата	
Разраб.		Шубина			05.23	
Пров.		Иванов			05.23	
Состав документации по планировке территории				Стадия	Лист	Листов
				П	1	1

1. Перечень образуемых земельных участков

Проектом межевания территории не предусматривается образование земельных участков. На всю трассу газопровода планируется установление публичного сервитута.

Перечень кадастровых номеров существующих земельных участков, на которых линейный объект будет размещен на условиях публичного сервитута, их описание местоположения, перечень и адреса, расположенных на таких земельных участках объектов недвижимого имущества, представлены в Таблице 1.1.

Таблица 1.1

Характеристики устанавливаемого публичного сервитута

№ п/п	Площадь публичного сервитута в границах земельного участка, кв.м.	Кадастровый номер земельного участка, на котором планируется установление публичного сервитута	Категория земельного участка	Вид разрешенного использования земельного участка	Описание местоположения земельного участка	Кадастровые номера объектов недвижимого имущества, расположенные на земельном участке, их адреса
1	131	40:14:000000:502	Земли населенных пунктов	Реконструкция автомобильной дороги Медынь-Гусево-Гиреево в Медынском районе на участке с км 4+540 по км 19+556 с мостом через р.Шаня	установлено относительно ориентира, расположенного в границах участка. Почтовый адрес ориентира: Калужская область, р-н Медынский, сельское поселение «Деревня Гусево», д. Гусево	40:14:000000:400 Калужская область, р-н Медынский, г Медынь, ул.Митрофанова, д.6, ул.Луначарского, д.4
2	19892	40:14:000000:699	Земли лесного фонда	использование лесов	Калужская область, Медынский р-н, Российская Федерация, Калужская область, Медынский район, государственное казенное учреждение Калужской области "Медынское лесничество", Шанско-Заводское участковое лесничество (бывшее Шанско-Заводское лесничество), квартал 60 (выделы 11, 12, 13, 15, 16, 19, 21), квартал 61 (выделы 1-41), квартал 62	40:14:000000:408 Калужская область, р-н Медынский

Взам. инв.№	
Подп. и дата	
Инв. № подл.	

Изм.	Кол.уч.	Лист	№ док	Подпись	Дата	2534.046.П.0/0.0002-ДПТ-3-2	Лист
							2

Инв. № подл.	Подп. и дата	Взам. инв. №

						(выделы 4-8, 13, 14, 23-29, 32, 31), квартал 63 (выделы 1-29, часть выдела 30), квартал 64 (выделы 1-39), квартал 65 (выделы 1-49), квартал 66 (выделы 1-31)	
3	2915	40:00:000000:5771	Земли лесного фонда	использование лесов	Калужская область, Медынский район, государственное казенное учреждение Калужской области «Медынское лесничество», Шанско-Заводское участковое лесничество (сельскохозяйственный производственный кооператив «Шанский Завод»), квартал 35 (части выделов 10, 13, 18), квартал 39 (часть выдела 80); Шанско-Заводское участковое лесничество (бывшее Шанско-Заводское лесничество), квартал 63 (выдел 31), квартал 68 (выделы 1-13), квартал 69 (выделы 1-15), квартал 71 (выделы 1-26), квартал 72 (выделы 1-20), квартал 73 (выделы 1-19), квартал 74 (выделы 1-27), квартал 75 (выделы 1-17), квартал 76 (выделы 1-15), квартал 77 (выделы 1-26), квартал 78 (выделы 1-31), квартал 79 (выделы 1-	40:00:000000:518, Калужская область, р-н Износковский, р-н Медынский 40:14:000000:408, Калужская область, р-н Медынский 40:00:000000:5830 Калужская обл., ВЛ-110 кВ «Юхнов-Кондрово северная» с отпайками на ПС 110 кВ «Медынь», ПС 110 кВ «Острожное» и ВЛ-110 кВ «Кондрово-Черкасово» с отпайками на ПС 110 кВ «Медынь»	

Изм.	Кол.уч.	Лист	№ док	Подпись	Дата	2534.046.П.0/0.0002-ДПТ-3-2	Лист
							3

Инв. № подл.	Взам. инв. №
	Подп. и дата

					<p>15), квартал 80 (выделы 1-18), квартал 81 (выделы 1-19), квартал 82 (выделы 1-18), квартал 83 (выделы 1-25), квартал 84 (выделы 1-36), квартал 85 (выделы 1-36); Шанско-Заводское участковое лесничество (сельскохозяйственный производственный кооператив «Петровский»), квартал 1 (выделы 33-40), квартал 2 (выделы 27-41, 43, 48-96, часть выдела 47), квартал 3 (выделы 21-24, часть выдела 18), квартал 4 (выделы 22-30, 36), квартал 5 (выделы 44-51, 53-57), квартал 6 (выделы 28-50, 61, 62, 66-70, 72-86, часть выдела 26), квартал 7 (выделы 47-51, 54), квартал 8 (выделы 14-30, 36-39, часть выдела 13), квартал 9 (выделы 29-31, 33-39, 41, 43, 44, части выделов 32, 46, 47), квартал 11 (выделы 24-34, часть выдела 22), квартал 12 (выделы 31-41, 45, 47-52, 54-60, часть выдела 53), квартал 13 (выделы 31-40, 42), квартал 14 (выделы 16-23, 25, 26, части выделов 14, 24, 29), квартал 15 (выделы 33-36), квартал 16 (выделы 23-27), квартал 17</p>
--	--	--	--	--	---

Изм.	Кол.уч.	Лист	№ док	Подпись	Дата
------	---------	------	-------	---------	------

2534.046.П.0/0.0002-ДПТ-3-2

Инв. № подл.	Подп. и дата	Взам. инв. №

						(выделы 17,18), квартал 18 (выделы 46-59, 64, 65), квартал 19 (выделы 25-28), квартал 20 (выделы 38-44, части выделов 35, 36, 37), квартал 21 (выдел 40, часть выдела 39), квартал 22 (выделы 24-35, часть выдела 23), квартал 23 (выделы 14-16, 18, 20, 26, части выделов 19, 25), квартал 24 (выделы 26-29, часть выдела 25), квартал 25 (выделы 28-39, часть выдела 43), квартал 26 (выделы 24, 25 части выделов 28, 29), квартал 27 (выделы 8, 13, 31, часть выдела 42), квартал 28 (выделы 39, 42, 43); Шанско-Заводское участковое лесничество (сельскохозяйственный производственный кооператив «Корнеевский»), квартал 1 (части выделов 29, 31); Шанско-заводское участковое лесничество (бывшее Износковское лесничество), квартал 31 (выделы 1-27), квартал 32 (выделы 1-25), квартал 33 (выделы 1-24), квартал 34 (выделы 1-34), квартал 35 (выделы 1-22), квартал 36 (выделы 1-21),
--	--	--	--	--	--	--

Изм.	Кол.уч.	Лист	№ док	Подпись	Дата	2534.046.П.0/0.0002-ДПТ-3-2	Лист
							5

4	21183	40:14:000000:435	Земли сельскохозяйственного назначения	Для сельскохозяйственного производства	Калужская область, р-н Медынский	40:00:000000:5830 Калужская обл., ВЛ-110 кВ «Юхнов-Кондрово северная» с отпайками на ПС 110 кВ «Медынь», ПС 110 кВ «Острожное» и ВЛ-110 кВ «Кондрово-Черкасово» с отпайками на ПС 110 кВ «Медынь»
5	1100	40:14:080107:25, единое землепользование 40:14:000000:81	Земли сельскохозяйственного назначения	Для сельскохозяйственного производства	установлено относительно ориентира, расположенного в границах участка. Почтовый адрес ориентира: Калужская обл., р-н Медынский, д. Гусево	40:14:000000:415 Российская Федерация, Калужская область, р-н Медынский, д. Гусево, д. Мешково, д. Коняево, д. Рокотино 40:14:000000:408 Калужская область, р-н Медынский

Общая площадь публичного сервитута, устанавливаемого на существующих земельных участках, составляет 45221 кв.м.

Площадь публичного сервитута, устанавливаемого на неразграниченных муниципальных землях МО СП «Деревня Гусево» Медынского района Калужской области в границах кадастровых кварталов 40:14:080401, 40:14:080107, 40:14:080101, 40:14:080103, составляет 14010 кв.м.

Подробная информация о землях, на которых планируется установление публичного сервитута, приведена в таблице 1.2.

Таблица 1.2.

Номер кадастрового квартала	Площадь земель каждой категории в границах кадастрового квартала, на которых планируется установление публичного сервитута, кв.м		Общая площадь земель в границах кадастрового квартала, на которых планируется установление публичного сервитута, кв.м
	Земли населённых пунктов	Земли сельскохозяйственного назначения	
40:14:080401	8435	0	8435
40:14:080107	0	1221	1221
40:14:080101	1454	0	1454
40:14:080103	2900	0	2900
Итого	12789	1221	14010

Общая площадь публичного сервитута, устанавливаемого для размещения объекта «Газопровод межпоселковый к дер. Грибово-дер. Петровск Медынского района Калужской области», составляет 59231 кв.м.

Взам. инв.№	Подп. и дата	Инв. № подл.							Лист
			2534.046.П.0/0.0002-ДПТ-3-2						
Изм.	Кол.уч.	Лист	№ док	Подпись	Дата				

Обозначение характерных точек границы	Координаты, м	
	X	Y
1	2	3
32	494 698,76	1 263 458,69
33	494 699,05	1 263 458,73
34	494 700,74	1 263 464,03
35	494 716,94	1 263 458,86
36	494 715,11	1 263 453,14
37	494 730,35	1 263 448,27
38	494 731,57	1 263 452,08
39	494 782,85	1 263 435,71
40	494 789,05	1 263 440,78
41	494 791,42	1 263 437,89
42	494 792,72	1 263 438,61
43	494 803,97	1 263 447,82
44	494 800,80	1 263 451,69
45	494 819,23	1 263 466,76
46	494 818,59	1 263 467,54
47	494 895,36	1 263 530,35
48	494 897,67	1 263 527,53
49	494 903,77	1 263 529,48
50	494 911,55	1 263 535,84
51	494 909,01	1 263 538,94
52	494 923,27	1 263 550,60
53	494 924,20	1 263 550,27
54	494 932,68	1 263 539,03
55	494 937,87	1 263 542,95
56	494 942,39	1 263 536,96
57	494 947,68	1 263 540,95
58	494 947,57	1 263 540,64
59	494 946,47	1 263 539,25
60	494 948,82	1 263 537,39
61	494 963,86	1 263 544,95
62	494 963,77	1 263 547,95
63	494 962,58	1 263 547,92
64	494 961,66	1 263 548,06
65	494 960,79	1 263 548,36
66	494 959,99	1 263 548,82
67	494 959,33	1 263 549,37
68	494 959,15	1 263 549,61
69	494 960,75	1 263 550,81
70	494 946,89	1 263 569,17
71	494 932,62	1 263 558,41
72	494 921,22	1 263 562,49

Инв. № подл.	Подп. и дата	Взам. инв. №

Изм.	Кол.уч.	Лист	№ док	Подпись	Дата
------	---------	------	-------	---------	------

2534.046.П.0/0.0002-ДПТ-3-2

Обозначение характерных точек границы	Координаты, м	
	X	Y
1	2	3
73	494 902,36	1 263 547,06
74	494 901,41	1 263 548,22
75	494 889,03	1 263 538,09
76	494 892,83	1 263 533,45
77	494 816,06	1 263 470,63
78	494 815,43	1 263 471,41
79	494 797,00	1 263 456,33
80	494 793,84	1 263 460,20
81	494 788,07	1 263 455,49
82	494 787,11	1 263 460,21
83	494 781,23	1 263 459,02
84	494 774,95	1 263 489,98
85	494 775,93	1 263 490,17
86	494 756,47	1 263 586,13
87	494 761,37	1 263 587,13
88	494 758,19	1 263 602,81
89	494 754,27	1 263 602,01
90	494 753,08	1 263 607,87
91	494 728,74	1 263 645,45
92	494 163,38	1 264 916,44
93	494 162,40	1 264 916,01
94	494 160,77	1 264 919,66
95	494 146,15	1 264 913,16
96	494 148,59	1 264 907,68
97	494 133,06	1 264 900,77
98	494 130,62	1 264 906,25
99	494 116,00	1 264 899,75
100	494 117,63	1 264 896,09
101	494 116,48	1 264 895,58
102	494 083,64	1 264 969,92
103	494 059,95	1 265 012,60
104	494 063,43	1 265 014,52
105	494 058,95	1 265 022,62
106	494 052,84	1 265 021,28
107	494 048,47	1 265 029,15
108	494 054,70	1 265 030,26
109	494 047,93	1 265 042,51
110	494 044,41	1 265 040,57
111	494 036,64	1 265 054,57
112	494 037,50	1 265 055,05
113	494 039,43	1 265 051,55

Инв. № подл.	Подп. и дата	Взам. инв. №

Изм.	Кол.уч.	Лист	№ док	Подпись	Дата

2534.046.П.0/0.0002-ДПТ-3-2

Лист

9

Обозначение характерных точек границы	Координаты, м	
	X	Y
1	2	3
114	494 053,44	1 265 059,29
115	494 050,53	1 265 064,54
116	494 066,29	1 265 073,25
117	494 069,19	1 265 068,00
118	494 083,19	1 265 075,74
119	494 081,25	1 265 079,24
120	494 097,90	1 265 088,44
121	494 175,38	1 265 160,82
122	494 196,94	1 265 231,57
123	494 238,03	1 265 244,62
124	494 243,76	1 265 227,24
125	494 245,71	1 265 227,30
126	494 247,59	1 265 227,25
127	494 248,08	1 265 227,18
128	494 248,43	1 265 227,04
129	494 248,76	1 265 226,84
130	494 249,04	1 265 226,58
131	494 249,37	1 265 226,06
132	494 249,65	1 265 224,47
133	494 251,26	1 265 220,60
134	494 260,41	1 265 240,54
135	494 263,63	1 265 246,31
136	494 265,80	1 265 249,40
137	494 271,64	1 265 255,65
138	494 269,97	1 265 258,25
139	494 266,59	1 265 254,64
140	494 263,96	1 265 256,88
141	494 262,71	1 265 255,41
142	494 259,32	1 265 266,09
143	494 234,19	1 265 257,67
144	494 235,13	1 265 254,71
145	494 217,10	1 265 248,99
146	494 208,02	1 265 277,58
147	494 179,43	1 265 268,50
148	494 188,50	1 265 239,91
149	494 166,15	1 265 166,57
150	494 091,68	1 265 097,00
151	494 076,17	1 265 088,43
152	494 075,45	1 265 089,74
153	494 061,45	1 265 082,00
154	494 064,35	1 265 076,75

Инв. № подл.	Подп. и дата	Взам. инв. №

Изм.	Кол.уч.	Лист	№ док	Подпись	Дата

2534.046.П.0/0.0002-ДПТ-3-2

Обозначение характерных точек границы	Координаты, м	
	X	Y
1	2	3
155	494 048,60	1 265 068,04
156	494 045,69	1 265 073,29
157	494 031,69	1 265 065,55
158	494 032,42	1 265 064,24
159	494 022,35	1 265 058,67
160	494 035,22	1 265 035,49
161	494 033,93	1 265 034,77
162	494 038,06	1 265 027,29
163	494 044,30	1 265 028,40
164	494 048,76	1 265 020,38
165	494 042,66	1 265 019,03
166	494 049,43	1 265 006,78
167	494 050,76	1 265 007,51
168	494 074,23	1 264 965,24
169	494 111,13	1 264 881,71
170	494 121,89	1 264 886,50
171	494 122,50	1 264 885,13
172	494 137,12	1 264 891,63
173	494 134,68	1 264 897,11
174	494 150,22	1 264 904,02
175	494 152,65	1 264 898,54
176	494 158,66	1 264 901,21
177	494 719,48	1 263 640,44
178	494 743,18	1 263 603,84
179	494 743,98	1 263 599,92
180	494 742,51	1 263 599,63
181	494 745,69	1 263 583,94
182	494 750,59	1 263 584,94
183	494 770,05	1 263 488,98
184	494 771,03	1 263 489,18
185	494 777,31	1 263 458,22
186	494 771,43	1 263 457,03
187	494 772,87	1 263 449,92
188	494 734,76	1 263 462,09
189	494 735,22	1 263 463,51
190	494 719,98	1 263 468,38
191	494 718,15	1 263 462,67
192	494 701,96	1 263 467,84
193	494 703,78	1 263 473,55
194	494 688,54	1 263 478,42
195	494 688,09	1 263 476,99

Инв. № подл.	Подп. и дата	Взам. инв. №

Изм.	Кол.уч.	Лист	№ док	Подпись	Дата

2534.046.П.0/0.0002-ДПТ-3-2

Лист

11

Обозначение характерных точек границы	Координаты, м	
	X	Y
1	2	3
196	494 683,41	1 263 478,49
197	494 657,98	1 263 398,86
198	494 427,60	1 263 297,64
199	494 427,00	1 263 299,02
200	494 412,35	1 263 292,58
201	494 414,76	1 263 287,09
202	494 256,83	1 263 217,70
203	494 254,42	1 263 223,19
204	494 239,77	1 263 216,76
205	494 240,37	1 263 215,39
206	492 307,55	1 262 366,21
207	492 258,33	1 262 389,81
208	492 093,36	1 262 276,93
209	492 076,98	1 262 302,06
210	492 052,23	1 262 285,12
211	492 068,59	1 262 259,98
212	492 065,22	1 262 257,67
213	492 053,40	1 262 256,33
214	492 054,11	1 262 250,37
215	492 021,67	1 262 246,69
216	492 021,06	1 262 252,65
217	492 008,37	1 262 251,21
218	492 008,54	1 262 249,72
219	492 005,35	1 262 249,36
220	491 995,85	1 262 221,02
221	491 991,56	1 262 220,06
222	491 993,33	1 262 214,31
223	491 985,43	1 262 212,53
224	491 984,13	1 262 218,39
225	491 969,50	1 262 215,10
226	491 969,83	1 262 213,64
227	491 965,02	1 262 212,56
228	491 950,00	1 262 207,05
1	491 953,91	1 262 197,30

Взам. инв.№	
Подп. и дата	
Инв. № подл.	

Изм.	Кол.уч.	Лист	№ док	Подпись	Дата

2534.046.П.0/0.0002-ДПТ-3-2

3. Сведения о границах территории, применительно к которой осуществляется подготовка проекта межевания, содержащие перечень координат характерных точек таких границ в системе координат, используемой для ведения Единого государственного реестра недвижимости.

Таблица 3.1

Перечень координат характерных точек границ территории, применительно к которой осуществляется подготовка проекта межевания
(Система координат МСК-40)

Обозначение характерных точек границы	Координаты, м	
	X	Y
1	2	3
1	491 953,91	1 262 197,30
2	491 967,99	1 262 202,46
3	491 972,13	1 262 203,39
4	491 973,01	1 262 199,49
5	491 987,59	1 262 202,77
6	491 986,29	1 262 208,63
7	491 994,51	1 262 210,47
8	491 995,99	1 262 205,66
9	492 001,50	1 262 207,87
10	492 009,05	1 262 210,12
11	492 006,73	1 262 220,44
12	492 011,78	1 262 235,50
13	492 022,70	1 262 236,74
14	492 022,09	1 262 242,71
15	492 054,63	1 262 246,40
16	492 055,30	1 262 240,44
17	492 068,80	1 262 241,97
18	492 068,23	1 262 247,00
19	492 259,26	1 262 377,72
20	492 307,36	1 262 354,66
21	494 244,60	1 263 205,77
22	494 246,21	1 263 202,11
23	494 260,86	1 263 208,55
24	494 258,44	1 263 214,04
25	494 416,37	1 263 283,42
26	494 418,79	1 263 277,93
27	494 433,43	1 263 284,37
28	494 431,83	1 263 288,03
29	494 666,54	1 263 391,15
30	494 689,00	1 263 461,48
31	494 698,46	1 263 458,46
32	494 698,76	1 263 458,69

Инв. № подл.	Подп. и дата	Взам. инв. №

Изм.	Кол.уч.	Лист	№ док	Подпись	Дата

2534.046.П.0/0.0002-ДПТ-3-2

Обозначение характерных точек границы	Координаты, м	
	X	Y
1	2	3
33	494 699,05	1 263 458,73
34	494 700,74	1 263 464,03
35	494 716,94	1 263 458,86
36	494 715,11	1 263 453,14
37	494 730,35	1 263 448,27
38	494 731,57	1 263 452,08
39	494 782,85	1 263 435,71
40	494 789,05	1 263 440,78
41	494 791,42	1 263 437,89
42	494 792,72	1 263 438,61
43	494 803,97	1 263 447,82
44	494 800,80	1 263 451,69
45	494 819,23	1 263 466,76
46	494 818,59	1 263 467,54
47	494 895,36	1 263 530,35
48	494 897,67	1 263 527,53
49	494 903,77	1 263 529,48
50	494 911,55	1 263 535,84
51	494 909,01	1 263 538,94
52	494 923,27	1 263 550,60
53	494 924,20	1 263 550,27
54	494 932,68	1 263 539,03
55	494 937,87	1 263 542,95
56	494 942,39	1 263 536,96
57	494 947,68	1 263 540,95
58	494 947,57	1 263 540,64
59	494 946,47	1 263 539,25
60	494 948,82	1 263 537,39
61	494 963,86	1 263 544,95
62	494 963,77	1 263 547,95
63	494 962,58	1 263 547,92
64	494 961,66	1 263 548,06
65	494 960,79	1 263 548,36
66	494 959,99	1 263 548,82
67	494 959,33	1 263 549,37
68	494 959,15	1 263 549,61
69	494 960,75	1 263 550,81
70	494 946,89	1 263 569,17
71	494 932,62	1 263 558,41
72	494 921,22	1 263 562,49
73	494 902,36	1 263 547,06

Инв. № подл.	Подп. и дата	Взам. инв. №

Изм.	Кол.уч.	Лист	№ док	Подпись	Дата

2534.046.П.0/0.0002-ДПТ-3-2

Лист

14

Обозначение характерных точек границы	Координаты, м	
	X	Y
1	2	3
74	494 901,41	1 263 548,22
75	494 889,03	1 263 538,09
76	494 892,83	1 263 533,45
77	494 816,06	1 263 470,63
78	494 815,43	1 263 471,41
79	494 797,00	1 263 456,33
80	494 793,84	1 263 460,20
81	494 788,07	1 263 455,49
82	494 787,11	1 263 460,21
83	494 781,23	1 263 459,02
84	494 774,95	1 263 489,98
85	494 775,93	1 263 490,17
86	494 756,47	1 263 586,13
87	494 761,37	1 263 587,13
88	494 758,19	1 263 602,81
89	494 754,27	1 263 602,01
90	494 753,08	1 263 607,87
91	494 728,74	1 263 645,45
92	494 163,38	1 264 916,44
93	494 162,40	1 264 916,01
94	494 160,77	1 264 919,66
95	494 146,15	1 264 913,16
96	494 148,59	1 264 907,68
97	494 133,06	1 264 900,77
98	494 130,62	1 264 906,25
99	494 116,00	1 264 899,75
100	494 117,63	1 264 896,09
101	494 116,48	1 264 895,58
102	494 083,64	1 264 969,92
103	494 059,95	1 265 012,60
104	494 063,43	1 265 014,52
105	494 058,95	1 265 022,62
106	494 052,84	1 265 021,28
107	494 048,47	1 265 029,15
108	494 054,70	1 265 030,26
109	494 047,93	1 265 042,51
110	494 044,41	1 265 040,57
111	494 036,64	1 265 054,57
112	494 037,50	1 265 055,05
113	494 039,43	1 265 051,55
114	494 053,44	1 265 059,29

Инв. № подл.	Подп. и дата	Взам. инв. №

Изм.	Кол.уч.	Лист	№ док	Подпись	Дата

2534.046.П.0/0.0002-ДПТ-3-2

Обозначение характерных точек границы	Координаты, м	
	X	Y
1	2	3
115	494 050,53	1 265 064,54
116	494 066,29	1 265 073,25
117	494 069,19	1 265 068,00
118	494 083,19	1 265 075,74
119	494 081,25	1 265 079,24
120	494 097,90	1 265 088,44
121	494 175,38	1 265 160,82
122	494 196,94	1 265 231,57
123	494 238,03	1 265 244,62
124	494 243,76	1 265 227,24
125	494 245,71	1 265 227,30
126	494 247,59	1 265 227,25
127	494 248,08	1 265 227,18
128	494 248,43	1 265 227,04
129	494 248,76	1 265 226,84
130	494 249,04	1 265 226,58
131	494 249,37	1 265 226,06
132	494 249,65	1 265 224,47
133	494 251,26	1 265 220,60
134	494 260,41	1 265 240,54
135	494 263,63	1 265 246,31
136	494 265,80	1 265 249,40
137	494 271,64	1 265 255,65
138	494 269,97	1 265 258,25
139	494 266,59	1 265 254,64
140	494 263,96	1 265 256,88
141	494 262,71	1 265 255,41
142	494 259,32	1 265 266,09
143	494 234,19	1 265 257,67
144	494 235,13	1 265 254,71
145	494 217,10	1 265 248,99
146	494 208,02	1 265 277,58
147	494 179,43	1 265 268,50
148	494 188,50	1 265 239,91
149	494 166,15	1 265 166,57
150	494 091,68	1 265 097,00
151	494 076,17	1 265 088,43
152	494 075,45	1 265 089,74
153	494 061,45	1 265 082,00
154	494 064,35	1 265 076,75
155	494 048,60	1 265 068,04

Инв. № подл.	Подп. и дата	Взам. инв. №

Изм.	Кол.уч.	Лист	№ док	Подпись	Дата

2534.046.П.0/0.0002-ДПТ-3-2

Обозначение характерных точек границы	Координаты, м	
	X	Y
1	2	3
156	494 045,69	1 265 073,29
157	494 031,69	1 265 065,55
158	494 032,42	1 265 064,24
159	494 022,35	1 265 058,67
160	494 035,22	1 265 035,49
161	494 033,93	1 265 034,77
162	494 038,06	1 265 027,29
163	494 044,30	1 265 028,40
164	494 048,76	1 265 020,38
165	494 042,66	1 265 019,03
166	494 049,43	1 265 006,78
167	494 050,76	1 265 007,51
168	494 074,23	1 264 965,24
169	494 111,13	1 264 881,71
170	494 121,89	1 264 886,50
171	494 122,50	1 264 885,13
172	494 137,12	1 264 891,63
173	494 134,68	1 264 897,11
174	494 150,22	1 264 904,02
175	494 152,65	1 264 898,54
176	494 158,66	1 264 901,21
177	494 719,48	1 263 640,44
178	494 743,18	1 263 603,84
179	494 743,98	1 263 599,92
180	494 742,51	1 263 599,63
181	494 745,69	1 263 583,94
182	494 750,59	1 263 584,94
183	494 770,05	1 263 488,98
184	494 771,03	1 263 489,18
185	494 777,31	1 263 458,22
186	494 771,43	1 263 457,03
187	494 772,87	1 263 449,92
188	494 734,76	1 263 462,09
189	494 735,22	1 263 463,51
190	494 719,98	1 263 468,38
191	494 718,15	1 263 462,67
192	494 701,96	1 263 467,84
193	494 703,78	1 263 473,55
194	494 688,54	1 263 478,42
195	494 688,09	1 263 476,99
196	494 683,41	1 263 478,49

Инв. № подл.	Подп. и дата	Взам. инв. №

Изм.	Кол.уч.	Лист	№ док	Подпись	Дата

2534.046.П.0/0.0002-ДПТ-3-2

Обозначение характерных точек границы	Координаты, м	
	X	Y
1	2	3
197	494 657,98	1 263 398,86
198	494 427,60	1 263 297,64
199	494 427,00	1 263 299,02
200	494 412,35	1 263 292,58
201	494 414,76	1 263 287,09
202	494 256,83	1 263 217,70
203	494 254,42	1 263 223,19
204	494 239,77	1 263 216,76
205	494 240,37	1 263 215,39
206	492 307,55	1 262 366,21
207	492 258,33	1 262 389,81
208	492 093,36	1 262 276,93
209	492 076,98	1 262 302,06
210	492 052,23	1 262 285,12
211	492 068,59	1 262 259,98
212	492 065,22	1 262 257,67
213	492 053,40	1 262 256,33
214	492 054,11	1 262 250,37
215	492 021,67	1 262 246,69
216	492 021,06	1 262 252,65
217	492 008,37	1 262 251,21
218	492 008,54	1 262 249,72
219	492 005,35	1 262 249,36
220	491 995,85	1 262 221,02
221	491 991,56	1 262 220,06
222	491 993,33	1 262 214,31
223	491 985,43	1 262 212,53
224	491 984,13	1 262 218,39
225	491 969,50	1 262 215,10
226	491 969,83	1 262 213,64
227	491 965,02	1 262 212,56
228	491 950,00	1 262 207,05
1	491 953,91	1 262 197,30

Инв. № подл.	Подп. и дата	Взам. инв. №

Изм.	Кол.уч.	Лист	№ док	Подпись	Дата

2534.046.П.0/0.0002-ДПТ-3-2

Лист

18

4. Целевое назначение лесов, вид (виды) разрешенного использования лесного участка, количественные и качественные характеристики лесного участка, сведения о нахождении лесного участка в границах особо защитных участков лесов

Планируемый линейный объект «Газопровод межпоселковый к дер. Грибово-дер. Петровск Медынского района Калужской области» расположен на землях лесного фонда ГКУ КО «Медынское лесничество», Шанско-Заводское участковое лесничество, квартал 62, часть выдела 5, квартал 60, часть выдела 12, ГКУ КО «Медынское лесничество», Шанско-Заводское участковое лесничество, СПК «Петровский» квартал 6, части выделов 77 и 33, квартал 2, части выделов 38 и 39.

В границах лесного участка, на котором планируется строительство линейного объекта, городские леса отсутствуют.

Общая площадь лесного участка, на котором планируется строительство линейного объекта, в том числе в границах земельных участков с кадастровыми номерами 40:14:000000:699 и 40:00:000000:5771, составляет 2,2807 га.

Леса, на которых планируется размещение объекта по целевому назначению относятся к эксплуатационным лесам.

Назначение лесных участков в соответствии со ст.25 Лесного Кодекса Российской Федерации - строительство, реконструкция, эксплуатация линейных объектов.

Количественные и качественные характеристики проектируемого лесного участка указаны на основании данных государственного лесного реестра ГКУ КО «Медынское лесничество».

Таблица 4.1. Распределение земель

Общая площадь, га	в том числе									
	лесные земли					нелесные земли				
	занятые лесными насаждениями -всего	в том числе покрытые лесными культурами	не занятые лесными насаждениями	в том числе лесные питомники, плантации	итого	дороги	болото	просеки	другие	итого
1	2	5	4	5	6	7	8	9	10	11
2,2807	0,1907	-	-	-	0,1907	-	-	-	2,0900	2,0900

Таблица 4.2. Характеристика насаждений проектируемого лесного участка

Участковое лесничество/ урочище (при наличии)	№ квартала	№ выдела	Состав насаждения или характеристика лесного участка при отсутствии насаждения	Площадь (га)/запас древесины при наличии (куб.м)		в том числе по группам возраста древостоя (га/куб. м)								
						Молодняки		Средневозрастные		Приспевающие		спелые и перестойные		
						S, га	запас, куб.м	S, га	запас, куб.м	S, га	запас, куб.м	S, га	запас, куб.м	
1	2	3	4	5	6	7	8	9	10	11	12	13	14	
Медынское , Шанско-Заводское	62	5	ЛЭП	1,2046	-	-	-	-	-	-	-	-	-	-
	60	12	ЛЭП	0,7846	-	-	-	-	-	-	-	-	-	-

Взам. инв.№	
Подп. и дата	
Инв. № подл.	

Участковое лесничество/ урочище (при наличии)	№ квартала	№ выдела	Состав насаждения или характеристика лесного участка при отсутствии насаждения	Площадь (га)/запас древесины при наличии (куб.м)		в том числе по группам возраста древостоя (га/куб. м)								
						Молодняки		Средневозрастные		Приспевающие		спелые и перестойные		
				S, га	запас, куб.м	S, га	запас, куб.м	S, га	запас, куб.м	S, га	запас, куб.м	S, га	запас, куб.м	
1	2	3	4	5	6	7	8	9	10	11	12	13	14	
Медынское, Шанско-Заводское, СПК «Петровский»	6	77	ЛЭП	0,1008	-	-	-	-	-	-	-	-	-	
		33	80ЛЧ2Б	0,0017	0,3	-	-	-	-	-	-	0,0017	0,3	
	2	38	4Б3ОС3Е+Д+Б+Е	0,1243	36,0	-	-	-	-	-	-	-	0,1243	36,0
		39	9Б1ОС+Е+ИВ	0,0647	16,8	-	-	-	-	-	-	-	0,0647	16,8
Итого	-	-	-	2,2807	53,1	-	-	-	-	-	-	0,1907	53,1	

Таблица 4.3. Средние таксационные показатели насаждений проектируемого лесного участка

Целевое назначение лесов	Хозяйство, преобладающая порода	Состав насаждений	Возраст	Бонитет	Полнота	Средний запас древесины (куб. м/га)		
						Средневозрастные	приспевающие	спелые и перестойные
Эксплуатационные леса	Мягколиственное	4Б3ОС3Е+Д+Б+Е	60	1А	0,8	-	-	278

Таблица 4.4. Виды и объемы использования лесов на проектируемом лесном участке

Целевое назначение лесов	Хозяйство (хвойное, твердолиственное, мягколиственное)	Площадь (га)	Единица измерения	Объемы использования лесов (изъятия лесных ресурсов)
Вид использования лесов - строительство, реконструкция и эксплуатация линейных объектов. Цель предоставления - строительство линейного объекта «Газопровод межпоселковый к дер. Грибово-дер. Петровск Медынского района Калужской области»				
Эксплуатационные леса	Мягколиственное	2,2807	га	53,1

4.5. Виды разрешенного использования лесов на проектируемом лесном участке

Лесохозяйственным регламентом ГКУ КО «Медынское лесничество» на проектируемом лесном участке разрешены следующие виды использования:

Взам. инв.№	
Подп. и дата	
Инв. № подл.	

Изм.	Кол.уч.	Лист	№ док	Подпись	Дата	2534.046.П.0/0.0002-ДПТ-3-2	Лист
							20

- заготовка древесины;
- заготовка и сбор недревесных ресурсов, пищевых лесных ресурсов и сбор лекарственных растений;
- заготовка пищевых лесных ресурсов и сбор лекарственных растений;
- осуществление видов деятельности в сфере охотничьего хозяйства;
- ведение сельского хозяйства;
- пчеловодство и сенокосение;
- Осуществление научно-исследовательской деятельности, образовательной деятельности;
- Создание лесных плантаций и их эксплуатация;
- Выращивание лесных плодовых, ягодных, декоративных растений, лекарственных растений;
- Выполнение работ по геологическому изучению недр, разработка месторождений полезных ископаемых;
- Строительство, реконструкция, эксплуатация линейных объектов;
- Осуществление религиозной деятельности.

4.6. Сведения об обременениях проектируемого лесного участка

Обременения на проектируемый лесной участок отсутствуют.

4.7. Сведения об ограничениях использования лесов

С учетом целевого назначения и правового режима лесов, установленного лесным законодательством Российской Федерации, лесохозяйственным регламентом ГКУ КО «Медынское лесничество» предусмотрены ограничения в использовании лесов установленные Лесным кодексом Российской Федерации и другими


нормативными и правовыми актами

- Заготовка древесины;
- Заготовка живицы;
- Заготовка и сбор недревесных лесных ресурсов;
- Заготовка пищевых лесных ресурсов и сбор лекарственных растений;
- Осуществление видов деятельности в сфере охотничьего хозяйства;
- Ведение сельского хозяйства;
- Осуществление научно-исследовательской и образовательной деятельности;

Инв. № подл.	Подп. и дата	Взам. инв.№							2534.046.П.0/0.0002-ДПТ-3-2	Лист
										21
			Изм.	Кол.уч.	Лист	№ док	Подпись	Дата		

Схема расположения лесного участка

Местоположение: ГКУ КО «Медынское лесничество», Шанско-Заводское участковое лесничество, квартал 62, часть выдела 5

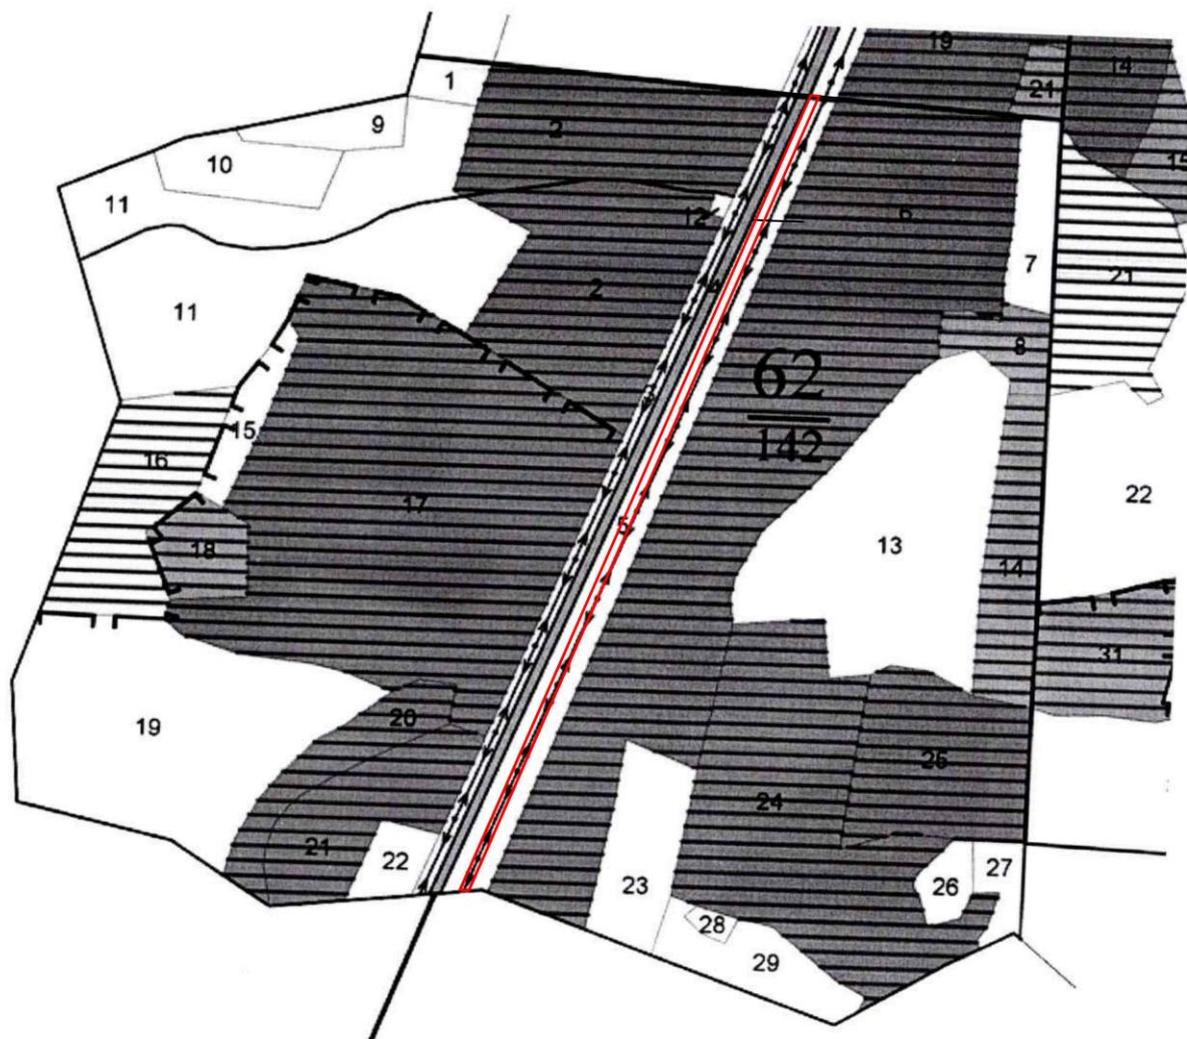

— - граница планируемого лесного участка

Взам. инв.№	
Подп. и дата	
Инв. № подл.	

Изм.	Кол.уч.	Лист	№ док	Подпись	Дата

2534.046.П.0/0.0002-ДПТ-3-2

Схема расположения лесного участка

Местоположение: ГКУ КО «Медынское лесничество», Шанско-Заводское участковое лесничество, квартал 60, часть выдела 12.



— граница планируемого лесного участка

Инв. № подл.	Подп. и дата	Взам. инв. №

Изм.	Кол.уч.	Лист	№ док	Подпись	Дата

2534.046.П.0/0.0002-ДПТ-3-2

Схема расположения лесного участка

Местоположение: ГКУ КО «Медынское лесничество», Шанско-Заводское участковое лесничество, СПК «Петровский» квартал 6, часть выдела 77



— граница планируемого лесного участка


Взам. инв.№	
Подп. и дата	
Инв. № подл.	

Изм.	Кол.уч.	Лист	№ док	Подпись	Дата

2534.046.П.0/0.0002-ДПТ-3-2

Схема расположения лесного участка

Местоположение: ГКУ КО «Медынское лесничество», Шанско-Заводское участковое лесничество, СПК «Петровский», квартал 2, части выделов 38 и 39

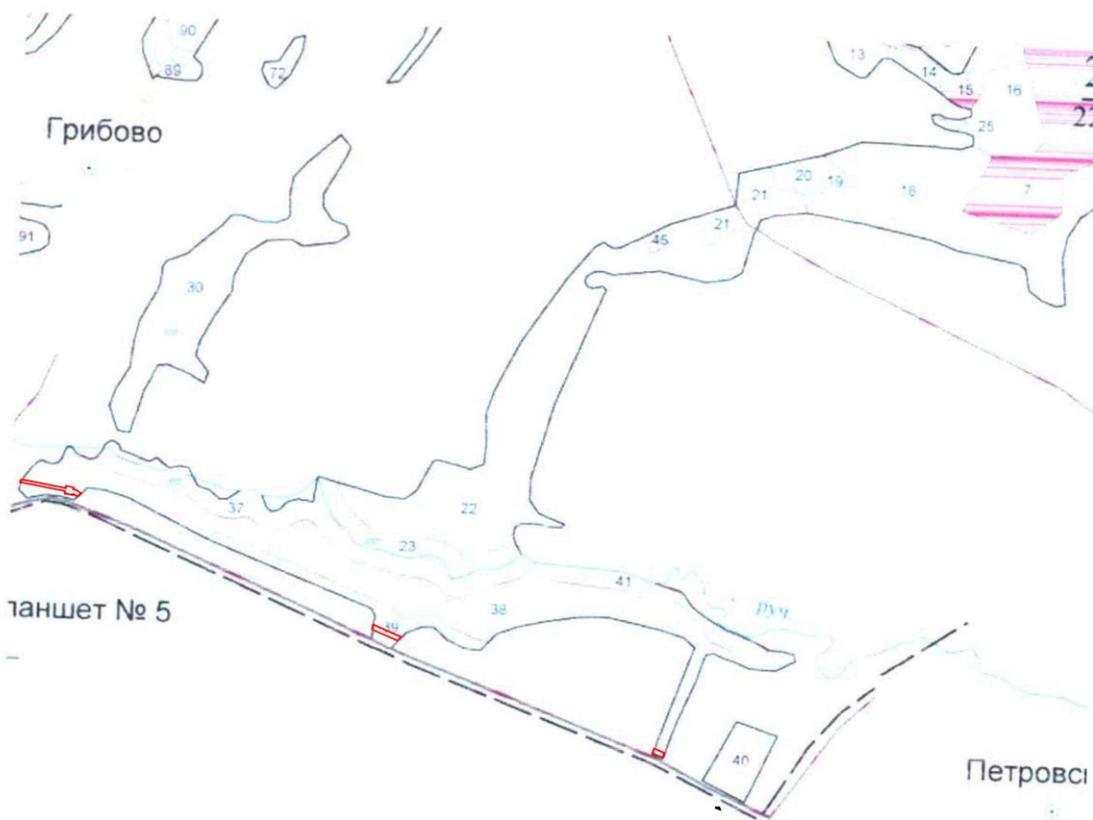

— граница планируемого лесного участка


Инв. № подл.	Подп. и дата	Взам. инв. №

Изм.	Кол.уч.	Лист	№ док	Подпись	Дата

2534.046.П.0/0.0002-ДПТ-3-2

Схема расположения лесного участка

Местоположение: ГКУ КО «Медынское лесничество», Шанско-Заводское участковое лесничество, СПК «Петровский» квартал 6, часть выдела 33

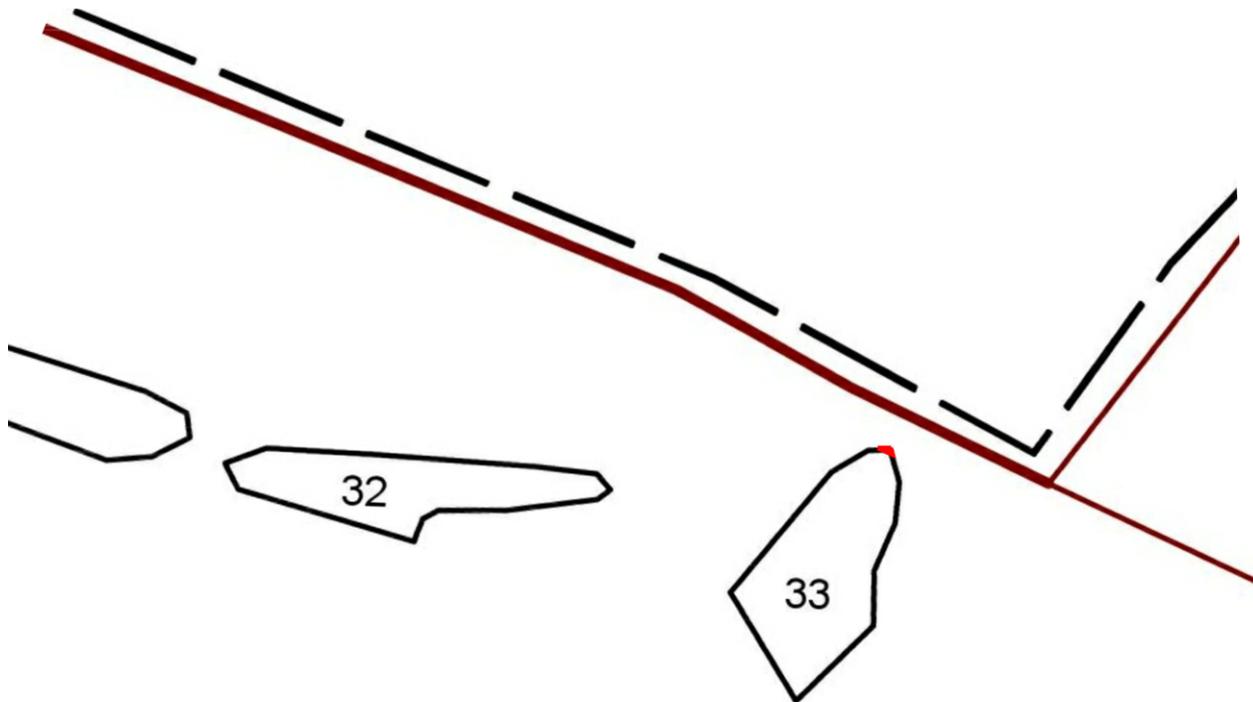

— - граница планируемого лесного участка

Инв. № подл.	Подп. и дата	Взам. инв. №

Изм.	Кол.уч.	Лист	№ док	Подпись	Дата

2534.046.П.0/0.0002-ДПТ-3-2