



Общество с ограниченной ответственностью
«Газпром проектирование»

Заказчик – ООО «Газпром межрегионгаз»

**МЕЖПОСЕЛКОВЫЙ ГАЗОПРОВОД К ДЕР. КОЛЫШКИНО - ДЕР.
ДЕРМИНКА С ОТВОДАМИ К ДЕР. ТРОСКИНО, ДЕР. ЛАПИНО
ДЗЕРЖИНСКОГО РАЙОНА КАЛУЖСКОЙ ОБЛАСТИ**

ДОКУМЕНТАЦИЯ ПО ПЛАНИРОВКЕ ТЕРРИТОРИИ

Проект планировки территории

Проект планировки территории. Основная часть

2536.046.П.0/0.0002-ДПТ-1

Том 1

Заказчик – ООО «Газпром межрегионгаз»

**МЕЖПОСЕЛКОВЫЙ ГАЗОПРОВОД К ДЕР. КОЛЫШКИНО - ДЕР.
ДЕРМИНКА С ОТВОДАМИ К ДЕР. ТРОСКИНО, ДЕР. ЛАПИНО
ДЗЕРЖИНСКОГО РАЙОНА КАЛУЖСКОЙ ОБЛАСТИ**

ДОКУМЕНТАЦИЯ ПО ПЛАНИРОВКЕ ТЕРРИТОРИИ

Проект планировки территории

Проект планировки территории. Основная часть

2536.046.П.0/0.0002-ДПТ-1

Том 1

Заместитель директора
филиала по производству



Ю.М. Комиссаров

Главный инженер проекта

И.Я. Галиев

Инв. № подл.	
Подпись и дата	
Взам. инв. №	



ОБЩЕСТВО С ОГРАНИЧЕННОЙ ОТВЕТСТВЕННОСТЬЮ

Заказчик – ООО «Газпром проектирование»

**МЕЖПОСЕЛКОВЫЙ ГАЗОПРОВОД К ДЕР. КОЛЬШКИНО -
ДЕР. ДЕРМИНКА С ОТВОДАМИ К ДЕР. ТРОСКИНО, ДЕР.
ЛАПИНО ДЗЕРЖИНСКОГО РАЙОНА КАЛУЖСКОЙ
ОБЛАСТИ**

ДОКУМЕНТАЦИЯ ПО ПЛАНИРОВКЕ ТЕРРИТОРИИ

ПРОЕКТ ПЛАНИРОВКИ ТЕРРИТОРИИ

Том 1

ПРОЕКТ ПЛАНИРОВКИ ТЕРРИТОРИИ. ОСНОВНАЯ ЧАСТЬ

2536.046.П.0/0.0002-ДПТ-1

Инь. № подл.	Взам. инв. №	Подп. и дата
--------------	--------------	--------------

Изм.	№ док.	Подп.	Дата



ОБЩЕСТВО С ОГРАНИЧЕННОЙ ОТВЕТСТВЕННОСТЬЮ

Заказчик – ООО «Газпром проектирование»

**МЕЖПОСЕЛКОВЫЙ ГАЗОПРОВОД К ДЕР. КОЛЫШКИНО -
ДЕР. ДЕРМИНКА С ОТВОДАМИ К ДЕР. ТРОСКИНО, ДЕР.
ЛАПИНО ДЗЕРЖИНСКОГО РАЙОНА КАЛУЖСКОЙ
ОБЛАСТИ**

ДОКУМЕНТАЦИЯ ПО ПЛАНИРОВКЕ ТЕРРИТОРИИ

ПРОЕКТ ПЛАНИРОВКИ ТЕРРИТОРИИ

Том 1

ПРОЕКТ ПЛАНИРОВКИ ТЕРРИТОРИИ. ОСНОВНАЯ ЧАСТЬ

2536.046.П.0/0.0002-ДПТ-1

Подп. и дата	
Взам. инв. №	
Инв. № подл.	

Главный инженер



С.А. Сергеев

Главный инженер проектов

Д.Ю. Иванов

Состав документации по планировке территории

Обозначение	Наименование	Примечание
2536.046.П.0/0.0002-ДПТ-1	Том 1. Проект планировки территории. Основная часть	30
2536.046.П.0/0.0002-ДПТ-1-1	Раздел 1. Основная часть проекта планировки территории. Графическая часть	15
2536.046.П.0/0.0002-ДПТ-1-2	Раздел 2. Основная часть проекта планировки территории. Положение о размещении линейных объектов	15
2536.046.П.0/0.0002-ДПТ-2	Том 2. Проект планировки территории. Материалы по обоснованию проекта планировки территории	77
2536.046.П.0/0.0002-ДПТ-2-1	Раздел 3. Материалы по обоснованию проекта планировки территории. Графическая часть	42
2536.046.П.0/0.0002-ДПТ-2-2	Раздел 4. Материалы по обоснованию проекта планировки территории. Пояснительная записка	35
2536.046.П.0/0.0002-ДПТ-3	Том 3. Проект межевания территории. Основная часть	40
2536.046.П.0/0.0002-ДПТ-3-1	Раздел 1. Основная часть проекта межевания территории. Графическая часть	15
2536.046.П.0/0.0002-ДПТ-3-2	Раздел 2. Основная часть проекта межевания территории. Текстовая часть	25
2536.046.П.0/0.0002-ДПТ-4	Том 4. Проект межевания территории. Материалы по обоснованию проекта межевания территории	19
2536.046.П.0/0.0002-ДПТ-4-1	Раздел 3. Материалы по обоснованию проекта межевания территории. Графическая часть	15
2536.046.П.0/0.0002-ДПТ-4-2	Раздел 4. Материалы по обоснованию проекта межевания территории. Пояснительная записка	4

Согласовано		

Взам. инв. №

Подп. и дата

Инв. № подл.

2536.046.П.0/0.0002-ДПТ-1-1						
Изм.	Кол.уч.	Лист	№ док	Подпись	Дата	
Разраб.		Шубина			04.23	
Пров.		Иванов			04.23	
Состав документации по планировке территории				Стадия	Лист	Листов
				П	1	1

Основная часть проекта планировки территории. Графическая часть

Обоснование отсутствия чертежей в основной части проекта планировки территории.

В рамках разработки проекта планировки территории, предусматривающего размещение линейного объекта «Межпоселковый газопровод к дер. Колышкино - дер. Дерминка с отводами к дер. Троскино, дер. Лапино Дзержинского района Калужской области» линейные объекты, подлежащие реконструкции в связи с изменением их местоположения, отсутствуют.


Учитывая вышеизложенное, необходимость разработки чертежа границ зон планируемого размещения линейных объектов, подлежащих реконструкции в связи с изменением их местоположения, а также приложения - перечень координат характерных точек, отсутствует.

Взам. инв. №								
Подп. и дата								
Инв. № подл.								
						2536.046.П.0/0.0002-ДПТ-1-1		
		Изм.	Кол.уч.	Лист	№ док	Подпись	Дата	
		Разраб.		Шубина			04.23	
		Пров.		Иванов			04.23	
		Основная часть проекта планировки территории. Графическая часть				Стадия	Лист	Листов
						П	1	1

деревня Шуплово,
МО СП "Село Совхоз Чкаловский"
Дзержинского района
Калужской области

438800.00
1267400.00

Схема расположения листов

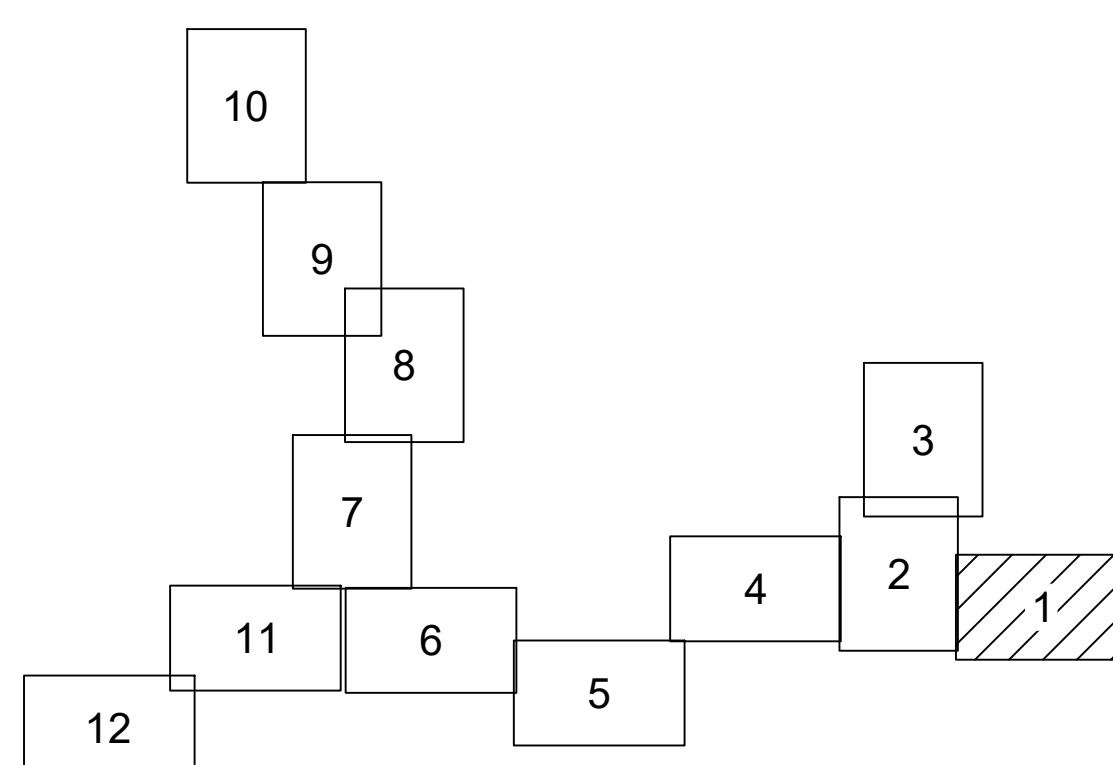


Условные обозначения

- - границы зоны планируемого размещения линейного объекта
- - границы зоны планируемого размещения объекта капитального строительства
- - граница территории, в отношении которой осуществляется подготовка проекта планировки
- - границы населенных пунктов
- 10 - номера характерных точек границ зон планируемого размещения линейных объектов, в том числе точек начала и окончания, точек изменения описания границ таких зон
- существующие элементы планировочной структуры, занятые линейными объектами
- Существующие инженерные сети**
- - линии электропередач
- - газопроводы

Примечание:


- 1 - Система координат - МСК-40
- 2 - Существующие (ранее установленные в соответствии с законодательством Российской Федерации) красные линии отсутствуют в границах территории, в отношении которой осуществляется подготовка проекта планировки.
- 3 - Установление красных линий для линейного объекта - газопровода не предусмотрено действующим градостроительным законодательством
- 4 - Отмена существующих красных линий не предусмотрена
- 5 - Неотъемлемой частью чертежа является приложение - Ведомость координат конечных, поворотных точек границ зоны размещения линейного объекта (Том 1, Раздел 1, Таблица 3.1)

				25.36.04.6 П.0/0.0002-ДПТ-1-1		
				«Межселенный газопровод к дер. Колышкино - дер. Дерюшка с отводами к дер. Троскино, дер. Лапино Дзержинского района Калужской области»		
Изм.	Кол.ч.	Лист	№ док	Подпись	Дата	Раздел 1. Основная часть проекта планировки территории. Графическая часть Чертеж красных линий. Чертеж границ зон планируемого размещения линейного объекта. Масштаб 1:1000
Разработал	Шубина				04.2023	
Проверил	Иванов				04.2023	
				Стадия	Лист	Листов
				П	1	12
				ООО "ЭкспертГаз" Санкт-Петербург		Формат А1

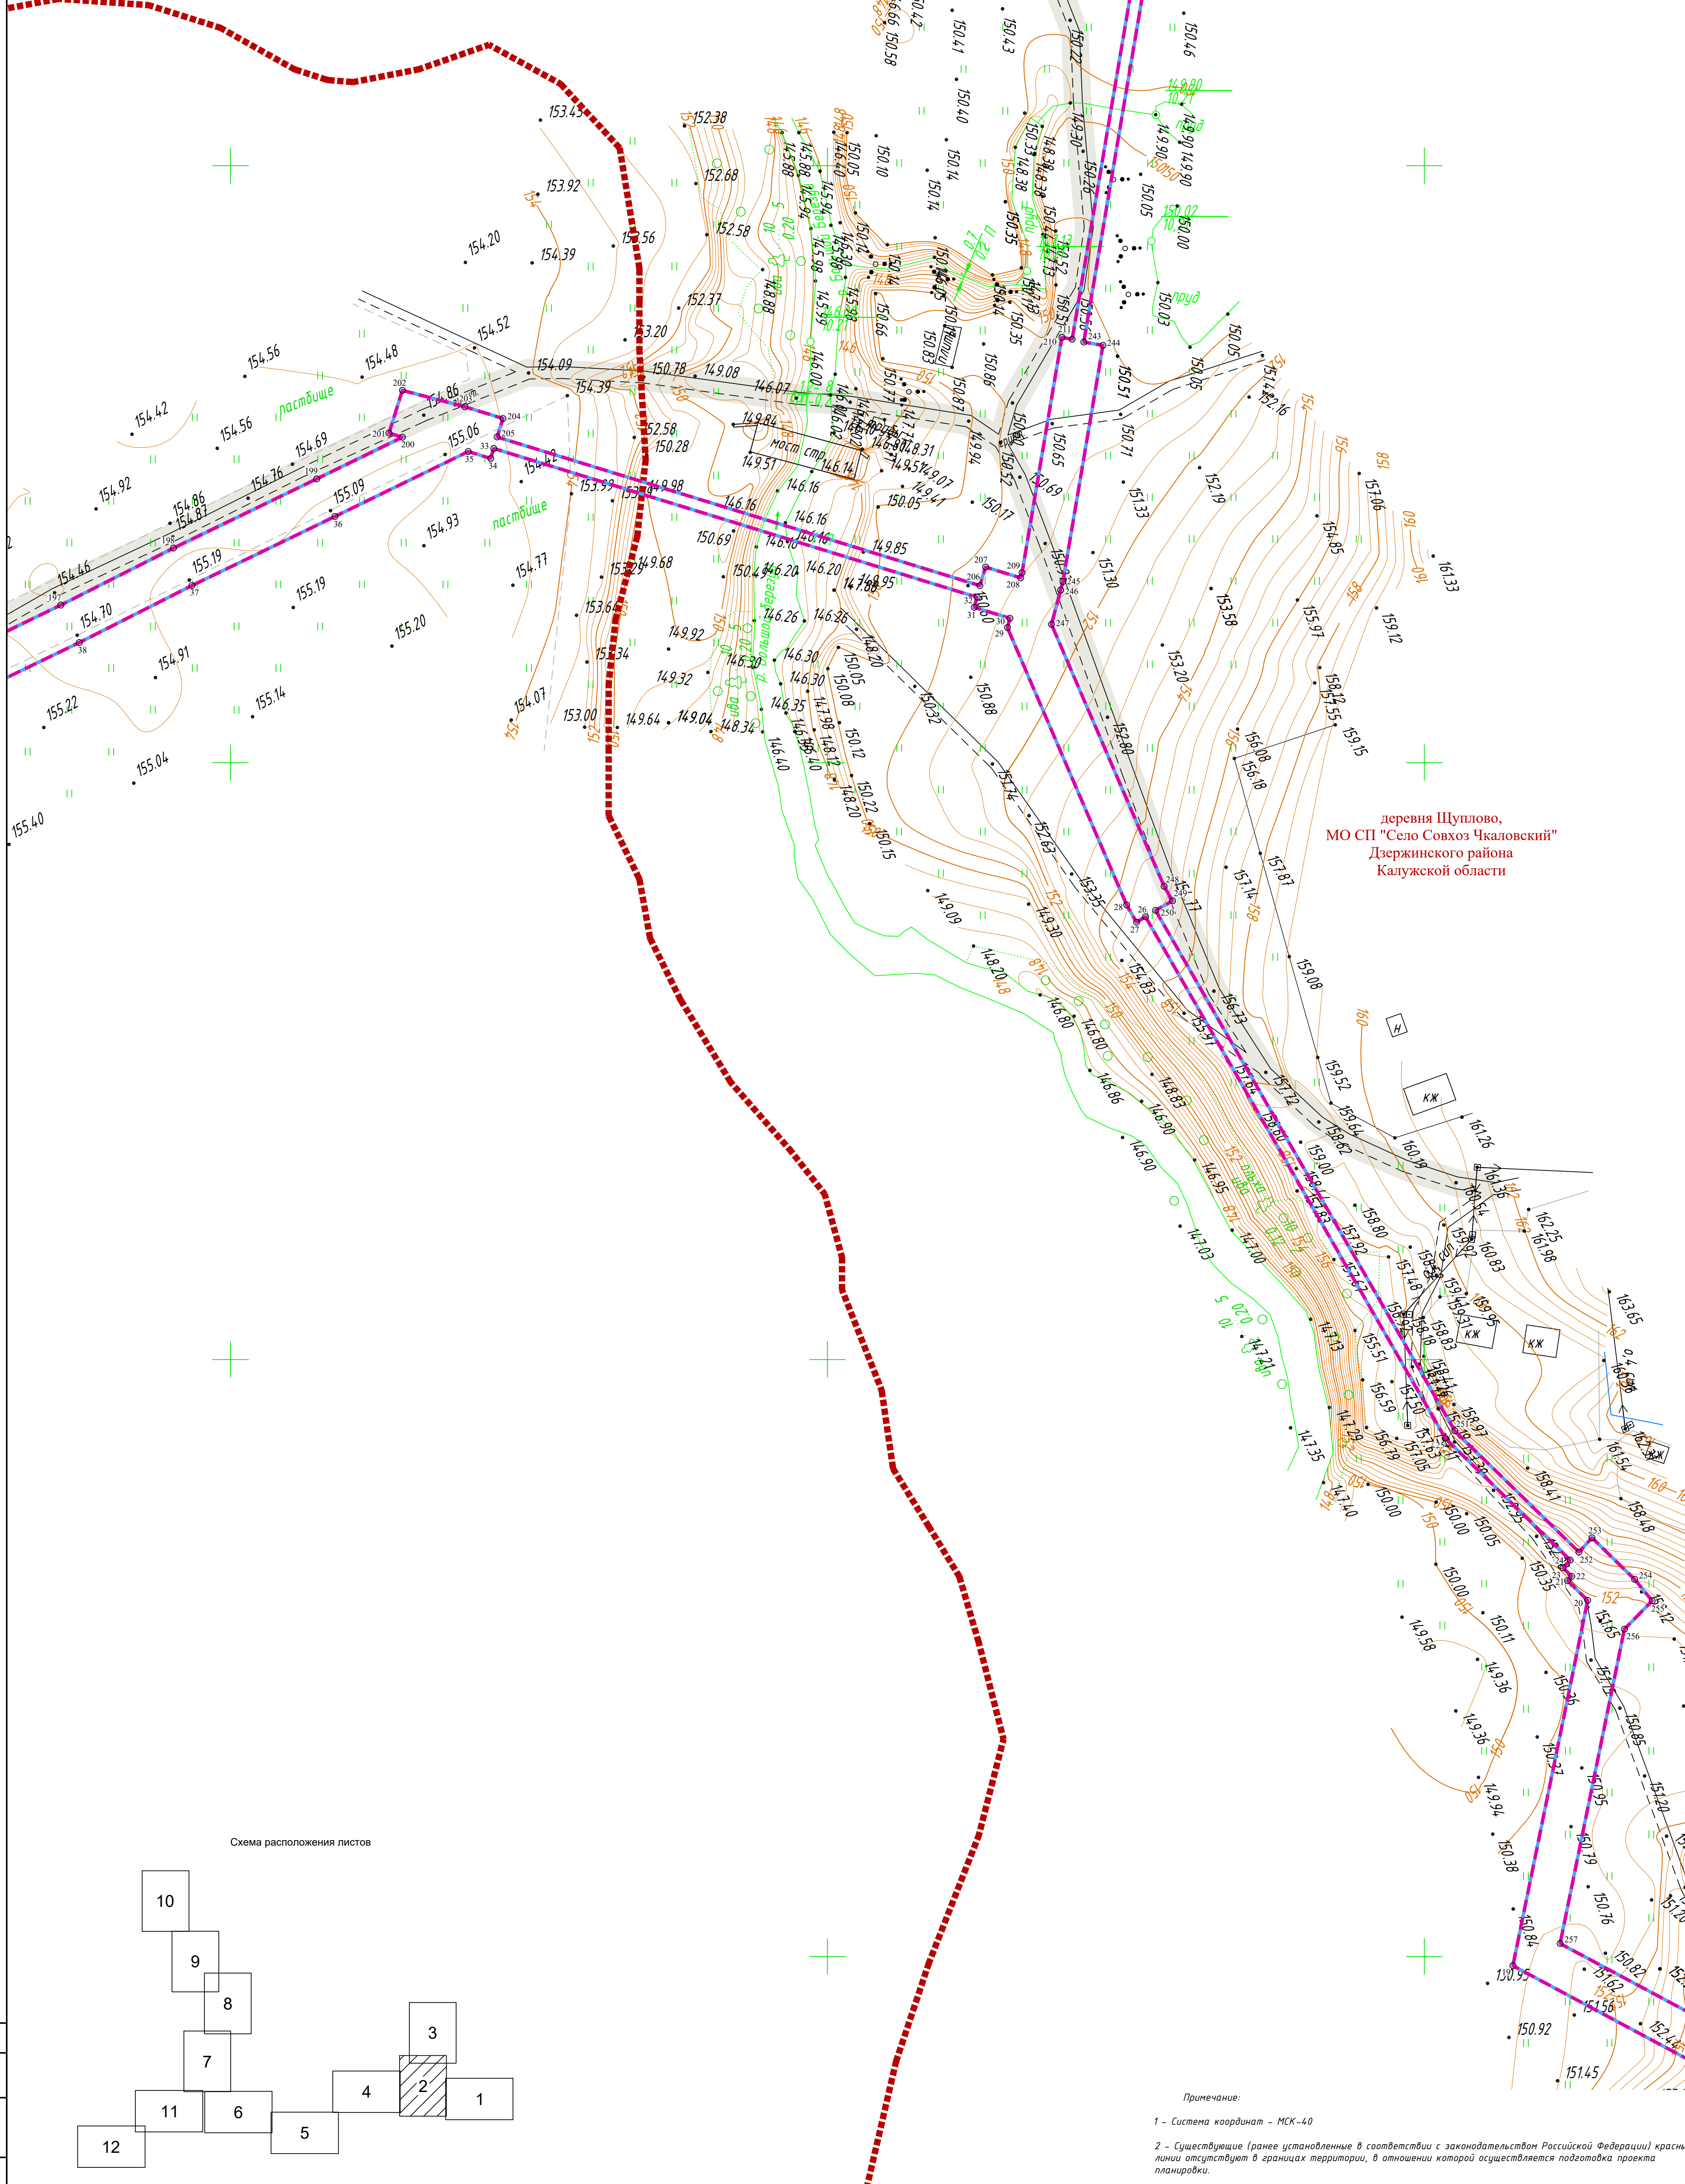

деревня Шуплово,
МО СП "Село Совхоз Чкаловский"
Дзержинского района
Калужской области

Схема расположения листов

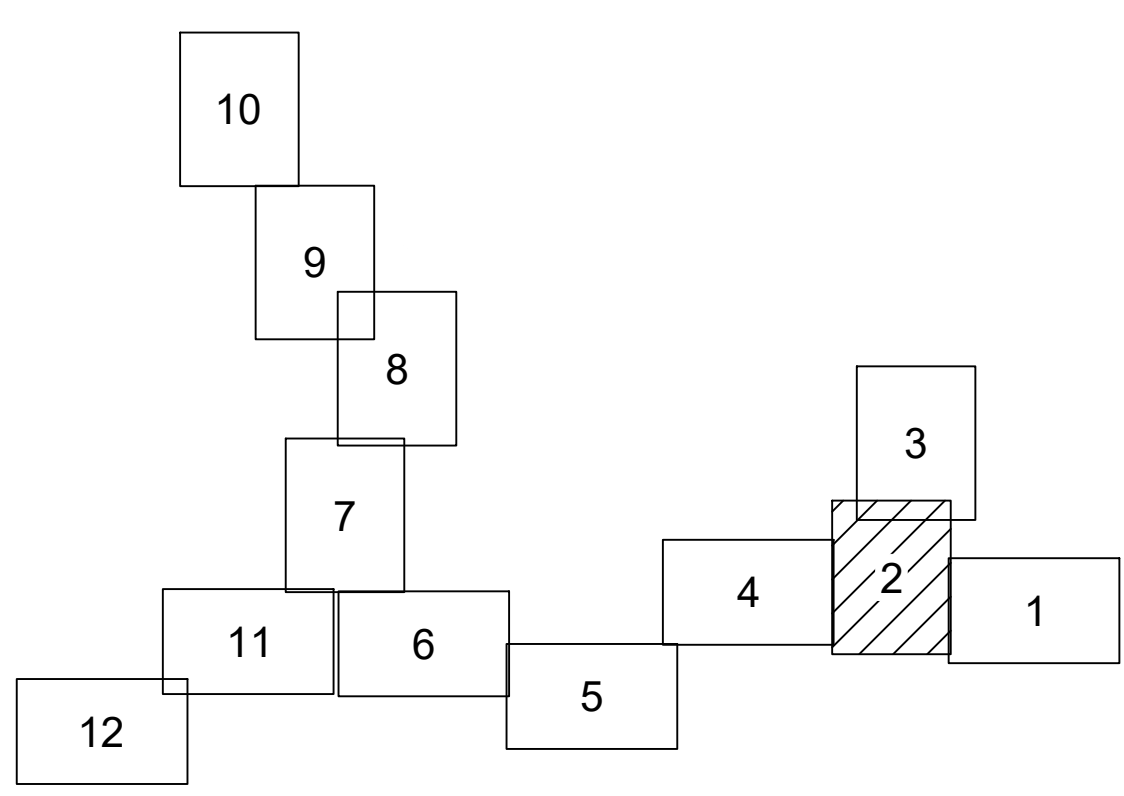

Примечание:

- 1 - Система координат - МСК-40
- 2 - Существующие (ранее установленные в соответствии с законодательством Российской Федерации) красные линии отсутствуют в границах территории, в отношении которой осуществляется подготовка проекта планировки.
- 3 - Установление красных линий для линейного объекта - газопровода не предусмотрено действующим градостроительным законодательством
- 4 - Отмена существующих красных линий не предусмотрена
- 5 - Неотъемлемой частью чертежа является приложение - ведомость координат конечных, поворотных точек границ зоны размещения линейного объекта (Том 1, Раздел 1, Таблица 3.1)

Условные обозначения

- - границы зоны планируемого размещения линейного объекта
 - - границы зоны планируемого размещения объекта капитального строительства
 - - граница территории, в отношении которой осуществляется подготовка проекта планировки
 - - границы населенных пунктов
 - 10 - номера характерных точек границ зон планируемого размещения линейных объектов, в том числе точек начала и окончания, точек изменения описания границ таких зон
 - существующие элементы планировочной структуры, занятые линейными объектами
- Существующие инженерные сети
- - линии электропередачи
 - - газопроводы


2536.046.П.0.0 0002-ДПТ-1-1			
«Межселоселовый газопровод к дер. Кошкино - дер. Дерюшка с отводами к дер. Траскино, дер. Липино Дзержинского района Калужской области»			
Изм.	Колуч.	Лист № док.	Подпись
Разработал	Шубина		04.2023
Проверил	Иванов		04.2023
Раздел 1. Основная часть проекта планировки территории. Графическая часть.		Стадия	Лист
		П	2
Чертеж красных линий. Чертеж границ зон планируемого размещения линейного объекта.		Листов	12
Масштаб 1:1000		ООО "ЭкспертГаз" Санкт-Петербург	

Согласовано
Изм. №перод. Погр. и дата
Взам. инв. №

деревня Троскино,
МО СП "Село Совхоз Чкаловский"
Дзержинского района
Калужской области

деревня Щуплово,
МО СП "Село Совхоз Чкаловский"
Дзержинского района
Калужской области

Схема расположения листов

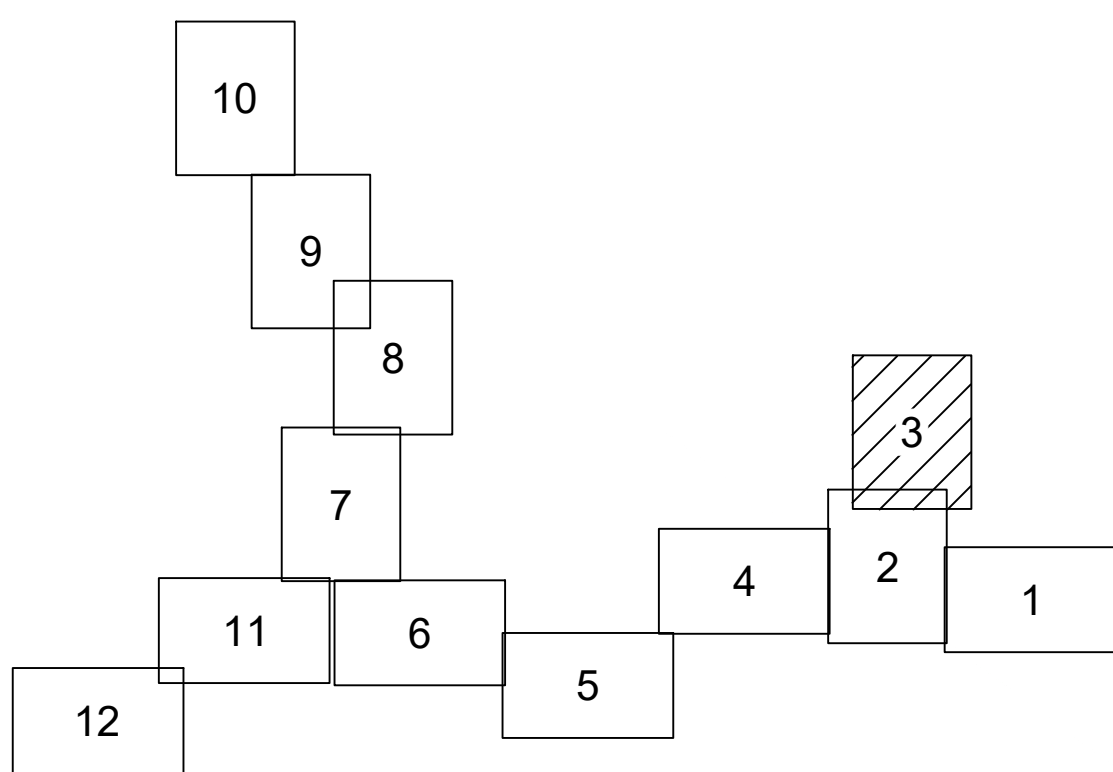

Условные обозначения

- - границы зоны планируемого размещения линейного объекта
- - границы зоны планируемого размещения объекта капитального строительства
- - граница территории, в отношении которой осуществляется подготовка проекта планировки
- - границы населенных пунктов
- 10 - номера характерных точек границ зон планируемого размещения линейных объектов, в том числе точек начала и окончания, точек изменения описания границ таких зон

Существующие инженерные сети


- линии электропередач
- газопроводы

- существующие элементы планировочной структуры, занятые линейными объектами

Примечание:

- 1 - Система координат - МСК-40
- 2 - Существующие (ранее установленные в соответствии с законодательством Российской Федерации) красные линии отсутствуют в границах территории, в отношении которой осуществляется подготовка проекта планировки.
- 3 - Установление красных линий для линейного объекта - газопровода не предусмотрено действующим градостроительным законодательством
- 4 - Отмена существующих красных линий не предусмотрена
- 5 - Неотъемлемой частью чертежа является приложение - Ведомость координат конечных, поворотных точек границ зоны размещения линейного объекта (Том 1, Раздел 1, Таблица 3.1)

2536.046.П.0/0.0002-ДПТ-1-1					
«Межселовкой газопровод к дер. Кошкино - дер. Дерюшка с отводами к дер. Троскино, дер. Лалино Дзержинского района Калужской области»					
Изм.	Колуч.	Лист	№ док	Подпись	Дата
Разработал	Шубина				04.2023
Проверил	Иванов				04.2023
Чертеж красных линий. Чертеж границ зон планируемого размещения линейного объекта.			Стадия	Лист	Листов
			П	3	12
Масштаб 1:1000			ООО "ЭкспертГаз" Санкт-Петербург		

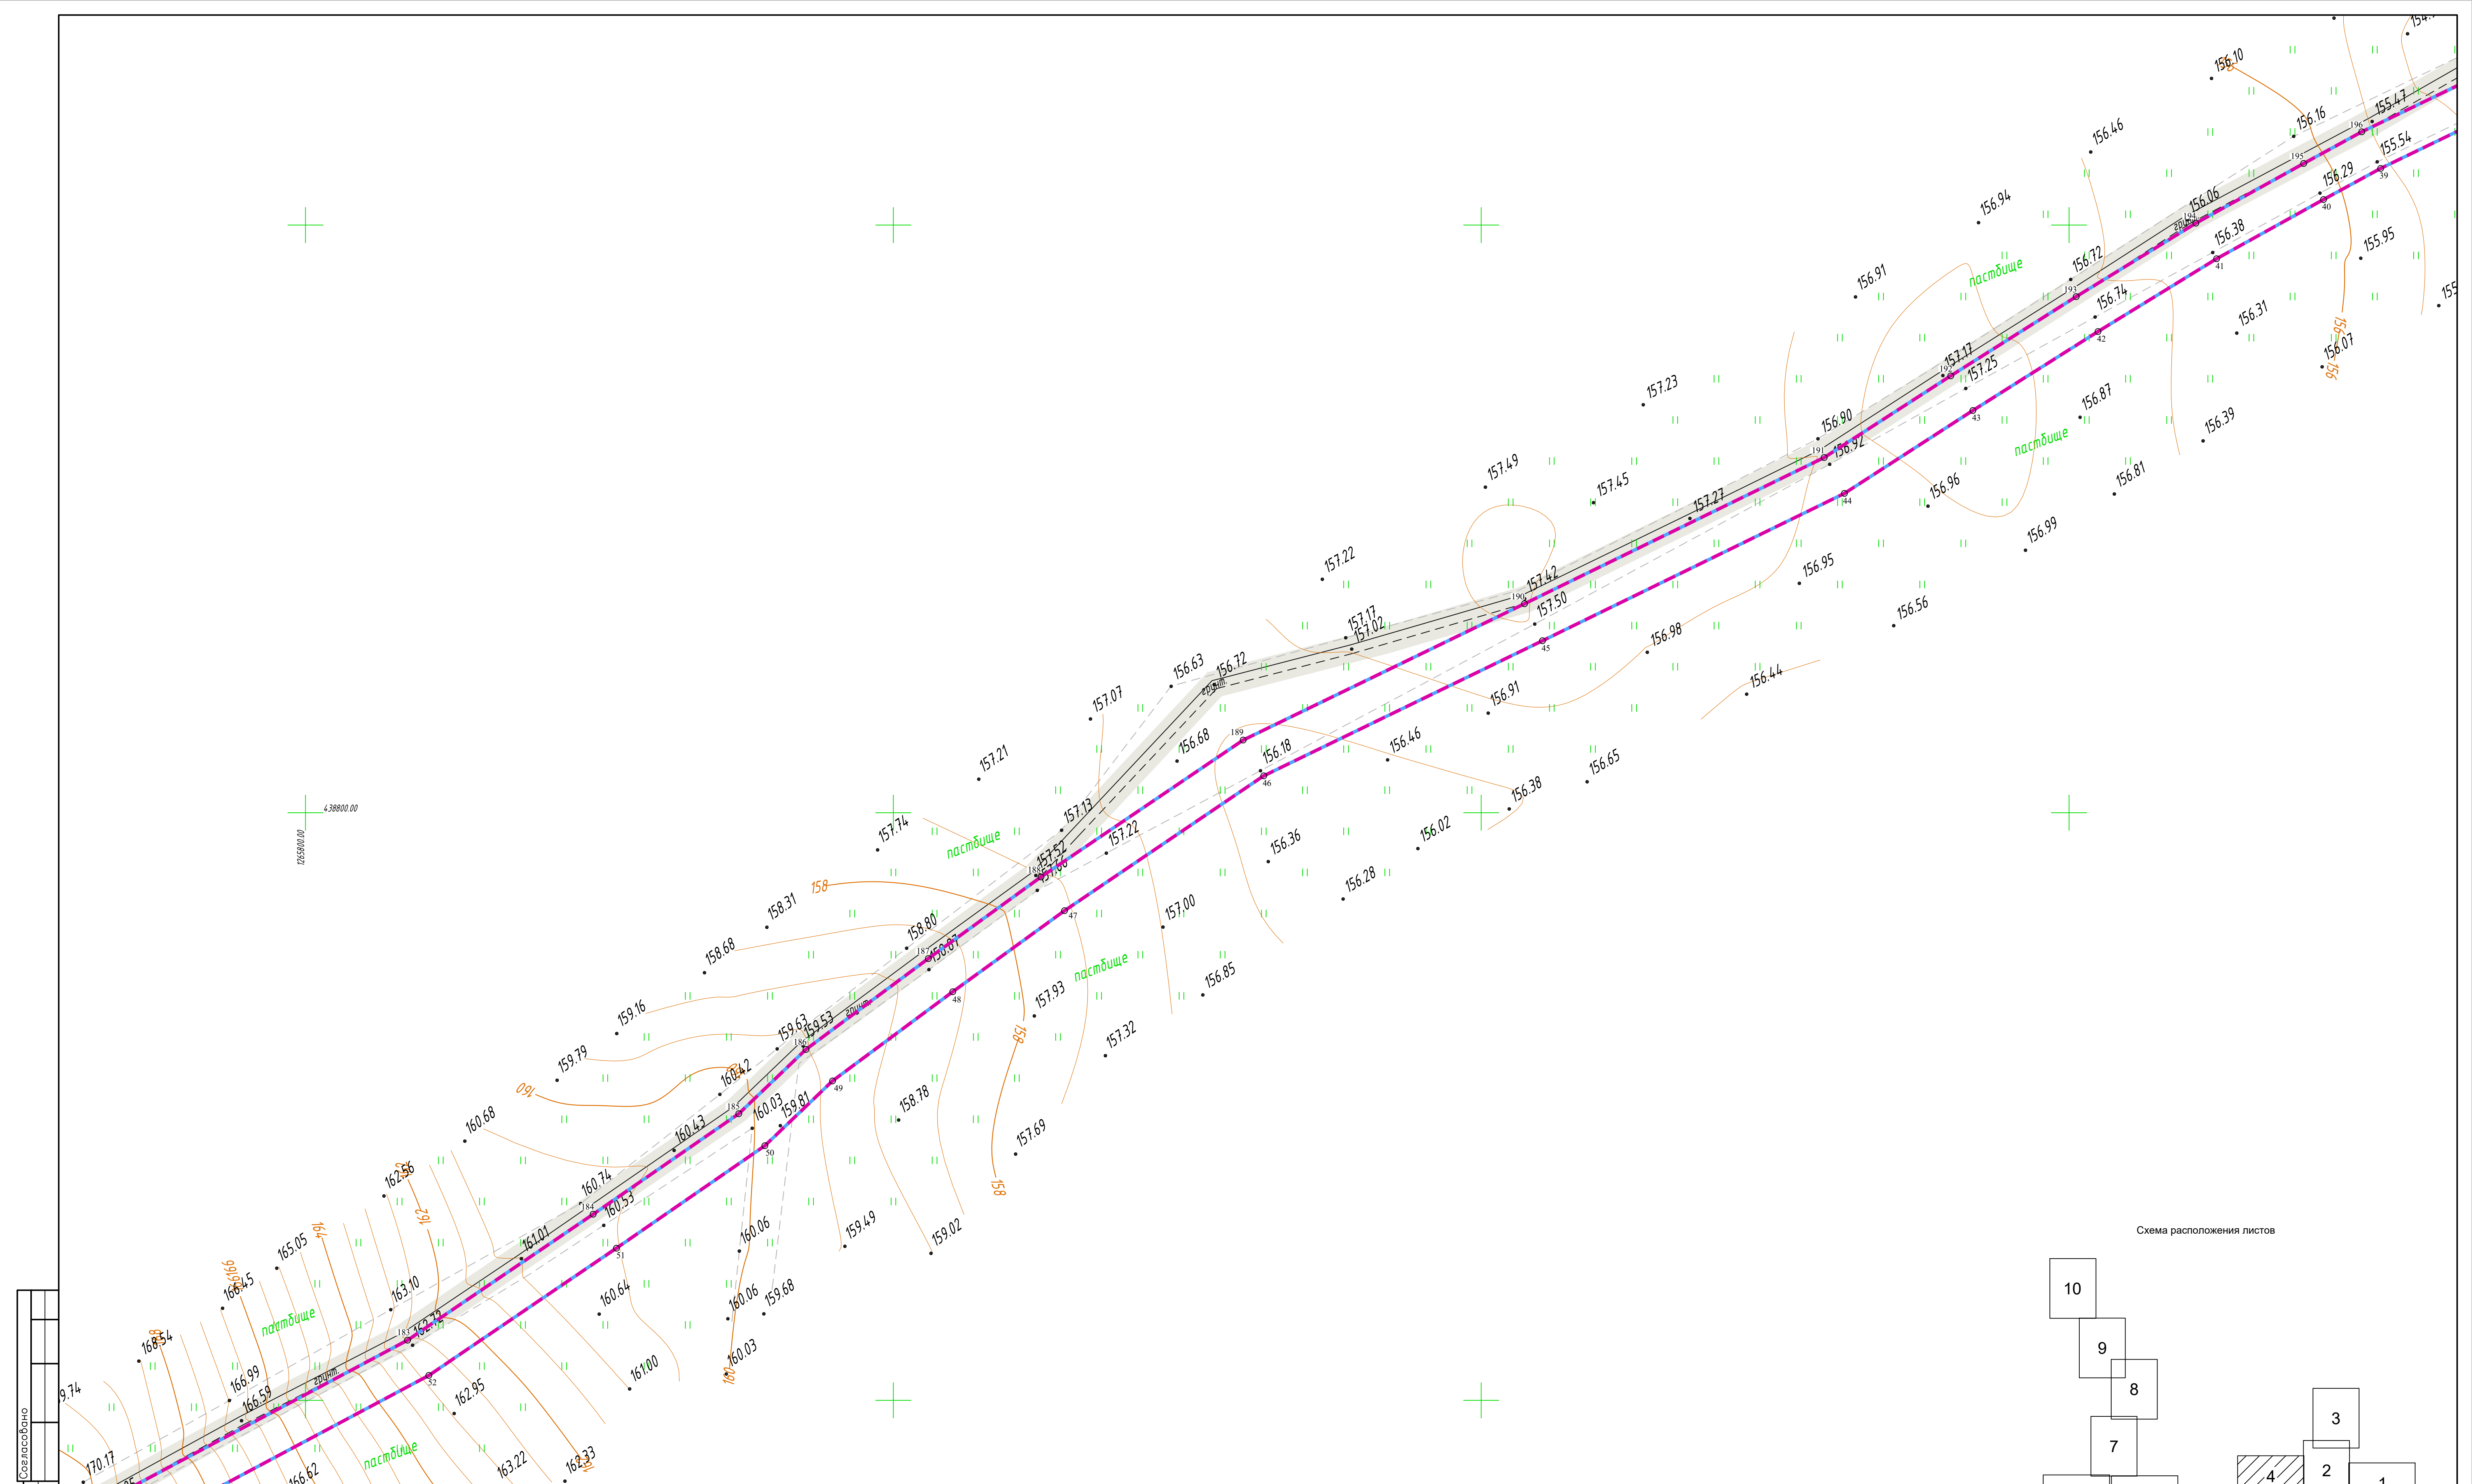

Условные обозначения

- - границы зоны планируемого размещения линейного объекта
- - границы зоны планируемого размещения объекта капитального строительства
- - граница территории, в отношении которой осуществляется подготовка проекта планировки
- - границы населенных пунктов
- 10 - номера характерных точек границ зон планируемого размещения линейных объектов, в том числе точек начала и окончания, точек изменения описания границ таких зон
- существующие элементы планировочной структуры, занятые линейными объектами
- Существующие инженерные сети**
- - линии электропередач
- - газопроводы

Примечание:

- 1 - Система координат - МСК-40
- 2 - Существующие (ранее установленные в соответствии с законодательством Российской Федерации) красные линии отсутствуют в границах территории, в отношении которой осуществляется подготовка проекта планировки.
- 3 - Установление красных линий для линейного объекта - газопровода не предусмотрена действующим градостроительным законодательством
- 4 - Отмена существующих красных линий не предусмотрена
- 5 - Неотъемлемой частью чертежа является приложение - Ведомость координат конечных, поворотных точек границ зоны размещения линейного объекта (Том 1, Раздел 1, Таблица 3.1)

				25.36.04.6 П. 0/0.0002-ДПТ-1-1					
				«Межпоселковый газопровод к дер. Кошкино - дер. Дерюшка с отводами к дер. Троскино, дер. Лапыно Дзержинского района Калужской области»					
Изм.	Кол.ч.	Лист	№ док	Подпись	Дата	Раздел 1. Основная часть проекта планировки территории. Графическая часть	Стадия	Лист	Листов
							П	4	12
				Чертеж красных линий. Чертеж границ зон планируемого размещения линейного объекта. Масштаб 1:1000			ООО «ЭкспертГаз» Санкт-Петербург		
Формат А1									


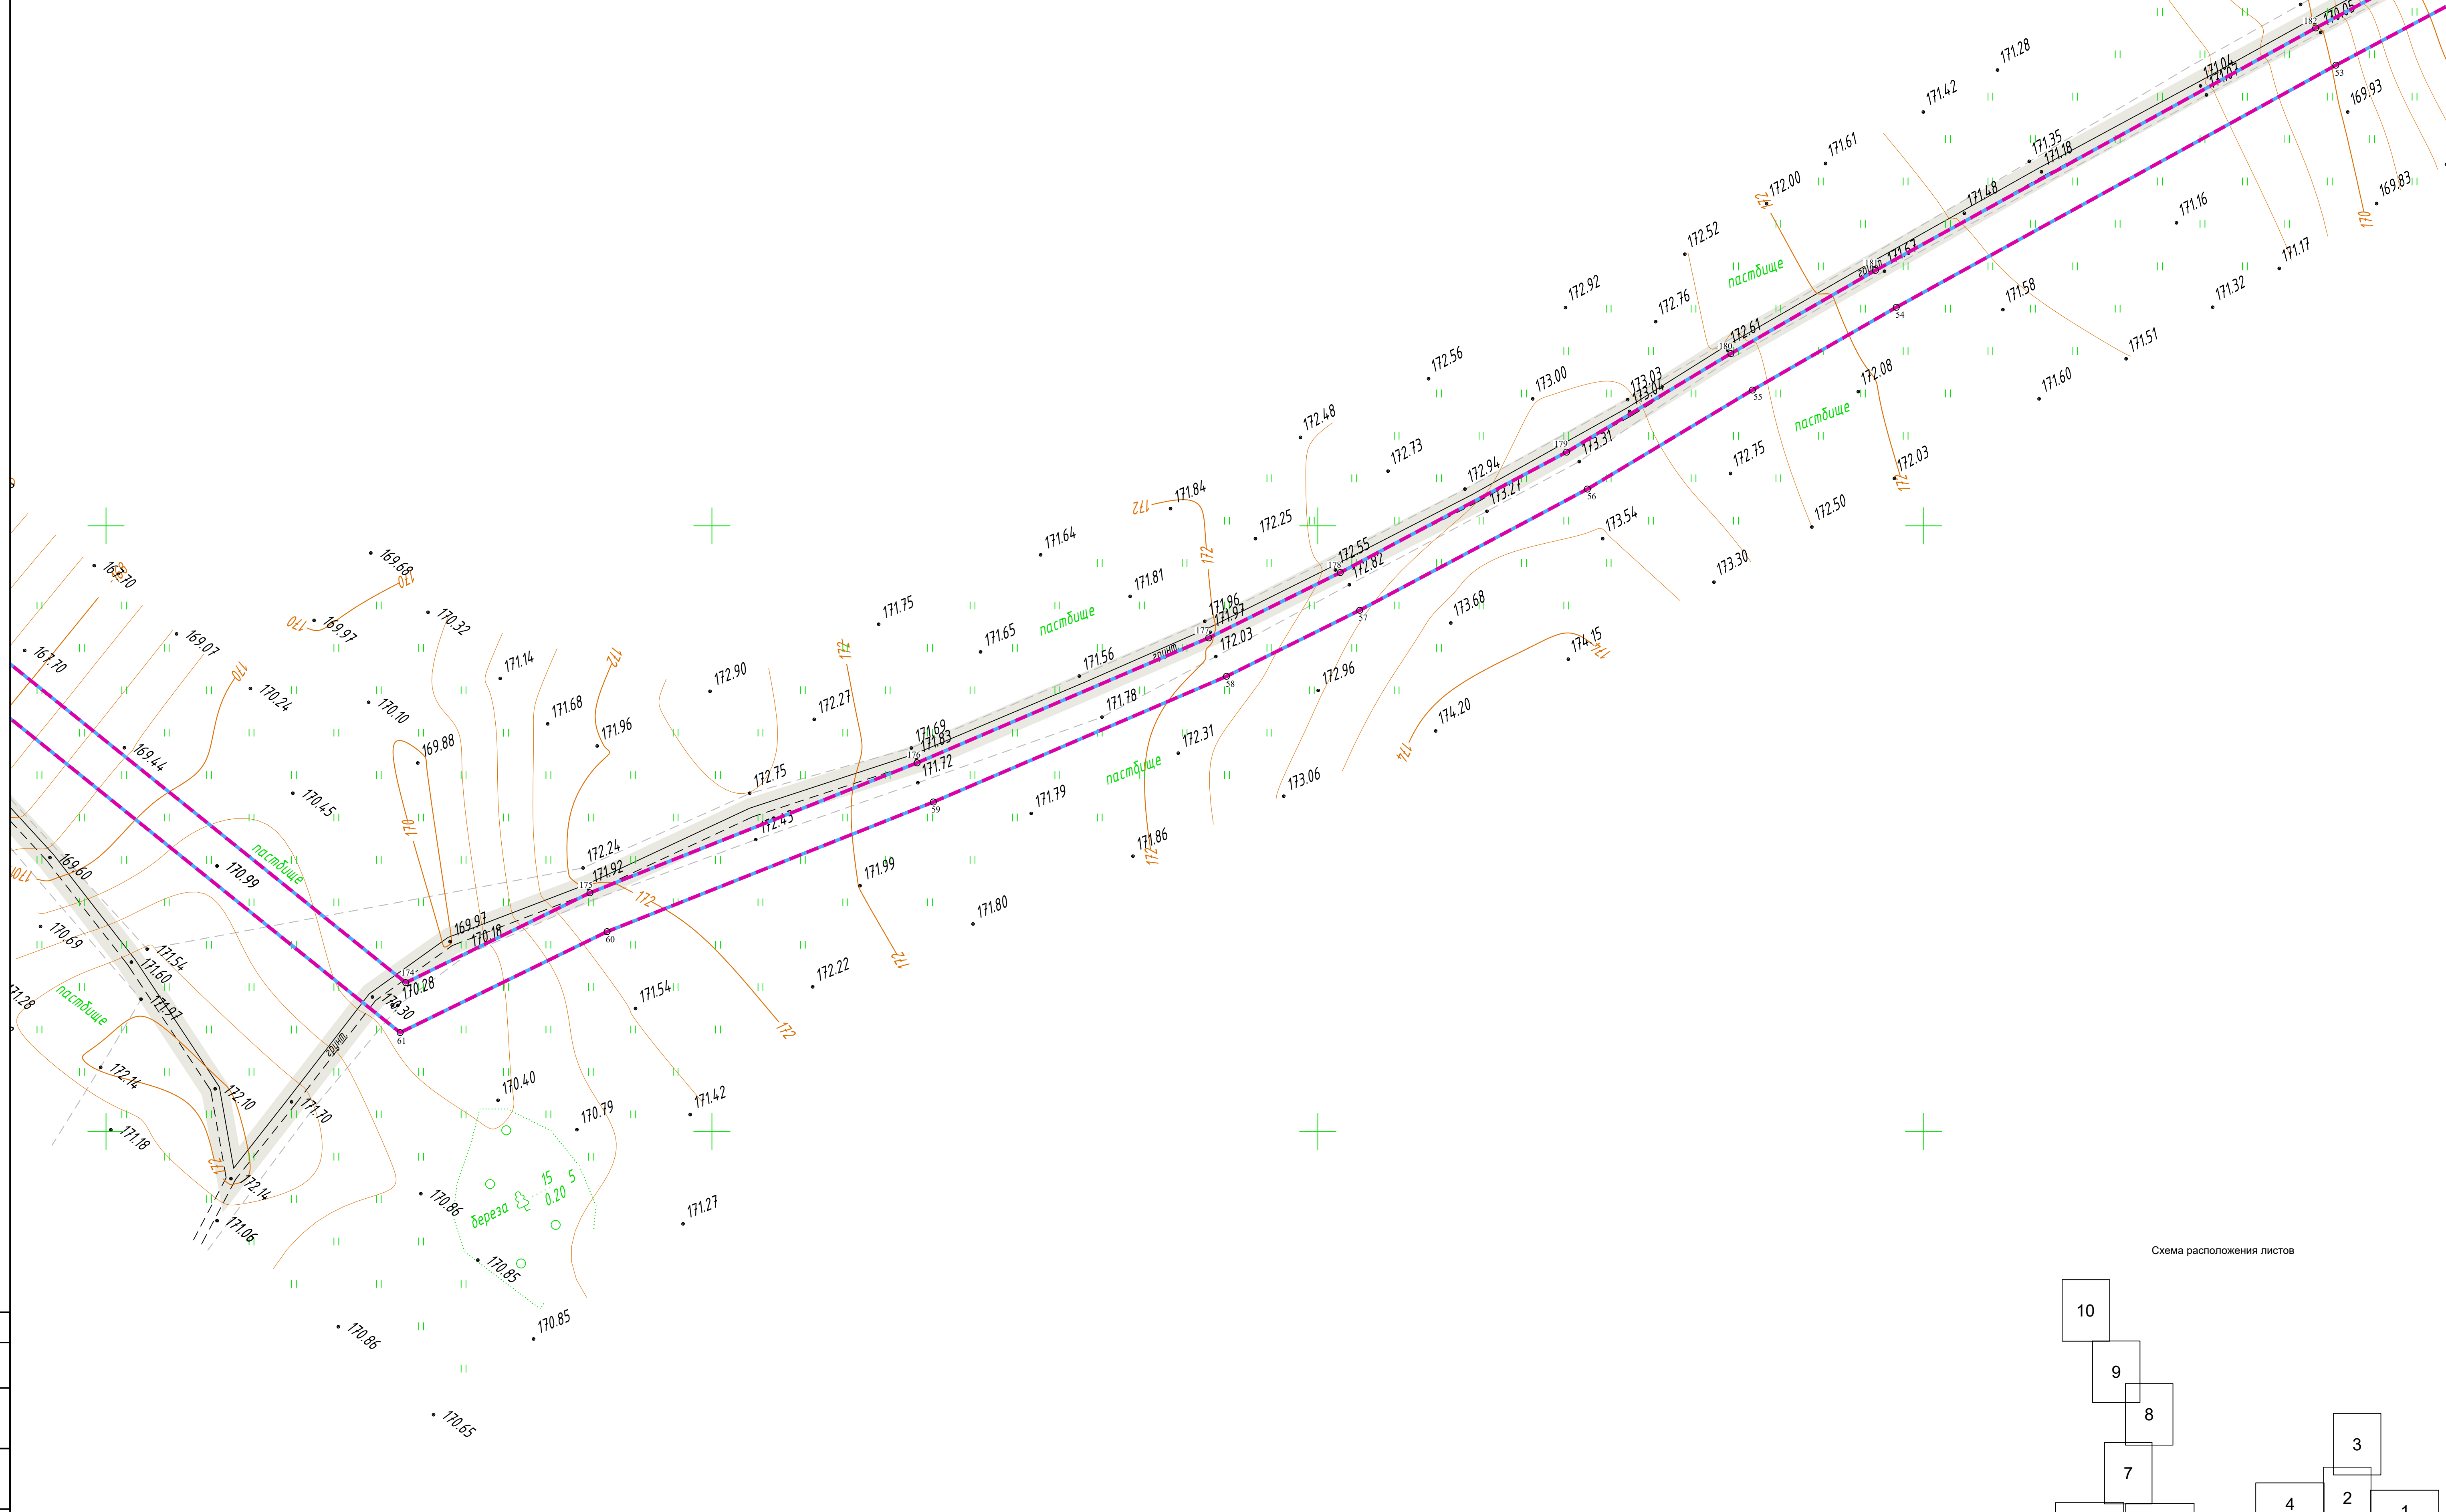


Схема расположения листов

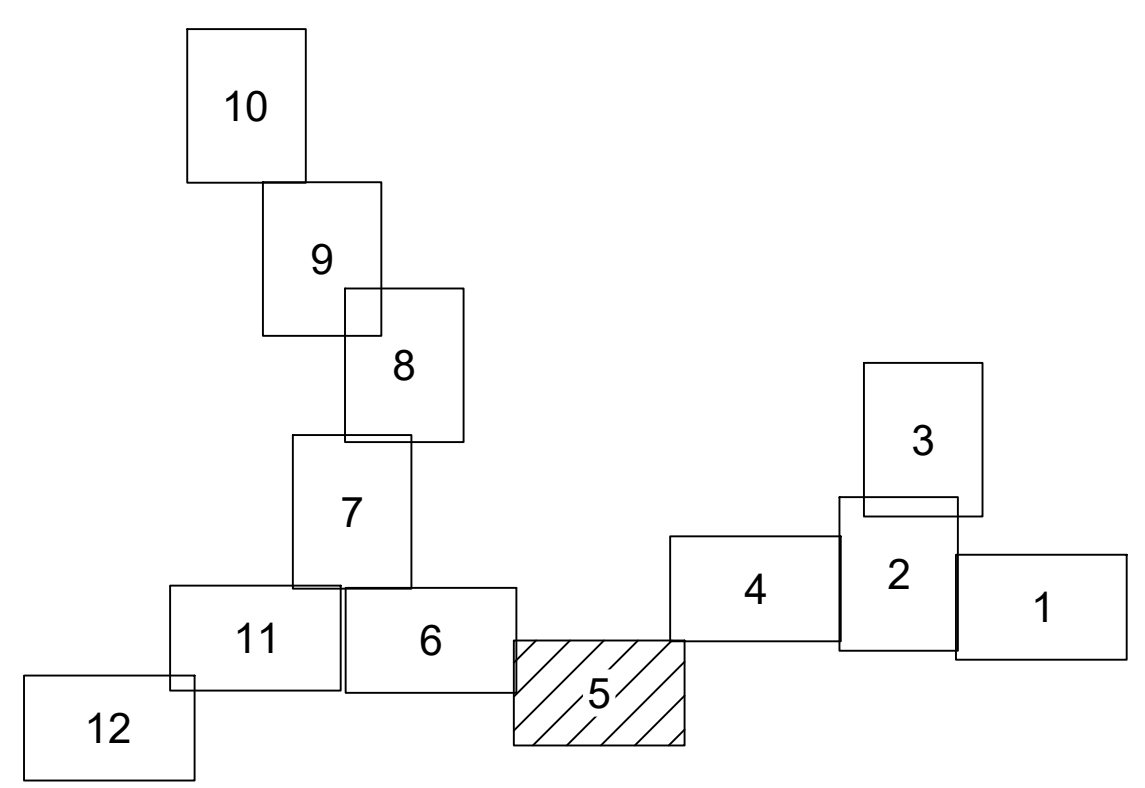

Условные обозначения

- - - - - - границы зоны планируемого размещения линейного объекта
- - - - - - границы зоны планируемого размещения объекта капитального строительства
- - граница территории, в отношении которой осуществляется подготовка проекта планировки
- ■ ■ ■ ■ - границы населенных пунктов
- 10 - номера характерных точек границ зон планируемого размещения линейных объектов, в том числе точек начала и окончания, точек изменения описания границ таких зон
- существующие элементы планировочной структуры, занятые линейными объектами
- Существующие инженерные сети
- — — — — - линии электропередач
- - - - - - газопроводы

Примечание:

- 1 - Система координат - МСК-40
- 2 - Существующие (ранее установленные в соответствии с законодательством Российской Федерации) красные линии отсутствуют в границах территории, в отношении которой осуществляется подготовка проекта планировки.
- 3 - Установление красных линий для линейного объекта - газопровода не предусмотрено действующим градостроительным законодательством
- 4 - Отмена существующих красных линий не предусмотрена
- 5 - Неотъемлемой частью чертежа является приложение - Ведомость координат конечных, поворотных точек границ зоны размещения линейного объекта (Том 1, Раздел 1, Таблица 3.1)

25.36.04.6 П. 0/0.0002-ДПТ-1-1				
«Межпоселковый газопровод к дер. Кошкино - дер. Дерюшка с отводами к дер. Троскино, дер. Лапыно Дзержинского района Калужской области»				
Изм.	Кол.ч.	Лист	№ док	Подпись
Разработал	Шубина	04.2023		
Проверил	Иванов	04.2023		
Раздел 1. Основная часть проекта планировки территории. Графическая часть			Стадия	Лист
			П	5
Чертеж красных линий. Чертеж границ зон планируемого размещения линейного объекта. Масштаб 1:1000			ООО "ЭкспертГаз" Санкт-Петербург	Листов
				12

Имя, Номер, Погр. и дата, Взам. инв. №, Согласовано


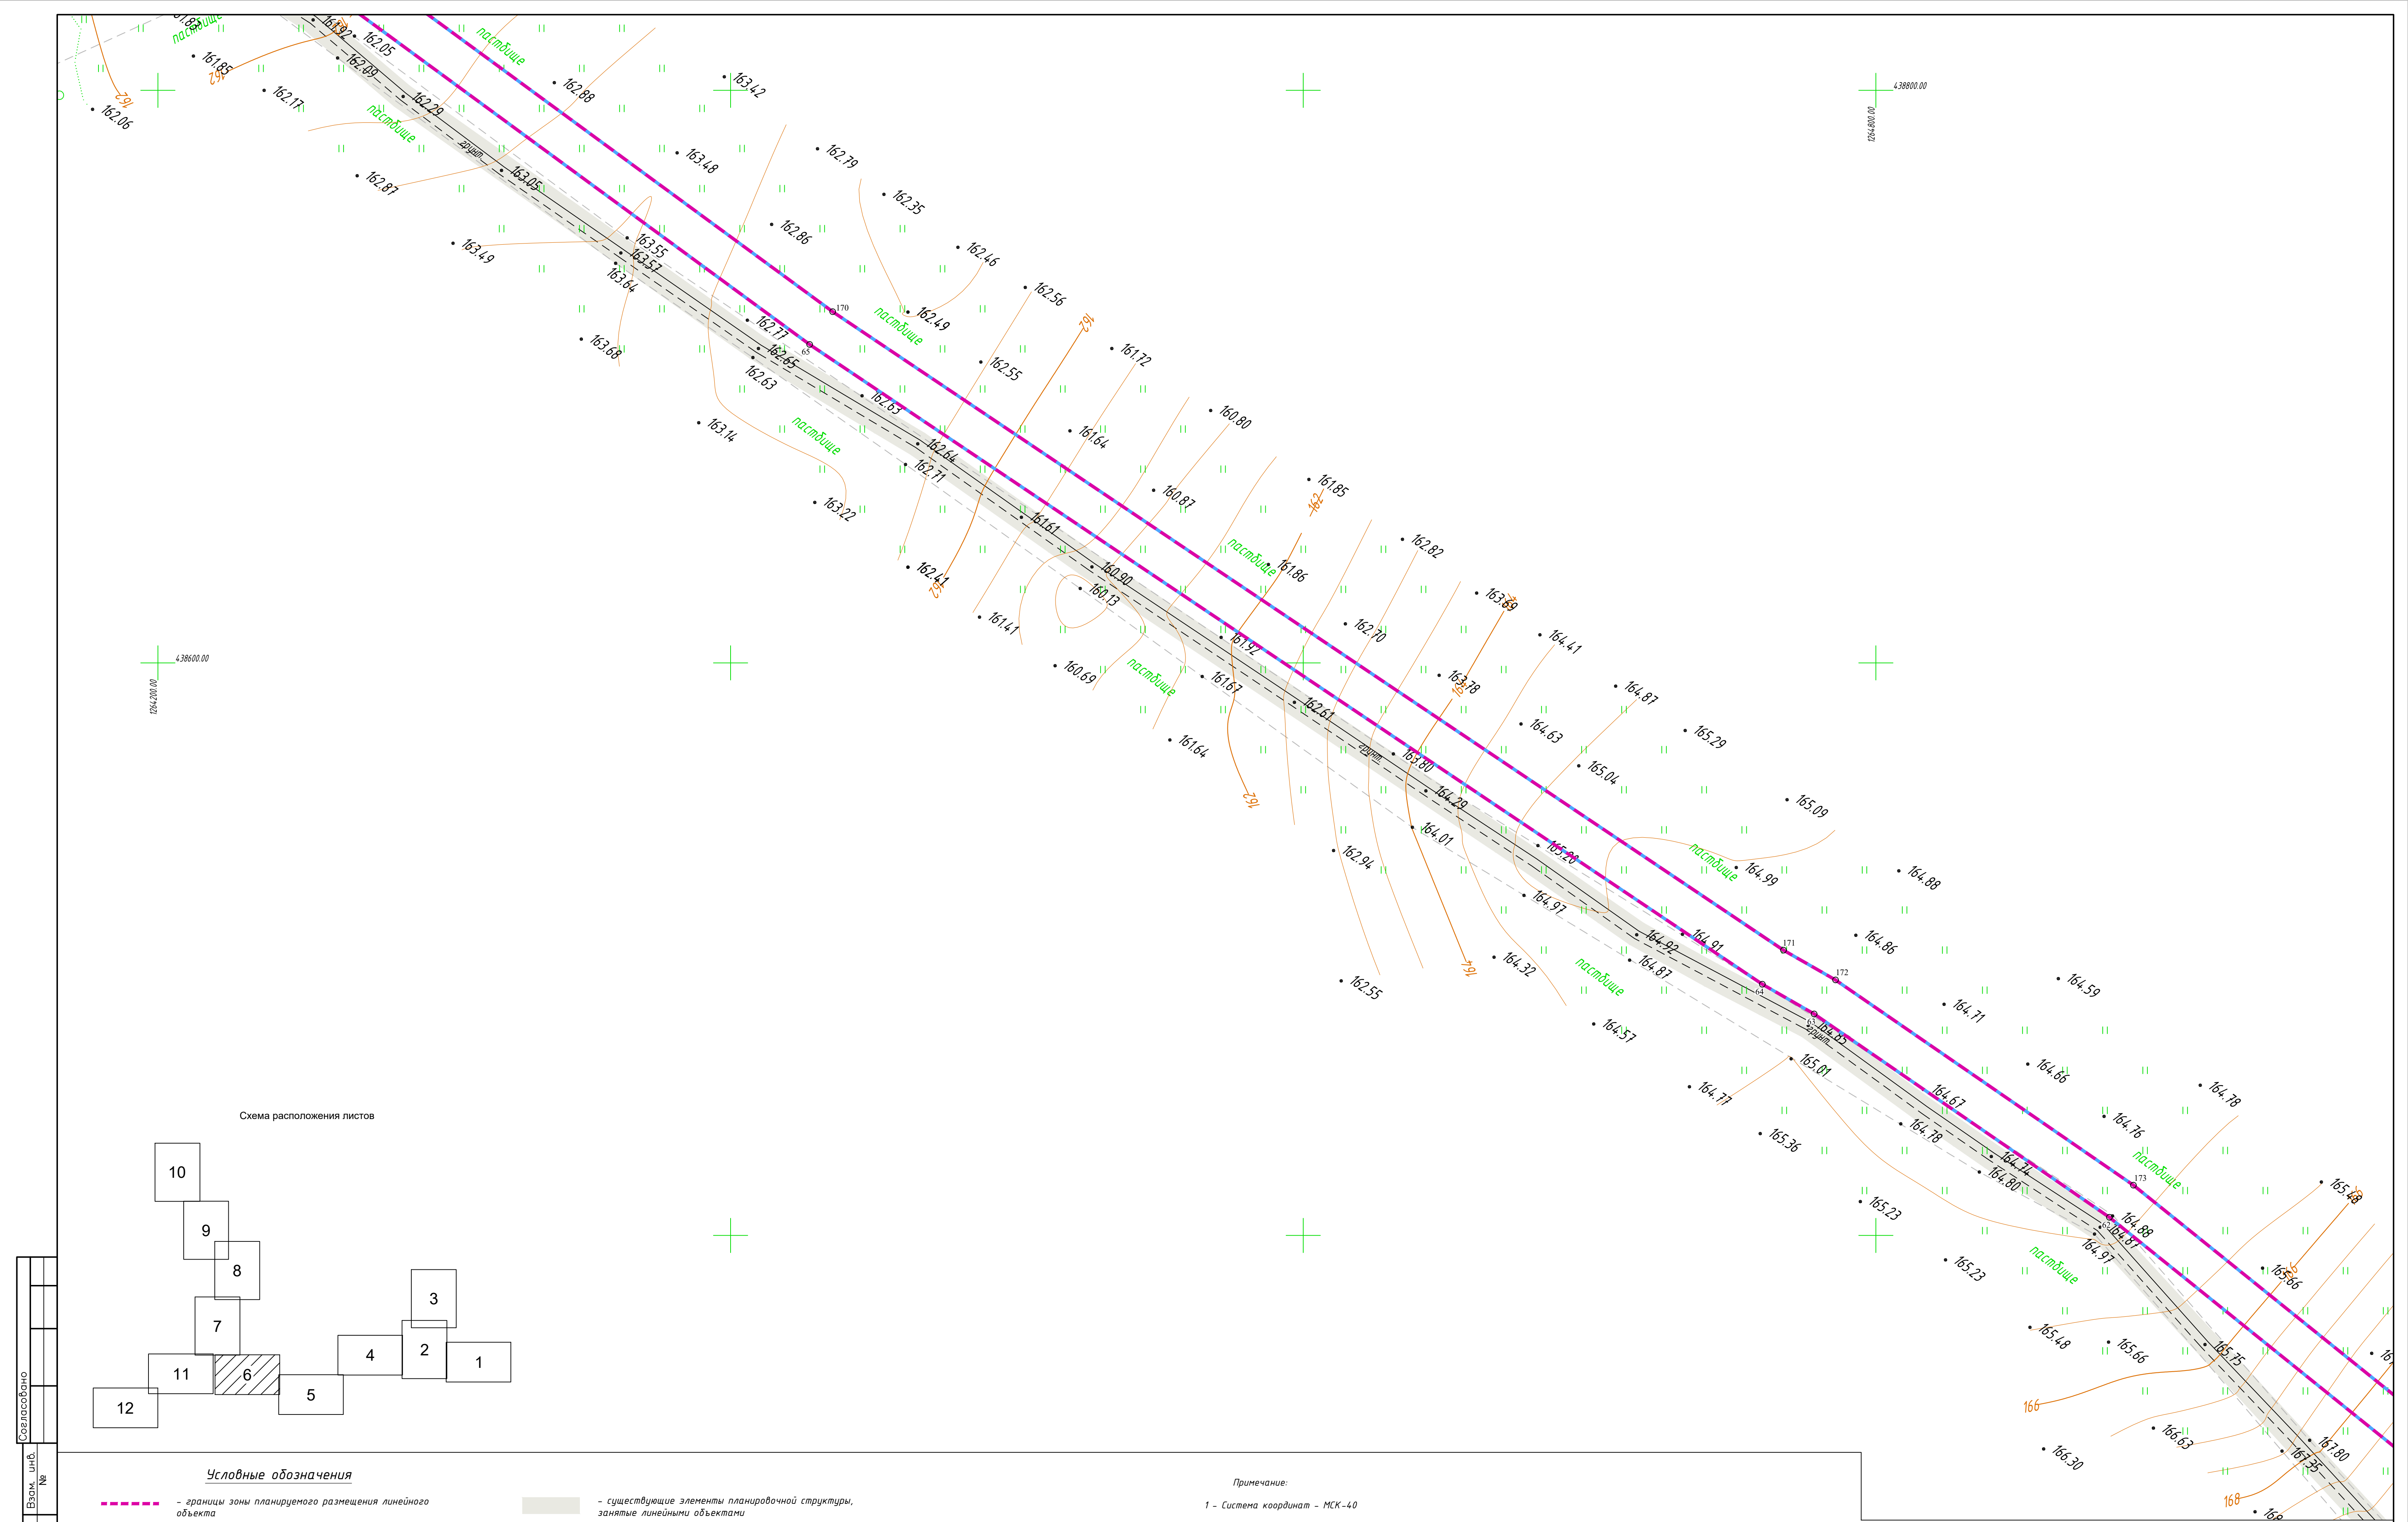


Схема расположения листов

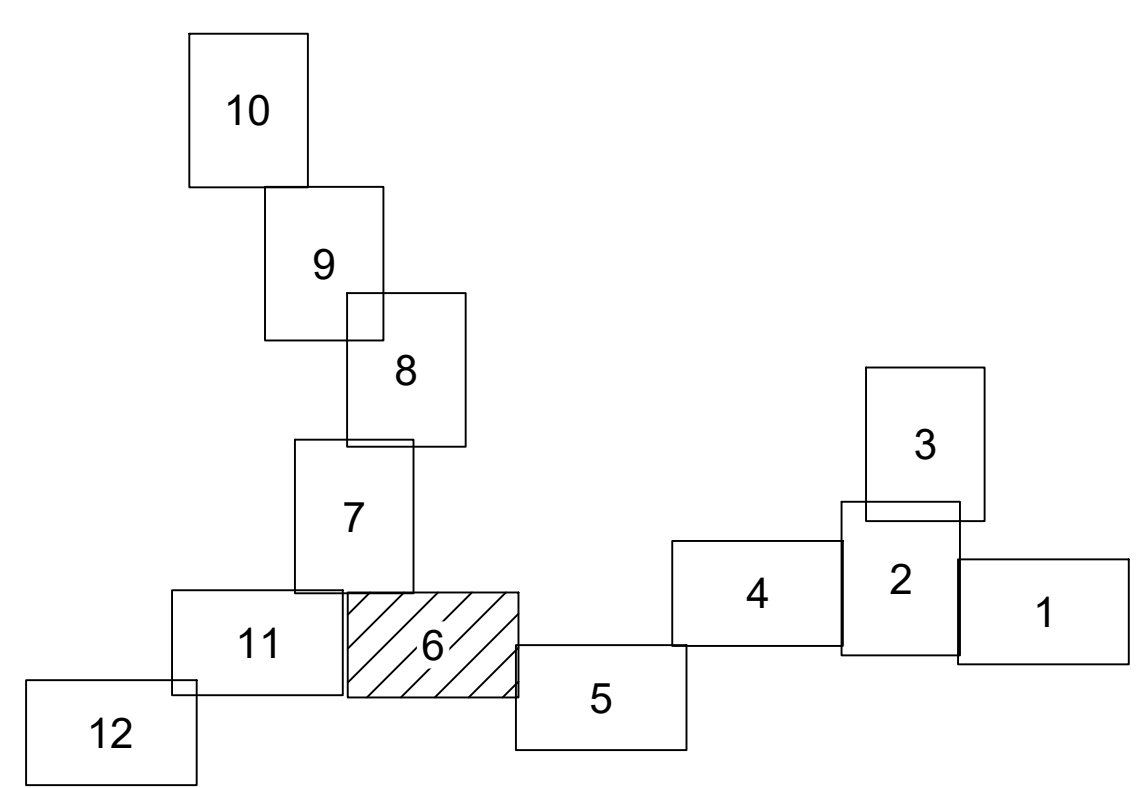

Условные обозначения

- - - - - - границы зоны планируемого размещения линейного объекта
- - - - - - границы зоны планируемого размещения объекта капитального строительства
- - граница территории, в отношении которой осуществляется подготовка проекта планировки
- - - - - - границы населенных пунктов
- 10 - номера характерных точек границ зон планируемого размещения линейных объектов, в том числе точек начала и окончания, точек изменения описания границ таких зон
- существующие элементы планировочной структуры, занятые линейными объектами
- Существующие инженерные сети
- — — — — - линии электропередач
- - - - - - газопроводы

Примечание:

- 1 - Система координат - МСК-40
- 2 - Существующие (ранее установленные в соответствии с законодательством Российской Федерации) красные линии отсутствуют в границах территории, в отношении которой осуществляется подготовка проекта планировки.
- 3 - Установление красных линий для линейного объекта - газопровода не предусмотрено действующим градостроительным законодательством
- 4 - Отмена существующих красных линий не предусмотрена
- 5 - Неотъемлемой частью чертежа является приложение - Ведомость координат конечных, поворотных точек границ зоны размещения линейного объекта (Том 1, Раздел 1, Таблица 3.1)

				25.36.04.6 П. 0/0.0002-ДПТ-1-1		
				«Межпоселковый газопровод к дер. Кошкино - дер. Дермичка с отводами к дер. Троскино, дер. Лапыно Дзержинского района Калужской области»		
Изм.	Кол-во	Лист	№ док	Подпись	Дата	Раздел 1. Основная часть проекта планировки территории. Графическая часть
						Стадия Лист Листов
Проверил	Иванов				04.2023	П 6 12
				Чертеж красных линий. Чертеж границ зон планируемого размещения линейного объекта. Масштаб 1:1000		
				ООО "ЭкспертГаз" Санкт-Петербург		

деревня Колюшкино,
МО СП "Село Совхоз Чкаловский"
Дзержинского района
Калужской области


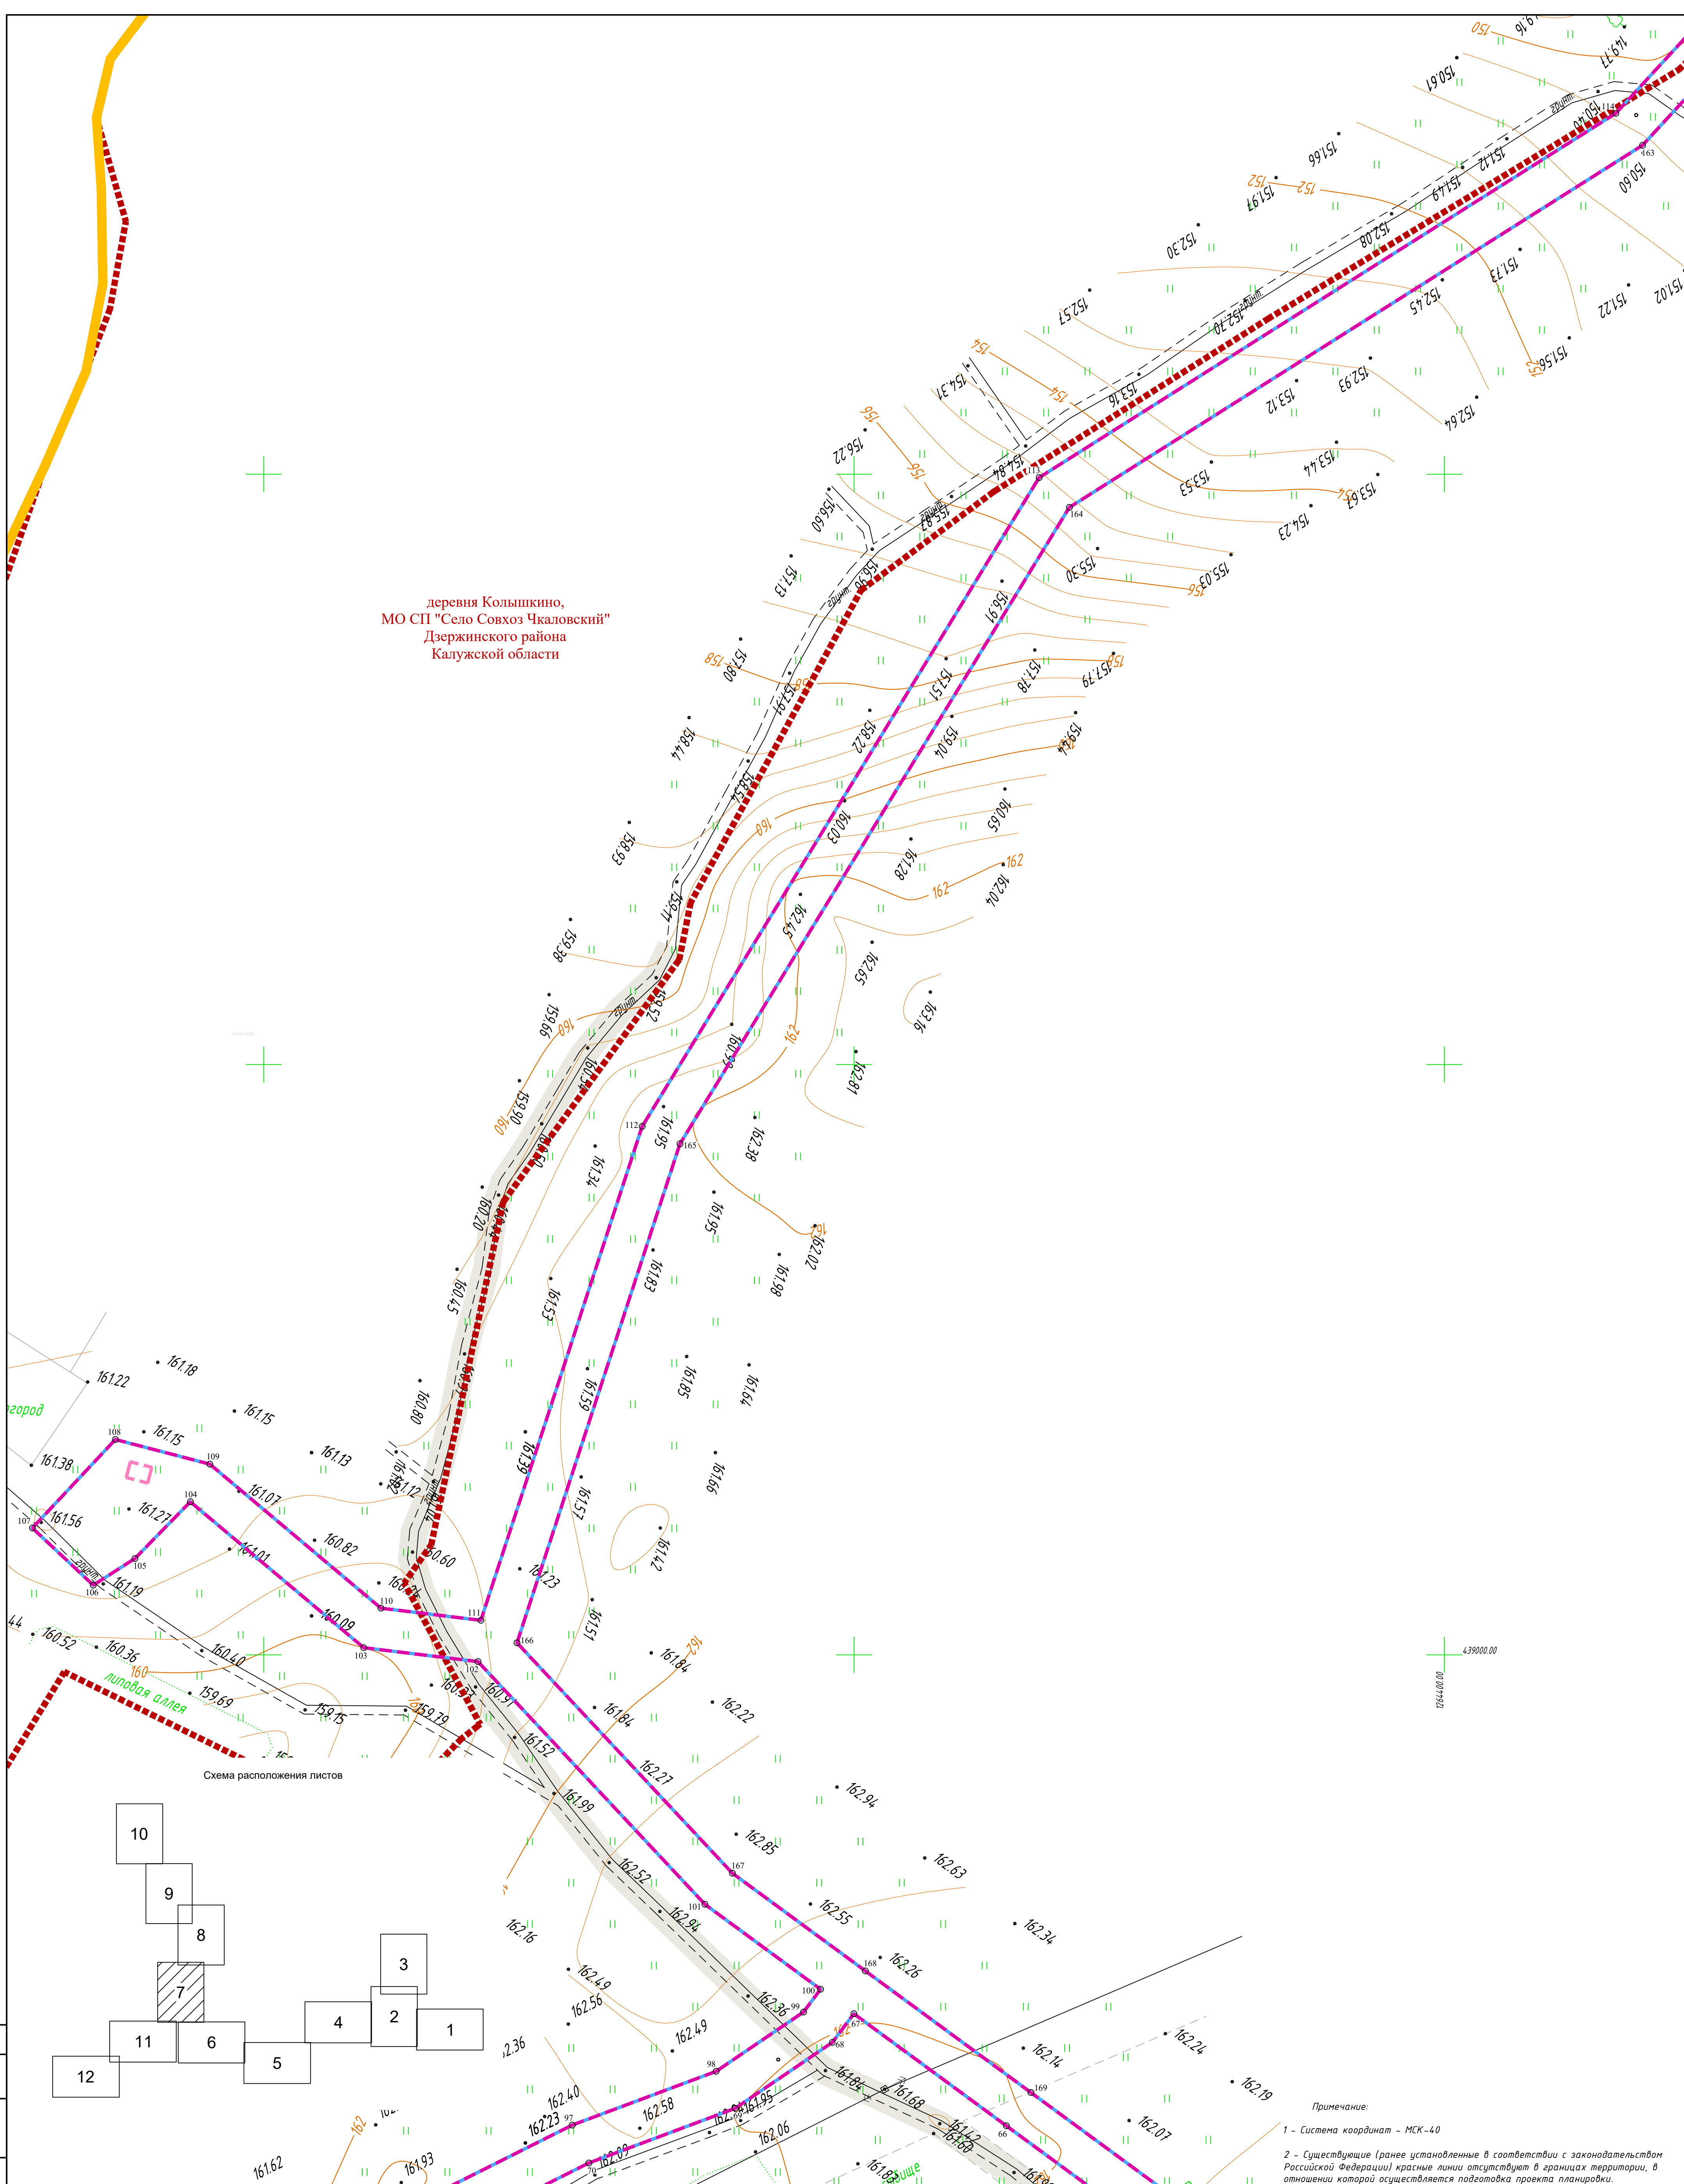


Схема расположения листов

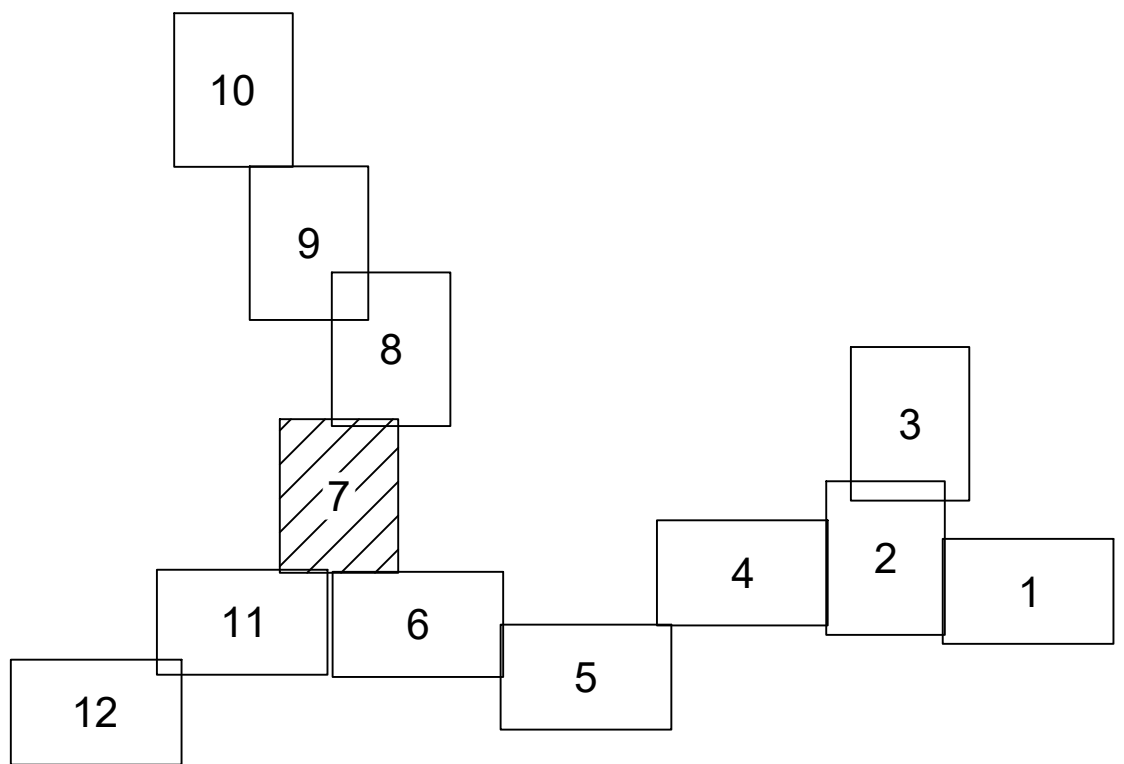

Условные обозначения

- - - - границы зоны планируемого размещения линейного объекта
- - - - границы зоны планируемого размещения объекта капитального строительства
- - граница территории, в отношении которой осуществляется подготовка проекта планировки
- - - - границы населенных пунктов
- 10 - номера характерных точек границ зон планируемого размещения линейных объектов, в том числе точек начала и окончания, точек изменения описания границ таких зон


Существующие инженерные сети

- линии электропередач
- газопроводы

Примечание:


- 1 - Система координат - МСК-40
- 2 - Существующие (ранее установленные в соответствии с законодательством Российской Федерации) красные линии отсутствуют в границах территории, в отношении которой осуществляется подготовка проекта планировки.
- 3 - Установление красных линий для линейного объекта - газопровода не предусмотрено действующим градостроительным законодательством
- 4 - Отмена существующих красных линий не предусмотрена
- 5 - Неотъемлемой частью чертежа является приложение - Ведомость координат конечных, поворотных точек границ зоны размещения линейного объекта (Том 1, Раздел 1, Таблица 3.1)

					2536.046.П.0.0 0002-ДПТ-1-1					
					«Межселовский газопровод к дер. Колюшкино - дер. Дерюшка с отводами к дер. Траскино, дер. Липино Дзержинского района Калужской области»					
Изм.	Колуч	Лист	№ док	Подпись	Дата	Раздел 1. Основная часть проекта планировки территории. Графическая часть.	Стадия	Лист	Листов	
							П	7	12	
					Чертеж красных линий. Чертеж границ зон планируемого размещения линейного объекта. Масштаб 1:1000			ООО "ЭкспертГаз" Санкт-Петербург		

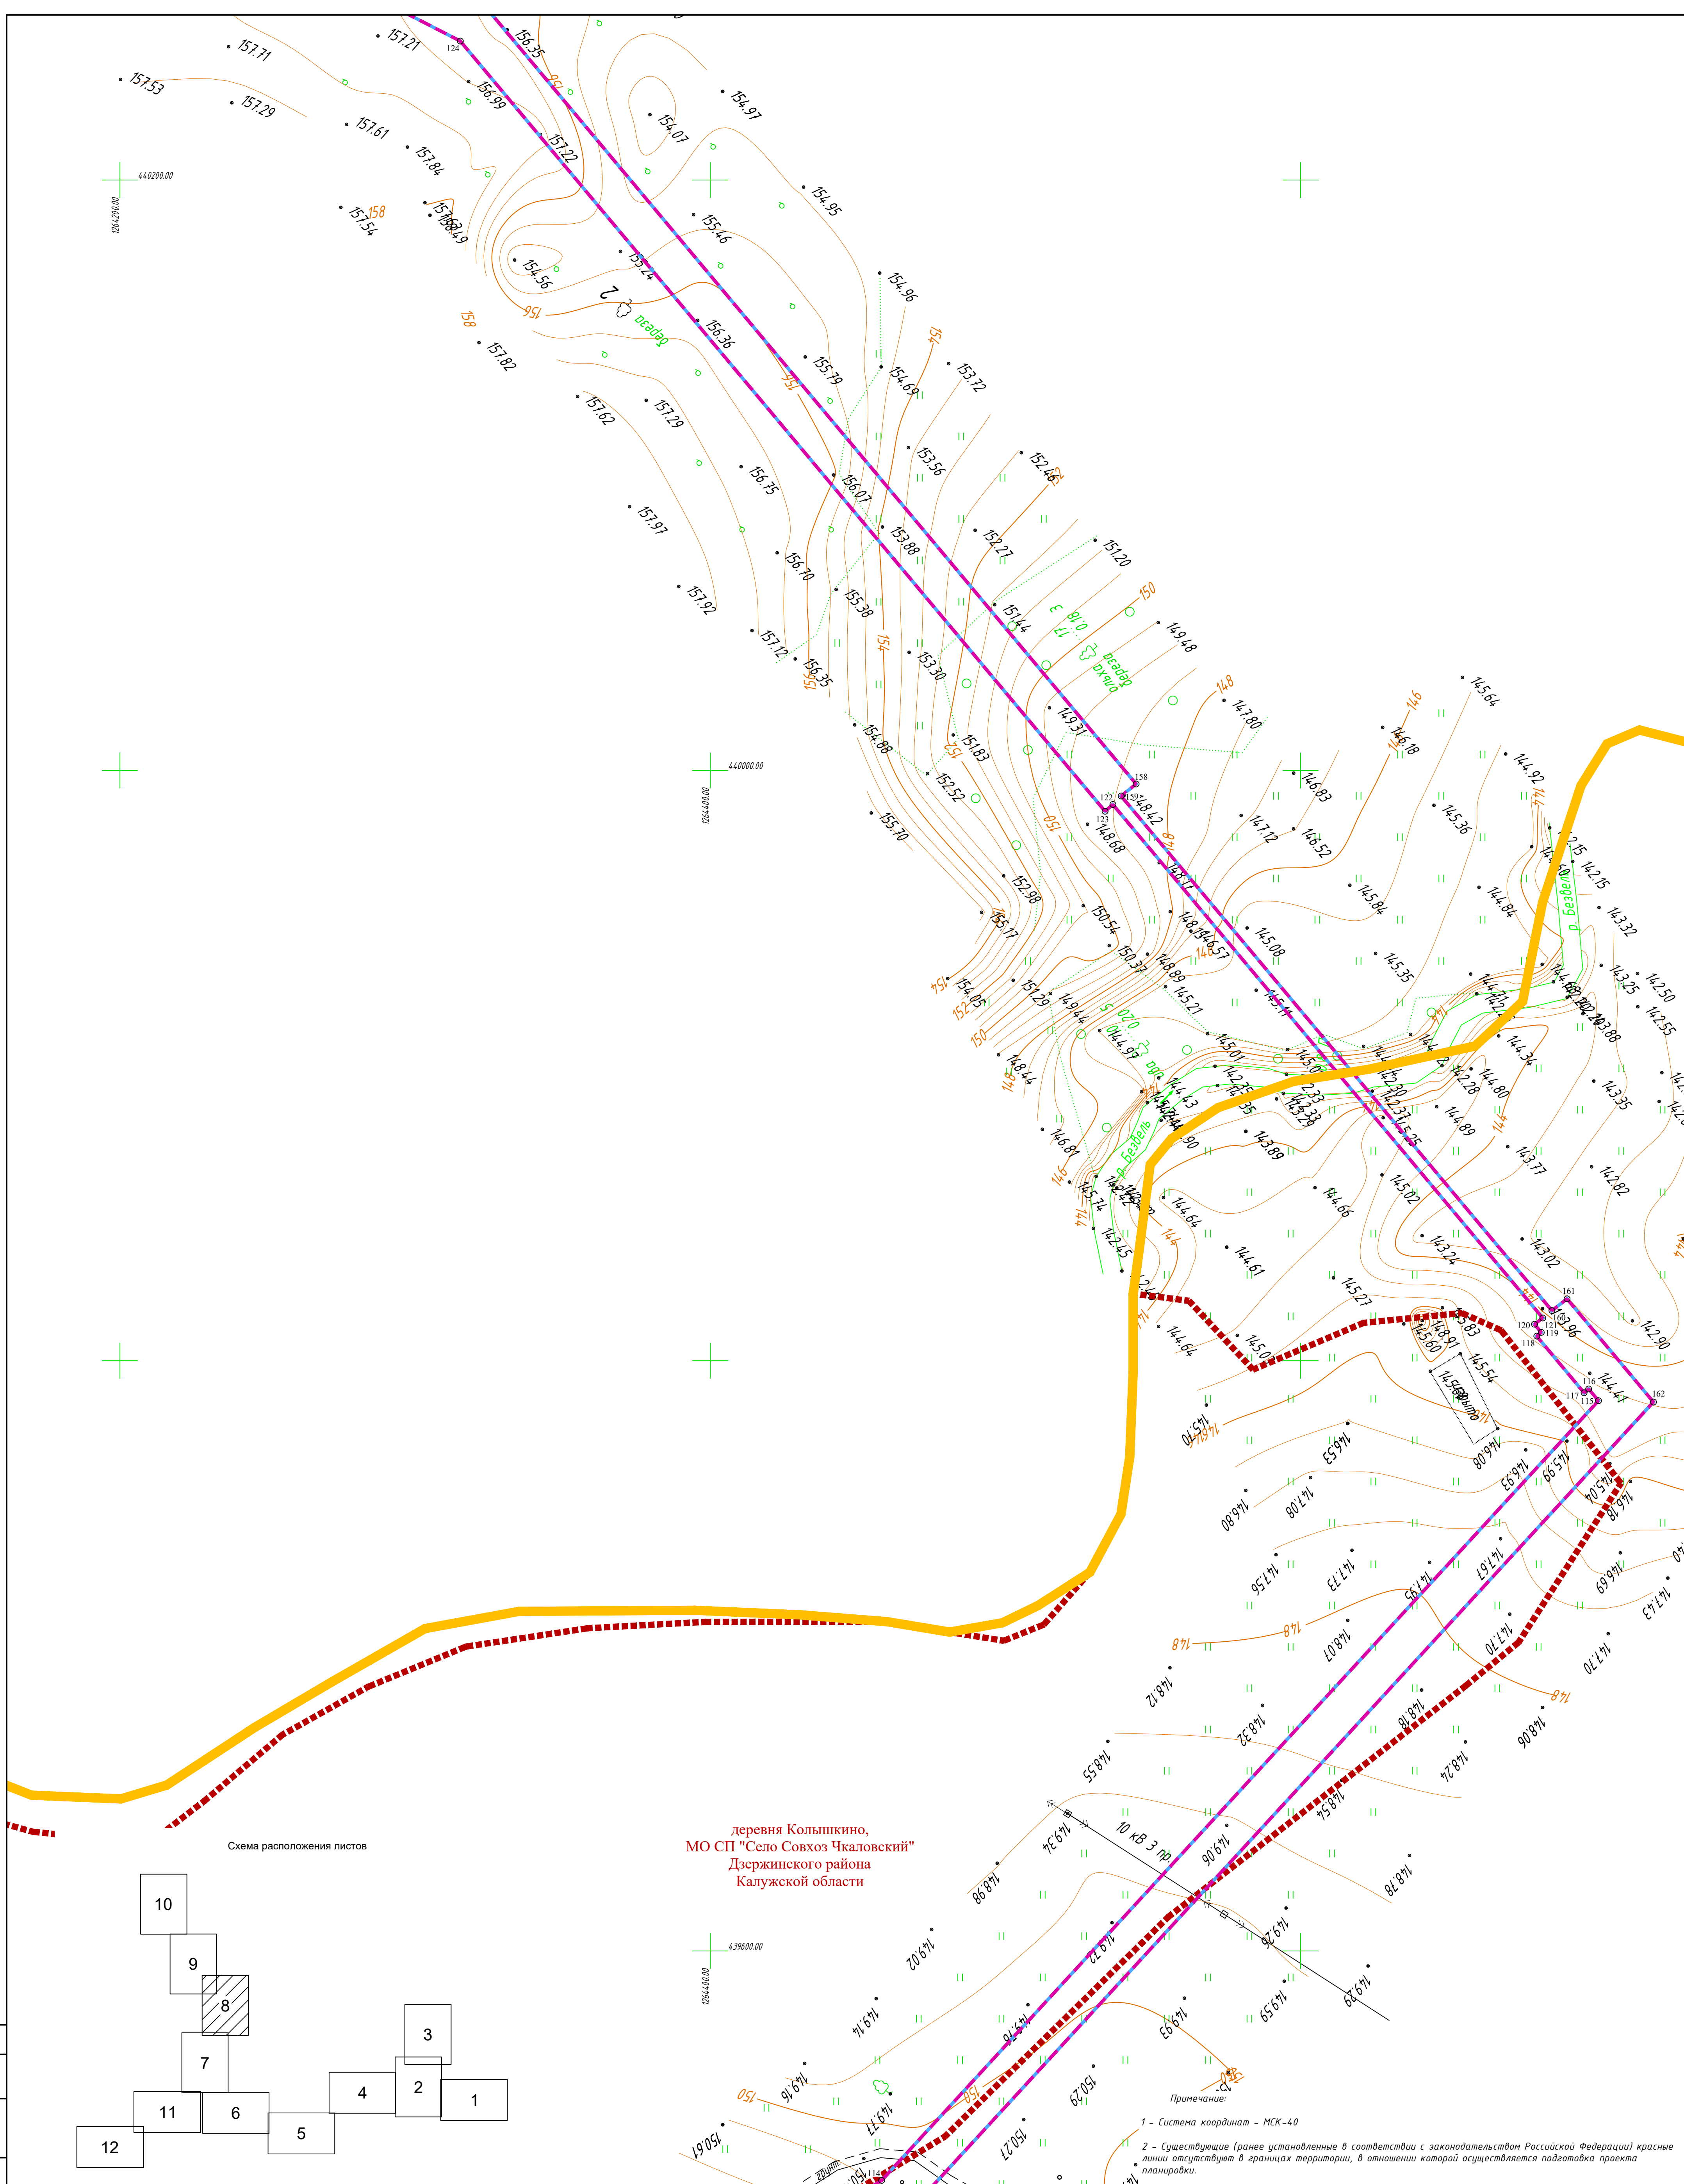

деревня Колюшкино,
МО СП "Село Совхоз Чкаловский"
Дзержинского района
Калужской области

Схема расположения листов

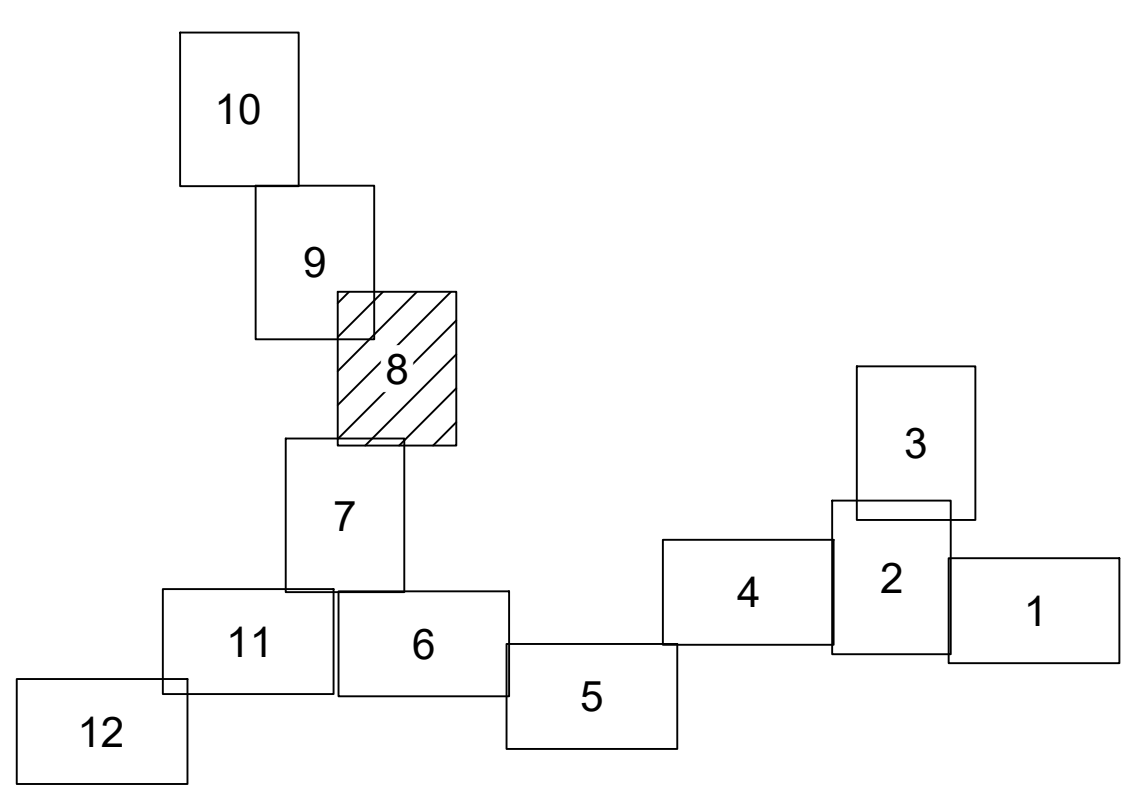

- Примечание:
- 1 - Система координат - МСК-40
 - 2 - Существующие (ранее установленные в соответствии с законодательством Российской Федерации) красные линии отсутствуют в границах территории, в отношении которой осуществляется подготовка проекта планировки.
 - 3 - Установление красных линий для линейного объекта - газопровода не предусмотрено действующим градостроительным законодательством
 - 4 - Отмена существующих красных линий не предусмотрена
 - 5 - Неотъемлемая часть чертежа является приложение - Ведомость координат конечных, поворотных точек границ зоны размещения линейного объекта (Том 1, Раздел 1, Таблица 3.1)

Условные обозначения

- - - - - - границы зоны планируемого размещения линейного объекта
 - - - - - - границы зоны планируемого размещения объекта капитального строительства
 - - граница территории, в отношении которой осуществляется подготовка проекта планировки
 - - - - - - границы населенных пунктов
 - 10 - номера характерных точек границ зон планируемого размещения линейных объектов, в том числе точек начала и окончания, точек изменения описания границ таких зон
 - существующие элементы планировочной структуры, занятые линейными объектами
- Существующие инженерные сети**
- — — — — - линии электропередач
 - - - - - - газопроводы

2536.046.П.0.0 0002-ДПТ-1-1					
«Межлесколочный газопровод к дер. Колюшкино - дер. Дерюшка с отводами к дер. Траскино, дер. Лапино Дзержинского района Калужской области»					
Изм.	Колуч	Лист	№ док	Подпись	Дата
Разработал	Шубина				04.2023
Проверил	Иванов				04.2023
Раздел 1. Основная часть проекта планировки территории. Графическая часть.					
		Стадия	Лист	Листов	
		П	8	12	
Чертеж красных линий. Чертеж границ зон планируемого размещения линейного объекта. Масштаб 1:1000					
			ООО "ЭкспертГаз" Санкт-Петербург		

Согласовано
Изм. №перод. Погр. и дата
Взам. инв. №


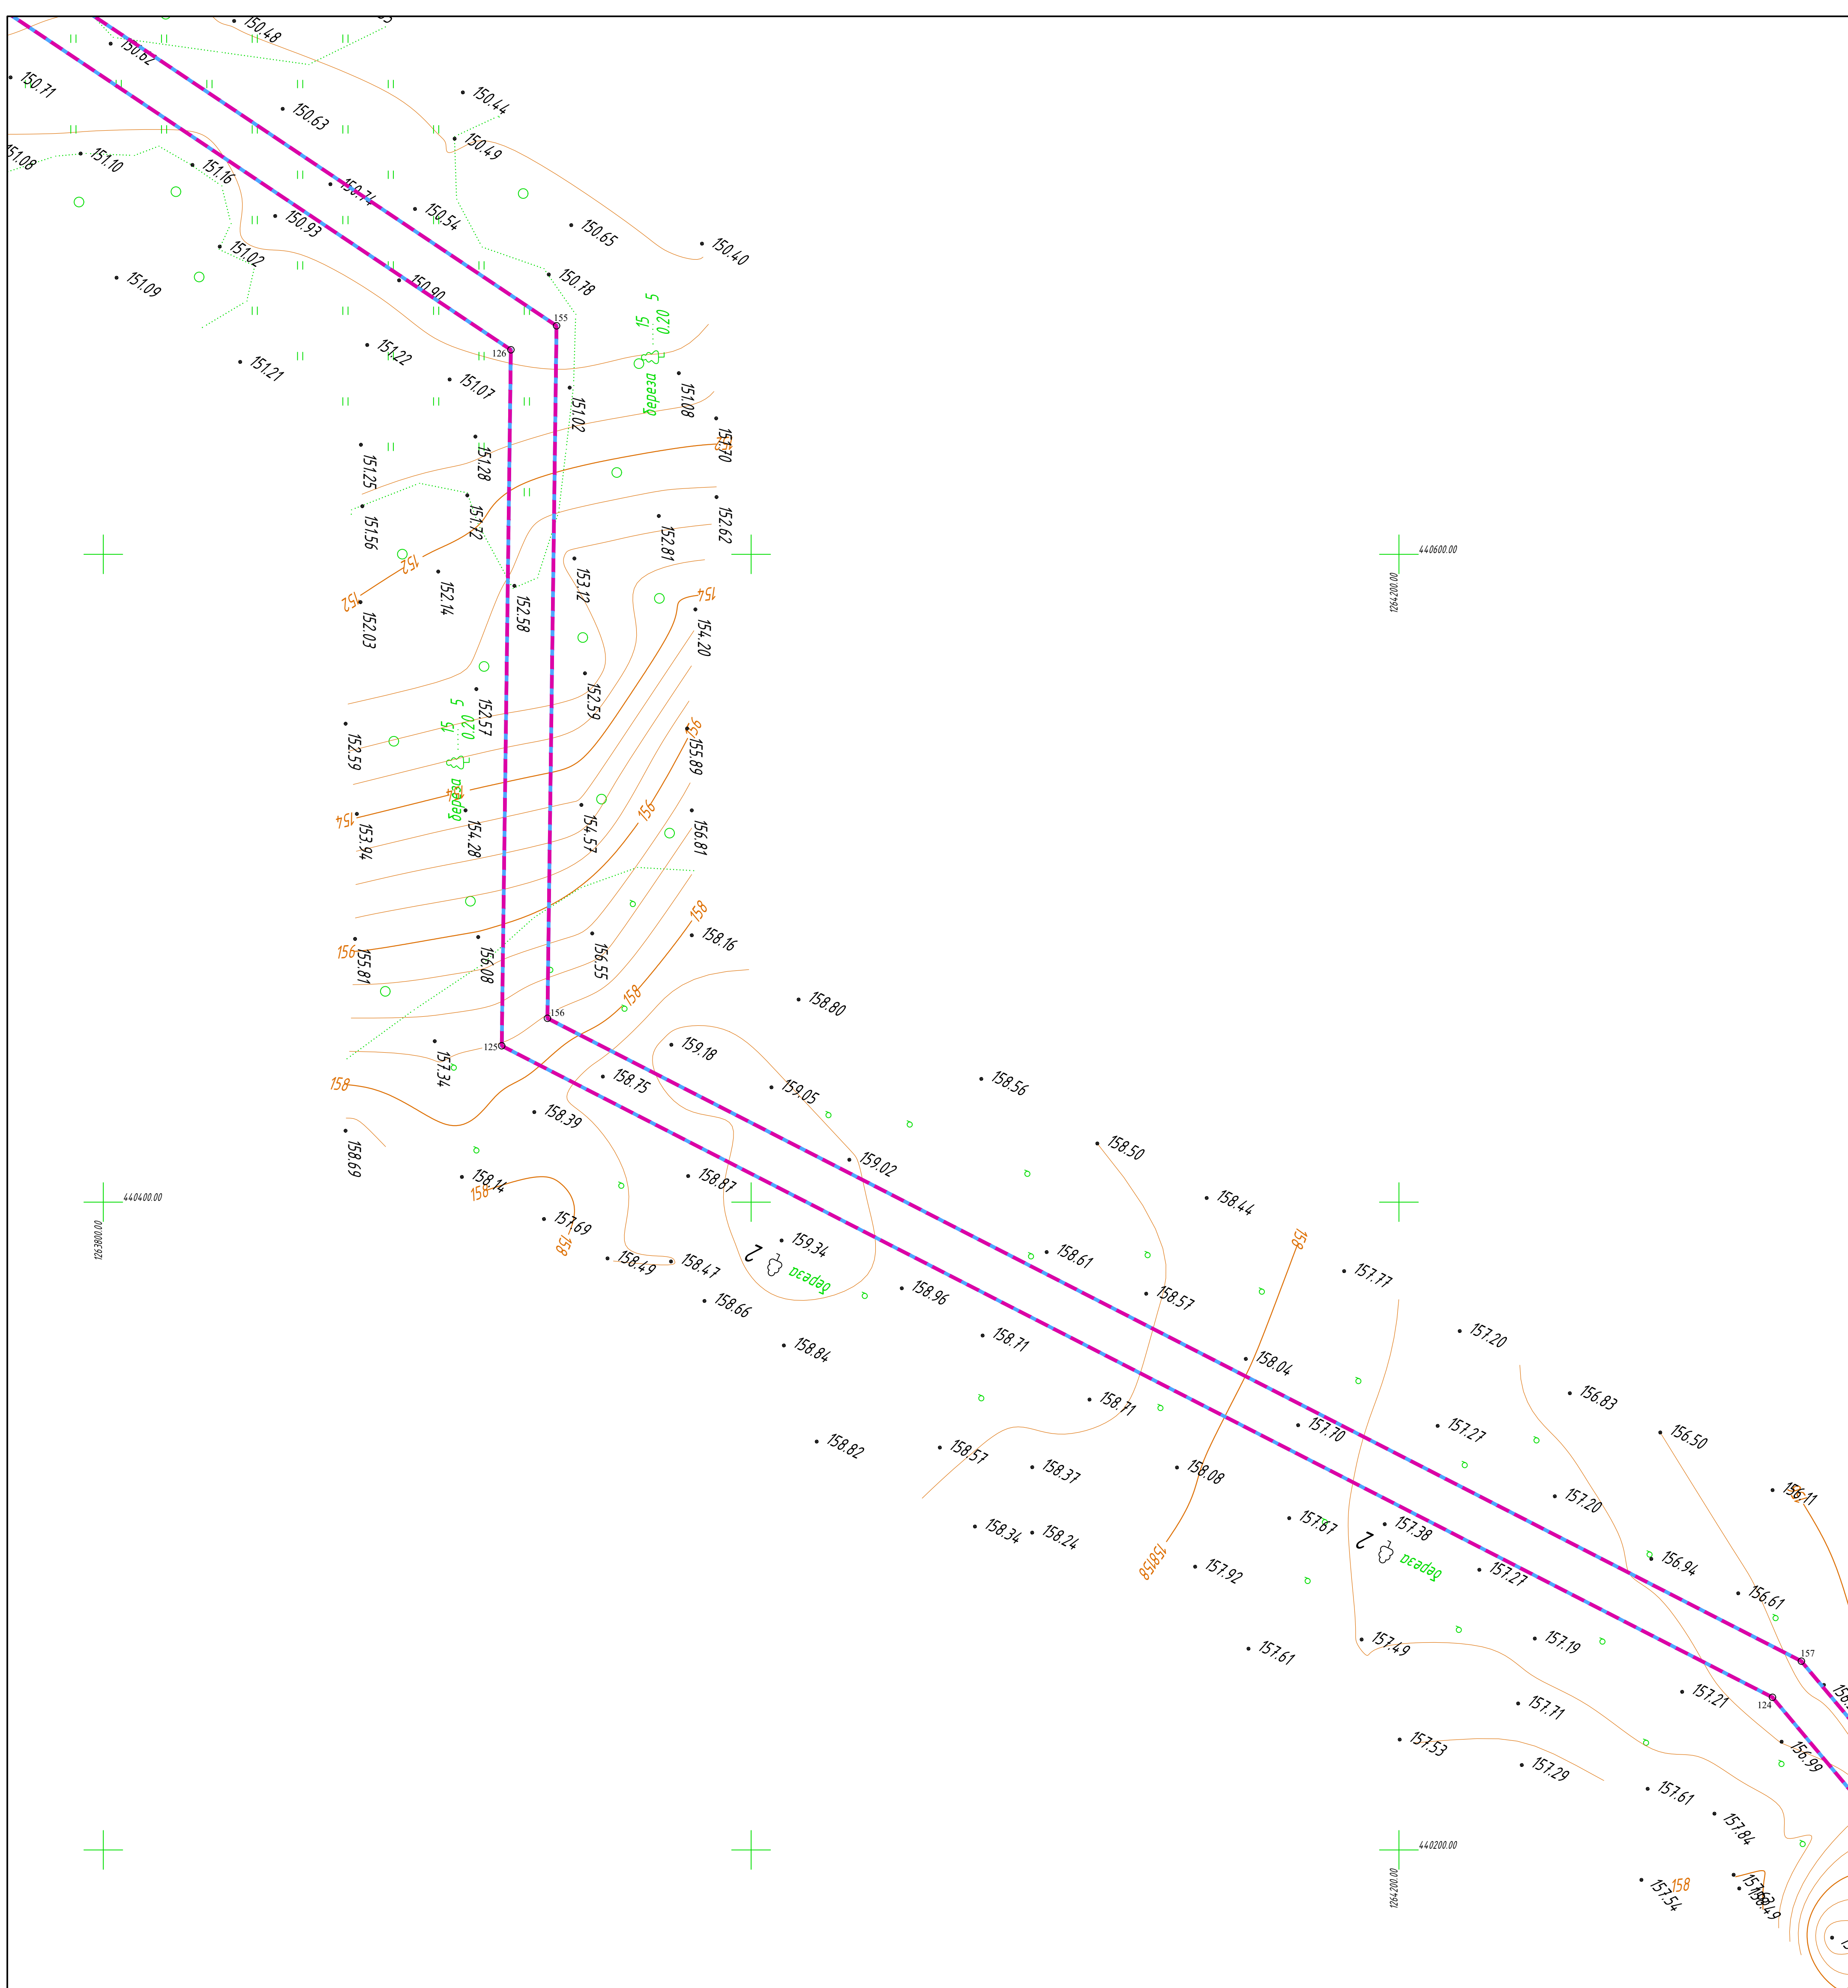


Схема расположения листов

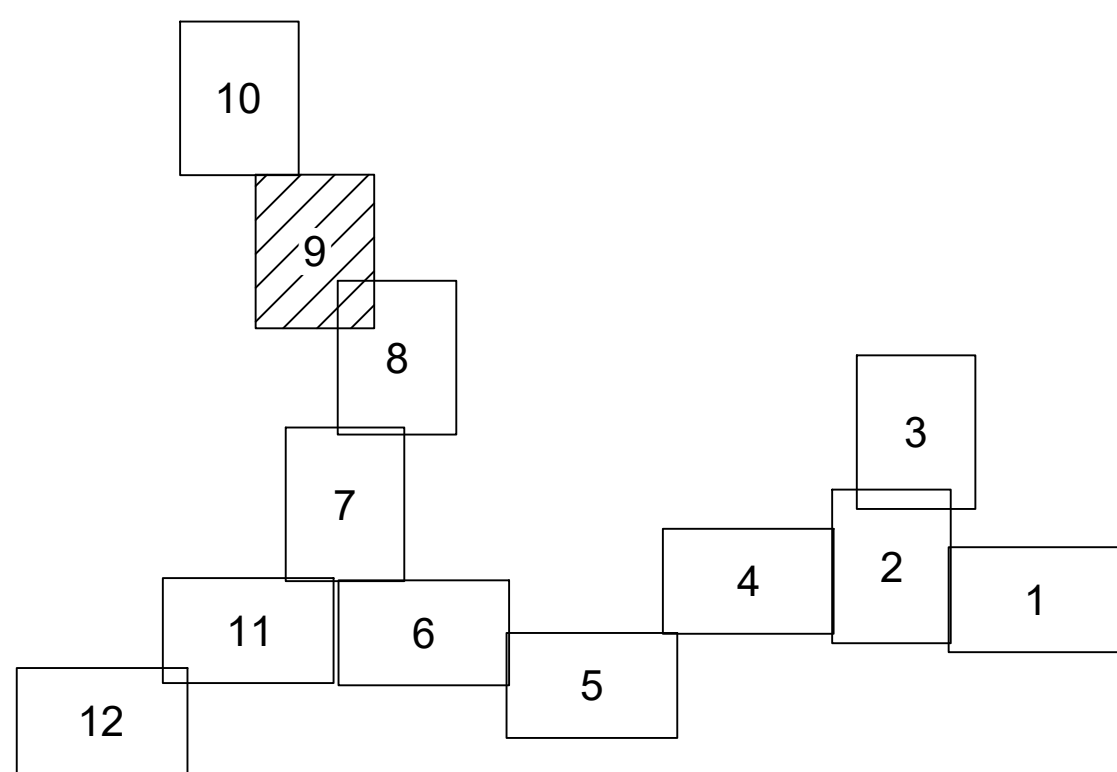

Условные обозначения


- - границы зоны планируемого размещения линейного объекта
- - - - - - границы зоны планируемого размещения объекта капитального строительства
- - граница территории, в отношении которой осуществляется подготовка проекта планировки
- ■ ■ ■ ■ - границы населенных пунктов
- 10 - номера характерных точек границ зон планируемого размещения линейных объектов, в том числе точек начала и окончания, точек изменения описания границ таких зон

Существующие инженерные сети

- ■ ■ ■ ■ - существующие элементы планировочной структуры, занятые линейными объектами
- - линии электропередач
- - газопроводы

Примечание:

- 1 - Система координат - МСК-40
- 2 - Существующие (ранее установленные в соответствии с законодательством Российской Федерации) красные линии отсутствуют в границах территории, в отношении которой осуществляется подготовка проекта планировки.
- 3 - Установление красных линий для линейного объекта - газопровода не предусмотрено действующим градостроительным законодательством
- 4 - Отмена существующих красных линий не предусмотрена
- 5 - Неотъемлемой частью чертежа является приложение - Ведомость координат конечных, поворотных точек границ зоны размещения линейного объекта (Том 1, Раздел 1, Таблица 3.1)

					2536.046.П.0/0.0002-ДПТ-1-1				
					«Межселожский газопровод к дер. Кошкино - дер. Держинка с отводами к дер. Троскино, дер. Лапино Дзержинского района Калужской области»				
Изм.	Колуч.	Лист	№ док.	Подпись	Дата	Раздел 1. Основная часть проекта планировки территории. Графическая часть.	Стадия	Лист	Листов
					04.2023		П	9	12
Проверил	Иванов				04.2023				
					Чертеж красных линий. Чертеж границ зон планируемого размещения линейного объекта. Масштаб 1:1000			 ООО "ЭкспертГаз" Санкт-Петербург	

деревня Дерминка,
МО СП "Дервинка Сени"
Держинского района
Калужской области

44 000.00

44 400.00
00 000.00
00 000.00


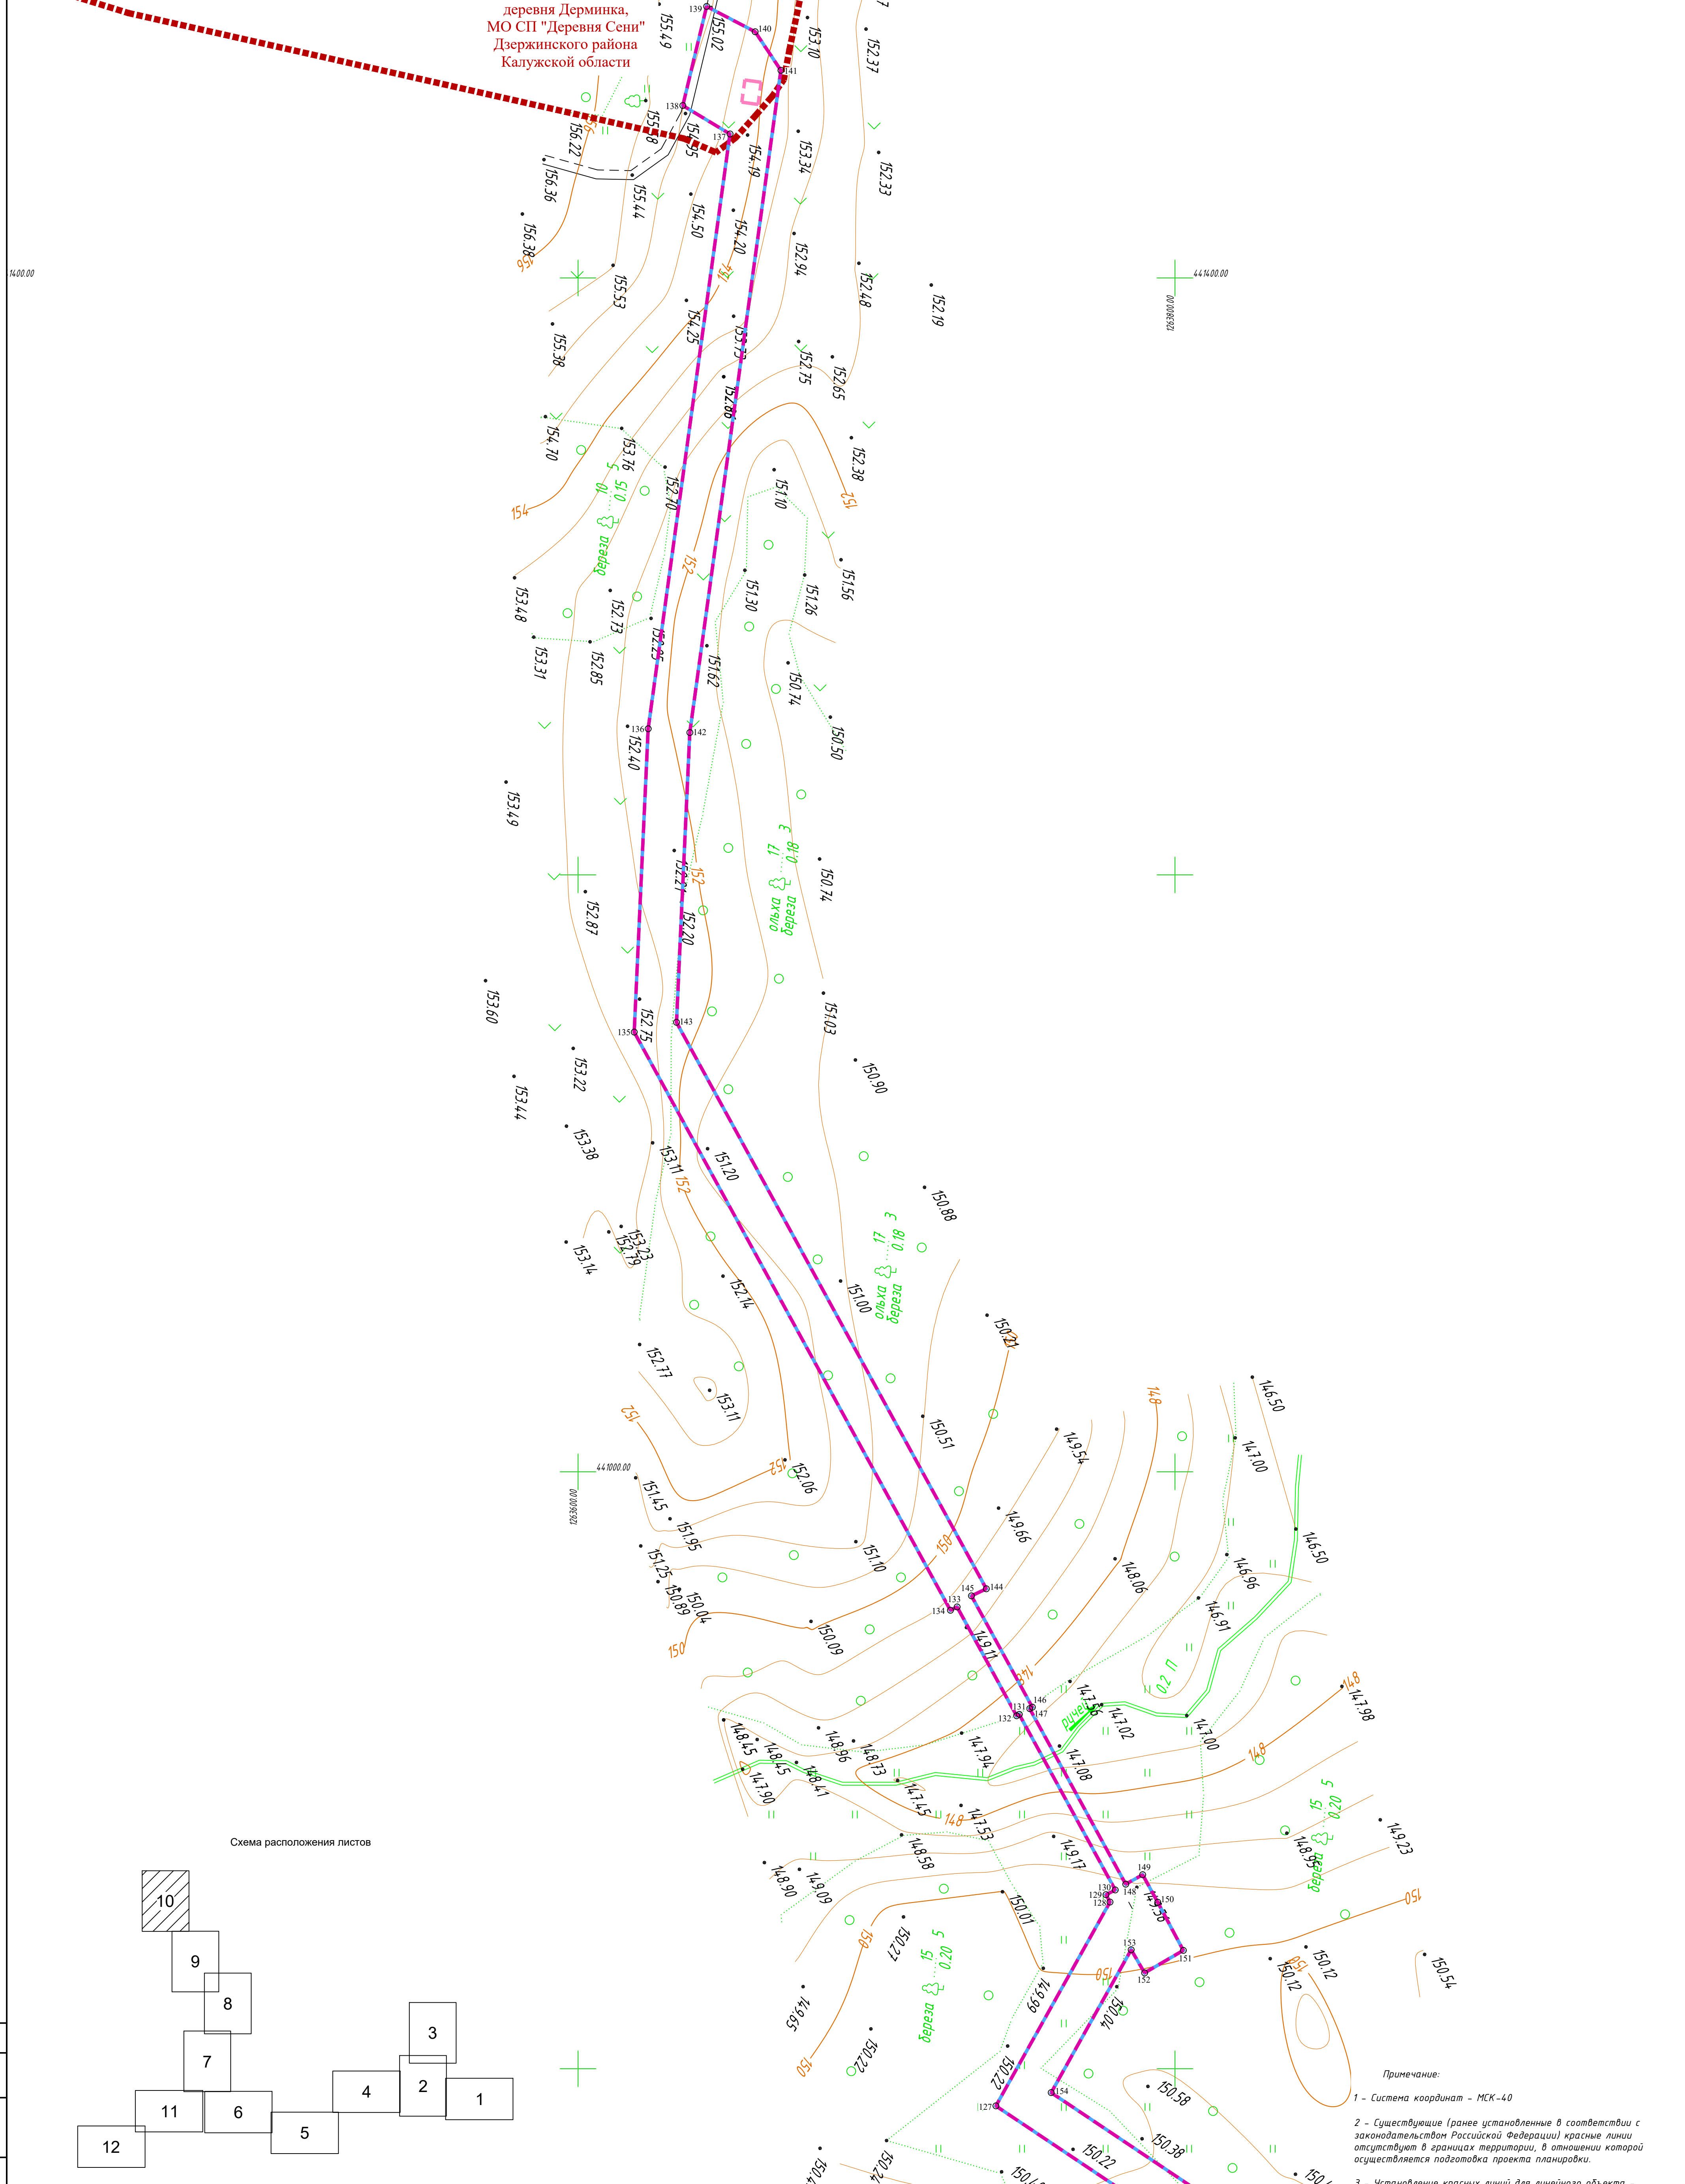


Схема расположения листов

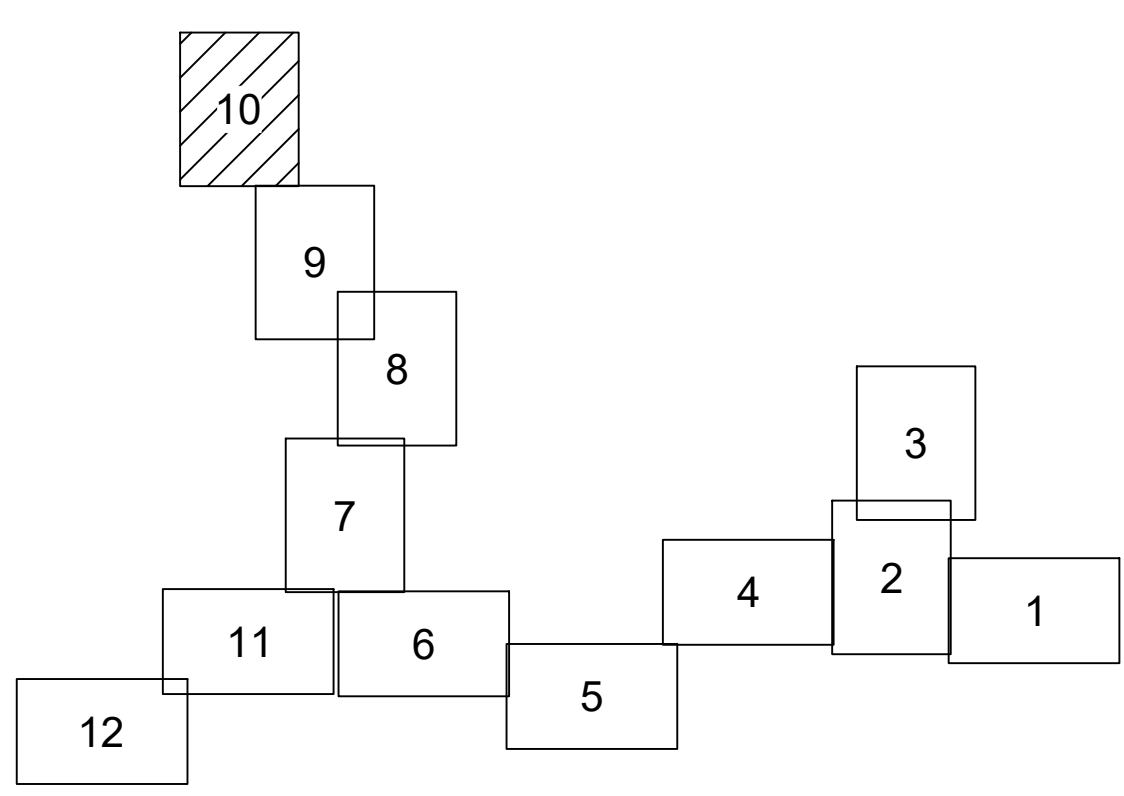

- Примечание:
- 1 - Система координат - МСК-40
 - 2 - Существующие (границы установлены в соответствии с законодательством Российской Федерации) красные линии отсутствуют в границах территории, в отношении которой осуществляется подготовка проекта планировки.
 - 3 - Установление красных линий для линейного объекта - газопровода не предусмотрено действующим градостроительным законодательством
 - 4 - Отмена существующих красных линий не предусмотрена
 - 5 - Неотъемлемая часть чертежа является приложение - Ведомость координат концов, поворотных точек границ зоны размещения линейного объекта (Том 1, Раздел 1, Таблица 3.1)

Условные обозначения

- - - - - - границы зоны планируемого размещения линейного объекта
 - - - - - - границы зоны планируемого размещения объекта капитального строительства
 - - граница территории, в отношении которой осуществляется подготовка проекта планировки
 - - - - - - границы населенных пунктов
 - 10 - номера характерных точек границ зон планируемого размещения линейных объектов, в том числе точек начала и окончания, точек изменения описания границ таких зон
 - существующие элементы планировочной структуры, занятые линейными объектами
- Существующие инженерные сети**
- — — — — - линии электропередач
 - - - - - - газопроводы

2536.046.П.0.0.0002-ДПТ-1-1									
«Межпоселковый газопровод к дер. Кошкино - дер. Дерминка с отводками к дер. Троскино, дер. Ладино Держинского района Калужской области»									
Изм.	Колуч	Лист	№ док	Подпись	Дата	Раздел 1. Основная часть проекта планировки территории. Графическая часть.	Стадия	Лист	Листов
Разработал	Шубина				04.2023		П	10	12
Проверил	Иванов				04.2023				
Чертеж красных линий. Чертеж границ зон планируемого размещения линейного объекта. Масштаб 1:1000									
ООО "ЭкспертГаз" Санкт-Петербург									

Инв. №подл. Погр. и дата. Взам. инв. №. Согласовано.


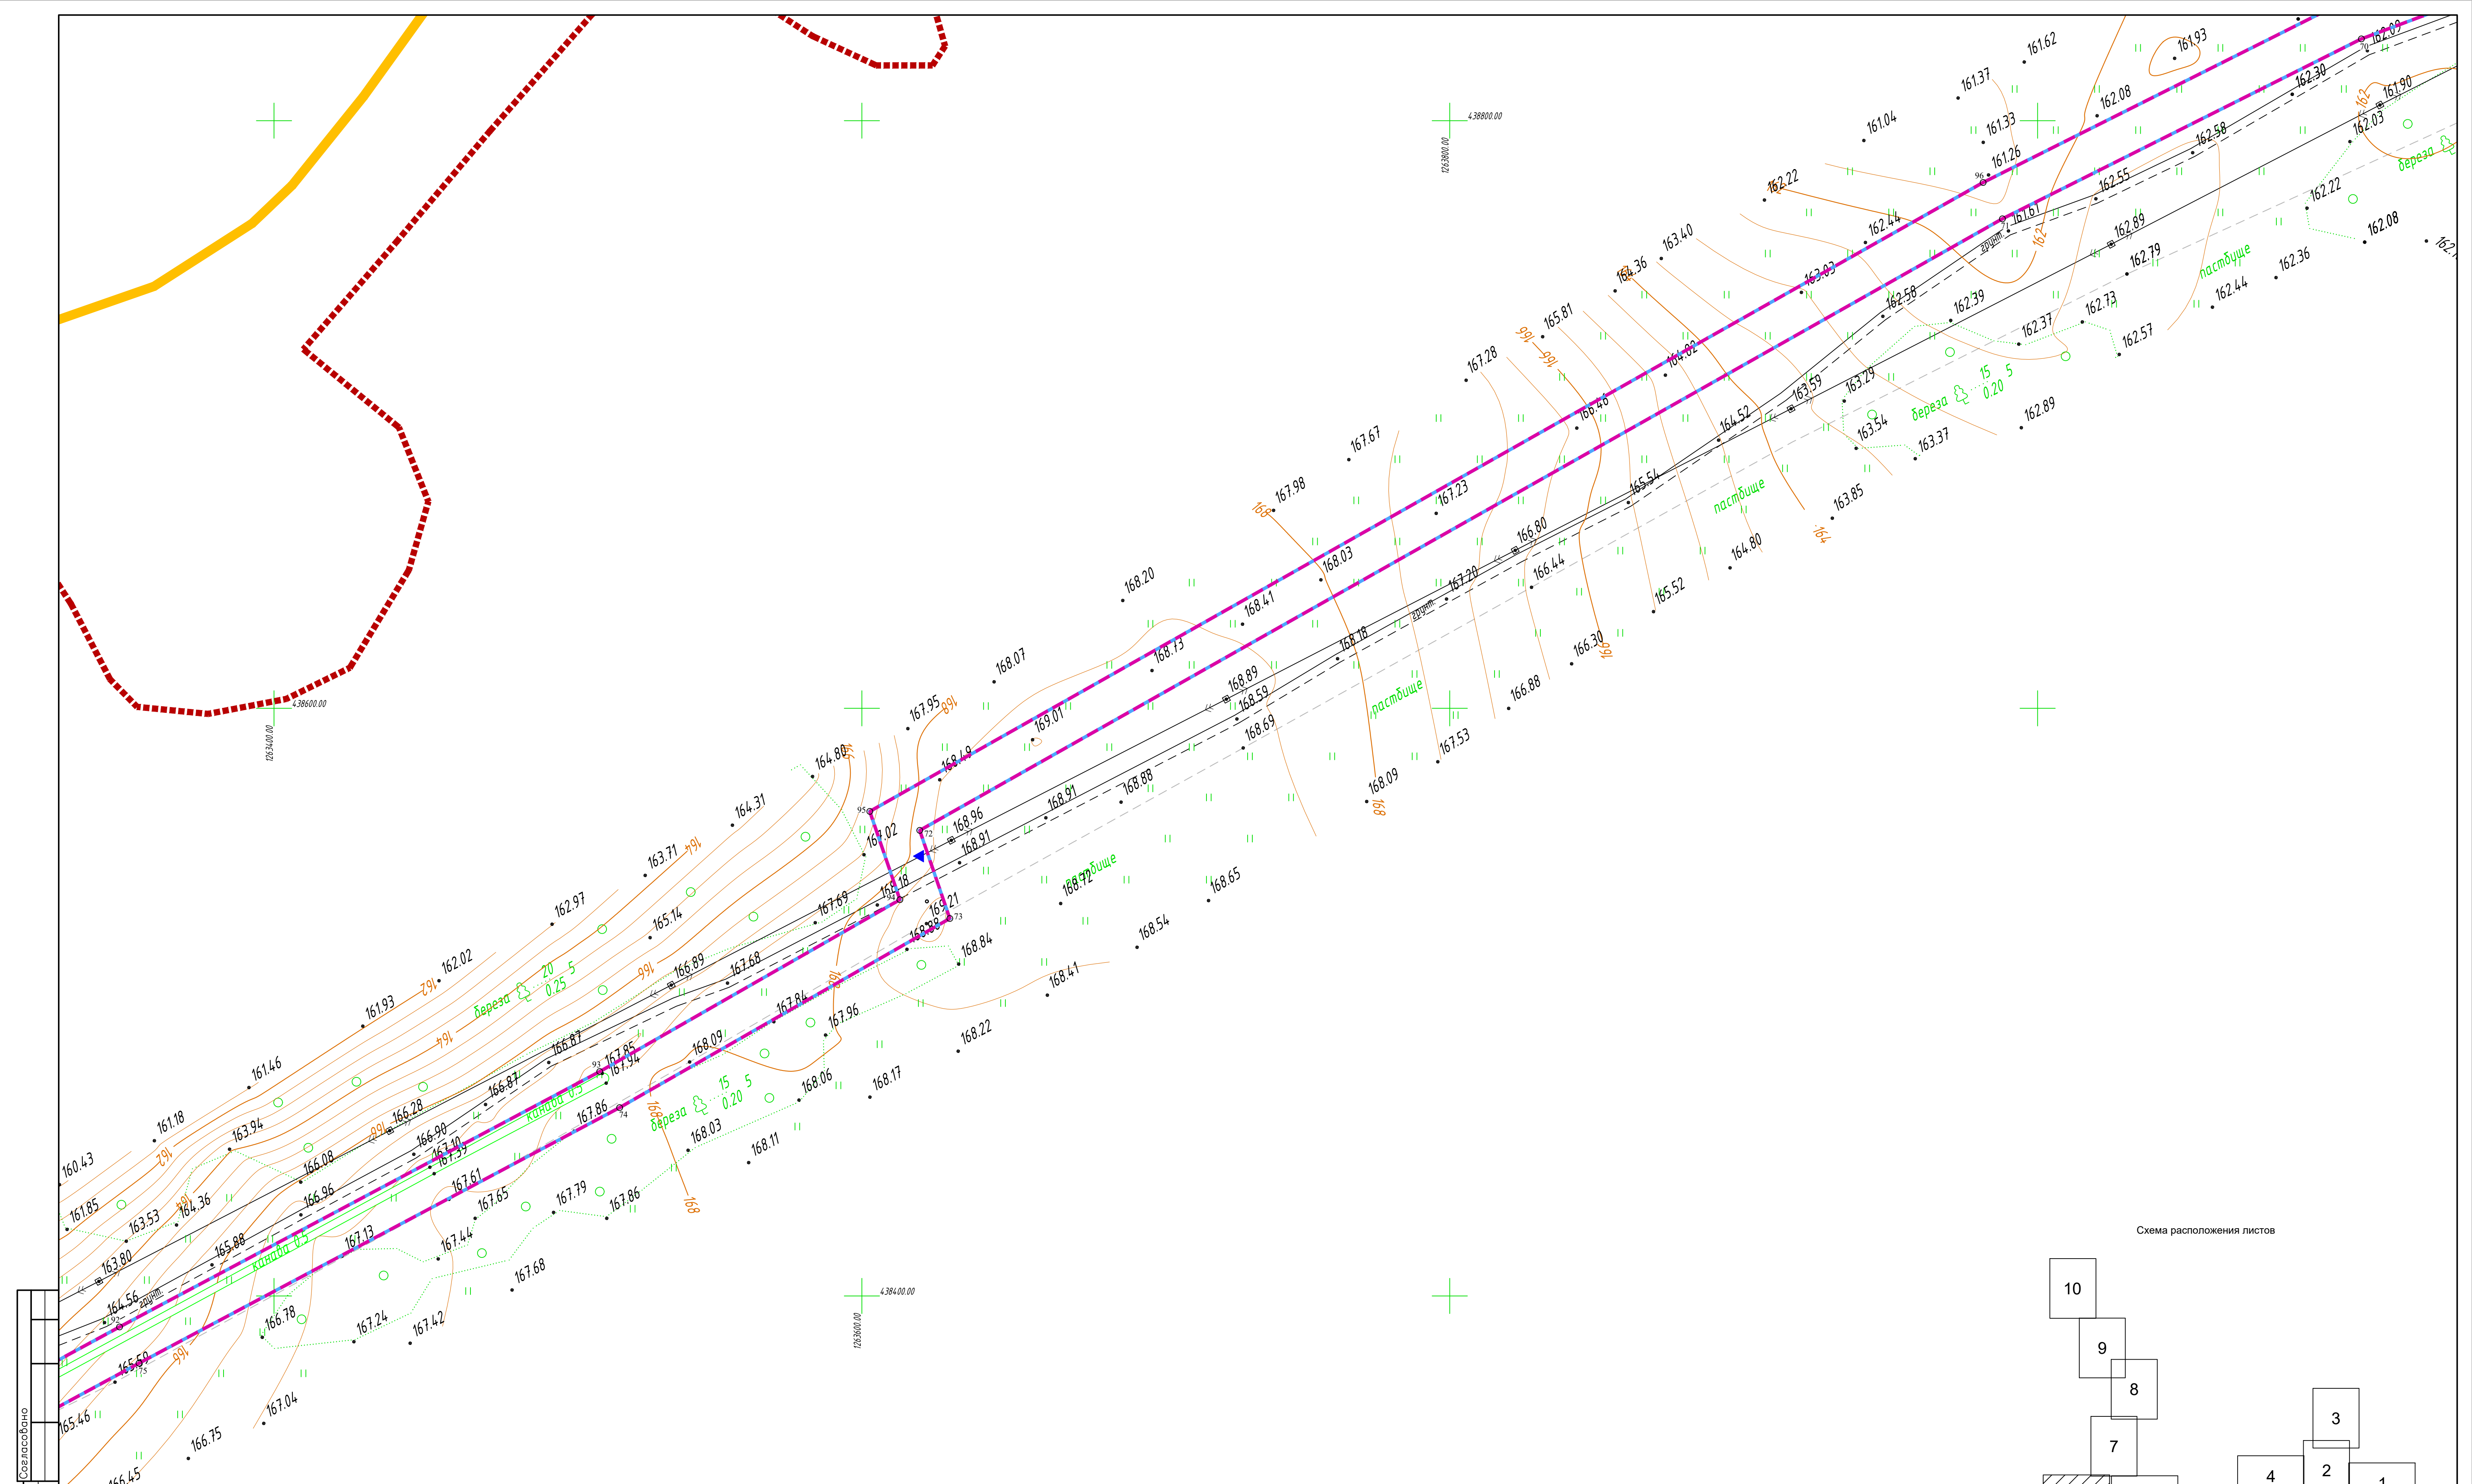


Схема расположения листов

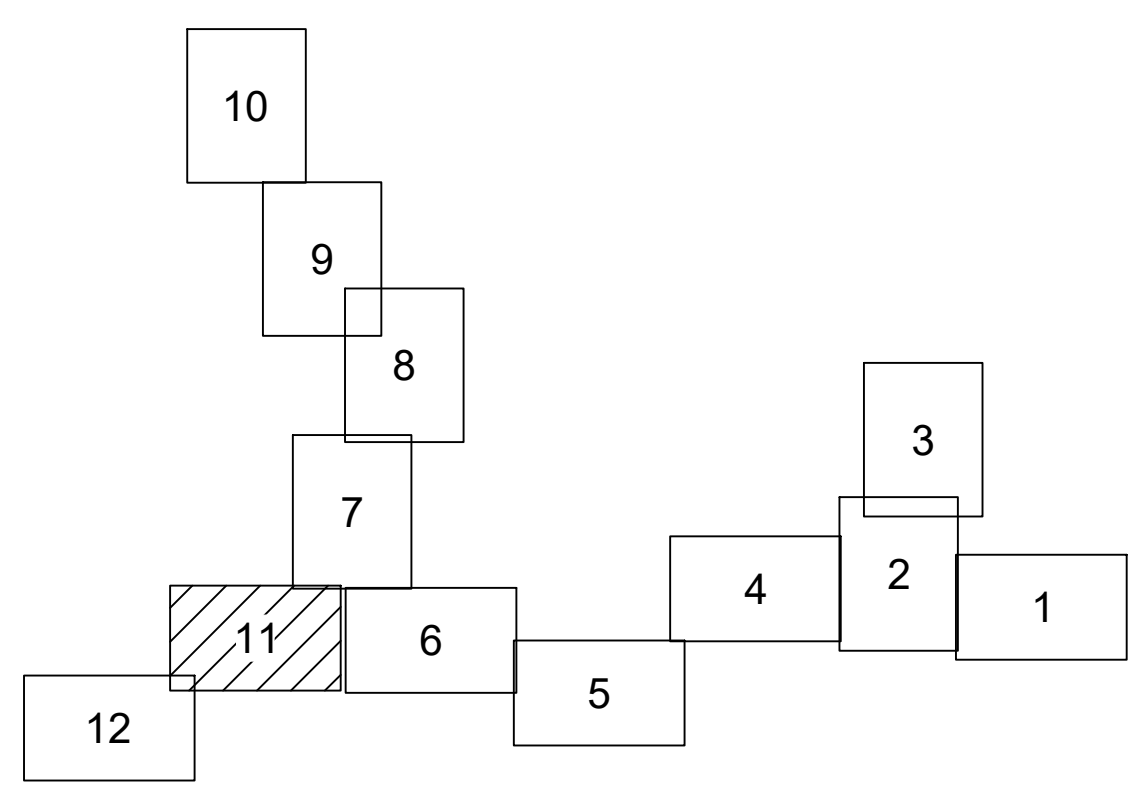

Условные обозначения

- - - - - - границы зоны планируемого размещения линейного объекта
- - - - - - границы зоны планируемого размещения объекта капитального строительства
- - граница территории, в отношении которой осуществляется подготовка проекта планировки
- - - - - - границы населенных пунктов
- 10 - номера характерных точек границ зон планируемого размещения линейных объектов, в том числе точек начала и окончания, точек изменения описания границ таких зон
- существующие элементы планировочной структуры, занятые линейными объектами
- Существующие инженерные сети
- — — — — - линии электропередач
- - - - - - газопроводы



Примечание:

- 1 - Система координат - МСК-40
- 2 - Существующие (ранее установленные в соответствии с законодательством Российской Федерации) красные линии отсутствуют в границах территории, в отношении которой осуществляется подготовка проекта планировки.
- 3 - Установление красных линий для линейного объекта - газопровода не предусмотрено действующим градостроительным законодательством
- 4 - Отмена существующих красных линий не предусмотрена
- 5 - Неотъемлемой частью чертежа является приложение - Ведомость координат концевых, поворотных точек границ зоны размещения линейного объекта (Том 1, Раздел 1, Таблица 3.1)

				25.36.04.6 П. 0/0.0002-ДПТ-1-1		
				«Межпоселковый газопровод к дер. Кошкино - дер. Дерюшка с отводами к дер. Трошкино, дер. Лапыно Дзержинского района Калужской области»		
Изм.	Кол.ч.	Лист	№ док	Подпись	Дата	
Разработал	Шубина				04.2023	Раздел 1. Основная часть проекта планировки территории. Графическая часть
Проверил	Иванов				04.2023	Стадия Лист Листов
						П 11 12
				Чертеж красных линий. Чертеж границ зон планируемого размещения линейного объекта. Масштаб 1:1000		
				ООО «ЭкспертГаз» Санкт-Петербург		

Согласовано
 Инв. №: 04.01.2023
 Прогр. и дата
 №

деревня Лапино,
МО СП "Село Совхоз Чкаловский"
Дзержинского района
Калужской области

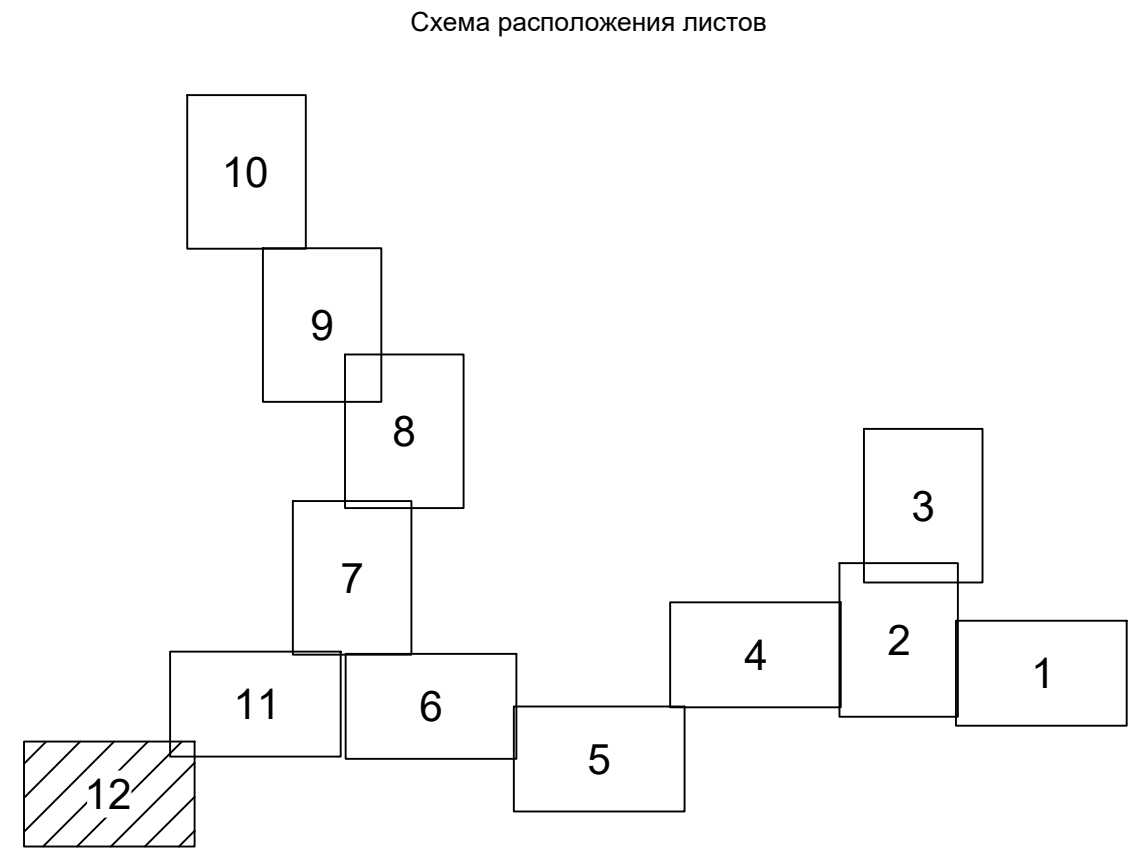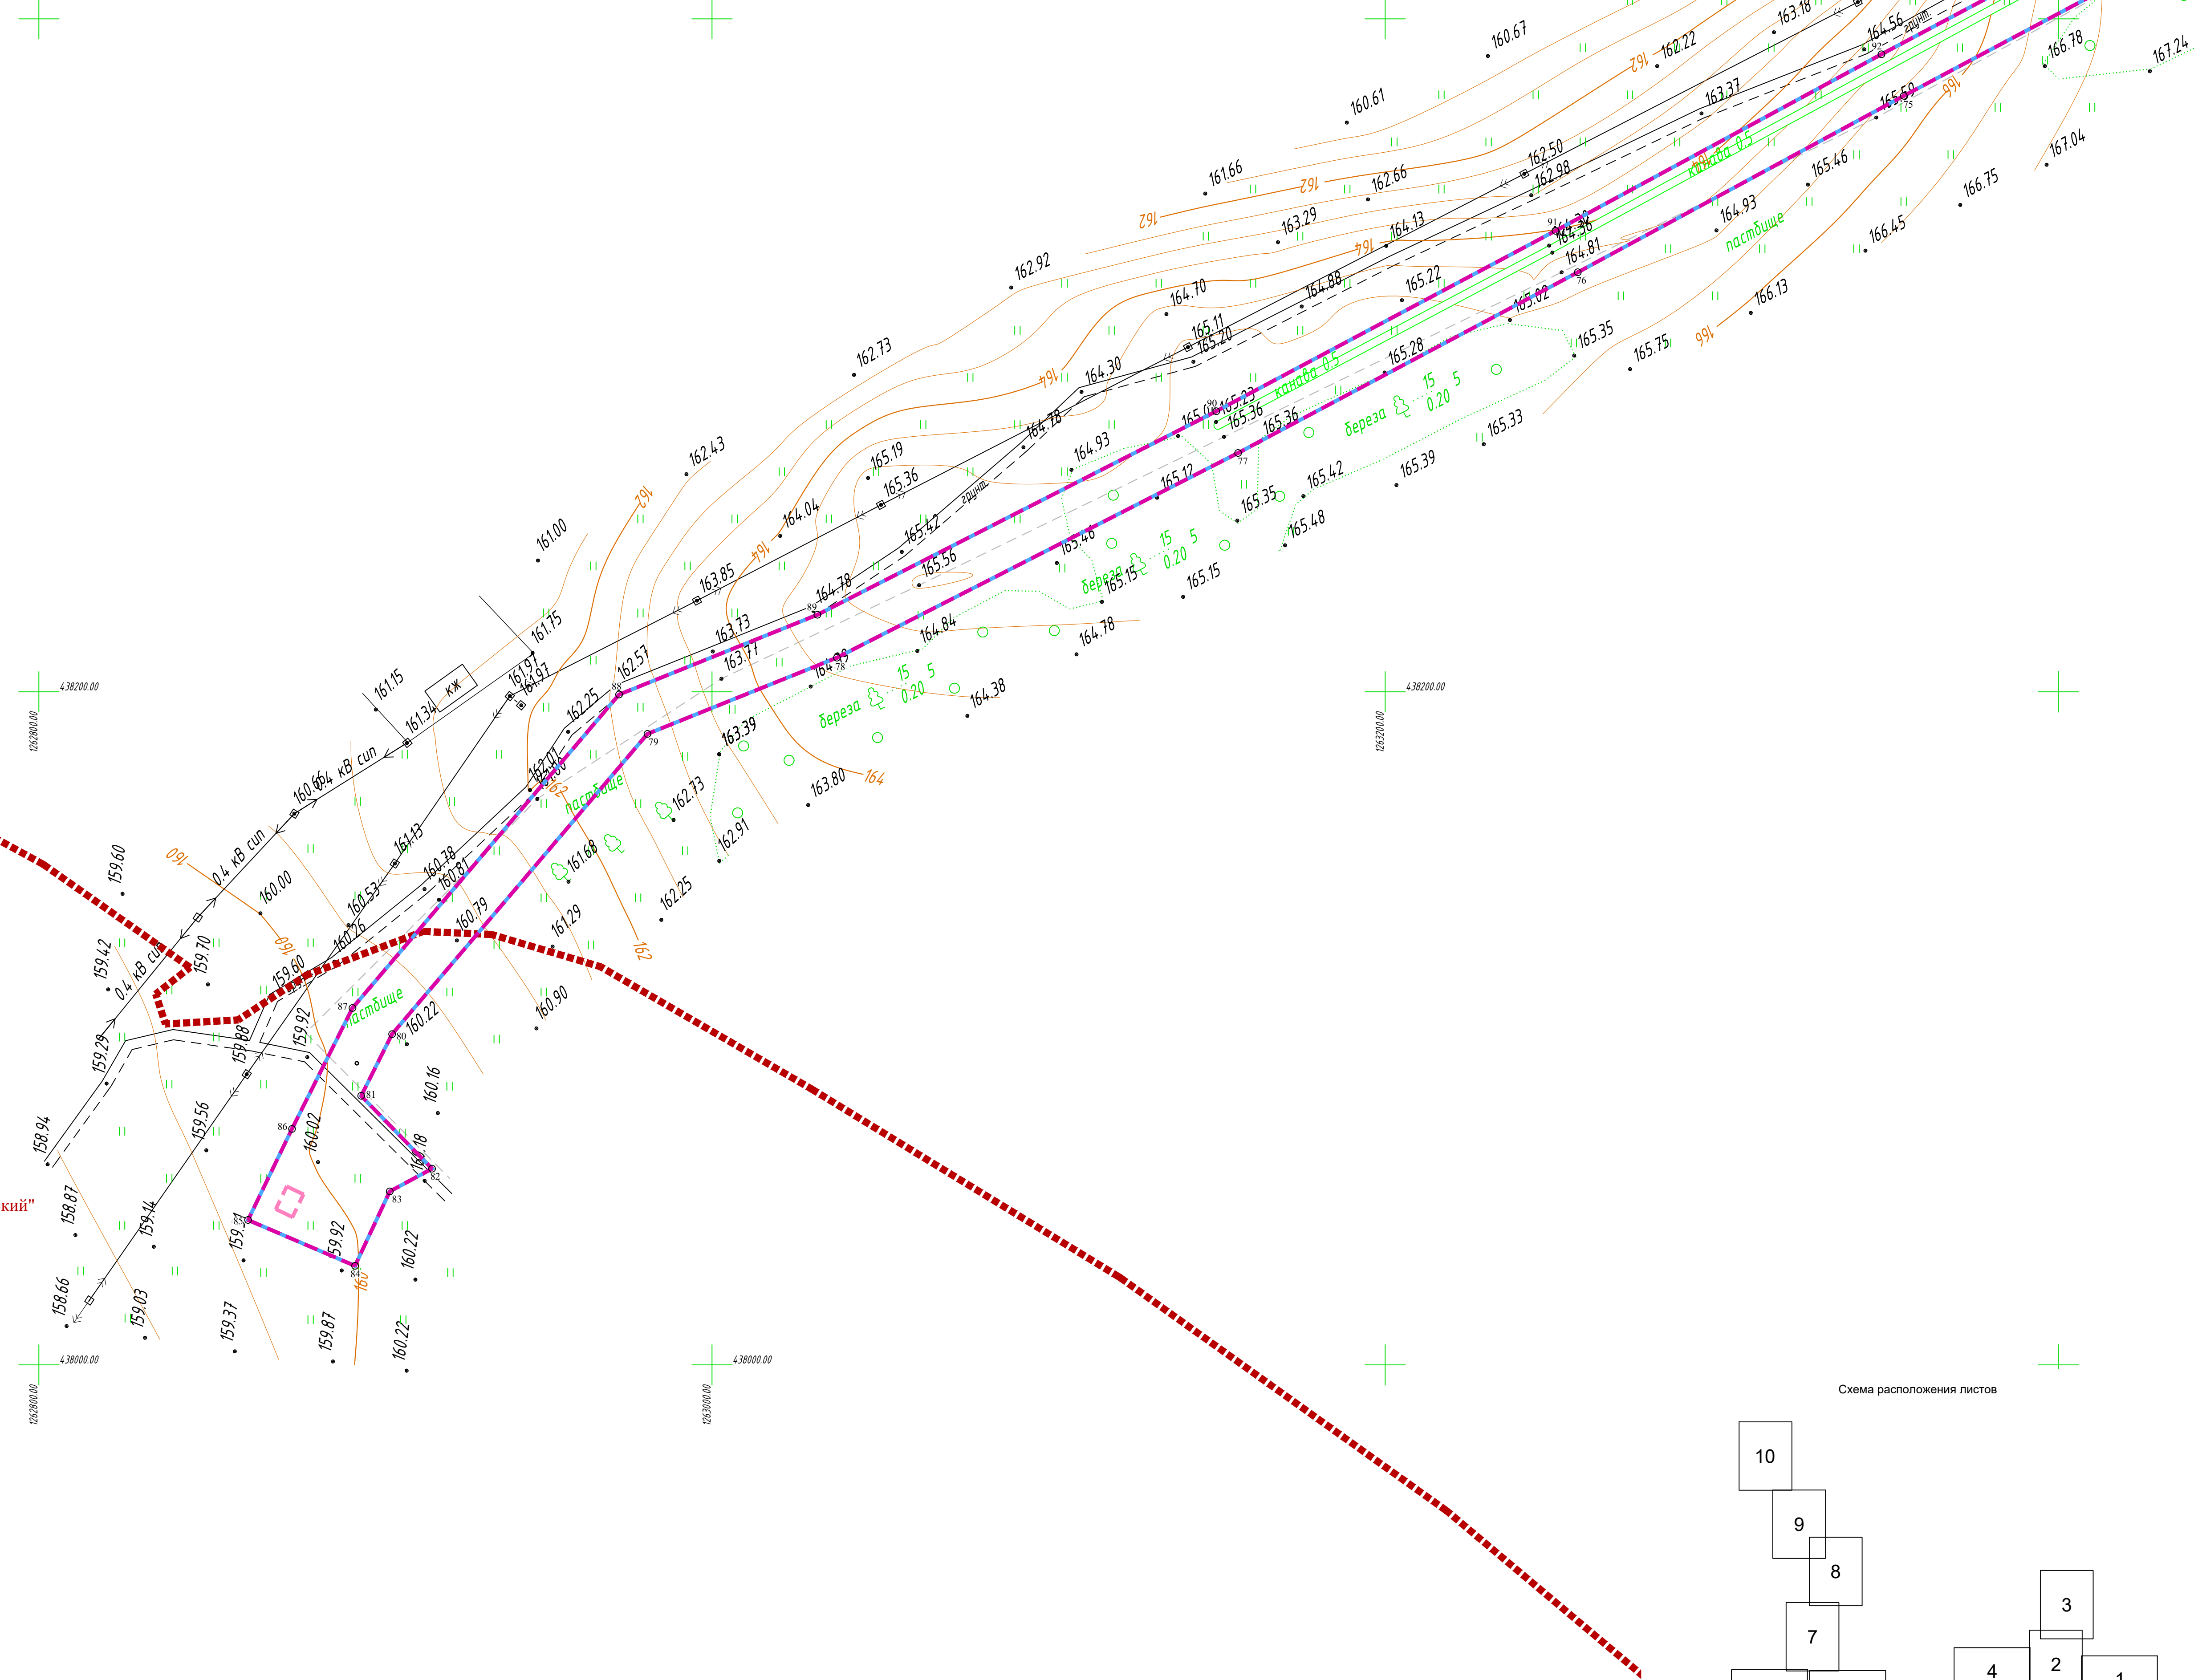

Условные обозначения

- - - - - - границы зоны планируемого размещения линейного объекта
- - - - - - границы зоны планируемого размещения объекта капитального строительства
- - граница территории, в отношении которой осуществляется подготовка проекта планировки
- - - - - - границы населенных пунктов
- 10 - номера характерных точек границ зон планируемого размещения линейных объектов, в том числе точек начала и окончания, точек изменения описания границ таких зон
- существующие элементы планировочной структуры, занятые линейными объектами
- Существующие инженерные сети
- — — — — - линии электропередач
- - - - - - газопроводы

Примечание:

- 1 - Система координат - МСК-40
- 2 - Существующие (ранее установленные в соответствии с законодательством Российской Федерации) красные линии отсутствуют в границах территории, в отношении которой осуществляется подготовка проекта планировки.
- 3 - Установление красных линий для линейного объекта - газопровода не предусмотрено действующим градостроительным законодательством
- 4 - Отмена существующих красных линий не предусмотрена
- 5 - Неотъемлемой частью чертежа является приложение - Ведомость координат конечных, поворотных точек границ зоны размещения линейного объекта (Том 1, Раздел 1, Таблица 3.1)

					25.36.04.6 П. 0/0.0002-ДПТ-1-1					
					«Межлесной газопровод к дер. Кошкино - дер. Дерюшка с отводами к дер. Троскино, дер. Лапино Дзержинского района Калужской области»					
Изм.	Кол.ч.	Лист	№ док	Подпись	Дата	Раздел 1. Основная часть проекта планировки территории. Графическая часть	Стадия	Лист	Листов	
							П	12	12	
					Чертеж красных линий. Чертеж границ зон планируемого размещения линейного объекта. Масштаб 1:1000			ООО "ЭкспертГаз" Санкт-Петербург		

Имя, Фамилия, Инициалы, Подпись, Дата, Взаим. инв. №, Согласовано

Состав документации по планировке территории

Обозначение	Наименование	Примечание
2536.046.П.0/0.0002-ДПТ-1	Том 1. Проект планировки территории. Основная часть	30
2536.046.П.0/0.0002-ДПТ-1-1	Раздел 1. Основная часть проекта планировки территории. Графическая часть	15
2536.046.П.0/0.0002-ДПТ-1-2	Раздел 2. Основная часть проекта планировки территории. Положение о размещении линейных объектов	15
2536.046.П.0/0.0002-ДПТ-2	Том 2. Проект планировки территории. Материалы по обоснованию проекта планировки территории	77
2536.046.П.0/0.0002-ДПТ-2-1	Раздел 3. Материалы по обоснованию проекта планировки территории. Графическая часть	42
2536.046.П.0/0.0002-ДПТ-2-2	Раздел 4. Материалы по обоснованию проекта планировки территории. Пояснительная записка	35
2536.046.П.0/0.0002-ДПТ-3	Том 3. Проект межевания территории. Основная часть	40
2536.046.П.0/0.0002-ДПТ-3-1	Раздел 1. Основная часть проекта межевания территории. Графическая часть	15
2536.046.П.0/0.0002-ДПТ-3-2	Раздел 2. Основная часть проекта межевания территории. Текстовая часть	25
2536.046.П.0/0.0002-ДПТ-4	Том 4. Проект межевания территории. Материалы по обоснованию проекта межевания территории	19
2536.046.П.0/0.0002-ДПТ-4-1	Раздел 3. Материалы по обоснованию проекта межевания территории. Графическая часть	15
2536.046.П.0/0.0002-ДПТ-4-2	Раздел 4. Материалы по обоснованию проекта межевания территории. Пояснительная записка	4

Согласовано		
-------------	--	--

Взам. инв. №	
Подп. и дата	
Инв. № подл.	

2536.046.П.0/0.0002-ДПТ-1-2						
Изм.	Кол.уч.	Лист	№ док	Подпись	Дата	
Разраб.		Шубина			04.23	
Пров.		Иванов			04.23	
Состав документации по планировке территории				Стадия	Лист	Листов
				П	1	1

Содержание

1. Наименование, основные характеристики (категория, протяженность, проектная мощность, пропускная способность, грузонапряженность, интенсивность движения) и назначение планируемых для размещения линейных объектов, а также линейных объектов, подлежащих реконструкции в связи с изменением их местоположения6
2. Перечень субъектов Российской Федерации, перечень муниципальных районов, городских округов в составе субъектов Российской Федерации, перечень поселений, населенных пунктов, внутригородских территорий городов федерального значения, на территориях которых устанавливаются зоны планируемого размещения линейных объектов8
3. Перечень координат характерных точек границ зон планируемого размещения линейных объектов.....8
4. Перечень координат характерных точек границ зон планируемого размещения линейных объектов, подлежащих реконструкции в связи с изменением их местоположения 14
5. Предельные параметры разрешенного строительства, реконструкции объектов капитального строительства, входящих в состав линейных объектов в границах зон их планируемого размещения14
6. Информация о необходимости осуществления мероприятий по защите сохраняемых объектов капитального строительства (здание, строение, сооружение, объекты, строительство которых не завершено), существующих и строящихся на момент подготовки проекта планировки территории, а также объектов капитального строительства, планируемых к строительству в соответствии с ранее утвержденной документацией по планировке территории, от возможного негативного воздействия в связи с размещением линейных объектов15
7. Информация о необходимости осуществления мероприятий по сохранению объектов культурного наследия от возможного негативного воздействия в связи с размещением линейных объектов16
8. Информация о необходимости осуществления мероприятий по охране окружающей среды ...16
9. Информация о необходимости осуществления мероприятий по защите территории от чрезвычайных ситуаций природного и техногенного характера, в том числе по обеспечению пожарной безопасности и гражданской обороне17

Взам. инв.№		Подп. и дата		2536.046.П.0/0.0002-ДПТ-1-2							
Изм.	Кол.уч.	Лист	№ док	Подпись	Дата	Основная часть проекта планировки территории. Положение о размещении линейных объектов					
Разраб.	Шубина		04.23						Стадия	Лист	Листов
Пров.	Иванов		04.23						П	1	13
Инд. № подл.											

1. Наименование, основные характеристики (категория, протяженность, проектная мощность, пропускная способность, грузонапряженность, интенсивность движения) и назначение планируемых для размещения линейных объектов, а также линейных объектов, подлежащих реконструкции в связи с изменением их местоположения

Основание для подготовки документации по планировке территории с целью размещения линейного объекта «Межпоселковый газопровод к дер. Копылово - дер. Хлестово - дер. Дубенки - дер. Головино - дер. Чапаевка с отводами к дер. Прокудино, дер. Николаевка, дер. Детьково Дзержинского района Калужской области»:

- программа газификации регионов Российской Федерации, утвержденная Председателем Правления ПАО «Газпром» А.Б.Миллером и Губернатором Калужской области Шапшой В.В.;

- соглашение о взаимном сотрудничестве и Договоры по газификации между Правительством Калужской области и ПАО «Газпром», предусматривающие осуществление программы газификации в регионе;

- концепция участия ПАО «Газпром» в газификации регионов РФ, утвержденная постановлением Правления ПАО «Газпром» от 30.11.2009г. №57;

- утвержденная Программа развития газификации и газоснабжения Калужской области на период с 2021 по 2025 гг.;

- схема территориального планирования Калужской области, утвержденная постановлением Правительства Калужской области от 10.03.2009г. № 65 (в редакции, утвержденной Постановлением Калужской области от 22.09.2020г. №735;

- схема территориального планирования Дзержинского района, утвержденная решением Дзержинского Районного Собрания МР "Дзержинский район" от 17.05.2016г. № 81;

- генеральный план МО СП «Деревня Сени», Дзержинского района Калужской области, утвержденный Решением Сельской Думы от 20.02.2023г. № 110;

- генеральный план МО СП "Село Совхоз Чкаловский" Дзержинского района Калужской области, утвержденных Решением Сельской Думы от 30.06.2021г. № 43;

- правила землепользования и застройки МО СП «Деревня Сени», утвержденные Решением Сельской Думы от 26.06.2007 № 35, в редакции решения от 24.12.2019 № 50;

- правила землепользования и застройки МО СП «Село Совхоз Чкаловский», утвержденные Решением Сельской Думы от 23.10.2006 № 55, в редакции решения от 09.08.2022 № 79.

Также были учтены требования, указания и рекомендации следующих нормативных правовых и нормативно-технических документов:

- Градостроительный кодекс Российской Федерации от 29.12.2004г. № 190-ФЗ (действующая редакция);

- Земельный кодекс Российской Федерации от 25.10.2001г. № 136-ФЗ (действующая редакция);

- Водный кодекс Российской Федерации» от 03.06.2006г. № 74-ФЗ (действующая редакция);

- Лесной кодекс Российской Федерации» от 04.12.2006г. № 200-ФЗ (действующая редакция);

- Федеральный закон «Об охране окружающей среды» от 10.01.2002г. № 7-ФЗ;

- Федеральный закон «Об особо охраняемых природных территориях» от 14.03.1995 № 33-ФЗ;

- Федеральный закон «Об объектах культурного наследия (памятниках истории и культуры) народов Российской Федерации от 25.06.2002г. № 73-ФЗ;

- Федеральный закон «О защите населения и территорий от чрезвычайных

Взам. инв.№	Подп. и дата	Инв. № подл.							Лист
			2536.046.П.0/0.0002-ДПТ-1-2						
Изм.	Кол.уч.	Лист	№ док	Подпись	Дата				

ситуаций природного и техногенного характера» от 21.12.1994г. № 68-ФЗ;
 -Федеральный закон от 13.07.2015г. № 218-ФЗ «О государственной регистрации недвижимости»;
 -Постановление Правительства РФ от 12.05.2017г. № 564 «Об утверждении Положения о составе и содержании документации по планировке территории, предусматривающей размещение одного или нескольких линейных объектов»;
 -Федеральный закон от 25.06.2002г. № 73-ФЗ «Об объектах культурного наследия (памятниках истории и культуры) народов РФ»;
 -Федеральный закон от 10.01.2002г. № 7-ФЗ «Об охране окружающей среды»;
 -Приказ Федеральной службы государственной регистрации, кадастра и картографии от 10 ноября 2020г. № П/0412 «Об утверждении классификатора видов разрешенного использования земельных участков»;
 -СП 42.13330.2016 «Градостроительство. Планировка и застройка городских и сельских поселений» Актуализированная редакция СНиП 2.07.01-89*;
 -СП 47.13330.2016 «Инженерные изыскания для строительства. Основные положения»;
 -Закон Калужской области от 04.10.2004 № 344-ОЗ «О градостроительной деятельности в Калужской области»;
 -Приказ Управления архитектуры и градостроительства Калужской области от 17.07.2015г. № 59 «Об утверждении региональных нормативов градостроительного проектирования Калужской области»;
 -Решение Районного Собрания муниципального района «Дзержинский район» от 14.11.2017 № 272 «Об утверждении местных нормативов градостроительного проектирования муниципального района «Дзержинский район» Калужской области»;
 -иные действующие нормативно-правовые акты, технические регламенты, санитарные нормы и правила, строительные нормы и правила.

Размещение данного объекта предусмотрено в проекте внесения изменений в Схему территориального планирования Калужской области.

Проектом планировки территории не предусмотрено размещение линейных объектов, подлежащих реконструкции в связи с изменением их местоположения.

Настоящим проектом планировки территории предусматривается:

- прокладка полиэтиленового газопровода высокого давления 2 категории (PN≤0,6 МПа);

- установка газорегуляторных пунктов полной заводской готовности шкафного типа, предназначенных для снижения и регулирования давления газа в газораспределительных сетях в д. Троскино, д. Колышкино, д. Лапино и д. Дерминка.

Общая протяженность планируемого линейного объекта составляет ориентировочно 10683 метра.

Транспортируемая среда - природный газ по ГОСТ 5542-2014.

Согласно таблица.1* - СП 62.13330.2011* "Свод правил. Газораспределительные системы" Актуализированная редакция, по рабочему давлению планируемый линейный объект подразделяется на следующие категории:

- от точки врезки до входа в ГРПШ - газопровод высокого давления P≤0,6 МПа.
- от выхода из ГРПШ до заглушки - газопровод низкого давления P=0,003 МПа.

Общий установленный объем транспортируемого природного газа составляет 165,13 м3/час.

Согласно ФЗ-116 «О промышленной безопасности опасных производственных объектов», Приложение 2 проектируемая сеть газораспределения относится к опасным производственным объектам III класса опасности для опасных производственных объектов, предназначенных для транспортировки природного газа под давлением свыше 0,005 МПа до 1,2 МПа включительно.

Инв. № подл.	Подп. и дата	Взам. инв.№							Лист	
			2536.046.П.0/0.0002-ДПТ-1-2							3
			Изм.	Кол.уч.	Лист	№ док	Подпись	Дата		

2. Перечень субъектов Российской Федерации, перечень муниципальных районов, городских округов в составе субъектов Российской Федерации, перечень поселений, населенных пунктов, внутригородских территорий городов федерального значения, на территориях которых устанавливаются зоны планируемого размещения линейных объектов

Зона планируемого размещения линейных объектов располагается на территории муниципального образования сельское поселение «Деревня Сени» и «Село Совхоз Чкаловский» Дзержинского района Калужской области, частично заходит в границы населенных пунктов д. Щуплово, д. Троскино, д. Колышкино, д. Лапино, д. Дерминка.

Границы городов федерального значения планируемым линейным объектом не пересекаются.

3. Перечень координат характерных точек границ зон планируемого размещения линейных объектов

Таблица 3.1

Система координат МСК-40

Обозначение характерных точек границы	Координаты, м	
	X	Y
1	2	3
1	438927,89	1267874,95
2	438903,04	1267835,13
3	438892,46	1267834,14
4	438892,65	1267832,15
5	438890,18	1267831,92
6	438890,44	1267828,42
7	438854,77	1267825,07
8	438854,46	1267828,56
9	438754,38	1267819,16
10	438654,95	1267752,71
11	438570,08	1267719,28
12	438569,92	1267688,22
13	438574,62	1267655,27
14	438553,30	1267651,29
15	438552,98	1267626,29
16	438585,47	1267533,32
17	438568,88	1267240,03
18	438534,46	1267146,39
19	438596,90	1267029,68
20	438719,31	1267054,73
21	438725,90	1267047,97
22	438727,36	1267049,39
23	438730,21	1267046,46
24	438732,76	1267048,86
25	438773,64	1267007,01

Взам. инв.№	
Подп. и дата	
Инв. № подл.	

Изм.	Кол.уч.	Лист	№ док	Подпись	Дата

2536.046.П.0/0.0002-ДПТ-1-2

Лист

4

26	438948,36	1266906,57
27	438946,52	1266903,58
28	438952,28	1266900,27
29	439045,25	1266860,30
30	439048,36	1266861,13
31	439052,03	1266849,18
32	439055,40	1266850,16
33	439105,26	1266688,19
34	439101,92	1266687,17
35	439104,22	1266679,67
36	439082,45	1266634,97
37	439059,33	1266587,09
38	439040,22	1266549,33
39	439019,27	1266505,97
40	439008,68	1266486,54
41	438988,53	1266450,18
42	438963,75	1266409,82
43	438936,88	1266367,25
44	438908,66	1266323,55
45	438858,52	1266220,83
46	438812,55	1266126,00
47	438766,65	1266058,23
48	438739,06	1266020,19
49	438708,71	1265979,30
50	438686,66	1265956,28
51	438651,78	1265905,77
52	438608,47	1265841,96
53	438552,06	1265736,05
54	438472,12	1265590,93
55	438444,79	1265543,45
56	438412,11	1265488,97
57	438372,09	1265413,81
58	438350,27	1265369,84
59	438308,78	1265273,09
60	438265,98	1265165,39
61	438232,65	1265097,08
62	438406,33	1264881,56
63	438477,38	1264778,43
64	438487,75	1264760,33
65	438711,22	1264427,61
66	438840,43	1264251,61
67	438878,41	1264199,93
68	438868,70	1264192,66
69	438846,37	1264159,76
70	438827,83	1264110,13
71	438766,60	1263988,02

Взам. инв.№	
Подп. и дата	
Инв. № подл.	

Изм.	Кол.уч.	Лист	№ док	Подпись	Дата

2536.046.П.0/0.0002-ДПТ-1-2

Лист

5

72	438558,45	1263619,68
73	438528,46	1263629,91
74	438464,10	1263517,57
75	438377,11	1263354,06
76	438324,67	1263257,21
77	438270,97	1263156,28
78	438210,15	1263037,11
79	438187,49	1262980,81
80	438098,27	1262904,93
81	438079,94	1262895,76
82	438058,29	1262916,81
83	438051,54	1262904,25
84	438029,42	1262893,93
85	438043,05	1262862,15
86	438070,10	1262875,19
87	438106,04	1262893,17
88	438199,19	1262972,38
89	438222,90	1263031,30
90	438283,39	1263149,81
91	438337,00	1263250,59
92	438389,45	1263347,43
93	438476,36	1263510,80
94	438534,87	1263612,93
95	438564,92	1263602,68
96	438778,96	1263981,44
97	438840,68	1264104,52
98	438858,89	1264153,28
99	438878,97	1264182,86
100	438886,70	1264188,65
101	438915,50	1264149,44
102	438997,72	1264072,58
103	439002,43	1264033,86
104	439051,87	1263975,13
105	439032,63	1263956,35
106	439023,62	1263942,25
107	439042,98	1263921,62
108	439072,96	1263949,75
109	439064,62	1263981,73
110	439015,82	1264039,69
111	439011,70	1264073,56
112	439179,03	1264128,21
113	439398,87	1264262,71
114	439522,28	1264458,07
115	439786,43	1264700,93
116	439790,42	1264697,59
117	439789,14	1264696,05

Взам. инв.№	
Подп. и дата	
Инв. № подл.	

Изм.	Кол.уч.	Лист	№ док	Подпись	Дата

2536.046.П.0/0.0002-ДПТ-1-2

Лист

6

118	439808,31	1264680,01
119	439809,59	1264681,54
120	439812,35	1264679,23
121	439814,46	1264682,03
122	439988,44	1264536,40
123	439986,14	1264533,76
124	440247,10	1264315,32
125	440448,25	1263923,01
126	440663,13	1263925,83
127	440787,55	1263740,00
128	440855,85	1263778,23
129	440858,31	1263776,88
130	440859,91	1263779,99
131	440918,73	1263747,82
132	440918,25	1263746,95
133	440954,72	1263727,00
134	440953,61	1263724,76
135	441147,33	1263618,81
136	441248,97	1263623,49
137	441448,25	1263650,90
138	441457,77	1263635,09
139	441490,97	1263643,07
140	441482,49	1263659,34
141	441469,57	1263667,96
142	441247,70	1263637,44
143	441150,61	1263632,98
144	440960,80	1263736,79
145	440958,44	1263731,81
146	440921,13	1263752,21
147	440920,65	1263751,33
148	440861,83	1263783,50
149	440865,01	1263789,17
150	440855,77	1263794,23
151	440839,65	1263802,80
152	440832,12	1263789,83
153	440839,86	1263785,32
154	440792,00	1263758,53
155	440670,54	1263939,93
156	440456,75	1263937,12
157	440258,26	1264324,23
158	439995,39	1264544,27
159	439991,31	1264539,21
160	439816,97	1264685,15
161	439820,96	1264690,28
162	439785,99	1264719,55
163	439511,44	1264467,12

Взам. инв.№	
Подп. и дата	
Инв. № подл.	

Изм.	Кол.уч.	Лист	№ док	Подпись	Дата

2536.046.П.0/0.0002-ДПТ-1-2

Лист

7

164	439388,78	1264272,95
165	439173,13	1264141,01
166	439004,08	1264085,80
167	438926,02	1264158,78
168	438892,92	1264203,82
169	438851,72	1264259,90
170	438722,68	1264435,65
171	438499,65	1264767,72
172	438489,24	1264785,90
173	438417,56	1264889,93
174	438249,13	1265098,94
175	438278,79	1265159,73
176	438321,72	1265267,74
177	438362,98	1265363,97
178	438384,54	1265407,40
179	438424,30	1265482,08
180	438456,86	1265536,36
181	438484,32	1265584,05
182	438564,37	1265729,38
183	438620,47	1265834,72
184	438663,33	1265897,86
185	438697,54	1265947,40
186	438719,43	1265970,25
187	438750,35	1266011,90
188	438778,12	1266050,20
189	438824,71	1266118,99
190	438871,11	1266214,71
191	438920,87	1266316,66
192	438948,68	1266359,72
193	438975,64	1266402,42
194	439000,63	1266443,12
195	439020,95	1266479,80
196	439031,73	1266499,57
197	439052,77	1266543,12
198	439071,88	1266580,88
199	439095,04	1266628,86
200	439109,02	1266657,56
201	439110,41	1266653,11
202	439124,73	1266657,59
203	439119,23	1266678,51
204	439115,29	1266691,29
205	439109,10	1266689,32
206	439059,30	1266851,07
207	439065,51	1266852,99
208	439061,89	1266864,75
209	439063,64	1266865,22

Взам. инв.№	
Подп. и дата	
Инв. № подл.	

Изм.	Кол.уч.	Лист	№ док	Подпись	Дата

2536.046.П.0/0.0002-ДПТ-1-2

Лист

8

210	439142,48	1266878,56
211	439141,83	1266882,00
212	439270,55	1266903,80
213	439271,20	1266900,36
214	439273,61	1266900,77
215	439273,95	1266898,80
216	439290,05	1266901,53
217	439334,02	1266869,71
218	439376,34	1266883,35
219	439375,27	1266886,68
220	439594,98	1266957,46
221	439596,02	1266954,12
222	439599,12	1266955,11
223	439599,74	1266953,21
224	439623,53	1266960,88
225	439622,92	1266962,78
226	439770,45	1267010,31
227	439777,08	1267009,52
228	439774,42	1266996,87
229	439809,99	1266990,32
230	439808,57	1267006,73
231	439801,84	1267020,67
232	439769,06	1267024,57
233	439591,89	1266967,49
234	439593,84	1266961,29
235	439373,93	1266890,45
236	439371,90	1266896,62
237	439336,48	1266885,21
238	439296,73	1266913,97
239	439296,09	1266917,76
240	439291,23	1266917,95
241	439268,69	1266914,14
242	439269,90	1266907,75
243	439140,90	1266885,90
244	439139,78	1266892,31
245	439060,66	1266878,91
246	439057,77	1266878,14
247	439046,32	1266875,08
248	438958,55	1266912,82
249	438953,69	1266915,61
250	438950,48	1266909,96
251	438776,12	1267010,20
252	438735,47	1267051,82
253	438740,29	1267056,18
254	438726,35	1267070,46
255	438719,17	1267076,34

Взам. инв.№	
Подп. и дата	
Инв. № подл.	

Изм.	Кол.уч.	Лист	№ док	Подпись	Дата

2536.046.П.0/0.0002-ДПТ-1-2

Лист

9

256	438709,65	1267067,04
257	438604,32	1267045,49
258	438549,76	1267147,45
259	438582,74	1267237,16
260	438599,61	1267535,31
261	438567,01	1267628,58
262	438567,15	1267639,63
263	438590,37	1267643,96
264	438583,92	1267689,18
265	438584,03	1267709,73
266	438661,48	1267740,24
267	438759,21	1267805,55
268	438855,98	1267814,64
269	438855,37	1267821,11
270	438890,96	1267824,46
271	438891,65	1267817,99
272	438909,92	1267819,71
273	438910,78	1267819,89
274	438910,91	1267828,97
275	438918,07	1267828,83
276	438917,75	1267832,25
277	438939,77	1267867,54
1	438927,89	1267874,95

4. Перечень координат характерных точек границ зон планируемого размещения линейных объектов, подлежащих реконструкции в связи с изменением их местоположения

Документацией по планировке территории не предусмотрено размещение линейных объектов, подлежащих реконструкции в связи с изменением их местоположения.

5. Предельные параметры разрешенного строительства, реконструкции объектов капитального строительства, входящих в состав линейных объектов в границах зон их планируемого размещения

В соответствии с ч. 4.3 ст. 36 Градостроительного Кодекса Российской Федерации, действие градостроительных регламентов не распространяется на земельные участки, предназначенные для размещения линейных объектов и (или) занятые линейными объектами.

Предельное количество этажей и (или) предельная высота объектов капитального строительства, входящих в состав линейных объектов, в границах каждой зоны планируемого размещения таких объектов:

Не устанавливается.

Максимальный процент застройки каждой зоны планируемого размещения объекта капитального строительства, входящих в состав линейных объектов, определяемый как отношение площади зоны планируемого размещения объекта

Взам. инв.№	Подп. и дата	Инв. № подл.							Лист
									10
Изм.	Кол.уч.	Лист	№ док	Подпись	Дата	2536.046.П.0/0.0002-ДПТ-1-2			

капитального строительства, входящего в состав линейного объекта, которая может быть застроена, ко всей площади этой зоны:

Не устанавливается.

Минимальные отступы от границ земельных участков в целях определения мест допустимого размещения объектов капитального строительства, которые входят в состав линейных объектов и за пределами которых запрещено строительство таких объектов, в границах каждой зоны планируемого размещения объектов капитального строительства, входящих в состав линейных объектов:

Не устанавливаются.

Требования к архитектурным решениям объектов капитального строительства, входящих в состав линейных объектов, в границах каждой зоны планируемого размещения таких объектов, расположенной в границах территории исторического поселения федерального или регионального значения, с указанием: требований к цветовому решению внешнего облика таких объектов; требований к строительным материалам, определяющим внешний облик таких объектов; требований к объемно-пространственным, архитектурно-стилистическим и иным характеристикам таких объектов, влияющим на их внешний облик и (или) на композицию, а также на силуэт застройки исторического поселения:

Не устанавливаются.

6. Информация о необходимости осуществления мероприятий по защите сохраняемых объектов капитального строительства (здание, строение, сооружение, объекты, строительство которых не завершено), существующих и строящихся на момент подготовки проекта планировки территории, а также объектов капитального строительства, планируемых к строительству в соответствии с ранее утвержденной документацией по планировке территории, от возможного негативного воздействия в связи с размещением линейных объектов

Трасса планируемого газопровода пересекает автодорогу IV категории «Чкаловский-Щуплово», автодороги V категории «Щуплово-Лапино»-Колышкино», «Щуплово-Троскино». Пересечения планируются закрытым способом методом горизонтально-направленного бурения без разрушения проезжей части дороги. Пересечения с автодорогами местного значения планируется открытым способом с последующим восстановлением дорожного полотна.

При пересечении существующего газопровода проектируемый газопровод проложен на глубине не менее 0,3 метров ниже существующего. Все земляные работы в радиусе 2 м выполнить ручным способом, без применения экскаватора

При пересечении воздушных линий электропередач расстояния от подземной части (фундамента) опор ВЛ в плане до планируемого газопровода составляет:

- ВЛ 0,4 кВ не менее 1,0 м в свету;
- ВЛ 10кВ не менее 5,0 м.

Все пересечения с инженерными коммуникациями должны быть произведены в присутствии представителя эксплуатирующей организации.

Объекты капитального строительства, планируемые к строительству в соответствии с ранее утвержденной документацией по планировке территории, отсутствуют в границах территории, в отношении которой осуществляется подготовка проекта планировки территории.

Инд. № подл.	Подп. и дата	Взам. инв. №

						2536.046.П.0/0.0002-ДПТ-1-2	Лист 11
Изм.	Кол.уч.	Лист	№ док	Подпись	Дата		

7. Информация о необходимости осуществления мероприятий по сохранению объектов культурного наследия от возможного негативного воздействия в связи с размещением линейных объектов

Согласно письма Управления по охране объектов культурного наследия Калужской области от 15.11.2022 № 10/2668-22 о результатах рассмотрения акта ГИКЭ от 07.10.2022, выявлено, что в границах зоны планируемого размещения линейного объекта «Межпоселковый газопровод к дер. Колышкино - дер. Дерминка с отводами к дер. Троскино, дер. Лапино Дзержинского района Калужской области», отсутствуют объекты культурного наследия, включенные в Единый государственный реестр объектов культурного наследия (памятников истории и культуры) народов Российской Федерации, выявленные объекты культурного наследия и объекты, обладающие признаками объекта культурного наследия (в т.ч. археологического). Зоны охраны и защитные зоны объектов культурного наследия отсутствуют.

В связи с этим мероприятия по сохранению объектов культурного наследия от возможного негативного воздействия в связи с размещением линейных объектов не разрабатывались.

Основные меры при дальнейшей эксплуатации линейного объекта должны быть направлены на обеспечение соблюдения требований технологических регламентов и предотвращению аварийных ситуаций, что позволит обеспечить экологическую безопасность природной среды и персонала.

При соблюдении требований нормативно-технической документации, технических решений и природоохранных мероприятий в связи с размещением линейного объекта возможного негативного воздействия на природную среду не ожидается.

8. Информация о необходимости осуществления мероприятий по охране окружающей среды

Для предотвращения негативных изменений и снижения неблагоприятного воздействия проектируемого объекта на окружающую природную среду и сохранения сложившейся экологической ситуации необходимо:

- рационально использовать природные объекты, соблюдать нормы и правила природоохранного законодательства;
- строго соблюдать технологию строительства и производственного процесса;
- не допускать нарушения прав других природопользователей, а также нанесения вреда здоровью людей, окружающей природной среде.
- не допускать ухудшения качества среды обитания объектов животного и растительного мира, а также нанесения ущерба хозяйственным и иным объектам;
- содержать в исправном состоянии оборудование;
- вести оперативный контроль экологического состояния территории;
- своевременно осуществлять мероприятия по предупреждению и устранению аварийных и других чрезвычайных ситуаций, влияющих на состояние природной среды;
- информировать в установленном порядке соответствующие органы государственной власти об аварийных и других чрезвычайных ситуациях, влияющих на состояние природной сред.

При разработке проектной документации для строительства данного линейного объекта, а также при его строительстве, необходимо предусмотреть следующие мероприятия по охране окружающей среды:

- Мероприятия по охране атмосферного воздуха;
- Мероприятия по охране и рациональному использованию земельных ресурсов и почвенного покрова;

Взам. инв.№	Подп. и дата	Инв. № подл.							Лист
			2536.046.П.0/0.0002-ДПТ-1-2						
Изм.	Кол.уч.	Лист	№ док	Подпись	Дата				

- Мероприятия по сбору, использованию, обезвреживанию, транспортированию и размещению отходов I-IV класса опасности;
- Мероприятия по охране объектов растительного и животного мира и среды их обитания;
- Мероприятия, обеспечивающие рациональное использование и охрану вод и водных биоресурсов;
- Анализ шумового воздействия.

9. Информация о необходимости осуществления мероприятий по защите территории от чрезвычайных ситуаций природного и техногенного характера, в том числе по обеспечению пожарной безопасности и гражданской обороне

Проектируемый объект в соответствии с постановлением Правительства РФ от 16.08.2016 № 804дсп «Об утверждении Правил отнесения организаций к категориям по гражданской обороне в зависимости от роли в экономике государства или влияния на безопасность населения» и приказом МЧС России от 28.11.2016 № 632дсп «Об утверждении показателей для отнесения организаций к категориям по гражданской обороне» (методические рекомендации по отнесению организаций к категориям по гражданской обороне от 11.11.2016 № 2-4-71-65-11дсп) не отнесен к категории по гражданской обороне.

Согласно исходным данным и требованиям Главного управления МЧС России по Калужской области от 27.10.2022г. № ИВ-136-9937, в состав разрабатываемой проектной документации необходимо включить раздел «ПМ ГОЧС». Данный раздел должен включать мероприятия по предупреждению и защите газопровода от чрезвычайных ситуаций природного и техногенного характера.

Инв. № подл.	Подп. и дата	Взам. инв. №							Лист
Изм.	Кол.уч.	Лист	№ док	Подпись	Дата	2536.046.П.0/0.0002-ДПТ-1-2		13	