


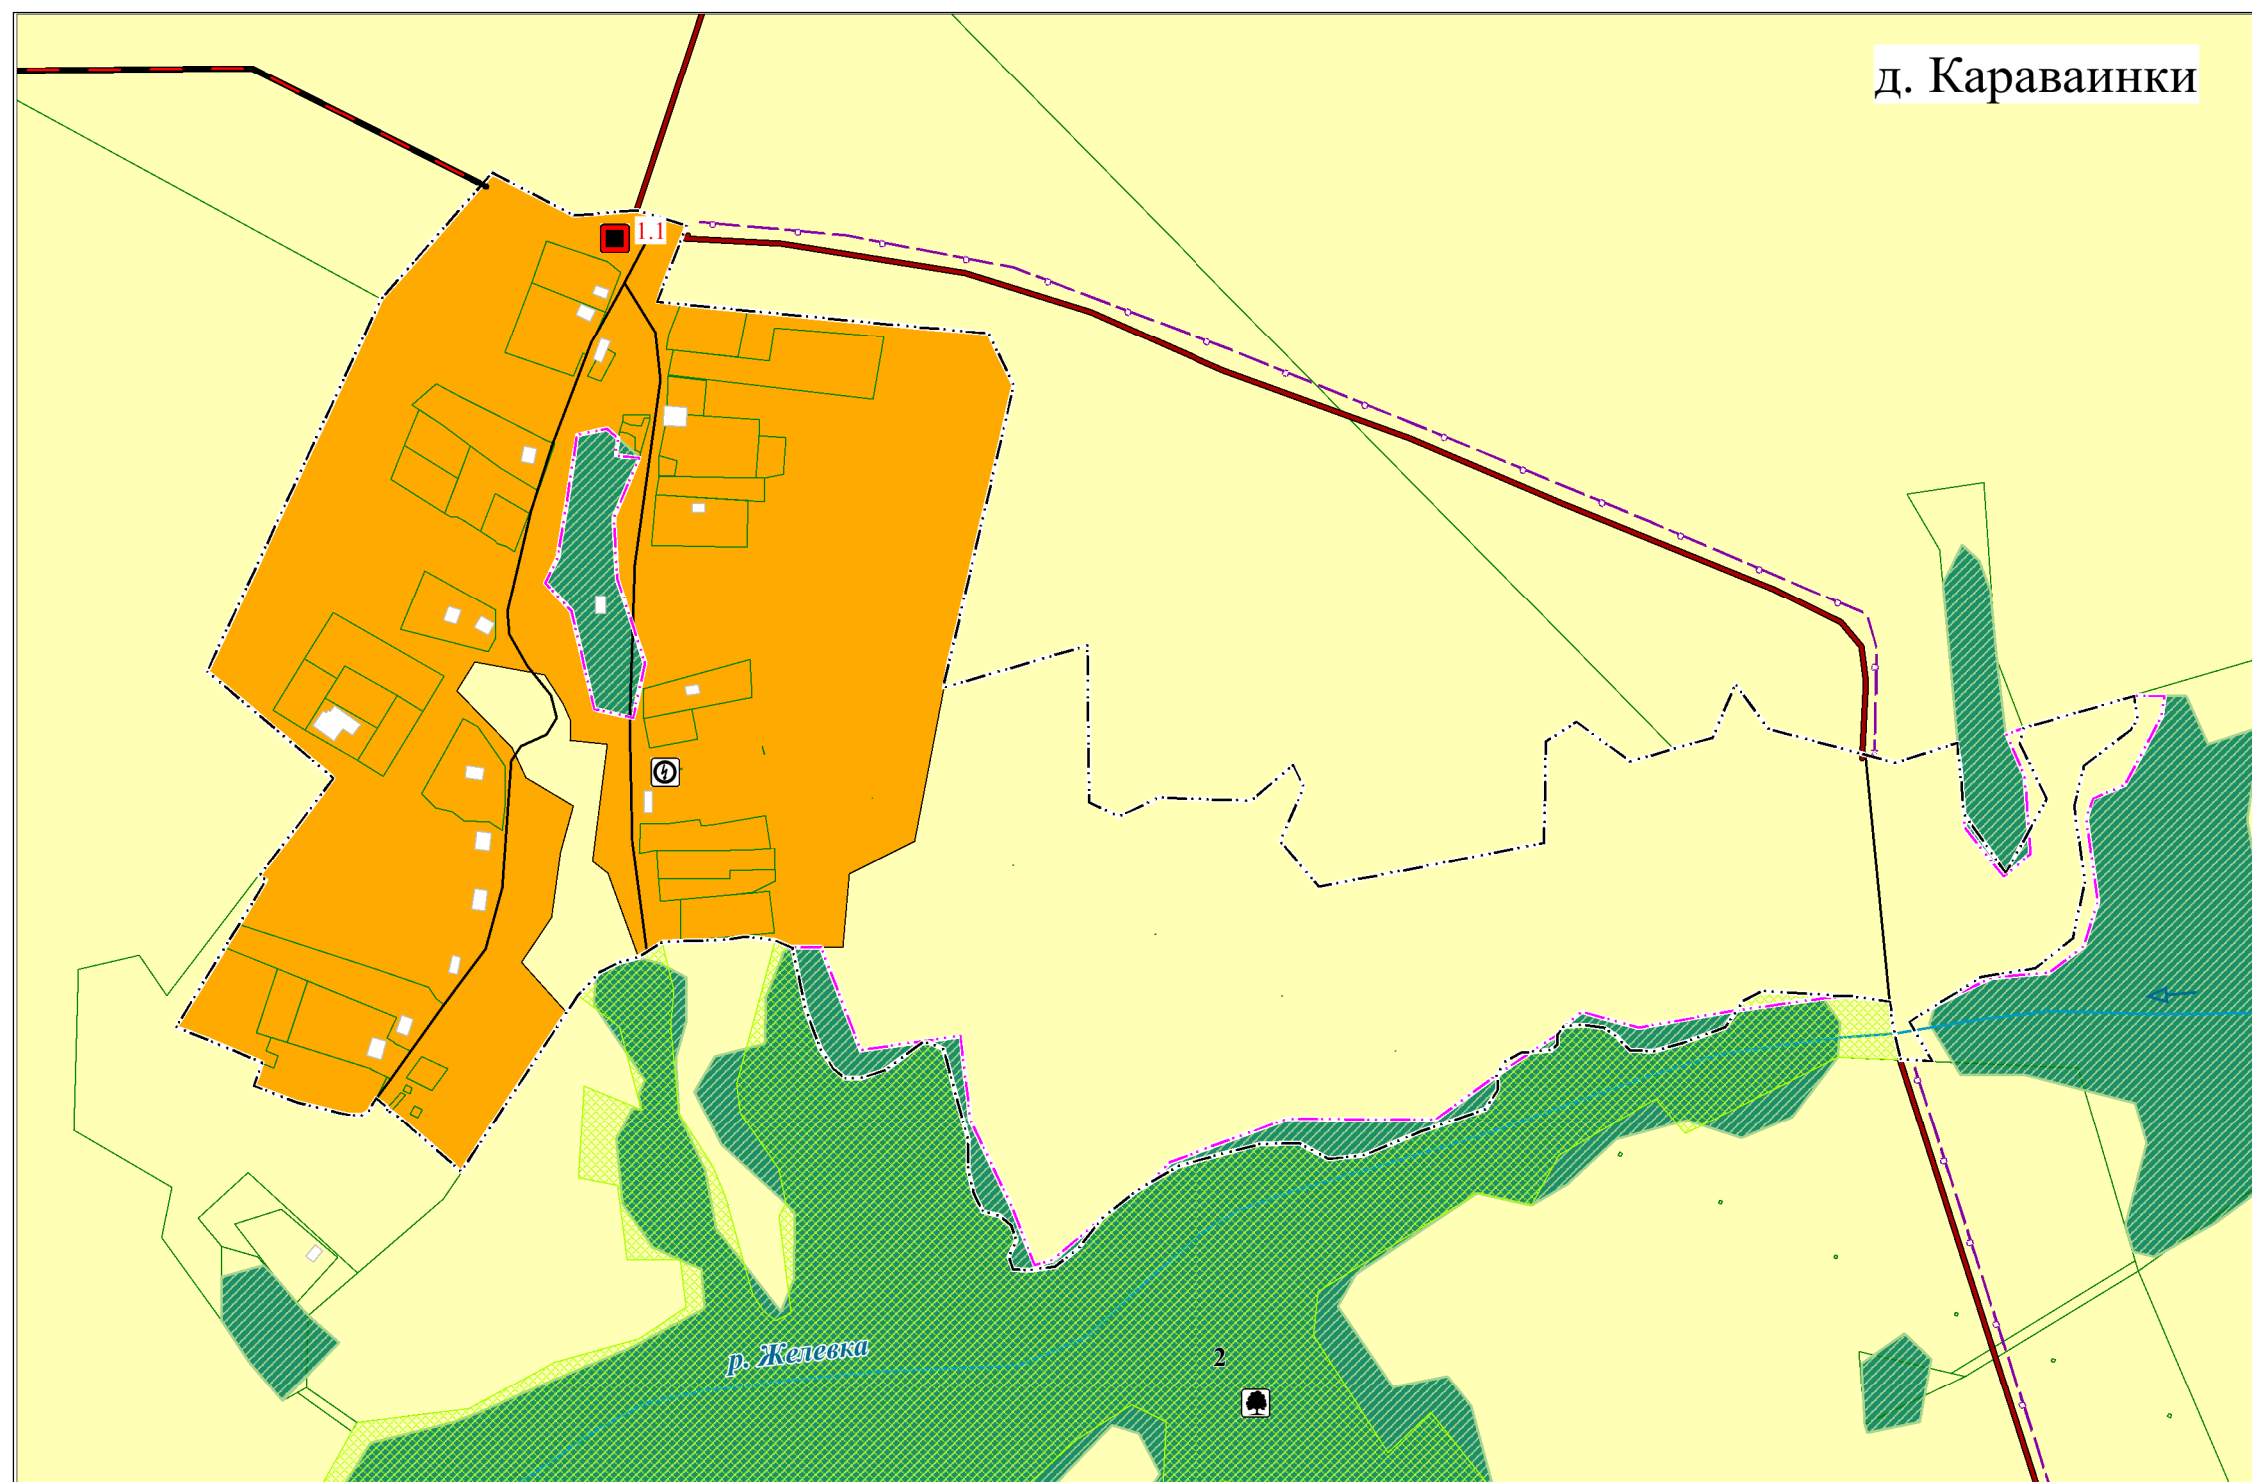

ГЕНЕРАЛЬНЫЙ ПЛАН МУНИЦИПАЛЬНОГО ОБРАЗОВАНИЯ СЕЛЬСКОГО ПОСЕЛЕНИЯ "СЕЛО КОЛЬЦОВО" ФЕРЗИКОВСКОГО РАЙОНА, КАЛУЖСКОЙ ОБЛАСТИ

Фрагменты карты планируемого размещения объектов местного значения применительно к д. Караванки, д. Тимофеевка, д. Михайловка, д. Новая Деревня М 1 : 5 000
Фрагменты карты функциональных зон применительно к д. Караванки, д. Тимофеевка, д. Михайловка, д. Новая Деревня М 1 : 5 000



УСЛОВНЫЕ ОБОЗНАЧЕНИЯ

ГРАНИЦА:

- сущ. населенного пункта
- планир. населенного пункта
- сущ. участков, поставленных на кадастровый учёт
- планир. участков, поставленных на кадастровый учёт
- сущ. Ферзиковского участкового лестничества
- планир. Ферзиковского участкового лестничества

ФУНКЦИОНАЛЬНЫЕ ЗОНЫ:

- сущ. Зона застройки малоэтажными жилыми домами (до 4 этажей, включая мансардный)
- планир. Зона застройки малоэтажными жилыми домами (до 4 этажей, включая мансардный)
- сущ. Коммунально-складская зона
- планир. Коммунально-складская зона
- сущ. Зоны сельскохозяйственного использования
- планир. Зоны сельскохозяйственного использования
- сущ. Зоны рекреационного значения
- планир. Зоны рекреационного значения
- сущ. Зона лесов
- планир. Зона лесов

ПРИРОДНЫЕ ОБЪЕКТЫ:

- сущ. Водоток (река, ручей)
- планир. Водоток (река, ручей)
- сущ. Водоём (озеро, пруд)
- планир. Водоём (озеро, пруд)
- сущ. Природный выход подземных вод (родник)
- планир. Природный выход подземных вод (родник)

ОБЪЕКТЫ:

- сущ. Автомобильные дороги местного значения
- планир. Автомобильные дороги местного значения
- сущ. Поселковая дорога
- планир. Поселковая дорога
- сущ. Здания
- планир. Здания

ОСОБО ОХРАНЯЕМЫЕ ПРИРОДНЫЕ ТЕРРИТОРИИ:

- сущ. Памятник природы 2. Кадужско-Алексинский каньон
- планир. Памятник природы 2. Кадужско-Алексинский каньон

МЕСТНОГО ЗНАЧЕНИЯ МУНИЦИПАЛЬНОГО РАЙОНА

- сущ. Автомобильные дороги регионального или межмуниципального значения
- планир. Автомобильные дороги регионального или межмуниципального значения

(Отображаются на картах для обеспечения информационной целостности и не являются утвержденными в составе нашего документа)

ПРИРОДНЫЕ ОБЪЕКТЫ:

- сущ. Водоток (река, ручей)
- планир. Водоток (река, ручей)
- сущ. Водоём (озеро, пруд)
- планир. Водоём (озеро, пруд)
- сущ. Природный выход подземных вод (родник)
- планир. Природный выход подземных вод (родник)

ОБЪЕКТЫ КАПИТАЛЬНОГО СТРОИТЕЛЬСТВА

- сущ. Трансформаторная подстанция (ТП)
- планир. Трансформаторная подстанция (ТП)

МЕСТНОГО ЗНАЧЕНИЯ СЕЛЬСКОГО ПОСЕЛЕНИЯ:

- сущ. Пункт редуцирования газа (ПРГ)
- планир. Пункт редуцирования газа (ПРГ)

1.1 Пункт редуцирования газа (ПРГ) в д. Караванки (строительство)
1.2 Пункт редуцирования газа (ПРГ) Сельское поселение "Село Кольцово" рядом с д. Тимофеевка
1.3 Пункт редуцирования газа (ПРГ) Сельское поселение "Село Кольцово" рядом с д. Михайловка
1.10 Пункт редуцирования газа (ПРГ) в д. Новая Деревня (строительство)

С

Ю

В

З

— ср. теплого периода
— ср. холодного периода

