


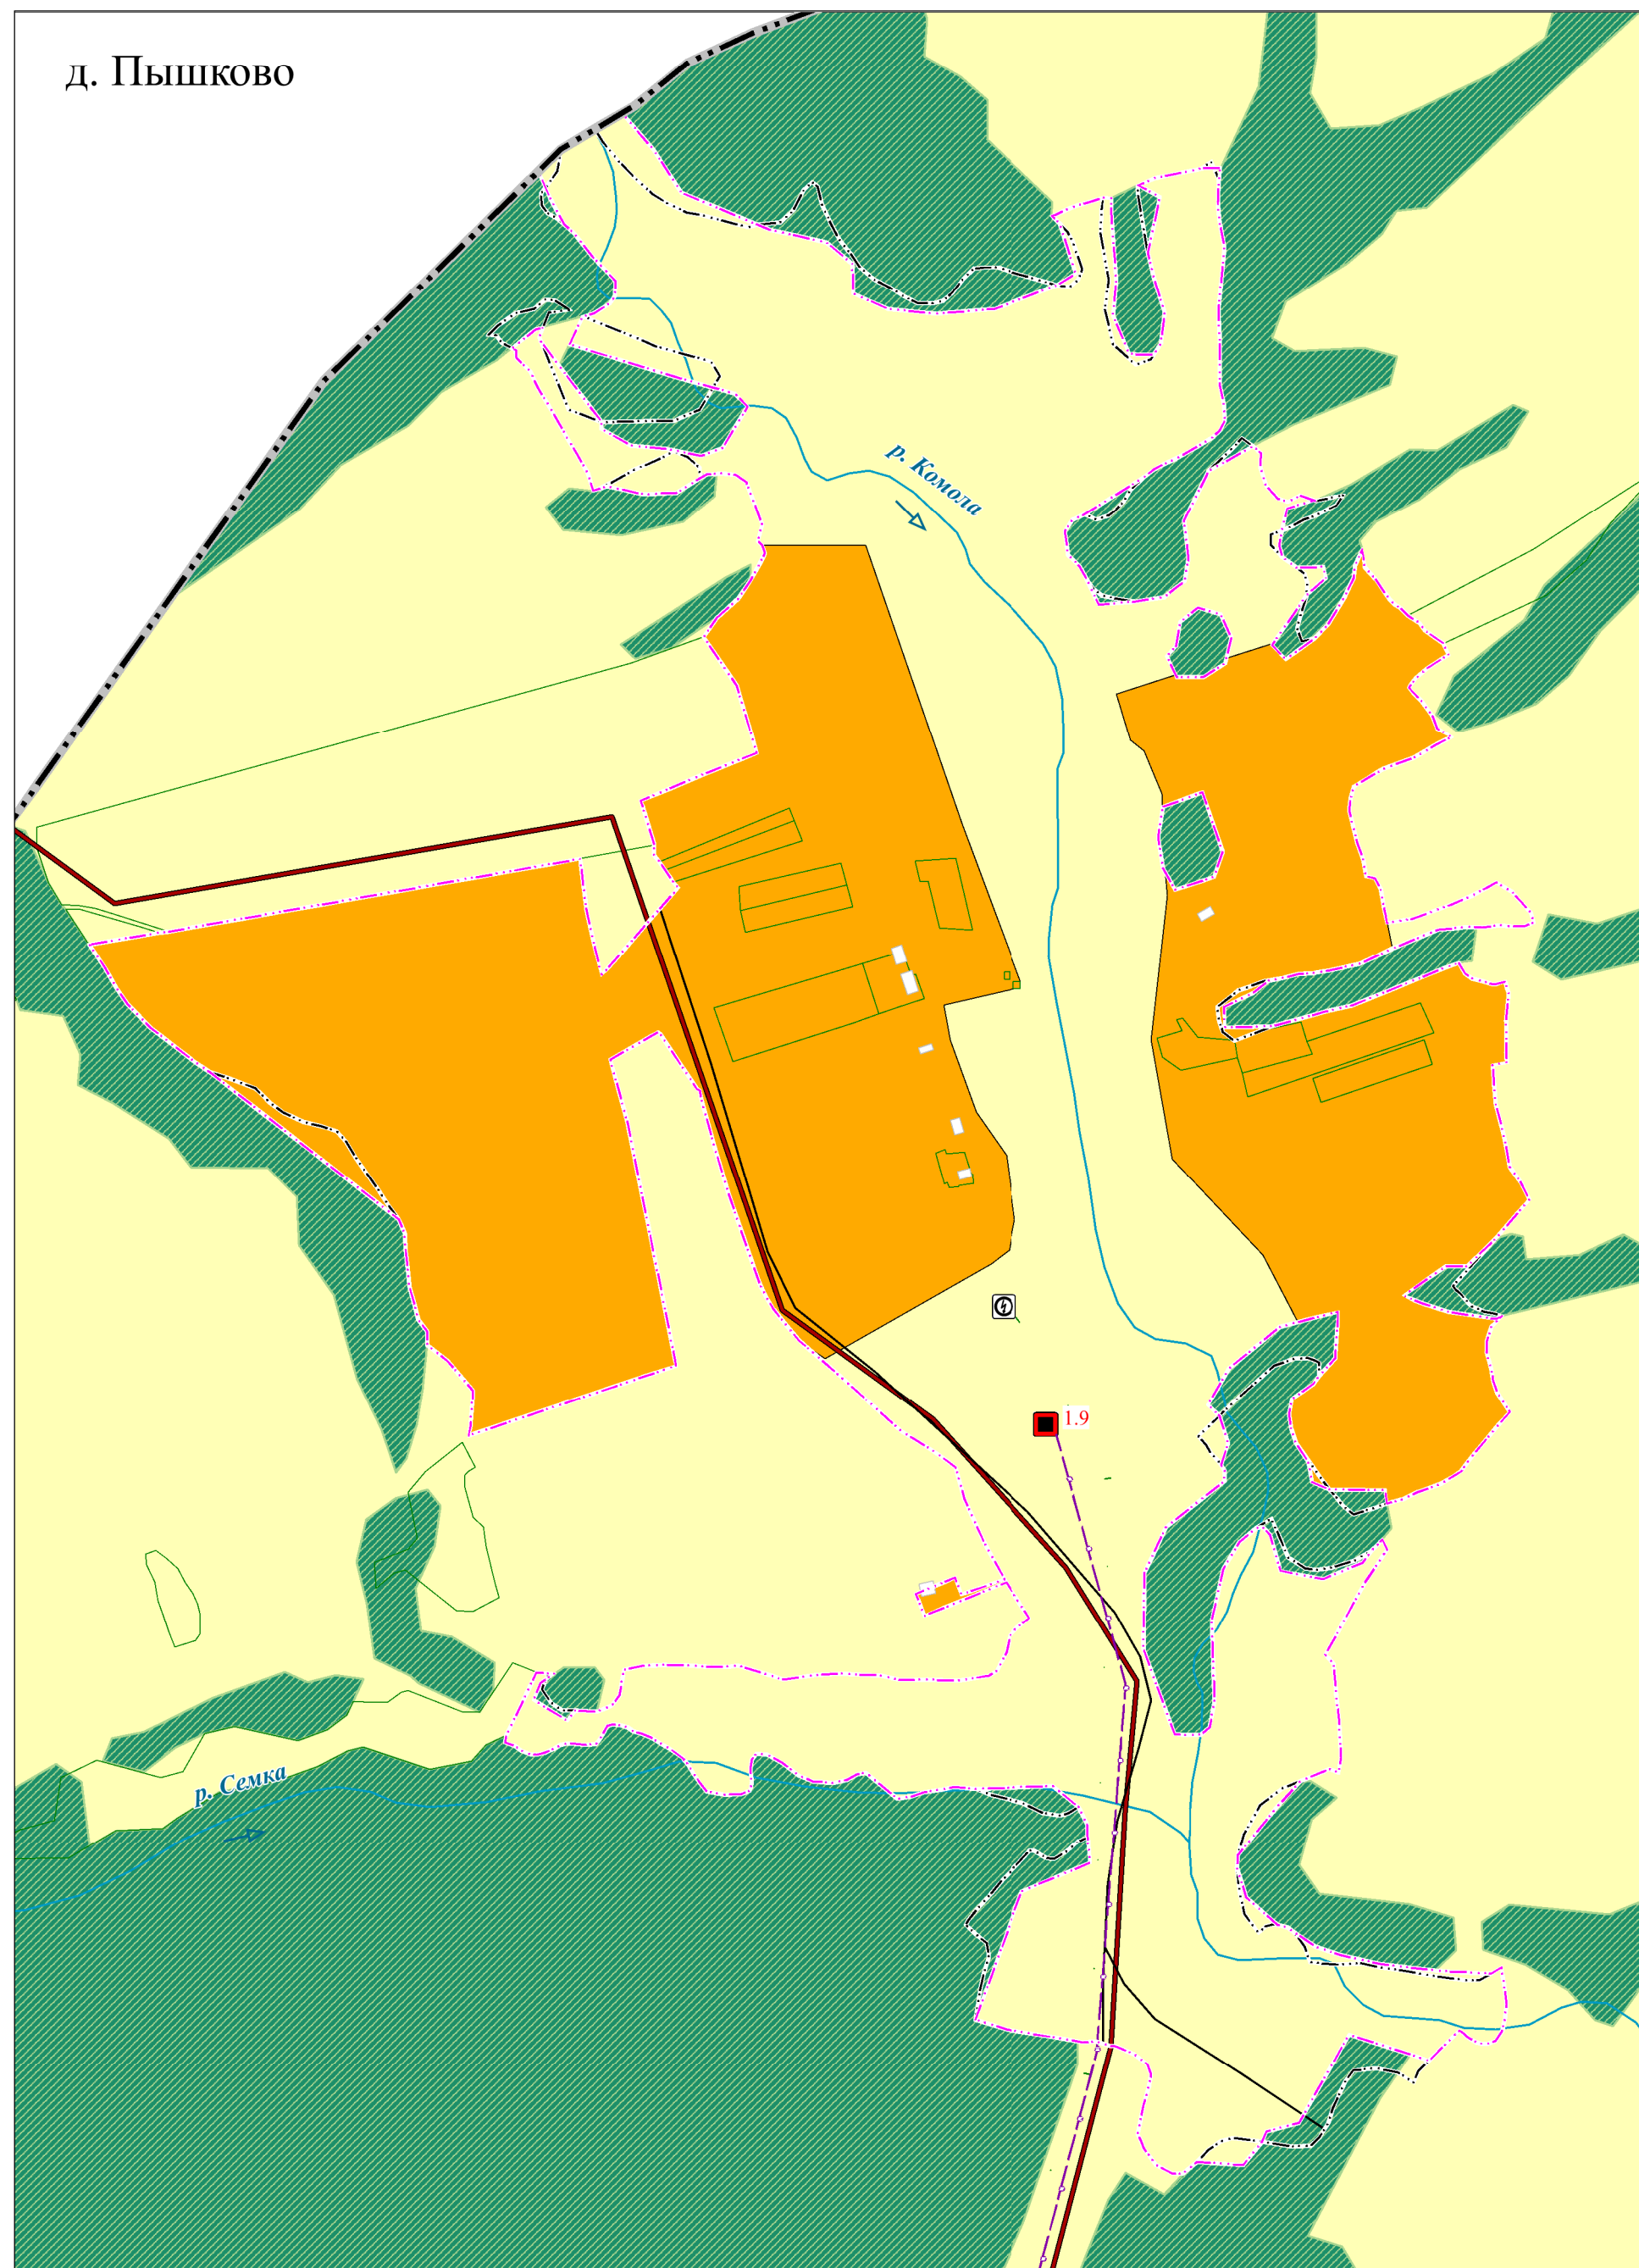

ГЕНЕРАЛЬНЫЙ ПЛАН МУНИЦИПАЛЬНОГО ОБРАЗОВАНИЯ СЕЛЬСКОГО ПОСЕЛЕНИЯ "СЕЛО КОЛЬЦОВО" ФЕРЗИКОВСКОГО РАЙОНА, КАЛУЖСКОЙ ОБЛАСТИ

Фрагменты карты планируемого размещения объектов местного значения применительно к д. Пышково, д. Шахово, д. Кашурки М 1 : 5 000
Фрагменты карты функциональных зон применительно к д. Пышково, д. Шахово, д. Кашурки М 1 : 5 000



УСЛОВНЫЕ ОБОЗНАЧЕНИЯ


ГРАНИЦА:	
сущ.	планир.
сельского поселения	
населенного пункта	
участков, поставленных на кадастровый учёт	
ФУНКЦИОНАЛЬНЫЕ ЗОНЫ:	
сущ.	планир.
Зона застройки малоэтажными жилыми домами (до 4 этажей, включая мансардный)	
сущ.	планир.
Зоны сельскохозяйственного использования	
сущ.	планир.
Зона лесов	
ОСОБО ОХРАНЯЕМЫЕ ПРИРОДНЫЕ ТЕРРИТОРИИ:	
сущ.	планир.
Памятник природы	
2. Калужско-Алексинский каньон	

ПРИРОДНЫЕ ОБЪЕКТЫ:

сущ.	планир.
Водоток (река, ручей)	
ОБЪЕКТЫ:	
сущ.	планир.
Автомобильные дороги местного значения	
сущ.	планир.
Поселковая дорога	
сущ.	планир.
Здания	
ОБЪЕКТЫ КАПИТАЛЬНОГО СТРОИТЕЛЬСТВА	

МЕСТНОГО ЗНАЧЕНИЯ СЕЛЬСКОГО ПОСЕЛЕНИЯ:

сущ.	планир.
Трансформаторная подстанция (ТП)	
сущ.	планир.
Пункт редуцирования газа (ПРГ)	
1.7 Пункт редуцирования газа (ПРГ) в д. Шахово (строительство)	
1.8 Пункт редуцирования газа (ПРГ) в д. Кашурки (строительство)	
1.9 Пункт редуцирования газа (ПРГ) в д. Пышково (строительство)	

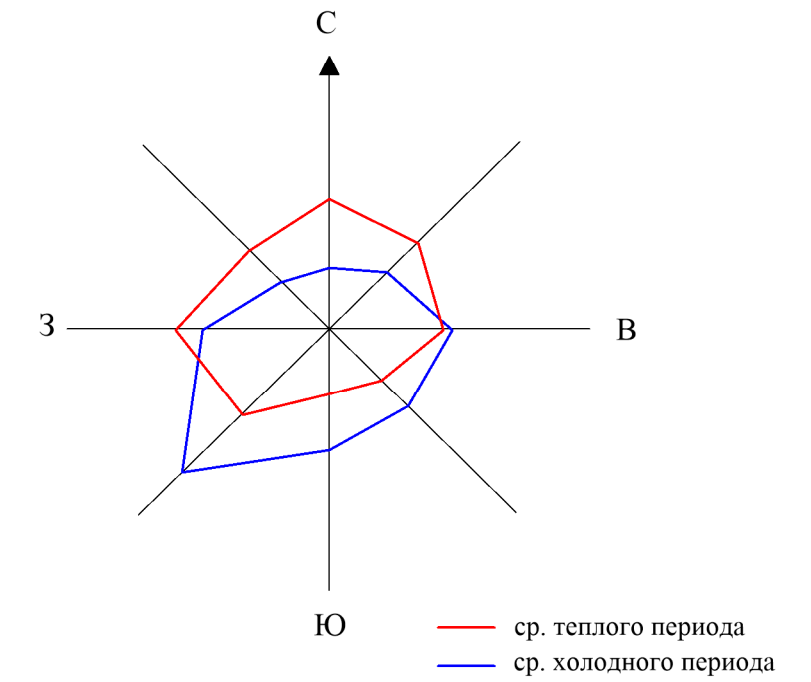

ОБЪЕКТЫ КУЛЬТУРНОГО НАСЛЕДИЯ:

сущ.	планир.
Памятник	
РЕГИОНАЛЬНОГО ЗНАЧЕНИЯ	
<i>(Отображаются на картах в целях обеспечения информационной целостности документа и не являются утвержденными в составе нашего документа)</i>	
сущ.	планир.
Газопровод распределительный высокого давления	

