ГЕНЕРАЛЬНЫЙ ПЛАН

Карта зон с особыми условиями использования территорий

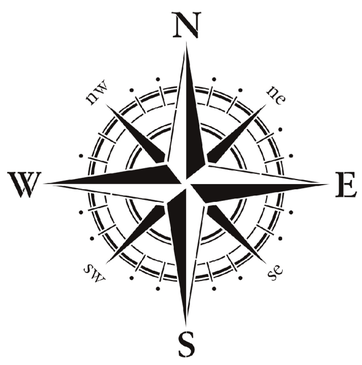

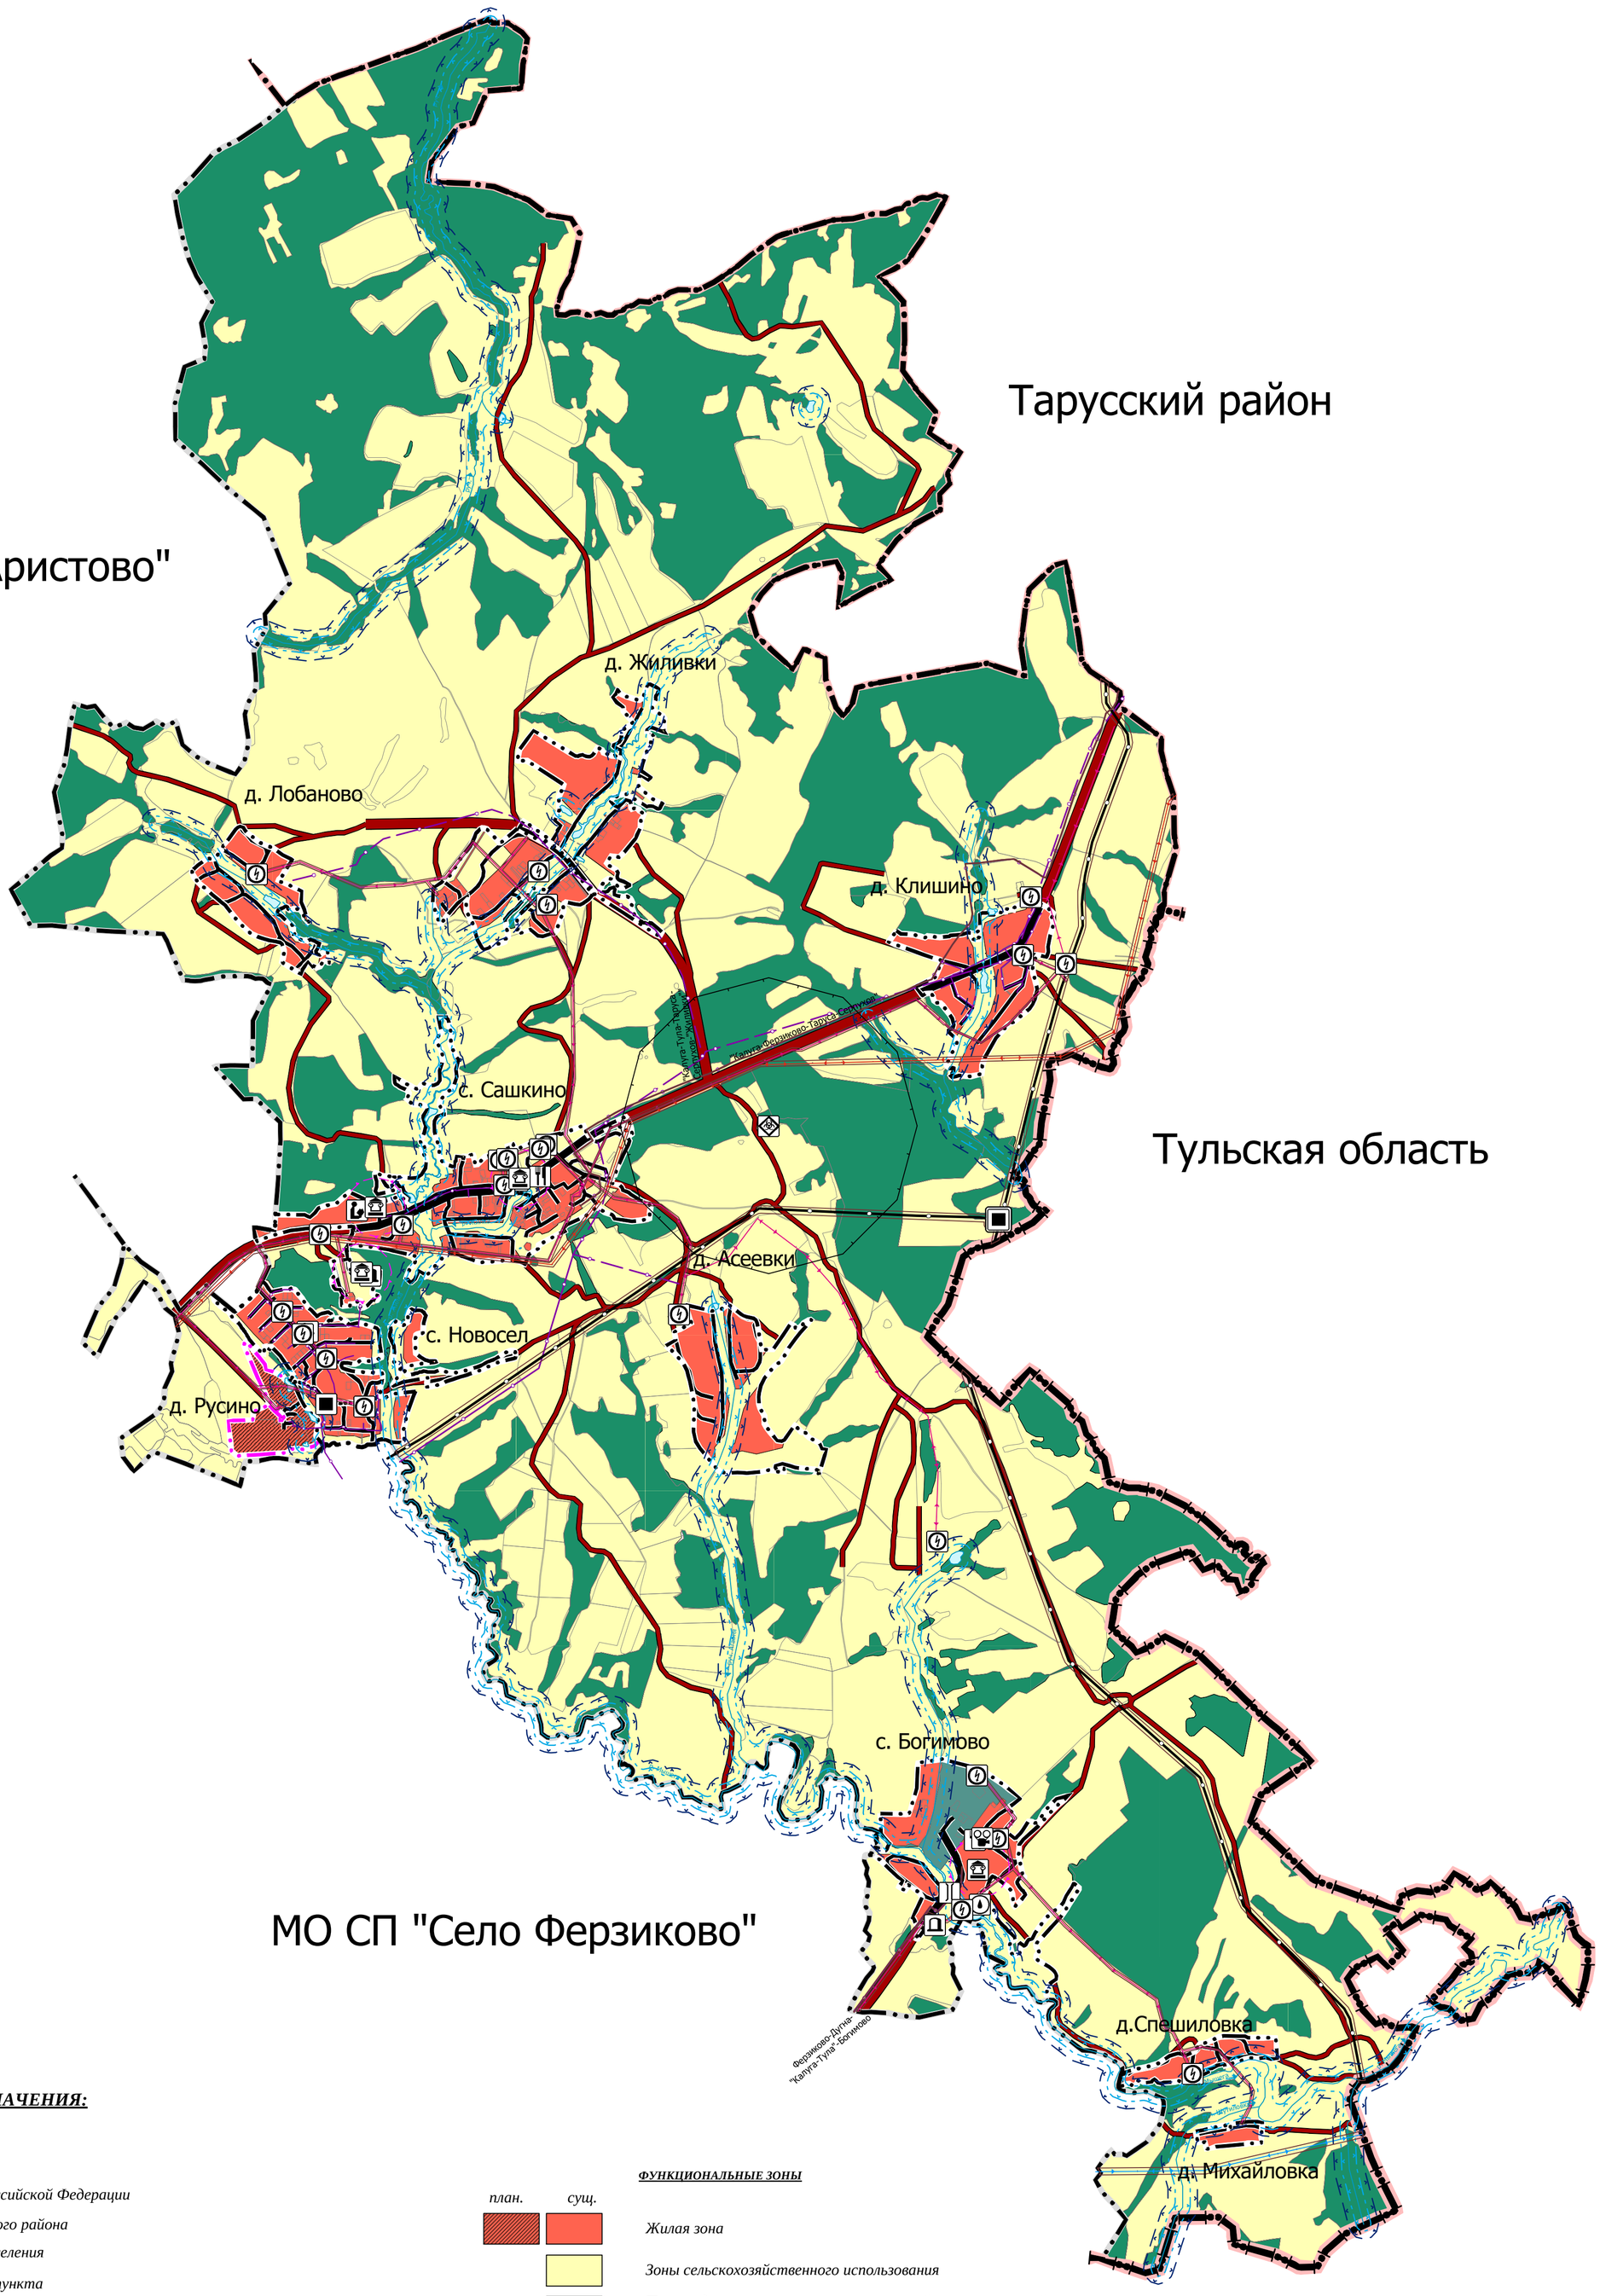

УСЛОВНЫЕ ОБОЗНАЧЕНИЯ:

ГРАНИЦЫ

план. сущ.

Граница субъекта Российской Федерации

Граница муниципального района

Граница сельского поселения

Граница населенного пункта

ОБЪЕКТЫ ТРАНСПОРТНОЙ ИНФРАСТРУКТУРЫ

Автомобильные дороги регионального или межмуниципального значения

Автомобильные дороги местного значения

Улично-дорожная сеть

Мостовое сооружение

ОБЪЕКТЫ СОЦИАЛЬНОГО ОБСЛУЖИВАНИЯ

Образовательная организация

Объекты торговли,общественного питания

Объект культурно-досугового(клубного) типа

Объекты почтовой связи

ОБЪЕКТЫ КУЛЬТУРНОГО НАСЛЕДИЯ,ГРАНИЦЫ ИХ ТЕРРИТОРИЙ

Памятник

ИНЫЕ ОБЪЕКТЫ ФЕДЕРАЛЬНОГО ЗНАЧЕНИЯ, РЕГИОНАЛЬНОГО ЗНАЧЕНИЯ, МЕСТНОГО ЗНАЧЕНИЯ

Кладбище

Объект утилизации, уничтожения биологических отходов

ФУНКЦИОНАЛЬНЫЕ ЗОНЫ

план. сущ.

Жилая зона

Зоны сельскохозяйственного использования

Производственная зона, зона инженерной и транспортной инфраструктур

Зоны специального назначения

Зоны рекреационного назначения

Зона лесов

ПОВЕРХНОСТНЫЕ ВОДНЫЕ ОБЪЕКТЫ

Водоток (река, ручей, канал)

ОБЪЕКТЫ ТРУБОПРОВОДНОГО ТРАНСПОРТА И ИНЖЕНЕРНОЙ ИНФРАСТРУКТУРЫ

план. сущ.

Линии электропередачи 110 кВ

Линии электропередачи 35 кВ

Линии электропередачи 10 кВ

Газопровод распределительный среднего давления

Газопровод низкого давления

Магистральный газопровод

Трансформаторная подстанция

Пункт редуцирования газа регионального значения

Пункт редуцирования газа местного значения

Артезианская скважина

						МУНИЦИПАЛЬНОЕ ОБРАЗОВАНИЕ СЕЛЬСКОЕ ПОСЕЛЕНИЕ "ДЕРЕВНЯ САШКИНО" ФЕРЗИКОВСКИЙ РАЙОН КАЛУЖСКОЙ ОБЛАСТИ	
ИЗМ.	*КОЛ.УЧ.*	*ЛИСТ*	*№ДОК*	*ПОДПИСЬ*	*ДАТА*		
НАЧ. ОТДЕЛА		*ГРУДЕВА Т.С.*				*ПОДГОТОВКА ПРОЕКТА ПО ВНЕСЕНИЮ ИЗМЕНЕНИЙ В ГЕНЕРАЛЬНЫЙ ПЛАН МУНИЦИПАЛЬНОЕ ОБРАЗОВАНИЕ: СЕЛЬСКОЕ ПОСЕЛЕНИЕ "ДЕРЕВНЯ САШКИНО" ФЕРЗИКОВСКИЙ РАЙОН КАЛУЖСКОЙ ОБЛАСТИ*	*СТАДИЯ* / *ЛИСТ* / *ЛИСТОВ*: *ГП*
ИНЖЕНЕР		*Борзенкова Ю.А.*				*КАРТА ЗОН С ОСОБЫМИ УСЛОВИЯМИ ИСПОЛЬЗОВАНИЯ ТЕРРИТОРИЙ М 1:25 000*	*ООО "ГрадПроект" 302028, г. Орел, ул. Октябрьская, д79 тел: (4862) 30-33-02*