



**Общество с ограниченной ответственностью  
«Газпром проектирование»**

**Московский филиал**

**Заказчик – ООО «Газпром межрегионгаз»**

**ДОКУМЕНТАЦИЯ ПО ПЛАНИРОВКЕ ТЕРРИТОРИИ  
Проект планировки и межевания территории**

**ГАЗОПРОВОД МЕЖПОСЕЛКОВЫЙ К С. НЕМЕРЗСКИ – С. НАУМОВО-  
ДЕР. ОСТРОГУБОВО-С. ОХОТНОЕ СУХИНИЧСКОГО РАЙОНА КАЛУЖСКОЙ  
ОБЛАСТИ**

**ТОМ 7**

**Материалы по обоснованию проекта межевания территории.  
Графическая часть**

**3074.085.П.0/0.0002-ПМТЗ**



Общество с ограниченной ответственностью  
«Газпром проектирование»

Московский филиал

Заказчик – ООО «Газпром межрегионгаз»

**ДОКУМЕНТАЦИЯ ПО ПЛАНИРОВКЕ ТЕРРИТОРИИ**  
**Проект планировки и межевания территории**


ГАЗОПРОВОД МЕЖПОСЕЛКОВЫЙ К С. НЕМЕРЗСКИ – С. НАУМОВО-  
ДЕР. ОСТРОГУБОВО-С. ОХОТНОЕ СУХИНИЧСКОГО РАЙОНА КАЛУЖСКОЙ  
ОБЛАСТИ

ТОМ 7

**Материалы по обоснованию проекта межевания территории.**  
**Графическая часть**

**3074.085.П.0/0.0002-ПМТЗ**

Заместитель директора  
филиала по производству

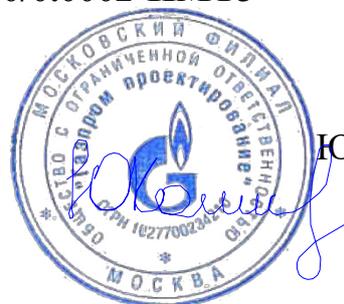

Ю.М. Комиссаров

Главный инженер проекта

А.А. Назарян

2023

Изн. № подл.	
Подпись и дата	
Взам. инв. №	

**Список исполнителей**

Начальник  
Центра подготовки производства



М.С. Коновальцев

---

(подпись, дата)

Главный специалист отдела разработки  
документации по планировке территорий



Ю.Ю. Бовбас

---

(подпись, дата)

Ведущий инженер отдела разработки  
документации по планировке территорий



Н.Т. Шайнурова

---

(подпись, дата)

Главный инженер проекта



А.А. Назарян

---

(подпись, дата)

<b>Обозначение</b>	<b>Наименование</b>	<b>Примечание</b>
3074.085.П.0/0.0002-ПМТЗ-С	Содержание тома 7	3
3074.085.П.0/0.0002-СД	Состав документации по планировке территории	4
3074.085.П.0/0.0002-ПМТЗ.ВКМ	Ведомость картографических материалов	5
3074.085.П.0/0.0002-ПМТЗ	Графическая часть	6

### Состав документации по планировке территории

Номер тома	Обозначение	Наименование документа	Примечания
Том 1	3074.085.П.0/0.0002-ППТ1	Основная часть проекта планировки территории. Графическая часть	-
Том 2	3074.085.П.0/0.0002-ППТ2	Основная часть проекта планировки территории. Положение о размещении линейного объекта	-
Том 3	3074.085.П.0/0.0002-ППТ3	Материалы по обоснованию проекта планировки территории. Графическая часть	-
Том 4	3074.085.П.0/0.0002-ППТ4	Материалы по обоснованию проекта планировки территории. Пояснительная записка	-
Том 5	3074.085.П.0/0.0002-ПМТ1	Основная часть проекта межевания территории. Графическая часть	-
Том 6	3074.085.П.0/0.0002-ПМТ2	Основная часть проекта межевания территории. Текстовая часть	-
Том 7	3074.085.П.0/0.0002-ПМТ3	Материалы по обоснованию проекта межевания территории. Графическая часть	-
Том 8	3074.085.П.0/0.0002-ПМТ4	Материалы по обоснованию проекта межевания территории. Пояснительная записка	-

### Ведомость картографических материалов

Наименование документации «Газопровод межпоселковый к с. Немерзки-с.Наумово-дер.Острогубово-с.Охотное Сухиничского района Калужской области»

Обозначение 3074.085.П.0/0.0002-ПМТЗ.ВКМ

Организация ООО «Газпром проектирование»

Дата создания 11.06.2023 г.

№	Краткое наименование тома (книги)	Обозначение тома (книги)	Номер страницы (листа)	Номер рисунка, графического приложения, текстового приложения	Краткое наименование рисунка графического приложения, текстового приложения	Реквизиты лицензионного договора	Примечание
1	2	3	4	5	6	7	8
1	Том 7	3074.085.П.0/0.0002-ПМТЗ	6	-	Материалы по обоснованию проекта межевания М 1:2000	-	-

Составил

\_\_\_\_\_  
 Главный специалист  
 (Должность)



(подпись)

\_\_\_\_\_  
 Н.Т. Шайнурова  
 (И.О. Фамилия)

\_\_\_\_\_  
 11.06.2023г.  
 (Дата)

Проверил

\_\_\_\_\_  
 Главный специалист  
 (Должность)



(подпись)

\_\_\_\_\_  
 Ю.Ю.Бовбас  
 (И.О. Фамилия)


\_\_\_\_\_  
 11.06.2023г.  
 (Дата)

ГИП

\_\_\_\_\_  
  
 (подпись)

\_\_\_\_\_  
 А.А.Назарян  
 (И.О. Фамилия)

\_\_\_\_\_  
 11.06.2023г.  
 (Дата)

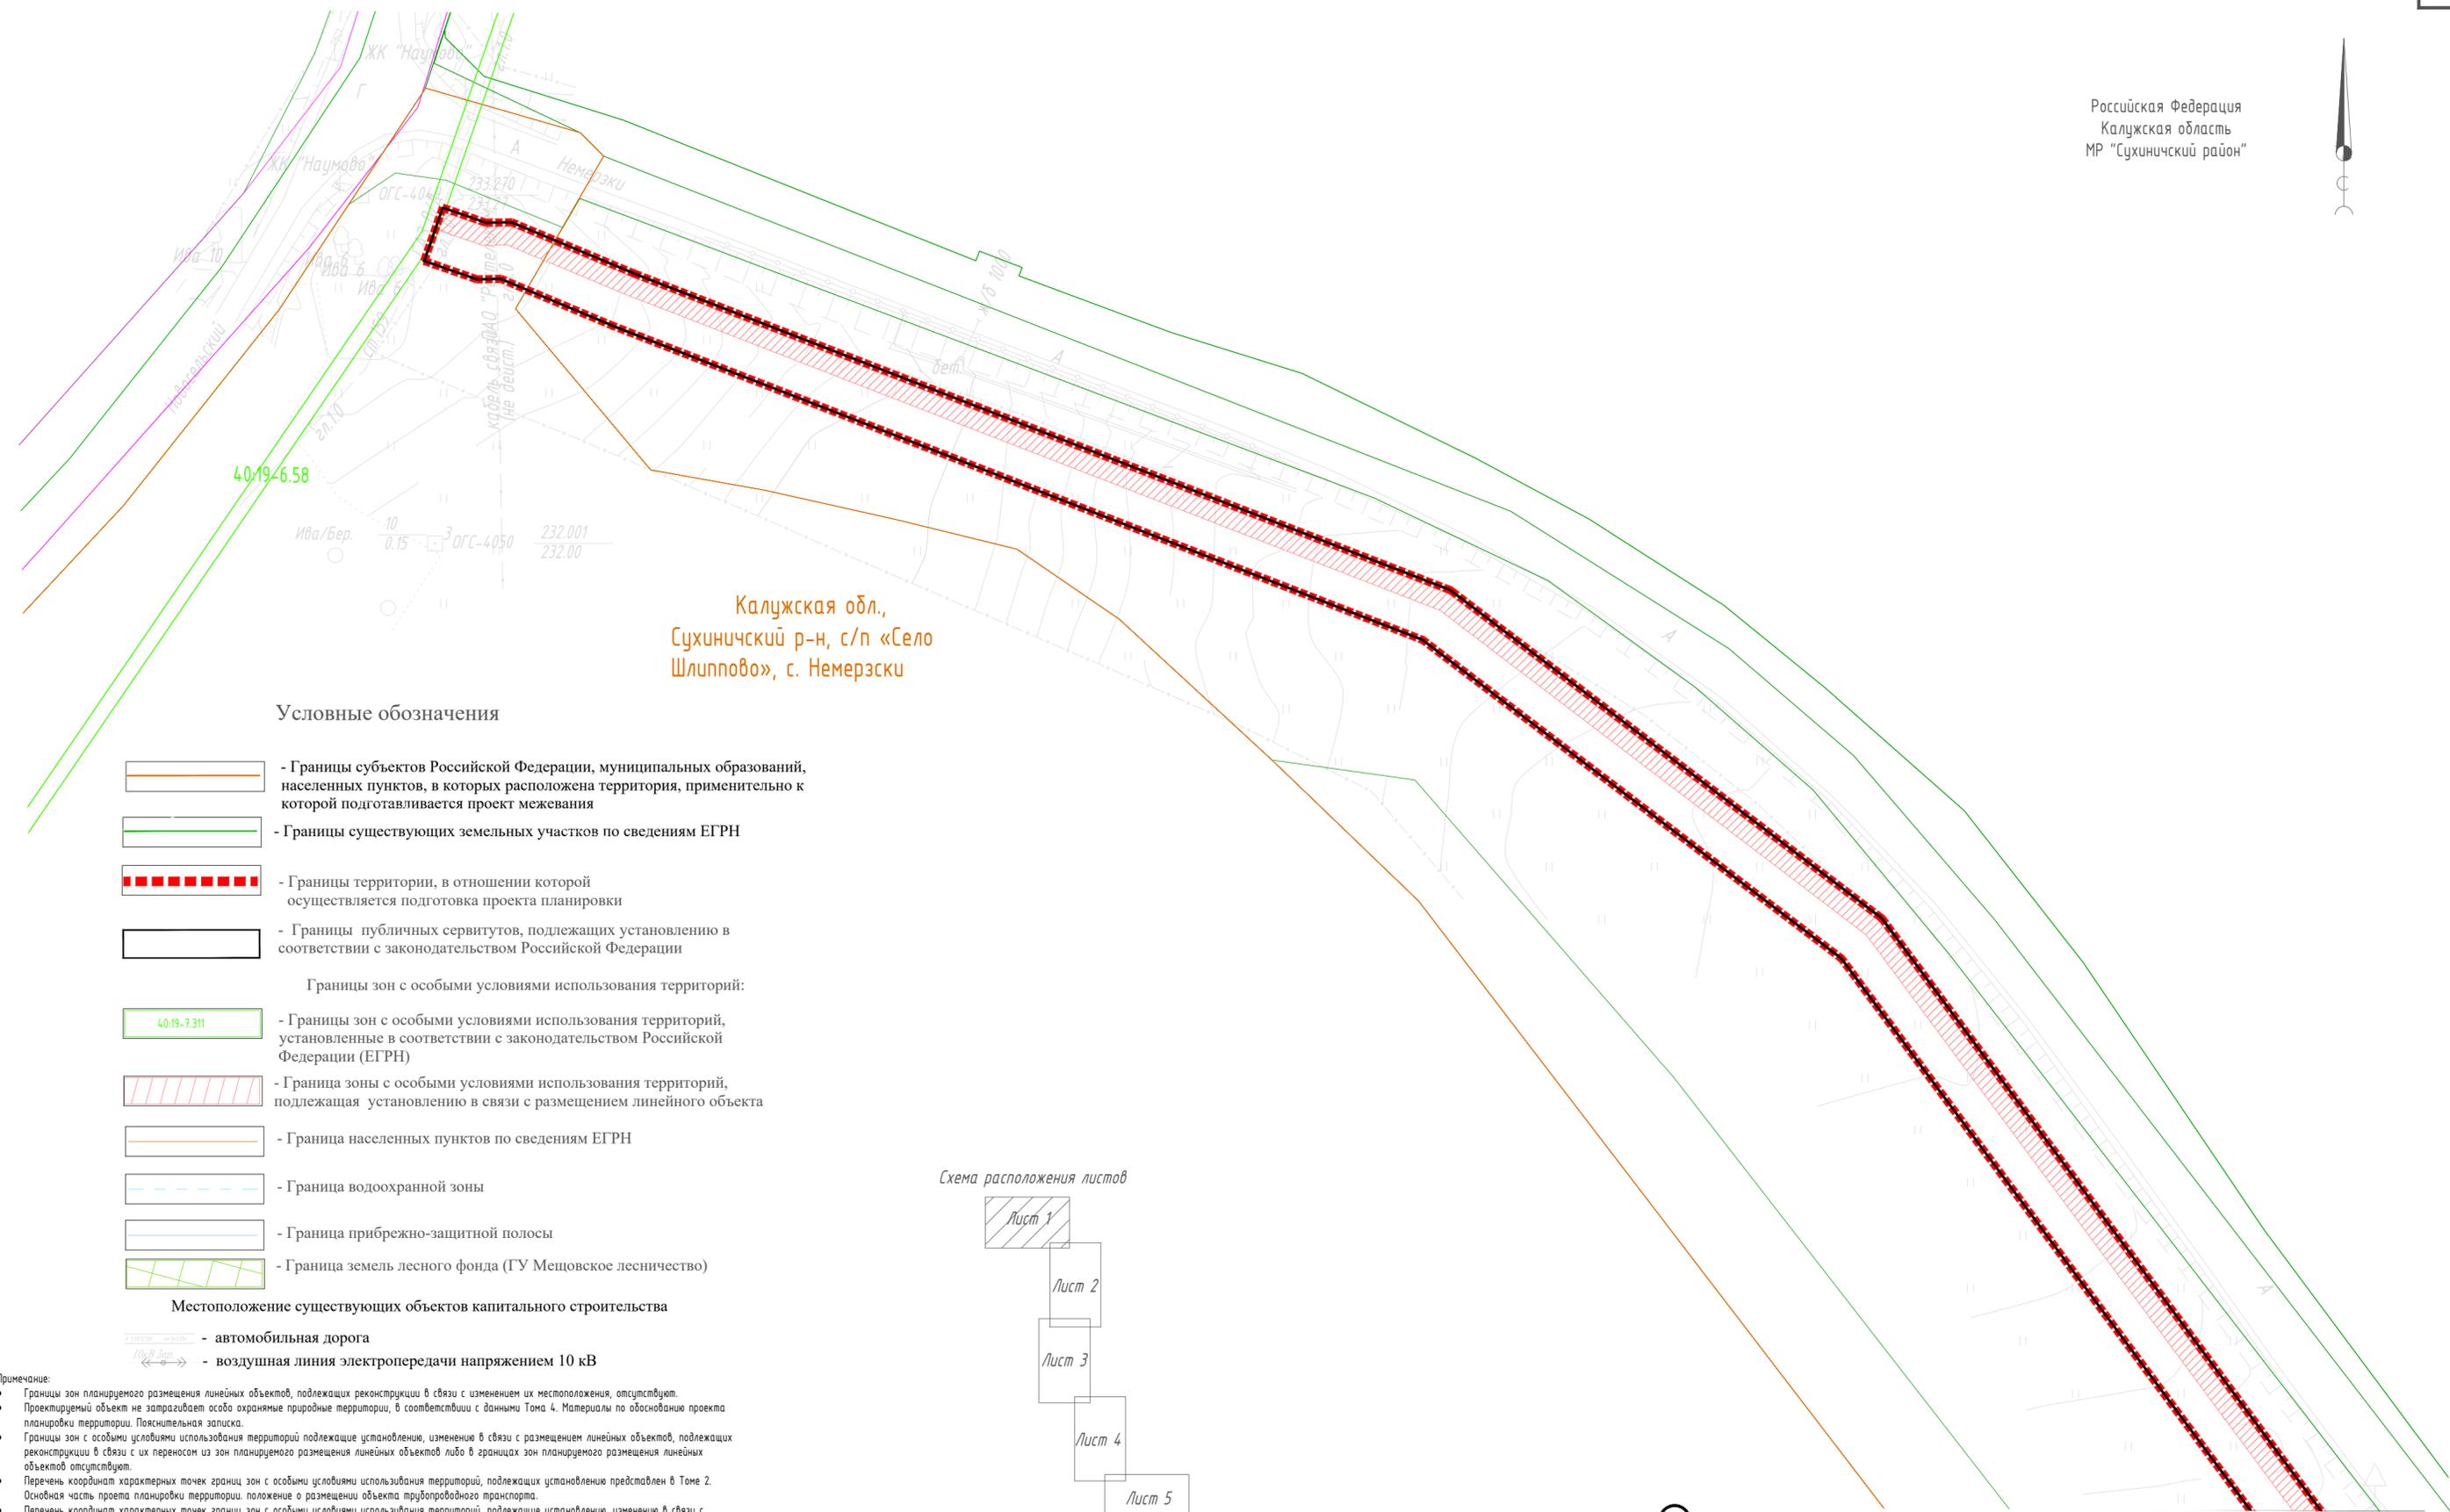

Калужская обл.,  
Сухиничский р-н, с/п «Село  
Шлиппово», с. Немерзски


Условные обозначения

- Границы субъектов Российской Федерации, муниципальных образований, населенных пунктов, в которых расположена территория, применительно к которой подготавливается проект межевания
- Границы существующих земельных участков по сведениям ЕГРН
- Границы территории, в отношении которой осуществляется подготовка проекта планировки
- Границы публичных сервитутов, подлежащих установлению в соответствии с законодательством Российской Федерации
- Границы зон с особыми условиями использования территорий:
  - Границы зон с особыми условиями использования территорий, установленные в соответствии с законодательством Российской Федерации (ЕГРН)
  - Граница зоны с особыми условиями использования территорий, подлежащая установлению в связи с размещением линейного объекта
  - Граница населенных пунктов по сведениям ЕГРН
  - Граница водоохранной зоны
  - Граница прибрежно-защитной полосы
  - Граница земель лесного фонда (ГУ Мещовское лесничество)

Местоположение существующих объектов капитального строительства

- автомобильная дорога
- воздушная линия электропередачи напряжением 10 кВ

Схема расположения листов

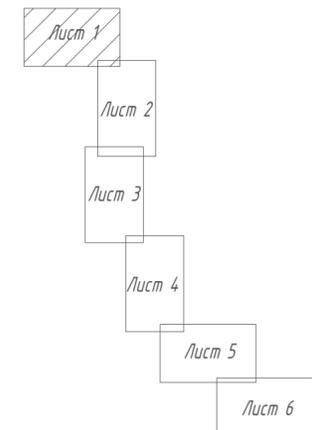

Примечание:

- Границы зон планируемого размещения линейных объектов, подлежащих реконструкции в связи с изменением их местоположения, отсутствуют.
- Проектируемый объект не затрагивает особо охраняемые природные территории, в соответствии с данными Тона 4. Материалы по обоснованию проекта планировки территории. Пояснительная записка.
- Границы зон с особыми условиями использования территорий подлежащие установлению, изменение в связи с размещением линейных объектов, подлежащих реконструкции в связи с их переносом из зон планируемого размещения линейных объектов либо в границах зон планируемого размещения линейных объектов отсутствуют.
- Перечень координат характерных точек границ зон с особыми условиями использования территорий, подлежащих установлению представлен в Томе 2. Основная часть проекта планировки территории. положение о размещении объекта трубопроводного транспорта.
- Перечень координат характерных точек границ зон с особыми условиями использования территорий, подлежащие установлению, изменение в связи с размещением линейных объектов, подлежащих реконструкции в связи с их переносом из зон планируемого размещения линейных объектов либо в границах зон планируемого размещения линейных объектов, отсутствуют, в связи с тем, что данные границы не устанавливаются.

В границах территории, в отношении которой осуществляется подготовка проекта планировки отсутствуют:

- границы зон существующих охраняемых и режимных объектов;
- границы зон санитарной охраны источников водоснабжения;
- границы зон охраны объектов культурного наследия (памятников истории и культуры) федерального, регионального и местного значения;
- границы санитарно-защитных зон существующих промышленных объектов и производств и (или) их комплексов;
- границы охранных зон стационарных пунктов наблюдений за состоянием окружающей среды, ее загрязнением;
- границы придорожной полосы автомобильной дороги;
- границы приаэродромной территории;
- границы охранных зон железных дорог;
- границы санитарных разрывов, установленных от существующих железнодорожных линий и автодорог, а также объектов энергетики;
- границы публичных сервитутов, установленных в соответствии с законодательством РФ;
- границы иных зон с особыми условиями использования территорий в границах подготовки проекта планировки;
- территории, устанавливаемых в соответствии с законодательством Российской Федерации.
- границы особо охраняемых природных территорий;
- границы лесничеств отсутствуют

© 0 0 0 "Газпром проектирование", 2 0 2 3 г. Линия смежности с листом 2

3074.085.П.0/0.0002-ПМТЗ.ГЧ

Газопровод межпоселковый к с. Немерзски-с.Наумово-дер.Острогудово-с.Охотное Сухиничского района Калужской области

Изм.	Кол.уч.	Лист	№ док.	Подп.	Дата
Разработал	Малышева			<i>ММ</i>	06.23
Проверил	Боббас			<i>АМ</i>	06.23
Нач.отдела					
Н. контр.					
ГИП	Назарян			<i>АВ</i>	06.23

Том 7. Материалы по обоснованию проекта межевания территории. Графическая часть

Стадия	Лист	Листов
П	1	6

Чертеж по обоснованию проекта межевания территории М 1:2000

Система координат - МСК40 Зона1  
Система высот - Балтийская 1977 г.

**ГАЗПРОМ**  
ПРОЕКТИРОВАНИЕ

Формат А2

Инв. № подл. Подп. и дата. Взам. инв.№


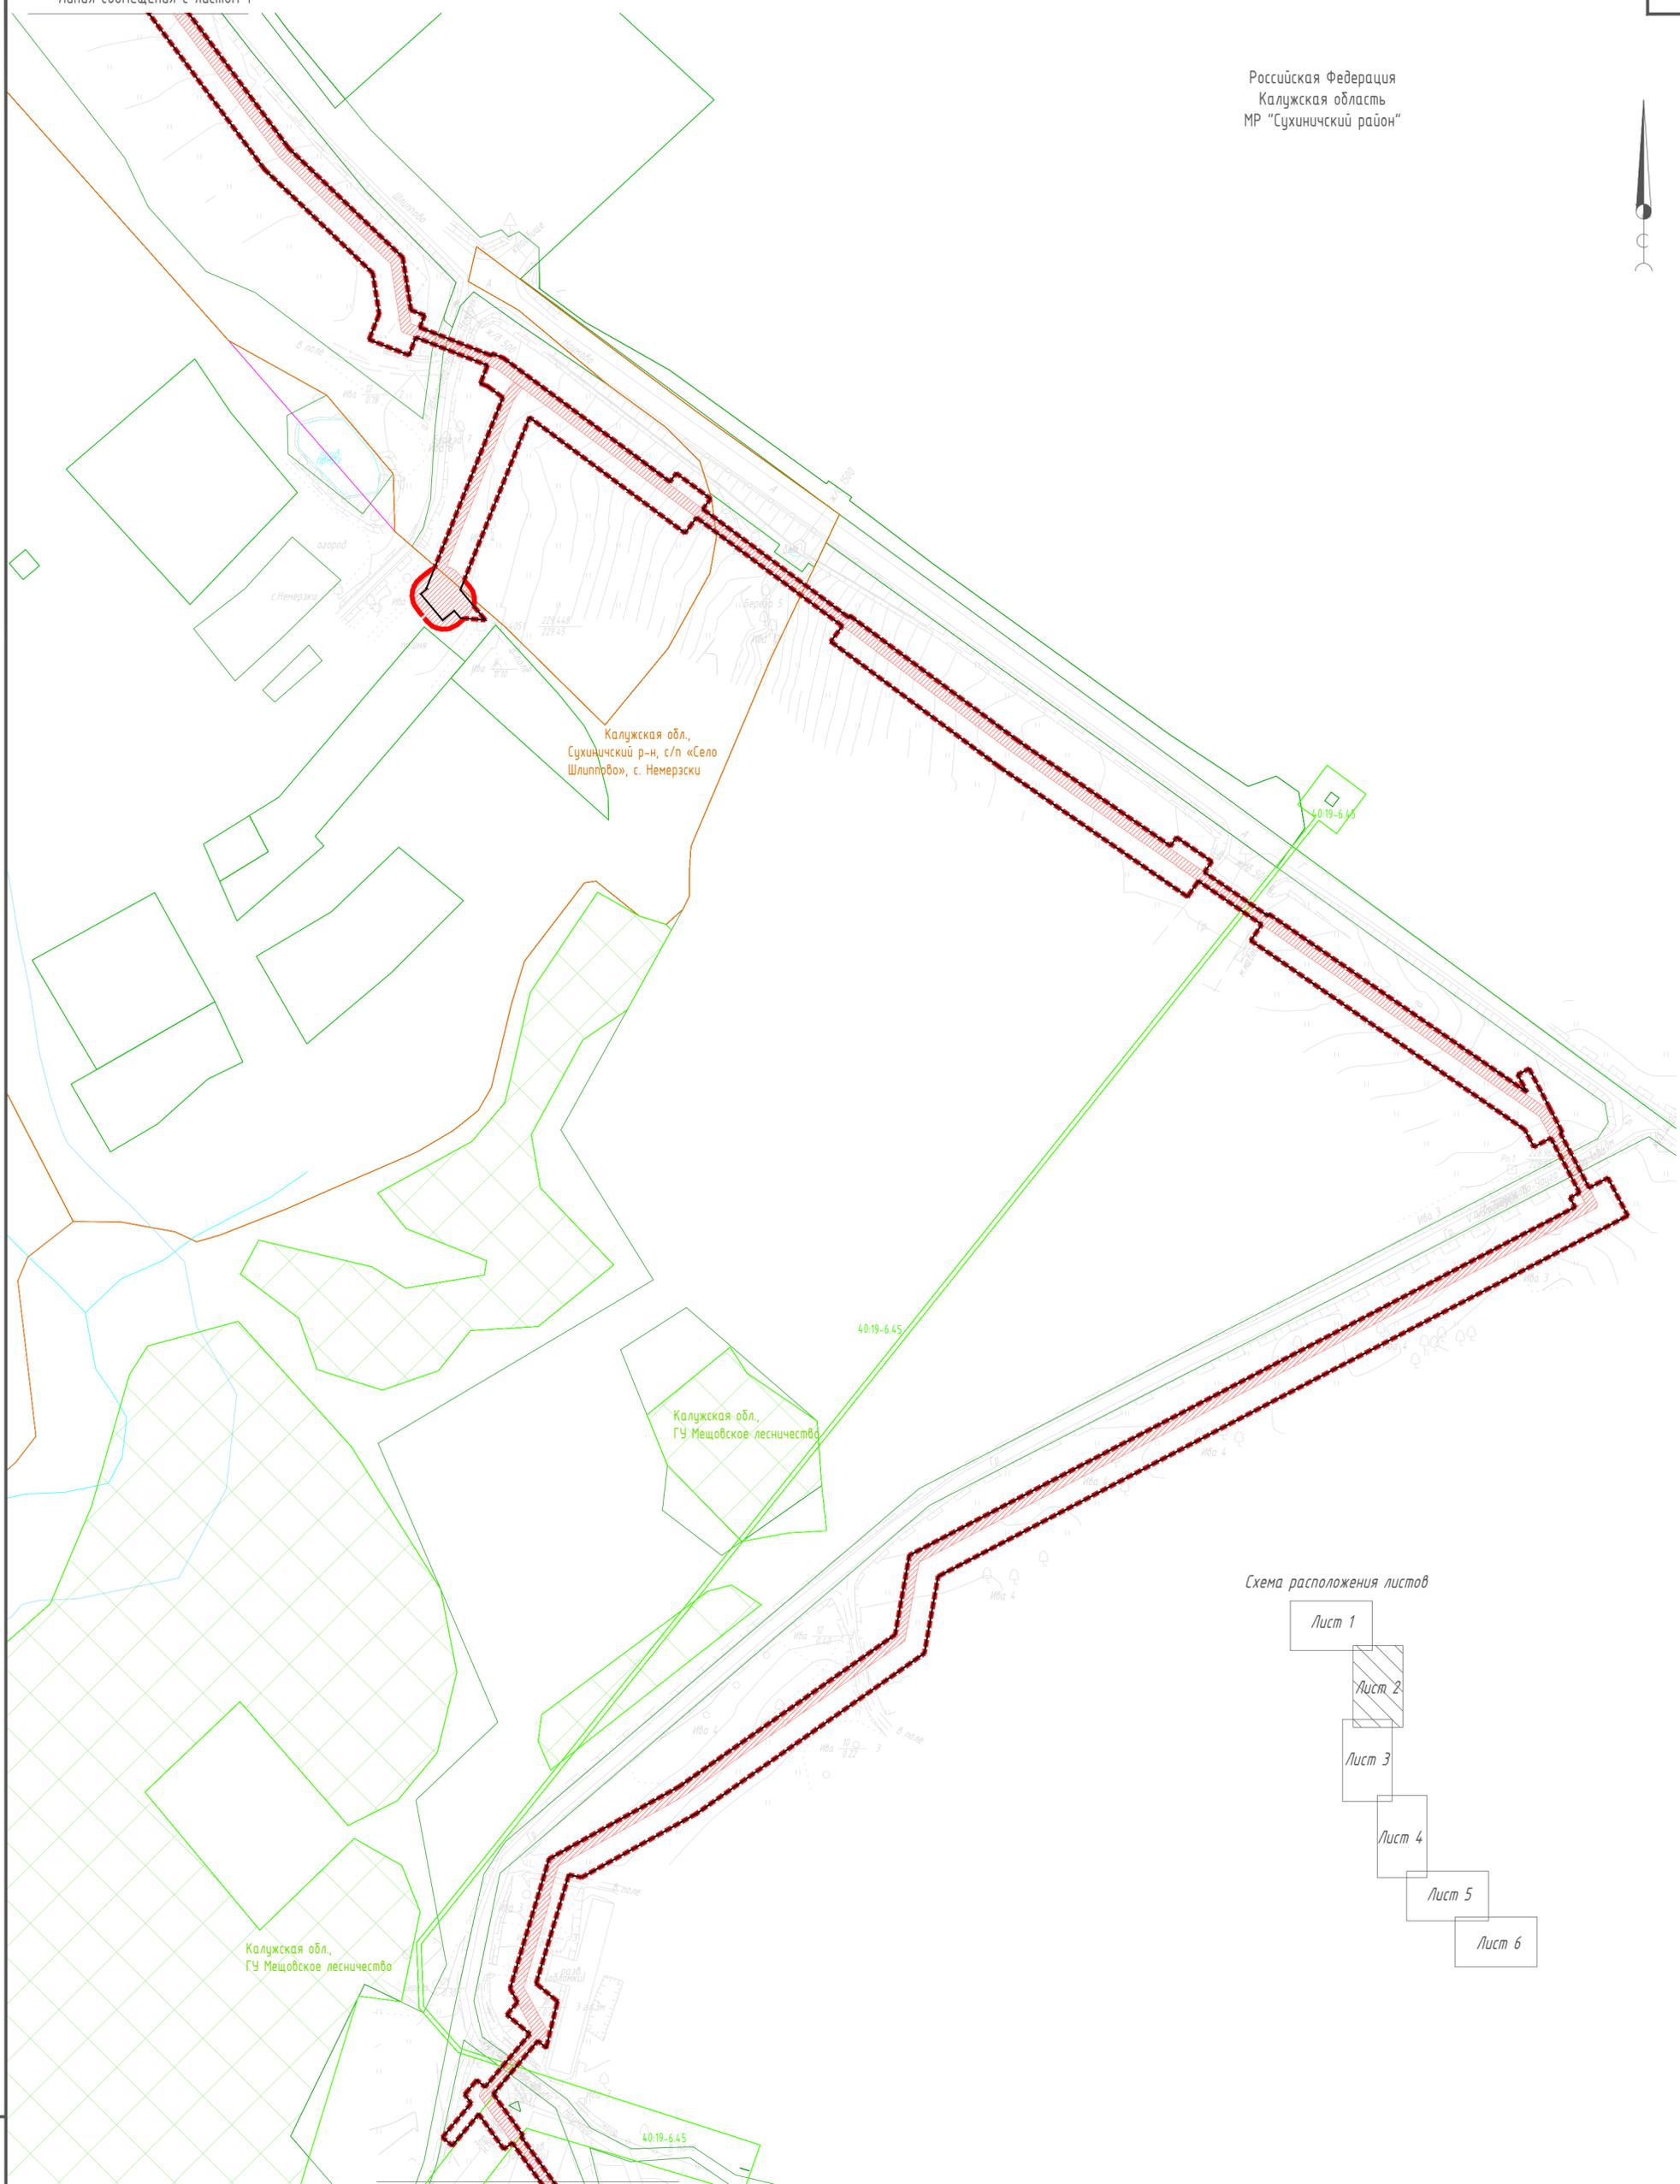


Схема расположения листов

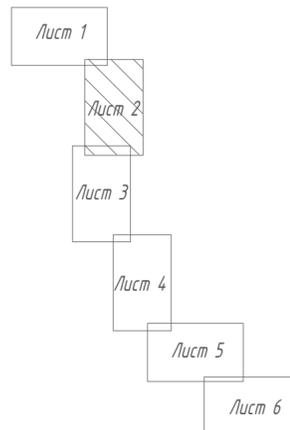

Линия совмещения с листом 3

© ООО "Газпром проектирование", 2023 г.

3074.085.П.0/0.0002-ПМТЗ.ГЧ

Газопровод межпоселковый к с. Немерзки-с.Наумово-дер.Острогудово-с.Охотное Сухиничского района Калужской области

Изм.	Кол.уч.	Лист	№ док.	Подп.	Дата
Разработал		Малышева		<i>ММ</i>	06.23
Проверил		Боббас		<i>ББ</i>	06.23
Нач.отдела					
Н. контр.					
ГИП		Назарян		<i>НН</i>	06.23

Том 7. Материалы по обоснованию проекта межевания территории  
Графическая часть

Стадия	Лист	Листов
П	2	6

Чертеж по обоснованию проекта межевания территории  
М 1:2000



Изм. №	Подп.	и дата	Взам. инв.№

Линия совмещения с листом 2



Российская Федерация  
Калужская область  
МР "Сухиничский район"


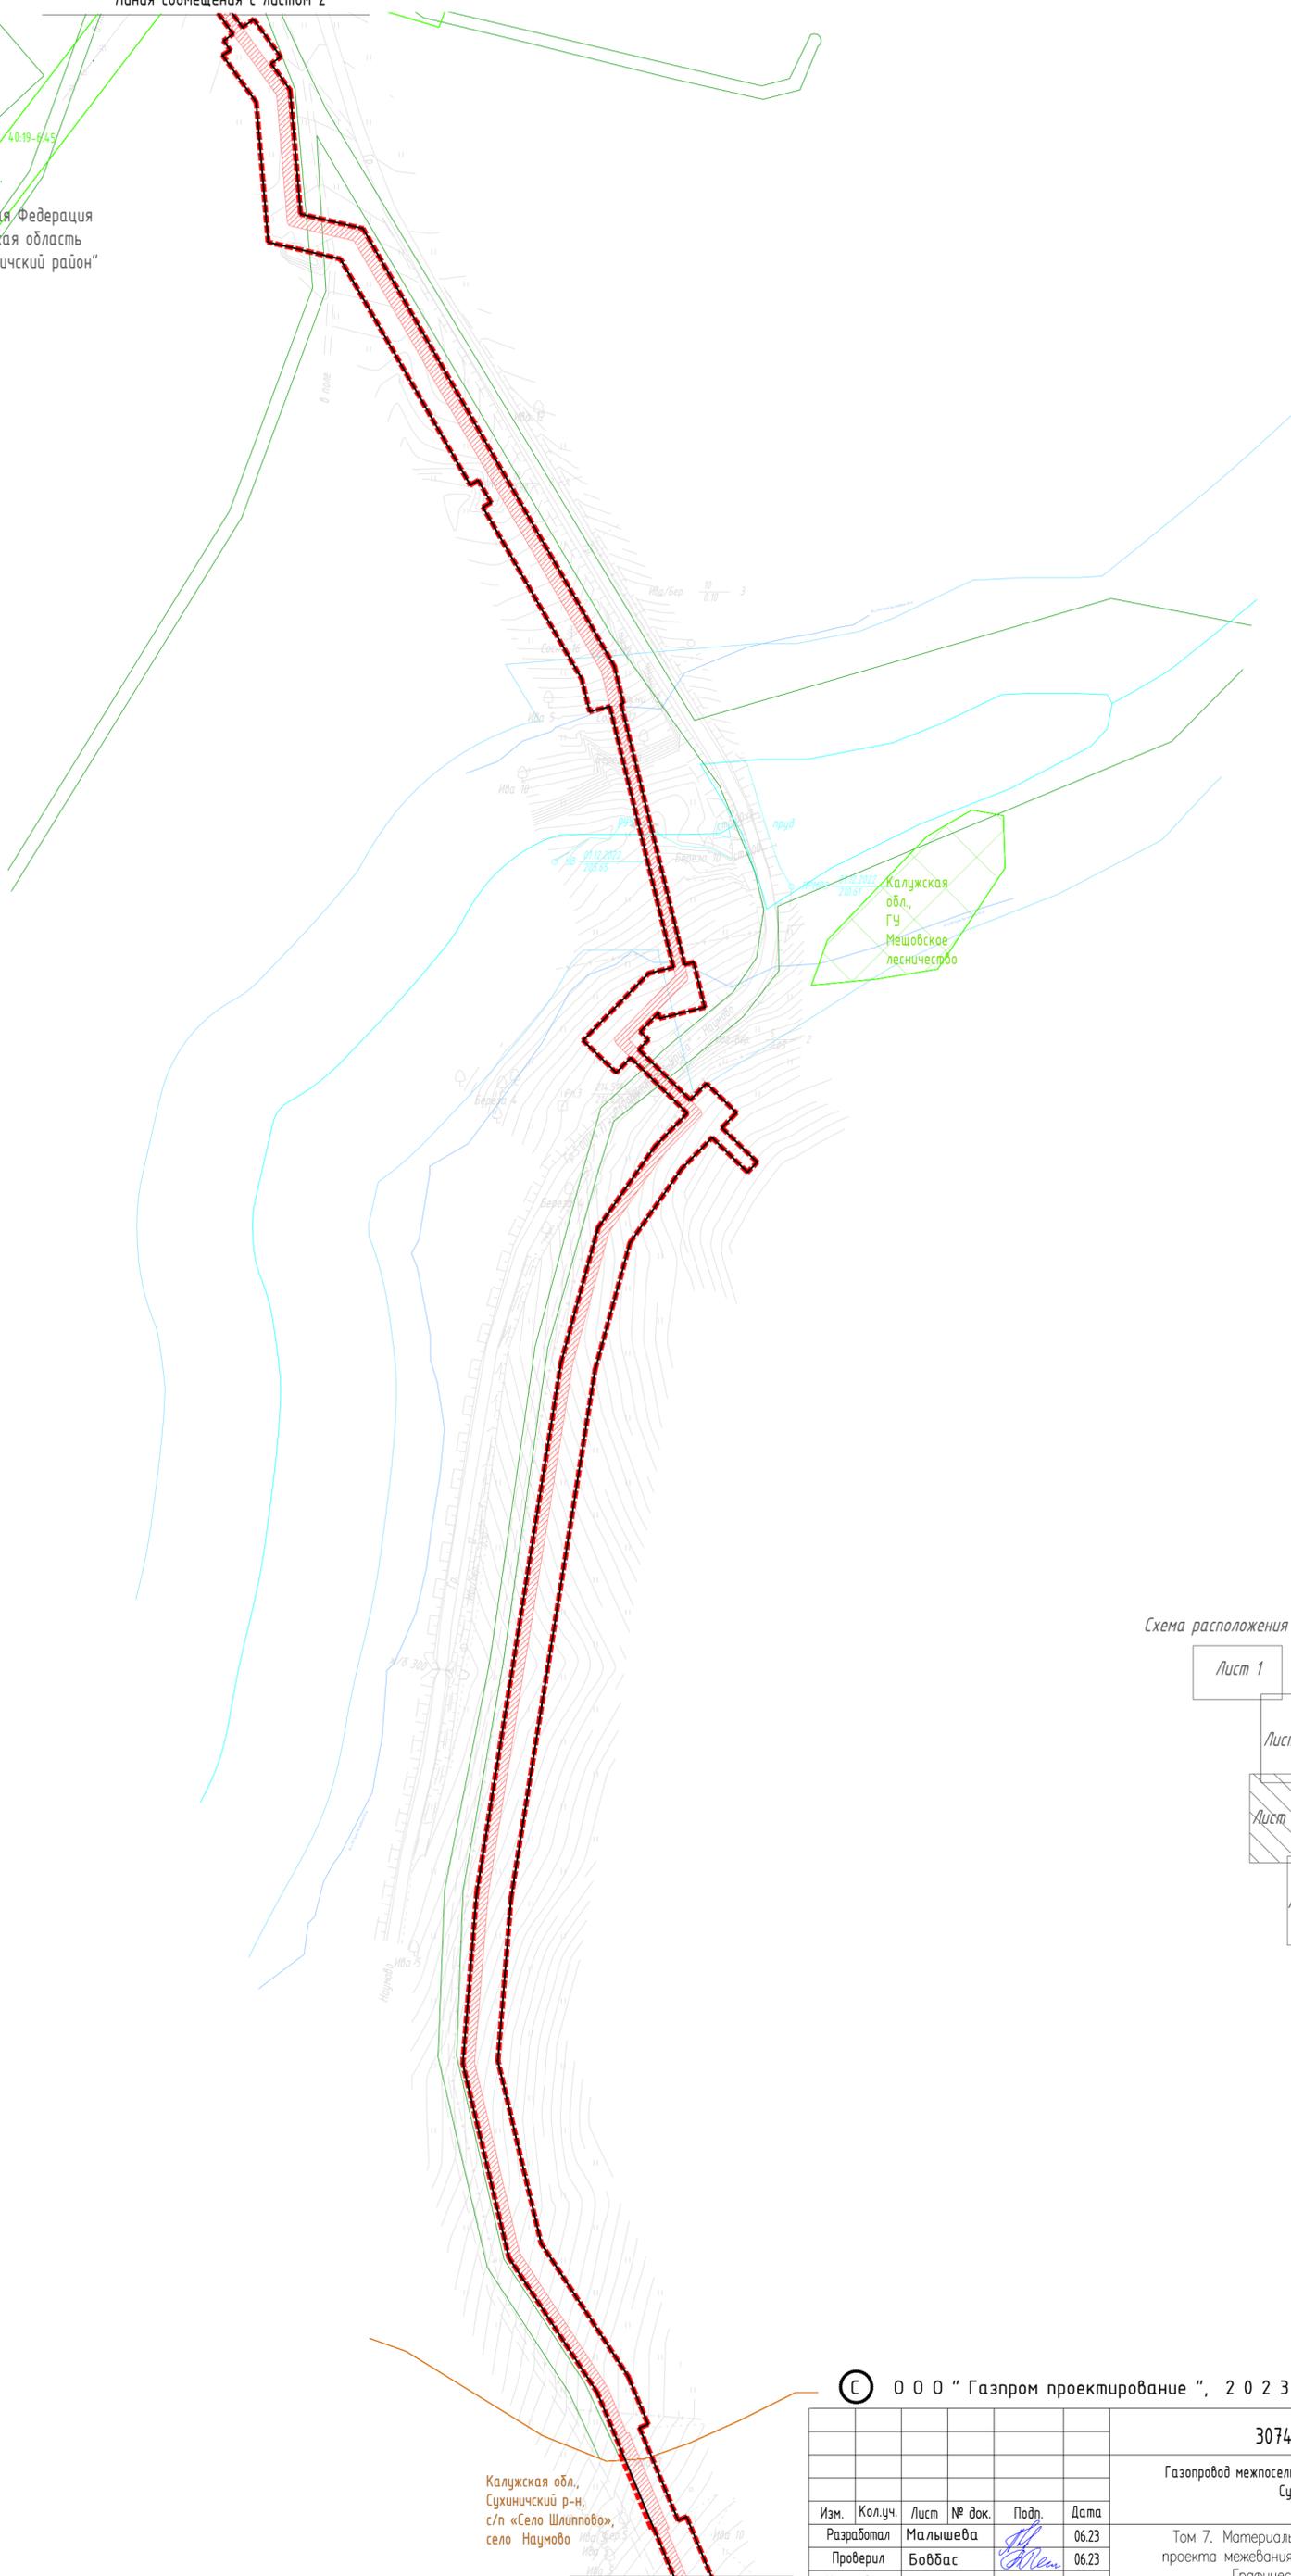


Схема расположения листов

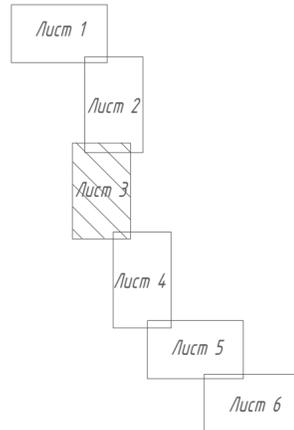

Калужская обл.,  
Сухиничский р-н,  
с/п «Село Шлипово»,  
село Науново

Линия совмещения с листом 4

© ООО "Газпром проектирование", 2023 г.

3074.085.П.0/0.0002-ПМТЗ.ГЧ

Газопровод межпоселковый к с. Немерзки-с.Науново-дер.Острогудово-с.Охотное  
Сухиничского района Калужской области

Изм.	Кол.уч.	Лист	№ док.	Подп.	Дата
Разработал		Малышева		<i>ММ</i>	06.23
Проверил		Боббас		<i>АВ</i>	06.23
Нач.отдела					
Н. контр.					
ГИП		Назарян		<i>ОЗ</i>	06.23

Том 7. Материалы по обоснованию  
проекта межевания территории  
Графическая часть

Стадия	Лист	Листов
П	3	6

Чертеж по обоснованию проекта  
межевания территории  
М 1:2000



Формат А2

Примечание:  
Условные обозначения приведены на 1 листе

Система координат - МСК40 Зона1  
Система высот - Балтийская 1977 г.

Изм. N подл. Подп. и дата Взам. инв. N

Линия совмещения с листом 3

Калужская обл.,  
Сухиничский р-н,  
с/п «Село Шлиппово»,  
село Наумово


Российская Федерация  
Калужская область  
МР "Сухиничский район"

Калужская обл.,  
Сухиничский р-н,  
с/п «Село Шлиппово»,  
село Наумово

Калужская обл.,  
Сухиничский р-н,  
с/п «Село Шлиппово»,  
село Наумово

Калужская обл.,  
Сухиничский р-н,  
с/п «Село Шлиппово»,  
село Наумово

Схема расположения листов

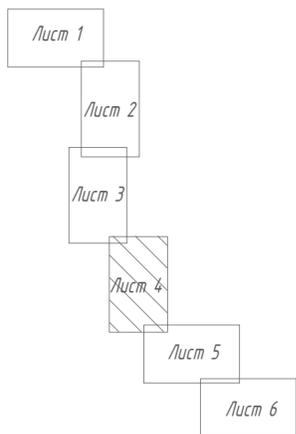

© 0 0 0 "Газпром проектирование", 2 0 2 3 г.

Линия совмещения с листом 5

3074.085.П.0/0.0002-ПМТЗ.ГЧ

Газопровод межпоселковый к с. Немерзки-с.Наумово-дер.Острогудово-с.Охотное  
Сухиничского района Калужской области

Изм.	Кол.уч.	Лист	№ док.	Подп.	Дата
Разработал		Малышева		<i>ММ</i>	06.23
Проверил		Боббас		<i>ББ</i>	06.23
Нач.отдела					
Н. контр.					
ГИП		Назарян		<i>НН</i>	06.23

Том 7. Материалы по обоснованию  
проекта межевания территории.  
Графическая часть

Стадия	Лист	Листов
П	4	6

Чертеж по обоснованию проекта  
межевания территории  
М 1:2000



Формат А2

Примечание:  
Условные обозначения приведены на 1 листе

Система координат - МСК40 Зона1  
Система высот - Балтийская 1977 г.

Взам. инв.№

Подп. и дата

Инв. № подл.

Российская Федерация  
Калужская область  
МР "Сухиничский район"

Линия совмещения с листом 4

Калужская обл.,  
ГЧ Мещовское лесничество

Калужская обл.,  
Сухиничский р-н,  
с/п «Село Шлиппово»,  
село Наумово

Калужская обл.,  
Сухиничский р-н,  
с/п «Село Шлиппово»,  
село Наумово

Калужская обл.,  
Сухиничский р-н,  
с/п «Село Брынь»

40:00-6.700


Калужская обл.,  
ГЧ Мещовское лесничество

Калужская обл.,  
ГЧ Мещовское лесничество

40:00-6.471

40:00-6.700

Схема расположения листов

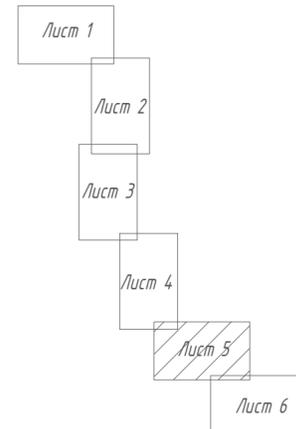

© 0 0 0 "Газпром проектирование", 2 0 2 3 г.

Линия совмещения с листом 6

3074.085.П.0/0.0002-ПМТЗ.ГЧ

Газопровод межпоселковый к с. Немерзки-с.Наумово-дер.Остроужово-с.Охотное  
Сухиничского района Калужской области

Изм.	Кол.уч.	Лист	№ док.	Подп.	Дата
Разработал		Мальшева		<i>Мальшева</i>	06.23
Проверил		Боббас		<i>Боббас</i>	06.23
Нач.отдела					
Н. контр.					
ГИП		Назарян		<i>Назарян</i>	06.23

Том 7. Материалы по обоснованию  
проекта межевания территории  
Графическая часть

Стадия	Лист	Листов
П	5	6

Чертеж по обоснованию проекта  
межевания территории  
М 1:2000



Формат А2

Инв. N подл. Подл. и дата. Взам. инв. N

Система координат - МСК40 Зона1  
Система высот - Балтийская 1977 г.

Примечание:  
Условные обозначения приведены на 1 листе




Российская Федерация  
Калужская область  
МР "Сухиничский район"

Линия совмещения с листом 5

Калужская обл.,  
ГЧ Мещовское лесничество

Схема расположения листов

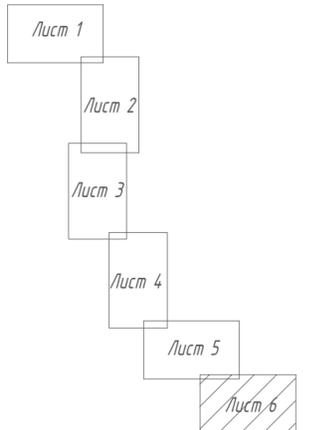

Калужская обл.,  
Сухиничский р-н,  
с/п "Село Брынь",  
деревня Острогубово

Калужская обл.,  
Сухиничский р-н,  
с/п "Село Брынь",  
деревня Острогубово

Калужская обл.,  
Сухиничский р-н,  
с/п "Село Брынь",  
деревня Острогубово

Калужская обл.,  
Сухиничский р-н,  
с/п "Село Брынь",  
деревня Острогубово

Линия совмещения с листом 6

© ООО "Газпром проектирование", 2023 г.

3074.085.П.0/0.0002-ПМТЗ.ГЧ

Газопровод межпоселковый к с. Немерзки-с.Наумово-дер.Острогубово-с.Охотное  
Сухиничского района Калужской области

Изм.	Кол.уч.	Лист	№ док.	Подп.	Дата
Разработал		Малышева		<i>ММ</i>	06.23
Проверил		Боббас		<i>БМ</i>	06.23
Нач.отдела					
Н. контр.					
ГИП		Назарян		<i>НН</i>	06.23

Том 7. Материалы по обоснованию  
проекта межевания территории  
Графическая часть

Стадия	Лист	Листов
П	6	6

Чертеж по обоснованию проекта  
межевания территории  
М 1:2000



Формат А2

Система координат - МСК40 Зона1  
Система высот - Балтийская 1977 г.

Примечание:  
Условные обозначения приведены на 1 листе

Инв. N подл. Подп. и дата. Взам. инв. N

**Лист регистрации изменений**

Регистрация изменений								
Изм.	Номера листов (страниц)				Всего листов (страниц) в док.	Номер док.	Подп.	Дата
	измененных	замененных	новых	аннулированных				