

**ОБЩЕСТВО С ОГРАНИЧЕННОЙ ОТВЕТСТВЕННОСТЬЮ  
«КАЛУЖСКИЕ ПРОСТОРЫ»  
(ООО «Калужские просторы»)**

ИНН 4027102896; КПП 402701001 248000, г. Калуга, ул. Кирова, д.29, офис 326  
Тел/факс: (4842) 50-68-13, тел. (920)8808810  
E-mail: kaluga-prostori@mail.ru

**ПРОЕКТ ПЛАНИРОВКИ ТЕРРИТОРИИ И  
ПРОЕКТ МЕЖЕВАНИЯ ТЕРРИТОРИИ  
ЛИНЕЙНОГО ОБЪЕКТА**

**«Реконструкция мостового перехода через р. Дубянка на  
автомобильной дороге А-130 "Москва - Малоярославец - Рославль" -  
Мосальск - Мещовск в Мосальском районе, д. Высокое»**

**2464-20-ППТ / ПМТ**

**ПРОЕКТ МЕЖЕВАНИЯ ТЕРРИТОРИИ**

**МАТЕРИАЛЫ ПО ОБОСНОВАНИЮ ПРОЕКТА МЕЖЕВАНИЯ  
ТЕРРИТОРИИ**

**Том 4**

**Заказчик: ООО «МАЛЫЕ МОСТЫ И ТРУБЫ»**

**Генеральный директор  
ООО «Калужские просторы»**

**И. А. Степкин**


Изн. № подл.	Взам. инв. №
Подпись и дата	

Изм.	№ док.	Подп.	Дата


г.Калуга  
2020 г.

**«Материалы по обоснованию проекта межевания  
территории. Графическая часть».**

Инв. № подл.	Подпись и дата	Взам. инв. №

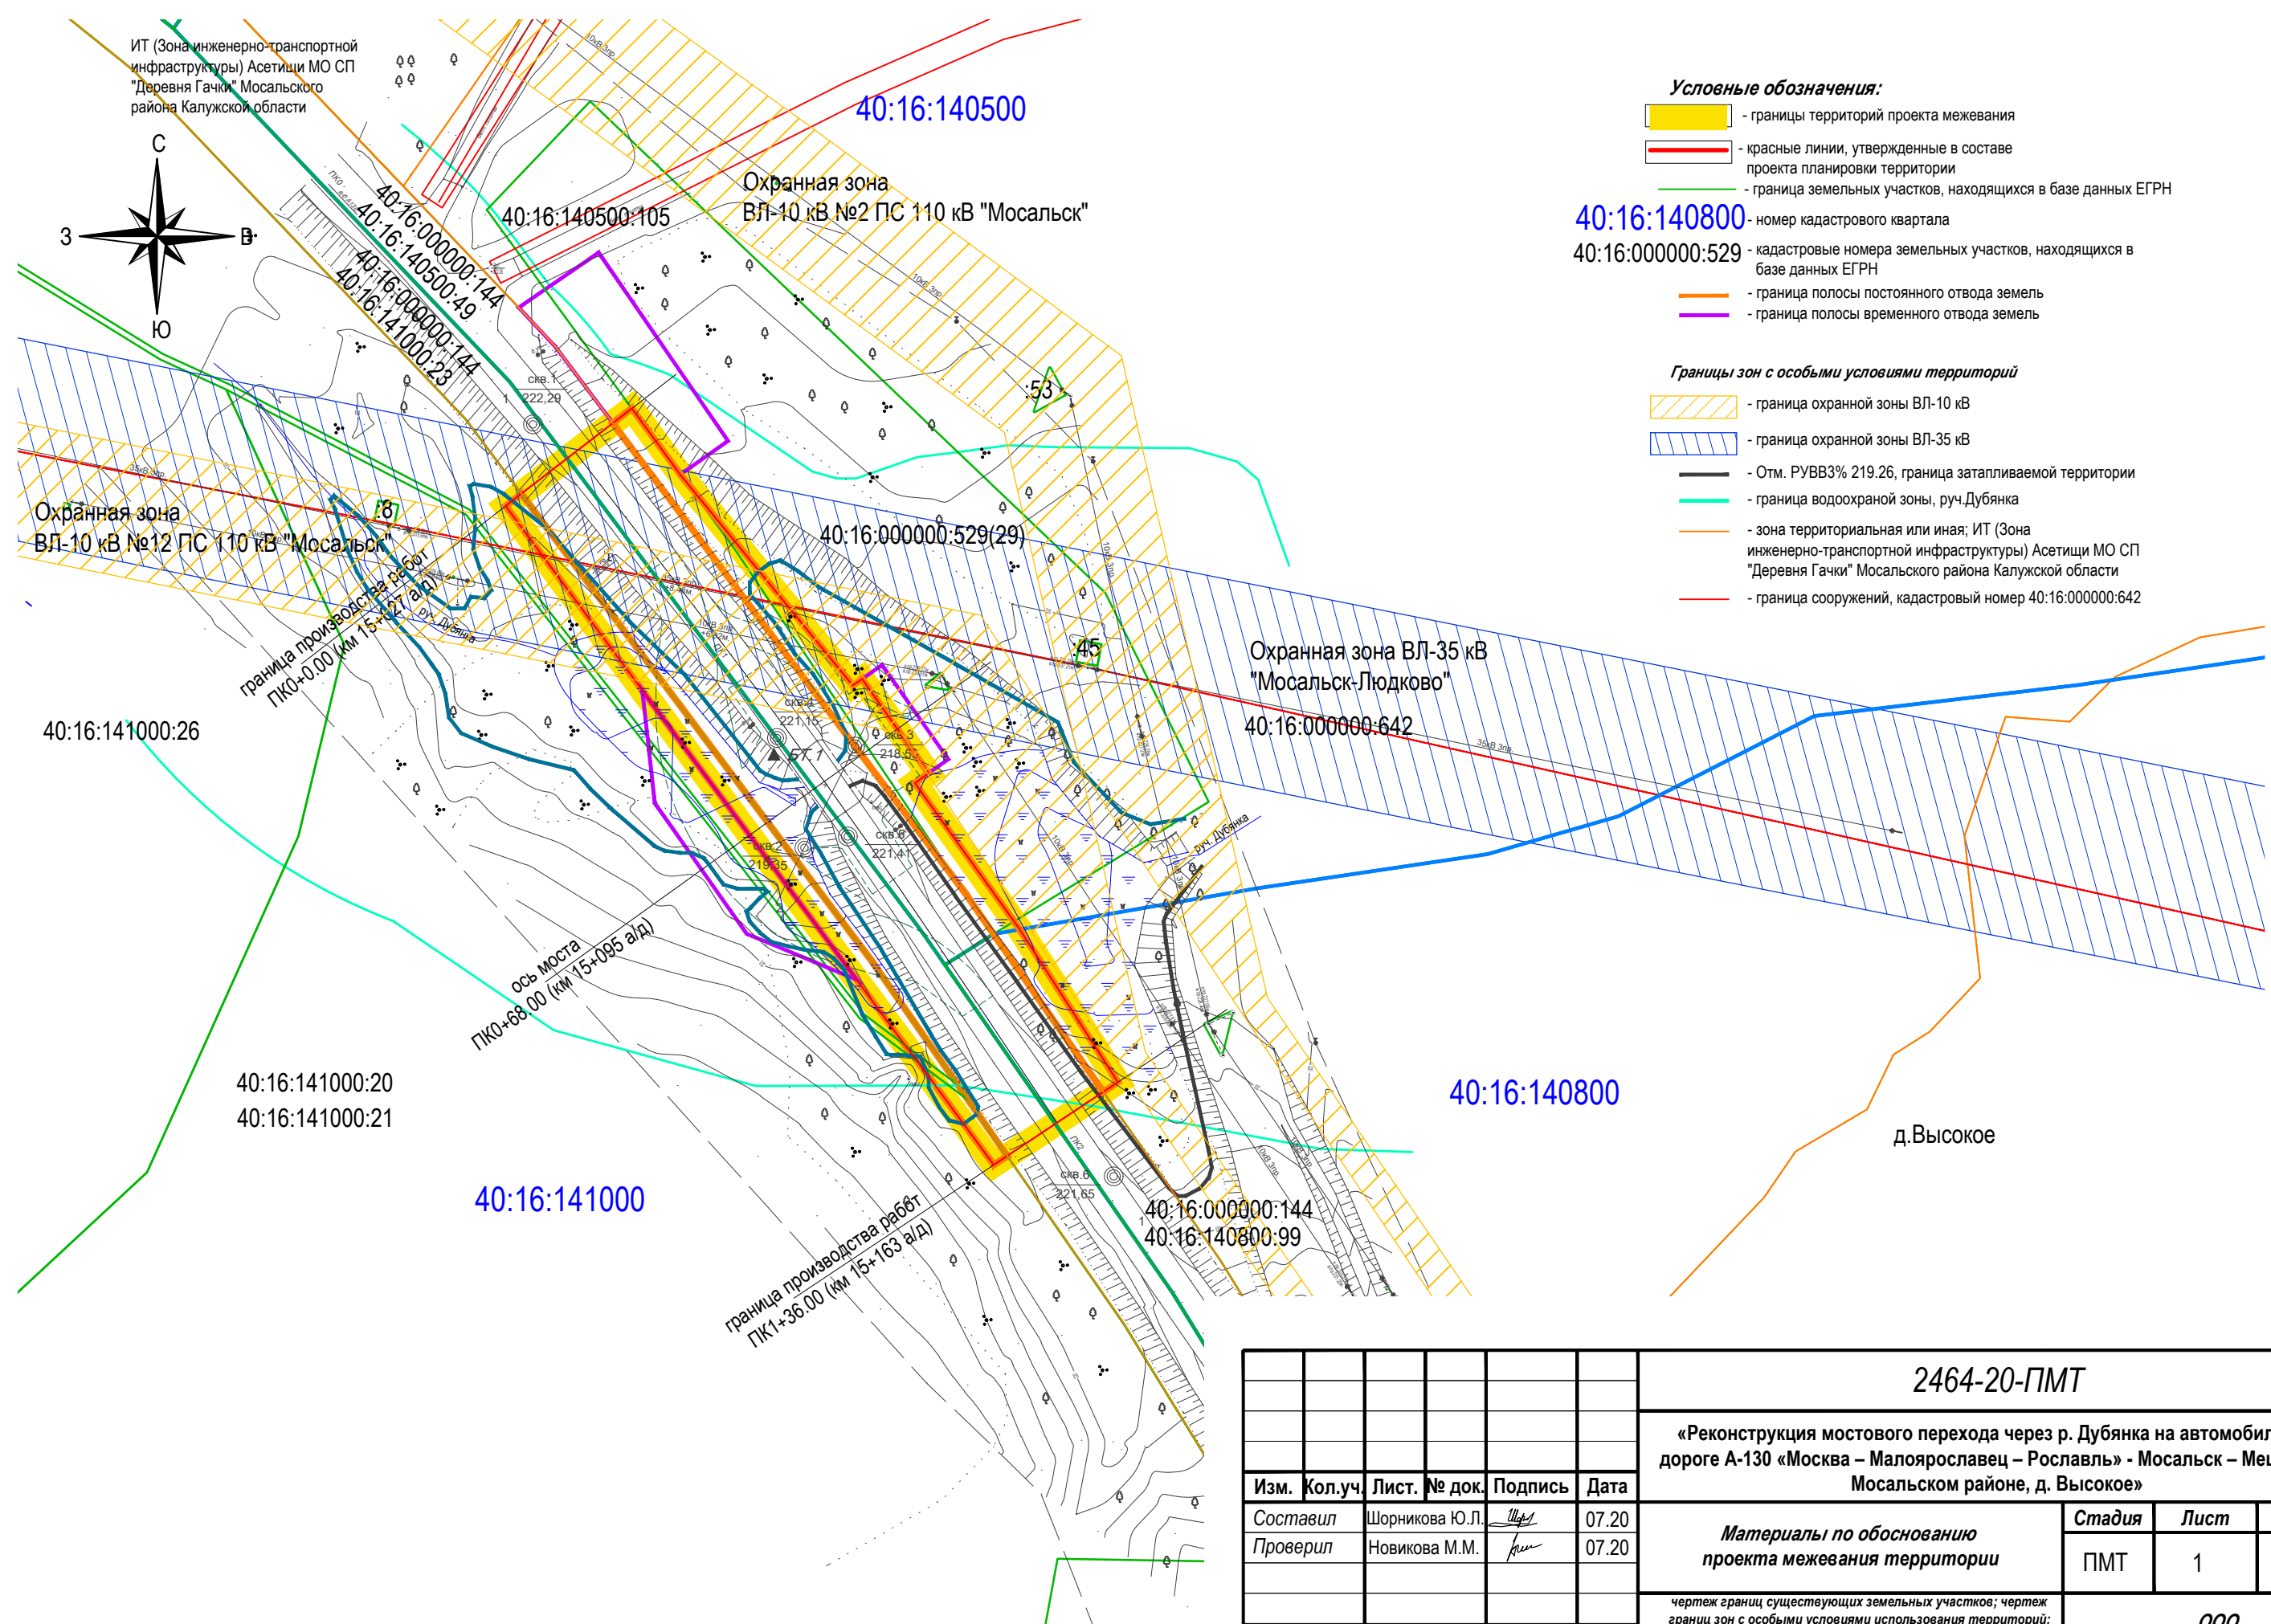

- Условные обозначения:**
- границы территорий проекта межевания
  - красные линии, утвержденные в составе проекта планировки территории
  - граница земельных участков, находящихся в базе данных ЕГРН
  - 40:16:140800** - номер кадастрового квартала
  - 40:16:000000:529** - кадастровые номера земельных участков, находящихся в базе данных ЕГРН
  - граница полосы постоянного отвода земель
  - граница полосы временного отвода земель
- Границы зон с особыми условиями территорий**
- граница охранной зоны ВЛ-10 кВ
  - граница охранной зоны ВЛ-35 кВ
  - Отм. РУВВ3% 219.26, граница затопляемой территории
  - граница водоохранной зоны, руч. Дубянка
  - зона территориальная или иная; ИТ (Зона инженерно-транспортной инфраструктуры) Асетици МО СП "Деревня Гачки" Мосальского района Калужской области
  - граница сооружений, кадастровый номер 40:16:000000:642

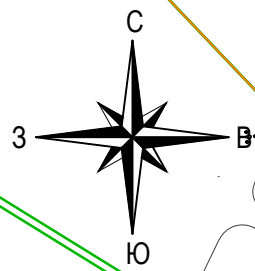

<b>2464-20-ПМТ</b>					
<b>«Реконструкция мостового перехода через р. Дубянка на автомобильной дороге А-130 «Москва – Малоярославец – Рославль» - Мосальск – Мещовск в Мосальском районе, д. Высокое»</b>					
<b>Изм.</b>	<b>Кол.уч.</b>	<b>Лист.</b>	<b>№ док.</b>	<b>Подпись</b>	<b>Дата</b>
Составил				Шорникова Ю.Л.	07.20
Проверил				Новикова М.М.	07.20
Н. Контроль				Степкин И.А.	07.20
				<b>Материалы по обоснованию проекта межевания территории</b>	
				<b>Стадия</b>	<b>Лист</b>
				ПМТ	1
				<b>Листов</b>	
				1	
				<b>ООО "Калужские просторы"</b>	
чертеж границ существующих земельных участков; чертеж границ зон с особыми условиями использования территорий; местоположение существующих объектов капитального строительства; чертеж границ особо охраняемых природных территорий Масштаб 1:1000					