



Общество с ограниченной ответственностью  
«Газпром проектирование»

Московский филиал

Заказчик – ООО «Газпром межрегионгаз»

Утверждено

\_\_\_\_\_  
от «\_\_» \_\_\_\_\_ 202\_\_ г.  
№ \_\_\_\_\_»

**ДОКУМЕНТАЦИЯ ПО ПЛАНИРОВКЕ ТЕРРИТОРИИ**

**Проект планировки и межевания территории**

**ГАЗОПРОВОД МЕЖПОСЕЛКОВЫЙ К ДЕР. АЛЕКСАНДРОВКА  
ЮХНОВСКОГО РАЙОНА КАЛУЖСКОЙ ОБЛАСТИ**

**ТОМ 1**

**Проект планировки территории.**

**Графическая часть**

**3078.085.П.0/0.0002-ППТ1**



Общество с ограниченной ответственностью  
«Газпром проектирование»

Московский филиал

Заказчик – ООО «Газпром межрегионгаз»

**ДОКУМЕНТАЦИЯ ПО ПЛАНИРОВКЕ ТЕРРИТОРИИ**

**Проект планировки и межевания территории**

**ГАЗОПРОВОД МЕЖПОСЕЛКОВЫЙ К ДЕР. АЛЕКСАНДРОВКА  
ЮХНОВСКОГО РАЙОНА КАЛУЖСКОЙ ОБЛАСТИ**

**ТОМ 1**

**Проект планировки территории.**

**Графическая часть**

**3078.085.П.0/0.0002-ППТ1**

Заместитель директора  
Московского филиала  
по производству



Ю.М. Комиссаров

Главный инженер проекта

И.Я. Галиев

Инов. № подл.	
Подпись и дата	
Взам. инв. №	

### Список исполнителей

Начальник  
Центра подготовки производства



М.С. Коновальцев

(подпись, дата)

Главный специалист отдела разработки  
документации по планировке территорий



Ю.Ю. Бовбас

(подпись, дата)

Ведущий инженер отдела разработки  
документации по планировке территорий



Р.М. Вагапов

(подпись, дата)

Главный инженер проекта



И.Я. Галиев

(подпись, дата)

### Список участников работ

Р.М. Вагапов – разработка документации по планировке территории

<b>Обозначение</b>	<b>Наименование</b>	<b>Примечание</b>
3078.085.П.0/0.0002-ППТ1-С	Содержание тома 1	6
3078.085.П.0/0.0002-ППТ1-СД	Состав документации по планировке территории	4
3078.085.П.0/0.0002-ППТ1.ВКМ	Ведомость картографических материалов	5
3078.085.П.0/0.0002-ППТ1.1	Чертеж красных линий	8
3078.085.П.0/0.0002-ППТ1.2	Чертеж границ зон планируемого размещения линейных объектов	9
3078.085.П.0/0.0002-ППТ1.3	Чертеж границ зон планируемого размещения линейных объектов, подлежащих реконструкции в связи с изменением их местоположения	10

### Состав документации по планировке территории

Номер тома	Обозначение	Наименование документа	Примечания
Том 1	3078.085.П.0/0.0002-ППТ1	Проект планировки территории. Графическая часть	-
Том 2	3078.085.П.0/0.0002-ППТ2	Положение о размещении линейных объектов	-
Том 3	3078.085.П.0/0.0002-ППТ3	Материалы по обоснованию проекта планировки территории. Графическая часть	-
Том 4	3078.085.П.0/0.0002-ППТ3	Материалы по обоснованию проекта планировки территории. Пояснительная записка	-
Том 5	3078.085.П.0/0.0002-ПМТ1	Проект межевания территории. Графическая часть.	-
Том 6	3078.085.П.0/0.0002-ПМТ2	Проект межевания территории. Текстовая часть	-
Том 7	3078.085.П.0/0.0002-ПМТ3	Материалы по обоснованию проекта межевания территории. Графическая часть.	-
Том 8	3078.085.П.0/0.0002-ПМТ4	Материалы по обоснованию проекта межевания территории. Пояснительная записка.	-

### Ведомость картографических материалов

Наименование документации «ГАЗОПРОВОД МЕЖПОСЕЛКОВЫЙ К ДЕР. АЛЕКСАНДРОВКА ЮХНОВСКОГО РАЙОНА  
КАЛУЖСКОЙ ОБЛАСТИ»

Обозначение 3078.085.П.0/0.0002-ППТ1.ВКМ

Организация ООО «Газпром проектирование»

Дата создания 15.07.2023 г.

№	Краткое наименование тома (книги)	Обозначение тома (книги)	Номер страницы (листа)	Номер рисунка, графического приложения, текстового приложения	Краткое наименование рисунка графического приложения, текстового приложения	Реквизиты лицензионного договора	Примечание
1	2	3	4	5	6	7	8
1	ППТ1	3078.085.П.0/0.0002-ППТ1.1	8	-	Чертёж красных линий	-	-
1	ППТ1	3078.085.П.0/0.0002-ППТ1.2	9	-	Чертёж границ зон планируемого размещения линейных объектов	-	-

Составил Ведущий инженер  Р.М. Вагапов 20.06.2023 г.  
(Должность) (подпись) (И.О. Фамилия) (Дата)

Проверил Главный специалист  Ю.Ю. Бовбас 20.06.2023 г.  
(Должность) (подпись) (И.О. Фамилия) (Дата)

ГИП  И.Я. Галиев 20.06.2023 г.  
(подпись) (И.О. Фамилия) (Дата)

## Содержание

ЗАВЕРЕНИЕ о соответствии проектной документации .....	3
Чертёж красных линий.....	8
Чертёж границ зон планируемого размещения линейного объекта.....	9
Чертёж границ зон планируемого размещения линейных объектов, подлежащих реконструкции в связи с изменением их местоположения.....	10

## ЗАВЕРЕНИЕ о соответствии проектной документации

ООО «Газпром проектирование» как организация, разработавшая настоящую проектную документацию, ЗАВЕРЯЕТ, что документация разработана в соответствии с заданием на проектирование, документами об использовании земельного участка для строительства, техническими регламентами, требованиями по обеспечению безопасной эксплуатации зданий, строений и сооружений, и безопасного использования прилегающих к ним территорий, и с соблюдением технических условий.

Технические решения, принятые и реализованные в настоящей проектной документации, обеспечивают безопасную для жизни и здоровья людей эксплуатацию опасных производственных объектов при соблюдении предусмотренных в проектной документации мероприятий.

Главный инженер проекта



И.Я. Галиев

## Чертёж красных линий

На основании ч. 1 ст. 42 Градостроительного кодекса Российской Федерации, проект планировки территории подготавливается для выделения элементов планировочной структуры, установления границ зон планируемого размещения объектов капитального строительства, определения характеристики очередности планируемого развития территории, а также для установления границ территорий общего пользования (красных линий).


Согласно п. 11 ст. 1 Градостроительного кодекса Российской Федерации красные линии - линии, которые обозначают границы территорий общего пользования и подлежат установлению, изменению или отмене в документации по планировке территории.

В соответствии с письмом Администрации муниципального района «Юхновского район» Калужской области №4224-22 от 30.12.2022 в границах проектируемого объекта ранее установленные **отсутствуют**.

Красные линии в данной документации по планировке территории не подлежат установлению, в связи с чем, чертёж красных линий не разрабатывается.




Схема расположения листов

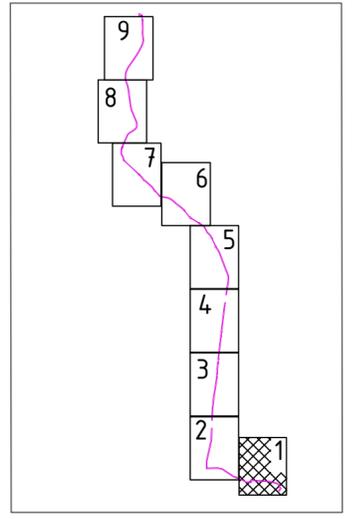

Система координат: МСК-40, зона 1  
Система высот: Балтийская, 1977 г.

Линия совмещения с листом 2

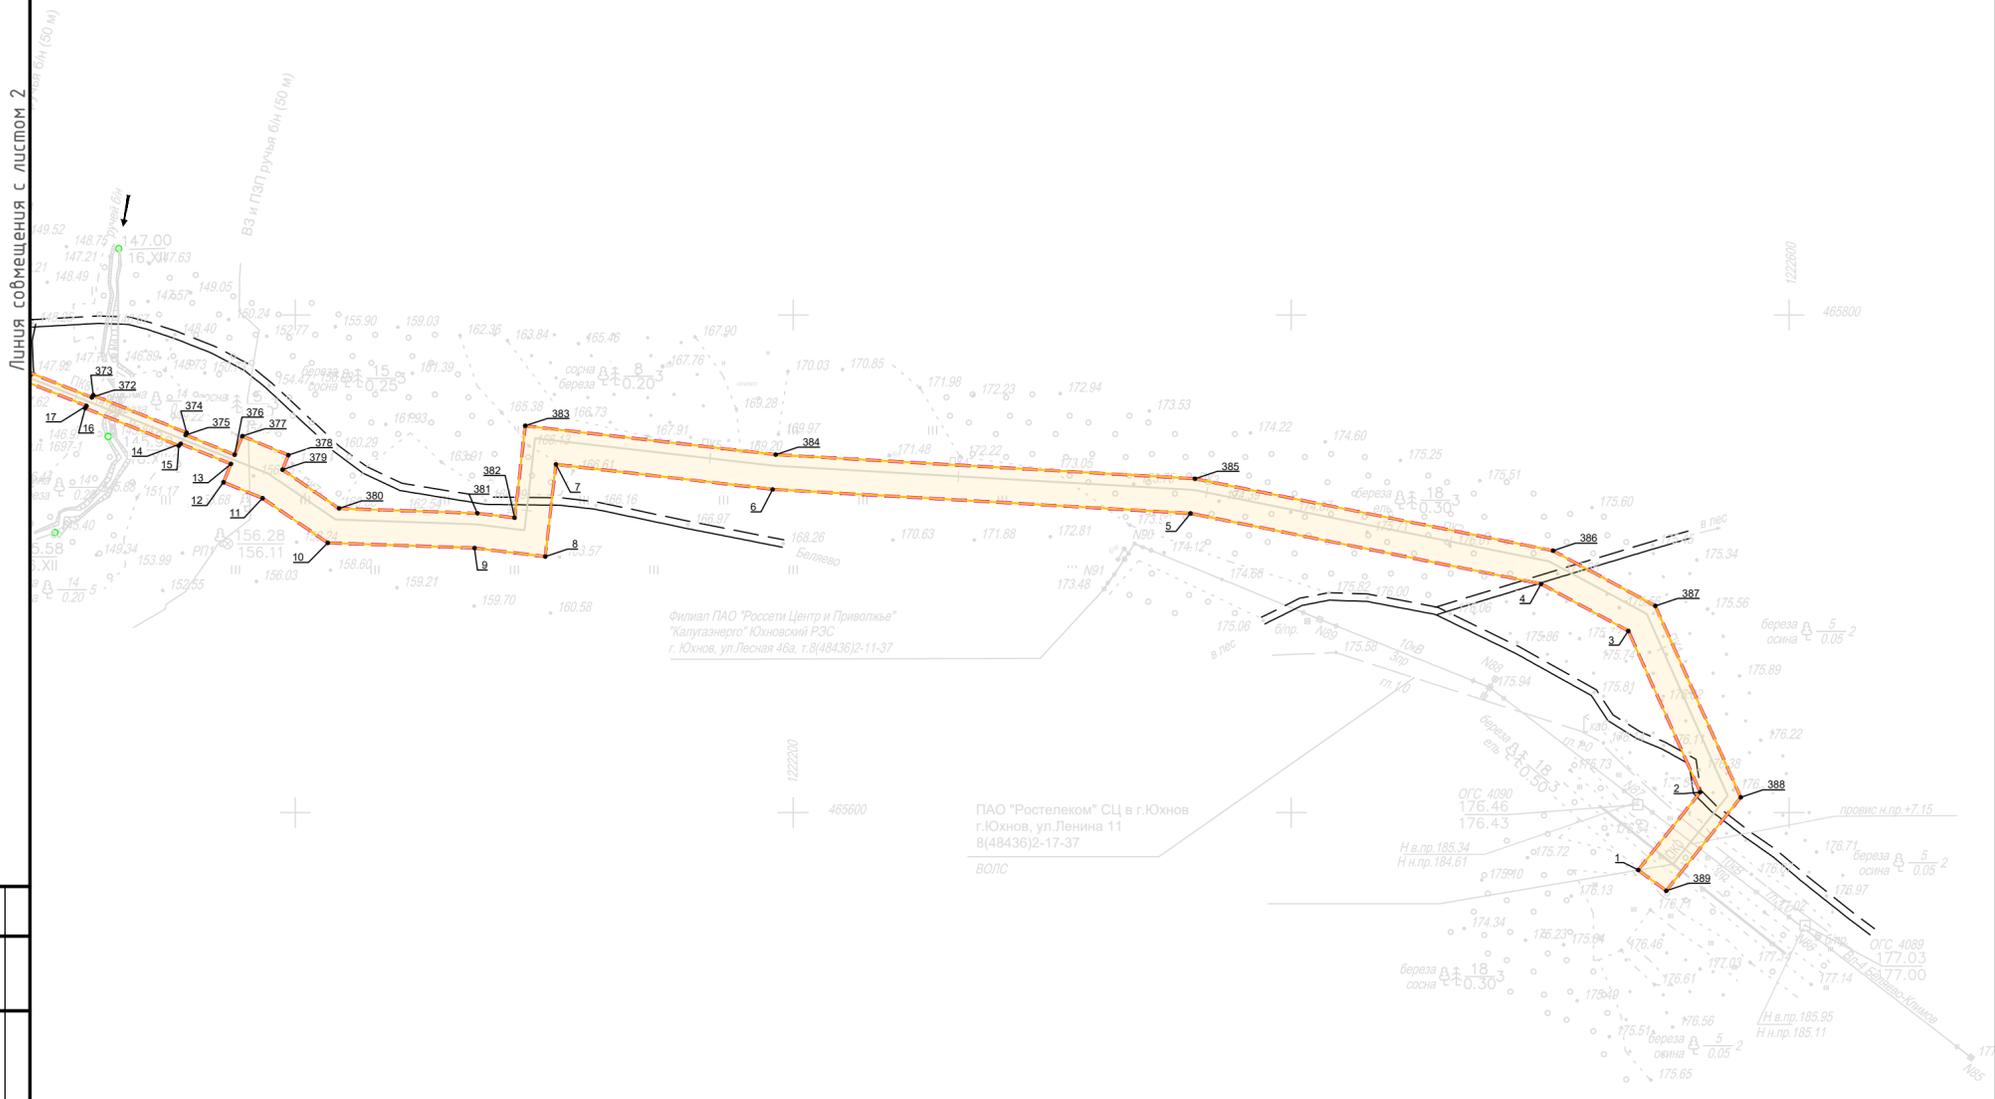

Условные обозначения:

- Граница территории, в отношении которой осуществляется подготовка проекта планировки территории
- Граница зон планируемого размещения линейных объектов
- Номера характерных точек границ зон планируемого размещения линейных объектов

Примечание:

- В соответствии с Постановлением Правительства РФ от 12.05.2017г. № 564 "Об утверждении Положения о составе и содержании документации по планировке территории, предусматривающей размещение одного или нескольких линейных объектов" граница территории в отношении которой осуществляется подготовка проекта планировки территории определена по внешним границам максимально удаленных от планируемого маршрута прохождения линейного объекта зон с особыми условиями использования территории, которые подлежат установлению в связи с размещением этих линейных объектов.
- Граница зон планируемого размещения линейных объектов, устанавливается в соответствии с нормами отвода земельных участков для конкретных видов линейных объектов. Обоснование определения границ зон планируемого размещения линейных объектов указано в Томе 4. Материалы по обоснованию проекта планировки территории.
- Границы зон планируемого размещения участков демонтажа, отсутствуют.
- Перечень координат характерных точек границ зон планируемого размещения линейных объектов представлен в Приложении Томе 2.
- Границы зон планируемого размещения линейных объектов, подлежащих реконструкции в связи с изменением их местоположения, отсутствуют.
- Места размещения объектов капитального строительства, входящих в состав линейного объекта, подлежат уточнению при архитектурно-строительном проектировании, но не могут выходить за границы зон планируемого размещения таких объектов, установленных проектом планировки территории.

© ООО "Газпром проектирование", 2023 г.


3078.085.П.0/0.0002-ППТ1					
ГАЗОПРОВОД МЕЖПОСЕЛКОВЫЙ К ДЕР. АЛЕКСАНДРОВКА ЮХОВСКОГО РАЙОНА КАЛУЖСКОЙ ОБЛАСТИ					
Изм.	Колуч.	Лист	№док	Подпись	Дата
Разработал	Вагапов				07.23
Проверил	Боббас				07.23
Нач. отд.					
Н. контр.					
ГИП	Галиев				07.23
Том 1. Проект планировки территории			Страница	Лист	Листов
Графическая часть			П	1	9
Чертеж границ зон планируемого размещения линейных объектов					
М 1:2000					



Согласовано  
Взам. инв. №  
Подп. и дата  
Инв. № подл.



Схема расположения листов

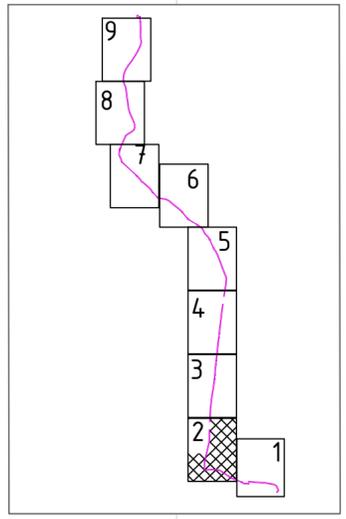

Система координат: МСК-40, зона 1  
Система высот: Балтийская, 1977 г.

Система координат: МСК-40, зона 1  
Система высот: Балтийская, 1977 г.

Условные обозначения указаны на листе 1

© ООО "Газпром проектирование", 2023 г.

3078.085.П.0/0.0002-ППТ1  
ГАЗОПРОВОД МЕЖПОСЕЛКОВЫЙ К ДЕР. АЛЕКСАНДРОВКА  
ЮХНОВСКОГО РАЙОНА КАЛУЖСКОЙ ОБЛАСТИ

Изм.	Колуч.	Лист	Исполн.	Подпись	Дата
Разработал	Вагапов			<i>Вагапов</i>	07.23
Проверил	Бовбас			<i>Бовбас</i>	07.23
Нач. отд.					
Н. контр.					
ГИП	Галиев			<i>Галиев</i>	07.23

Том 1. Проект планировки территории  
Графическая часть



Страница	Лист	Листов
П	2	9

Чертеж границ зон планируемого размещения линейных объектов  
М 1:2000



Согласовано	
Взам. инж. №	
Подп. и дата	
Инв. № подл.	

Схема расположения листов

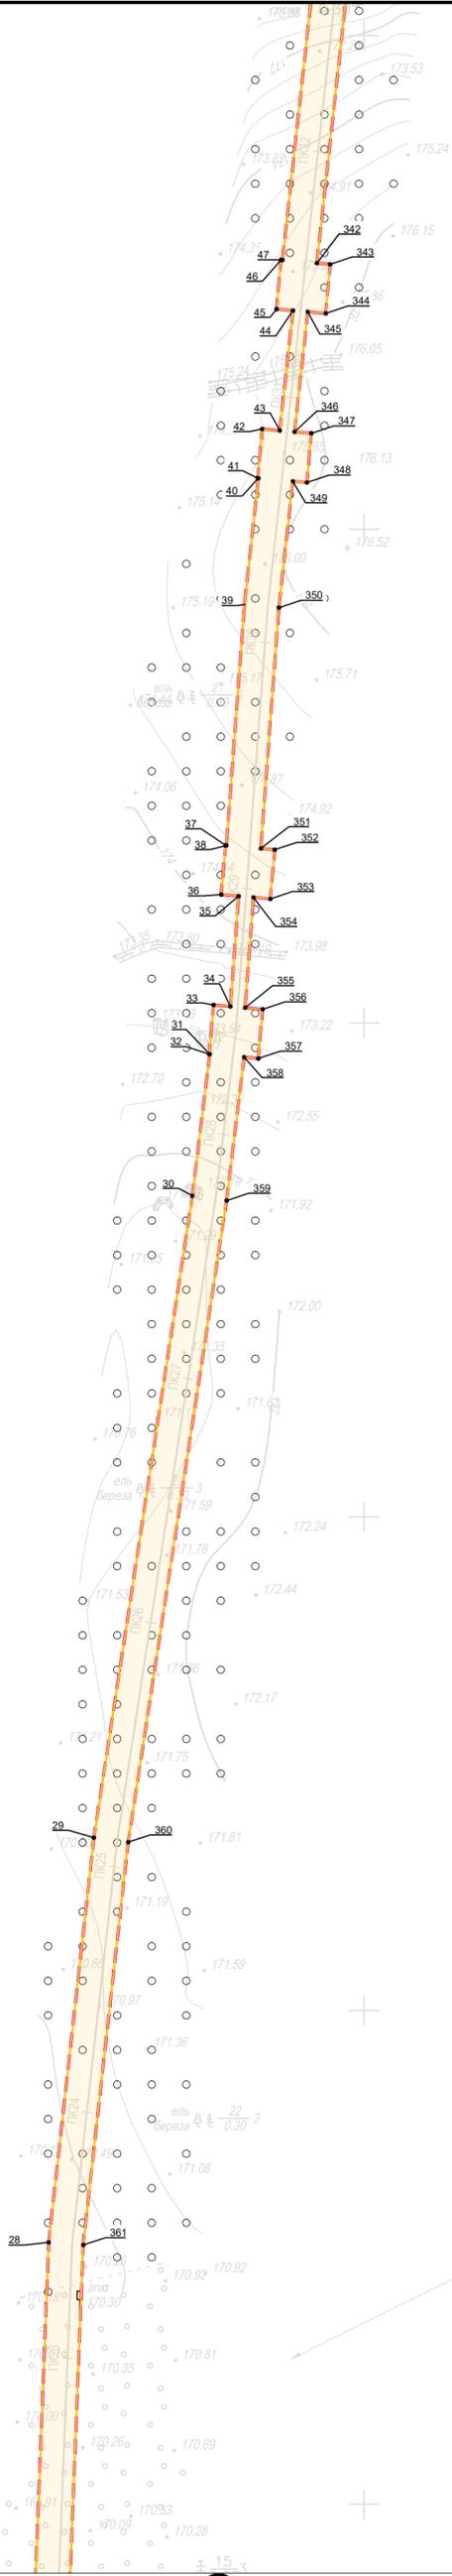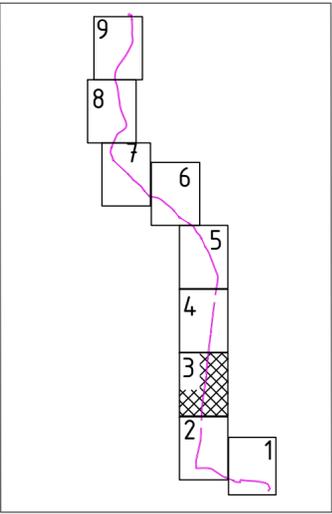

Границы Заповедника

Система координат: МСК-40, зона 1  
Система высот: Балтийская, 1977 г.

Линия совмещения с листом 2



© ООО "Газпром проектирование", 2023 г.

Согласовано	
Взам. инв. №	
Подп. и дата	
Инв. № подл.	

Условные обозначения указаны на листе 1

3078.085.П.0/0.0002-ППТ1					
ГАЗОПРОВОД МЕЖПОСЕЛКОВЫЙ К ДЕР. АЛЕКСАНДРОВКА ЮХНОВСКОГО РАЙОНА КАЛУЖСКОЙ ОБЛАСТИ					
Изм.	Колуч.	Лист	№ док.	Подпись	Дата
Разработал	Вагапов			<i>Вагапов</i>	07.23
Проверил	Боббас			<i>Боббас</i>	07.23
Нач. отд.					
Н. контр.					
ГИП	Галиев			<i>Галиев</i>	07.23
Том 1. Проект планировки территории Графическая часть				Стация	Лист
				П	3
Чертеж границ зон планируемого размещения линейных объектов М 1:2000				Листов	9
					
Формат А2					

Схема расположения листов

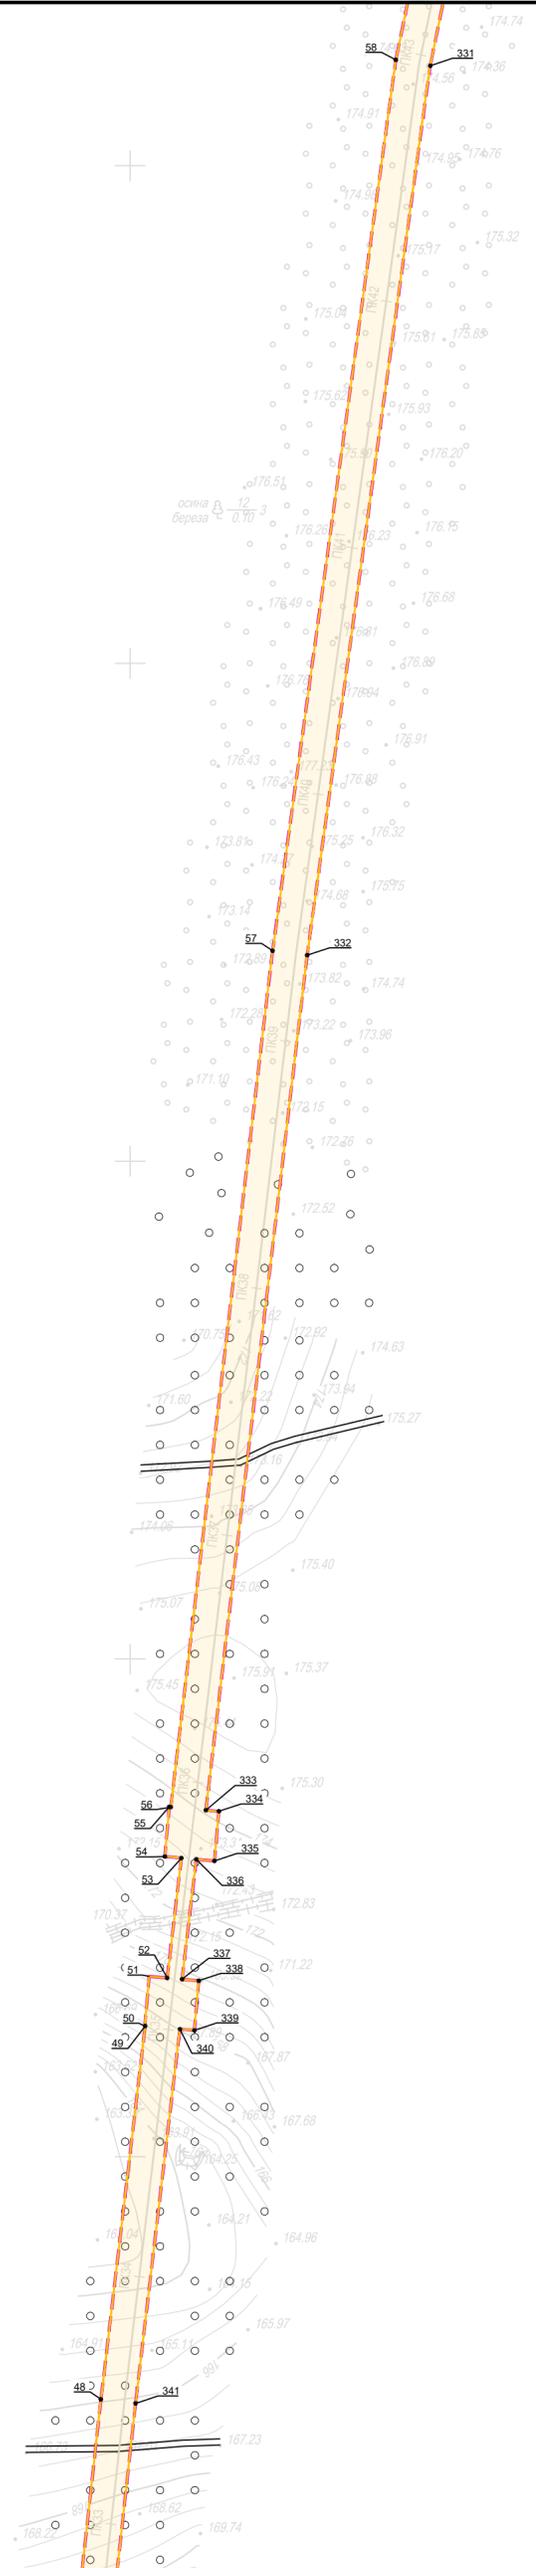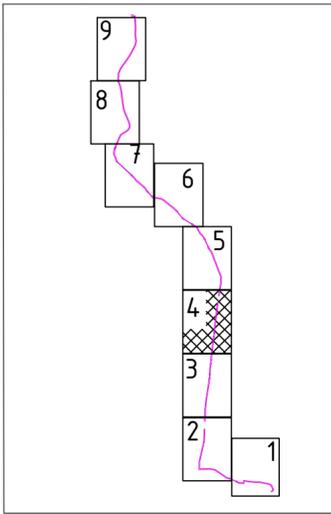

Линия совмещения с листом 3



Условные обозначения указаны на листе 1  
 Система координат: МСК-40, зона 1  
 Система высот: Балтийская, 1977 г.

© ООО "Газпром проектирование", 2023 г.

Согласовано	
Взам. инв. №	
Подп. и дата	
Инв. № подл.	

3078.085.П.0/0.0002-ППТ1					
ГАЗОПРОВОД МЕЖПОСЕЛКОВЫЙ К ДЕР. АЛЕКСАНДРОВКА ЮХНОВСКОГО РАЙОНА КАЛУЖСКОЙ ОБЛАСТИ					
Изм.	Колуч.	Лист	№ док.	Подпись	Дата
Разработал	Вагапов			<i>Вагапов</i>	07.23
Проверил	Боббас			<i>Боббас</i>	07.23
Нач. отд.					
Н. контр.					
ГИП	Галиев			<i>Галиев</i>	07.23
Том 1. Проект планировки территории Графическая часть				Стация	Лист
				П	4
Чертеж границ зон планируемого размещения линейных объектов М 1:2000				Листов	9
					
Формат А2					

Схема расположения листов

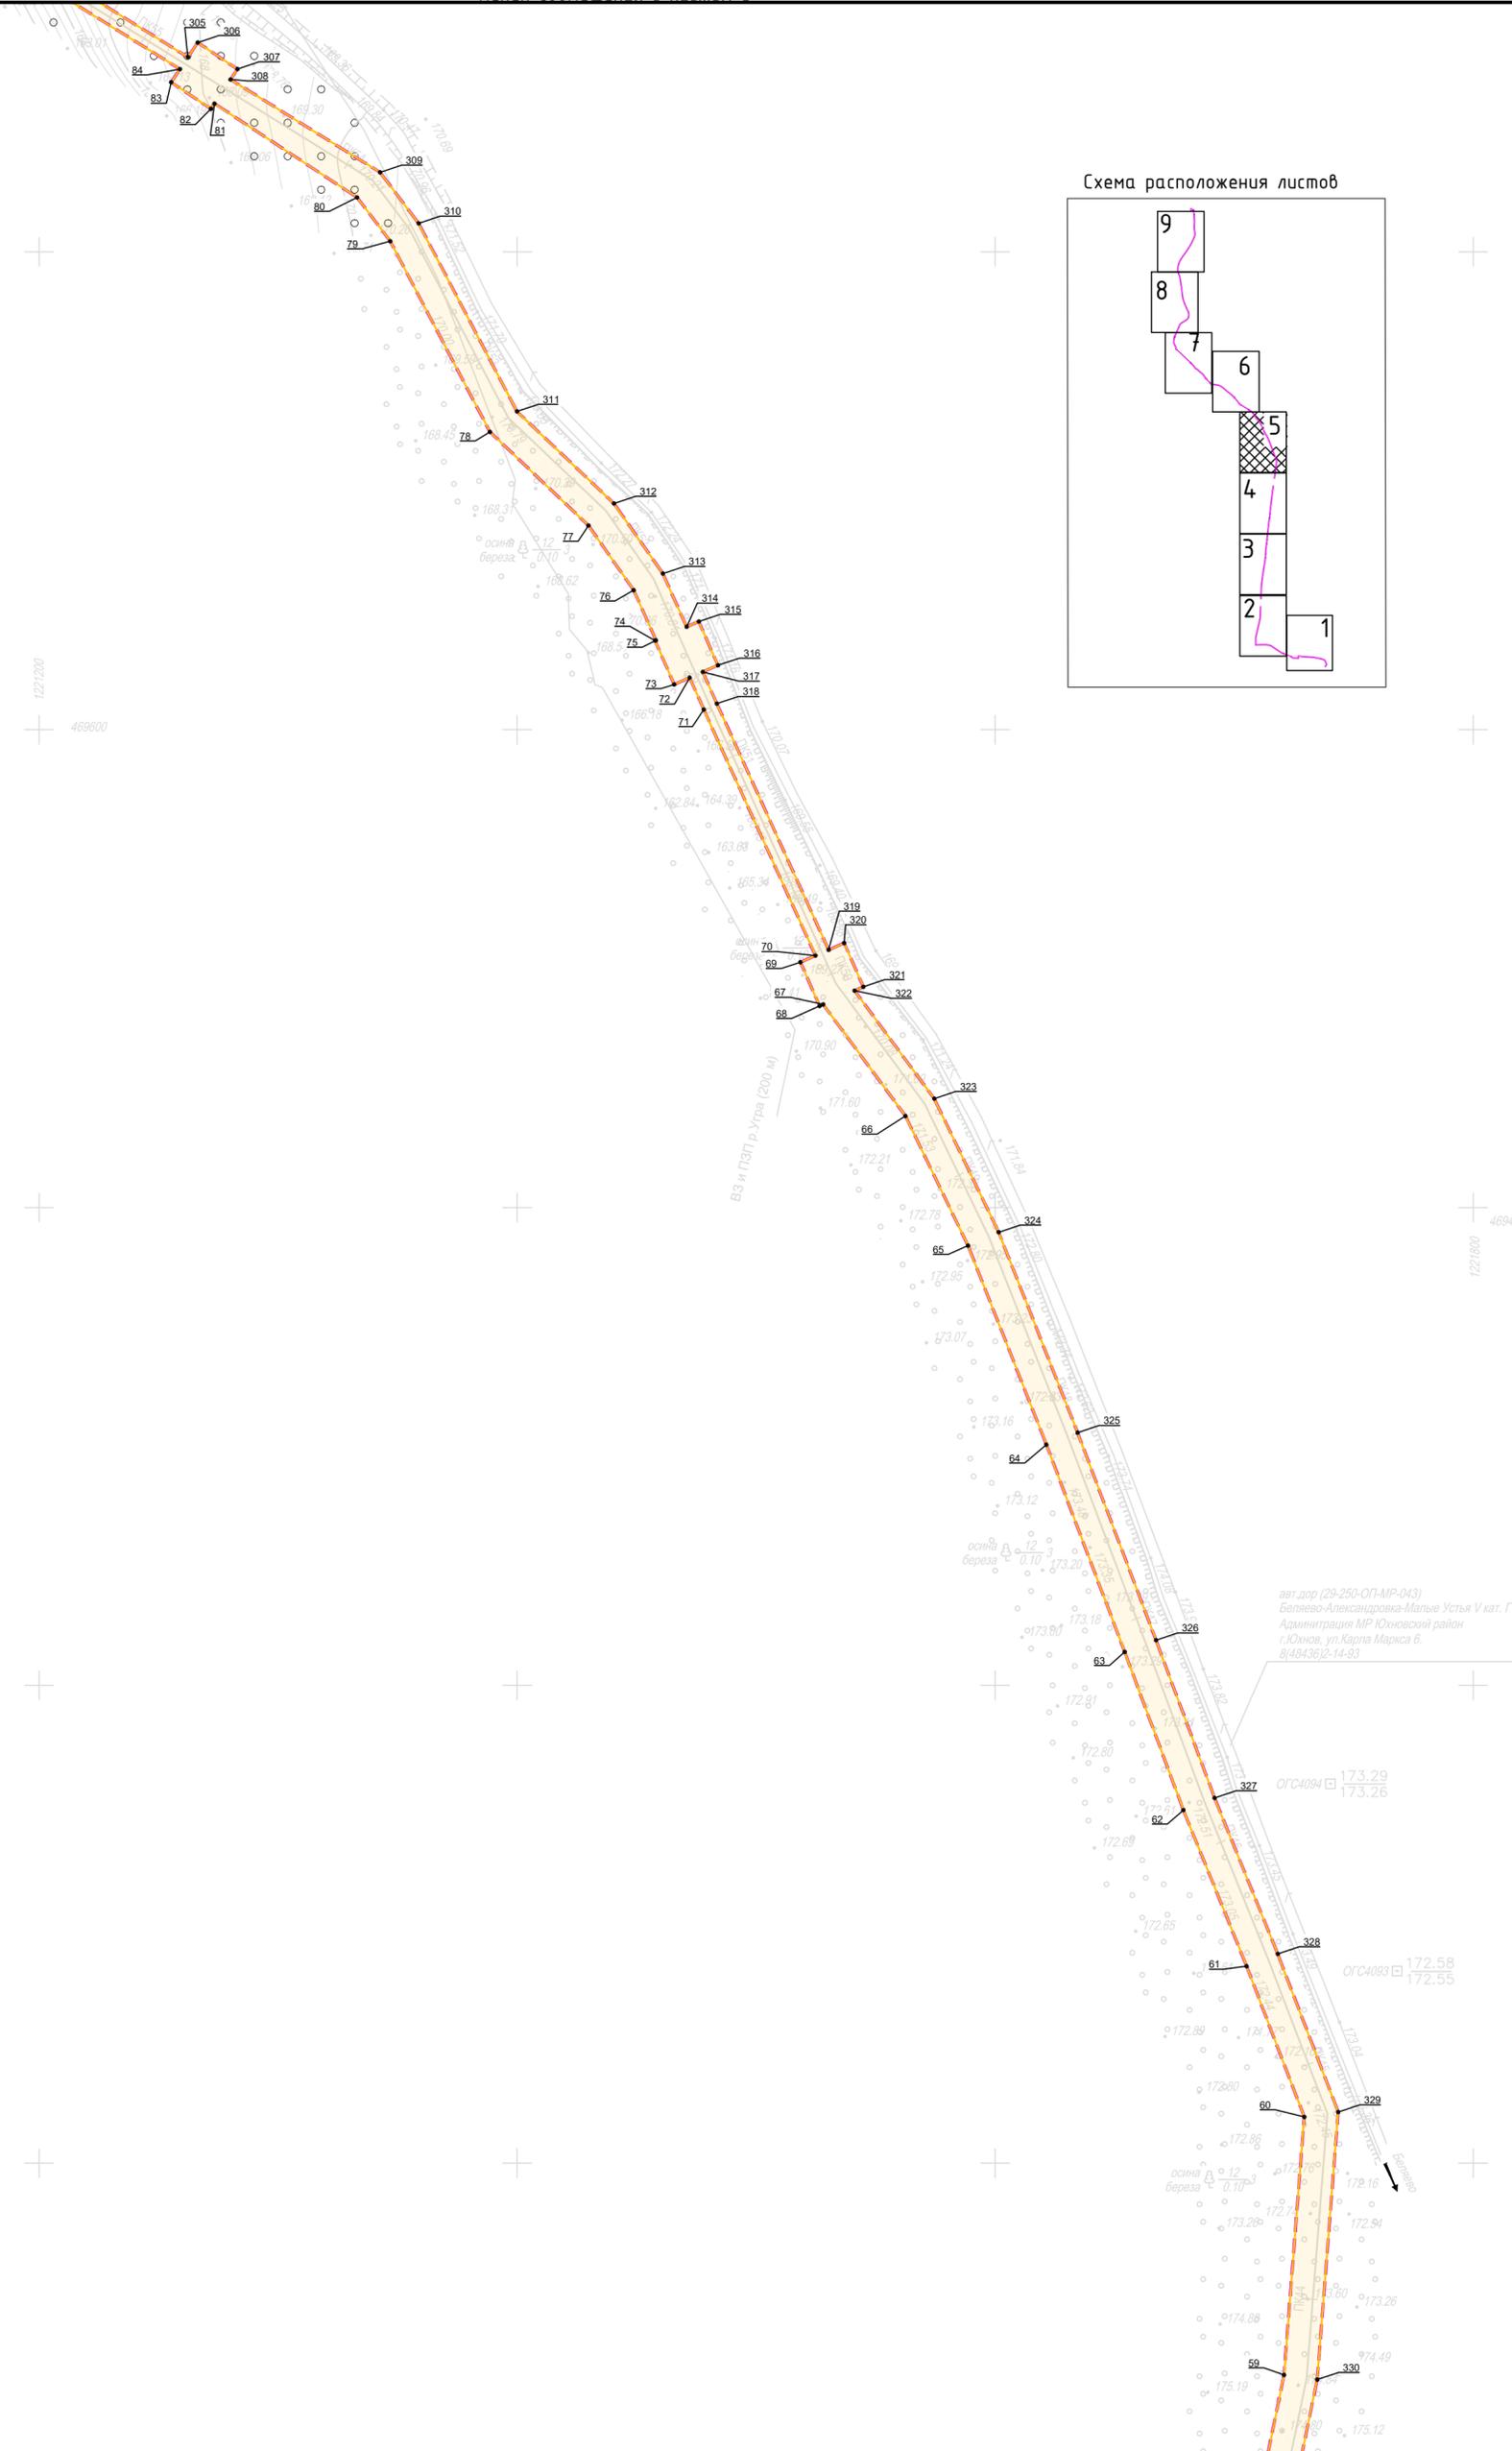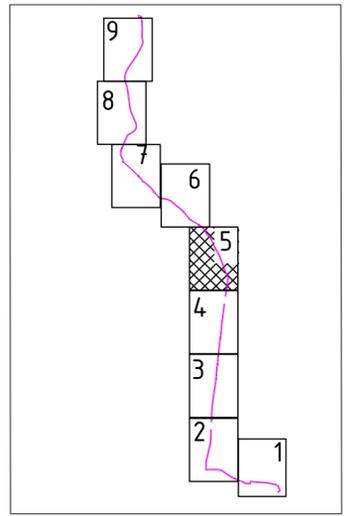

авт. доп. (29-250-ОП-МР-043)  
Белые-Александровка-Малые Устья V кат. Г  
Администрация МР Юновский район  
г. Юнов, ул. Карла Маркса 6.  
8(48436)2-14-93

ОГС4084 □ 173.29  
173.26


ОГС4083 □ 172.58  
172.55

Согласовано	
Взам. инв. №	
Подп. и дата	
Инв. № подл.	

Система координат: МСК-40, зона 1  
Система высот: Балтийская, 1977 г. Условные обозначения указаны на листе 1


© ООО "Газпром проектирование", 2023 г. Линия совмещения с листом 4

3078.085.П.0/0.0002-ППТ1					
ГАЗОПРОВОД МЕЖПОСЕЛКОВЫЙ К ДЕР. АЛЕКСАНДРОВКА ЮНОВСКОГО РАЙОНА КАЛУЖСКОЙ ОБЛАСТИ					
Изм.	Колуч.	Лист	№ док.	Подпись	Дата
Разработал	Вагапов			<i>Вагапов</i>	07.23
Проверил	Боббас			<i>Боббас</i>	07.23
Нач. отд.					
Н. контр.					
ГИП	Галиев			<i>Галиев</i>	07.23
Том 1. Проект планировки территории				Стация	Лист
Графическая часть				П	5
Чертеж границ зон планируемого размещения линейных объектов				Листов	9
М 1:2000					

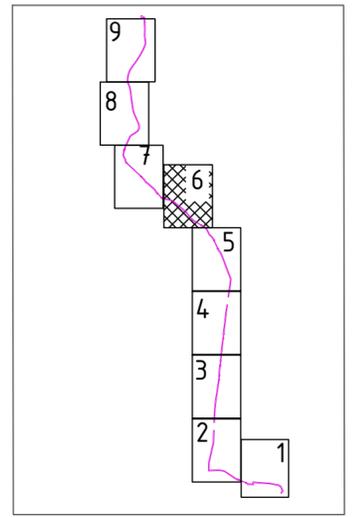

ПТ-МР-043)  
деревка-Малые Устья V кат.  
Южновский район  
Маркса в.

Линия совмещения с листом 7

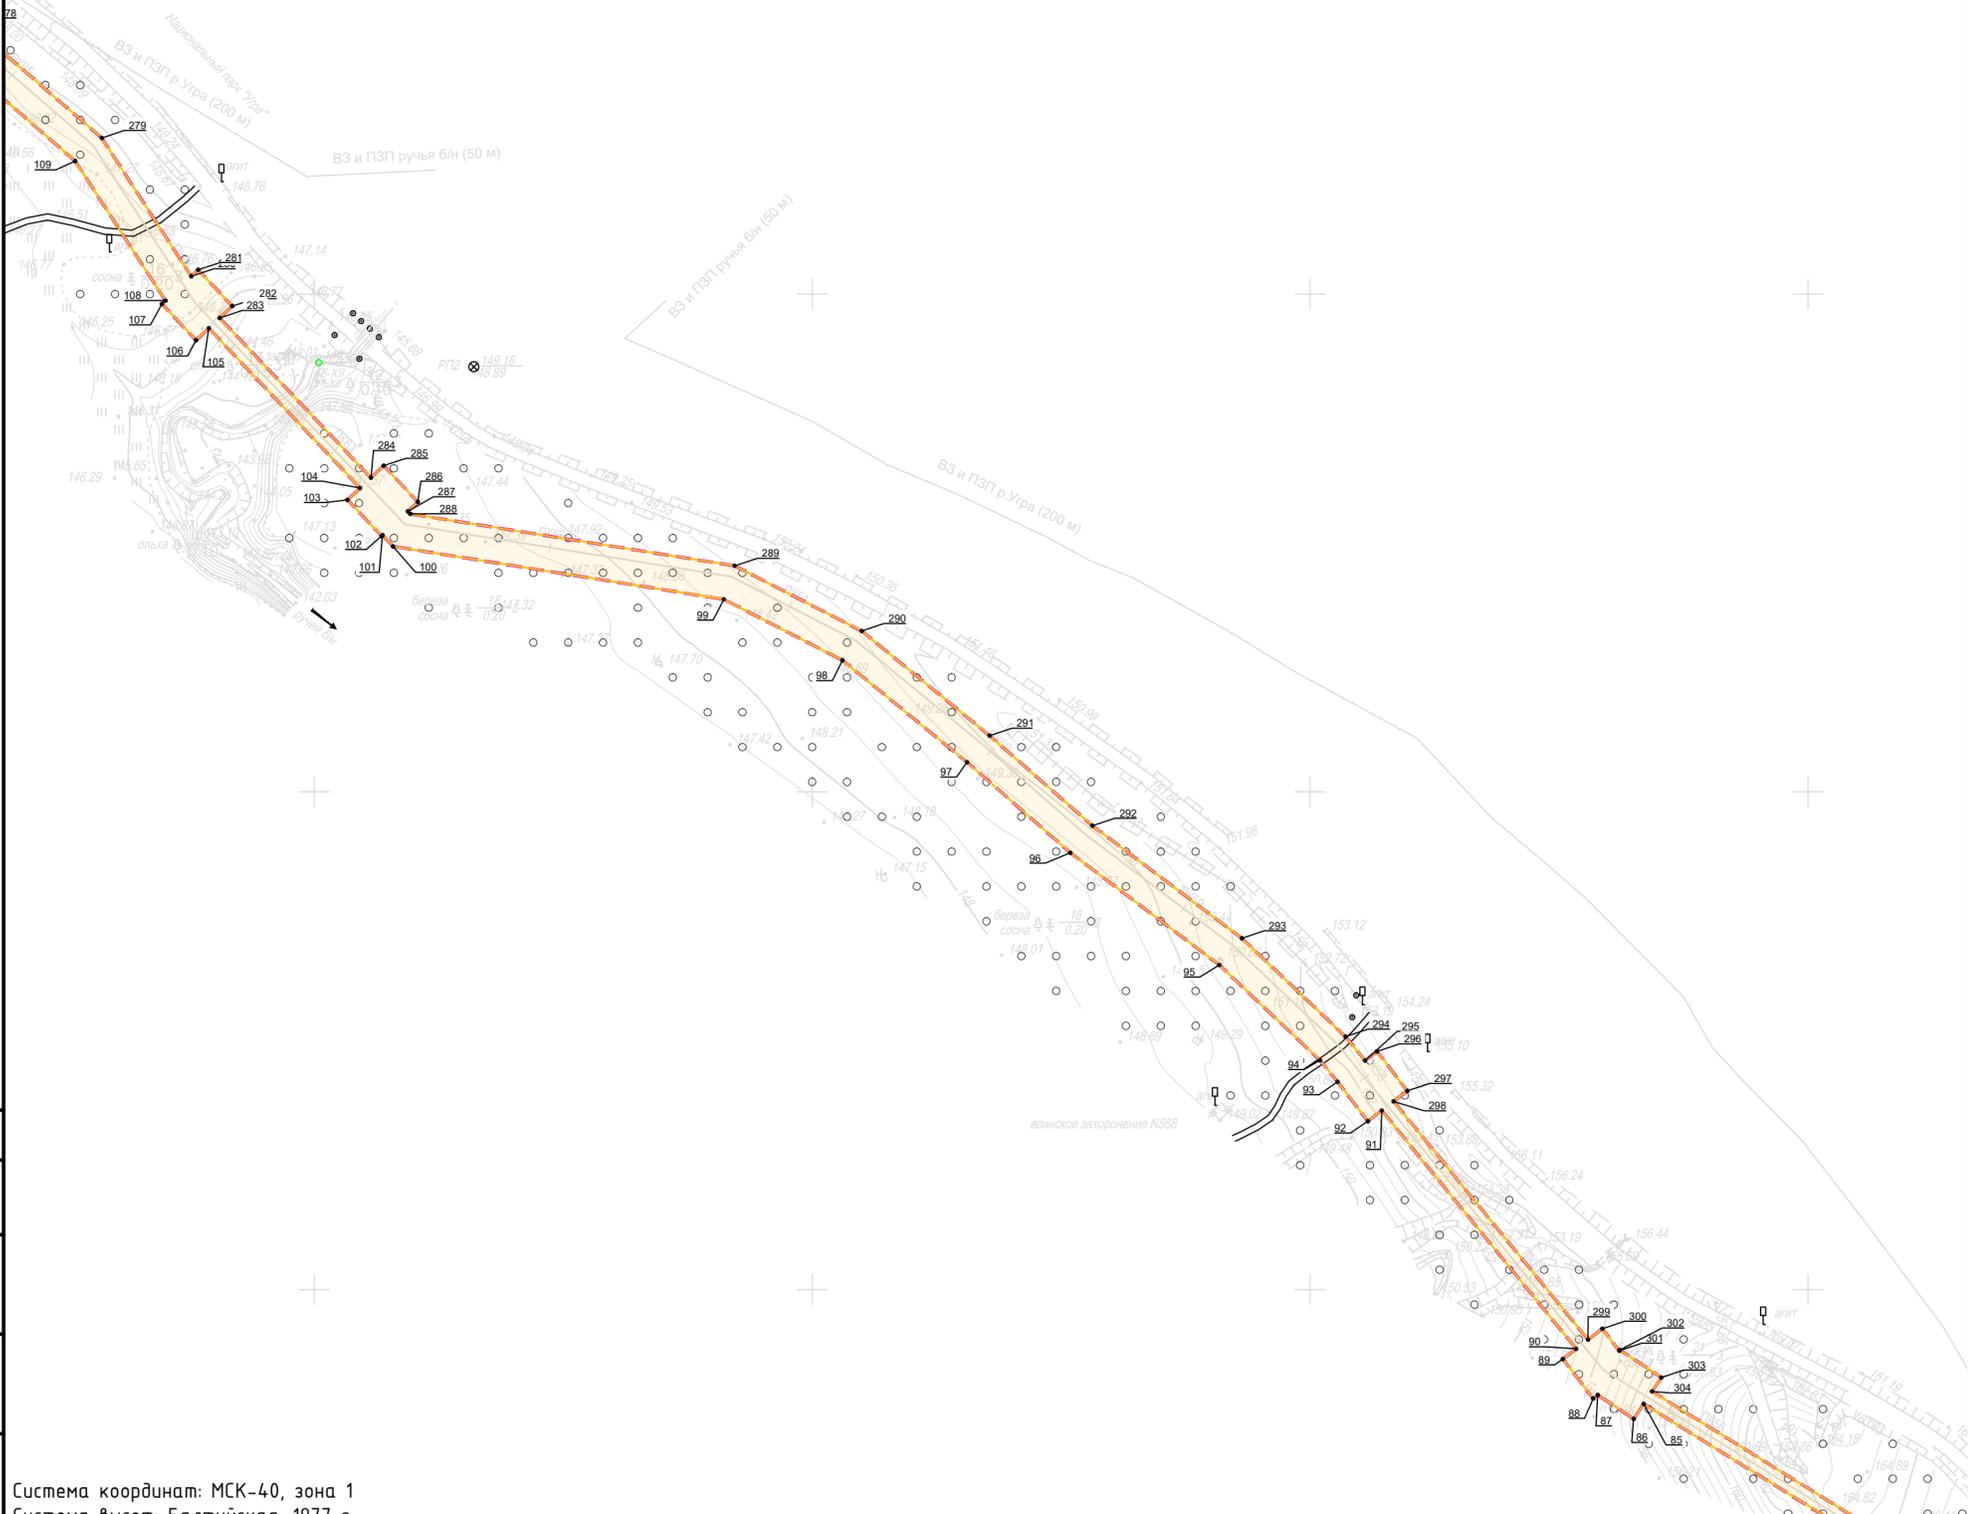

Система координат: МСК-40, зона 1  
Система высот: Балтийская, 1977 г.

Условные обозначения указаны на листе 1

© ООО "Газпром проектирование", 2023 г. Линия совмещения с листом 5



Согласовано	
Взам. инв. №	
Подп. и дата	
Инв. № подл.	

3078.085.П.0/0.0002-ППТ1					
ГАЗОПРОВОД МЕЖПОСЕЛКОВЫЙ К ДЕР. АЛЕКСАНДРОВКА ЮЖНОВСКОГО РАЙОНА КАЛУЖСКОЙ ОБЛАСТИ					
Изм.	Колуч	Лист	№рек	Подпись	Дата
Разработал	Вагапов			<i>Вагапов</i>	07.23
Проверил	Боббас			<i>Боббас</i>	07.23
Нач. отд.					
Н. контр.					
ГИП	Галиев			<i>Галиев</i>	07.23
Том 1. Проект планировки территории Графическая часть				Стация	Лист
				П	6
Чертеж границ зон планируемого размещения линейных объектов М 1:2000				Листов	9





Схема расположения листов

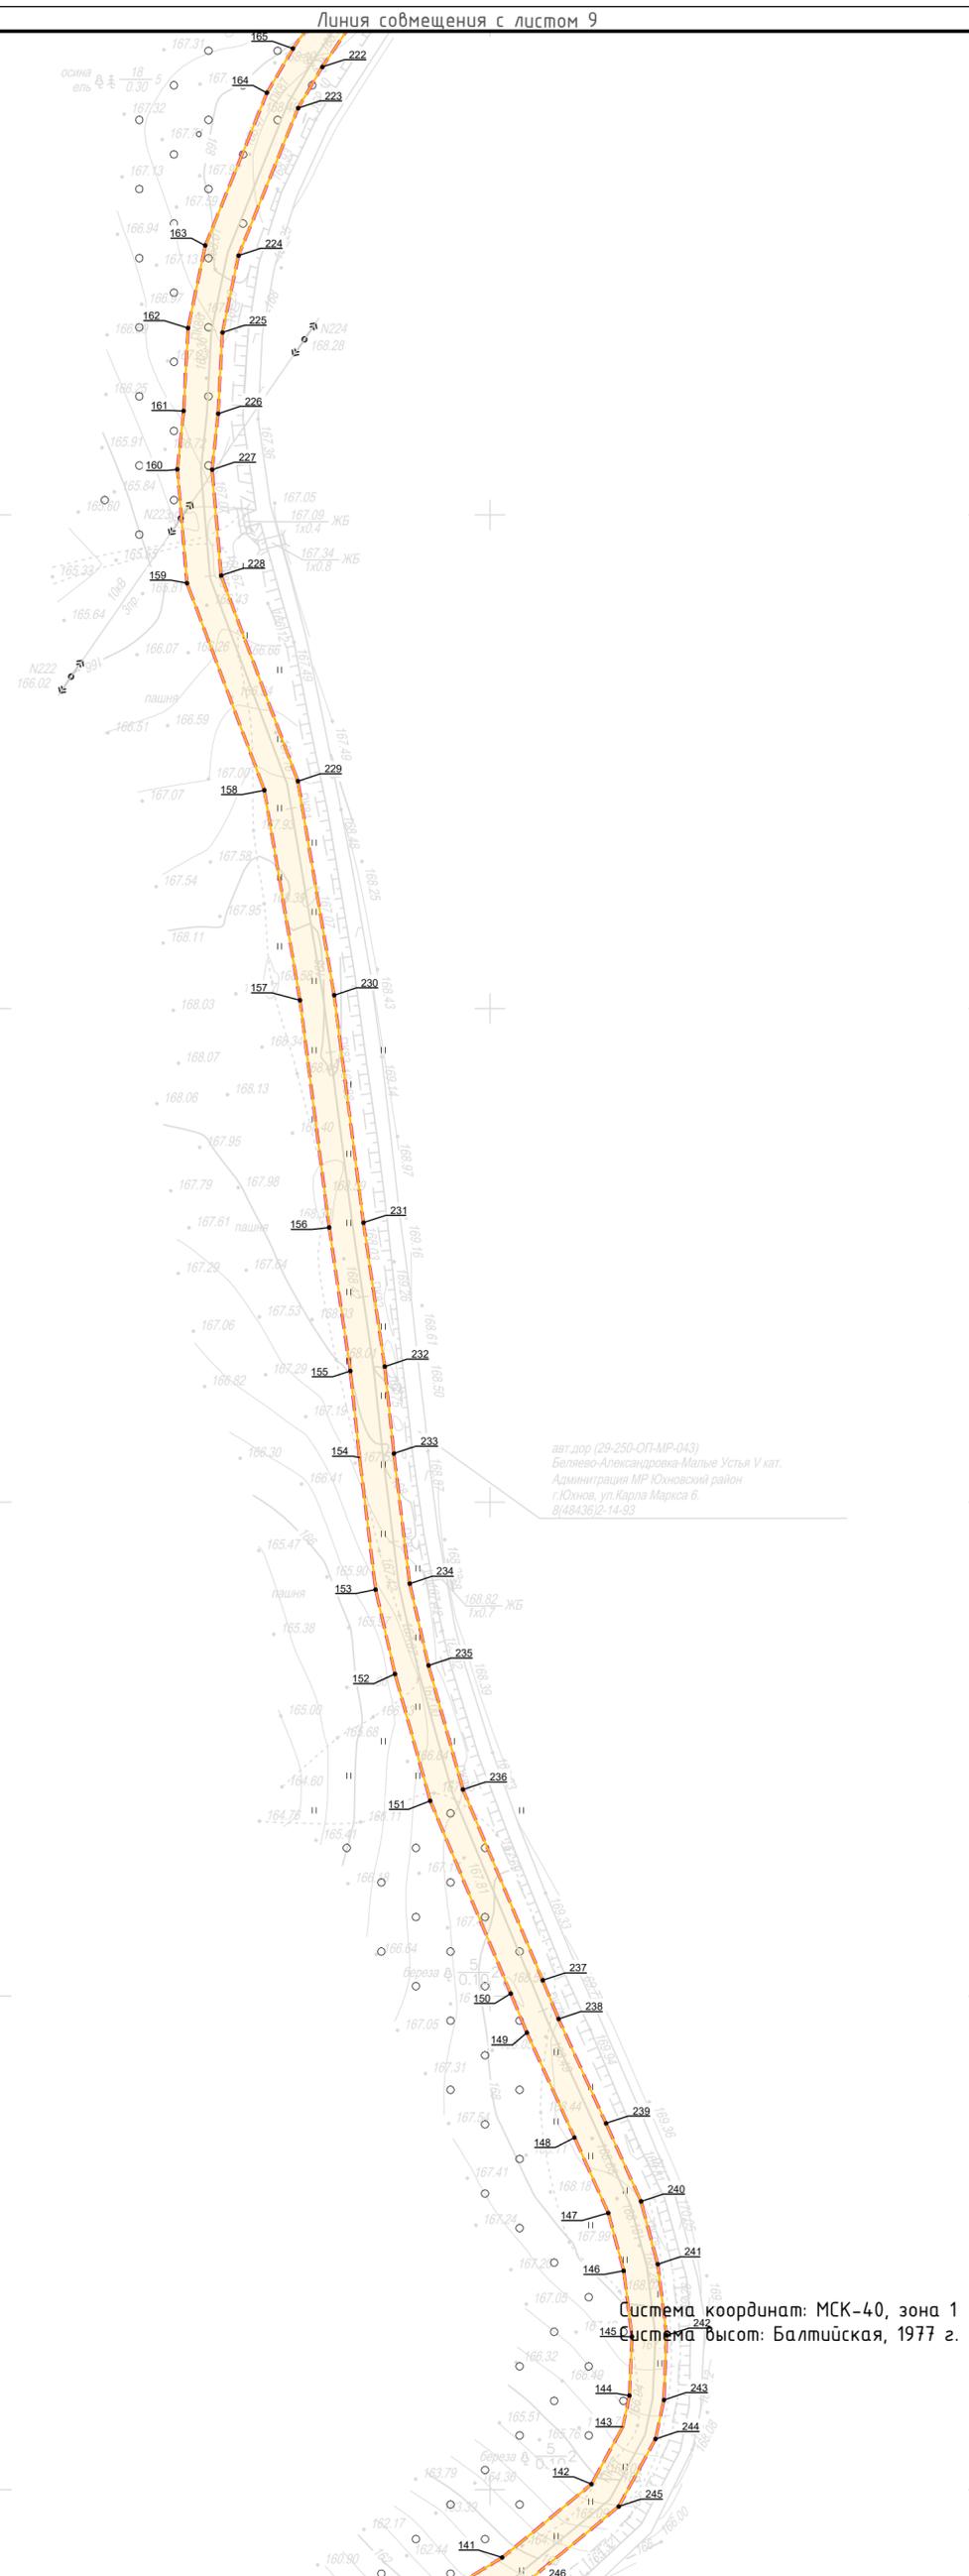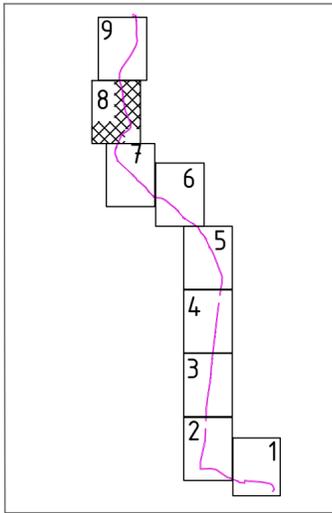

авт.дор (29-250-ОП-МР-043)  
Белыево-Александровка-Малье Устья V кат.  
Администрация МР Южновский район  
г. Южнов, ул. Карла Маркса 6.  
8(48436)2-14-93


Система координат: МСК-40, зона 1  
Система высот: Балтийская, 1977 г.

Условные обозначения указаны на листе 1

Линия совмещения с листом 7  
© ООО "Газпром проектирование", 2023 г.

Согласовано	
Взам. инж. №	
Подп. и дата	
Инж. № подл.	

3078.085.П.0/0.0002-ППТ1					СТАТУС				
ГАЗОПРОВОД МЕЖПОСЕЛКОВЫЙ К ДЕР. АЛЕКСАНДРОВКА					Лист				
ЮЖНОВСКОГО РАЙОНА КАЛУЖСКОЙ ОБЛАСТИ					Листов				
Изм.	Колуч.	Лист	Недок.	Подпись	Дата	Том 1. Проект планировки территории Графическая часть	П	8	9
Разработал	Вагапов			<i>Вагапов</i>	07.23				
Проверил	Боббас			<i>Боббас</i>	07.23				
Нач. отд.									
Н. контр.									
ГИП	Галиев			<i>Галиев</i>	07.23	Чертеж границ зон планируемого размещения линейных объектов М 1:2000	 Формат А2		

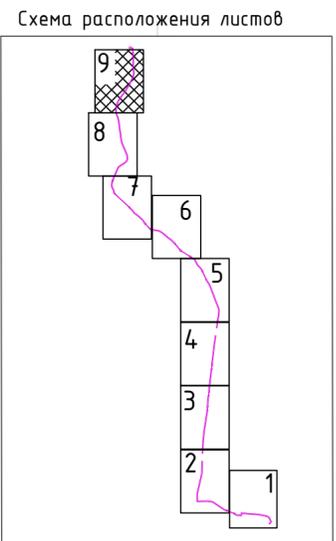

Система координат: МСК-40, зона 1  
Система высот: Балтийская, 1977 г.

Линия совмещения с листом 8

© ООО "Газпром проектирование", 2023 г.

3078.085.П.0/0.0002-ППТ1					
ГАЗОПРОВОД МЕЖПОСЕЛКОВЫЙ К ДЕР. АЛЕКСАНДРОВКА ЮХНОВСКОГО РАЙОНА КАЛУЖСКОЙ ОБЛАСТИ					
Изм.	Колуч	Лист	№ док	Подпись	Дата
Разработал	Вагапов			<i>Вагапов</i>	07.23
Проверил	Боббас			<i>Боббас</i>	07.23
Нач. отд.					
Н. контр.					
ГИП	Галиев			<i>Галиев</i>	07.23
Том 1. Проект планировки территории				Стация	Лист
Графическая часть				П	9
Чертеж границ зон планируемого размещения линейных объектов				М 1:2000	



Согласовано	
Взам. инв. №	
Подп. и дата	
Инв. № подл.	

Условные обозначения указаны на листе 1

## **Чертеж границ зон планируемого размещения линейного объекта**

### **Чертёж границ зон планируемого размещения линейных объектов, подлежащих реконструкции в связи с изменением их местоположения**

При строительстве объекта «ГАЗОПРОВОД МЕЖПОСЕЛКОВЫЙ К ДЕР. АЛЕКСАНДРОВКА ЮХНОВСКОГО РАЙОНА КАЛУЖСКОЙ ОБЛАСТИ» не предусматривается реконструкция линейных объектов в связи с изменением их местоположения и не предусматривается размещение линейных объектов, подлежащих переносу (переустройству) из зон планируемого размещения линейных объектов.

В связи с чем чертёж границ зон планируемого размещения линейных объектов, подлежащих реконструкции в связи с изменением их местоположения не разрабатывается.

## Лист регистрации изменений

Регистрация изменений								
Изм.	Номера листов (страниц)				Всего листов (страниц) в док.	Номер док.	Подп.	Дата
	измененных	замененных	новых	аннулиро ванных				