

**ОБЩЕСТВО С ОГРАНИЧЕННОЙ ОТВЕТСТВЕННОСТЬЮ  
«ДОРПРОЕКТ 33»**

**СРО-П-059-20112009**

**Заказчик – Государственное казенное учреждение Калужской области  
«Калугадорзаказчик»**

**Реконструкция автомобильной дороги А-108 «Московское  
большое кольцо» - Куприно-Козельское в Боровском районе**

**ВНЕСЕНИЕ ИЗМЕНЕНИЙ В ДОКУМЕНТАЦИЮ ПО ПЛАНИРОВКЕ  
ТЕРРИТОРИИ**

**Проект межевания территории**

**Основная (утверждаемая) часть.**

**Раздел 1 «Проект межевания территории. Текстовая часть»**

**Раздел 2 «Проект межевания территории. Графическая часть»**

**Том 4.1**

**1029-ПМТ.1**

**Владимир, 2022**

ОБЩЕСТВО С ОГРАНИЧЕННОЙ ОТВЕТСТВЕННОСТЬЮ  
«ДОРПРОЕКТ 33»

СРО-П-059-20112009

Заказчик – Государственное казенное учреждение Калужской области  
«Калугадорзаказчик»

Реконструкция автомобильной дороги А-108 «Московское  
большое кольцо» - Куприно-Козельское в Боровском районе

ВНЕСЕНИЕ ИЗМЕНЕНИЙ В ДОКУМЕНТАЦИЮ ПО ПЛАНИРОВКЕ  
ТЕРРИТОРИИ

Проект межевания территории

Основная (утверждаемая) часть.

Раздел 1 «Проект межевания территории. Текстовая часть»

Раздел 2 «Проект межевания территории. Графическая часть»

Том 4.1

1029-ПМТ.1

Директор

Главный инженер проекта



С. И. Мельников

С. Ю. Гранкин

A handwritten signature in blue ink, consisting of stylized, overlapping loops and lines.


Владимир, 2022

Инд. № подл.	Подп. и дата	Взам. инв. №

Обозначение	Наименование	Примечание
1029-ПМТ.1-С	Содержание	2
1029-ПМТ.1-ПЗ	Пояснительная записка	4
1029-ПМТ.1-В2	Перечень образуемых/изменяемых земельных участков, входящих в границы разработки проекта межевания территории	5
1029-ПМТ.1-В4	Каталог координат характерных точек границ образуемых/изменяемых земельных участков, входящих в границы разработки проекта межевания территории (для образуемых земельных участков с условными номерами :ЗУ9, :ЗУ11, :ЗУ26)	10
1029-ПМТ.1-Ч1	Чертеж межевания территории. М 1:1000, листы 6,7,10-12,14	12
	<b>Приложения</b>	
	Приказ Министерства дорожного хозяйства Калужской области ГК Калужской области «Калугадорзаказчик» №02 от 10.01.2022 г. о принятии решения о корректировке документации по планировке территории	18

Согласовано			

Взам. инв. №	
Подпись и дата	
Инв. № подл.	

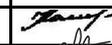						1029-ПМТ.1-С			
Изм.	Кол. уч.	Лист	№ док.	Подпись	Дата	Содержание	Стадия	Лист	Листов
Разработал		Капарейко			02.20		П	1	1
ГИП		Гранкин			02.20		ООО «ДОРПРОЕКТ 33»		
Н. контроль		Гранкин							

## Пояснительная записка

Территория разработки проекта межевания линейного объекта «Реконструкция автомобильной дороги А-108 «Московское большое кольцо» - Куприно-Козельское в Боровском районе» расположена на территории муниципального образования сельское поселение деревня Совьяки Боровского района Калужской области и муниципального образования «Городское поселение «Город Ермолино».

В целях подготовки проекта межевания территории использованы материалы и результаты инженерных изысканий, полученных для подготовки проекта планировки данной территории, выполненные ООО «КЕДРЬ-ПРОЕКТ» в 2019 году.

Проектные решения по объекту предусмотрены в границах красных линий, утвержденных в проекте планировке территории по данному объекту.

Изменения в проект межевания территории линейного объекта снесены с учетом:

- Приказа Государственного казенного учреждения Калужской области «Калугадорзаказчик» №02 от 10.01.2022 г;

- Градостроительного кодекса Российской Федерации от 29 декабря 2004 года № 190-ФЗ.

- Земельного кодекса Российской Федерации от 25 октября 2001 года № 136-ФЗ.

- Федерального закона «О государственной регистрации недвижимости» от 13.07.2015 № 218-ФЗ;

- Федерального закона «О кадастровой деятельности» от 24.07.2007 № 221-ФЗ;

- Постановления Правительства РФ от 31.03.2017 № 402 «Об утверждении Правил выполнения инженерных изысканий, необходимых для подготовки документации по планировке территории, перечня видов инженерных изысканий, необходимых для подготовки документации по планировке территории, и о внесении изменений в постановление Правительства Российской Федерации от 19 января 2006 г. N 20»;

- Постановления Правительства РФ от 12.05.2017 № 564 «Об утверждении Положения о составе и содержании проектов планировки территории, предусматривающих размещение одного или нескольких линейных объектов»;


- Выписки из Единого государственного реестра недвижимости об объекте недвижимости от 26.11.2021(40:03:000000:2816);

- Выписки из Единого государственного реестра недвижимости об объекте недвижимости от 28.10.2021 (40:03:040402:120).

В проекте межевания территории линейного объекта «Реконструкция автомобильной дороги А-108 «Московское большое кольцо» - Куприно-Козельское в Боровском районе», утвержденном Приказом от 11.12.2020 №18-ПП Управления архитектуры и градостроительства Калужской области, были

Согласовано			
	Взам. инв. №		
	Подпись и дата		
	Инв. № подл.		

1029-ПМТ.1-ПЗ

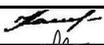Изм.	Кол. уч.	Лист	№ док.	Подпись	Дата				
Разработал		Капарейко К.А.			01.22	Пояснительная записка	Стадия	Лист	Листов
ГИП		Гранкин С. Ю.			01.22		П	1	3
						ООО «ДОРПРОЕКТ 33»			

включены сведения о земельных участках с кадастровыми номерами 40:03:000000:2488, 40:03:040402:3. При проведении кадастровых работ по образованию земельных участков в результате раздела, земельный участок с кадастровым номером 40:03:000000:2488 преобразовался в земельный участок с кадастровым номером 40:03:000000:2816, сведения о котором содержится в Выписке из Единого государственного реестра недвижимости об объекте недвижимости от 26.11.2021. А земельный участок с кадастровым номером 40:03:040402:3 разделен на земельные участки с кадастровыми номерами 40:03:040402:120, сведения о котором содержится в Выписке из Единого государственного реестра недвижимости об объекте недвижимости от 28.10.2021, и 40:03:000000:2818.

Ввиду выявленных преобразований земельных участков с кадастровыми номерами 40:03:000000:2488, 40:03:040402:3 и в соответствии с Приказом Государственного казенного учреждения Калужской области «Калугадорзаказчик» №02 от 10.01.2022 г. в проект межевания территории по объекту: «Реконструкция автомобильной дороги А-108 «Московское большое кольцо» - Куприно-Козельское в Боровском районе» были внесены корректировки в следующие разделы:

- Перечень образуемых/изменяемых земельных участков, входящих в границы разработки проекта межевания территории;
- Каталог координат характерных точек границ образуемых/изменяемых земельных участков, входящих в границы разработки проекта межевания территории;
- Чертеж межевания территории. М 1:1000, листы 6,7,10-12,14.

Взам. инв. №	
Подпись и дата	
Инв. № подл.	

Изм.	Кол. уч.	Лист	№ док.	Подпись	Дата	Лист
						2

1029-ППТ.1-ПЗ

Перечень образуемых/изменяемых земельных участков, входящих в границы разработки проекта межевания территории  
«Реконструкция автомобильной дороги А-108 «Московское большое кольцо» - Куприно-Козельское в Боровском районе»

№ п/п	Условный номер земельного участка	Кадастровый номер существующего земельного участка/квартала	Правообладатель	Вид права	Местоположение	Площадь земельного участка, кв.м			Категория земель планируемая	Разрешённое использование по фактическому использованию	Ограничения/обременения	Разрешённое использование планируемое	Способ образования
						Существующая	испрашиваемая						
							общая	составных контуров					
1	:ЗУ1(1)	40:03:040202:1	Общество с ограниченной ответственностью "Агропромышленный парк К-Агро"	Собственность	установлено относительно ориентира, расположенного в границах участка. Почтовый адрес ориентира: Калужская область, р-н Боровский	70644	786	403	Земли промышленности, энергетики, транспорта, связи, радиовещания, телевидения, информатики, земли для обеспечения космической деятельности, земли обороны, безопасности и земли иного специального назначения	для размещения промышленных объектов	-	Автомобильный транспорт	раздел
2	:ЗУ1(2)	40:03:040202:1						383					
3	:ЗУ2	40:03:040302:18						470239					
4	:ЗУ3(1)	40:03:040202, 40:03:046000	-	земли, государственная собственность на которые неразграничена	Калужская область, Боровский район	-	11795	1793	земли промышленности, энергетики, транспорта, связи, радиовещания, телевидения, информатики, земли для обеспечения космической деятельности, земли обороны, безопасности и земли иного специального назначения	-	-	Автомобильный транспорт	образование из земель
5	:ЗУ3(2)	40:03:040302, 40:03:046000						253					
6	:ЗУ3(3)	40:03:040302, 40:03:046000						2729					
7	:ЗУ3(4)	40:03:040302, 40:03:046000						535					
8	:ЗУ3(5)	40:03:040302, 40:03:046000						413					
9	:ЗУ3(6)	40:03:046000, 40:03:040103						150					
10	:ЗУ3(7)	40:03:040302, 40:03:046000						29					
11	:ЗУ3(8)	40:03:040302, 40:03:046000						955					
12	:ЗУ3(9)	40:03:046000						48					
13	:ЗУ3(10)	40:03:046000						87					
14	:ЗУ3(11)	40:03:046000						38					
15	:ЗУ3(12)	40:03:040302, 40:03:046000						2409					
16	:ЗУ3(13)	40:03:046000						14					
17	:ЗУ3(14)	40:03:046000						90					
18	:ЗУ3(15)	40:03:046000						60					
19	:ЗУ3(16)	40:03:046000, 40:03:040503						30					
20	:ЗУ3(17)	40:03:046000, 40:03:040503						68					

Взам. инв. №

Подпись и дата

Инв. № подл.

Изм.	Кол. уч.	Лист	№ док.	Подпись	Дата

1029-ПМТ.1-В2

Лист

№ п/п	Условный номер земельного участка	Кадастровый номер существующего земельного участка/квартала	Правообладатель	Вид права	Местоположение	Площадь земельного участка, кв.м			Категория земель планируемая	Разрешённое использование по фактическому использованию	Ограничения/обременения	Разрешённое использование планируемое	Способ образования
						Существующая	испрашиваемая						
							общая	составных контуров					
21	:ЗУ3(18)	40:03:046000, 40:03:040302						935					
22	:ЗУ3(19)	40:03:046000, 40:03:040503						809					
23	:ЗУ3(20)	40:03:046000						134					
24	:ЗУ3(21)	40:03:040202						170					
25	:ЗУ3(22)	40:03:046000						39					
26	:ЗУ3(23)	40:03:040402						7					
27	:ЗУ4(1)	40:03:040202, 40:03:040201	-	земли, государственная собственность на которые неразграничена	Калужская область, Боровский район, д. Куприно	-	2781	1033	Земли населённых пунктов	-	-	Земельные участки (территории) общего пользования	образование из земель
28	:ЗУ4(2)	40:03:040201						147					
29	:ЗУ4(3)	40:03:040201						1601					
30	:ЗУ5(1)	40:03:040302:38						569					
31	:ЗУ5(2)	40:03:040302:38	Общество с ограниченной ответственностью "Индустриальный парк "Ворсино"	Собственность	установлено относительно ориентира, расположенного в границах участка. Почтовый адрес ориентира: Калужская область, р-н Боровский, Калужская обл., Боровский р-н, ОПХ "Ермолино"	95185	2244	1675	земли промышленности, энергетики, транспорта, связи, радиовещания, телевидения, информатики, земли для обеспечения космической деятельности, земли обороны, безопасности и земли иного специального назначения	Для сельскохозяйственного производства	Аренда, в пользу Магомедов Магомед Абдурахманович	Автомобильный транспорт	раздел
32	:ЗУ6	40:03:040302:20	Субъект Российской Федерации "Калужская область"	Собственность	установлено относительно ориентира, расположенного в границах участка. Почтовый адрес ориентира: Калужская обл., Боровский р-н, "ОПХ"Ермолино"	457101	3832	-	Земли промышленности, энергетики, транспорта, связи, радиовещания, телевидения, информатики, земли для обеспечения космической деятельности, земли обороны, безопасности и земли иного специального назначения	для размещения промышленных объектов	-	для размещения промышленных объектов	раздел
33	:ЗУ7(1)	40:03:040202:5						462					
34	:ЗУ7(2)	40:03:040202:5	Субъект Российской Федерации "Калужская область"	Собственность	установлено относительно ориентира, расположенного в границах участка. Почтовый адрес ориентира: Калужская обл., Боровский р-н, "ОПХ"Ермолино"	102737	964	502	Земли промышленности, энергетики, транспорта, связи, радиовещания, телевидения, информатики, земли для обеспечения космической деятельности, земли обороны, безопасности и земли иного специального назначения	для размещения промышленных объектов	-	для размещения промышленных объектов	раздел
35	:ЗУ8	40:03:040302:22	Субъект Российской Федерации "Калужская область"	Собственность	установлено относительно ориентира, расположенного в границах участка. Почтовый адрес ориентира: Калужская обл., Боровский р-н, "ОПХ"Ермолино"	847425	12298	-	Земли промышленности, энергетики, транспорта, связи, радиовещания, телевидения, информатики, земли для обеспечения космической деятельности, земли обороны, безопасности и земли иного специального назначения	для размещения промышленных объектов	-	для размещения промышленных объектов	раздел
36	:ЗУ9(1)	40:03:040202, 40:03:040101	-	земли, государственная собственность на	Калужская область, Боровский район, д. Атрепьево	-	2552	76	Земли населённых пунктов	-	-	Земельные участки (территории)	образование из земель
37	:ЗУ9(2)	40:03:040101						91					

Взлм. инб. №  
Подпись и дата  
Инб. № подл.

Изм.	Кол. уч.	Лист	№ док.	Подпись	Дата

1029-ПМТ.1-В2

Лист

№ п/п	Условный номер земельного участка	Кадастровый номер существующего земельного участка/квартала	Правообладатель	Вид права	Местоположение	Площадь земельного участка, кв.м			Категория земель планируемая	Разрешённое использование по фактическому использованию	Ограничения/обременения	Разрешённое использование планируемое	Способ образования
						Существующая	испрашиваемая						
							общая	составных контуров					
38	:ЗУ9(3)	40:03:040101, 40:03:040103		которые неразграничена				2385				общего пользования	
39	:ЗУ10(1)	40:03:000000:1560						3475					
40	:ЗУ10(2)	40:03:000000:1560	Общество с ограниченной ответственностью "Агропромышленный парк К-Агро"	Собственность	установлено относительно ориентира, расположенного в границах участка. Почтовый адрес ориентира: Калужская обл., Боровский р-н, "ОПХ"Ермолино"	213758	7828	4353	Земли промышленности, энергетики, транспорта, связи, радиовещания, телевидения, информатики, земли для обеспечения космической деятельности, земли обороны, безопасности и земли иного специального назначения	для размещения промышленных объектов	-	Автомобильный транспорт	раздел
41	:ЗУ11(1)	40:03:040302:23						697					
42	:ЗУ11(2)	40:03:040302:23						259					
43	:ЗУ11(3)	40:03:040302:23	Субъект Российской Федерации "Калужская область"	Собственность	установлено относительно ориентира, расположенного в границах участка. Почтовый адрес ориентира: Калужская обл., Боровский р-н, "ОПХ"Ермолино"	519926	14636	36	Земли промышленности, энергетики, транспорта, связи, радиовещания, телевидения, информатики, земли для обеспечения космической деятельности, земли обороны, безопасности и земли иного специального назначения	для размещения промышленных объектов	-	для размещения промышленных объектов	раздел
44	:ЗУ11(4)	40:03:040302:23						13644					
45	:ЗУ12	40:03:040302:36	Калужская область	Собственность	установлено относительно ориентира, расположенного в границах участка. Почтовый адрес ориентира: Калужская область, р-н Боровский, ОПХ "Ермолино", АО "ВАКТЕК"	29923	809	-	Земли промышленности, энергетики, транспорта, связи, радиовещания, телевидения, информатики, земли для обеспечения космической деятельности, земли обороны, безопасности и земли иного специального назначения	Для размещения промышленных объектов	Аренда, в пользу Акционерное общество "Вактек"	для размещения промышленных объектов	раздел
46	:ЗУ14	40:03:000000:546	Российская Федерация	Собственность	Калужская область, Боровский район, ГКУ КО «Боровское лесничество», Балабановское участковое лесничество, квартал 84, часть выдела 1	146326	4752	-	Земли лесного фонда	участок лесного фонда ( леса )	-	для реконструкции, строительства и эксплуатации линейных объектов	раздел
47	:ЗУ15	40:03:000000:545	Российская Федерация	Собственность	Калужская область, Боровский район, ГКУ КО «Боровское лесничество», Балабановское участковое лесничество, квартал 78, части выделов 15,16,19	72937	1000	-	Земли лесного фонда	участок лесного фонда ( леса )	-	для реконструкции, строительства и эксплуатации линейных объектов	раздел
48	:ЗУ16(1)	40:03:040501		земли, государственная собственность на которые неразграничена				34				Земельные участки (территории) общего пользования	образование из земель
49	:ЗУ16(2)	40:03:040501, 40:03:040503	-		Калужская область, Боровский район, д. Ильино	-	1029	995	Земли населённых пунктов	-	-		

Взлм. инб. №  
Подпись и дата  
Инб. № подл.

Изм.	Кол. уч.	Лист	№ док.	Подпись	Дата

1029-ПМТ.1-В2

Лист

№ п/п	Условный номер земельного участка	Кадастровый номер существующего земельного участка/квартала	Правообладатель	Вид права	Местоположение	Площадь земельного участка, кв.м			Категория земель планируемая	Разрешённое использование по фактическому использованию	Ограничения/обременения	Разрешённое использование планируемое	Способ образования
						Существующая	испрашиваемая						
							общая	составных контуров					
51	:3У17	40:03:000000:2261	Калужская область	Собственность	Российская Федерация, Калужская область, Боровский муниципальный район, сельское поселение деревня Совьяки, д. Колодкино, ул. 1-ая площадка, з/у 2261	145807	576	-	Земли населённых пунктов	Производственная деятельность	Аренда	Производственная деятельность	раздел
52	:3У18	40:03:000000:2816	Акционерное общество "Особая экономическая зона промышленно-производственного типа "Калуга"	Собственность	установлено относительно ориентира, расположенного в границах участка. Почтовый адрес ориентира: Калужская обл., Боровский р-н, "ОПХ"Ермолино"	154340	13613	-	Земли населённых пунктов	Земельные участки (территории) общего пользования	-	Земельные участки (территории) общего пользования	раздел
53	:3У19	40:03:040302:17	Субъект Российской Федерации "Калужская область"	Собственность	установлено относительно ориентира, расположенного в границах участка. Почтовый адрес ориентира: Калужская обл., Боровский р-н, "ОПХ"Ермолино"	780836	6837	-	Земли промышленности, энергетики, транспорта, связи, радиовещания, телевидения, информатики, земли для обеспечения космической деятельности, земли обороны, безопасности и земли иного специального назначения	для размещения промышленных объектов	-	для размещения промышленных объектов	раздел
54	:3У20	40:03:040402, 40:03:040503	-	земли, государственная собственность на которые неограничена	Калужская область, Боровский район, д. Колодкино	-	243	-	Земли населённых пунктов	-	-	Земельные участки (территории) общего пользования	образование из земель
55	:3У21(1)	40:03:040402:2	Акционерное общество "Фрейт Вилладж Девелопмент",	Собственность	установлено относительно ориентира, расположенного в границах участка. Почтовый адрес ориентира: Калужская обл., Боровский р-н, "ОПХ"Ермолино"	522285	4752	405	Земли населённых пунктов	для сельскохозяйственно го производства	-	Земельные участки (территории) общего пользования	раздел
56	:3У21(2)							4347					
59	:3У22(1)	40:03:040301	-	земли, государственная собственность на которые неограничена	Калужская область, Боровский район, д. Козельское	-	4281	2411	Земли населённых пунктов	-	-	Земельные участки (территории) общего пользования	образование из земель
60	:3У22(2)	40:03:040301, 40:03:040402						422					
61	:3У22(3)	40:03:040301, 40:03:040402						1235					
62	:3У22(4)	40:03:040301, 40:03:040402						213					

Взам. инв. №

Подпись и дата

Инв. № подл.

Изм.	Кол. уч.	Лист	№ док.	Подпись	Дата

1029-ПМТ.1-В2

Лист

№ п/п	Условный номер земельного участка	Кадастровый номер существующего земельного участка/квартала	Правообладатель	Вид права	Местоположение	Площадь земельного участка, кв.м			Категория земель планируемая	Разрешённое использование по фактическому использованию	Ограничения/обременения	Разрешённое использование планируемое	Способ образования
						Существующая	испрашиваемая						
							общая	составных контуров					
63	:3У23	40:03:040402:120	Общество с ограниченной ответственностью "Агропромышленный парк К-Агро"	Собственность	установлено относительно ориентира, расположенного в границах участка. Почтовый адрес ориентира: Калужская обл., Боровский р-н, "ОПХ"Ермолино"	2376	2376	-	Земли населённых пунктов	для сельскохозяйственного производства	-	Земельные участки (территории) общего пользования	не требуется
64	:3У26	40:03:040302	-	земли, государственная собственность на которые неразграничена	Калужская область, Боровский район	-	14	-	энергетики, транспорта, связи, радиовещания, телевидения, информатики, земли для обеспечения космической деятельности, земли обороны, безопасности и земли иного специального назначения	-	-	Автомобильный транспорт	образование из земель
<b>для устройства примыкания к автомобильной дороге федерального значения А-108 «Московское большое кольцо» Дмитров – Сергиев Посад – Орехово-Зуево – Воскресенск – Михнево – Балабаново – Руза – Клин – Дмитров</b>													
65	:3У24(1)	40:03:040202	-	земли, государственная собственность на которые неразграничена	Калужская область, Боровский район	-	8075	101	Земли промышленности, энергетики, транспорта, связи, радиовещания, телевидения, информатики, земли для обеспечения космической деятельности, земли обороны, безопасности и земли иного специального назначения	-	-	Автомобильный транспорт	образование из земель
66	:3У24(2)	40:03:040202						516					
67	:3У24(3)	40:03:040302, 40:03:040604						7458					
68	:3У25	40:03:120401	-	земли, государственная собственность на которые неразграничена	Калужская область, Боровский район, МО ГП город Ермолино	-	872	-	Земли населённых пунктов	-	-	Земельные участки (территории) общего пользования	образование из земель
ИТОГО:							115306						

Взвеш. инв. №  
Подпись и дата  
Инв. № подл.

Изм.	Кол. уч.	Лист	№ док.	Подпись	Дата

1029-ПМТ.1-В2

Лист

Система координат СК-40		
Земельный участок :ЗУ9(1)		
Обозначение характерных точек границ	Координаты, м	
	X	Y
423	512869,48	1319015,38
424	512855,02	1319001,51
425	512852,68	1319000,07
426	512852,71	1318999,94
427	512860,65	1318997,70
423	512869,48	1319015,38
Земельный участок :ЗУ9(2)		
Обозначение характерных точек границ	Координаты, м	
	X	Y
427н	512971,33	1319106,62
428	512979,41	1319114,66
429	512982,46	1319123,77
430	512961,96	1319104,11
427н	512971,33	1319106,62
Земельный участок :ЗУ9(3)		
Обозначение характерных точек границ	Координаты, м	
	X	Y
431	513003,61	1319142,71
432	513019,47	1319159,00
433	513035,59	1319170,62
434	513049,03	1319183,66
435	513050,18	1319182,33
436	513065,42	1319196,76
437	513080,67	1319211,20
438	513100,33	1319229,51
439	513110,30	1319238,88
440	513122,33	1319250,20
441	513140,58	1319264,93
442	513145,27	1319268,36
443	513144,12	1319270,10
444	513158,17	1319280,50
445	513159,69	1319283,17
446	513184,20	1319283,90
447	513197,02	1319295,61
448	513203,29	1319286,44
449	513213,40	1319293,30
450	513203,67	1319320,43

451	513203,47	1319320,38
452	513182,94	1319307,18
453	513136,03	1319271,63
454	513112,90	1319251,21
455	513048,60	1319192,36
456	512988,75	1319129,81
431	513003,61	1319142,71
Земельный участок :ЗУ11(1)		
Обозначение характерных точек границ	Координаты, м	
	X	Y
502	513193,66	1319335,16
503	513231,47	1319359,55
504	513245,47	1319365,13
505	513230,02	1319365,38
506	513207,28	1319359,85
507	513191,00	1319353,40
508	513185,53	1319361,94
509	513180,22	1319358,41
502	513193,66	1319335,16
Земельный участок :ЗУ11(2)		
Обозначение характерных точек границ	Координаты, м	
	X	Y
516	513525,34	1319416,40
517	513584,33	1319450,07
518	513582,23	1319453,21
519	513523,26	1319419,66
516	513525,34	1319416,40
Земельный участок :ЗУ11(3)		
Обозначение характерных точек границ	Координаты, м	
	X	Y
520	513717,60	1319523,80
521	513709,40	1319524,37
522	513704,98	1319521,75
523	513707,39	1319518,35
520	513717,60	1319523,80
Земельный участок :ЗУ11(4)		
Обозначение характерных точек границ	Координаты, м	
	X	Y
528	513932,95	1319757,63
529	513963,19	1319744,82

Согласовано			
Взаим. инв. №			
Подпись и дата			
Инв. № подл.			

Изм.	Кол. уч.	Лист	№ док.	Подпись	Дата
Разработал		Капарейко			02.20
ГИП		Гранкин			02.20
Н. контроль		Иванов			02.20

1029-ПМТ.1-В4

Каталог координат характерных точек границ образуемых/изменяемых земельных участков, входящих в границы разработки проекта межевания территории

Стадия	Лист	Листов
п	1	2

ООО «ДОРПРОЕКТ 33»

530	513975,50	1319727,46
531	514117,48	1319942,59
532	514141,80	1319997,83
533	514157,94	1320042,17
534	514174,93	1320100,82
535	514182,72	1320148,26
536	514181,38	1320203,97
537	514173,43	1320267,40
538	514155,58	1320323,13
539	514128,36	1320376,57
540	514077,13	1320463,22
541	514040,59	1320531,03
542	514006,73	1320577,35
543	513952,50	1320622,21
544	513902,33	1320646,44
545	513871,08	1320657,58
546	513832,08	1320669,22
547	513867,62	1320652,57
548	513896,16	1320638,44
549	513919,19	1320628,31
550	513942,95	1320616,16
551	513967,37	1320599,35
552	513979,00	1320590,96
553	513989,80	1320581,49
554	514000,91	1320570,77
555	514014,22	1320556,71
556	514024,61	1320543,72
557	514033,50	1320530,42
557.1	514040,54	1320517,74
558	514046,02	1320509,35
559	514043,61	1320508,13
560	514052,27	1320493,64
561	514055,40	1320495,18
562	514069,09	1320468,29
563	514072,91	1320457,31
564	514071,19	1320446,17
565	514061,91	1320433,57
566	514040,92	1320413,71
567	514052,20	1320399,85
568	514069,67	1320410,92
569	514083,81	1320414,63
570	514096,55	1320409,60
571	514107,63	1320397,89
572	514115,99	1320379,29

573	514126,96	1320355,27
574	514138,90	1320324,37
575	514153,02	1320285,17
576	514157,10	1320269,24
577	514165,01	1320222,12
578	514165,45	1320193,61
579	514166,29	1320174,23
580	514163,42	1320154,89
581	514162,20	1320141,71
582	514163,87	1320134,96
583	514156,88	1320080,46
584	514151,07	1320054,55
585	514148,91	1320055,29
586	514143,64	1320039,27
587	514146,95	1320038,14
588	514140,20	1320023,82
589	514125,66	1319984,63
590	514108,93	1319952,96
591	514082,58	1319906,22
592	514071,87	1319888,01
593	514013,90	1319799,59
594	514005,98	1319782,57
595	513994,24	1319765,29
596	513988,57	1319761,70
597	513982,22	1319759,13
598	513945,30	1319780,69
528	513932,95	1319757,63


**Земельный участок :ЗУ26**

Обозначение характерных точек границ	Координаты, м	
	X	Y
991	513707,39	1319518,35
992	513662,12	1319493,79
993	513592,85	1319454,92
994	513584,33	1319450,07
995	513525,34	1319416,40
996	513592,90	1319454,86
997	513662,17	1319493,73
998	513717,60	1319523,80
991	513707,39	1319518,35

Взаим. инв. №	
Подпись и дата	
Инв. № подл.	

Изм.	Кол. уч.	Лист	№ док.	Подпись	Дата

1029-ПМТ.1-В4

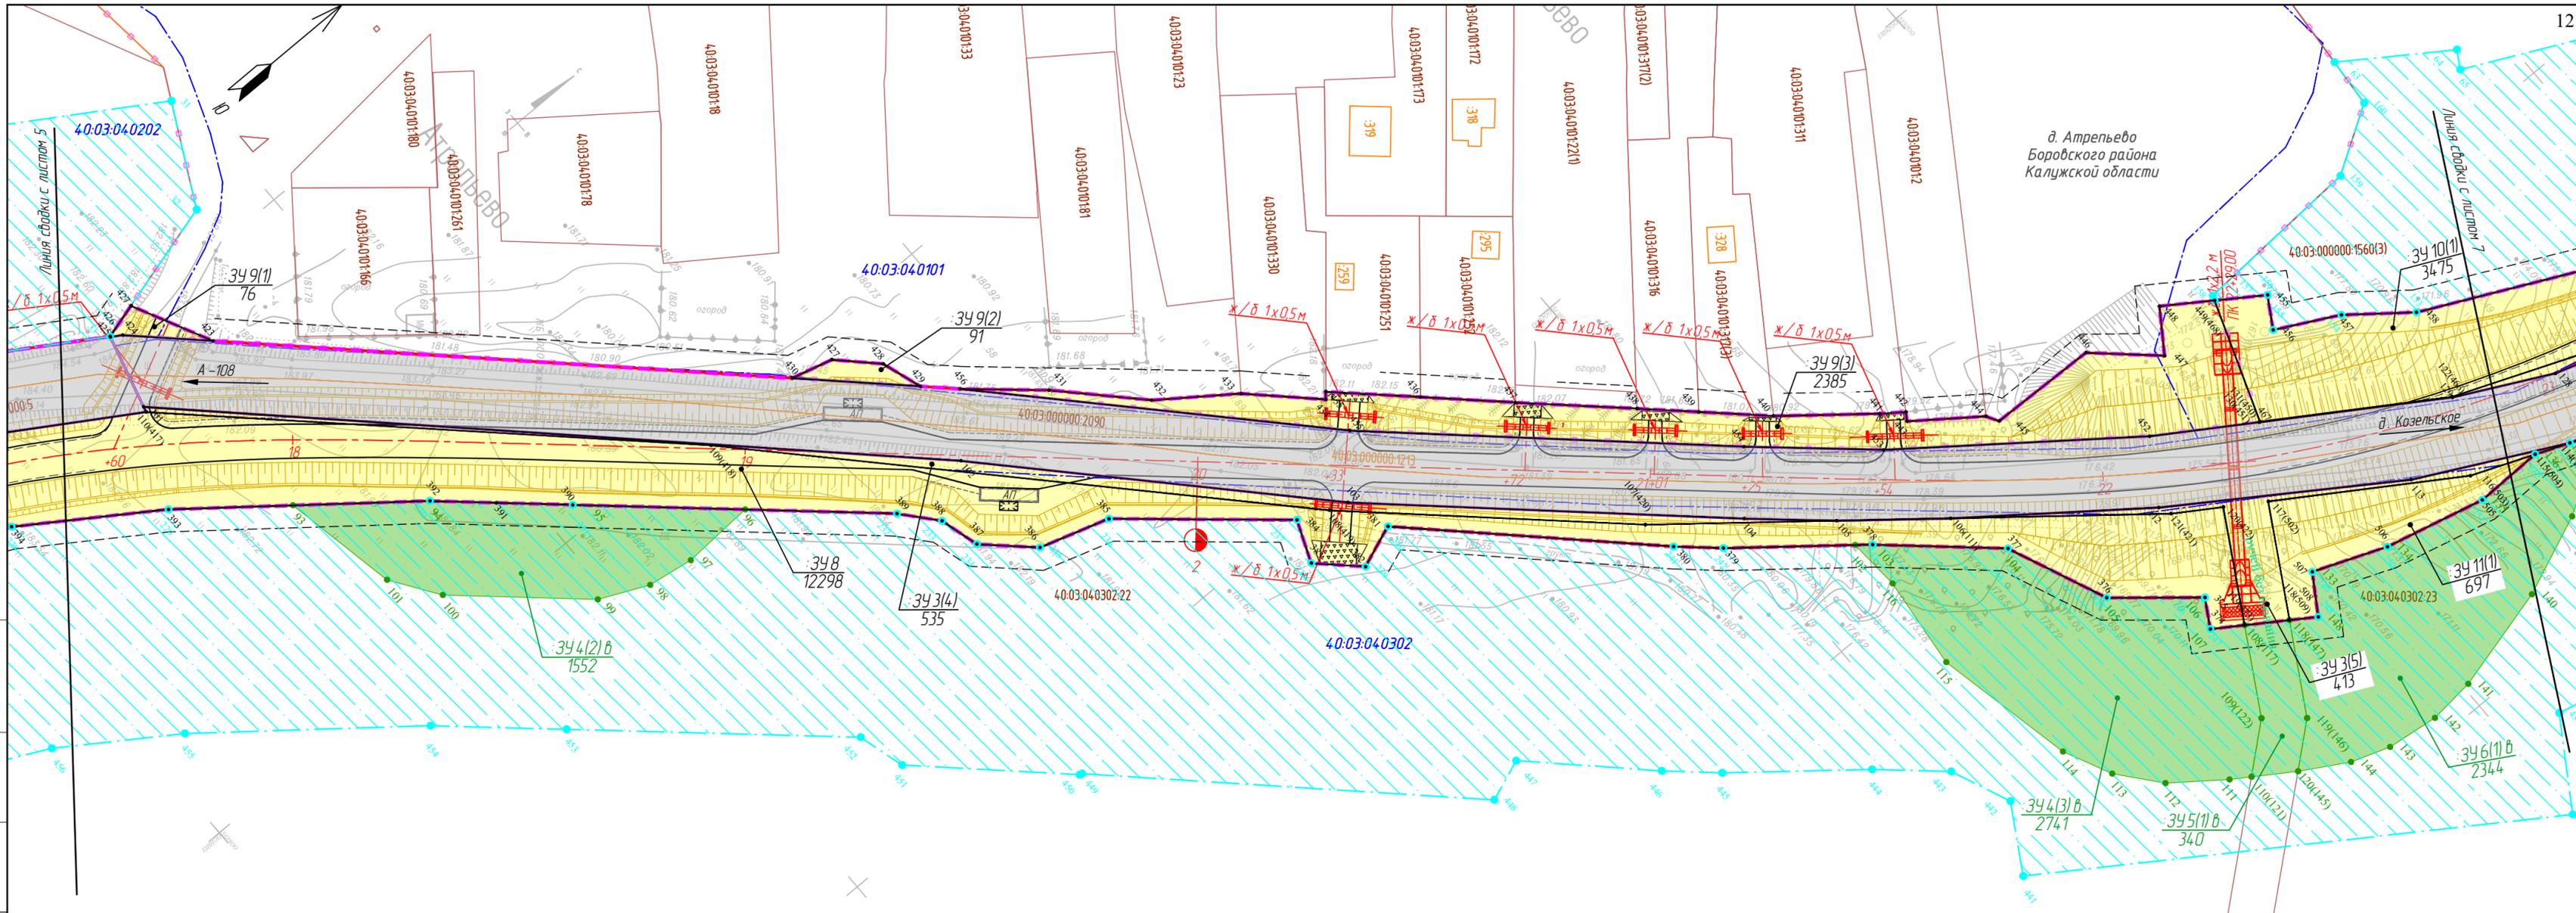


Согласовано

Взам. инв. №	
Лист и дата	
Инв. № подл.	


**Условные обозначения**

- зона планируемого размещения линейного объекта А-108 "Московское большое кольцо" - Курино-Козельское
- зона для реконструкции примыкания к объекту А-108 «Московское большое кольцо» Дмитров - Сергиев Посад - Орехово-Зуево - Воскресенск - Михнево - Балабаново - Руза - Клин - Дмитров
- граница населенных пунктов
- граница муниципальных образований
- красные линии, утвержденные в составе проекта планировки территории
- линии отступа от красных линий в целях определения мест допустимого размещения зданий, строений, сооружений
- ось проектной трассы с обозначением пикетов
- граница и номер кадастрового квартала в соответствии со сведениями ЕГРН
- граница и номер земельных участков в соответствии со сведениями ЕГРН
- граница и номер ОКС в соответствии со сведениями ЕГРН
- граница существующей полосы отвода автомобильной дороги
- границы образуемых / изменяемых земельных участков, сервитута, предназначенных для размещения объекта
- условный номер образуемого / изменяемого земельного участка, сервитута, предназначенного для размещения объекта, площадь, кв. м.

- характерные точки границ образуемого / изменяемого земельного участка, предназначенного для размещения объекта
- границы земельных участков / частей земельных участков для временного пользования
- условный номер земельных участков / частей земельных участков для временного пользования, площадь, кв. м.
- характерные точки границ земельного участка для временного пользования
- проектные границы публичного сервитута с целью устройства примыкания к автомобильной дороге общего пользования федерального значения А-108 «Московское большое кольцо», условный номер, характерная точка
- проектные границы публичного сервитута для размещения газопровода, подлежащего реконструкции в связи с изменением его местоположения
- проектные границы публичного сервитута для размещения ВЛ 10 кВ, подлежащей реконструкции в связи с изменением ее местоположения
- проектные границы публичного сервитута для размещения водопровода, подлежащего реконструкции в связи с изменением его местоположения
- придорожные полосы, подлежащие установлению в связи с размещением объекта
- характерные точки придорожных полос, подлежащих установлению в связи с размещением объекта
- существующая придорожная полоса, учтенный номер 40.00.2.14.8
- уточненные границы придорожной полосы, учтенный номер 40.00.2.14.8

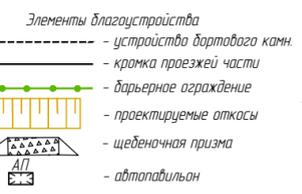


**Схема расположения листов**

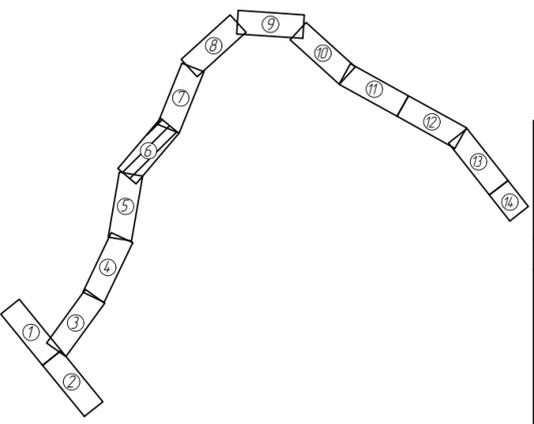

Примечание:  
 1 Система координат СК-40  
 2 Система высот Балтийская  
 3 Особо охраняемые природные территории отсутствуют, объекты культурного наследия отсутствуют

1029-ПМТ-1-41									
Реконструкция автомобильной дороги А-108 «Московское большое кольцо» - Курино-Козельское в Бородавском районе									
Изм.	Кол. уч.	Лист	№ док.	Подпись	Дата	Проект межевания территории	Стадия	Лист	Листов
							П	6	14
Разработал	Капарейко				02.20		Чертеж межевания территории М 1:1000	ООО "ДОРПРОЕКТ 33"	
ГИП	Гранкин				02.20				
Н. контроль	Гранкин				02.20				

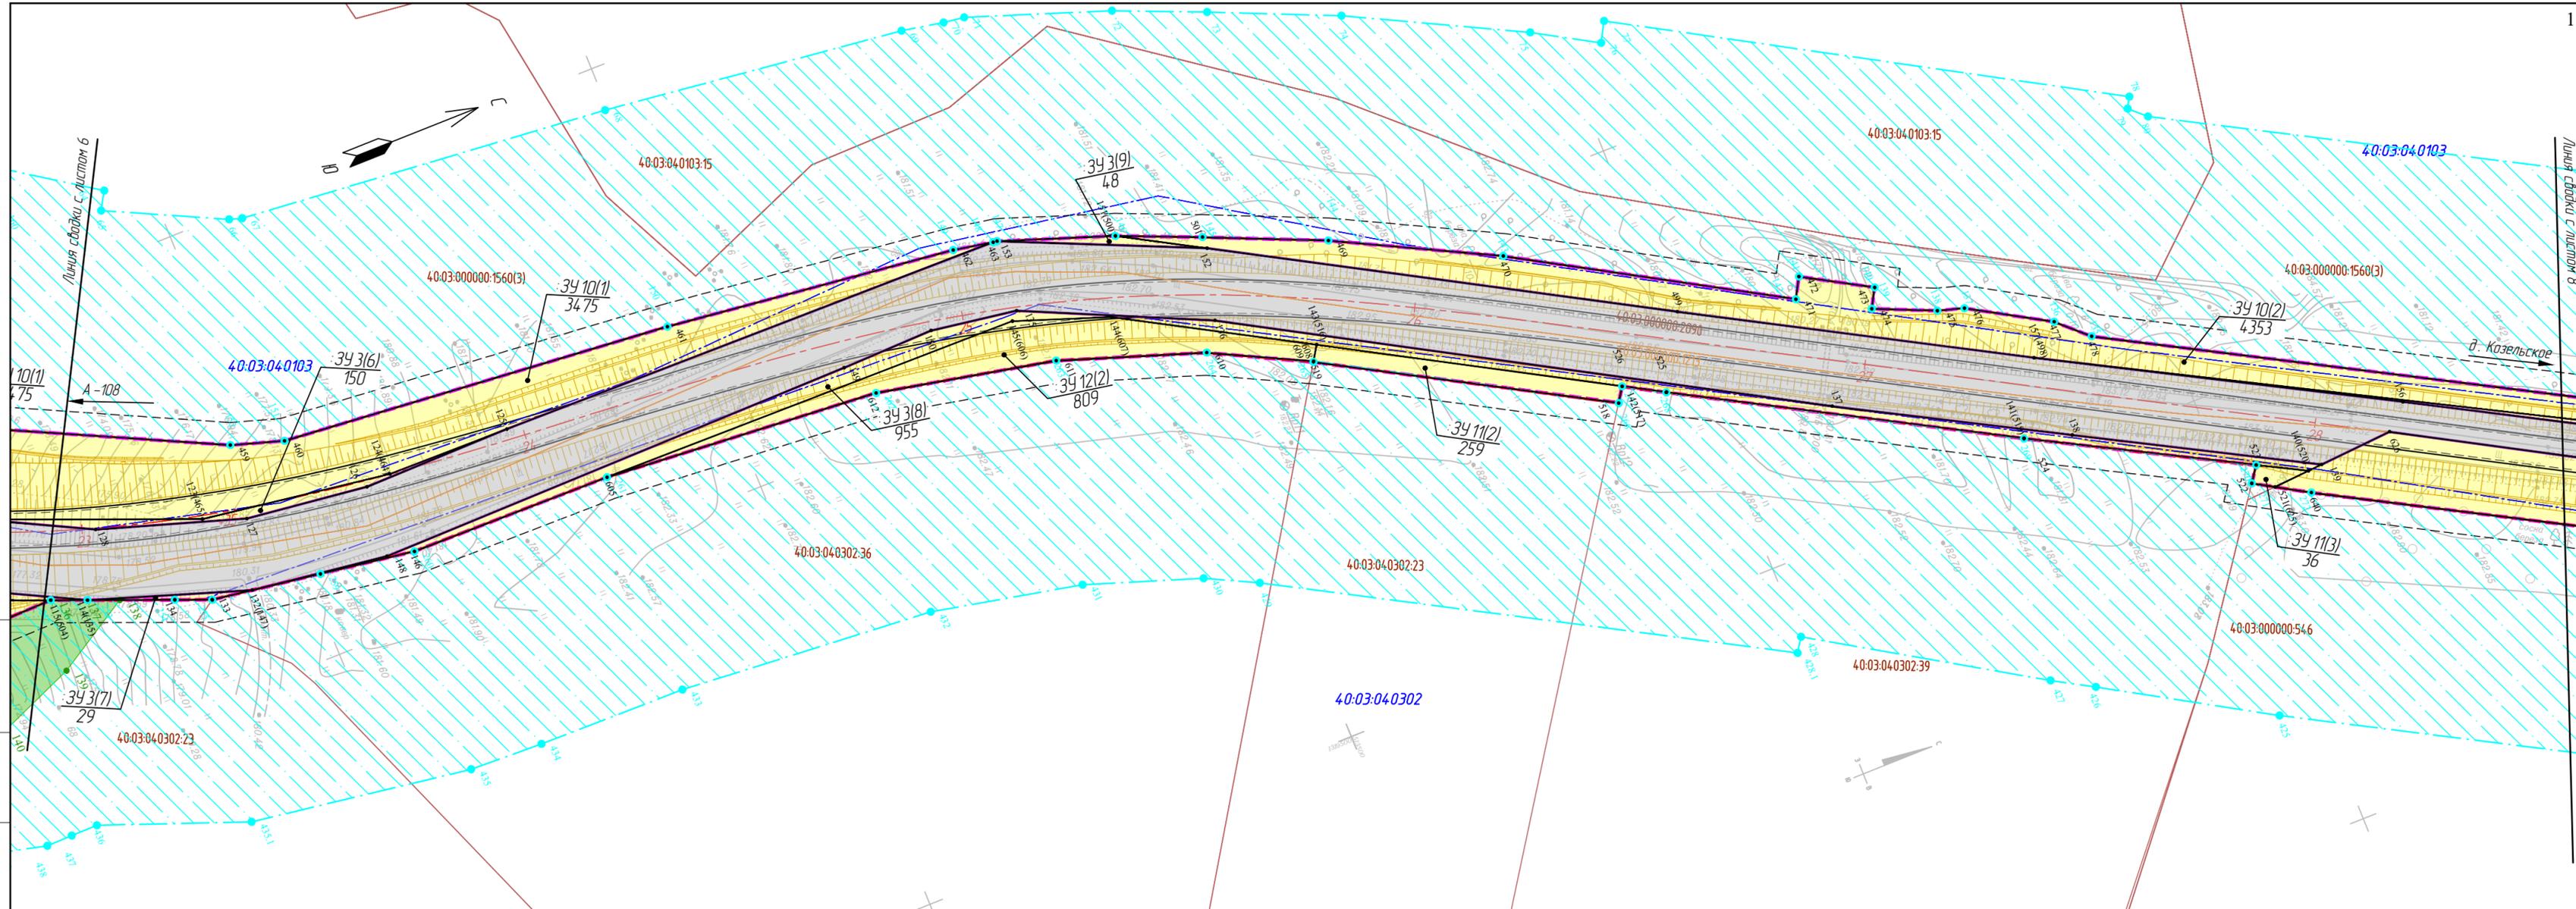

Согласовано

Взам. инв. №

Лист и дата

Инв. № лист

- Условные обозначения**
- зона планируемого размещения линейного объекта А-108 «Московское дальнее кольцо» - Куприна-Козельское
  - зона для реконструкции примыкания к объекту А-108 «Московское дальнее кольцо» Дмитров - Сергиев Посад - Орехово-Зуево - Воскресенск
  - Михнево - Балабаново - Руза - Клин - Дмитров
  - граница населенных пунктов
  - граница муниципальных образований
  - красные линии, утвержденные в составе проекта планировки территории
  - линии отступа от красных линий в целях определения мест допустимого размещения зданий, строений, сооружений
  - ось проектной трассы с обозначением пикетов
  - граница и номер кадастрового квартала в соответствии со сведениями ЕГРН
  - граница и номер земельных участков в соответствии со сведениями ЕГРН
  - граница и номер ОКС в соответствии со сведениями ЕГРН
  - граница существующей полосы отвода автомобильной дороги
  - границы образуемых / изменяемых земельных участков, сервитута, предназначенных для размещения объекта
  - условный номер образуемого / изменяемого земельного участка, сервитута, предназначенного для размещения объекта, площадь, кв. м.

- характерные точки границ образуемого / изменяемого земельного участка, предназначенного для размещения объекта
- границы земельных участков / частей земельных участков для временного пользования
- условный номер земельных участков / частей земельных участков для временного пользования, площадь, кв. м.
- характерные точки границ земельного участка для временного пользования
- проектные границы публичного сервитута с целью устройства примыкания к автомобильной дороге общего пользования федерального значения А-108 «Московское дальнее кольцо», условный номер, характерная точка
- проектные границы публичного сервитута для размещения газопровода, подлежащего реконструкции в связи с изменением его местоположения
- проектные границы публичного сервитута для размещения ВЛ 10 кВ, подлежащей реконструкции в связи с изменением ее местоположения
- проектные границы публичного сервитута для размещения водопровода, подлежащего реконструкции в связи с изменением его местоположения
- придорожные полосы, подлежащие установлению в связи с размещением объекта
- характерные точки придорожных полос, подлежащих установлению в связи с размещением объекта
- существующая придорожная полоса, учтенный номер 40.00.2.148
- уточненные границы придорожной полосы, учтенный номер 40.00.2.148


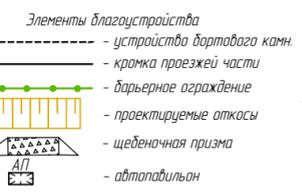



Схема расположения листов

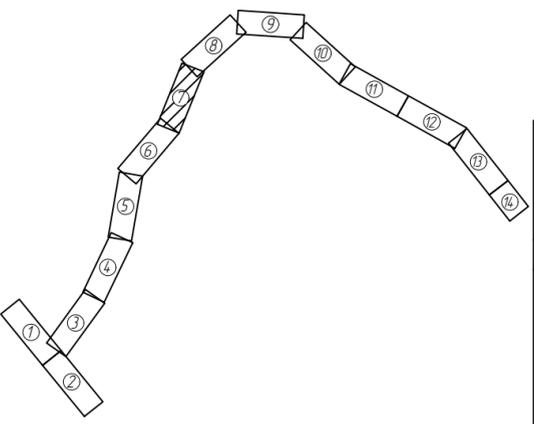

Примечание:

- 1 Система координат СК-40
- 2 Система высот Балтийская
- 3 Особо охраняемые природные территории отсутствуют, объекты культурного наследия отсутствуют

1029-ПМТ.1-41					
Реконструкция автомобильной дороги А-108 «Московское дальнее кольцо» - Куприна-Козельское в Бароцком районе					
Изм.	Кол.уч.	Лист	№ док.	Подпись	Дата
Разработал	Капарейко			<i>[Signature]</i>	02.20
ГИП	Гранкин			<i>[Signature]</i>	02.20
Н. контроль	Гранкин			<i>[Signature]</i>	02.20
Проект межевания территории					Стадия
Чертеж межевания территории М 1:1000					Лист
					Листов
					П
					7
					14
					ООО "ДОРПРОЕКТ 33"

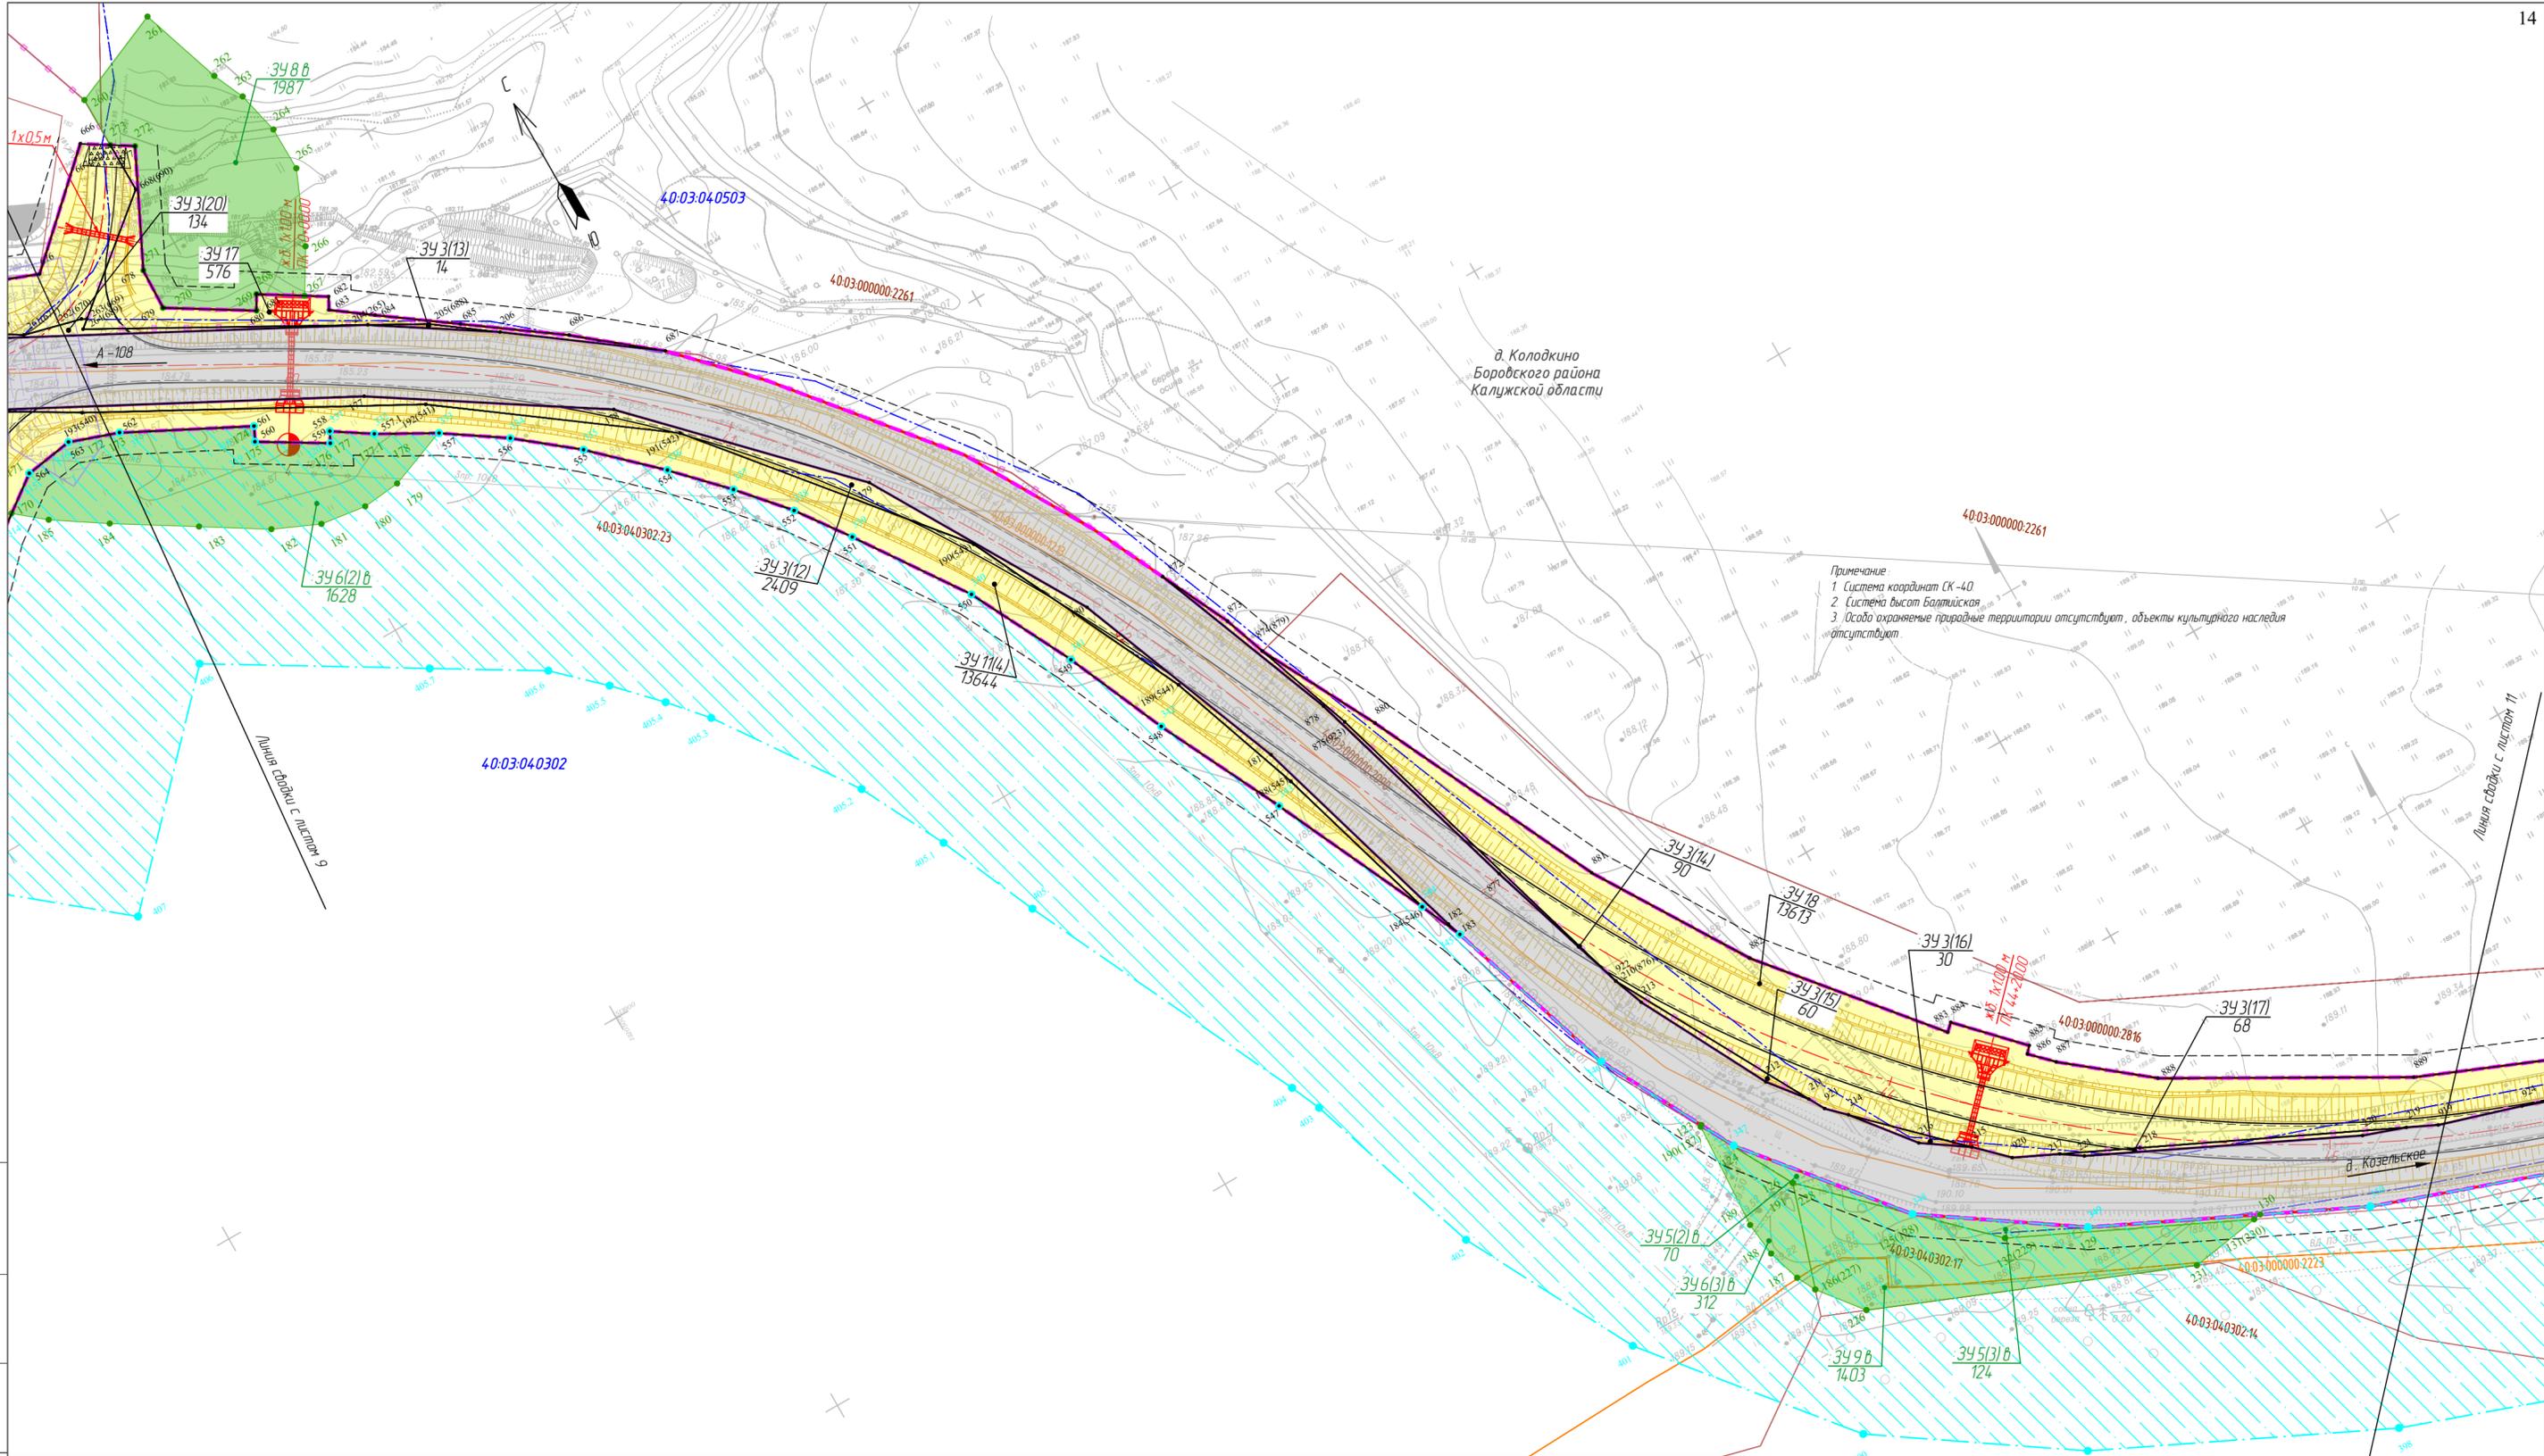

Примечание:  
 1 Система координат СК-40  
 2 Система высот Балтийская  
 3 Особо охраняемые природные территории отсутствуют, объекты культурного наследия отсутствуют.


д. Колодкино  
 Боровского района  
 Калужской области

Линия съезда с листом 11

Линия съезда с листом 9


д. Козельское

Схема расположения листов

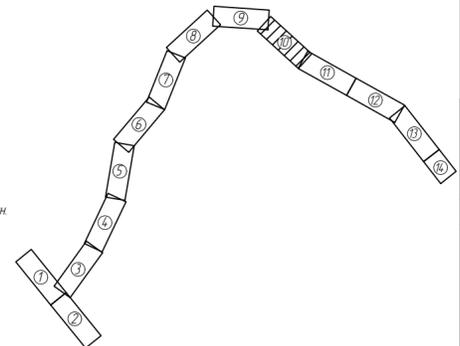

- Условные обозначения**
- зона планируемого размещения линейного объекта А-108 «Московское большое кольцо» - Курпино-Козельское
  - зона для реконструкции примыкания к объекту А-108 «Московское большое кольцо» Дмитров - Сергиев Посад - Орехово-Зуево - Воскресенск - Миннево - Балабаново - Руза - Клин - Дмитров
  - граница населенных пунктов
  - граница муниципальных образований
  - красные линии, утвержденные в составе проекта планировки территории
  - линии отступа от красных линий в целях определения мест допустимого размещения зданий, строений, сооружений
  - ось проектной трассы с обозначением пикетов
  - граница и номер кадастрового квартала в соответствии со сведениями ЕГРН
  - граница и номер земельных участков в соответствии со сведениями ЕГРН
  - граница и номер ОКС в соответствии со сведениями ЕГРН
  - граница существующей полосы отвода автомобильной дороги
  - границы образуемых / изменяемых земельных участков, сервитута, предназначенных для размещения объекта
  - условный номер образуемого / изменяемого земельного участка, сервитута, предназначенного для размещения объекта, площадь, кв. м
  - характерные точки границ образуемого / изменяемого земельного участка, предназначенного для размещения объекта
  - границы земельных участков / частей земельных участков для временного пользования
  - условный номер земельных участков / частей земельных участков для временного пользования, площадь, кв. м
  - характерные точки границ земельного участка для временного пользования
  - проектные границы публичного сервитута с целью устройства примыкания к автомобильной дороге общего пользования федерального значения А-108 «Московское большое кольцо», условный номер, характерная точка
  - проектные границы публичного сервитута для размещения газопровода, подлежащего реконструкции в связи с изменением его местоположения
  - проектные границы публичного сервитута для размещения ВЛ 10 кВ, подлежащей реконструкции в связи с изменением ее местоположения
  - проектные границы публичного сервитута для размещения водопровода, подлежащего реконструкции в связи с изменением его местоположения
  - придорожные полосы, подлежащие установлению в связи с размещением объекта
  - характерные точки придорожных полос, подлежащих установлению в связи с размещением объекта
  - существующая придорожная полоса, учтенный номер 40.002.148
  - уточненные границы придорожной полосы, учтенный номер 40.002.148

1029-ПМТ 1-Ч1				
Реконструкция автомобильной дороги А-108 «Московское большое кольцо» - Курпино-Козельское в Боровском районе				
Изм.	Кол. уч.	Лист	№ док.	Подпись
Разработал	Капарейко	02.20		
ГИП	Гранкин	02.20		
Н. контроль	Гранкин	02.20		
Проект межевания территории		Стадия	Лист	Листов
Чертеж межевания территории М 1:1000		П	10	14
ООО "ДОРПРОЕКТ 33"				

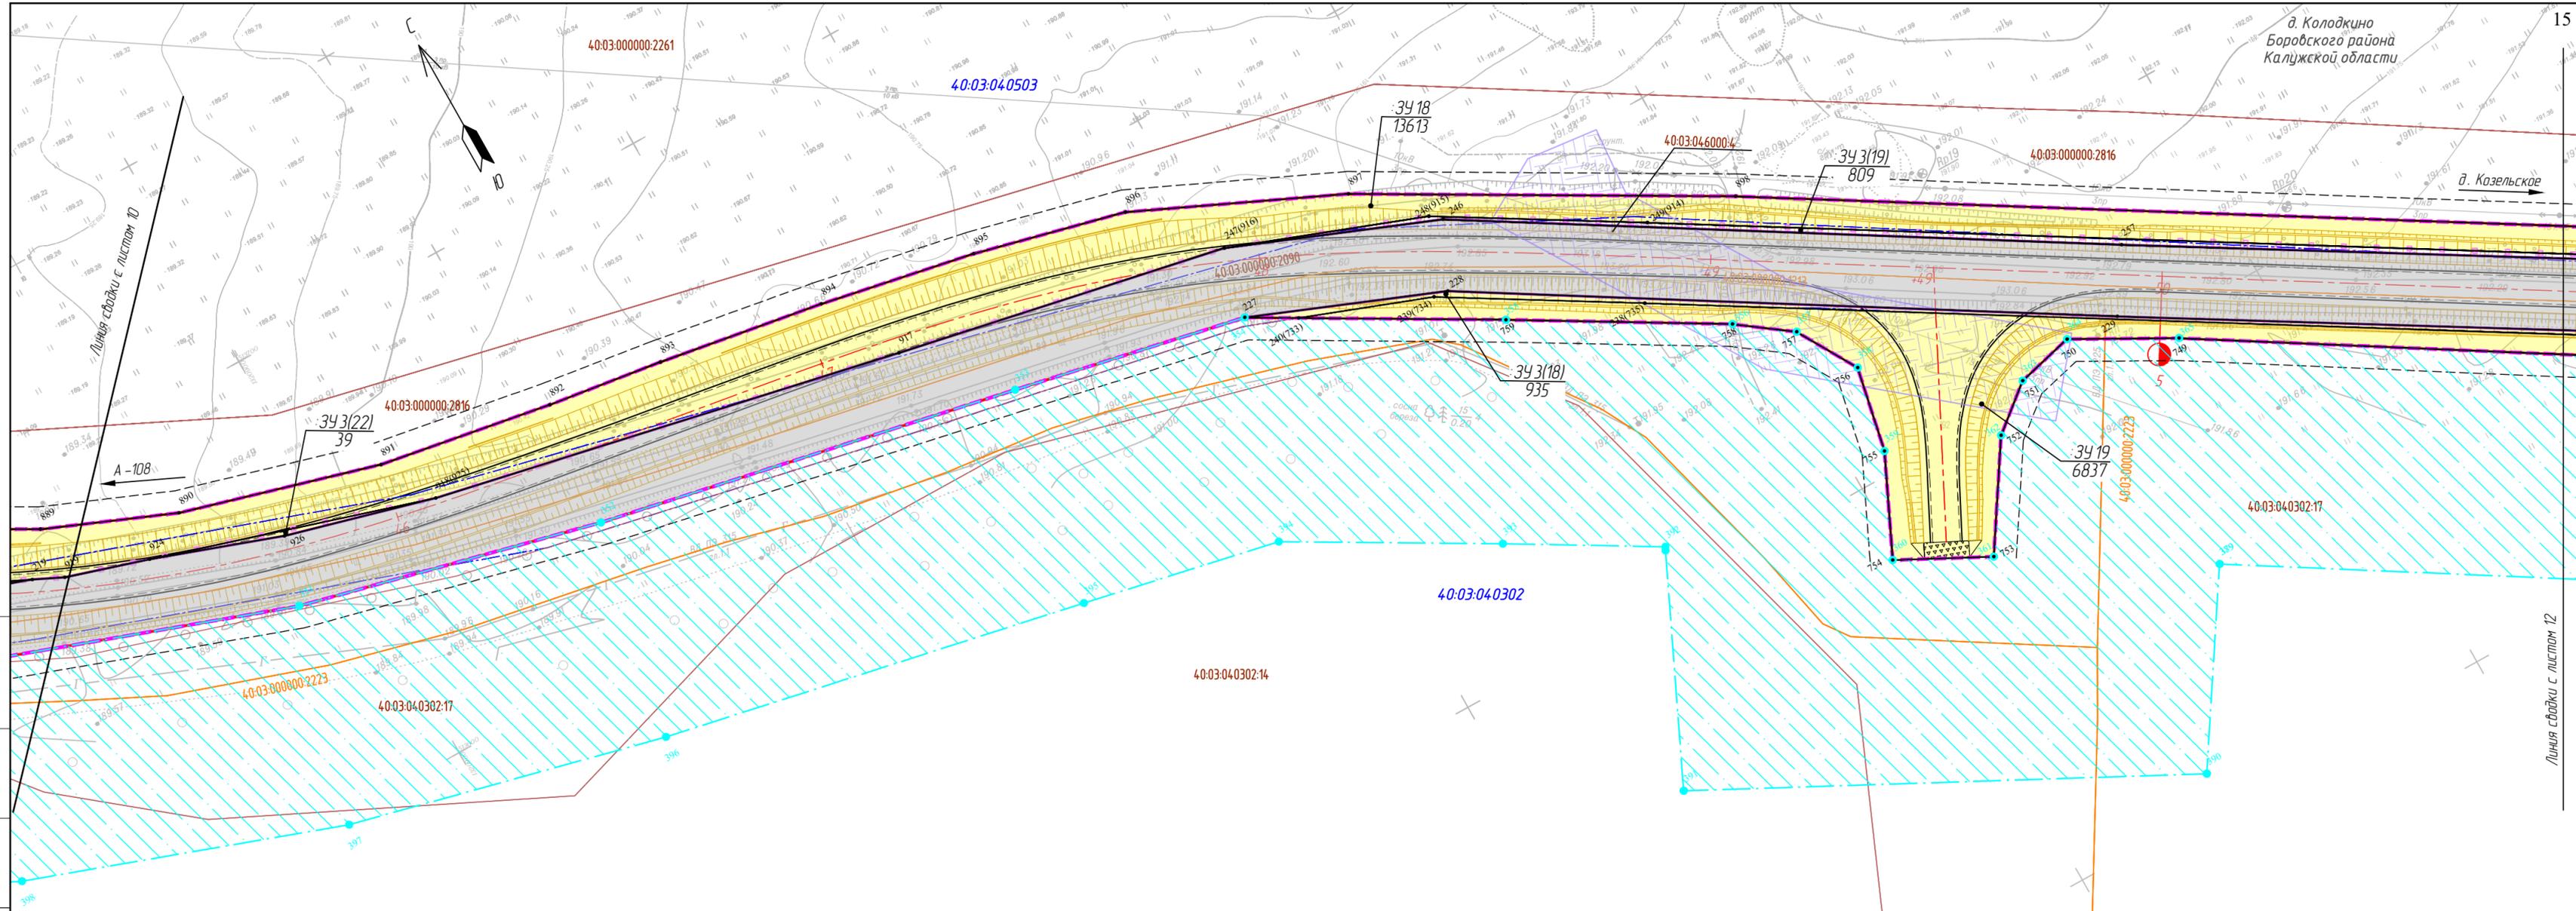

Согласовано  
 Взам. инв. №  
 Листы и дата  
 Инв. № подл.

**Условные обозначения**

- зона планируемого размещения линейного объекта А-108 "Московское большое кольцо" - Куприна-Козельское
- зона для реконструкции примыкания к объекту А-108 «Московское большое кольцо» Дмитров - Сергиев Посад - Орехова-Зуева - Воскресенск
- Михнево - Балабаново - Руза - Клин - Дмитров
- граница населенных пунктов
- граница муниципальных образований
- красные линии, утвержденные в составе проекта планировки территории
- линии отступа от красных линий в целях определения мест допустимого размещения зданий, строений, сооружений
- ось проектной трассы с обозначением пикетов
- граница и номер кадастрового квартала в соответствии со сведениями ЕГРН
- граница и номер земельных участков в соответствии со сведениями ЕГРН
- граница и номер ОКС в соответствии со сведениями ЕГРН
- граница существующей полосы отвода автомобильной дороги
- границы образуемых / изменяемых земельных участков, сервитута, предназначенных для размещения объекта
- условный номер образуемого / изменяемого земельного участка, сервитута, предназначенного для размещения объекта, площадь, кв. м.

- характерные точки границ образуемого / изменяемого земельного участка, предназначенного для размещения объекта
- границы земельных участков / частей земельных участков для временного пользования
- условный номер земельных участков / частей земельных участков для временного пользования, площадь, кв. м.
- характерные точки границ земельного участка для временного пользования
- проектные границы публичного сервитута с целью устройства примыкания к автомобильной дороге общего пользования федерального значения А-108 «Московское большое кольцо», условный номер, характерная точка
- проектные границы публичного сервитута для размещения газопровода, подлежащего реконструкции в связи с изменением его местоположения
- проектные границы публичного сервитута для размещения ВЛ 10 кв, подлежащей реконструкции в связи с изменением ее местоположения
- проектные границы публичного сервитута для размещения водопровода, подлежащего реконструкции в связи с изменением его местоположения
- придорожные полосы, подлежащие установлению в связи с размещением объекта
- характерные точки придорожных полос, подлежащих установлению в связи с размещением объекта
- существующая придорожная полоса, учтенный номер 40.00.2.14.8
- уточненные границы придорожной полосы, учтенный номер 40.00.2.14.8



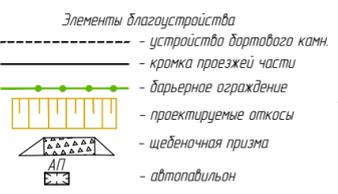


Схема расположения листов

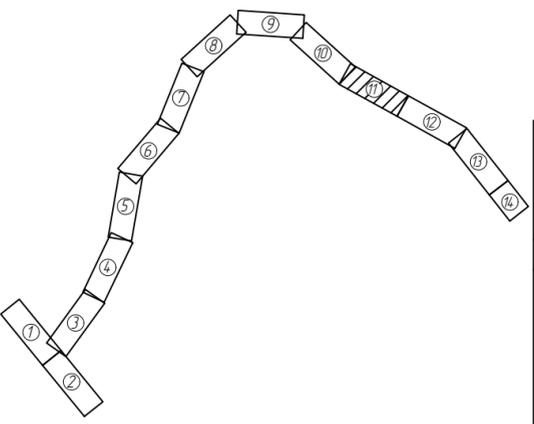

Примечание:  
 1 Система координат СК-40  
 2 Система высот Балтийская  
 3 Особо охраняемые природные территории отсутствуют, объекты культурного наследия отсутствуют

1029-ПМТ.1-4.1					
Реконструкция автомобильной дороги А-108 «Московское большое кольцо» - Куприна-Козельское в Бордовском районе					
Изм.	Кол. уч.	Лист	№ док.	Подпись	Дата
Разработал	Капарейко				02.20
ГИП	Гранкин				02.20
Н. контроль	Гранкин				02.20
Проект межевания территории					
Чертеж межевания территории М 1:1000					
			Стадия	Лист	Листов
			П	11	14
ООО "ДОРПРОЕКТ 33"					

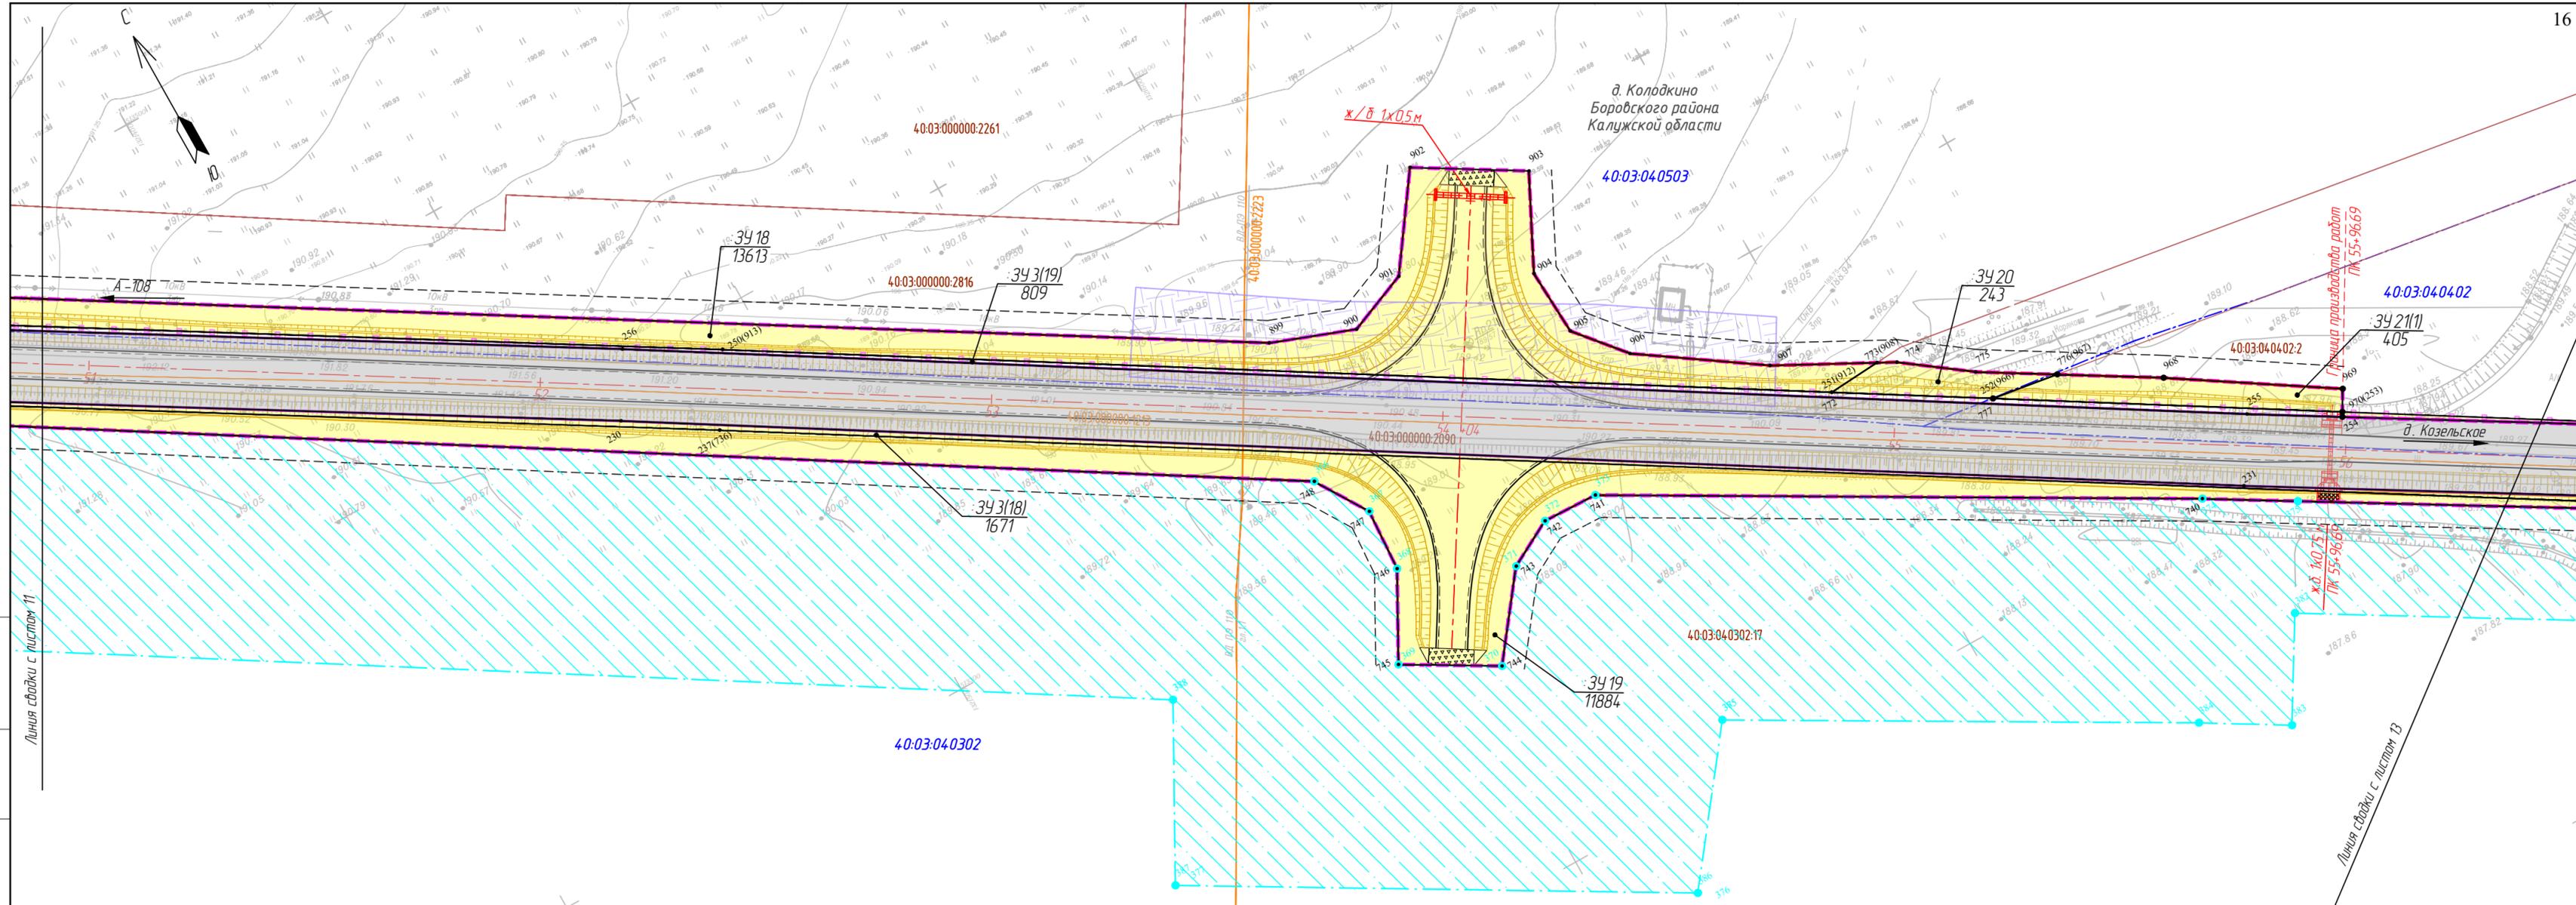

Согласовано

Взам. инв. №	
Лист и дата	
Инв. № лист	

Условные обозначения

- зона планируемого размещения линейного объекта А-108 "Московское большое кольцо" - Курпина-Козельское
- зона для реконструкции примыкания к объекту А-108 «Московское большое кольцо» Дмитров - Сергиев Посад - Орехова-Зуева - Воскресенск - Михнево - Балабаново - Руза - Клин - Дмитров
- граница населенных пунктов
- граница муниципальных образований
- красные линии, утвержденные в составе проекта планировки территории
- линии отступа от красных линий в целях определения мест допустимого размещения зданий, строений, сооружений
- ось проектной трассы с обозначением пикетов
- граница и номер кадастрового квартала в соответствии со сведениями ЕГРН
- граница и номер земельных участков в соответствии со сведениями ЕГРН
- граница и номер ОКС в соответствии со сведениями ЕГРН
- граница существующей полосы отвода автомобильной дороги
- границы образуемых / изменяемых земельных участков, сервитута, предназначенных для размещения объекта
- условный номер образуемого / изменяемого земельного участка, сервитута, предназначенного для размещения объекта, площадь, кв. м.

- характерные точки границ образуемого / изменяемого земельного участка, предназначенного для размещения объекта
- границы земельных участков / частей земельных участков для временного пользования
- условный номер земельных участков / частей земельных участков для временного пользования, площадь, кв. м.
- характерные точки границ земельного участка для временного пользования
- проектные границы публичного сервитута с целью устройства примыкания к автомобильной дороге общего пользования федерального значения А-108 «Московское большое кольцо», условный номер, характерная точка
- проектные границы публичного сервитута для размещения газопровода, подлежащего реконструкции в связи с изменением его местоположения
- проектные границы публичного сервитута для размещения ВЛ 10 кв, подлежащей реконструкции в связи с изменением ее местоположения
- проектные границы публичного сервитута для размещения водопровода, подлежащего реконструкции в связи с изменением его местоположения
- придорожные полосы, подлежащие установлению в связи с размещением объекта
- характерные точки придорожных полос, подлежащих установлению в связи с размещением объекта
- существующая придорожная полоса, учтенный номер 40.00.2.148
- уточненные границы придорожной полосы, учтенный номер 40.00.2.148


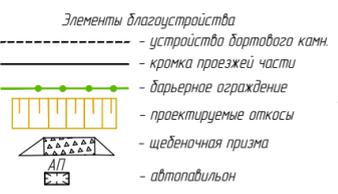



Схема расположения листов

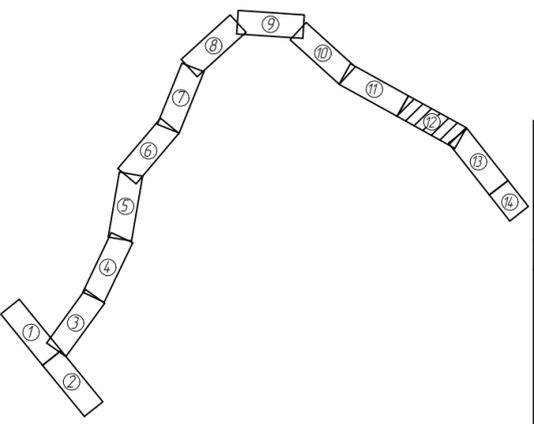

Примечание:


- 1 Система координат СК-40
- 2 Система высот Балтийская
- 3 Особо охраняемые природные территории отсутствуют, объекты культурного наследия отсутствуют

1029-ПМТ-1-41					
Реконструкция автомобильной дороги А-108 «Московское большое кольцо» - Курпина-Козельское в Бородавском районе					
Изм.	Кол.уч.	Лист	№ док.	Подпись	Дата
Разработал	Капарейко				02.20
ГИП	Гранкин				02.20
Н. контроль	Гранкин				02.20
Проект межевания территории					Стадия
Чертеж межевания территории М 1:1000					Лист
					Листов
					П
					12
					14
					ООО "ДОРПРОЕКТ 33"

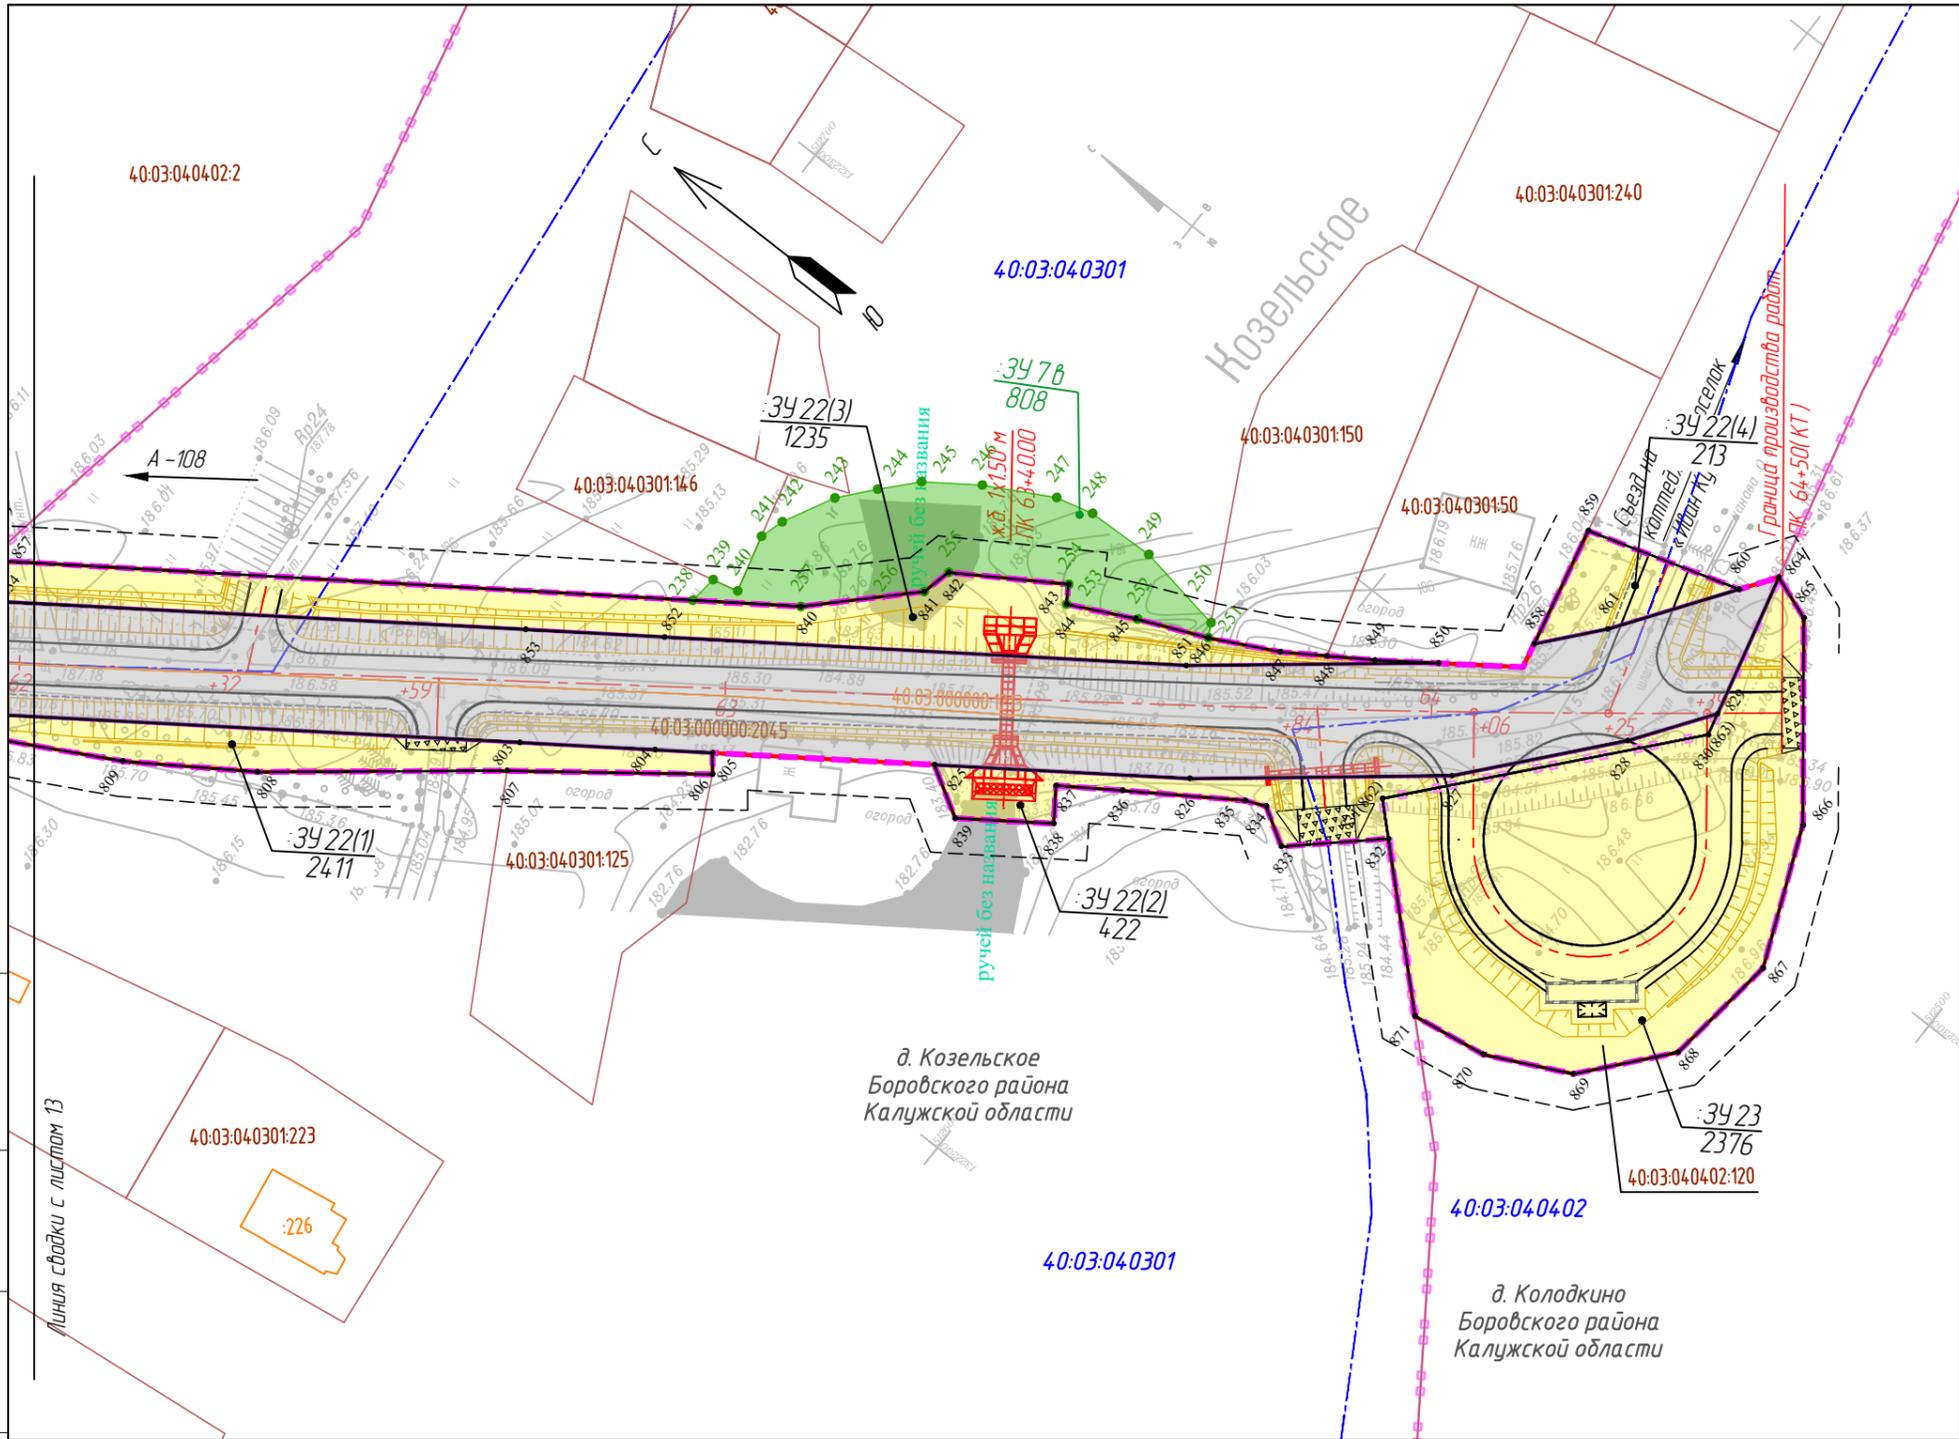

- ### Условные обозначения
- зона планируемого размещения линейного объекта А-108 «Московское дальнее кольцо» - Курпино-Козельское
  - зона для реконструкции примыкания к объекту А-108 «Московское дальнее кольцо» Дмитров - Сергиев Посад - Орехово-Зуево - Воскресенск
  - граница населенных пунктов
  - граница муниципальных образований
  - красные линии, утвержденные в составе проекта планировки территории
  - линии отступа от красных линий в целях определения мест допустимого размещения зданий, строений, сооружений
  - ось проектной трассы с обозначением пикетов
  - граница и номер кадастрового квартала в соответствии со сведениями ЕГРН
  - граница и номер земельного участка в соответствии со сведениями ЕГРН
  - граница и номер ОКС в соответствии со сведениями ЕГРН
  - граница существующей полосы отвода автомобильной дороги
  - границы образуемых / изменяемых земельных участков, предназначенных для размещения объекта
  - условный номер образуемого / изменяемого земельного участка, предназначенного для размещения объекта, площадь, кв. м.
  - характерные точки границ образуемого / изменяемого земельного участка, предназначенного для размещения объекта
  - границы земельных участков для временного пользования
  - условный номер земельных участков для временного пользования, площадь, кв. м.
  - характерные точки границ земельного участка для временного пользования
  - проектные границы публичного сервитута с целью устройства примыкания к автомобильной дороге общего пользования федерального значения А-108 «Московское дальнее кольцо», характерная точка
  - проектные границы публичного сервитута для размещения газопровода, подлежащего реконструкции в связи с изменением его местоположения
  - проектные границы публичного сервитута для размещения ВЛ 10 кВ, подлежащей реконструкции в связи с изменением ее местоположения
  - проектные границы публичного сервитута для размещения водопровода, подлежащего реконструкции в связи с изменением его местоположения
  - придорожные полосы, подлежащие установлению в связи с размещением объекта
  - характерные точки придорожных полос, подлежащих установлению в связи с размещением объекта
  - существующая придорожная полоса, учтенный номер 40.00.2.14.8
  - уточненные границы придорожной полосы, учтенный номер 40.00.2.14.8
- ### Элементы благоустройства
- устройство бортового камня
  - кромка проезжей части
  - барьерное ограждение
  - проектируемые откосы
  - щебеночная призма
  - автомобиль

Согласовано	
Взаим. инв. №	
Подп. и дата	
Инв. № подл.	

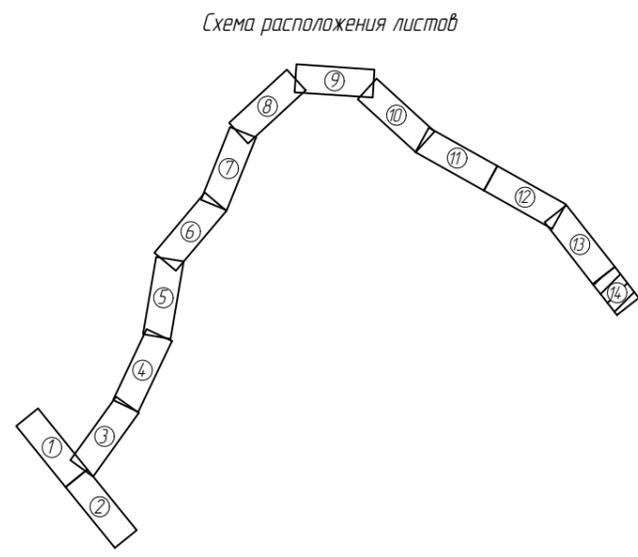

Примечание:  
 1. Система координат СК-40.  
 2. Система высот Балтийская.  
 3. Особо охраняемые природные территории отсутствуют, объекты культурного наследия отсутствуют.

						1029-ПМТ.1-41			
						Реконструкция автомобильной дороги А-108 «Московское дальнее кольцо» - Курпино-Козельское в Боровском районе			
Изм.	Кол.уч	Лист	№ док	Подпись	Дата	Проект межевания территории	Стадия	Лист	Листов
Разработал	Капарейко				02.20		П	14	14
ГИП	Гранкин				02.20				
Н. контроль	Гранкин				02.20	Чертеж межевания территории М 1:1000	ООО "ДОРПРОЕКТ 33"		

МИНИСТЕРСТВО  
ДОРОЖНОГО ХОЗЯЙСТВА  
КАЛУЖСКОЙ ОБЛАСТИ  
ГОСУДАРСТВЕННОЕ  
КАЗЕННОЕ УЧРЕЖДЕНИЕ  
КАЛУЖСКОЙ ОБЛАСТИ  
«КАЛУГАДОРЗАКАЗЧИК»

**П Р И К А З**

« 10 » сентября 2022 г.

№ 02

г.Калуга

**О принятии решения о  
корректировке документации  
по планировке территории**

В соответствии со статьями 42, 43, 45 Градостроительного кодекса Российской Федерации и в целях реализации постановления Правительства Калужской области от 06.02.2019 № 68 Государственная программа Калужской области «Развитие дорожного хозяйства Калужской области» (2019-2024 годы от 16.12.2020 № 242 в ред. приказов министерства дорожного хозяйства Калужской области «О реализации государственной программы Калужской области «Развитие дорожного хозяйства Калужской области» в 2021-2024 годах» (в ред. приказов министерства дорожного хозяйства Калужской области от 02.02.2021 № 14, от 16.02.2021 № 26, от 19.02.2021 № 32, от 15.03.2021 № 46, от 05.04.2021 № 65, от 23.04.2021 № 82, от 27.05.2021 № 102, от 16.06.2021 № 117, от 23.06.2021 № 121, от 13.07.2021 № 127, от 28.07.2021 № 131, от 24.08.2021 № 144, от 01.09.2021 № 149, от 06.10.2021 № 168, от 15.10.2021 № 170, от 01.11.2021 № 178, от 11.11.2021 № 183.

**ПРИКАЗЫВАЮ:**

1. Принять решение о внесении изменений в документацию по планировке территории по объекту:

- «Реконструкция автомобильной дороги А-108 «Московское большое кольцо» - Куприно-Козельское в Боровском районе».

2. Начальнику технического отдела (Сафронову А.В.):

- обеспечить подготовку документации по планировке территории в соответствии со статьей 45 Градостроительного кодекса Российской Федерации и Федеральным законом «О контрактной системе в сфере закупок товаров, работ, услуг для обеспечения государственных и муниципальных нужд» объектов указанных в пункте 1 настоящего приказа;


3. Ведущему инженеру технического отдела (М.С. Реут):

- осуществить проверку, подготовленной и согласованной на основании настоящего приказа документации по планировке территории в течении пятнадцати дней со дня получения документации и в случае ее соответствия требованиям, указанным в части 10 статьи 45 Градостроительного кодекса

Российской Федерации направить на утверждение в Управление архитектуры и градостроительства Калужской области;

4. Контроль за исполнением настоящего приказа оставляю за собой.

**Главный инженер**

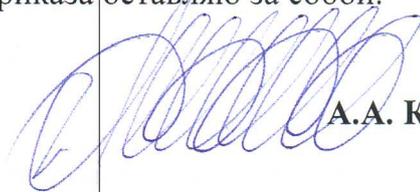

**А.А. Кудряшов**