

**ОБЩЕСТВО С ОГРАНИЧЕННОЙ ОТВЕТСТВЕННОСТЬЮ
«КАЛУЖСКИЕ ПРОСТОРЫ»
(ООО «Калужские просторы»)**

ИНН 4027102896; КПП 402701001 248000, г. Калуга, ул. Кирова, д.29, офис 326
Тел/факс: (4842) 50-68-13, тел. (920)8808810
E-mail: kaluga-prostori@mail.ru

**ПРОЕКТ ПЛАНИРОВКИ ТЕРРИТОРИИ И
ПРОЕКТ МЕЖЕВАНИЯ ТЕРРИТОРИИ
ЛИНЕЙНОГО ОБЪЕКТА**

**«Реконструкция мостового перехода через р. Путынка на
автомобильной дороге Окружная дорога г. Калуги-Детчино-
Малоярославец в Малоярославецком районе, д. Михеево»**

0025-20-ППТ / ПМТ

ПРОЕКТ МЕЖЕВАНИЯ ТЕРРИТОРИИ

**МАТЕРИАЛЫ ПО ОБОСНОВАНИЮ ПРОЕКТА МЕЖЕВАНИЯ
ТЕРРИТОРИИ**

Том 4

Заказчик: ООО ПИИ Кировмостдорпроект

**Генеральный директор
ООО «Калужские просторы»**



И. А. Степкин


Изм.	№ док.	Подп.	Дата

г.Калуга
2020 г.

Взам. инв. №	
Подпись и дата	
Инв. № подл.	

**«Материалы по обоснованию проекта межевания
территории. Графическая часть».**

Инв. № подл.	Подпись и дата	Взам. инв. №

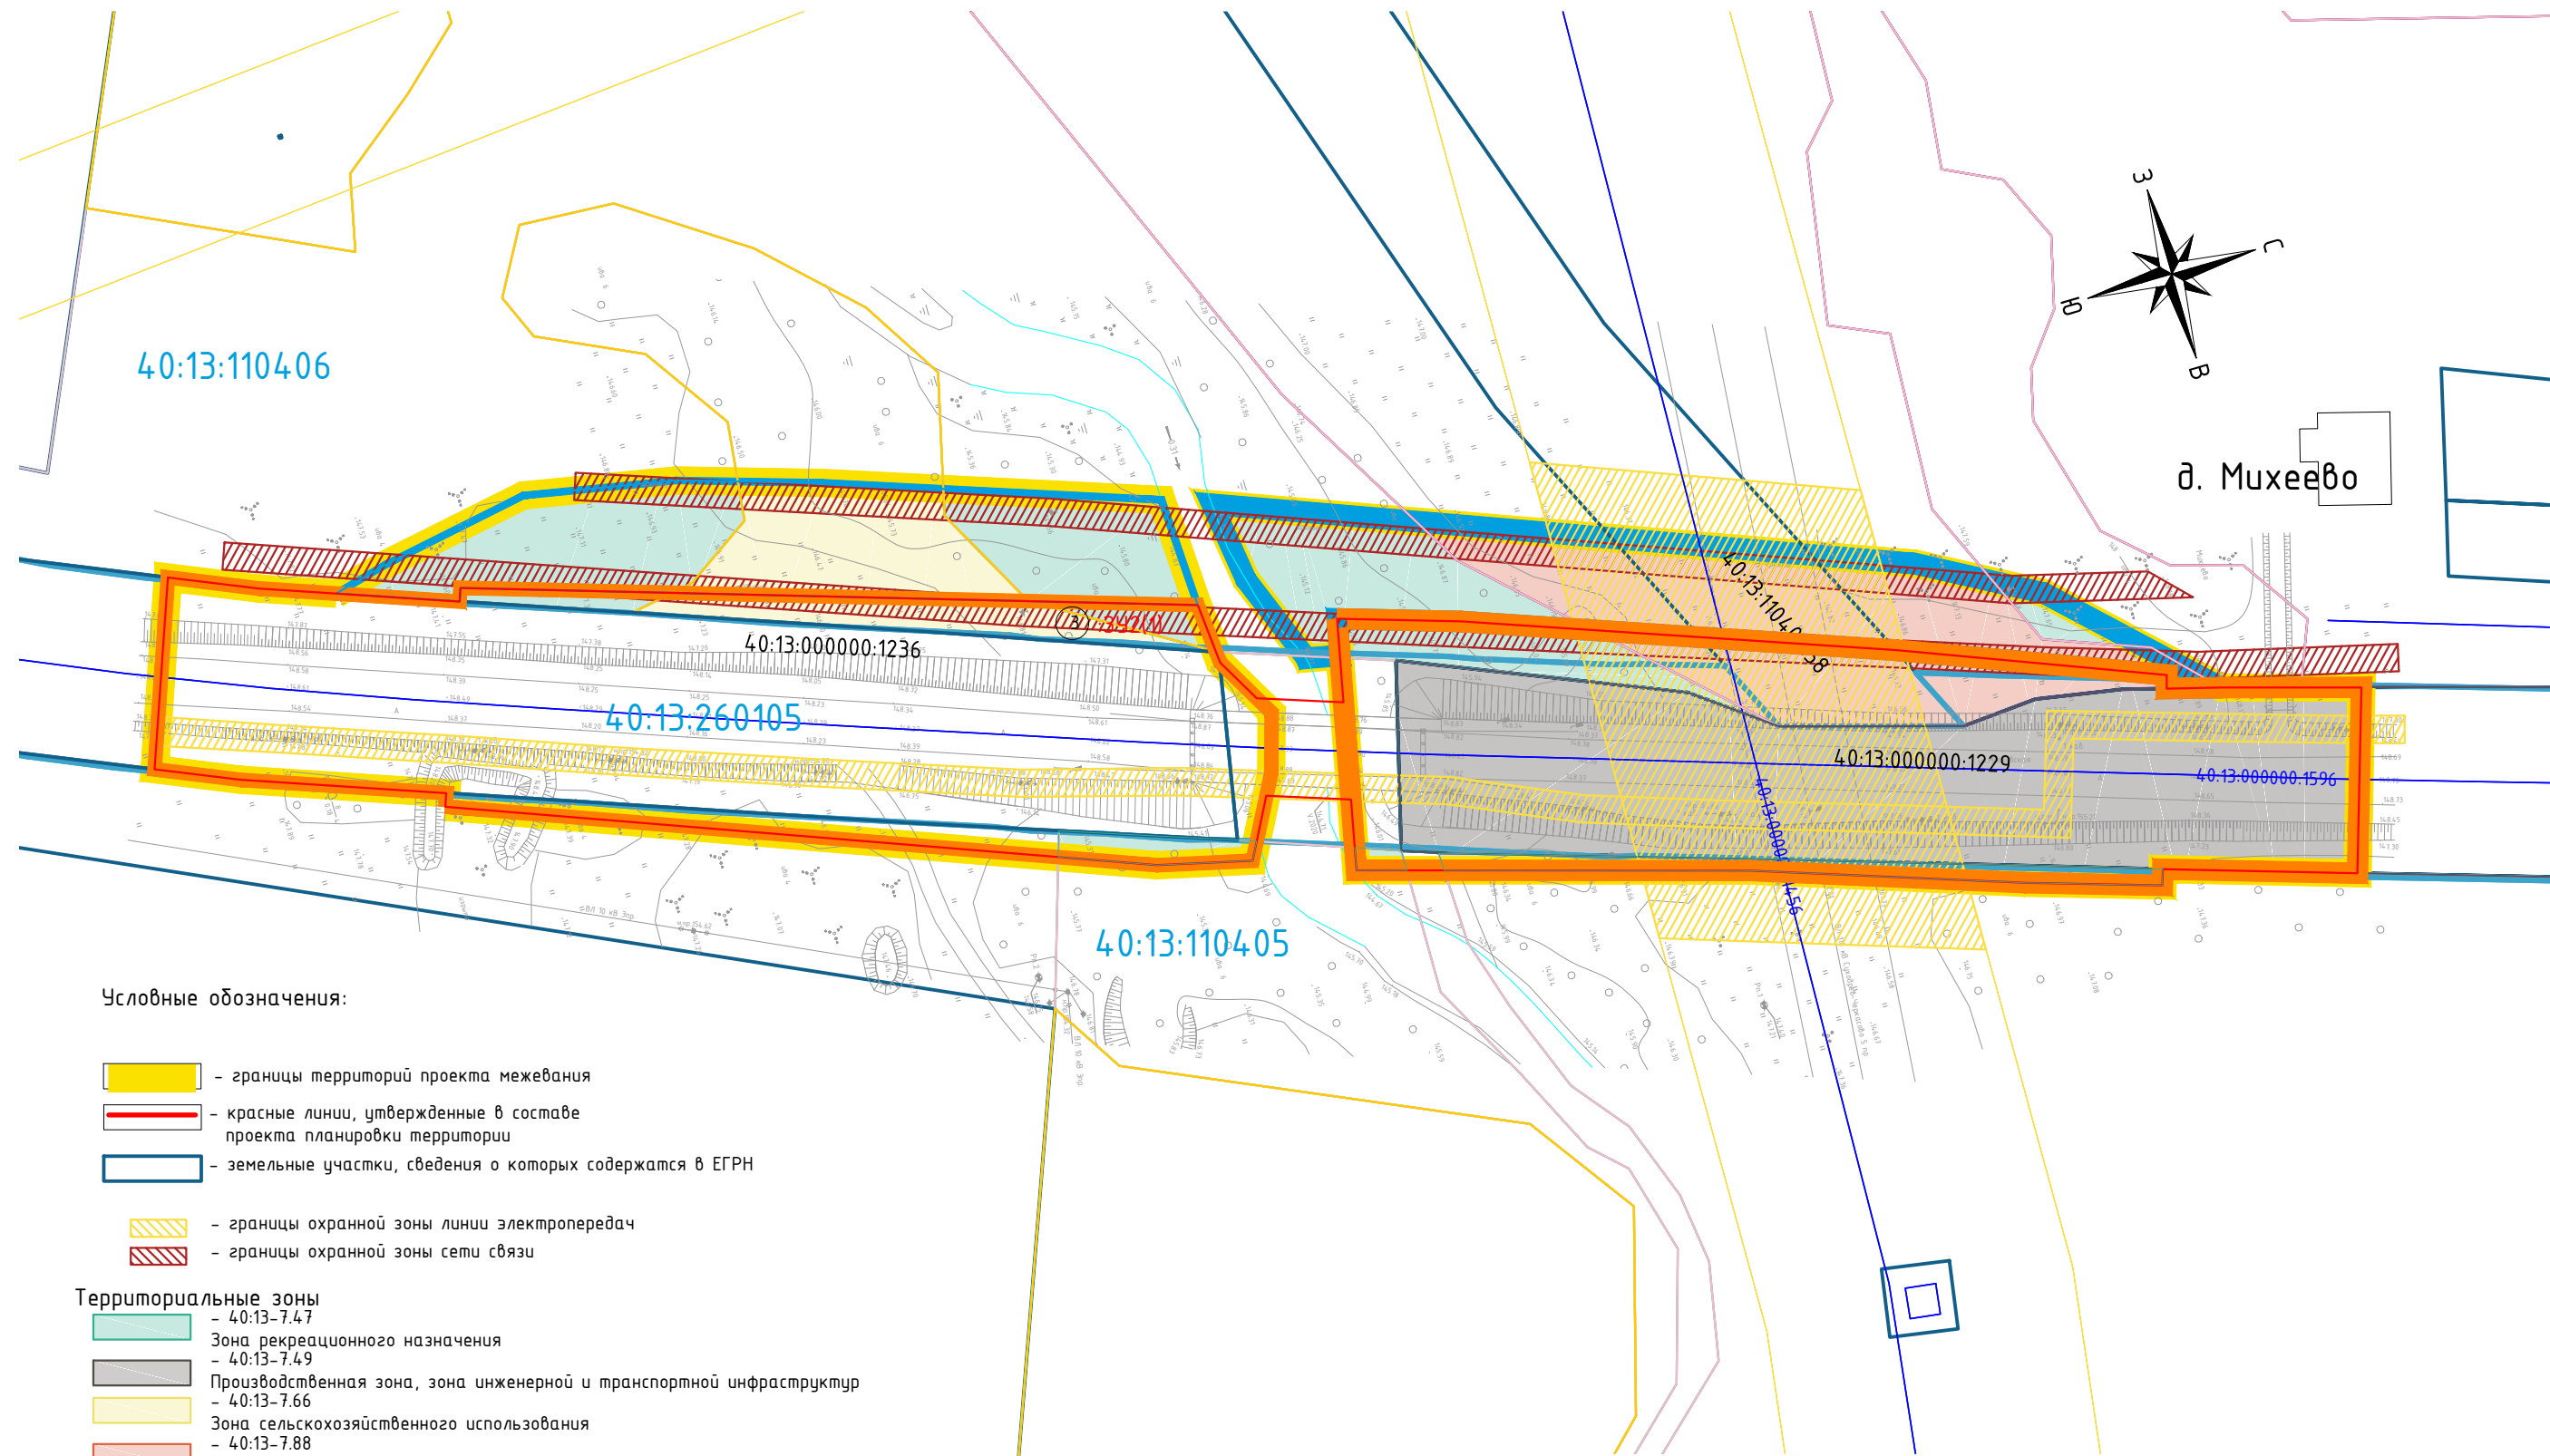

д. Мухеево

Условные обозначения:

- границы территорий проекта межевания
- красные линии, утвержденные в составе проекта планировки территории
- земельные участки, сведения о которых содержатся в ЕГРН
- границы охранной зоны линии электропередач
- границы охранной зоны сети связи

Территориальные зоны

- 40:13-7.47
Зона рекреационного назначения
- 40:13-7.49
Производственная зона, зона инженерной и транспортной инфраструктур
- 40:13-7.66
Зона сельскохозяйственного использования
- 40:13-7.88
Жилая зона

- 40:13:110406 - кадастровый квартал
- 40:13:000000:1229 - кадастровые номера земельных участков, находящихся в ЕГРН
- постоянный отвод земель
- временный отвод земель
- 40:13:000000:1456 - кадастровые номера сооружений

						0025-20-ПМТ					
						Реконструкция мостового перехода через р. Путьнка на автомобильной дороге Окружная дорога г. Калуги-Детчино-Малоярославец в Малоярославецком районе, д. Мухеево					
Изм.	Кол. уч.	Лист.	№ док.	Подпись	Дата	Материалы по обоснованию проекта межевания территории			Стадия	Лист	Листов
									ПМТ	1	1
Составил						Чертеж границ существующих земельных участков, существующих объектов капитального строительства; чертеж границ зон с особыми условиями использования территорий; чертеж границ особо охраняемых природных территорий; Масштаб 1:1000			ООО "Калужские просторы"		
Проверил											
Н. Контроль											