

Российская Федерация
Общество с ограниченной ответственностью



"Дормостконсалт"

**Заказчик – Государственное казенное учреждение Калужской области
«Калугадорзаказчик»**

**Реконструкция мостового перехода через р.Локня на автомобильной
дороге Окружная дорога г. Калуги-Детчино-Малоярославец в
Калужской области, Малоярославецкого района, д. Гончаровка**

Проектная документация

**«Проект межевания территории. Материалы по
обоснованию проекта межевания территории»**

985/2020-ПСД-ПМТ

2020

Российская Федерация
Общество с ограниченной ответственностью



"Дормостконсалт"

**Заказчик – Государственное казенное учреждение Калужской области
«Калугадорзаказчик»**

**Реконструкция мостового перехода через р.Локня на автомобильной
дороге Окружная дорога г. Калуги-Детчино-Малоярославец в
Калужской области, Малоярославецкого района, д. Гончаровка**

Проектная документация

**«Проект межевания территории. Материалы по
обоснованию проекта межевания территории»**

985/2020-ПСД-ПМТ

Генеральный директор

Главный инженер проекта



А.В. Салтыков

С.Б. Салтыков

2020

Общество с ограниченной ответственностью

«ДИМЕТРА»

**Юридический адрес: Россия, 214004 г.Смоленск, городок Коминтерна д. 16, кв. 38,
фактический адрес: Россия, 214000 г.Смоленск, проспект Гагарина д. 7, 2 этаж,
офис № 21, Тел./Факс: 32-89-02; Тел.: 32-89-15; ИНН/КПП
6730073690/673001001**

Заказчик:

ООО «Дормостконсалт»

**Проект планировки территории и
Проект межевания в составе Проекта планировки
территории линейного объекта
«Реконструкция мостового перехода через
р.Локня на автомобильной дороге Окружная
дорога г. Калуги-Детчино-Малоярославец в
Калужской области, Малоярославецкого района,
д. Гончаровка»**

г.Смоленск
2020г.

**Общество с ограниченной ответственностью
«ДИМЕТРА»**

Юридический адрес: Россия, 214004 г. Смоленск, городок Коминтерна д. 16, кв. 38,
фактический адрес: Россия, 214000 г. Смоленск, проспект Гагарина д. 7, 2 этаж, офис
№ 21, Тел./Факс: 32-89-02; Тел.: 32-89-15; ИНН/КПП 6730073690/673001001

Заказчик:
ООО «Дормостконсалт»


**Проект планировки территории и
Проект межевания в составе Проекта планировки
территории линейного объекта
«Реконструкция мостового перехода через р. Локня
на автомобильной дороге Окружная дорога г.
Калуги-Детчино-Малоярославец в Калужской
области, Малоярославецкого района,
д. Гончаровка»**

Генеральный директор ООО «ДИМЕТРА»



Буря В.С.

Кадастровый инженер

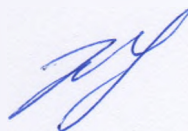

Журавлёва Е.Г.

г. Смоленск
2020г.



Проект межевания территории

**Материалы по обоснованию проекта
межевания территории.**


Технические решения, принятые в проекте, соответствуют требованиям экологических, санитарно-гигиенических, противопожарных и других норм, правил, государственных стандартов, действующих на дату выпуска, и обеспечивают безопасную для жизни и здоровья людей эксплуатацию объекта.

ГАП _____



Жарова И.Ю.

| №п/п | Наименование документа Проект межевания территории | Стр. |
|------------|--|------|
| Содержание | | |
| | Графическая часть | - |
| | Чертеж межевания территории | - |

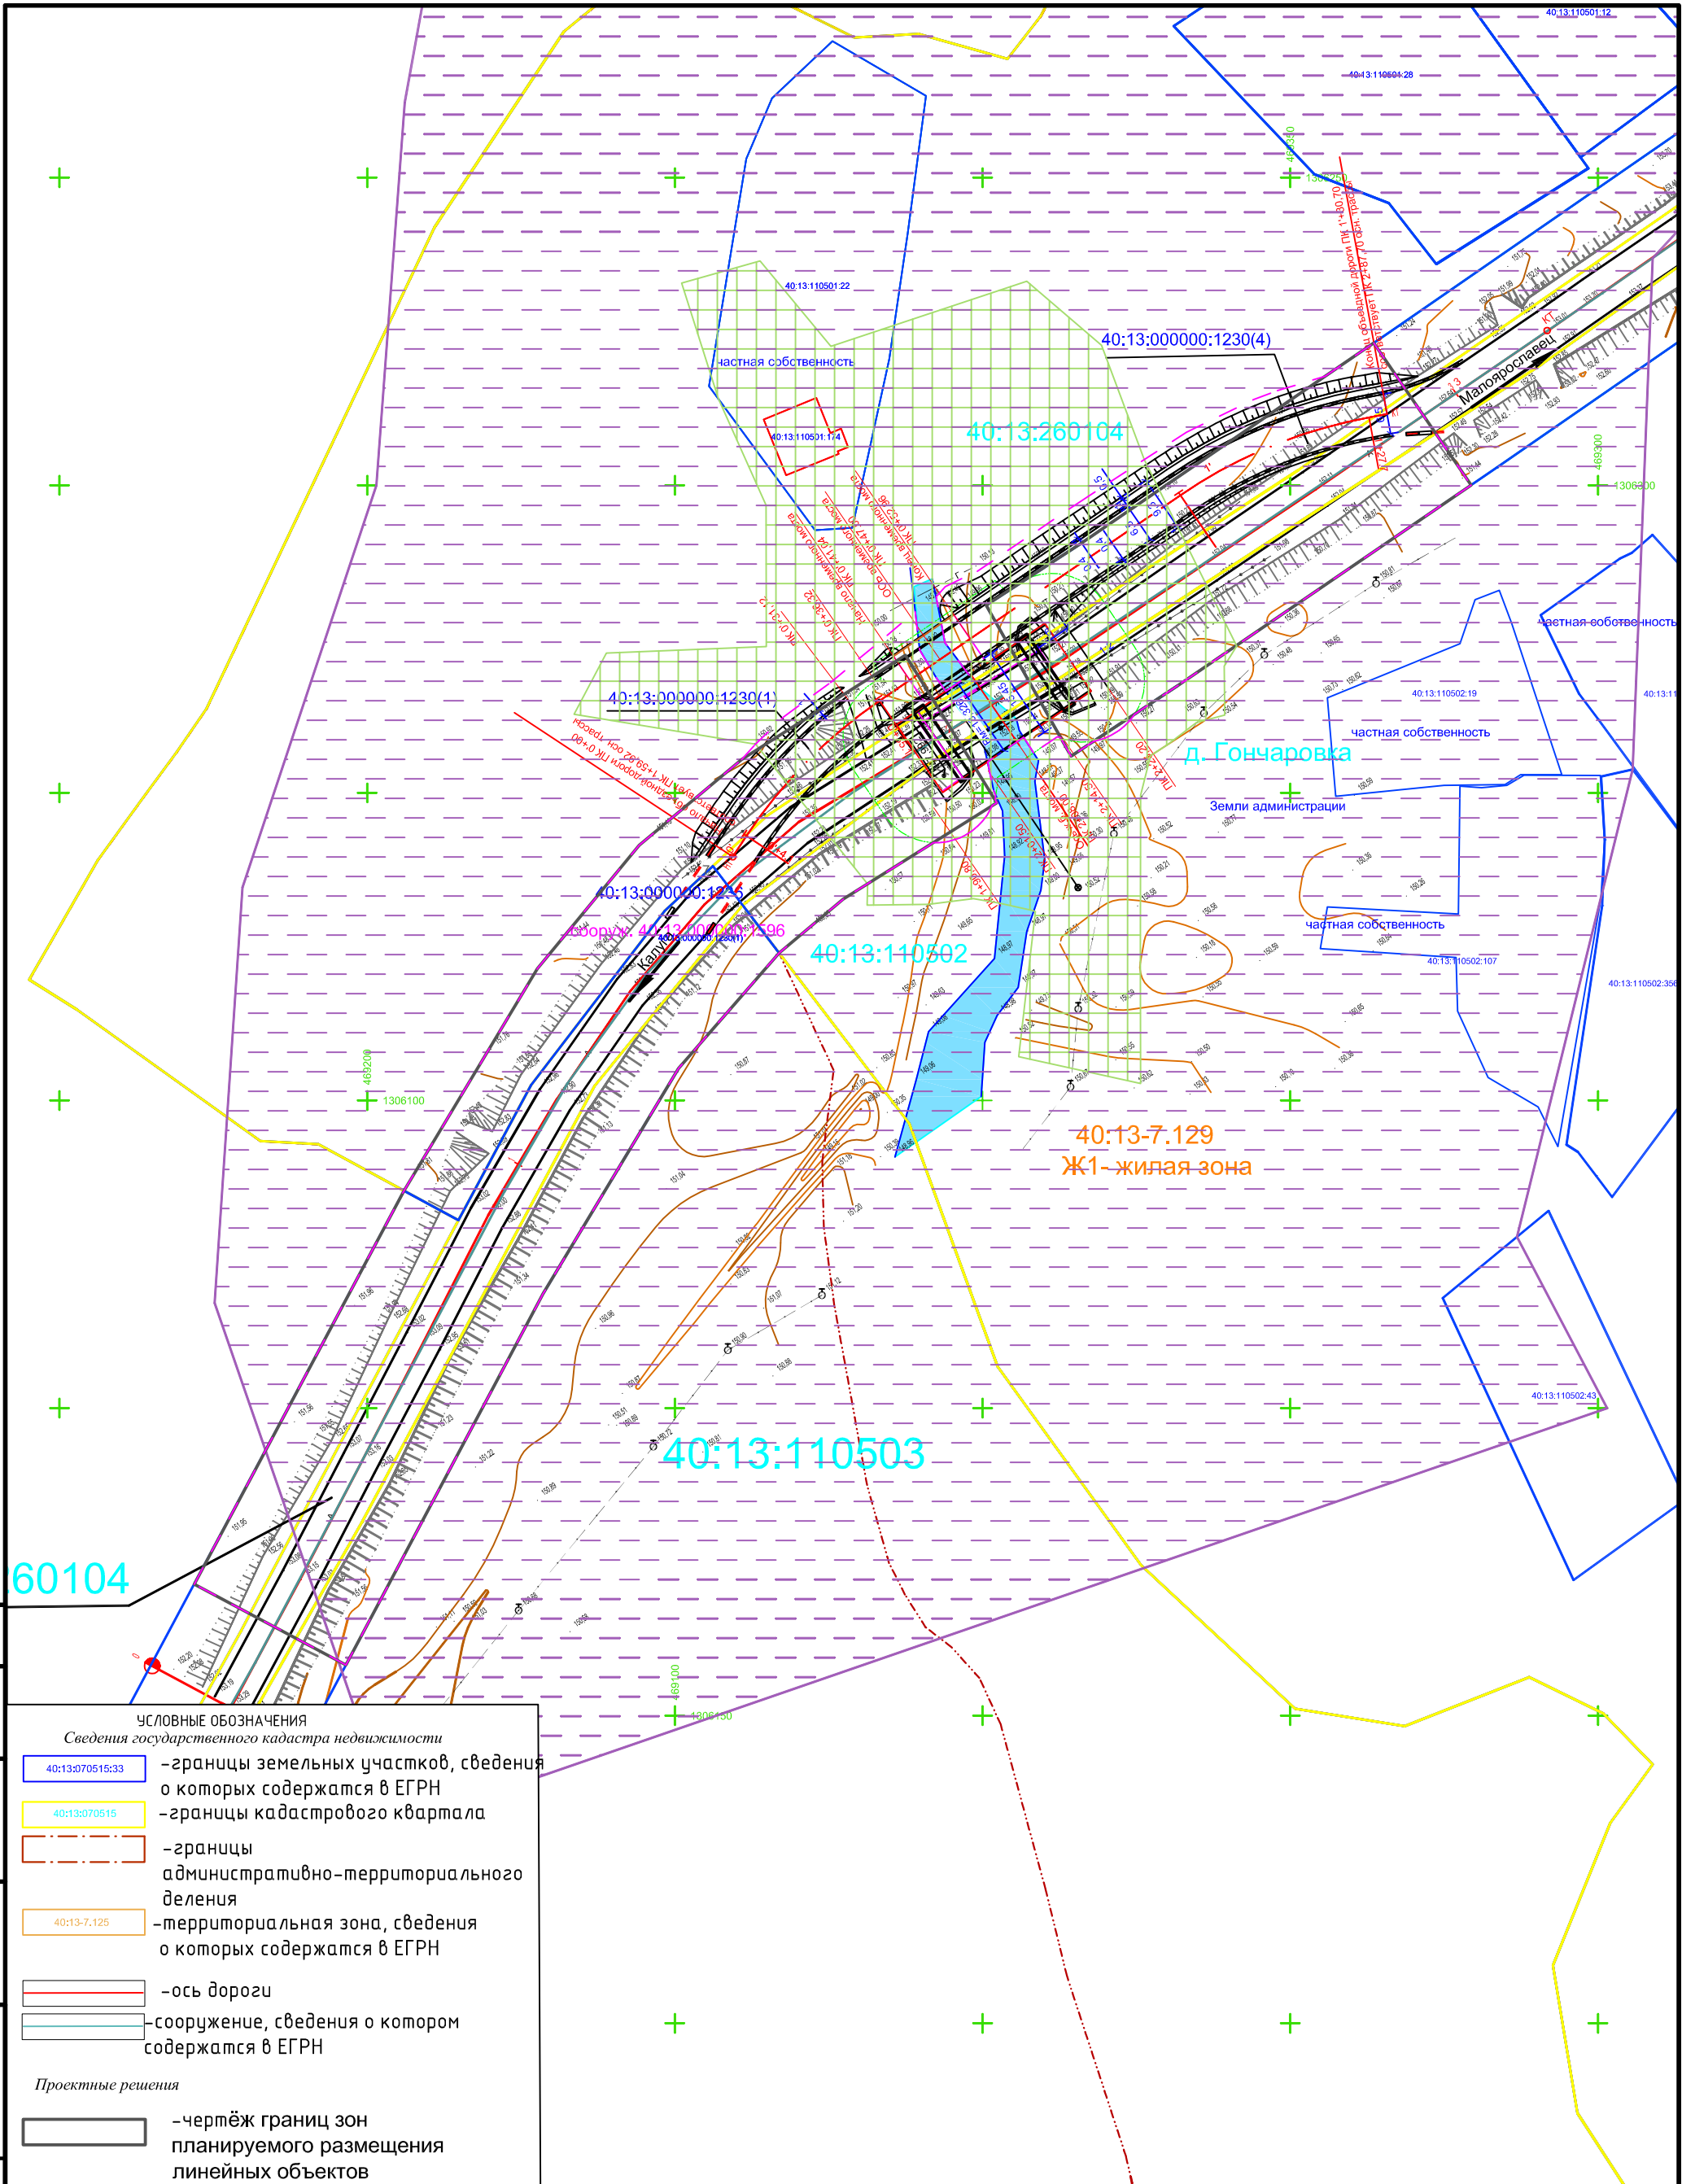

60104

УСЛОВНЫЕ ОБОЗНАЧЕНИЯ
Сведения государственного кадастра недвижимости

- 40:13:070515:33 - границы земельных участков, сведения о которых содержатся в ЕГРН
- 40:13:070515 - границы кадастрового квартала
- границы административно-территориального деления
- 40:13-7.125 - территория зона, сведения о которых содержатся в ЕГРН
- ось дороги
- сооружение, сведения о котором содержатся в ЕГРН

Проектные решения

- чертёж границ зон планируемого размещения линейных объектов
- общая граница планируемого размещения работ
- водоохранная зона
- реакриционная зона

Примечания

СК-МСК40
Публичные сервитуты отсутствуют

Инв. № подл.

Подпись и дата

Взам. инв. №

| | | | | | | | | | |
|---------|----------|------|--------|----------------|------|--|---------------|------|--------|
| | | | | | | 985/2020-ПСД-ППТ | | | |
| | | | | | | "Реконструкция мостового перехода через реку Локня на автомобильной дороге Окружная дорога г.Калуги -Детчино-Малоярославец в Малоярославецком районе д.Гончаровка" | | | |
| Изм. | Кол. уч. | Лист | № док. | Подп. | Дата | Проект межевания территории материалы по обоснованию | Стадия | Лист | Листов |
| Разраб. | | | | Журавлёва Е.Г. | | | П | 1 | 1 |
| Провер. | | | | Буря В.С. | | Чертёж межевания территории Масштаб 1:1000 | ООО "ДИМЕТРА" | | |
| | | | | | | | | | |