

**ДОКУМЕНТАЦИЯ ПО ПЛАНИРОВКЕ ТЕРРИТОРИИ ДЛЯ  
РАЗМЕЩЕНИЯ ЛИНЕЙНОГО ОБЪЕКТА**

**«Межпоселковый и уличные газопроводы дер.  
Митинка Барятинского района Калужской области»**

**ПРОЕКТ МЕЖЕВАНИЯ ТЕРРИТОРИИ  
ОСНОВНАЯ (УТВЕРЖДАЕМАЯ) ЧАСТЬ**

**Том 3**

Инва. № подл.	Подп. и дата	Взам. инв. №

2021

**ДОКУМЕНТАЦИЯ ПО ПЛАНИРОВКЕ ТЕРРИТОРИИ ДЛЯ  
РАЗМЕЩЕНИЯ ЛИНЕЙНОГО ОБЪЕКТА**

**«Межпоселковый и уличные газопроводы дер.  
Митинка Барятинского района Калужской области»**

**ПРОЕКТ МЕЖЕВАНИЯ ТЕРРИТОРИИ  
ОСНОВНАЯ (УТВЕРЖДАЕМАЯ) ЧАСТЬ**

**Том 3**

Генеральный директор \_\_\_\_\_ / Сварчевская О.Ю. /

Инд. № подл.	
Подп. и дата	
Взам. инв. №	

Обозначение	Наименование	Примечание (стр.)
0137200001219007170-ДПТ-СД	Состав документации по планировке территории	3
<b>Раздел 1 «Проект межевания территории. Графическая часть»</b>		
0137200001219007170-ДПТ-ПМТ1-1	Чертеж межевания территории	5
<b>Раздел 2 «Проект межевания территории. Текстовая часть»</b>		
0137200001219007170-ДПТ-ПМТ1-ПЗ	Пояснительная записка	12
<b>Приложение</b>		
Приложение 1	приказ Министерства строительства и жилищно-коммунального хозяйства Калужской области № 309/1 от 15.08.2019 года «О подготовке проектов планировки и межевания территории для размещения объектов газификации»	33

Согласовано	

Взам. инв. №

Подп. и дата

Инв. № подл.

0137200001219007170-ДПТ-ПМТ1-С					
Изм.	Кол.уч.	Лист	№	Подп.	Дата
Содержание					
			Стадия	Лист	Листов
			П	1	1
			 ОБЩЕСТВО С ОГРАНИЧЕННОЙ ОТВЕТСТВЕННОСТЬЮ <b>АТЛАС-КАЛУГА</b>		
Гл. инженер	Осиков Д. В.				04.21

Номер тома	Обозначение	Наименование	Примечание
1	0137200001219007170-ДПТ-ППТ1	Проект планировки территории. Основная (утверждаемая) часть	
2	0137200001219007170-ДПТ-ППТ2	Проект планировки территории. Материалы по обоснованию.	
3	0137200001219007170-ДПТ-ПМТ1	Проект межевания территории. Основная (утверждаемая) часть	
4	0137200001219007170-ДПТ-ПМТ2	Проект межевания территории. Материалы по обоснованию.	

Согласовано	

Взам. инв. №

Подп. и дата

Инв. № подл.

Изм.	Кол.уч	Лист	№	Подп.	Дата
Гл. инженер	Осиков Д.В.				04.21

0137200001219007170-ДПТ-СД

Состав документации по  
планировке территории

Стадия	Лист	Листов
П	1	1



Формат А4




## Раздел 1 «Проект межевания территории. Графическая часть»

Инв. № подл.	Подп. и дата	Взам. инв. №







Условные обозначения

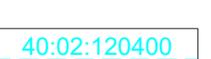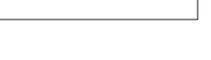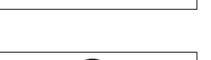-  - зона планируемого размещения линейного объекта "Межпоселковый и уличные газопроводы дер. Митинка Баятинского района Калужской области"
-  - зона планируемого размещения объектов капитального строительства, проектируемых в составе линейных объектов
-  - красные линии, утвержденные в составе проекта планировки территории
-  - линейный объект "Межпоселковый и уличные газопроводы дер. Митинка Баятинского района Калужской области"
-  - границы муниципальных районов
-  - границы сельских поселений
-  - границы населенных пунктов
-  - земельные участки, границы которых установлены в соответствии с требованиями государственного кадастра недвижимости, их кадастровые номера
-  - границы кадастровых кварталов, их номера
-  - объекты капитального строительства, сведения о которых содержатся в ЕГРН, их кадастровые номера
-  - существующие линии связи
-  - существующие линии электропередачи
-  - существующие сети газоснабжения
-  - номер контура земельных участков, предназначенных для размещения линейного объекта на землях или земельных участках государственной собственности на которые не разграничена, без предоставления земельных участков и установления сервитутов
-  - границы земельных участков, предназначенных для размещения линейного объекта на землях, государственная собственность на которые не разграничена, без предоставления земельных участков и установления сервитутов
-  - образуемый земельный участок из земель лесного фонда и его условный номер
-  - границы земельных участков, предназначенных для размещения линейного объекта на земельных участках, государственной собственности, без предоставления земельных участков и установления сервитутов
-  - граница береговой полосы

Примечания:

- 1 - Чертеж подготовлен по материалам изысканий, выполненных ООО "ИТЦ Основа" в 2019 году
- 2 - Система координат - МСК-40 зона 1 Калужская область
- 3 - Система высот - Балтийская, 1977 год
- 4 - Объект расположен в границах МО СП "Село Сильковичи" Баятинского района и МО СП "Деревня Выползово" Кировского района Калужской области

Схема расположения листов

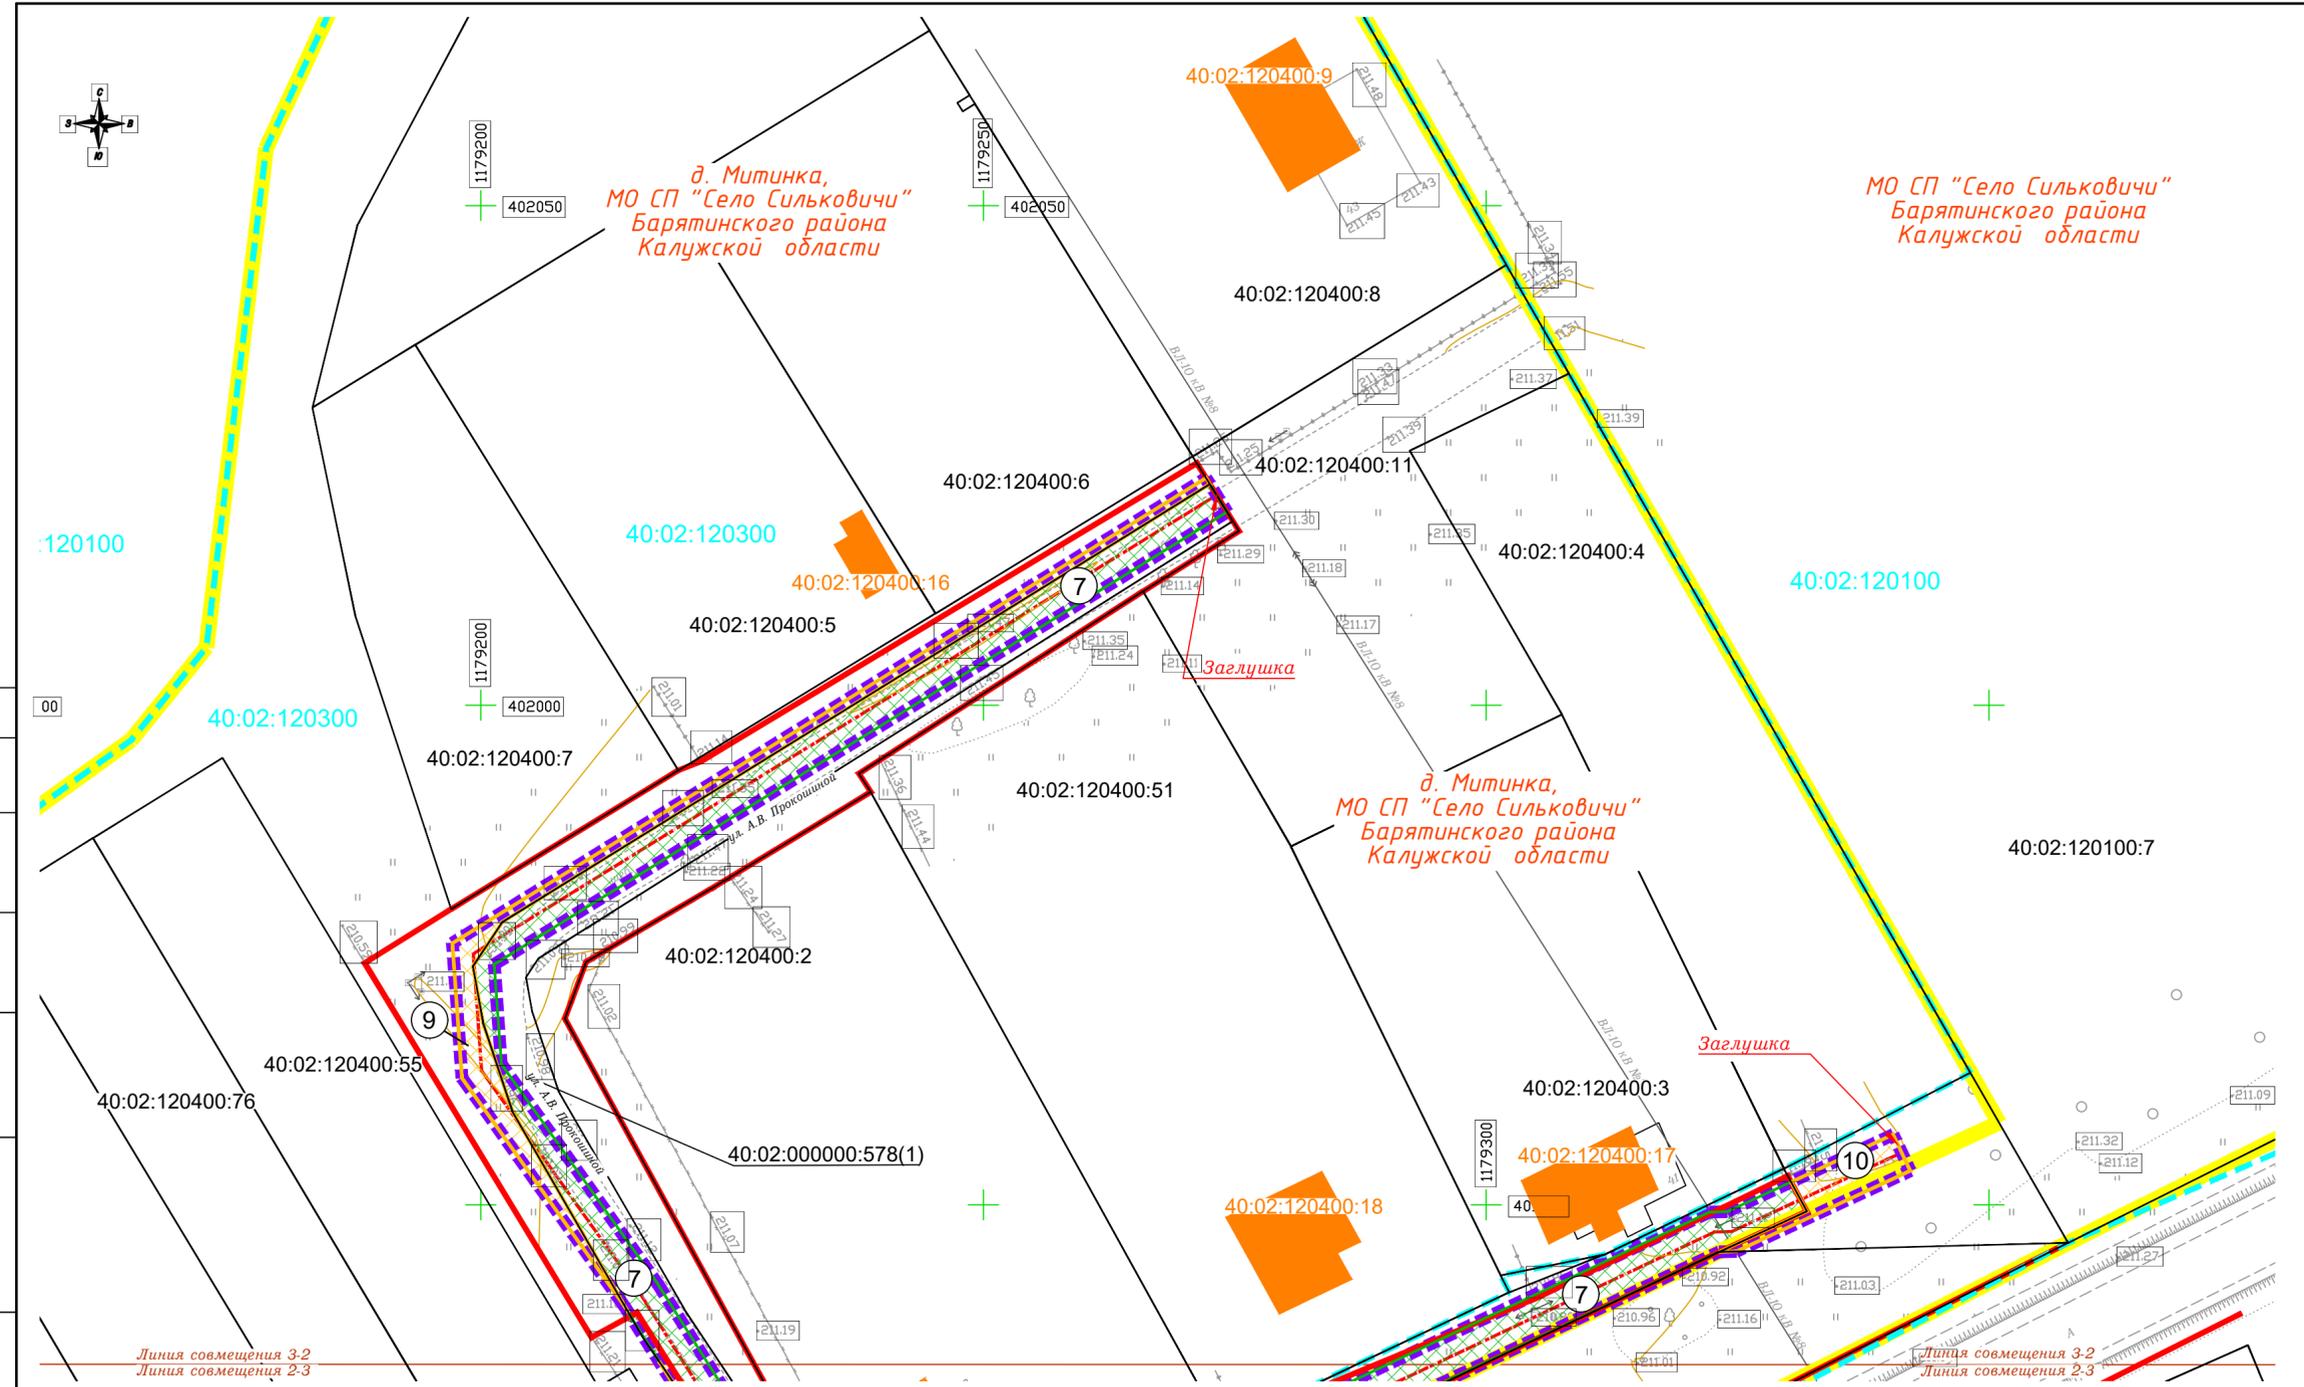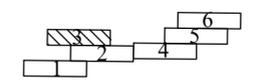

Линия совмещения 3-2  
Линия совмещения 2-3

Согласовано
Взам. инв. №
Подп. и дата
Инв. № подл.

Изм.	Кол.уч.	Лист	№ док	Подпись	Дата
------	---------	------	-------	---------	------

0137200001219007170-ДПТ-ПМТ1-1




Условные обозначения

- зона планируемого размещения линейного объекта "Межпоселковый и уличный газопроводы дер. Митинка Баятинского района Калужской области"
- зона планируемого размещения объектов капитального строительства, проектируемых в составе линейных объектов
- красные линии, утвержденные в составе проекта планировки территории
- линейный объект "Межпоселковый и уличные газопроводы дер. Митинка Баятинского района Калужской области"
- границы муниципальных районов
- границы сельских поселений
- границы населенных пунктов
- 40:02:120400:122 - земельные участки, границы которых установлены в соответствии с требованиями государственного кадастра недвижимости, их кадастровые номера
- 40:02:120400 - границы кадастровых кварталов, их номера
- 40:02:120400:145 - объекты капитального строительства, сведения о которых содержатся в ЕГРН, их кадастровые номера
- существующие линии связи
- существующие линии электропередачи
- существующие сети газоснабжения
- ② - номер контура земельных участков, предназначенных для размещения линейного объекта на землях или земельных участках государственной собственности на которые не разграничена, без предоставления земельных участков и установления сервитутов
- границы земельных участков, предназначенных для размещения линейного объекта на землях государственной собственности на которые не разграничена, без предоставления земельных участков и установления сервитутов
- 40:02:000000:3У1 - образуемый земельный участок из земель лесного фонда и его условный номер
- границы земельных участков, предназначенных для размещения линейного объекта на земельных участках государственной собственности, без предоставления земельных участков и установления сервитутов
- граница береговой полосы


Примечания:

- 1 - Чертеж подготовлен по материалам изысканий, выполненных ООО "ИТЦ Основа" в 2019 году
- 2 - Система координат - МСК-40 зона 1 Калужская область
- 3 - Система высот - Балтийская, 1977 год
- 4 - Объект расположен в границах МО СП "Село Сильковичи" Баятинского района и МО СП "Деревня Выползово" Кировского района Калужской области

Схема расположения листов

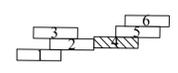

Изд. № подл.
Лист № док.
Подп. и дата
Взам. инв. №
Согласовано

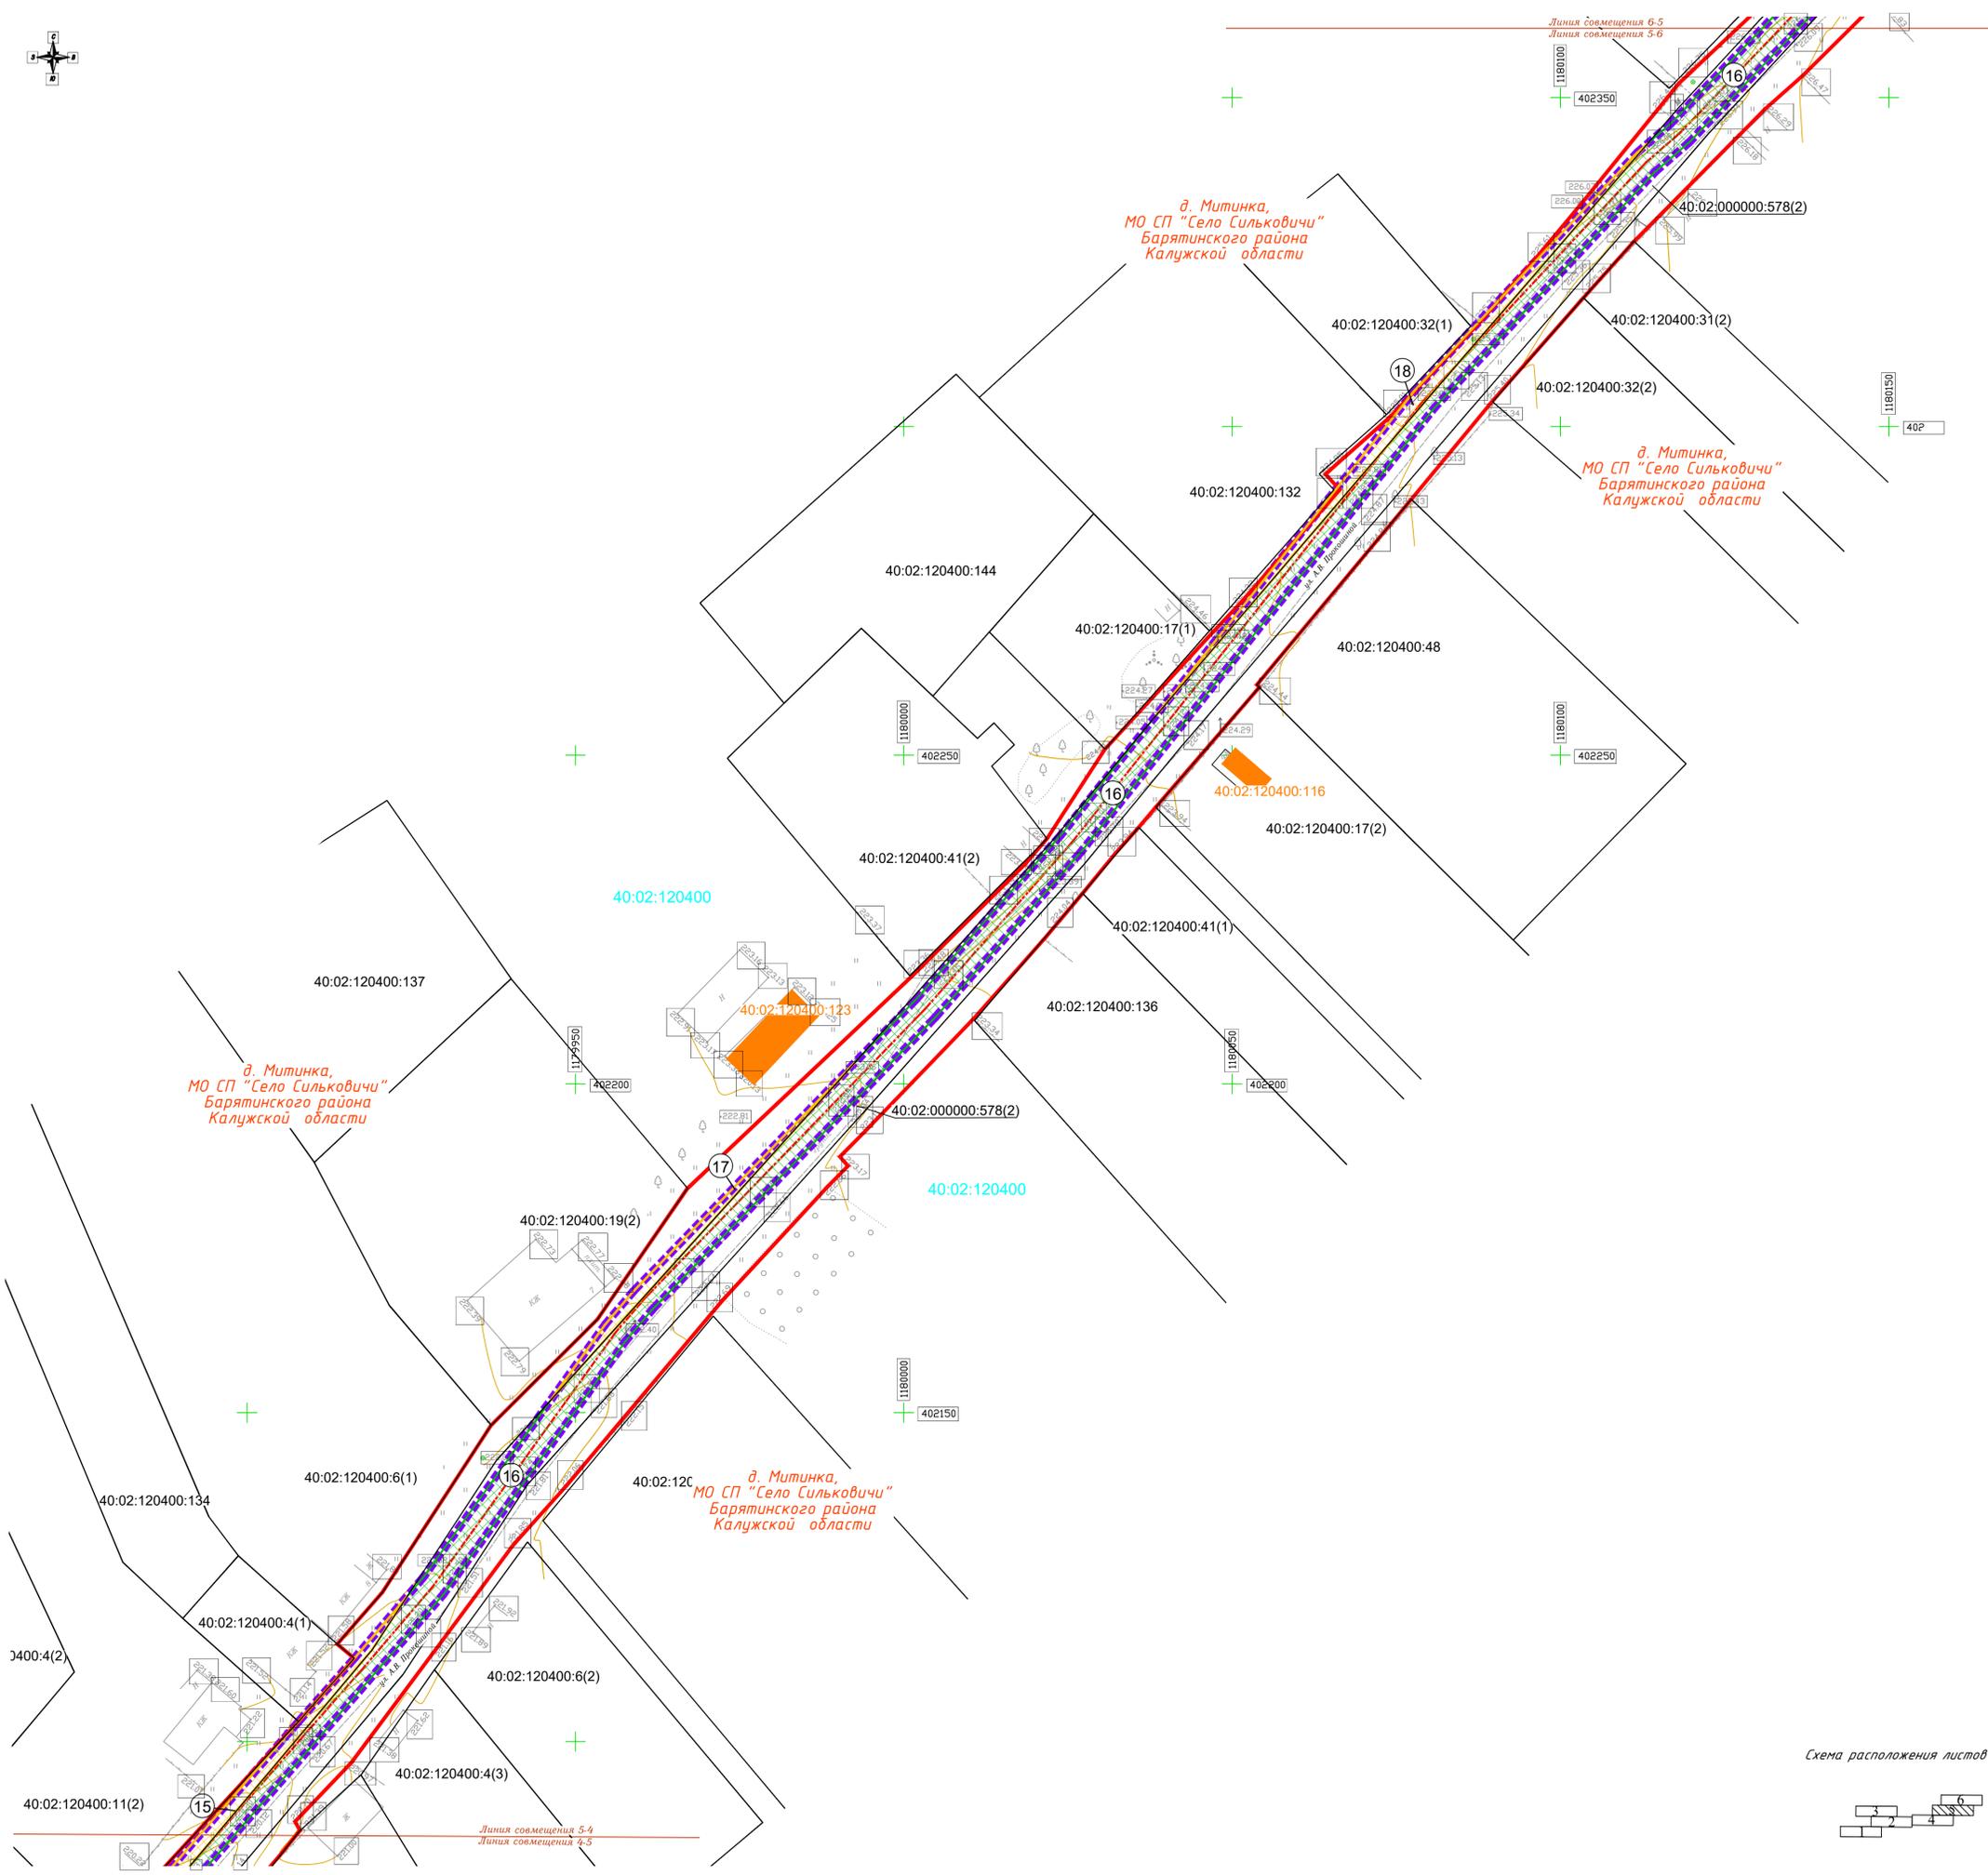


Условные обозначения

- зона планируемого размещения линейного объекта "Межпоселковый и уличный газопровод дер. Митинка Бярятинского района Калужской области"
- зона планируемого размещения объектов капитального строительства, проектируемых в составе линейных объектов
- красные линии, утвержденные в составе проекта планировки территории
- линейный объект "Межпоселковый и уличный газопровод дер. Митинка Бярятинского района Калужской области"
- границы муниципальных районов
- границы сельских поселений
- границы населенных пунктов
- земельные участки, границы которых установлены в соответствии с требованиями государственного кадастра недвижимости, их кадастровые номера
- границы кадастровых кварталов, их номера
- объекты капитального строительства, сведения о которых содержатся в ЕГРН, их кадастровые номера
- существующие линии связи
- существующие линии электропередачи
- существующие сети газоснабжения
- номер контура земельных участков, предназначенных для размещения линейного объекта на землях или земельных участках государственной собственности на которые не разграничена, без предоставления земельных участков и установления сервитутов
- границы земельных участков, предназначенных для размещения линейного объекта на землях государственной собственности на которые не разграничена, без предоставления земельных участков и установления сервитутов
- образуемый земельный участок из земель лесного фонда и его условный номер
- границы земельных участков, предназначенных для размещения линейного объекта на земельных участках государственной собственности, без предоставления земельных участков и установления сервитутов
- граница береговой полосы

- Примечания:
- 1 - Чертеж подготовлен по материалам изысканий, выполненных ООО "ИТЦ Основа" в 2019 году
  - 2 - Система координат - МСК-40 зона 1 Калужская область
  - 3 - Система высот - Балтийская, 1977 год
  - 4 - Объект расположен в границах МО СП "Село Сильковичи" Бярятинского района и МО СП "Деревня Выползово" Кировского района Калужской области





Схема расположения листов

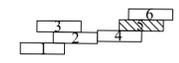


Изд. № подл.	
Изд. № перераб.	
Лист № докум.	
Дата	
Исполнитель	
Проверенный	
Согласованная	




Условные обозначения

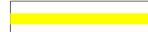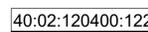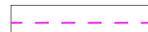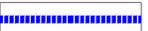-  - зона планируемого размещения линейного объекта "Межпоселковый и уличный газопровод дер. Митинка Бярянтинского района Калужской области"
-  - зона планируемого размещения объектов капитального строительства, проектируемых в составе линейных объектов
-  - красные линии, утвержденные в составе проекта планировки территории
-  - линейный объект "Межпоселковый и уличный газопровод дер. Митинка Бярянтинского района Калужской области"
-  - границы муниципальных районов
-  - границы сельских поселений
-  - границы населенных пунктов
-  40:02:120400:122 - земельные участки, границы которых установлены в соответствии с требованиями государственного кадастра недвижимости, их кадастровые номера
-  40:02:120400 - границы кадастровых кварталов, их номера
-  40:02:120400:145 - объекты капитального строительства, сведения о которых содержатся в ЕГРН, их кадастровые номера
-  - существующие линии связи
-  - существующие линии электропередачи
-  - существующие сети газоснабжения
-  2 - номер контура земельных участков, предназначенных для размещения линейного объекта на землях или земельных участках государственной собственности на которые не разграничена, без предоставления земельных участков и установления сервитутов
-  - границы земельных участков, предназначенных для размещения линейного объекта на землях государственной собственности на которые не разграничена, без предоставления земельных участков и установления сервитутов
-  40:02:000000:3У1 - образцовый земельный участок из земель лесного фонда и его условный номер
-  - границы земельных участков, предназначенных для размещения линейного объекта на земельных участках государственной собственности, без предоставления земельных участков и установления сервитутов
-  - граница береговой полосы

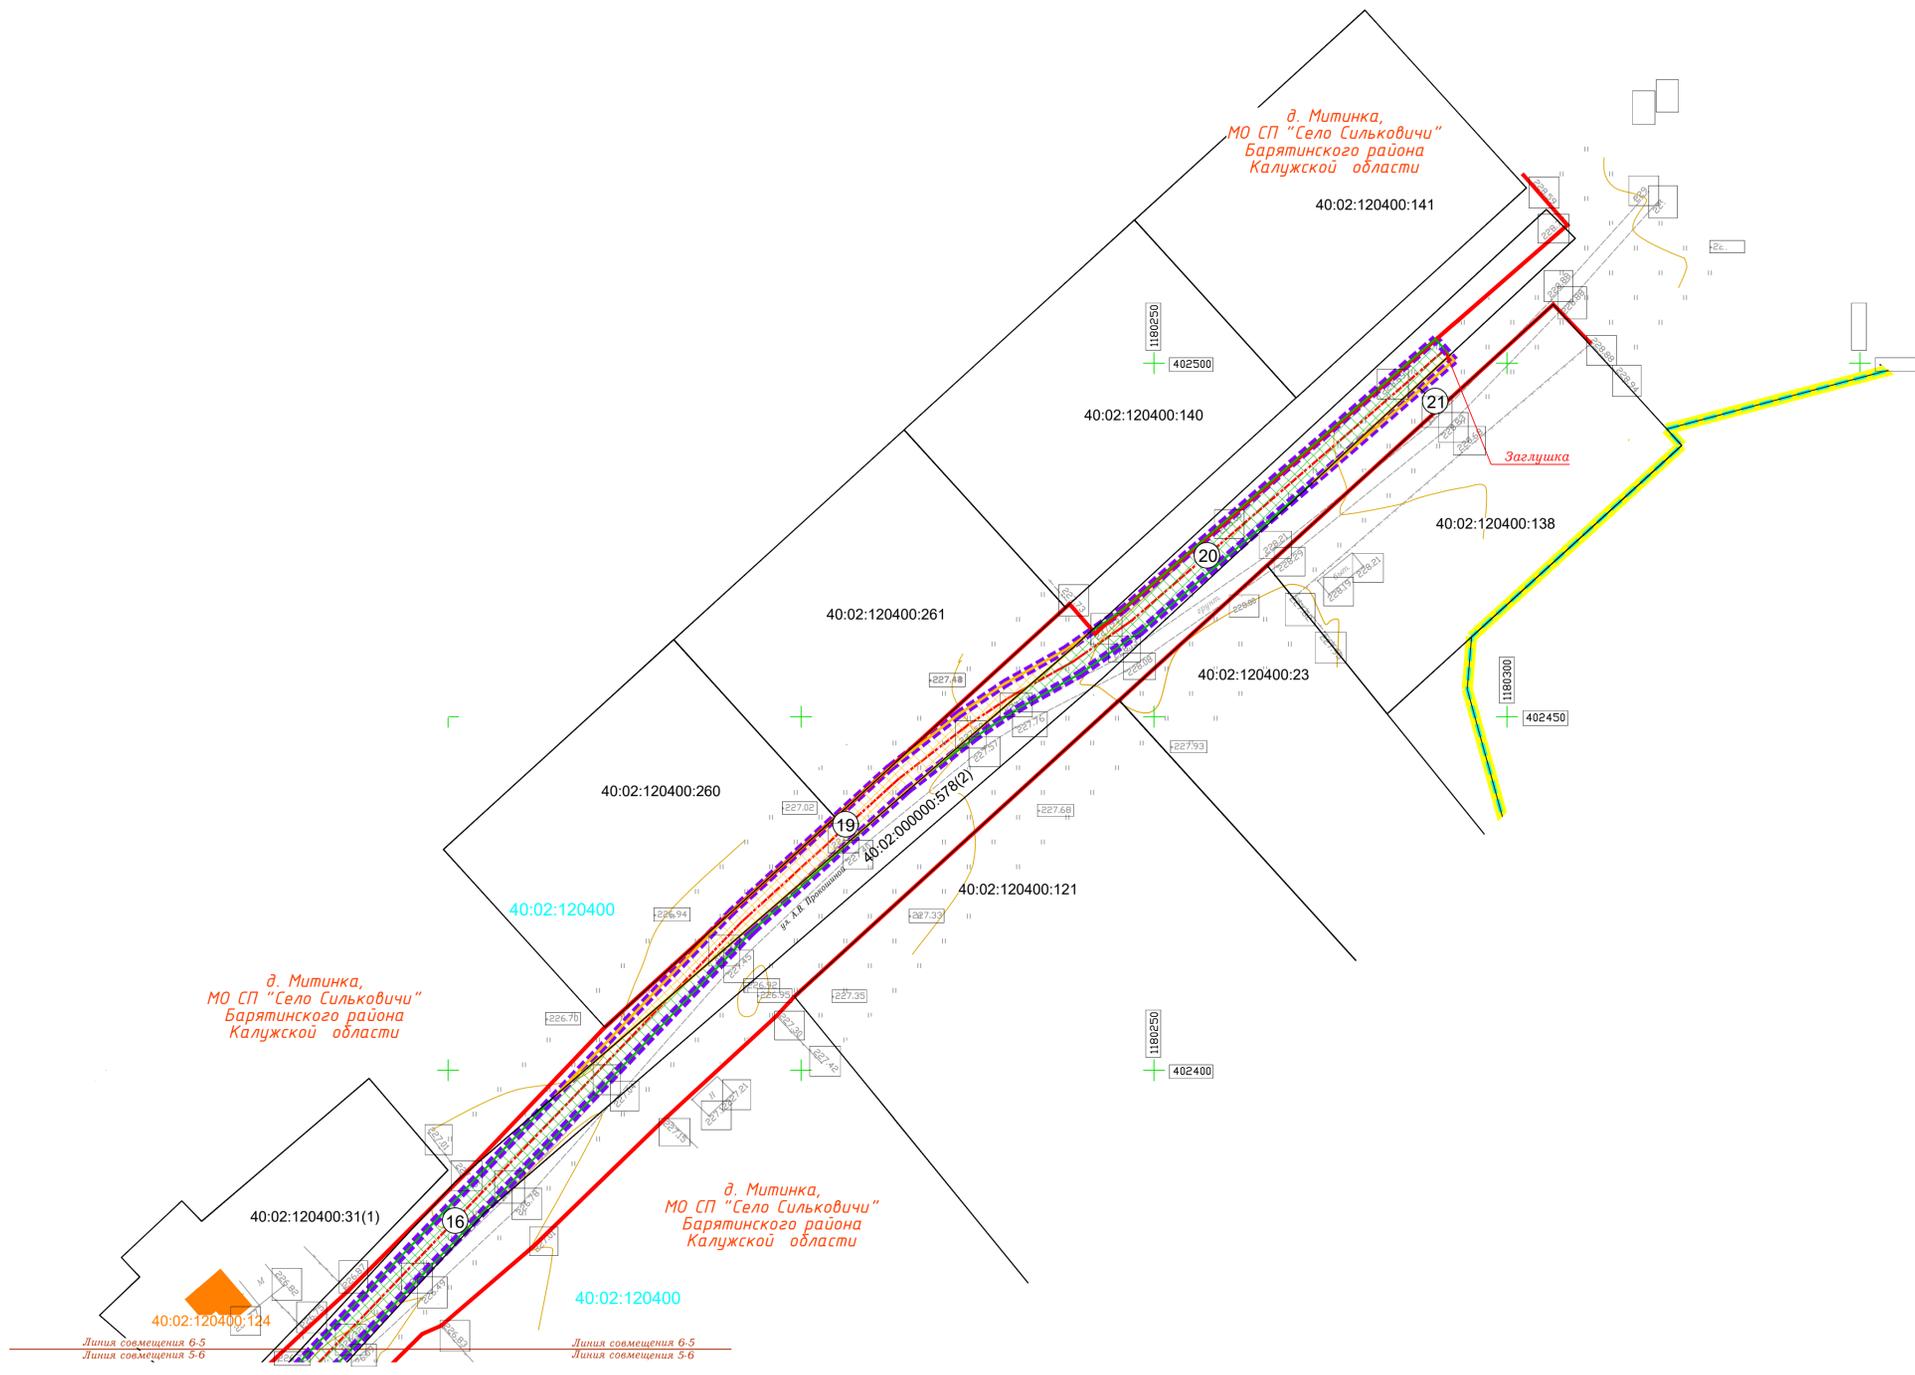

- Примечания:
- 1 - Чертеж подготовлен по материалам изысканий, выполненных ООО "ИТЦ Основа" в 2019 году
  - 2 - Система координат - МСК-40 зона 1 Калужская область
  - 3 - Система высот - Балтийская, 1977 год
  - 4 - Объект расположен в границах МО СП "Село Сильковичи" Бярянтинского района и МО СП "Деревня Выполово" Кировского района Калужской области

Схема расположения листов

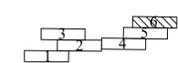

## Раздел 2 «Проект межевания территории. Текстовая часть»

Инв. № подл.	Подп. и дата	Взам. инв. №



- технические условия № 565/26 от 15.02.2019 г. АО «Газпром Газораспределение Калуга» на присоединение к газораспределительной сети распределительного газопровода;

- Результаты инженерных изысканий, выполненных ООО "ИТЦ Основа" в 2019 г.;

Так же были учтены требования, указания и рекомендации следующих нормативных и руководящих документов:

- Земельный кодекс Российской Федерации от 25.10.2001 N 136-ФЗ (действующая редакция);

- Градостроительный кодекс Российской Федерации от 29 декабря 2004 года №190-ФЗ (действующая редакция);

-Лесной кодекс Российской Федерации" от 04.12.2006 N 200-ФЗ (действующая редакция);

-Водный кодекс Российской Федерации" от 03.06.2006 N 74-ФЗ действующая редакция);

- Федеральный закон от 06.10.2003г. №131-ФЗ «Об общих принципах организации местного самоуправления в Российской Федерации»;

- Свод правил СП 42.13330.2016 «Градостроительство. Планировка и застройка городских и сельских поселений» Актуализированная редакция СНиП 2.07.01-89\*;

- Постановление Правительства РФ от 12.05.2017 N 564 "Об утверждении Положения о составе и содержании проектов планировки территории, предусматривающих размещение одного или нескольких линейных объектов";

- Генеральный план муниципального образования сельского поселения МО СП «Село Сильковичи» Брятинского района Калужской области, утвержденный Решением Сельской Думы от 09.11.2016 № 51;

- Правила землепользования и застройки муниципального образования МО СП «Село Сильковичи» Брятинского района Калужской области, утверждённых Решением совета депутатов муниципального района "Брятинский район" от 23.11.2020 г № 24;

- Генеральный план муниципального образования сельского поселения МО СП «Деревня Выползово» Кировского района Калужской области, утвержденный Решением Сельской Думы от 27.12.2012 № 112;

- Правила землепользования и застройки муниципального образования МО СП «Деревня Выползово» Кировского района Калужской области, утверждённых Решением Районной Думы муниципального района "Город Киров и Кировский район" Калужской области от 26.12.2019 г № 282;

						0137200001219007170-ДПТ-ПМТ1-ПЗ	Лист
Изм.	Кол.уч.	Лист	№ док.	Подпись	Дата		2

- Приказ Министерства экономического развития Российской Федерации от 01.09.2014 №540 «Об утверждении классификатора видов разрешенного использования земельных участков» (с изм.);

- Федеральный закон от 10.01.2002 г. № 7-ФЗ «Об охране окружающей среды»;

- Федеральный закон от 25.06.2002 г. № 73-ФЗ «Об объектах культурного наследия (памятниках истории и культуры) народов РФ»;

- Постановление Правительства РФ от 31.03.2017 № 402 «Об утверждении Правил выполнения инженерных изысканий, необходимых для подготовки документации по планировке территории, перечня видов инженерных изысканий, необходимых для подготовки документации по планировке территории, и о внесении изменений в постановление Правительства Российской Федерации от 19 января 2006 г. № 20»;

- Сведения ЕГРН, полученные из филиала федерального государственного бюджетного учреждения «Федеральная кадастровая палата Росреестра» по Калужской области;

- Иные действующие нормативно-правовые акты, технические регламенты, санитарные нормы и правила, строительные нормы и правила.

#### **1.4 Опорно-межевая сеть на территории проектирования**

На территории проектирования существует установленная система геодезической сети специального назначения для определения координат точек земной поверхности с использованием спутниковых систем. Система координат – МСК-40. Действующая система геодезической сети удовлетворяет требованиям выполнения землеустроительных работ для установления границ земельных участков на местности.

#### **2 Описание местоположения участка размещения линейного объекта**

Рассматриваемая территория расположена в границах кадастровых кварталов 40:09:040502, 40:02:120100, 40:02:120400, 40:02:120300.

Зона планируемого размещения линейного объекта «**Межпоселковый и уличные газопроводы дер. Митинка Брятинского района Калужской области**» располагается на землях, государственная собственность на которые не разграничена, кадастровые квартала 40:09:040502, 40:02:120100, 40:02:120400 и 40:02:120300, а также на земельных участках 40:09:000000:304 и 40:02:000000:578.

Подробная информация о земельных участках, попадающих в зону планируемого размещения линейного объекта, представлена в таблице 1 настоящего проекта.

Общая площадь зоны планируемого размещения линейного объекта составляет **10 106 кв. м.**

						0137200001219007170-ДПТ-ПМТ1-ПЗ	Лист
							3
Изм.	Кол.уч.	Лист	№ док.	Подпись	Дата		

№ п/п	Правообладатель (правообладатели) и вид права	Номер кадастрового квартала/ кадастровый номер земельного участка	Категория земель	площадь зоны планируемого размещения линейного объекта, кв. м
<b>Калужская область, Кировский район, Муниципальное образование СП "Деревня Выползово"</b>				
1	Земли, государственная собственность на которые не разграничена	40:09:040502	Земли, категория которых согласно сведениям ЕГРН не установлена	1342
2	-	40:09:000000:304	Земли населённых пунктов	69
<b>Калужская область, Брятинский района, Муниципальное образование СП "Село Сильковичи"</b>				
2	Земли, государственная собственность на которые не разграничена	40:02:120400, 40:02:120300, 40:02:120100	Земли, категория которых согласно сведениям ЕГРН не установлена	3571
3	Собственность Российской Федерации	40:02:000000	Земли лесного фонда	681
4	-	40:02:000000:578	Земли населённых пунктов	4443
<b>Итого:</b>				<b>10106</b>

Зона планируемого размещения объекта капитального строительства, проектируемого в составе линейного объекта, располагается на земельном участке 40:09:000000:304. Площадь данной зоны составляет **124 кв.м.**

### 3 Образование земельных участков

Документацией по планировке территории предусмотрено размещение линейного объекта, а именно газопровода давлением до 1,2 Мпа. В соответствии с Постановлением Правительства РФ от 3 декабря 2014 г. N 1300 "Об утверждении перечня видов объектов, размещение которых может осуществляться на землях или земельных участках, находящихся в государственной или муниципальной собственности, без предоставления земельных участков и установления сервитутов" размещение данного линейного объекта может осуществляться на землях или земельных участках, находящихся в государственной или муниципальной собственности, без предоставления земельных участков и установления сервитутов.

На основании изложенного проектом межевания предусмотрено образование одного земельного участка из земель лесного фонда в месте прохождения трассы газопровода по землям лесного фонда. На остальном протяжении трассы проектом межевания предусматривается размещение газопровода на основании Постановлением Правительства РФ от 3 декабря 2014 г. N 1300.

						0137200001219007170-ДПТ-ПМТ1-ПЗ	Лист
Изм.	Кол.уч.	Лист	№ док.	Подпись	Дата		4

Подробная информация об образуемом земельном участке представлена в разделе 4 настоящего проекта Таблица 4.1 «Перечень и сведения о земельных участках, необходимых для размещения и строительства линейного объекта, сведения о площади образуемых земельных участков и их частях, возможные способы их образования, вид разрешенного использования образуемых земельных участков». Так как проектом межевания территории предусмотрено образование лесного участка, то в разделе целевое назначение лесов, вид разрешенного использования лесного участка, количественные и качественные характеристики лесного участка, сведения о нахождении лесного участка в границах особо защитных участков лесов приведены в разделе 6 настоящего проекта межевания.

Информация о землях и земельных участках, находящихся в государственной или муниципальной собственности, на которых осуществляется размещение линейного объекта без предоставления земельных участков и установления сервитутов представлена в таблице 4.2.

						0137200001219007170-ДПТ-ПМТ1-ПЗ	Лист
							5
Изм.	Кол.уч.	Лист	№ док.	Подпись	Дата		

4 Перечень и сведения о площади образуемых земельных участков, в том числе возможные способы их образования

Таблица 4.1

Перечень и сведения о земельных участках, необходимых для размещения и строительства линейного объекта, сведения о площади образуемых земельных участков и их частях, возможные способы их образования, вид разрешенного использования образуемых земельных участков. Объект: «Межпоселковый и уличные газопроводы дер. Митинка Бярятинского района Калужской области»													
Номер п/п	Кадастровый номер/номер кадастрового квартала	Адрес/ Местоположение земельного участка	Правообладатель (вид права)	Ограничение прав и обременение	Площадь исходного участка, кв. м	Площадь образуемого земельного участка/части земельного участка, кв. м.	Категория земель	Устанавливаемая категория земель	Вид разрешенного использования земельного участка	Вид разрешенного использования образуемого земельного участка устанавливаемого проектом межевания территории в соответствии с классификатором (Код)	Характеристика образуемой части земельного участка	Возможный способ образования земельного участка/части земельного участка	Условный номер образуемого земельного участка/части земельного участка
1	40:02:000000	Калужская область, Бярятинский район, ГКУ КО «Спас-Деменское лесничество», Бярятинское участковое лесничество СКП «Правда» квартал 6 выдел 1	Российская Федерация	Данные отсутствуют	-	681	Земли лесного фонда	Земли лесного фонда	Строительство, реконструкция и эксплуатация линейного объекта	строительство линейного объект «Межпоселковый и уличные газопроводы дер. Митинка Бярятинского района Калужской области»	-	Образование земельного путем раздела земельного участка с сохранением исходного земельного в измененных границах	40:02:000000:ЗУ1
Итого по объекту:						681							

**Перечень контуров земельных участков, предназначенных для размещения линейного объекта на землях или земельных участках государственная собственность на которые не разграничена, без предоставления земельных участков и установления сервитутов**

Таблица 4.2

№ контура на чертеже межевания	Номер кадастрового квартала/ кадастровый номер земельного участка	Площадь зоны планируемого размещения линейного объекта, кв. м
<b>Калужская область, Кировский район, Муниципальное образование СП "Деревня Выползово"</b>		
1	40:09:040502	34
2	40:09:000000:304	69
3	40:09:040502	1308
<b>Калужская область, Барятинский район, Муниципальное образование СП "Село Сильковичи"</b>		
4	40:02:120100	357
5	40:02:120400, 40:02:120100	914
6	40:02:000000:578	468
7	40:02:000000:578	1198
8	40:02:120300	14
9	40:02:120300	143
10	40:02:120100	50
11	40:02:120300	2
12	40:02:120400	1125
13	40:02:000000:578	786
14	40:02:000000:578	63
15	40:02:120400	479
16	40:02:000000:578	1632
17	40:02:120400	65
18	40:02:120400	138
19	40:02:120400	258
20	40:02:000000:578	296
21	40:02:120400	13
22	40:02:120100	13
<b>Итого:</b>		<b>9425</b>

**Перечень контуров земельных участков, предназначенных для размещения объекта капитального строительства, проектируемого в составе линейного объекта на землях или земельных участках государственная собственность на которые не разграничена, без предоставления земельных участков и установления сервитутов**

№ контура на чертеже межевания	Номер кадастрового квартала/ кадастровый номер земельного участка	Площадь зоны планируемого размещения линейного объекта, кв. м
<b>Калужская область, Кировский район, Муниципальное образование СП "Деревня Выползово"</b>		
23	40:09:000000:304	124
<b>Итого:</b>		<b>124</b>

**5 Сведения о границах территории, в отношении которой утвержден проект межевания**

**Каталог координат поворотных точек образуемых земельных участков и частей земельных участков, необходимых для размещения и строительства линейного объекта**

№ точки	X, м	Y, м
<b>40:02:000000:ЗУ1</b>		
н1	401 777,54	1 179 056,01
н2	401 804,14	1 179 105,89
н3	401 808,14	1 179 117,11
н4	401 800,16	1 179 118,55
н5	401 796,80	1 179 109,13
н6	401 772,09	1 179 062,78
н7	401 760,73	1 179 059,57
н8	401 754,26	1 179 053,76
н9	401 760,93	1 179 048,96
н10	401 764,71	1 179 052,39
н1	401 777,54	1 179 056,01

**Каталог координат поворотных точек контуров земельных участков, предназначенных для размещения линейного объекта на землях или земельных участках государственная собственность на которые не разграничена, без предоставления земельных участков и установления сервитутов**

№ точки	X, м	Y, м
Контур 1		
1	401 407,49	1 178 909,26
2	401 413,50	1 178 913,43
3	401 411,14	1 178 917,88
4	401 405,19	1 178 912,54
1	401 407,49	1 178 909,26
Контур 2		
1	401 417,95	1 178 917,99
2	401 419,52	1 178 919,09
3	401 420,18	1 178 918,30
4	401 429,53	1 178 925,87
5	401 427,16	1 178 930,34
6	401 415,75	1 178 921,13
1	401 417,95	1 178 917,99
Контур 3		
1	401 429,53	1 178 925,87
2	401 432,24	1 178 928,06
3	401 494,62	1 178 959,73
4	401 627,79	1 178 999,68
5	401 677,08	1 179 037,86
6	401 674,76	1 179 041,12
7	401 625,74	1 179 003,15
8	401 623,65	1 179 002,57
9	401 623,34	1 179 003,57
10	401 492,75	1 178 964,39
11	401 429,65	1 178 932,35
12	401 427,16	1 178 930,34
1	401 429,53	1 178 925,87

№ точки	X, м	Y, м
Контур 4		
1	401 677,08	1 179 037,86
2	401 687,70	1 179 046,08
3	401 692,81	1 179 049,23
4	401 696,43	1 179 050,88
5	401 700,17	1 179 052,12
6	401 704,03	1 179 052,97
7	401 708,50	1 179 053,39
8	401 713,04	1 179 053,34
9	401 757,65	1 179 048,95
10	401 758,68	1 179 050,58
11	401 754,26	1 179 053,76
12	401 713,39	1 179 057,33
13	401 709,30	1 179 057,52
14	401 702,47	1 179 056,93
15	401 696,96	1 179 055,47
16	401 692,43	1 179 053,58
17	401 688,71	1 179 051,70
18	401 685,29	1 179 049,27
19	401 674,76	1 179 041,12
1	401 677,08	1 179 037,86
Контур 5		
1	401 808,14	1 179 117,11
2	401 808,76	1 179 124,81
3	401 842,34	1 179 184,77
4	401 853,20	1 179 200,61
5	401 861,58	1 179 217,40
6	401 870,71	1 179 238,17
7	401 871,06	1 179 239,44
8	401 884,55	1 179 236,68
9	401 887,60	1 179 236,05
10	401 890,22	1 179 237,41
11	401 884,84	1 179 238,14
12	401 886,07	1 179 240,45
13	401 872,01	1 179 243,41
14	401 870,55	1 179 240,55
15	401 869,52	1 179 241,84
16	401 786,70	1 179 272,77
17	401 784,42	1 179 274,84
18	401 782,68	1 179 278,53
19	401 785,74	1 179 270,93
20	401 861,41	1 179 242,28
21	401 865,88	1 179 240,76
22	401 867,19	1 179 240,43
23	401 866,93	1 179 239,52
24	401 857,95	1 179 219,10
25	401 849,76	1 179 202,67
26	401 838,94	1 179 186,89
27	401 838,44	1 179 186,01
28	401 837,57	1 179 186,50
29	401 804,19	1 179 126,88
30	401 800,16	1 179 118,55
1	401 808,14	1 179 117,11
Контур 6		
1	401 870,55	1 179 240,55
2	401 872,01	1 179 243,41
3	401 870,14	1 179 243,80
4	401 867,02	1 179 244,59
5	401 788,76	1 179 274,06

№ точки	X, м	Y, м
6	401 786,46	1 179 279,51
7	401 784,80	1 179 297,69
8	401 784,38	1 179 307,72
9	401 784,45	1 179 324,69
10	401 783,22	1 179 343,49
11	401 786,30	1 179 382,02
12	401 787,43	1 179 390,04
13	401 789,78	1 179 399,33
14	401 783,76	1 179 391,40
15	401 781,54	1 179 308,39
16	401 782,68	1 179 278,53
17	401 784,42	1 179 274,84
18	401 786,70	1 179 272,77
19	401 869,52	1 179 241,84
1	401 870,55	1 179 240,55
<b>Контур 7</b>		
1	401 902,73	1 179 183,43
2	401 896,78	1 179 200,57
3	401 897,66	1 179 214,10
4	401 903,89	1 179 227,12
5	401 906,76	1 179 234,88
6	401 908,71	1 179 233,67
7	401 910,29	1 179 233,79
8	401 934,34	1 179 217,72
9	401 939,22	1 179 214,68
10	401 959,40	1 179 203,12
11	401 968,23	1 179 200,22
12	401 973,89	1 179 199,22
13	401 978,34	1 179 202,19
14	402 022,12	1 179 272,51
15	402 019,32	1 179 274,23
16	401 974,07	1 179 201,34
17	401 964,10	1 179 202,04
18	401 942,03	1 179 217,64
19	401 909,26	1 179 238,14
20	401 949,27	1 179 322,21
21	401 949,31	1 179 323,94
22	401 952,29	1 179 330,32
23	401 949,34	1 179 331,88
24	401 945,29	1 179 323,17
25	401 945,29	1 179 323,17
26	401 905,61	1 179 239,80
27	401 904,37	1 179 240,36
28	401 903,76	1 179 240,28
29	401 894,55	1 179 241,86
30	401 892,57	1 179 243,26
31	401 887,00	1 179 240,26
32	401 886,07	1 179 240,45
33	401 884,84	1 179 238,14
34	401 890,22	1 179 237,41
35	401 894,49	1 179 239,63
36	401 900,13	1 179 237,88
37	401 903,11	1 179 236,54
38	401 902,54	1 179 234,99
39	401 902,92	1 179 234,62
40	401 893,67	1 179 214,36
41	401 892,79	1 179 200,83
42	401 899,33	1 179 182,36
1	401 902,73	1 179 183,43

						0137200001219007170-ДПТ-ПМТ1-ПЗ	Лист
Изм.	Кол.уч.	Лист	№ док.	Подпись	Дата		10

№ точки	X, м	Y, м
Контур 8		
1	401 934,34	1 179 217,72
2	401 910,29	1 179 233,79
3	401 908,71	1 179 233,67
1	401 934,34	1 179 217,72
Контур 9		
1	401 976,20	1 179 197,18
2	402 022,74	1 179 272,14
3	402 022,12	1 179 272,51
4	401 978,34	1 179 202,19
5	401 973,89	1 179 199,22
6	401 968,23	1 179 200,22
7	401 959,40	1 179 203,12
8	401 939,22	1 179 214,68
9	401 939,81	1 179 214,31
10	401 962,71	1 179 198,13
1	401 976,20	1 179 197,18
Контур 10		
1	401 952,29	1 179 330,32
2	401 957,03	1 179 340,48
3	401 953,41	1 179 342,17
4	401 945,33	1 179 324,88
5	401 945,29	1 179 323,17
6	401 949,34	1 179 331,88
1	401 952,29	1 179 330,32
Контур 11		
1	401 900,22	1 179 228,71
2	401 902,92	1 179 234,62
3	401 902,54	1 179 234,99
1	401 900,22	1 179 228,71
Контур 12		
1	401 781,54	1 179 308,39
2	401 783,76	1 179 391,40
3	401 789,78	1 179 399,33
4	401 796,48	1 179 425,75
5	401 797,02	1 179 428,19
6	401 804,67	1 179 476,82
7	401 810,64	1 179 508,60
8	401 819,63	1 179 543,54
9	401 825,30	1 179 556,96
10	401 877,76	1 179 651,73
11	401 901,64	1 179 693,77
12	401 919,36	1 179 722,77
13	401 930,59	1 179 741,20
14	401 935,50	1 179 748,92
15	401 934,05	1 179 766,38
16	401 953,36	1 179 786,01
17	401 961,69	1 179 789,41
18	401 967,37	1 179 796,58
19	401 964,43	1 179 794,85
20	401 951,08	1 179 789,40
21	401 929,91	1 179 767,88
22	401 933,03	1 179 748,06
23	401 922,41	1 179 728,03
24	401 894,63	1 179 682,78
25	401 883,80	1 179 667,72
26	401 876,80	1 179 653,74
27	401 853,52	1 179 609,80
28	401 839,12	1 179 587,46

						0137200001219007170-ДПТ-ПМТ1-ПЗ	Лист
Изм.	Кол.уч.	Лист	№ док.	Подпись	Дата		11

№ точки	X, м	Y, м
29	401 831,00	1 179 572,04
30	401 824,03	1 179 555,40
31	401 819,74	1 179 547,15
32	401 814,56	1 179 532,74
33	401 804,02	1 179 493,23
34	401 800,65	1 179 462,62
35	401 792,58	1 179 426,68
36	401 783,50	1 179 390,83
37	401 782,32	1 179 382,45
38	401 779,21	1 179 343,52
39	401 780,45	1 179 324,55
40	401 780,66	1 179 308,52
1	401 781,54	1 179 308,39
Контур 13		
1	401 797,02	1 179 428,19
2	401 804,60	1 179 461,98
3	401 807,96	1 179 492,49
4	401 818,36	1 179 531,50
5	401 823,42	1 179 545,54
6	401 827,66	1 179 553,70
7	401 834,63	1 179 570,33
8	401 842,57	1 179 585,44
9	401 856,97	1 179 607,78
10	401 880,36	1 179 651,90
11	401 887,23	1 179 665,64
12	401 897,96	1 179 680,57
13	401 917,35	1 179 712,64
14	401 920,05	1 179 717,30
15	401 922,38	1 179 721,09
16	401 925,65	1 179 726,32
17	401 935,71	1 179 746,41
18	401 935,50	1 179 748,92
19	401 930,59	1 179 741,20
20	401 919,36	1 179 722,77
21	401 901,64	1 179 693,77
22	401 877,76	1 179 651,73
23	401 825,30	1 179 556,96
24	401 819,63	1 179 543,54
25	401 810,64	1 179 508,60
26	401 804,67	1 179 476,82
1	401 797,02	1 179 428,19
Контур 14		
1	401 974,53	1 179 796,13
2	401 981,53	1 179 804,87
3	401 967,37	1 179 796,58
4	401 961,69	1 179 789,41
5	401 966,20	1 179 791,25
1	401 974,53	1 179 796,13
Контур 15		
1	401 974,53	1 179 796,13
2	401 992,66	1 179 806,75
3	402 003,56	1 179 815,29
4	402 008,40	1 179 821,76
5	402 012,04	1 179 824,94
6	402 019,10	1 179 831,65
7	402 022,86	1 179 835,57
8	402 030,30	1 179 845,02
9	402 036,77	1 179 851,80
10	402 075,07	1 179 884,38

№ точки	X, м	Y, м
11	402 080,61	1 179 888,26
12	402 103,04	1 179 907,83
13	402 112,65	1 179 916,32
14	402 122,08	1 179 924,37
15	402 113,73	1 179 918,87
16	402 081,31	1 179 891,49
17	402 024,65	1 179 844,31
18	402 019,81	1 179 838,16
19	402 016,30	1 179 834,51
20	402 005,41	1 179 824,45
21	402 000,68	1 179 818,11
22	401 990,40	1 179 810,06
23	401 981,53	1 179 804,87
1	401 974,53	1 179 796,13
Контур 16		
1	402 024,65	1 179 844,31
2	402 081,31	1 179 891,49
3	402 113,73	1 179 918,87
4	402 122,08	1 179 924,37
5	402 124,85	1 179 926,73
6	402 151,88	1 179 946,20
7	402 199,51	1 179 989,21
8	402 203,28	1 179 992,57
9	402 212,84	1 180 001,84
10	402 237,82	1 180 023,88
11	402 256,06	1 180 038,42
12	402 306,86	1 180 082,04
13	402 343,10	1 180 113,35
14	402 346,12	1 180 116,86
15	402 396,40	1 180 165,17
16	402 436,76	1 180 211,90
17	402 419,55	1 180 192,97
18	402 343,21	1 180 119,61
19	402 338,78	1 180 114,47
20	402 302,94	1 180 080,90
21	402 235,25	1 180 026,95
22	402 210,10	1 180 004,76
23	402 165,79	1 179 961,78
24	402 160,97	1 179 957,68
25	402 122,37	1 179 929,87
26	402 078,14	1 179 891,42
27	402 072,62	1 179 887,55
28	402 034,02	1 179 854,71
29	402 027,27	1 179 847,64
1	402 024,65	1 179 844,31
Контур 17		
1	402 151,88	1 179 946,20
2	402 163,44	1 179 954,53
3	402 168,48	1 179 958,82
4	402 203,28	1 179 992,57
5	402 199,51	1 179 989,21
1	402 151,88	1 179 946,20
Контур 18		
1	402 305,56	1 180 077,88
2	402 341,67	1 180 111,70
3	402 343,10	1 180 113,35
4	402 306,86	1 180 082,04
5	402 256,06	1 180 038,42
1	402 305,56	1 180 077,88

№ точки	X, м	Y, м
Контур 19		
1	402 422,42	1 180 190,18
2	402 442,68	1 180 212,47
3	402 450,47	1 180 222,50
4	402 454,78	1 180 229,02
5	402 459,46	1 180 237,43
6	402 461,69	1 180 240,61
7	402 459,71	1 180 238,47
8	402 440,89	1 180 216,68
9	402 439,62	1 180 215,04
10	402 436,76	1 180 211,90
11	402 396,40	1 180 165,17
1	402 422,42	1 180 190,18
Контур 20		
1	402 461,69	1 180 240,61
2	402 465,19	1 180 245,62
3	402 503,42	1 180 289,90
4	402 501,12	1 180 291,89
5	402 483,11	1 180 272,49
6	402 462,03	1 180 248,08
7	402 456,07	1 180 239,55
8	402 451,36	1 180 231,10
9	402 447,22	1 180 224,83
10	402 440,89	1 180 216,68
11	402 459,71	1 180 238,47
1	402 461,69	1 180 240,61
Контур 21		
1	402 501,12	1 180 291,89
2	402 500,40	1 180 292,51
3	402 483,11	1 180 272,49
1	402 501,12	1 180 291,89
Контур 22		
1	401 903,76	1 179 240,28
2	401 904,37	1 179 240,36
3	401 901,55	1 179 241,63
4	401 893,93	1 179 244,00
5	401 892,57	1 179 243,26
6	401 894,55	1 179 241,86
1	401 903,76	1 179 240,28
Контур 23		
1	401 420,66	1 178 904,02
2	401 427,37	1 178 909,81
3	401 420,18	1 178 918,30
4	401 419,52	1 178 919,09
5	401 417,95	1 178 917,99
6	401 415,75	1 178 921,13
7	401 411,14	1 178 917,88
8	401 413,50	1 178 913,43
9	401 414,34	1 178 914,02
1	401 420,66	1 178 904,02

**6 Целевое назначение лесов, вид (виды) разрешенного использования лесного участка, количественные и качественные характеристики лесного участка, сведения о нахождении лесного участка в границах особо защитных участков лесов.**

**6.1 Местоположение, границы и площадь проектируемого участка**

						0137200001219007170-ДПТ-ПМТ1-ПЗ	Лист
Изм.	Кол.уч.	Лист	№ док.	Подпись	Дата		14

Субъект Российской Федерации	Калужская область
Муниципальное образование	Барятинский район
Категория земель	Земли лесного фонда
Лесничество (лесопарк)	ГКУ КО «Спас-Деменское лесничество»
Участковое лесничество, урочище (при наличии)	Барятинское участковое лесничество СКП «Правда» квартал 6 выдел 1
Целевое назначение лесов	Эксплуатируемые леса
Площадь проектируемого участка, га	0,068

Местоположение и границы лесного участка указаны на схеме расположения проектируемого лесного участка.

## 6.2 Целевое назначение лесов

В соответствии с приказом Федерального агентства лесного хозяйства от "16" октября 2008 г. N 299 "Об определении количества лесничеств на территории Калужской области и установлении их границ" на территории Калужской области Барятинское участковое лесничество входит в состав ГКУ КО «Спас-Деменского лесничества».

На момент проектирования лесного участка, на территории Спас-Деменского лесничества (лесопарка) распространяется действие лесохозяйственного регламента, утвержденного от "10" сентября 2018 г. № 780-18 Приказом министерства природных ресурсов и экологии Калужской области.

Леса на территории Калужской области в соответствии со статьей 8 Федерального закона от 04.12.2006 N 201-ФЗ "О введении в действие Лесного кодекса Российской Федерации" отнесены к защитным, эксплуатационным лесам, что отражено в Лесном плане Калужской области, утвержденном постановлением Губернатора Калужской области от "30" декабря 2008 г. № 391, (в редакции от 08.05.2013 г. № 185) и лесохозяйственном регламенте Спас-Деменского лесничества.

Согласно указанным документам лесного планирования квартал 6 СКП «Правда» Барятинского участкового лесничества, в котором расположен проектируемый лесной участок, относится к эксплуатируемым лесам.

## 6.3 Количественные и качественные характеристики лесного участка

Количественные и качественные характеристики проектируемого лесного участка составлены на основании данных государственного лесного реестра ГКУ КО «Спас-Деменское лесничество» и необходимости натурного обследования лесного участка.

### Таблица 1 Распределение земель

						0137200001219007170-ДПТ-ПМТ1-ПЗ	Лист
Изм.	Кол.уч.	Лист	№ док.	Подпись	Дата		15

Общая площадь, га	в том числе, га									
	лесные земли					нелесные земли				
	занятые лесными насаждениями - всего	в том числе покрытые лесными культурами	лесные питомники, плантации	не занятые лесными насаждениями	итого	дороги	просеки	болота	другие	итого
1	2	3	4	5	6	7	8	9	10	11
0,068	0,068	-	-	-	0,068	-	-	-	-	-

**Таблица 2 Характеристика насаждений проектируемого лесного участка**

Участковое лесничество/урочище (при наличии)	Номер квартала	Номер выдела	Состав насаждений или характеристика лесного участка при отсутствии насаждений	Площадь (га)\ запас древесины при наличии (куб.м)	Средний запас древесины (куб.м/га)			
					Молодняки	Средневозвратные	Приспевающие	Спелые и перестойные
1	2	3	4	5	6	7	8	9
Барятинское участковое лесничество, СКП «Правда»	6	1	7ОЛч2ОС1ИВд	0,068/ -	-	-	-	-

**Таблица 3 Средние таксационные показатели насаждений проектируемого лесного участка**

Целевое назначение лесов	Хозяйство, преобладающая порода	Состав насаждений	Возраст	Бонитет	Полнота	Средний запас древесины (куб. м/га)		
						Средневозрастные	Приспевающие	спелые и перестойные
1	2	3	4	5	6	7	8	9
Эксплуатируемые	М/л, ОЛч	7ОЛч2ОС1ИВд	25	2	0,7	-	-	-

**Таблица 4 Виды и объемы использования лесов на проектируемом лесном участке**

Целевое назначение лесов	Хозяйство (хвойное, твердолиственное, мягколиственные)	Площадь (га)	Единица измерения	Объемы использования лесов (изъятия лесных ресурсов)
1	2	3	4	5
<b>Вид использования лесов – Строительство, реконструкция и эксплуатация линейного объекта Цель предоставления лесного участка - строительство линейного объекта «Межпоселковый и уличные газопроводы дер. Митинка Барятинского района Калужской области»</b>				
Эксплуатируемые	Мягколиственное	0,068	га	-

**6.4 Виды разрешенного использования лесов на проектируемом лесном участке**

Изм.	Кол.уч.	Лист	№ док.	Подпись	Дата	0137200001219007170-ДПТ-ПМТ1-ПЗ	Лист
							16

Лесохозяйственным регламентом ГКУ КО « Спас-Деменское лесничество» на проектируемом лесном участке установлены следующие виды разрешенного использования лесов в соответствии со статьей 25 Лесного кодекса РФ:

- заготовка древесины ;
- заготовка и сбор недревесных ресурсов, пищевых лесных ресурсов и сбор лекарственных растений;
- ведение сельского хозяйства;
- осуществление научно-исследовательской и образовательной деятельности;
- выращивание лесных плодовых, ягодных, декоративных и лекарственных растений;
- выращивание посадочных материалов;
- строительство, реконструкция и эксплуатация линейных объектов;
- осуществление религиозной деятельности.

#### 6.5 Сведения об обременениях проектируемого лесного участка: не имеет

#### 6.6 Сведения об ограничениях использования лесов

С учетом целевого назначения и правового режима лесов, установленного лесным законодательством РФ, лесохозяйственным регламентом ГКУ КО « Спас-Деменское лесничество» ограничения в использовании лесов отсутствуют.

#### 6.7 Сведения о наличии зданий, сооружений, объектов, связанных с созданием лесной инфраструктуры на проектируемом лесном участке

№п/п	Участковое лесничество/урочище (при наличии)	Номер квартала	Номер выдела	Площадь объекта (га)	Наименование объекта
1	2	3	4	5	6
-	-	-	-	-	-

#### 6.8 Сведения о наличии на проектируемом лесном участке особо защитных участков лесов, особо охраняемых природных территорий, зон с особыми условиями использования территорий

Согласно данным государственного лесного реестра на проектируемом лесном участке выделена ОЗУ: берегозащитные, почвозащитные участки лесов, расположенные вдоль водных объектов, склонов, оврагов.

№ п/п	Участковое лесничество/урочище (при наличии)	Номер квартала	Номер выдела	Виды ОЗУ, наименование ООПТ, виды зон с особыми условиями использования территории	Площадь объекта (га)
1	2	3	4	5	6
1	Барятинское участковое лесничество, СКП «Правда»	6	1	берегозащитные, почвозащитные участки лесов, расположенные вдоль водных объектов, склонов, оврагов	0,068


#### 6.8 Проектирование вида использования лесов лесного участка

						0137200001219007170-ДПТ-ПМТ1-ПЗ	Лист
Изм.	Кол.уч.	Лист	№ док.	Подпись	Дата		17

Согласно лесохозяйственному регламенту ГКУ КО « Спас-Деменское лесничество» проектируемый участок, относится к зоне планируемого освоения лесов для строительства, реконструкции, эксплуатации линейных объектов.

## 6.9 Схема расположения проектируемого лесного участка

Схема расположения проектируемого лесного участка

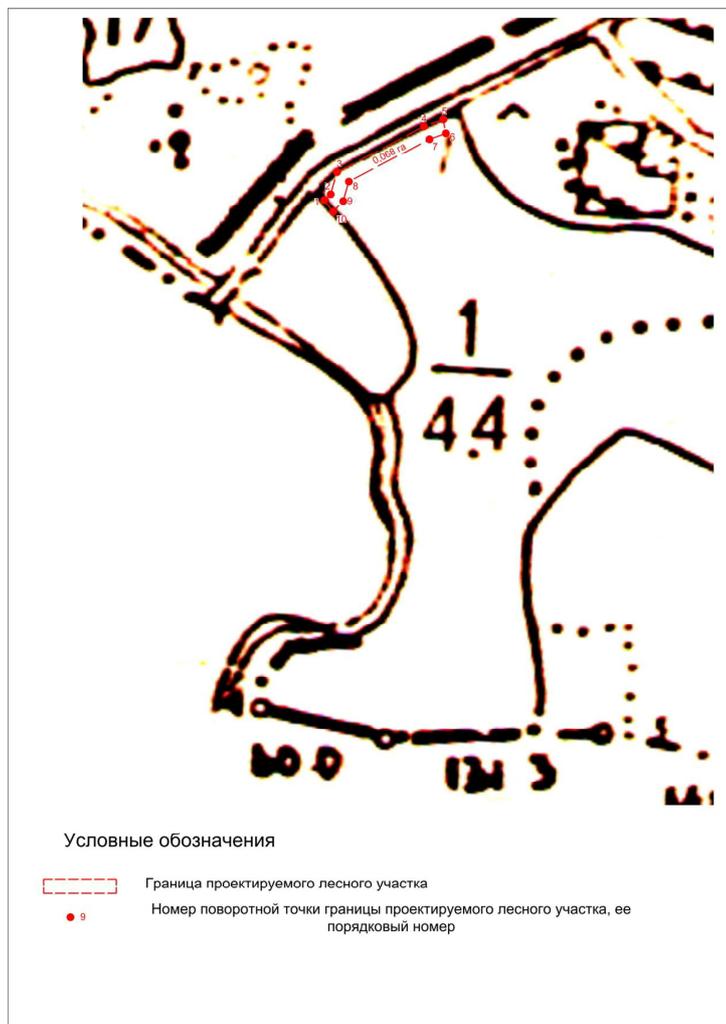

Согласовано:  
Лицо, ответственное за подготовку проектной документации лесного участка представителя органа государственной власти, органа местного самоуправления, утверждающего проектную документацию лесного участка

  
Князева М.Ю.  
(подпись) Ф.И.О.

Заинтересованное лицо  
(представитель заинтересованного лица)

\_\_\_\_\_  
(подпись) Ф.И.О.

Площадь участка 681 кв.м. или 0,0681 га

Лист

18

Из:

Площадь земельного участка

681м2

Площадь участка 681 кв.м. или 0,0681 га

Площадь земельного участка		681м <sup>2</sup>	
Обозначение характерных точек границы	Координаты, м		
	Х	У	
1	2	3	
1	401808,13	1179117,09	
2	401800,15	1179118,54	
3	401796,80	1179109,13	
4	401772,09	1179062,78	
5	401760,73	1179059,57	
6	401754,26	1179053,76	
7	401761,34	1179048,66	
8	401764,71	1179052,39	
9	401777,54	1179056,01	
10	401804,14	1179105,89	
1	401808,13	1179117,09	

Ведомость длин линий и румбов			
Отрезок	Румб	Направление	Длина(м)
1-2	10°,17'55"	ЮВ	8,11
2-3	70°,24'15"	ЮЗ	9,99
3-4	61°,56'14"	ЮЗ	52,53
4-5	15°,46'43"	ЮЗ	11,80
5-6	41°,55'25"	ЮЗ	8,70
6-7	35°,46'00"	СЗ	8,73
7-8	47°,54'10"	СВ	5,03
8-9	15°,45'23"	СВ	13,33
9-10	61°,55'48"	СВ	56,53
10-1	70°,23'30"	СВ	11,89

						0137200001219007170-ДПТ-ПМТ1-ПЗ	Лист
Изм.	Кол.уч.	Лист	№ док.	Подпись	Дата		19

## Приложения

Инв. № подл.	Подп. и дата	Взам. инв. №

**КАЛУЖСКАЯ ОБЛАСТЬ**  
**МИНИСТЕРСТВО СТРОИТЕЛЬСТВА И**  
**ЖИЛИЩНО-КОММУНАЛЬНОГО ХОЗЯЙСТВА**

**ПРИКАЗ**

от 15 августа 2019

№ 309/1

**О подготовке проектов планировки и  
межевания территории для размещения  
объектов газификации**

В соответствии со статьей 45 Градостроительного кодекса Российской Федерации  
**ПРИКАЗЫВАЮ:**

1. Подготовить проекты планировки и проекты межевания территории для размещения следующих линейных объектов регионального значения:

1.1. Межпоселковый и уличные газопроводы дер. Митинка Барятинского района Калужской области.

1.2. Уличные газопроводы д. Городня Боровского района.

1.3. Уличные газопроводы д. Писково Боровского района.

1.4. Уличные газопроводы дер. Терехово Износковского района.

1.5. Уличные газопроводы дер. Михали Износковского района.

1.6. Уличные газопроводы дер. Раево Износковского района.

1.7. Уличные газопроводы д. Гриднево Износковского района.

1.8. Уличные газопроводы дер. Павлищево Износковского района.

1.9. Уличные газопроводы ул. 3-я Клубничная, ул. Стрелецкая дер. Канищево г. Калуга.

1.10. Газопровод к котельной кампуса КФ МГТУ им. Н.Э. Баумана.

1.11. Уличные газопроводы дер. Кузьминичи Куйбышевского района.

1.12. Уличные газопроводы дер. Никитинка Перемышльского района.

1.13. Уличные газопроводы с. Буднянский Спас-Деменского района.

1.14. Уличные газопроводы дер. Буда Первая Спас-Деменского района.

1.15. Уличные газопроводы дер. Буда Вторая Спас-Деменского района.

1.16. Газификация населенных пунктов с. Богдановское, д. Меревское, д. Коврово, н.п. Зверохозяйство Ферзиковского района.

1.17. Уличные газопроводы дер. Кувшиново Юхновского района.

1.18. Уличные газопроводы дер. Натальинка Юхновского района.

1.19. Уличные газопроводы дер. Погореловка Юхновского района.

2. Государственному казенному учреждению Калужской области «Управление капитального строительства» обеспечить разработку за счет средств областного бюджета проектов планировки и проектов межевания территории для размещения указанных в п. 1 линейных объектов регионального значения.

3. В течение десяти дней со дня принятия настоящего решения направить уведомления главам поселений применительно к территориям которых принято настоящее решение.

**Министр**



**Е.О. Вирков**



**МИНИСТЕРСТВО  
ПРИРОДНЫХ РЕСУРСОВ И ЭКОЛОГИИ  
КАЛУЖСКОЙ ОБЛАСТИ**

ул. Заводская, 57, г.Калуга, 248018  
тел.: (4842) 71-99-55; факс (4842) 71-99-56  
E-mail: priroda@adm.kaluga.ru

*О.Ю. Кобозев* № 4046-20

На № 70 от 28.05.2020

**Генеральному директору  
ООО «Атлас - Калуга»  
О.Ю. Сварчевской**

**E-mail: atlaskaluga@ayndex.ru**

**Уважаемая Ольга Юрьевна!**

Министерством природных ресурсов и экологии Калужской области (далее – министерство) рассмотрен представленный проект межевания территории для строительства объекта «Межпоселковый и уличные газопроводы дер. Митинка Барятинского района Калужской области».

Министерство в пределах своих полномочий согласовывает представленный проект для размещения указанного линейного объекта на землях лесного фонда Калужской области.

Также обращаем внимание, что в соответствии с пунктом 12.3 статьи 45 Градостроительного кодекса Российской Федерации документация по планировке территории, подготовленная применительно к землям лесного фонда, до ее утверждения подлежит согласованию с органами государственной власти, осуществляющими предоставление лесных участков в границах земель лесного фонда, а в случае необходимости перевода земельных участков, на которых планируется размещение линейных объектов, из состава земель лесного фонда в земли иных категорий, в том числе после ввода таких объектов в эксплуатацию, с федеральным органом исполнительной власти, осуществляющим функции по контролю и надзору в области лесных отношений, а также по оказанию государственных услуг и управлению государственным имуществом в области лесных отношений.

Считаем целесообразным отметить, что с 1 января 2019 года вступил в силу Федеральный закон от 19.07.2018 №212-ФЗ «О внесении изменений в Лесной кодекс Российской Федерации и отдельные законодательные акты Российской Федерации в части совершенствования воспроизводства лесо и лесоразведения», регулирующий механизм «компенсационного» лесовосстановления при изменении целевого назначения лесного участка, в том числе в связи с переводом земель лесного фонда в земли иных категорий.

**И.о. министра**

**Н.В. Кобозев**



**УПРАВА  
МУНИЦИПАЛЬНОГО РАЙОНА  
«БАРЯТИНСКИЙ РАЙОН»  
КАЛУЖСКОЙ ОБЛАСТИ**

ул. Советская, д. 20, с.Барятино  
Калужская область, 249650  
тел./факс (48454) 2-42-35  
e-mail: abaryat@adm.kaluga.ru  
<http://baryatino40.ru/>

от 12.04.2021 № 67/03-06/21  
на № \_\_\_\_\_ от \_\_\_\_\_

**Заместителю директора ГКУ КО  
«Управление капитального  
строительства»**

**В.С. Якунину**

**Уважаемый Виктор Сергеевич!**

Управа муниципального района «Барятинский район» согласовывает проект планировки и проект межевания территории по объекту газификации: «Межпоселковый и уличные газопроводы в д.Митинка Барятинского района Калужской области» без замечаний.

**Заместитель руководителя Управы  
муниципального района  
«Барятинский район»**

**С.М. Новиков**



**КИРОВСКАЯ РАЙОННАЯ АДМИНИСТРАЦИЯ  
(ИСПОЛНИТЕЛЬНО-РАСПОРЯДИТЕЛЬНЫЙ ОРГАН)  
МУНИЦИПАЛЬНОГО РАЙОНА**

**“Город Киров и Кировский район”**

ул. Пролетарская, 36, г. Киров, Калужская обл., 249440

Тел: (48456)5-22-11, Факс: (48456) 5-11-80

e-mail: [akirov@adm.kaluga.ru](mailto:akirov@adm.kaluga.ru)

<http://adminkirov.ru/>

от 19.04.2021 № 1173-21

на № 114-г от 12.04.2021

**Заместителю директора  
Управления капитального  
строительства  
Калужской области**

**В.С. Якунину**

О согласовании проекта планировки и межевания территории  
объекта газификации: «Межпоселковый и уличные газопроводы  
дер. Митинка Бярятинского района Калужской области»

**Уважаемый Виктор Сергеевич!**

Рассмотрев представленный в электронном виде проект планировки и межевания территории объекта газификации: «Межпоселковый и уличные газопроводы дер. Митинка Бярятинского района Калужской области» (Том 2 -ДПТ-ППТ2.pdf, том 3-ПМТ-1.pdf, том 4-ПМТ-2.pdf), подготовленный ООО «Атлас-Калуга», Кировская районная администрация муниципального района «Город Киров и Кировский район», в пределах своей компетенции, согласовывает его без замечаний.

**Глава Кировской  
районной администрации**

**И.Н. Феденков**

Исполнитель:  
Лучкина Елена Ивановна  
8 48 456 5-12-85

# КАЛУЖСКАЯ ОБЛАСТЬ

## УПРАВЛЕНИЕ АРХИТЕКТУРЫ И ГРАДОСТРОИТЕЛЬСТВА

### ПРИКАЗ

от 27.04.2021

№ 06-ДПТ

**Об утверждении документации по планировке территории по объекту «Межпоселковый и уличные газопроводы дер. Митинка Барятинского района Калужской области»**

В соответствии со статьей 45 Градостроительного кодекса Российской Федерации, постановлением Правительства Калужской области от 17.03.2011 №130 «О создании управления архитектуры и градостроительства Калужской области», приказа министерства строительства и жилищно-коммунального хозяйства Калужской области от 15.08.2019 г. № 309/1 «О подготовке проектов планировки и межевания территории для размещения объектов газификации» и соответствующими согласованиями

#### **ПРИКАЗЫВАЮ:**

1. Утвердить документацию по планировке территории по объекту «Межпоселковый и уличные газопроводы дер. Митинка Барятинского района Калужской области» (прилагается).
2. Направить электронную копию настоящего приказа в управление Федеральной службы государственной регистрации, кадастра и картографии по Калужской области для внесения изменений в сведения государственного кадастрового учета в соответствии с действующим законодательством.
3. Предложить государственному заказчику подготовки документации по планировке территории направить утвержденную документацию главе поселения (главе городского округа), применительно к территориям которого осуществлялась подготовка такой документации, в течение семи дней со дня ее утверждения для опубликования и размещения информации о данной документации на официальном сайте муниципального образования (при наличии официального сайта муниципального образования) в сети «Интернет» в установленном порядке.

Начальник управления



О.Н. Стрекозин