

Российская Федерация
Общество с ограниченной ответственностью



"Дормостконсалт"

**Заказчик – Государственное казенное учреждение Калужской области
«Калугадорзаказчик»**

**Реконструкция мостового перехода через р. Суходрев на автомо-
бильной дороге Окружная дорога г. Калуги – Детчино – Малоярославец
в Малоярославецком районе, д. Таурово**

Проектная документация

**«Проект межевания территории. Материалы по
обоснованию проекта межевания территории»**

1014/2020-ПСД-ПМТ

2020

Российская Федерация
Общество с ограниченной ответственностью



"Дормостконсалт"

**Заказчик – Государственное казенное учреждение Калужской области
«Калугадорзаказчик»**

**Реконструкция мостового перехода через р. Росвянка на автомобильной
дороге Вязьма – Калуга в городском округе «Город Калуга», с. Росва**

Проектная документация

**«Проект межевания территории. Материалы по
обоснованию проекта межевания территории»**

1014/2020-ПСД-ПМТ

Генеральный директор

Главный инженер проекта



А.В. Салтыков

С.Б. Салтыков

2020

**Общество с ограниченной ответственностью
«ДИМЕТРА»**

**Юридический адрес: Россия, 214004 г.Смоленск, городок Коминтерна д. 16, кв. 38,
фактический адрес: Россия, 214000 г.Смоленск, проспект Гагарина д. 7, 2 этаж,
офис № 21, Тел./Факс: 32-89-02; Тел.: 32-89-15; ИНН/КПП
6730073690/673001001**

*Заказчик:
ООО «Дормостконсалт»*

**Проект планировки территории и
Проект межевания в составе Проекта планировки
территории линейного объекта
«Реконструкция мостового перехода через
р.Суходрев на автомобильной дороге Окружная
дорога г. Калуги-Детчино-Малоярославец в
Калужской области, Малоярославецкого района,
д. Таурово»**

г.Смоленск
2020г.

**Общество с ограниченной ответственностью
«ДИМЕТРА»**

Юридический адрес: Россия, 214004 г.Смоленск, городок Коминтерна д. 16, кв. 38,
фактический адрес: Россия, 214000 г.Смоленск, проспект Гагарина д. 7, 2 этаж, офис
№ 21, Тел./Факс: 32-89-02; Тел.: 32-89-15; ИНН/КПП 6730073690/673001001

Заказчик:
ООО «Дормостконсалт»

**Проект планировки территории и
Проект межевания в составе Проекта планировки
территории линейного объекта
«Реконструкция мостового перехода через
р.Суходрев на автомобильной дороге Окружная
дорога г. Калуги-Детчино-Малоярославец в
Калужской области, Малоярославецкого района,
д. Турово»**

Проект межевания территории

Генеральный директор ООО «ДИМЕТРА»

Буря В.С.

Кадастровый инженер

Журавлёва Е.Ф.



г.Смоленск
2020г.

Проект межевания территории

Обоснование проекта межевания территории.

Технические решения, принятые в проекте, соответствуют требованиям экологических, санитарно-гигиенических, противопожарных и других норм, правил, государственных стандартов, действующих на дату выпуска, и обеспечивают безопасную для жизни и здоровья людей эксплуатацию объекта.


ГАП _____



Жарова И.Ю.

4. Проект межевания территории. Материалы по обоснованию

№п/п	Наименование документа	Стр.
	Проект межевания территории. Материалы по обоснованию.	
	Содержание	
	Графическая часть	-
	Чертеж межевания территории	-

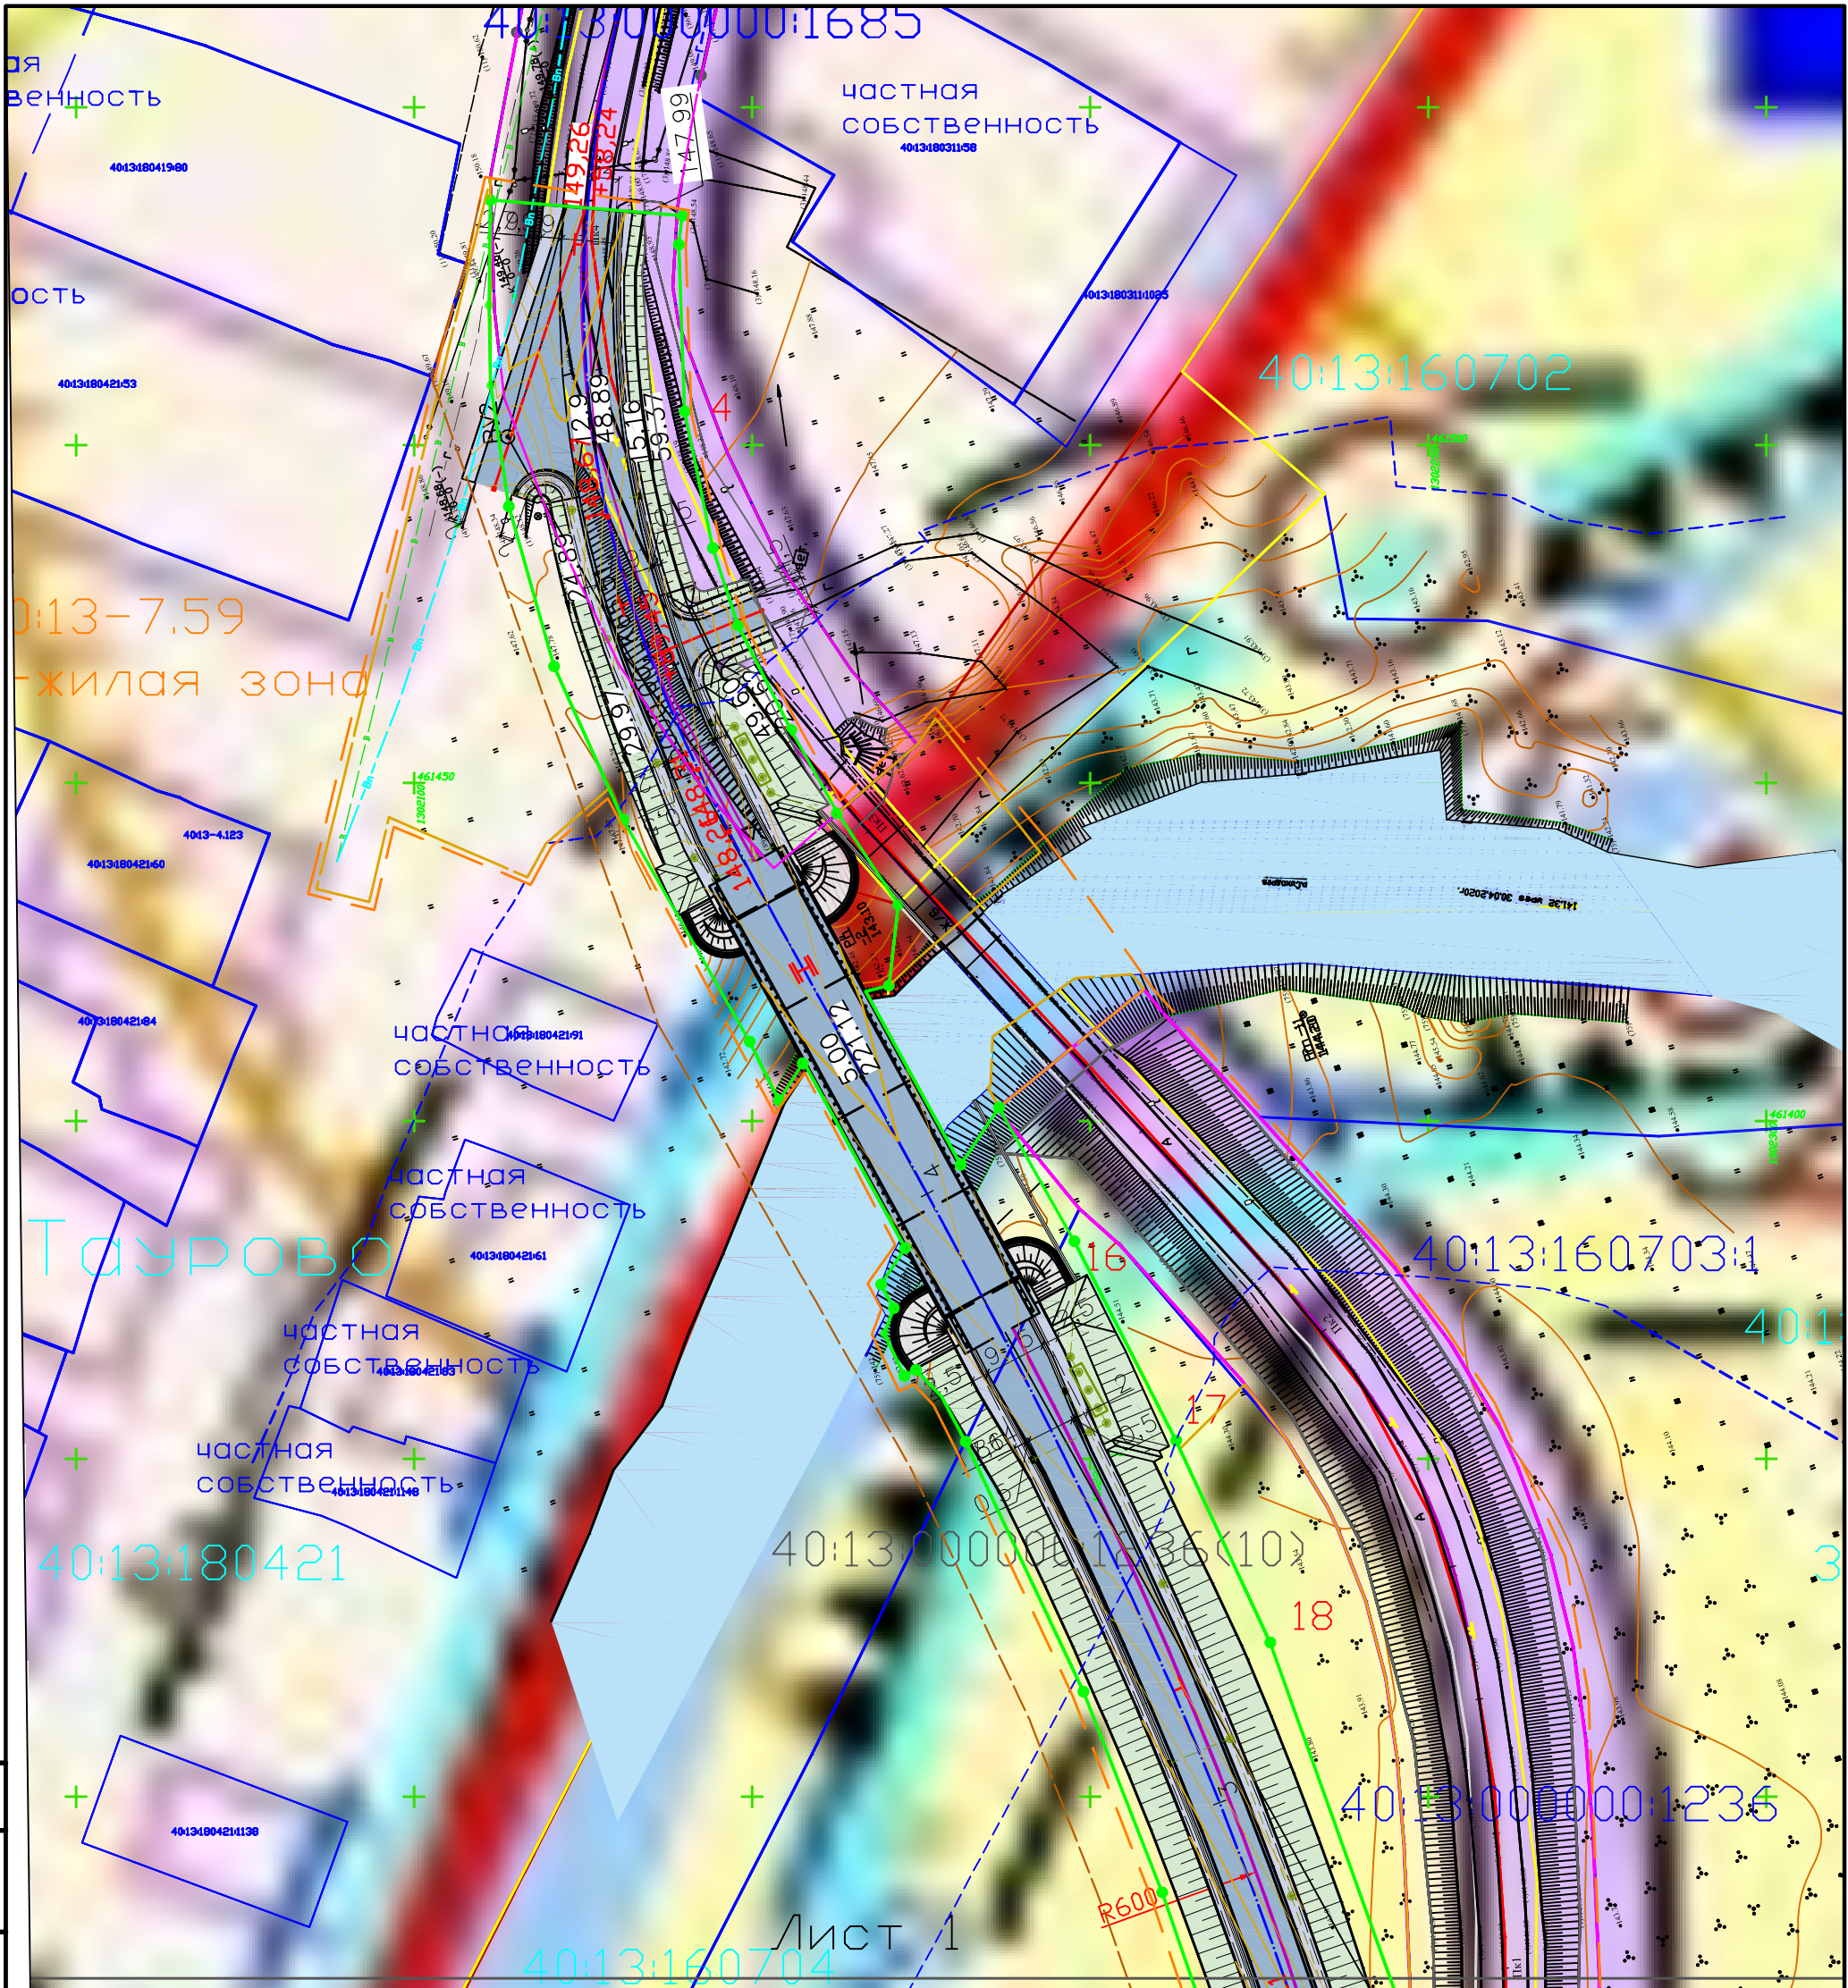

Условные обозначения:

- Граница МО СП "Посёлок Детчино"
- Граница населенного пункта

Жилые зоны:

- Ж-1 Зона застройки малозэтажными жилыми домами
- Ж-2 Зона застройки среднетэтажными жилыми домами

Зона инженерно транспортной инфраструктуры:

- ИТ Зона инженерно транспортной инфраструктуры
- ИТ Зона железнодорожного транспорта
- Земельные участки, находящиеся в базе данных АИС ГКН

Зоны сельскохозяйственного использования:

- С-1 Зона сельскохозяйственного использования
- С-2 Зоны, занятые объектами сельскохозяйственного назначения и предназначенные для ведения сельского хозяйственного производства
- С-3 Зона размещения садово-дачных участков

Природоохранные ограничения:

- Береговой полосы
- Прибрежные защитные полосы
- Водоохранные зоны

- граница территории, в отношении которой осуществляется подготовка проекта планировки
- граница зоны планируемого размещения объекта.
- граница санитарного разрыва от дороги

Изм.	Кол. уч.	Лист	№ док.	Подр.	Дата
Разраб			Журавлёва Е.Г.		
Провер			Буря В.С.		

984/2020-ПСД-ПМТ		
"Реконструкция мостового перехода через реку Суходред на автомобильной дороге Окружная дорога г.Калуги - Детчино-Малоярославец в Малоярославецком районе д.Таурово"		
Проект межевания территории обоснование	Стадия П	Лист 1
Чертёж границ зон с особыми условиями использования территории Масштаб 1:1000	Листов 2	
ООО "ДИМЕТРА"		

Инв. № подл.	
Подпись и дата	
Взам. инв. №	

