

Российская Федерация  
Общество с ограниченной ответственностью



# "Дормостконсалт"

**Заказчик – Государственное казенное учреждение Калужской области  
«Калугадорзаказчик»**

**Реконструкция мостового перехода через р. Росвянка на автомобильной  
дороге Вязьма – Калуга в городском округе «Город Калуга», с. Росва**

## **Проектная документация**

**«Проект межевания территории. Материалы по  
обоснованию проекта межевания территории»**

**1014/2020-ПСД-ПМТ**

**2020**

Российская Федерация  
Общество с ограниченной ответственностью



# "Дормостконсалт"

**Заказчик – Государственное казенное учреждение Калужской области  
«Калугадорзаказчик»**

**Реконструкция мостового перехода через р. Росвянка на автомобильной  
дороге Вязьма – Калуга в городском округе «Город Калуга», с. Росва**

## **Проектная документация**

**«Проект межевания территории. Материалы по  
обоснованию проекта межевания территории»**

**1014/2020-ПСД-ПМТ**

**Генеральный директор**

**Главный инженер проекта**



**А.В. Салтыков**

**С.Б. Салтыков**

**2020**

**Общество с ограниченной ответственностью**

**«ДИМЕТРА»**

**Юридический адрес: Россия, 214004 г.Смоленск, городок Коминтерна д. 16, кв. 38,  
фактический адрес: Россия, 214000 г.Смоленск, проспект Гагарина д. 7, 2 этаж, офис  
№ 21, Тел./Факс: 32-89-02; Тел.: 32-89-15; ИНН/КПП 6730073690/673001001**

*Заказчик:*

*ООО «Дормостконсалт»*

**Проект планировки территории и  
Проект межевания в составе Проекта планировки  
Территории линейного объекта  
«Реконструкция мостового перехода через  
р.Росвянка на автомобильной дороге Вязьма -  
Калуга в городском округе «Город Калуга»,  
с.Росва»**

г.Смоленск  
2020г.

**Общество с ограниченной ответственностью**

**«ДИМЕТРА»**

Юридический адрес: Россия, 214004 г.Смоленск, городок Коминтерна д. 16, кв. 38,  
фактический адрес: Россия, 214000 г.Смоленск, проспект Гагарина д. 7, 2 этаж, офис  
№ 21, Тел./Факс: 32-89-02; Тел.: 32-89-15; ИНН/КПП 6730073690/673001001

Заказчик:

ООО «Дормостконсалт»

**Проект планировки территории и  
Проект межевания в составе Проекта планировки  
Территории линейного объекта  
«Реконструкция мостового перехода через  
р.Росвянка на автомобильной дороге Вязьма -  
Калуга в городском округе «Город Калуга»,  
с.Росва»**

**Проект межевания территории  
Материалы по обоснованию**

Генеральный директор ООО «ДИМЕТРА»

Кадастровый инженер



Буря В.С.

Вегеро О.В.

г.Смоленск  
2020г.

**Проект планировки и проект межевания территории линейного объекта**  
**СОСТАВ ПРОЕКТА:**

**1. Проект планировки территории. Основная часть**

1.1. Текстовые материалы

1.2. Графическая часть

№№п/п	Наименование	Лист	Масштаб
1.	Чертеж красных линий	1	1:1000
2.	Чертеж границ зон планируемого размещения линейного объекта	1	1:1000

**2. Материалы по обоснованию проекта планировки территории**

2.1. Текстовые материалы

2.2. Графические материалы

№№п/п	Наименование	Лист	Масштаб
1.	Схема расположения элемента планировочной структуры на схеме территориального планирования	1	1:5000
2.	Схема границ территорий объектов культурного наследия	1	1:5000
3.	Схема использования территории в период подготовки проекта планировки территории	1	1:2000
4.	Схема границ зон с особыми условиями использования территории	1	1:2000
5.	Продольный профиль	1	

**3. Основная часть проекта межевания территории.**

3.1. Текстовые материалы

3.2. Графические материалы

№№п/п	Наименование	Лист	Масштаб
1.	Чертеж межевания территории	1	1:1000

**4. Материалы по обоснованию проекта межевания территории.**

4.1. Графические материалы

№№п/п	Наименование	Лист	Масштаб
1.	Чертеж межевания территории	1	1:1000

**Материалы по обоснованию проекта  
межевания территории.**

**Технические решения, принятые в проекте, соответствуют требованиям экологических, санитарно-гигиенических, противопожарных и других норм, правил, государственных стандартов, действующих на дату выпуска, и обеспечивают безопасную для жизни и здоровья людей эксплуатацию объекта.**

ГАП \_\_\_\_\_




Жарова И.Ю.

Масштаб 1:2000

Условные обозначения:

- - граница земельного участка, установленная в соответствии с федеральным законодательством включенная в ЕГРН
- - граница кадастрового квартала
- 40:25:000164 - номер кадастрового квартала
- 40:25:000164:429 - кадастровый номер земельного участка, включенного в ЕГРН
- - - - граница территории, в отношении которой осуществляется подготовка проекта планировки
- - - - ось проекта трассы
- граница зоны планируемого размещения линейного объекта
- временный отвод на период строительства
- граница объекта культурного наследия регионального значения "Усадьба Урусовых( дом, сад, пар, хозяйственные постройки)"
- Зона Ж-5
- Зона О-2
- Зона Р-1
- Зона Р-3

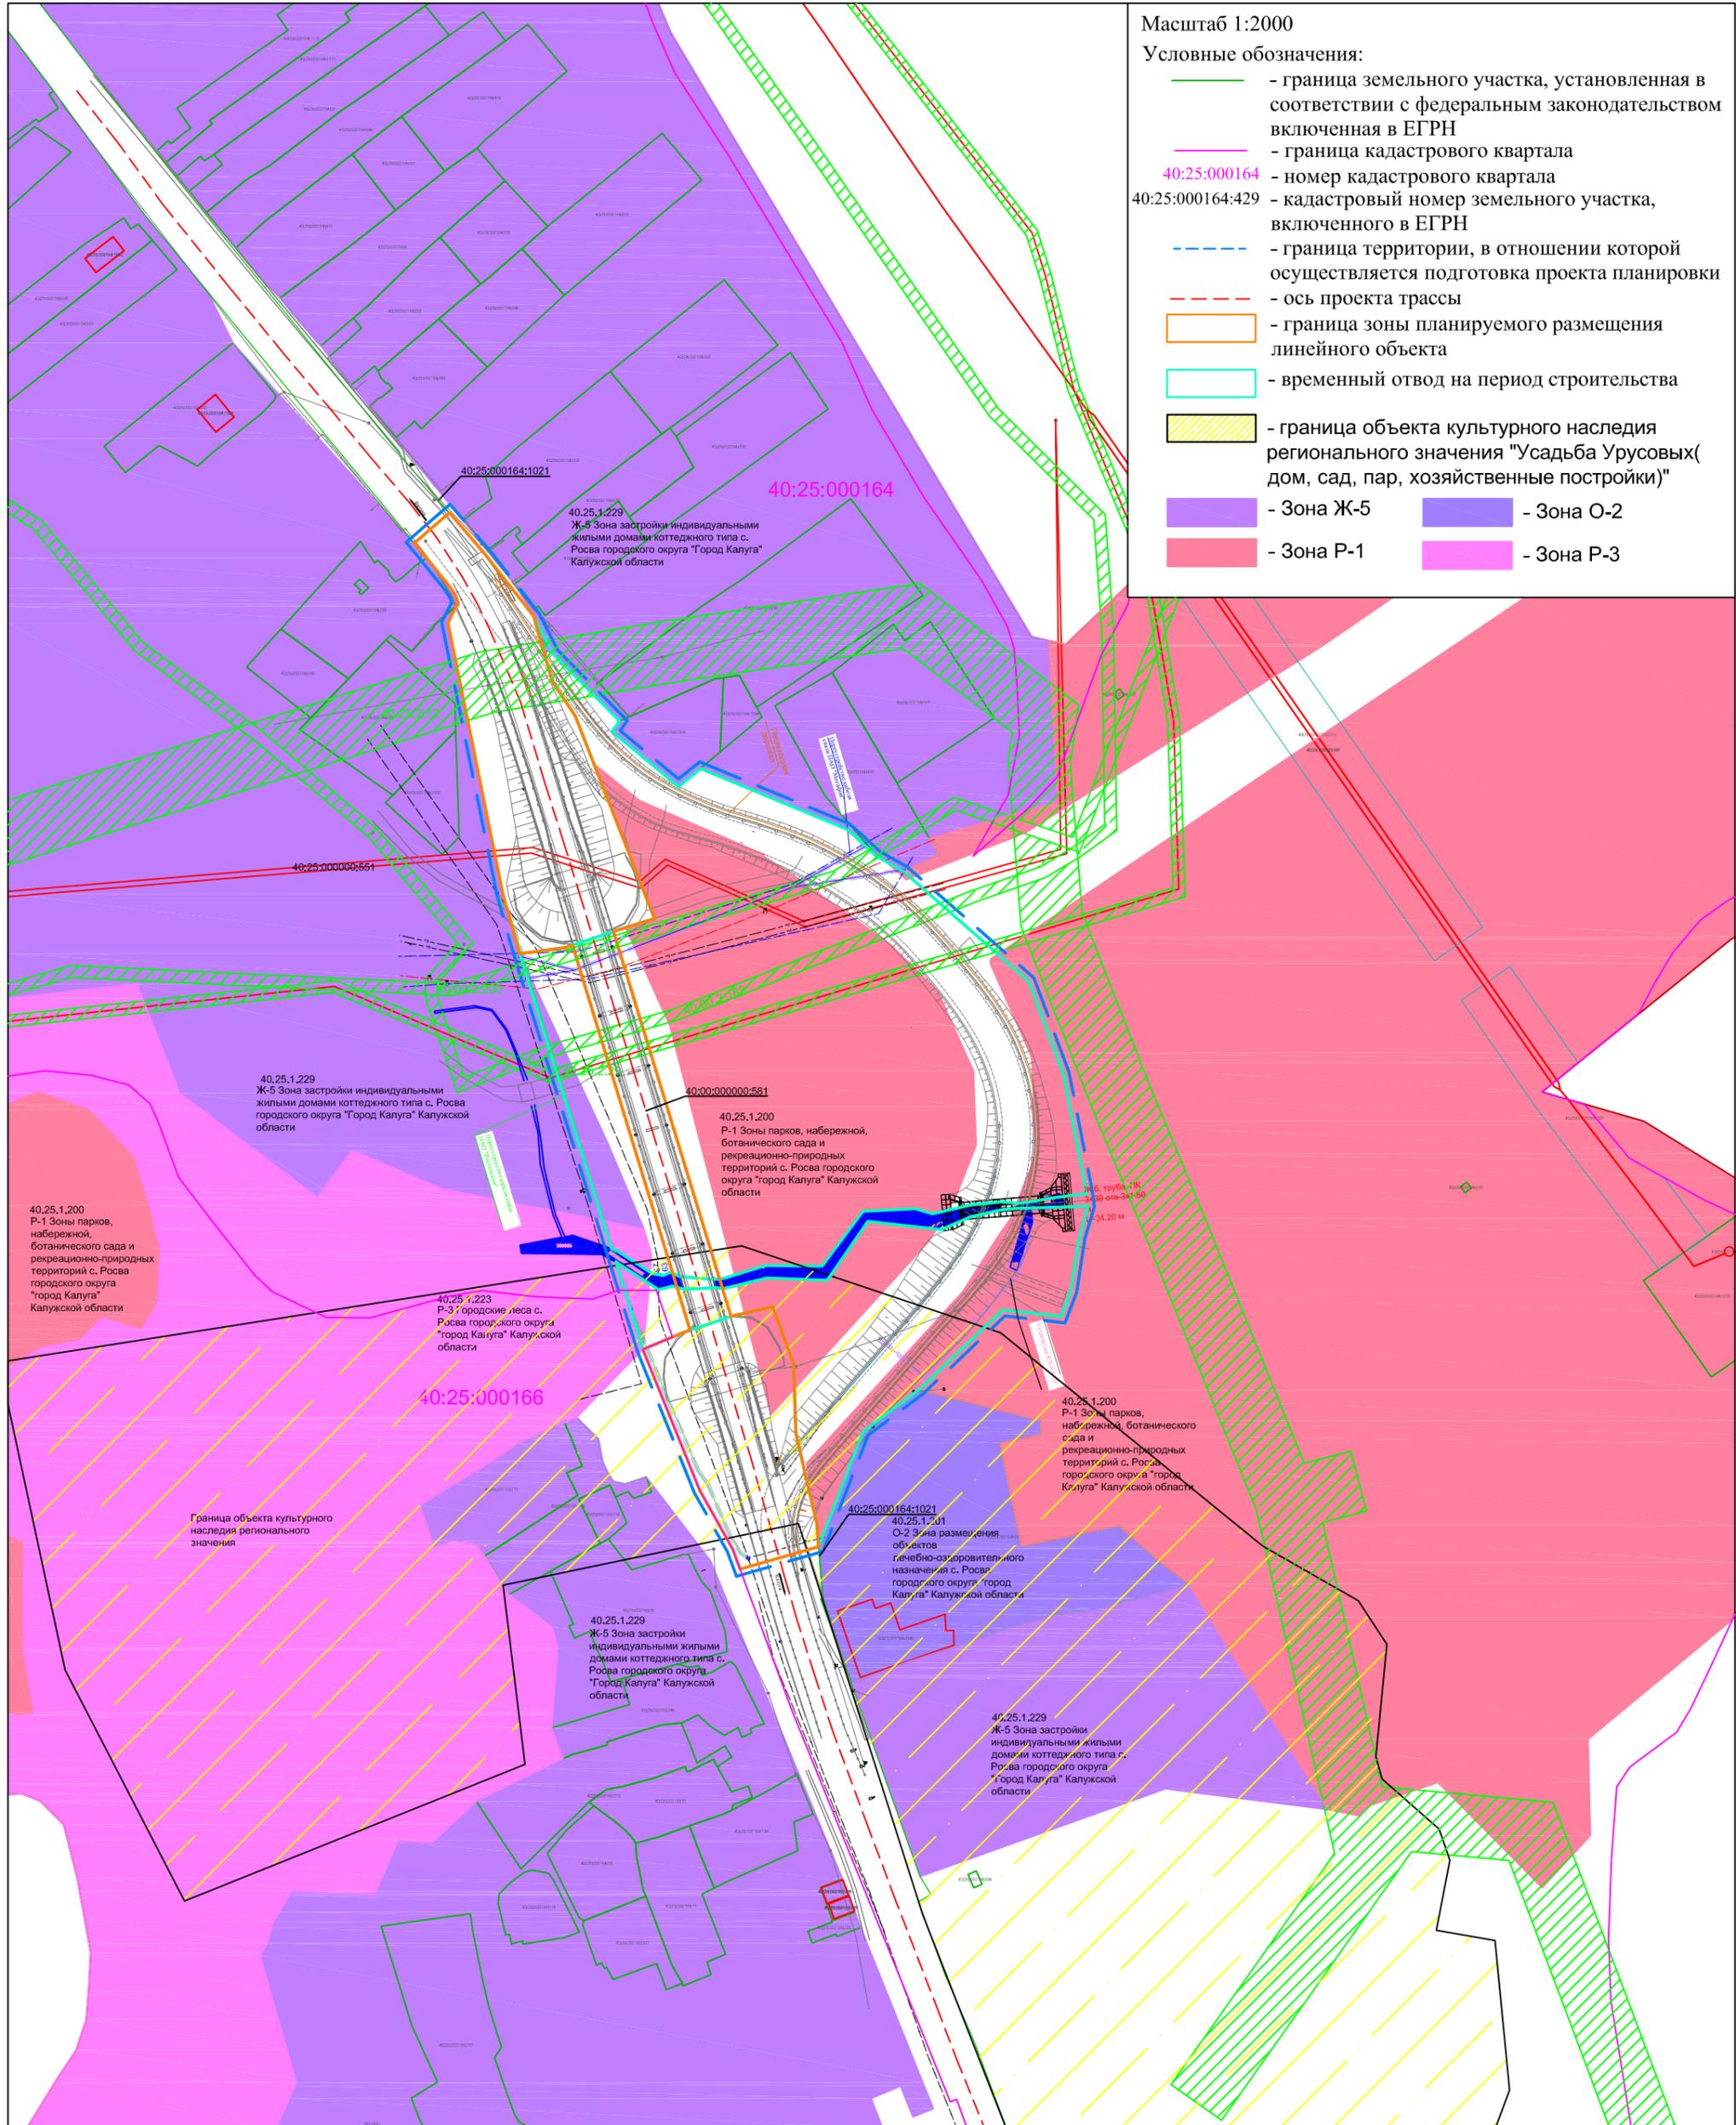

Изм.	Кол.уч	Лист	N док.	Подпись	Дата
	Руководит	Буря		<i>[Signature]</i>	2020
	Исполнитель	Строкинова		<i>[Signature]</i>	2020

<b>1014/2020-ПСД-ПМТ</b>			
Реконструкция мостового перехода через р.Росвянка на автомобильной дороге Вязьма - Калуга в городском округе "Город Калуга", с.Росва			
Проект планировки территории. Материалы по обоснованию	Стадия	Лист	Листов
	П		1
Схема границ зон с особыми условиями использования территории		ООО "ДИМЕТРА"	