

ОБЩЕСТВО С ОГРАНИЧЕННОЙ ОТВЕТСТВЕННОСТЬЮ
**ЦЕНТР ДОРОЖНО-МОСТОВОГО ПРОЕКТИРОВАНИЯ
“МАГИСТРАЛЬ”**

Ассоциация по защите прав и законных интересов лиц, осуществляющих
подготовку проектной документации, саморегулируемая организация
«ЦентрРегионПроект» СРО-П-025-15092009.

Регистрационный номер в реестре членов № 0117 от 02 февраля 2010 г

ЗАКАЗЧИК – ГКУ Калужской области "Калугадорзаказчик"

Государственный контракт № 0137200001219006400_81029 от 23.12. 2019 г.

**Реконструкция мостового перехода через р.Дырочная
на автомобильной дороге Белоусово-Высокиничи-Серпухов
в Жуковском районе**


***ВНЕСЕНИЕ ИЗМЕНЕНИЙ В ДОКУМЕНТАЦИЮ
ПО ПЛАНИРОВКЕ ТЕРРИТОРИИ***

Проект планировки территории

Материалы по обоснованию

0137200001219006400_81029-ДПТ-ВИ-ПШТ2

Том 6

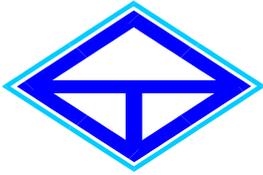

ОБЩЕСТВО С ОГРАНИЧЕННОЙ ОТВЕТСТВЕННОСТЬЮ
**ЦЕНТР ДОРОЖНО-МОСТОВОГО ПРОЕКТИРОВАНИЯ
“МАГИСТРАЛЬ”**

Ассоциация по защите прав и законных интересов лиц, осуществляющих подготовку проектной документации, саморегулируемая организация «ЦентрРегионПроект» СРО-П-025-15092009.

Регистрационный номер в реестре членов № 0117 от 02 февраля 2010 г

ЗАКАЗЧИК – ГКУ Калужской области "Калугадорзаказчик"

Государственный контракт № 0137200001219006400_81029 от 23.12. 2019 г.

**Реконструкция мостового перехода через р.Дырочная
на автомобильной дороге Белоусово-Высокиничи-Серпухов
в Жуковском районе**

***ВНЕСЕНИЕ ИЗМЕНЕНИЙ В ДОКУМЕНТАЦИЮ
ПО ПЛАНИРОВКЕ ТЕРРИТОРИИ***

Проект планировки территории

Материалы по обоснованию

0137200001219006400_81029-ДПТ-ВИ-ППТ2

Том 6

Директор

Н.А. Турбанов

Обозначение		Наименование		Примечание (стр.)						
0137200001219006400_81029-ДПТ-СД		Состав документации по планировке территории		3						
Раздел 3 «Материалы по обоснованию проекта планировки территории. Графическая часть»										
0137200001219006400_81029-ДПТ-ВИ-ППТ2-Г1		Схема расположения элементов планировочной структуры		5						
0137200001219006400_81029-ДПТ-ВИ-ППТ2-Г2		Схема использования территории в период подготовки проекта планировки территории		6						
0137200001219006400_81029-ДПТ-ВИ-ППТ2-Г3		Схема организации улично-дорожной сети и движения транспорта		7						
0137200001219006400_81029-ДПТ-ВИ-ППТ2-Г4		Схема вертикальной планировки территории, инженерной подготовки и инженерной защиты территории		8						
0137200001219006400_81029-ДПТ-ВИ-ППТ2-Г5		Схема границ зон с особыми условиями использования территорий и территорий, подверженных риску возникновения чрезвычайных ситуаций природного и техногенного характера		9						
0137200001219006400_81029-ДПТ-ВИ-ППТ2-Г6		Схема конструктивных и планировочных решений		10						
0137200001219006400_81029-ДПТ-ВИ-ППТ2-Г7		Схема конструктивных и планировочных решений временных сооружений		11						
Раздел 4 «Материалы по обоснованию проекта планировки территории. Пояснительная записка»										
0137200001219006400_81029-ДПТ-ВИ-ППТ2-Г1		Пояснительная записка		13						
Приложение										
Приложение 1		приказ Управления архитектуры и градостроительства Калужской области от 21.04.2020 года № 04-ПП «об утверждении Документации по планировке территории по объекту: «Реконструкция мостового перехода через р. Дырочная на автомобильной дороге Белоусово-Высокиничи-Серпухов в Жуковском районе»		16						
Приложение 1		приказ ГКУ КО «Калугадорзаказчик» от «11» июня .2021 года № 117 «О принятии решения о внесении изменений документации по планировке территории».		17						
Согласовано						0137200001219006400_81029-ДПТ-ВИ-ППТ2-С				
Взам. инв. №						Содержание				
Подп. и дата										
Инв. № подл.		Изм.	Кол.уч.	Лист	№ док	Подп.	Дата	Стадия	Лист	Листов
		Разработал	Шельгова				08.21	П	1	1
		ГИП	Бочарова				08.21	ЦДМП «Магистраль» г. Воронеж		

Номер тома	Обозначение	Наименование	Примечание
1	0137200001219006400_81029-ДПТ-ППТ1	Проект планировки территории. Основная (утверждаемая) часть	утвержден приказом Управления архитектуры и градостроительства Калужской области от 21.04.2020 года № 04-ПП
2	0137200001219006400_81029-ДПТ-ППТ2	Проект планировки территории. Материалы по обоснованию.	утвержден приказом Управления архитектуры и градостроительства Калужской области от 21.04.2020 года № 04-ПП
3	0137200001219006400_81029-ДПТ-ПМТ1	Проект межевания территории. Основная (утверждаемая) часть	утвержден приказом Управления архитектуры и градостроительства Калужской области от 21.04.2020 года № 04-ПП
4	0137200001219006400_81029-ДПТ-ПМТ2	Проект межевания территории. Материалы по обоснованию.	утвержден приказом Управления архитектуры и градостроительства Калужской области от 21.04.2020 года № 04-ПП
5	0137200001219006400_81029-ДПТ-ВИ-ППТ1	Проект планировки территории. Основная (утверждаемая) часть	
6	0137200001219006400_81029-ДПТ-ВИ-ППТ2	Проект планировки территории. Материалы по обоснованию.	
7	0137200001219006400_81029-ДПТ-ВИ-ПМТ1	Проект межевания территории. Основная (утверждаемая) часть	
8	0137200001219006400_81029-ДПТ-ВИ-ПМТ2	Проект межевания территории. Материалы по обоснованию.	

Согласовано

Взам. инв. №

Подп. и дата

Инв. № подл.

0137200001219006400_81029-ДПТ-СД

Изм.	Кол.уч.	Лист	№ док	Подп.	Дата
Разработал		Шельхова			08.21
ГИП		Бочарова			08.21


Состав документации по планировке территории

Стадия	Лист	Листов
П	1	1

ЦДМП «Магистраль»
г. Воронеж

**Раздел 3 «Материалы по обоснованию проекта
планировки территории. Графическая часть»**

Инв. № подл.	Подп. и дата	Взам. инв. №

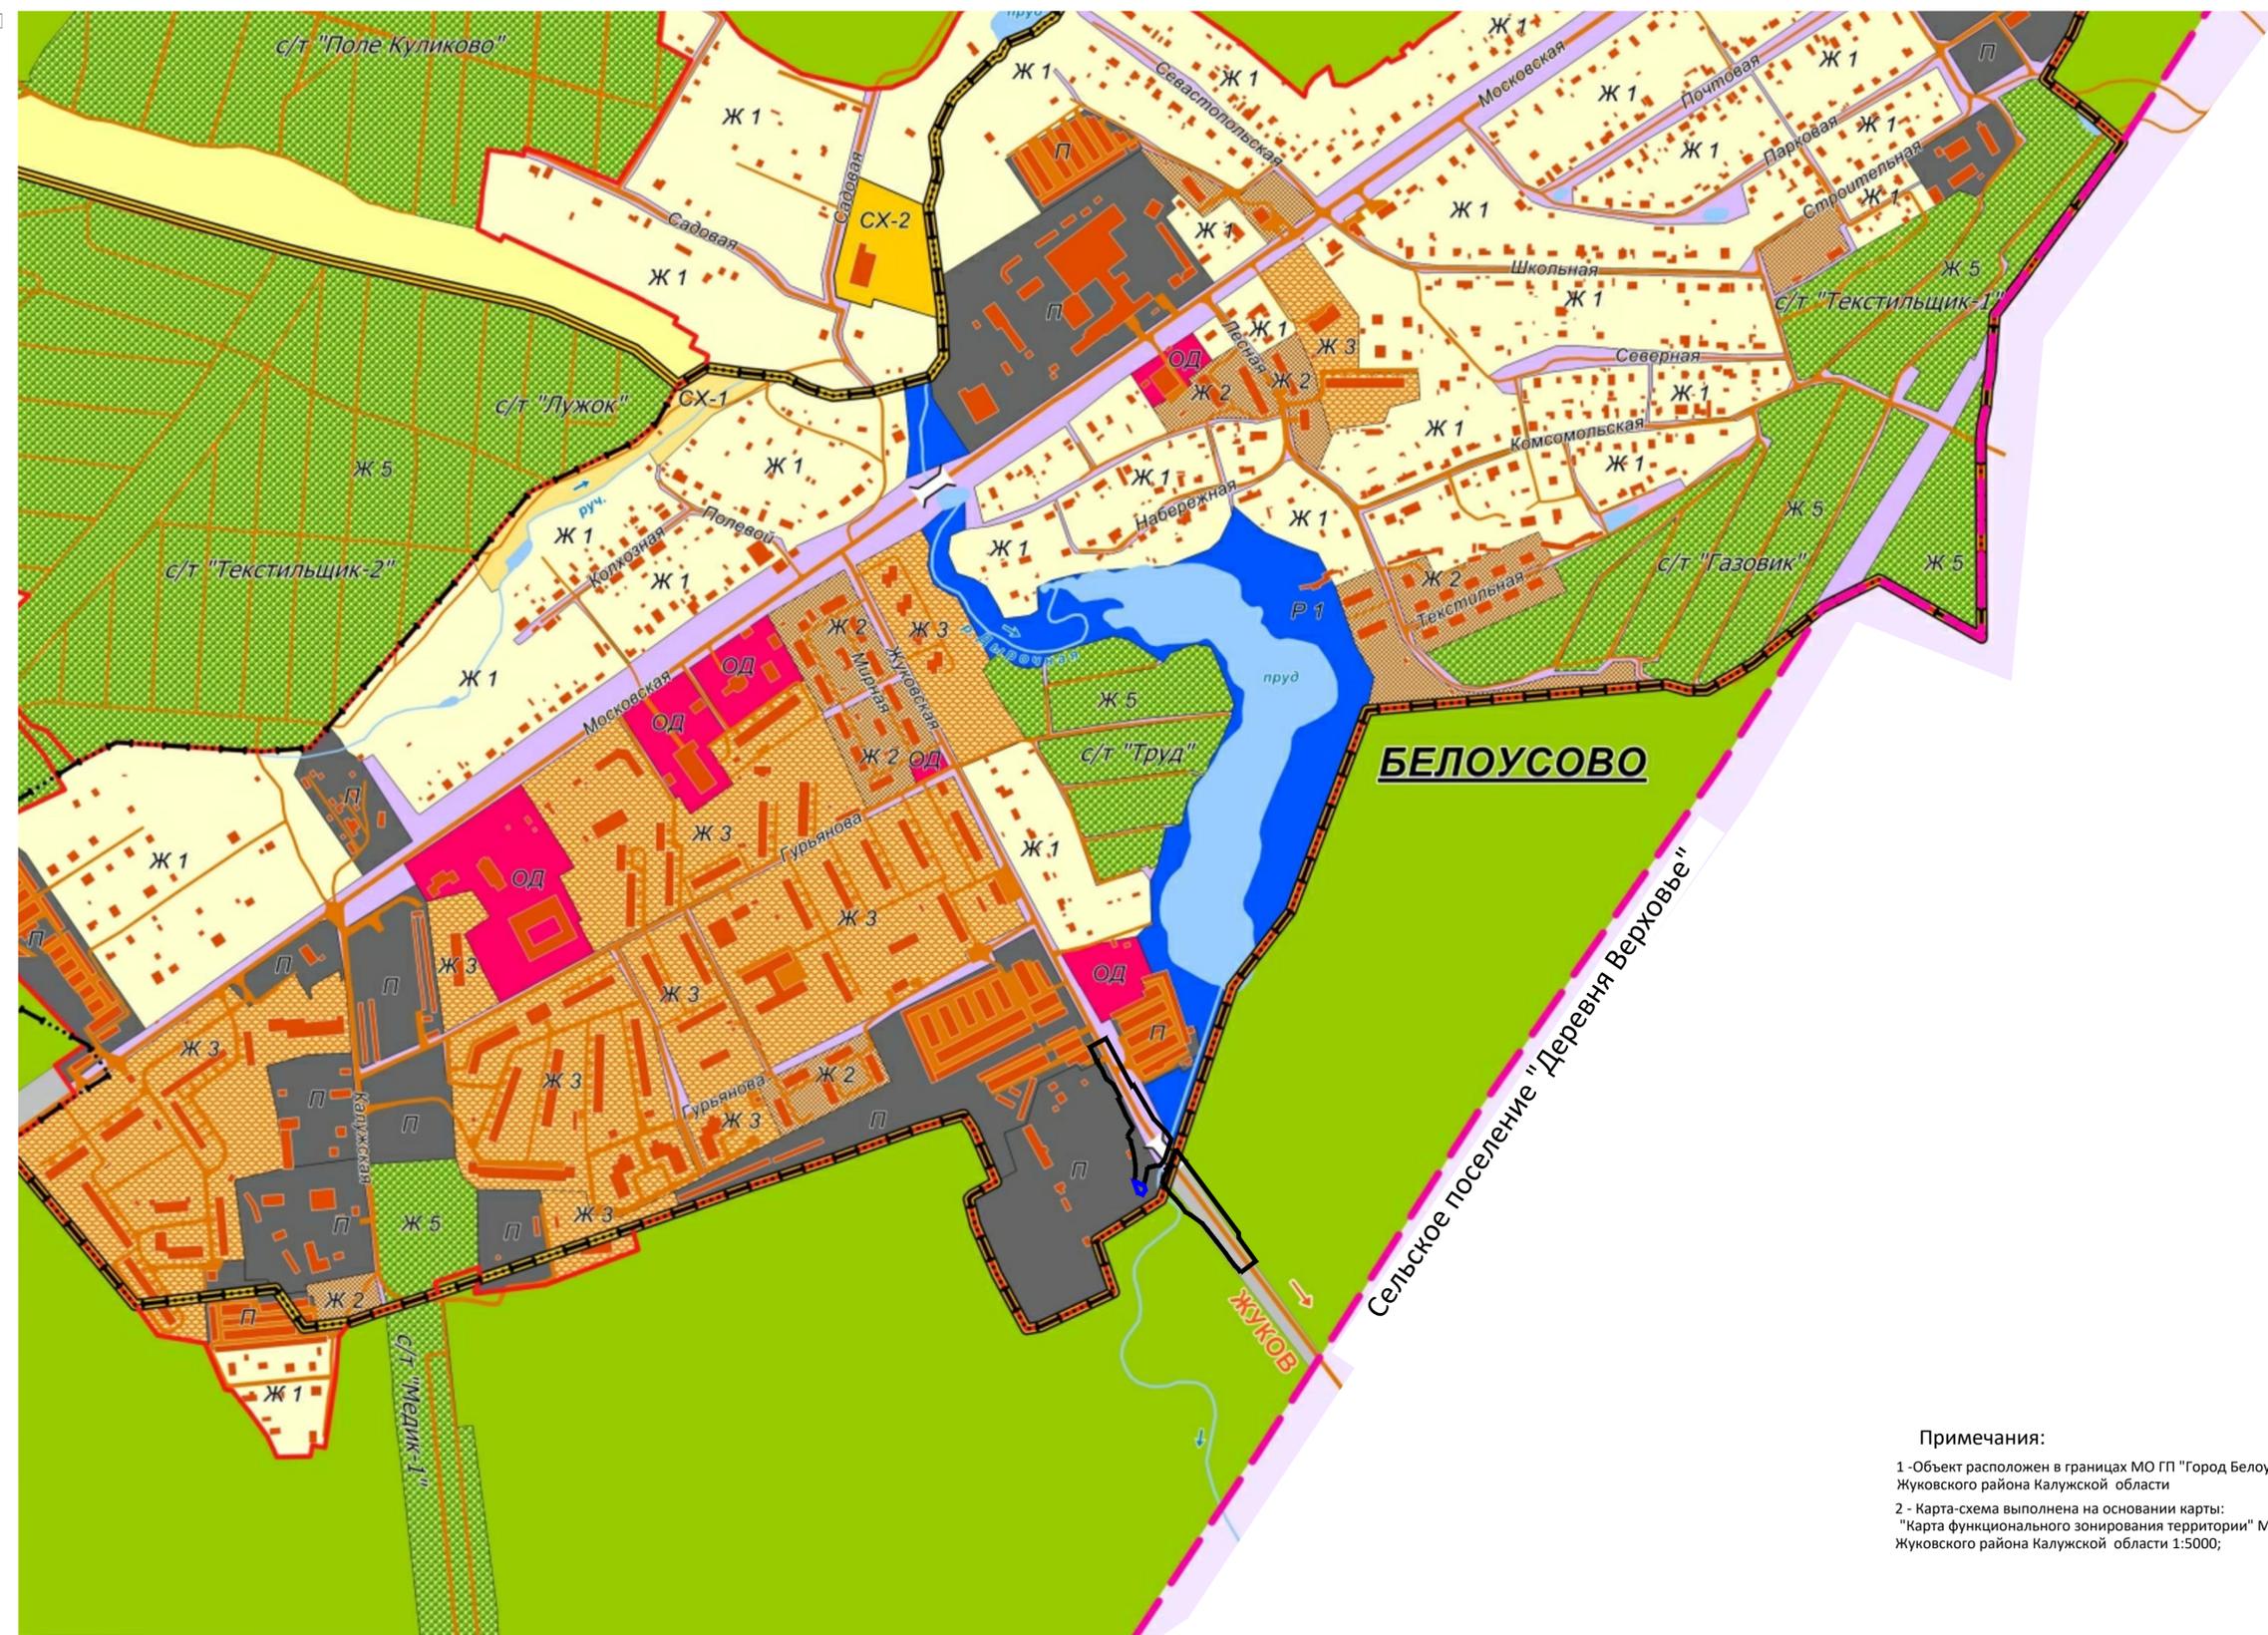

Условные обозначения:

- Граница МР "Жуковский район"
- Планируемая граница Городского округа "Город Обнин"
- Существующая граница МО ГП "Город Белоусово"
- Планируемая граница МО ГП "Город Белоусово"
- Существующая граница города Белоусово
- Устанавливаемые границы населенных пунктов
- Строения
- Автомобильные дороги
- Мосты

Целевое назначение земель:

- Земли населенных пунктов
- Земли лесного фонда
- Земли сельскохозяйственного назначения
- Земли водного фонда
- Земли промышленности, энергетики, транспорта, связи, радиовещания, телевидения, информатики, земли для обеспечения космической деятельности, земли обороны, безопасности и земли иного специального назначения

Границы функциональных зон:

- 1. Жилые зоны:**
 - Ж-1 Зона застройки индивидуальными жилыми домами
 - Ж-2 Зона застройки малоэтажными жилыми домами
 - Ж-3 Зона застройки многоэтажными жилыми домами
 - Ж-5 Зона размещения садово-дачных участков
- 2. Зоны сельскохозяйственного использования:**
 - СХ-1 Зона сельскохозяйственного использования
 - СХ-2 Зоны, занятые объектами сельскохозяйственного назначения и предназначенные для ведения сельского хозяйства
- 3. Зоны общественно-делового назначения**
 - ОД Зона специального обслуживания
- 4. Зоны инженерной и транспортной инфраструктуры:**
 - ИТ
- 5. Зоны производственного использования**
 - П Зона производственно-коммунальной застройки
- 6. Зоны рекреационного использования (общего пользования):**
 - ВЗ Зона водных объектов
 - Р-2 Зона рекреационного назначения


- зона планируемого размещения линейного объекта регионального значения
- зона планируемого размещения линейных объектов, подлежащих переносу (переустройству) из зоны планируемого размещения линейного объекта регионального значения

Примечания:

- 1 - Объект расположен в границах МО ГП "Город Белоусово" Жуковского района Калужской области
- 2 - Карта-схема выполнена на основании карты: "Карта функционального зонирования территории" МО ГП "Город Белоусово" Жуковского района Калужской области 1:5000;

				0137200001219006400_81029-ДПТ-ВИ-ППТ2-Г1		
Изм.	Кол.ч.	Лист	п. док.	Подпись	Дата	Внесение изменений в документацию по планировке территории для размещения линейного объекта: "Реконструкция мостового перехода через р.Дырочная на автодороге Белоусово - Высокиничи - Серпухов в Жуковском районе"
Проект планировки территории				Стадия	Лист	Листов
Материалы по обоснованию				П		1
Разработал	Ачueva		08.21			Схема расположения элементов планировочной структуры. Масштаб 1:5000
Норм.контр.	Шельпова		08.21			
ГИП	Бочарова		08.21			
						ЦДМП "Магистраль" г.Воронеж

Согласовано
Инд. № подл. Подпись и дата. Взам. инв. №

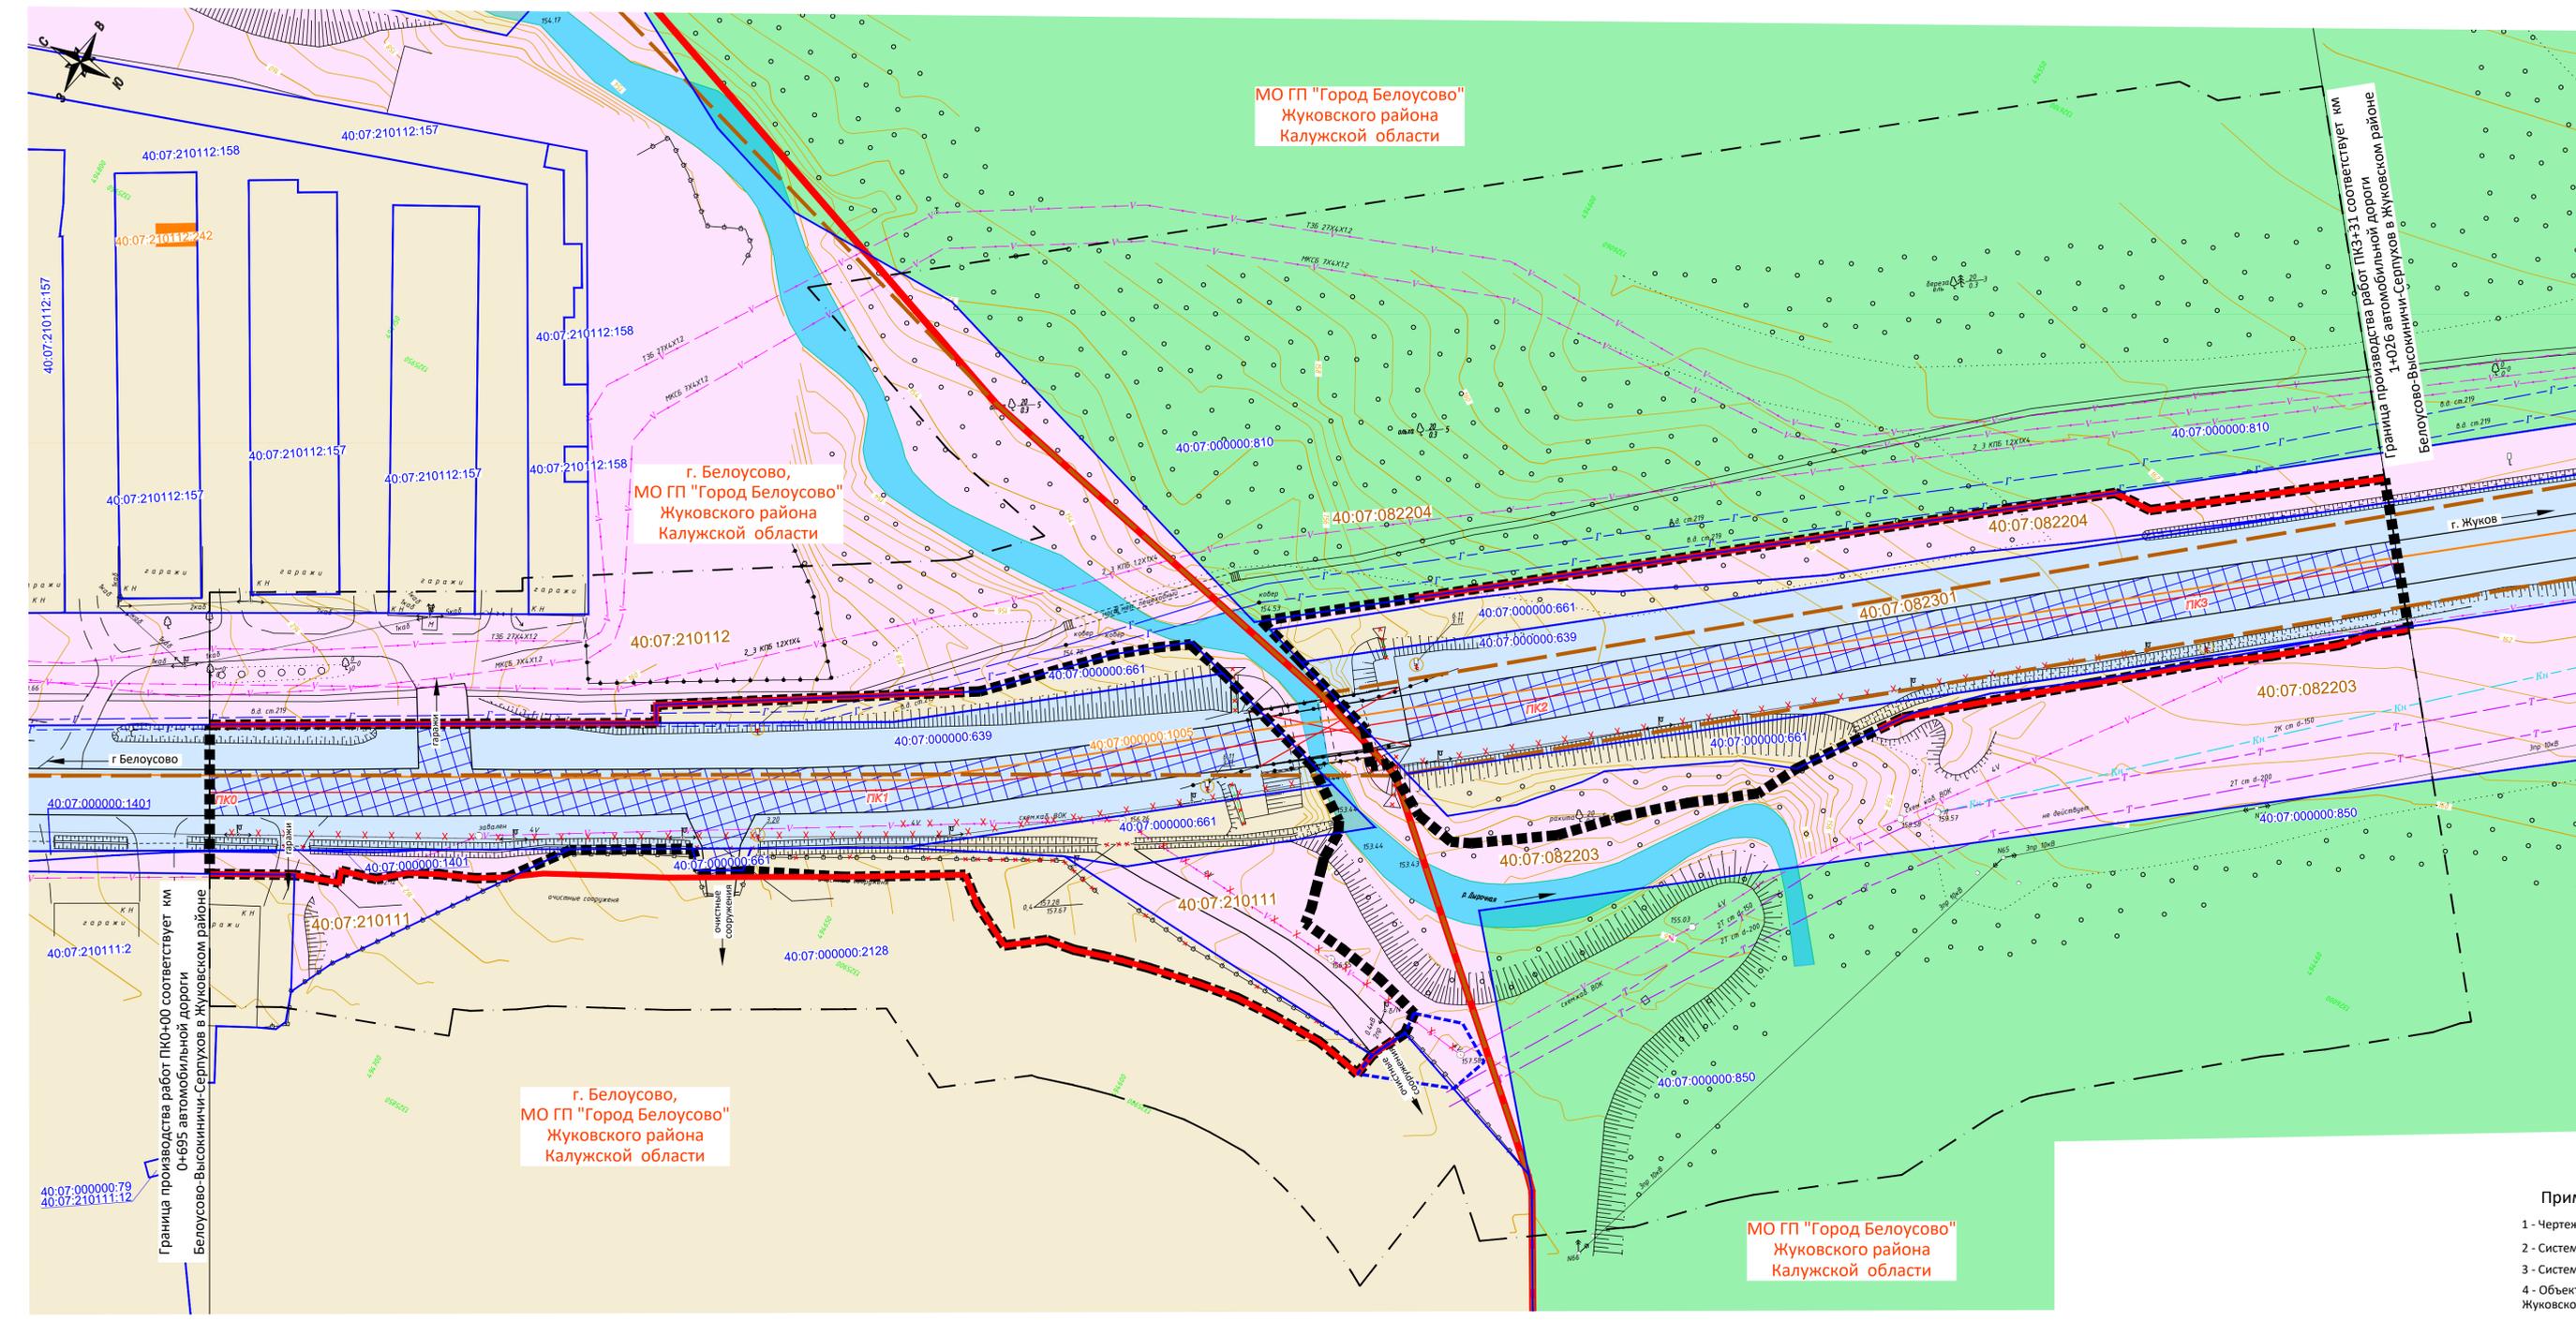

Условные обозначения

- Границы**
- зона планируемого размещения линейного объекта
 - зона планируемого размещения линейного объекта, подлежащего переносу (перестройке) из зоны планируемого размещения линейного объекта
 - красные линии
 - граница территории, в отношении которой осуществляется подготовка проекта планировки
 - граница населенных пунктов
 - ось автодороги, пикетаж
 - границы кадастровых кварталов, их номера
 - границы земельных участков, сведения о которых содержатся в ЕГРН, их кадастровые номера
 - границы объектов капитального строительства, сведения о которых содержатся в ЕГРН, их кадастровые номера
 - объект капитального строительства, сведения о котором содержатся в ЕГРН, его кадастровый номер (линейный объект)
- Инженерная инфраструктура**
- кабель связи
 - линии электропередачи
 - газопровод
 - канализация
 - теплотрасса
- Категории земель**
- земли населенных пунктов
 - земли промышленности, энергетики, транспорта, связи, радиовещания, телевидения, информатики, земли для обеспечения космической деятельности, земли обороны, безопасности и земли иного специального назначения
 - земли лесного фонда
 - земли, государственная собственность на которые не разграничена (земли, категория которых согласно сведениям ЕГРН не установлена)
- Демонтаж**
- разборка существующих дорожных знаков
 - разборка мостового сооружения
 - разборка существующих водоотводных сооружений
 - демонтаж кабеля связи
 - разборка существующей дорожной одежды
 - демонтаж наружного освещения
 - демонтаж водопропускных труб
 - демонтаж существующего забора

Примечания:

- 1 - Чертеж подготовлен по материалам изысканий, выполненных ООО "ЦДМП Магистраль" в 2020 году
- 2 - Система координат - МСК-40 зона 1 Калужская область
- 3 - Система высот - Балтийская, 1977 год
- 4 - Объект расположен в границах МО ГП "Город Белоусово" Жуковского района Калужской области

01372000012190064.00_81029-ДПТ-ВИ-ППТ2-Г2				
Изм.	Кол-во	Лист в док	Подпись	Дата
Внесение изменений в документацию по планировке территории для размещения линейного объекта: "Реконструкция мостового перехода через р. Дырочная на автодороге Белоусово - Высокиничи - Серпухов в Жуковском районе"				
Проект планировки территории				Стадия
Материалы по обоснованию				Лист
				Листов
				П
				1
Разработчик	Ачуева	08.21	Схема использования территории в период подготовки проекта планировки территории. Масштаб 1:500	
Норм.контр.	Шельхова	08.21		
ГИП	Бочарова	08.21		
				ЦДМП "Магистраль" г.Воронеж

Инв. № подл. Подпись и дата. Власт. инв. №

Согласовано



МО ГП "Город Белоусово"
Жуковского района
Калужской области


г. Белоусово,
МО ГП "Город Белоусово"
Жуковского района
Калужской области

г. Белоусово,
МО ГП "Город Белоусово"
Жуковского района
Калужской области

МО ГП "Город Белоусово"
Жуковского района
Калужской области

Условные обозначения

  -  - зона планируемого размещения линейного объекта
-  - зона планируемого размещения линейного объекта, подлежащего переносу (перестройке) из зоны планируемого размещения линейного объекта
-  - граница территории, в отношении которой осуществляется подготовка проекта планировки
-  - граница населенных пунктов
-  - ось автодороги, пикетаж
-  - кабель связи
-  - линии электропередачи
-  - газопровод
-  - канализация
-  - теплотрасса
-  - пешеходный переход
-  - проезжая часть автомобильной дороги
-  - тротуар
-  - укрепление обочин засевом трав
-  - укрепление обочин щебнем
-  - направление движения
-  - дорожные знаки, их номер в соответствии с ГОСТ

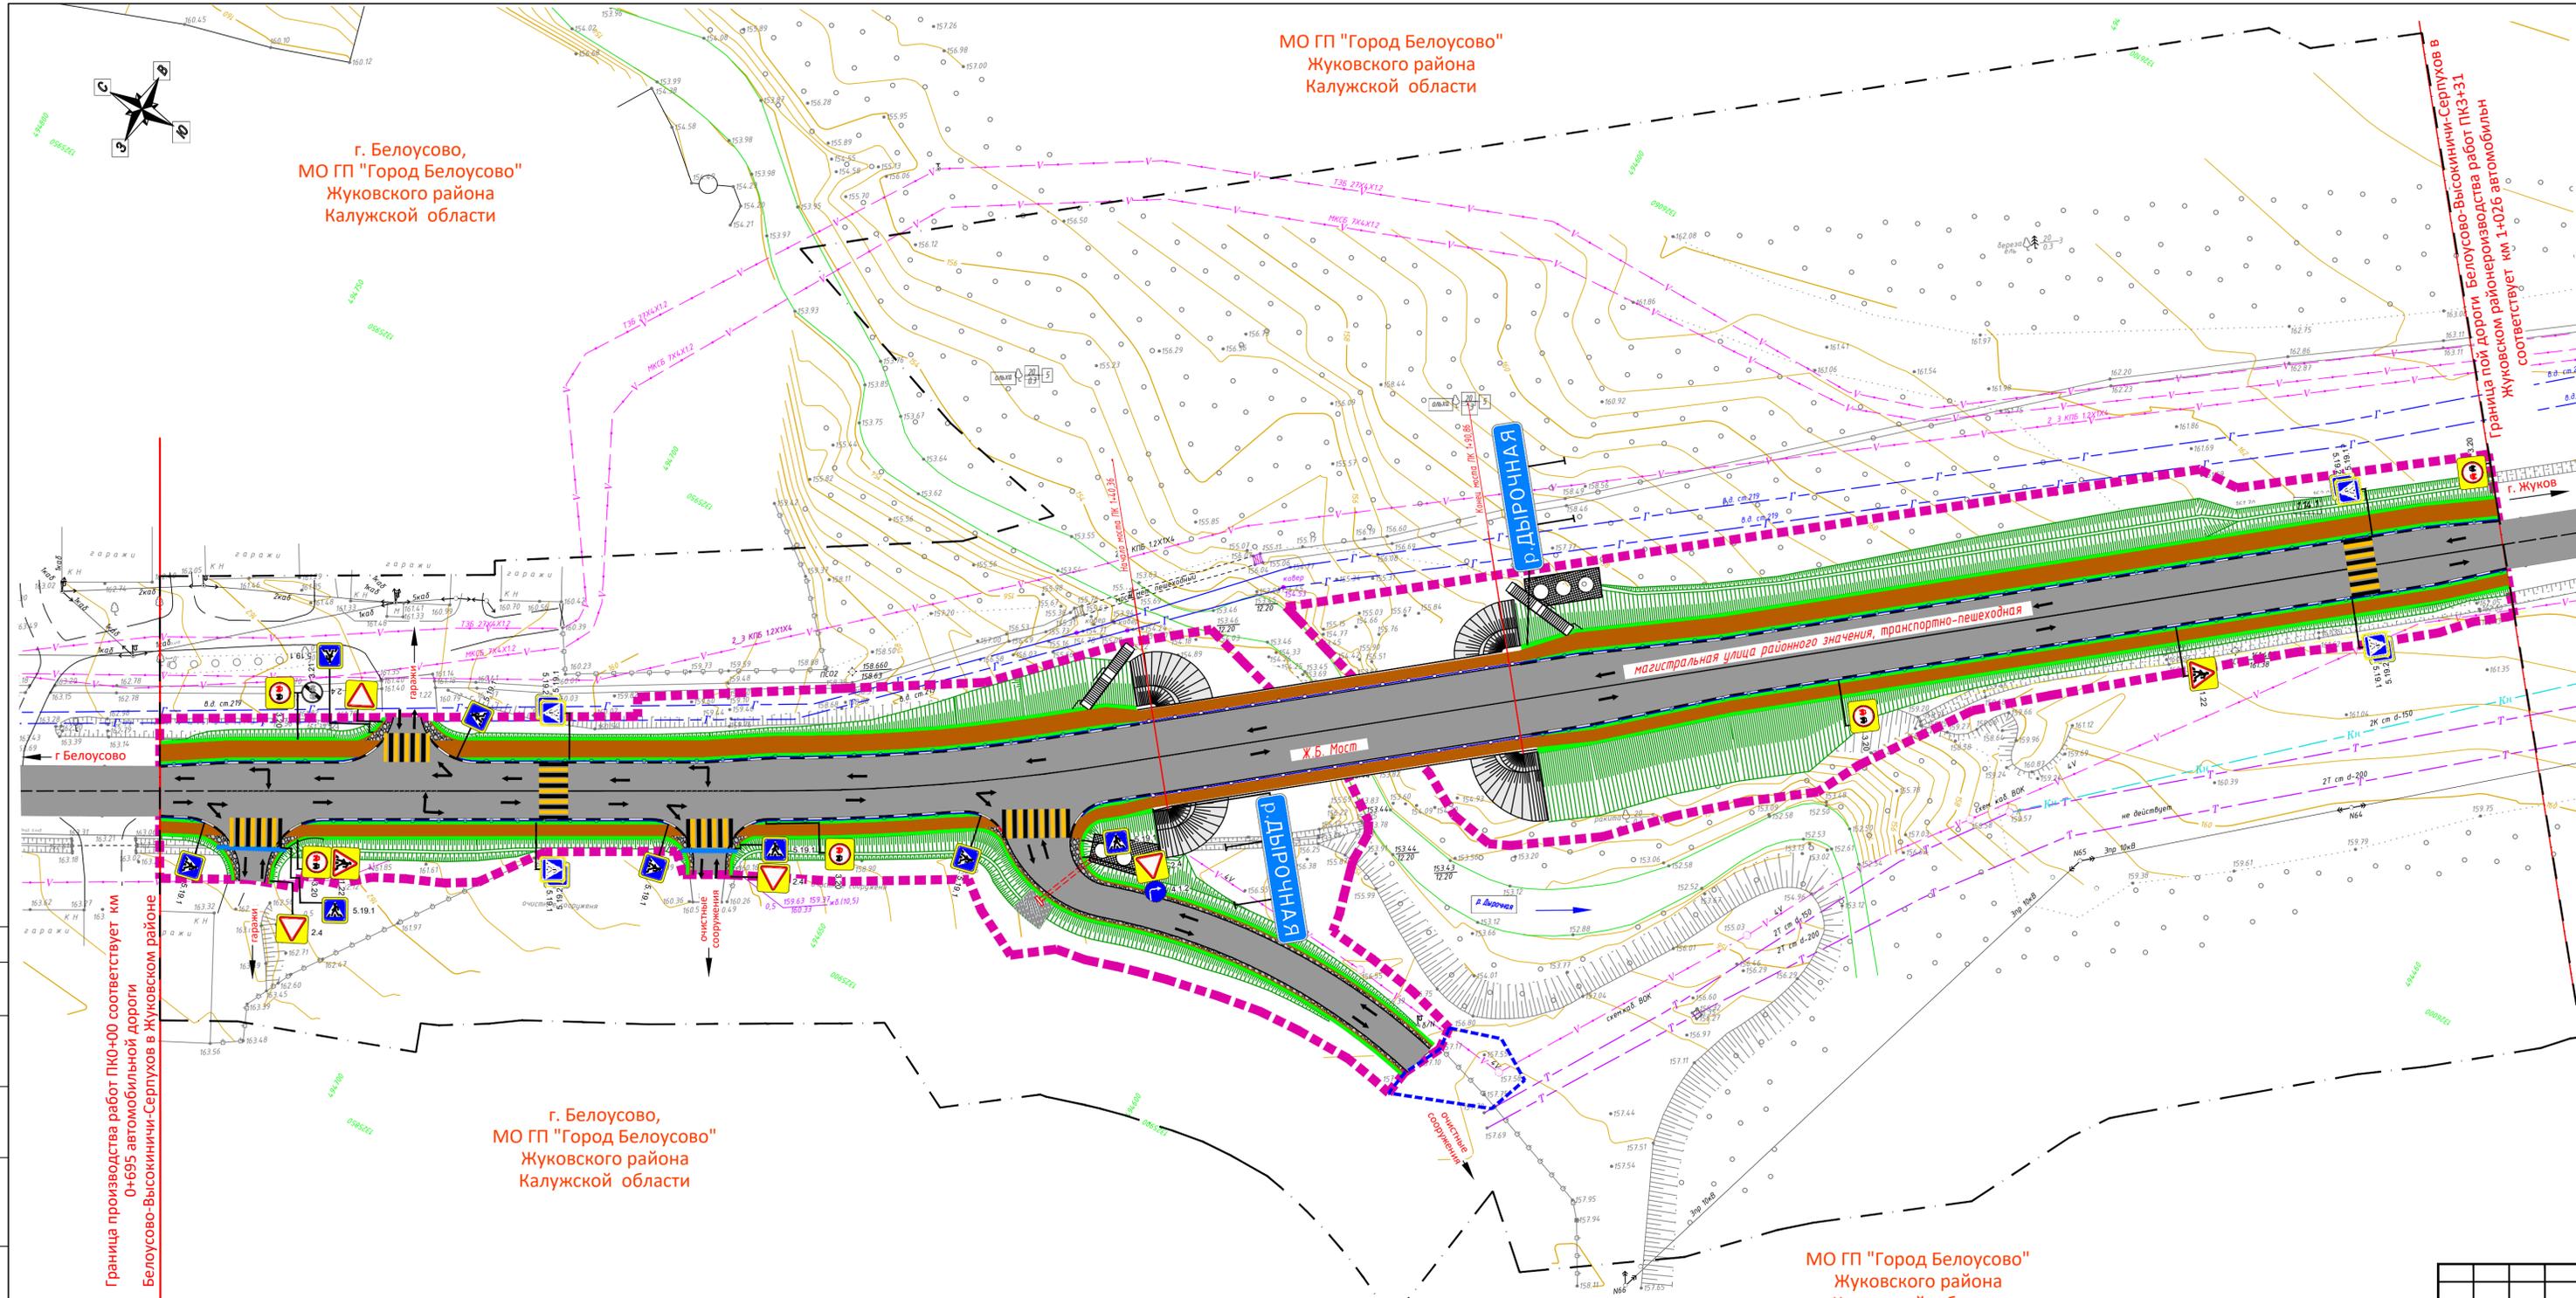

Примечания:

- 1 - Схема подготовлена по материалам изысканий, выполненных ООО "ЦДМП Магистраль" в 2020 году
- 2 - Система координат - МСК-40 зона 1 Калужская область
- 3 - Система высот - Балтийская, 1977 год
- 4 - Объект расположен в границах МО ГП "Город Белоусово" Жуковского района Калужской области


Согласовано
Инд. № подл. Подпись и дата. Взам. инв. №

Граница производства работ ПК0+00 соответствует км 0+695 автомобильной дороги Белоусово-Высокиничи-Серпухов в Жуковском районе

01372000012190064_00_81029-ДПТ-ВИ-ППТ2-ГЗ			
Внесение изменений в документацию по планировке территории для размещения линейного объекта: "Реконструкция мостового перехода через р.Дырочная на автодороге Белоусово - Высокиничи - Серпухов в Жуковском районе"			
Изм.	Кол.ч.	Лист	Листов
		1	1
Разработчик		Ачьева	08.21
Норм.контр.		Шельпова	08.21
ГИП		Бочарова	08.21
Проект планировки территории Материалы по обоснованию			Стадия Лист Листов
			П 1 1
Схема организации улично-дорожной сети и движения транспорта. Масштаб 1:500			ЦДМП "Магистраль" г.Воронеж

Условные обозначения

- - зона планируемого размещения линейного объекта
- - зона планируемого размещения линейного объекта, подлежащего переносу (перестройству) из зоны планируемого размещения линейного объекта
- - - - - граница территории, в отношении которой осуществляется подготовка проекта планировки
- - граница населенных пунктов
- - - - - ПК2 - ось автодороги, пикетаж
- - - - - - кабель связи
- - - - - - линии электропередачи
- - - - - - газопровод
- - - - - Кв - канализация
- - - - - - теплотрасса
- 161.92 - директивные (проектные) отметки поверхности по оси трассы автомобильной дороги и съездов
- 161.92 - существующие отметки поверхности по оси трассы автомобильной дороги и съездов
- 28.06 / 31.00 - проектный продольный уклон, направление продольного уклона, расстояние между точками

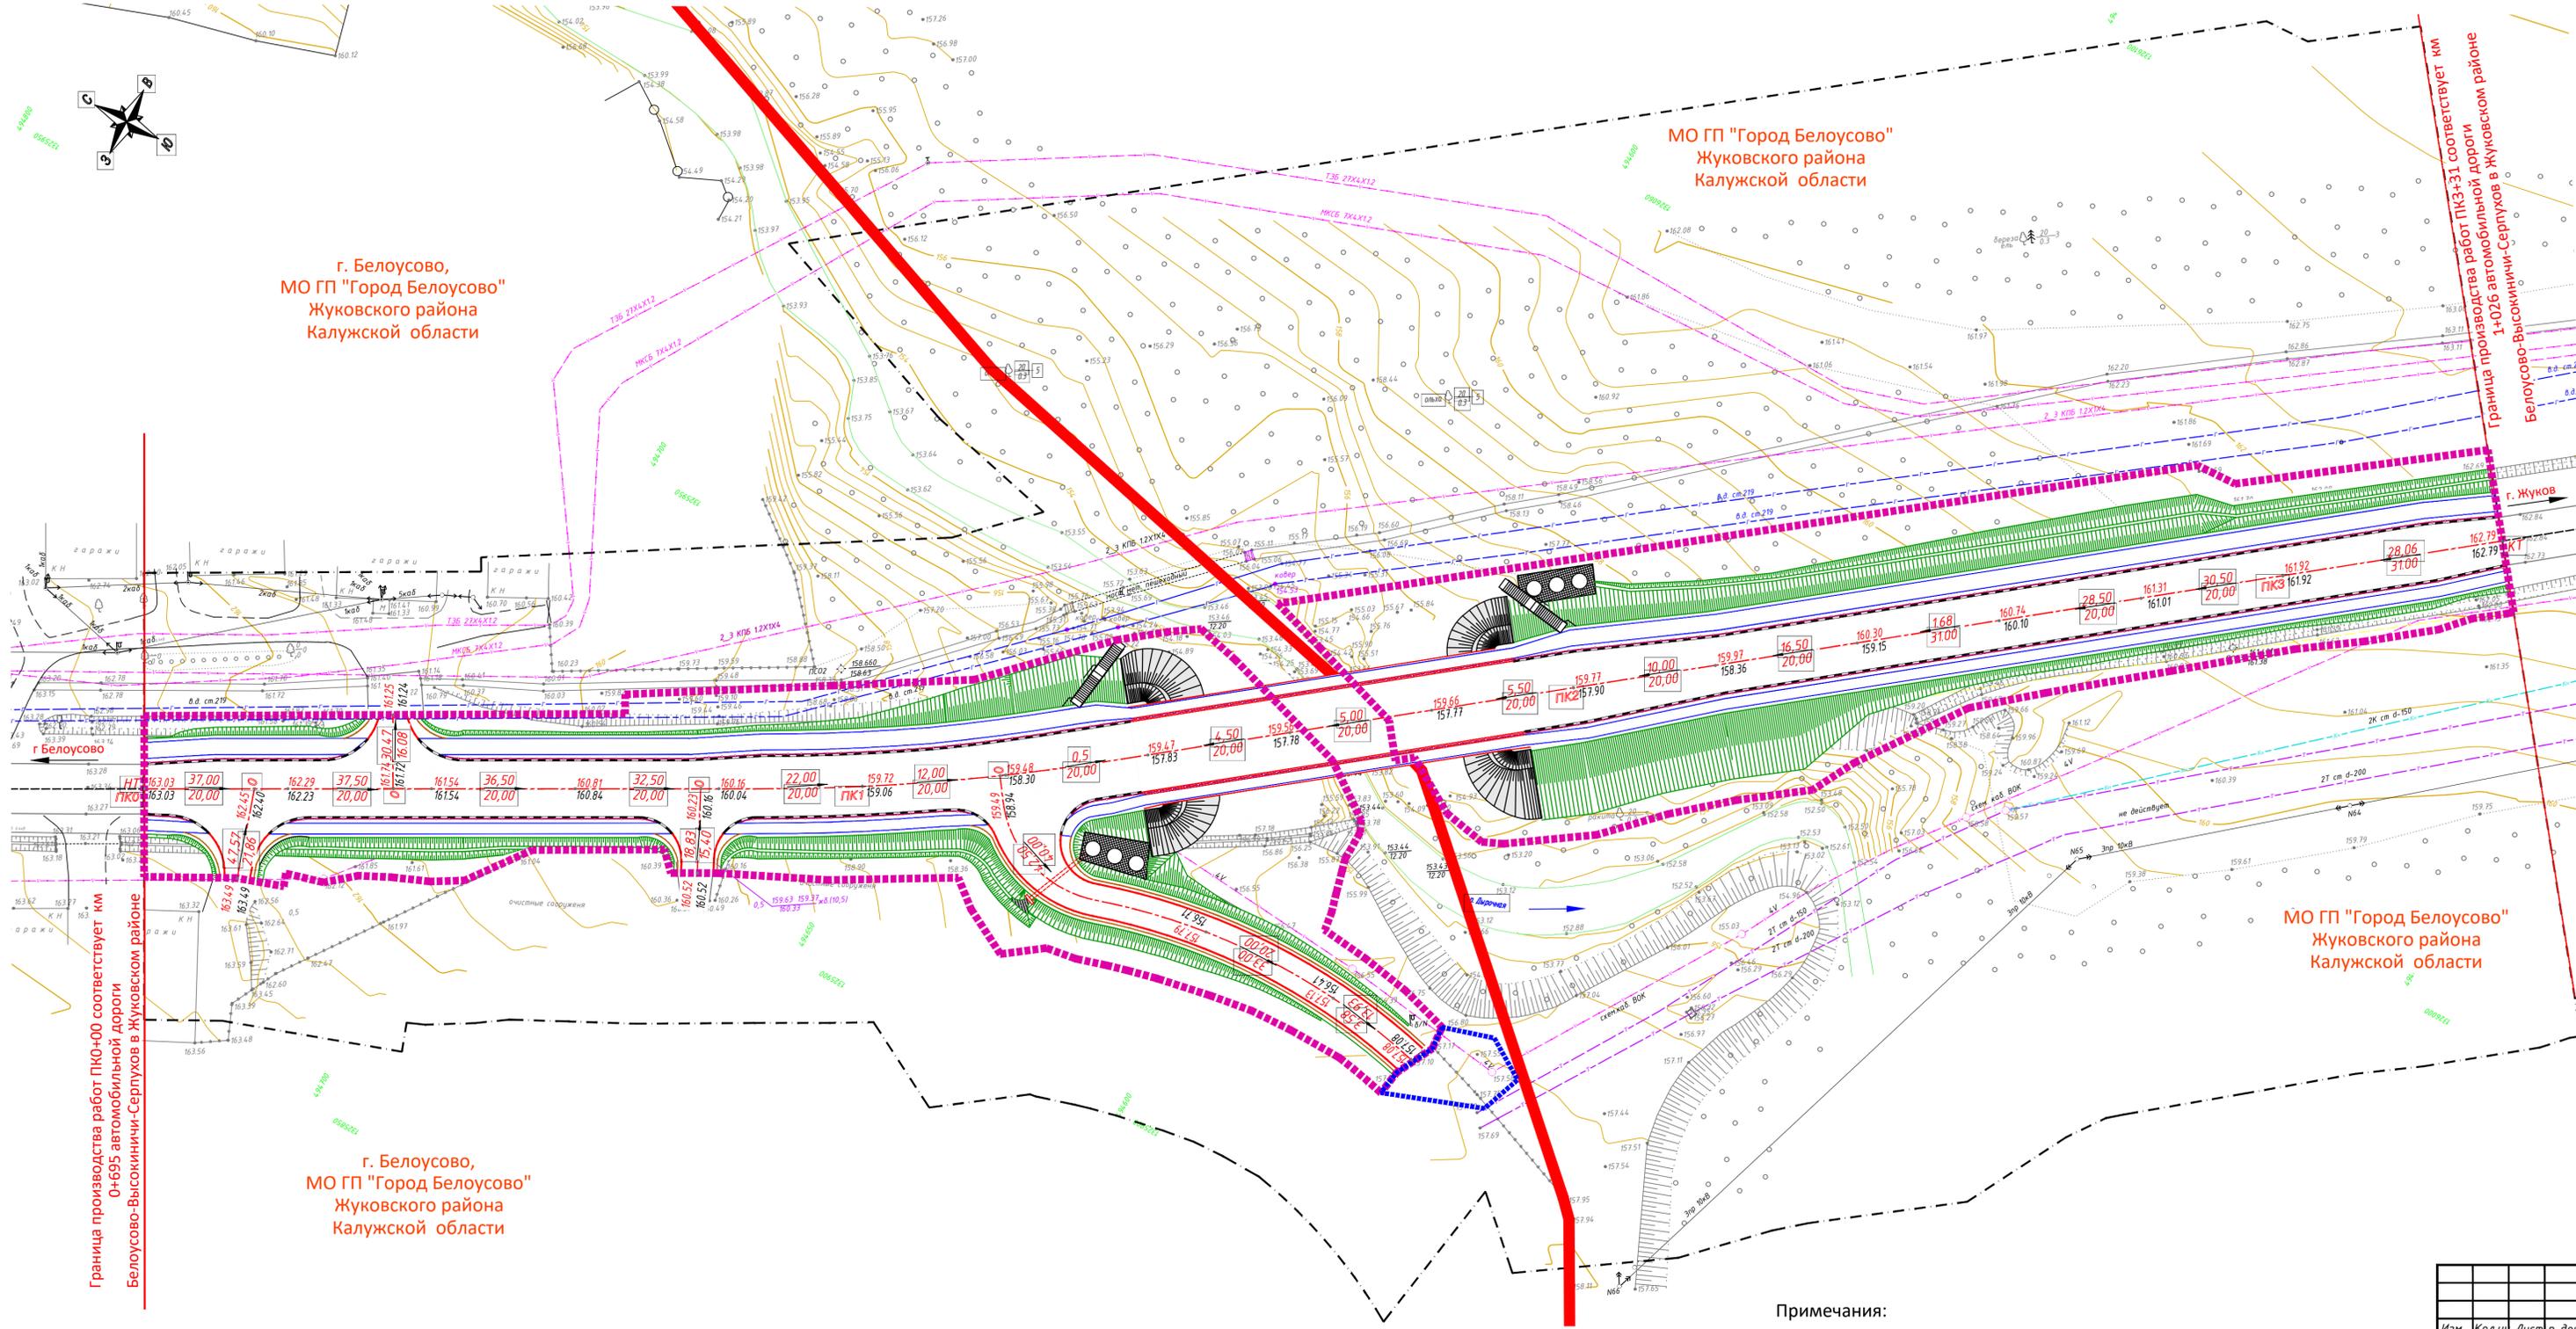

г. Белоусово,
МО ГП "Город Белоусово"
Жуковского района
Калужской области

МО ГП "Город Белоусово"
Жуковского района
Калужской области

МО ГП "Город Белоусово"
Жуковского района
Калужской области


Граница производства работ ПК0+00 соответствует км 0+695 автомобильной дороги Белоусово-Высокиничи-Серпухов в Жуковском районе

Примечания:

- 1 - Чертеж подготовлен по материалам изысканий, выполненных ООО "ЦДМП Магистраль" в 2020 году
- 2 - Система координат - МСК-40 зона 1 Калужская область
- 3 - Система высот - Балтийская, 1977 год
- 4 - Объект расположен в границах МО ГП "Город Белоусово" Жуковского района Калужской области

		01372000012190064_00_81029-ДПТ-ВИ-ППТ2-Г4			
Изм.	Кол.ч.	Лист	п. док.	Подпись	Дата
Проект планировки территории Материалы по обоснованию				Стадия	Лист
				П	1
Разработал	Ачueva	08.21	Схема вертикальной планировки территории, инженерной подготовки и инженерной защиты территории. Масштаб 1:500		
Норм. контр.	Шельпова	08.21			
ГИП	Бочарова	08.21			
				ЦДМП "Магистраль" г. Воронеж	

Согласовано
Инд. № подл. Подпись и дата. Взам. инв. №

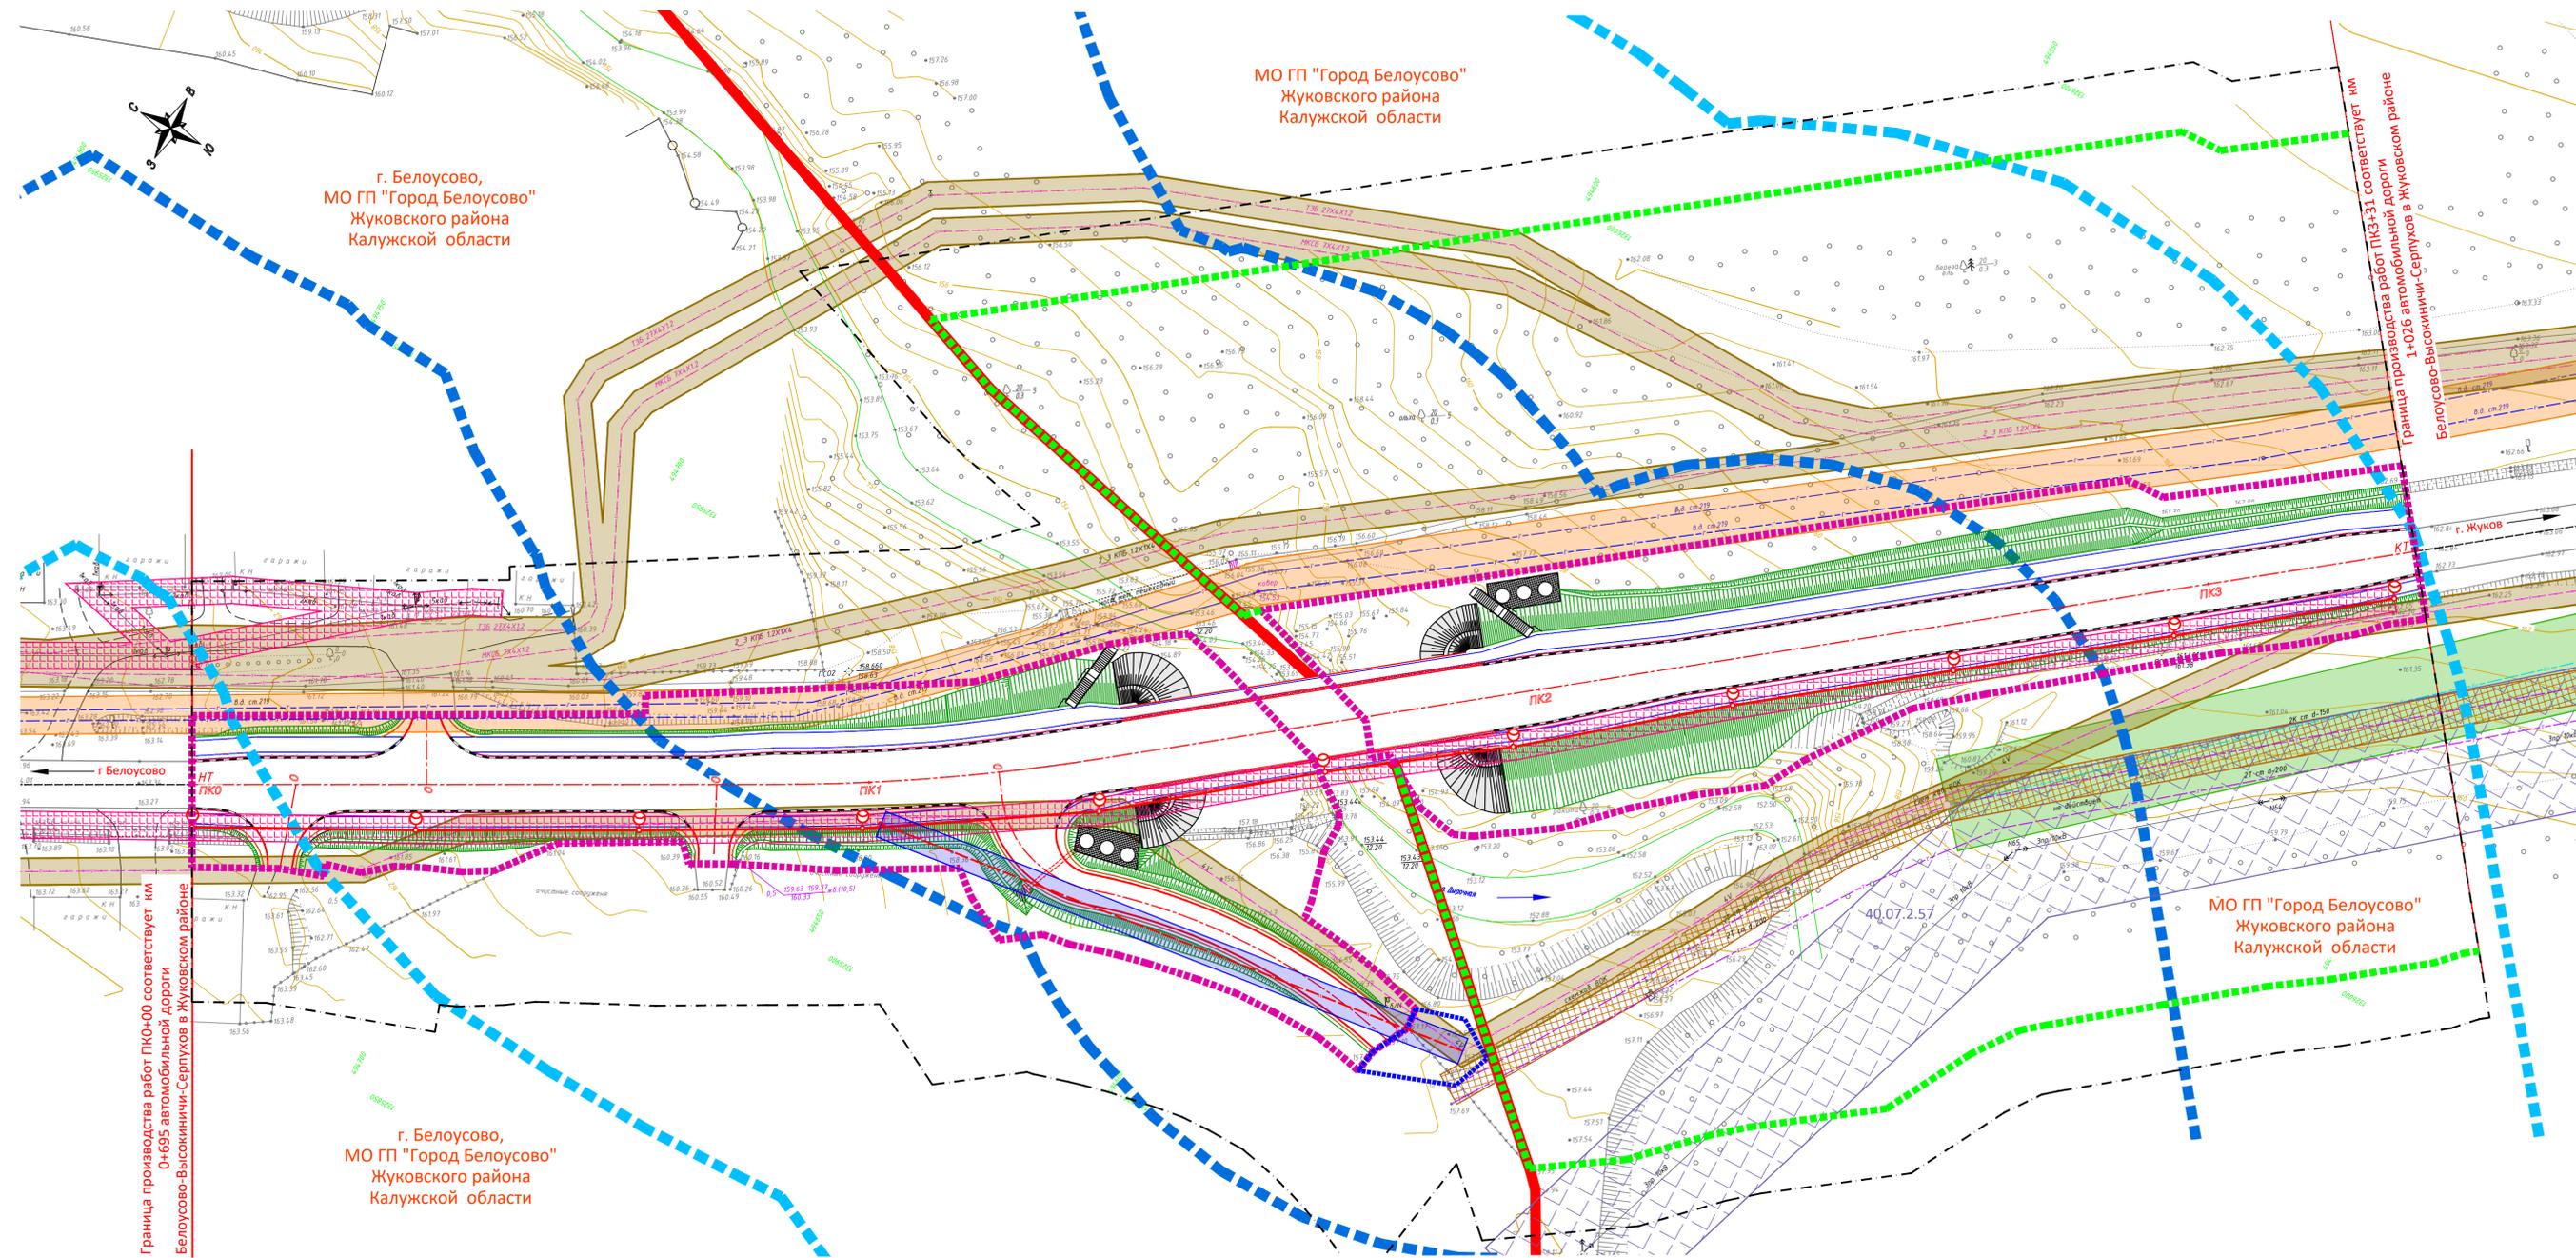

Граница производства работ ПК0-00 соответствует км 0+695 автомобильной дороги Белоусово-Высокиничи-Серпухов в Жуковском районе

Граница производства работ ПК3-31 соответствует км 1+026 автомобильной дороги Белоусово-Высокиничи-Серпухов в Жуковском районе


- Условные обозначения**
- Границы зон с особыми условиями использования территорий**
- - - - - - зона с особыми условиями использования территорий, подлежащая установлению в связи с размещением линейного объекта (придорожная полоса автомобильной дороги)
 - - - - - - водоохранная зона р. Дырочная
 - - - - - - прибрежная защитная полоса р. Дырочная
 - 40.07.2.57 - охранный зона линий электропередачи сведения о которой имеются в ЕГРН, ее кадастровый номер
 - охранный зона теплотрассы
 - охранный зона канализации
 - охранный зона линий электропередачи напряжением 0,4 кВ
 - зона с особыми условиями использования территорий, подлежащая установлению в связи с размещением линейного объектов, подлежащего переносу (переустройству) из зоны планируемого размещения линейного объекта (охранная зона кабельной канализации)
 - охранный зона кабельных линий связи
 - охранный газопроводов
- Границы**
- - - - - - зона планируемого размещения линейного объекта
 - - - - - - зона планируемого размещения линейного объекта, подлежащего переносу (переустройству) из зоны планируемого размещения линейного объекта
 - - - - - - граница территории, в отношении которой осуществляется подготовка проекта планировки
 - - - - - - граница населенных пунктов
 - - - - - - ось автодороги, пикетаж
- Инженерная инфраструктура**
- | | | |
|--|--|-------------------------|
| переустриваемые | существующие | |
| - - - - - | - - - - - | - кабель связи |
| - - - - - | - - - - - | - линии электропередачи |
| - - - - - | - - - - - | - газопровод |
| - - - - - | - - - - - | - канализация |
| - - - - - | - - - - - | - теплотрасса |

- Примечания:**
- 1 - Чертеж подготовлен по материалам изысканий, выполненных ООО "ЦДМП Магистраль" в 2020 году
 - 2 - Система координат - МСК-40 зона 1 Калужская область
 - 3 - Система высот - Балтийская, 1977 год
 - 4 - Объект расположен в границах МО ГП "Город Белоусово" Жуковского района Калужской области

01372000012190064.00_81029-ДПТ-ВИ-ППТ2-Г5				
Изм.	Колуч.	Лист в док	Подпись	Дата
Проект планировки территории Материалы по обоснованию				Страницы
Материалы по обоснованию				Лист
Материалы по обоснованию				Листов
Материалы по обоснованию				1
Разработал	Ачучева	08.21	ЦДМП "Магистраль" г.Воронеж	
Норм.контр.	Шельцова	08.21		
ГИП	Бочарова	08.21		

Инв. № подл. Подпись и дата. Взам. инв. №

Согласовано

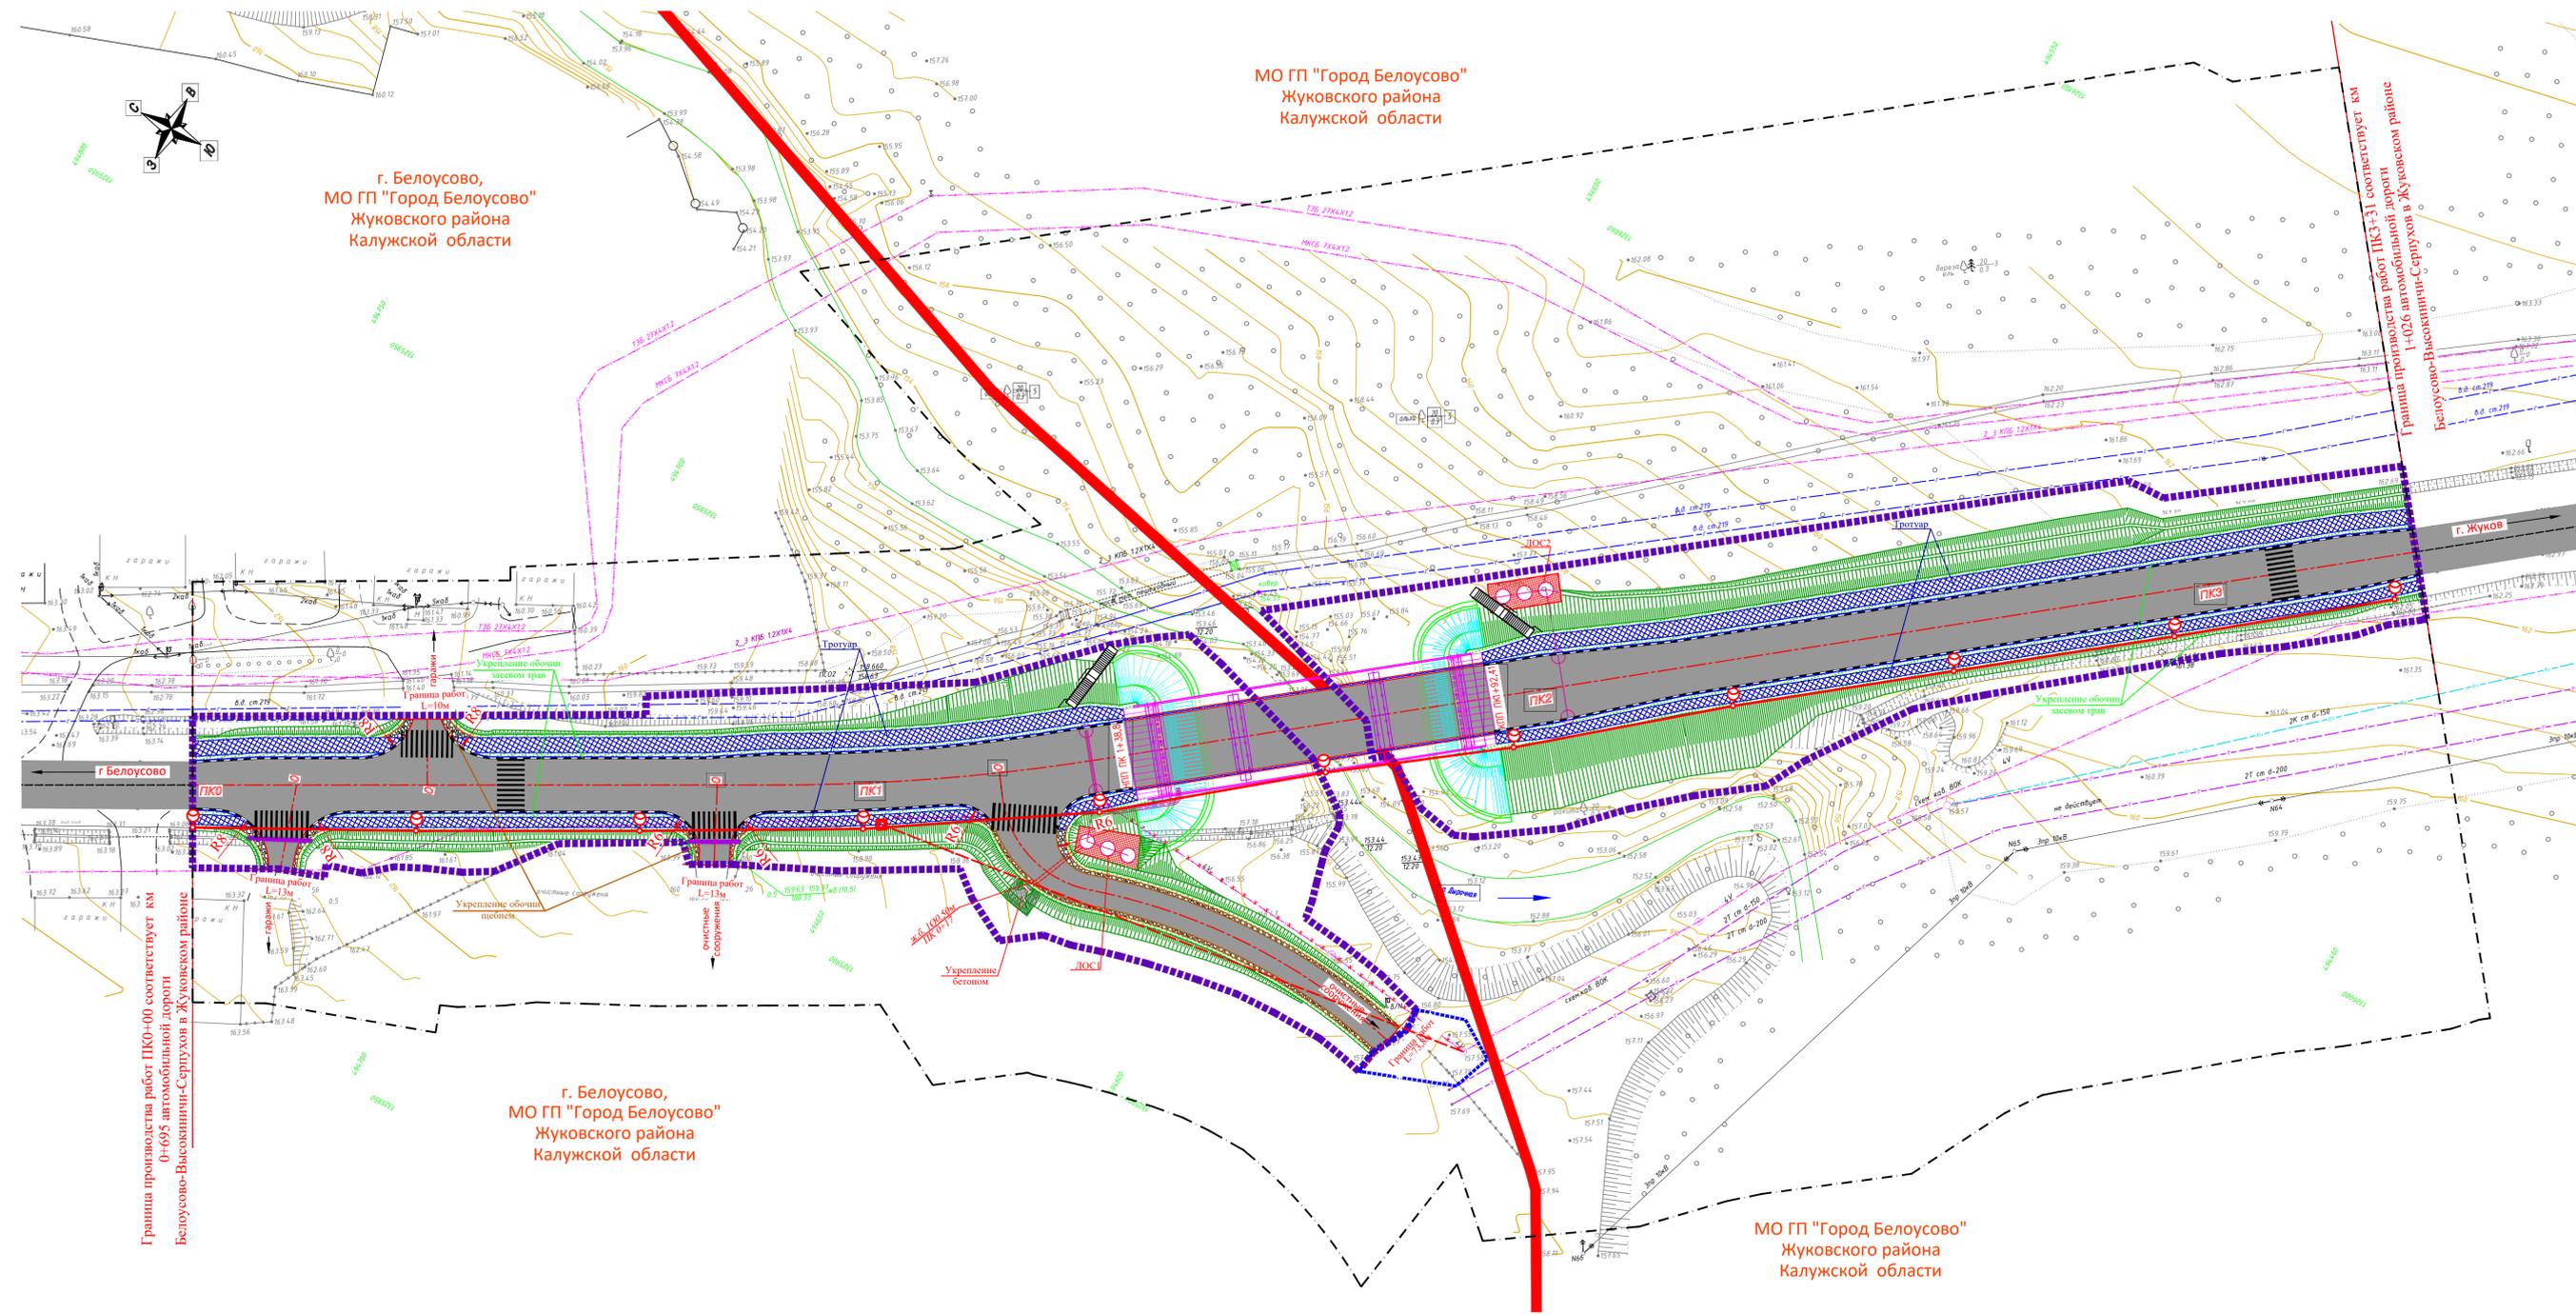

- Условные обозначения**
- Границы**
- зона планируемого размещения линейного объекта
 - зона планируемого размещения линейного объекта, подлежащего переносу (перестройке) из зоны планируемого размещения линейного объекта
 - граница территории, в отношении которой осуществляется подготовка проекта планировки
 - граница населенных пунктов
 - ось автодороги, пикетаж
- Транспортная инфраструктура**
- водоотводные лотки
 - линия 0,4кВ и опоры наружного освещения
 - барьерное ограждение
 - пешеходный переход
 - проезжая часть автомобильной дороги
 - тротуар
 - укрепление обочин засевом трав
 - укрепление обочин щебнем
- Инженерная инфраструктура**
- | | | |
|---------------------|--------------|-------------------------|
| переустанавливаемые | существующие | - кабель связи |
| - | - | - линии электропередачи |
| - | - | - газопровод |
| - | - | - канализация |
| - | - | - теплотрасса |

- Примечания:**
- 1 - Чертеж подготовлен по материалам изысканий, выполненных ООО "ЦДМП Магистраль" в 2020 году
 - 2 - Система координат - МСК-40 зона 1 Калужская область
 - 3 - Система высот - Балтийская, 1977 год
 - 4 - Объект расположен в границах МО ГП "Город Белоусово" Жуковского района Калужской области


0137200001219006400_в1029-ДПТ-ВИ-ППТ2-Г6				
Изм.	Кол.ч.	Лист в док.	Подпись	Дата
Проект планировки территории				Стадия
Материалы по обоснованию				Лист
				Листов
				1
Разработчик	Ачueva	08.21		
Норм. контр.	Шельова	08.21		
ГИП	Бочарова	08.21		
Схема конструктивных и планировочных решений. Масштаб 1:500				ЦДМП "Магистраль" г. Воронеж

Составитель
 Проверил
 Листов в докум.
 № докум.

Граница производства работ ПК0+00 соответствует км 0+095 автомобильной дороги Белоусово-Высокотиничи-Серпухов в Жуковском районе

г. Белоусово, МО ГП "Город Белоусово" Жуковского района Калужской области

МО ГП "Город Белоусово" Жуковского района Калужской области

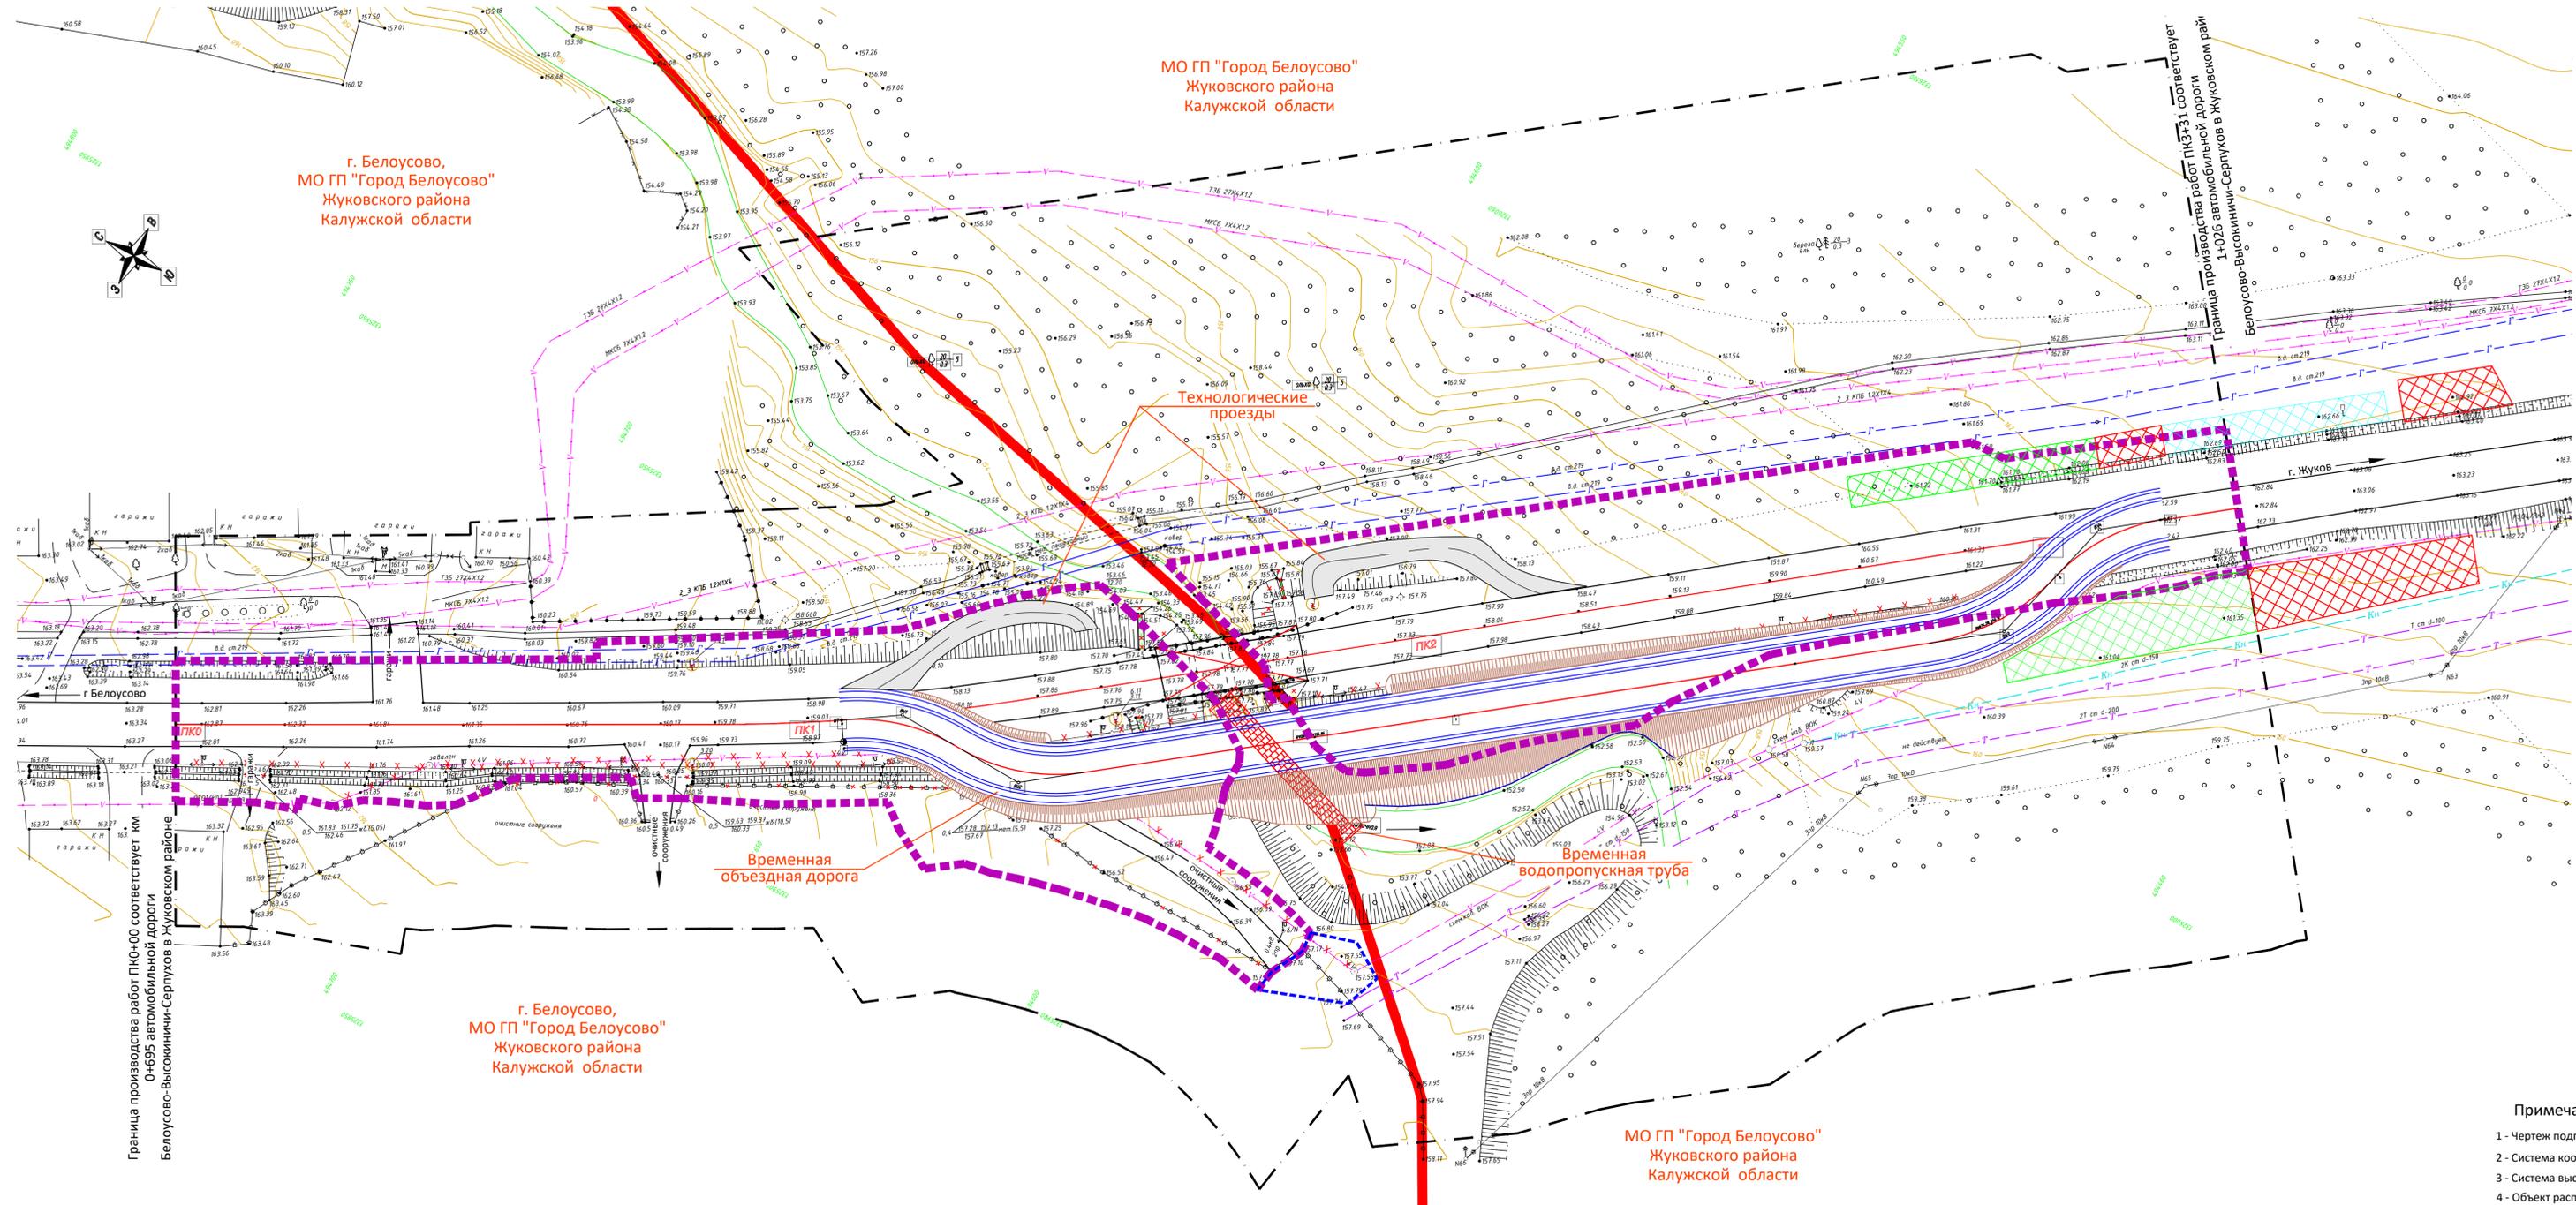

Условные обозначения

- Границы**
- зона планируемого размещения линейного объекта
 - зона планируемого размещения линейного объекта, подлежащего переносу (перестройке) из зоны планируемого размещения линейного объекта
 - граница территории, в отношении которой осуществляется подготовка проекта планировки
 - граница населенных пунктов
 - ось автодороги, пикетаж
- Инженерная инфраструктура**
- существующие
- кабель связи
 - линии электропередачи
 - газопровод
 - канализация
 - теплотрасса
- Демонтаж**
- разборка существующих дорожных знаков
 - разборка мостового сооружения
 - разборка существующих водоотводных сооружений
 - демонтаж кабеля связи
 - демонтаж наружного освещения
 - демонтаж водопропускных труб
 - демонтаж существующего забора
- Дополнительные обозначения:**
- площадка для складирования строительных материалов
 - площадка для размещения временных зданий и сооружений
 - площадка для складирования растительного грунта

Примечания:

- 1 - Чертеж подготовлен по материалам изысканий, выполненных ООО "ЦДМП Магистраль" в 2020 году
- 2 - Система координат - МСК-40 зона 1 Калужская область
- 3 - Система высот - Балтийская, 1977 год
- 4 - Объект расположен в границах МО ГП "Город Белоусово" Жуковского района Калужской области

01372000012190064.00_81029-ДПТ-ВИ-ППТ2-Г7				
Изм.	Кол.ч.	Лист в док.	Подпись	Дата
Проект планировки территории			Стадия	Лист
Материалы по обоснованию			П	1
Разработал	А.Чучева	08.21	Схема конструктивных и планировочных решений временных сооружений	
Норм.контр.	Шельцова	08.21	необходимых для реконструкции моста.	
ГИП	Бочарова	08.21	Масштаб 1:500	
				ЦДМП "Магистраль"
				г.Воронеж

Область

Власть

Лист

№

Лист

№

Лист

№

Граница производства работ ПК0+00 соответствует км 0+695 автомобильной дороги Белоусово-Высокиничи-Серпухов в Жуковском районе

г. Белоусово, МО ГП "Город Белоусово" Жуковского района Калужской области

МО ГП "Город Белоусово" Жуковского района Калужской области

**Раздел 4 «Материалы по обоснованию проекта
планировки территории. Пояснительная записка»**

<i>Инв. № подл.</i>	<i>Подп. и дата</i>	<i>Взам. инв. №</i>

1. ОБЩИЕ СВЕДЕНИЯ О ПРОЕКТЕ ПЛАНИРОВКИ

Настоящая документация разработана с целью внесения изменений в Документация по планировке территории для размещения линейного объекта: **«Реконструкция мостового перехода через р. Дырочная на автомобильной дороге Белоусово-Высокиничи-Серпухов в Жуковском районе»**, утвержденной приказом Управления архитектуры и градостроительства Калужской области от 21.04.2020 года № 04-ПП.

Внесение изменений разработаны на основании приказа ГКУ КО «Калугадорзаказчик» от «11» июня .2021 года № 117 **«О принятии решения о внесении изменений документации по планировке территории»**.

2.СВДЕНИЯ О ВНЕСЕННЫХ ИЗМЕНЕНИЯХ В ПРОЕКТ ПЛАНИРОВКИ ТЕРРИТОРИИ

Внесение изменений в проект планировки территории осуществляется с целью изменения зоны планируемого размещения линейного объекта, на участке границы от точки п36 до точки п41.

В проект планировки внесены следующие изменения:

Раздел 3 «Материалы по обоснованию проекта

- «схема расположения элементов планировочной структуры»:

в соответствии с Разделом 1 проекта планировки территории на схеме внесены изменения в границу зоны планируемого размещения линейного объекта.

- «Схема использования территории в период подготовки проекта планировки территории»:

в соответствии с Разделом 1 проекта планировки территории на схеме внесены изменения в границу зоны планируемого размещения линейного объекта;

на схеме отображены красные линии, утверждённые в составе документации по планировке территории приказом Управления архитектуры и градостроительства Калужской области от 21.04.2020 года № 04-ПП.

- «Схема организации улично-дорожной сети и движения транспорта»:

в соответствии с Разделом 1 проекта планировки территории на схеме внесены изменения в границу зоны планируемого размещения линейного объекта.

- «Схема вертикальной планировки территории, инженерной подготовки и инженерной защиты территории»:

0137200001219006400_81029-ДПТ-ВИ-ППТ2-Т1

Изм.	Кол.уч.	Лист	№ док.	Подпись	Дата

Пояснительная записка

Стадия	Лист	Листов
П	1	2

ООО ЦДМП «Магистраль»
г. Воронеж

Согласовано

Взам. инв. №

Подп. и дата

Инв. № подл.

в соответствии с Разделом 1 проекта планировки территории на схеме внесены изменения в границу зоны планируемого размещения линейного объекта.

- «Схема границ зон с особыми условиями использования территорий и территорий, подверженных риску возникновения чрезвычайных ситуаций природного и техногенного характера»:

в соответствии с Разделом 1 проекта планировки территории на схеме внесены изменения в границу зоны планируемого размещения линейного объекта.

- «Схема конструктивных и планировочных решений»:

в соответствии с Разделом 1 проекта планировки территории на схеме внесены изменения в границу зоны планируемого размещения линейного объекта.

- «Схема конструктивных и планировочных решений временных сооружений»:

в соответствии с Разделом 1 проекта планировки территории на схеме внесены изменения в границу зоны планируемого размещения линейного объекта.

Раздел 4 «Материалы по обоснованию проекта планировки территории. Пояснительная записка»

Внесены изменения в пункт «**расчет размеров земельных участков, предоставленных для размещения линейного объекта**» :

Общая площадь зоны планируемого размещения линейного объекта составляет

10 128 кв. м из них:

6064 кв.м. в границах полосы отвода существующей автомобильной дороги;

4064 кв.м. дополнительный постоянный отвод.

Име. № подл.	Подп. и дата	Взм. инв. №					Лист
			0137200001219006400_81029-ДПТ-ВИ-ППТ2-Т1				
			Изм.	Кол.уч.	Лист	№док.	

Приложения

Инв. № подл.	Подп. и дата	Взам. инв. №

КАЛУЖСКАЯ ОБЛАСТЬ

УПРАВЛЕНИЕ АРХИТЕКТУРЫ И ГРАДОСТРОИТЕЛЬСТВА

ПРИКАЗ

от 21.04.2020№ 04-ПП

Об утверждении документации по планировке территории по объекту «Реконструкция мостового перехода через р.Дырочная на автомобильной дороге Белоусово-Высокиничи-Серпухов в Жуковском районе»

В соответствии со статьей 45 Градостроительного кодекса Российской Федерации, постановлением Правительства Калужской области от 17.03.2011 №130 «О создании управления архитектуры и градостроительства Калужской области», приказом ГКУ Калужской области «Калугадорзаказчик» от 6 февраля 2020 г. № 21 «О принятии решения о подготовке документации по планировке территории» и соответствующими согласованиями

ПРИКАЗЫВАЮ:

1. Утвердить документацию по планировке территории по объекту «Реконструкция мостового перехода через р.Дырочная на автомобильной дороге Белоусово-Высокиничи-Серпухов в Жуковском районе» (прилагается).

2. Направить электронную копию настоящего приказа в управление Федеральной службы государственной регистрации, кадастра и картографии по Калужской области для внесения изменений в сведения государственного кадастрового учета в соответствии с действующим законодательством.

3. Предложить государственному заказчику подготовки документации по планировке территории направить утвержденную документацию главе поселения (главе городского округа), применительно к территориям которого осуществлялась подготовка такой документации, в течение семи дней со дня ее утверждения для опубликования и размещения информации о данной документации на официальном сайте муниципального образования (при наличии официального сайта муниципального образования) в сети «Интернет» в установленном порядке.

Начальник управления



О.Н. Стрекозин

МИНИСТЕРСТВО
ДОРОЖНОГО ХОЗЯЙСТВА
КАЛУЖСКОЙ ОБЛАСТИ
ГОСУДАРСТВЕННОЕ
КАЗЕННОЕ УЧРЕЖДЕНИЕ
КАЛУЖСКОЙ ОБЛАСТИ
«КАЛУГАДОРЗАКАЗЧИК»

П Р И К А З

«11» 06 2021 г.

№ 114

г.Калуга


**О принятии решения о
внесении изменений в документацию
по планировке территории**

В соответствии со статьями 41, 45 Градостроительного кодекса Российской Федерации и в целях реализации постановления Правительства Калужской области от 06.02.2019 № 68 Государственная программа Калужской области «Развитие дорожного хозяйства Калужской области» (2019-2024 годы (в ред. Постановлений Правительства Калужской области от 18.07.2019 №451, от 12.09.2019 №573, от 27.02.2020 №134, от 02.06.2020 №430, от 04.08.2020 №602.

ПРИКАЗЫВАЮ:

1. Принять решение о внесении изменений в документацию по планировке территории по объекту «Реконструкция мостового перехода через р. Дырочная на автодороге Белоусово-Высокиничи-Серпухов в Жуковском районе».
2. Начальнику технического отдела (Сафронову А.В.):
 - обеспечить подготовку документации по планировке территории в соответствии со статьей 45 Градостроительного кодекса Российской Федерации и Федеральным законом «О контрактной системе в сфере закупок товаров, работ, услуг для обеспечения государственных и муниципальных нужд» объектов указанных в пункте 1 настоящего приказа;
3. Ведущему инженеру технического отдела (Реут М.С.).
 - осуществить проверку, подготовленной и согласованной на основании настоящего приказа документации по планировке территории в течении пятнадцати дней со дня получения документации и в случае ее соответствия требованиям, указанным в части 10 статьи 45 Градостроительного кодекса Российской Федерации направить на утверждение в Управление архитектуры и градостроительства Калужской области;
4. Контроль за исполнением настоящего приказа оставляю за собой.

Главный инженер

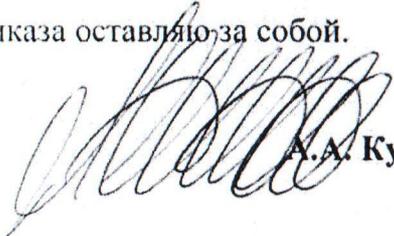
А.А. Кудряшов